



ESCUELA SUPERIOR DE FORMACIÓN CINEMATOGRAFICA  
 PROYECTO DE GRADO

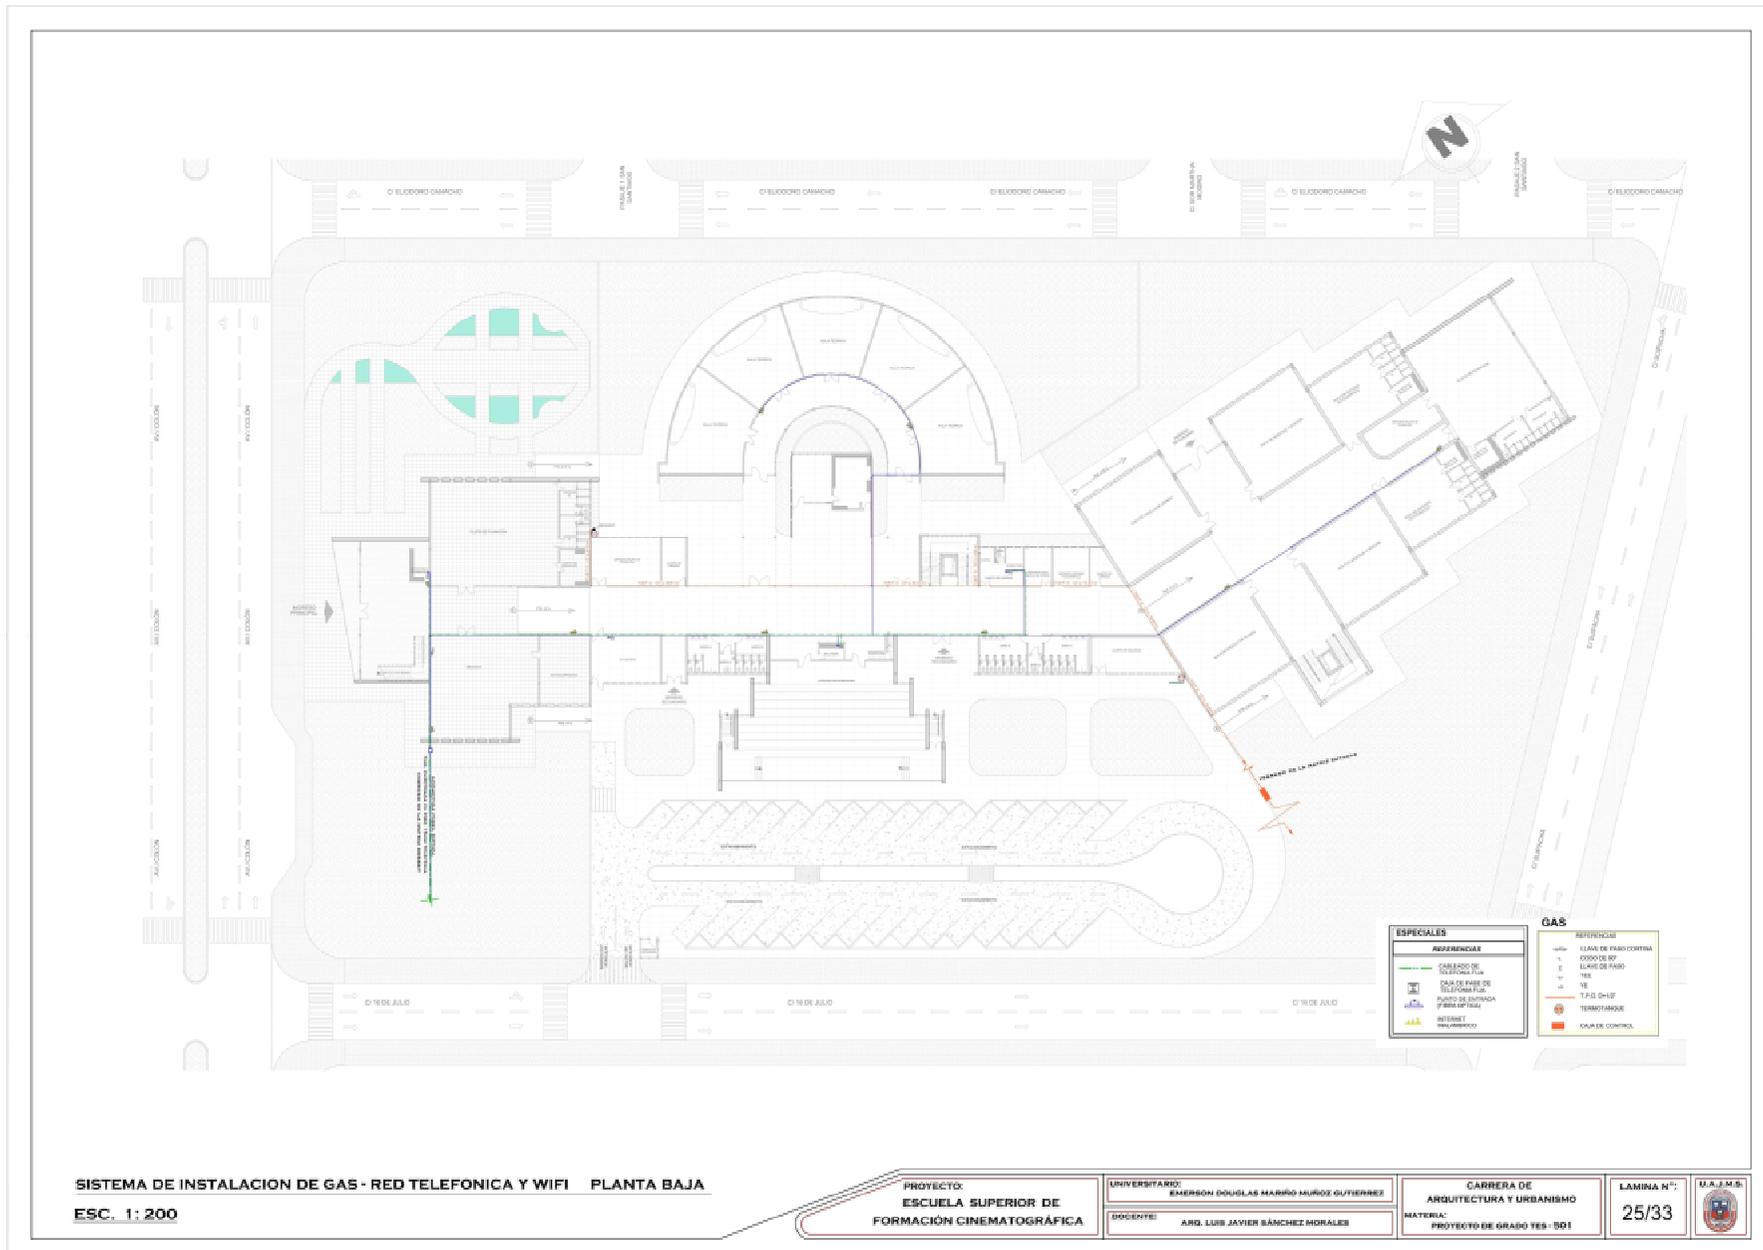

ESCUELA SUPERIOR DE FORMACIÓN CINEMATOGRÁFICA  
PROYECTO DE GRADO

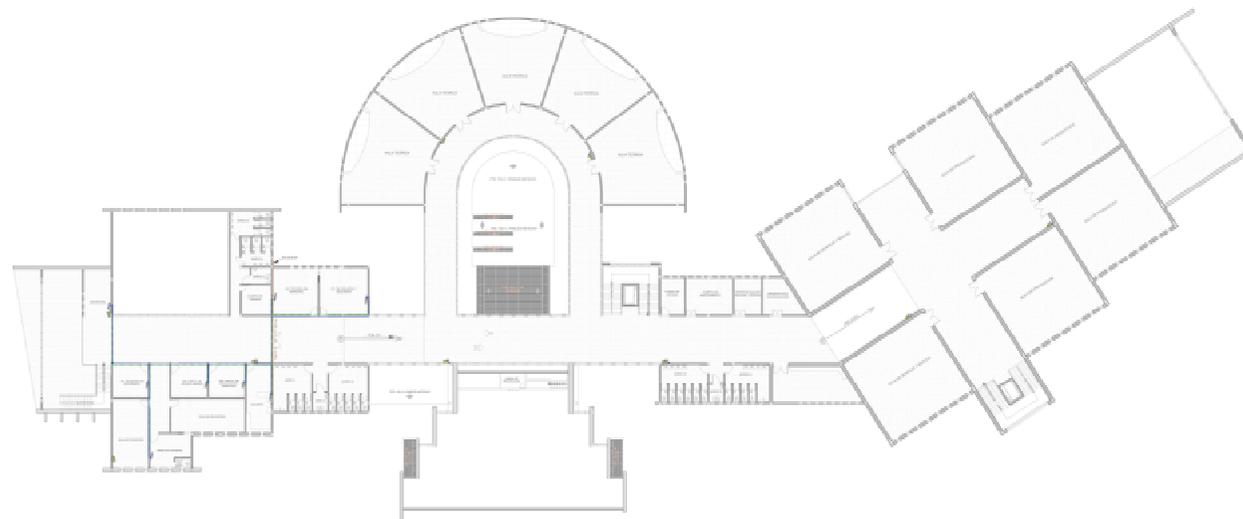

ESPECIALES		GAS	
REFERENCIAS		REFERENCIAS	

**SISTEMA DE INSTALACION DE GAS - RED TELEFONICA Y WIFI PLANTA BAJA**  
**ESC. 1: 200**

PROYECTO:  
**ESCUELA SUPERIOR DE  
FORMACIÓN CINEMATOGRÁFICA**

UNIVERSITARIO:  
**EMERSON DOUGLAS MARRÓN MUÑOZ GUTIERREZ**  
DOCENTE:  
**ARG. LUIS JAVIER BANCHEZ MORALES**

CARRERA DE  
**ARQUITECTURA Y URBANISMO**  
MATERIA:  
**PROYECTO DE GRADO YES - 501**

LÁMINA N.º:  
**26/33**












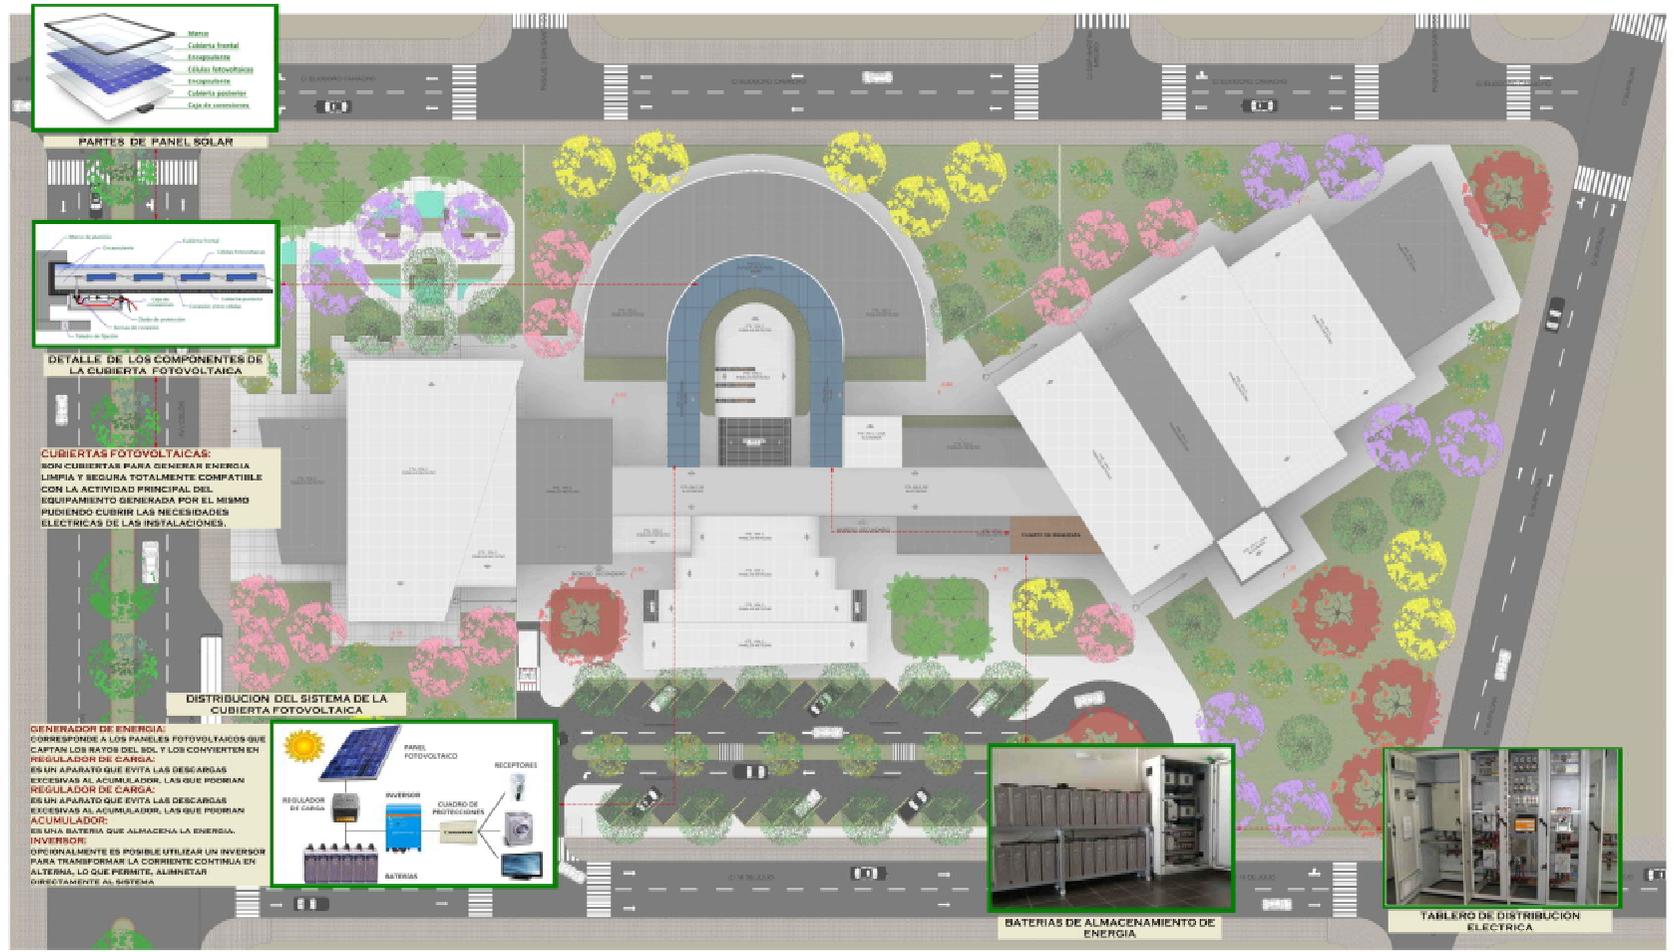

**SISTEMA DE CUBIERTA FOTOVOLTAICA**  
 ESC. 1: 200

PROYECTO:  
 ESCUELA SUPERIOR DE  
 FORMACIÓN CINEMATOGRÁFICA

UNIVERSITARIO:  
 EMERSON DOUGLAS MARIÑO MUÑOZ GUTIERREZ  
 DOCENTE:  
 ARO. LUIS JAVIER BÁNCHEZ MORALES

CARRERA DE:  
 ARQUITECTURA Y URBANISMO  
 MATERIA:  
 PROYECTO DE GRADO TES - 501

LAMINA N°:  
 31/33





