

PLANILLA DE VEGETACION PROPUESTA

VEGETACION ALTA

NOMBRE COMUN	NOMBRE CIENTIFICO	DIAMETRO	ALTURA	SIMBOLO
JACARANDA	JACARANDA MIMOSIFOLIA	5-8	6-12	
SEIBO	EYTHRINA DOMINGUEZII	6-8	8-15	
SALICE CRIOLLO	SALIX HUMBOLDTIANA	6-8	10-15	
TOBOROCHI	CHORISIA INSIGNIS	6-8	8	
MOLLE	SCHINUS MOLLE	6-8	10-15	
PALMERA BISMARCK	PALMERA BISMARCKIA	6-8	10-15	

VEGETACION MEDIA


NOMBRE COMUN	NOMBRE CIENTIFICO	DIAMETRO	ALTURA	SIMBOLO
CARNAVALITO	CASSIA CARNAVAL SPEG.	3-5	5-6	
LAPACHO ROSADO	TABERUIA AVELLANEDAE	6-8	5-6	
LAPACHO AMARILLO	SALIX HUMBOLDTIANA	6-8	5-6	
PALMERA ENANA	PALMERA PIGMEA	0.5-1	3-5	
PINO		1-2	4	
MISPERO		1-2.5	4.5	
TRUMPETA DE ORO		1	1	

PLANO DE SITIO
Y TECHOS
ESC. 1.500


UNIV. : HORACIO SANCHEZ TORREZ
DOCENTE: ARQ. PATRICIO SANJINEZ URIBE

Universidad Autonoma Juan Misael Saracho
Facultad de Ciencias y Tecnologia
Carrera de Arquitectura y Urbanismo



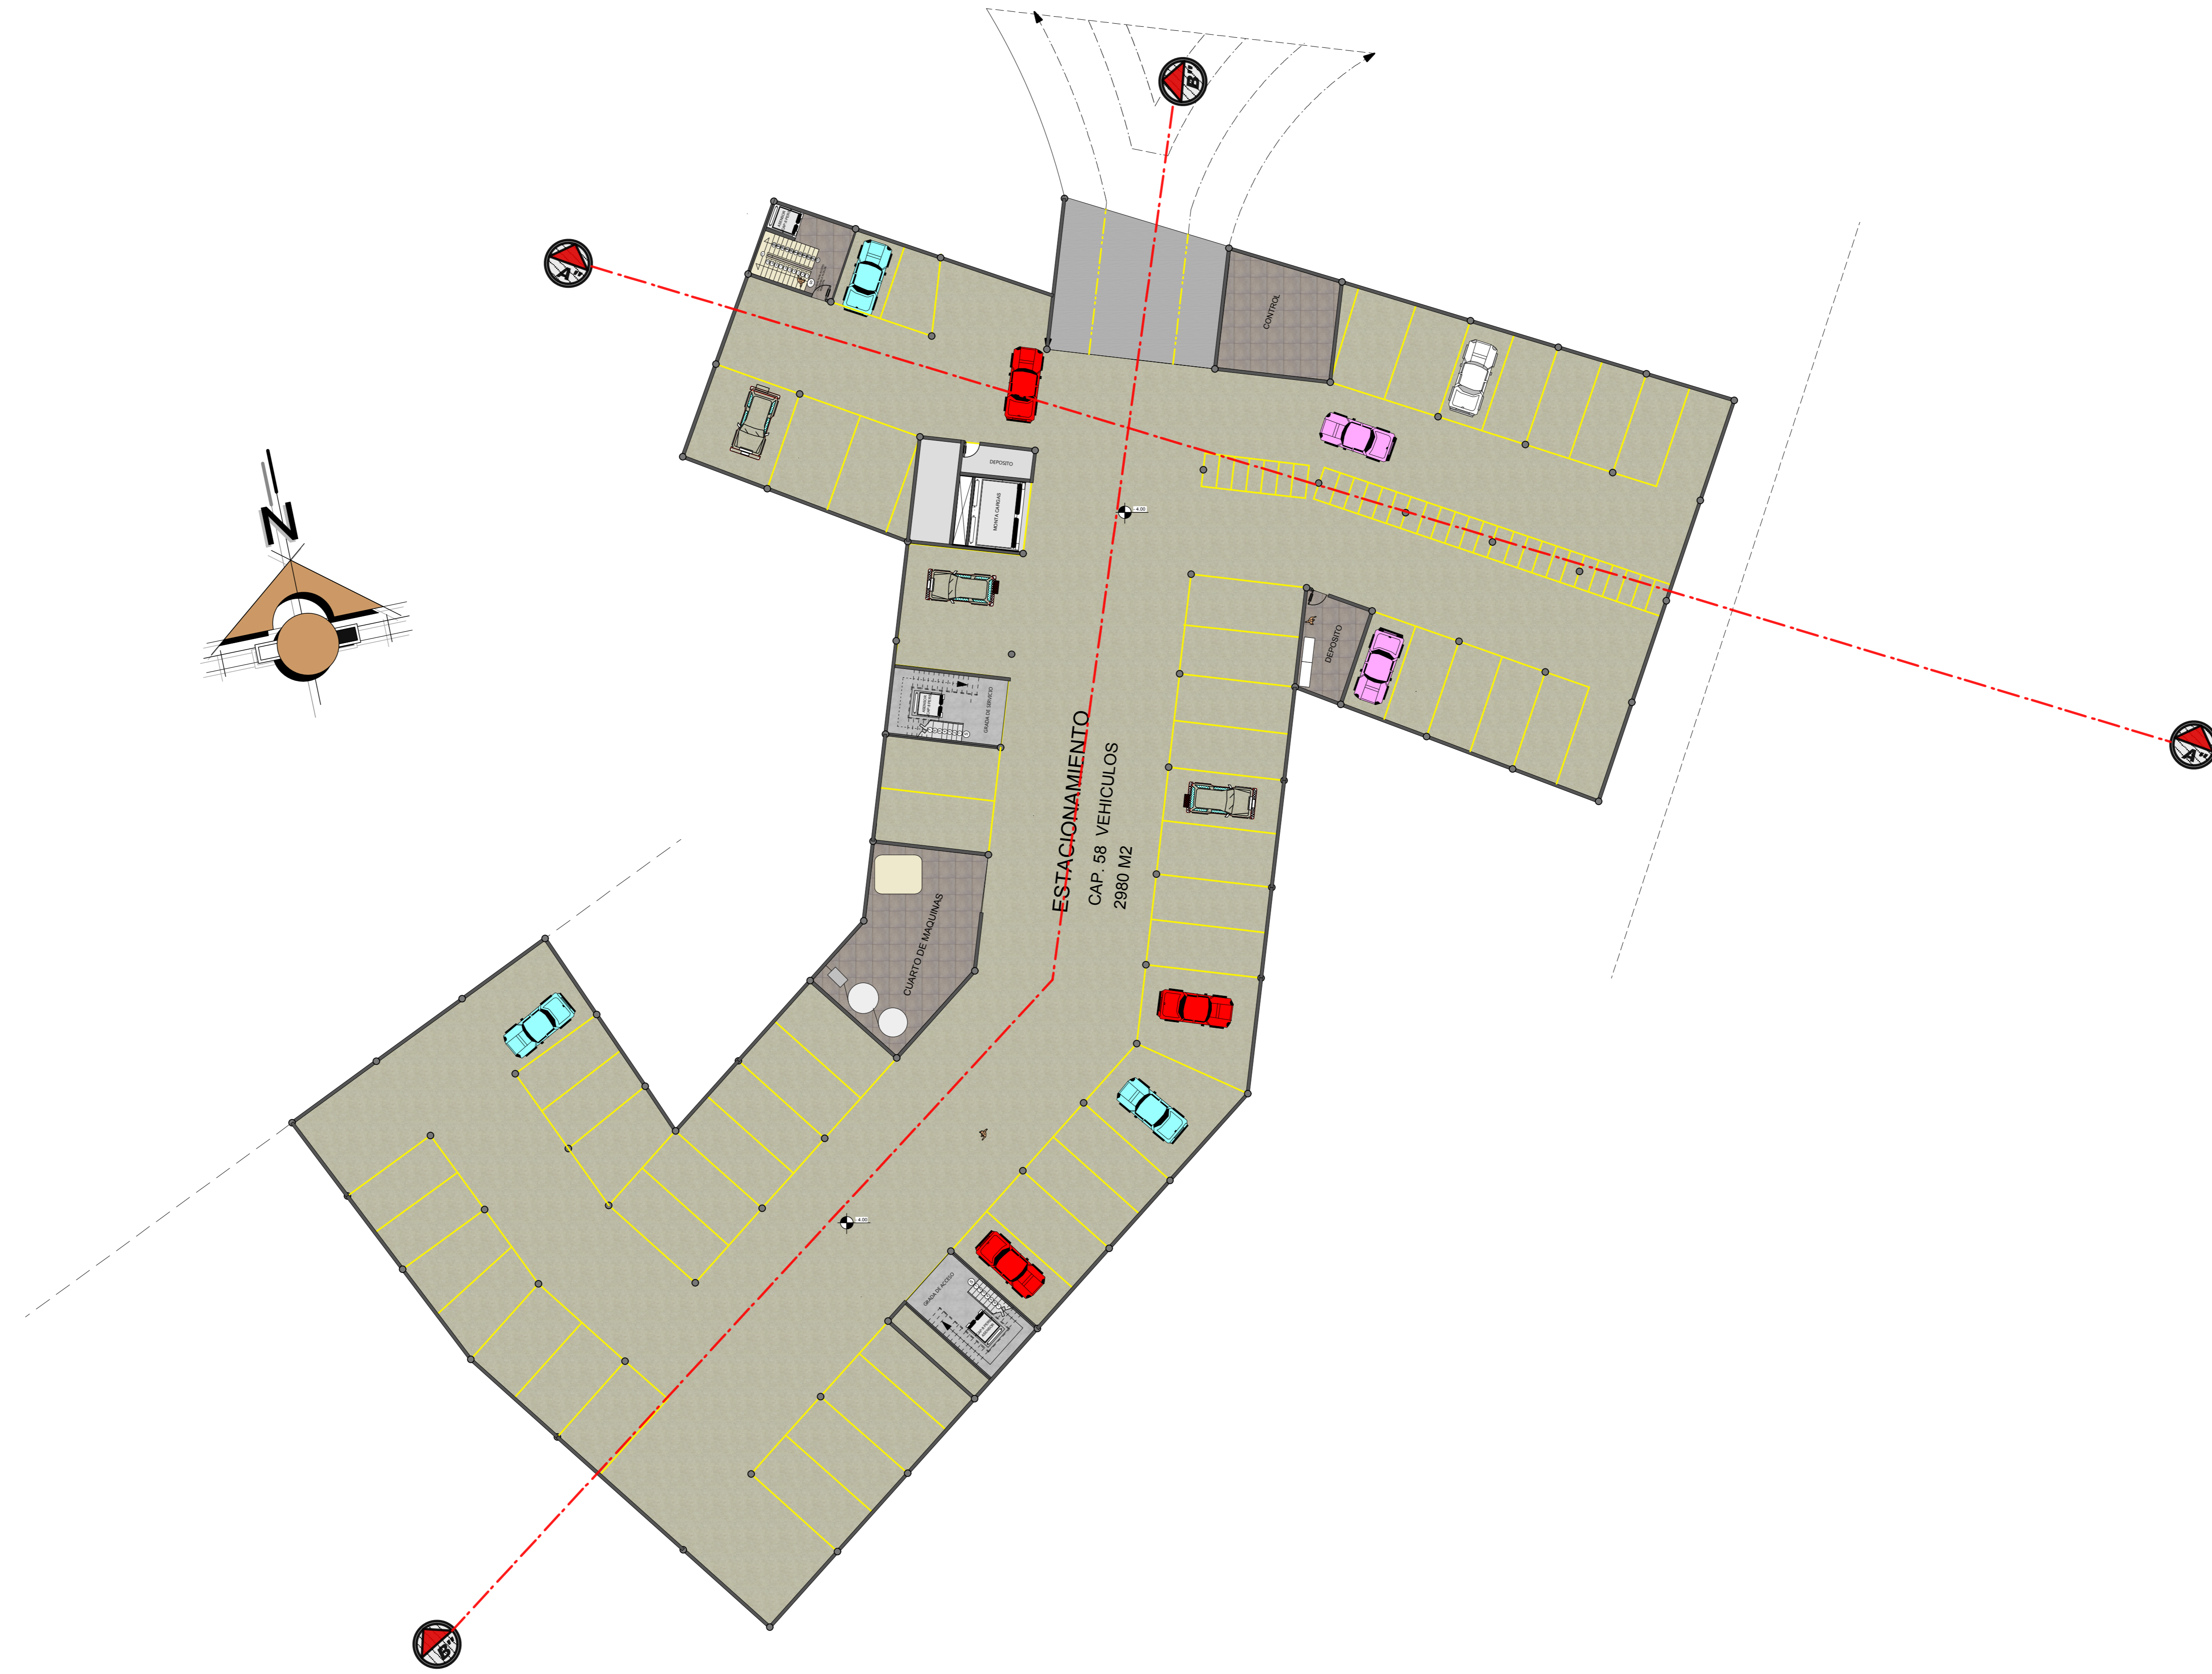

PLANTA SUBSUELO
ESC. 1:150

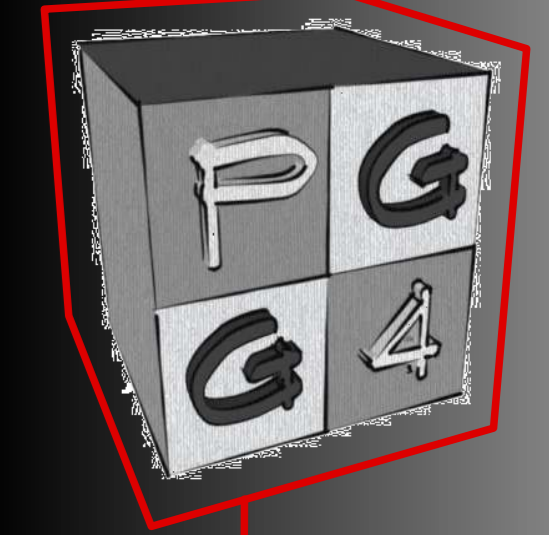

UNIV. : HORACIO SANCHEZ TORREZ
DOCENTE: ARQ. PATRICIO SANJINEZ URIBE
Universidad Autónoma Juan Misael Saracho
Facultad de Ciencias y Tecnología
Carrera de Arquitectura y Urbanismo

