


**TERCERA PLANTA** 



**ESC. 1:200**




UNIV. : HORACIO SANCHEZ TORREZ  
 DOCENTE: ARQ. PATRICIO SANJINEZ URIBE  
 Universidad Autonoma Juan Misael Saracho  
 Facultad de Ciencias y Tecnologia  
 Carrera de Arquitectura y Urbanismo

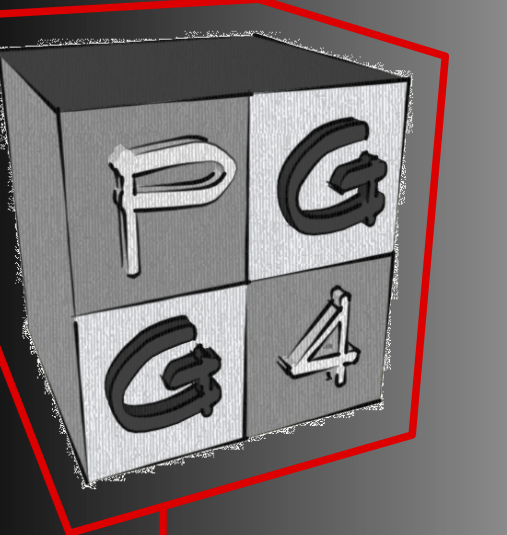



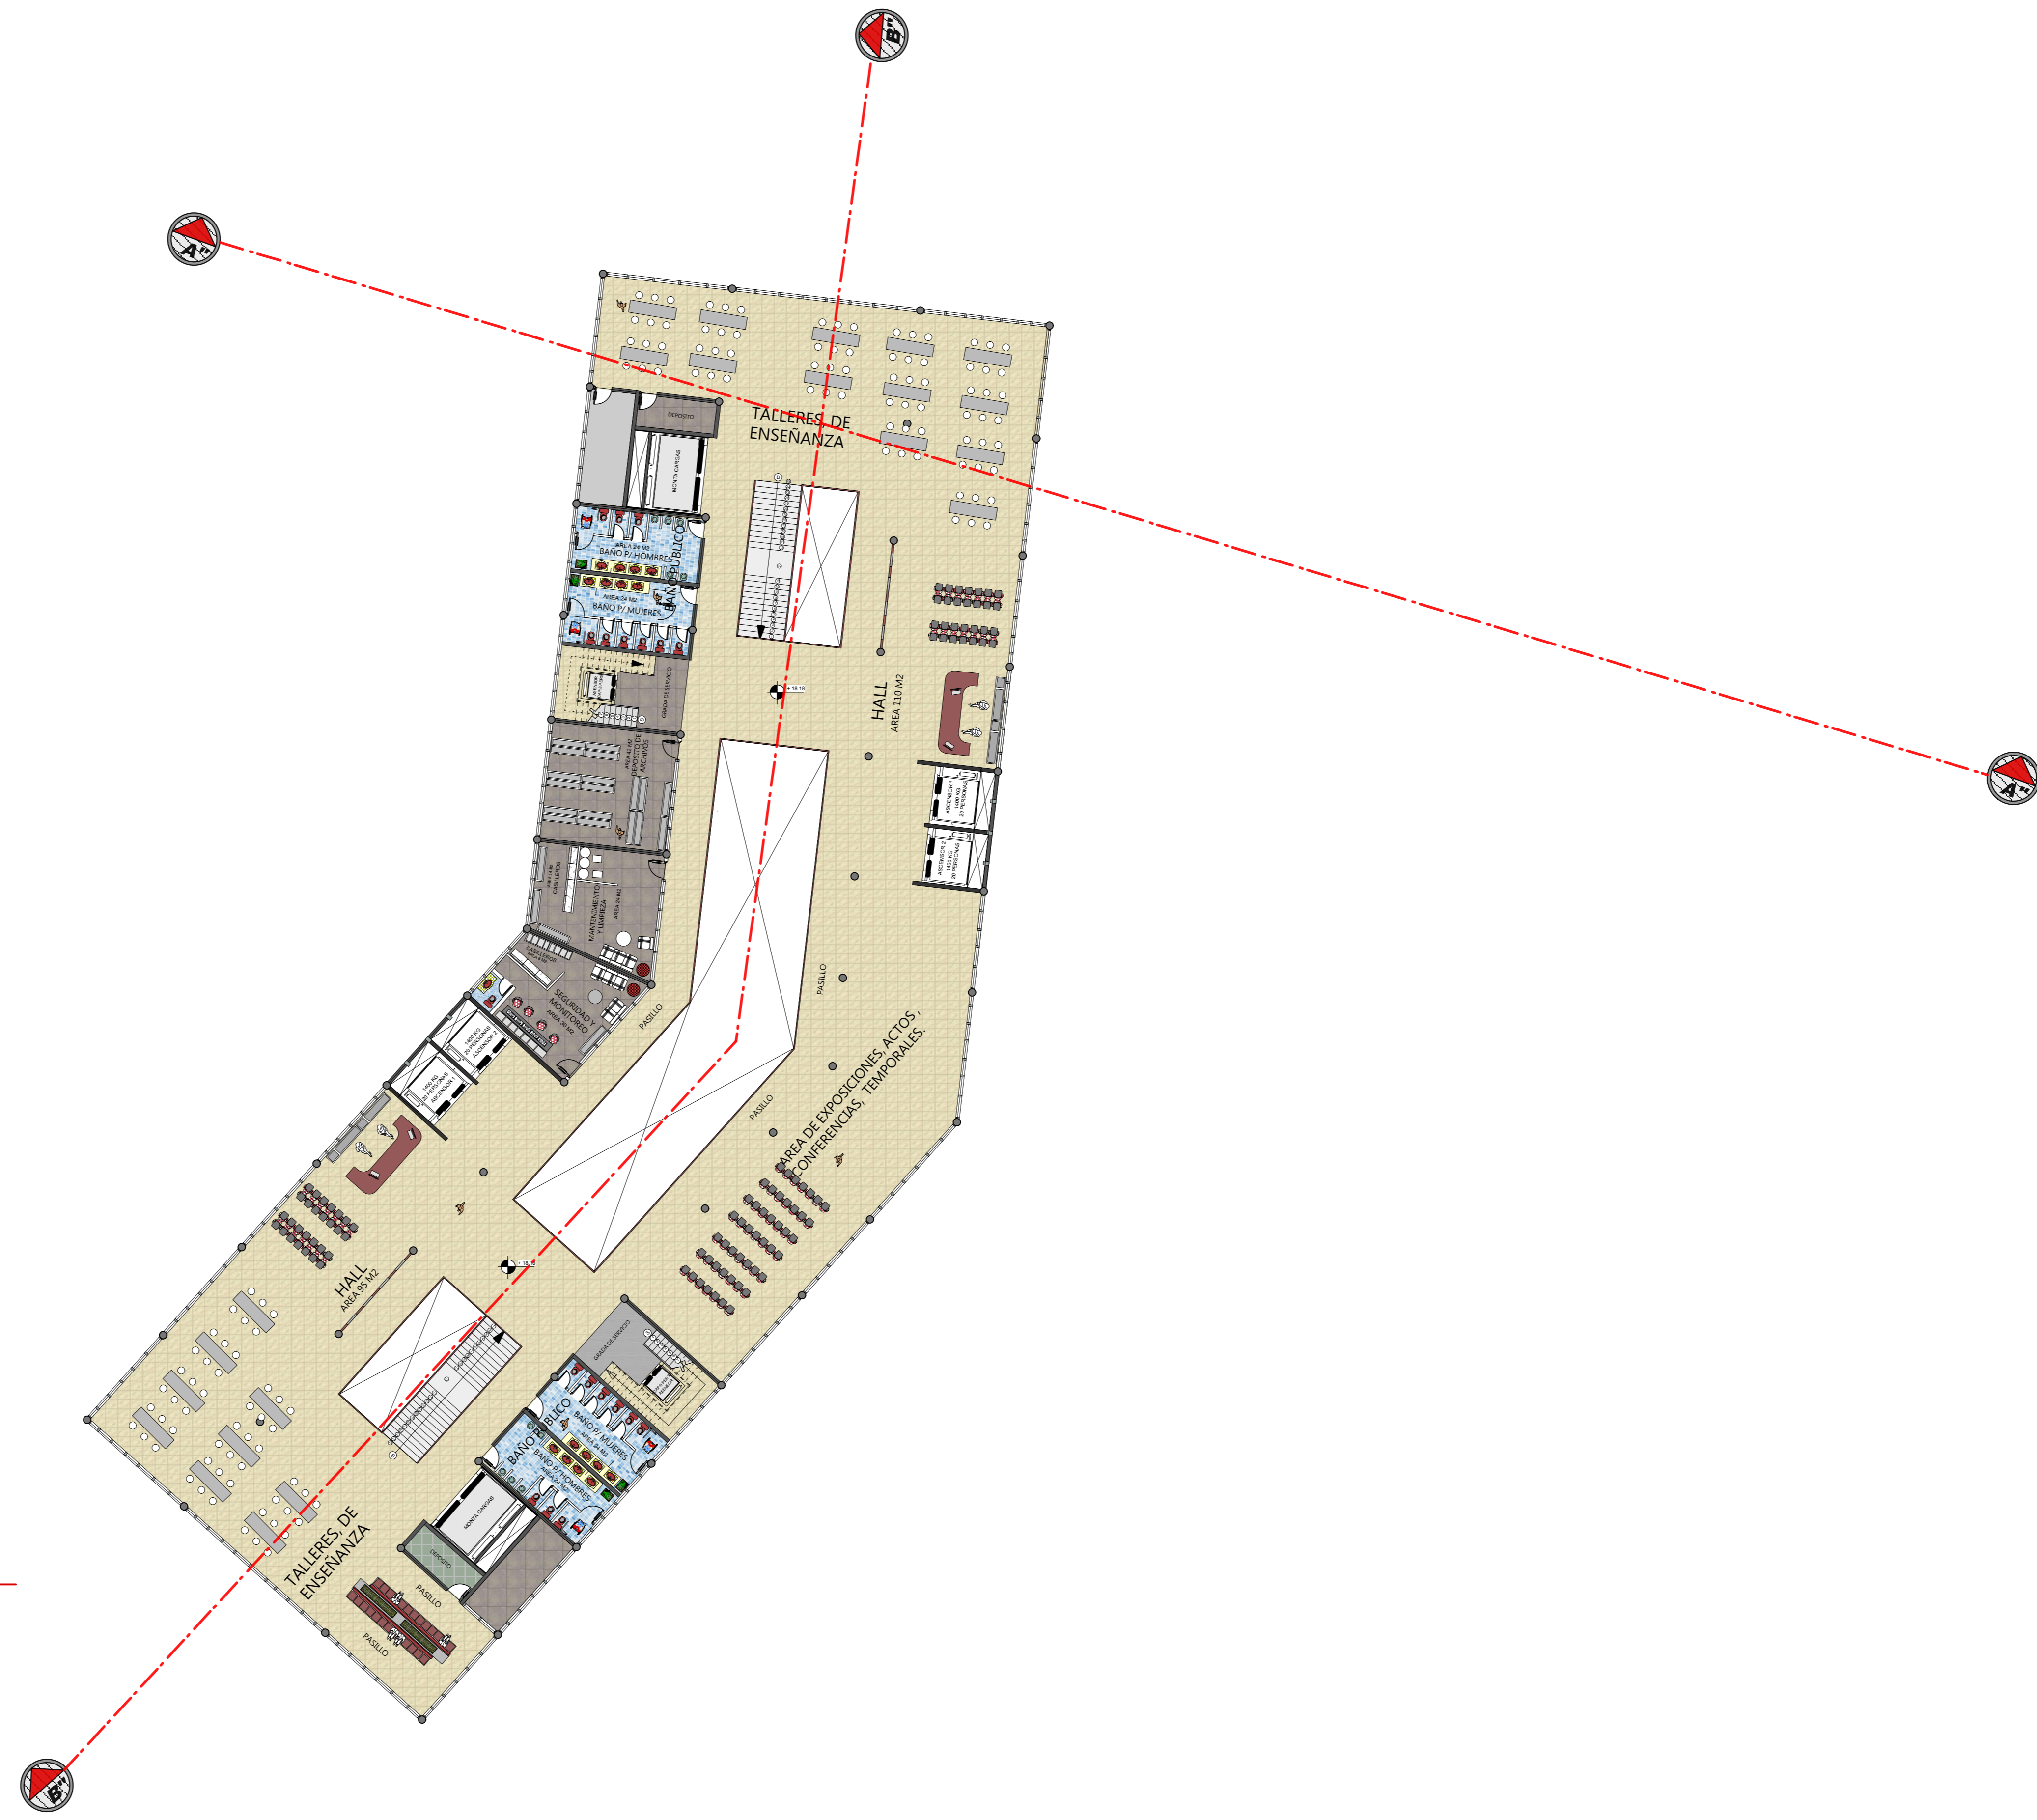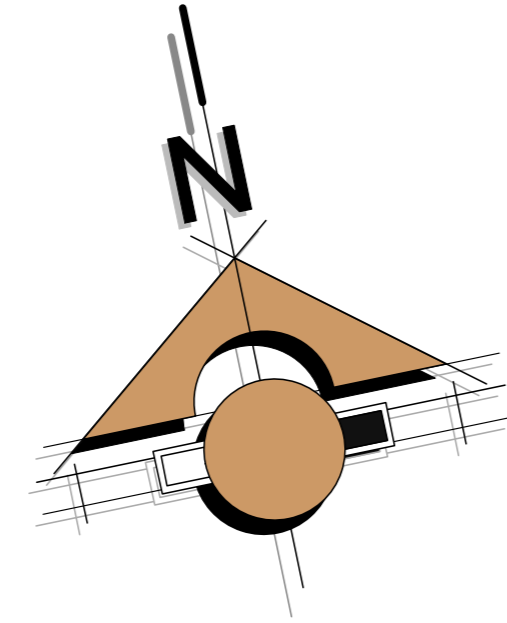

**CUARTA PLANTA**  
**ESC. 1:150**

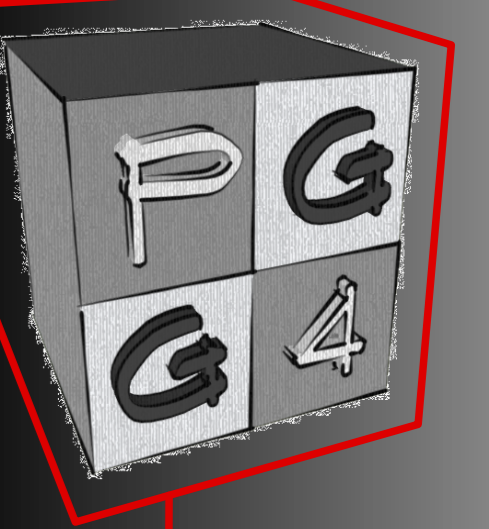

UNIV. : HORACIO SANCHEZ TORREZ  
DOCENTE: ARQ. PATRICIO SANJINEZ URIBE

Universidad Autónoma Juan Misael Saracho  
Facultad de Ciencias y Tecnología  
Carrera de Arquitectura y Urbanismo





