




PLANTA BAJA ACOTADA

ESC. 1:150



UNIV. : HORACIO SANCHEZ TORREZ
DOCENTE: ARQ. PATRICIO SANJINEZ URIBE
Universidad Autonoma Juan Misael Saracho
Facultad de Ciencias y Tecnologia
Carrera de Arquitectura y Urbanismo

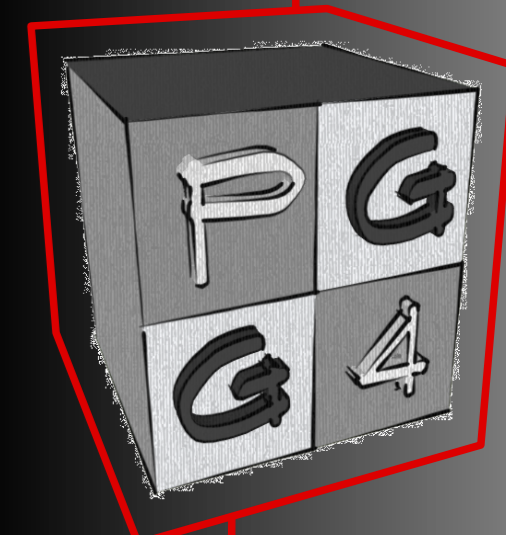

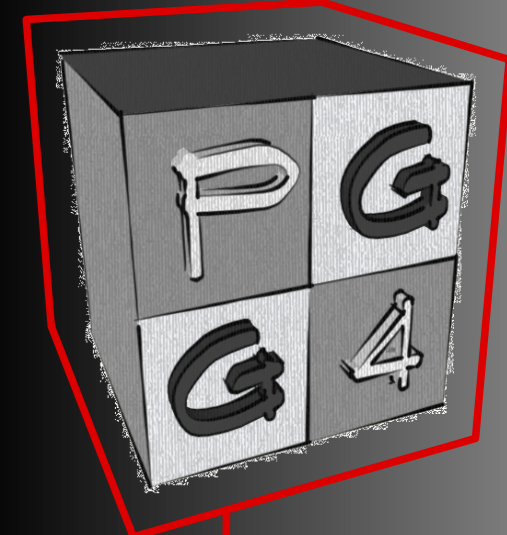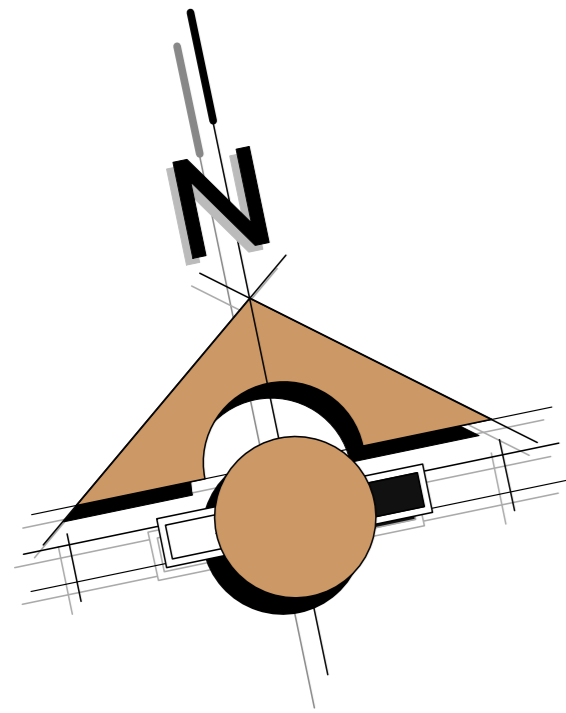


UNIV. : HORACIO SANCHEZ TORREZ
DOCENTE: ARQ. PATRICIO SANJINEZ URIBE

Universidad Autonoma Juan Misael Saracho
Facultad de Ciencias y Tecnologia
Carrera de Arquitectura y Urbanismo

PRIMERA PLANTA ACOTADA


ESC. 1:150



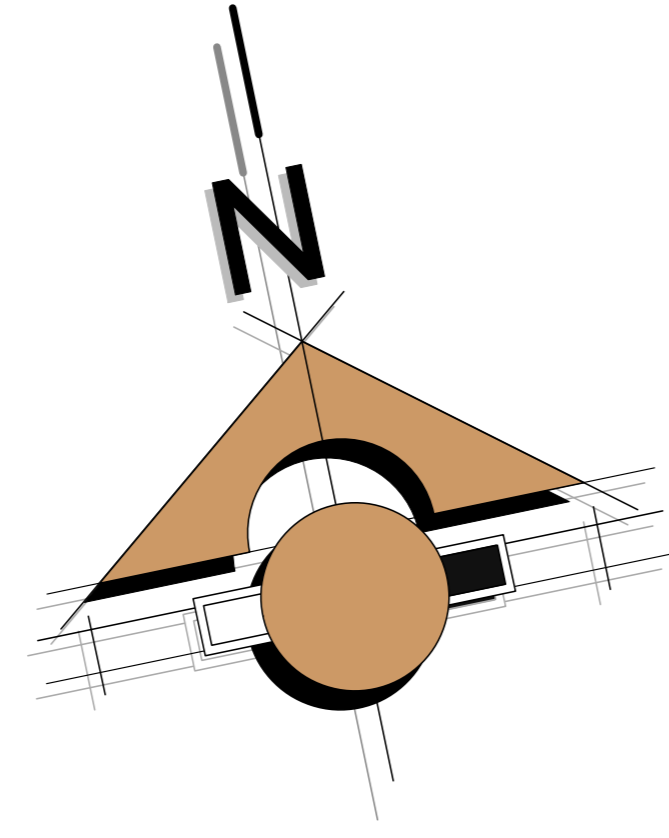

CUARTA PLANTA ACOTADA



ESC. 1:150

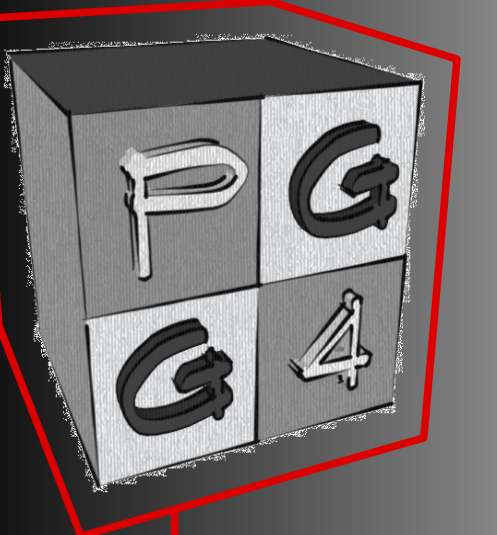


UNIV. : HORACIO SANCHEZ TORREZ
DOCENTE: ARQ. PATRICIO SANJINEZ URIBE

Universidad Autonoma Juan Misael Saracho
Facultad de Ciencias y Tecnologia
Carrera de Arquitectura y Urbanismo



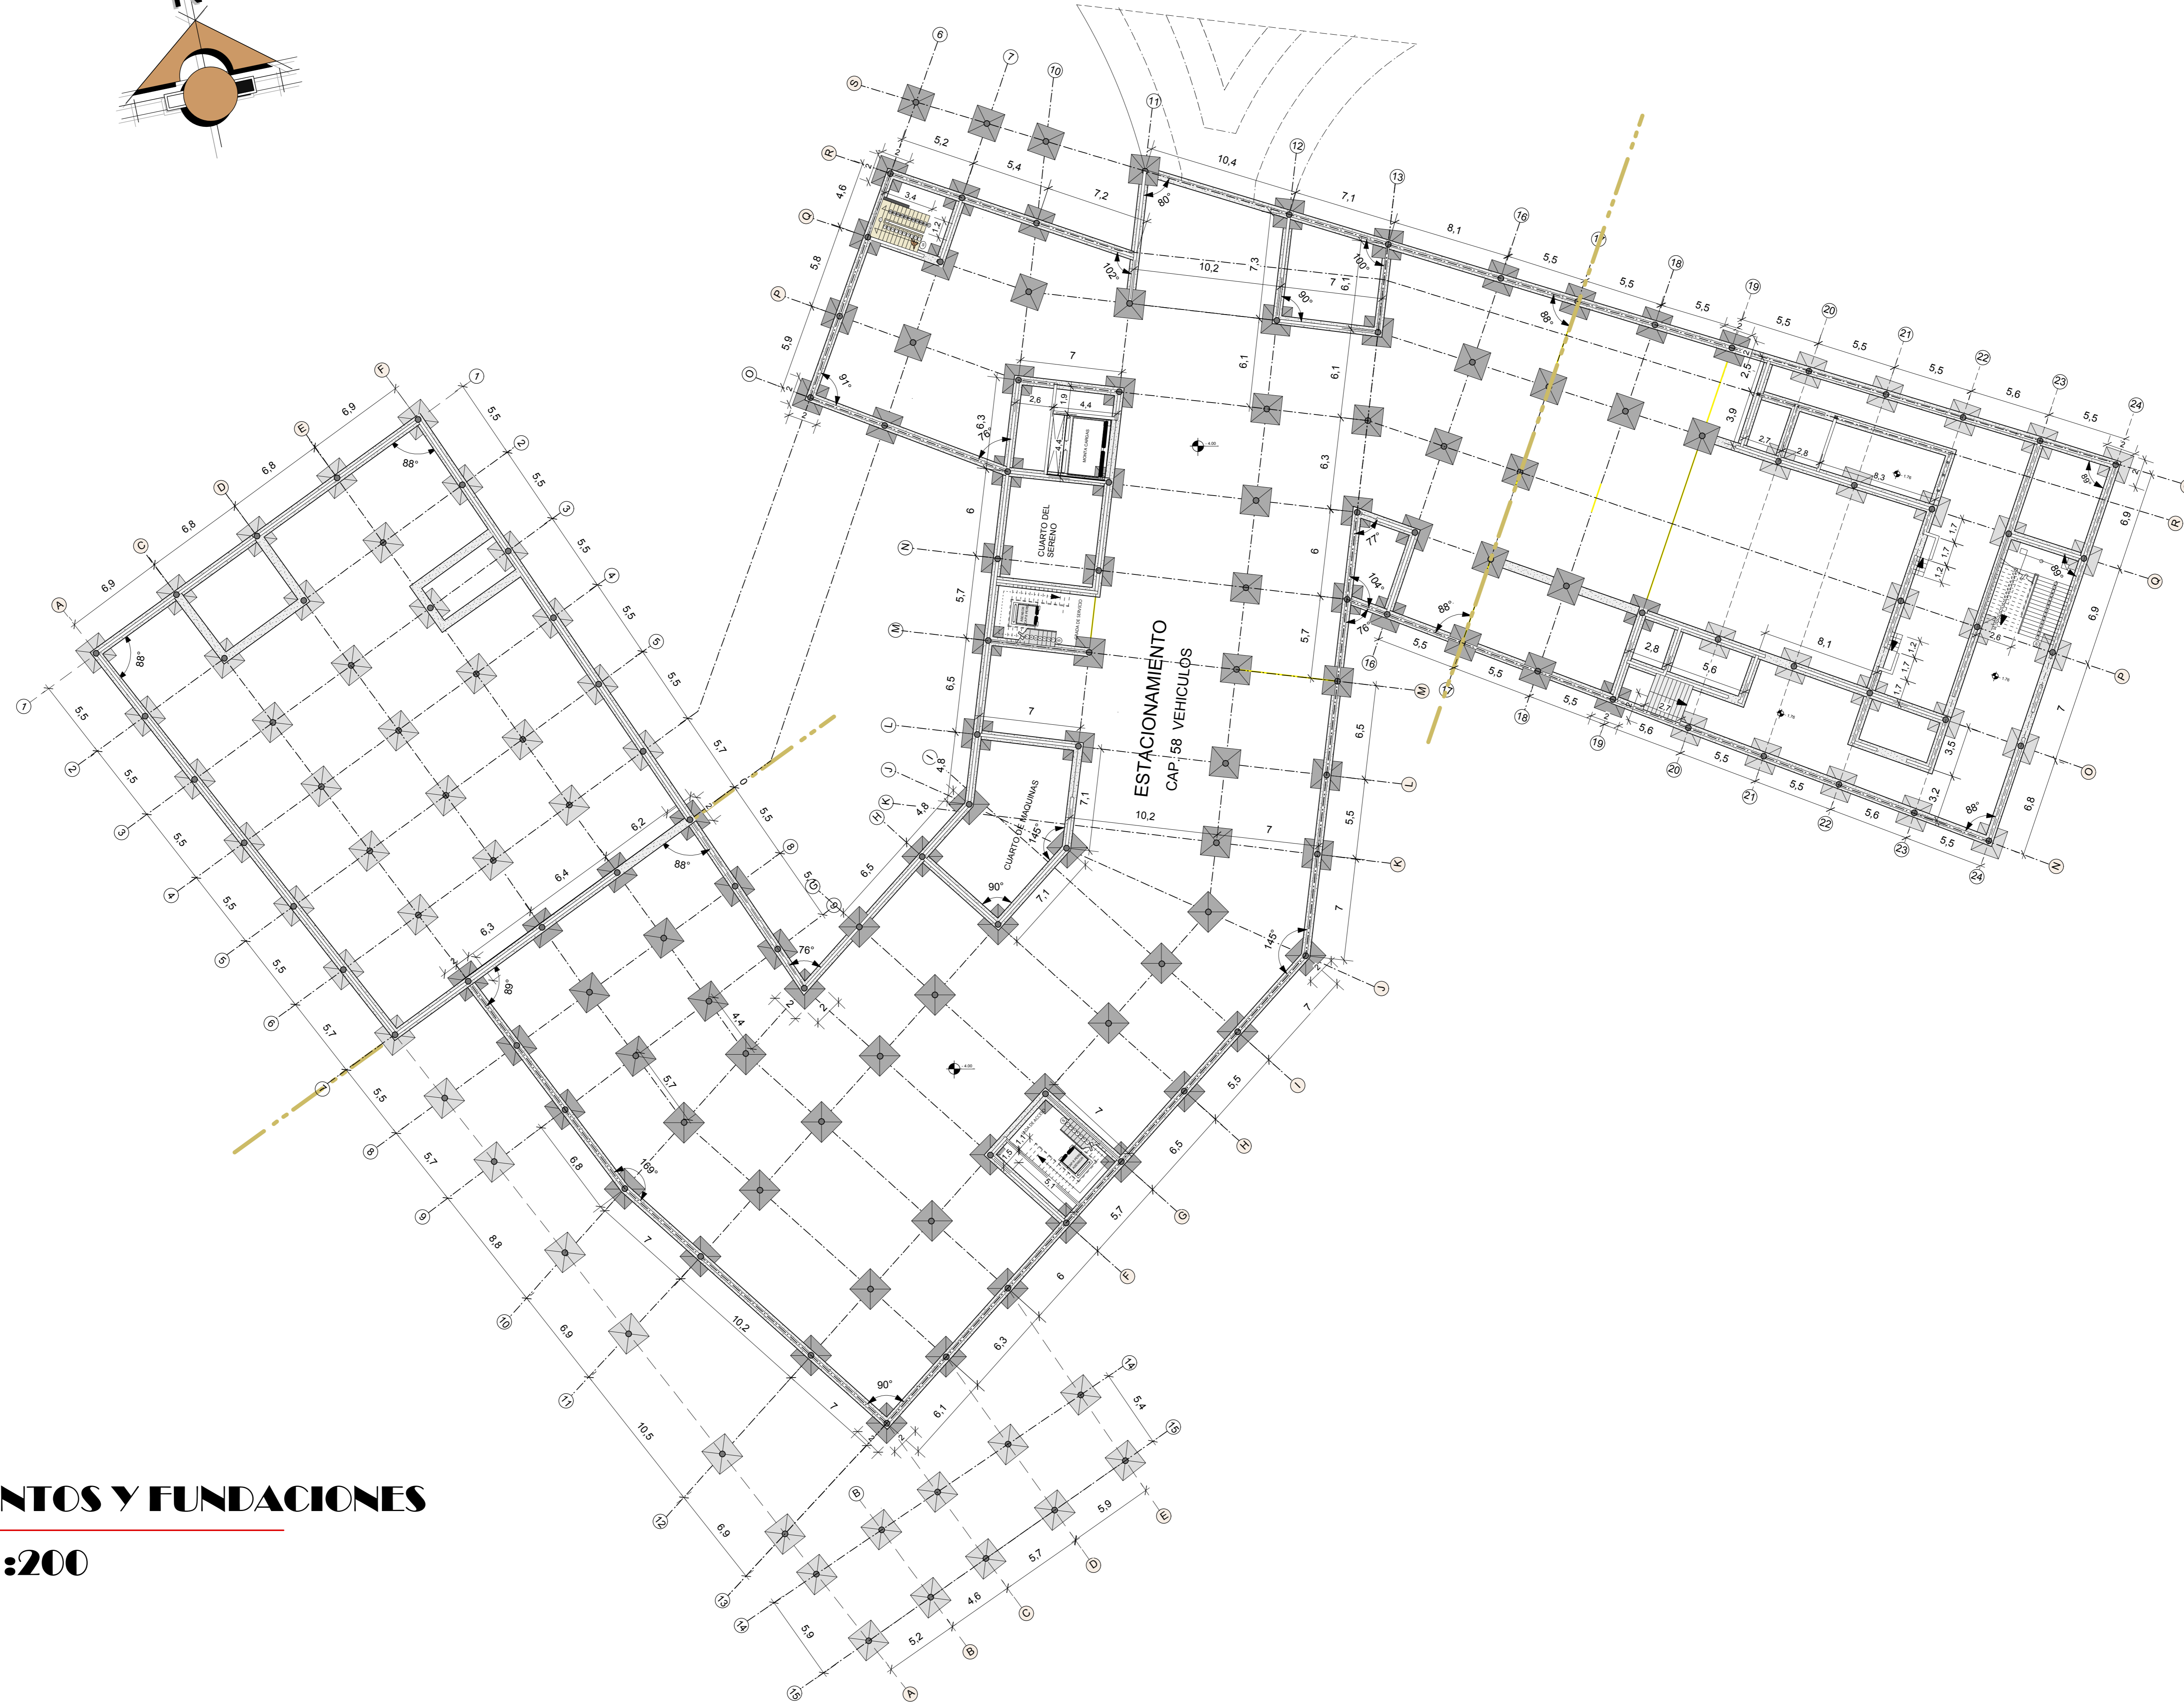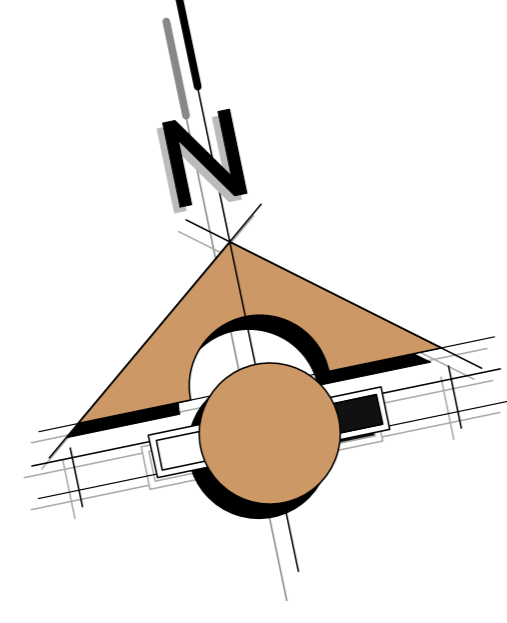


CIMENTOS Y FUNDACIONES
ESC. 1:200

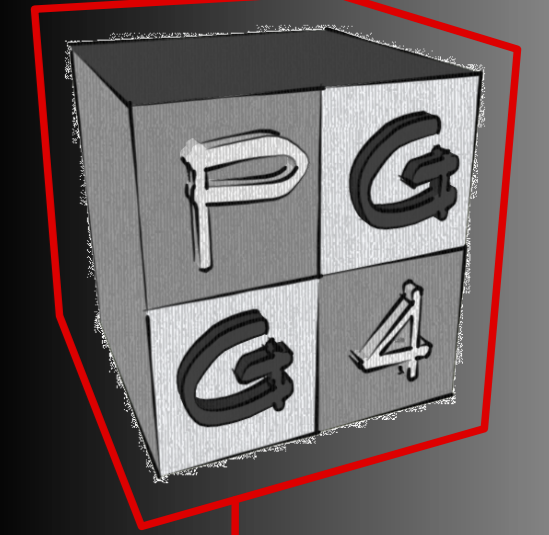


UNIV. : HORACIO SANCHEZ TORREZ
DOCENTE: ARQ. PATRICIO SANJINEZ URIBE
Universidad Autonoma Juan Misael Saracho
Facultad de Ciencias y Tecnologia
Carrera de Arquitectura y Urbanismo



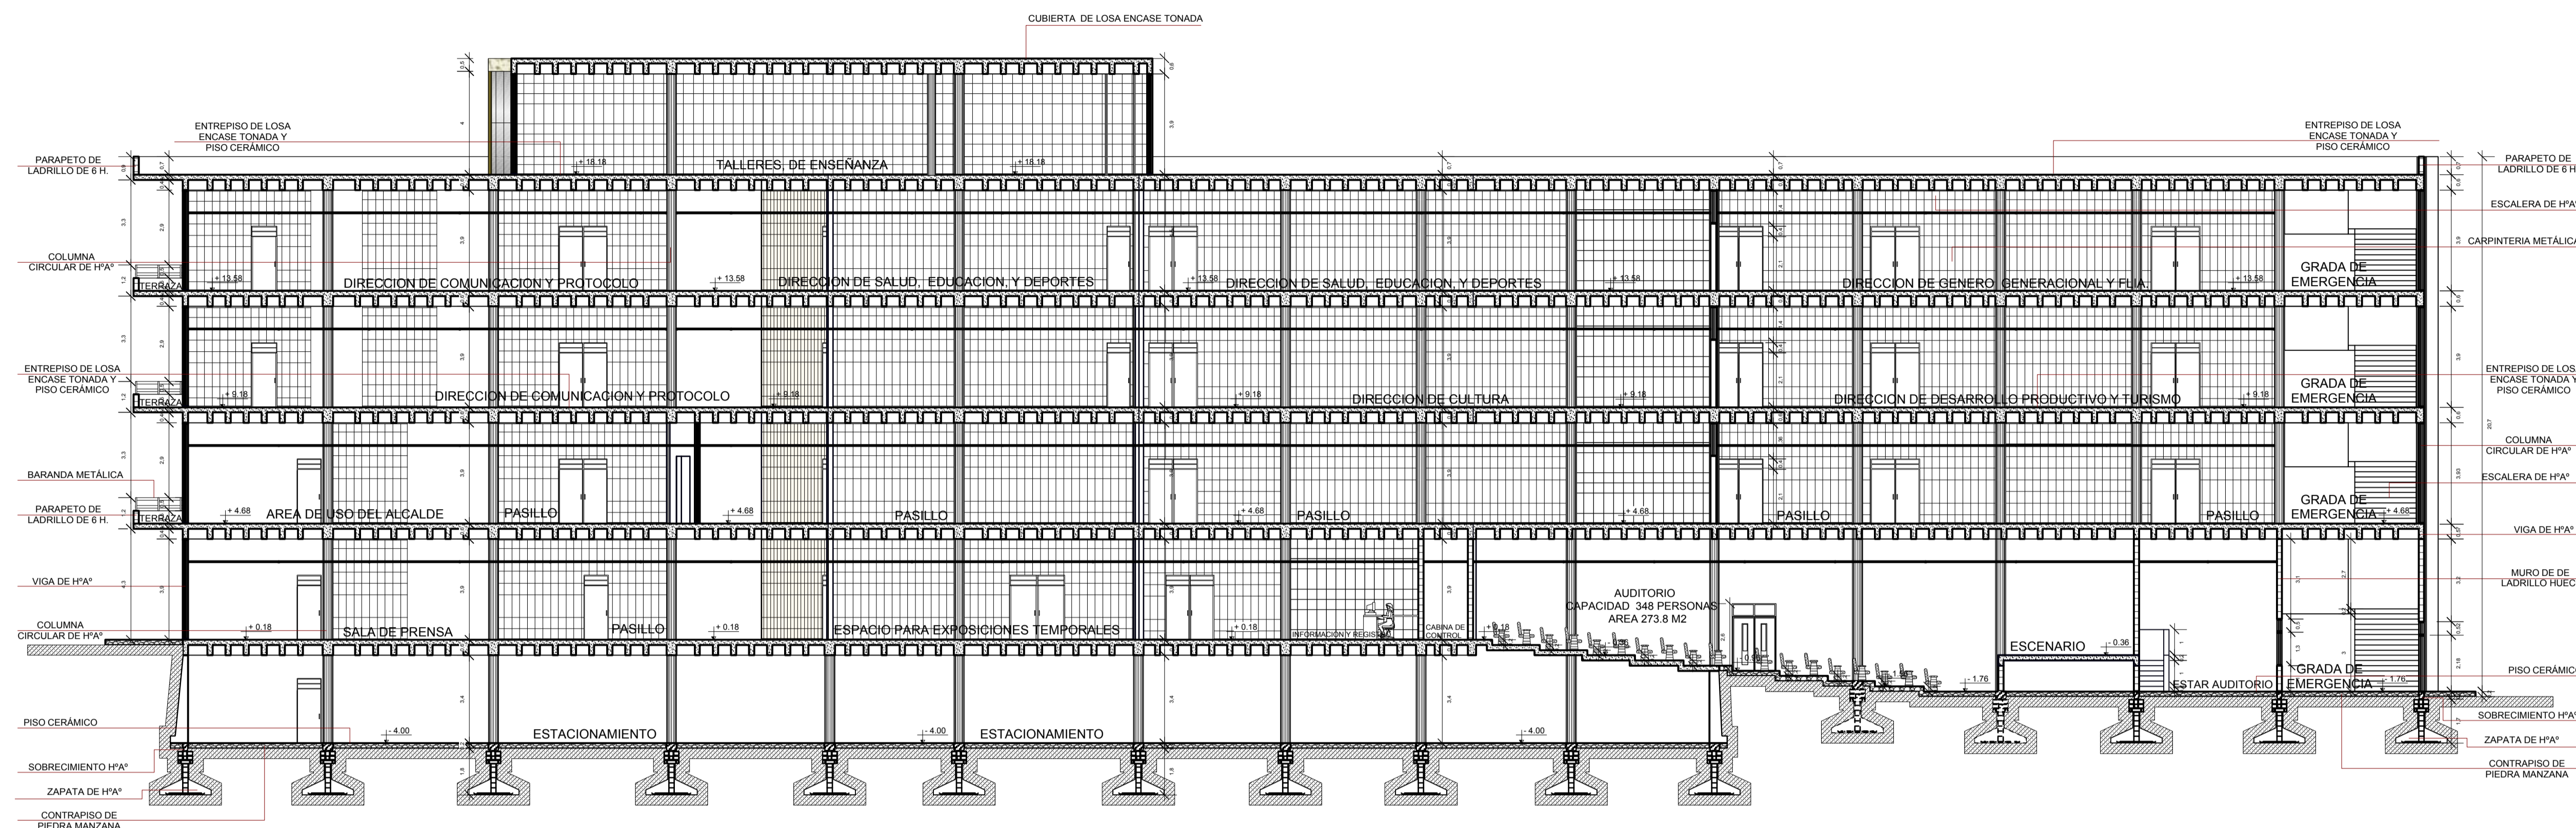


CORTE A ELEVACION FRONTAL

ESC. 1:150

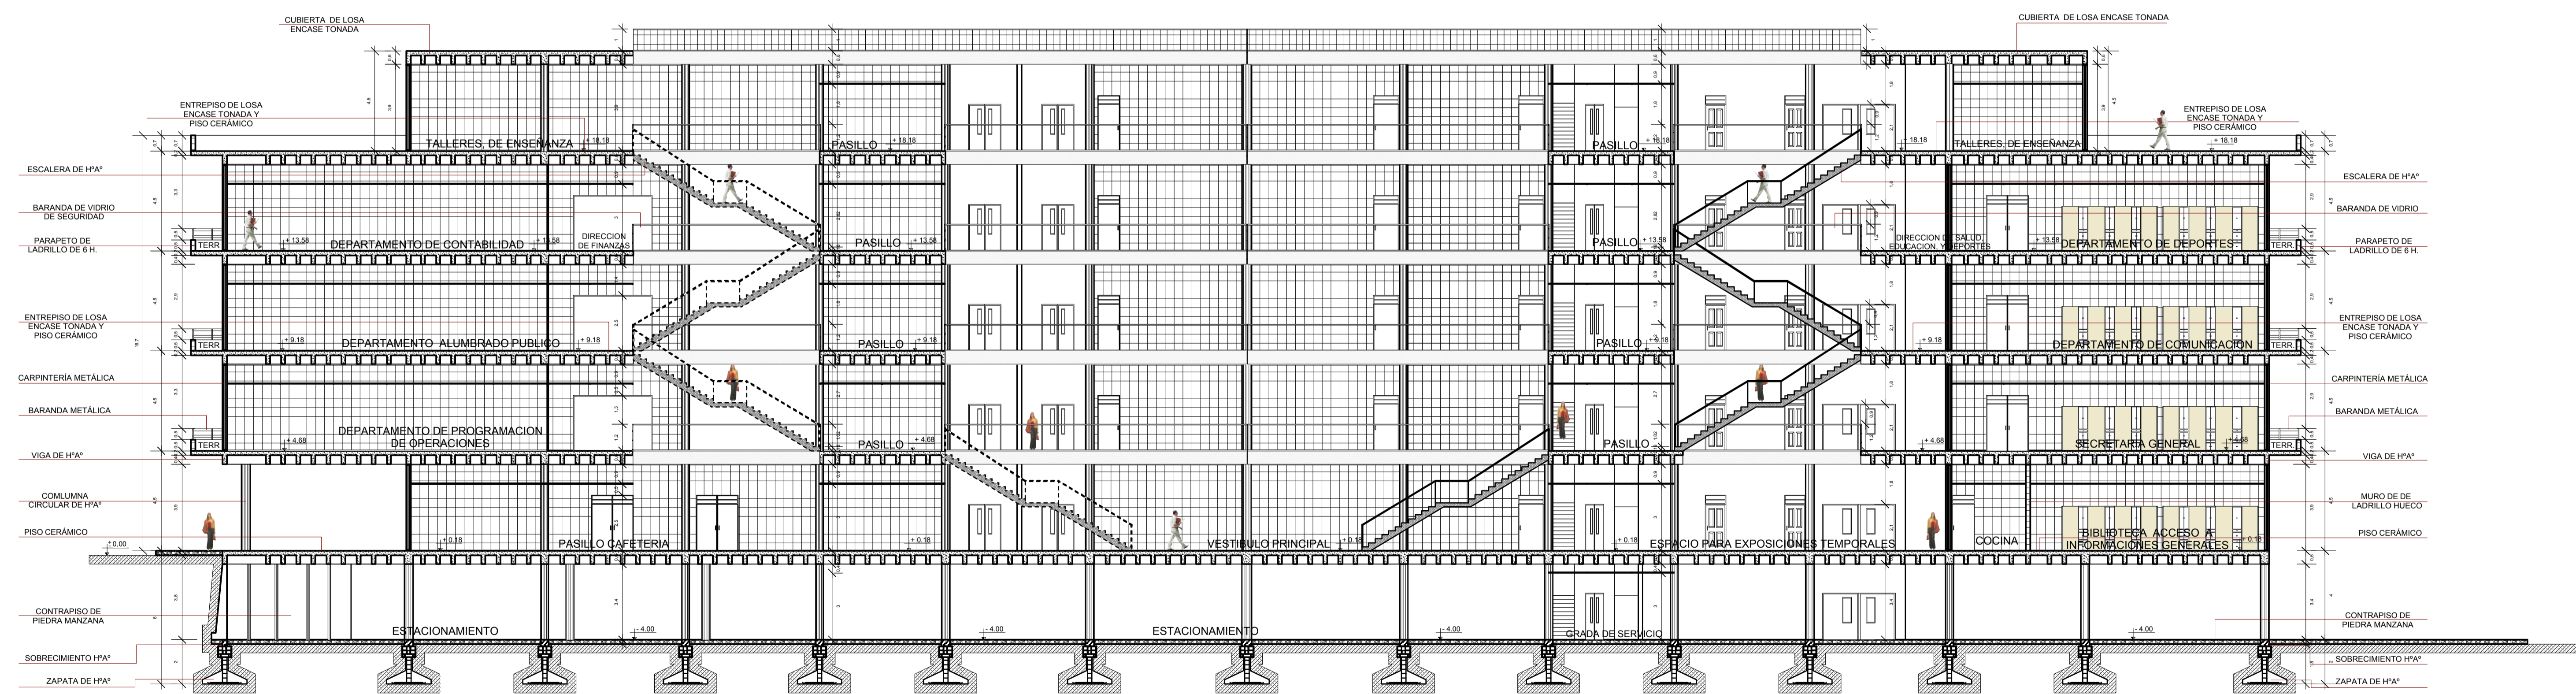

CORTE A ELEVACION LATERAL

ESC. 1:150

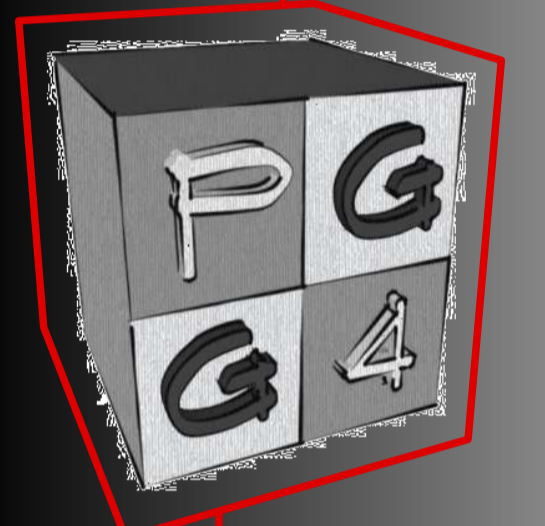

UNIV. : HORACIO SANCHEZ TORREZ
DOCENTE: ARQ. PATRICIO SANJINEZ URIBE

Universidad Autonoma Juan Muisal Saracho

Facultad de Ciencias y Tecnologia

Carrera de Arquitectura y Urbanismo






FACHADA FRONTAL
ESC. 1:150



FACHADA LATERAL
ESC. 1:150

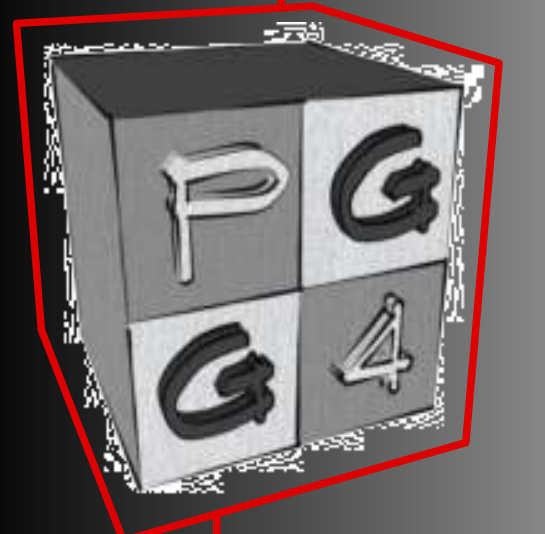

UNIV. : HORACIO SANCHEZ TORREZ
DOCENTE: ARQ. PATRICIO SANJINEZ URIBE

Universidad Autónoma Juan Misael Saracho
Facultad de Ciencias y Tecnología
Carrera de Arquitectura y Urbanismo

