






PLANOS EMPLAZAMIENTO




PROPUESTA PAISAJISTICA OTOÑO



PROPUESTA PAISAJISTICA

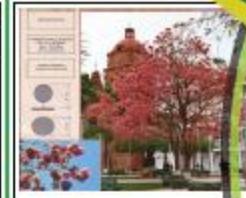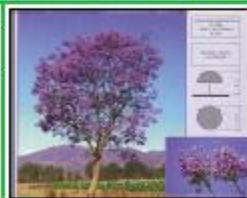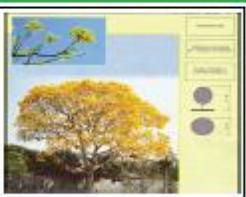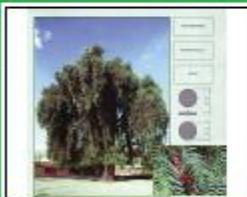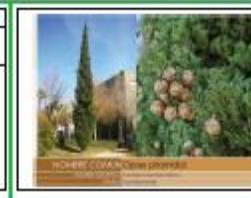
<p>1</p> <p>DESCRIPCIÓN: ...</p> <p>M2 28.273</p> 	 <p>Nombre: ...</p>	<p>2</p> <p>DESCRIPCIÓN: ...</p> <p>ML 126</p> 		<p>3</p> <p>DESCRIPCIÓN: ...</p> <p>PZA 21</p> 	
<p>4</p> <p>DESCRIPCIÓN: ...</p> <p>M2 10</p> 	 <p>Nombre: ...</p>	<p>5</p> <p>DESCRIPCIÓN: ...</p> <p>PZA 22</p> 		<p>6</p> <p>DESCRIPCIÓN: ...</p> <p>PZA 6</p> 	
<p>7</p> <p>DESCRIPCIÓN: ...</p> <p>PZA 32</p> 		<p>8</p> <p>DESCRIPCIÓN: ...</p> <p>PZA 33</p> 		<p>9</p> <p>DESCRIPCIÓN: ...</p> <p>PZA 6</p> 	
<p>10</p> <p>DESCRIPCIÓN: ...</p> <p>PZA 35</p> 	 <p>Nombre: ...</p>	<p>11</p> <p>DESCRIPCIÓN: ...</p> <p>PZA 56</p> 			

PLANIMETRIA

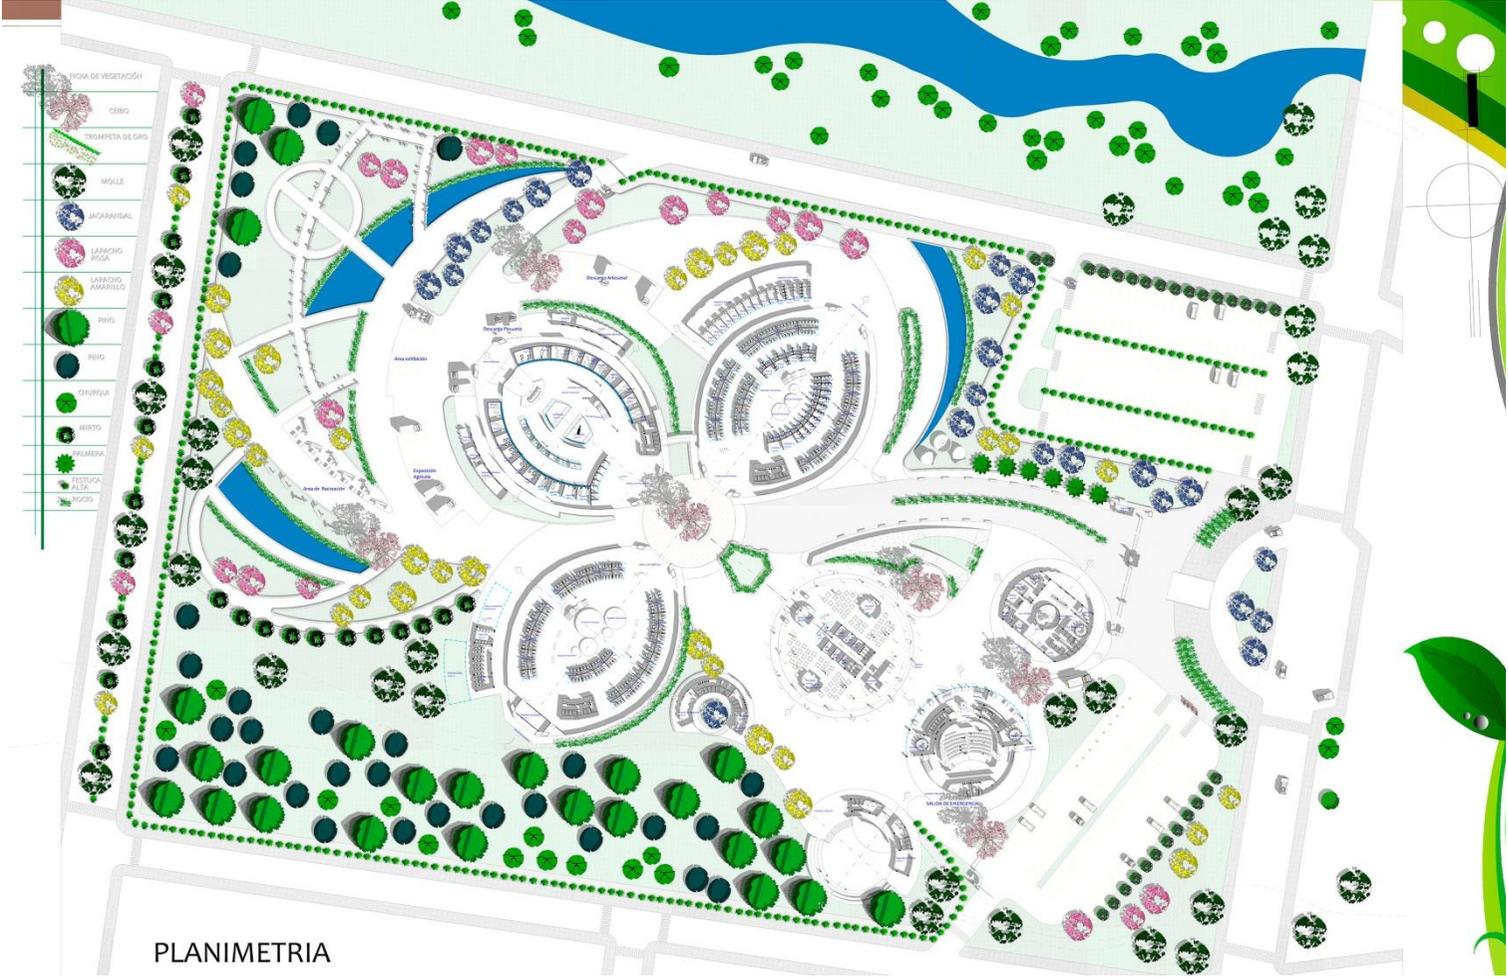


PLANTAS AMOBLADAS ACOTADA

BLOQUE ADMINISTRATIVO

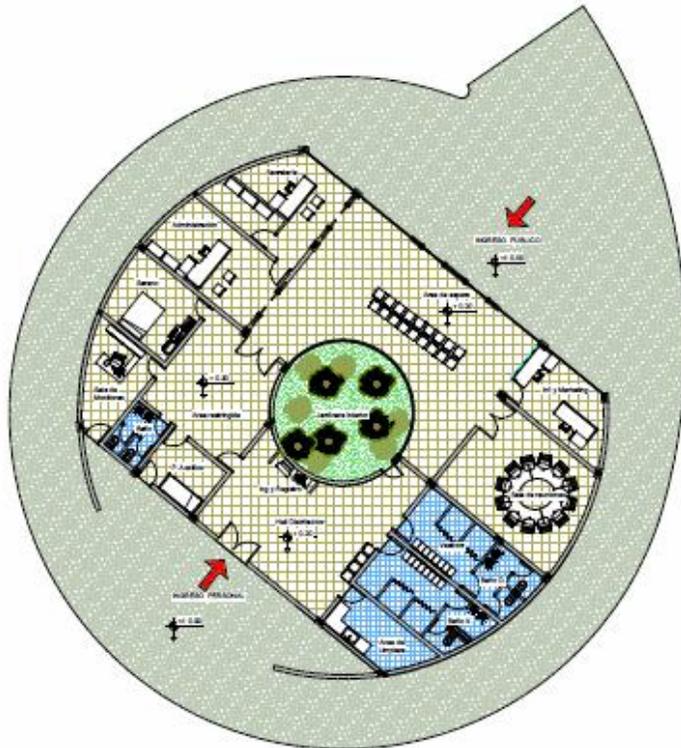

PLANTA AMOBLADA

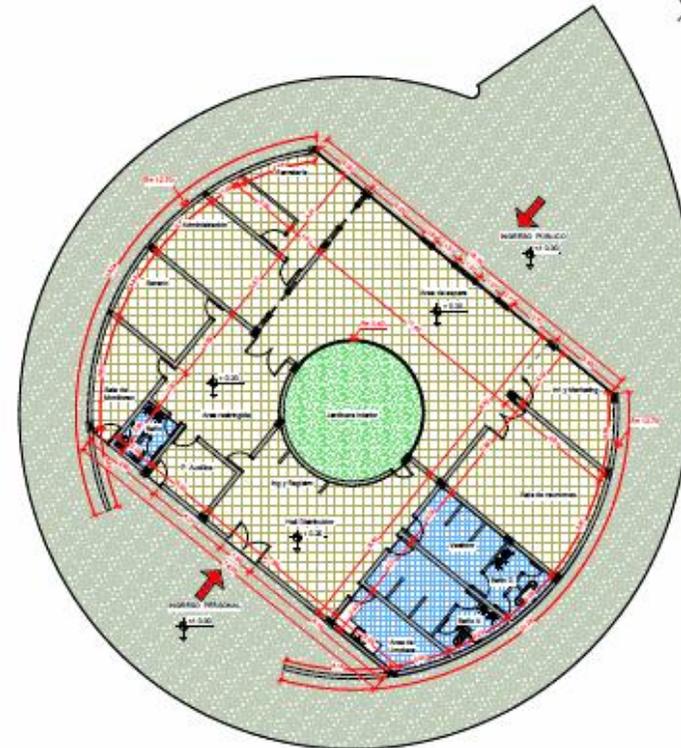


PLANTA ACOTADA




AUDITORIO

PLANTA ALTA

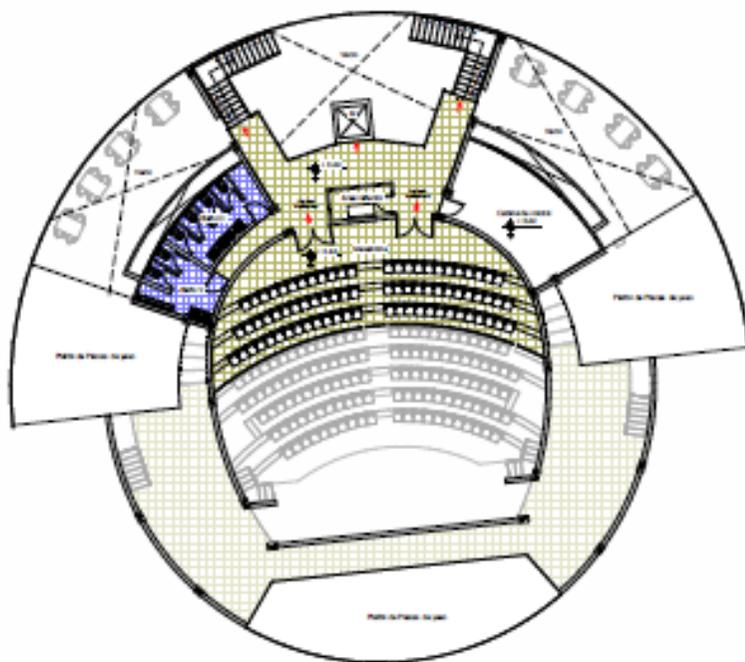


PLANTA AMOBLADA

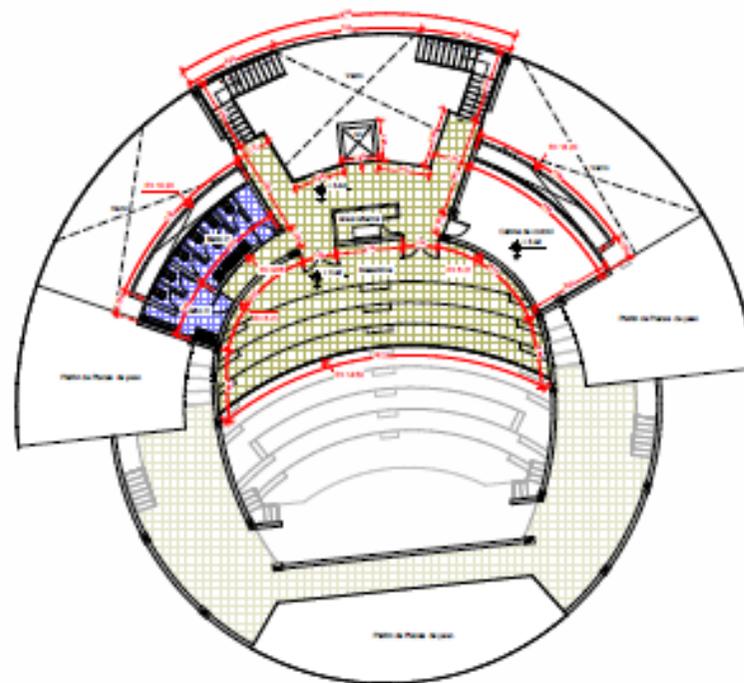


PLANTA ACOTADA

AUDITORIO

PLANTA BAJA

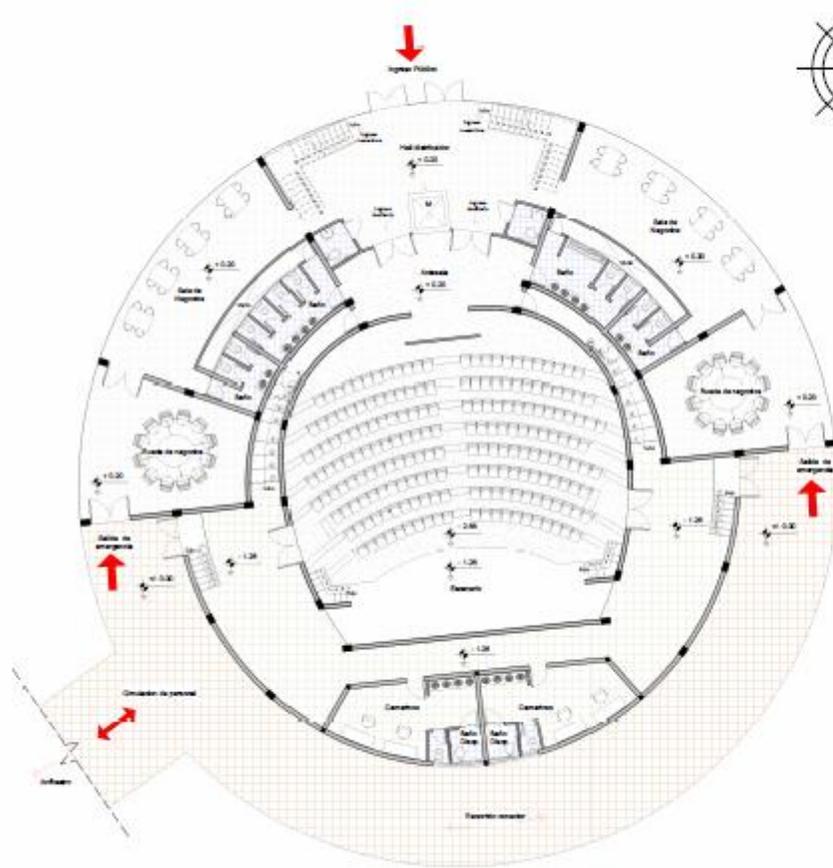


PLANTA AMOBLADA

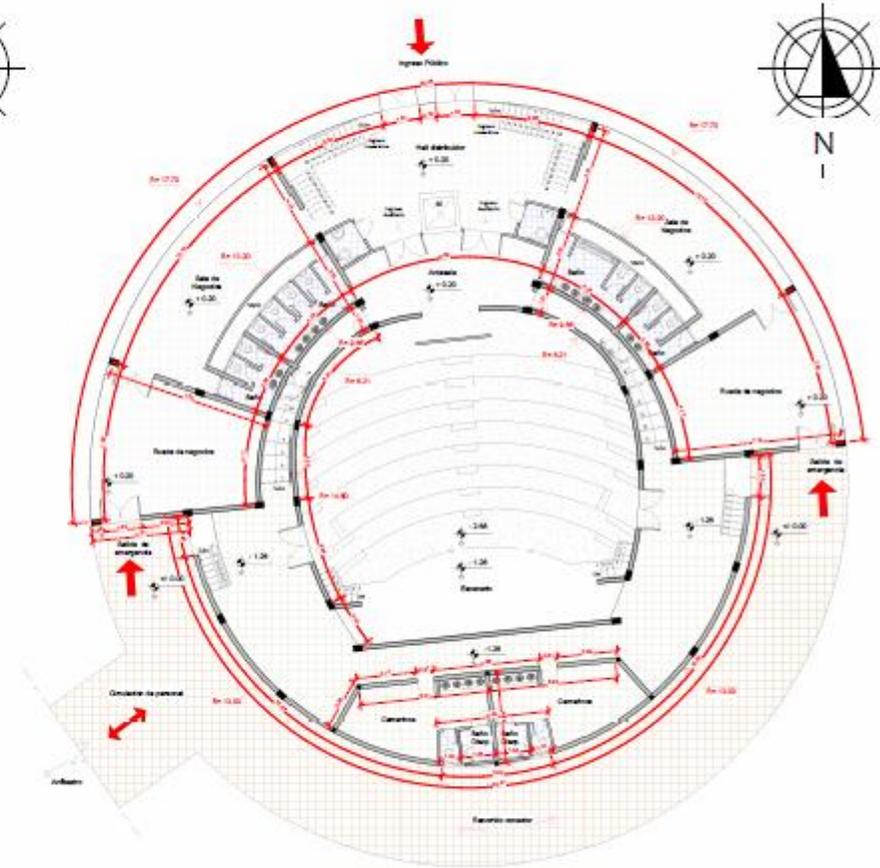


PLANTA ACOTADA

ANFITEATRO

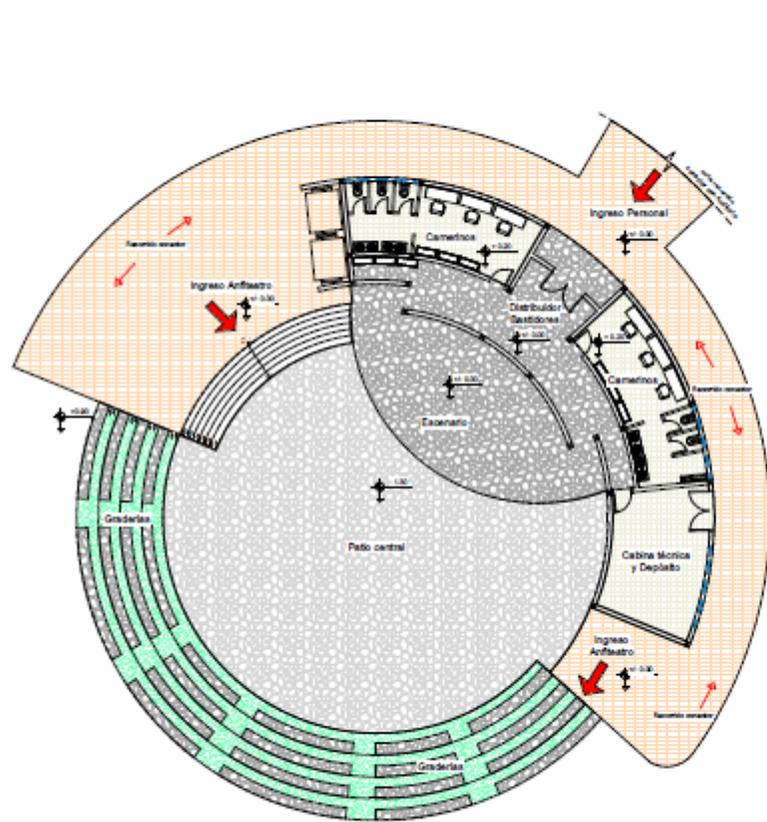


PLANTA AMOBLADA

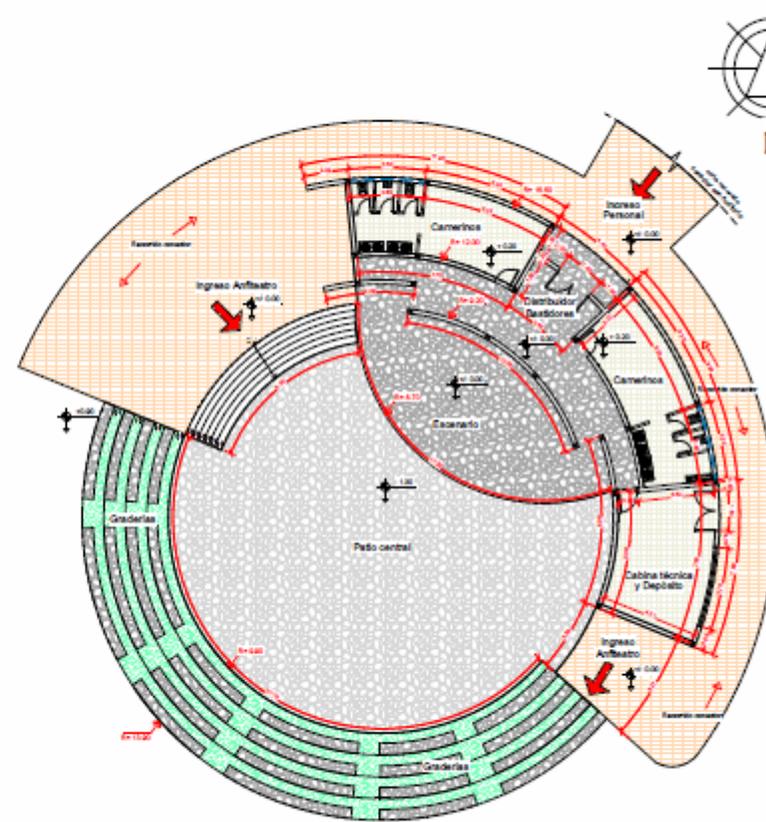


PLANTA ACOTADA



PATIO DE COMIDAS

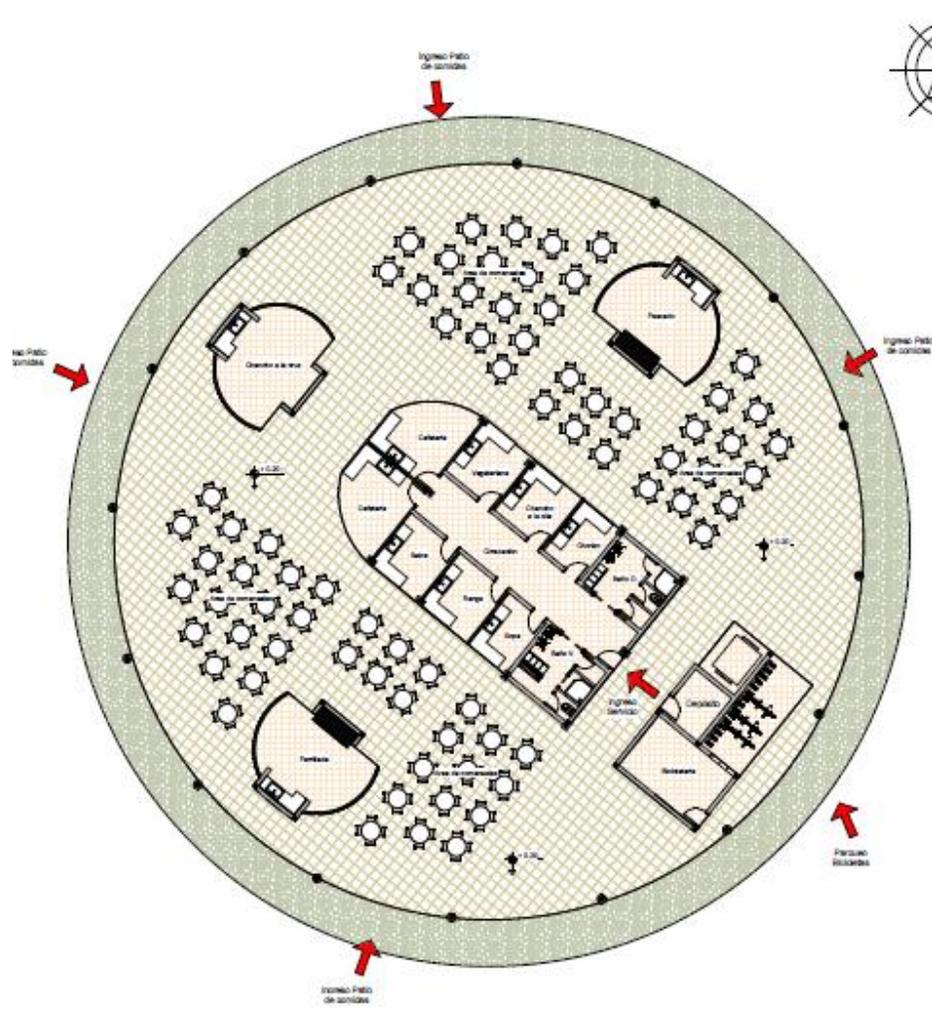


PLANTA AMOBLADA

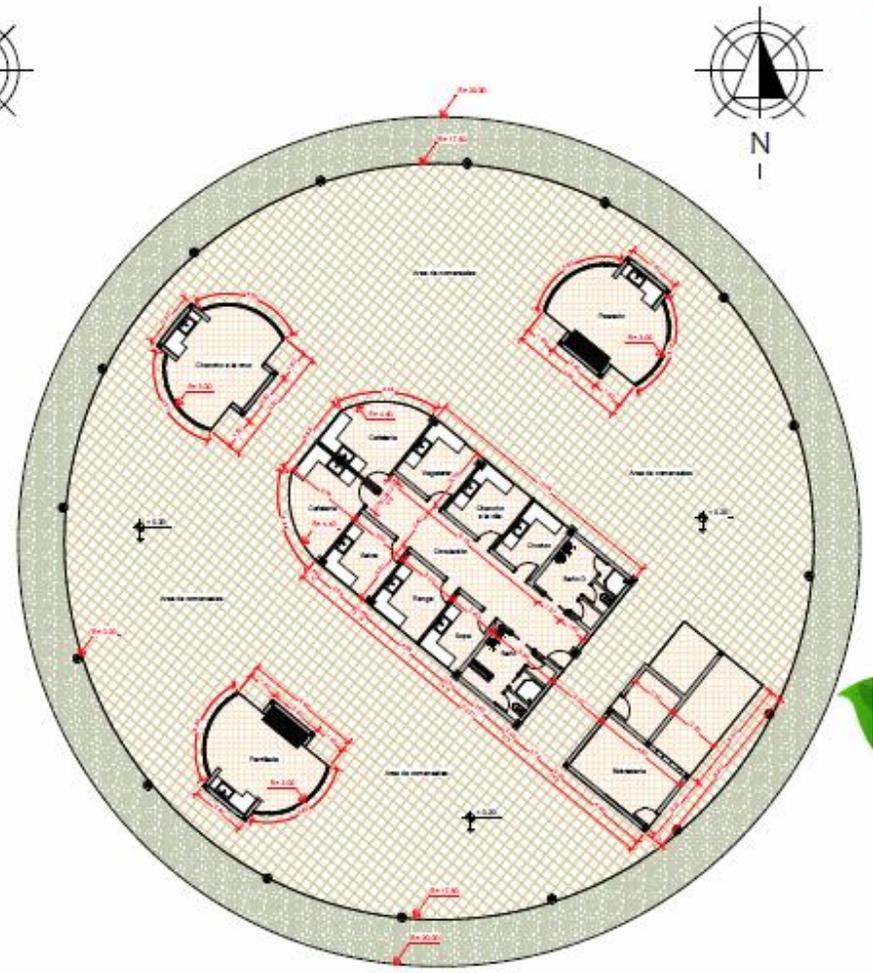


PLANTA ACOTADA

PABELLÓN AGRÍCOLA

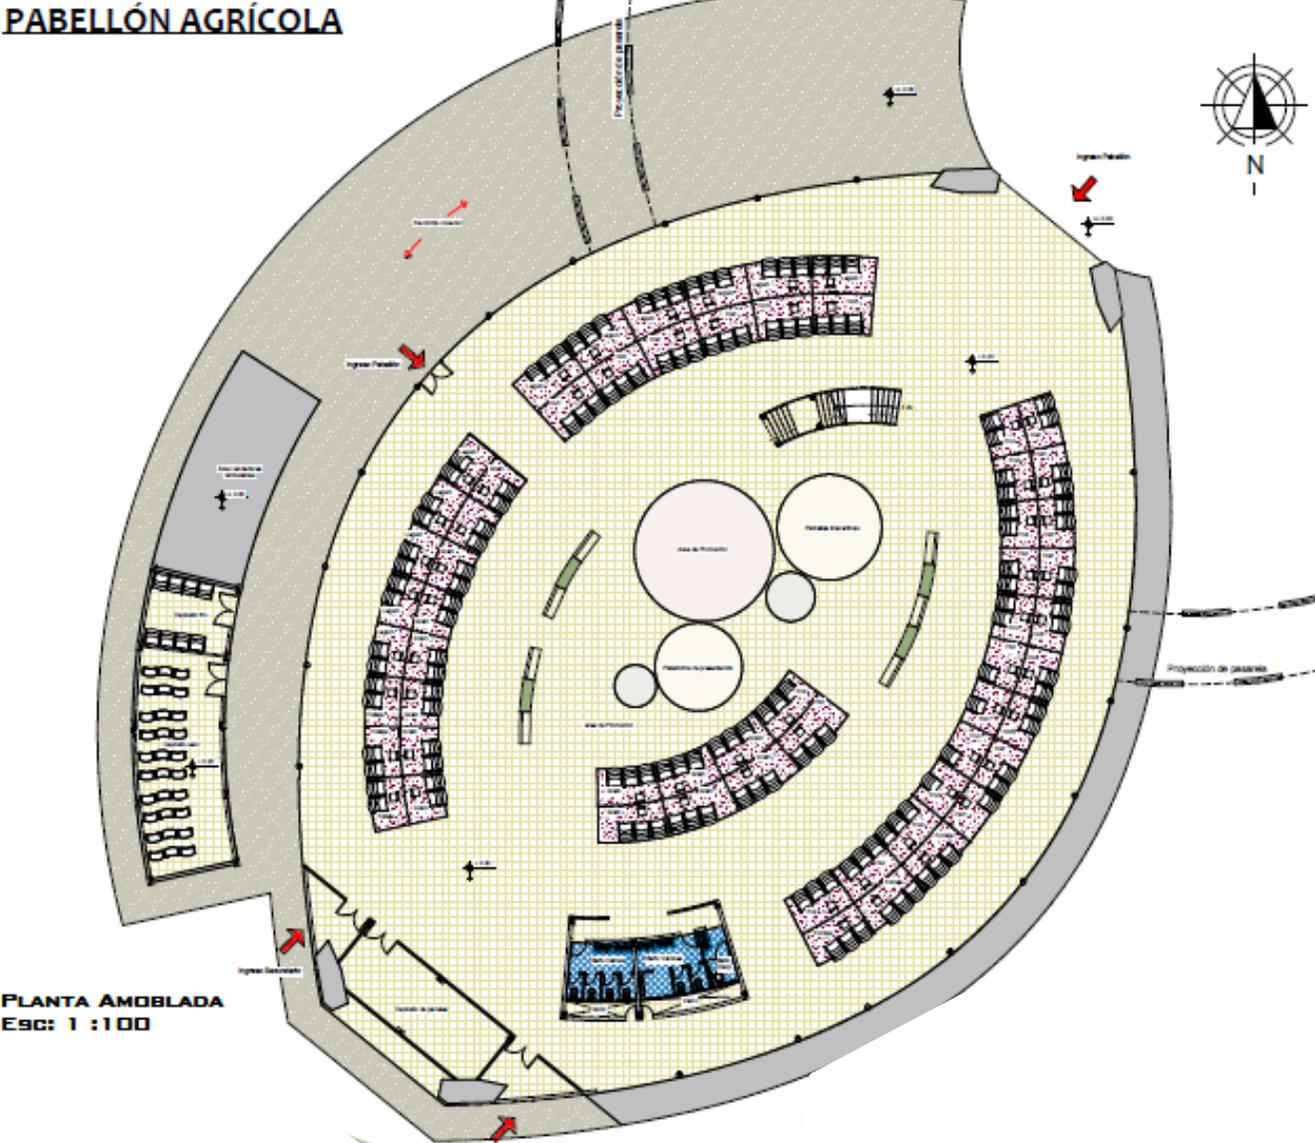


PLANTA AMOBLADA
Esc: 1 : 100

PABELLÓN AGRÍCOLA

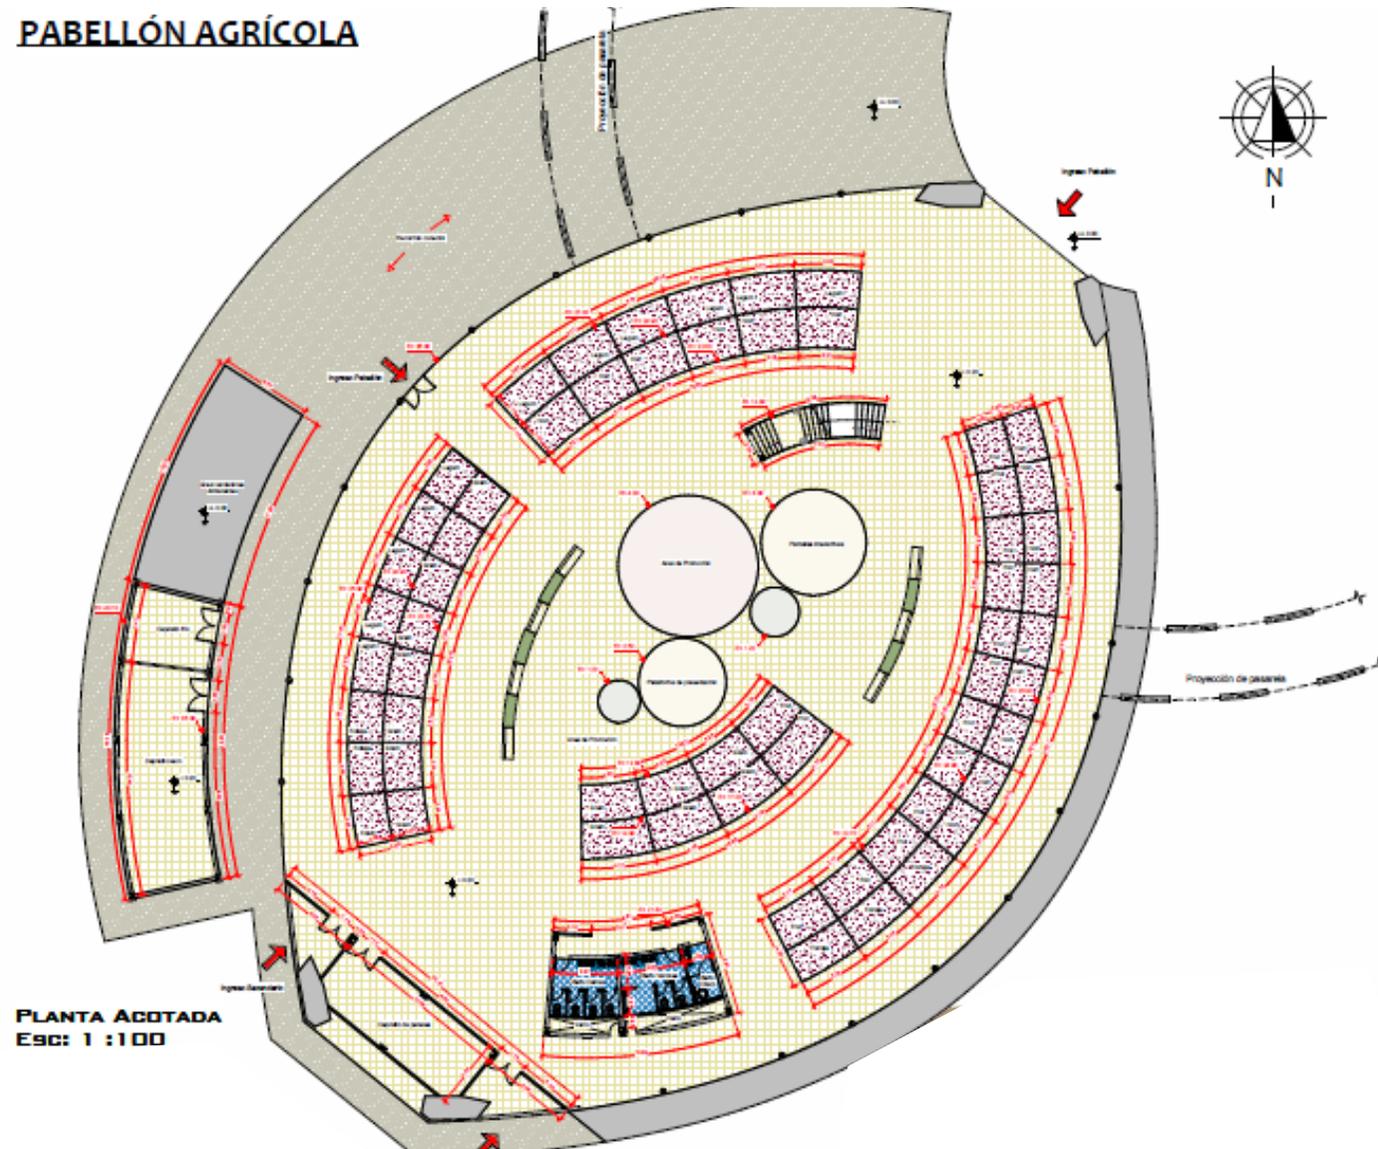

PLANTA ACOTADA
Esc: 1 : 100

PABELLÓN PECUARIO

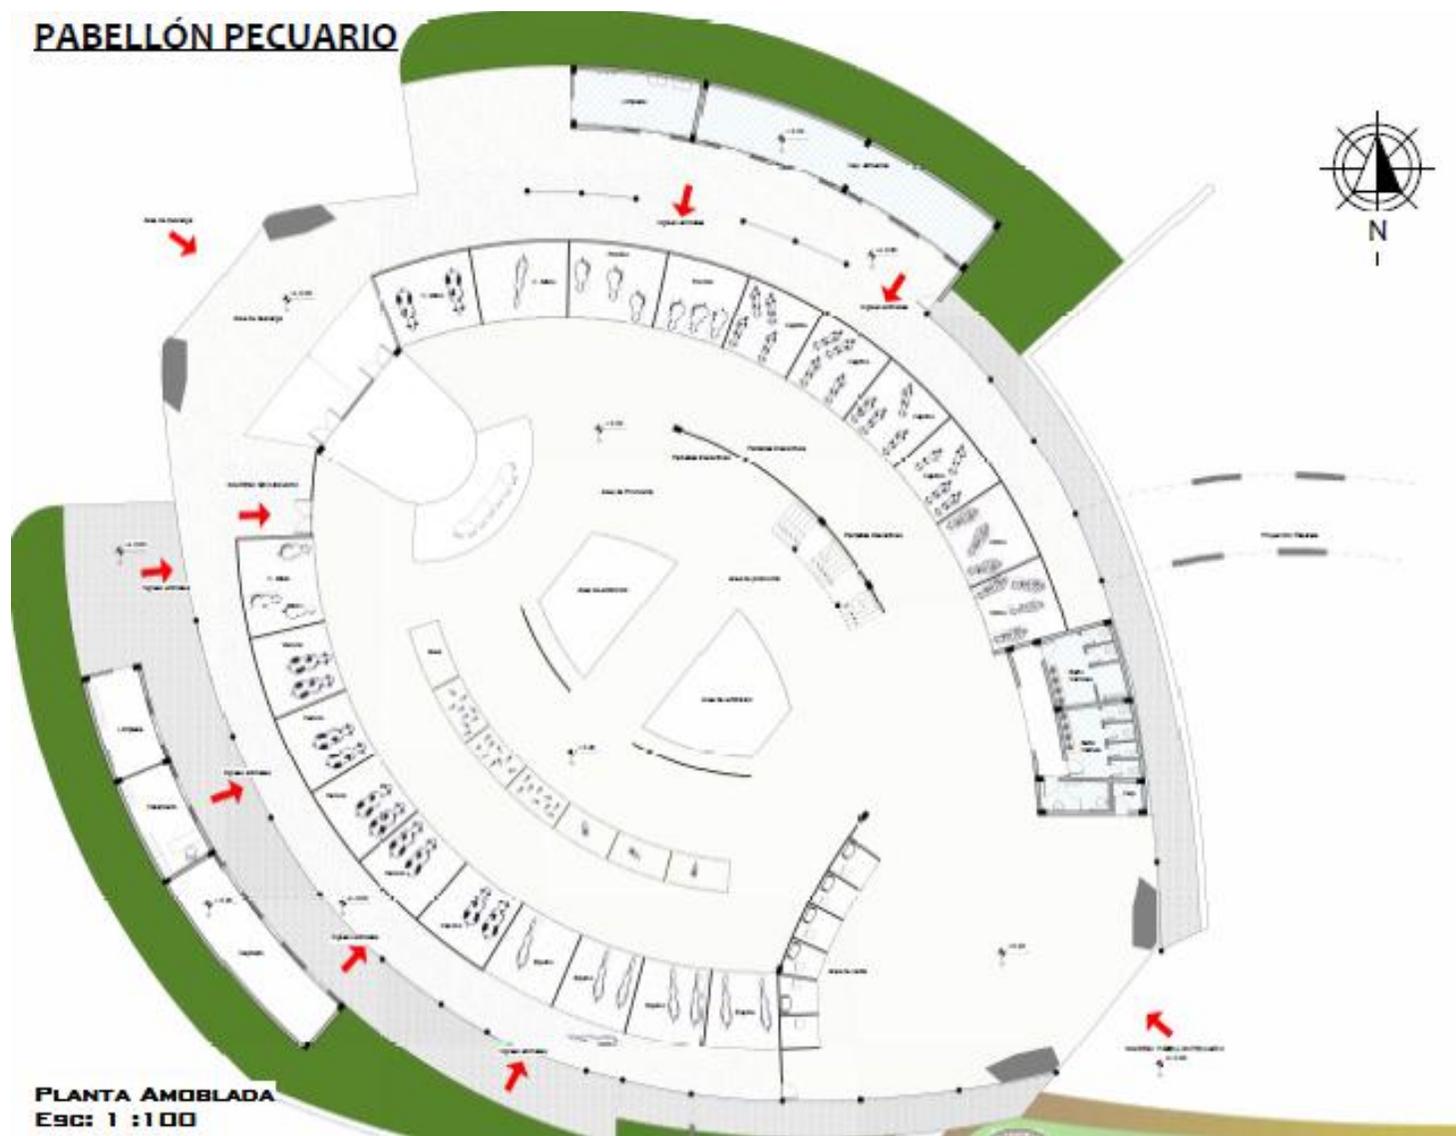

PLANTA AMOBLADA
Esc: 1 : 100


PABELLÓN PECUARIO



PLANTA ACOTADA
Esc: 1 : 100


PABELLÓN ARTESANAL

PLANTA BAJA

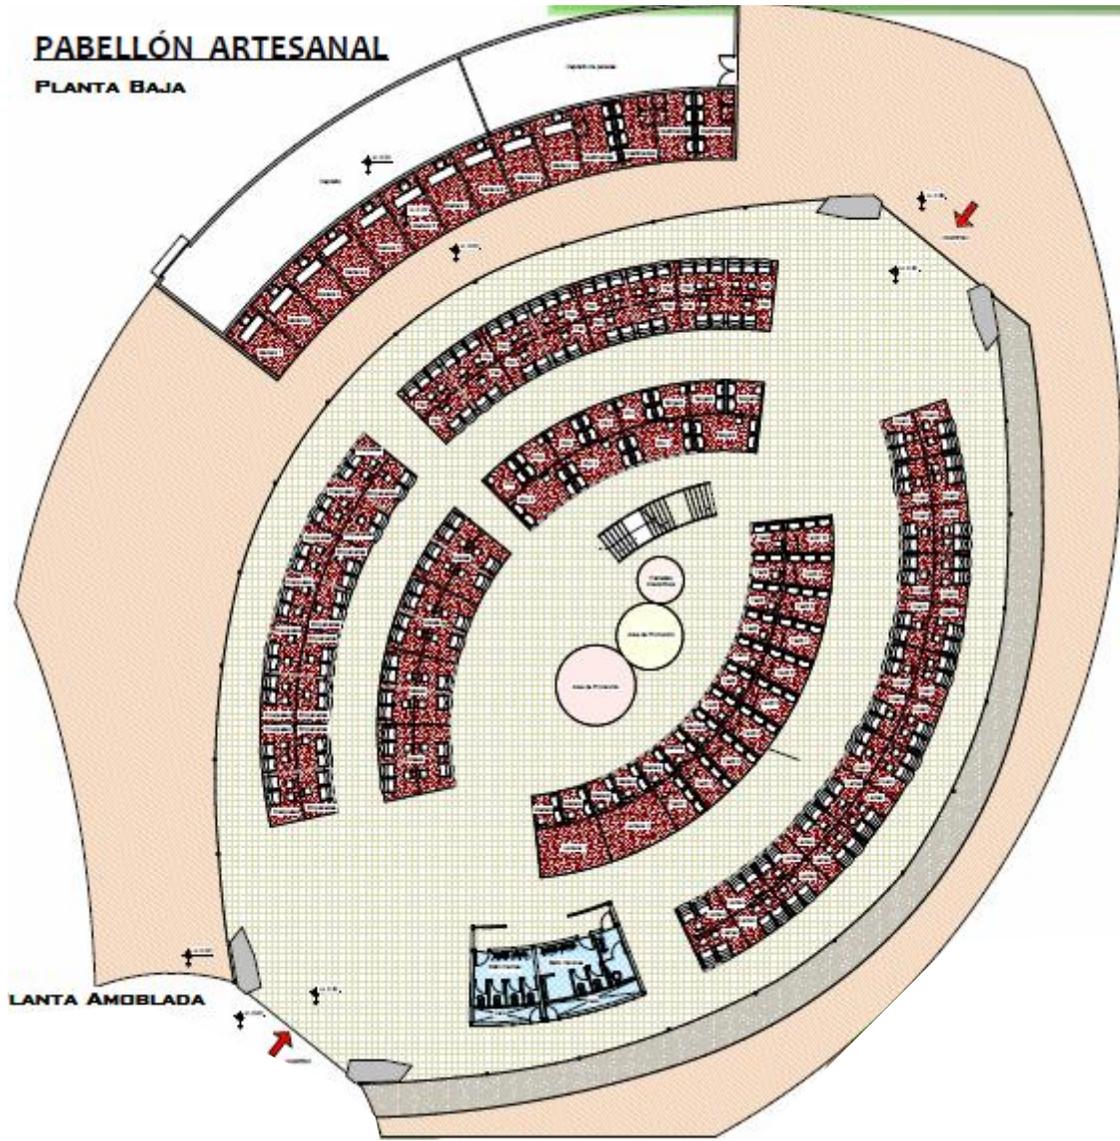


PABELLÓN ARTESANAL

PLANTA ALTA

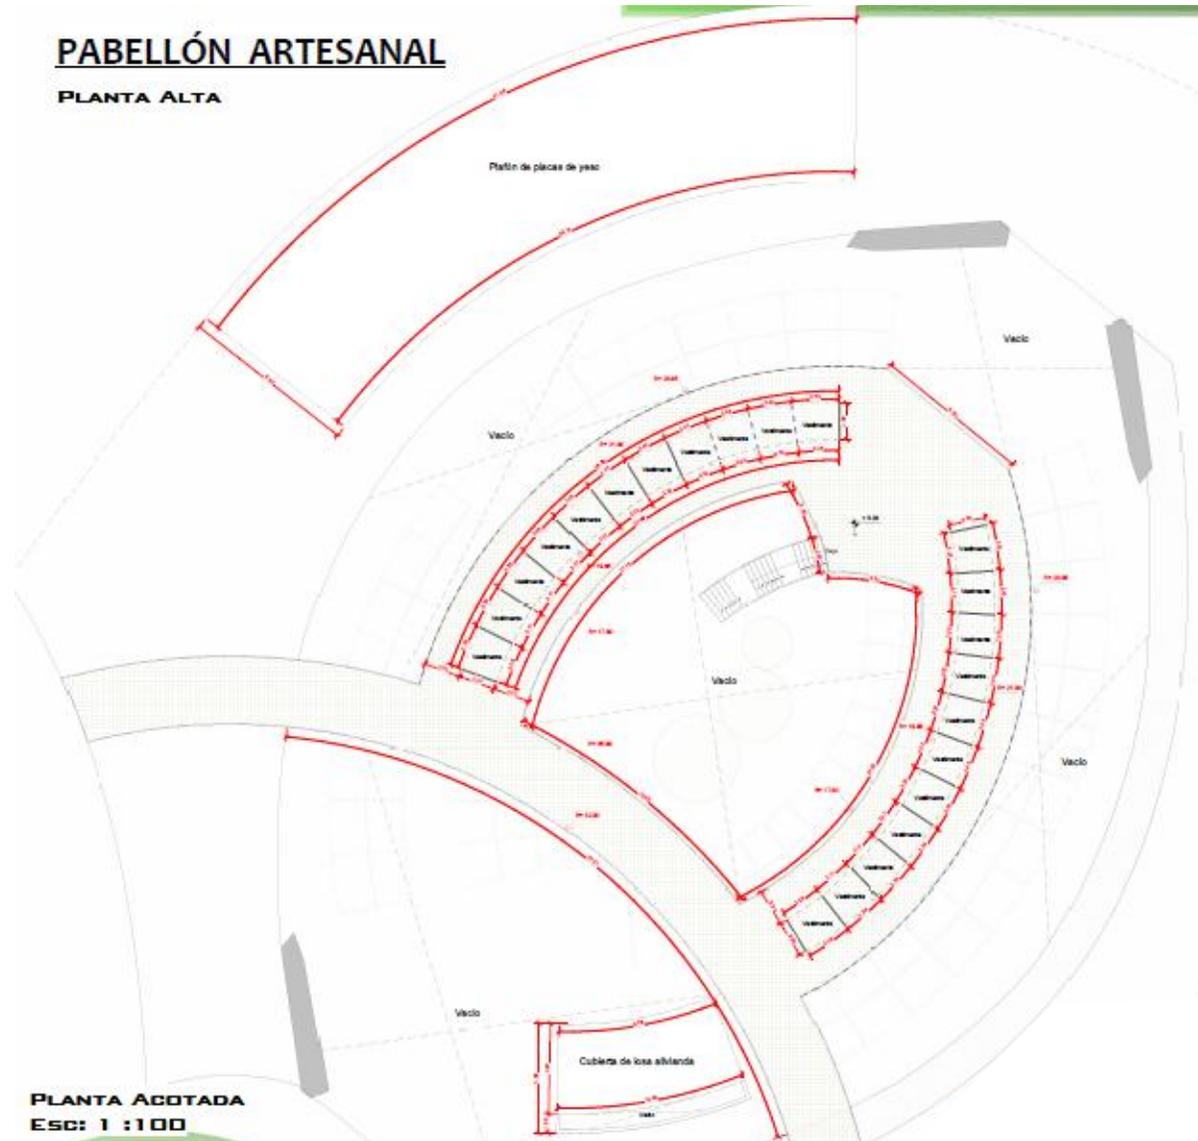


PLANTA ACOTADA
Esc: 1 : 100

PABELLÓN ARTESANAL
PLANTA ALTA

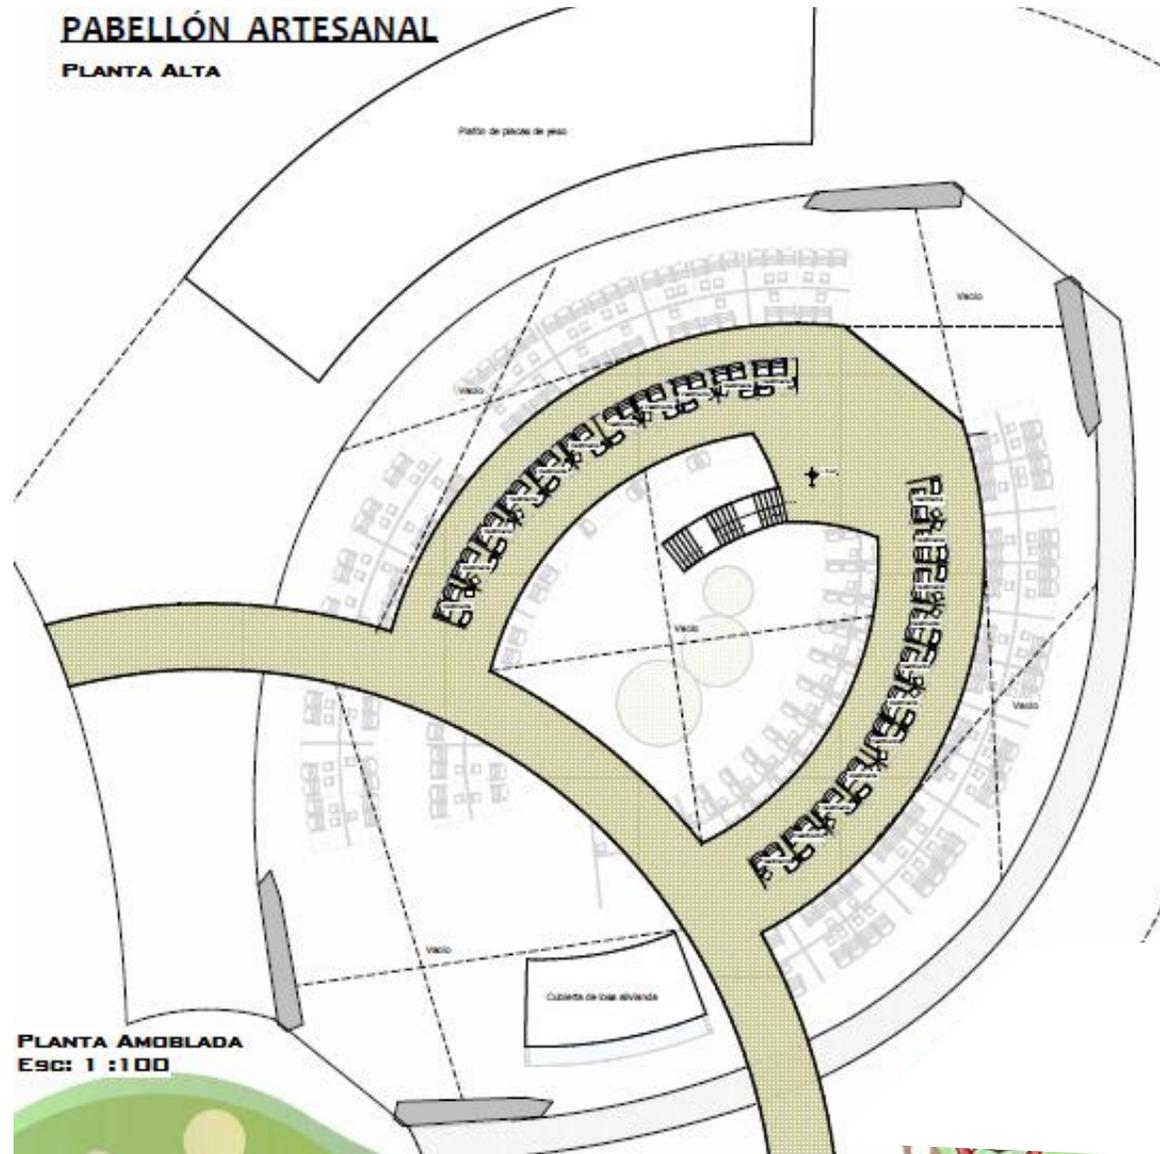


PABELLÓN ARTESANAL

PLANTA BAJA




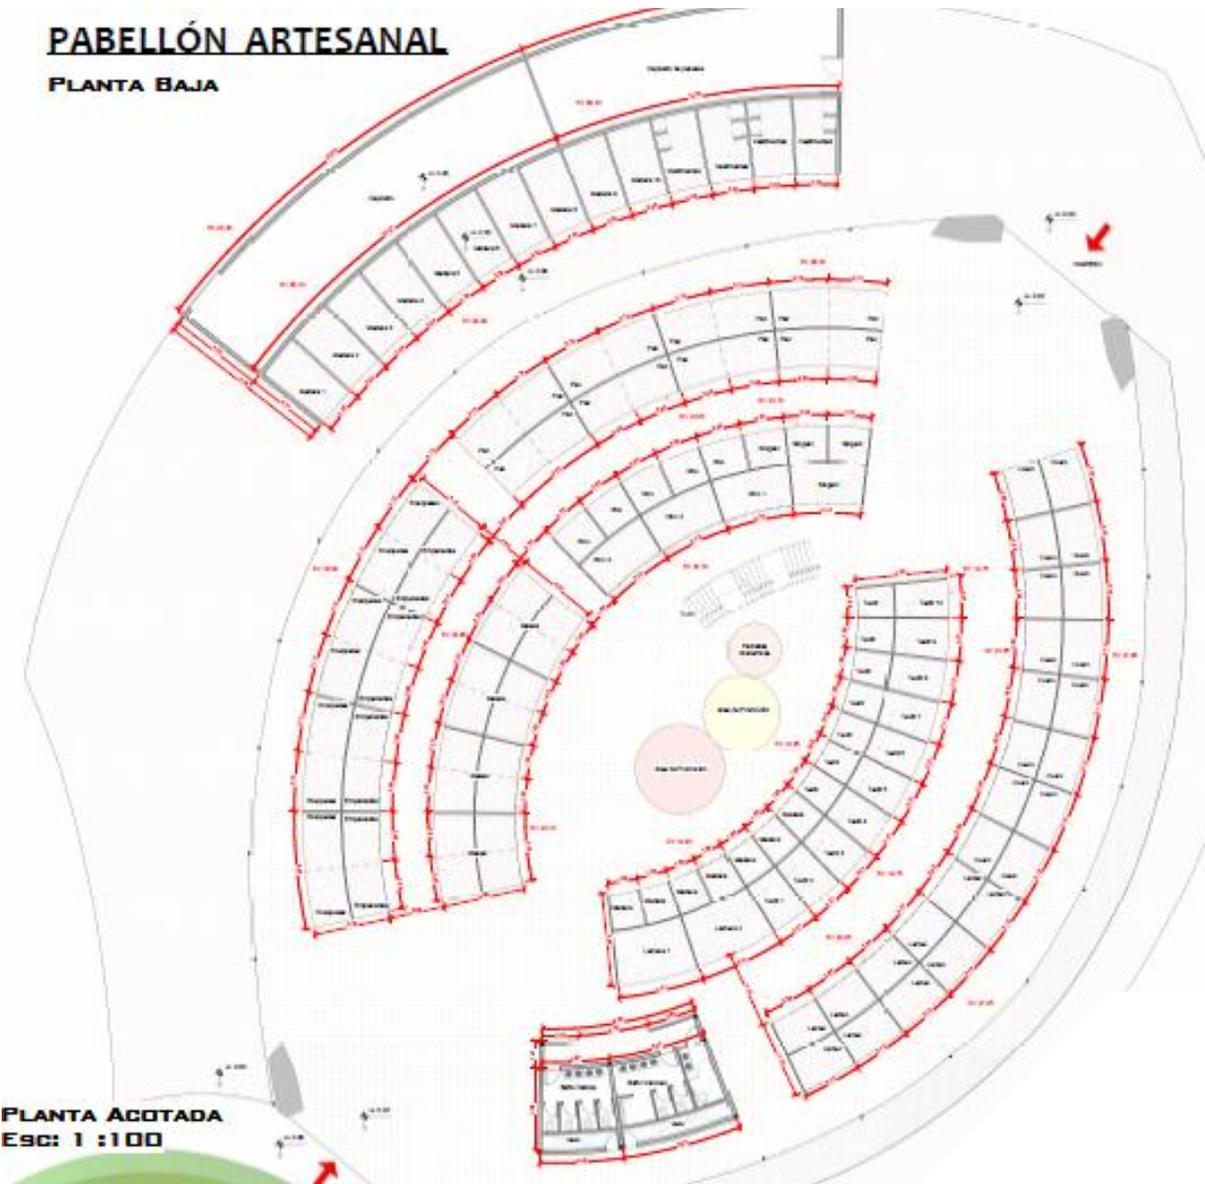


PLANTA ACOTADA
Esc: 1:100


CONJUNTO PERSPECTIVAS Y CORTE

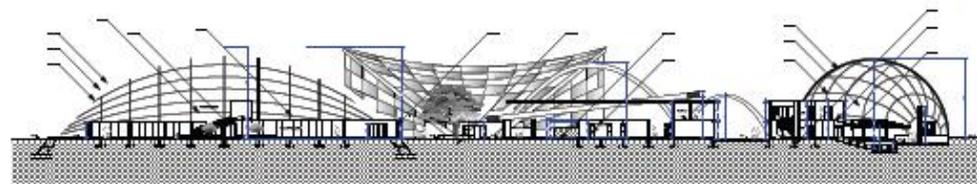


BLOQUE ANFITEATRO ADMINISTRATIVO

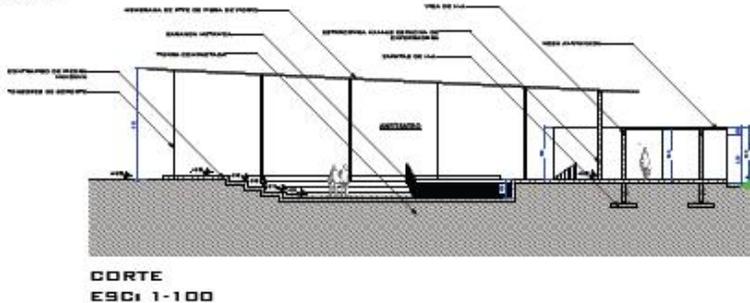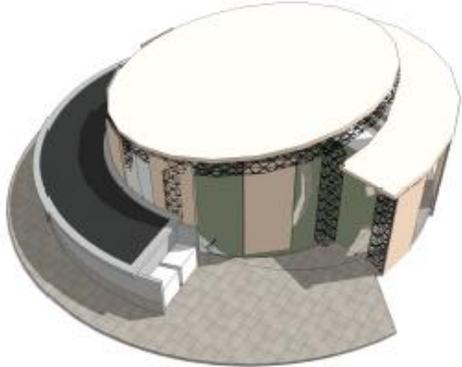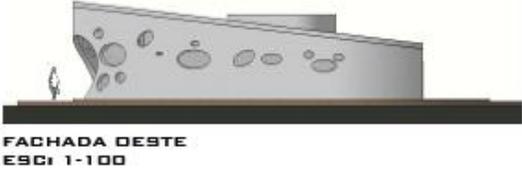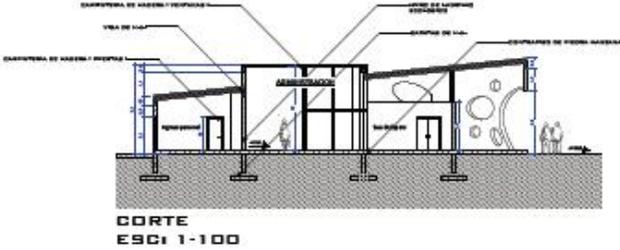


AUDITORIO

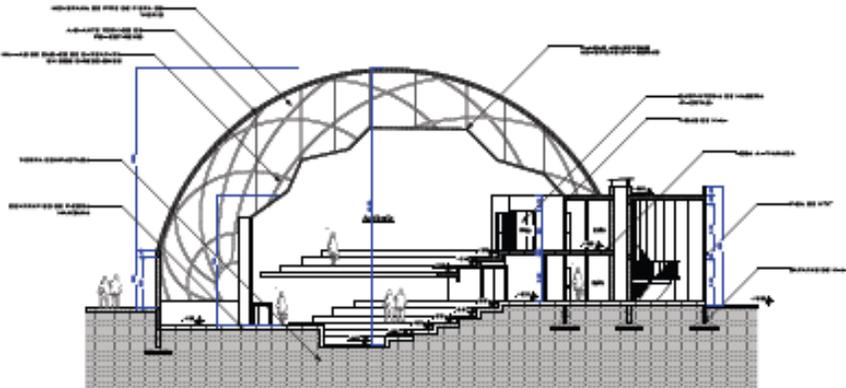


CORTE
ESD: 1-100

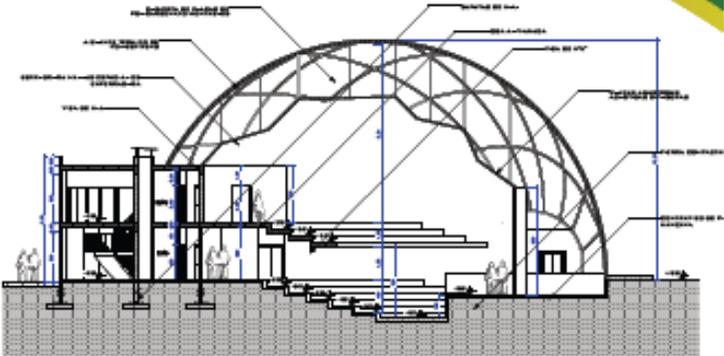


CORTE
ESD: 1-100

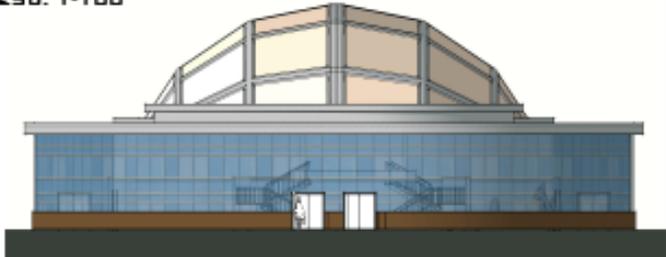

FACHADA NORTE
ESD: 1-100

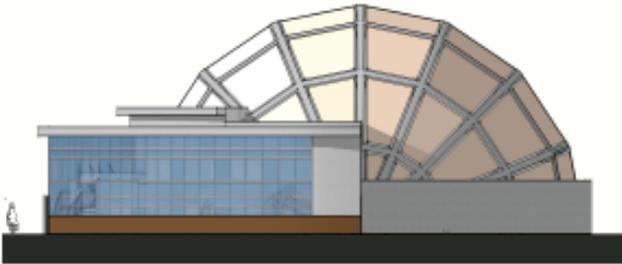


FACHADA DESTE

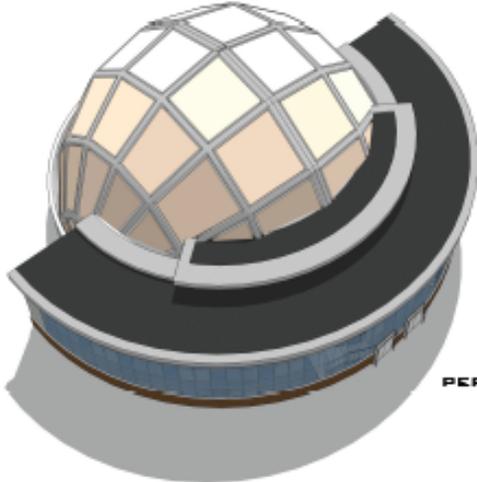


PERSPECTIVA

PABELLÓN AGRÍCOLA

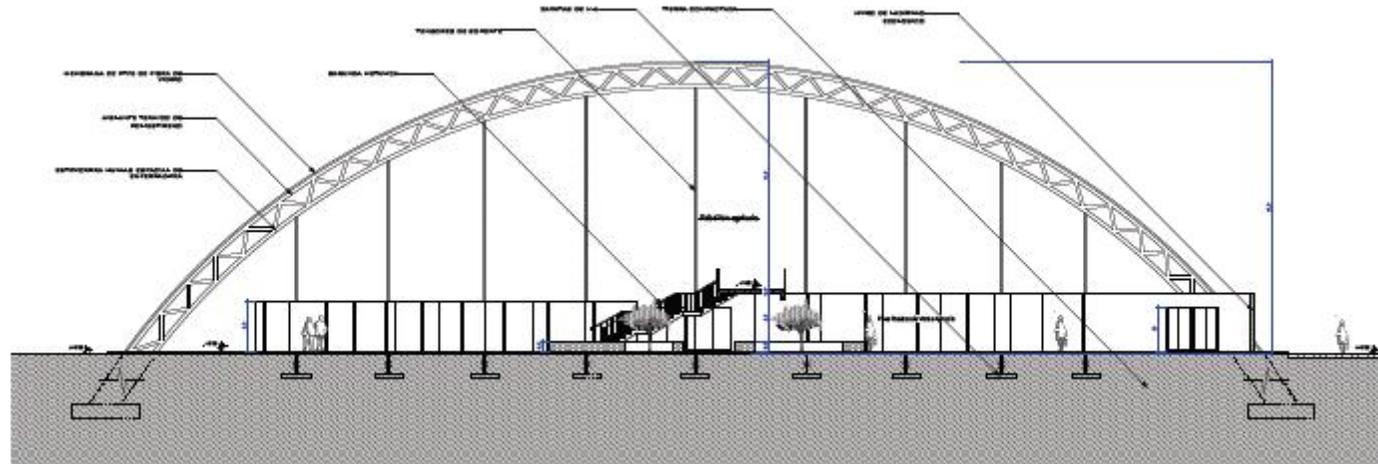


CORTE
ESCI: 1-100

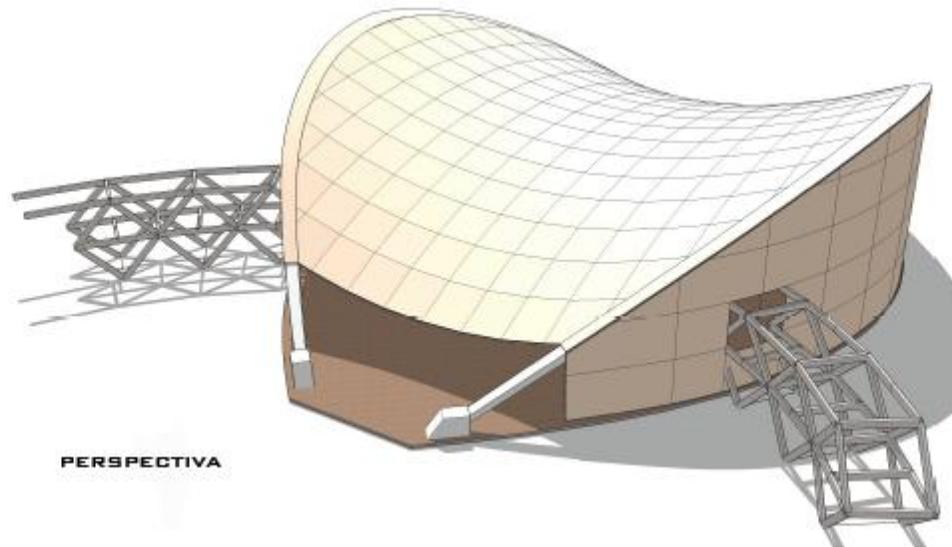


PERSPECTIVA

AUDITORIO

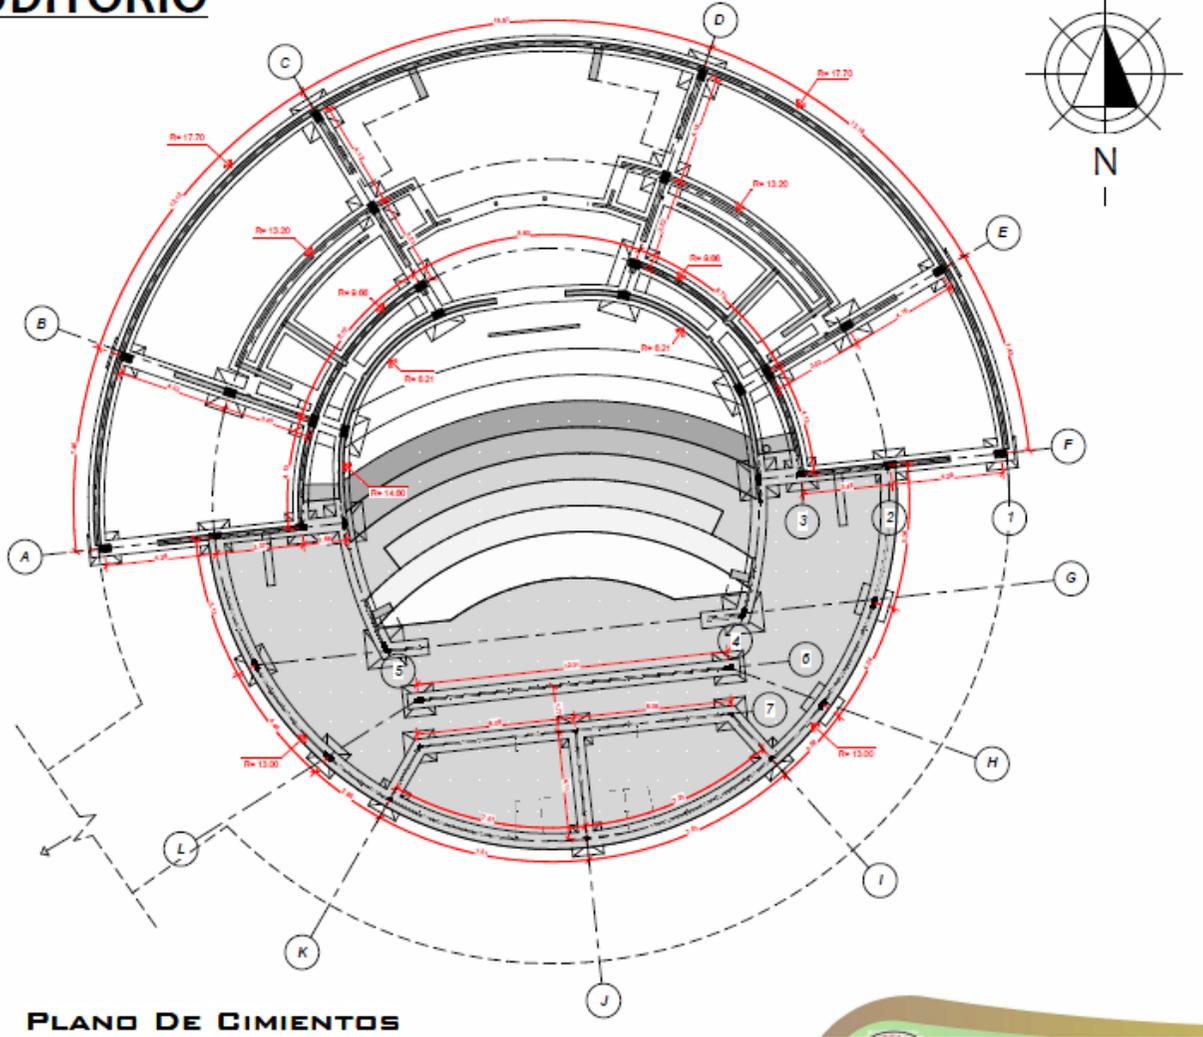

PLANO DE CIMENTOS

ANFITEATRO

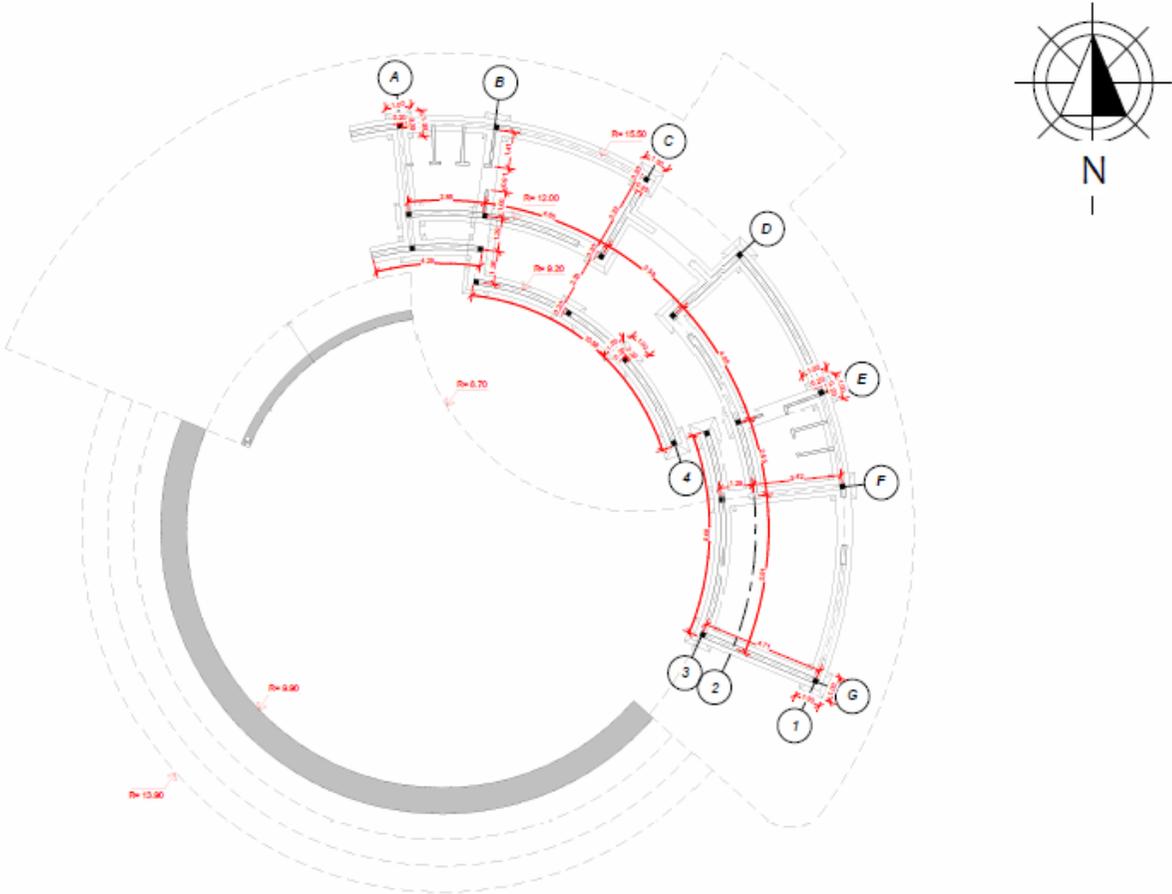


PLANO DE CIMENTOS



CIMENTOS PATIO DE COMIDAS


PATIO DE COMIDAS

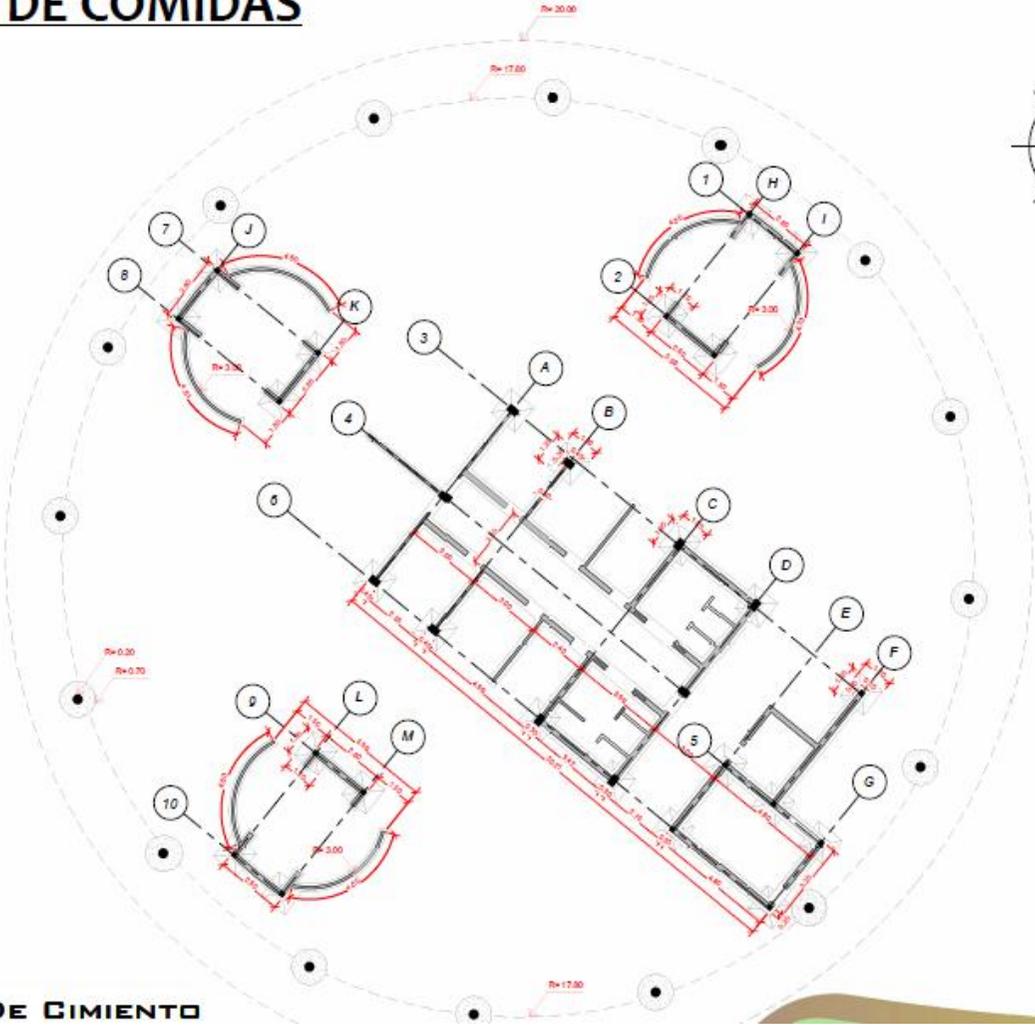

PLANO DE CIMENTO


CIMIENTOS PABELLÓN AGRÍCOLA

PABELLÓN AGRÍCOLA

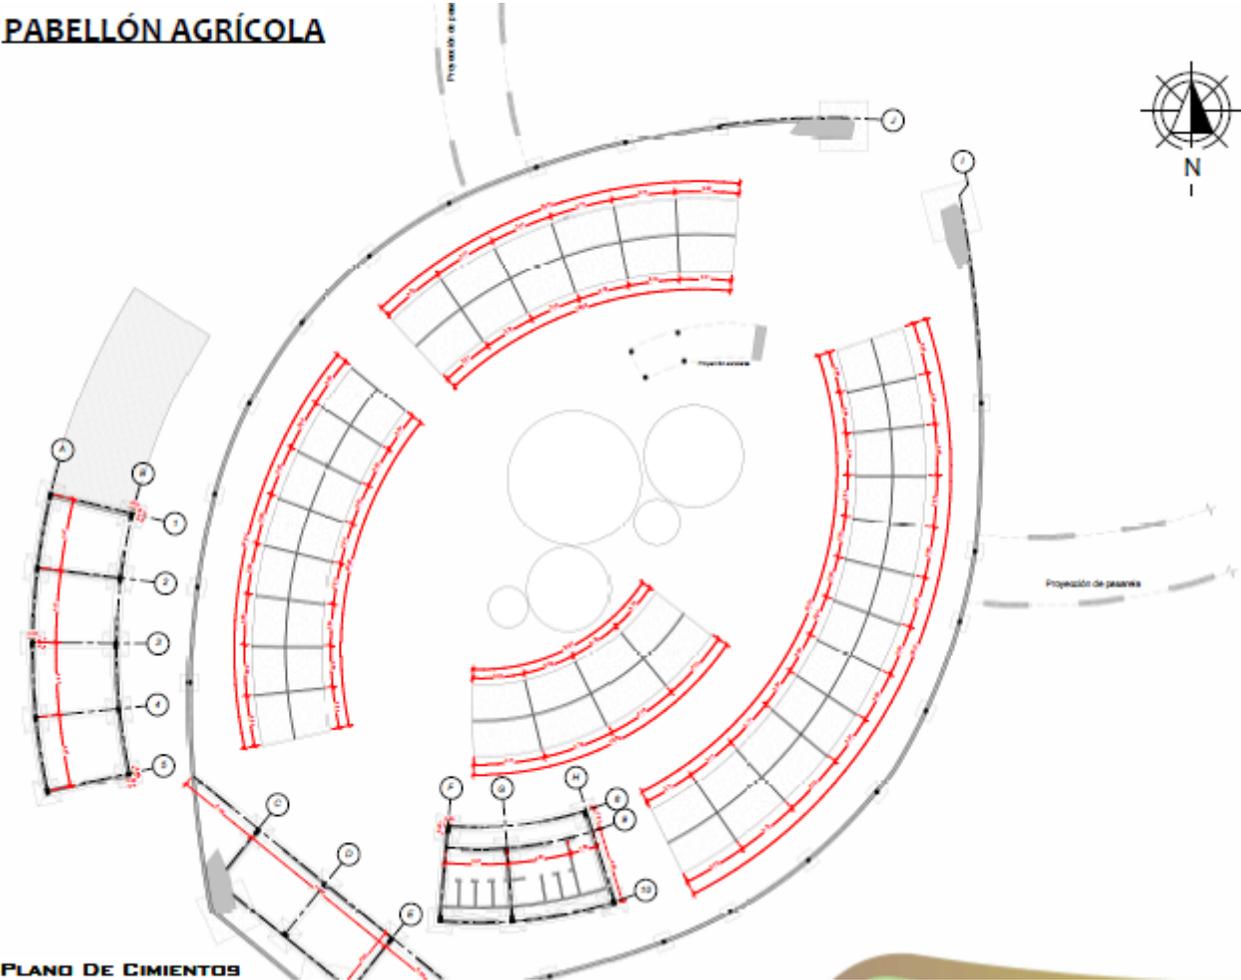


CIMIENTOS PABELLÓN PECUARIO

PABELLÓN PECUARIO

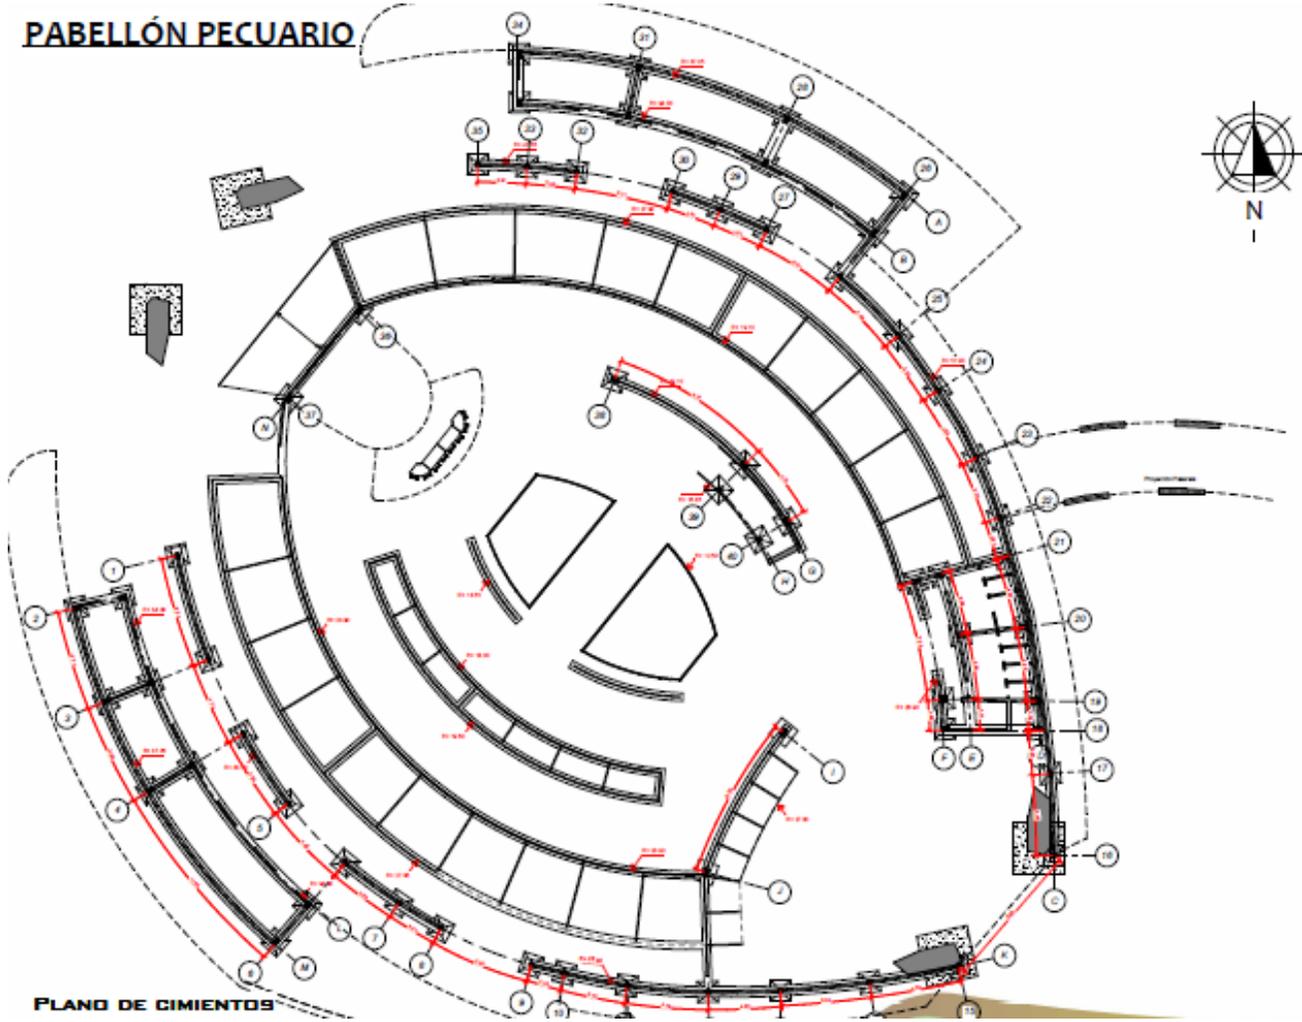

CIMIENTOS PABELLÓN ARTESANAL

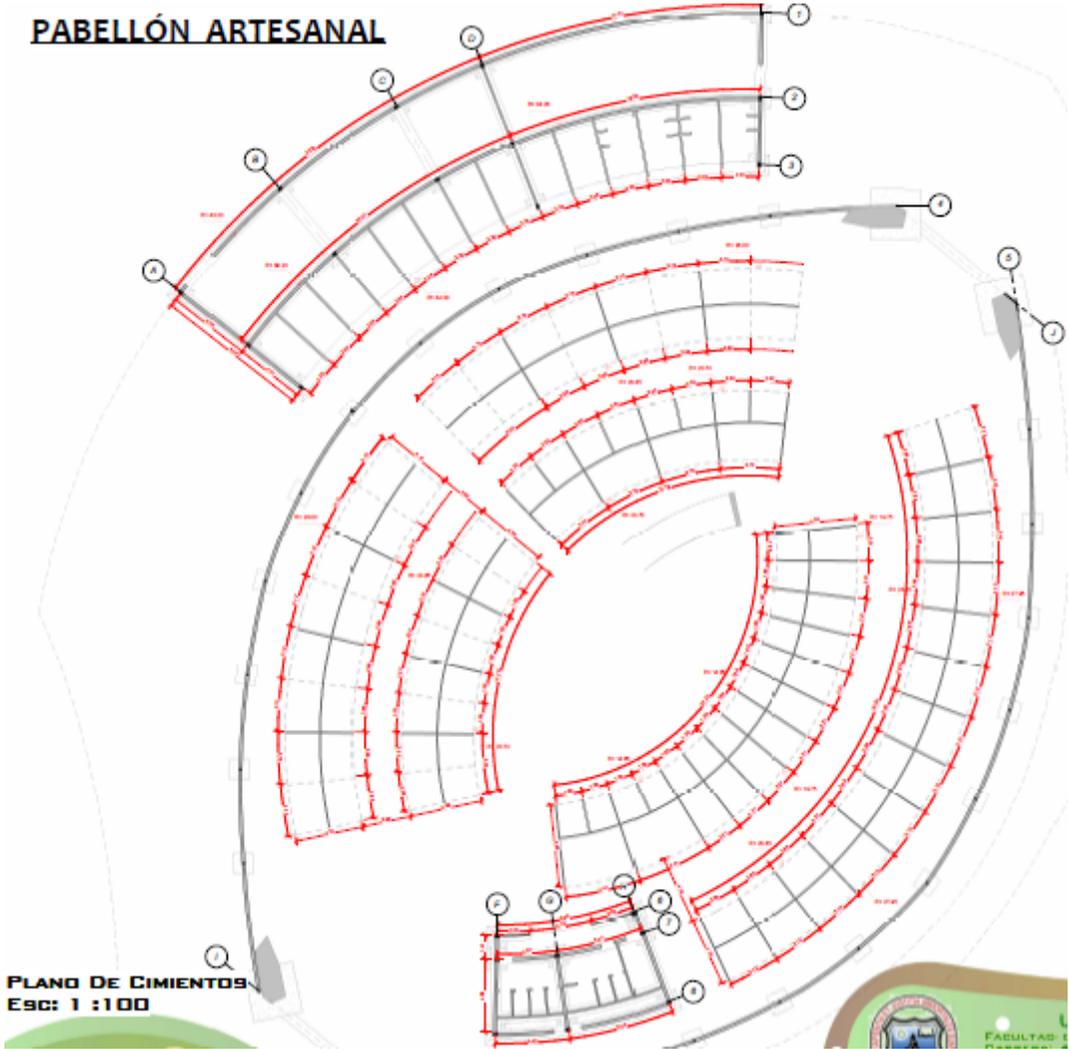

PERSPECTIVAS



PERSPECTIVA INVIERNO OTOÑO



PERSPECTIVA EXTERIOR AREA SOCIAL



PERSPECTIVA INVIERNO OTOÑO



PERSPECTIVA EXTERIOR PARTE CENTRAL

PERSPECTIVAS



PERSPECTIVA VERANO PRIMAVERA



INGRESO AL CAMPO FERIAL



PERSPECTIVA VERANO PRIMAVERA



SALIDA DEL CAMPO FERIAL

PERSPECTIVAS INTERIORES



PERSPECTIVA PABELLON ARTESANAL INTERIOR



PERSPECTIVA PABELLON ARTESANAL INTERIOR



PERSPECTIVA PABELLON PECUARIO



PERSPECTIVA PATIO DE COMIDAS INTERIOR

PERSPECTIVAS EXTERIORES



PERSPECTIVA PATIO DE COMIDAS EXTERIOR



PERSPECTIVA MONUMENTO EUSTAQUIO MÉNDEZ



PERSPECTIVA AUDITORIO EXTERIOR



PERSPECTIVA AREA CENTRAL