

**PRIMER PISO AMOBLADO (ZONA PEDAGOGICA)**


ESCALA: 1:100

**"DISEÑO DEL PARQUE LUDICO DE EDUCACIÓN AMBIENTAL DE LA CIUDAD DE TARIJA (ZONA LOURDES)"**


**PRIMER PISO PEDAGOGICA)**

ESCALA: 1:100



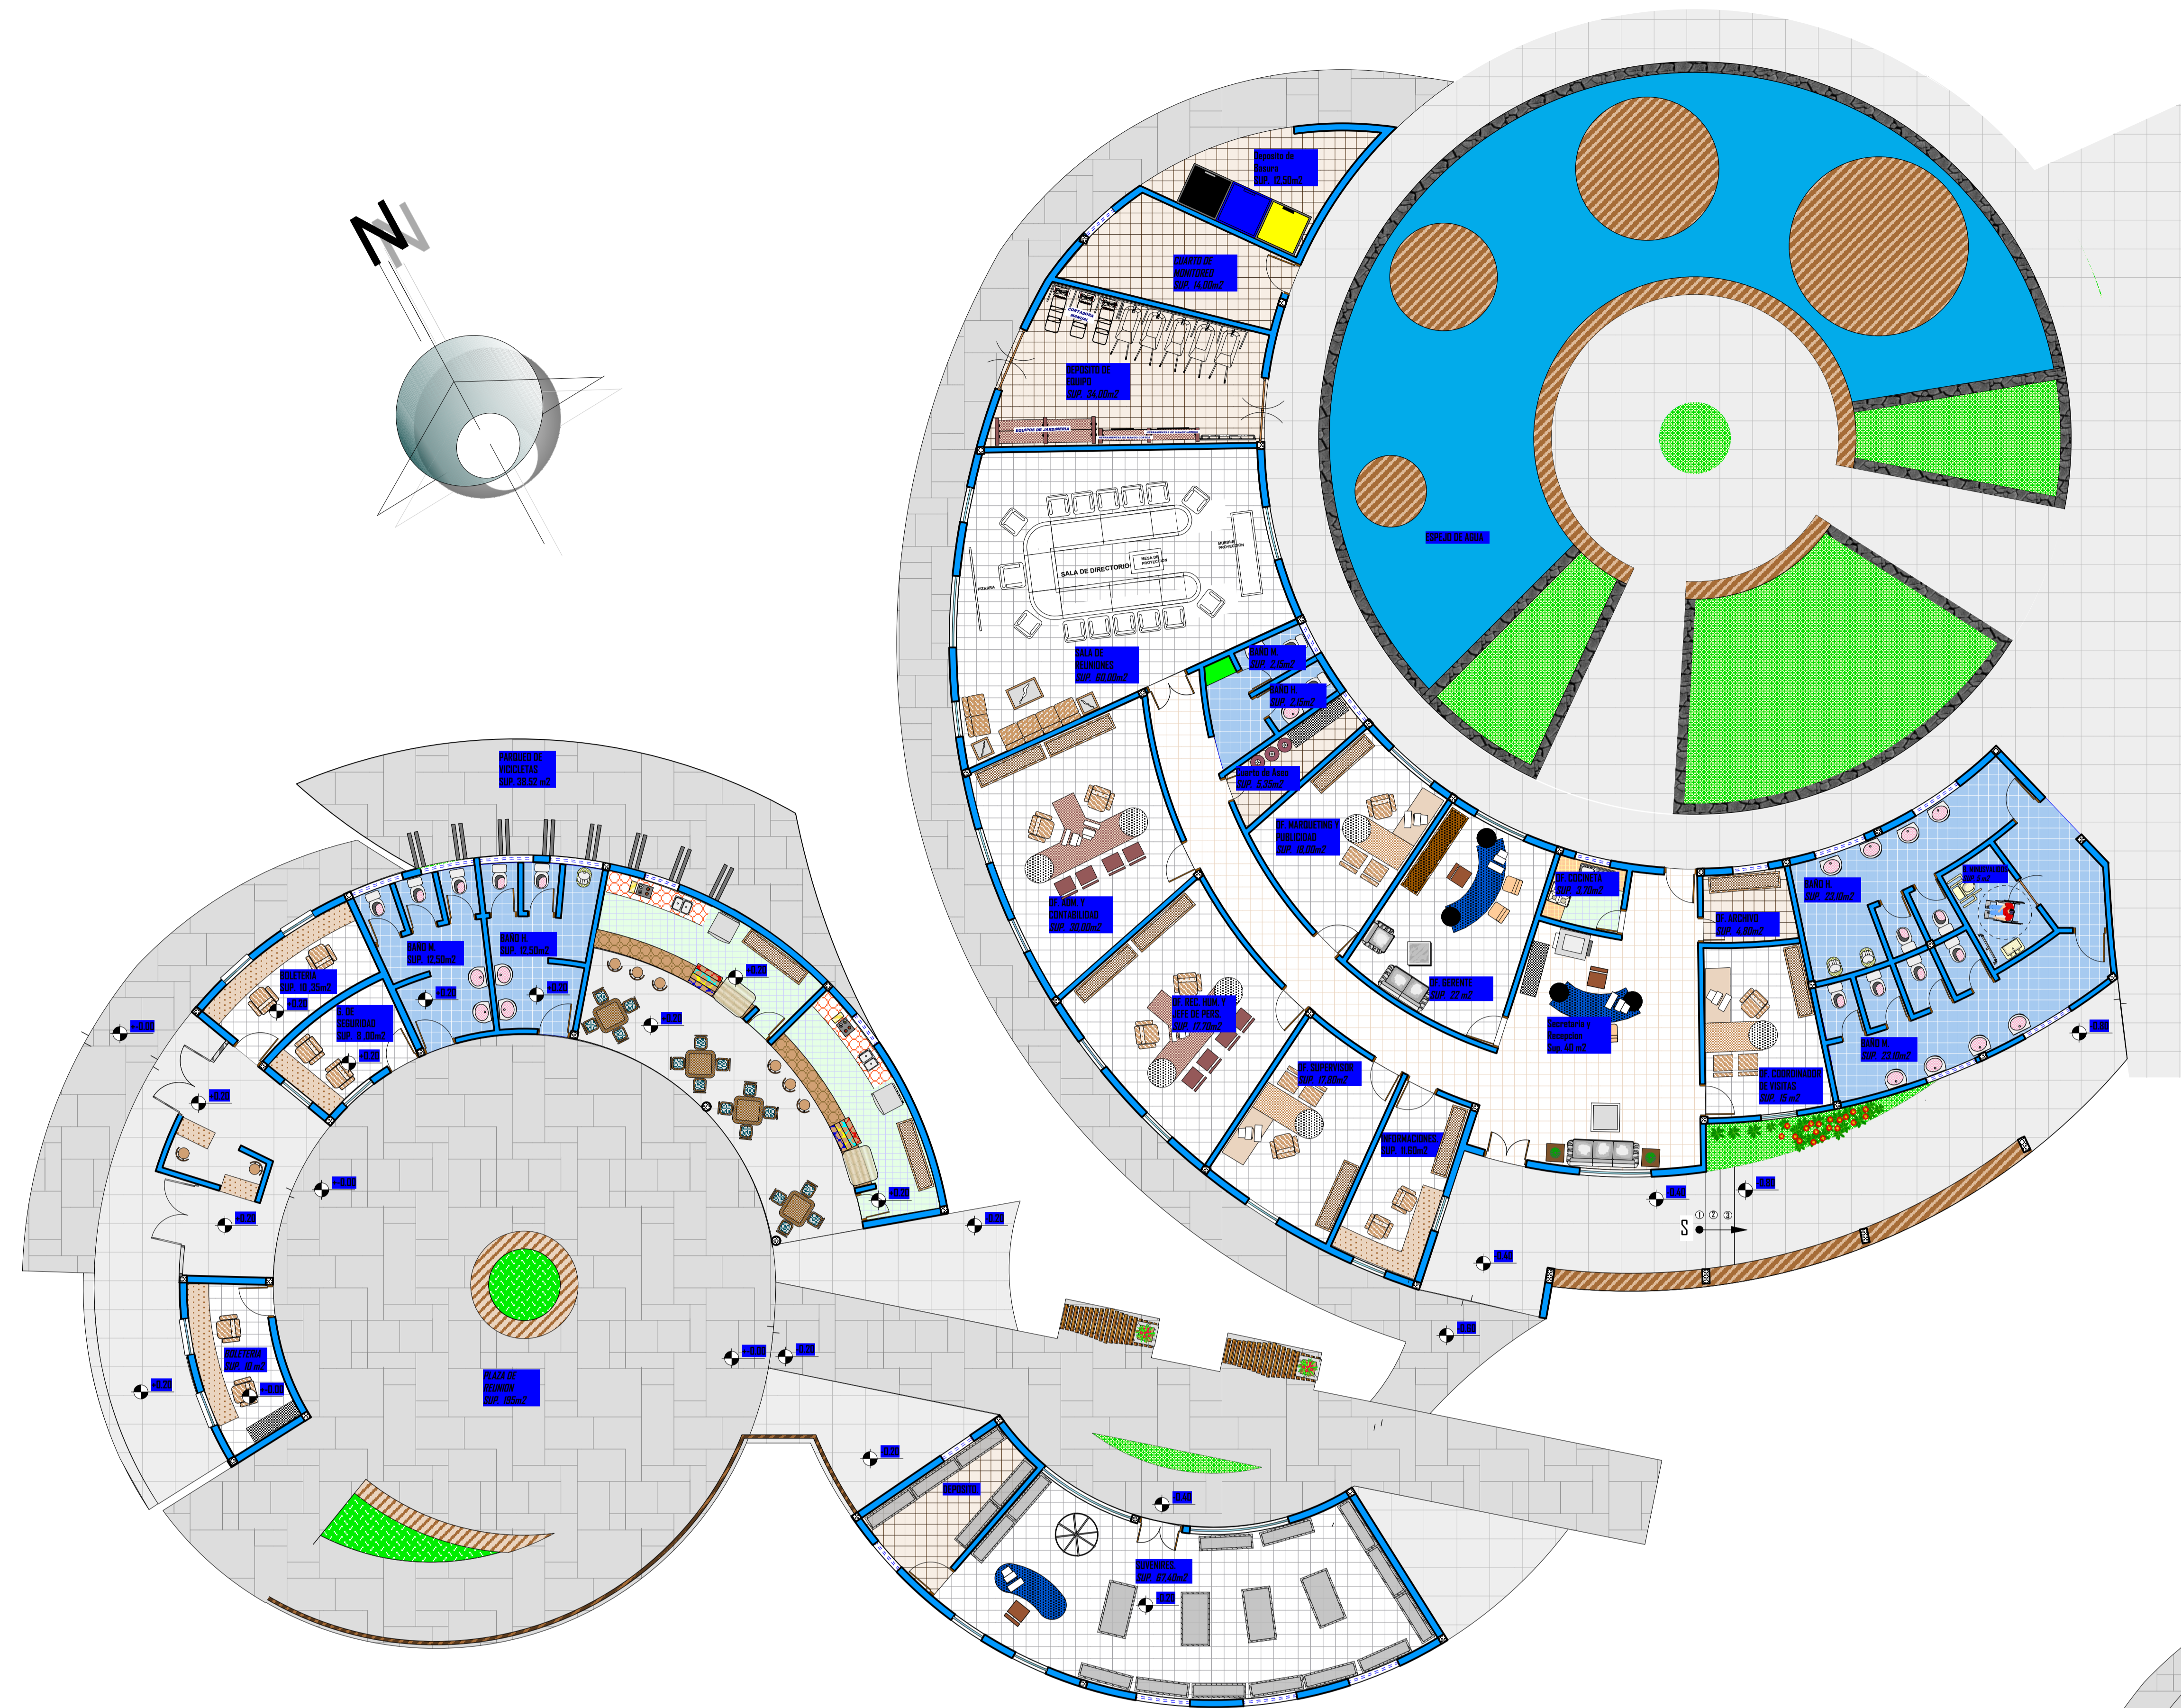

**PLANTA AMOBLADA (ZONA DE INGRESO Y ADMINISTRACION)**  
 ESCALA: 1:100

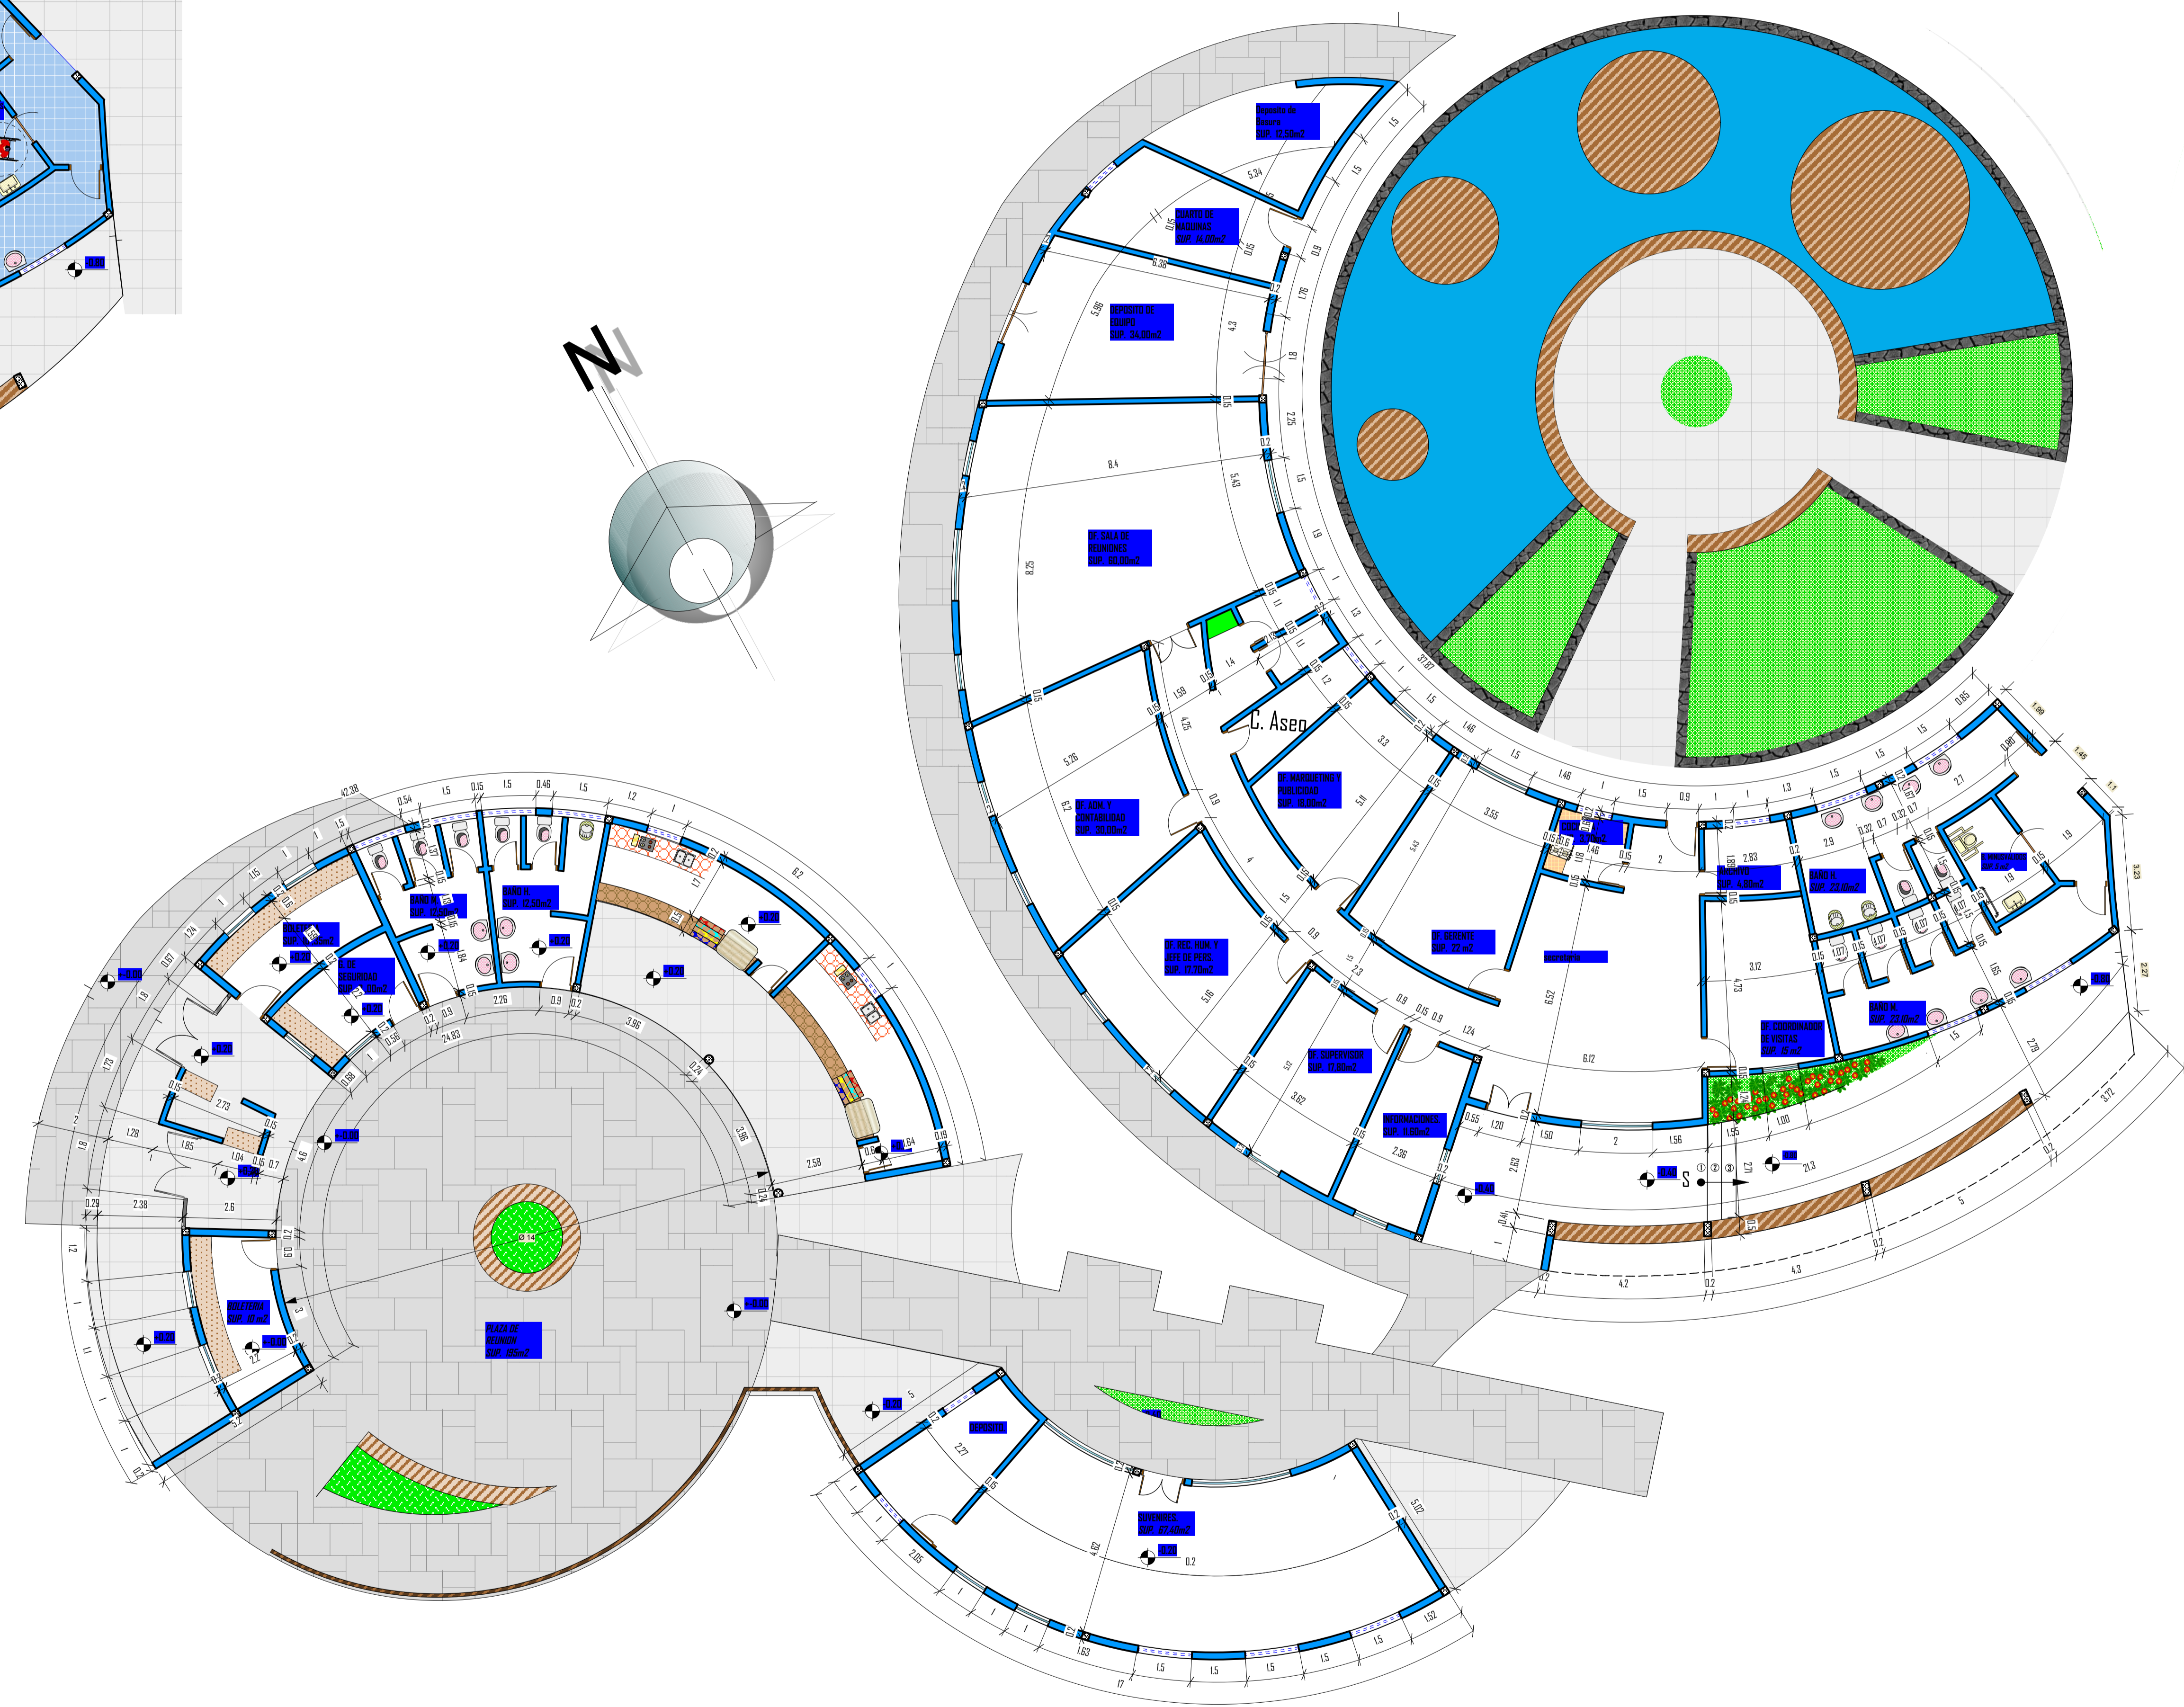

**PLANTA AGOTADA (ZONA DE INGRESO Y ADMINISTRACION)**  
 ESCALA: 1:100



**"DISEÑO DEL PARQUE LUDICO DE EDUCACIÓN AMBIENTAL DE LA CIUDAD DE TARIJA Y ZONA LOURDES"**



ARBOLES FRUTALES			
	Nombre comun: durazno	2 - 3m	4 - 6m
	Nombre comun: Nispero	3 - 5m	3 - 5m
	Nombre comun: Granada	2 - 4m	3 - 6m
	Nombre comun: Membrillo	2 - 3m	4 - 6m
	Nombre comun: Manzana	2 - 3m	3 - 5m
	Nombre comun: Higuera	6 - 8m	6 - 8m
	Nombre comun: Ciruelo	2 - 3m	3 - 6m

PROPOSTA PAISAJISTICA	VALLE	ANCHO	ALTO
	Nombre comun: Sauce	7 - 9m	10 - 15m
	Nombre comun: Fresno Americano	10- 12 m	15 - 20m
	Nombre comun: Tipa	7 - 10m	8 - 12m
	Nombre comun: Ceibo	6 - 8m	8 - 15m
	Nombre comun: Jacaranda	5 - 8m	6 - 12m
	Nombre comun: Carnavalito	3 - 5m	5 - 6m
	Nombre comun: Taco, Algarrobo	8 - 12m	6 - 8m
	Nombre comun: Timbo, oreja de negro	8 - 10m	7 - 8m
	Nombre comun: Limon	2,5- 3 m	3- 4m
	Nombre comun: Vid	2- 3 m	1- 2m
	Nombre comun: Santa Rita	3- 5 m	2- 5m
	Nombre comun: Rosa Pascua	0,3- 0,4 m	0,1- 0,3m
	Nombre comun: Dalia	0,3- 0,5 m	0,3- 1m
	Nombre comun: Rosa		0,4- 1m
	Nombre comun: Geranio		70-90 cm
	Nombre comun: Trompeta de oro		hasta 5m
	Nombre comun: Cinco Negrito		1,5-2 m
	Nombre comun: Cartuchos		30- 70cm
	Nombre comun: Lazo de Amor		30- 35cm
	Nombre comun: Albahaca		30- 50cm
	Nombre comun: Manzanilla		70cm
	Nombre comun: Oregano		0,4-1m
	Nombre comun: Pata de Vaca	4-6m	6-8m
	Nombre comun: Oregano	2-3m	3-4m
	Nombre comun: Paraiso	3-4m	3-6m
	Nombre comun: Paraiso	6-8m	6-8m



**PLANO PAISAJISTICO PRIMAVERA**  
ESCALA: 1:500

"DISEÑO DEL PARQUE LUDICO DE EDUCACIÓN AMBIENTAL DE LA CIUDAD DE TARIJA ZONA LOURDES"

UNIVERSIDAD AUTONOMA JUAN MISAEL SARACHO  
FACULTAD DE CIENCIAS Y TECNOLOGIA

CARRERA: ARQUITECTURA Y URBANISMO  
NOMBRE: CARLA EVELIN SERRANO SUBIA

GRUPO 3  
GESTION 2015