



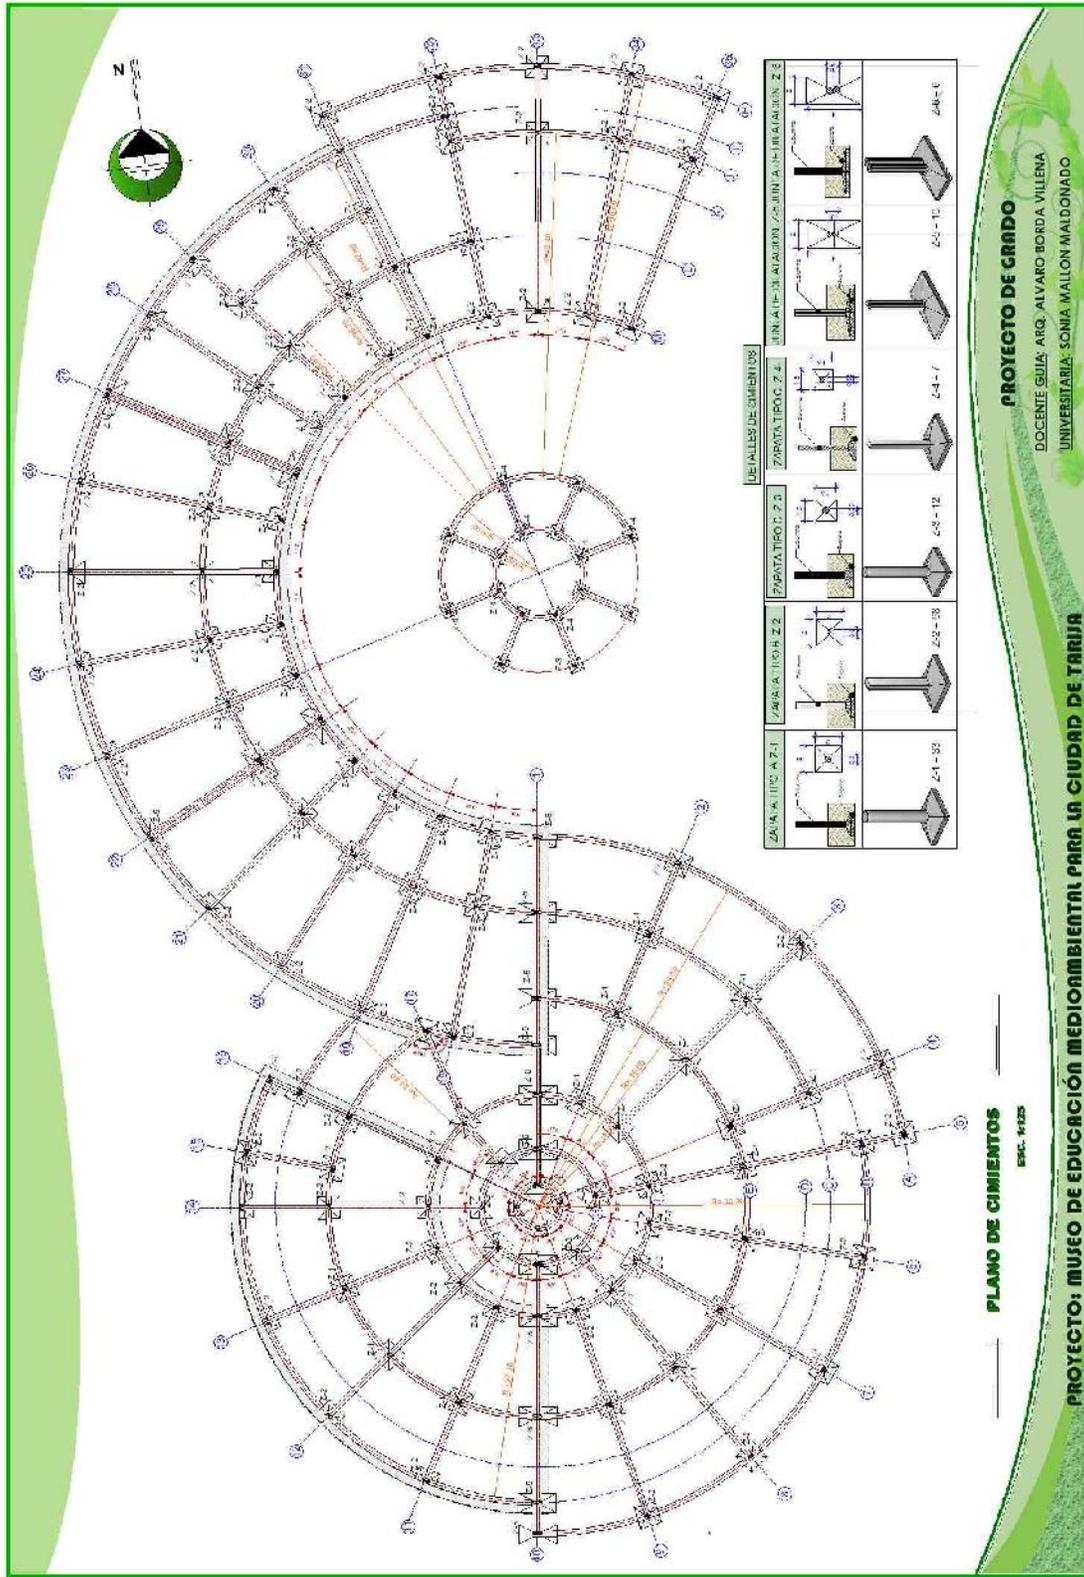

CIMIENTO:

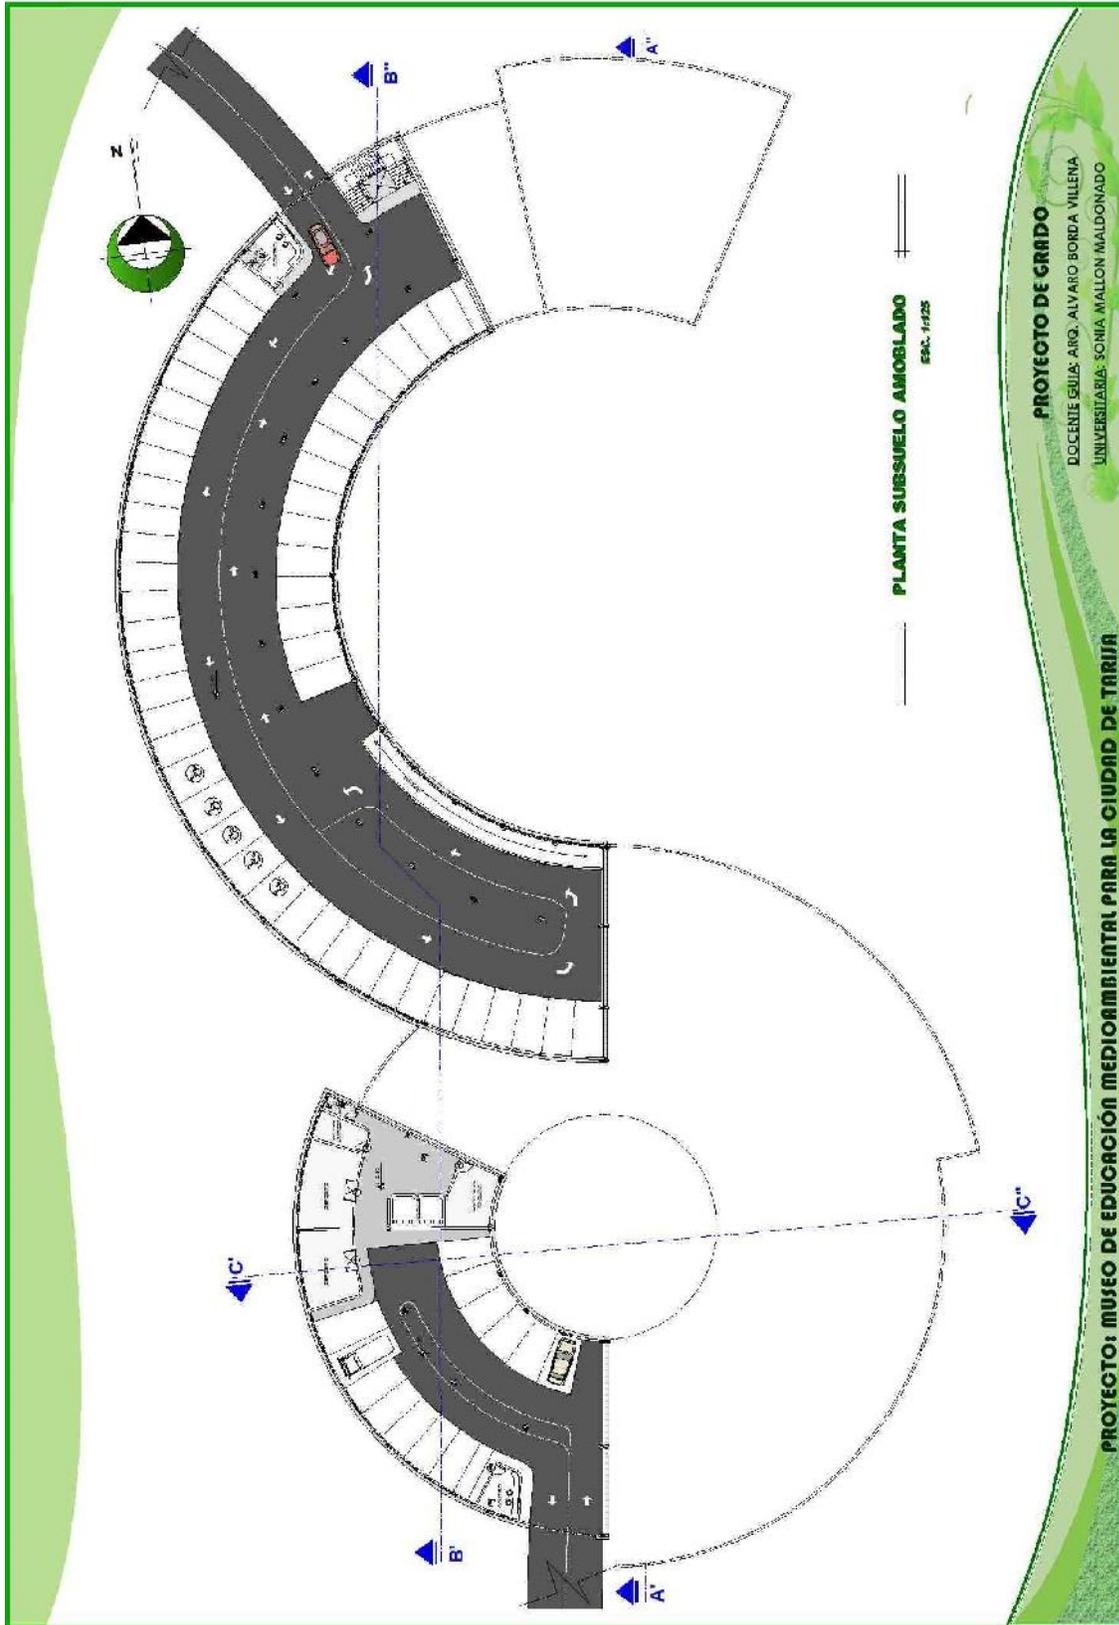


PLANTA SUBSUELO AMOBLADO:







PLANTA PRIMER PISO AMOBLADO:

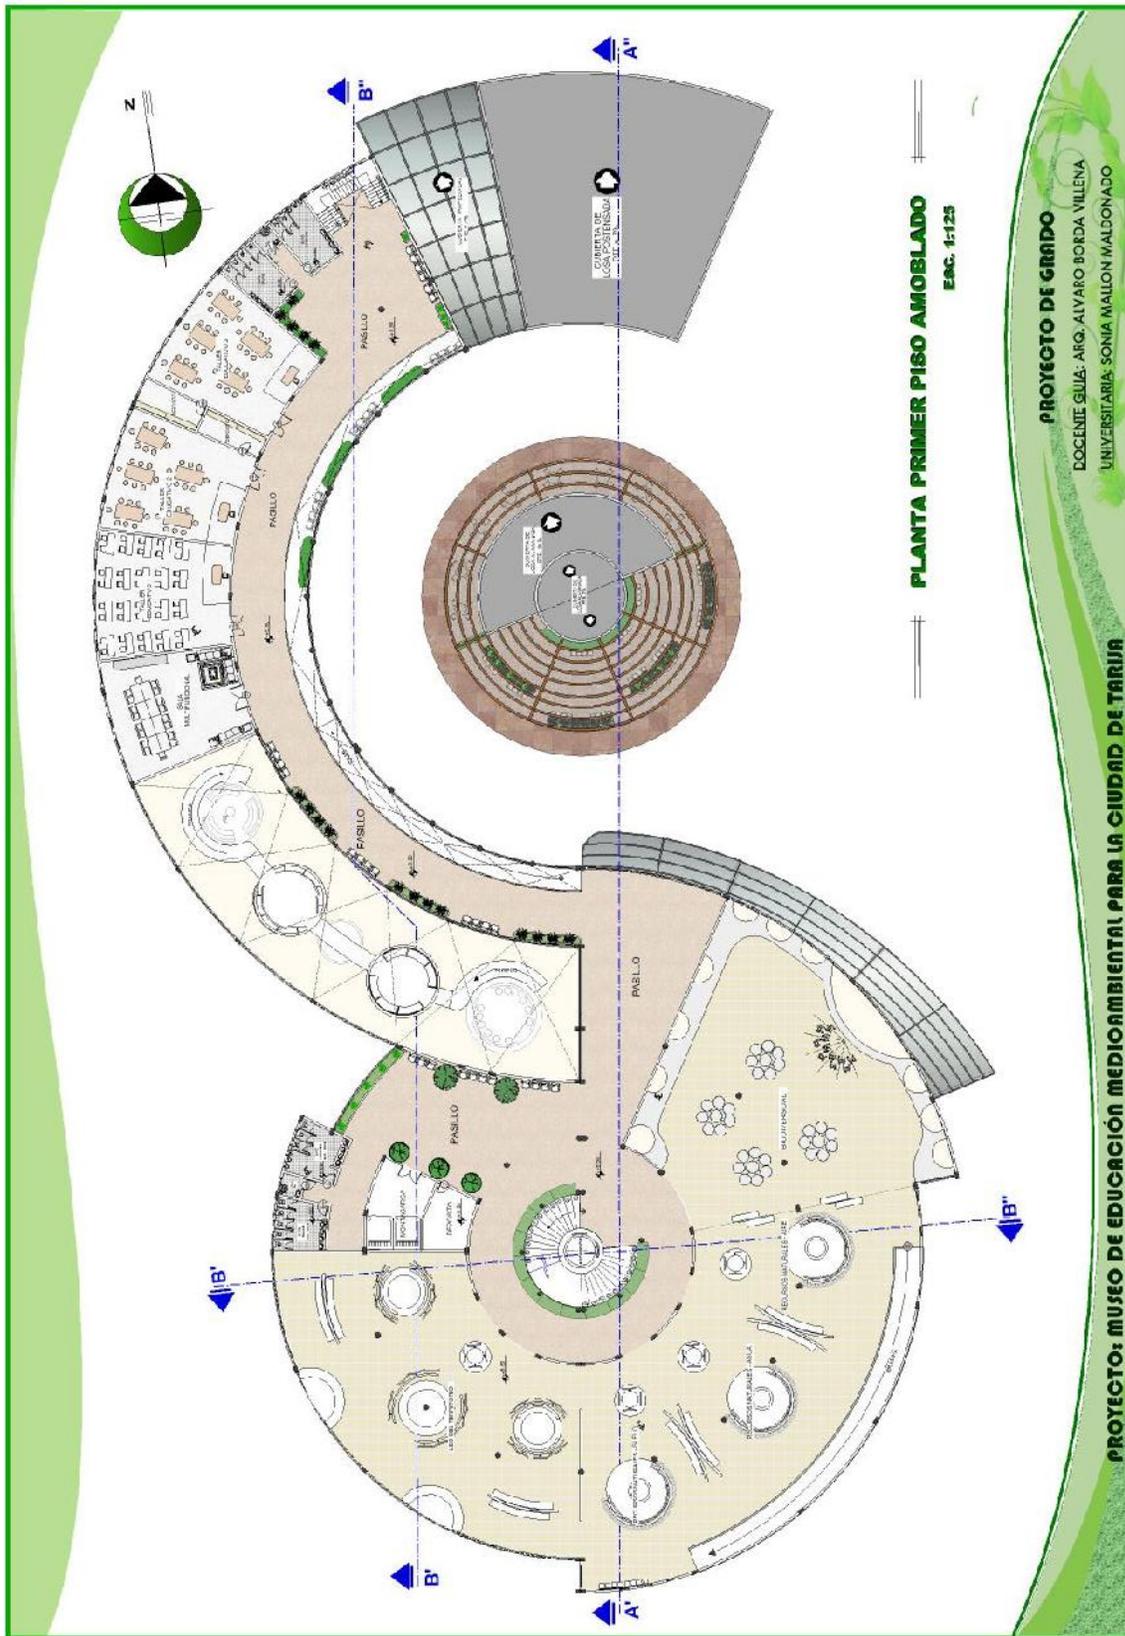



PLANTA SEGUNDO PISO AMOBLADO:

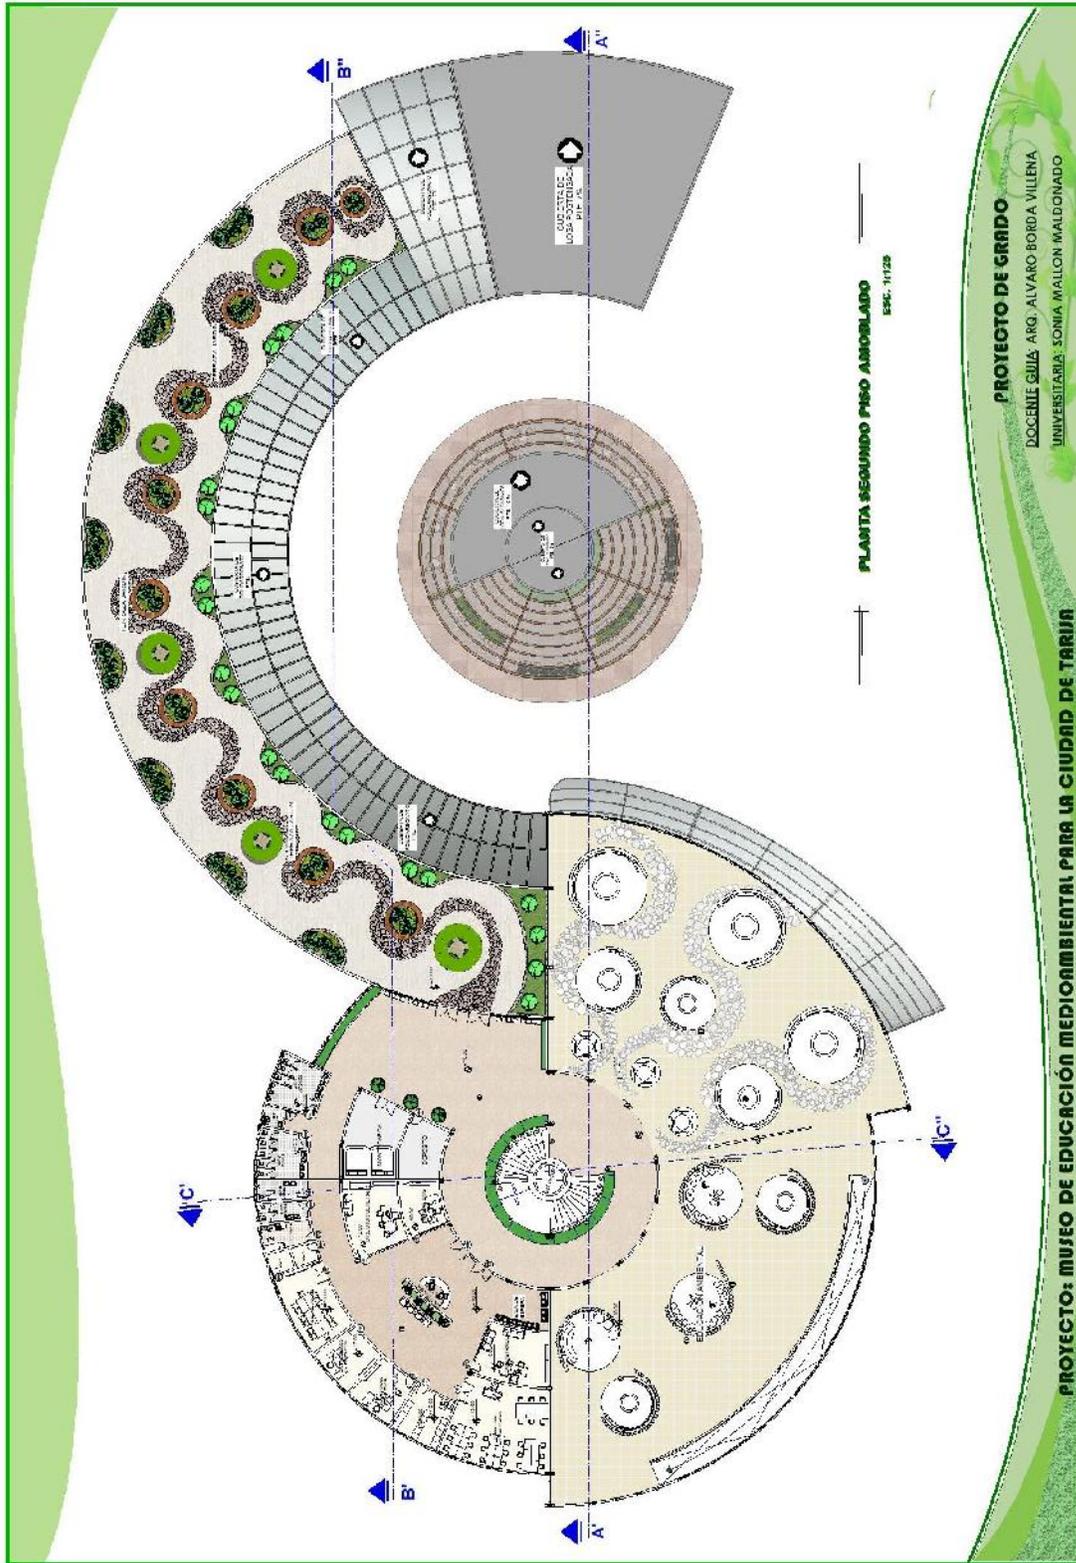

PLANTA SUBSUELO ACOTADO:

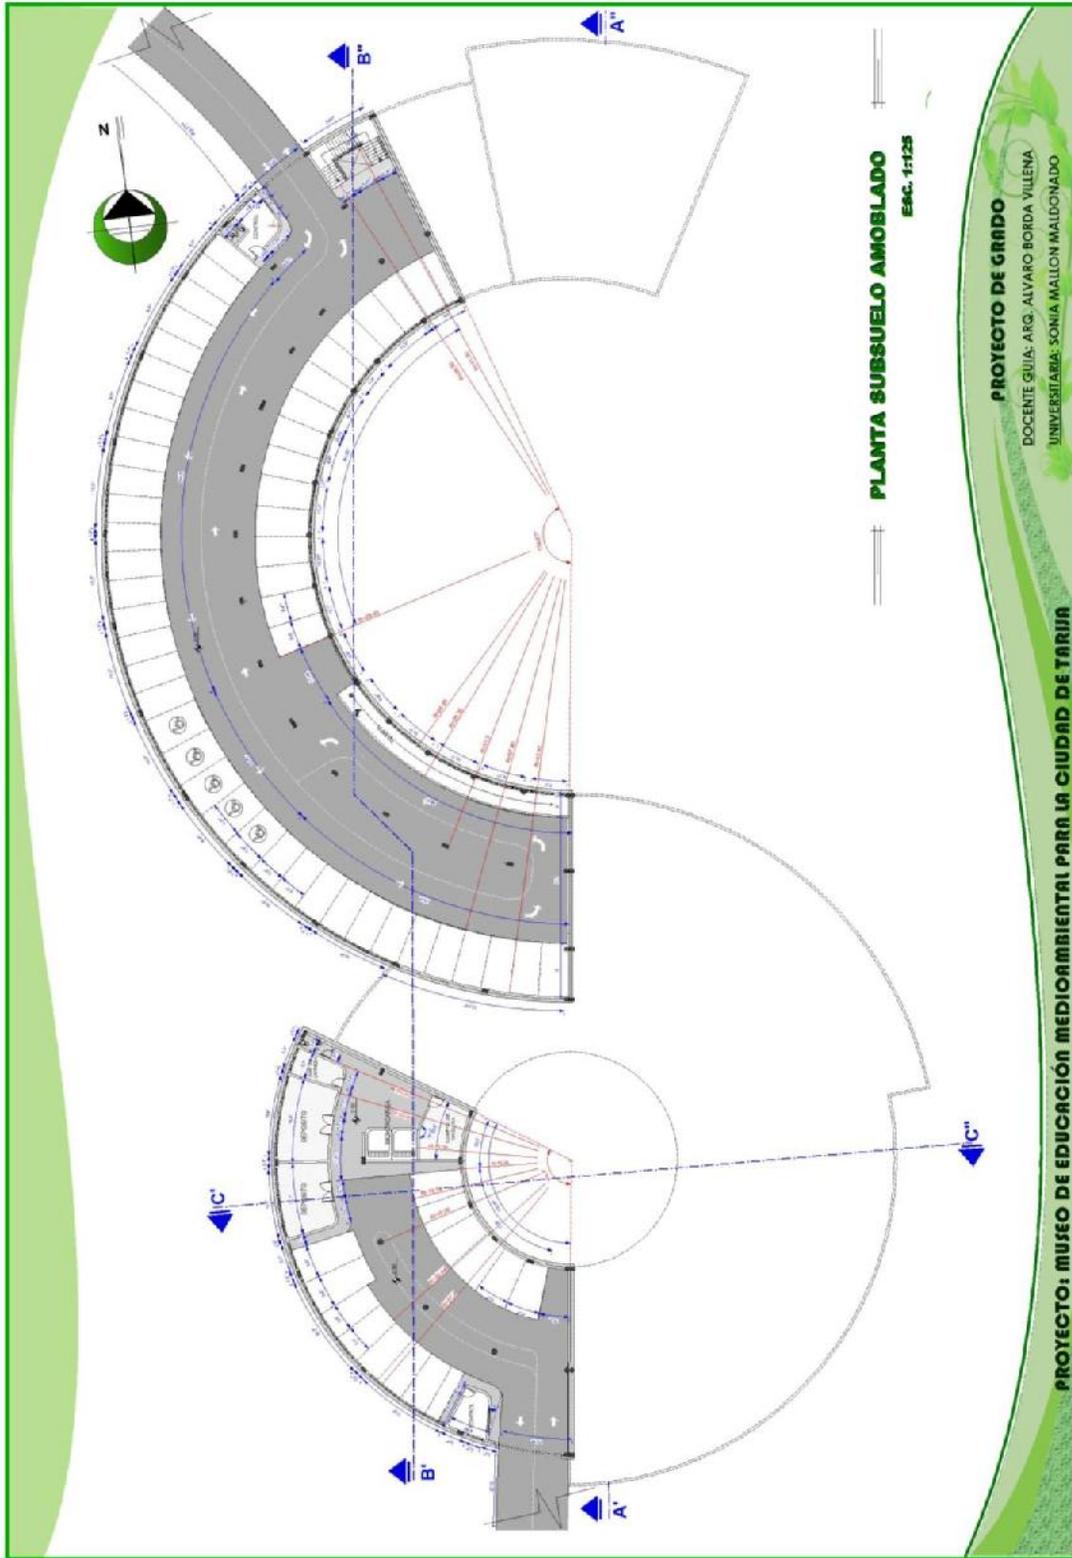


PLANTA BAJA ACOTADO:

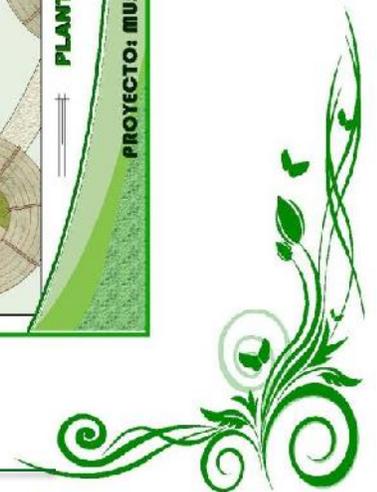
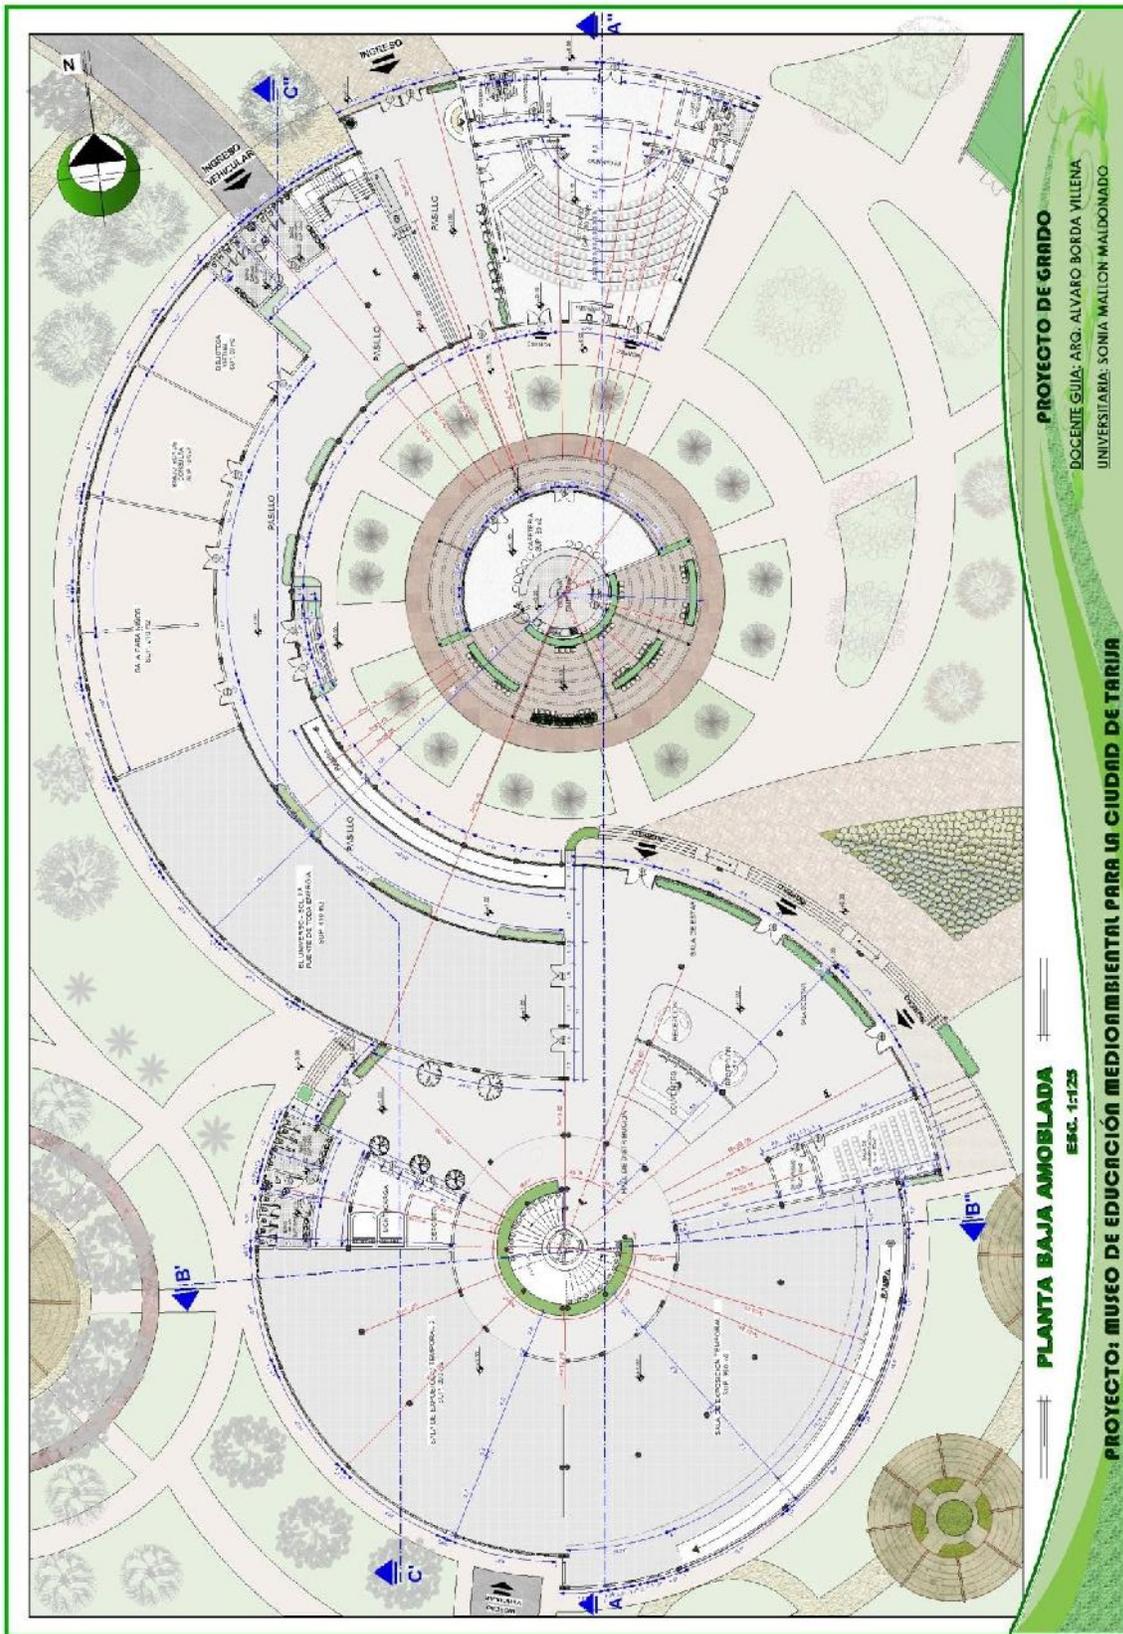





PLANTA SEGUNDO PISO ACOTADO:

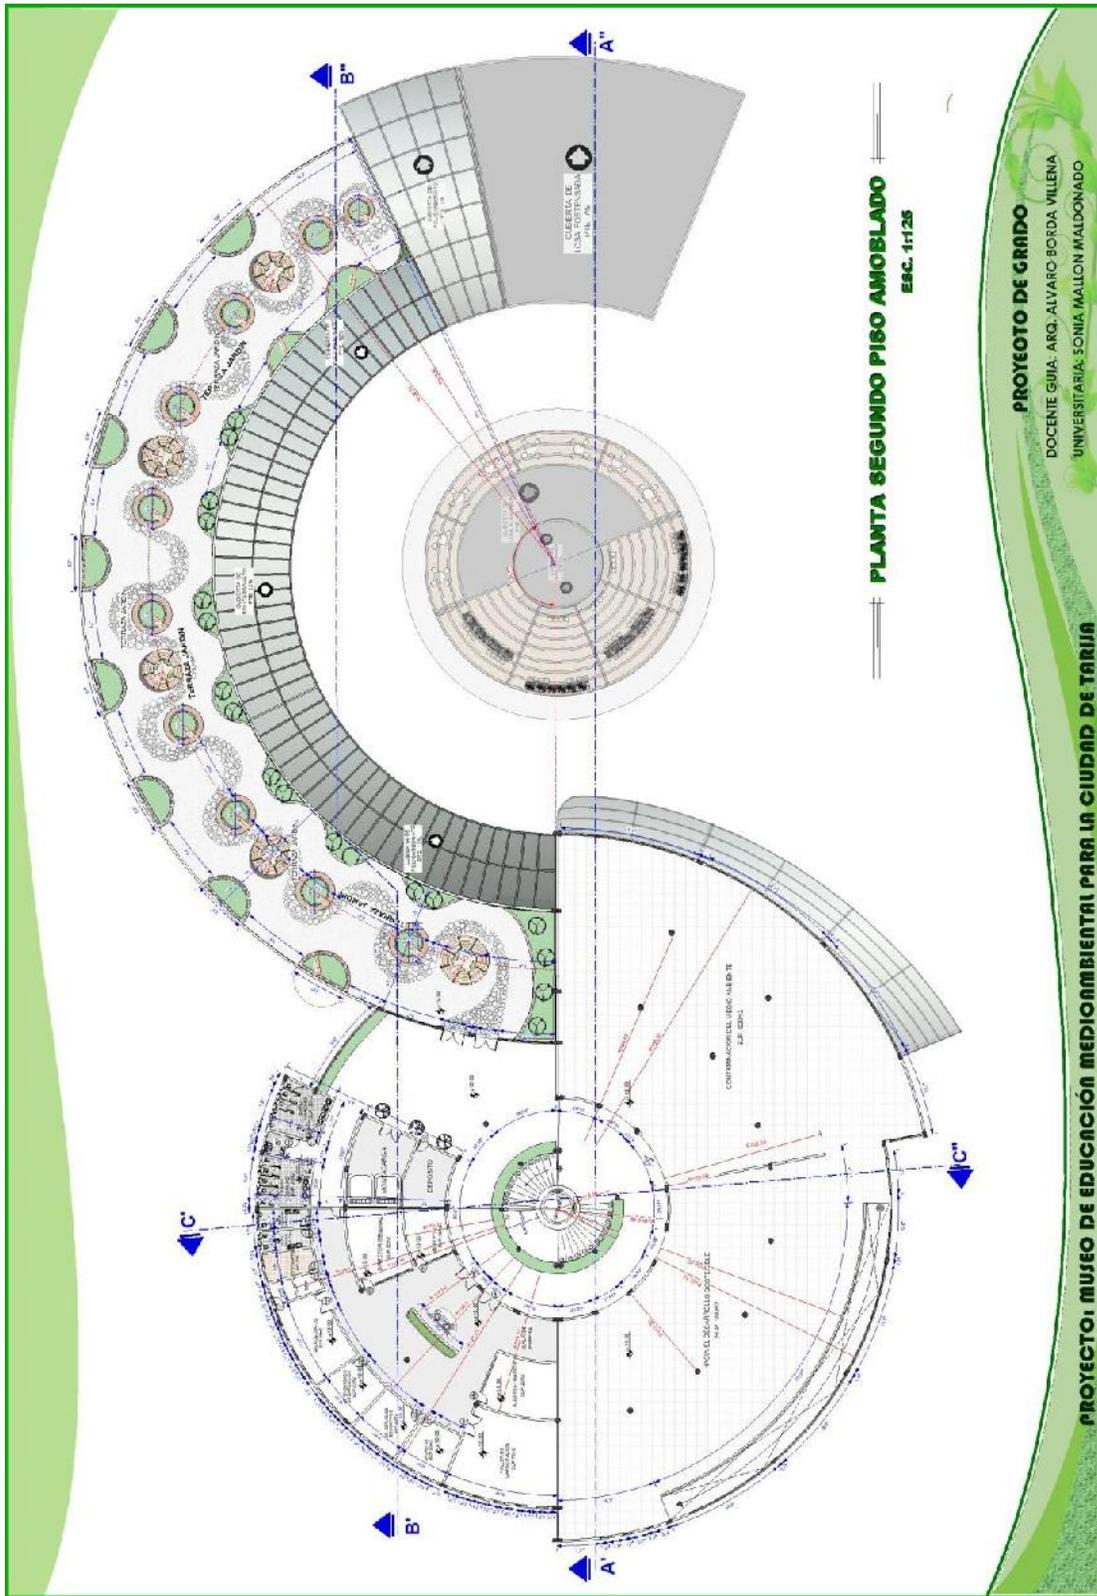

CORTES:

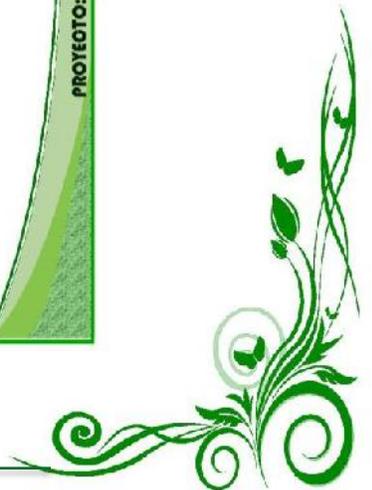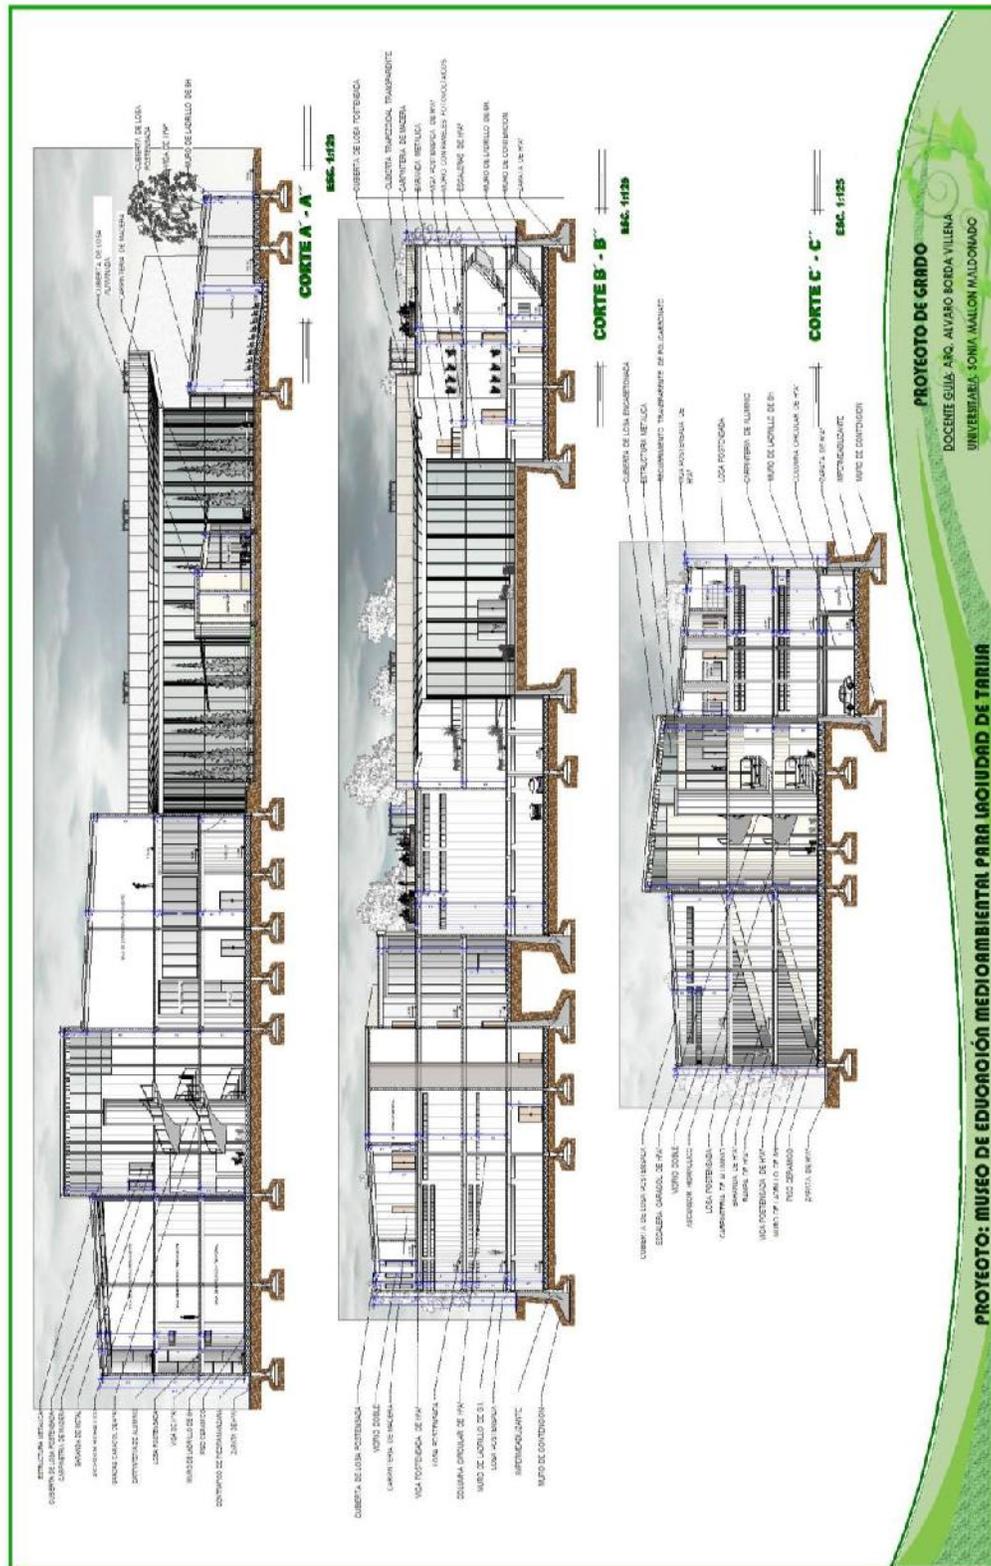


FACHADAS:

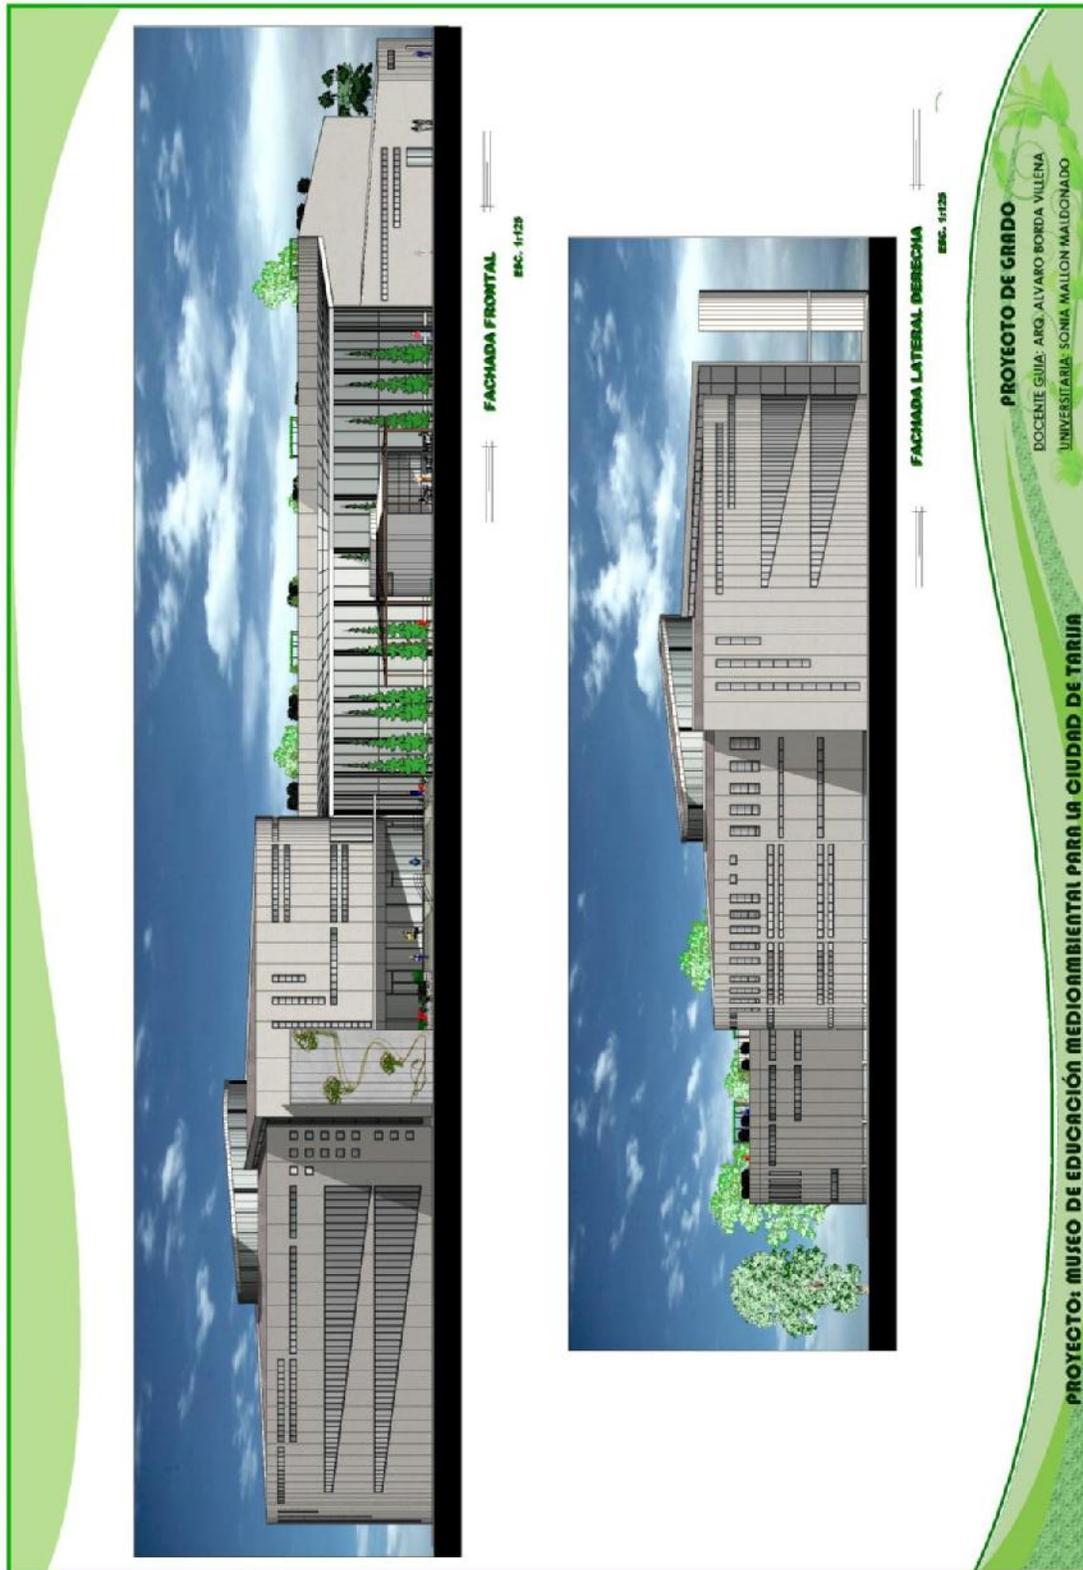






INSTALACIONES SANITARIAS:

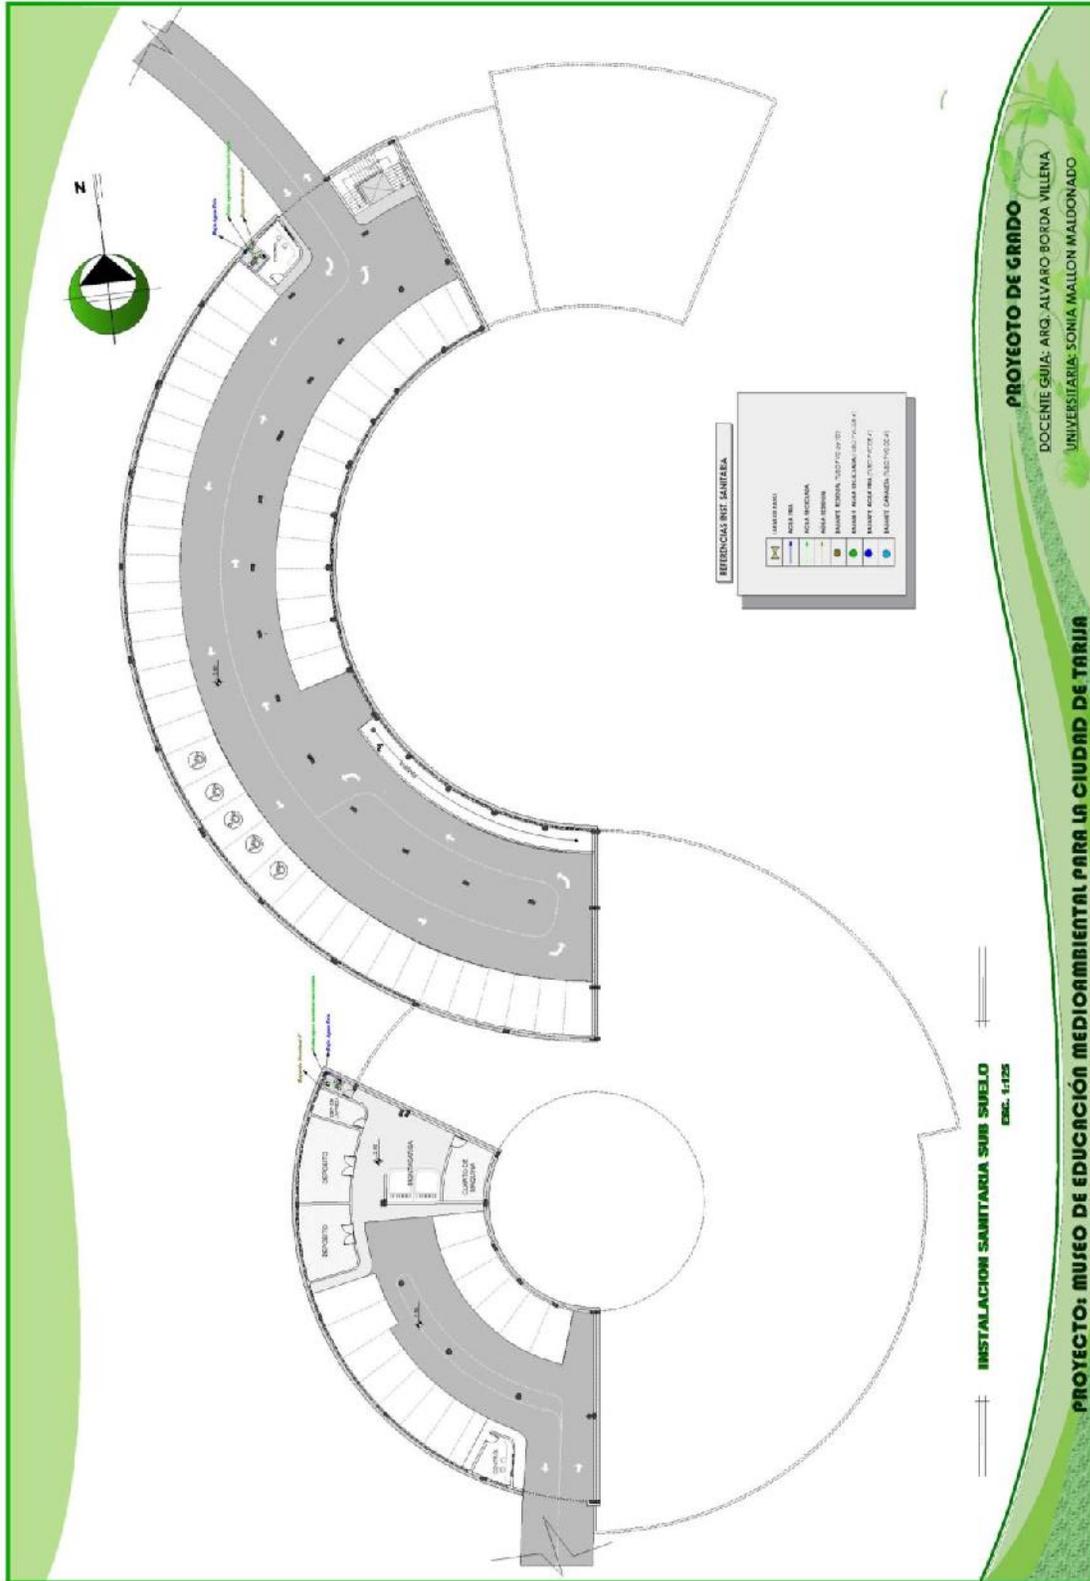




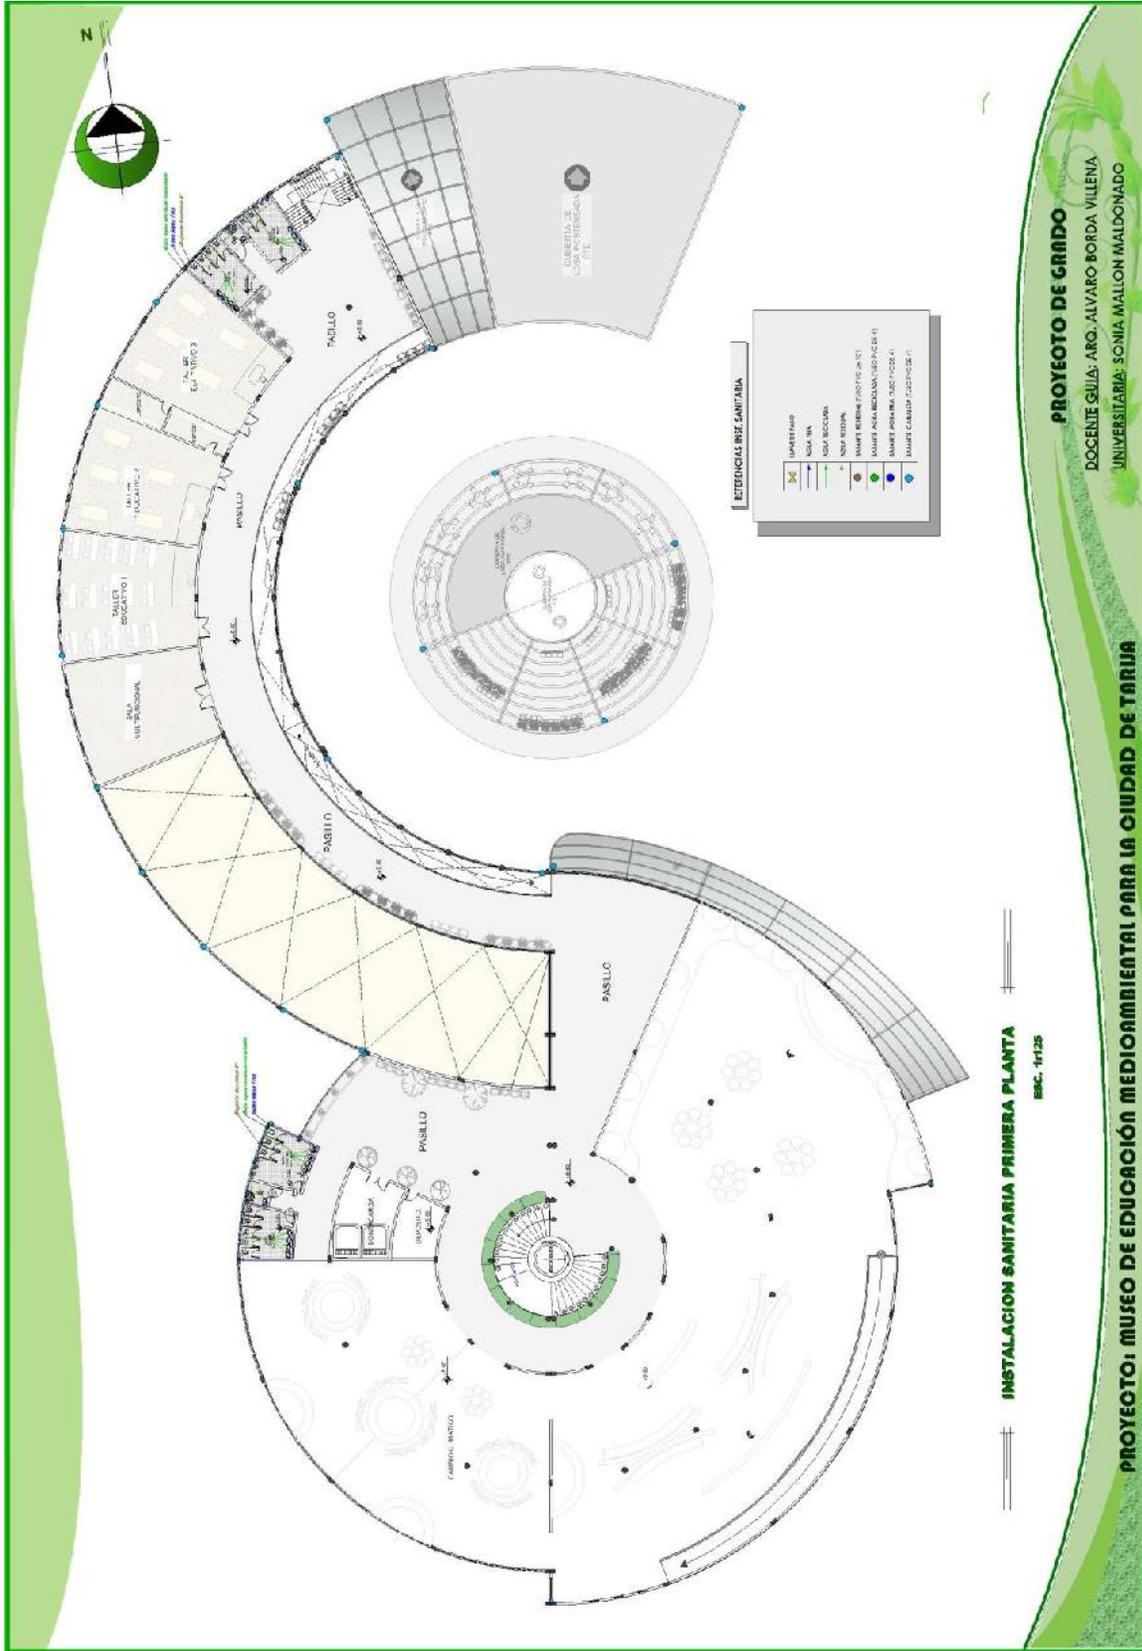


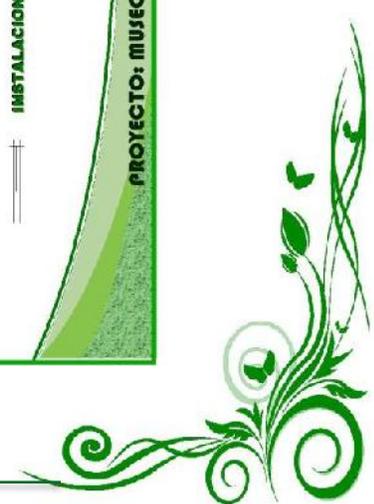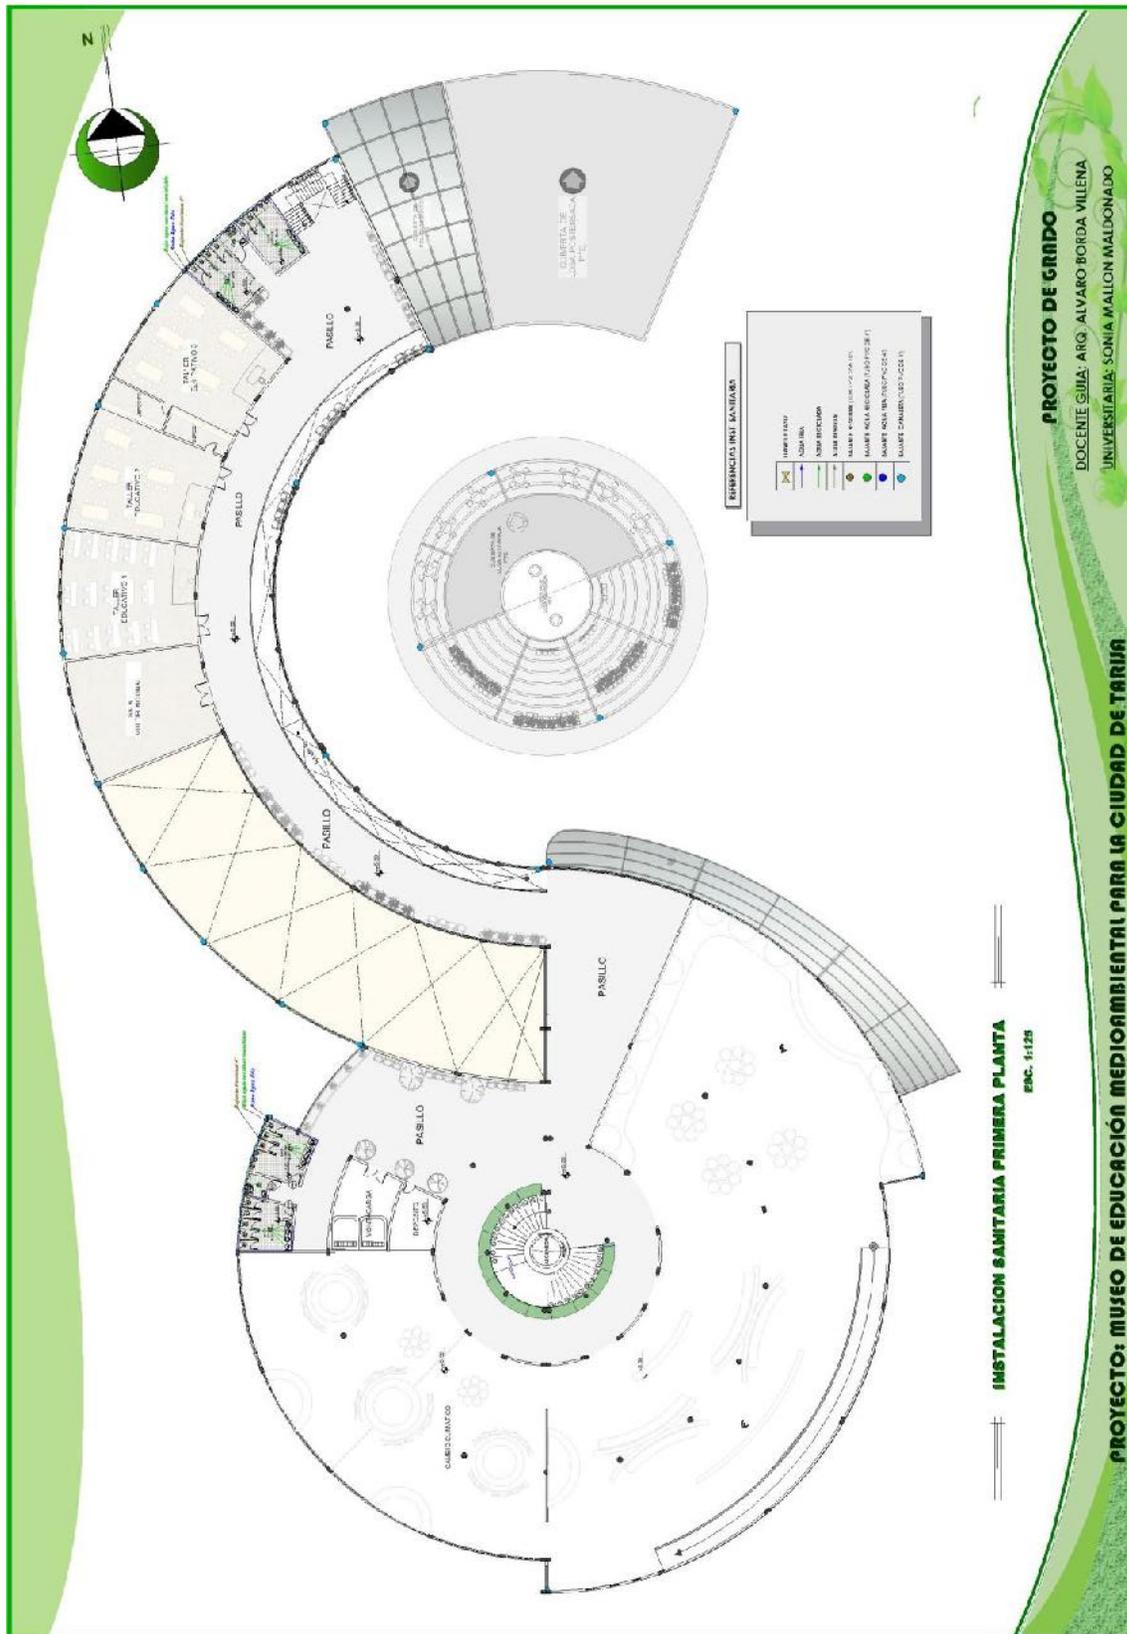











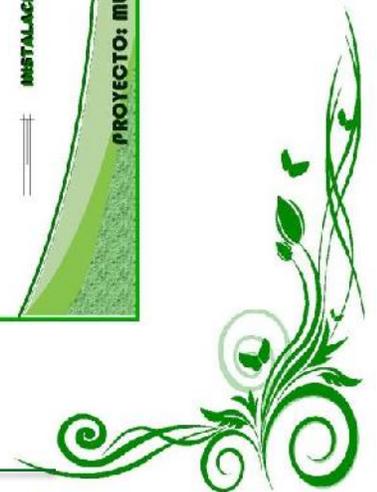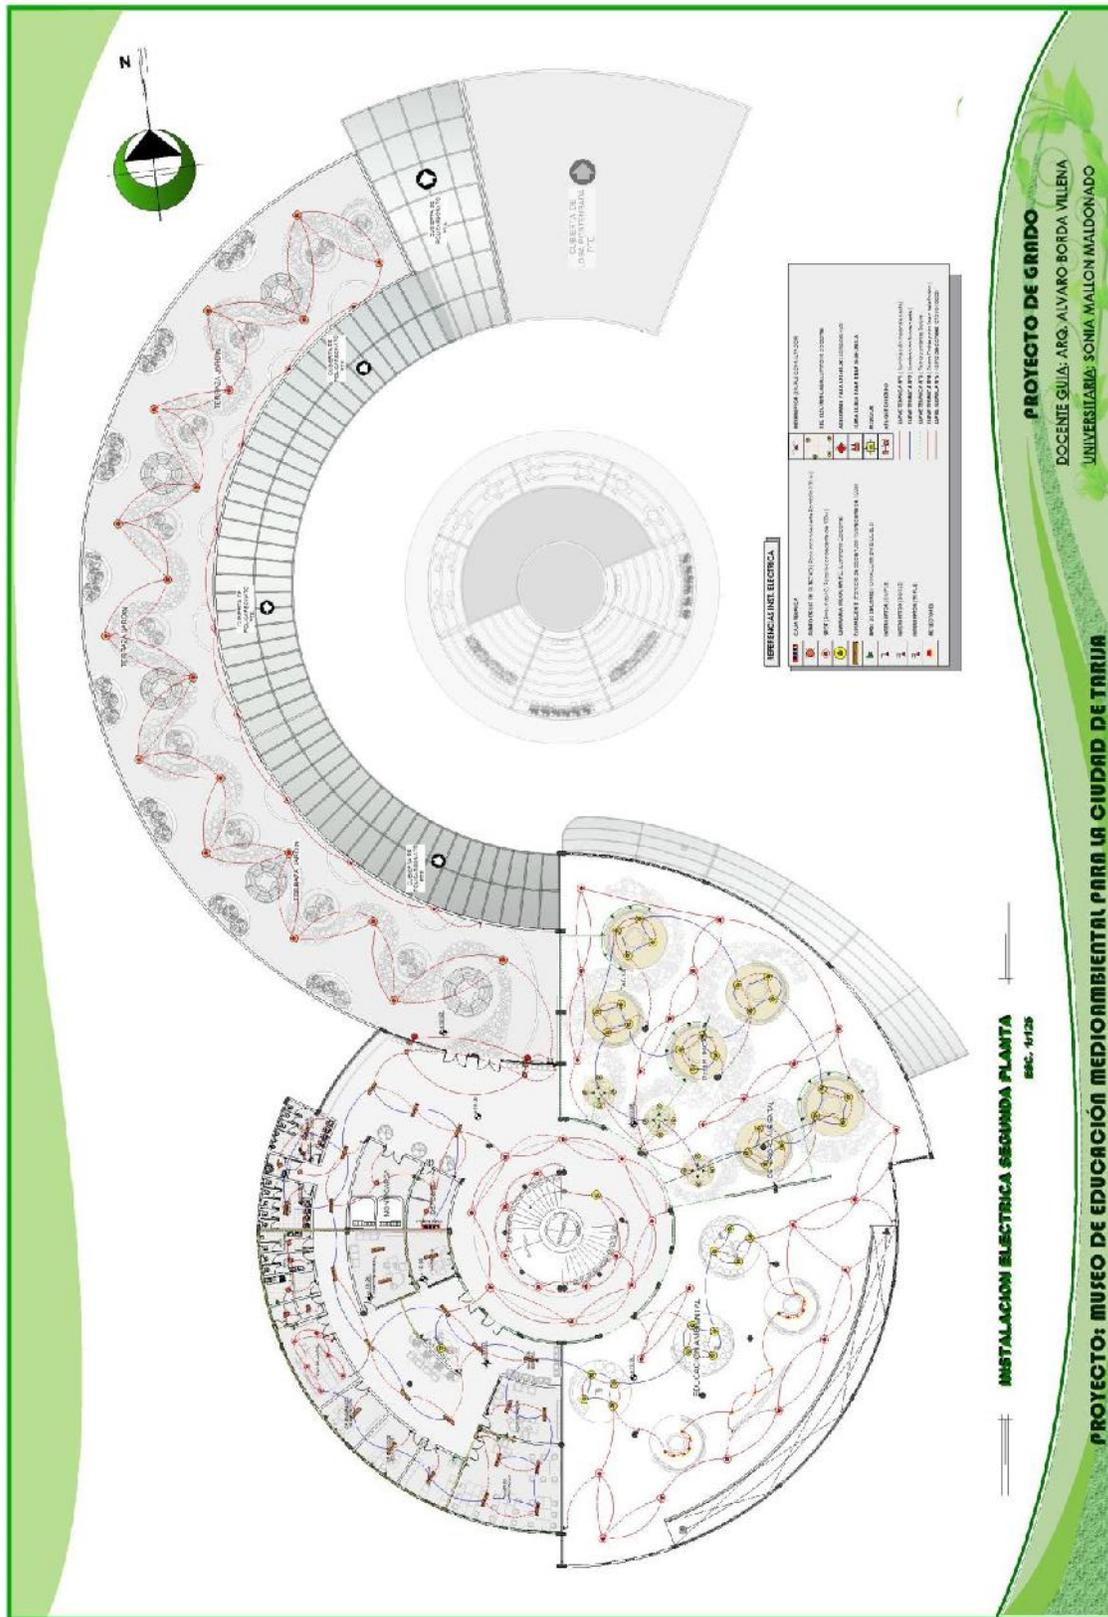



INSTALACION PLUVIAL:

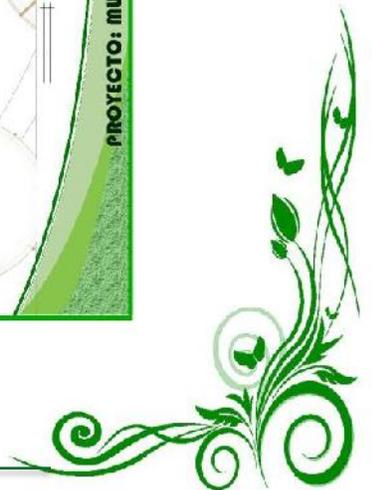
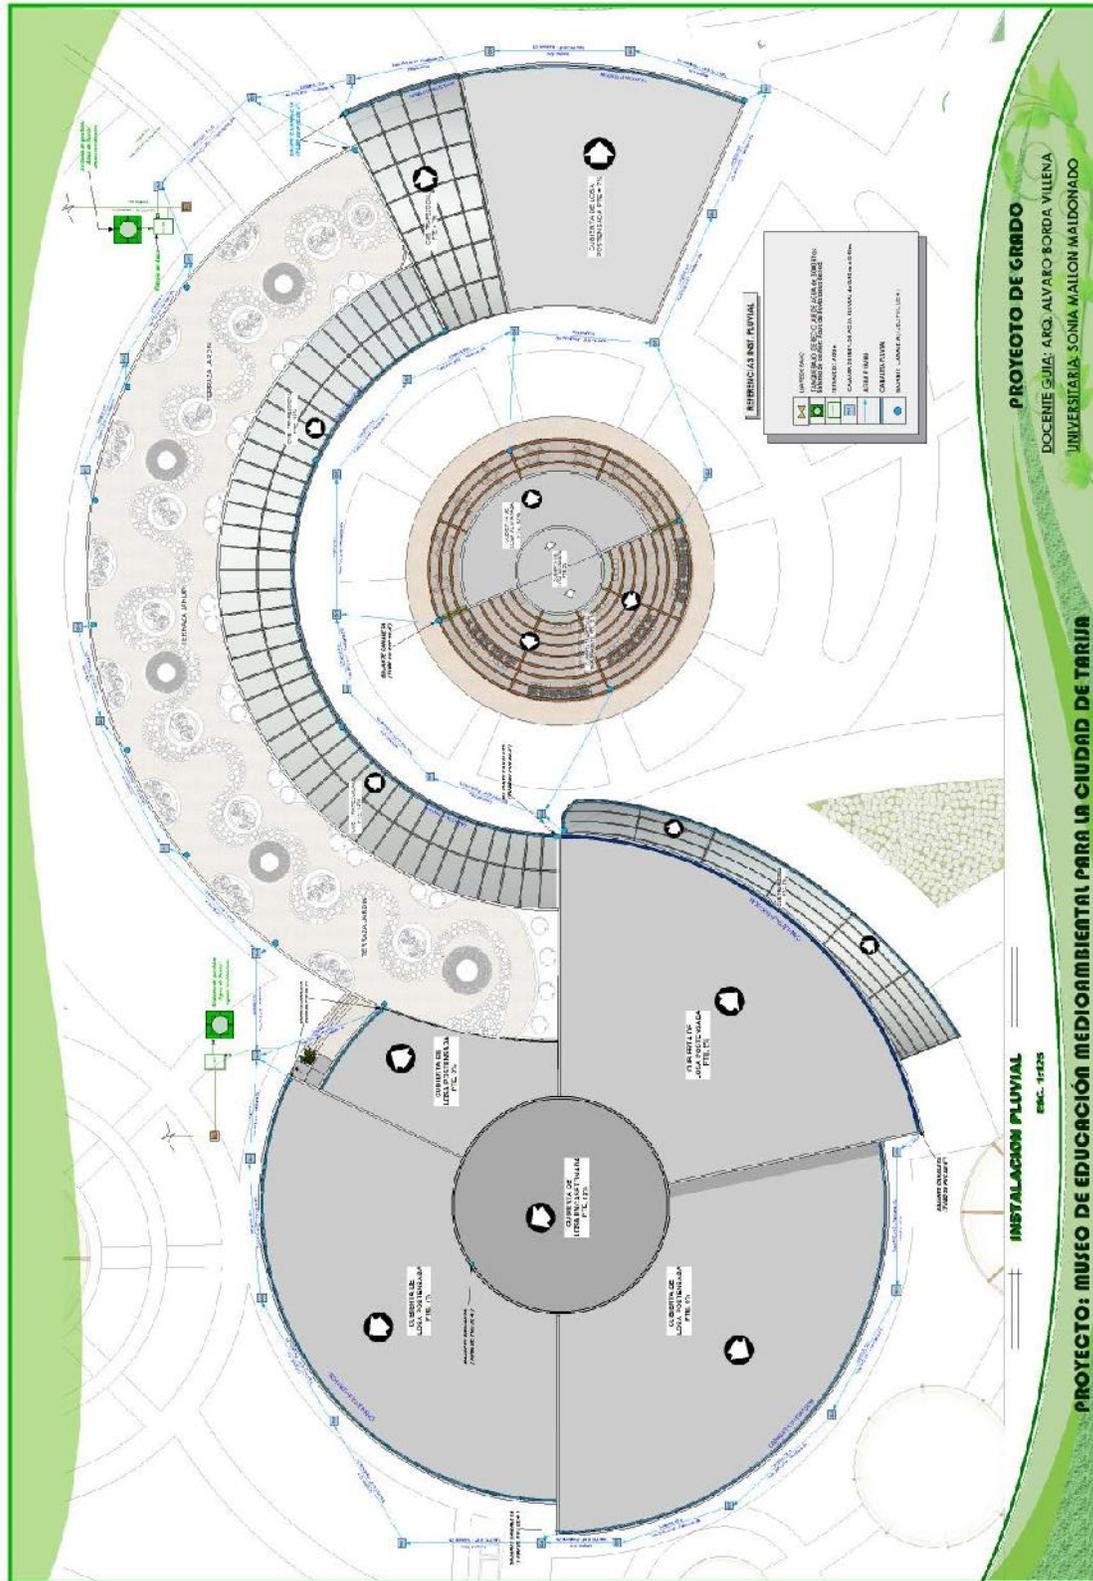


INSTALACION DE SEGURIDAD – VOZ Y DATOS

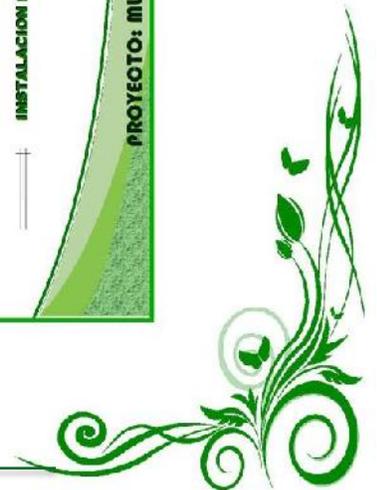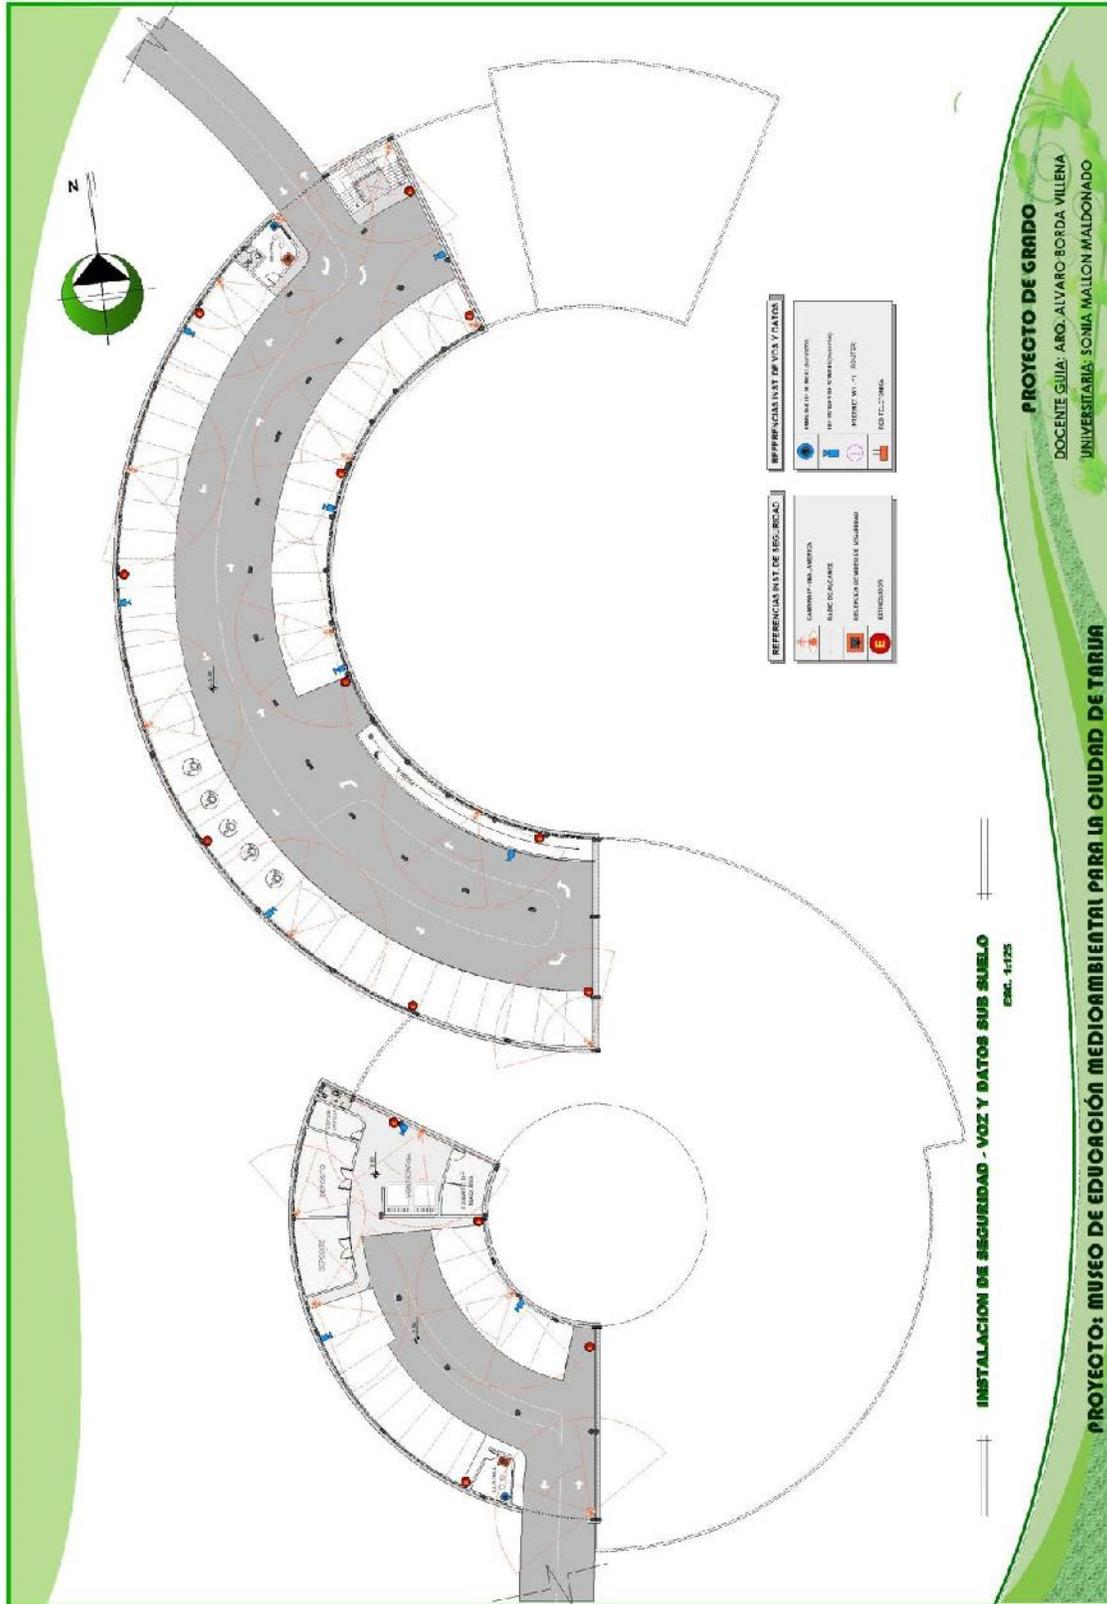



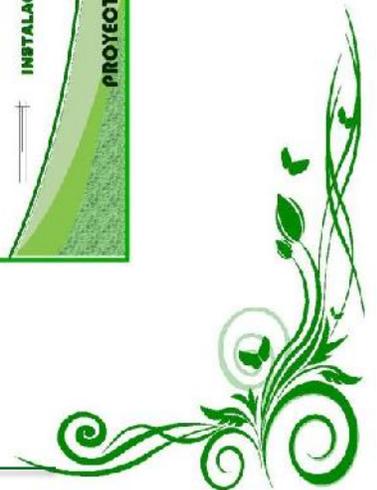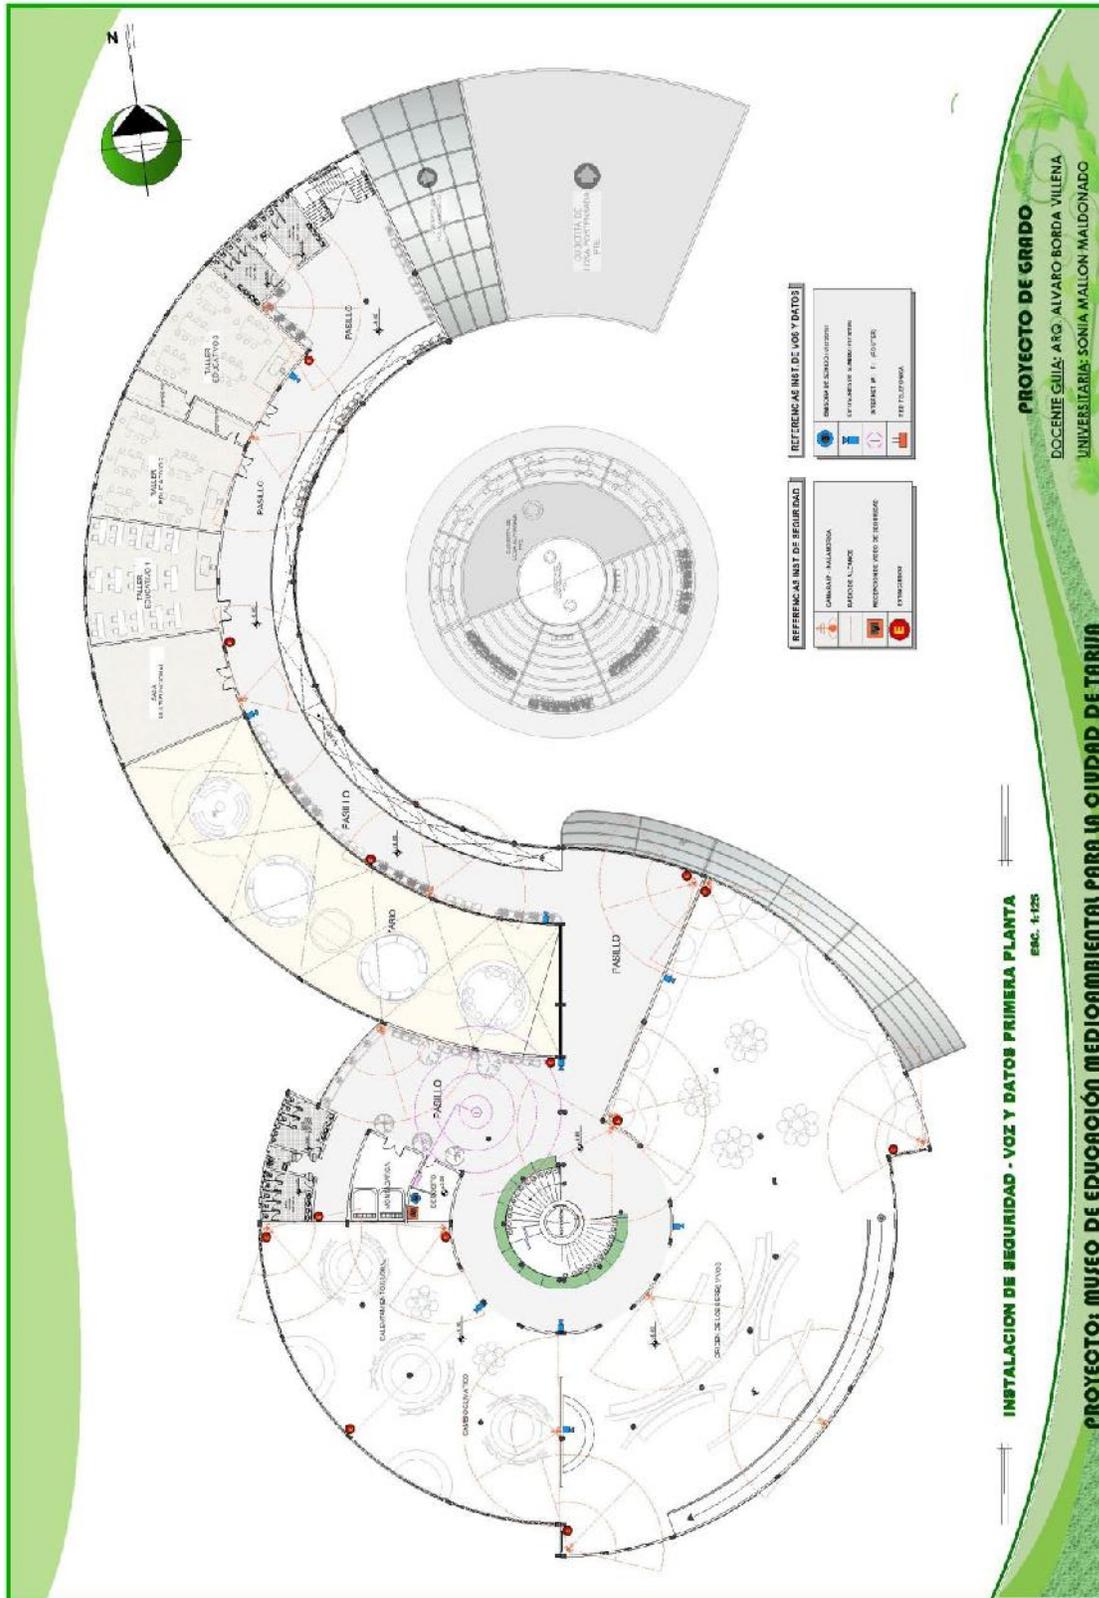

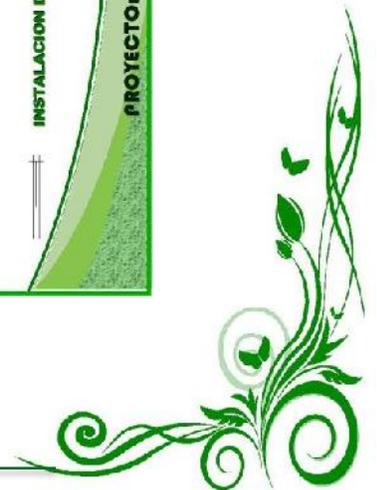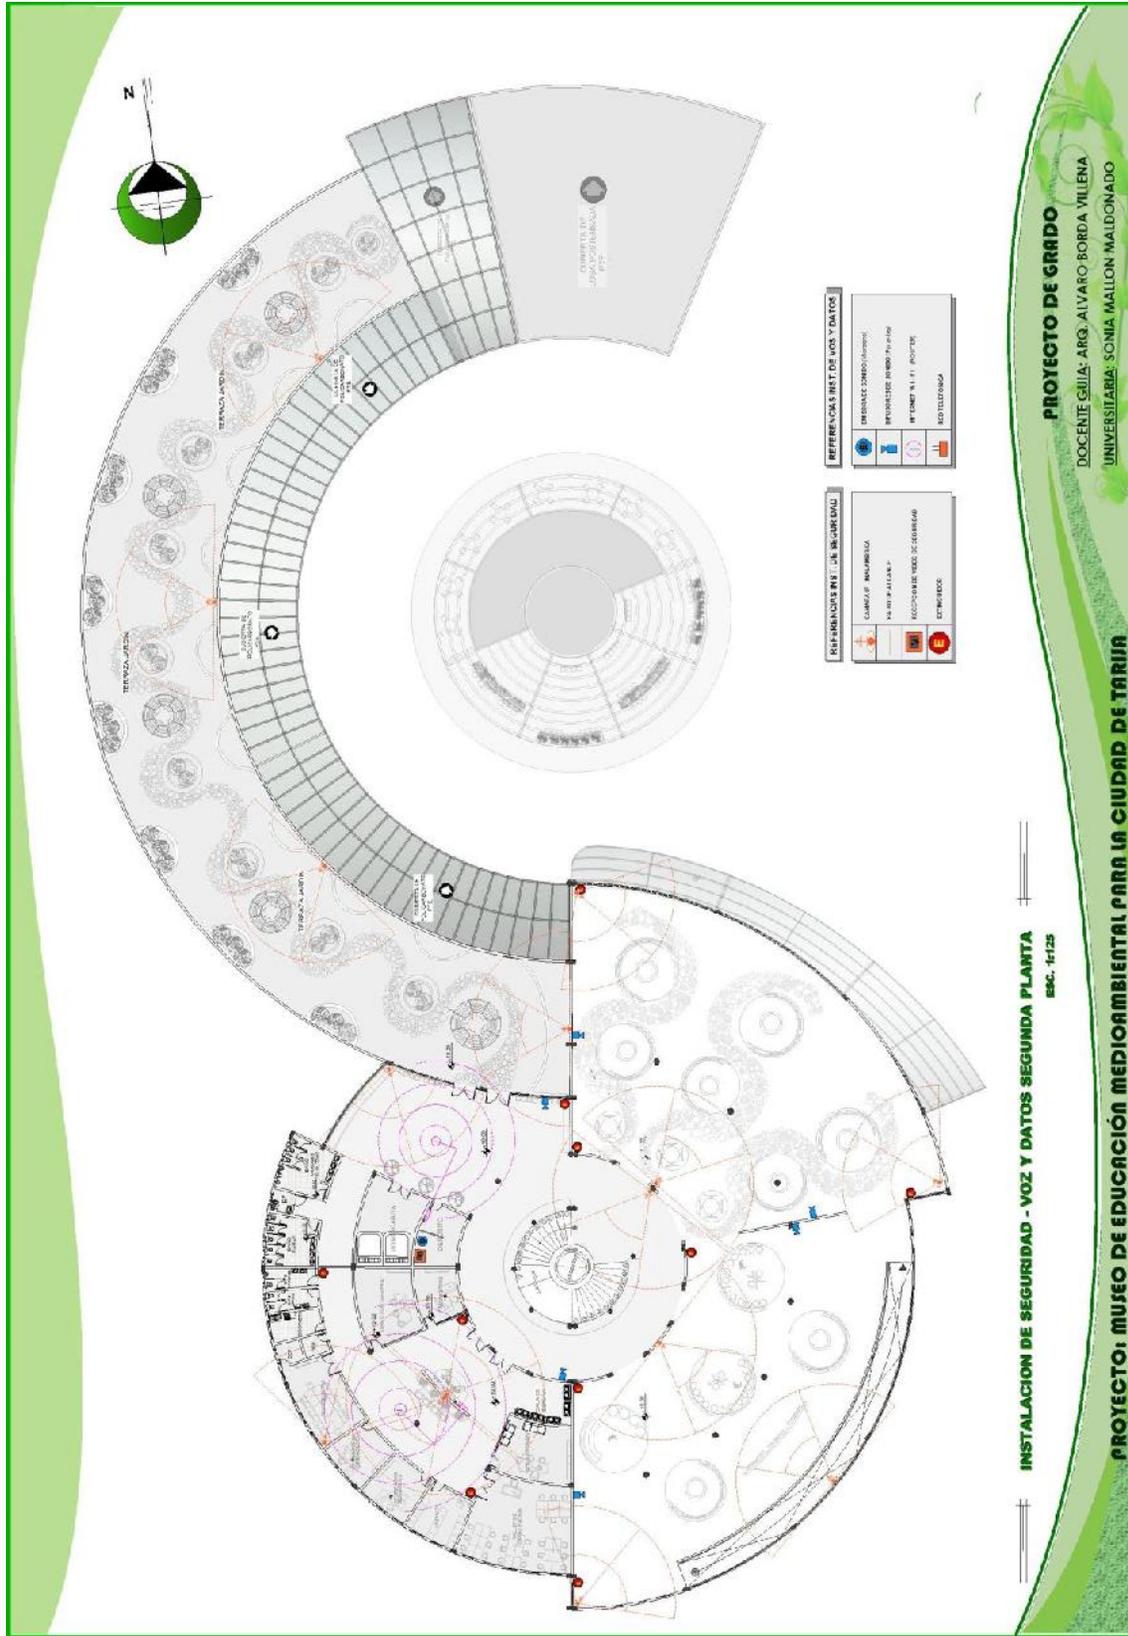

PERSPECTIVAS:

