

DOCUMENTOS Y JUSTIFICACION DEL PROYECTO

CONCEPTO URBANO, ARQUITECTONICO, PARASISMICO Y TECNOLÓGICO

PLANIMETRIA GENERAL



UNIVERSIDAD AUTÓNOMA  
CARRERA: "ARQUITECTURA Y URBANISMO"

PROYECTO DE GRADO  
"COMPLEJO DEPORTIVO PARA DEPORTES DE COMBATE"


ESCUELA:  


PLANIMETRIA GENERAL  
DEL 1:500



PLANO DE UBICACIÓN Y EMPLAZAMIENTO

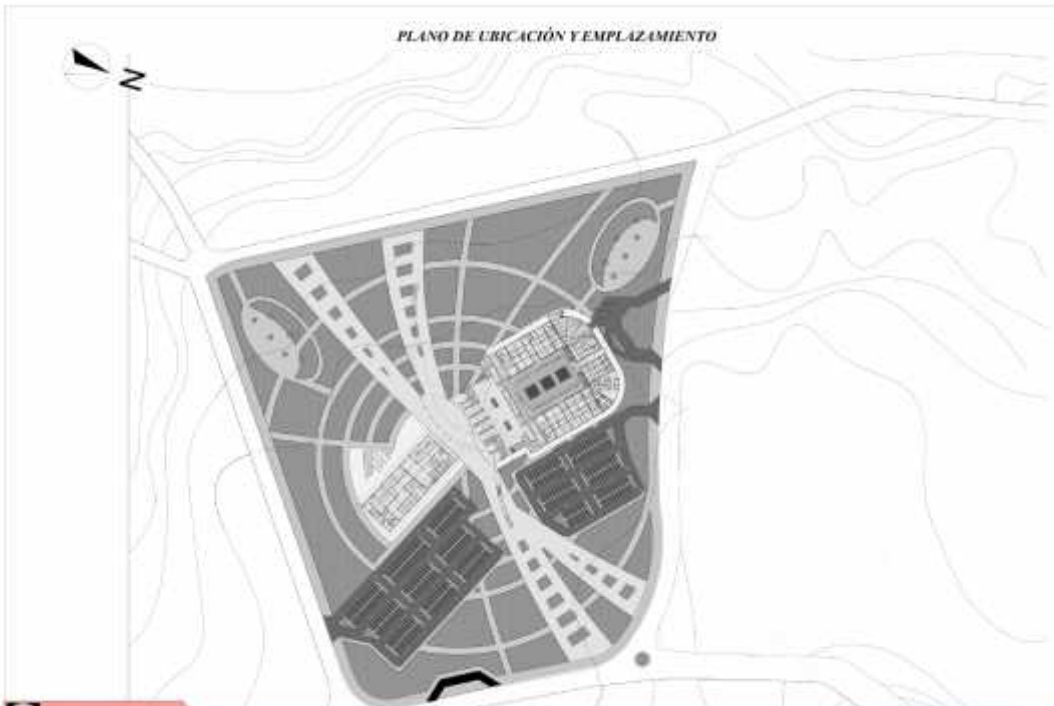

UNIVERSIDAD AUTÓNOMA  
CARRERA: "ARQUITECTURA Y URBANISMO"



PROYECTO DE GRADO  
"COMPLEJO DEPORTIVO PARA DEPORTES DE COMBATE"

ESCUELA:  


PLANO DE UBICACIÓN  
Y EMPLAZAMIENTO  
DEL 1:500



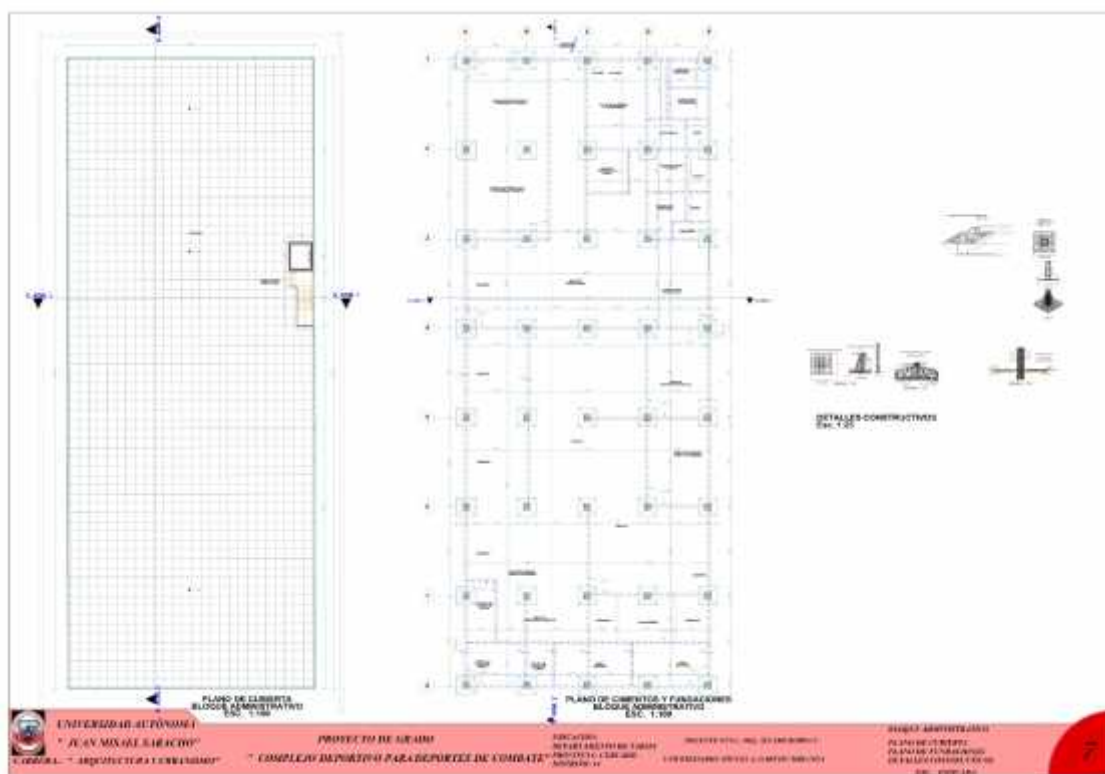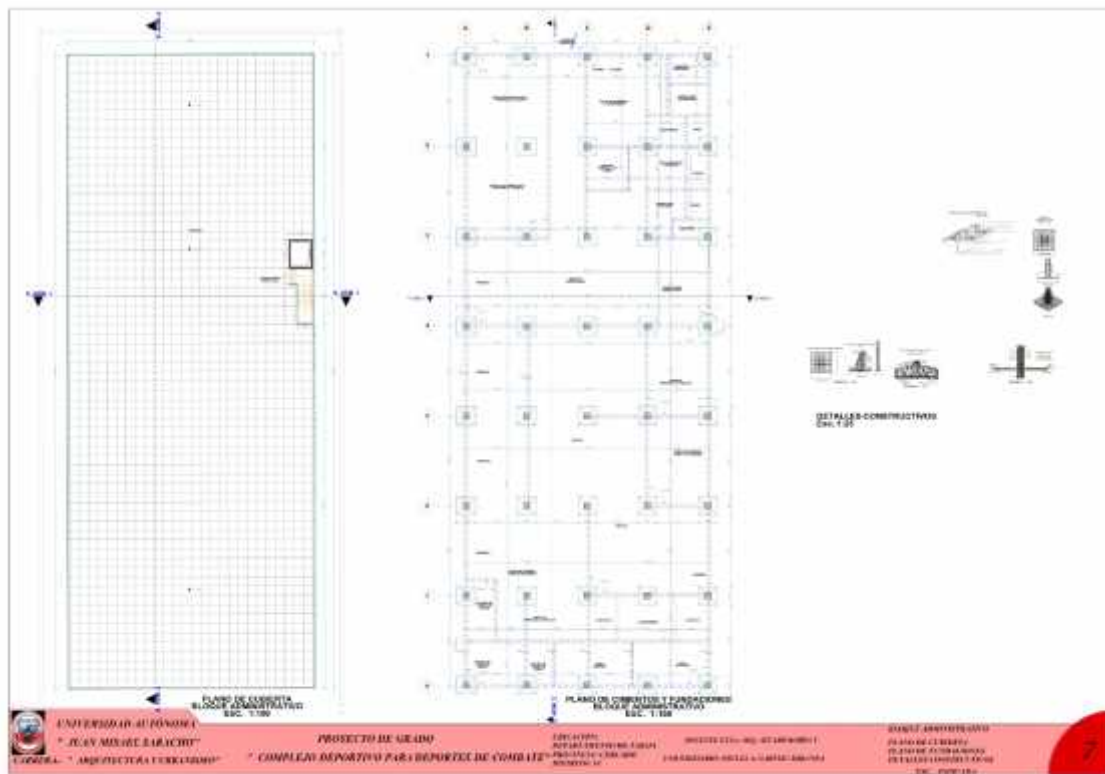










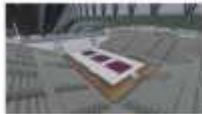



























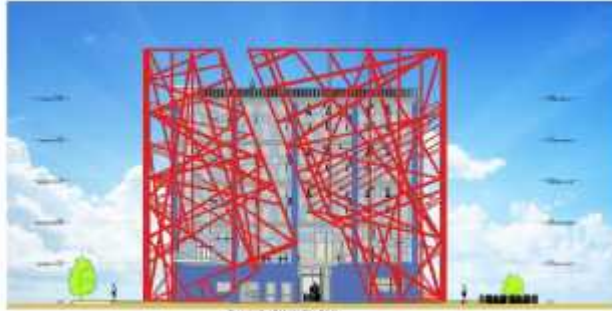

BLOQUE ADMINISTRATIVO  
 ETC. 1.100

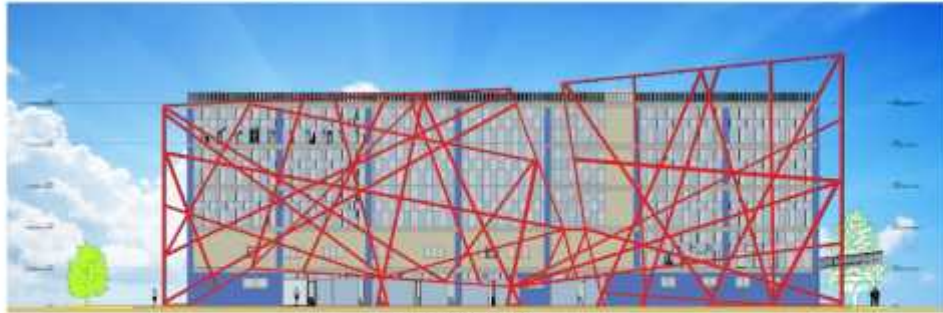

BLOQUE ADMINISTRATIVO  
 ETC. 1.100








BLOQUE ADMINISTRATIVO  
 ETC. 1.100

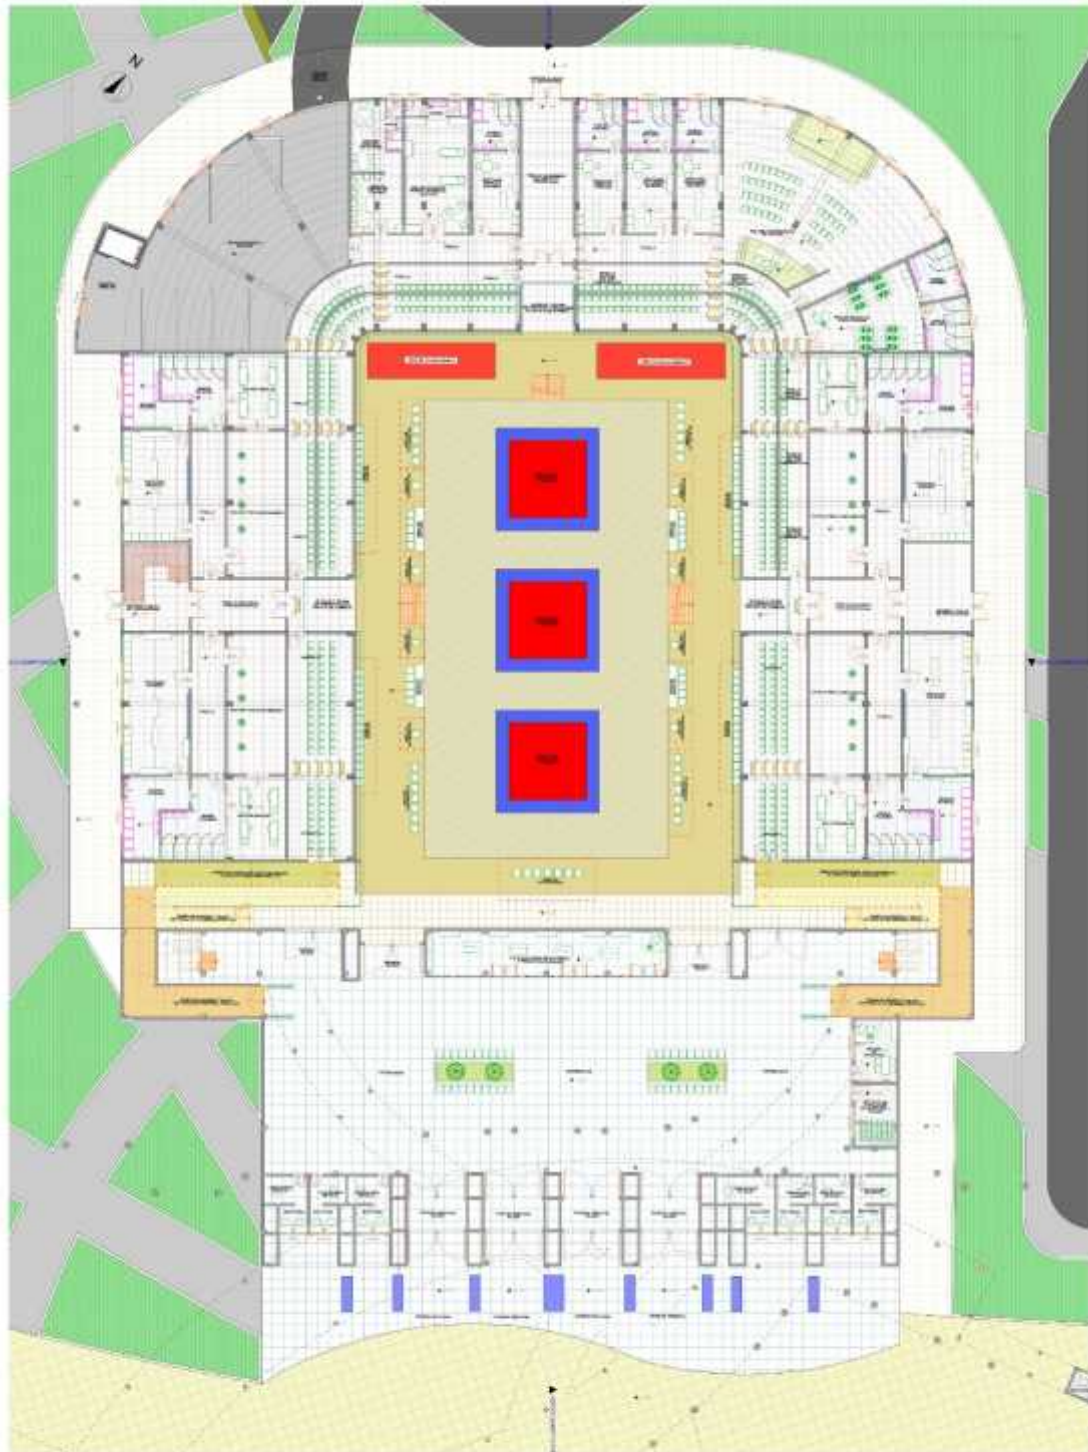

**BLOQUE DE COMPETICIÓN  
PLANTA BAJA AMOBLADA  
ESC. 1:100**



UNIVERSIDAD AUTÓNOMA  

CARRERA: ARQUITECTURA Y URBANISMO

PROYECTO DE GRADO


"COMPLEJO DEPORTIVO PARA DEPORTISTAS DE COMBATE"


BLOQUE DE COMPETICIÓN  
PLANTA BAJA AMOBLADA

ESC. 1:100



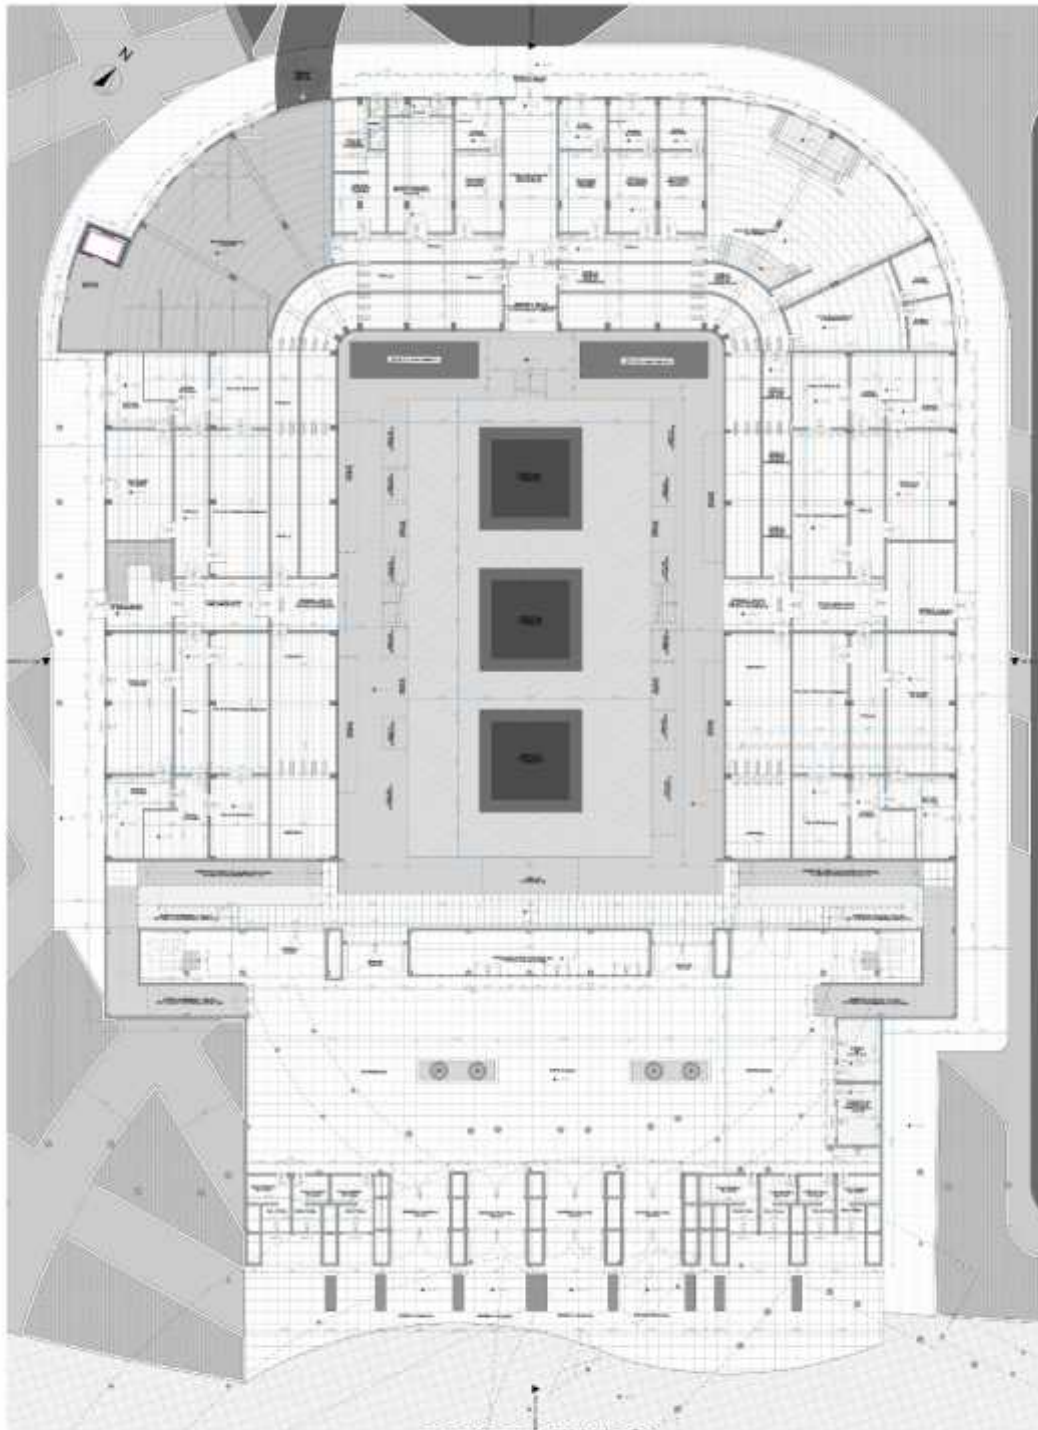

BLOQUE DE COMPETICIÓN  
PLANTA BAJA ACOTADA  
ESC. 1:100



UNIVERSIDAD AUTÓNOMA  


PROYECTO DE GRADO


"COMPLEJO DEPORTIVO PARA DEPORTES DE COMBATE"



BLOQUE DE COMPETICIÓN  
PLANTA BAJA ACOTADA

ESC. 1:100

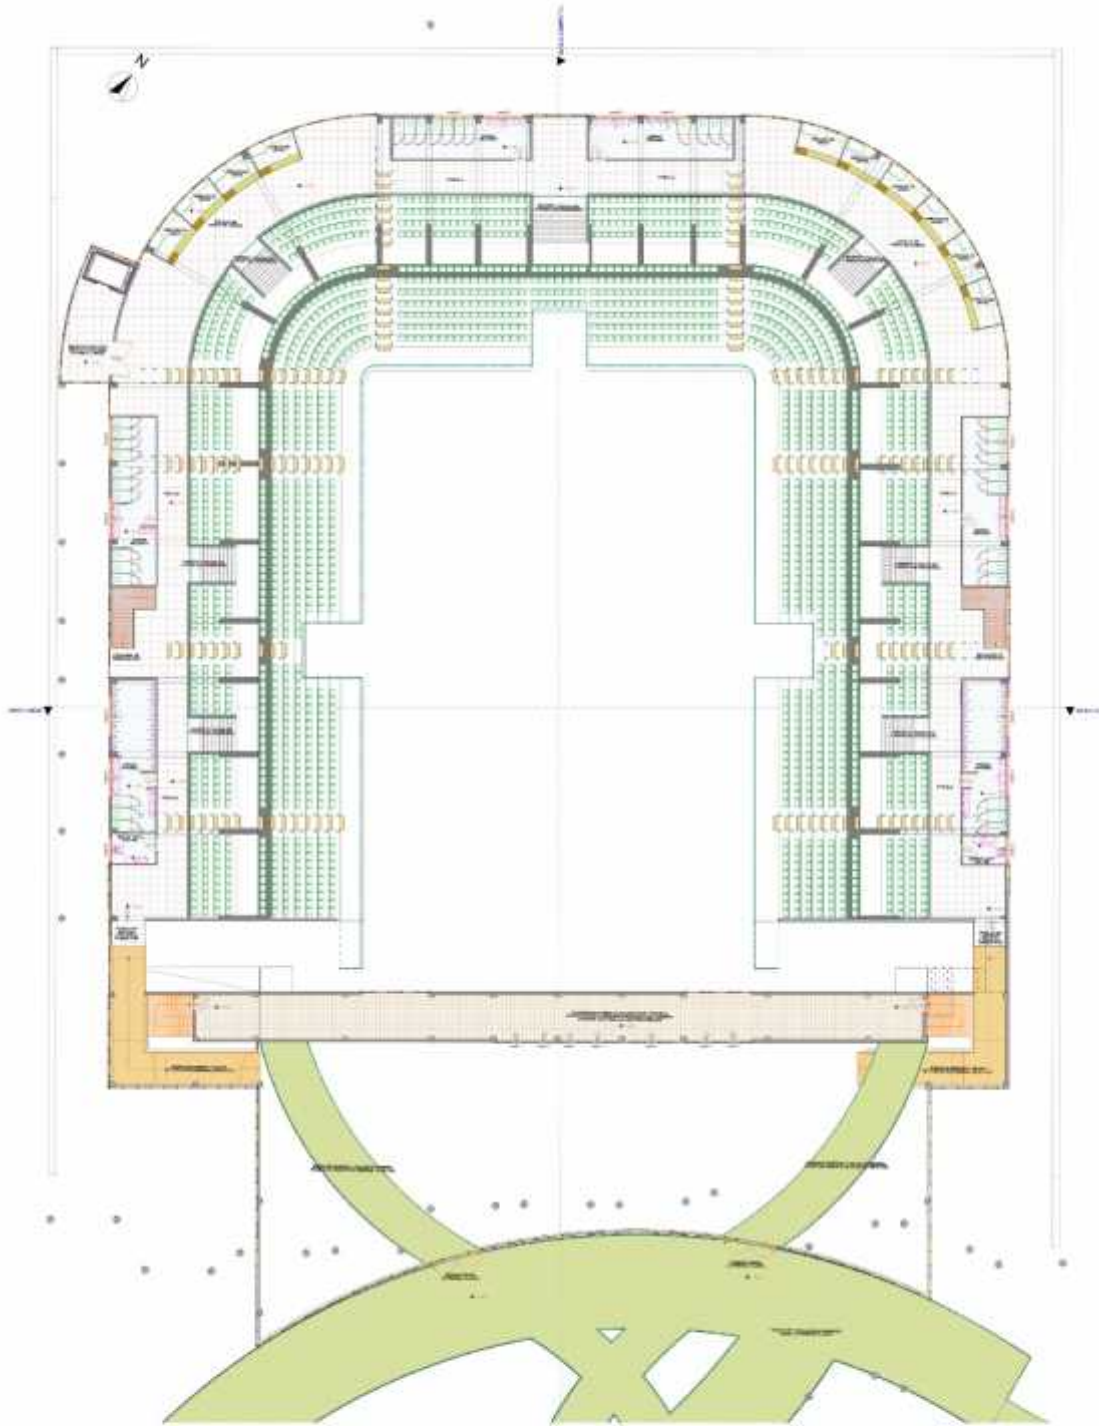

**BLOQUE DE COMPETICIÓN  
PRIMERA PLANTA AMOBLADA  
ESC. 1:100**



UNIVERSIDAD AUTÓNOMA  

CARRERA: "ARQUITECTURA Y URBANISMO"


PROYECTO DE GRADO

"COMPLEJO DEPORTIVO PARA DEPORTES DE COMBATE"



BLOQUE DE COMPETICIÓN  
PRIMERA PLANTA AMOBLADA

ESC. 1:100

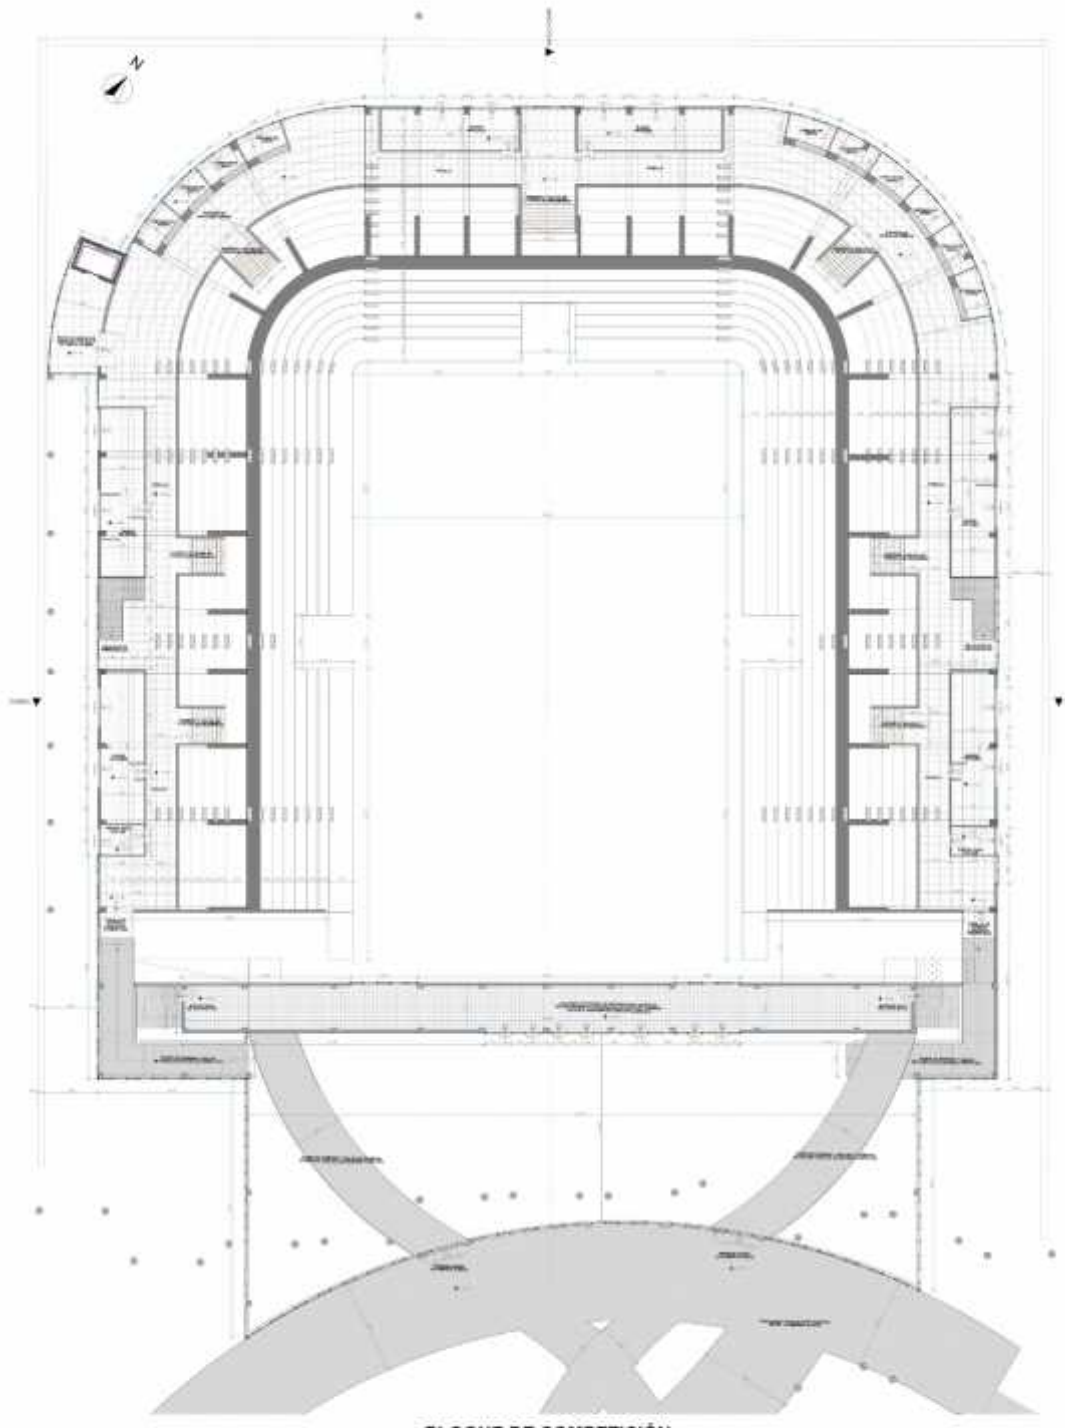

BLOQUE DE COMPETICIÓN  
PRIMERA PLANTA ACOTADA  
ESC. 1:100

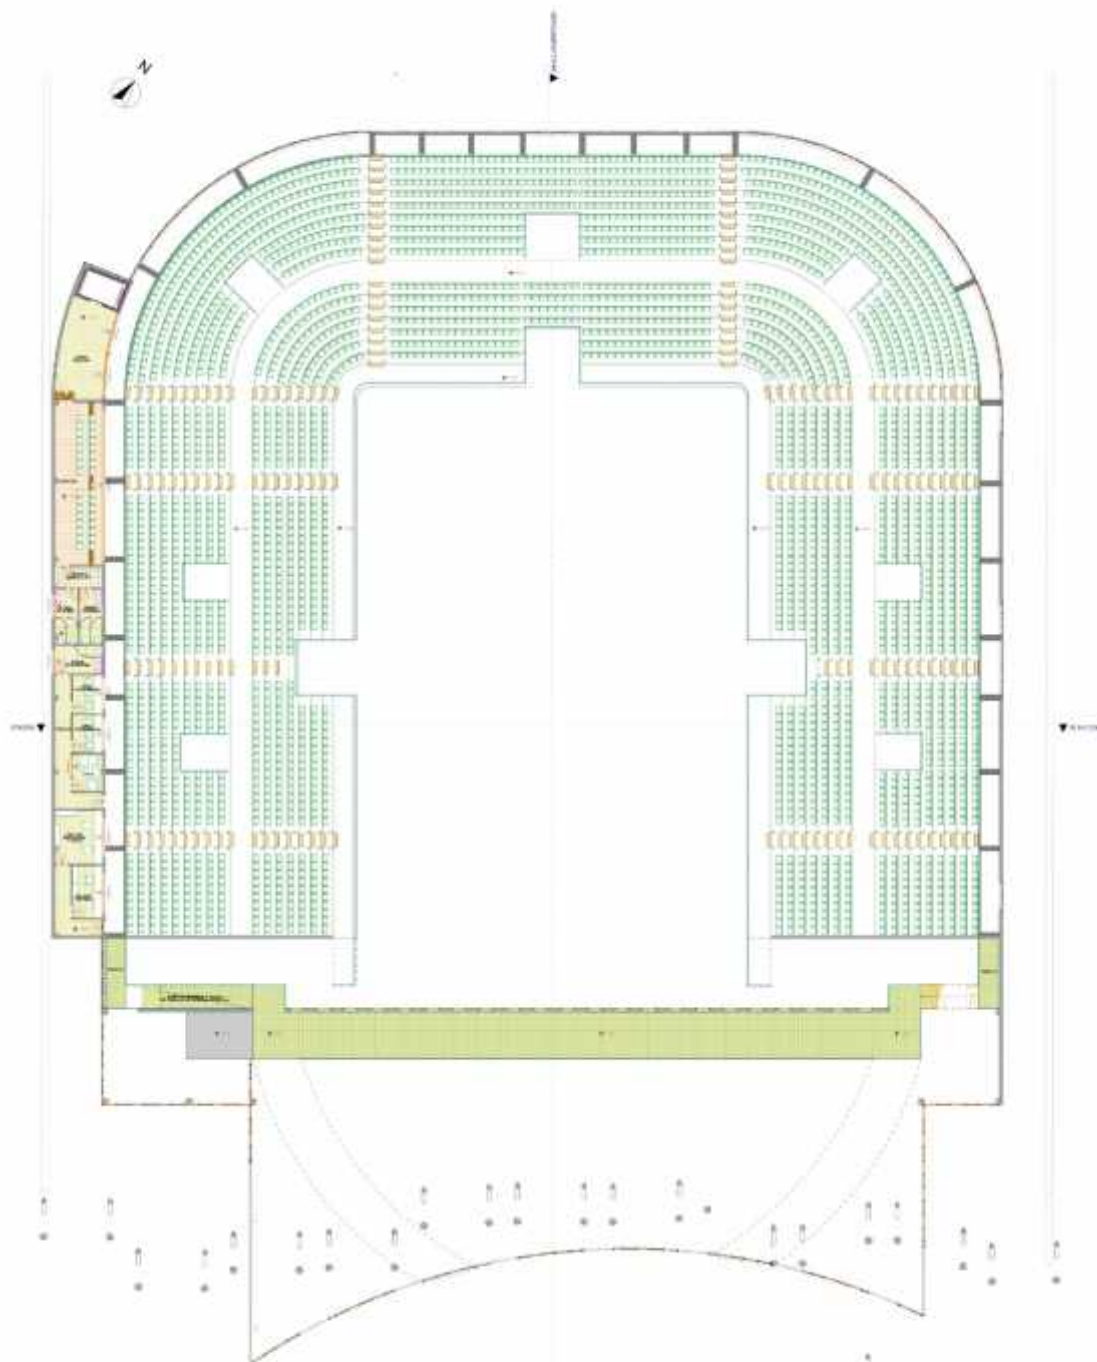

**BLOQUE DE COMPETICIÓN  
SEGUNDA PLANTA AMOBLADA  
ESC. 1:100**



UNIVERSIDAD AUTÓNOMA  
"JUAN MATEO SARACHO"

CARRERA: "ARQUITECTURA Y URBANISMO"


PROYECTO DE GRADO

"COMPLEJO DEPORTIVO PARA DEPORTES DE COMBATE"


BLOQUE DE COMPETICIÓN  
SEGUNDA PLANTA AMOBLADA

ESC. 1:100

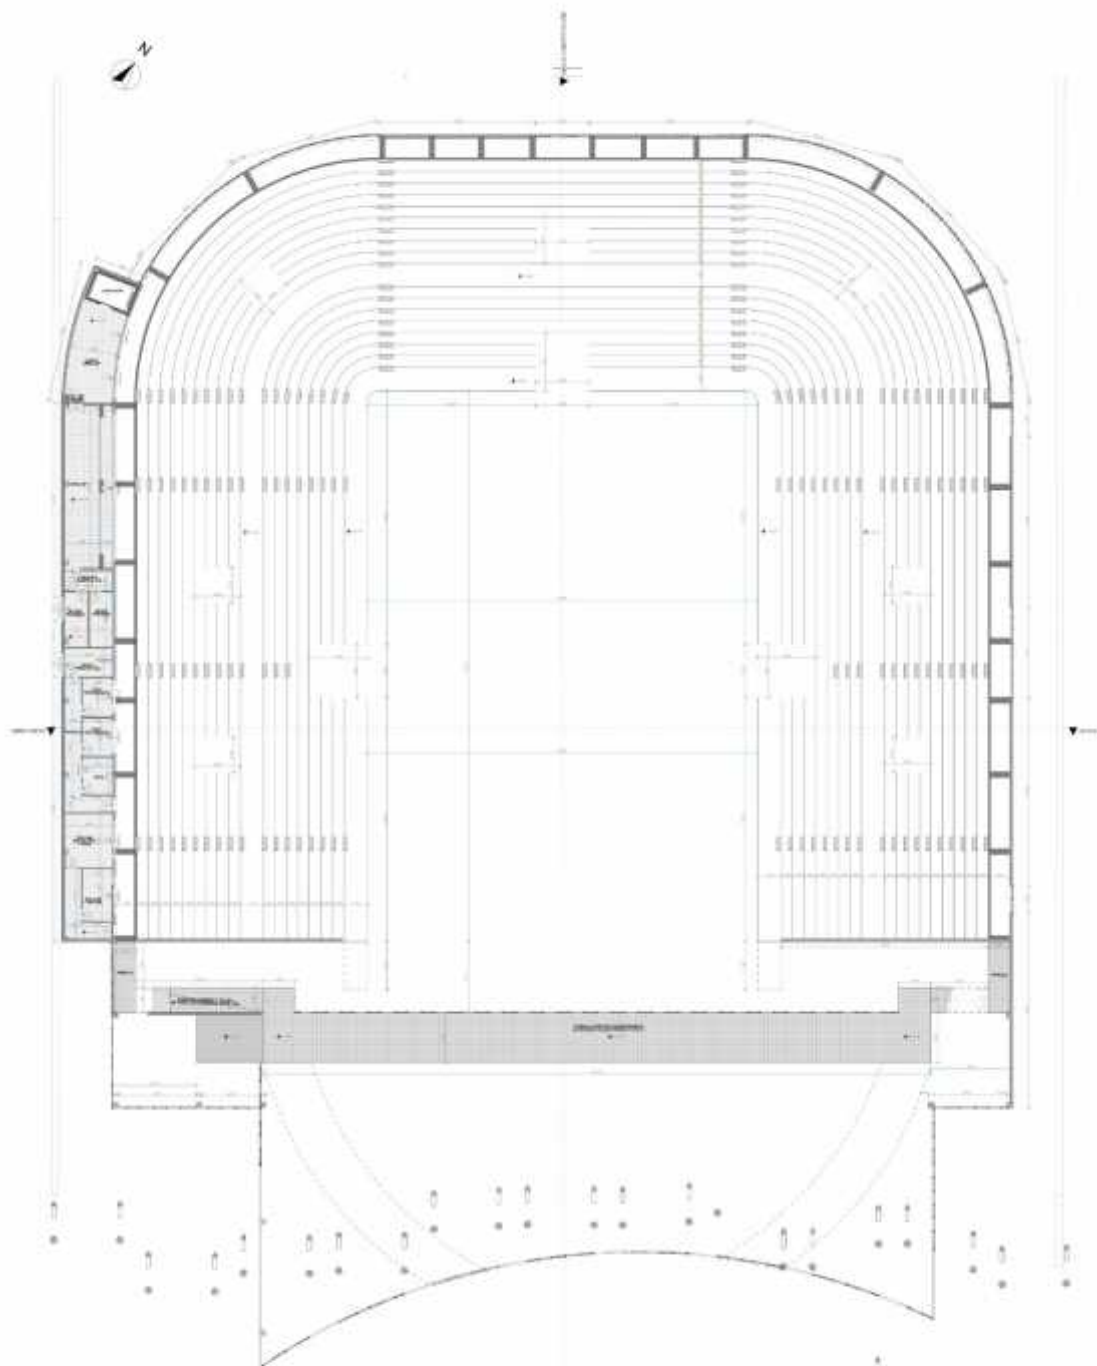

**BLOQUE DE COMPETICIÓN  
SEGUNDA PLANTA ACOTADA  
ESC. 1:100**



UNIVERSIDAD AUTÓNOMA  

CARRERA: "ARQUITECTURA Y URBANISMO"

PROYECTO DE GRADO


"COMPLEJO DEPORTIVO PARA DEPORTES DE COMBATE"




BLOQUE DE COMPETICIÓN  
SEGUNDA PLANTA ACOTADA

ESC. 1:100

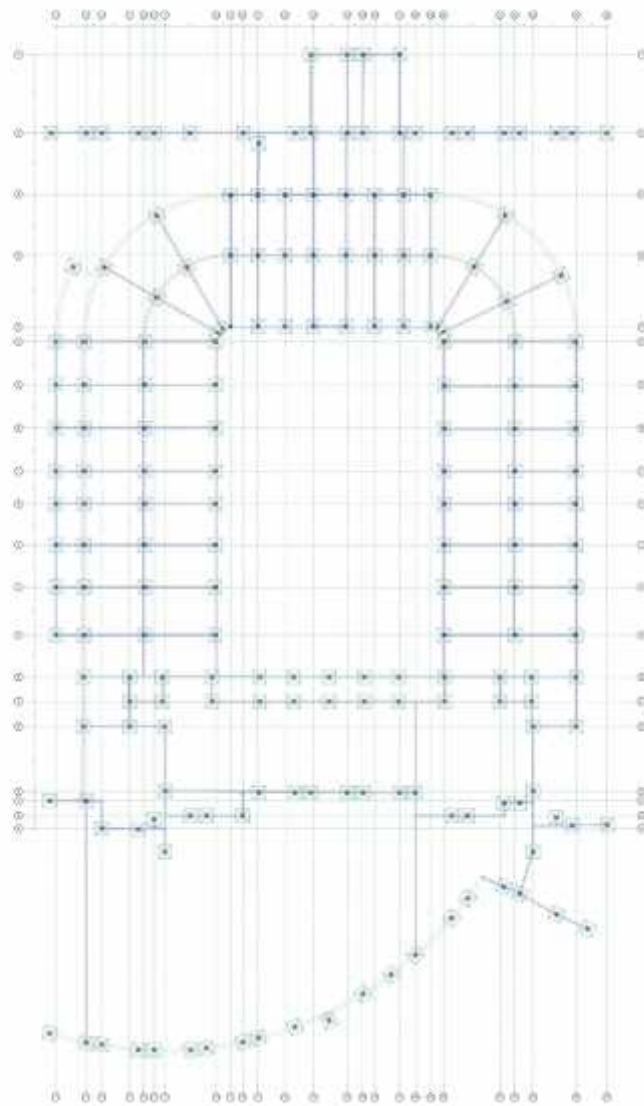


**PLANO DE FUNDACIONES**  
Esc. 1:200



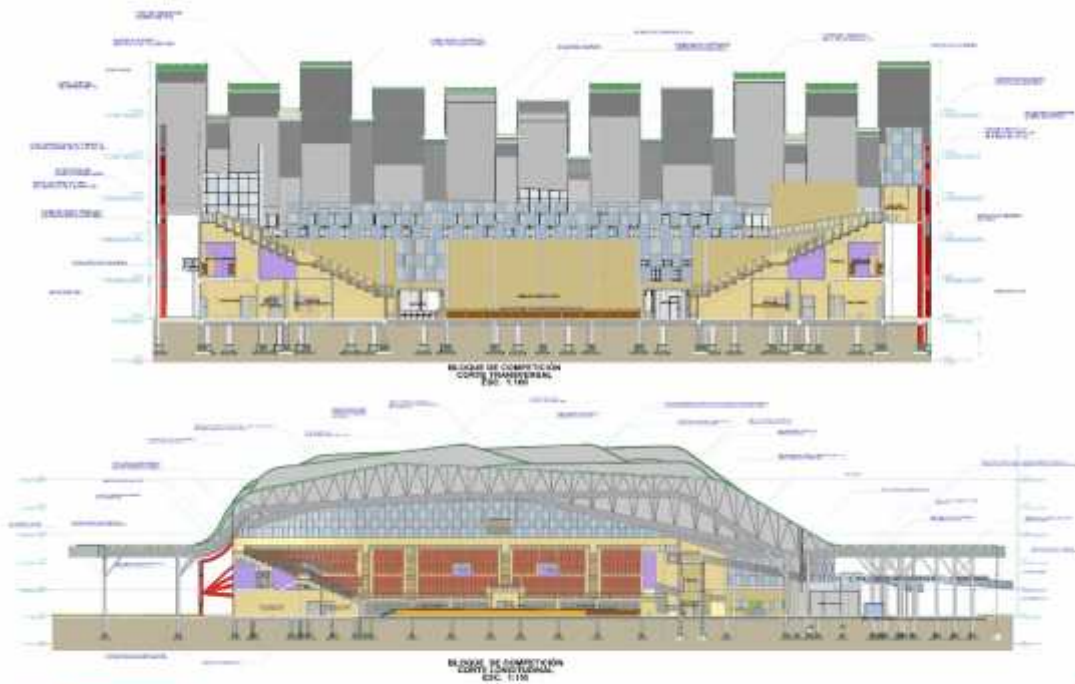


**BLUQUE DE COMPETICIÓN**  
**CORTE LONGITUDINAL Y TRANSVERSAL**  

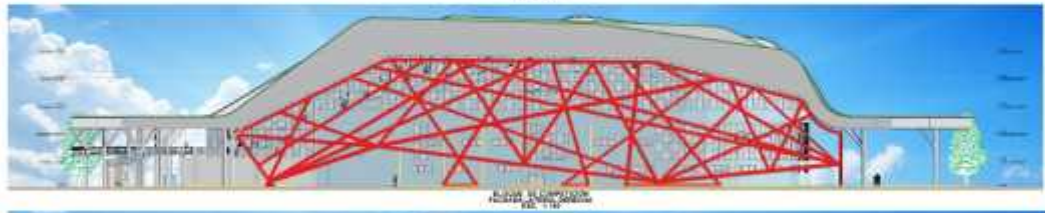


**BLUQUE DE COMPETICIÓN**  
**FACEDAS FRONTAL Y LATERALES**  
**ETC. 1.10**
















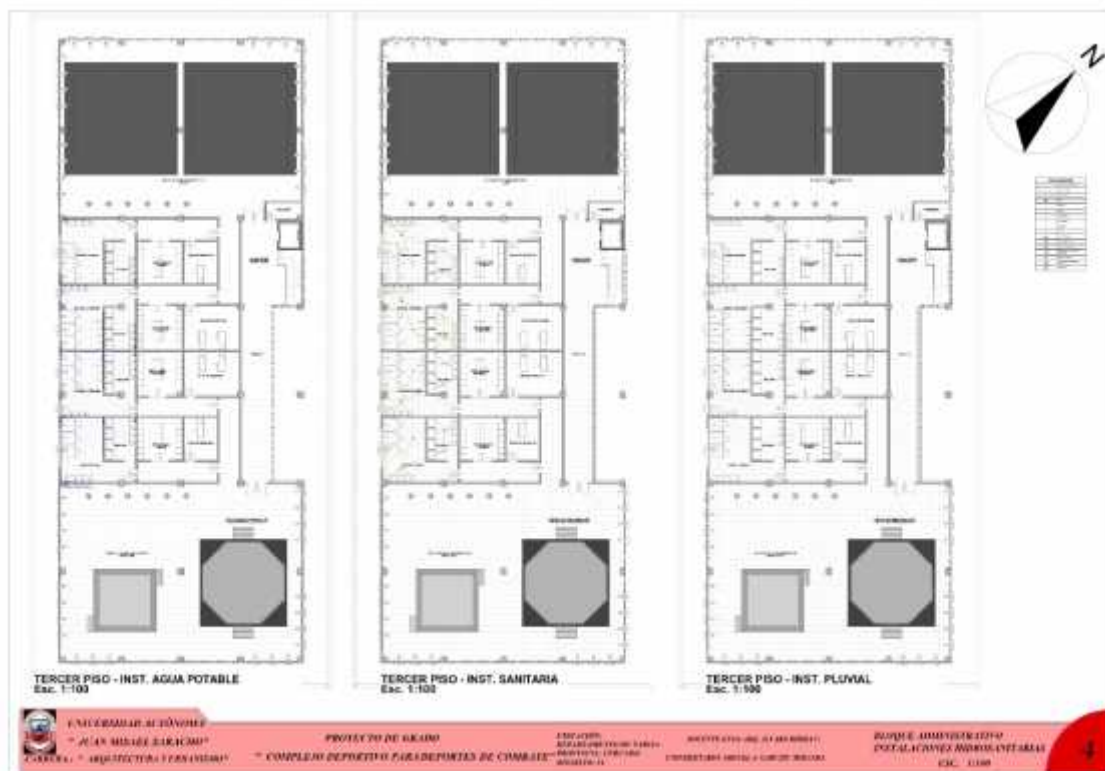



Esc. 1:100







**BOQUE ADMINISTRATIVO**  
ESC. 1:100


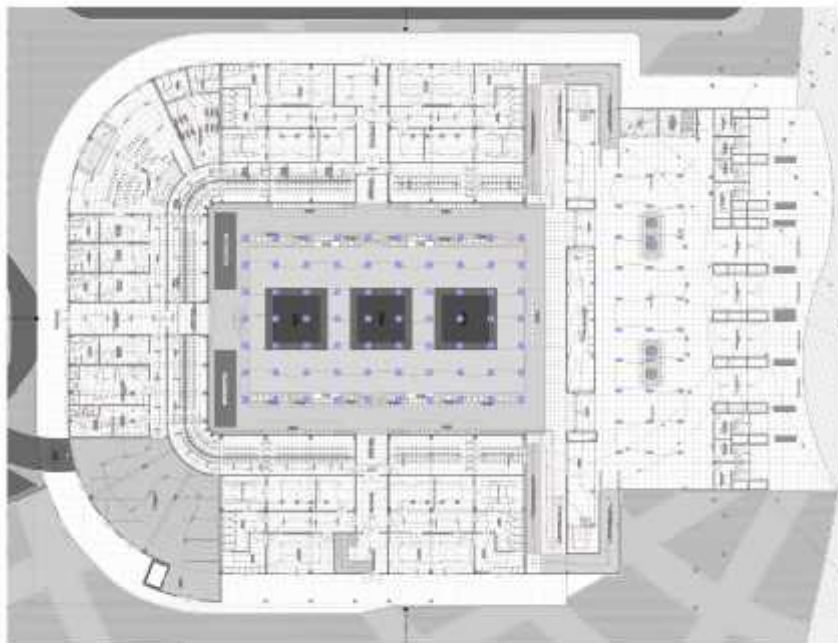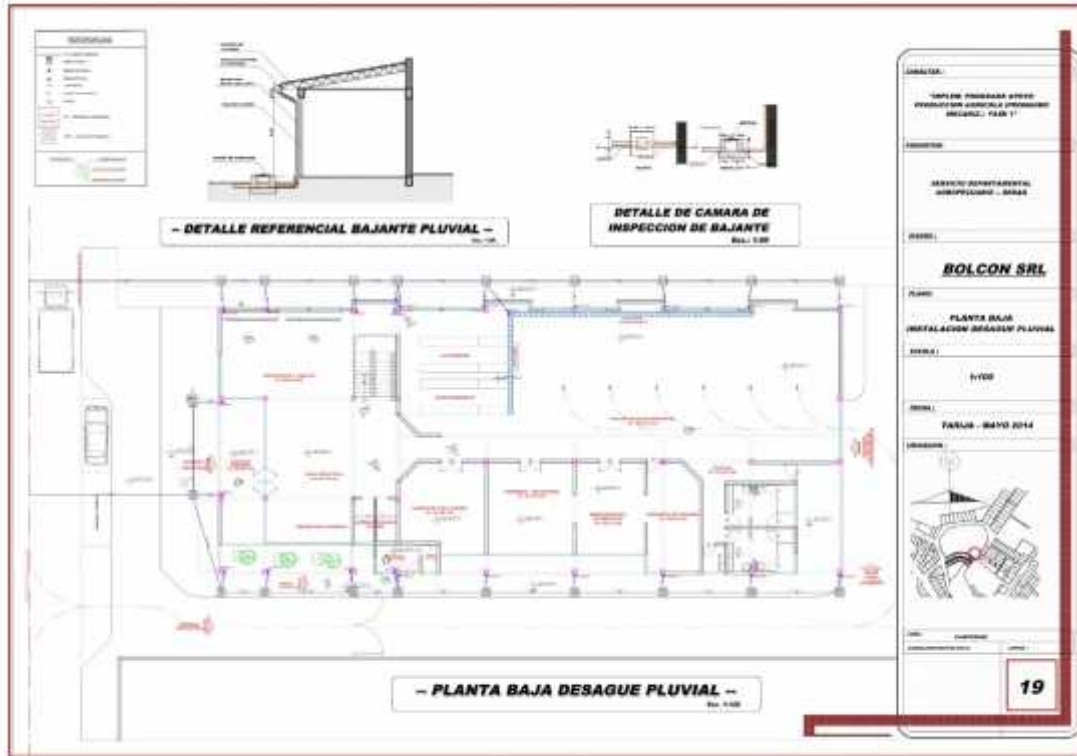


**INST. ELECTRICA - ILUMINACION**  
Esc. 1:150

















