




UNIDAD V


5. PLANOS ARQUITECTÓNICOS

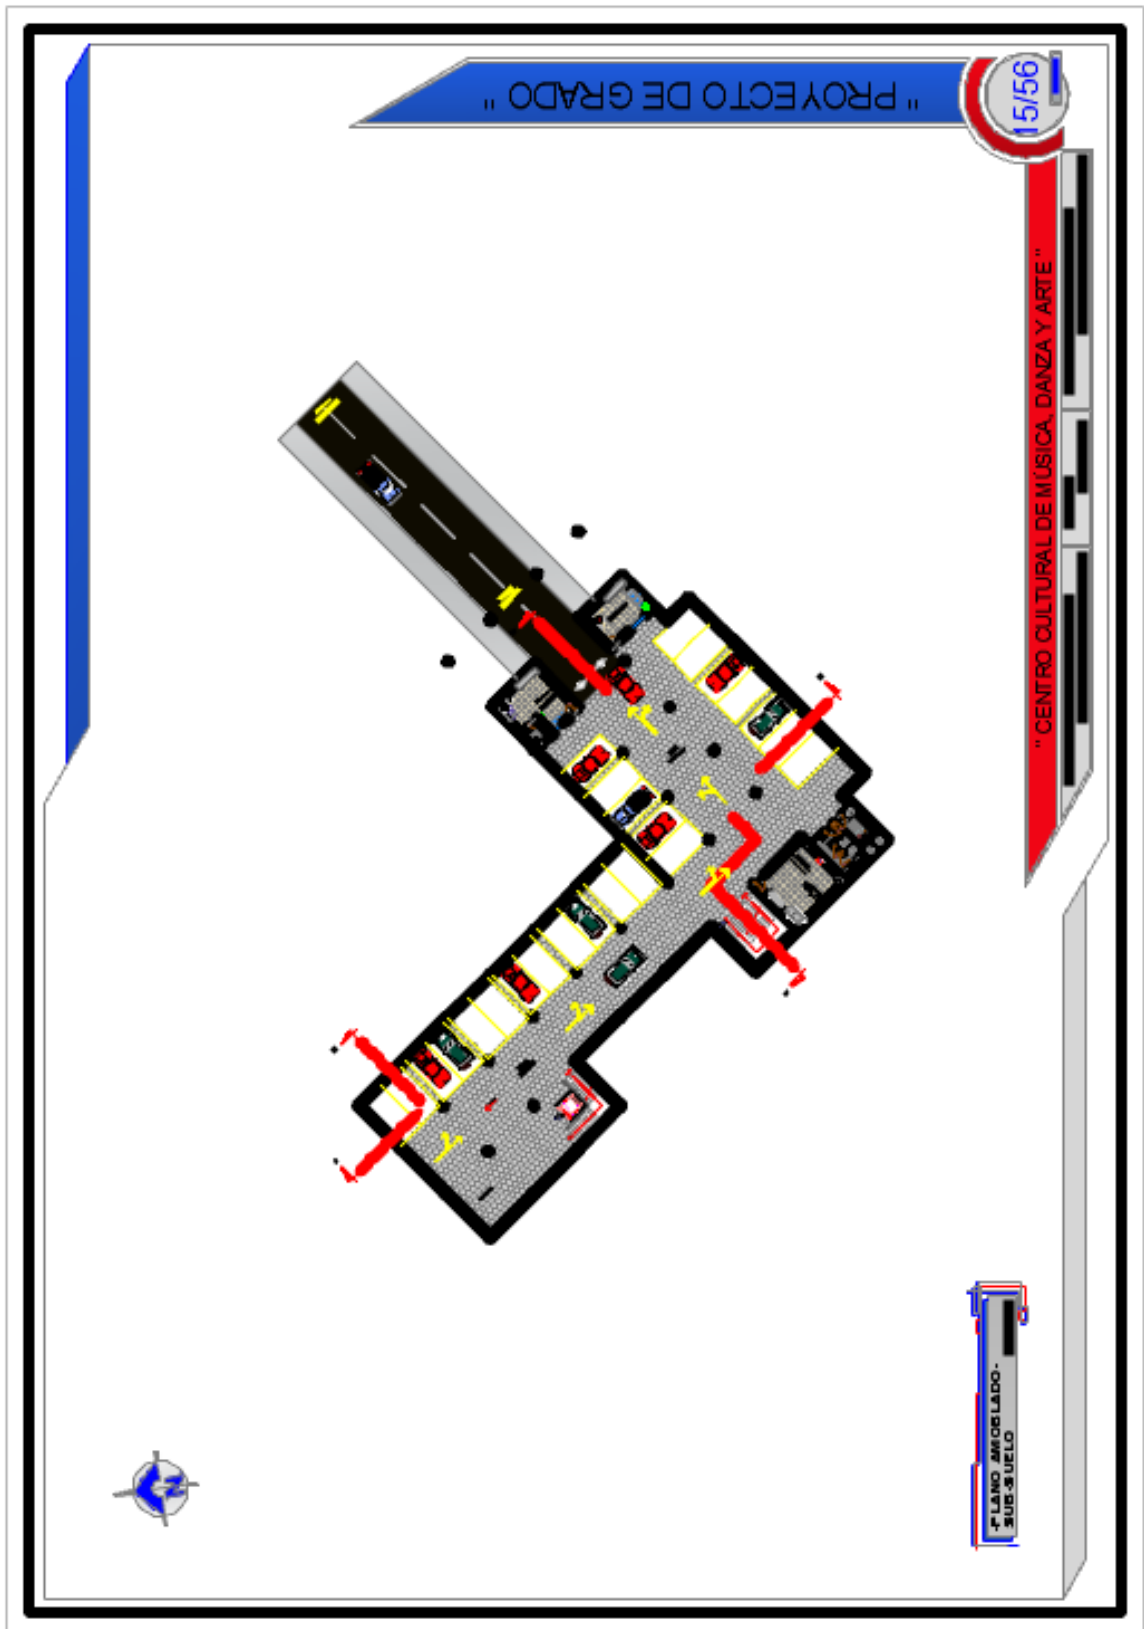





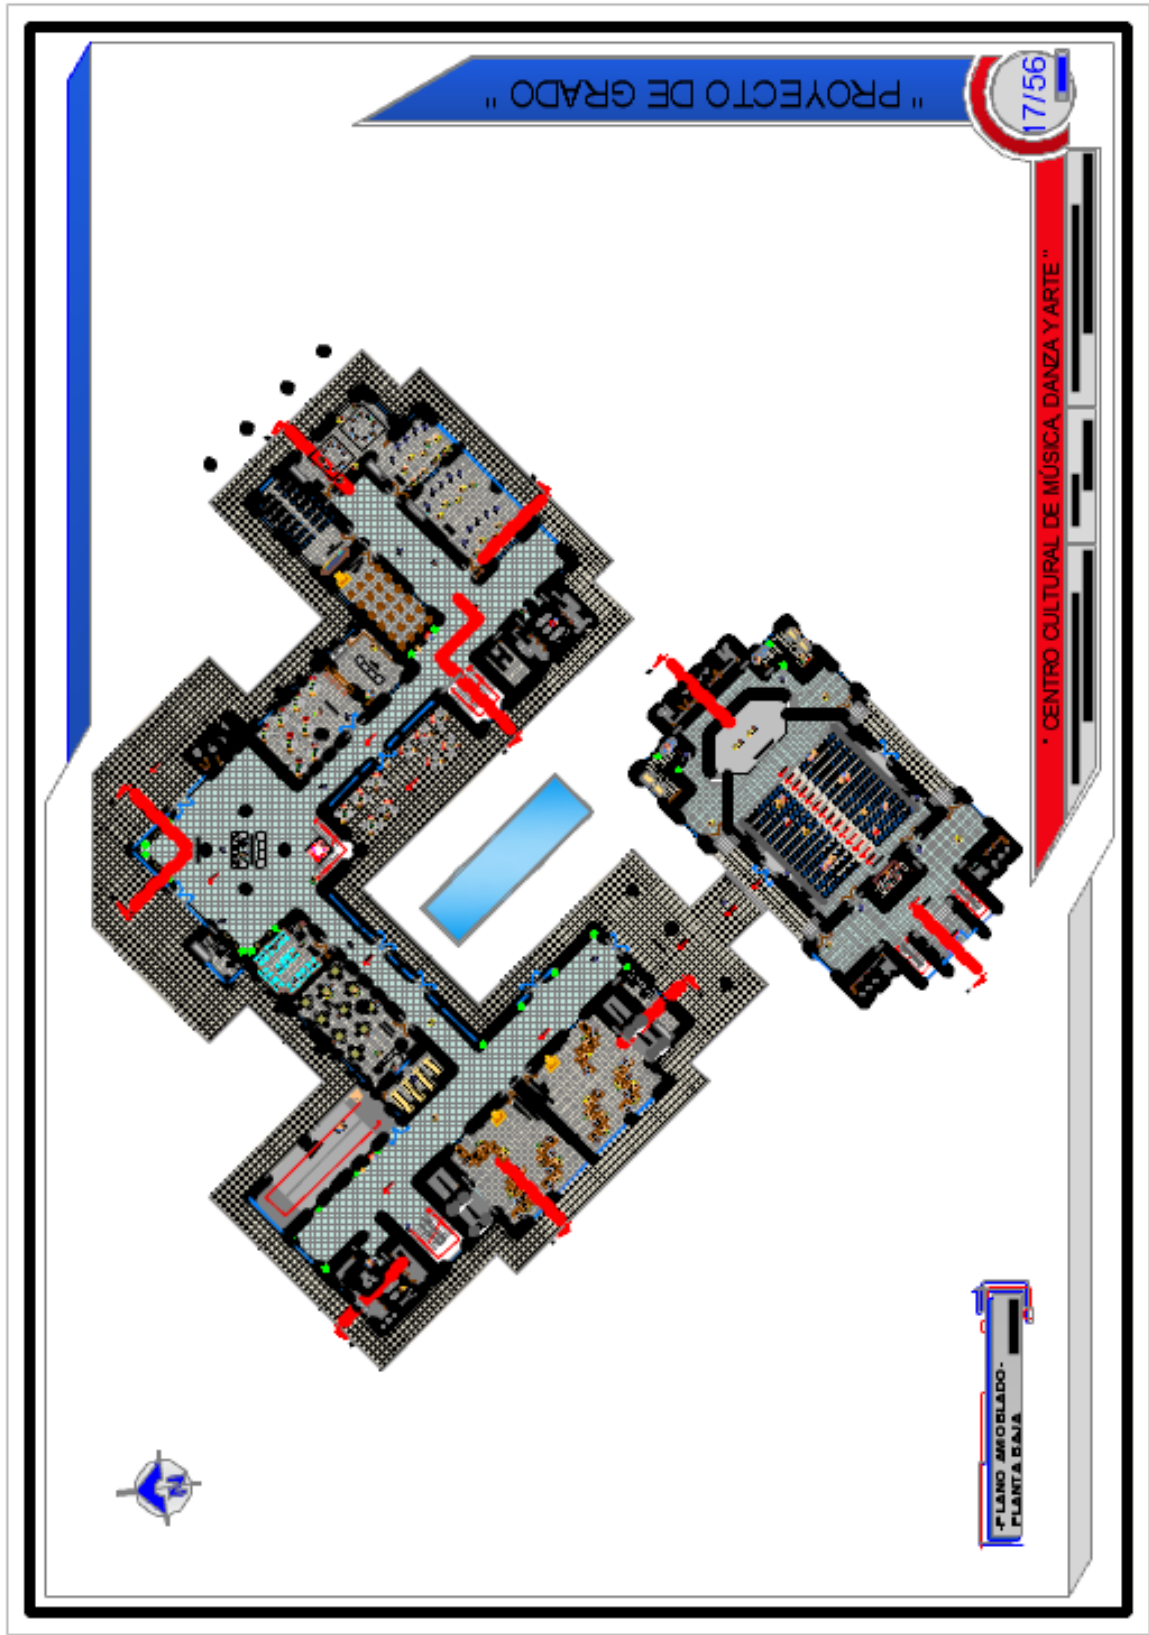


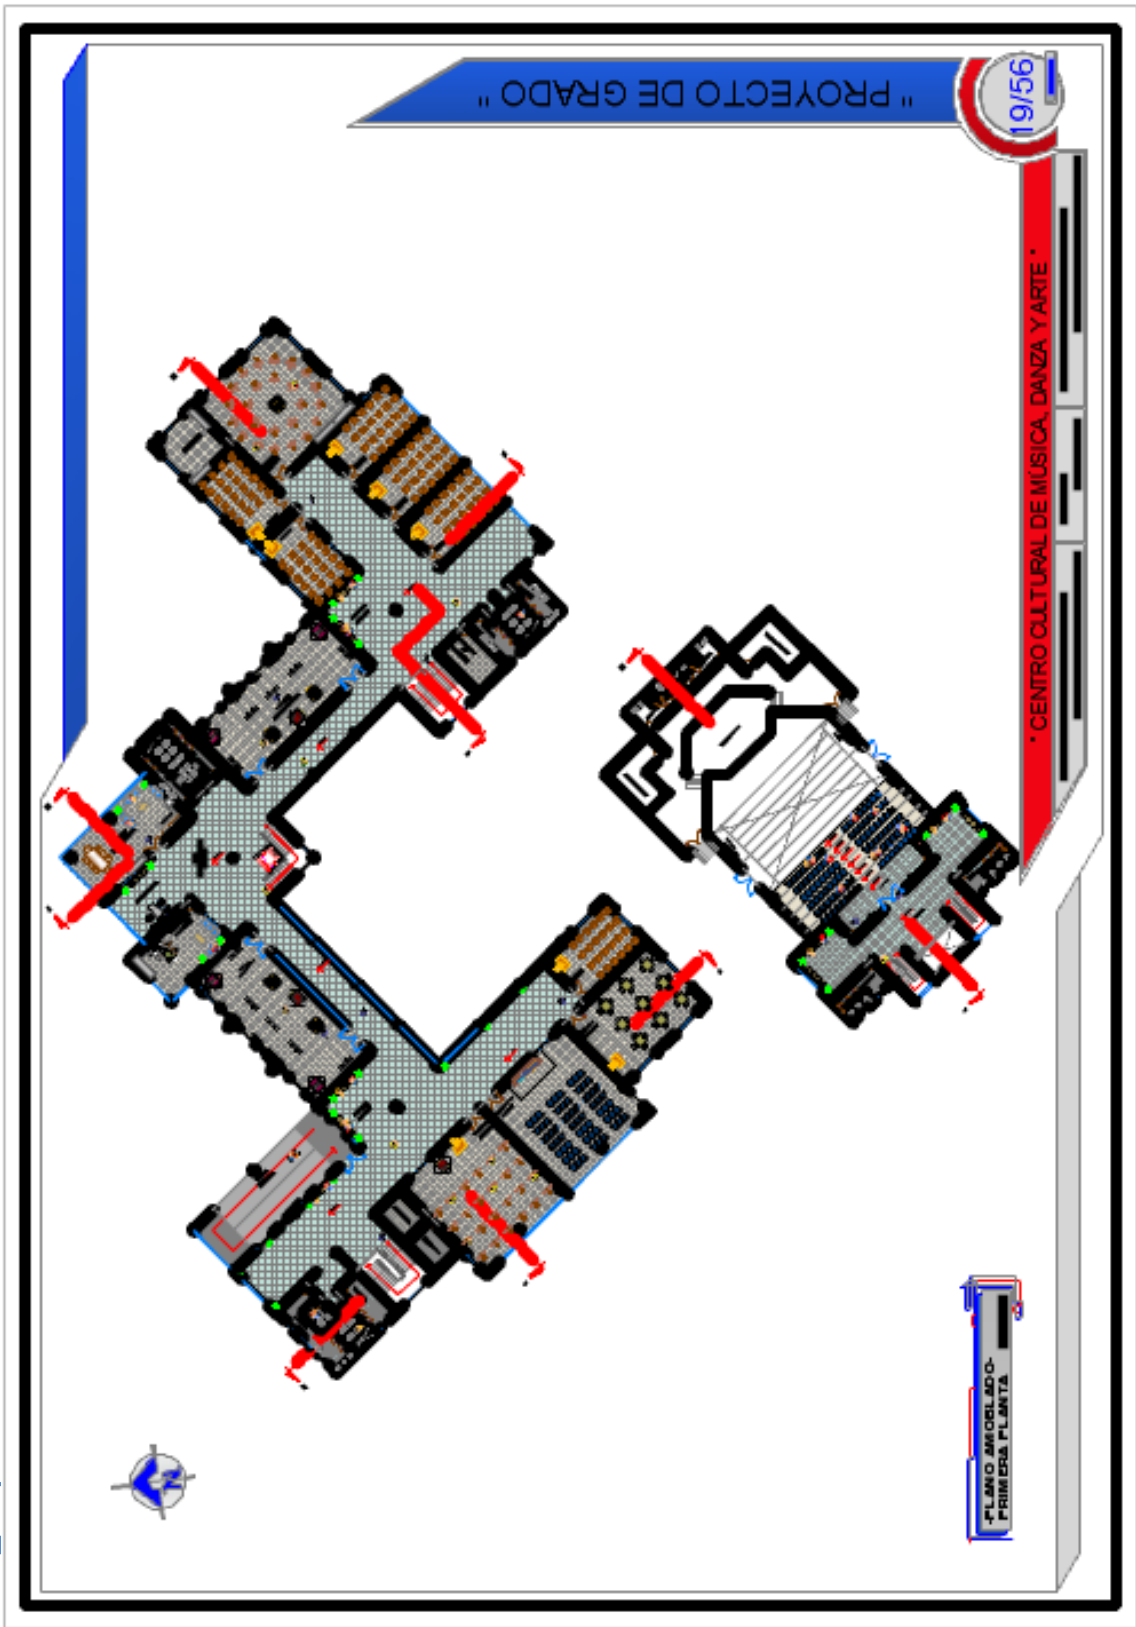


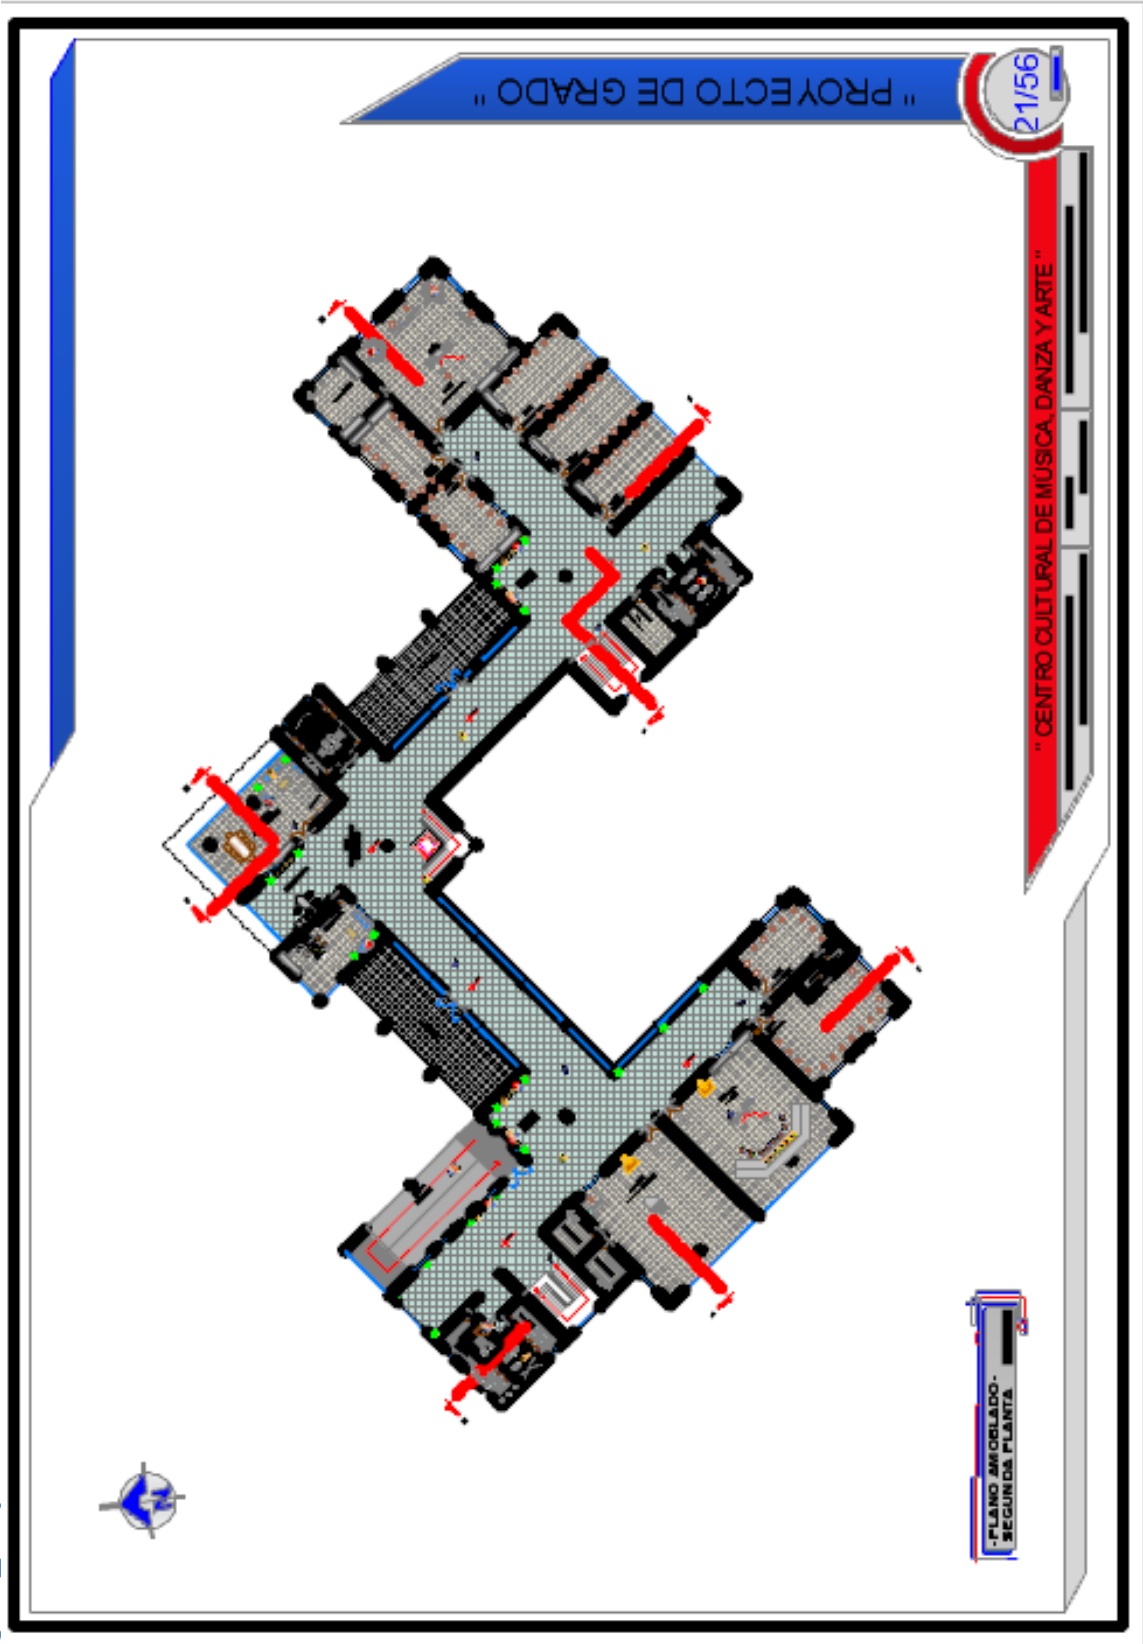


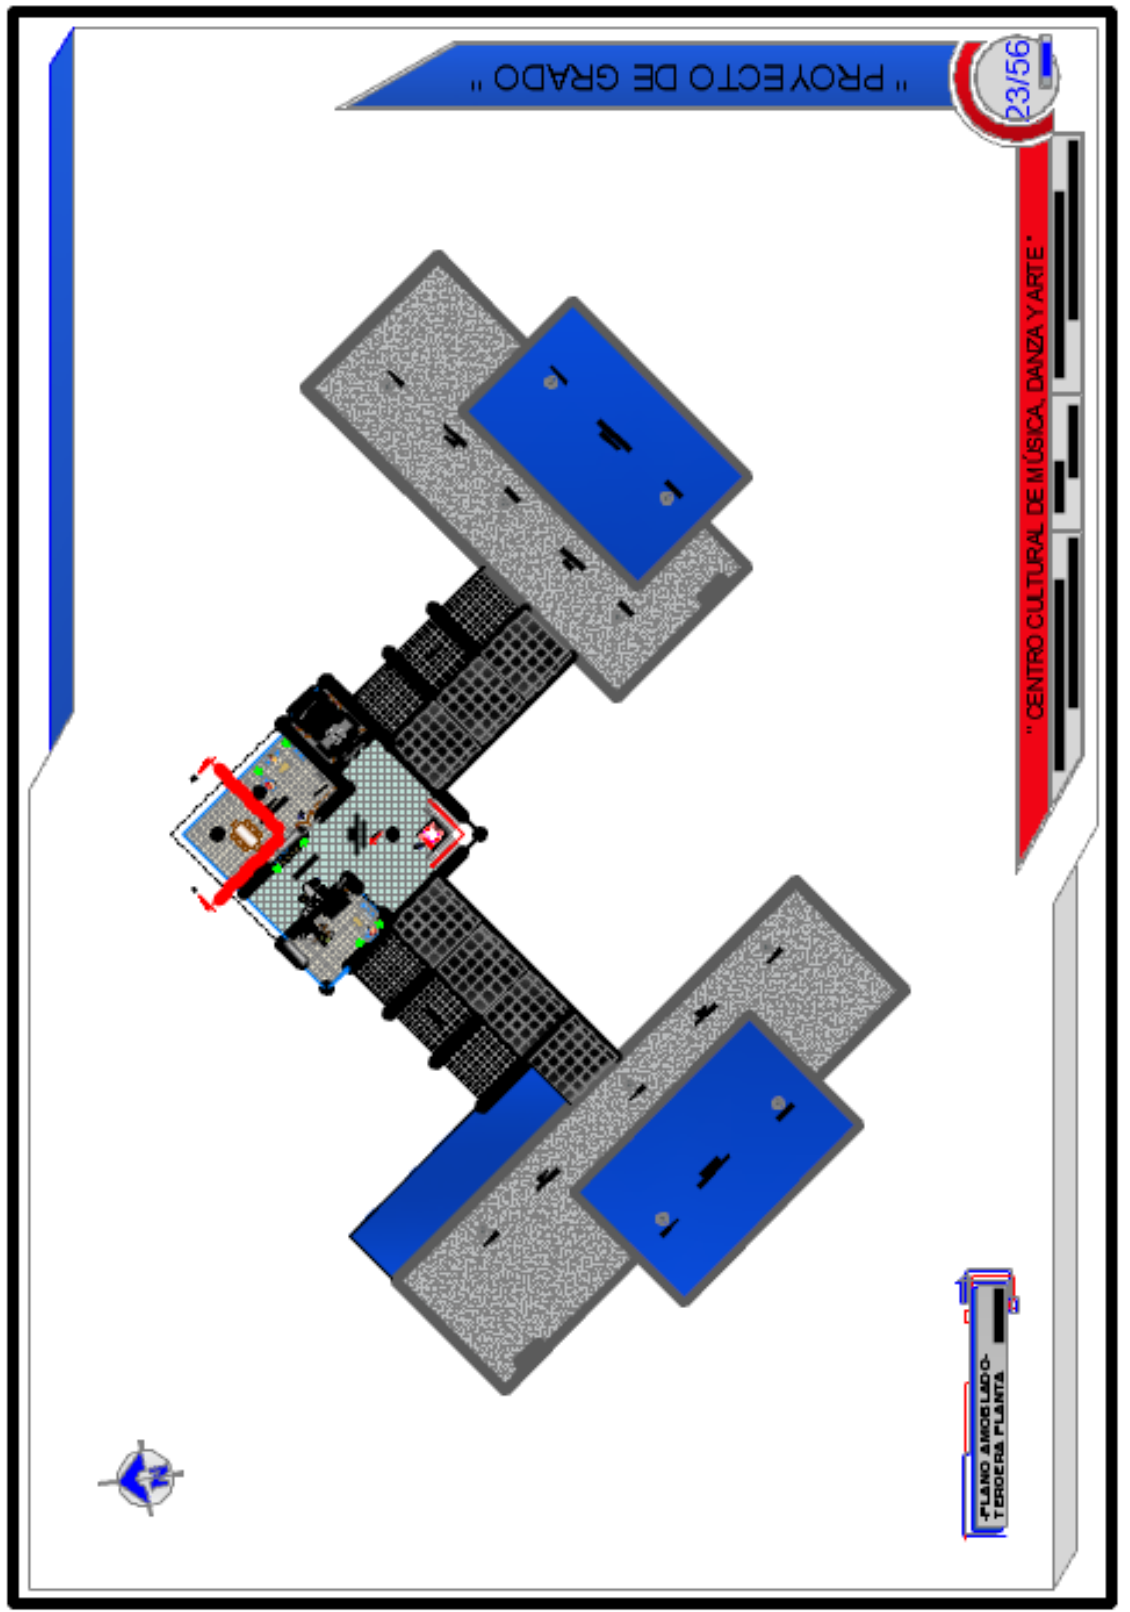


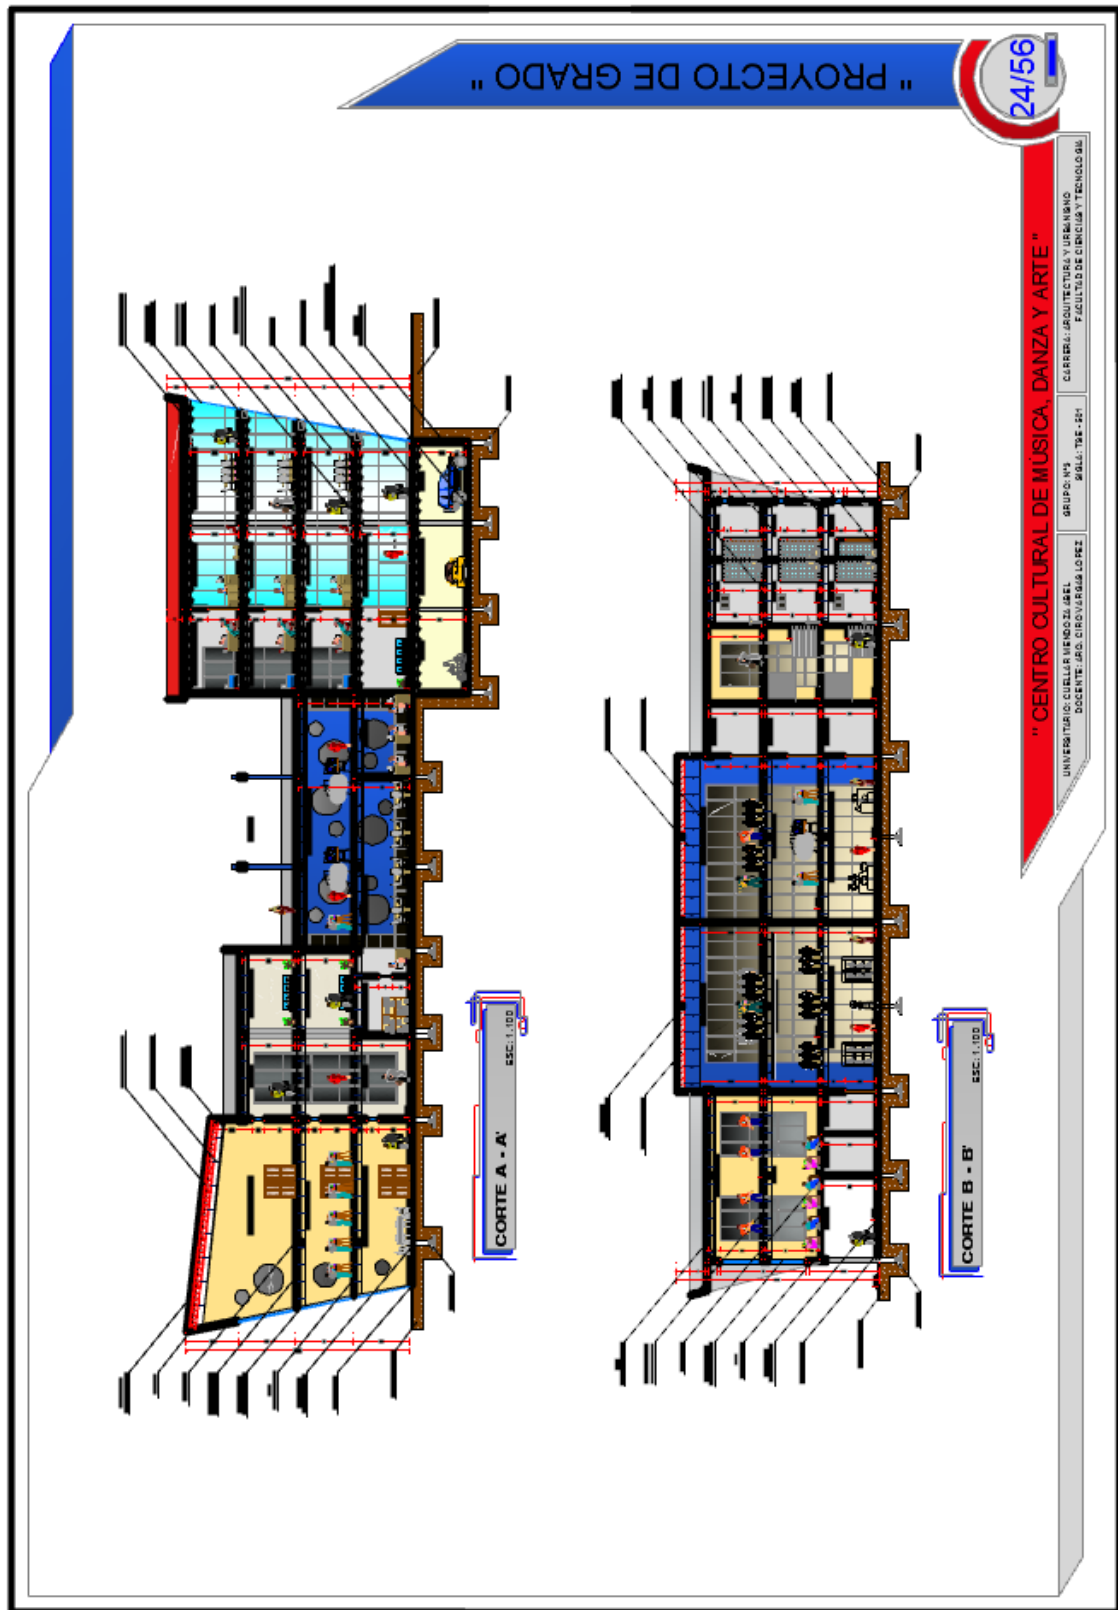


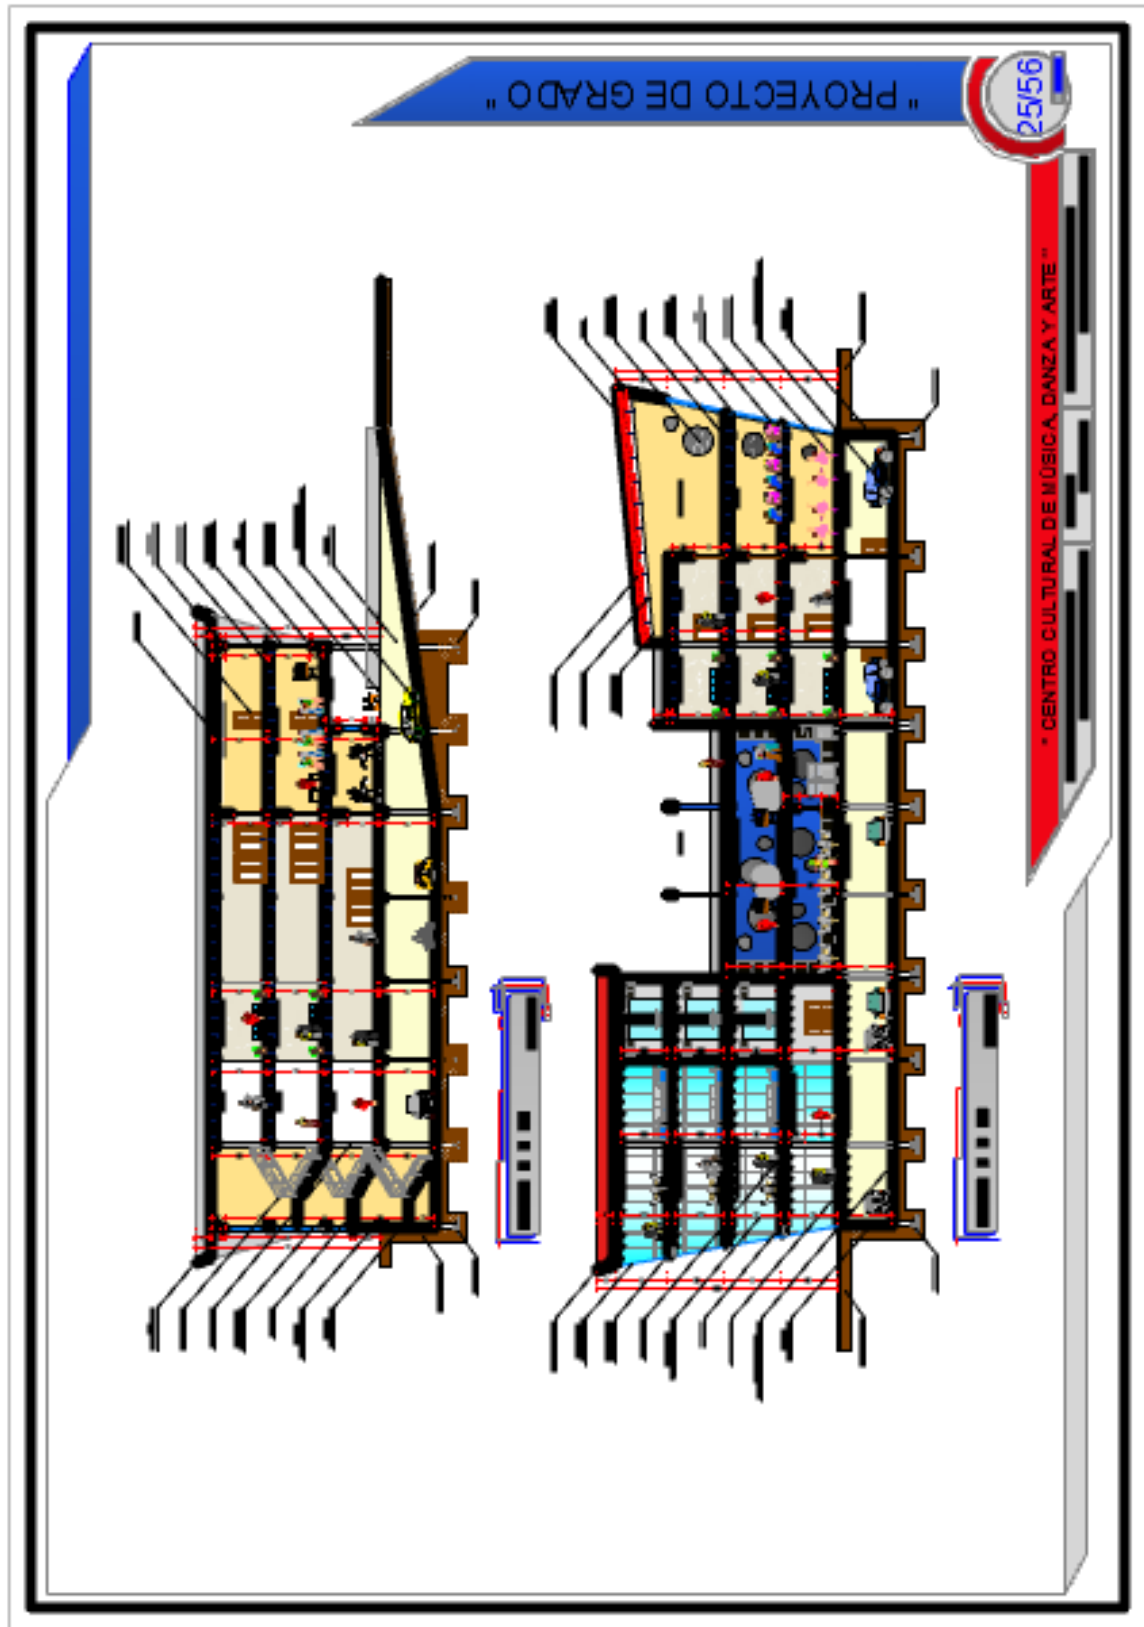


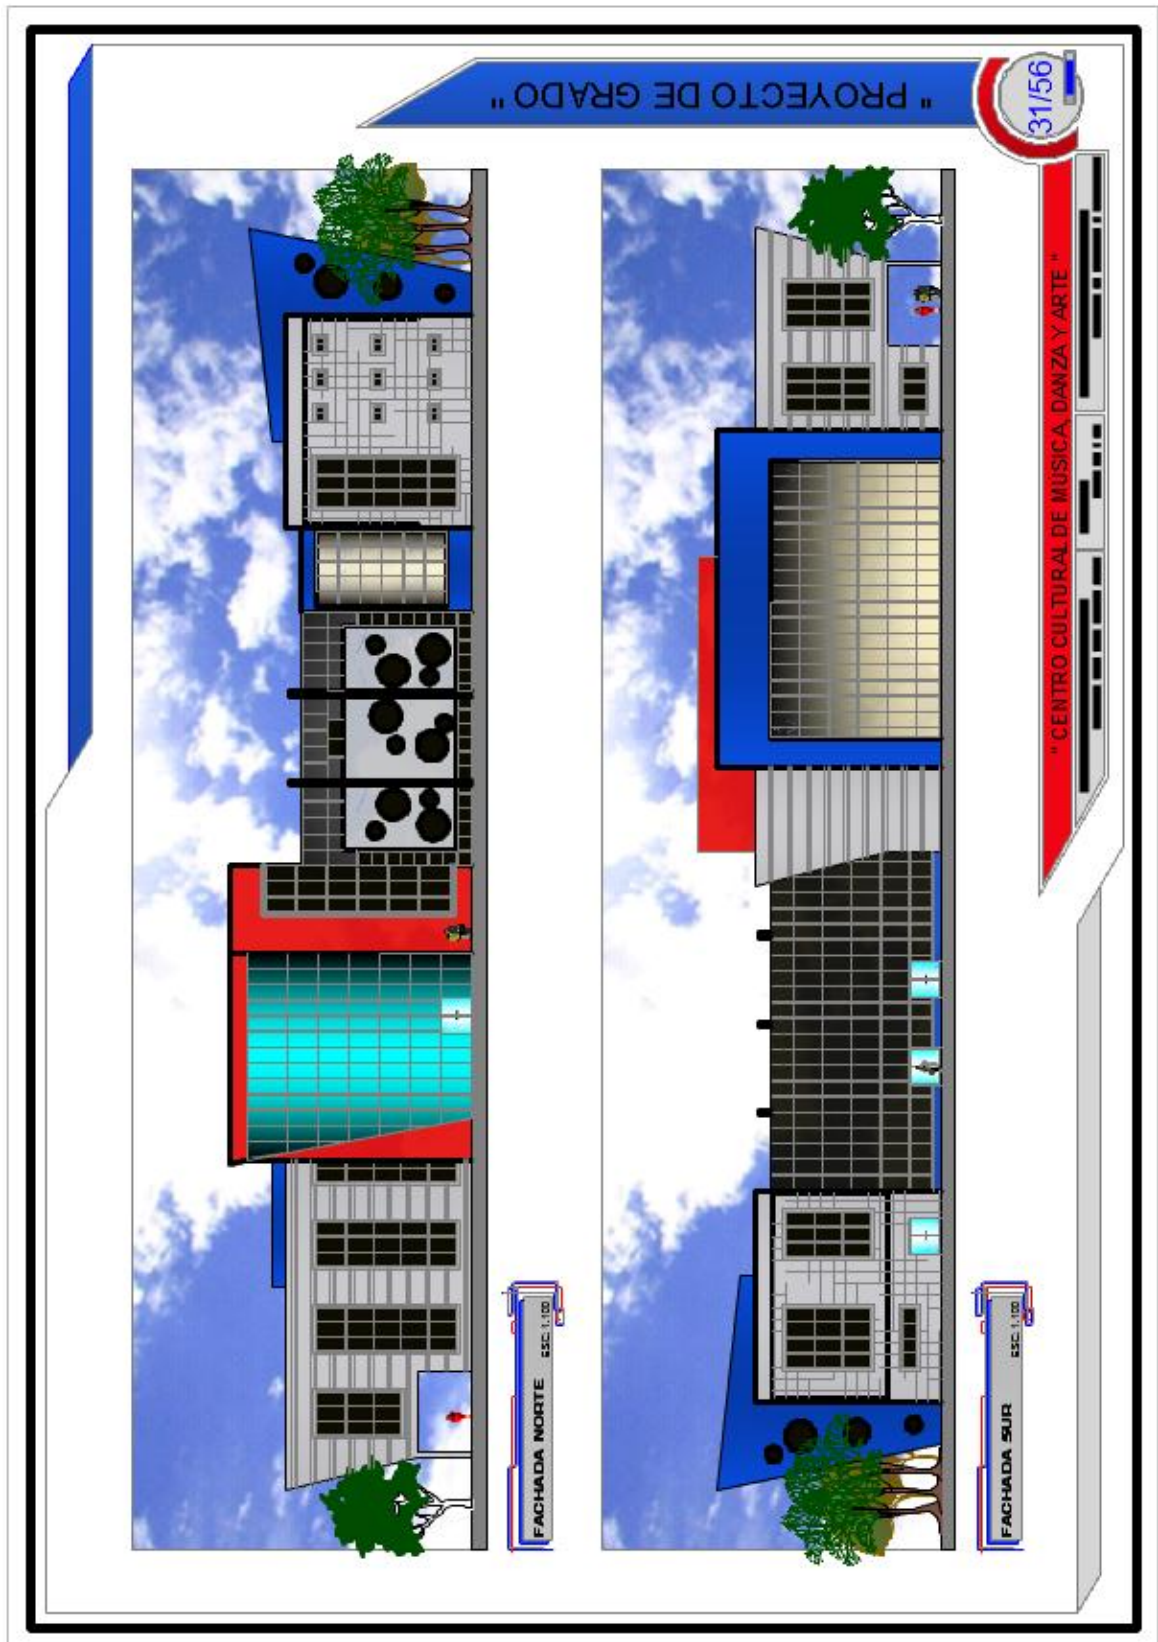


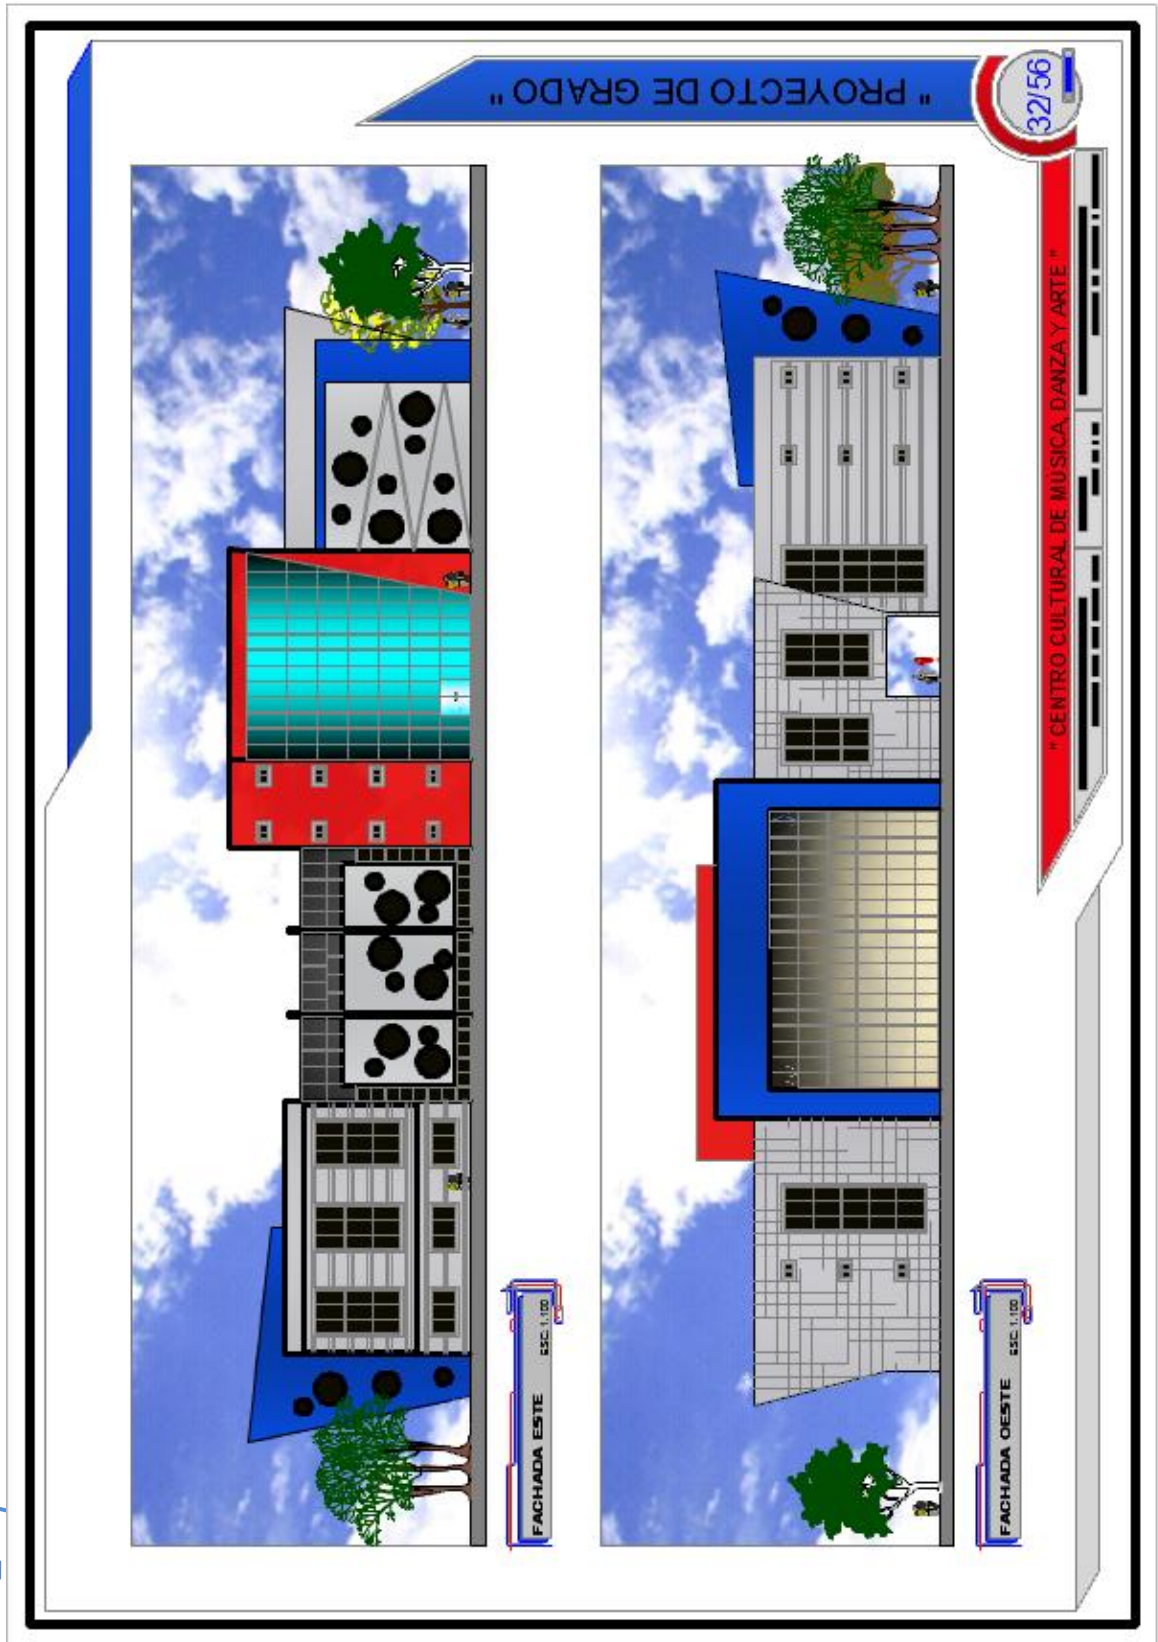

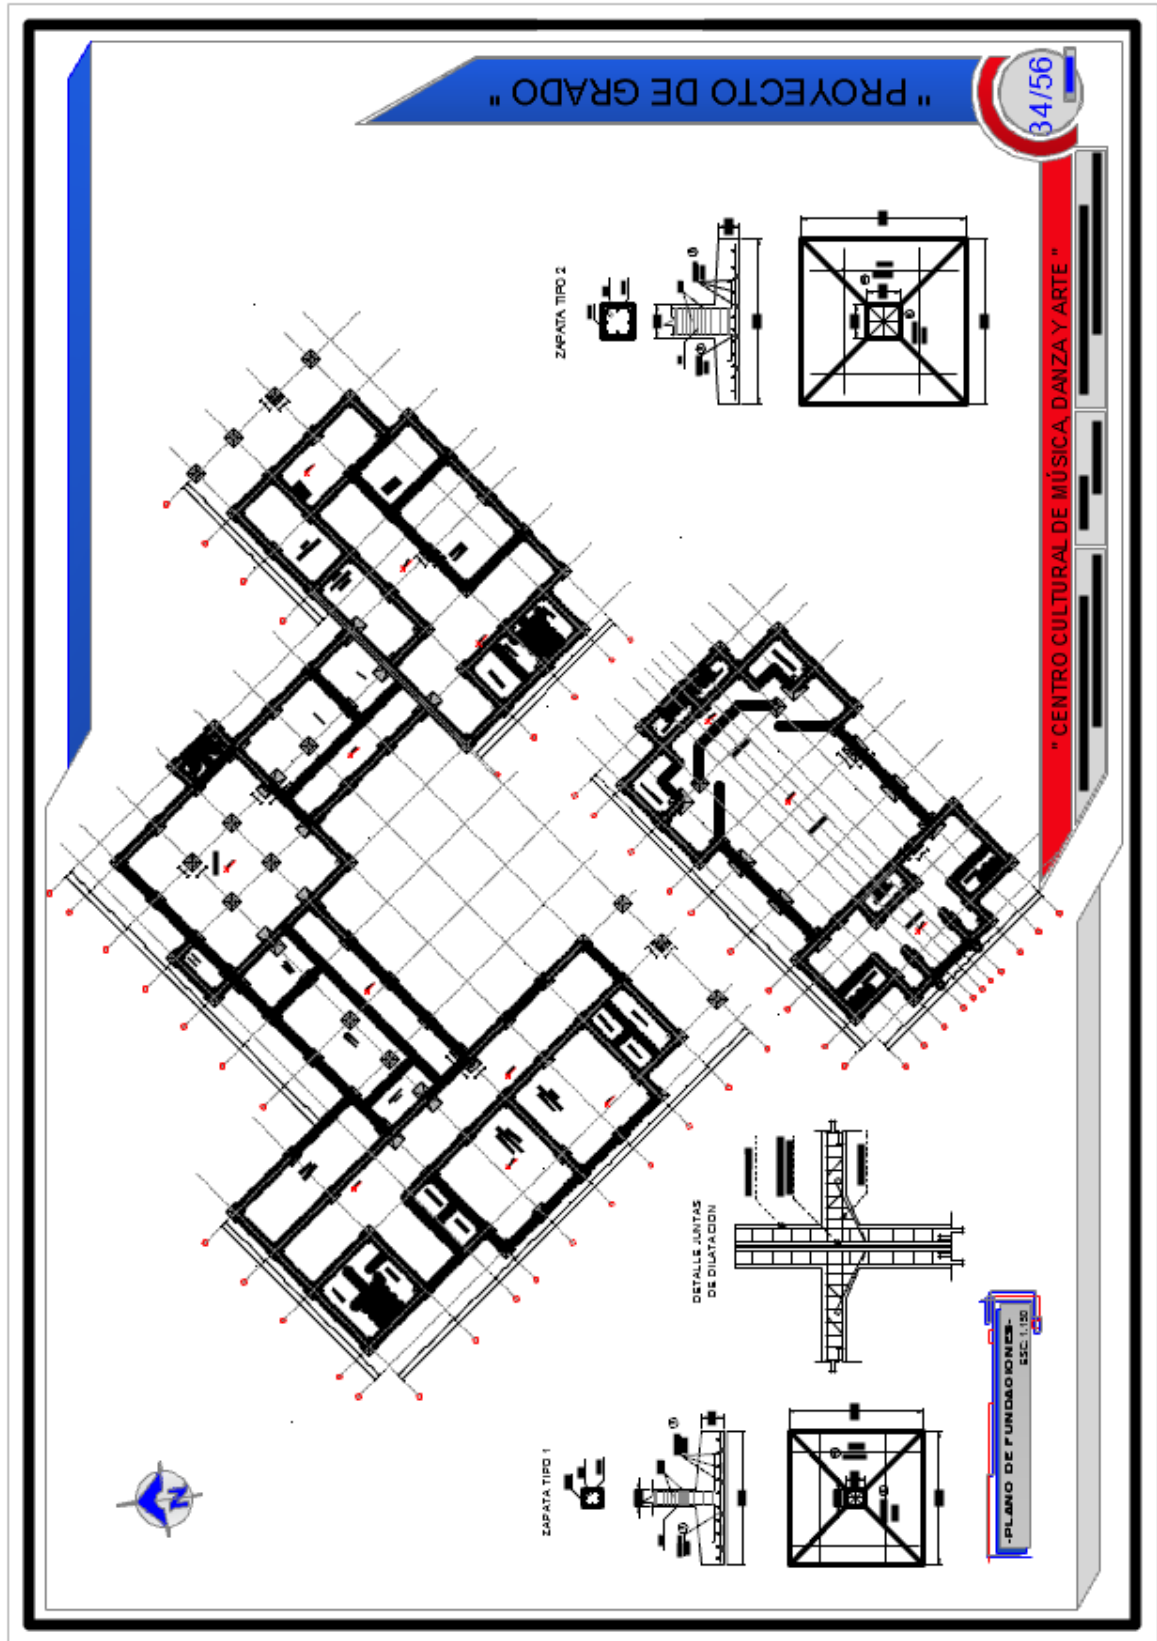


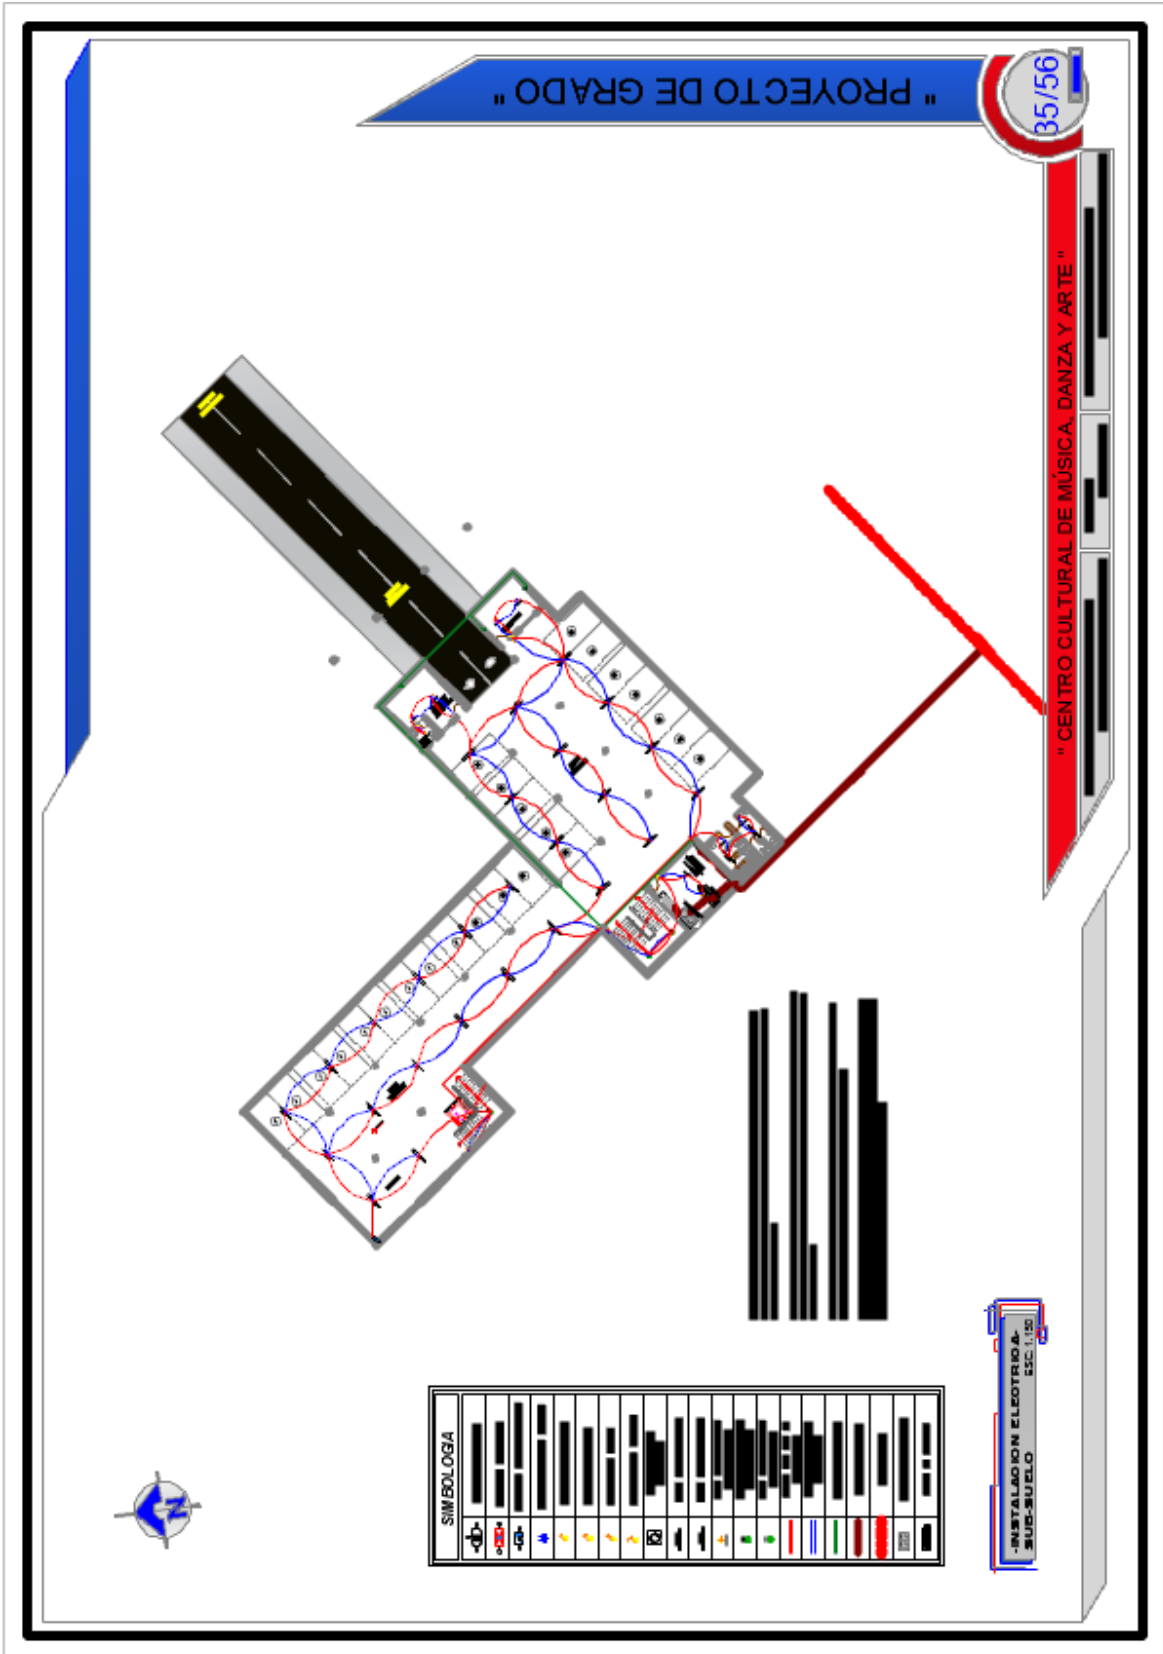

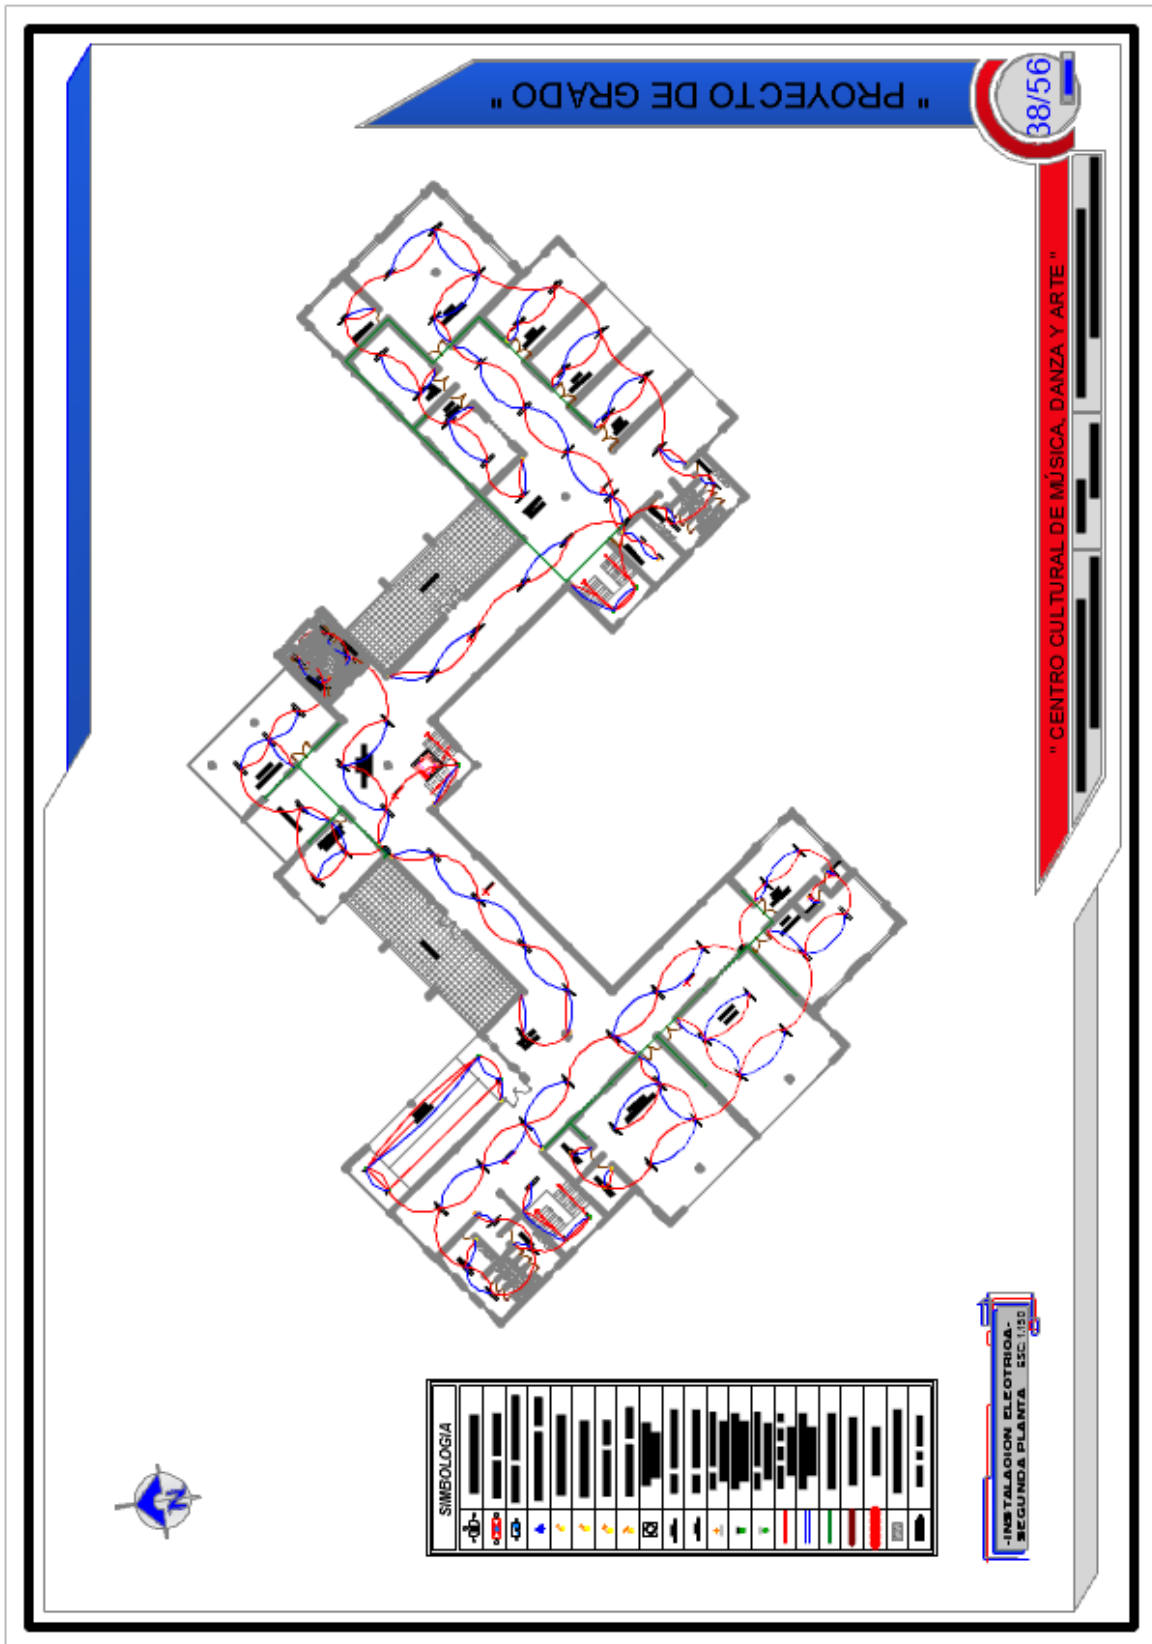

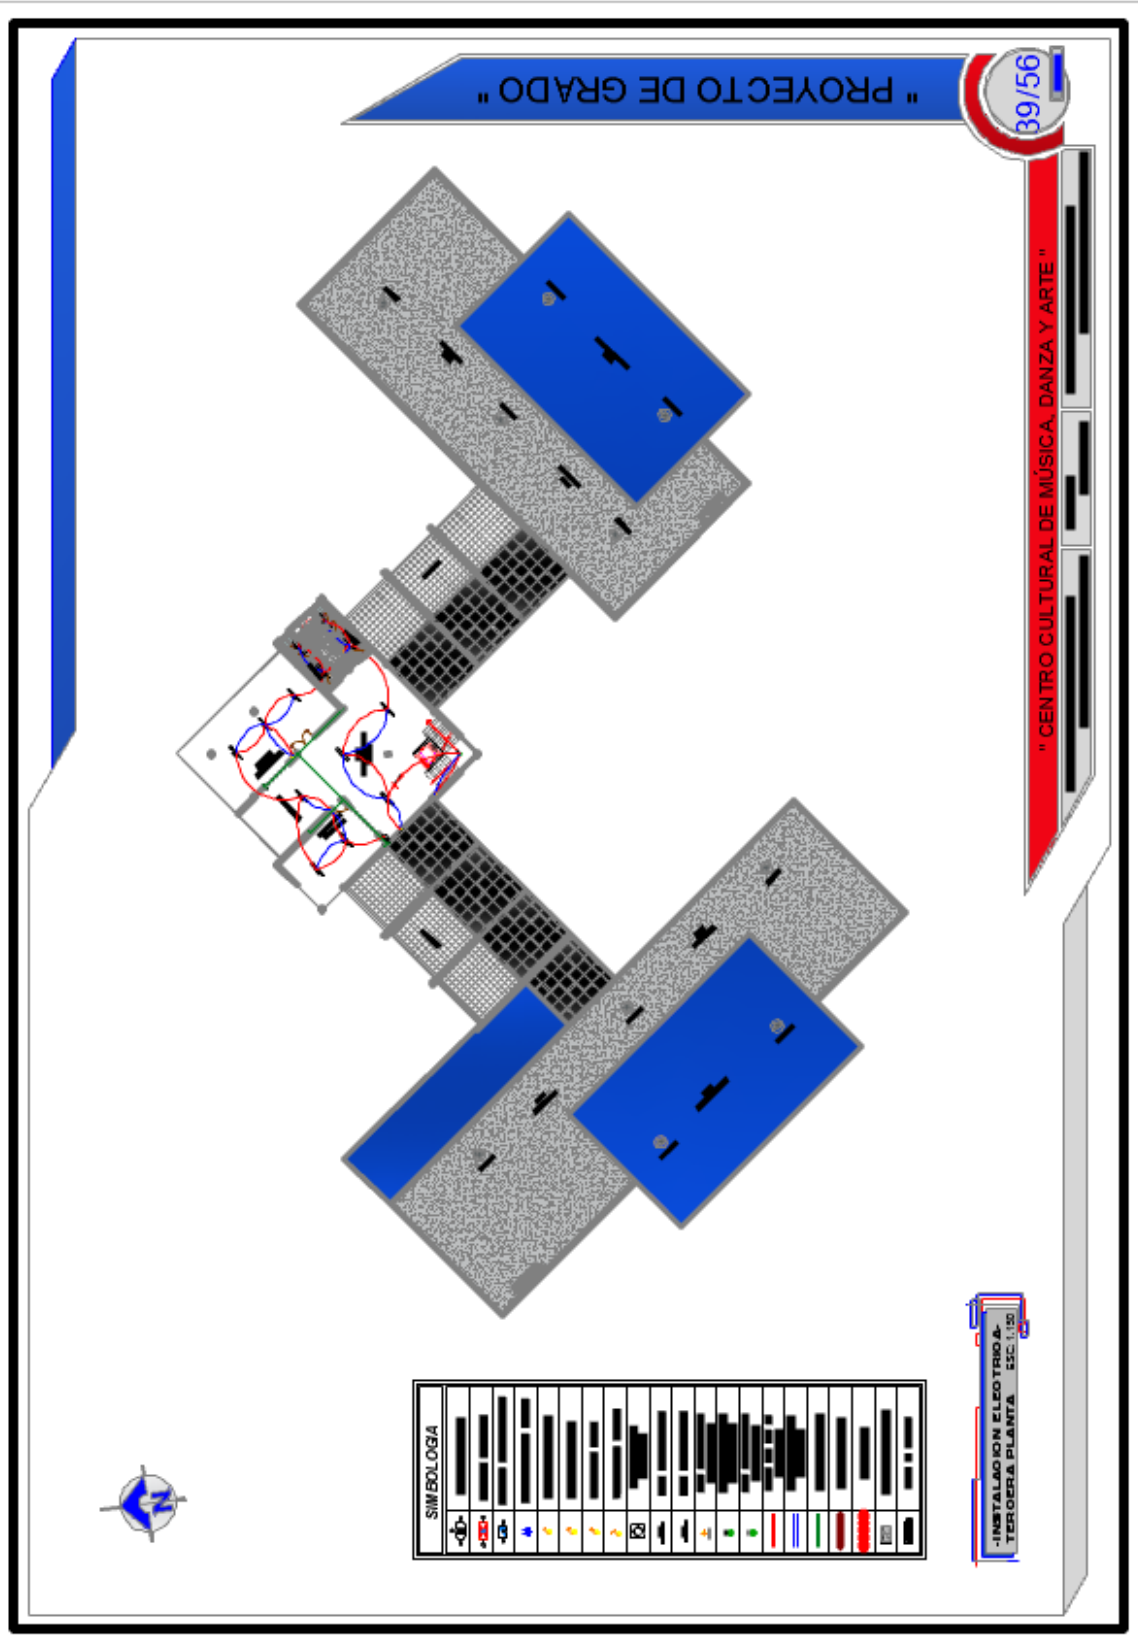

PLANOS PAISAJISTICOS PRIMAVERA....

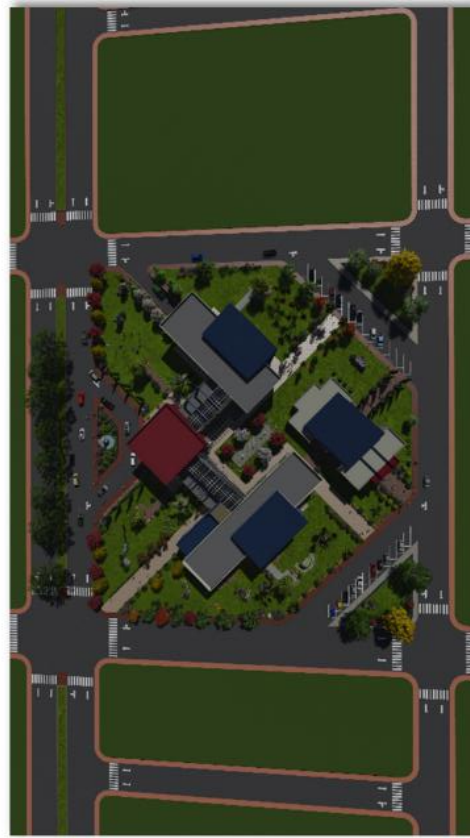

" PROYECTO DE GRADO "

12/56

" CENTRO CULTURAL DE MUSICA, DANZA Y ARTE "

UNIVERSITARIO ABEL CUELLAR MENDOZA ABEL
DOCENTE: ARO. CIRIO VARGAS TRIGO

GRUPO Nº
SIGLA: TSE - 501

CARRERA: ARQUITECTURA Y URBANISMO
FACULTAD DE CIENCIAS Y TECNOLOGIA

PLANOS PAISAJISTICOS OTOÑO



" PROYECTO DE GRADO "



13/56

"CENTRO CULTURAL DE MUSICA, DANZA Y ARTE"

UNIVERSIDAD CUELLAR MENDOZA - ARI
CALLE 100 - 100
CARRERA: ARQUITECTURA Y URBANISMO
FACULTAD DE CIENCIAS Y TECNOLOGIA