



**05 - Terraza Jardin Acotado**  
1 : 100

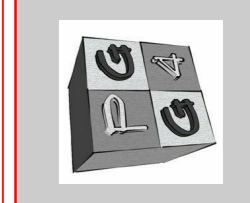

06 - Cubierta  
1 : 100

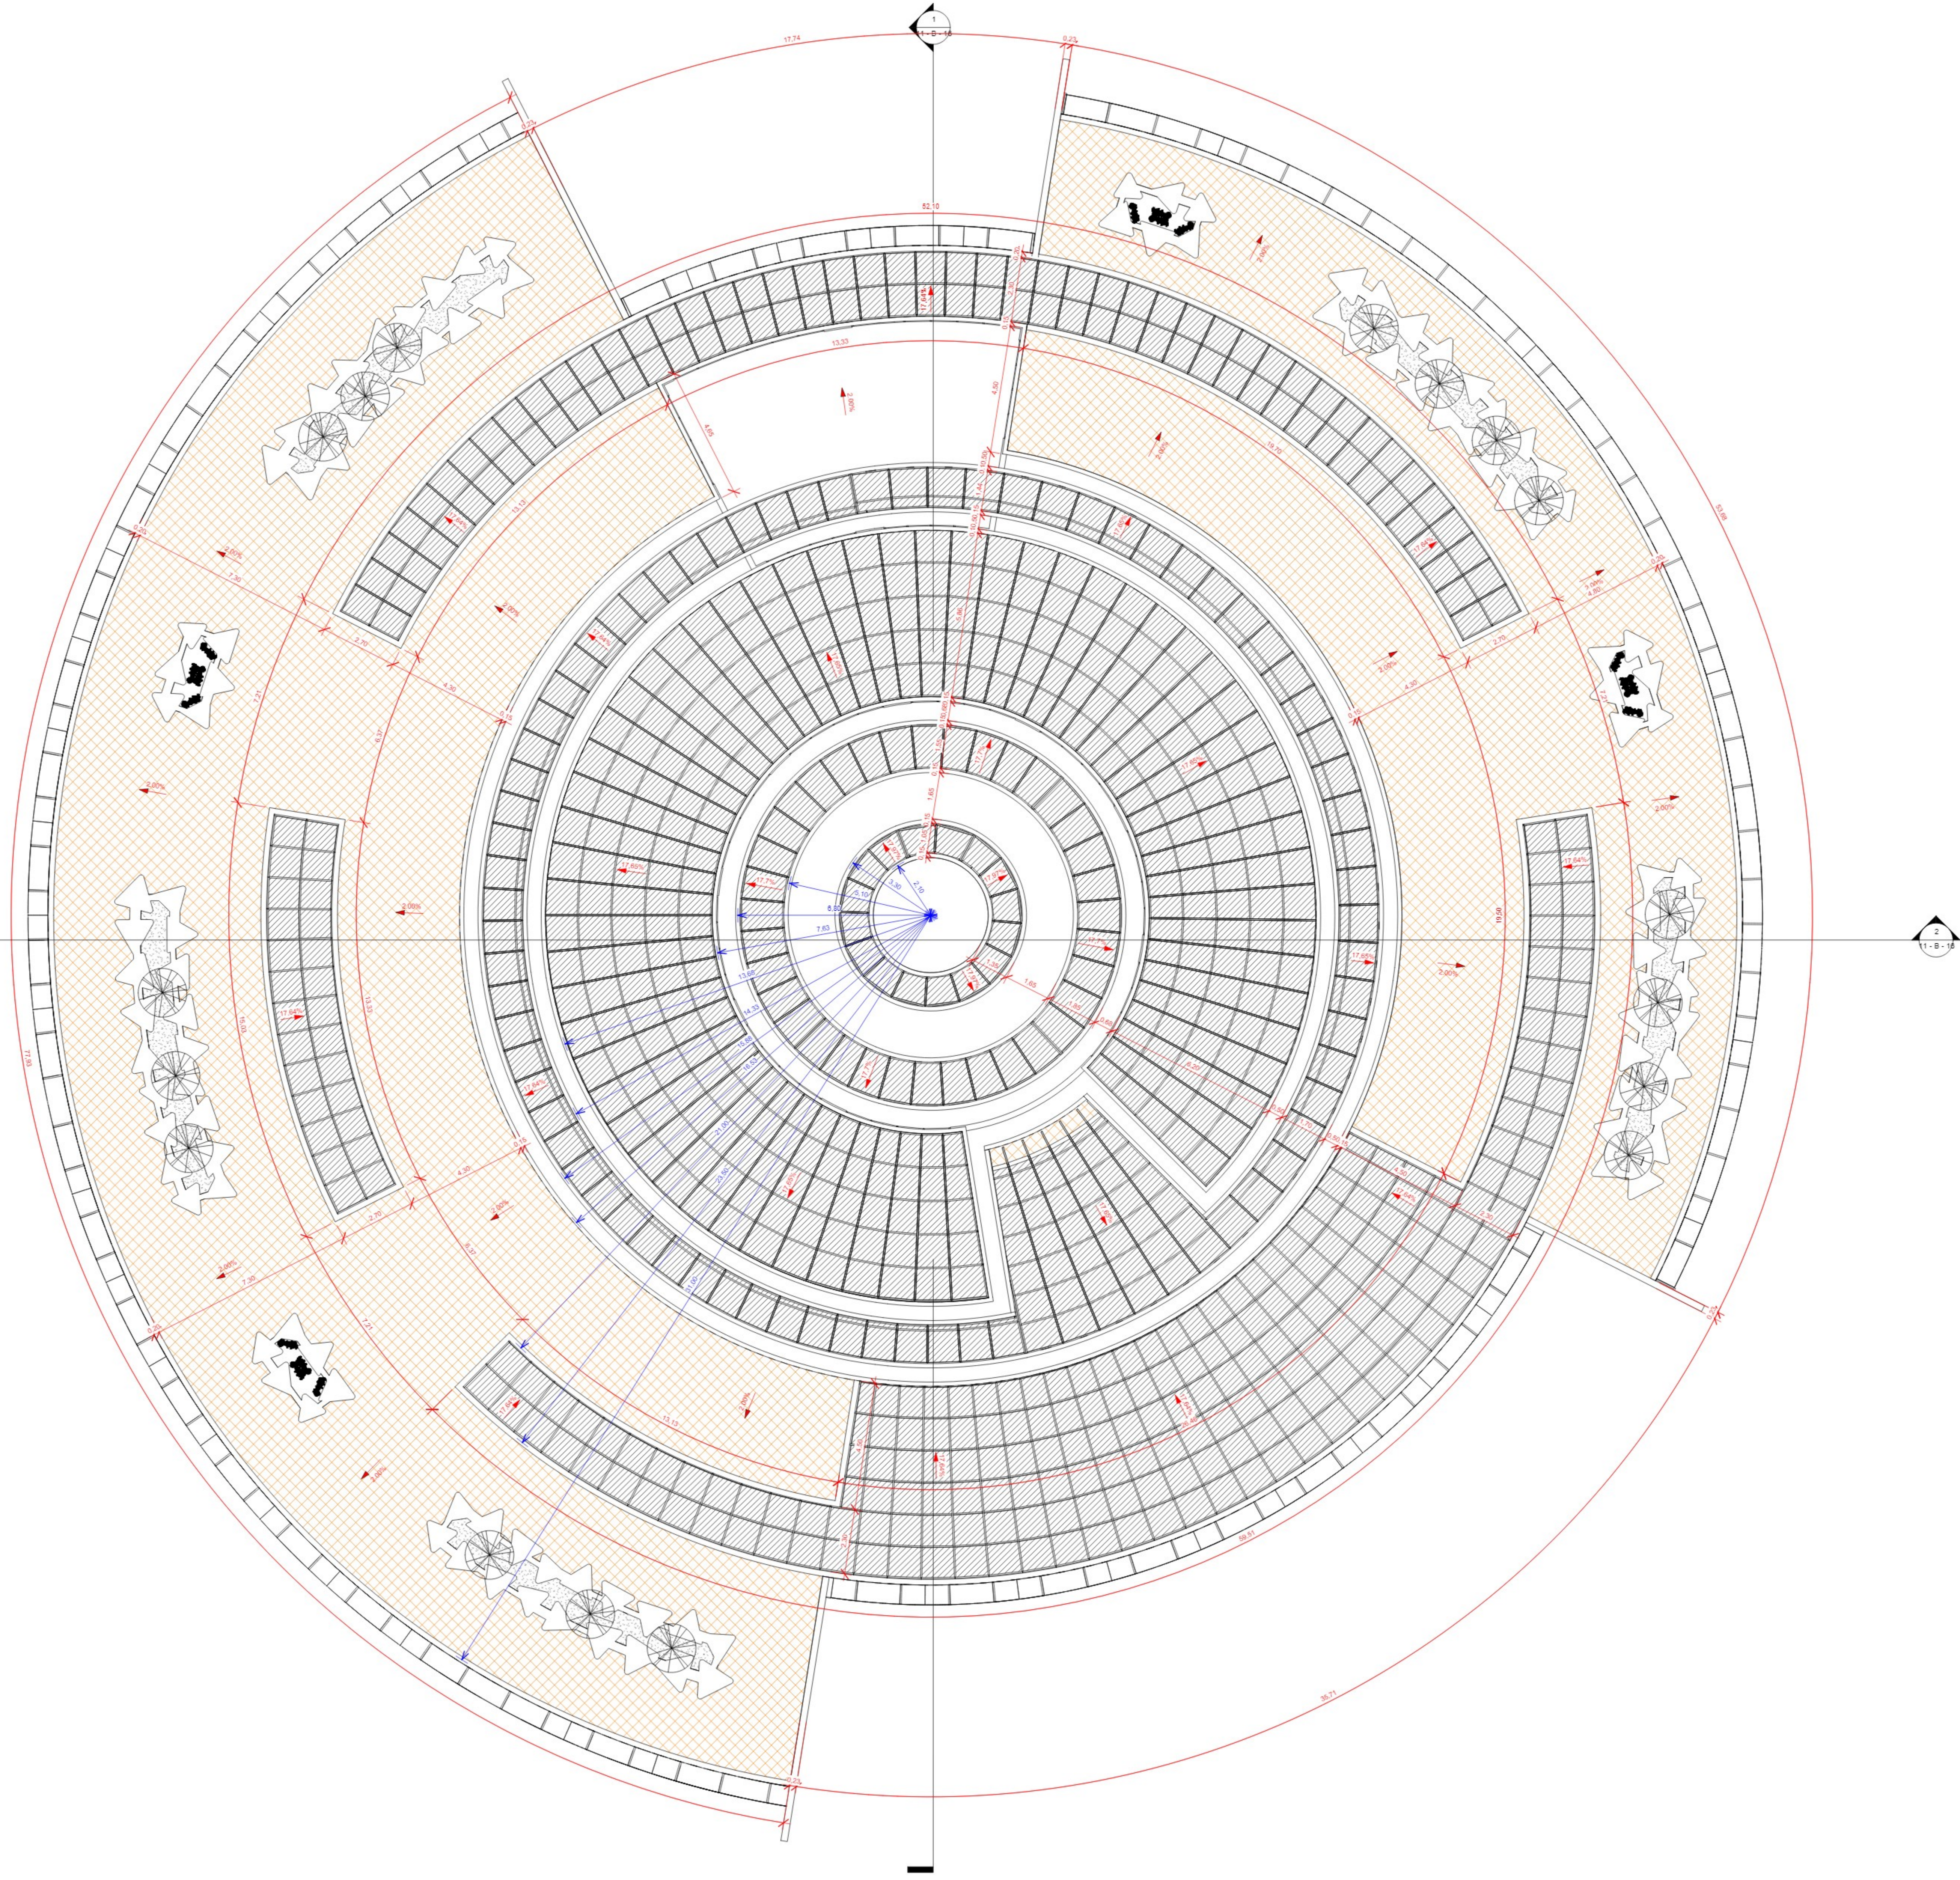

**CUBIERTA**

ESCALA  
1 : 100


UNIVERSIDAD UTOHOMA JUAN MISAEEL  
SARAGHO

PROYECTO: DISEÑO DE NUEVO EDIFICIO PARA EL SERVICIO DEPARTAMENTAL DE SALUD

ESTUDIANTE: COCA BALDIVIEZO MARIANA R. TSE-501

DOCENTE: ARQ. PATRICIO SANJINES URIBE

SEDES

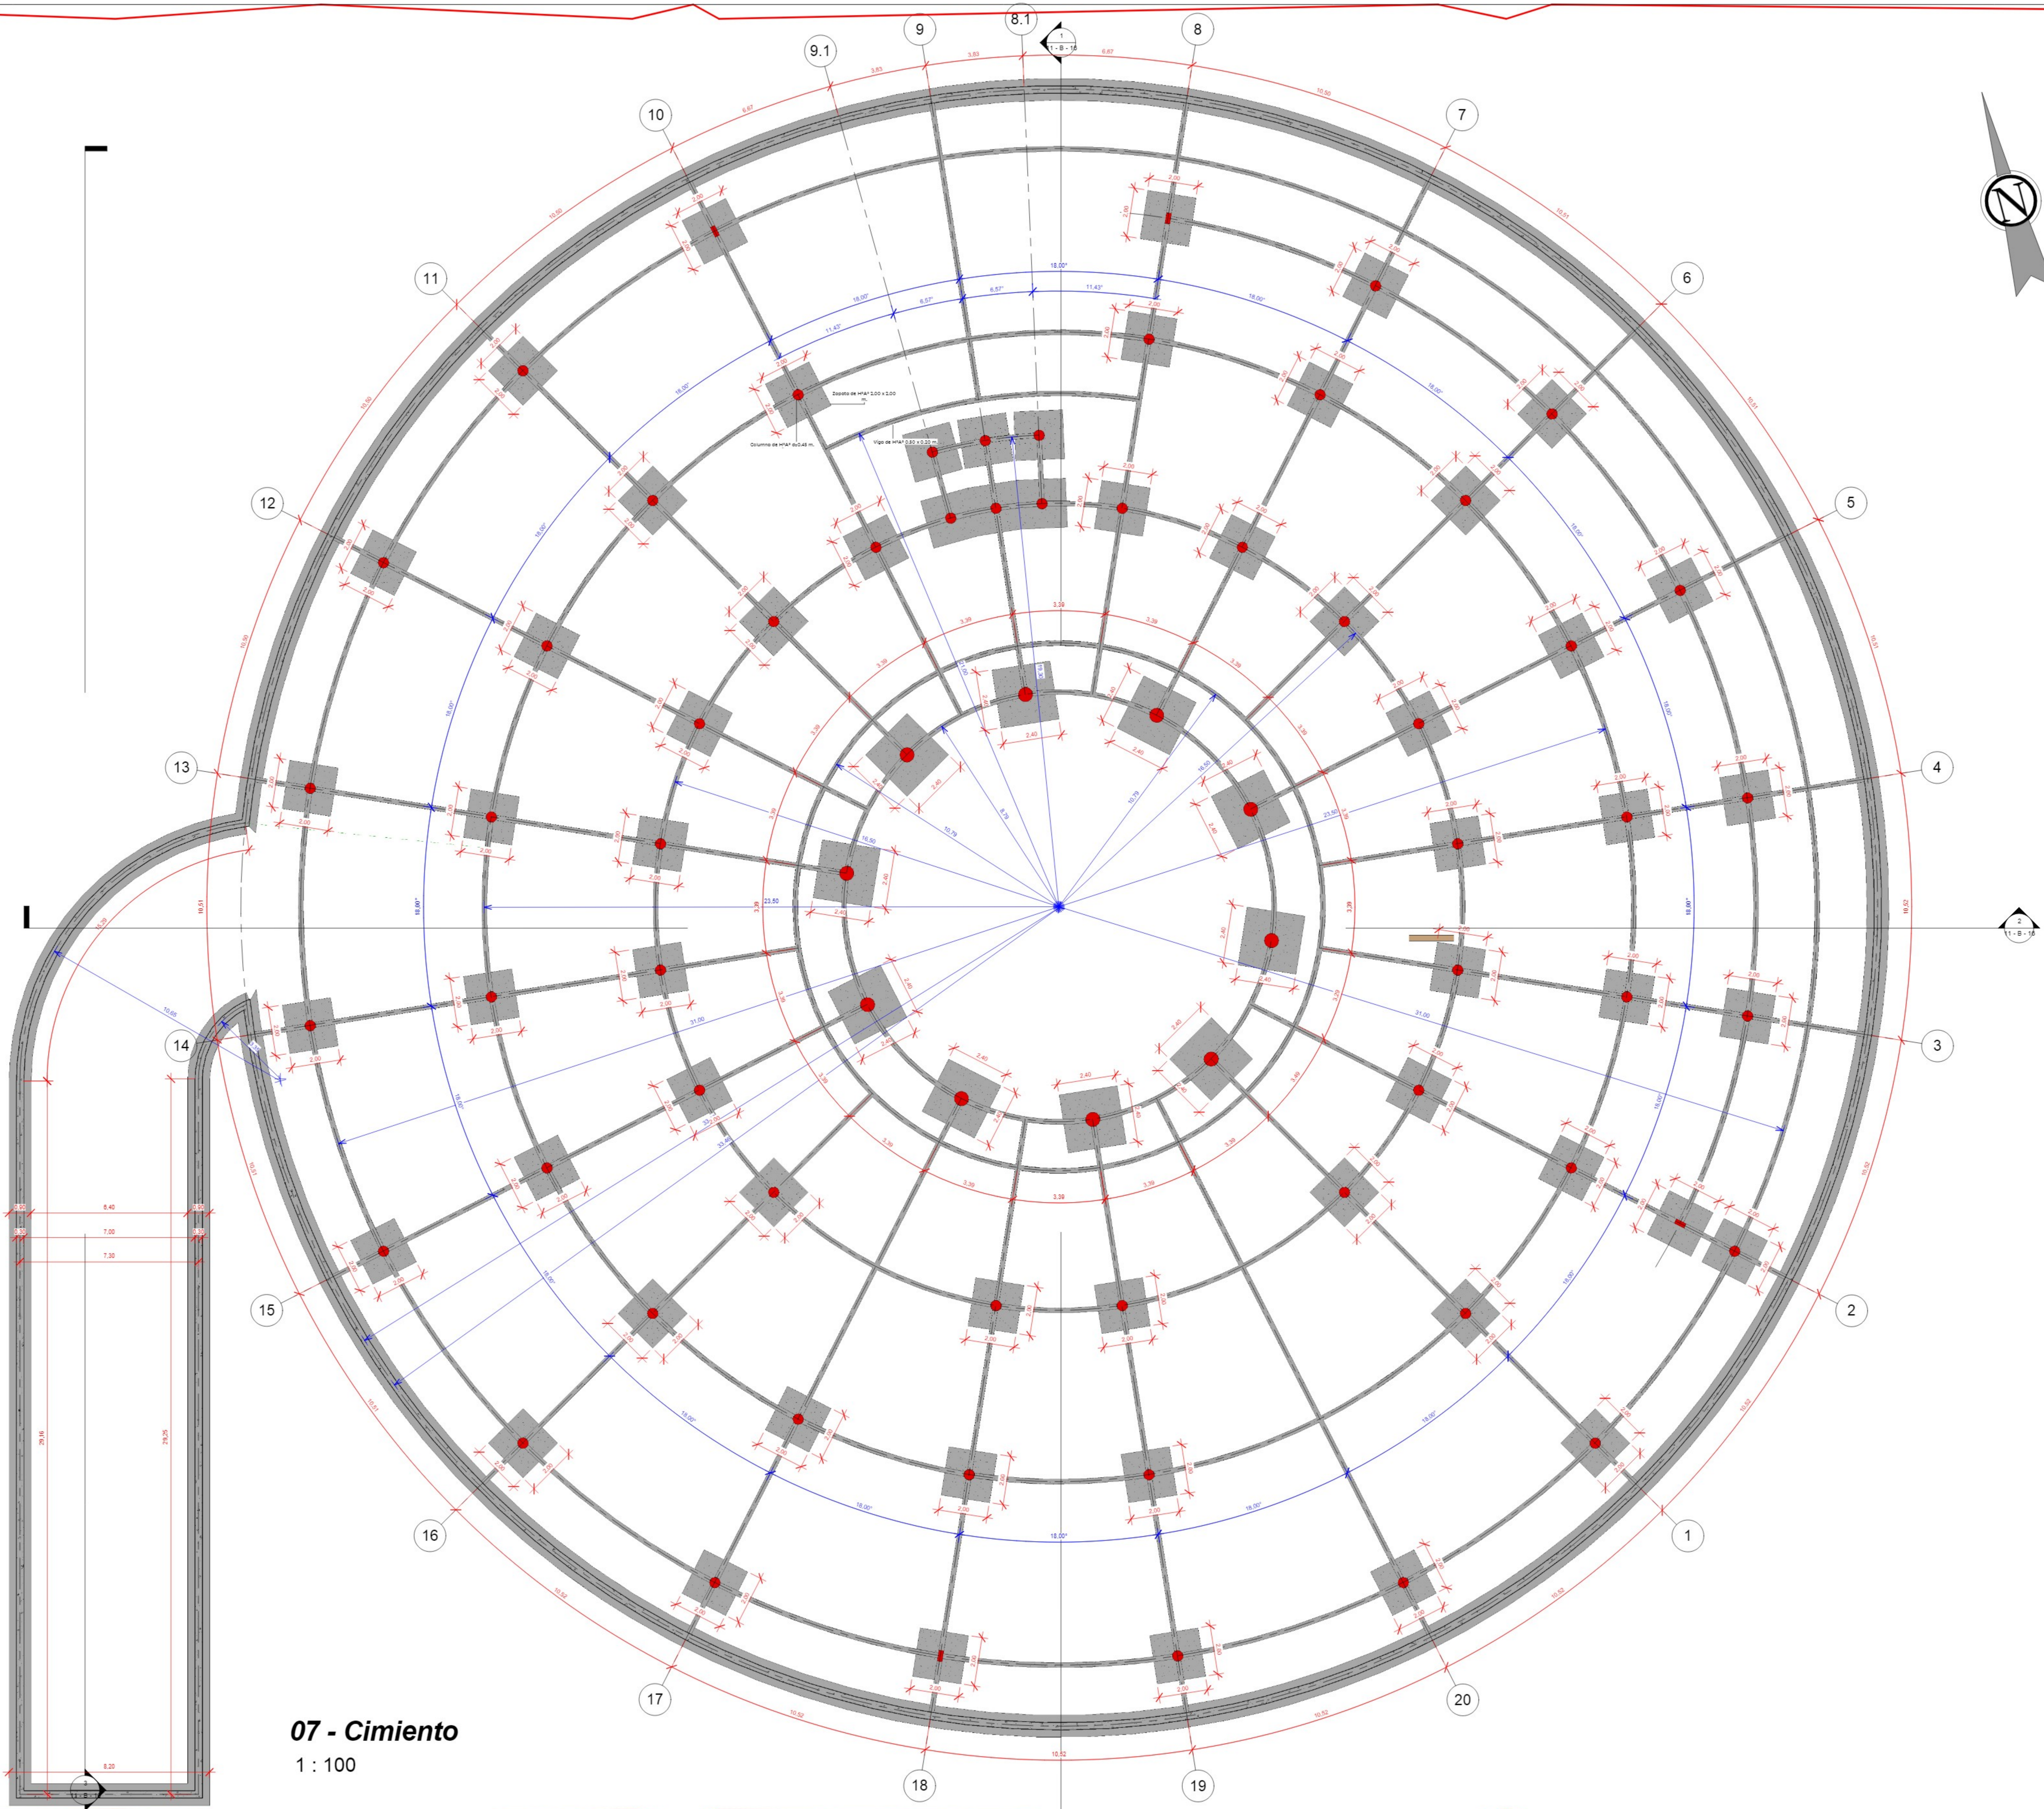

**07 - Cimiento**  
1 : 100

