


# CONCEPTO URBANO



Los componentes para el ordenamiento serán tomados en base a la jerarquía de las vías vehiculares como peatonales, logrando con esto dar prioridad al peatón y a la descongestión de la zona. Asimismo, se determinará una intervención la cual busca el proveer de área verde a los habitantes, dicha intervención no busca modificar la estructura urbana de la zona



VIA DE PRIMER ORDEN: —  
 VIAS DE SEGUNDO ORDEN: —  
 VIAS TERCER ORDEN: —

## MOBILIARIO URBANO

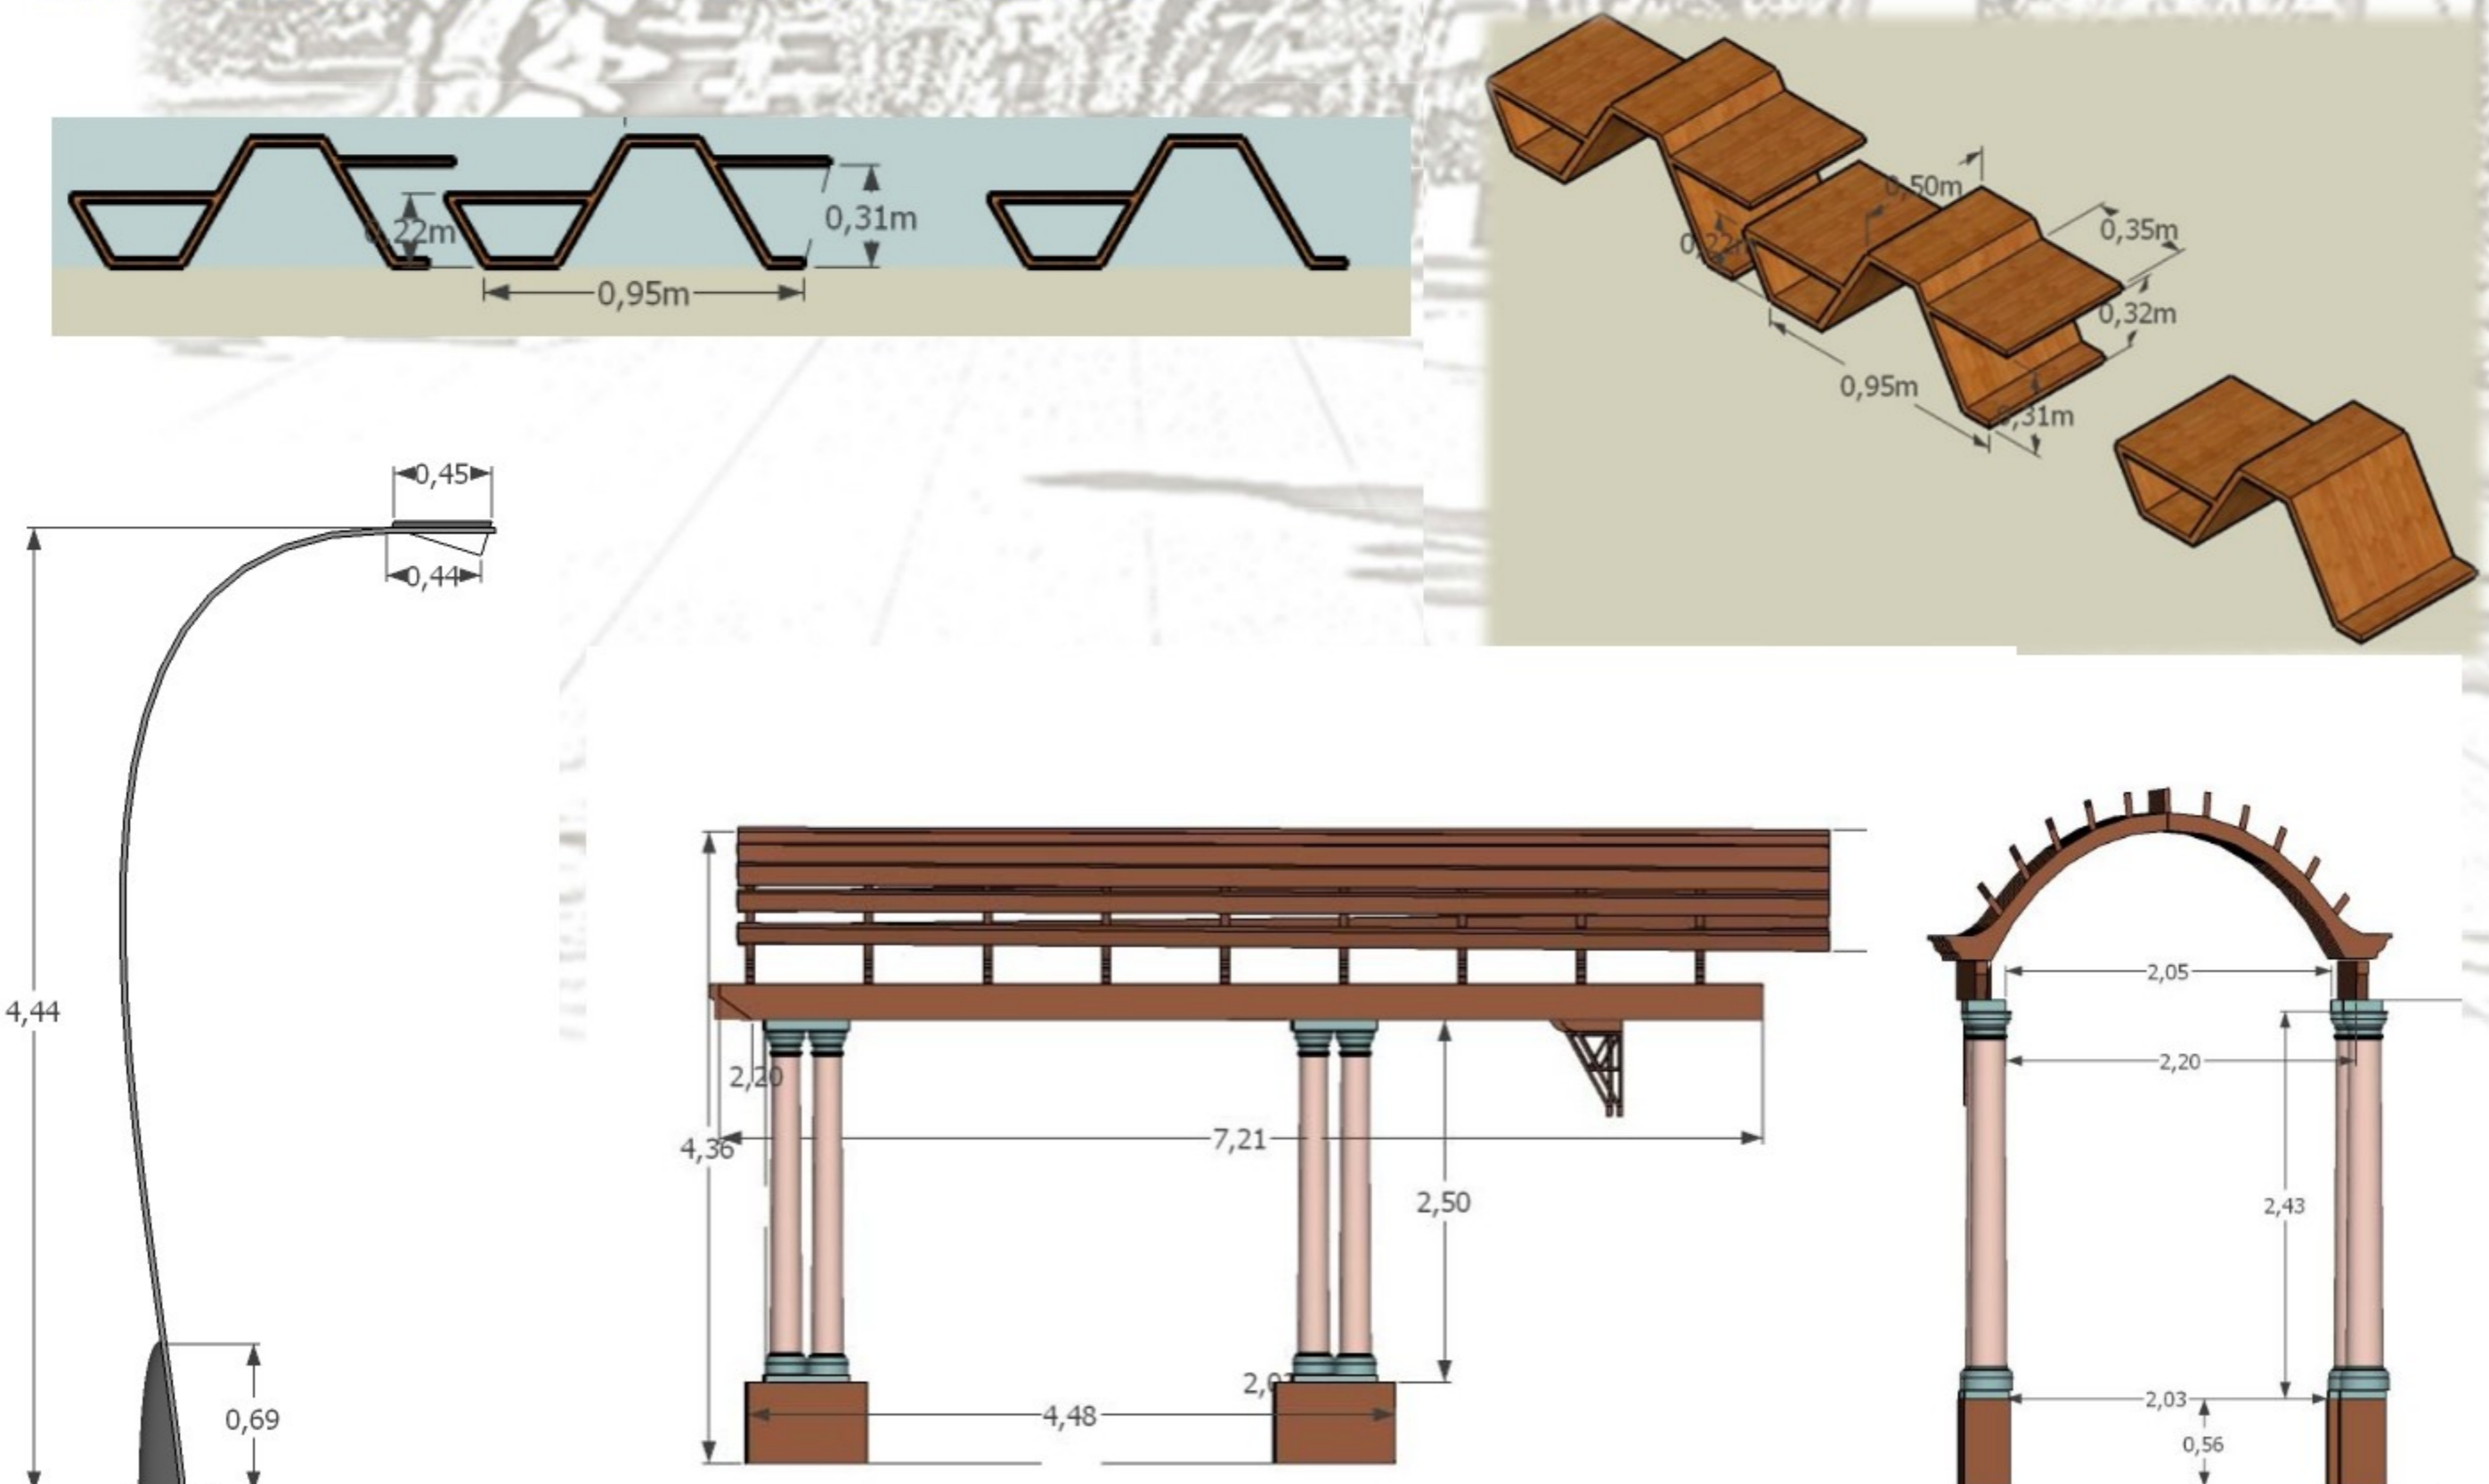

# PROPUESTA URBANA

## PERFILES DE VÍAS

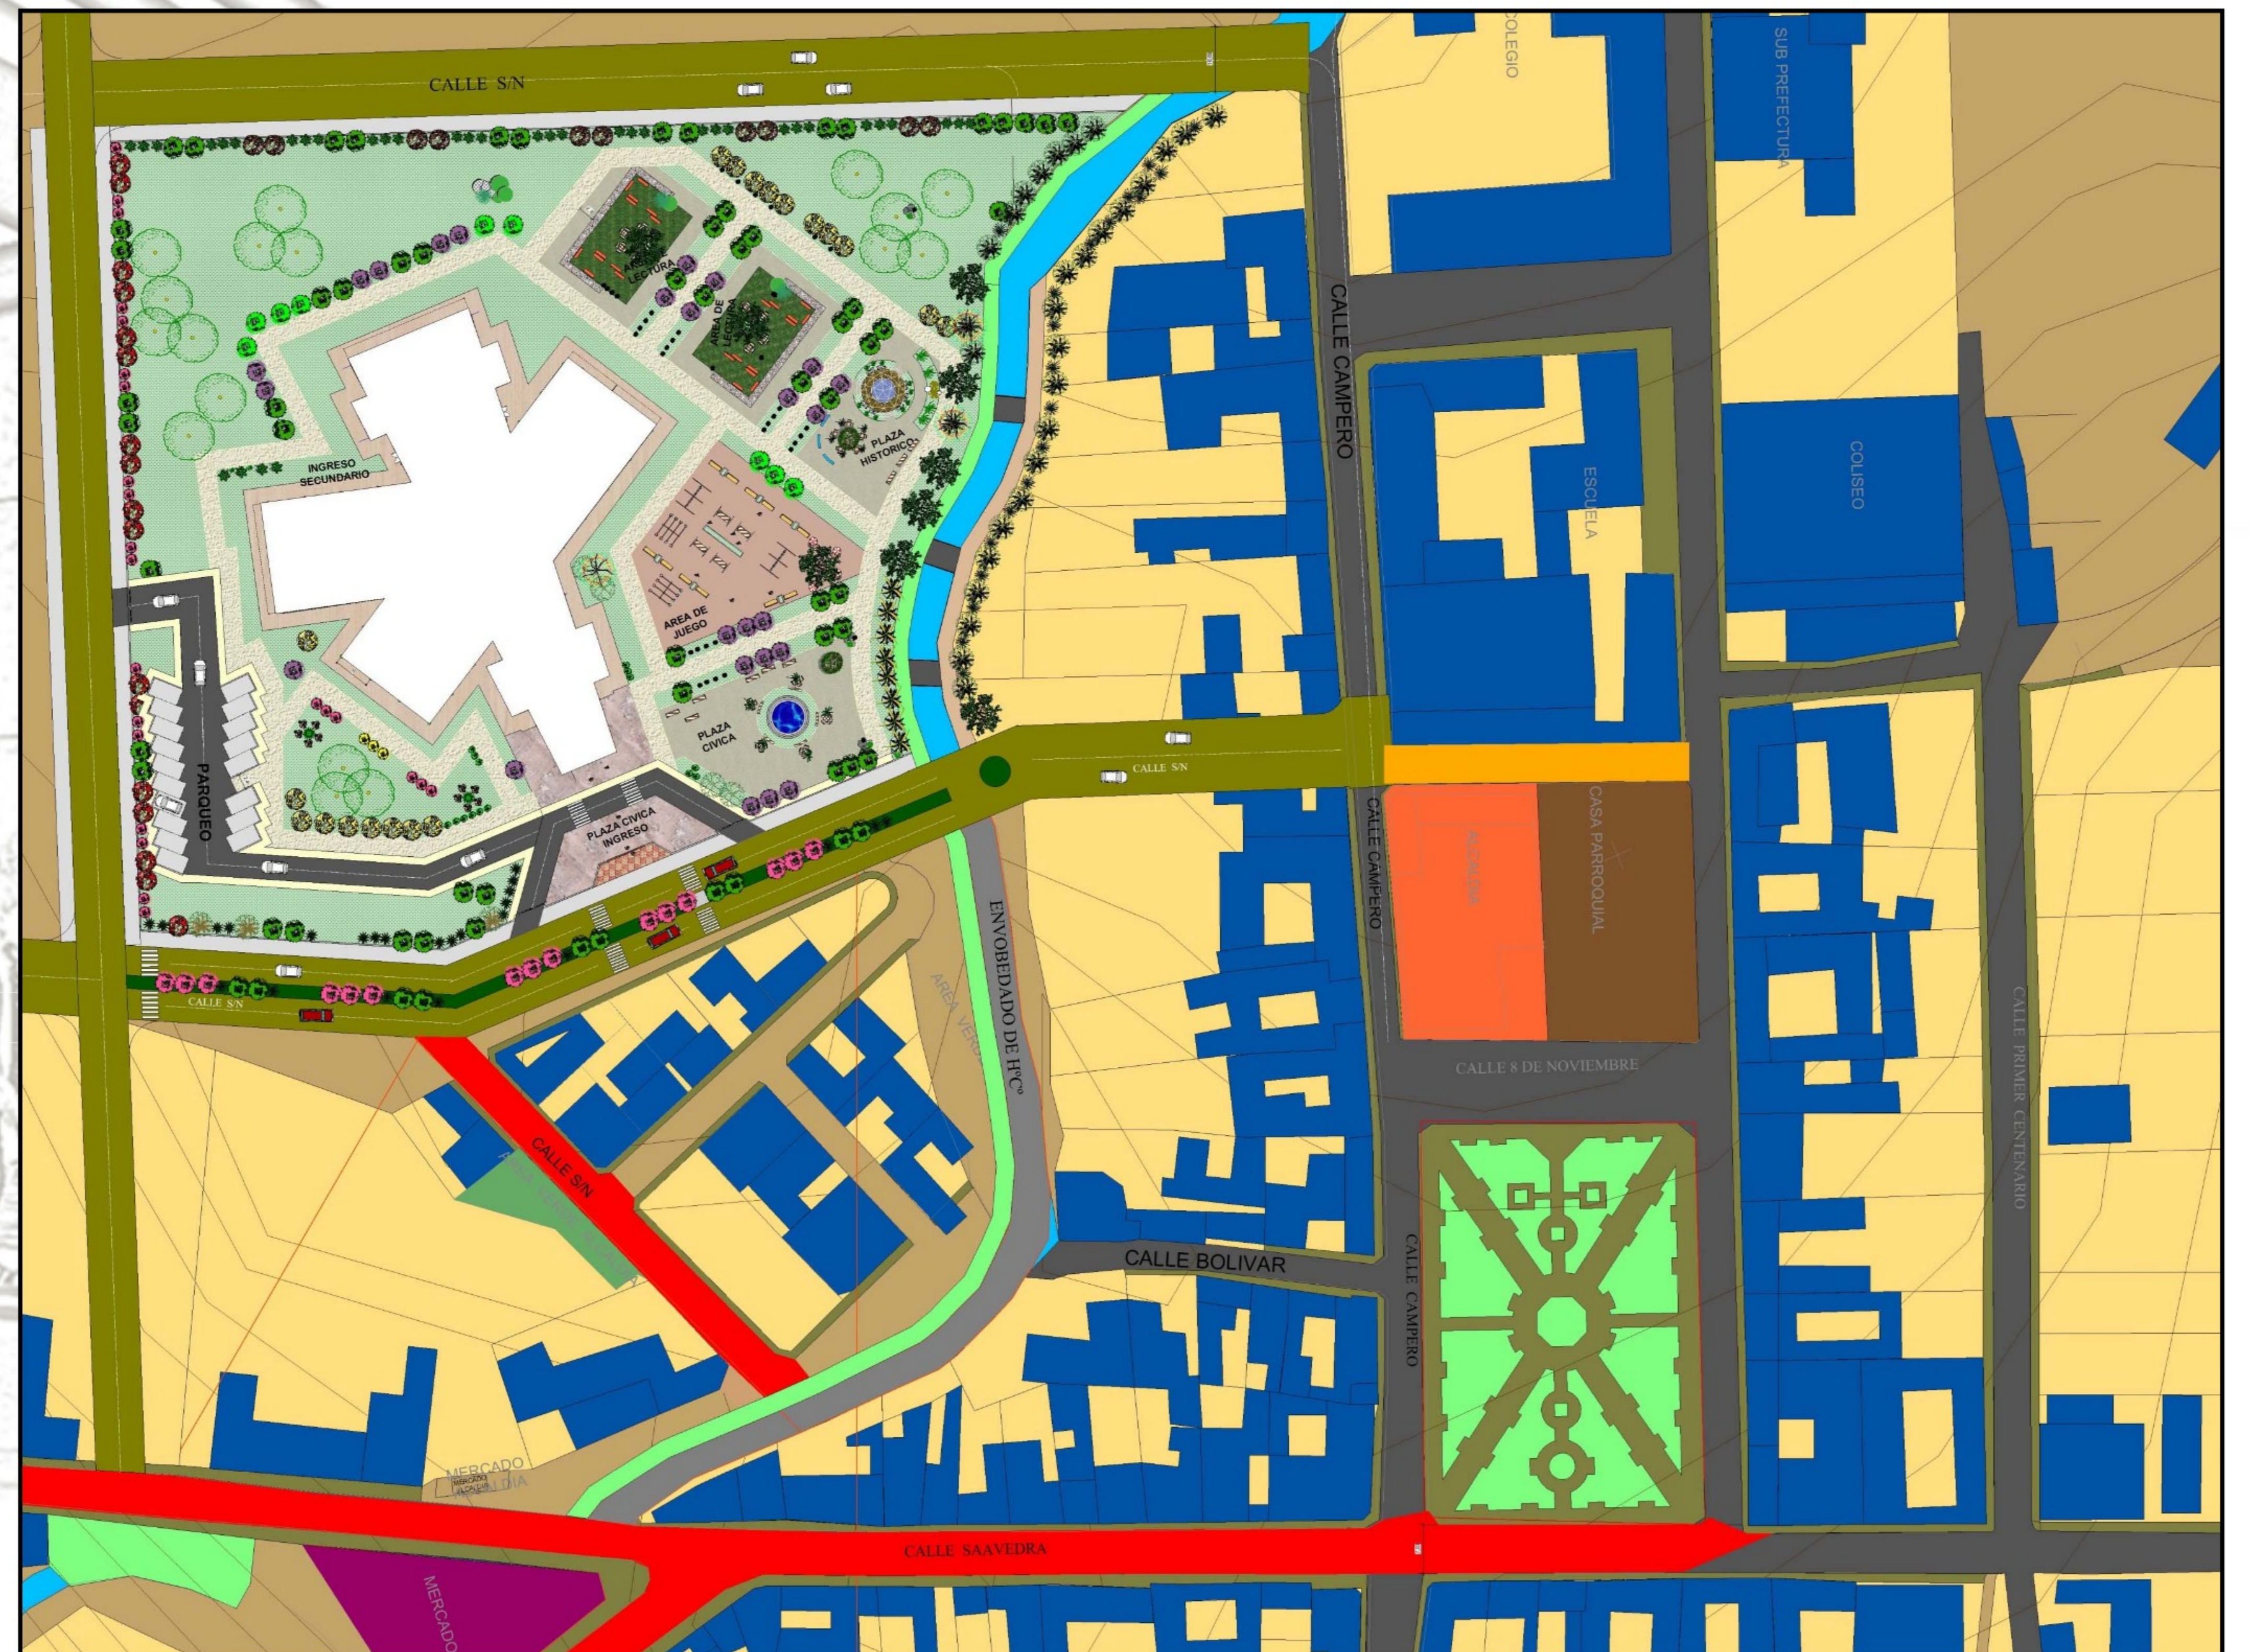
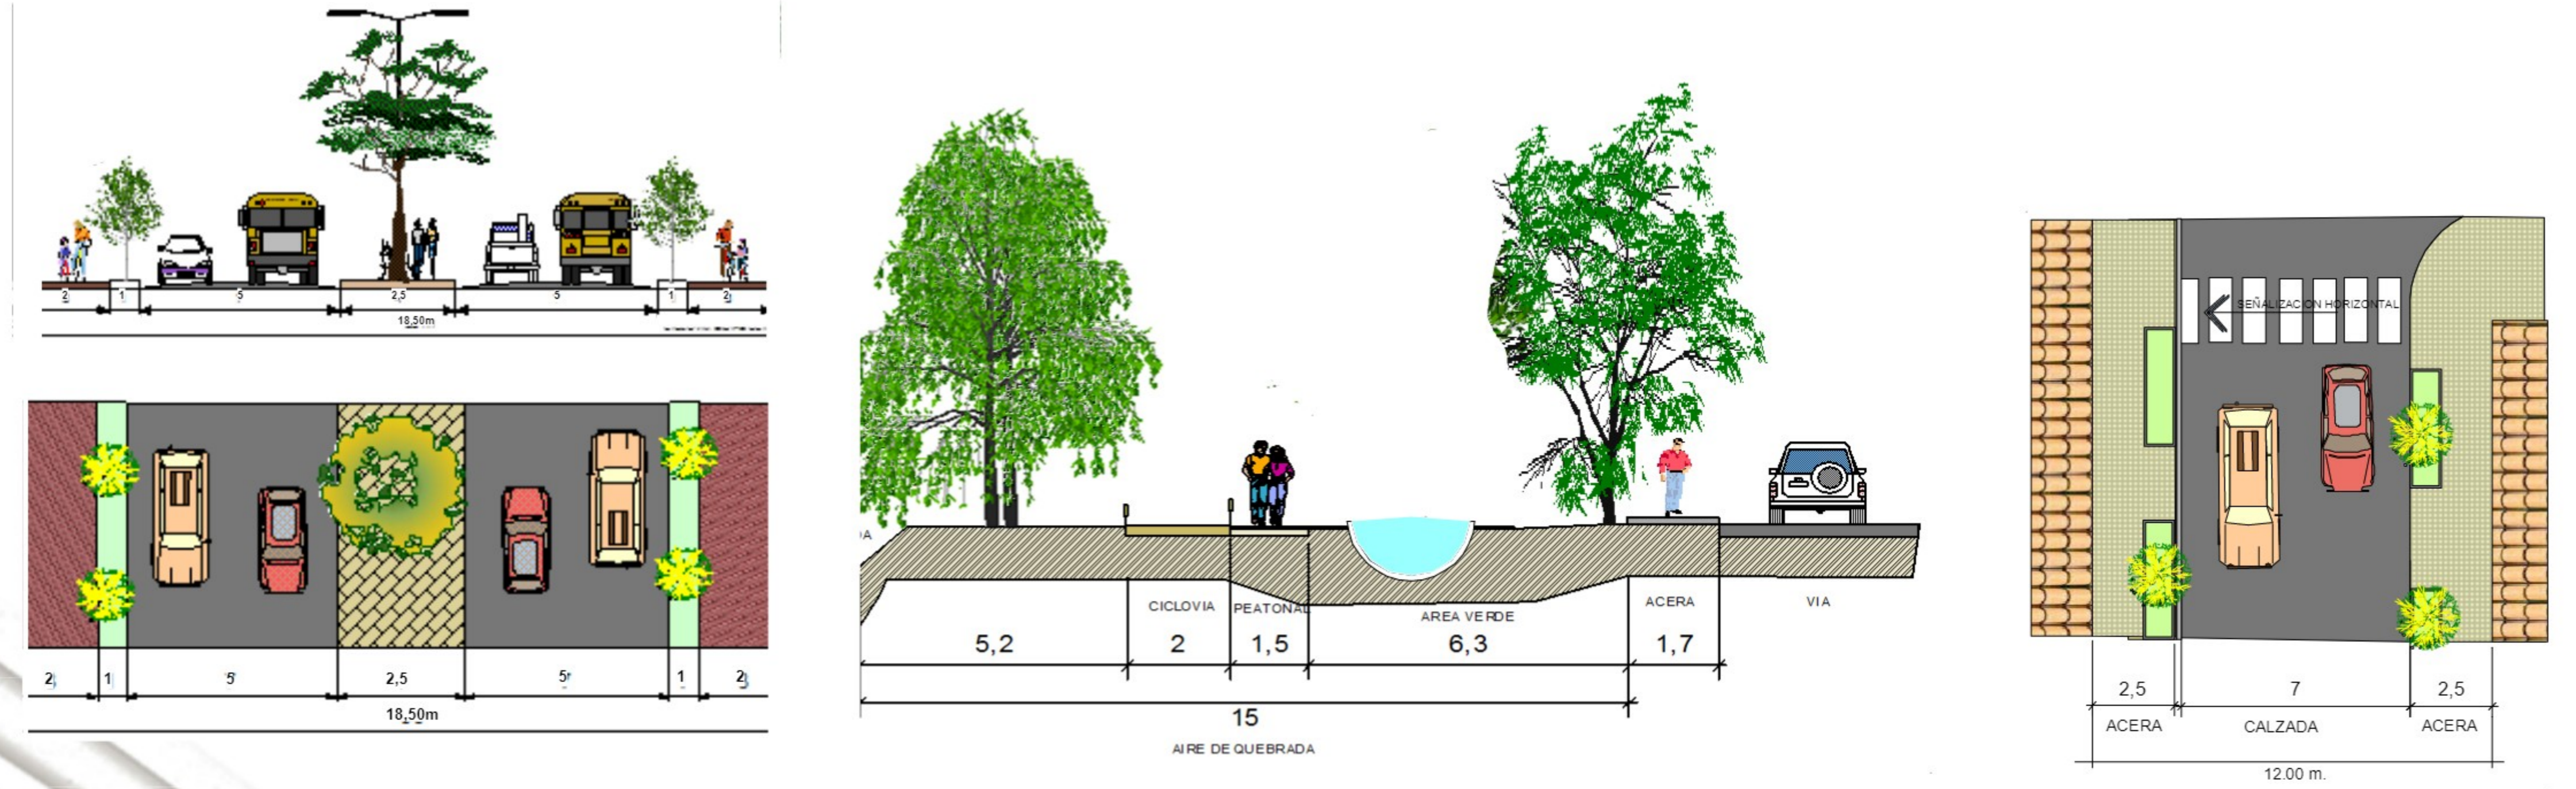


PROYECTO:  
**BIBLIOTECA PÚBLICA VIRTUAL PADCAYA**  
**MUNICIPIO DE PADCAYA**

DOC:  
 ARQ. CIRO VARGAS LOPEZ  
 UNIV:  
 GUERRERO FERNANDEZ JHOVANA

MAYO 2016

PAISAJISMO.-PRIMAVERA-VERANO

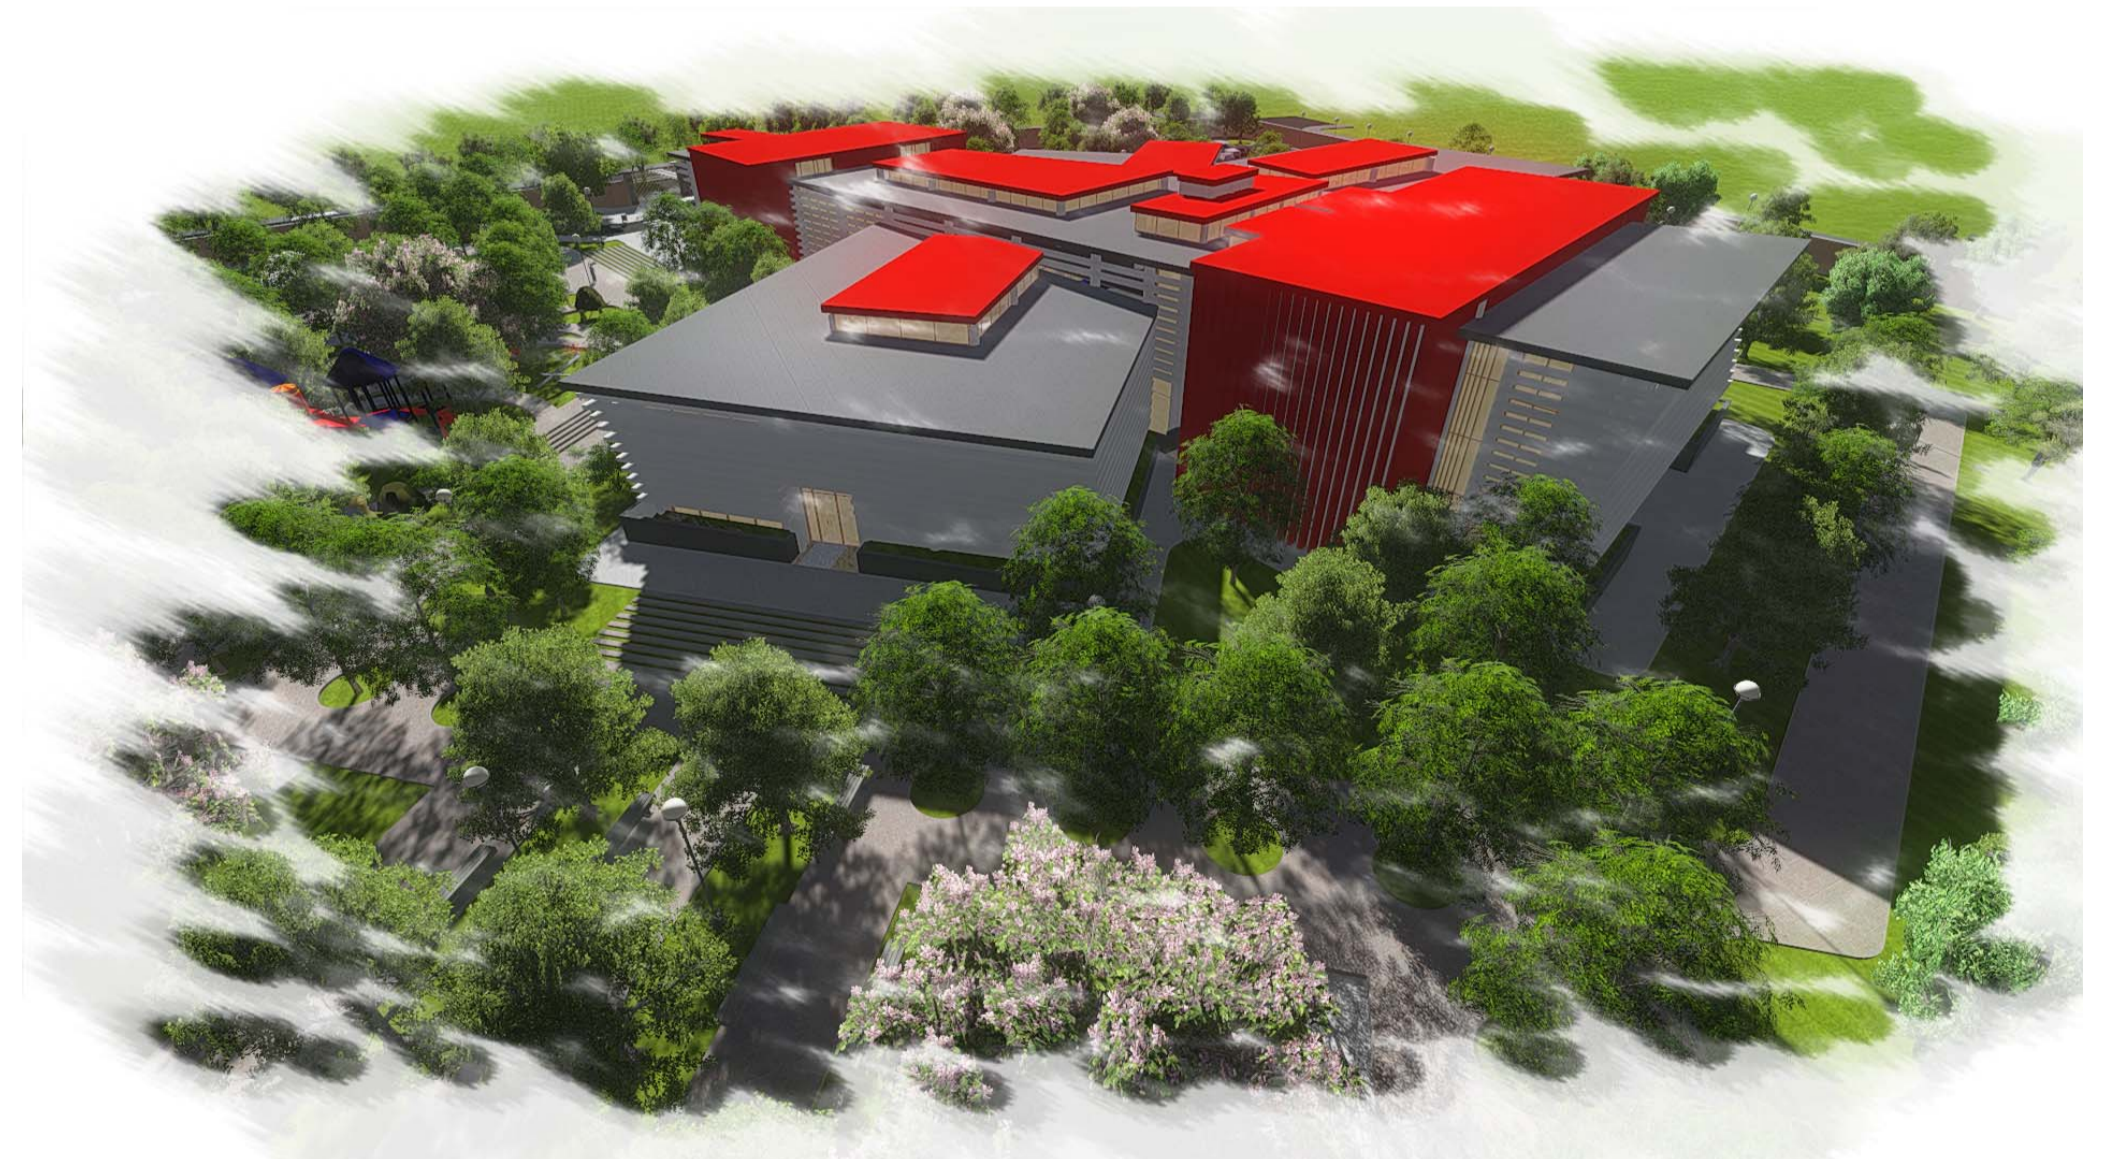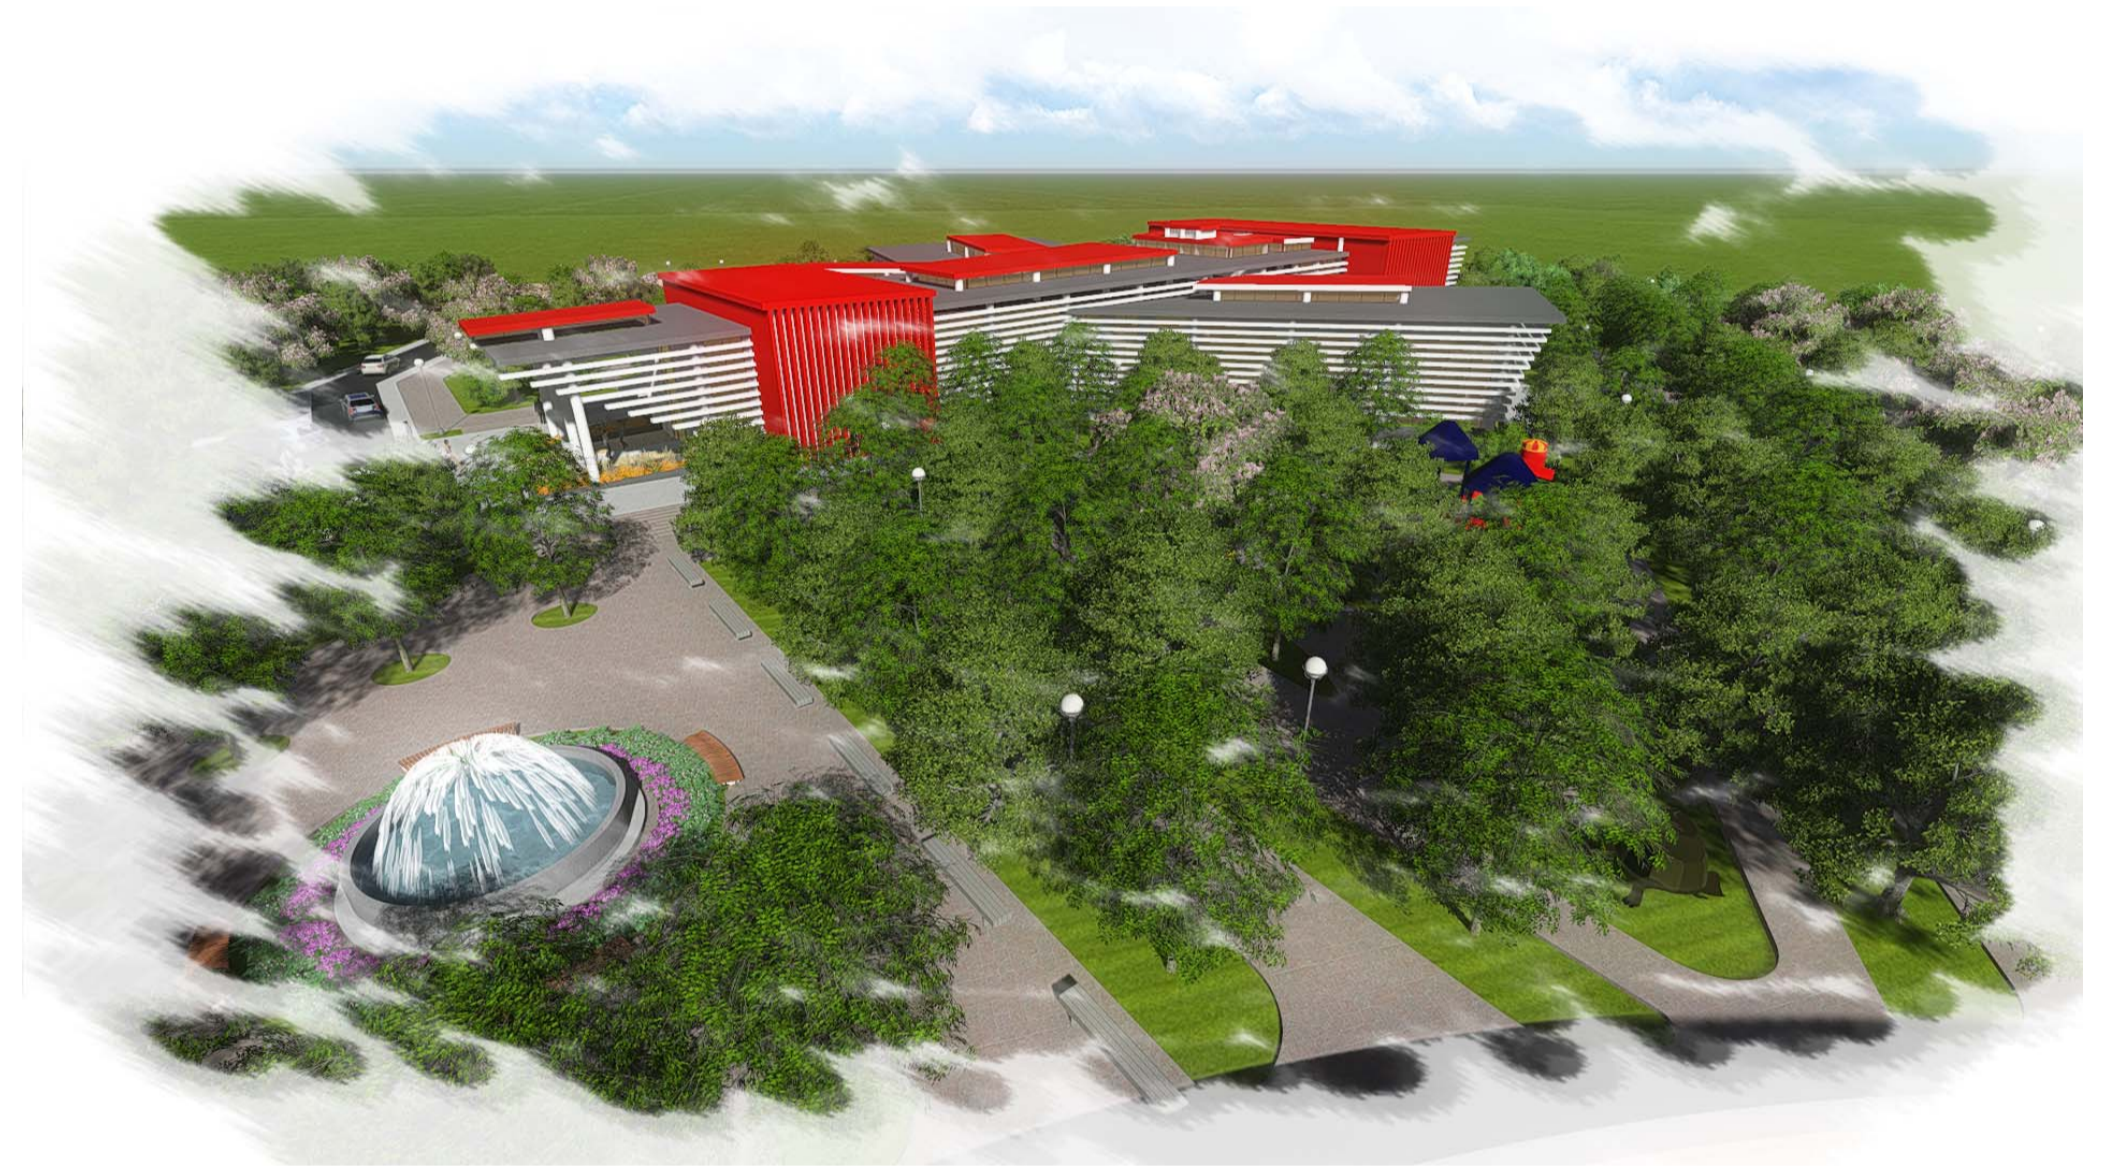

PROYECTO:  
**BIBLIOTECA PÚBLICA VIRTUAL  
MUNICIPIO DE PADCAYA**

DOC:  
ARQ. CIRO VARGAS LOPEZ  
UNIV:  
GUERRERO FERNANDEZ JHOVANA

MAYO 2016





LAMINA N°

17

ARQUITECTURA Y URBANISMO

U  
A  
J  
M  
S

PAISAJISMO.- OTOÑO-INVIerno

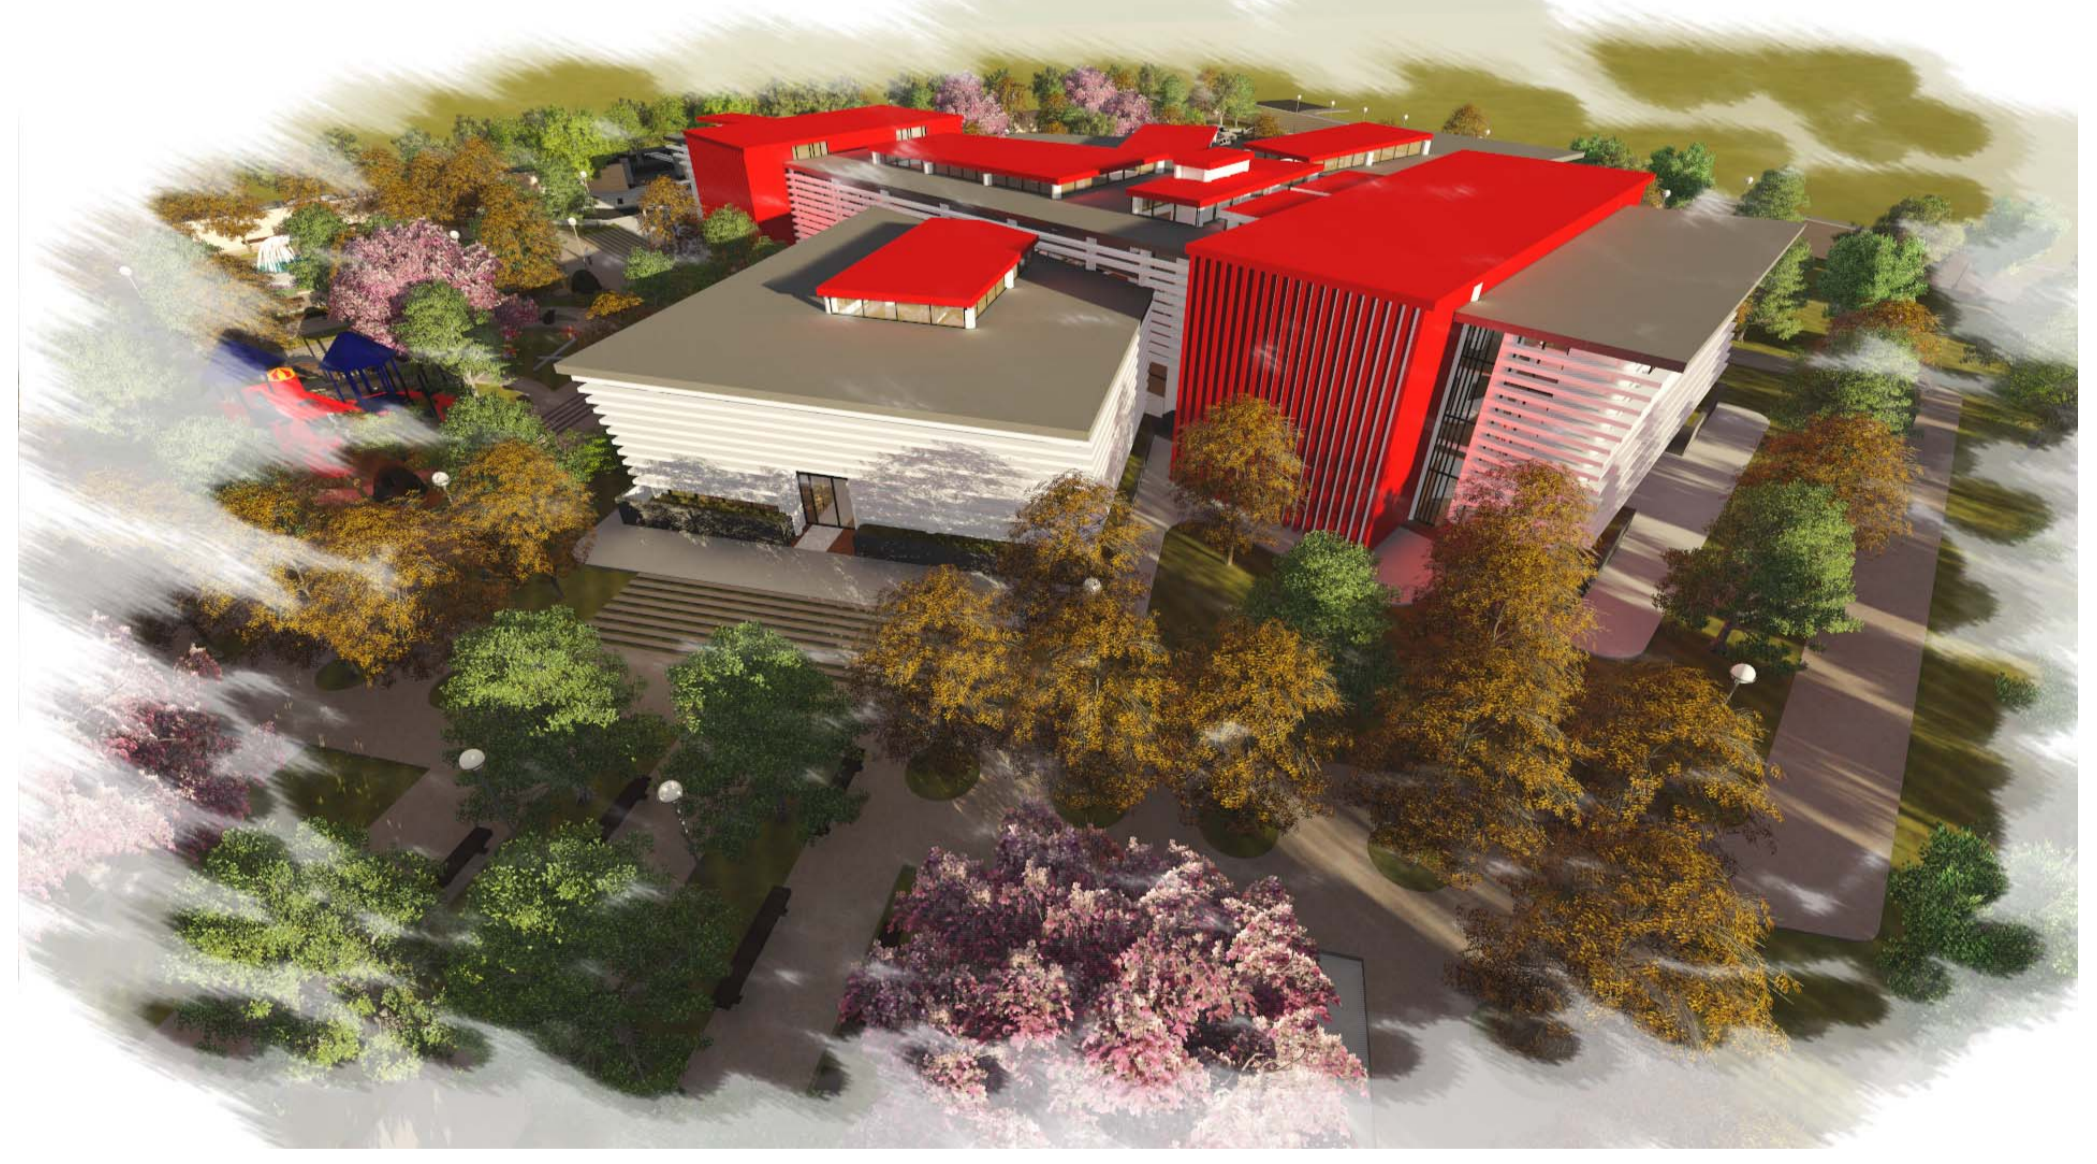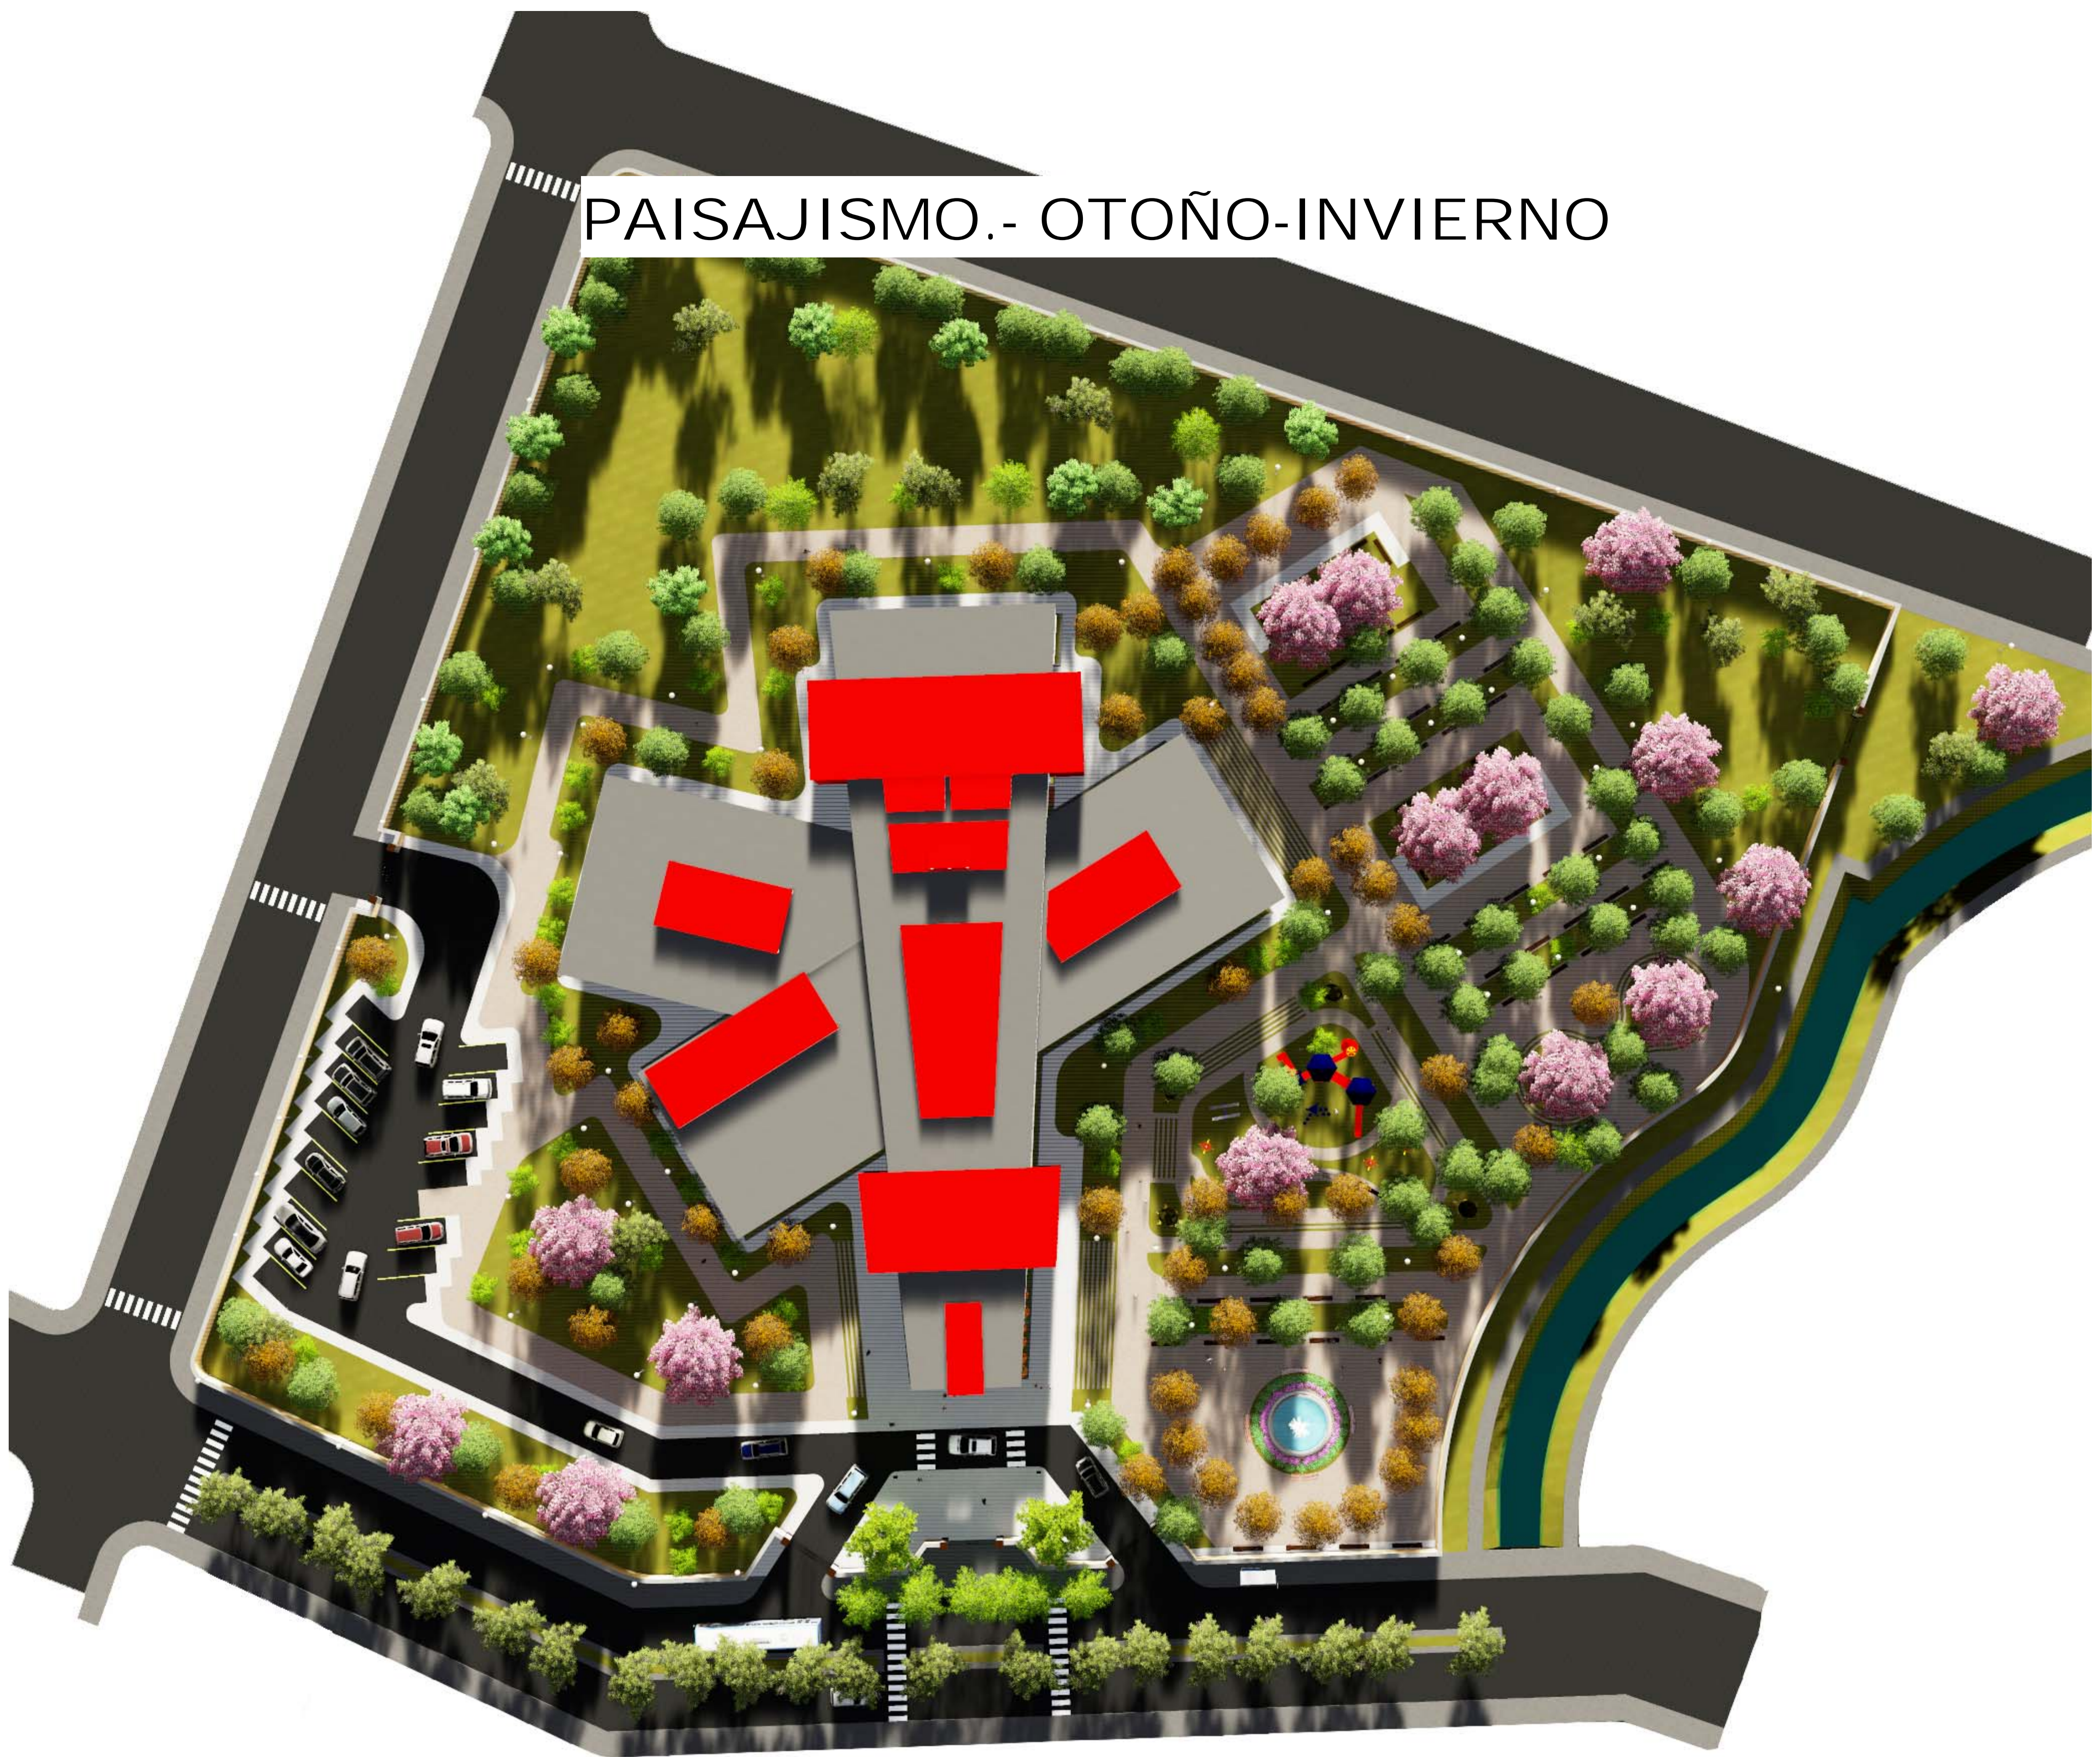


PROYECTO:  
BIBLIOTECA PÚBLICA VIRTUAL  
MUNICIPIO DE PADCAYA

DOC:  
ARQ. CIRO VARGAS LOPEZ  
UNIV:  
GUERRERO FERNANDEZ JHOVANA

MAYO 2016



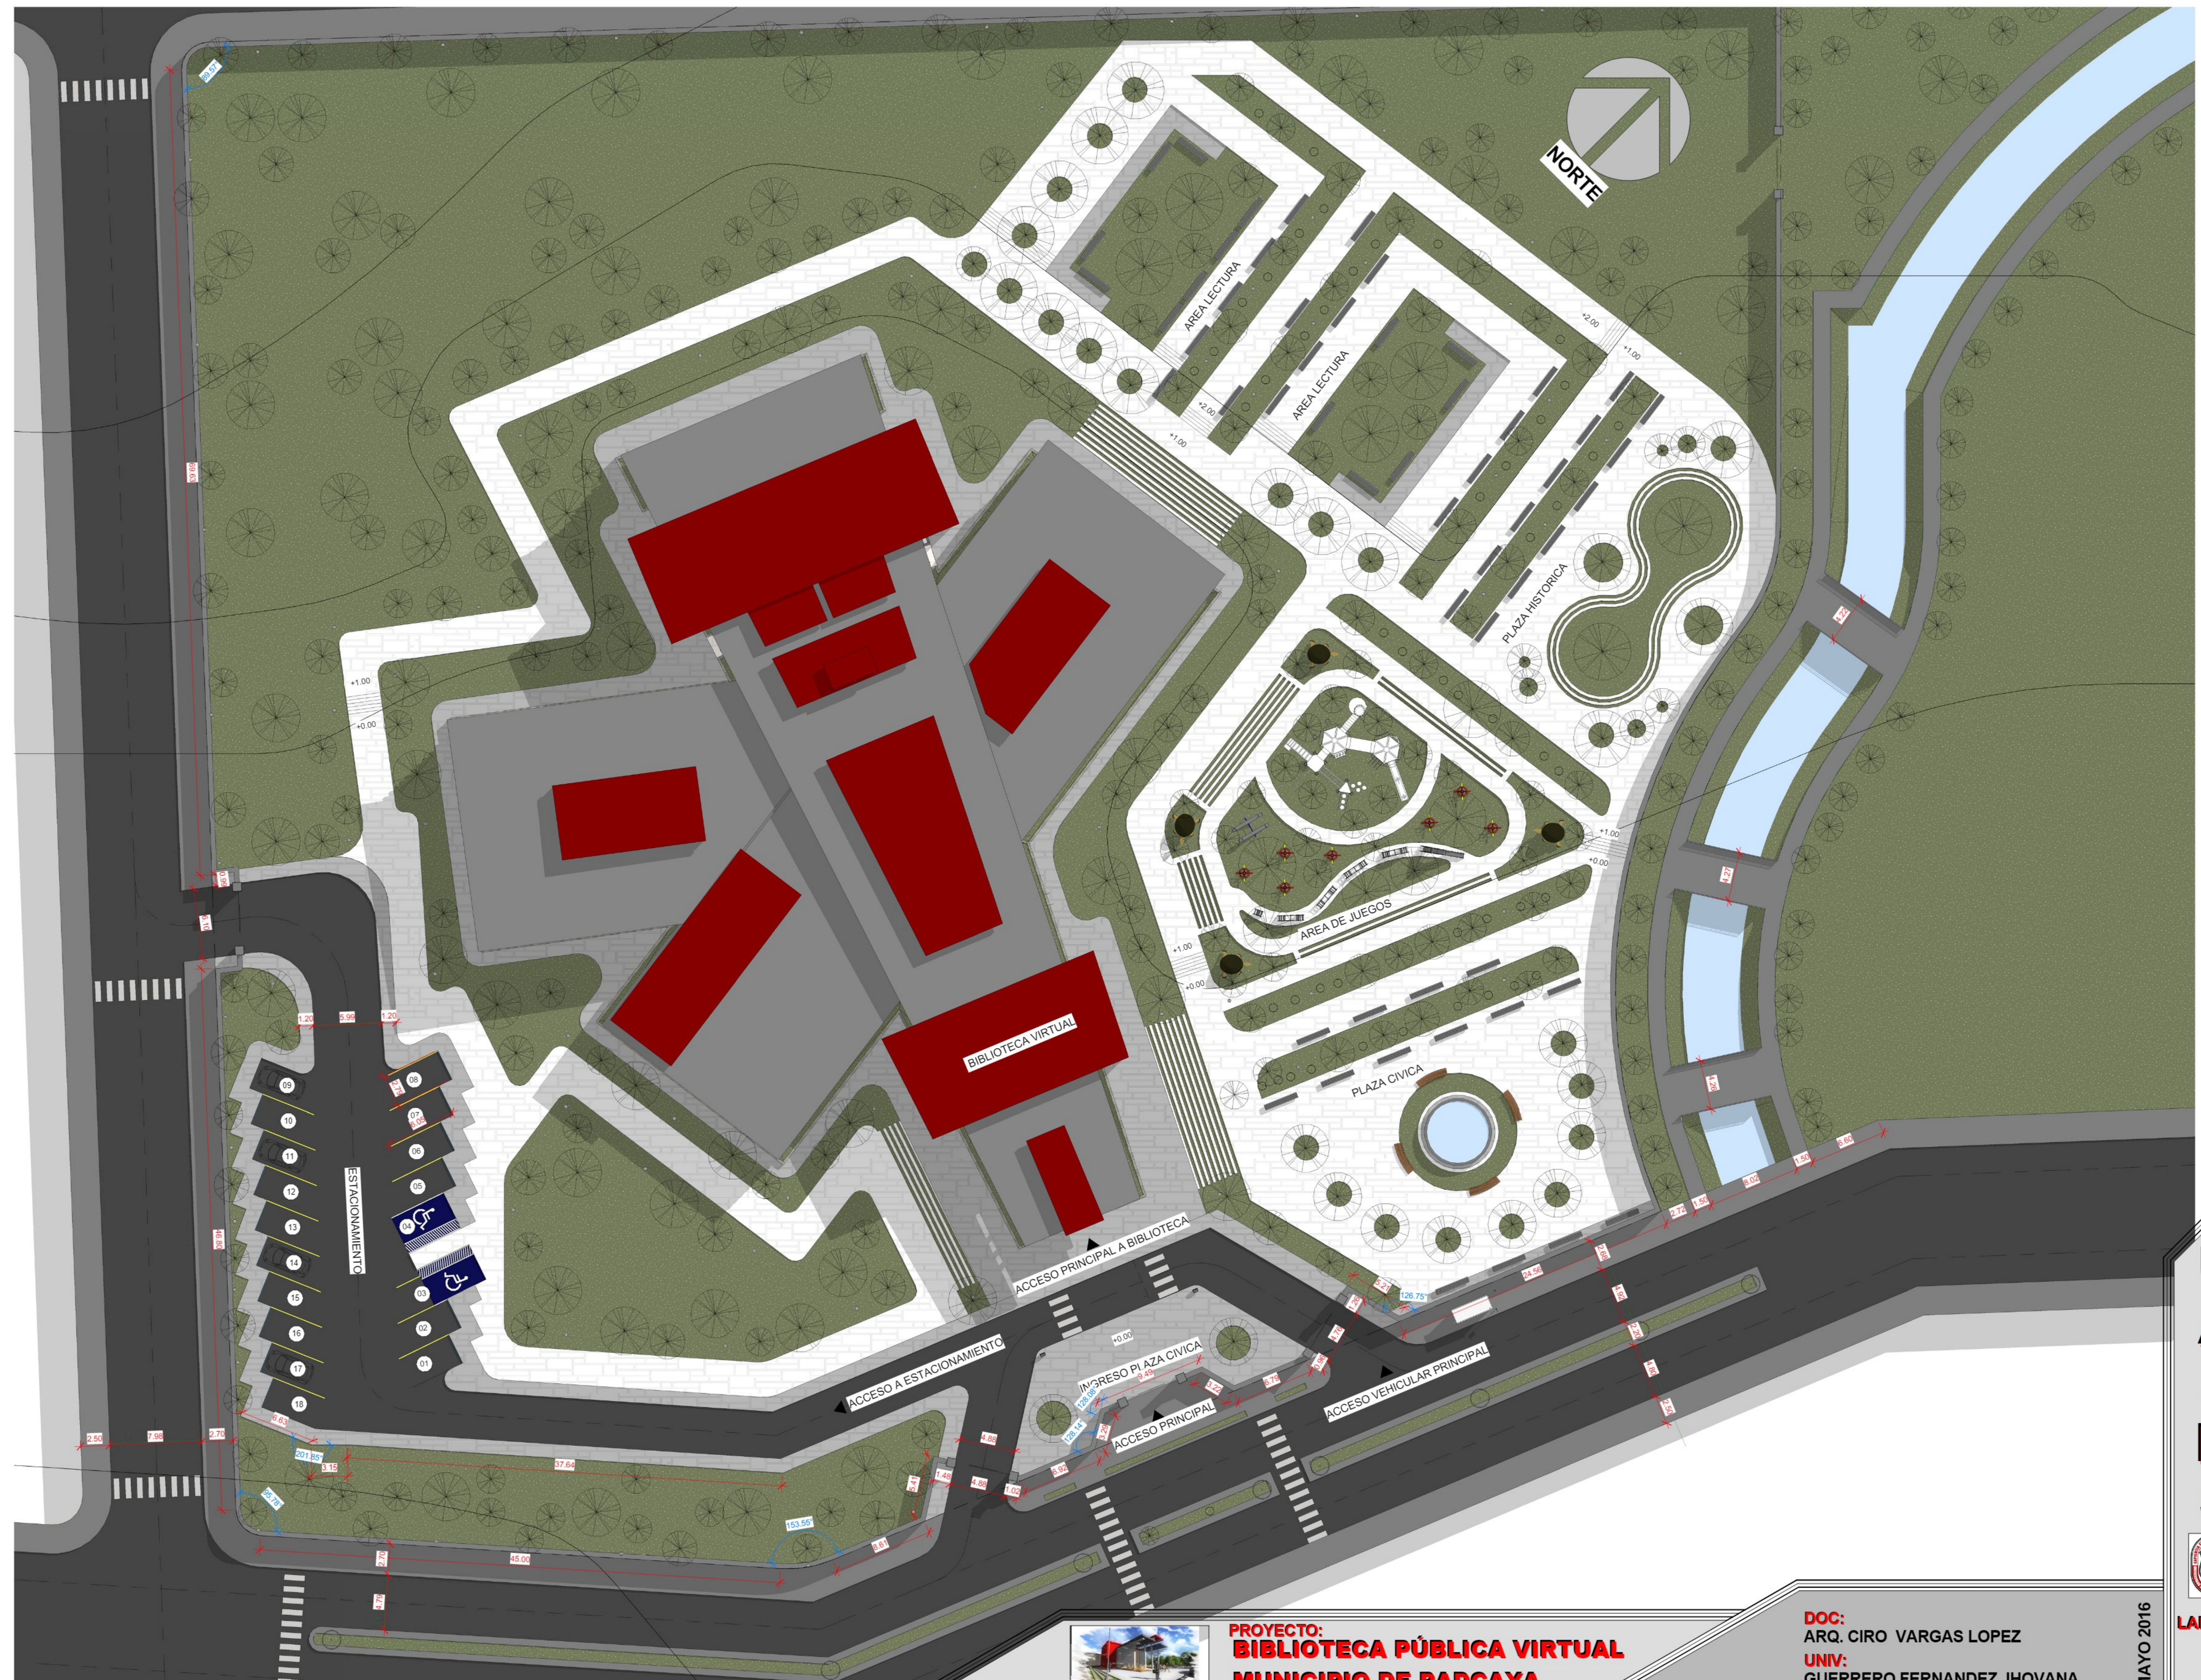

**PROYECTO:**  
**BIBLIOTECA PÚBLICA VIRTUAL**  
**MUNICIPIO DE PADCAYA**

**DOC:**  
ARQ. CIRO VARGAS LOPEZ  
**UNIV:**  
GUERRERO FERNANDEZ JHOVANA

MAYO 2016