

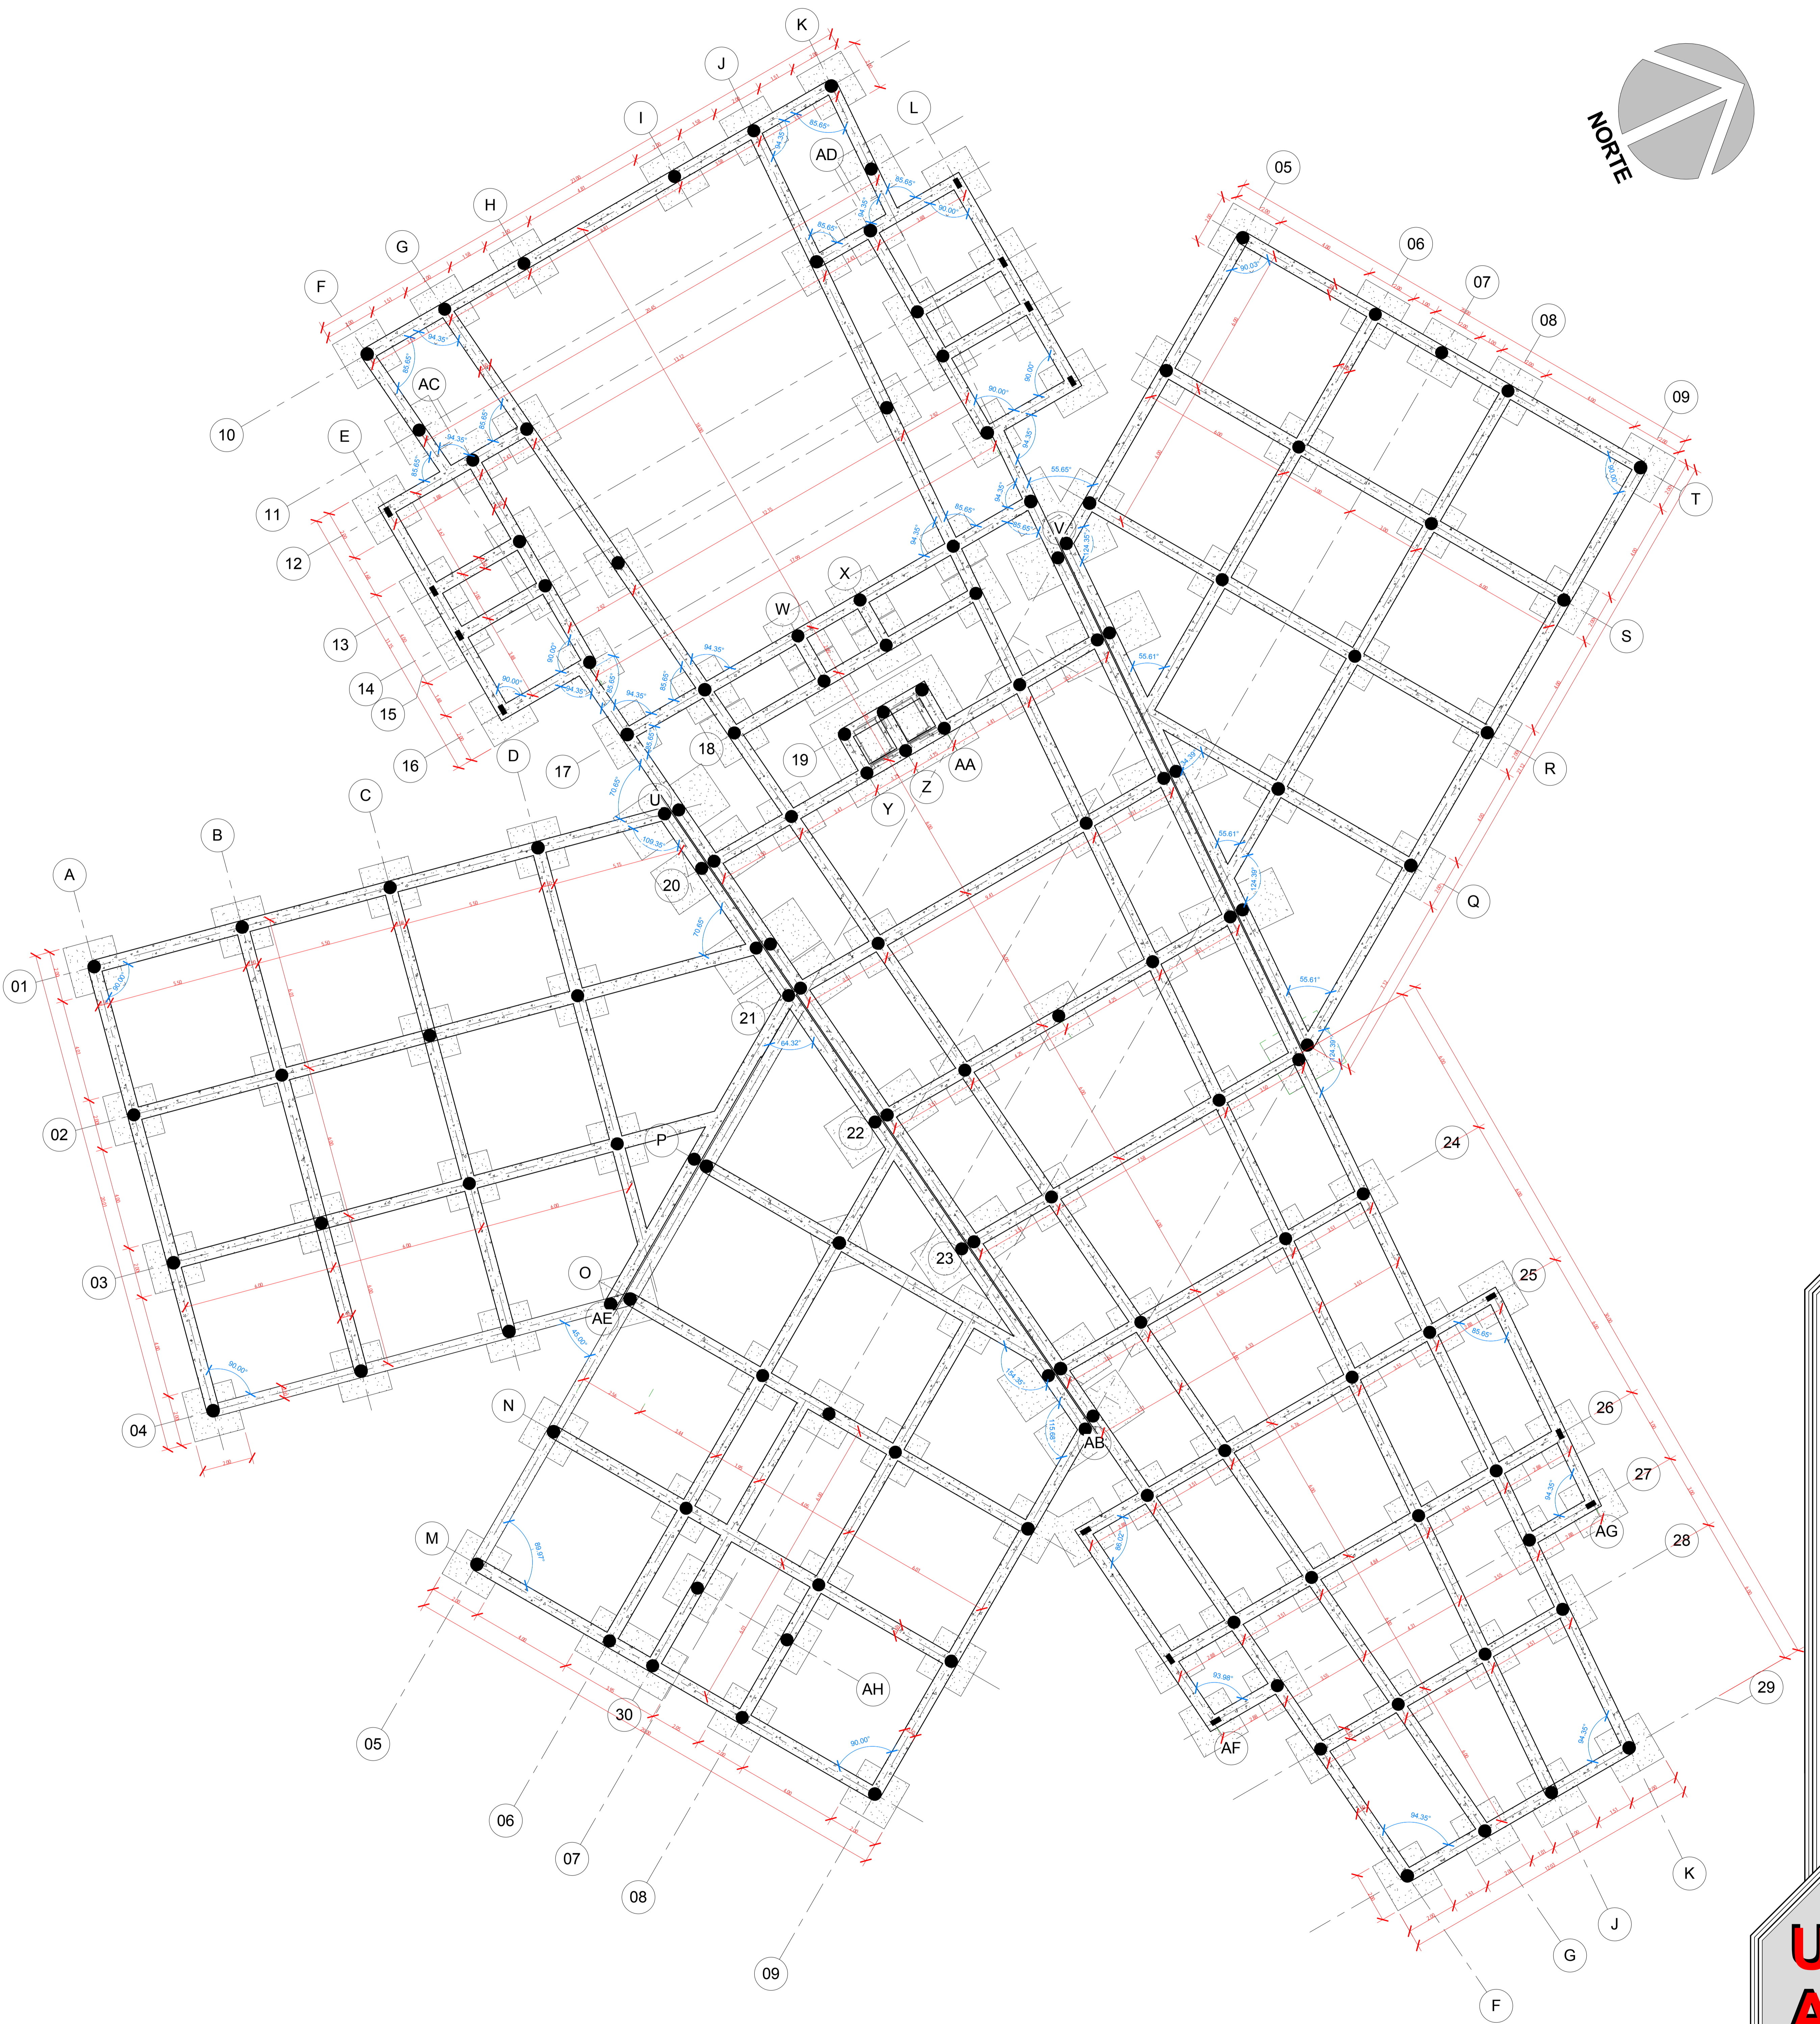


PLANTA DE CIMENTACION 1:100

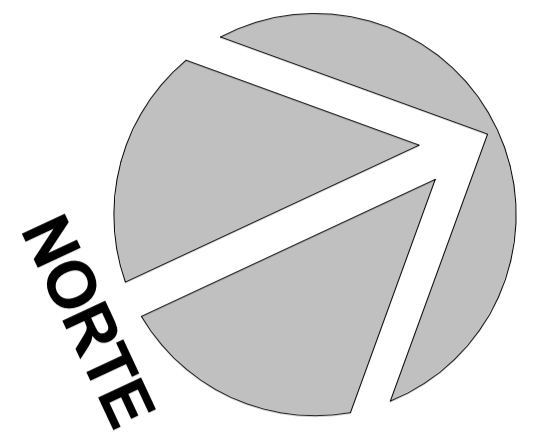

PLANTA BAJA AMOBLADA


ESC 1:100

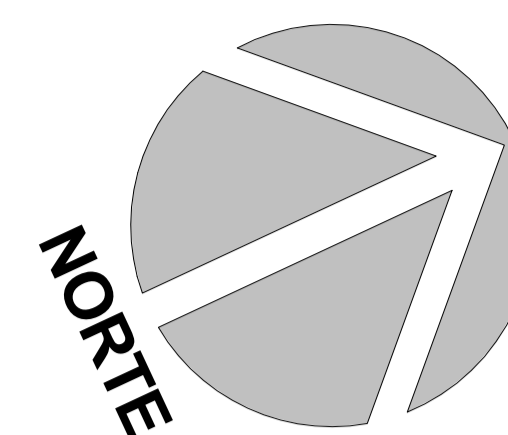

ESQUEMA DE AREAS	SUP(M2)
EXPOSICIONES EVENTUALES	143.418
AREA CONTROLADA	236.455
HALL DE DISTRIBUCION	249.324
MAPOTECA	383.775
LUDOTECA	150.449
BAÑOS	121.104
AUDITORIO	276.745
CIRCULACION	519.853

ARQUITECTURA Y URBANISMO

U
A
J
M
S

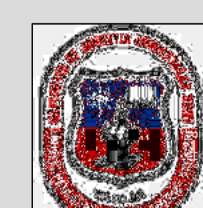

LAMINA N°

21




PROYECTO:
BIBLIOTECA PÚBLICA VIRTUAL
MUNICIPIO DE PADCAYA

DOC:
ARQ. CIRO VARGAS LOPEZ
UNIV:
GUERRERO FERNANDEZ JHOVANA


MAYO 2016

PLANTA BAJA ACOTADA 1:100

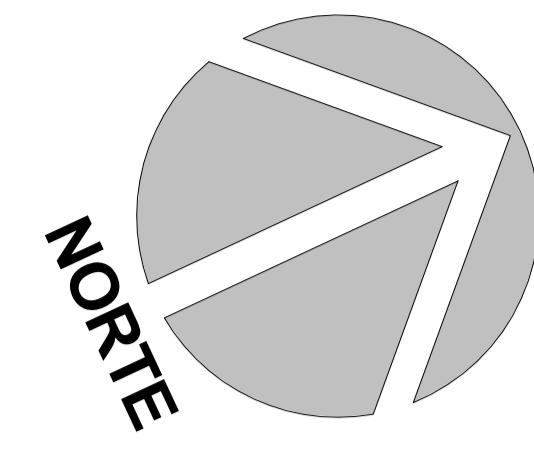

ARQUITECTURA Y URBANISMO

U
A
J
M
S

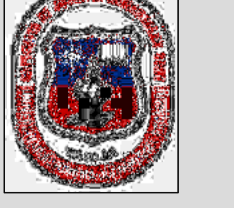

LAMINA N°

22




PROYECTO:
BIBLIOTECA PÚBLICA VIRTUAL
MUNICIPIO DE PADCAYA

DOC:
ARQ. CIRO VARGAS LOPEZ
UNIV:
GUERRERO FERNANDEZ JHOVANA

MAYO 2016

PLANTA ALTA AMOBLADA


ESC 1:100

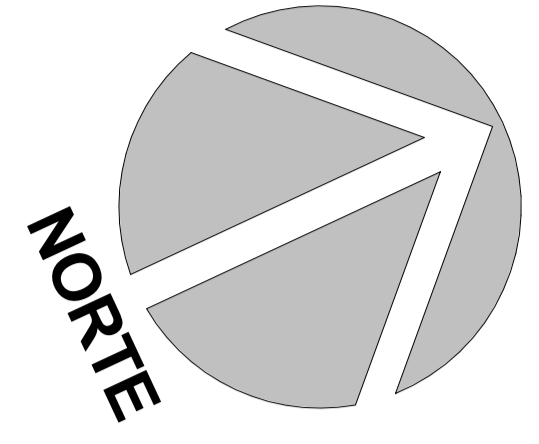

ESQUEMA DE AREAS	SUP(M2)
AREA VIRTUAL	193.108
HEMEROTECA	253.632
LECTURA PARA NIÑOS	126.308
JUEGOS DIDACTICOS	29.522
AULA PEDAGOGICA INTERACTIVA	69.783
BAÑOS	118.563
DIRECCION Y ADMINISTRACION	177.691
CAFETERIA	136.588
AREA CONTROLADA	108.004
AREA DE ESPERA	100.185
CIRCULACION	575.676

ARQUITECTURA Y URBANISMO

U
A
J
M
S

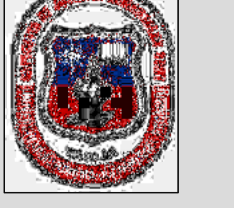

PROYECTO:
BIBLIOTECA PÚBLICA VIRTUAL
MUNICIPIO DE PADCAYA

DOC:
ARQ. CIRO VARGAS LOPEZ
UNIV:
GUERRERO FERNANDEZ JHOVANA

MAYO 2016

LAMINA N°

23