


PLANTA ALTA ACOTADA 1:100

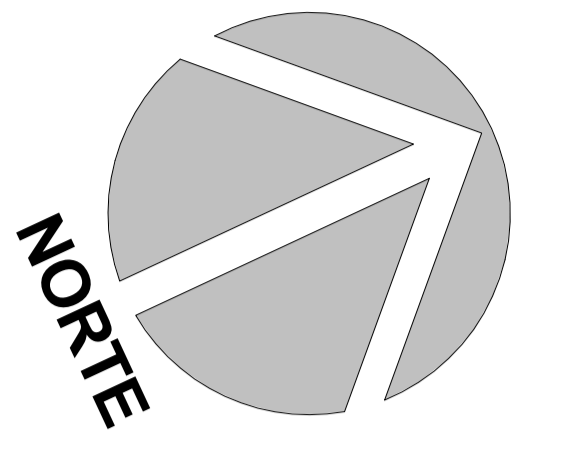

ARQUITECTURA Y URBANISMO

U
A
J
M
S



LAMINA N°

24




PROYECTO:
BIBLIOTECA PÚBLICA VIRTUAL
MUNICIPIO DE PADCAYA

DOC:
ARQ. CIRO VARGAS LOPEZ
UNIV:
GUERRERO FERNANDEZ JHOVANA

MAYO 2016


PLANTA.- CUBIERTAS 1:100

NORTE

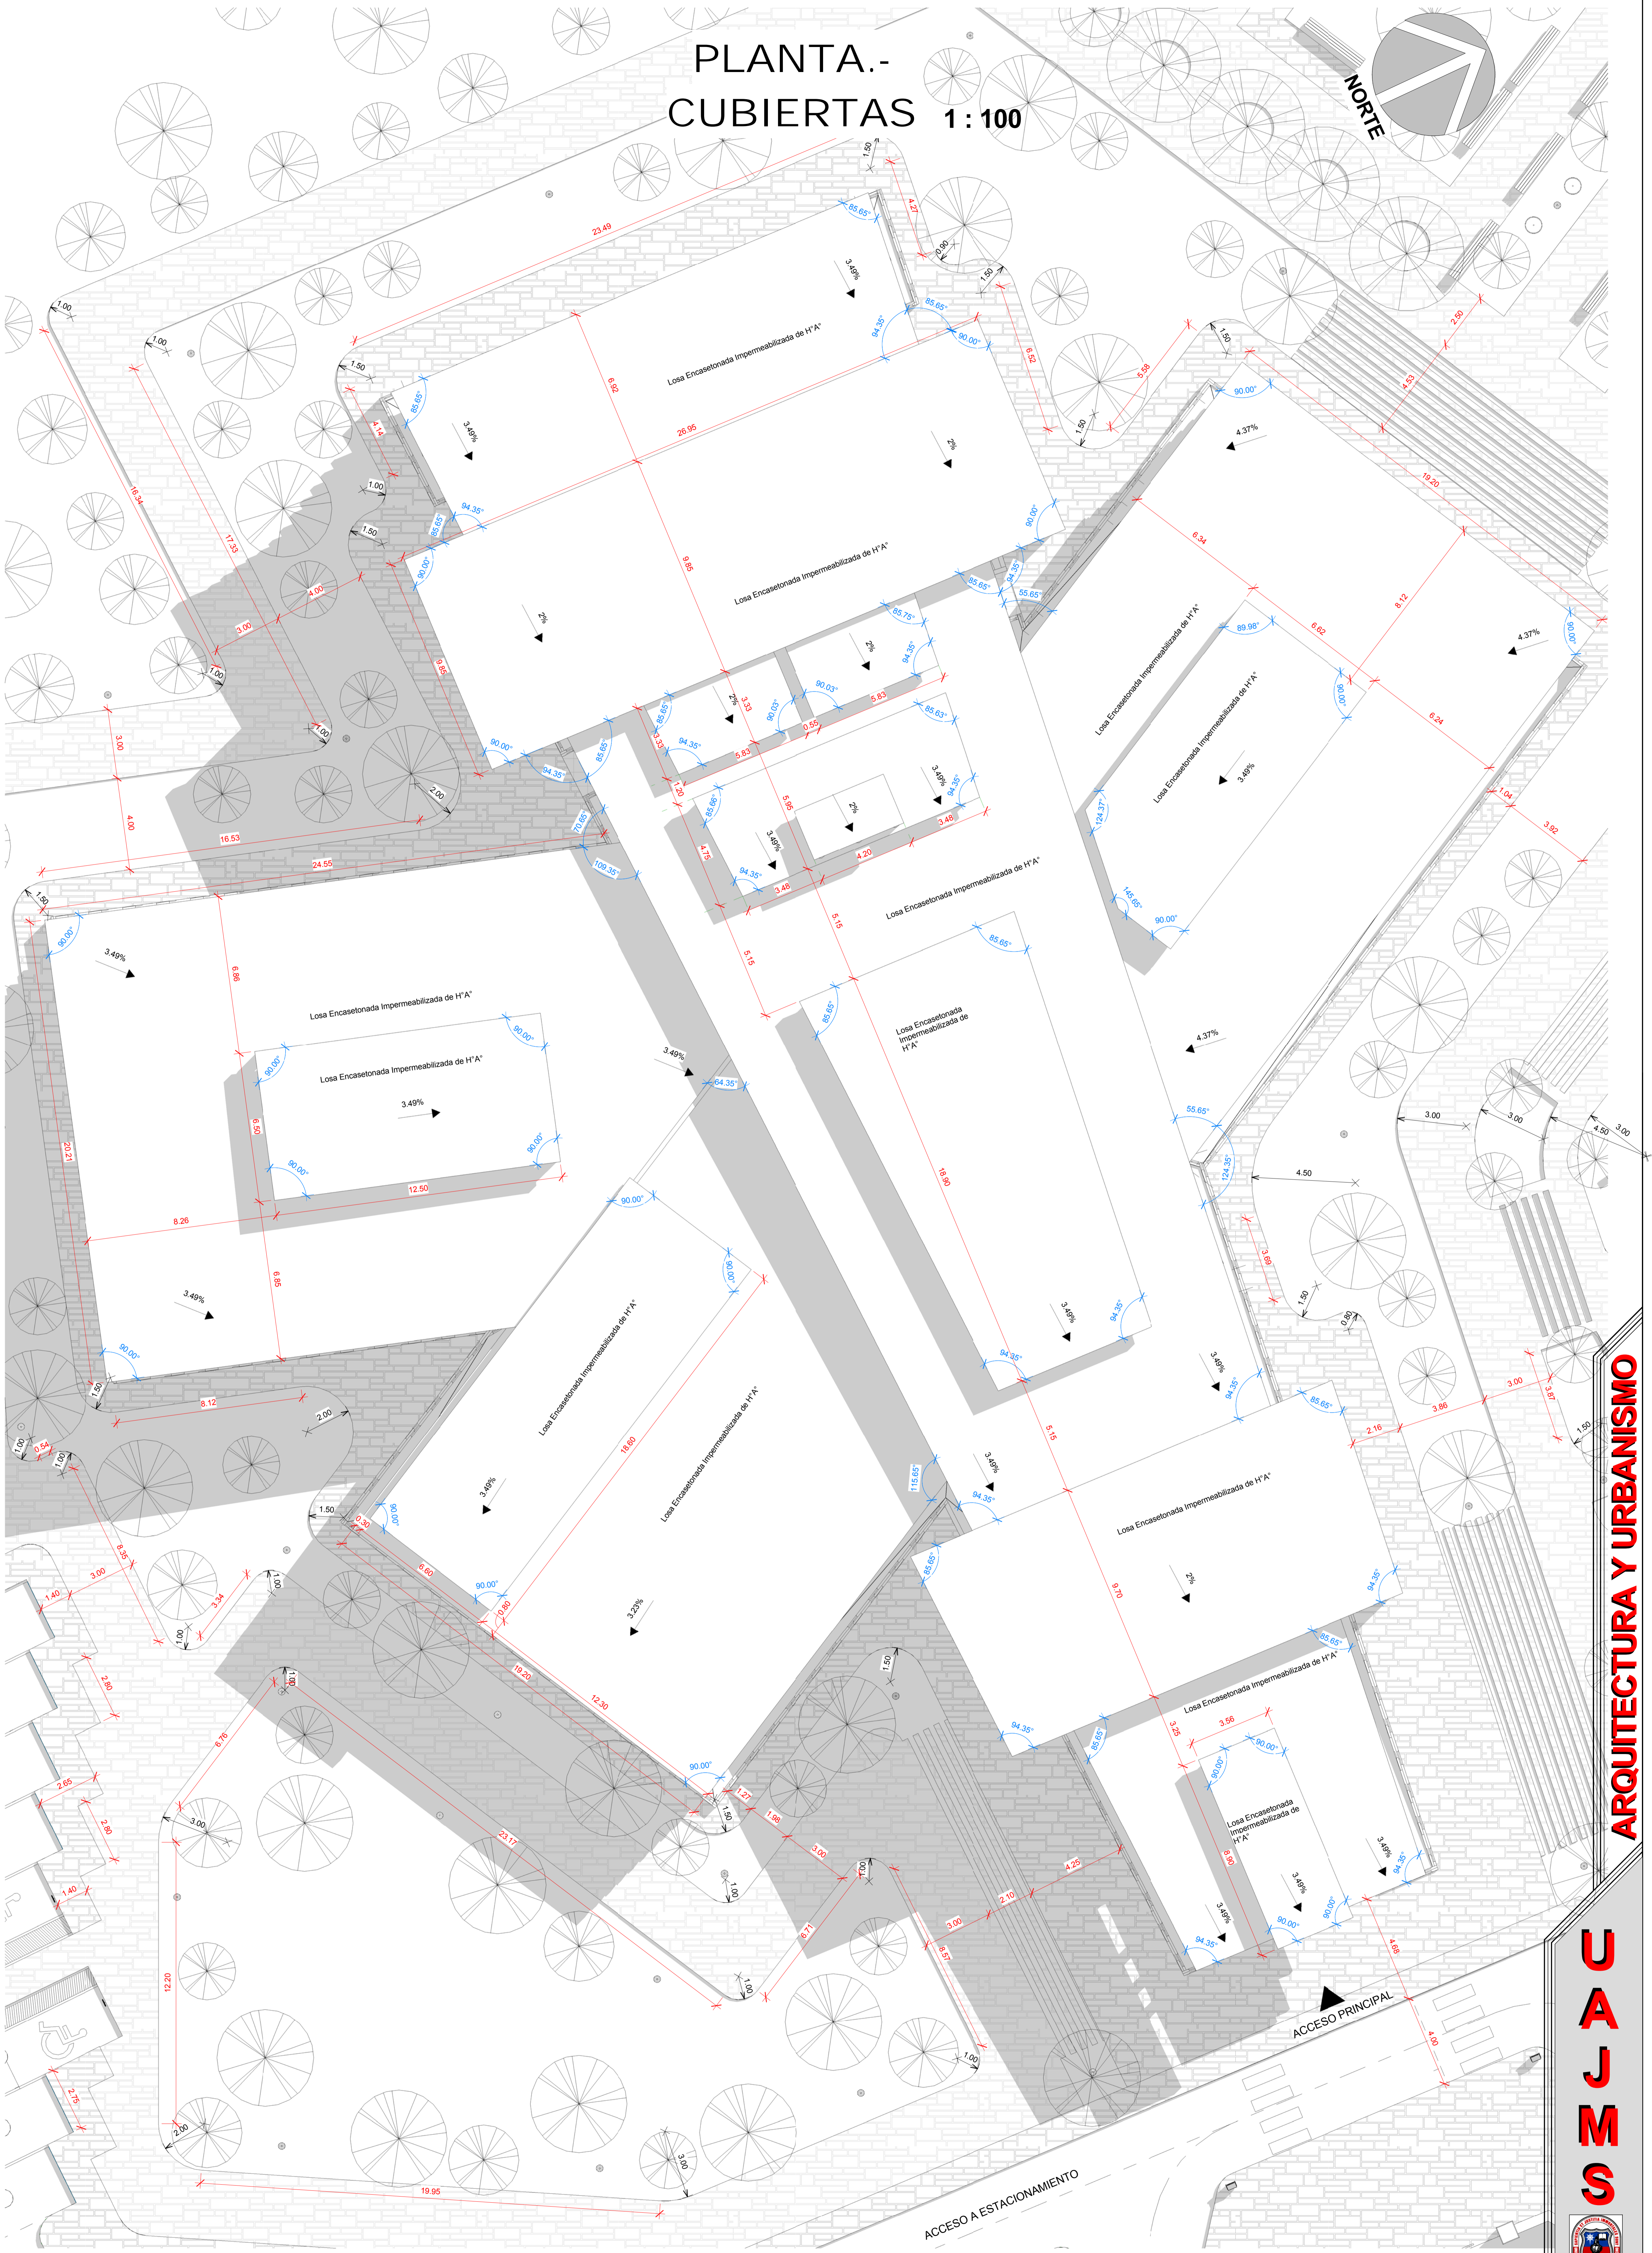

ARQUITECTURA Y URBANISMO

U
A
J
M
S

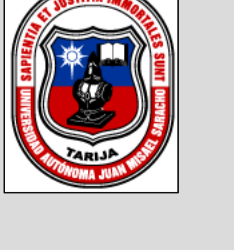

LAMINA N°

25




PROYECTO:
BIBLIOTECA PÚBLICA VIRTUAL
MUNICIPIO DE PADCAYA


DOC:
ARQ. CIRO VARGAS LOPEZ
UNIV:
GUERRERO FERNANDEZ JHOVANA

MAYO 2016

CORTE A-A ESC 1:100

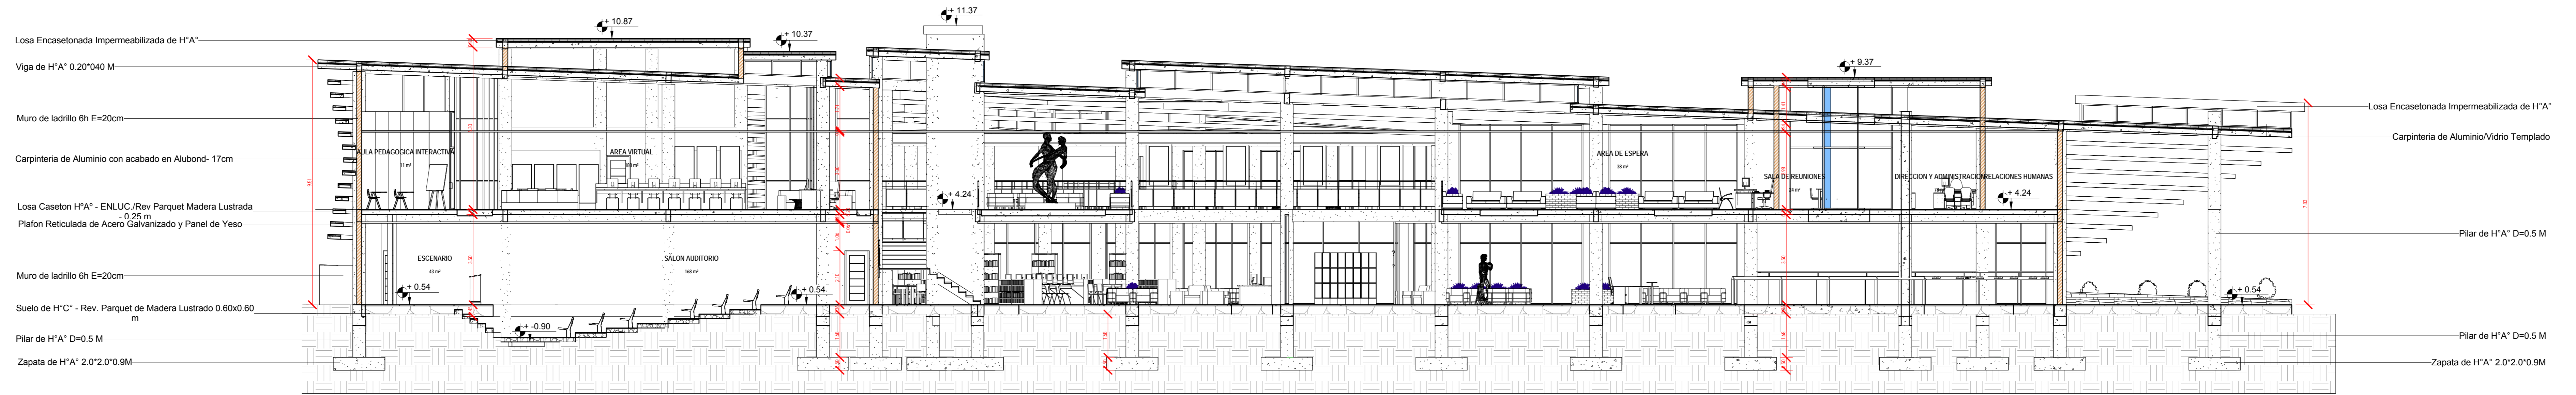

CORTE B-B ESC 1:100

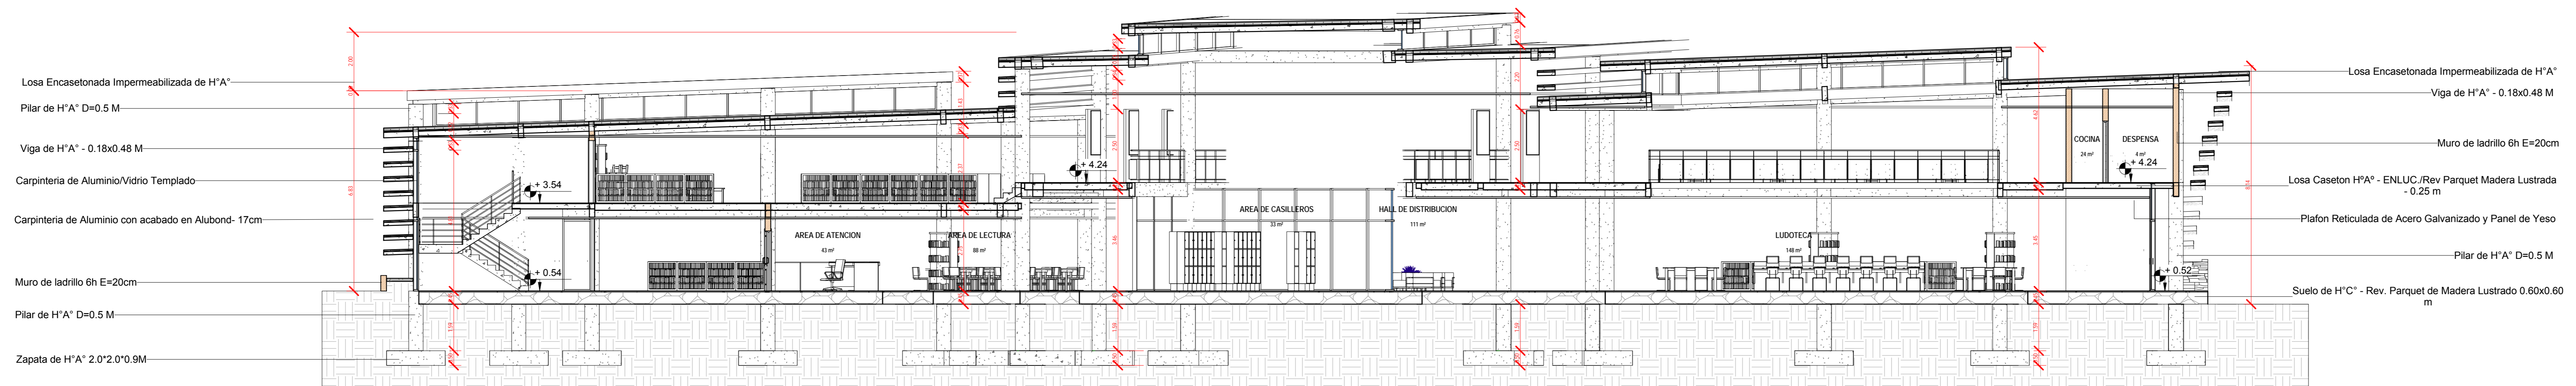

CORTE C-C ESC 1:100

