


AEROPUERTO CAP. ORIEL LEA PLAZA

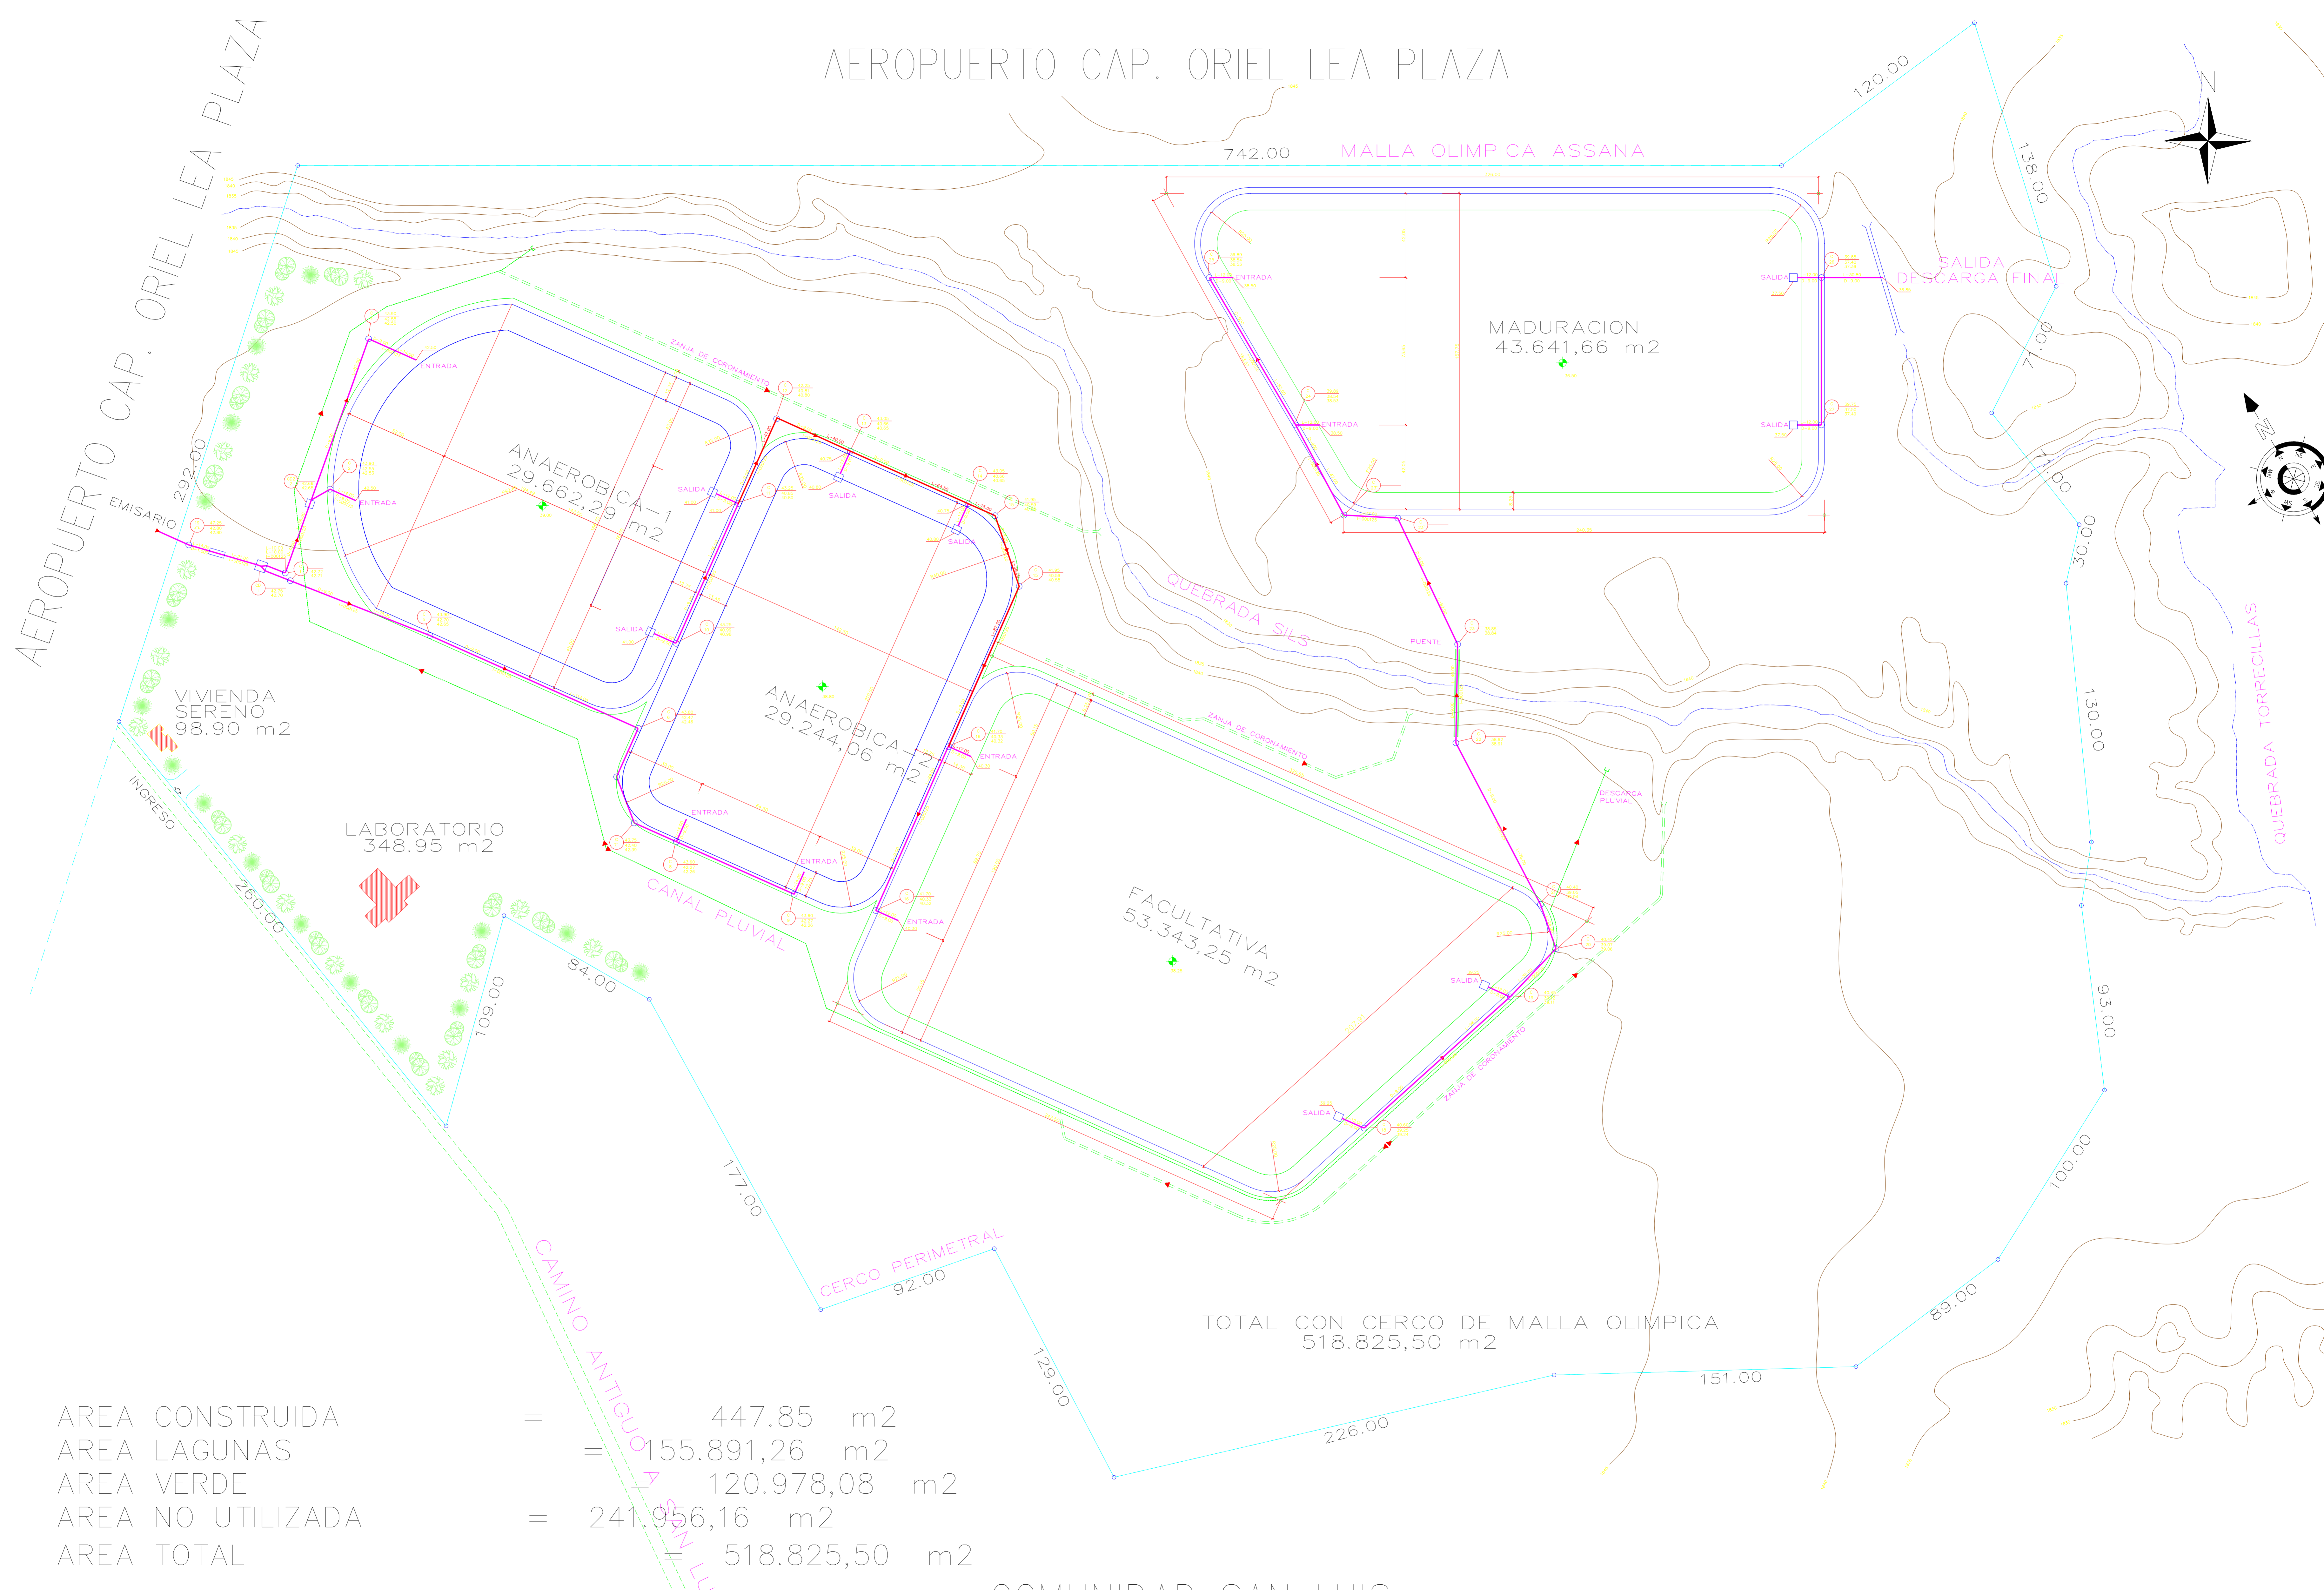

TOTAL CON CERCO DE MALLA OLIMPICA
518.825,50 m²

AREA CONSTRUIDA	=	447.85	m ²
AREA LAGUNAS	=	155.891,26	m ²
AREA VERDE	=	120.978,08	m ²
AREA NO UTILIZADA	=	241.956,16	m ²
AREA TOTAL	=	518.825,50	m ²

COMUNIDAD SAN LUIS

UNIVERSIDAD AUTÓNOMA JUAN MISAEL SARACHO
FACULTAD DE CIENCIAS Y TECNOLOGÍA
CARRERA DE INGENIERIA CIVIL

Univ.: ANELL VELASQUEZ FENANDEZ

Tesis: DETERMINACIÓN DEL COEFICIENTE DE RETORNO DE AGUAS RESIDUALES PARA EL ÁREA DE APORTE DE LA PLANTA DE TRATAMIENTO DE SAN LUIS

Plano: PLANTA DE TRATAMIENTO DE SAN LUIS
Fecha: Julio del 2019
Escala: 1:1.200

Nº de Lámina
3/3

PLANO DE RED DE AGUA POTABLE CIUDAD TARIJA

POZO CIRCUNVALACION	P3	P4	POZO LAS BARRANCA	P33
POZO AVT	P3-A	P3-B	POZO 15	P33
WFO	P4	P5	POZO SAN JACINTO	P34-A
LOLVIVR	P7	P8	POZO SAN SALVADOR - TORRECALAS	P34-B
	P9	P10	POZO LOS BLANCOS	P35
	P11	P12	POZO VELA	P37
POZO DANIEL CAMPOS	P13	P14	POZO SAN JACINTO A	P38 A
POZO SAN BERNARDO	P13-A	P13-B	POZO SAN JACINTO B	P38 B
POZO EL CONSTRUCTOR	P13-A	P13-B	POZO VALLE HERMOZO	P39
POZO PEDRO ANTONIO FLORES	P13	P14	POZO STADIUM (P4)	P40
POZO ESTACION	P14-A	P14-B	POZO 27 DE MAYO	P40
POZO LAS ESPERANZAS	P15	P16	POZO GUANAJUVIR II (P4)	P41
POZO MARCELO CASAPURO	P16	P17	POZO GUANAJUVIR III (P4)	P42
POZO BARRIO FATIMA	P17-A	P17-B	POZO ANDALUZE (P4)	P43
POZO VILLA RUBEN	P18	P19	POZO PEDRO ANTONIO FLORES II (P4)	P44
POZO MONTE BLANCO	P18-A	P18-B	POZO MARCELO CASAPURO II (P4)	P45
POZO SIMON BOLIVAR	P19	P20	POZO N. S. ANTONIO INDUSTRIAL (P4)	P46
POZO CANCEL PUBLICA	P20	P21	POZO SIMON BOLIVAR II (P4)	P47
POZO AEROPUERTO	P22	P23	POZO SAN JORGE (P4)	P48
POZO F.A.S.	P24	P25	POZO SAN GERONIMO (P4)	P49
POZO SAN JORGE	P26	P27	POZO SANTA ROSA (P4)	P50
			POZO MONTE CRISTO (P4)	P51
				P52

