


Referencia	
Colector B	
Colector C	
Colector D	
Colector F	
Descripción de Colectores	F10
Pisos Quebrados	
Áreas fiscales	
Delimitación de Casco Central	
Dirección de flujo	
Cotas	EL. 1874.73



**PLANO DE COLECTORES Y DIRECCIÓN DE FLUJO**  
 ESC. 1:2000

RIO GUADALQUIVIR

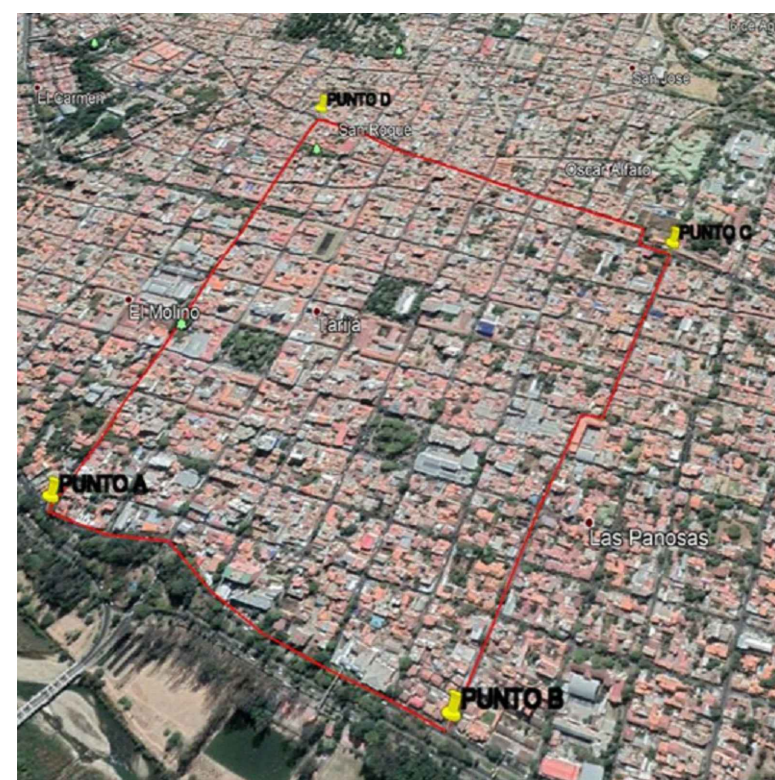

Referencia	
Colector B	
Colector C	
Colector D	
Colector F	
Descripción de Colectores	F10
Pisos Quebradas	
Áreas Sociales	
Delimitación de Casco Central	



**PLANO EN PLANTA  
ÁREAS DE APORTE**  
ESC. 1:2000



UNIVERSIDAD AUTÓNOMA JUAN MISAEL SARACHO  
FACULTAD DE CIENCIAS Y TECNOLOGÍA  
INGENIERÍA CIVIL

PROYECTO:  
"EVALUACIÓN DEL DRENAJE URBANO  
APLICADO AL CASCO CENTRAL DE LA CIUDAD  
DE TARIJA"

CONTENIDO:  
PLANO EN PLANTA DE ÁREAS DE APORTE


vºBº

UNIVERSITARIO:  
RAÚL TORREZ DOMINGUEZ

FECHA:  
TARIJA, MARZO 2023

ESCALA:  
1:2000

LAMINA:  
1/3

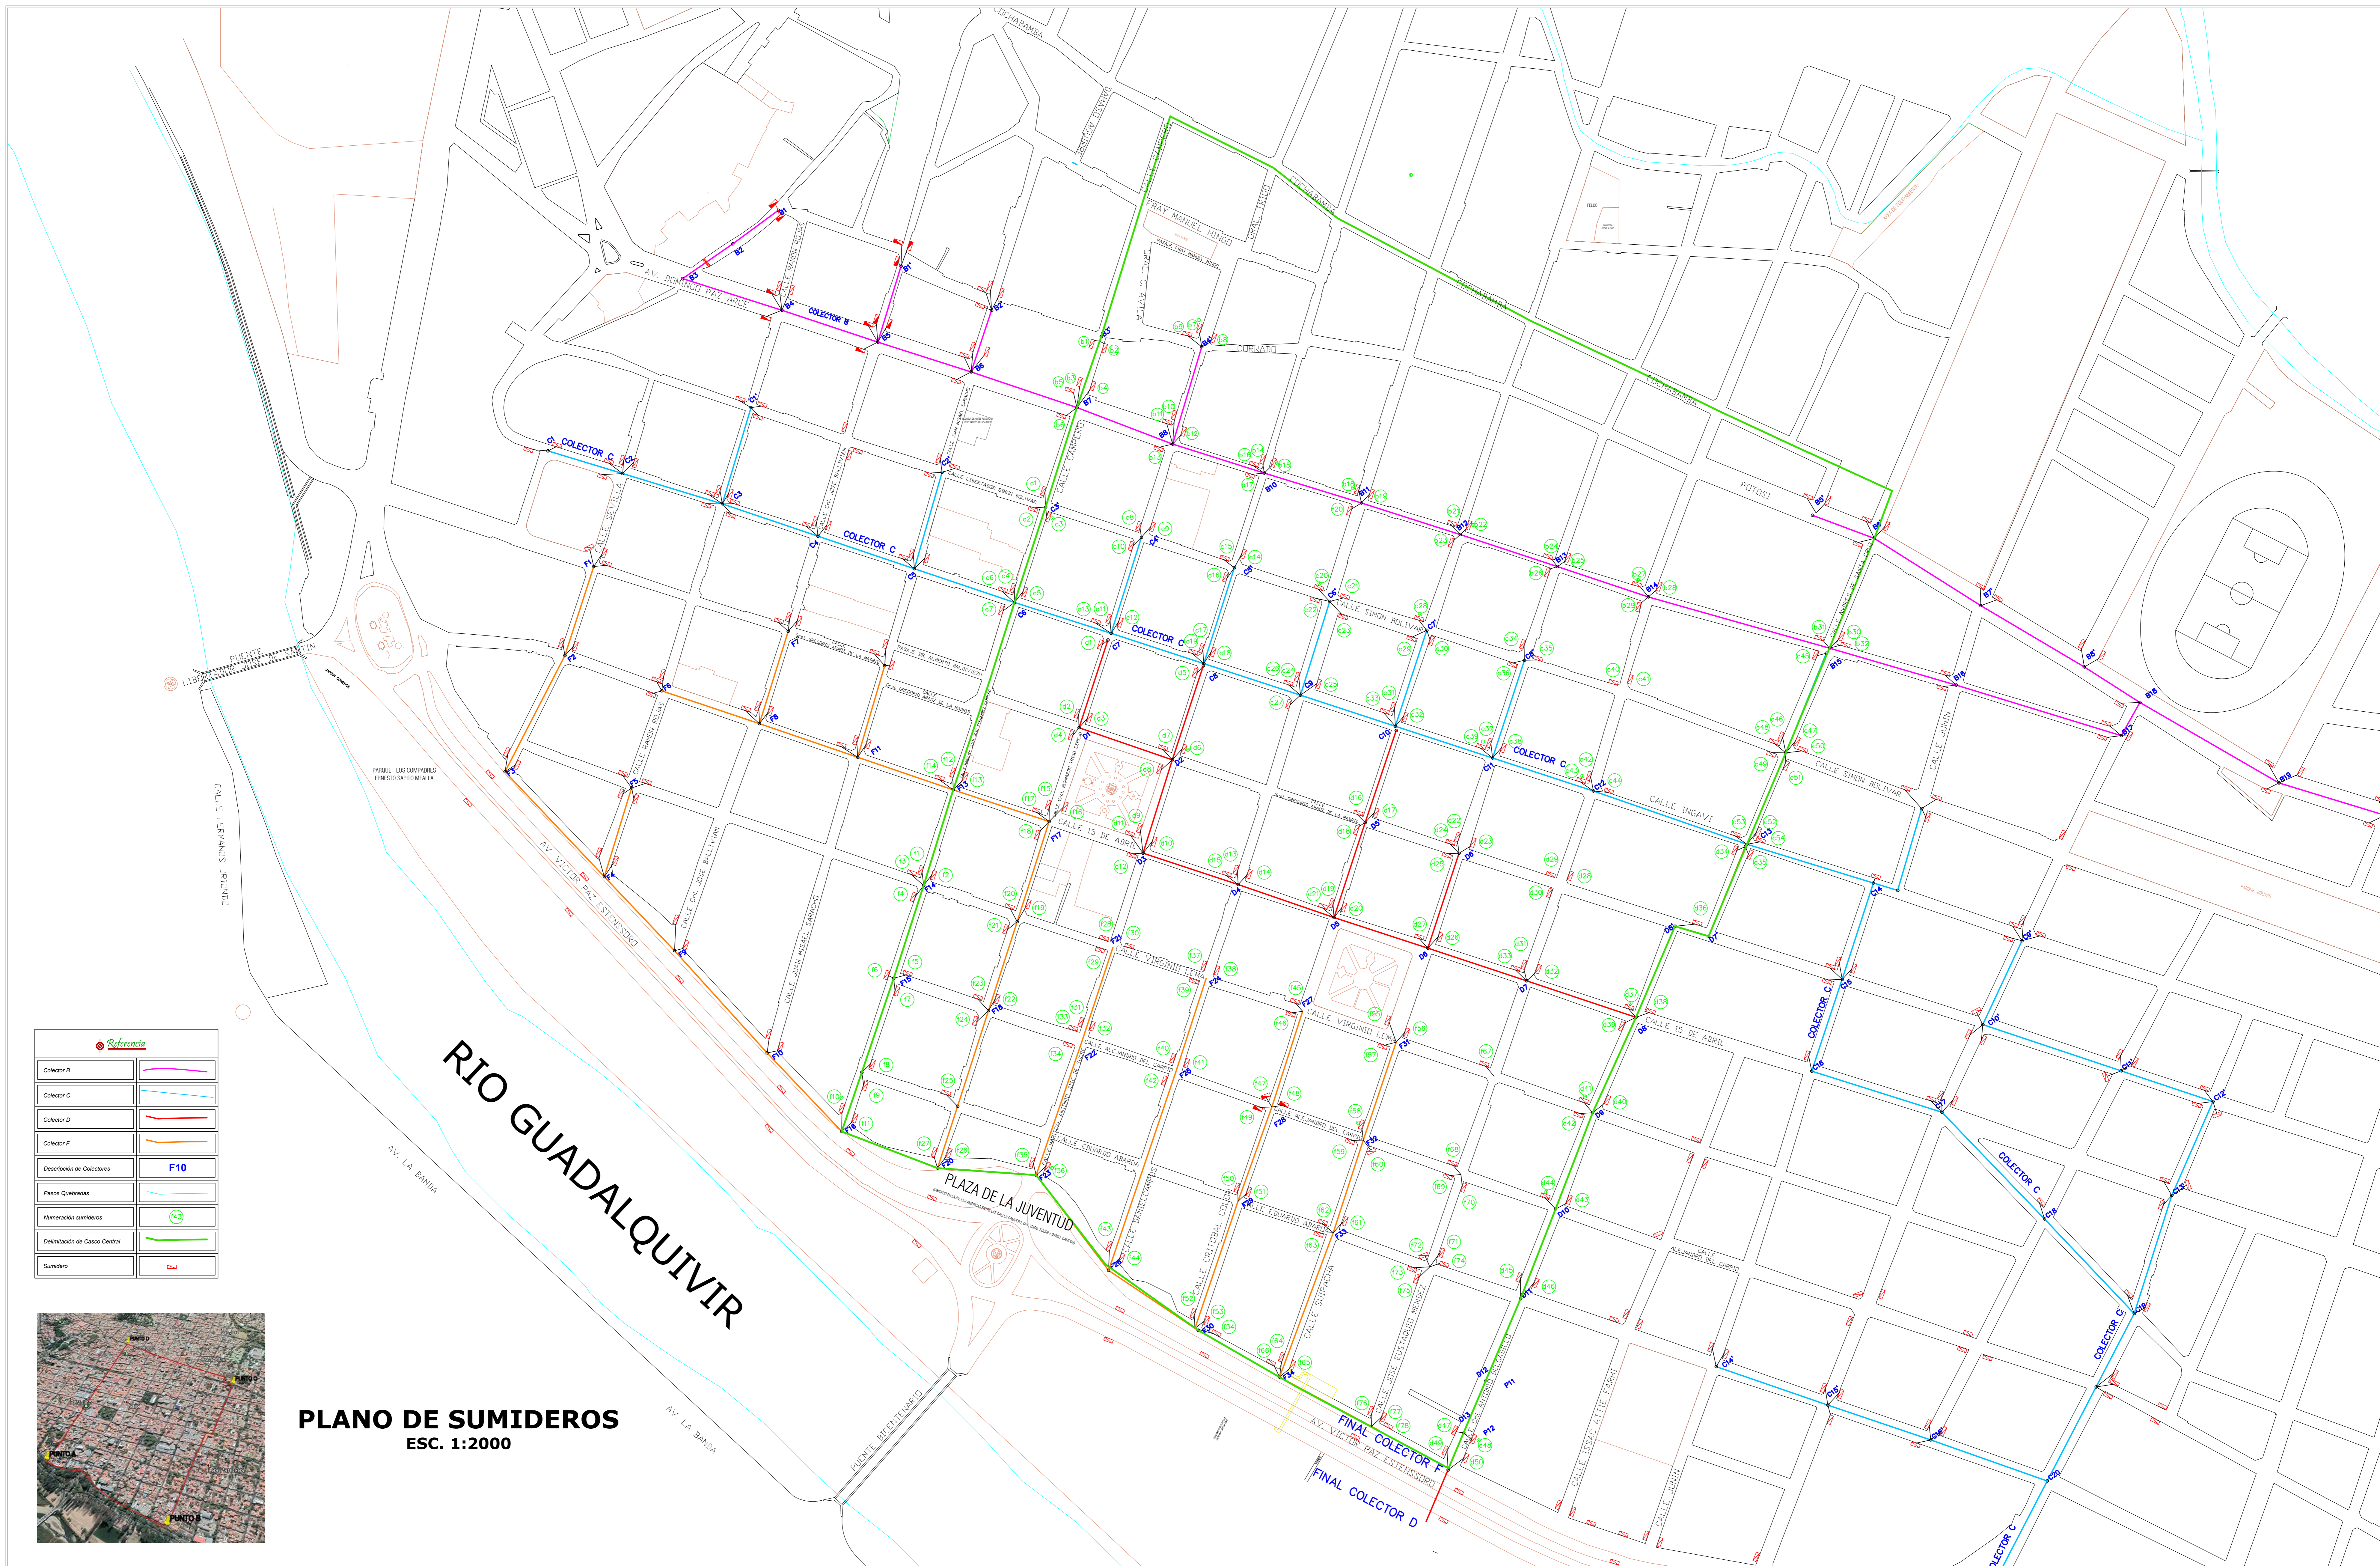

Referencia	
Colector B	
Colector C	
Colector D	
Colector F	
Descripción de Colectores	F10
Pisos Quebrados	
Numerales sumideros	(42)
Delimitación de Casco Central	
Sumidero	



**PLANO DE SUMIDEROS**  
ESC. 1:2000