

# AFORO VEHICULAR SECTOR ROTONDA DEL MASTIL 7:00-8:00 HRS



PARQUE DE LAS BARRANCAS  
"JORGE PAZ ROJAS"  
OM N° 170/191

PANAMERICANO

VIRGEN DE CHAGUAYA

LIBERTAD


JUAN PABLO II

15 DE NOVIEMBRE

15 DE AGOSTO

<b>UNIVERSIDAD AUTONOMA JUAN MISAEL SARACHO</b> <b>FACULTAD DE CIENCIAS Y TECNOLOGIA</b> <b>CARRERA: ING. CIVIL</b>	
<b>UNIVERSIARIO:</b> <b>JEFFREY MAURICIO CASTRO ARENAS</b>	
<b>ESTUDIO DE SEMAFORIZACION Y SEÑALIZACION EN EL SECTOR DE LA ROTONDA DEL MASTIL</b>	<b>PLANO</b> <b>1/7</b>

# AFORO VEHICULAR SECTOR ROTONDA DEL MASTIL 12:00-13:00 HRS

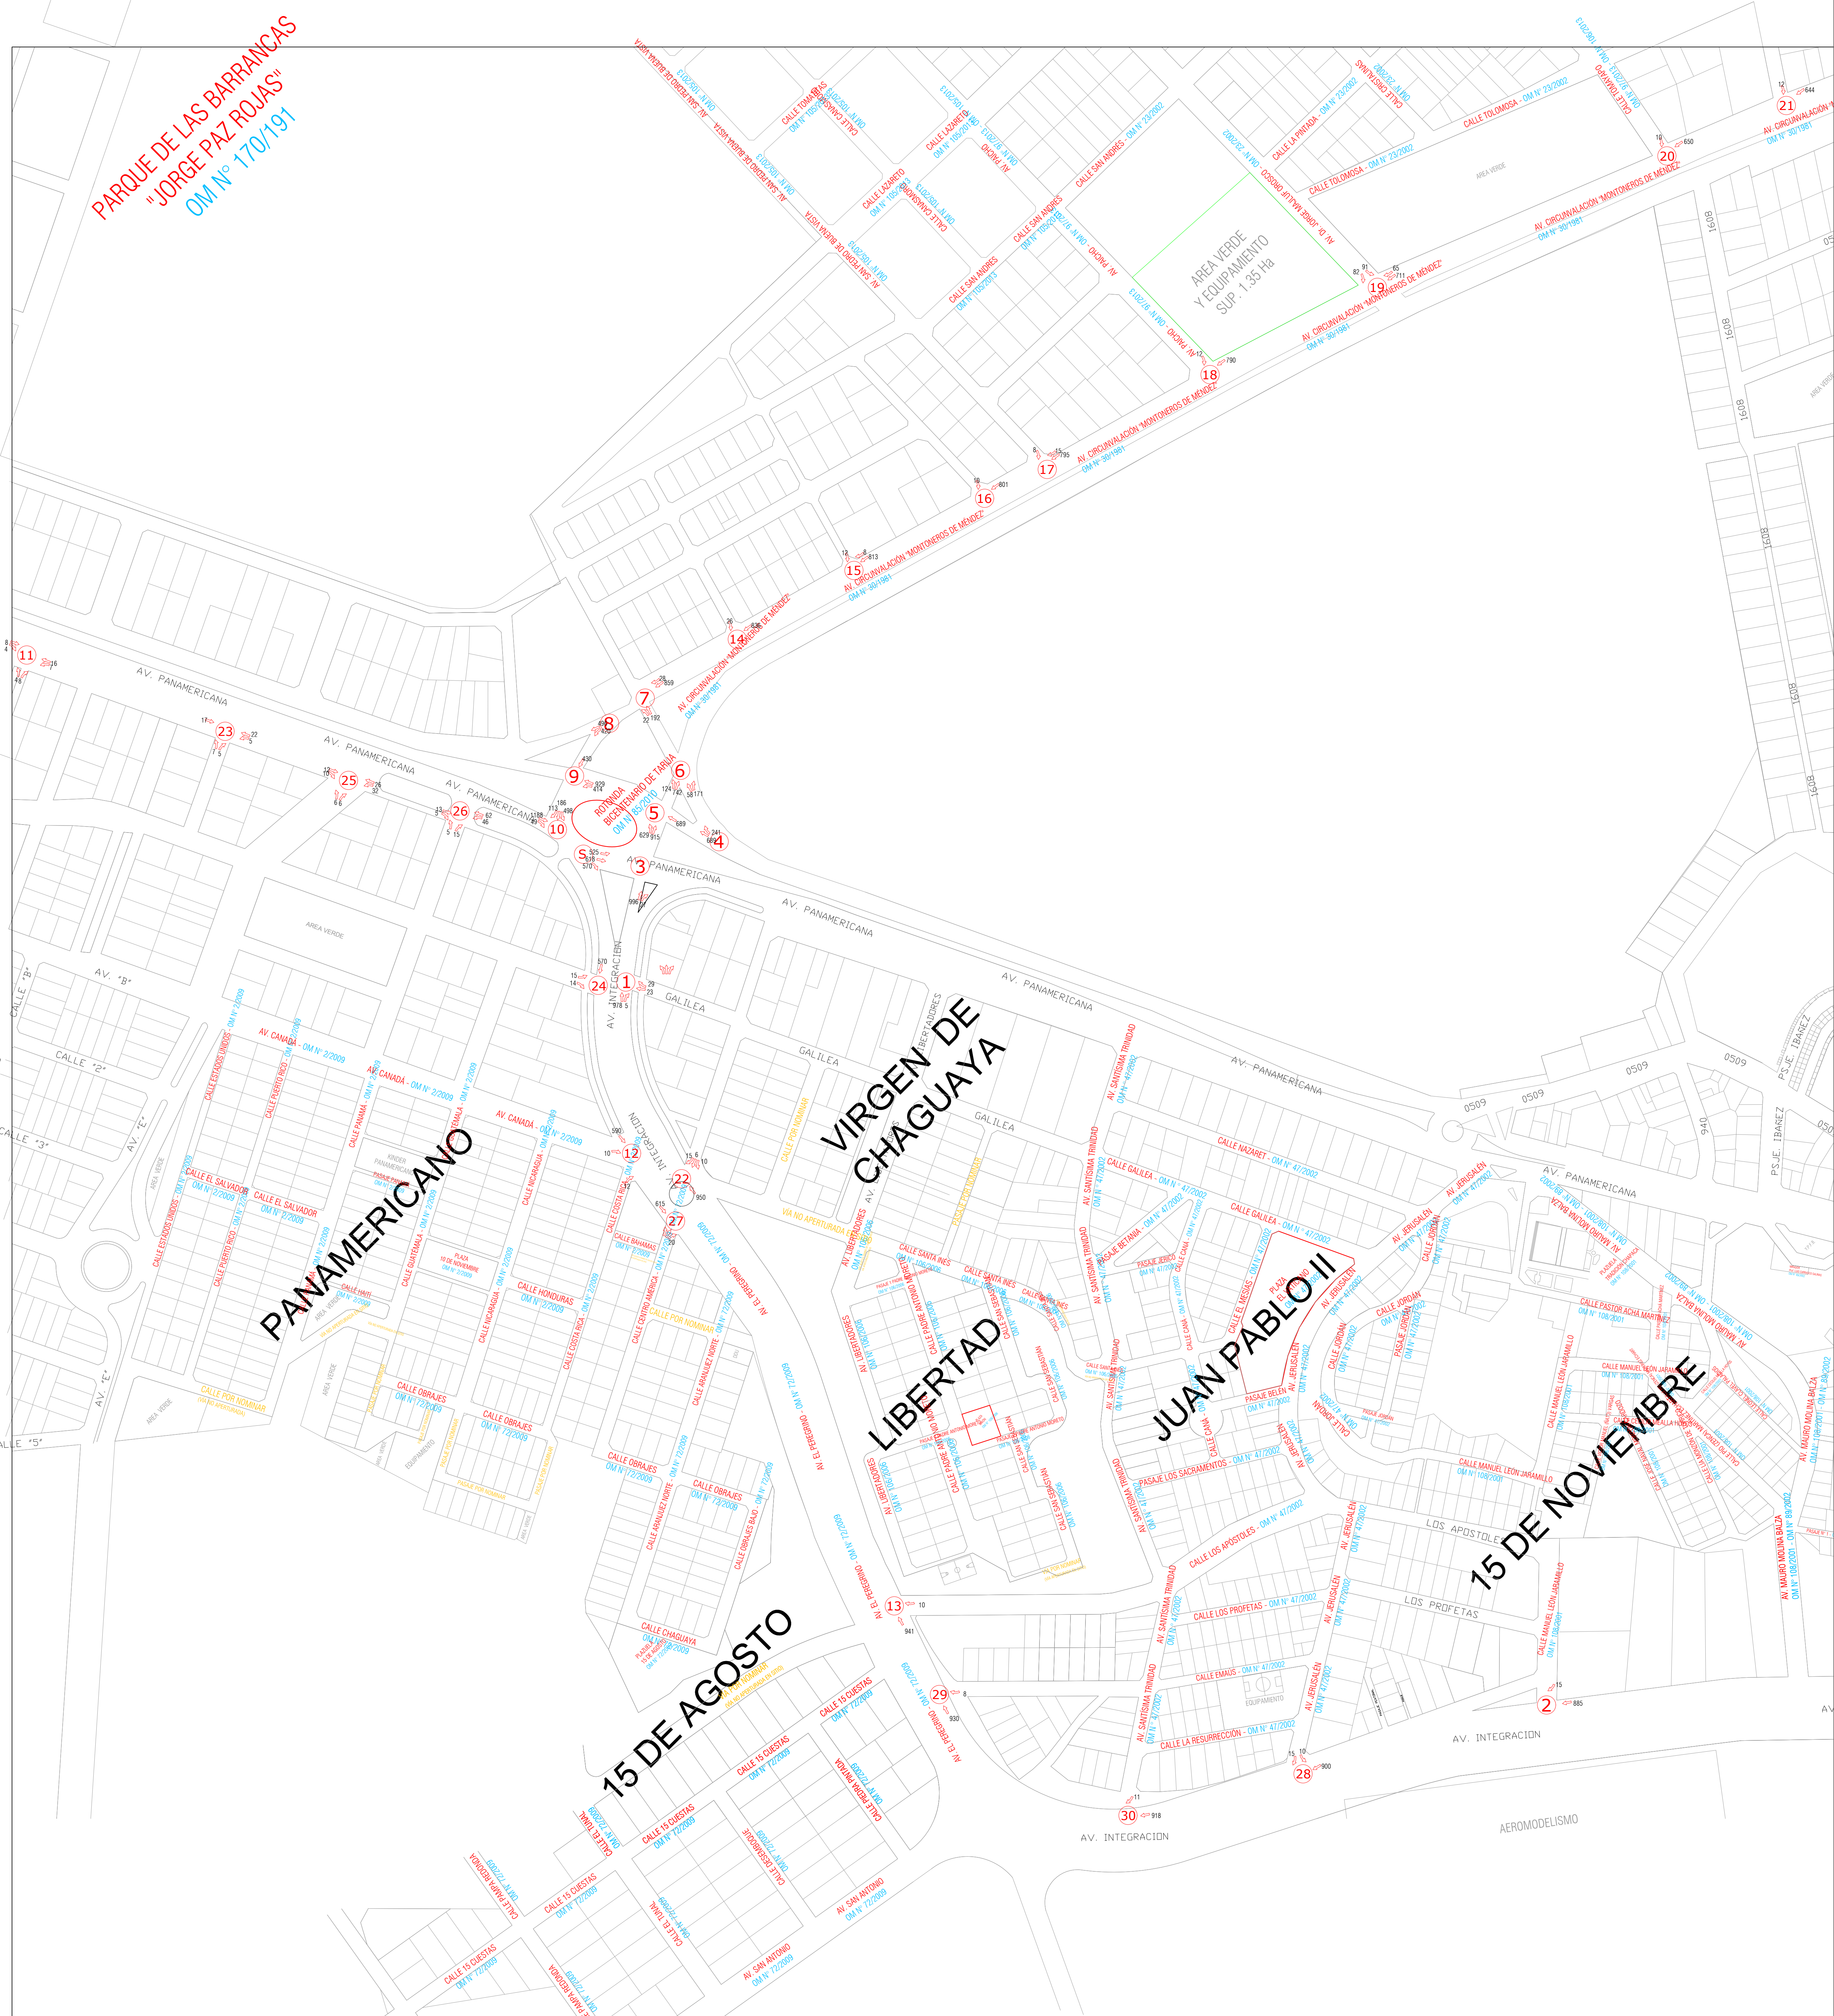


<b>UNIVERSIDAD AUTONOMA JUAN MISAEL SARACHO</b> <b>FACULTAD DE CIENCIAS Y TECNOLOGIA</b> <b>CARRERA: ING. CIVIL</b>	
<b>UNIVERSIARIO:</b> <b>JEFFREY MAURICIO CASTRO ARENAS</b>	
<b>ESTUDIO DE SEMAFORIZACION Y SEÑALIZACION EN EL SECTOR DE LA ROTONDA DEL MASTIL</b>	<b>PLANO</b> <b>2/7</b>

# AFORO VEHICULAR SECTOR ROTONDA DEL MASTIL 18:00-19:00 HRS



<b>UNIVERSIDAD AUTONOMA JUAN MISAEL SARACHO</b> <b>FACULTAD DE CIENCIAS Y TECNOLOGIA</b> <b>CARRERA: ING. CIVIL</b>	
<b>UNIVERSIARIO:</b> JEFFREY MAURICIO CASTRO ARENAS	
ESTUDIO DE SEMAFORIZACION Y SEÑALIZACION EN EL SECTOR DE LA ROTONDA DEL MASTIL	<b>PLANO</b> <b>3/7</b>


# AFORO VEHICULAR SECTOR ROTONDA DEL MASTIL PROMEDIADO

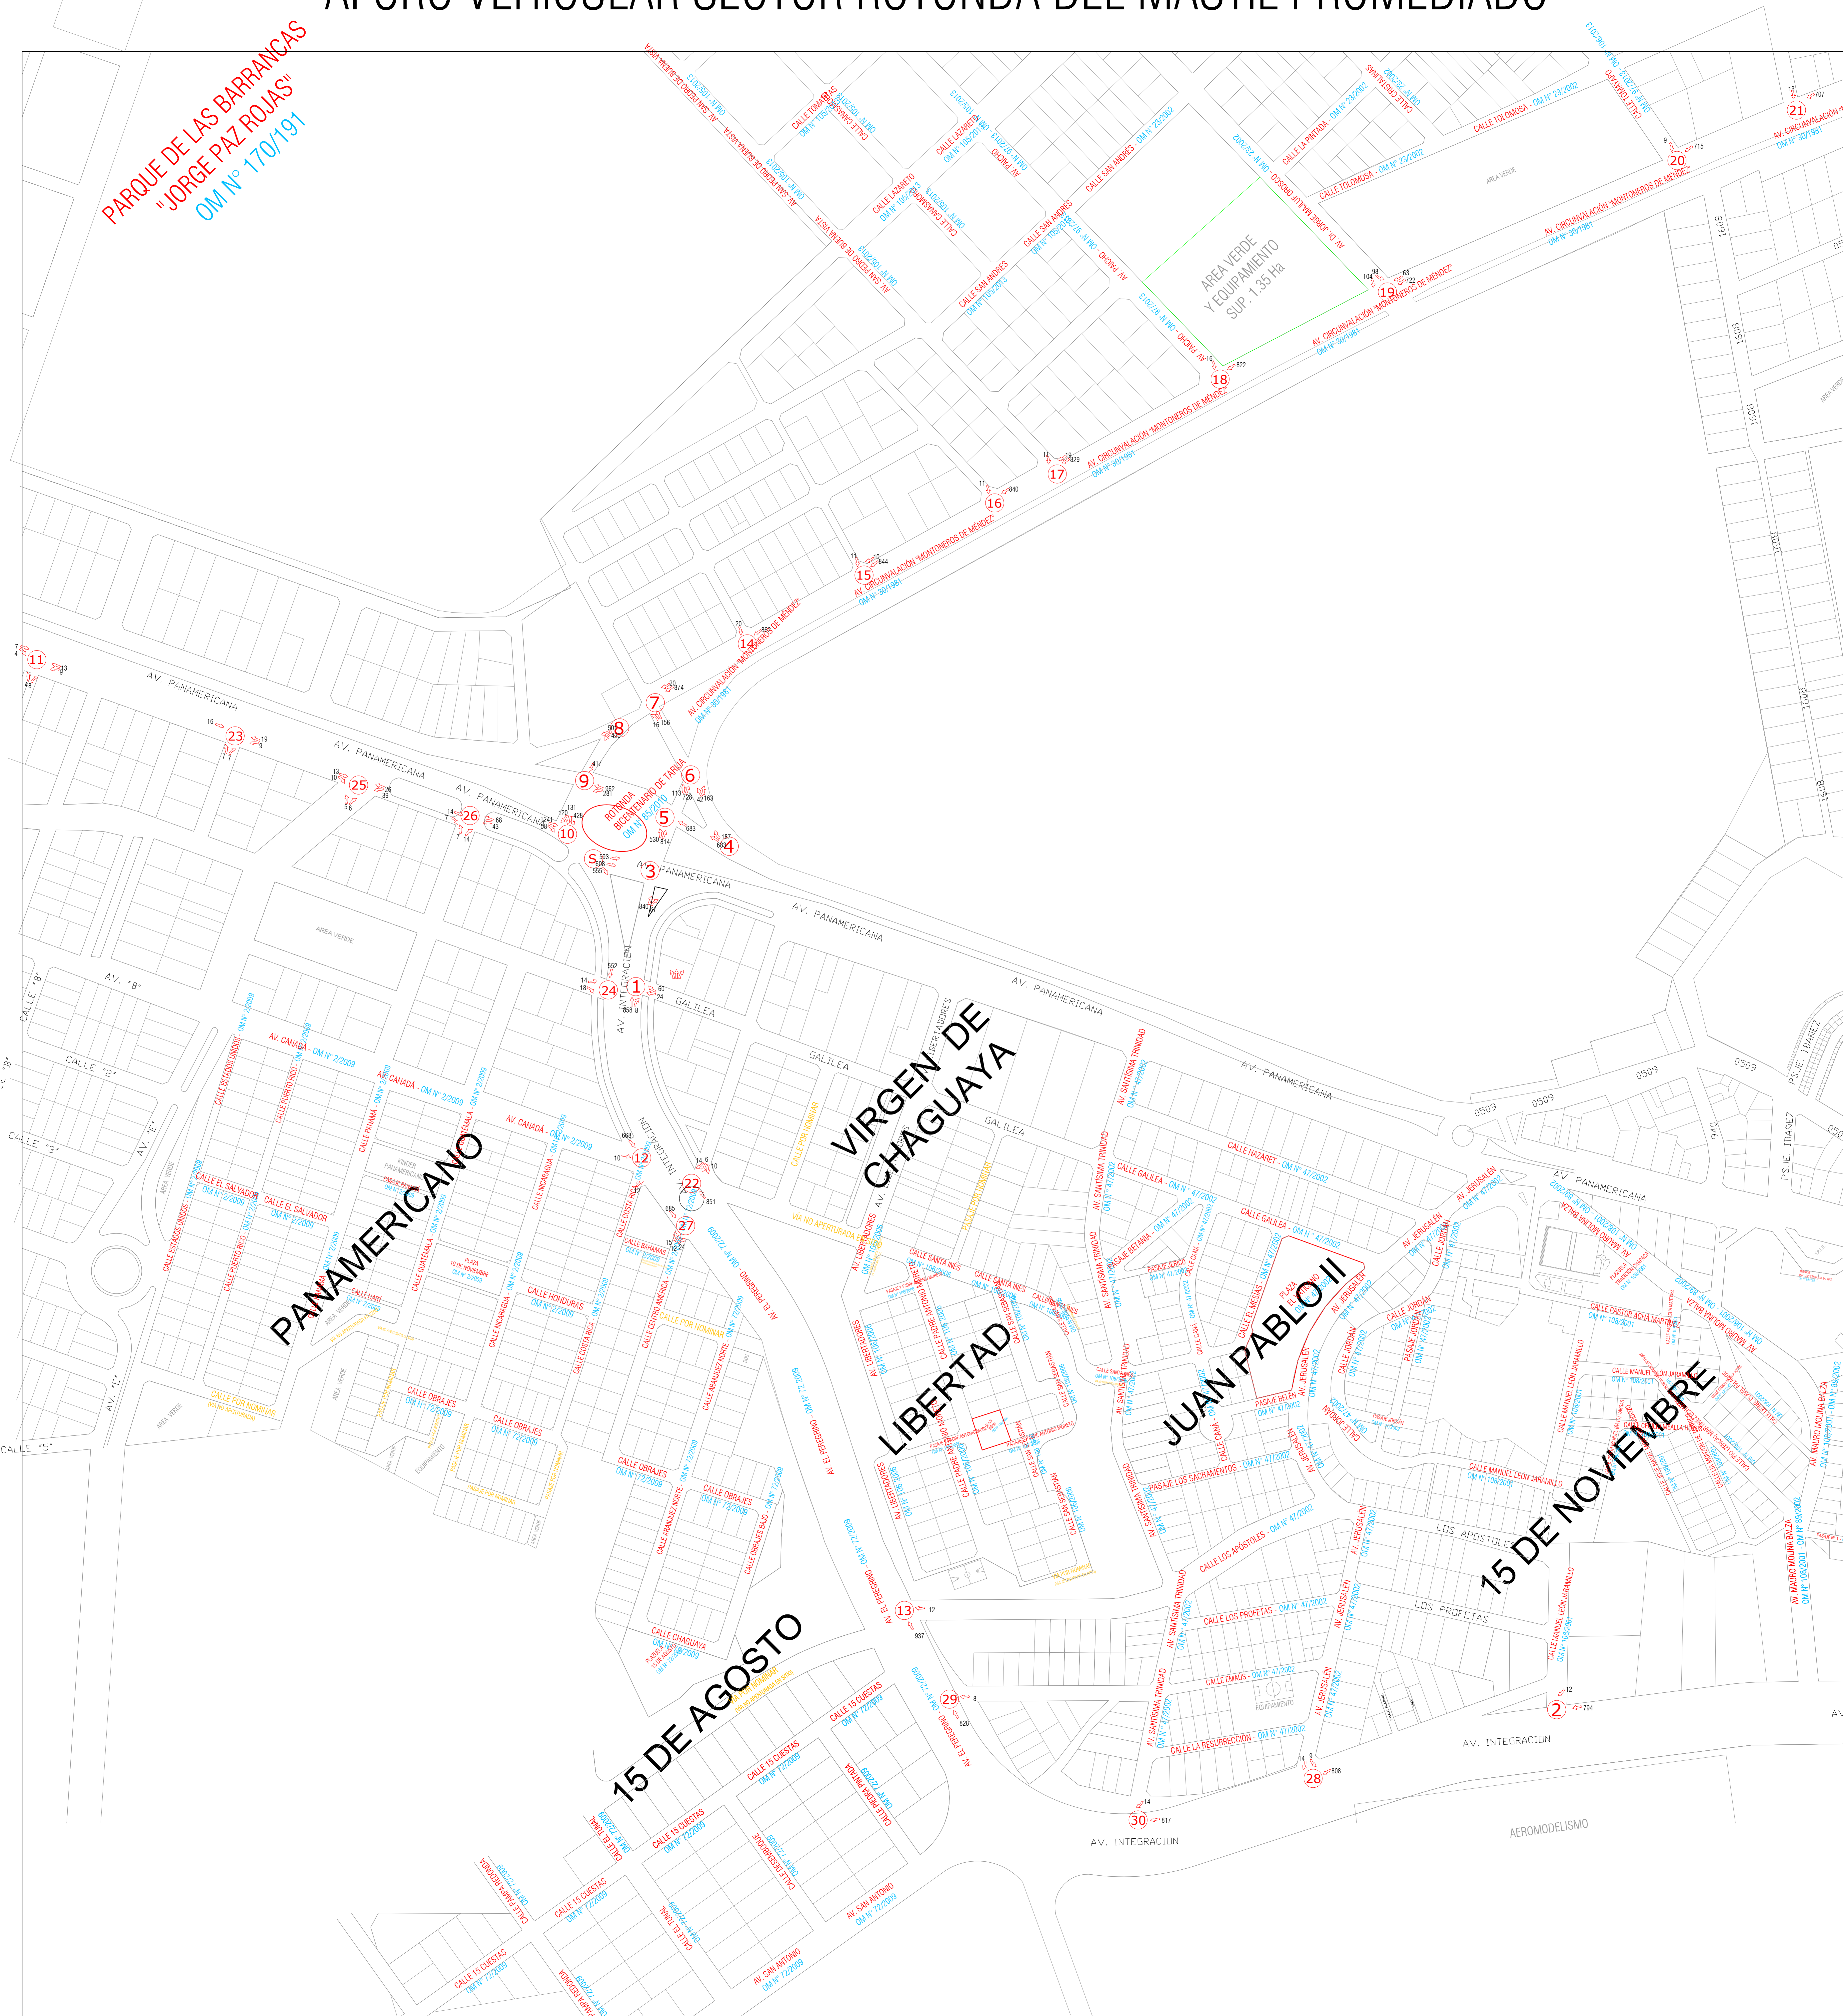

<b>UNIVERSIDAD AUTONOMA JUAN MISAEL SARACHO</b> <b>FACULTAD DE CIENCIAS Y TECNOLOGIA</b> <b>CARRERA: ING. CIVIL</b>	
<b>UNIVERSIARIO:</b> <b>JEFFREY MAURICIO CASTRO ARENAS</b>	
<b>ESTUDIO DE SEMAFORIZACION Y SEÑALIZACION EN EL SECTOR DE LA ROTONDA DEL MASTIL.</b>	<b>PLANO</b> <b>4/7</b>

# PLANO SEÑALIZACION SECTOR ROTONDA DEL MASTIL

PARQUE DE LAS BARRANCAS  
"JORGE PAZ ROJAS"  
OM N° 170/191

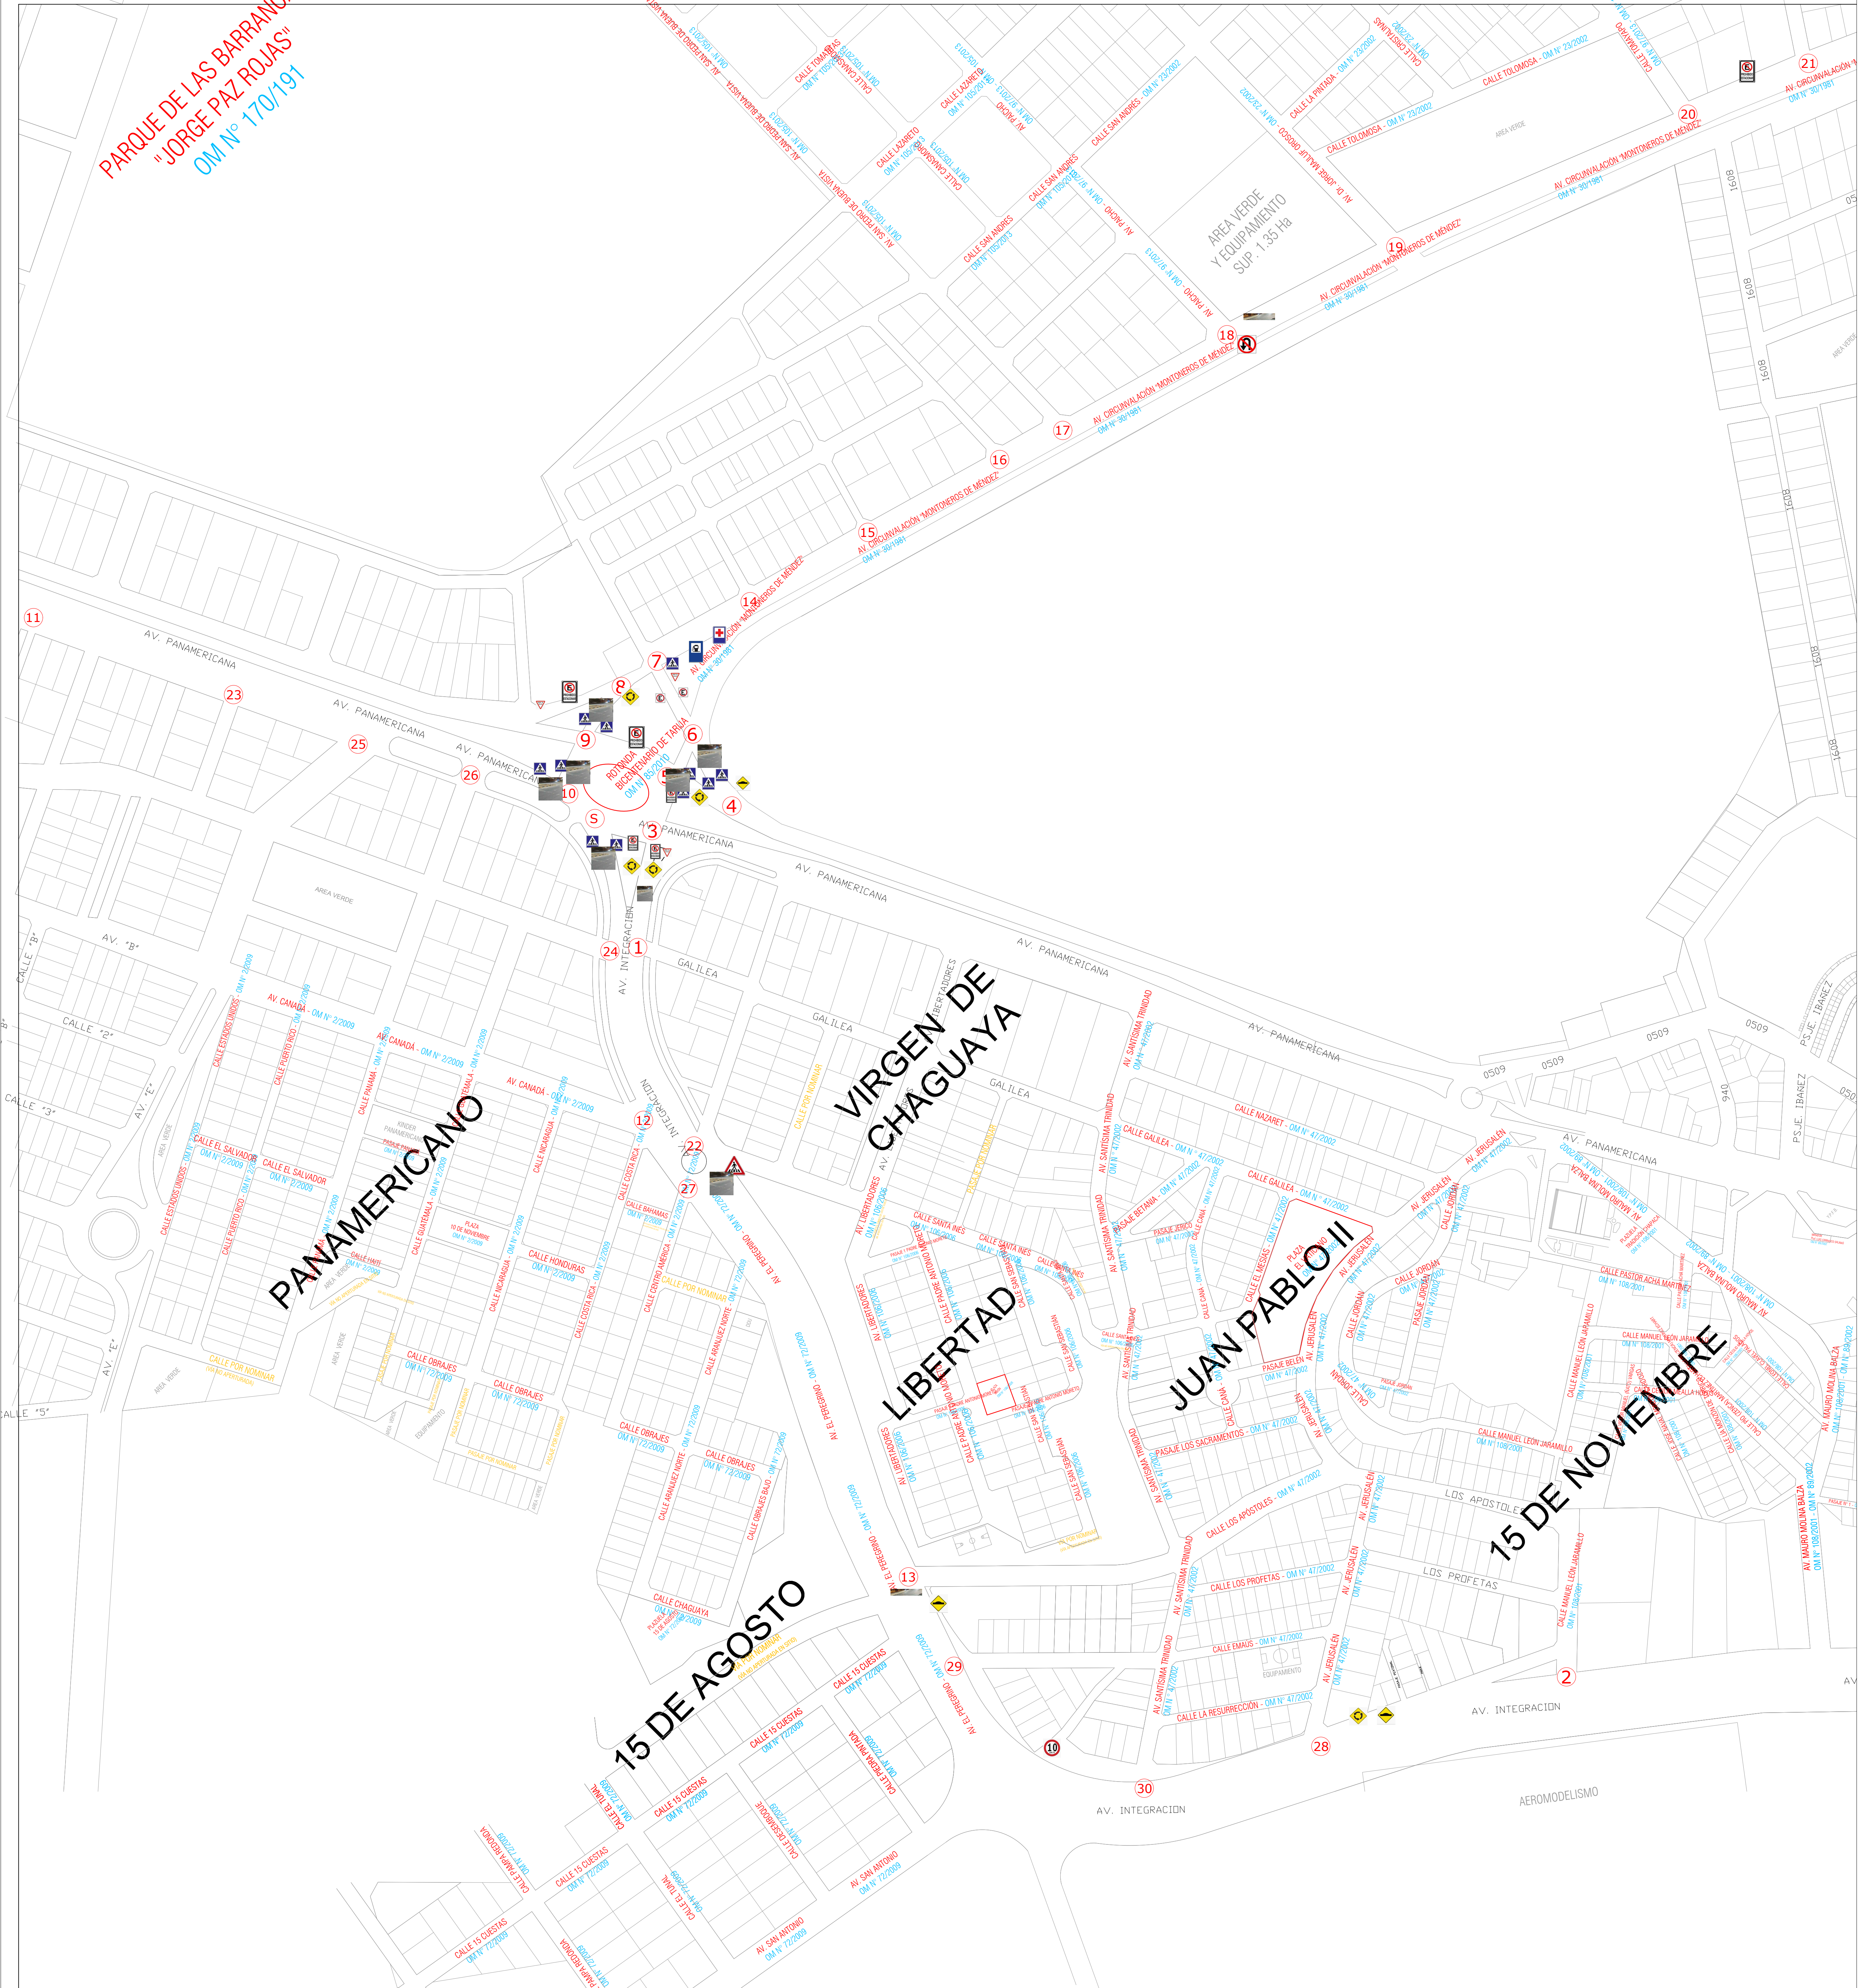


UNIVERSIDAD AUTONOMA JUAN MISAEL SARACHO  
FACULTAD DE CIENCIAS Y TECNOLOGIA  
CARRERA: ING. CIVIL

UNIVERSIARIO:  
JEFFREY MAURICIO CASTRO ARENAS

ESTUDIO DE SEMAFORIZACION Y  
SEÑALIZACION EN EL SECTOR DE LA ROTONDA  
DEL MASTIL


# NIVEL DE SERVICIO SECTOR ROTONDA DEL MASTIL

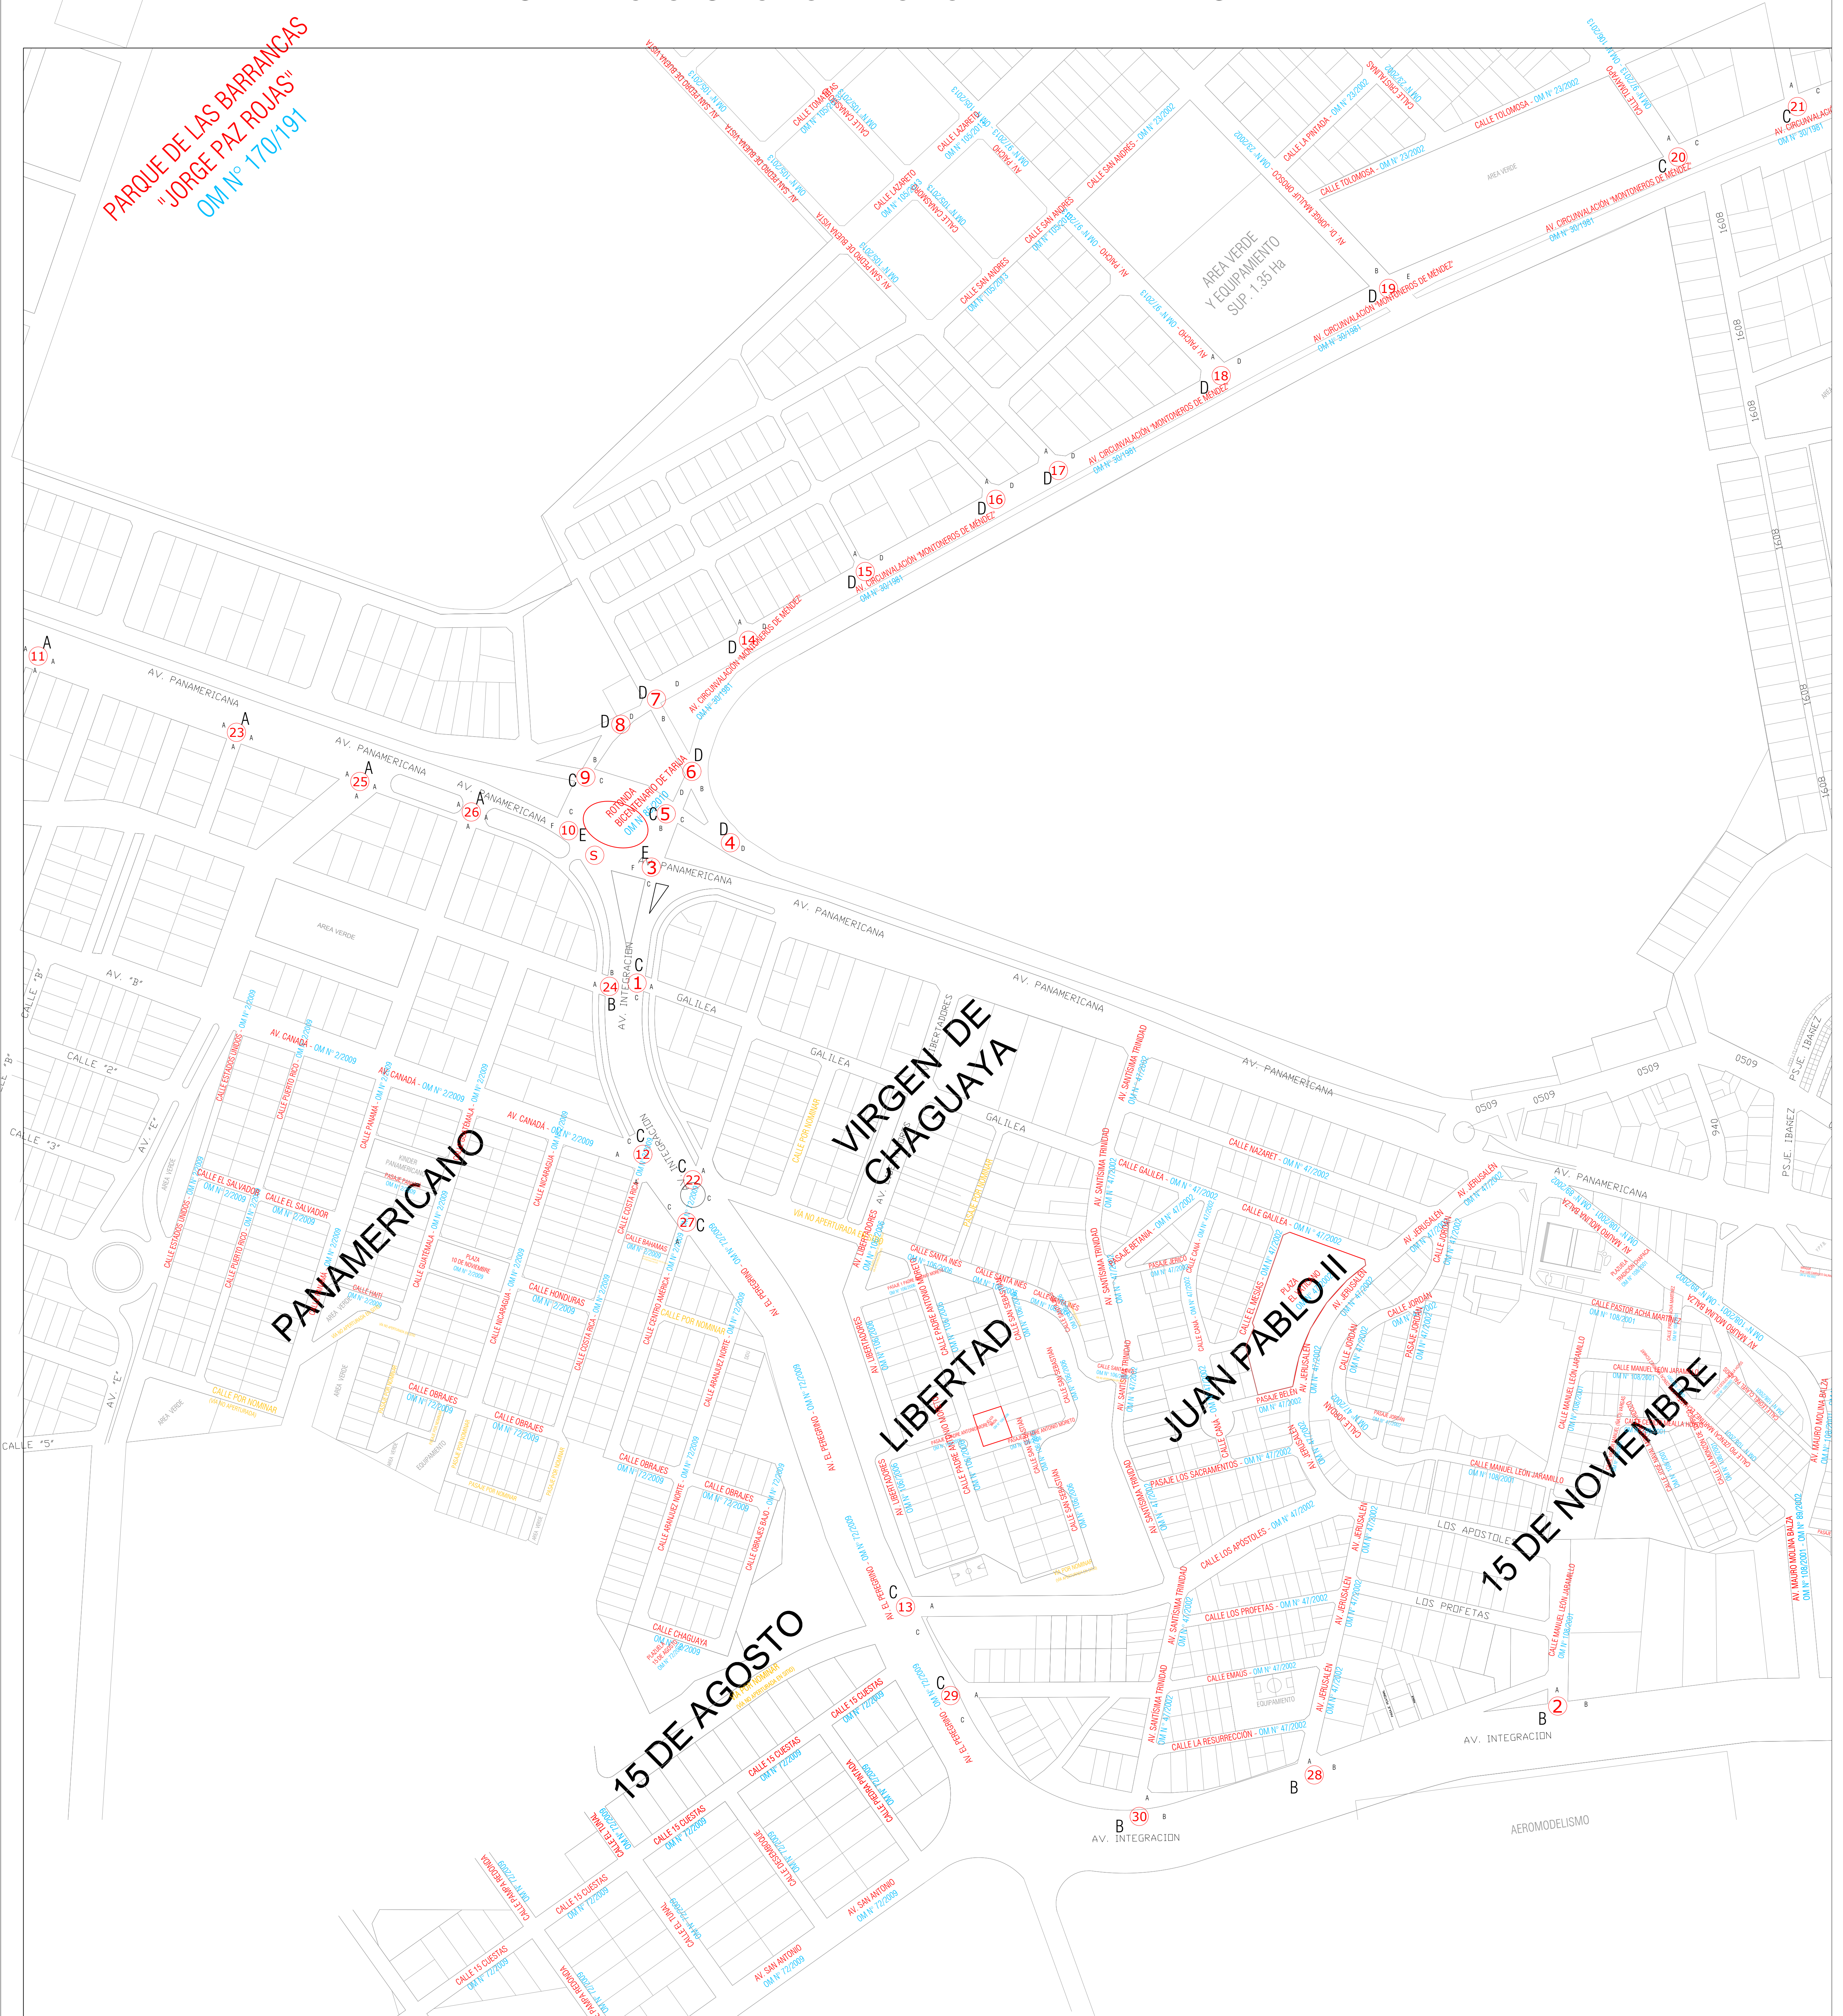

PARQUE DE LAS BARRANCAS  
"JORGE PAZ ROJAS"  
OM N° 170/191

<b>UNIVERSIDAD AUTONOMA JUAN MISAEL SARACHO</b> <b>FACULTAD DE CIENCIAS Y TECNOLOGIA</b> <b>CARRERA: ING. CIVIL</b>	
<b>UNIVERSIARIO:</b> <b>JEFFREY MAURICIO CASTRO ARENAS</b>	
ESTUDIO DE SEMAFORIZACION Y SEÑALIZACION EN EL SECTOR DE LA ROTONDA DEL MASTIL	<b>PLANO</b> <b>6/7</b>

# SEÑALIZACION A IMPLEMENTAR EN EL SECTOR ROTONDA DEL MASTIL

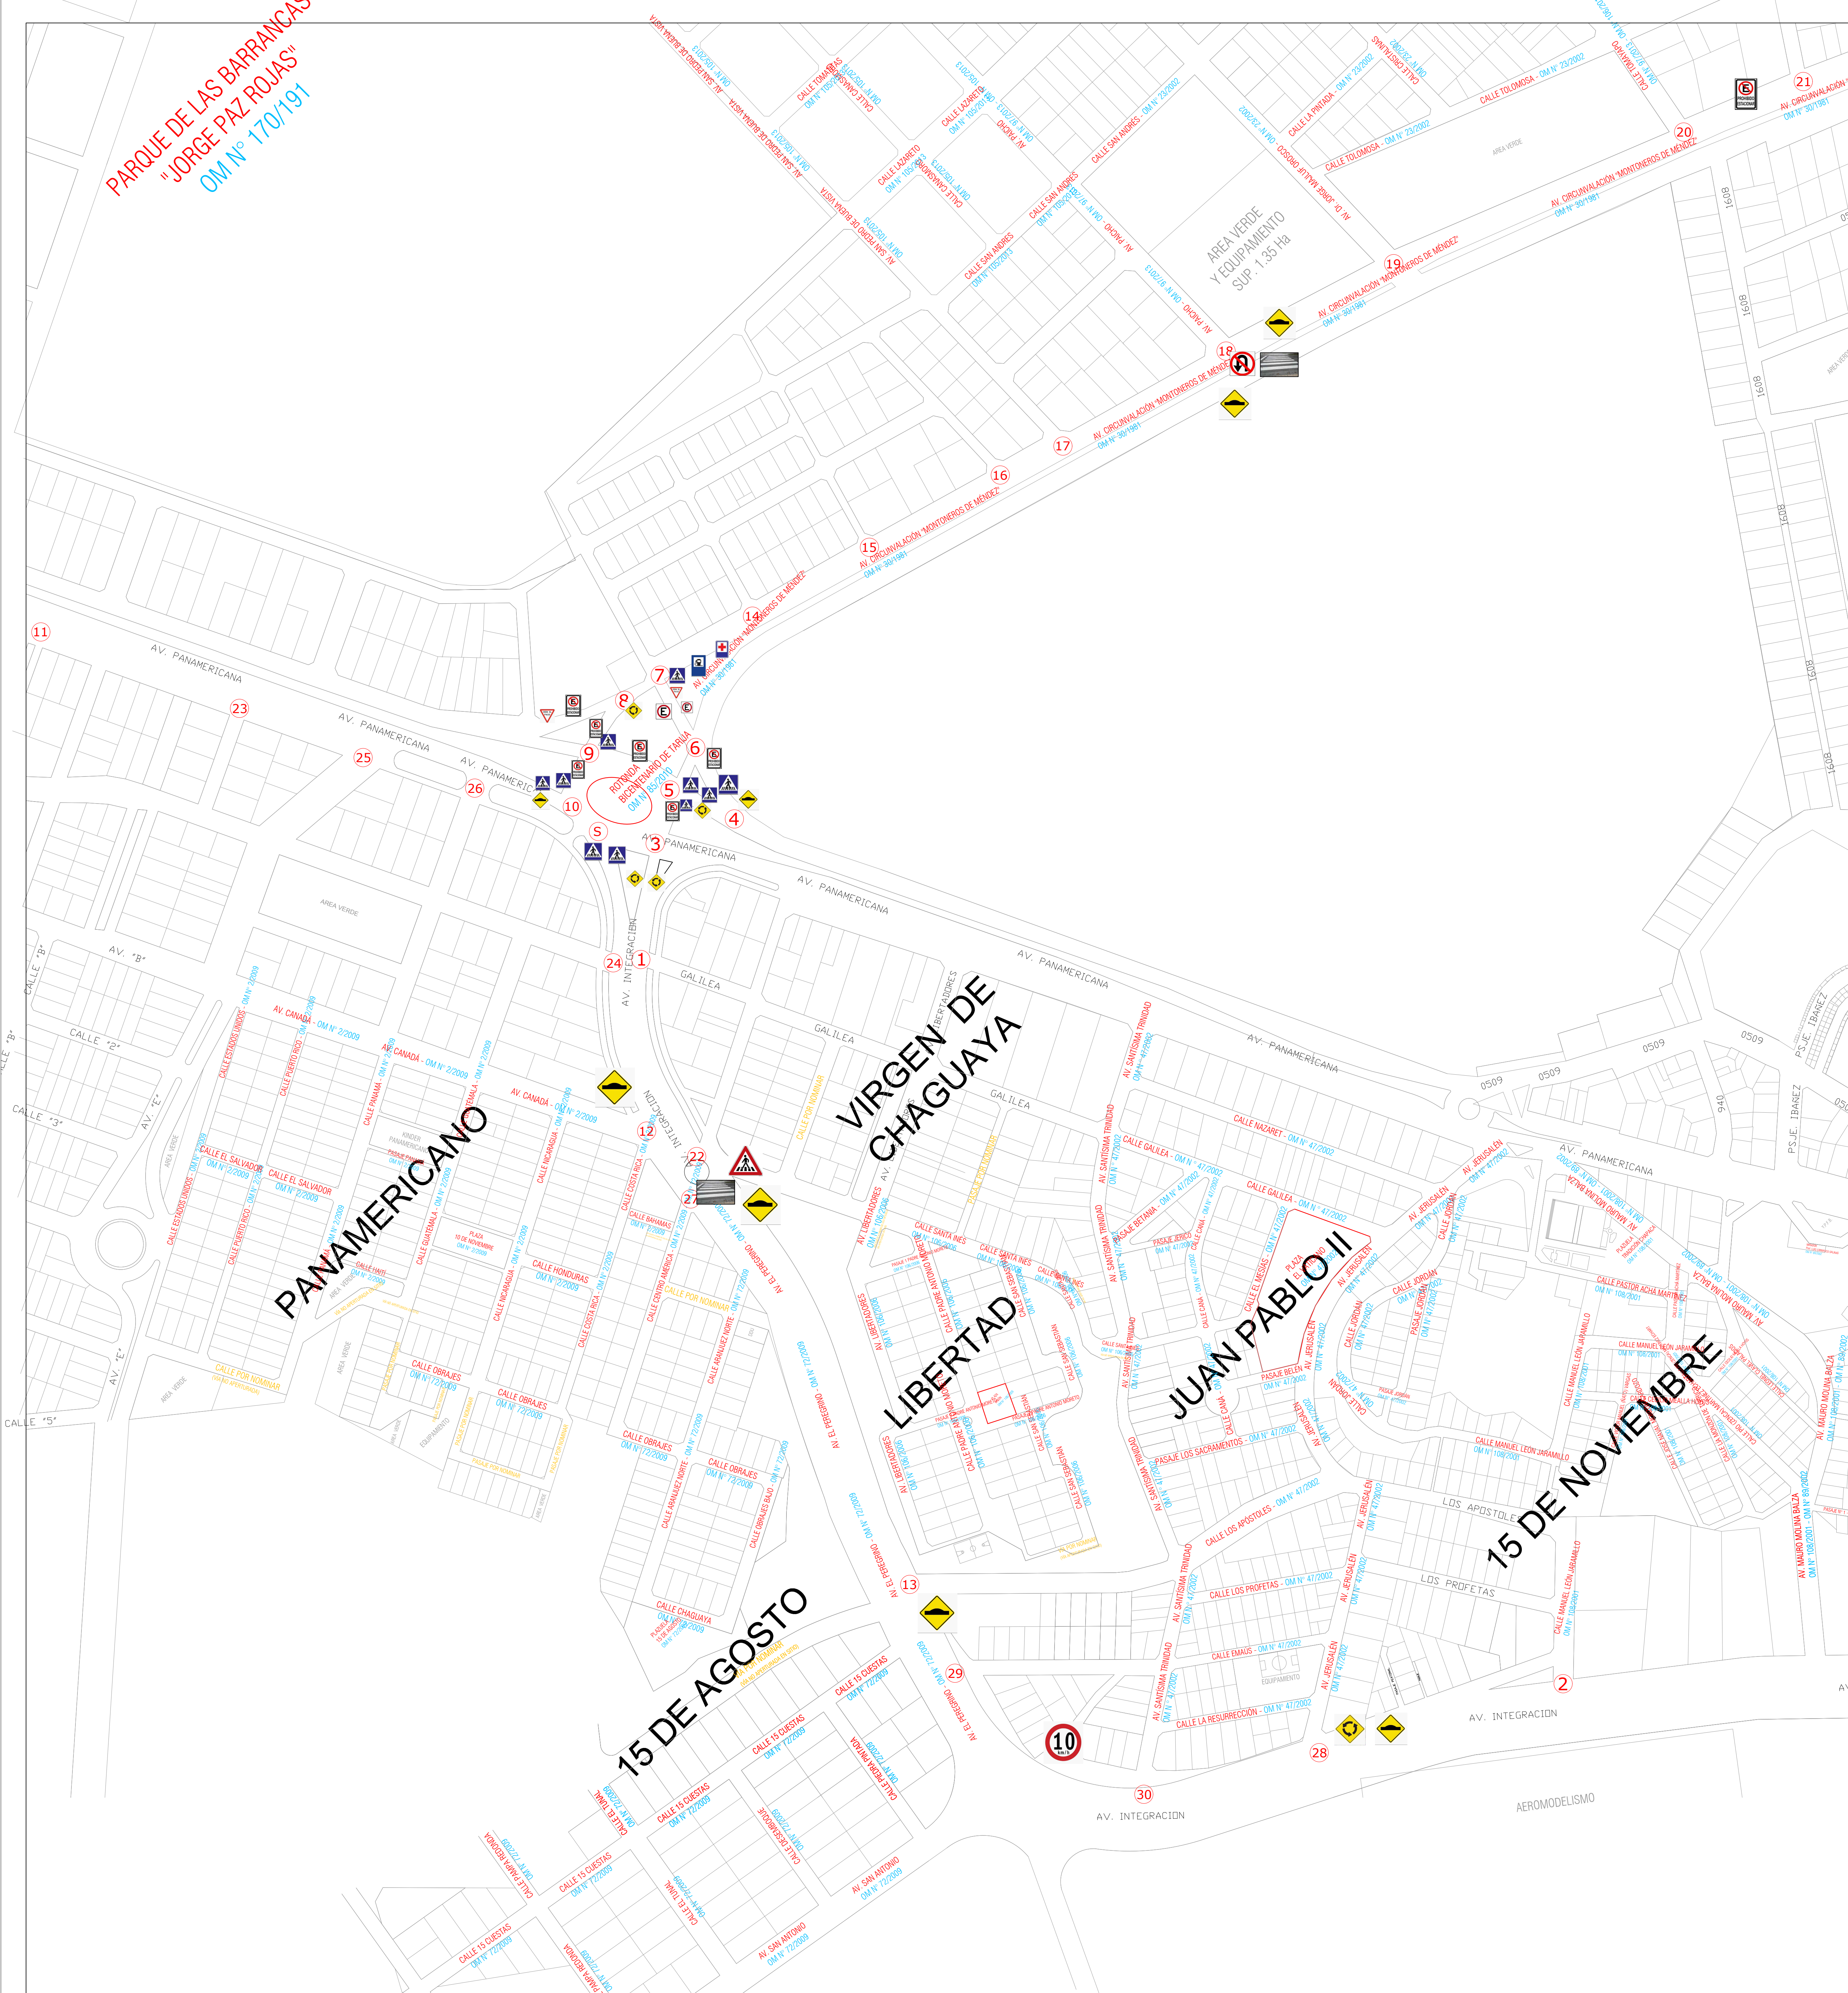

\*Se recomienda implementar las señalizaciones recomendadas y realizar un mantenimiento rutinario a todas las señalizaciones para que de esta forma siempre estén bien visibles.

<b>UNIVERSIDAD AUTONOMA JUAN MISAL SARACHO</b> <b>FACULTAD DE CIENCIAS Y TECNOLOGIA</b> <b>CARRERA: ING. CIVIL</b>	
<b>UNIVERSIARIO:</b> JEFFREY MAURICIO CASTRO ARENAS	
ESTUDIO DE SEMAFORIZACION Y SEÑALIZACION EN EL SECTOR DE LA ROTONDA DEL MASTIL.	<b>PLANO</b> <b>7/7</b>