

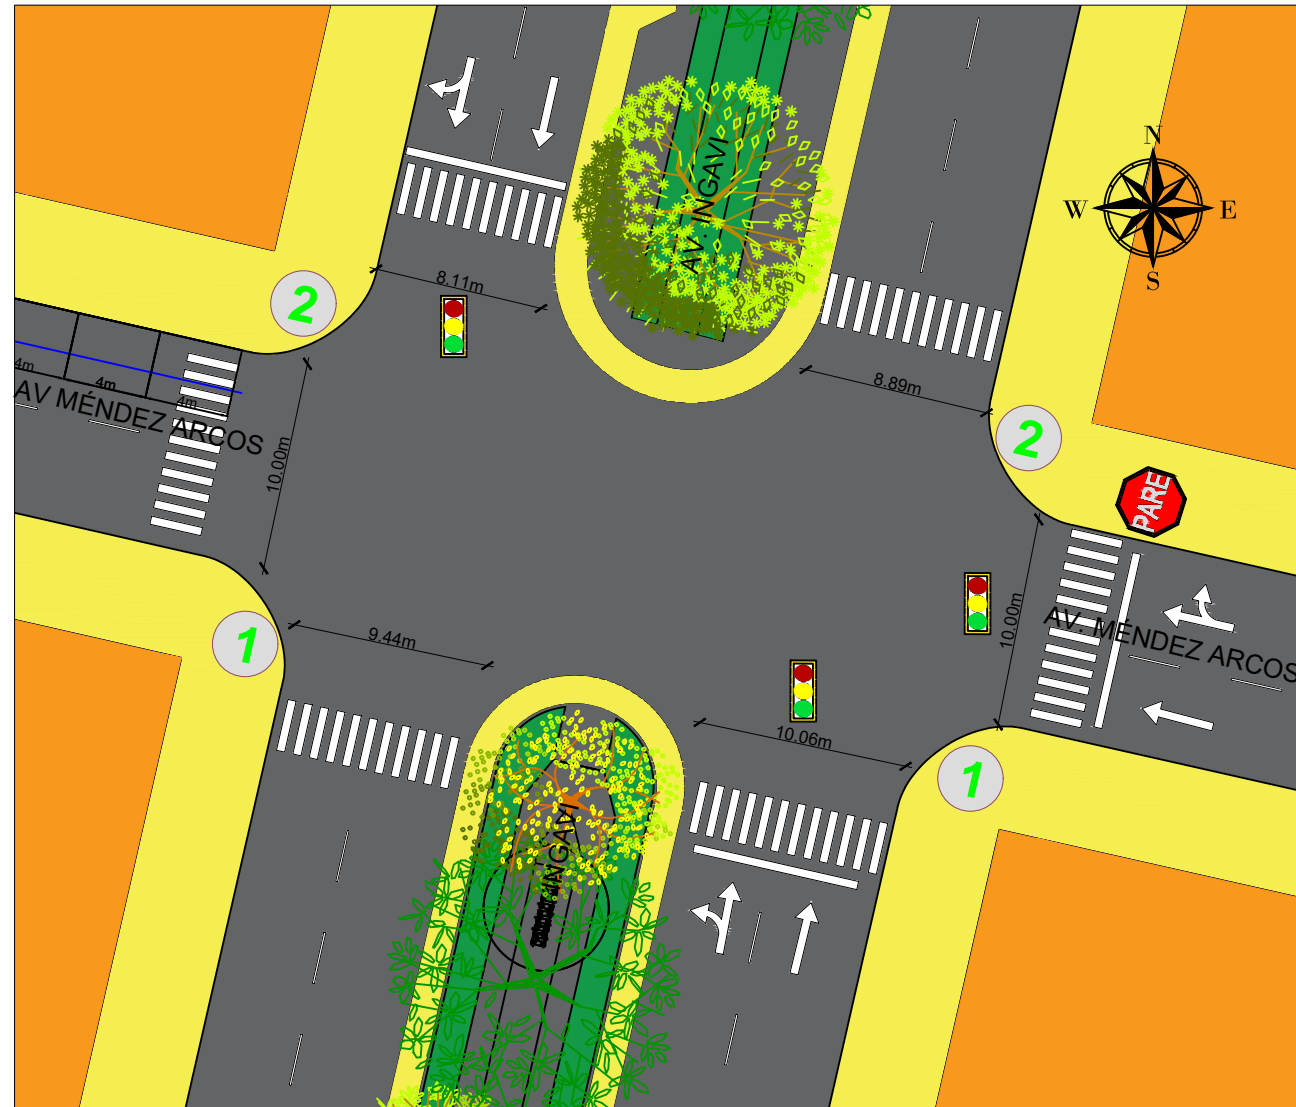


INTERSECCIÓN AVENIDA MÉNDEZ ARCOS Y AVENIDA INGAVI

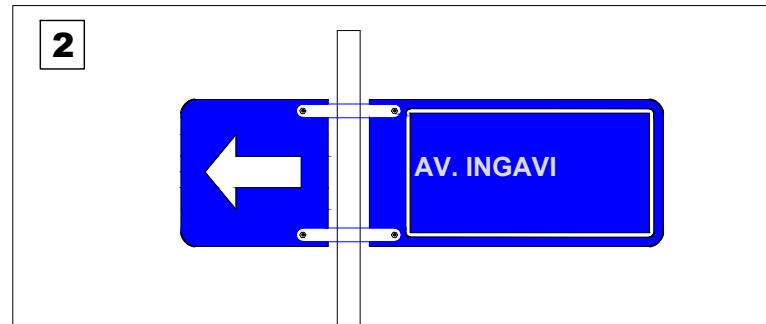

REFERENCIAS

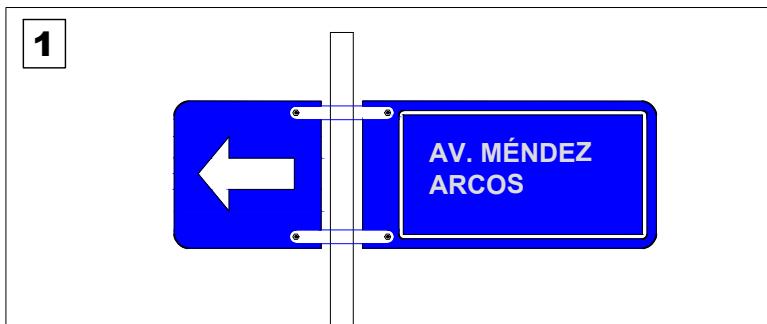

UBICACIÓN DE LA INTERSECCIÓN



PROYECTO: ORDENAMIENTO VIAL URBANO VILLA MONTES

DETALLE: INTERSECCIONES - SEÑALIZACIÓN VERTICAL Y HORIZONTAL

LAMINA: 17

ESTUDIANTE: ALBARADO VEGA ALICIA

ESCALA: 1:300



INTERSECCIÓN AV MÉNDEZ ARCOS Y CALLE ISMAEL MONTES



UBICACIÓN DE LA INTERSECCIÓN



REFERENCIAS

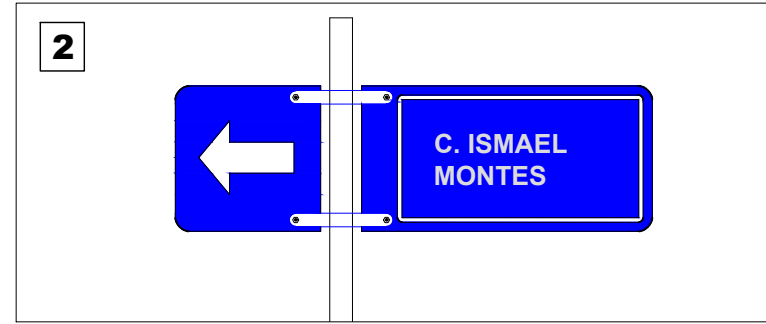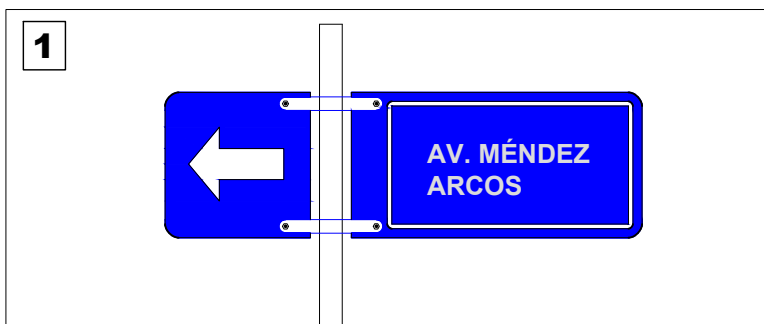

PROYECTO: ORDENAMIENTO VIAL URBANO VILLA MONTES

DETALLE: INTERSECCIONES - SEÑALIZACIÓN VERTICAL Y HORIZONTAL

LAMINA:

ESTUDIANTE: ALBARADO VEGA ALICIA

ESCALA: 1:300



INTERSECCIÓN CALLE SBTTE. BARRAO Y CALLE CHUQUISACA



UBICACIÓN DE LA INTERSECCIÓN



REFERENCIAS

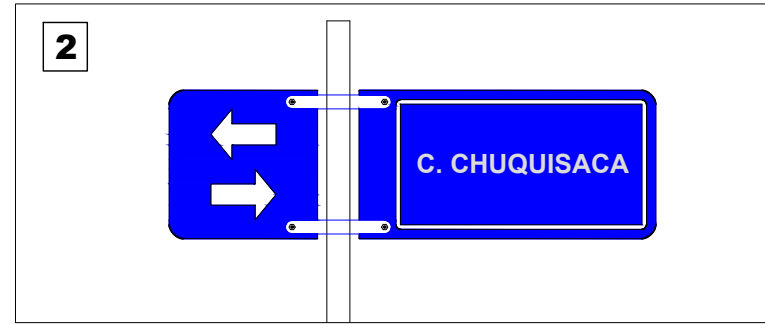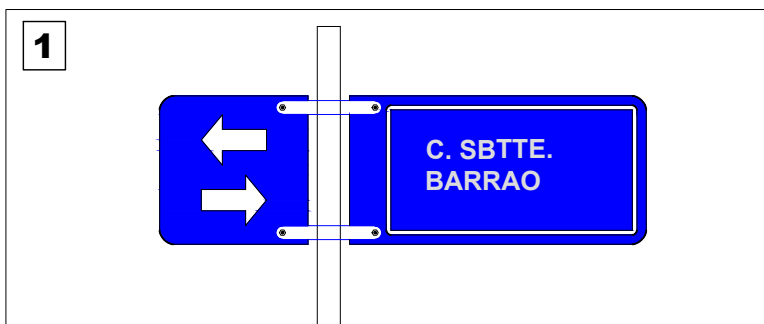

SEÑAL DE ALTO



PROYECTO: ORDENAMIENTO VIAL URBANO VILLA MONTES

DETALLE: INTERSECCIONES - SEÑALIZACIÓN VERTICAL Y HORIZONTAL


LAMINA:

ESTUDIANTE: ALBARADO VEGA ALICIA


ESCALA: 1:300

19

INTERSECCIÓN CALLE SBTTE. BARRAO Y CALLE LA PAZ CON CALLE JUANA AZURDUY

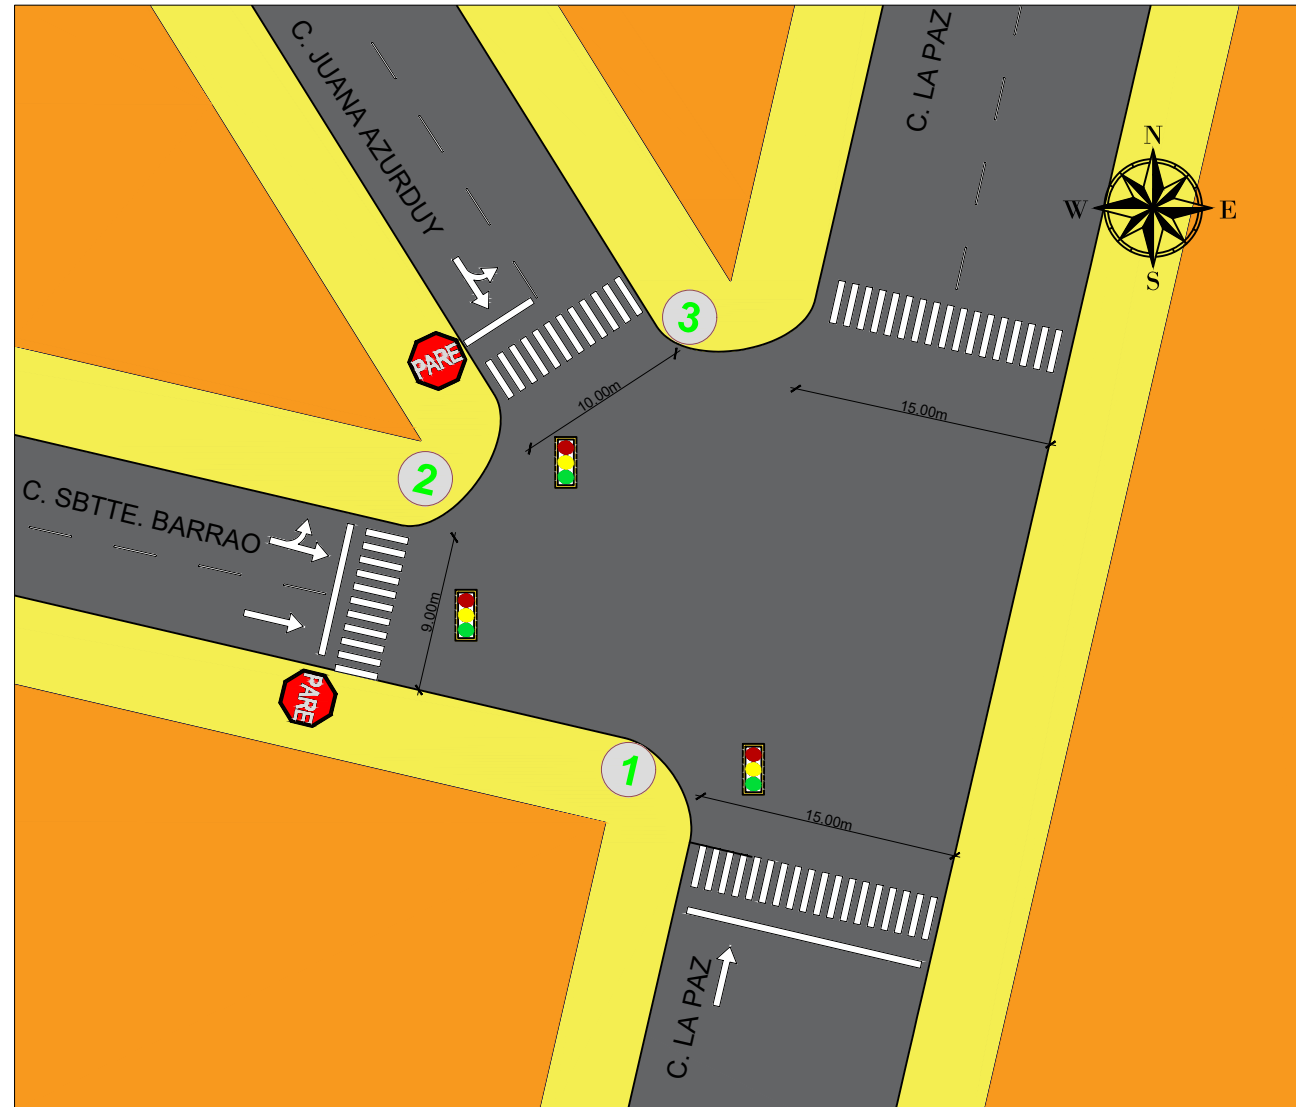

REFERENCIAS

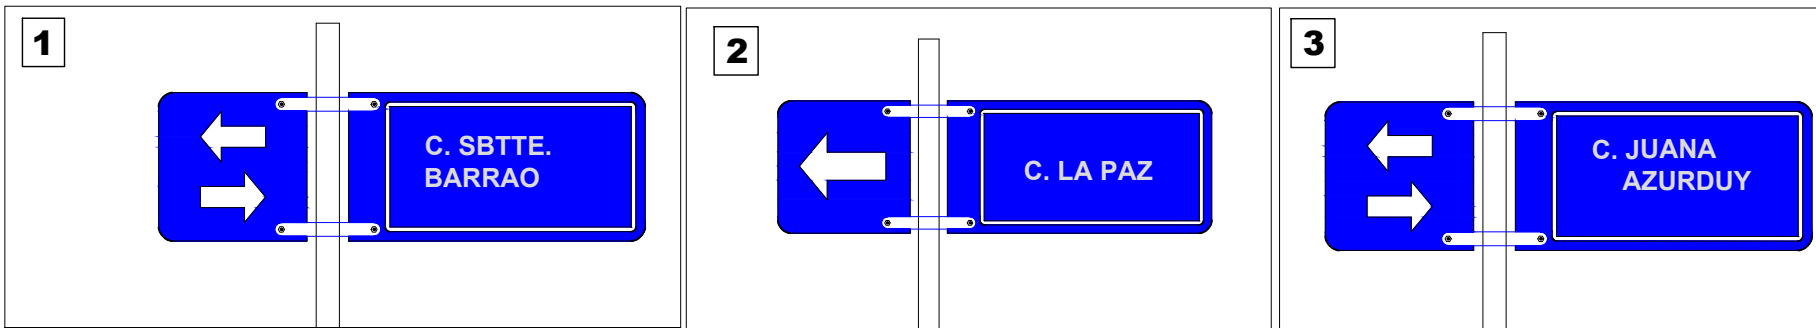


UBICACIÓN DE LA INTERSECCIÓN



SEMAFORO



	PROYECTO: ORDENAMIENTO VIAL URBANO VILLA MONTES	DETALLE: INTERSECCIONES - SEÑALIZACIÓN VERTICAL Y HORIZONTAL	LAMINA: 20
	ESTUDIANTE: ALBARADO VEGA ALICIA	ESCALA: 1:300	



INTERSECCIÓN CALLE SBTTE. BARRAO Y CALLE POTOSI



UBICACIÓN DE LA INTERSECCIÓN



REFERENCIAS

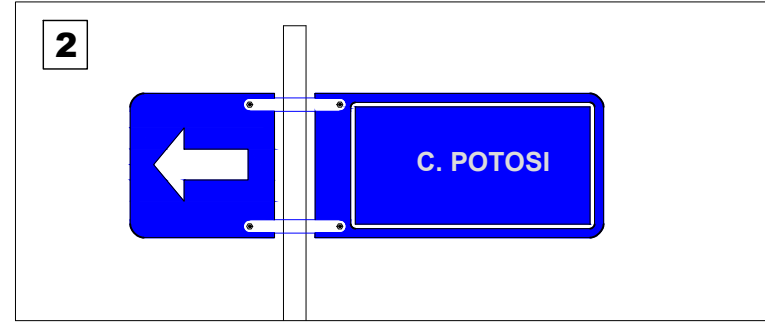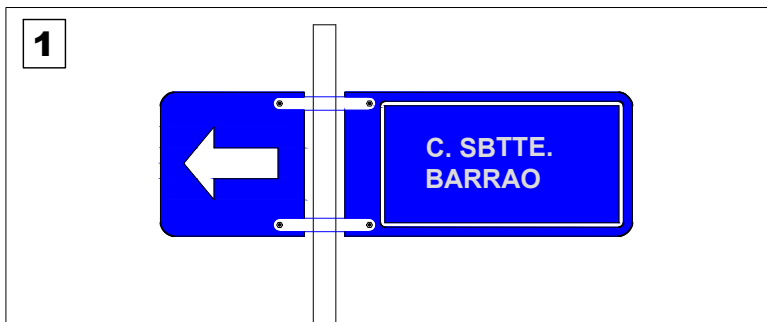

PROYECTO: ORDENAMIENTO VIAL URBANO VILLA MONTES

DETALLE: INTERSECCIONES - SEÑALIZACIÓN VERTICAL Y HORIZONTAL

LAMINA:


ESTUDIANTE: ALBARADO VEGA ALICIA

ESCALA: 1:300



INTERSECCIÓN CALLE SBTTE. BARRAO Y CALLE ORURO



UBICACIÓN DE LA INTERSECCIÓN

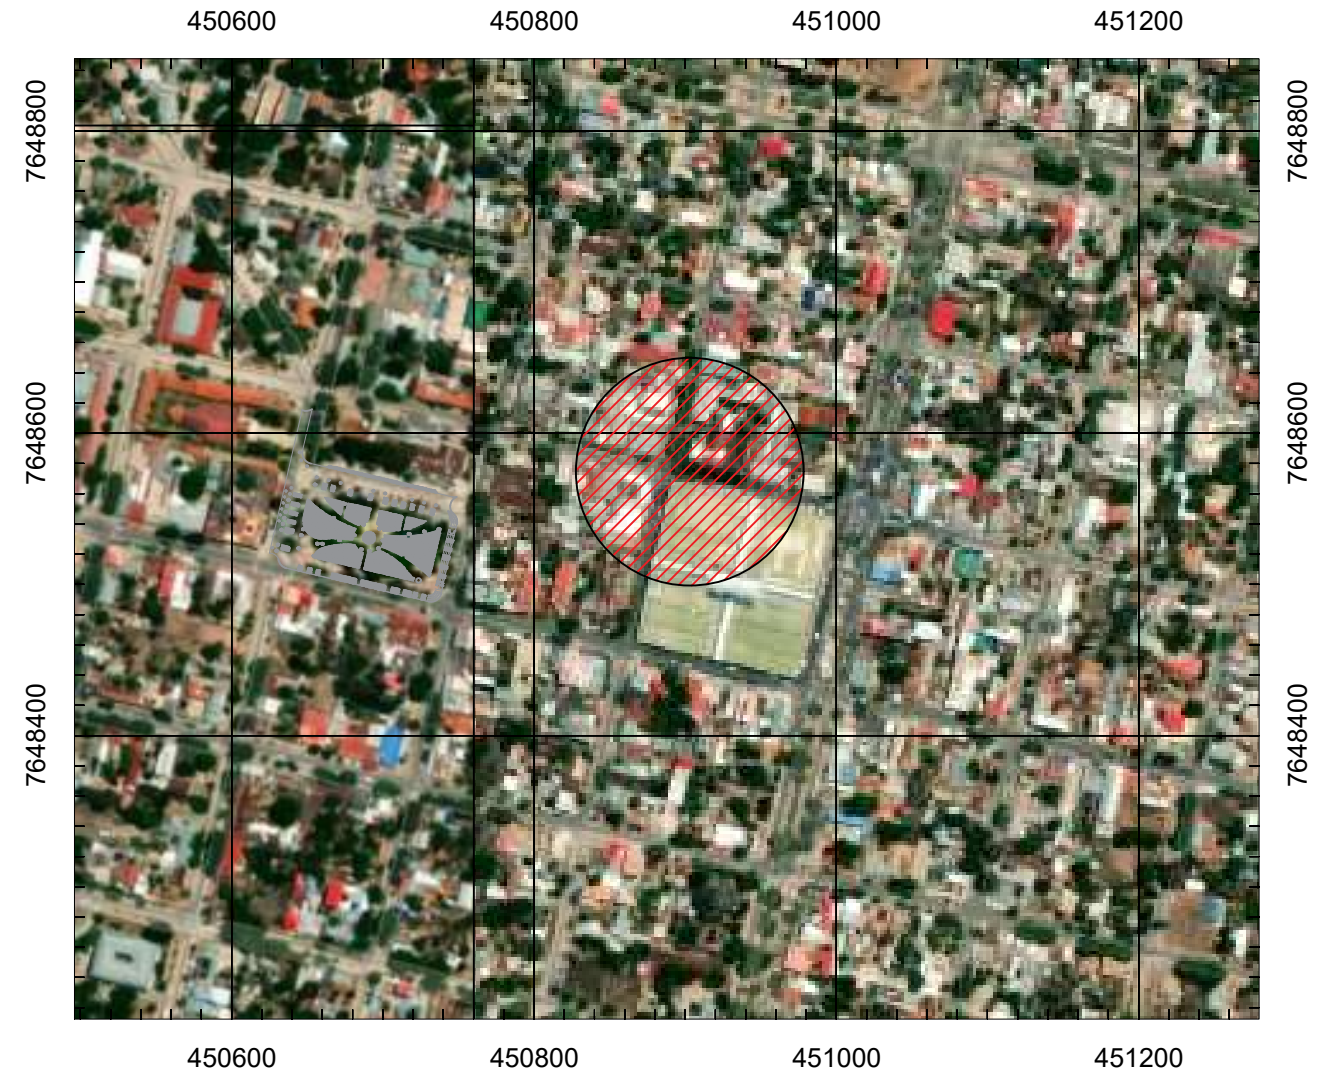

REFERENCIAS

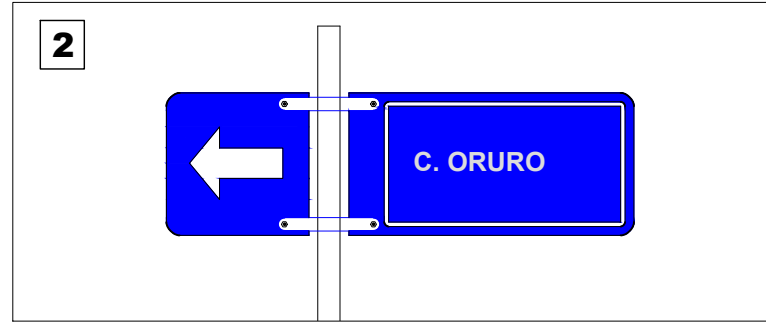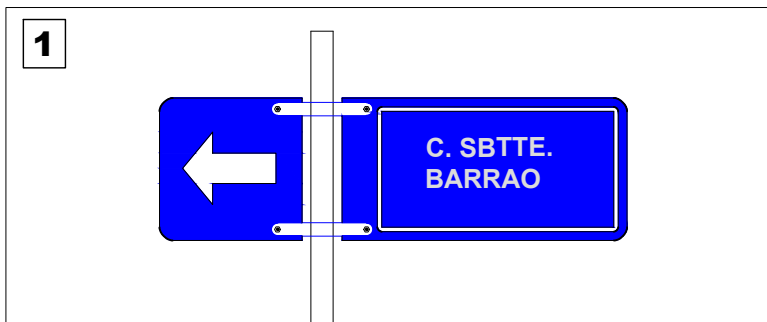

PROYECTO: ORDENAMIENTO VIAL URBANO VILLA MONTES


DETALLE: INTERSECCIONES - SEÑALIZACIÓN VERTICAL Y HORIZONTAL

LAMINA:

ESTUDIANTE: ALBARADO VEGA ALICIA

ESCALA: 1:300



INTERSECCIÓN CALLE SBTTE. BARRAO Y CALLE ORURO

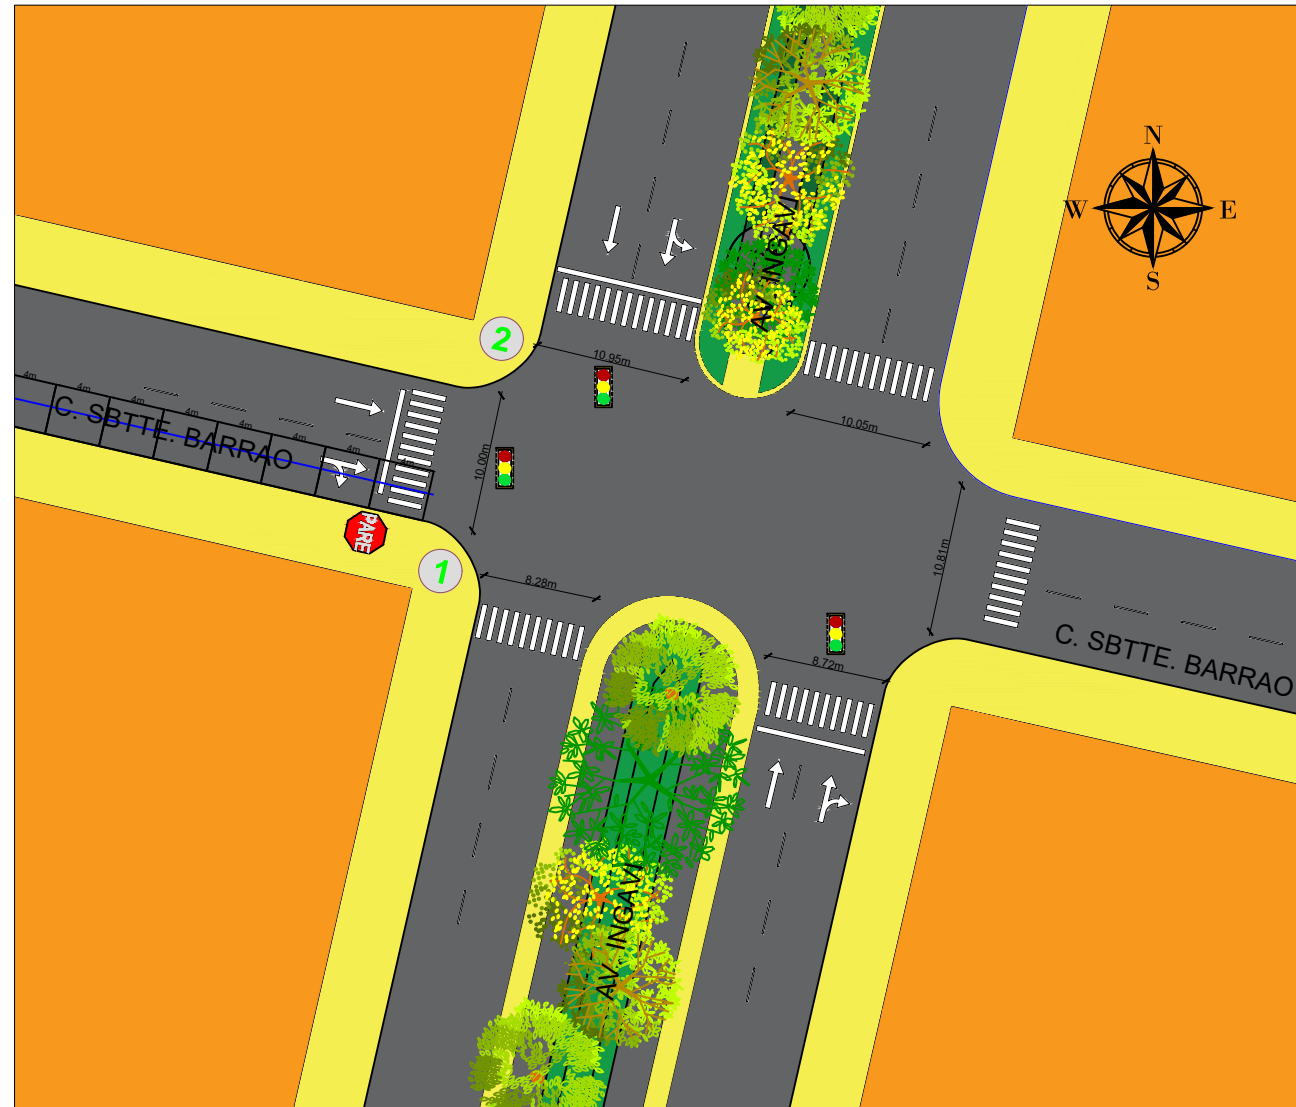

UBICACIÓN DE LA INTERSECCIÓN



REFERENCIAS

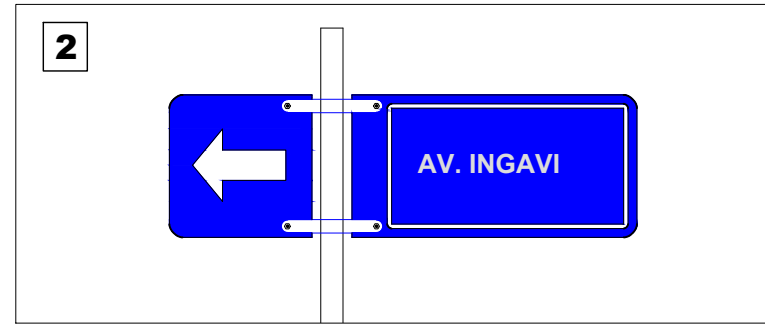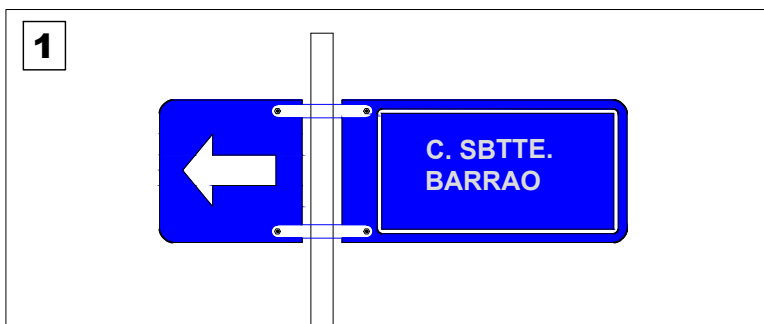

PROYECTO: ORDENAMIENTO VIAL URBANO VILLA MONTES

DETALLE: INTERSECCIONES - SEÑALIZACIÓN VERTICAL Y HORIZONTAL

LAMINA: 23

ESTUDIANTE: ALBARADO VEGA ALICIA

ESCALA: 1:300



INTERSECCIÓN CALLE SBTTE. BARRAO Y CALLE ORURO



UBICACIÓN DE LA INTERSECCIÓN



REFERENCIAS

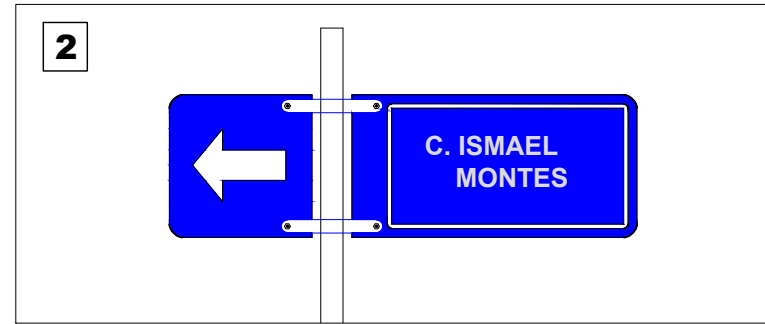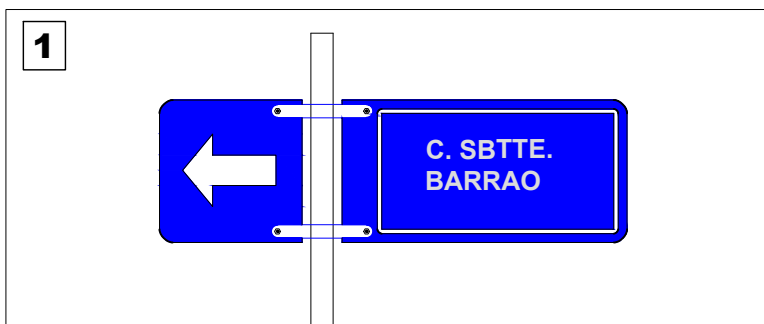

PROYECTO: ORDENAMIENTO VIAL URBANO VILLA MONTES


DETALLE: INTERSECCIONES - SEÑALIZACIÓN VERTICAL Y HORIZONTAL

LAMINA:


ESTUDIANTE: ALBARADO VEGA ALICIA

ESCALA: 1:300


INTERSECCIÓN CALLE COCHABAMBA Y CHUQUISACA CON JUANA AZURDUY

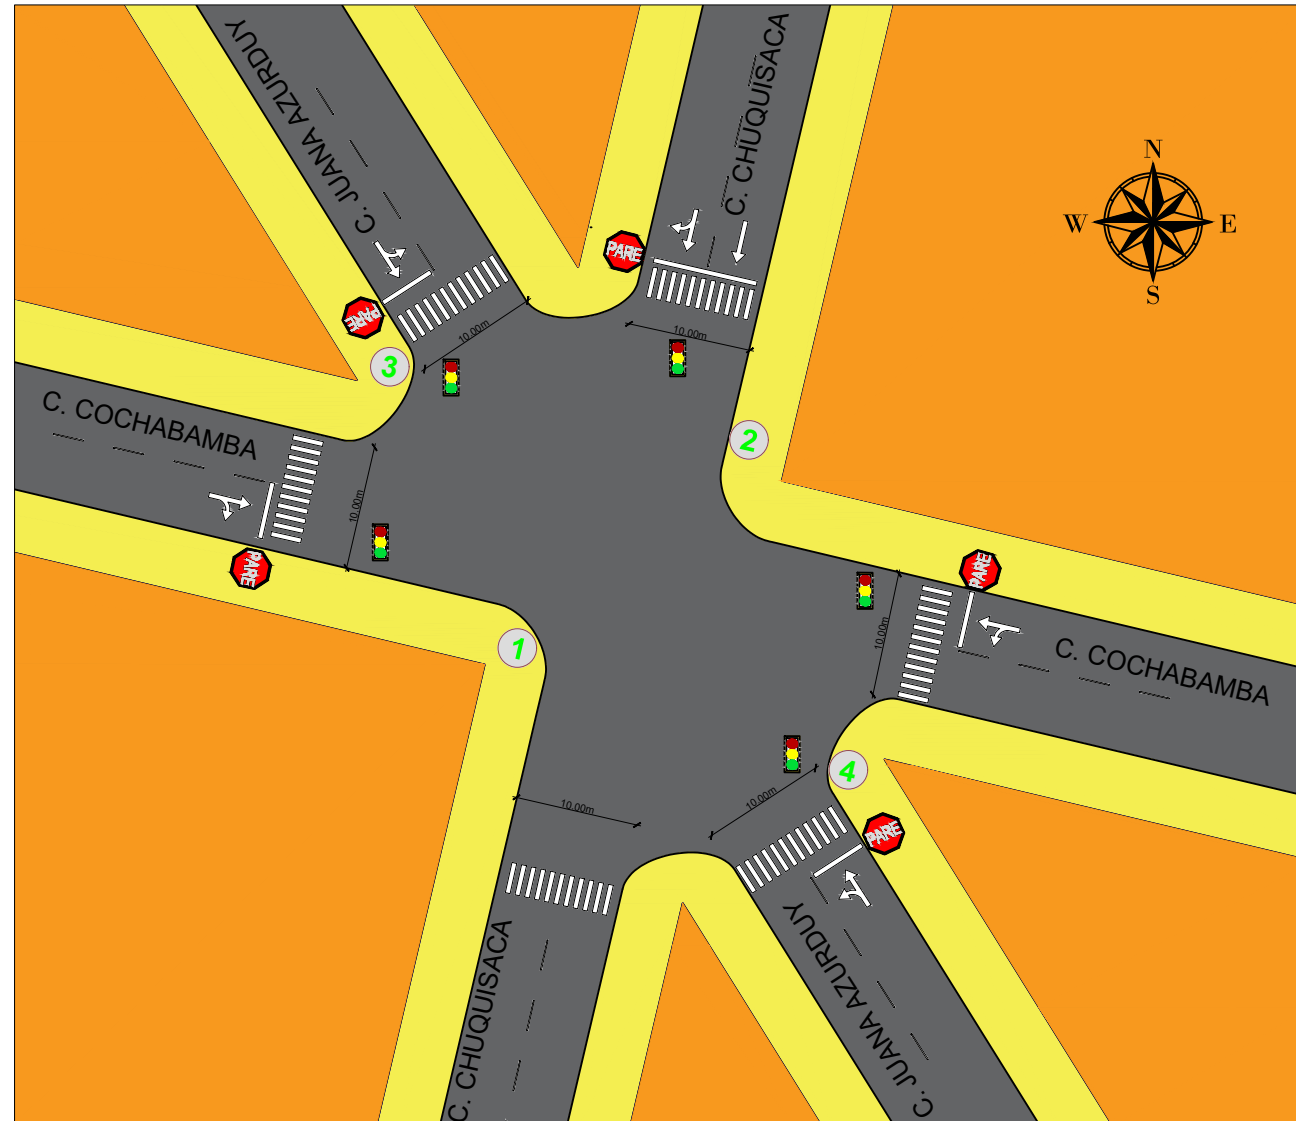


REFERENCIAS

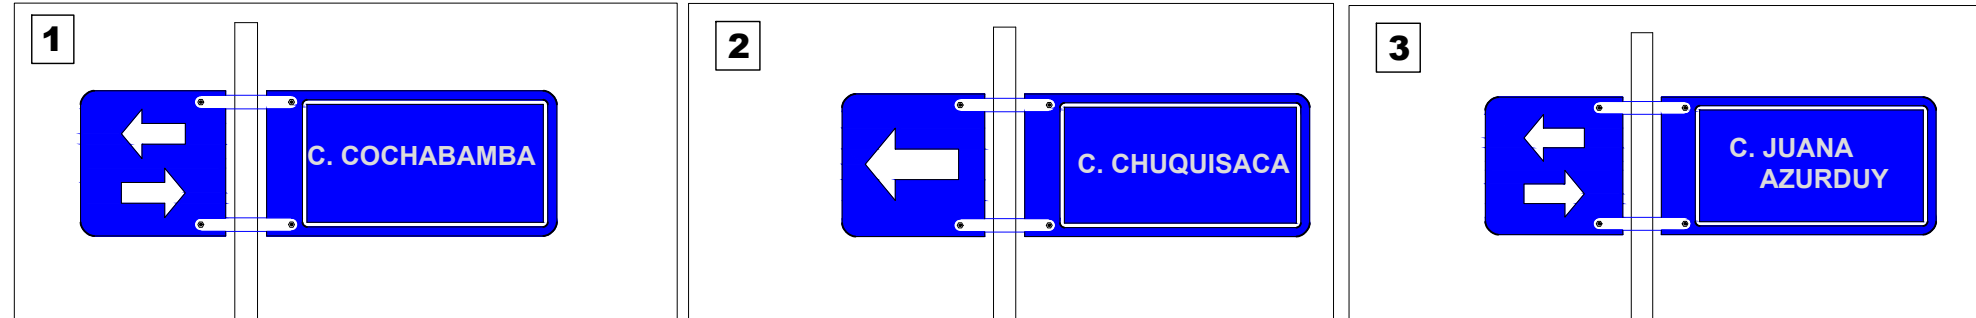

UBICACIÓN DE LA INTERSECCIÓN

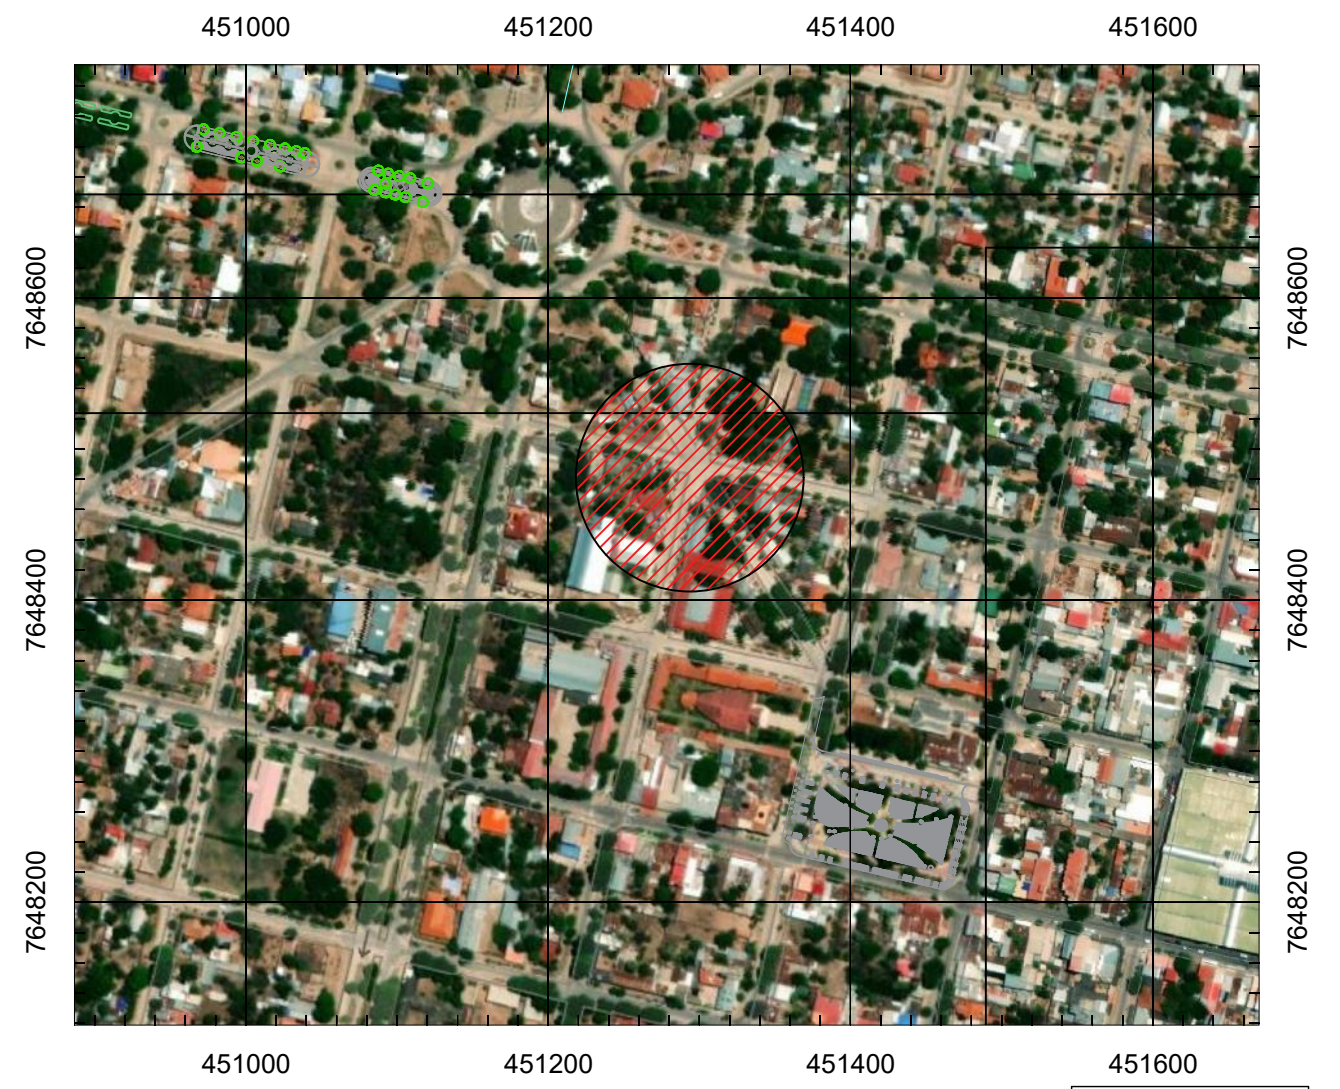

SEMAFORO

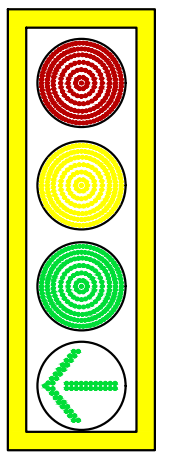

PROYECTO: ORDENAMIENTO VIAL URBANO VILLA MONTES

DETALLE: INTERSECCIONES - SEÑALIZACIÓN VERTICAL Y HORIZONTAL

LAMINA:

ESTUDIANTE: ALBARADO VEGA ALICIA

ESCALA: 1:300

25



INTERSECCIÓN CALLE COCHABAMBA Y LA PAZ



UBICACIÓN DE LA INTERSECCIÓN



REFERENCIAS

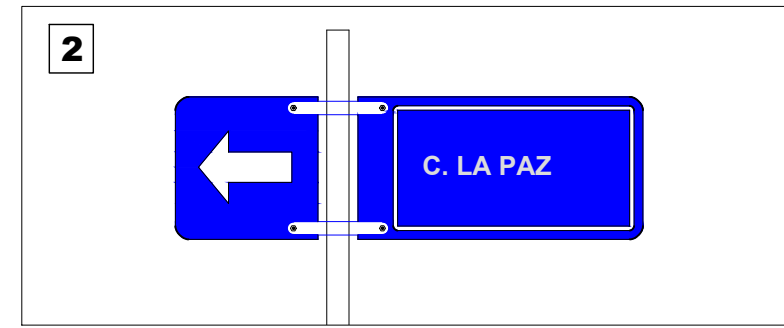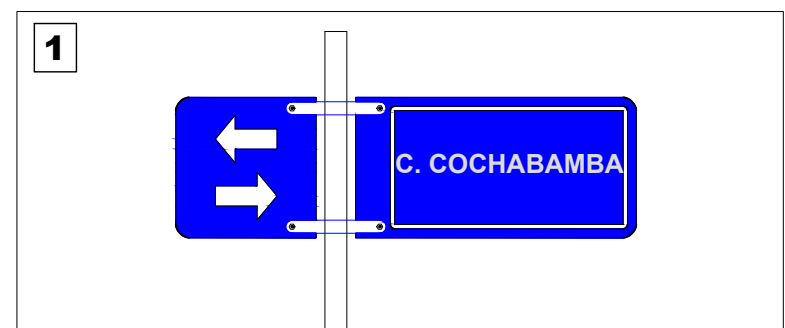

PROYECTO: **ORDENAMIENTO VIAL URBANO VILLA MONTES**

DETALLE: **INTERSECCIONES - SEÑALIZACIÓN VERTICAL Y HORIZONTAL**

LAMINA:

ESTUDIANTE: **ALBARADO VEGA ALICIA**

ESCALA: **1:300**

26