


UNIVERSIDAD AUTONOMA  
 JUAN MISAEL SARACHO  
 FACULTAD DE CIENCIAS Y TECNOLOGIA  
 CARRERA DE ARQUITECTURA Y URBANISMO

**PLANTA BAJA ACOTADA**  
**17/38**  
 PROYECTO DE GRADO  
 DOCENTE: DE VASCONCELLOS  
 FONTES TANIA MARIA  
 ESTUDIANTE: MARTINEZ TOLAY  
 JHAQUELINE ABIGAIL  
 FECHA: 12-06-2023








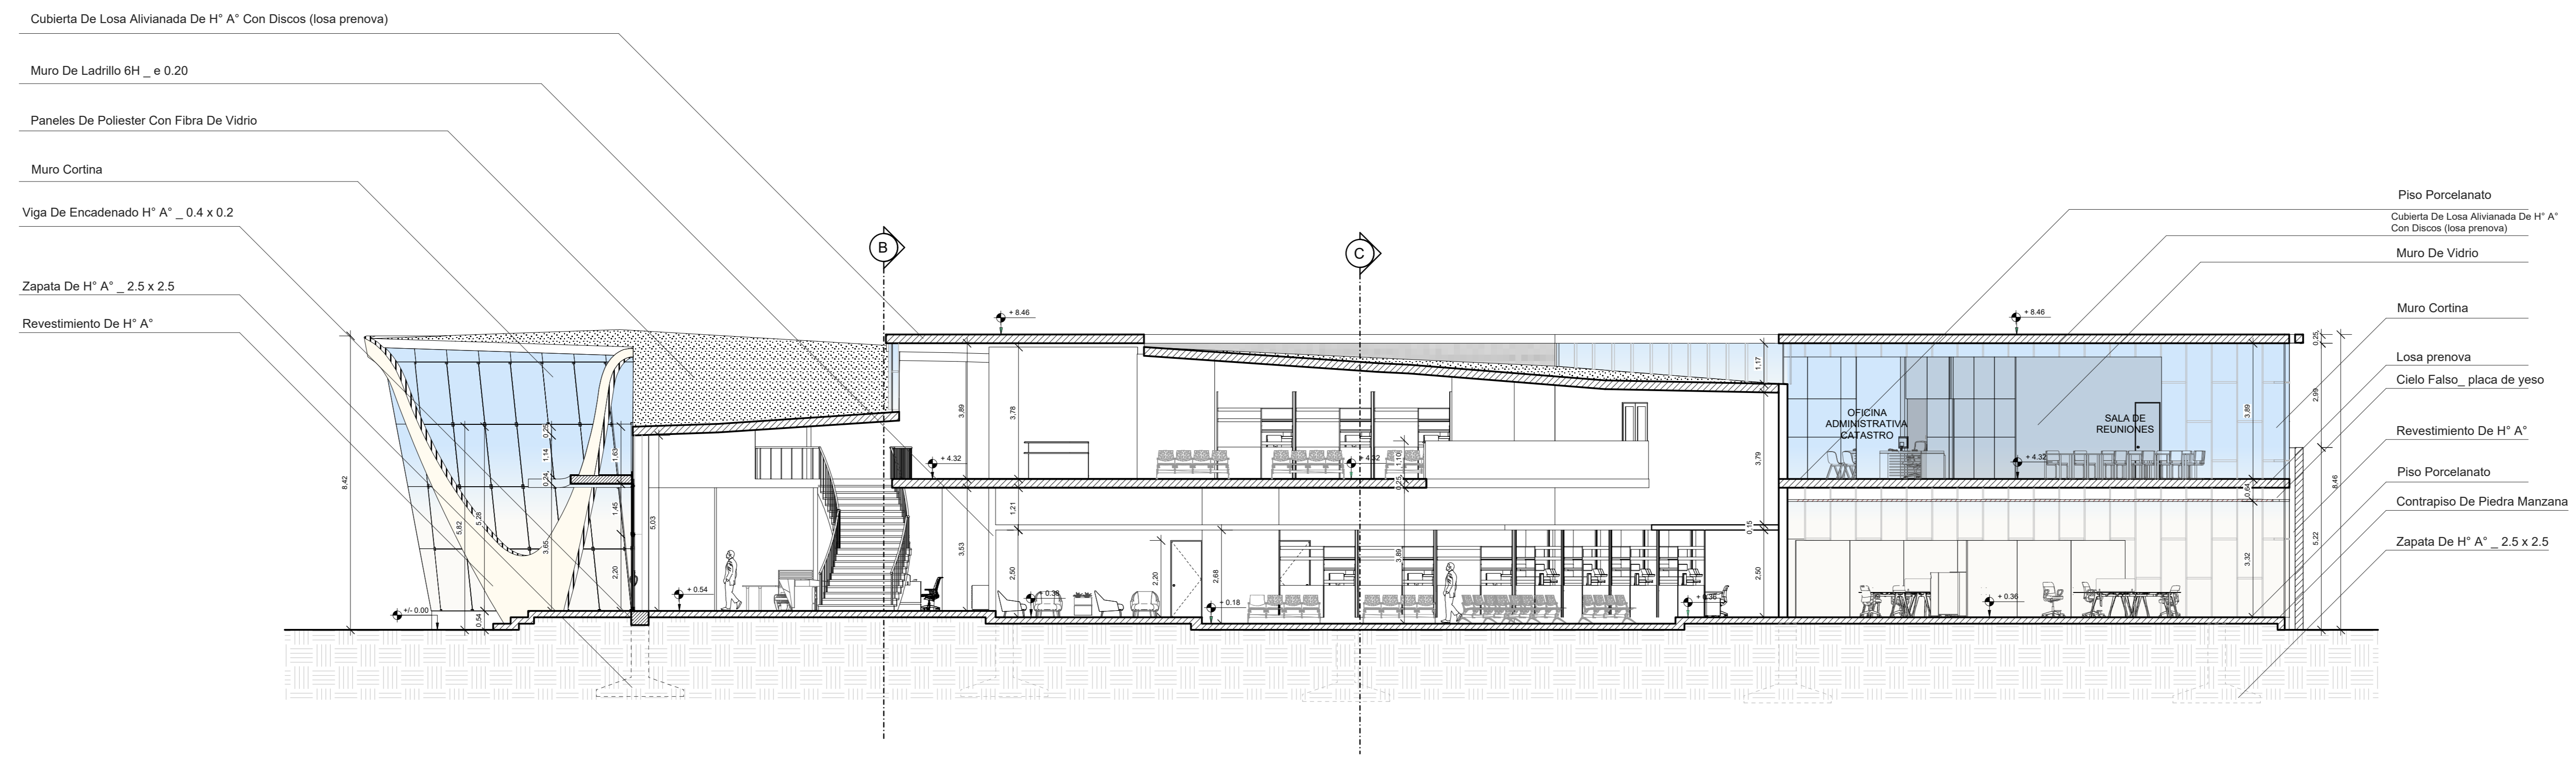


CORTE LONGITUDINAL A - A'

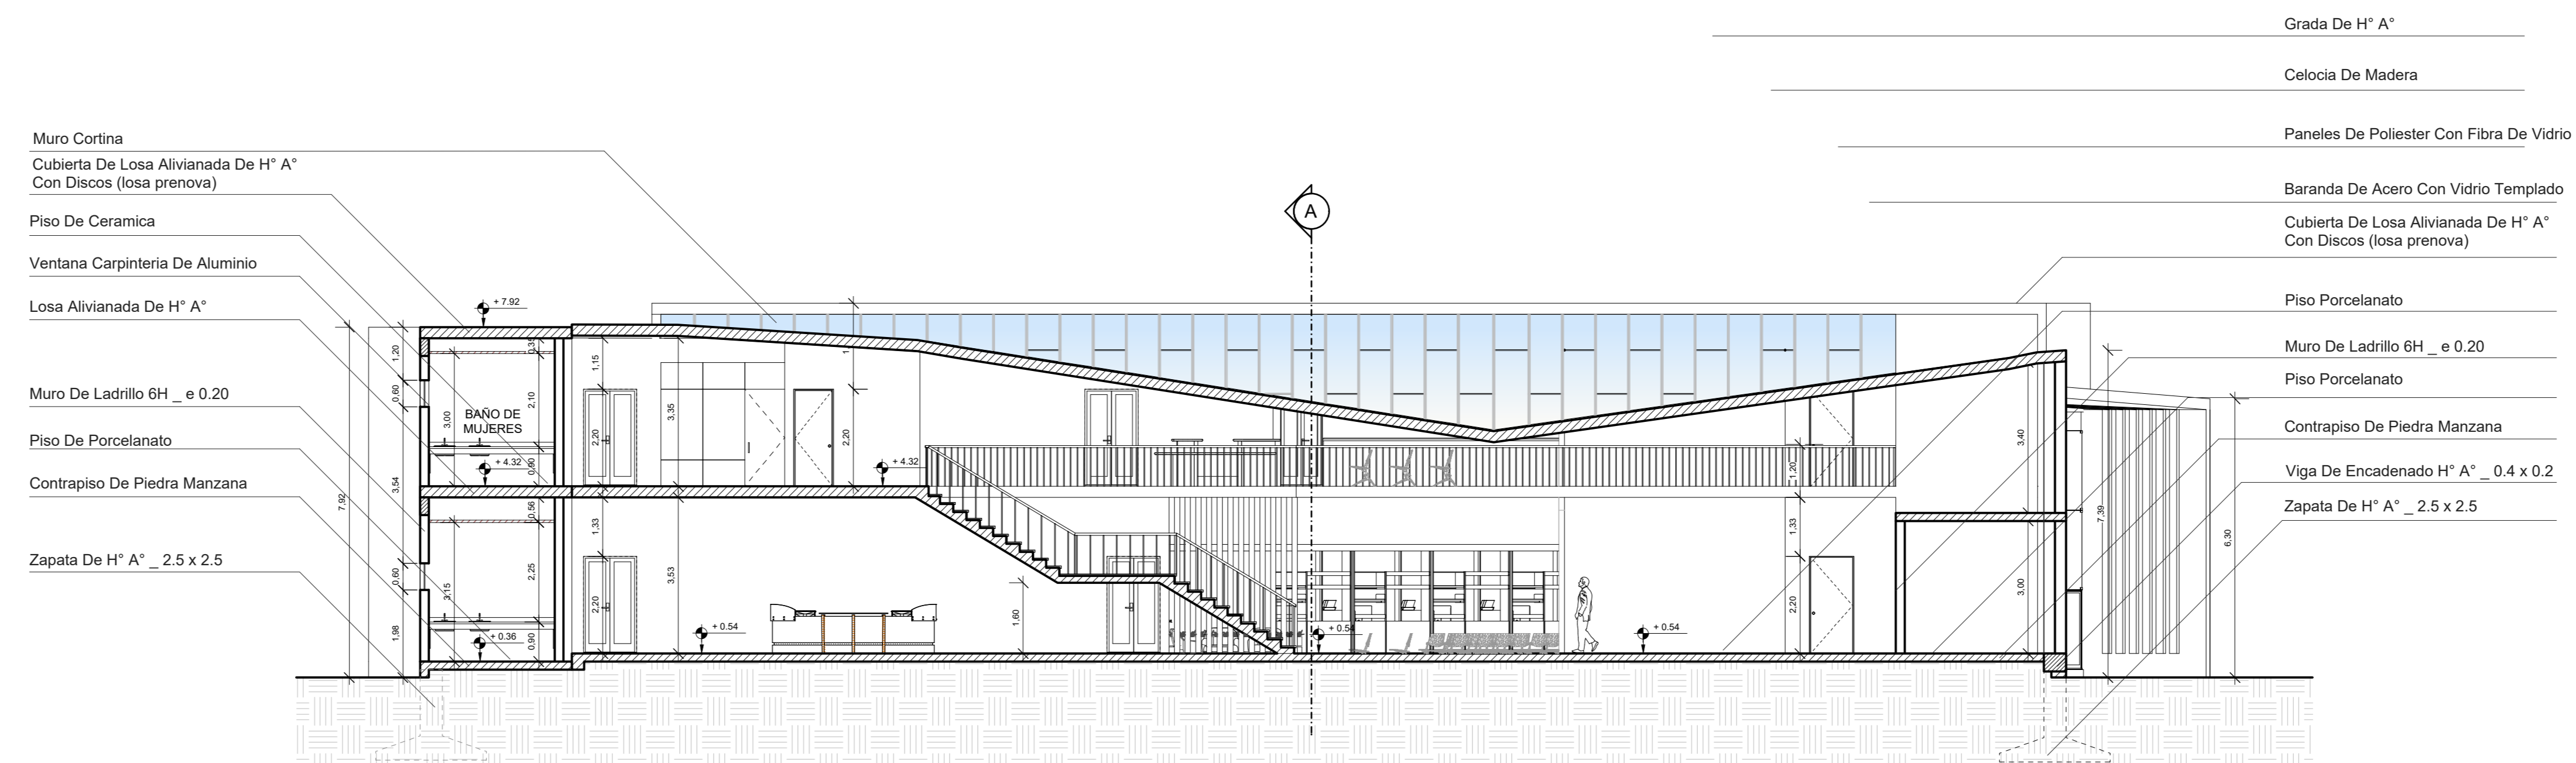


CORTE TRANSVERSAL B - B'



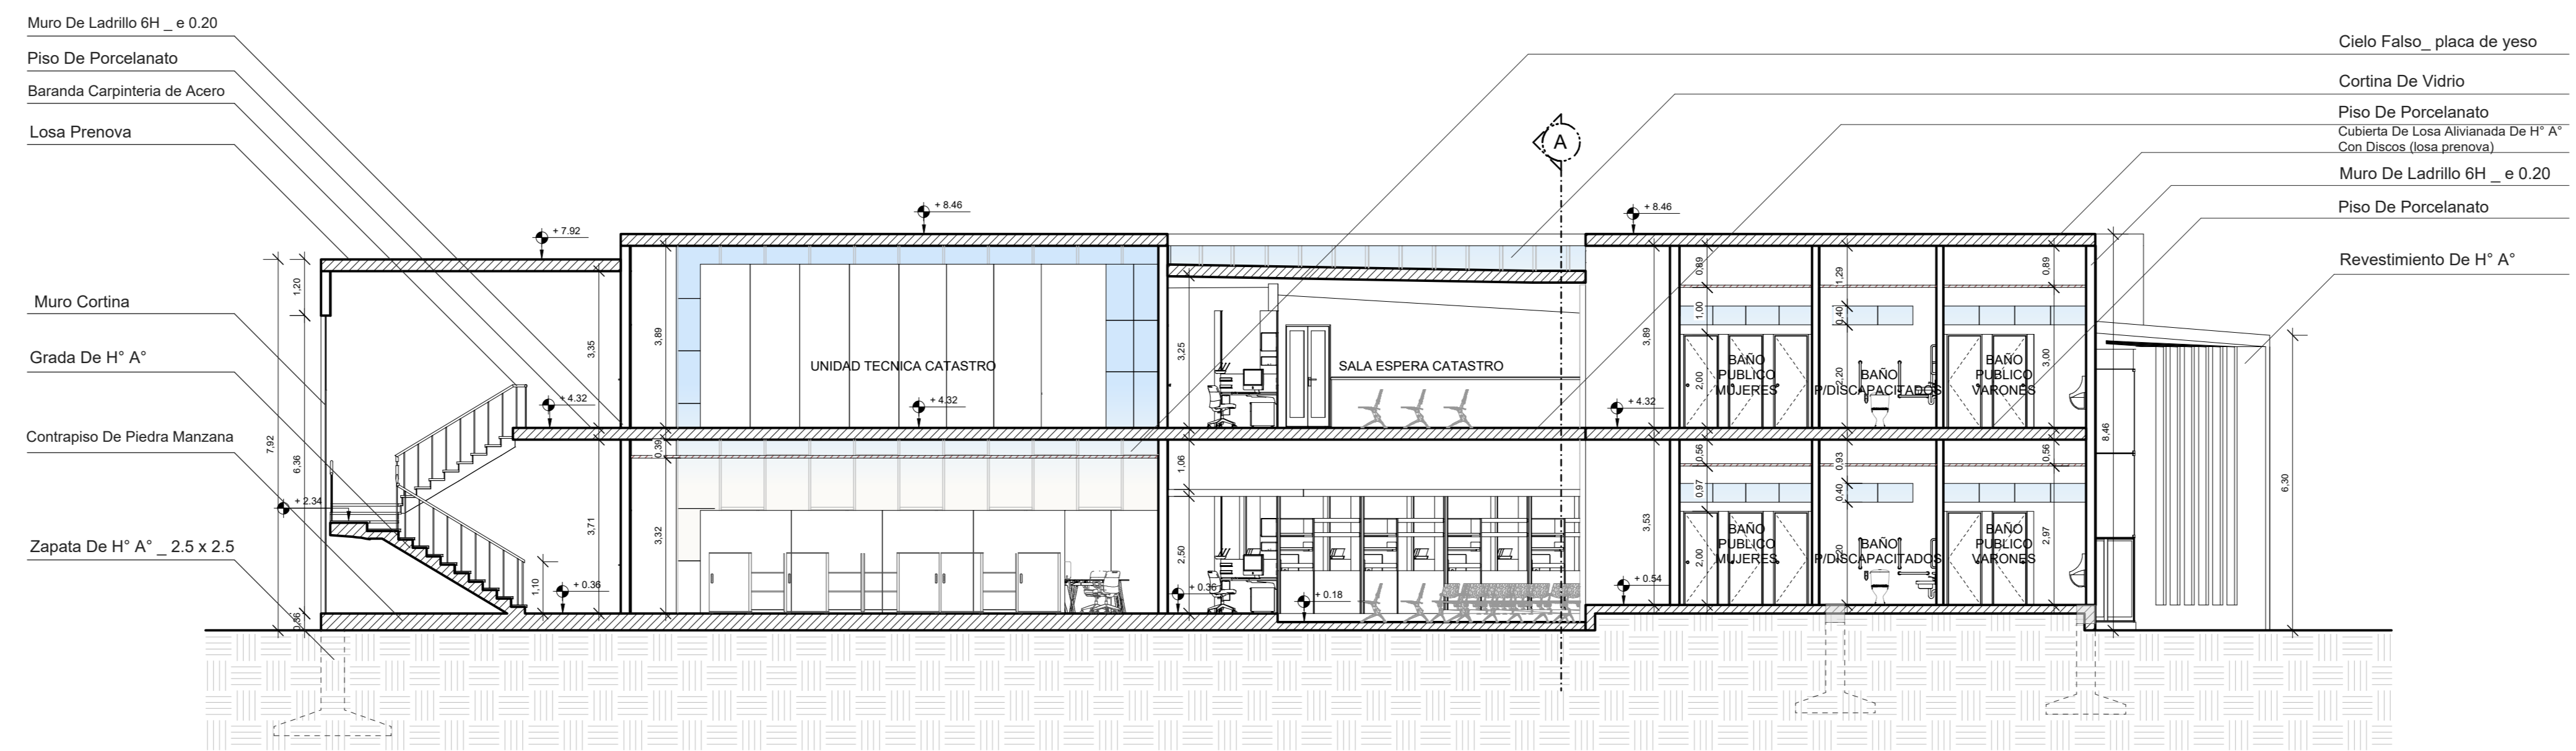


CORTE TRANSVERSAL C - C'

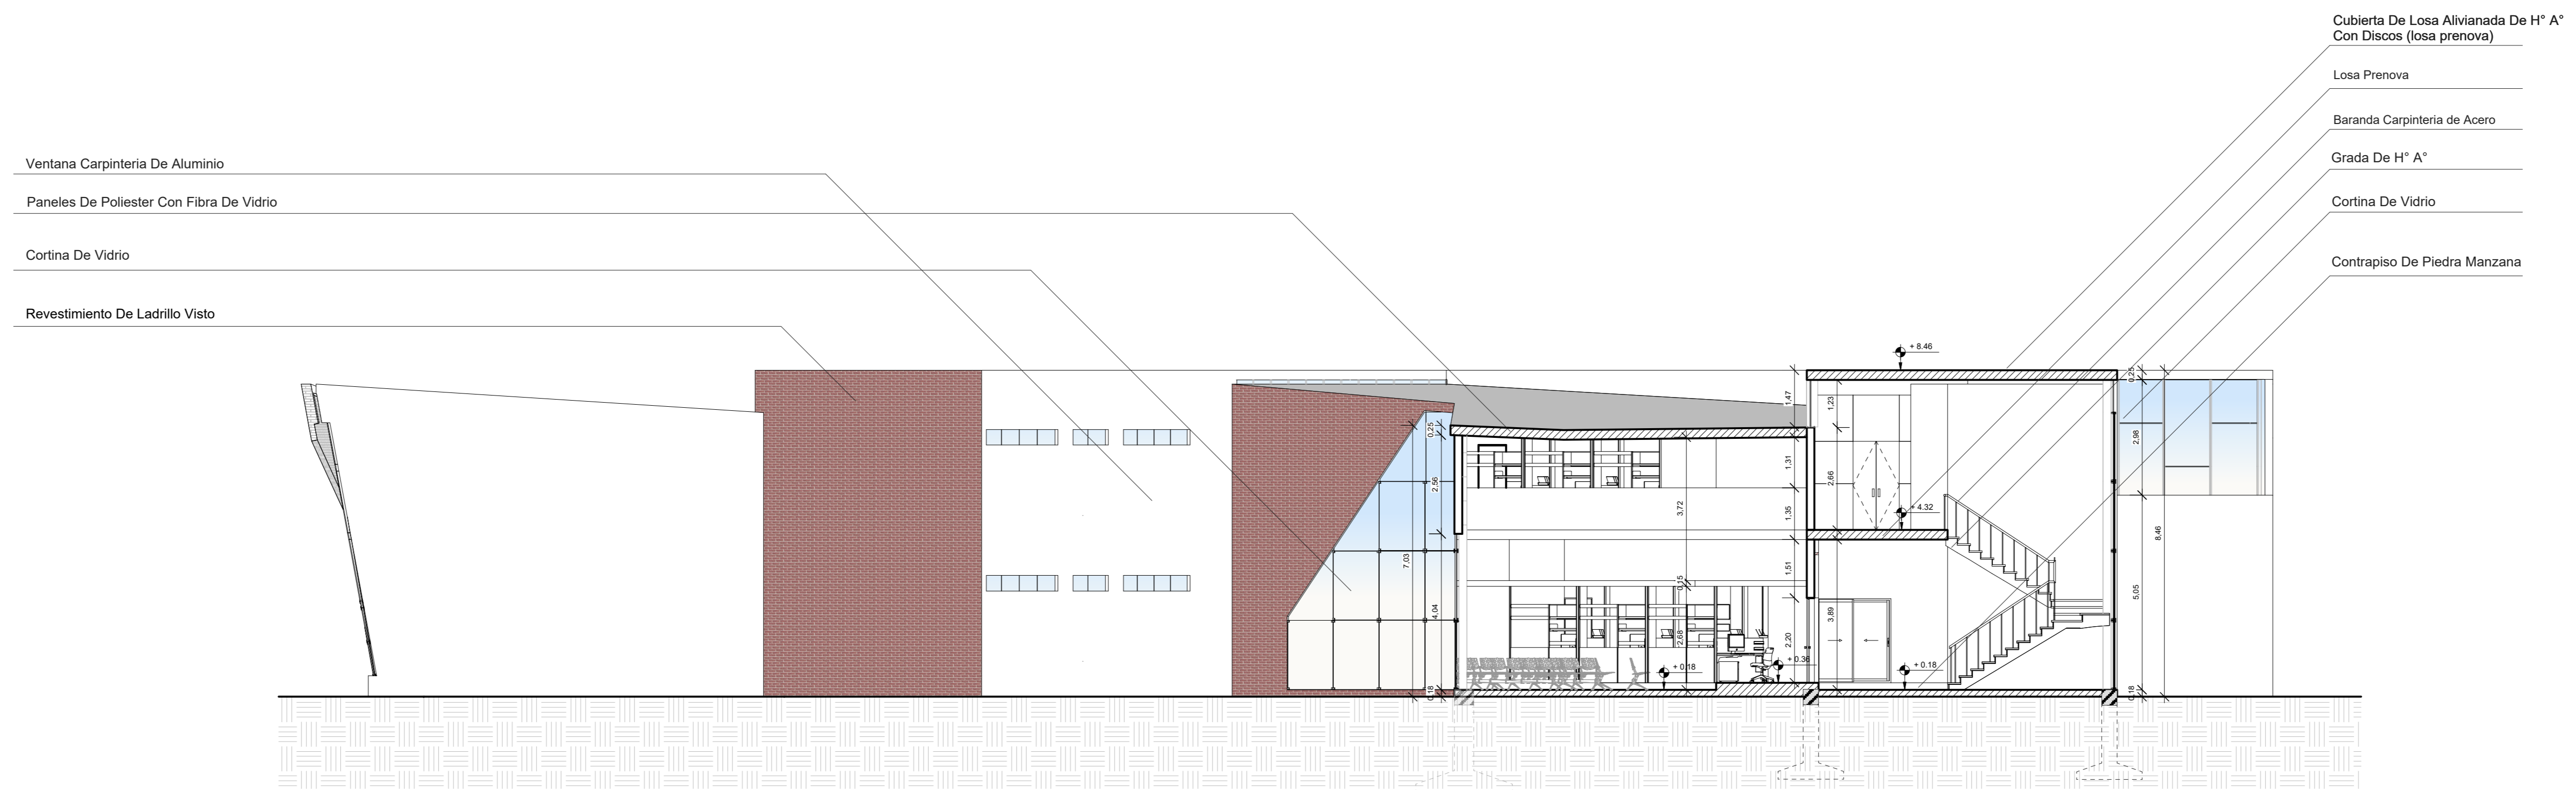


CORTE TRANSVERSAL D - D'



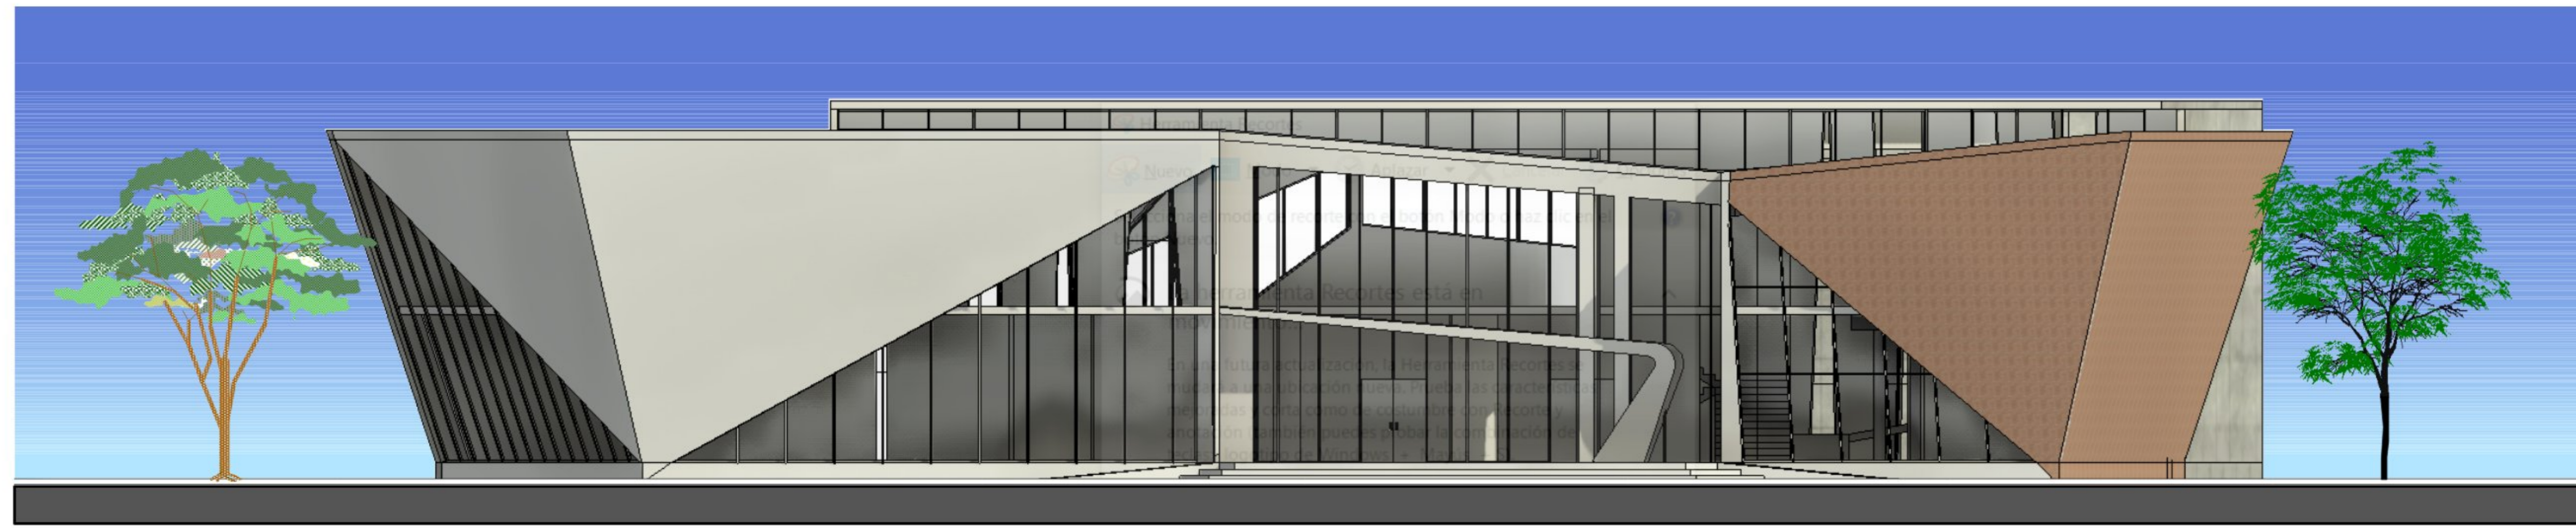


----.. FACHADA PRINCIPAL ..---- Esc. 1:100

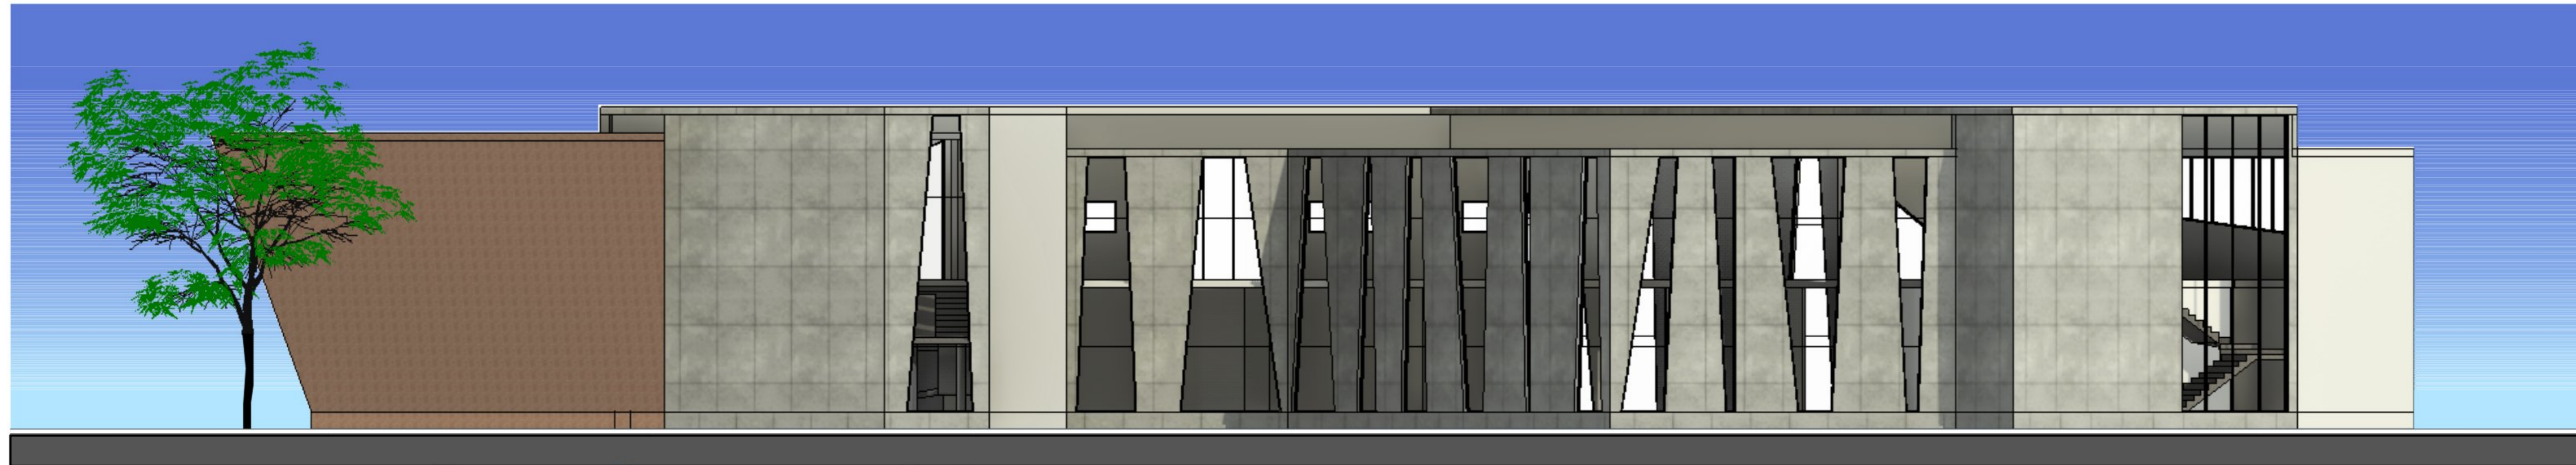

----.. FACHADA LATERAL DERECHA ..---- Esc. 1:100



----.. FACHADA LATERAL IZQUIERDA ..---- Esc. 1:100

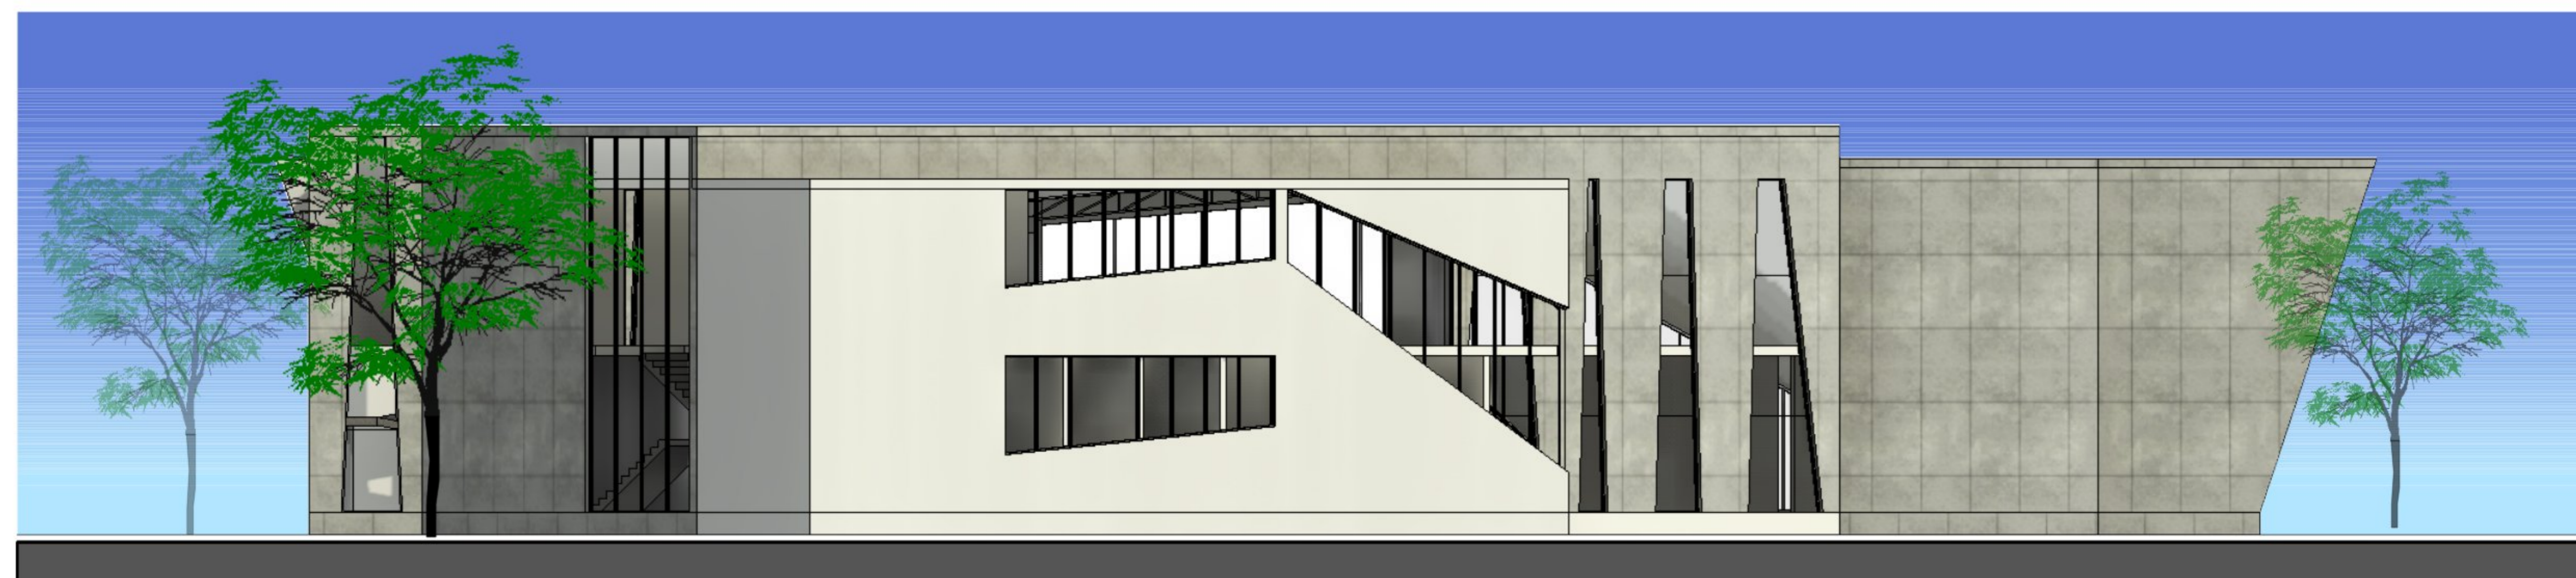

----.. FACHADA POSTERIOR ..---- Esc. 1:100



UNIVERSIDAD AUTONOMA  
JUAN MISAEL SARACHO

FACULTAD DE CIENCIAS Y TECNOLOGIA  
CARRERA DE ARQUITECTURA Y URBANISMO

PROYECTO DE GRADO

FACHADAS

DOCENTE: DE VASCONCELLOS  
FONTES TANIA MARIA  
ESTUDIANTE: MARTINEZ TOLAY  
JHAQUELINE ABIGAIL

FECHA: 12-06-2023

12/26