



UNIVERSIDAD AUTÓNOMA
JUAN MISAEL SARACHO

PERPECTIVASEXTERIORES

23/38

FACULTAD DE CIENCIAS Y TECNOLOGIA
CARRERA DE ARQUITECTURA Y URBANISMO

PROYECTO DE GRADO

DOCENTE: DE VASCONCELLOS
FONTES TANIA MARIA

FECHA: 12-06-2023

ESTUDIANTE: MARTINEZ TOLAY
JHAQUELINE ABIGAIL

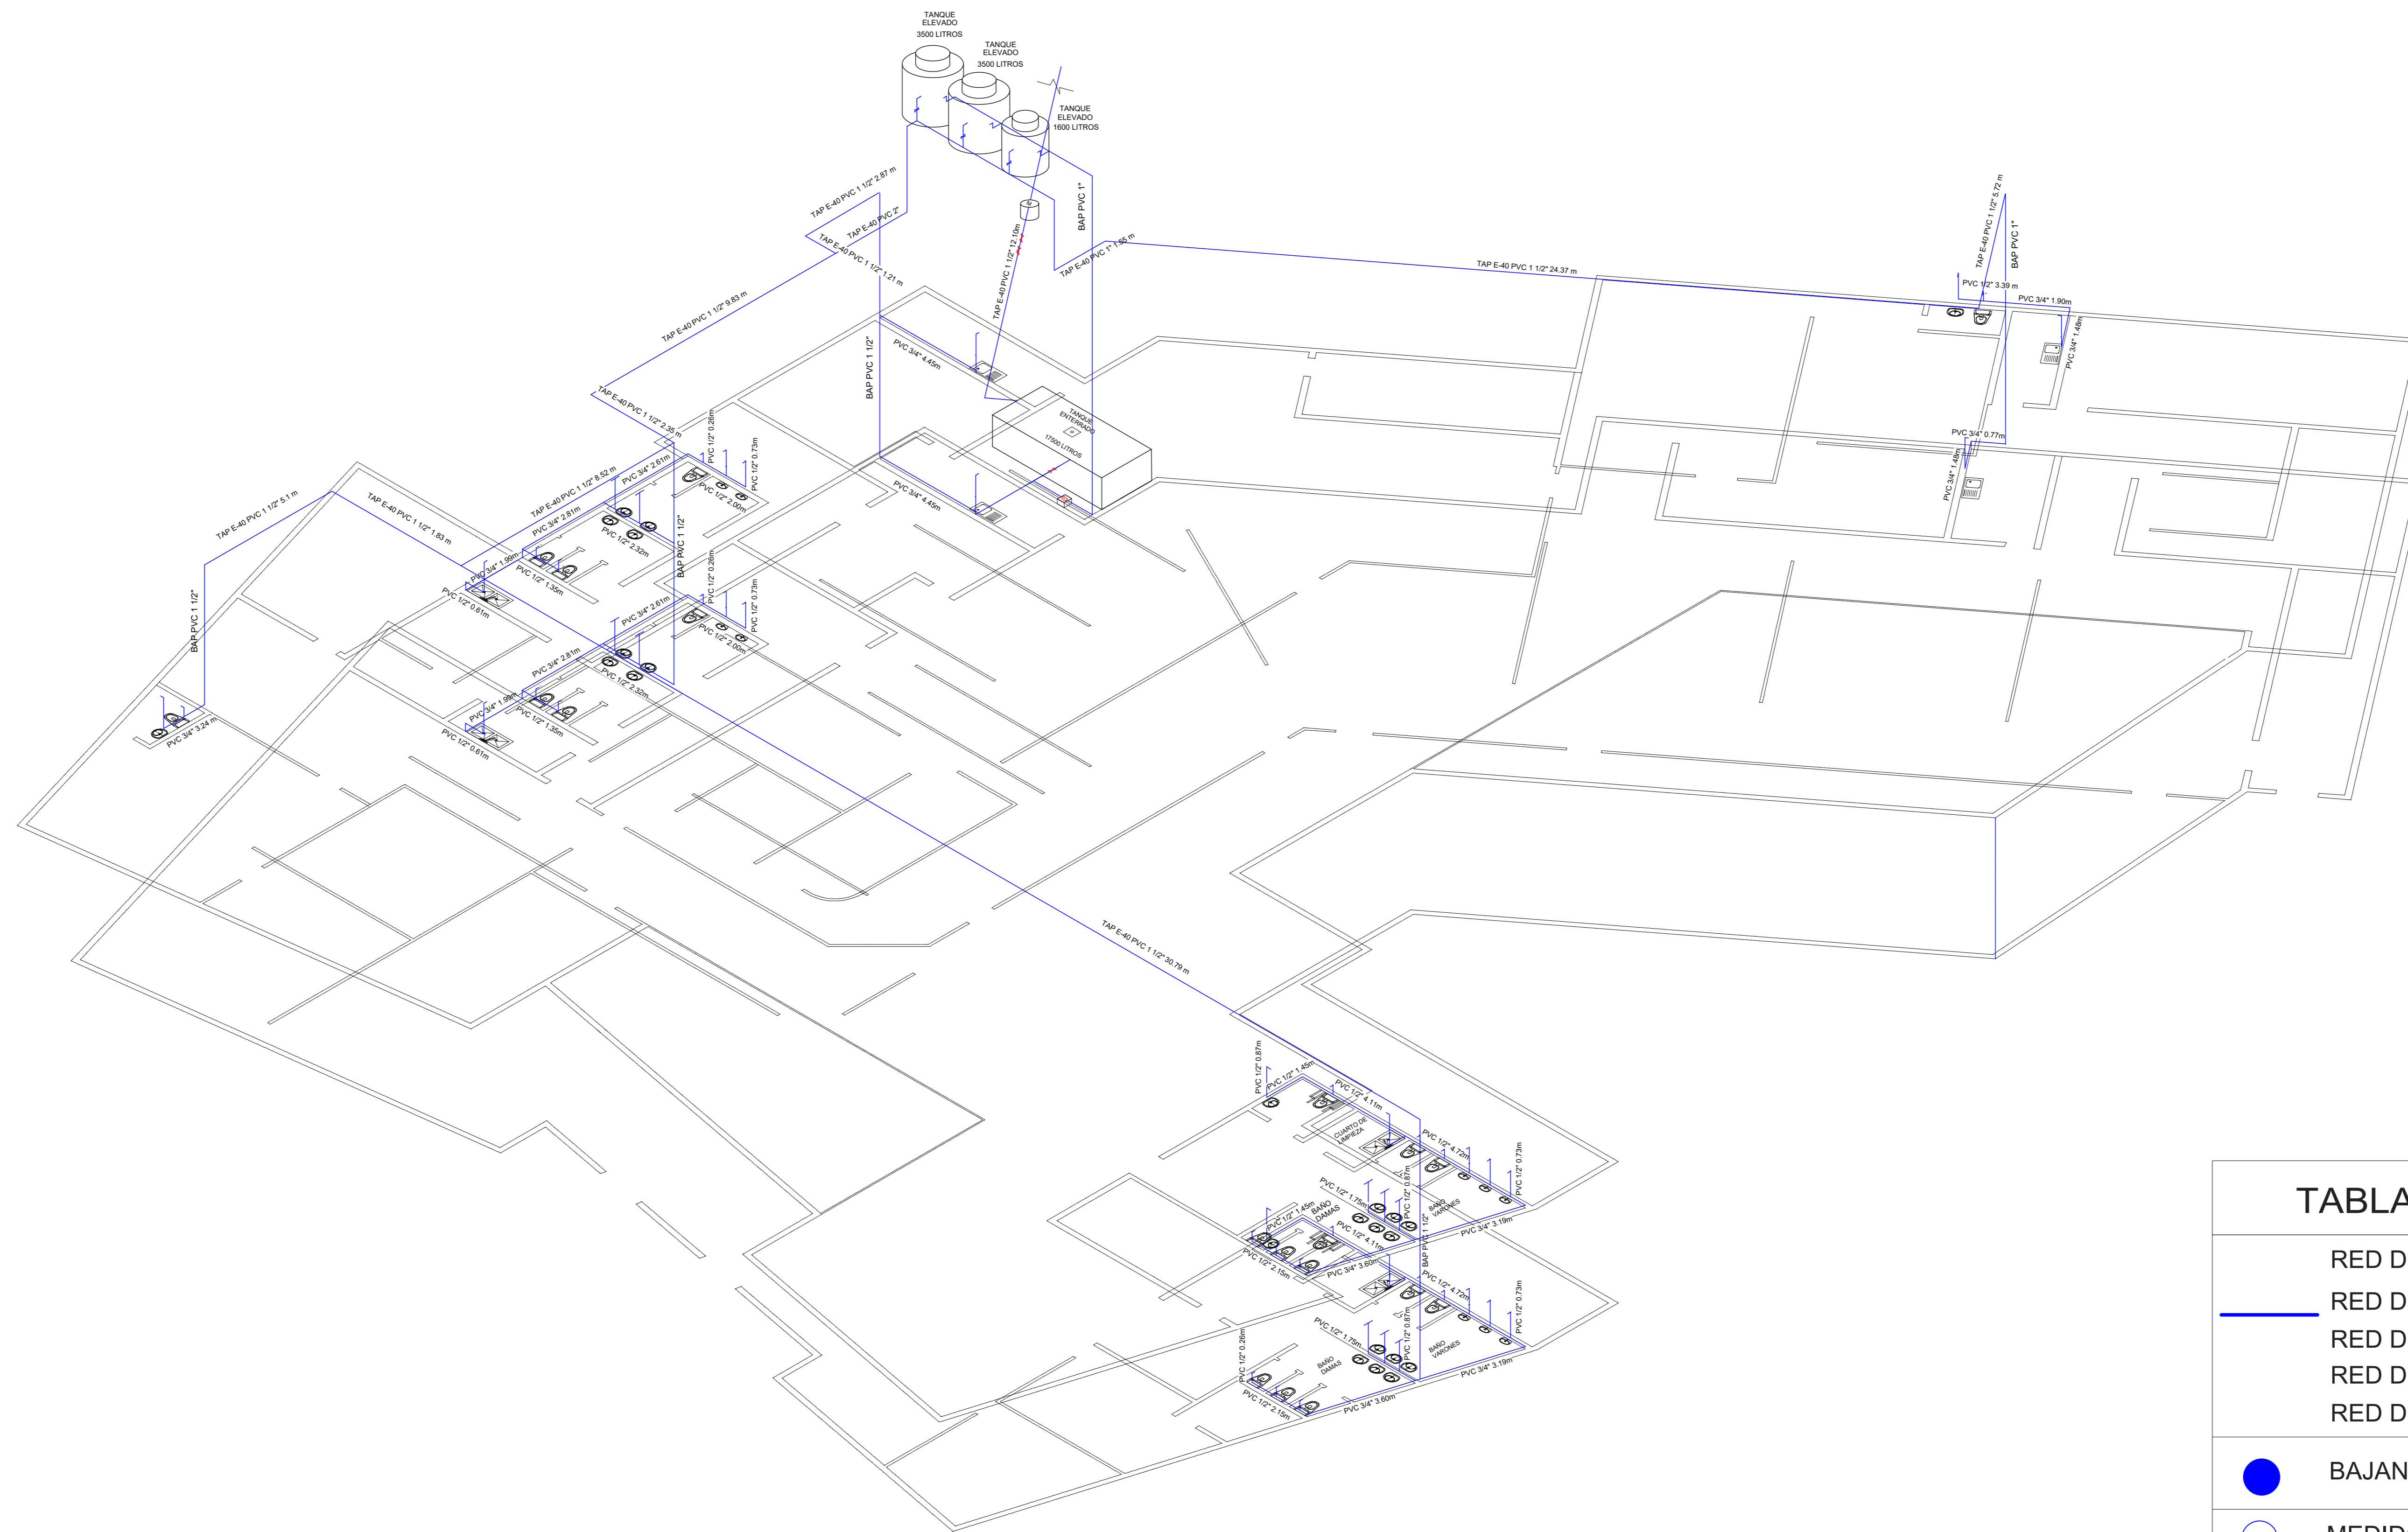






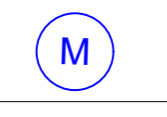





TABLA DE REFERENCIAS

	RED DE AGUA POTABLE TUB. PVC 1/2"
	RED DE AGUA POTABLE TUB. PVC 3/4"
	RED DE AGUA POTABLE TUB. PVC 1"
	RED DE AGUA POTABLE TUB. PVC 2"
	RED DE AGUA POTABLE TUB. PVC 1 1/2"
	BAJANTE TUB. DE PVC DE 1 1/2"
	MEDIDOR
	BOMBA DE 2HP
	LLAVE DE PASO
	LLAVE DE RETENCION



UNIVERSIDAD AUTONOMA
JUAN MISAEL SARACHO

ISOMETRICA AGUA POTABLE

Esc. 1.100

29/38

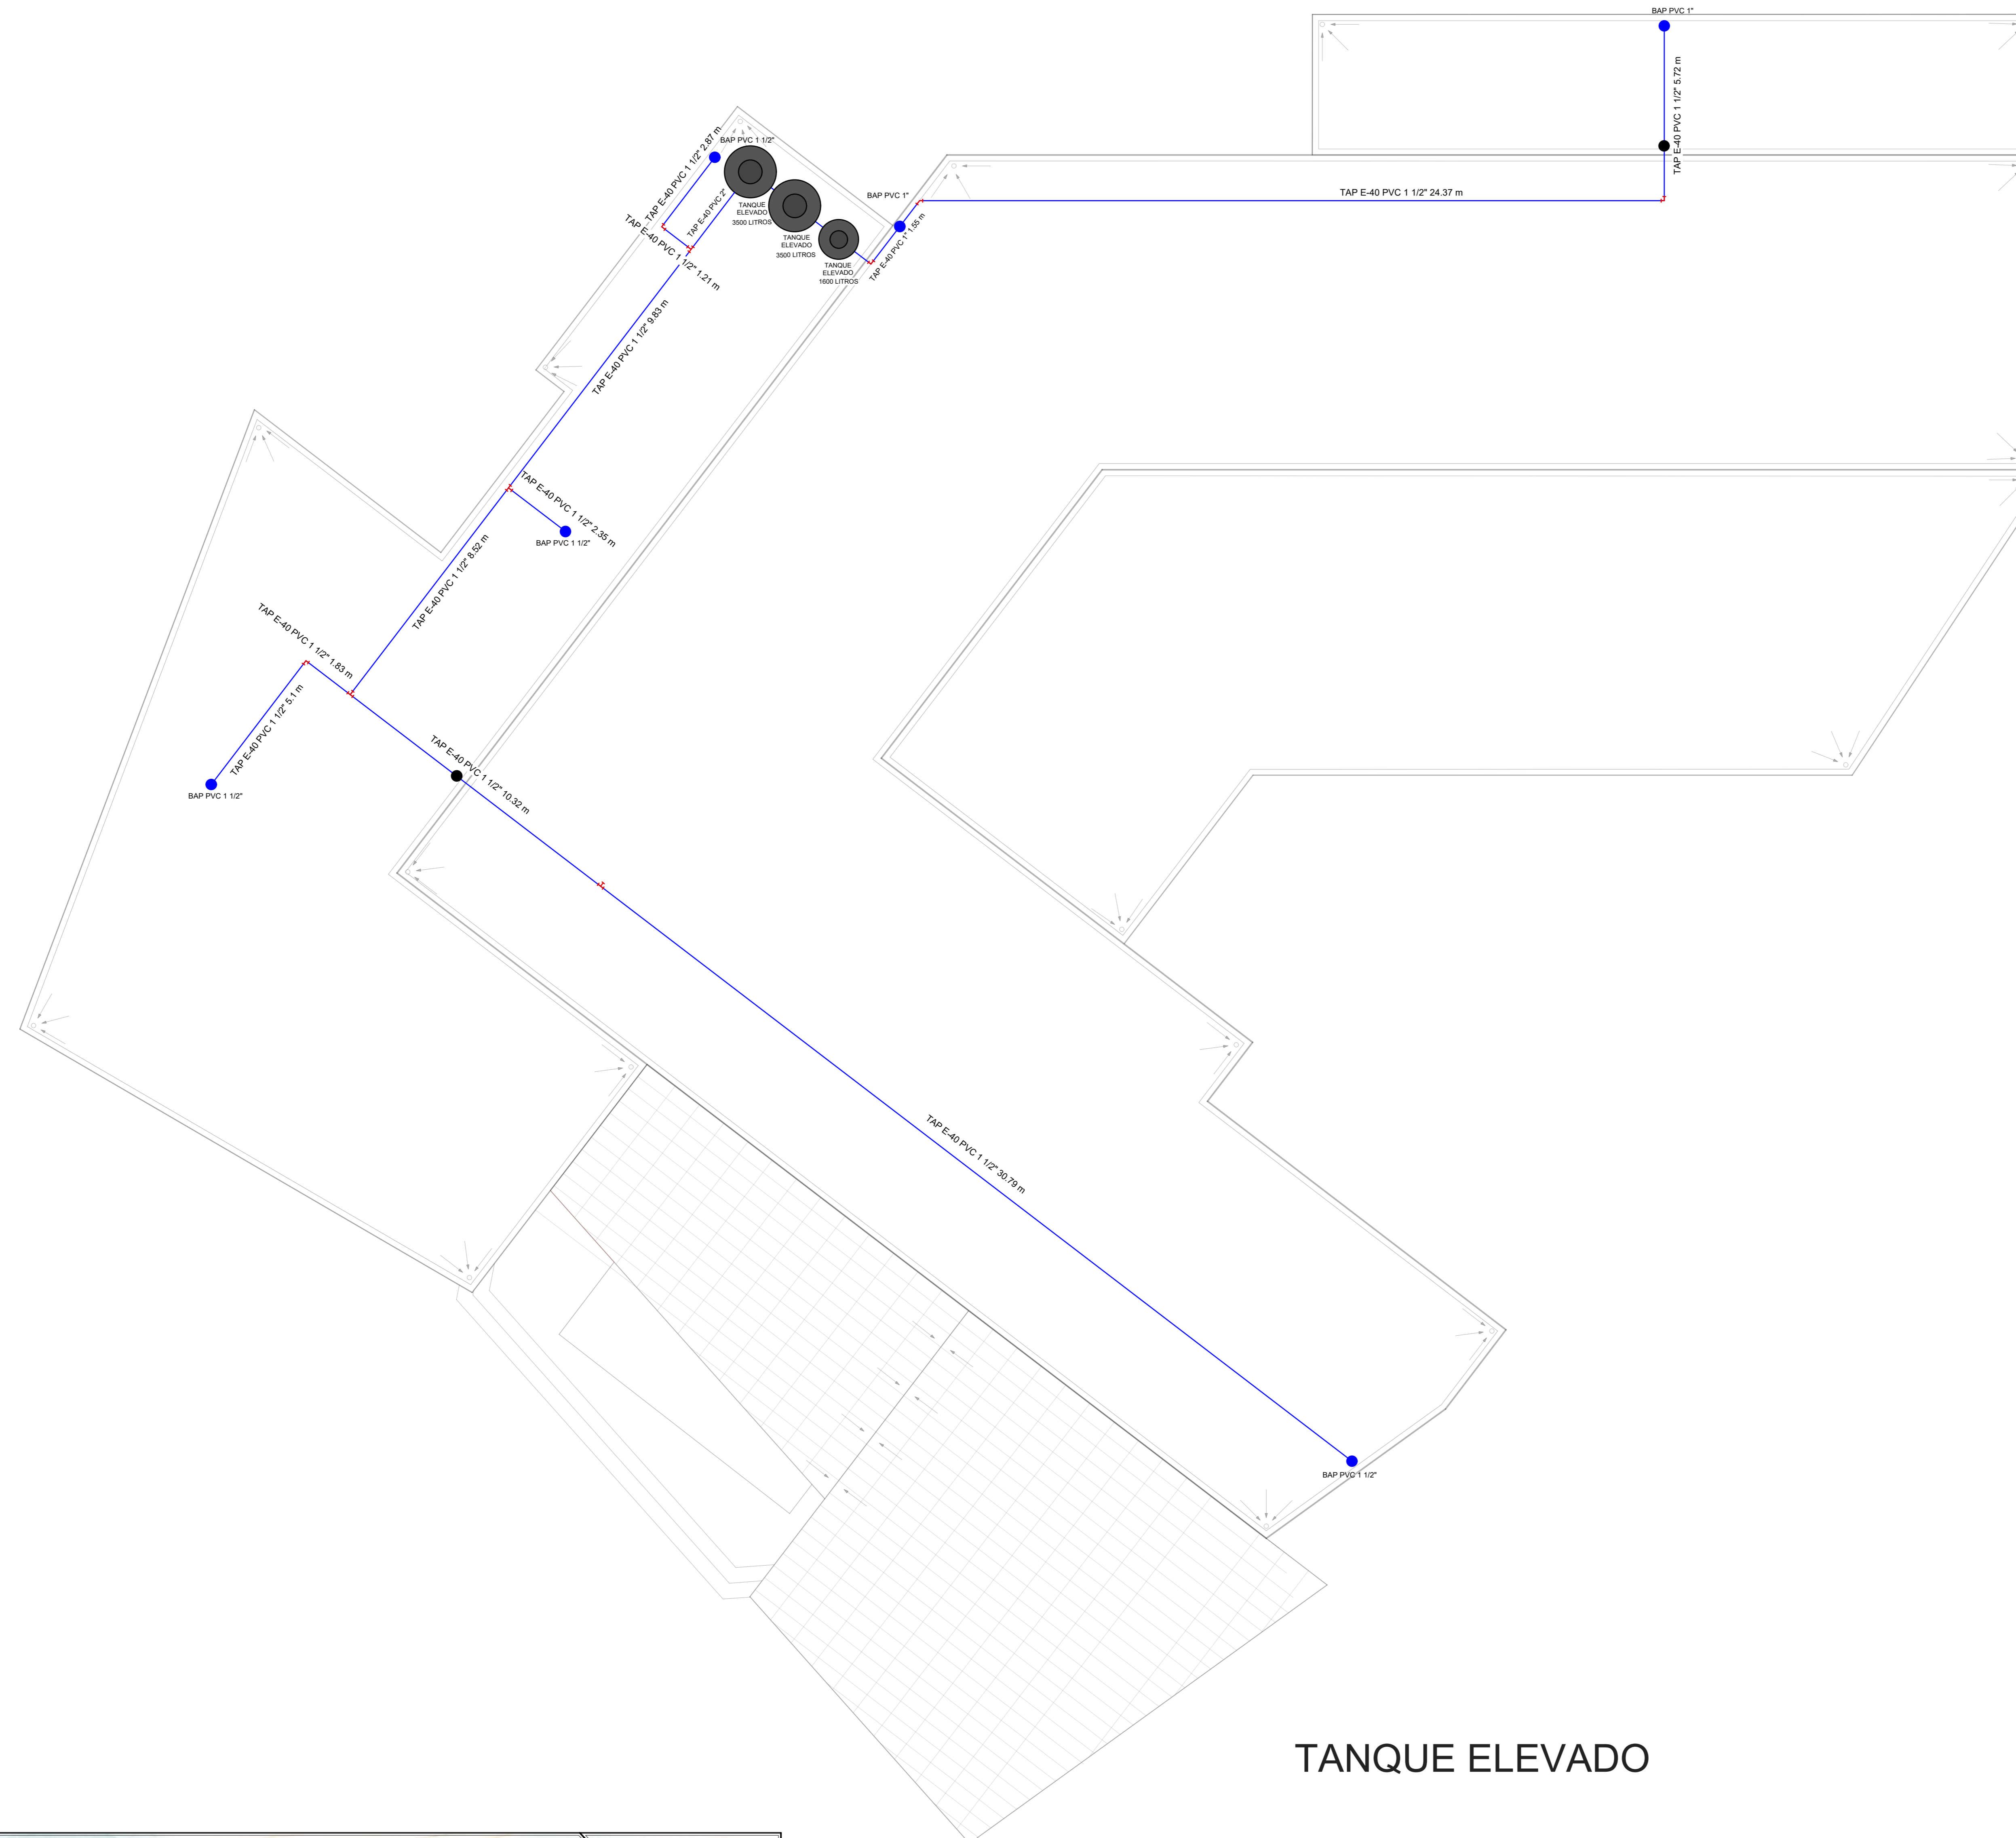
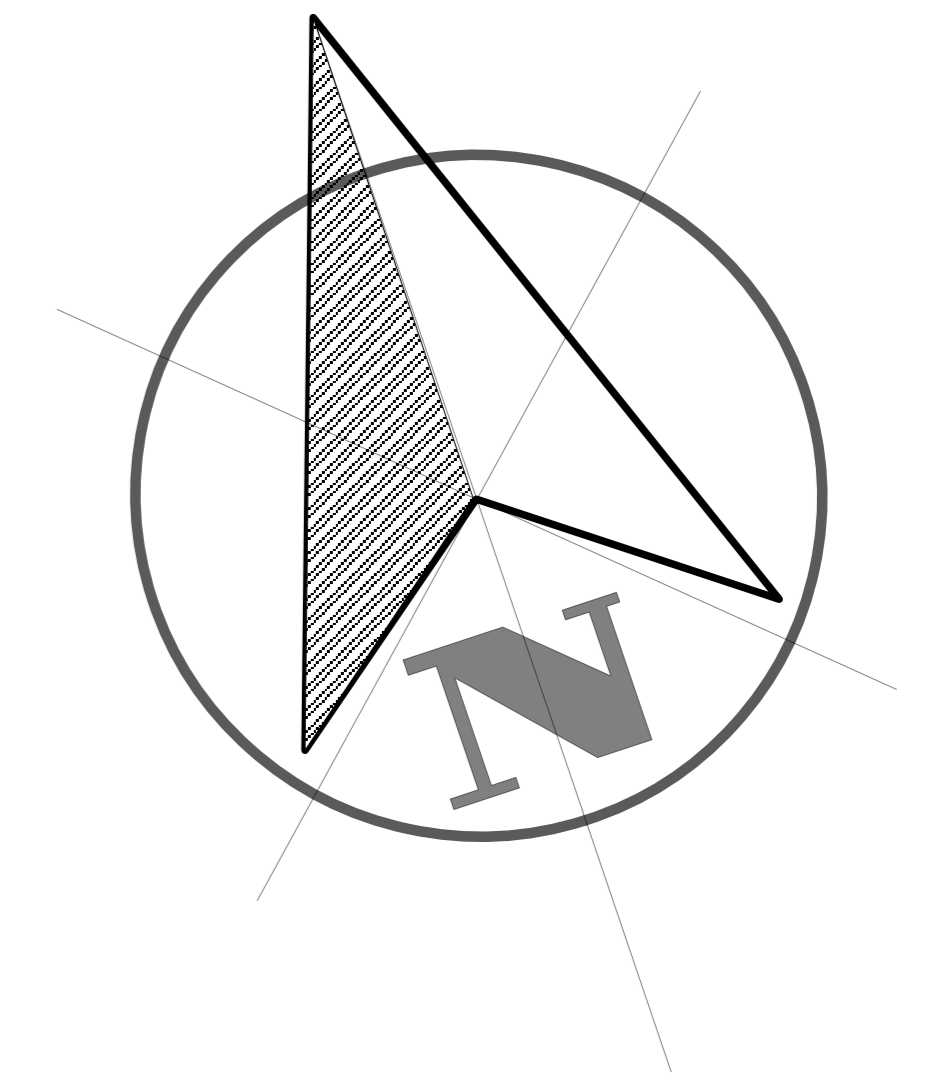
FACULTAD DE CIENCIAS Y TECNOLOGIA
CARRERA DE ARQUITECTURA Y URBANISMO

PROYECTO DE GRADO

DOCENTE: DE VASCONCELLOS
FONTES TANIA MARIA

ESTUDIANTE: MARTINEZ TOLAY
JHAQUELINE ABIGAIL

FECHA: 12-07-2023



TANQUE ELEVADO



UNIVERSIDAD AUTONOMA
JUAN MISAEL SARACHO

INSTALACION DE AGUA POTABLE Esc.1.100

19/26

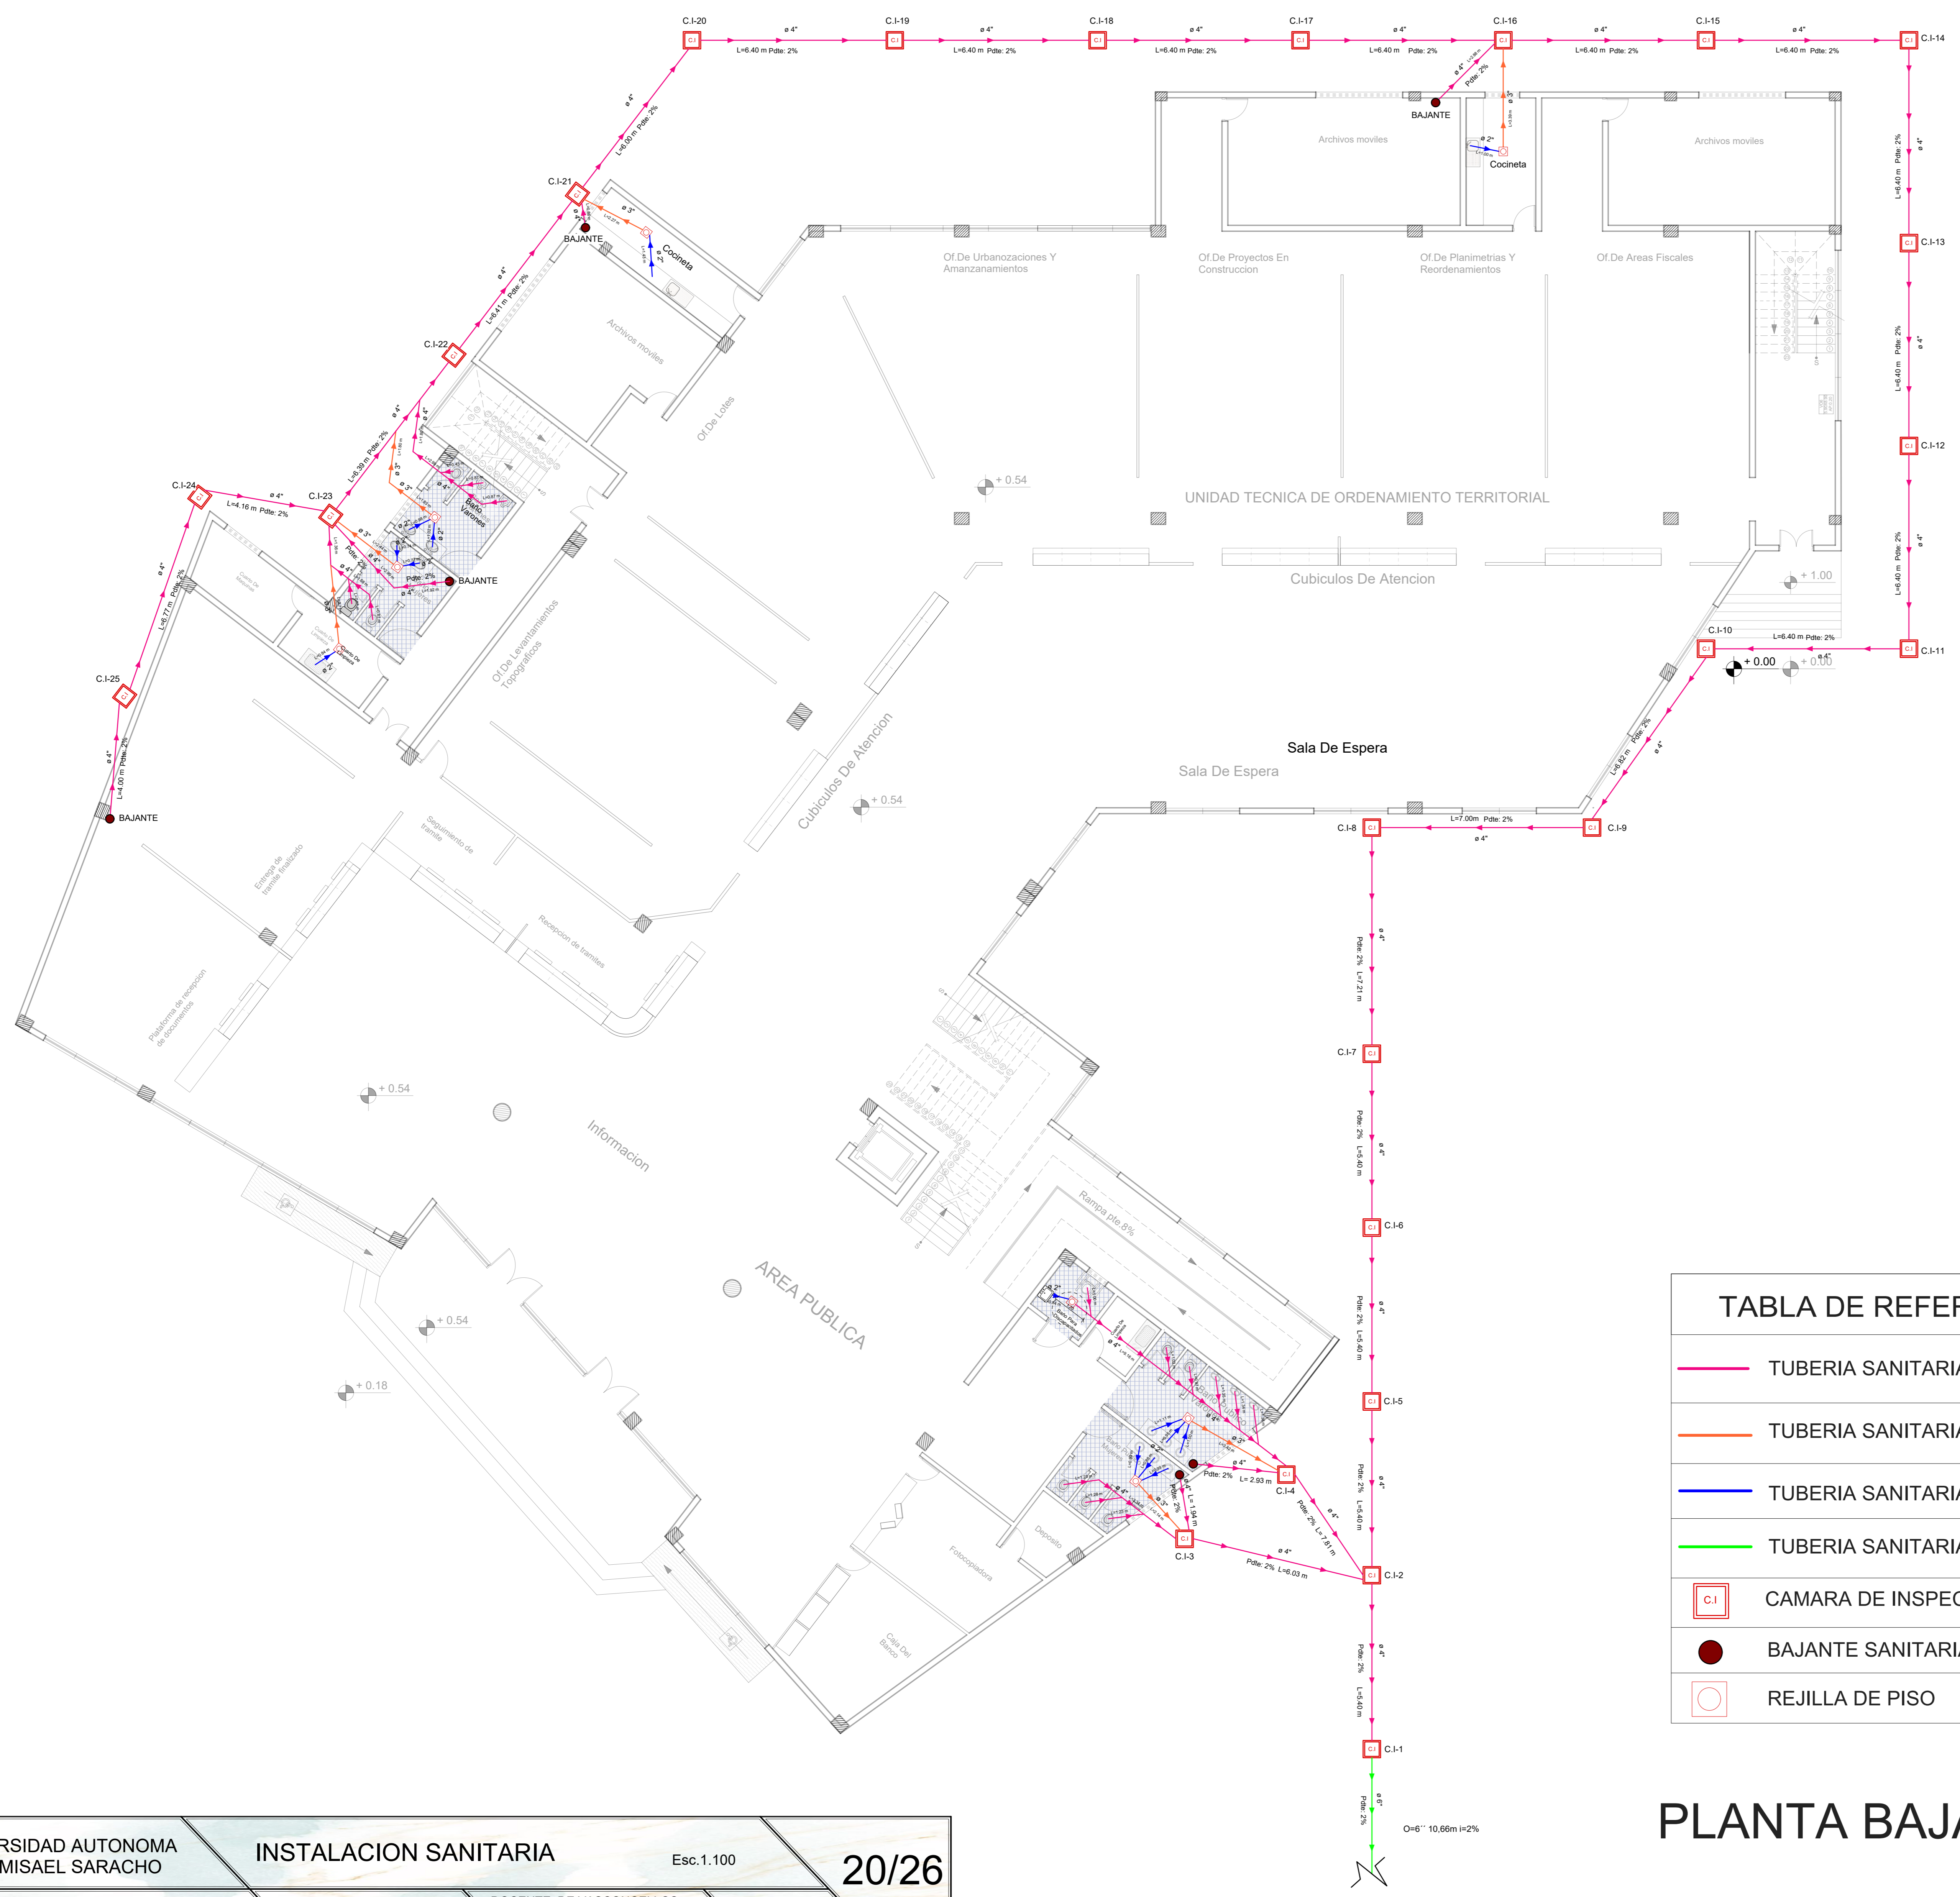
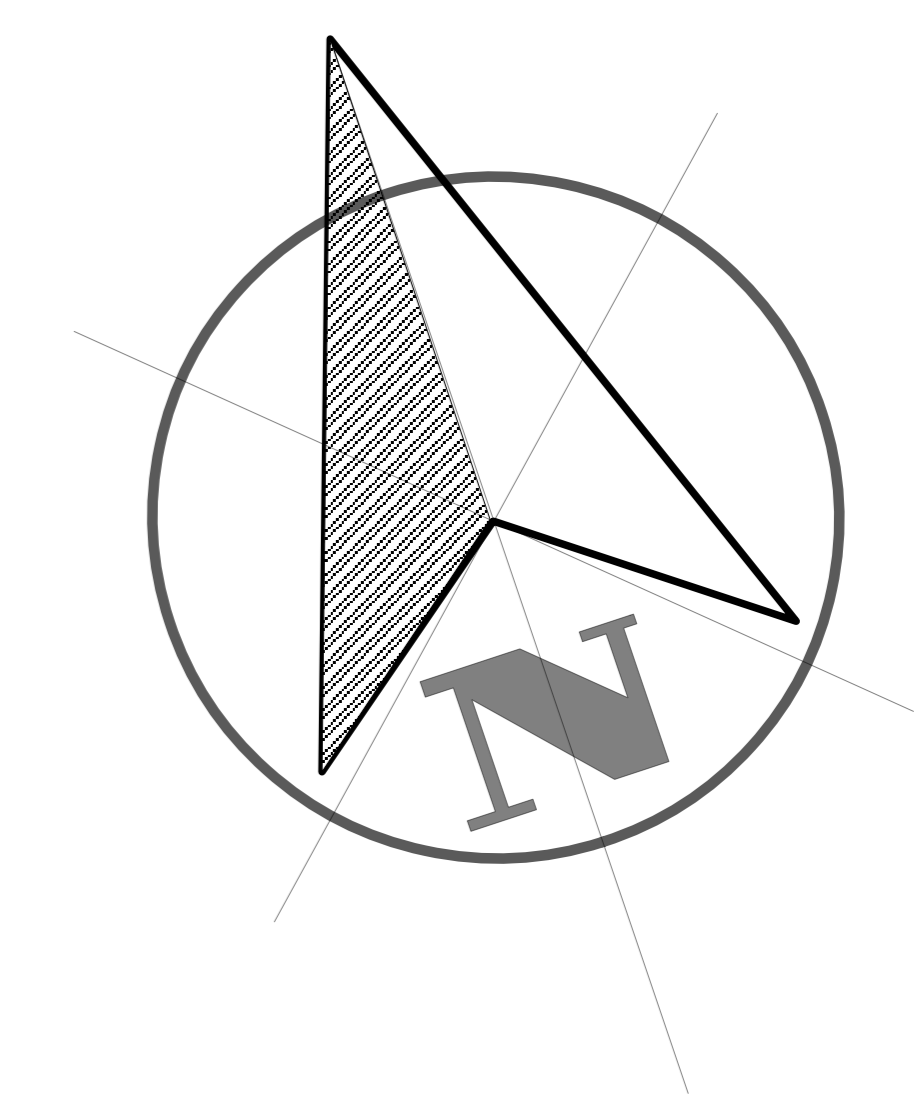
FACULTAD DE CIENCIAS Y TECNOLOGIA
CARRERA DE ARQUITECTURA Y URBANISMO

PROYECTO DE GRADO


DOCENTE: DE VASCONCELLOS
FONTES TANIA MARIA

FECHA: 12-06-2023

ESTUDIANTE: MARTINEZ TOLAY
JHAQUELINE ABIGAIL



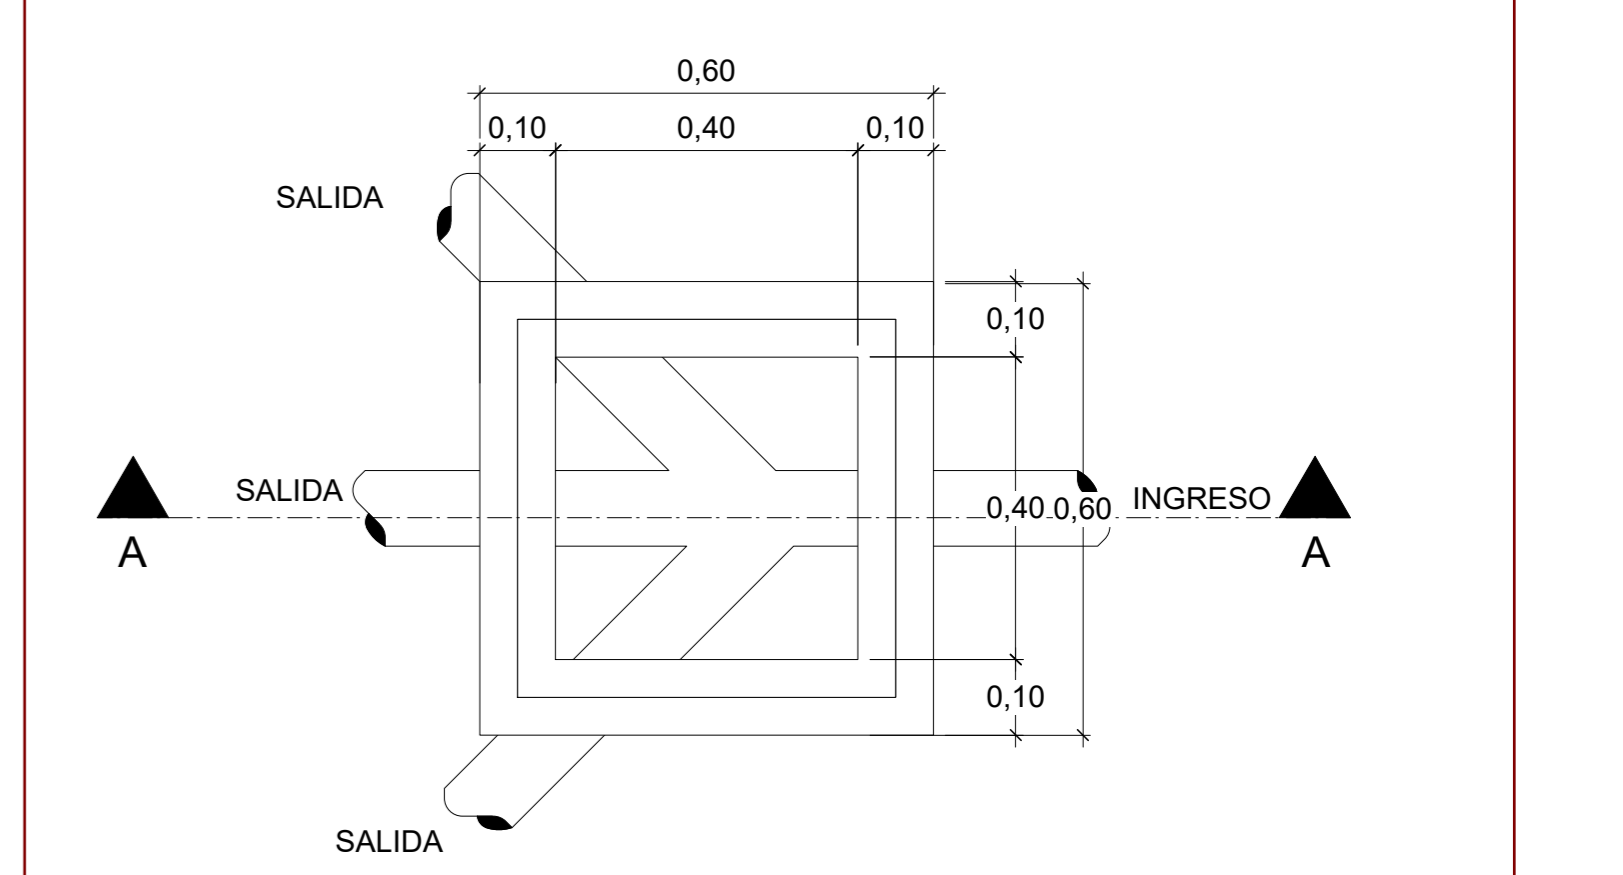DETALLE DE CAMARA DE INSPECCION
ESC. 1:10



CORTE A-A

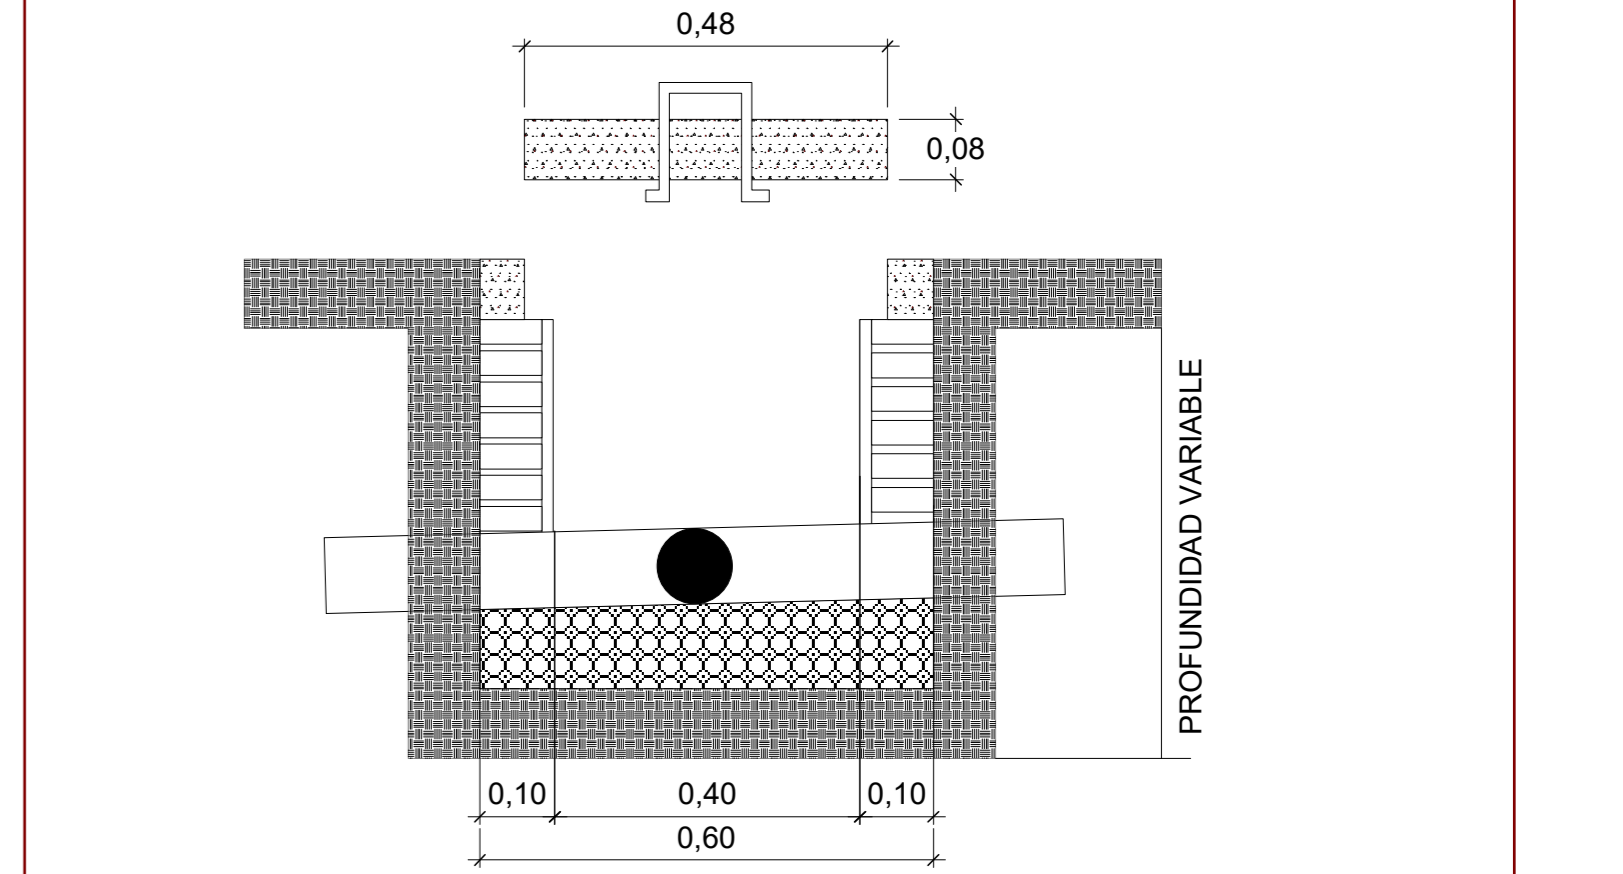


TABLA DE REFERENCIAS	
	TUBERIA SANITARIA DE PVC 4 pulg.
	TUBERIA SANITARIA DE PVC 3 pulg.
	TUBERIA SANITARIA DE PVC 2 pulg.
	TUBERIA SANITARIA DE PVC 6 pulg.
	CAMARA DE INSPECCION 60x60
	BAJANTE SANITARIA 4 pulg.
	REJILLA DE PISO

PLANTA BAJA

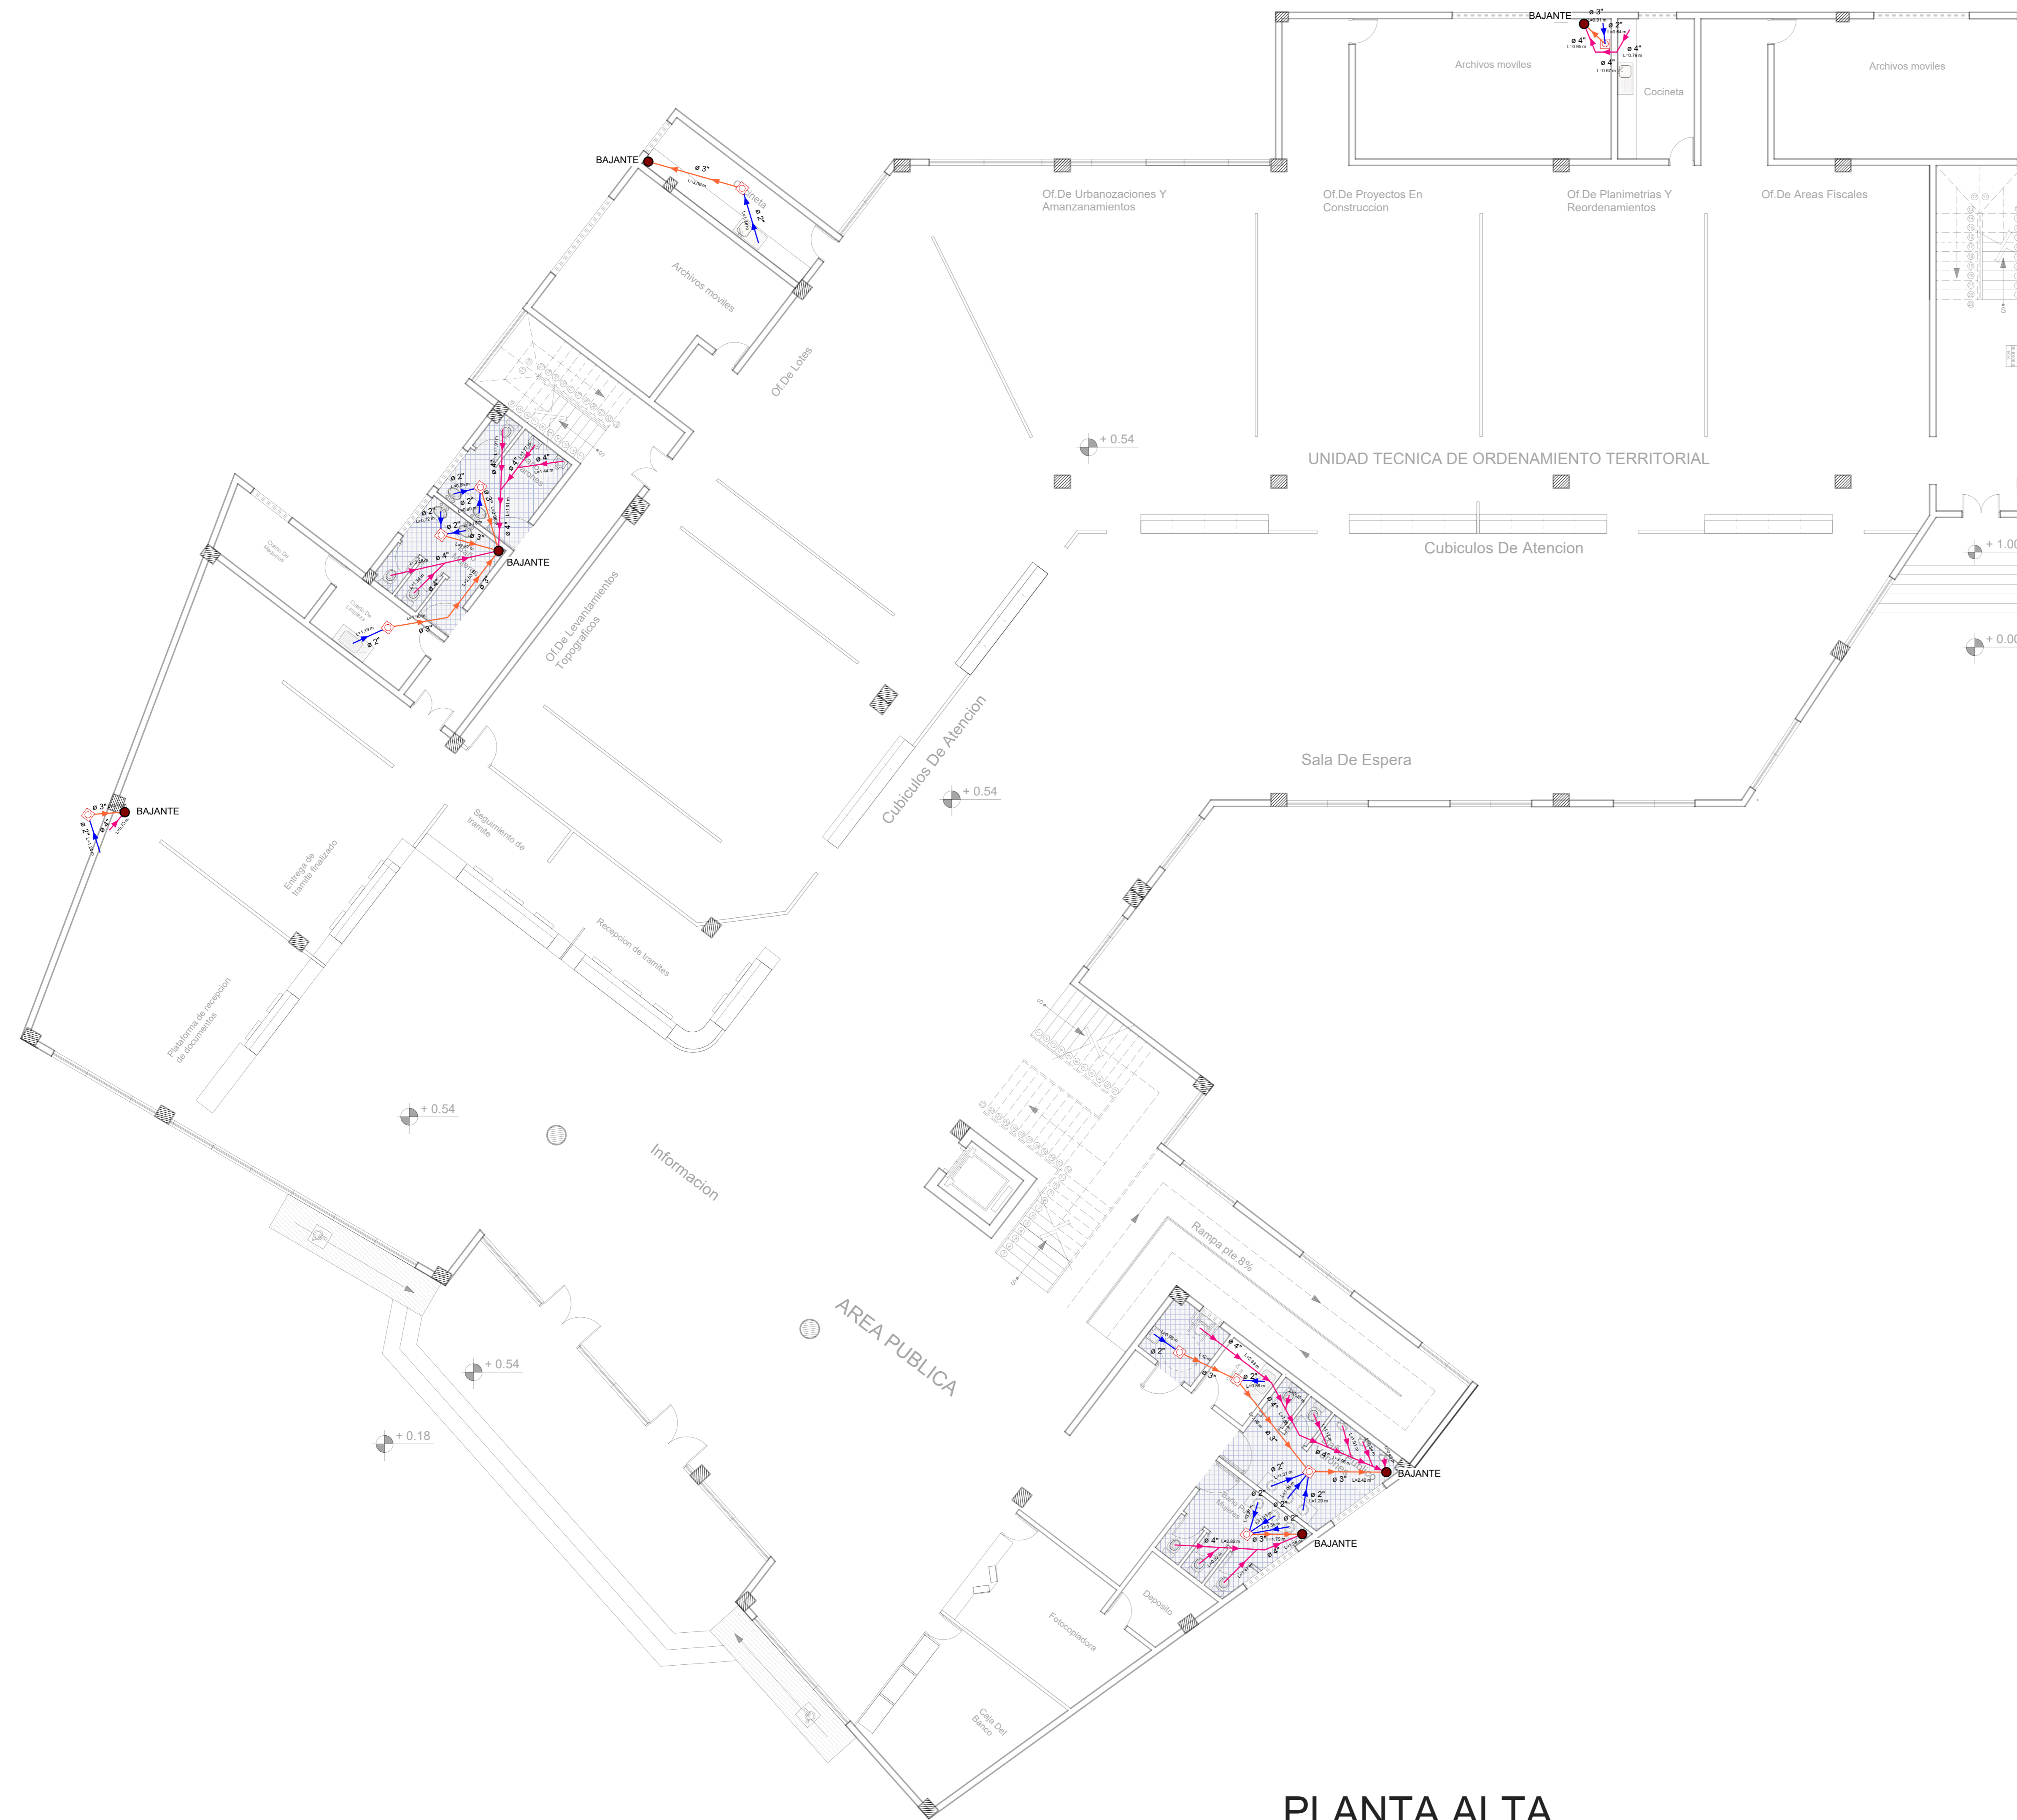
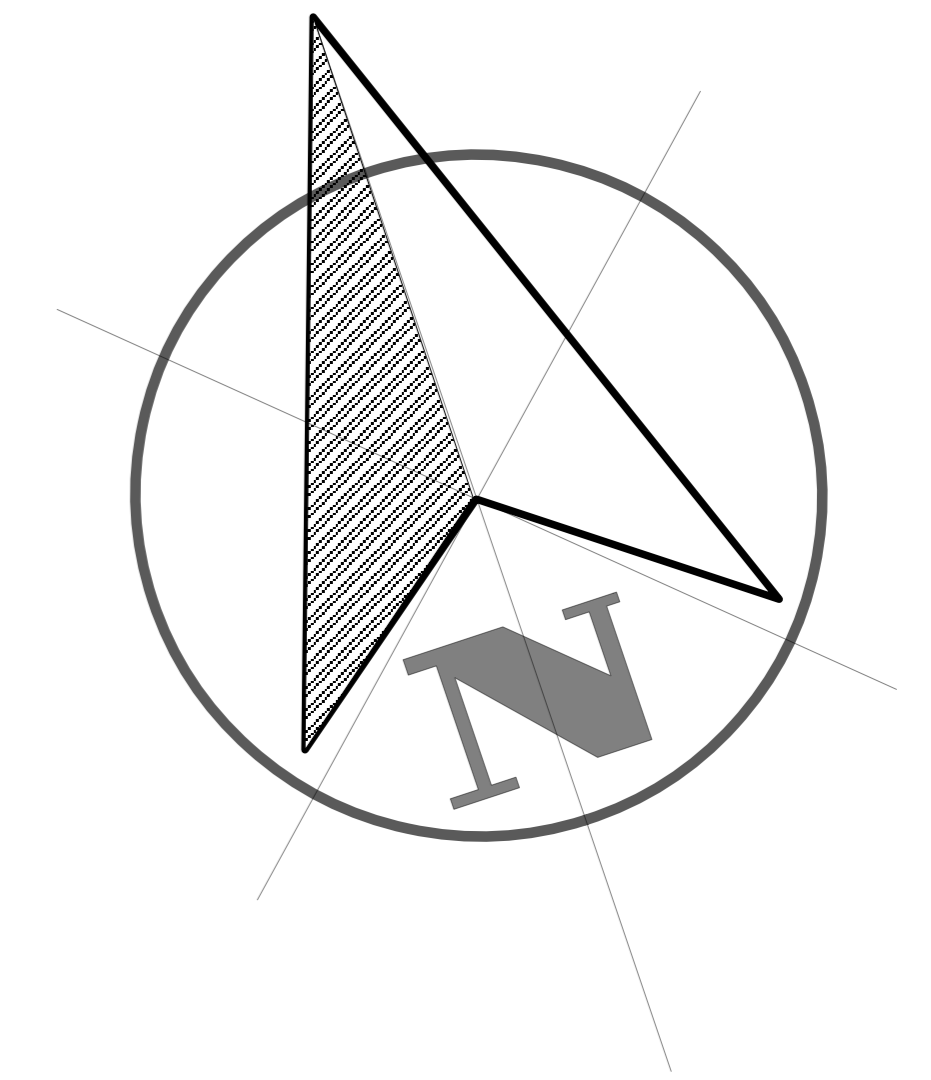


TABLA DE REFERENCIAS	
	TUBERIA SANITARIA DE PVC 4 pulg.
	TUBERIA SANITARIA DE PVC 3 pulg.
	TUBERIA SANITARIA DE PVC 2 pulg.
	TUBERIA SANITARIA DE PVC 6 pulg.
	CAMARA DE INSPECCION 60x60
	BAJANTE SANITARIA 4 pulg.
	REJILLA DE PISO

PLANTA ALTA