

U
A
J
M
S



NOMBRE DEL PROYECTO:

"CENTRO DE ATENCION INTEGRAL PARA NIÑOS EN SITUACION DE CALLE Y VULNERABILIDAD EN LA CIUDAD DE TARIJA"

MATERIA:

PROYECTO DE GRADO
TES 501

DOCENTE:

ARQ. TORREZ BATALLANOS
ELIZABETH


UNIVERSITARIO:


BEJARANO VALDEZ
MAURICIO

FECHA: 12 DE JUNIO/2023

LAMINA: **9**

ESC: 1:200
PLANIMETRIA
GENERAL

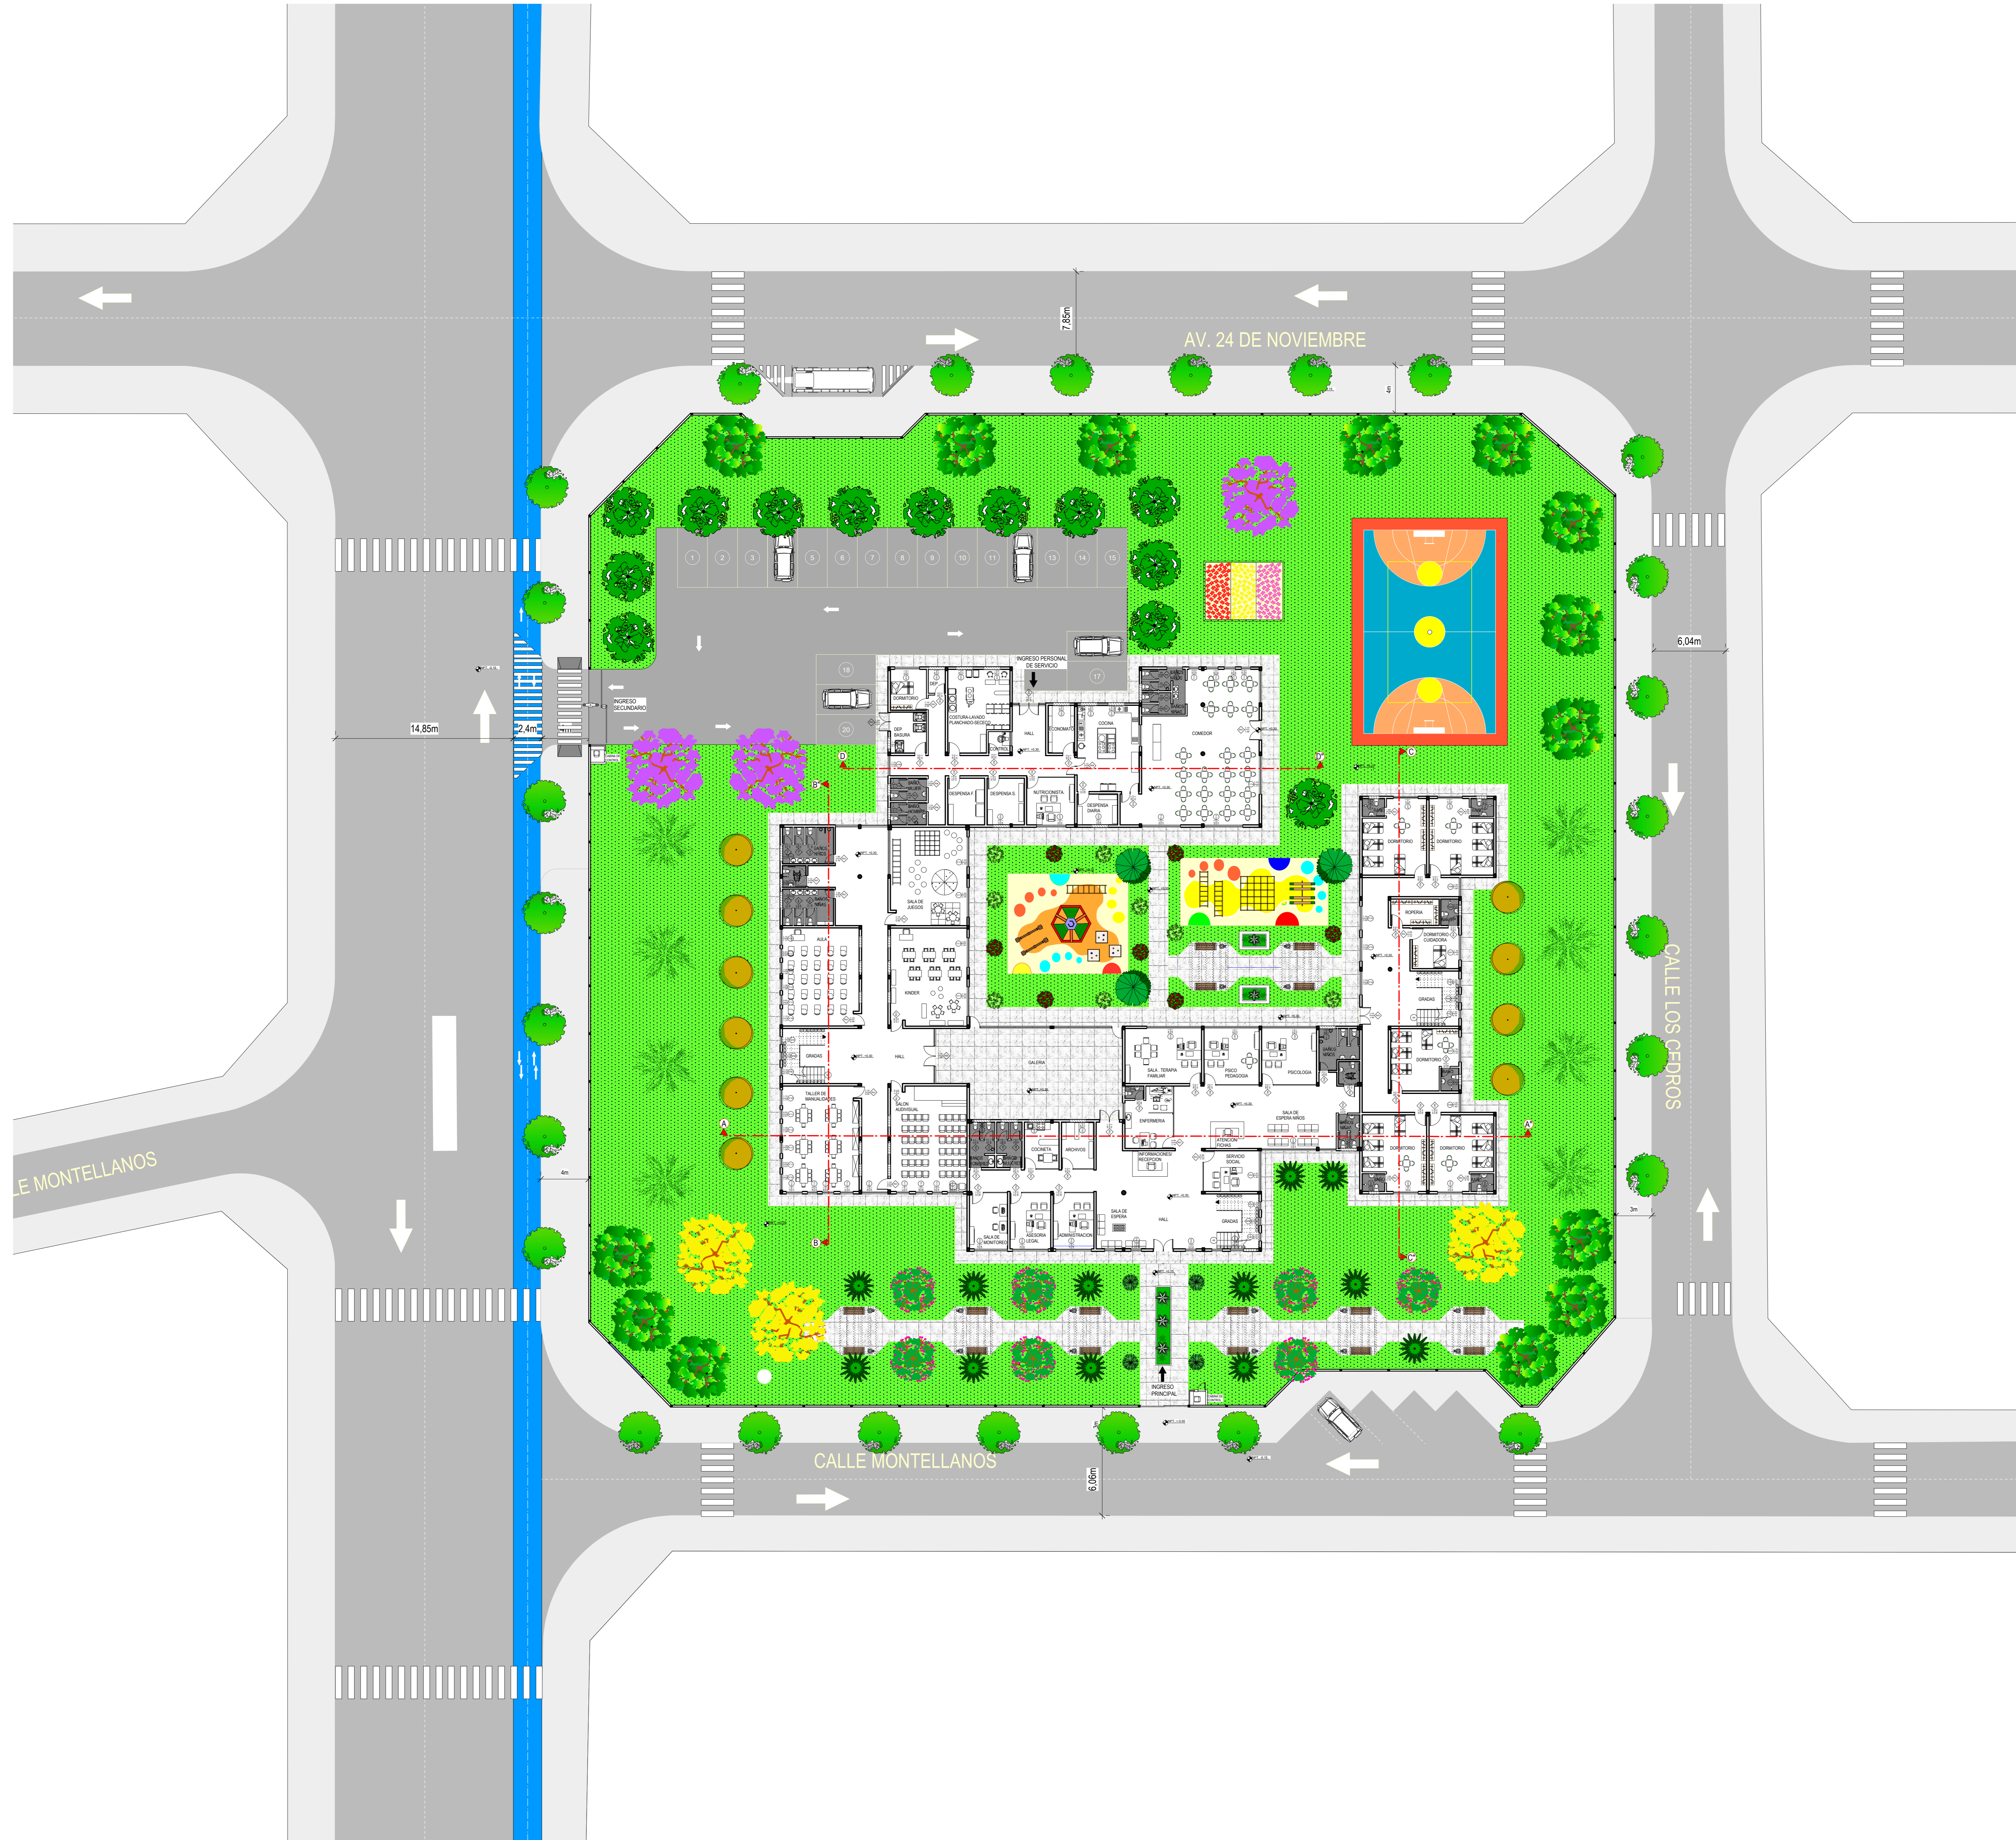

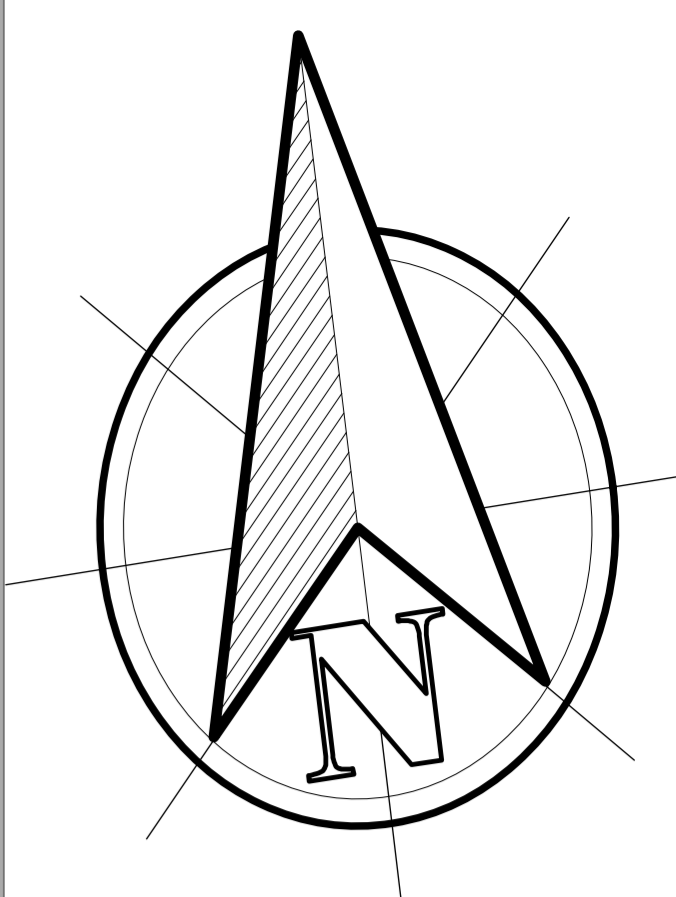

U
A
J
M
S



NOMBRE DEL PROYECTO:

"CENTRO DE ATENCION INTEGRAL PARA NIÑOS EN SITUACION DE CALLE Y VULNERABILIDAD EN LA CIUDA DE TARIJA"

MATERIA:
PROYECTO DE GRADO
TES 501

DOCENTE:
ARQ. TORREZ BATALLANOS
ELIZABETH

UNIVERSITARIO:
BEJARANO VALDEZ
MAURICIO

FECHA: 12 DE JUNIO/2023

LAMINA: **10**
ESC: 1:100
PLANTA BAJA
AMOBLAGA




EJE DE AV. 24 DE JUNIO

EJE DE AV. MEJILLONES

EJE DE CALLE LOS CEDROS

EJE DE CALLE MONTELLANOS

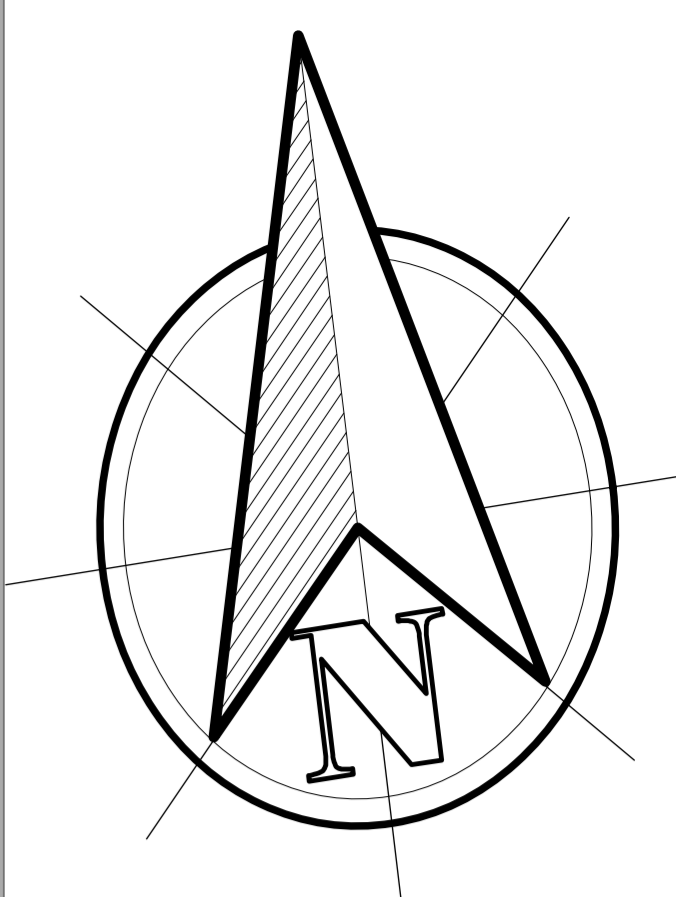


U
A
J
M
S




NOMBRE DEL PROYECTO:
"CENTRO DE ATENCION INTEGRAL PARA NIÑOS EN SITUACION DE CALLE Y VULNERABILIDAD EN LA CIUDA DE TARIJA"

MATERIA:
PROYECTO DE GRADO
TES 501
DOCENTE:
ARQ. TORREZ BATALLANOS
ELIZABETH
UNIVERSITARIO:
BEJARANO VALDEZ
MAURICIO
FECHA: 12 DE JUNIO/2023

LAMINA: **10.1**
ESC: 1:100
PLANTA BAJA
ACOTADA

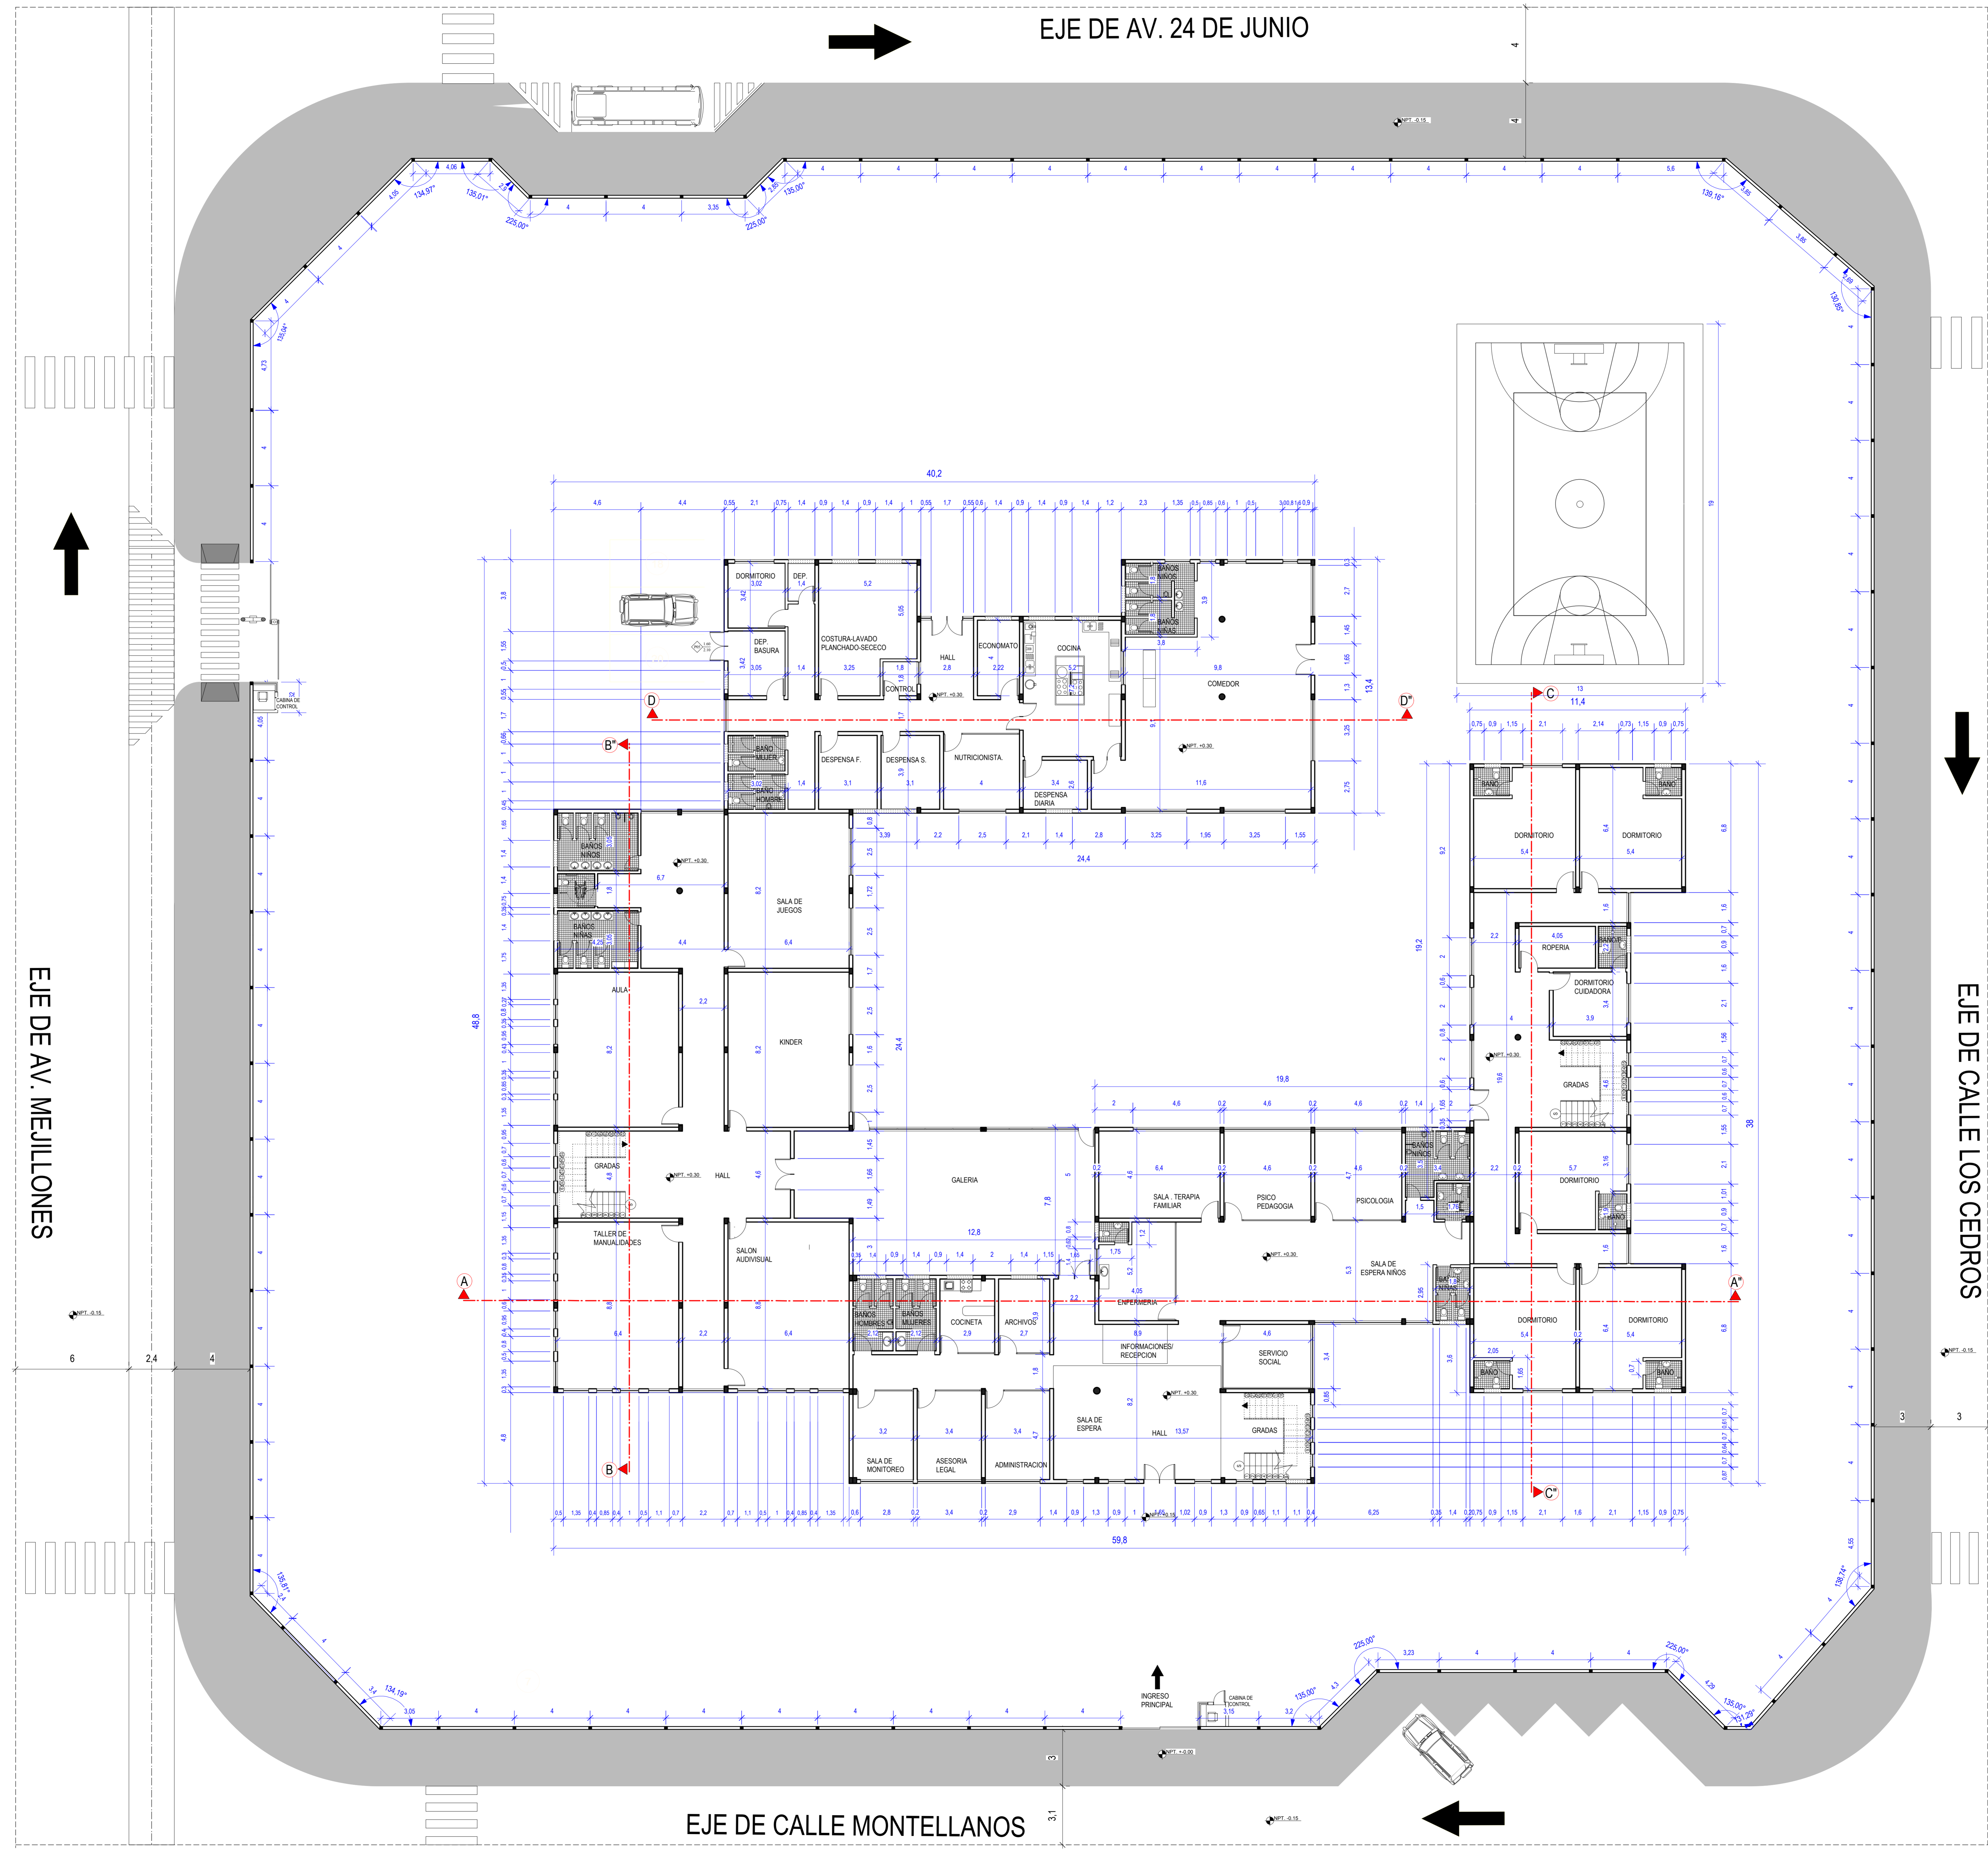

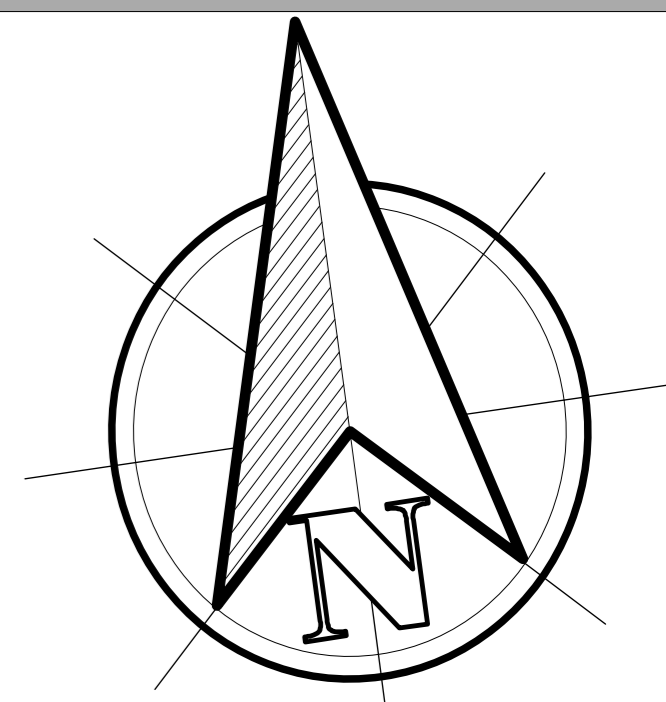

U
A
J
M
S

NOMBRE DEL PROYECTO:

"CENTRO DE ATENCION INTEGRAL PARA NIÑOS EN SITUACION DE CALLE Y VULNERABILIDAD EN LA CIUDAD DE TARIJA"

MATERIA:

PROYECTO DE GRADO
TES 501

DOCENTE:

ARQ. TORREZ BATALLANOS
ELIZABETH

UNIVERSITARIO:


BEJARANO VALDEZ
MAURICIO


FECHA: 12 DE JUNIO/2023

LAMINA: 10.2

ESC: 1.100

PLANTA ALTA
AMOBLAGADA

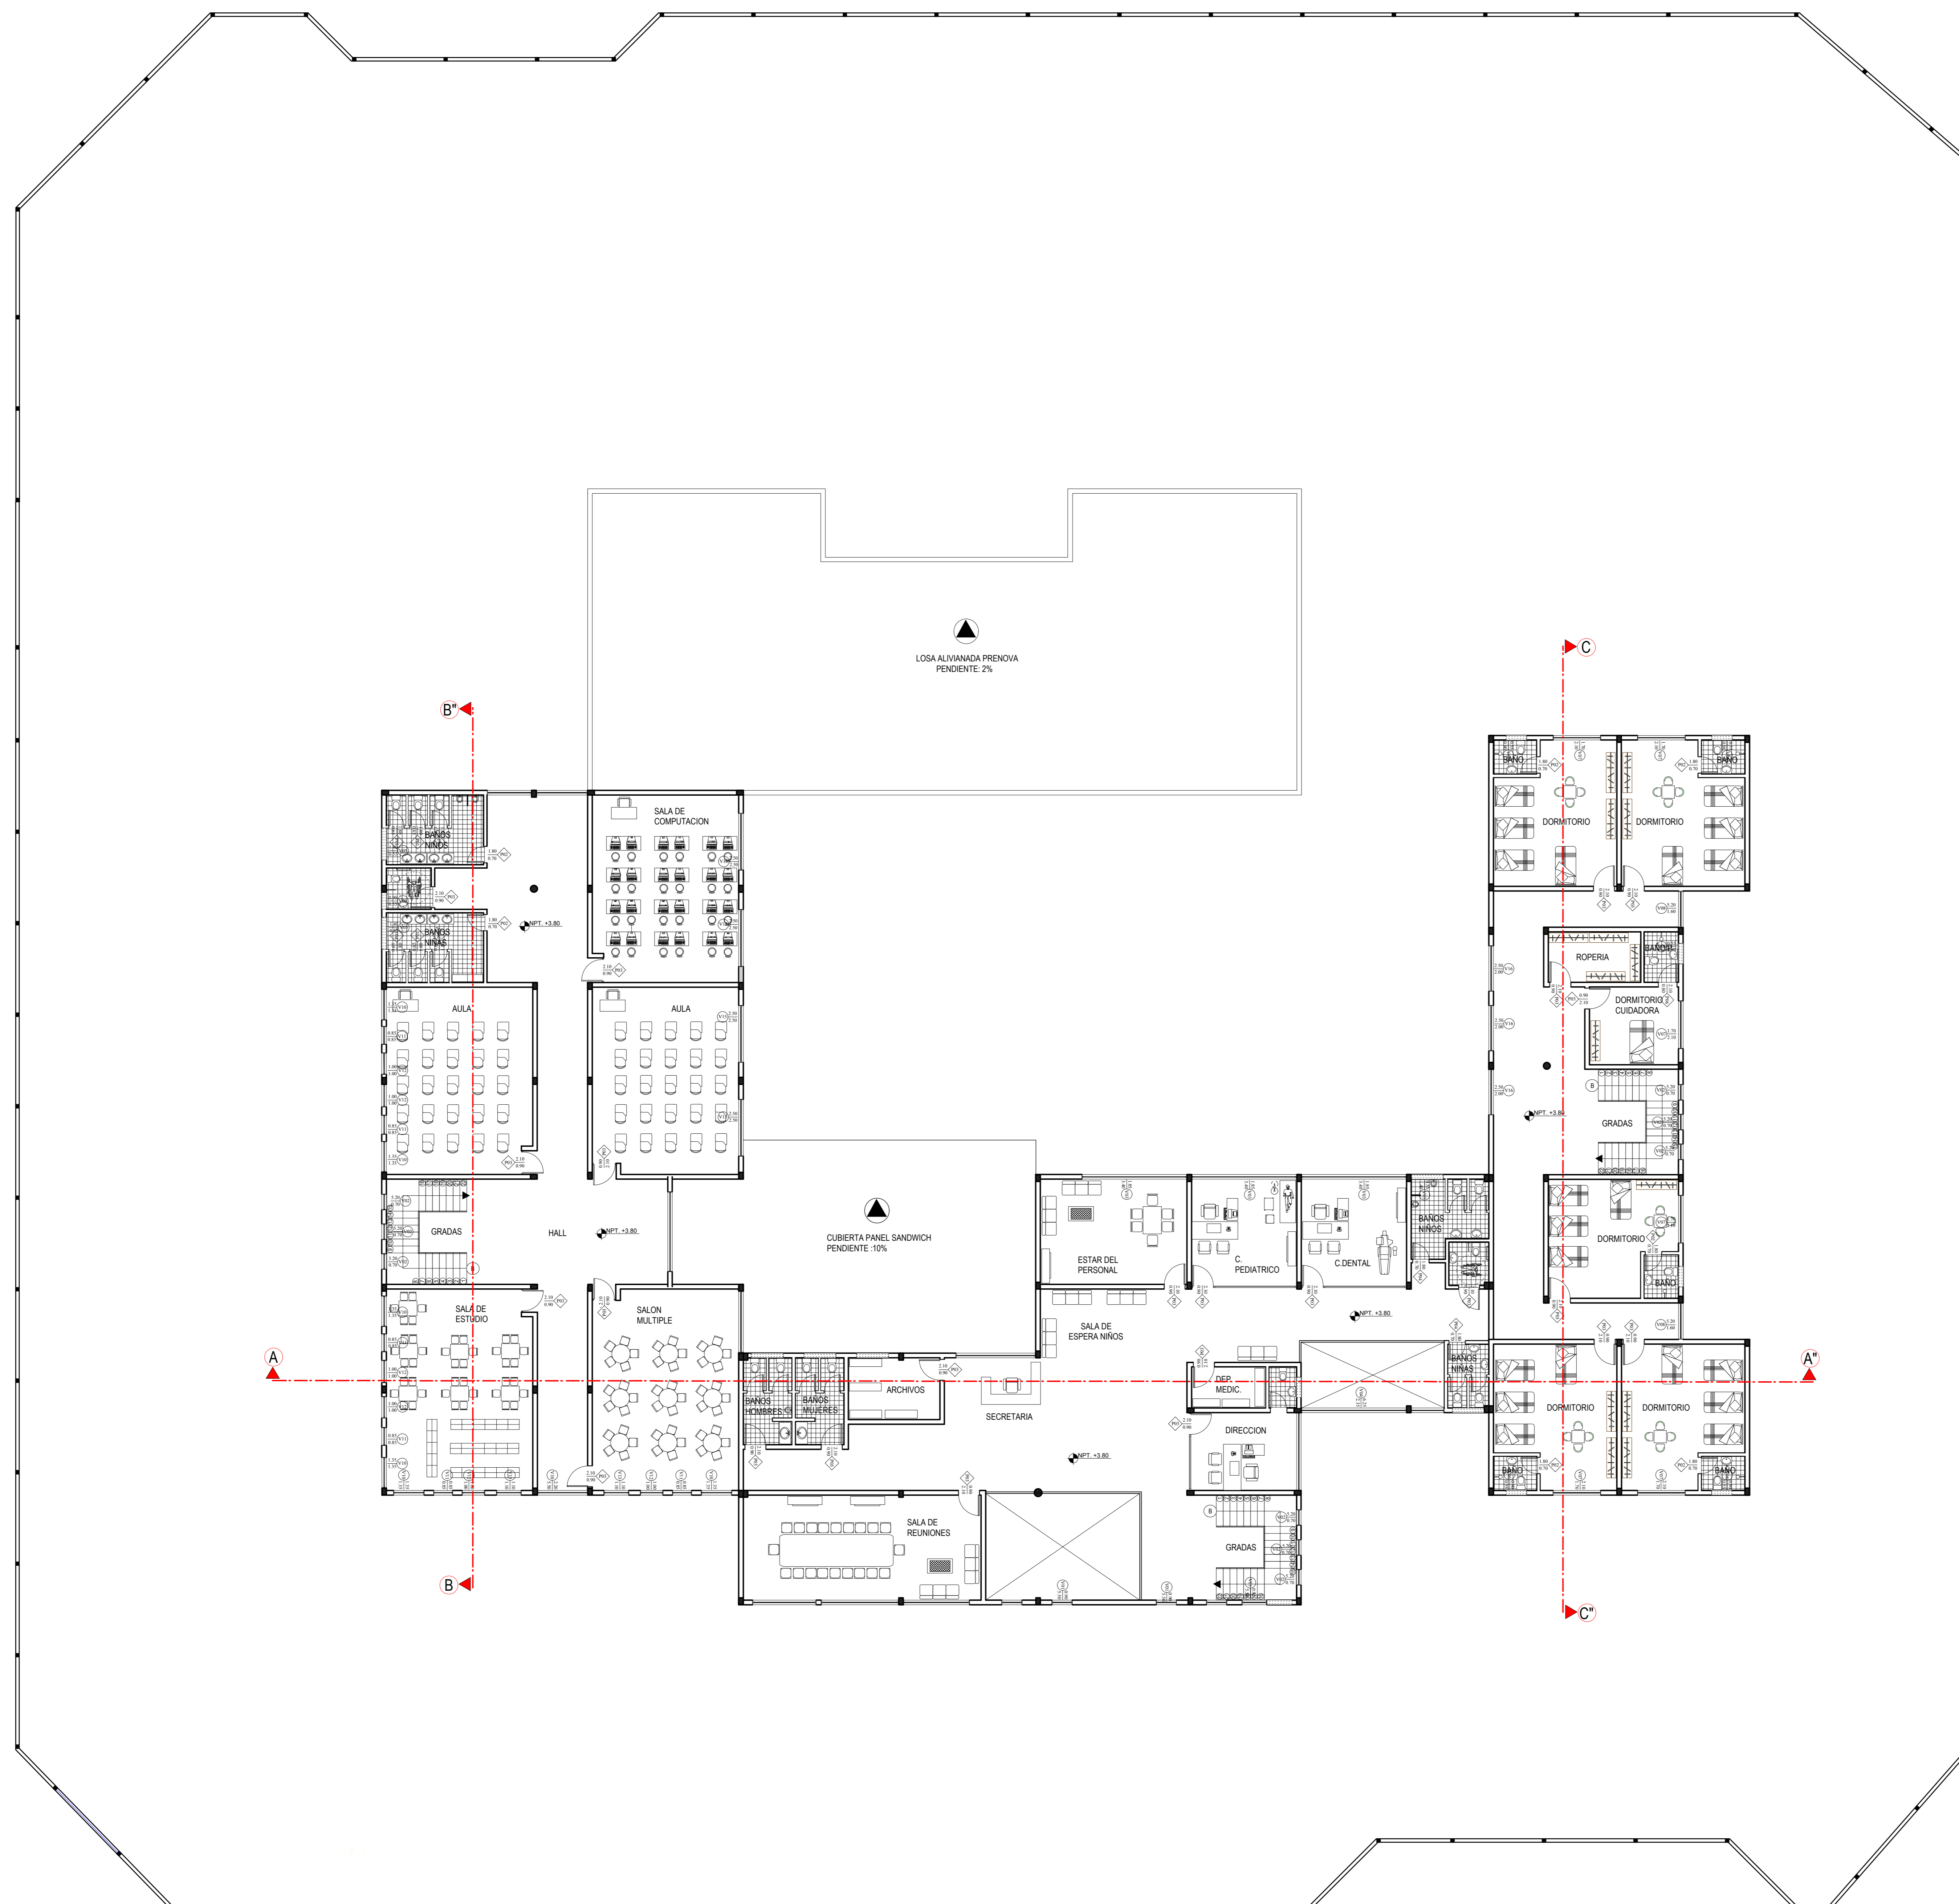

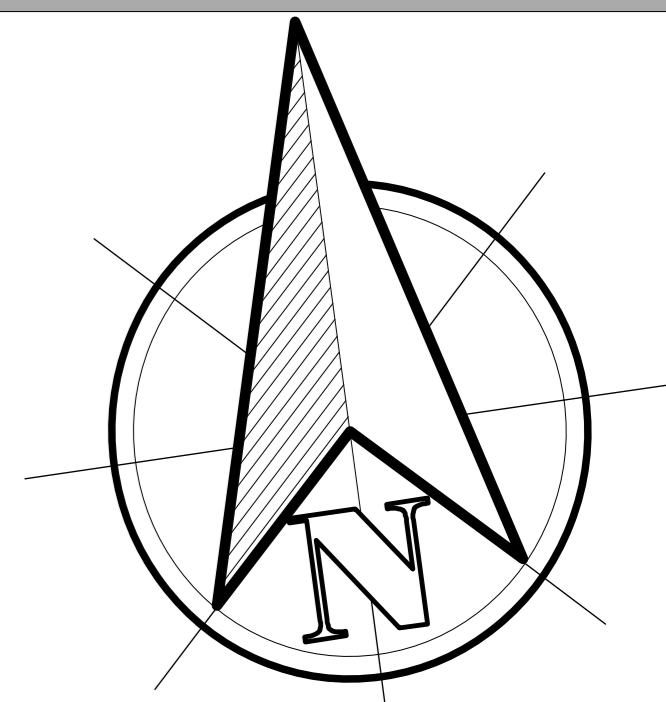

U
A
J
M
S

NOMBRE DEL PROYECTO:

"CENTRO DE ATENCION INTEGRAL PARA NIÑOS EN SITUACION DE CALLE Y VULNERABILIDAD EN LA CIUDAD DE TARIJA"

MATERIA:

PROYECTO DE GRADO TES 501

DOCENTE:

ARQ. TORREZ BATALLANOS ELIZABETH

UNIVERSITARIO:


BEJARANO VALDEZ MAURICIO


FECHA: 12 DE JUNIO/2023

LAMINA: 10.3

ESC: 1:100

PLANTA ALTA ACOTADA

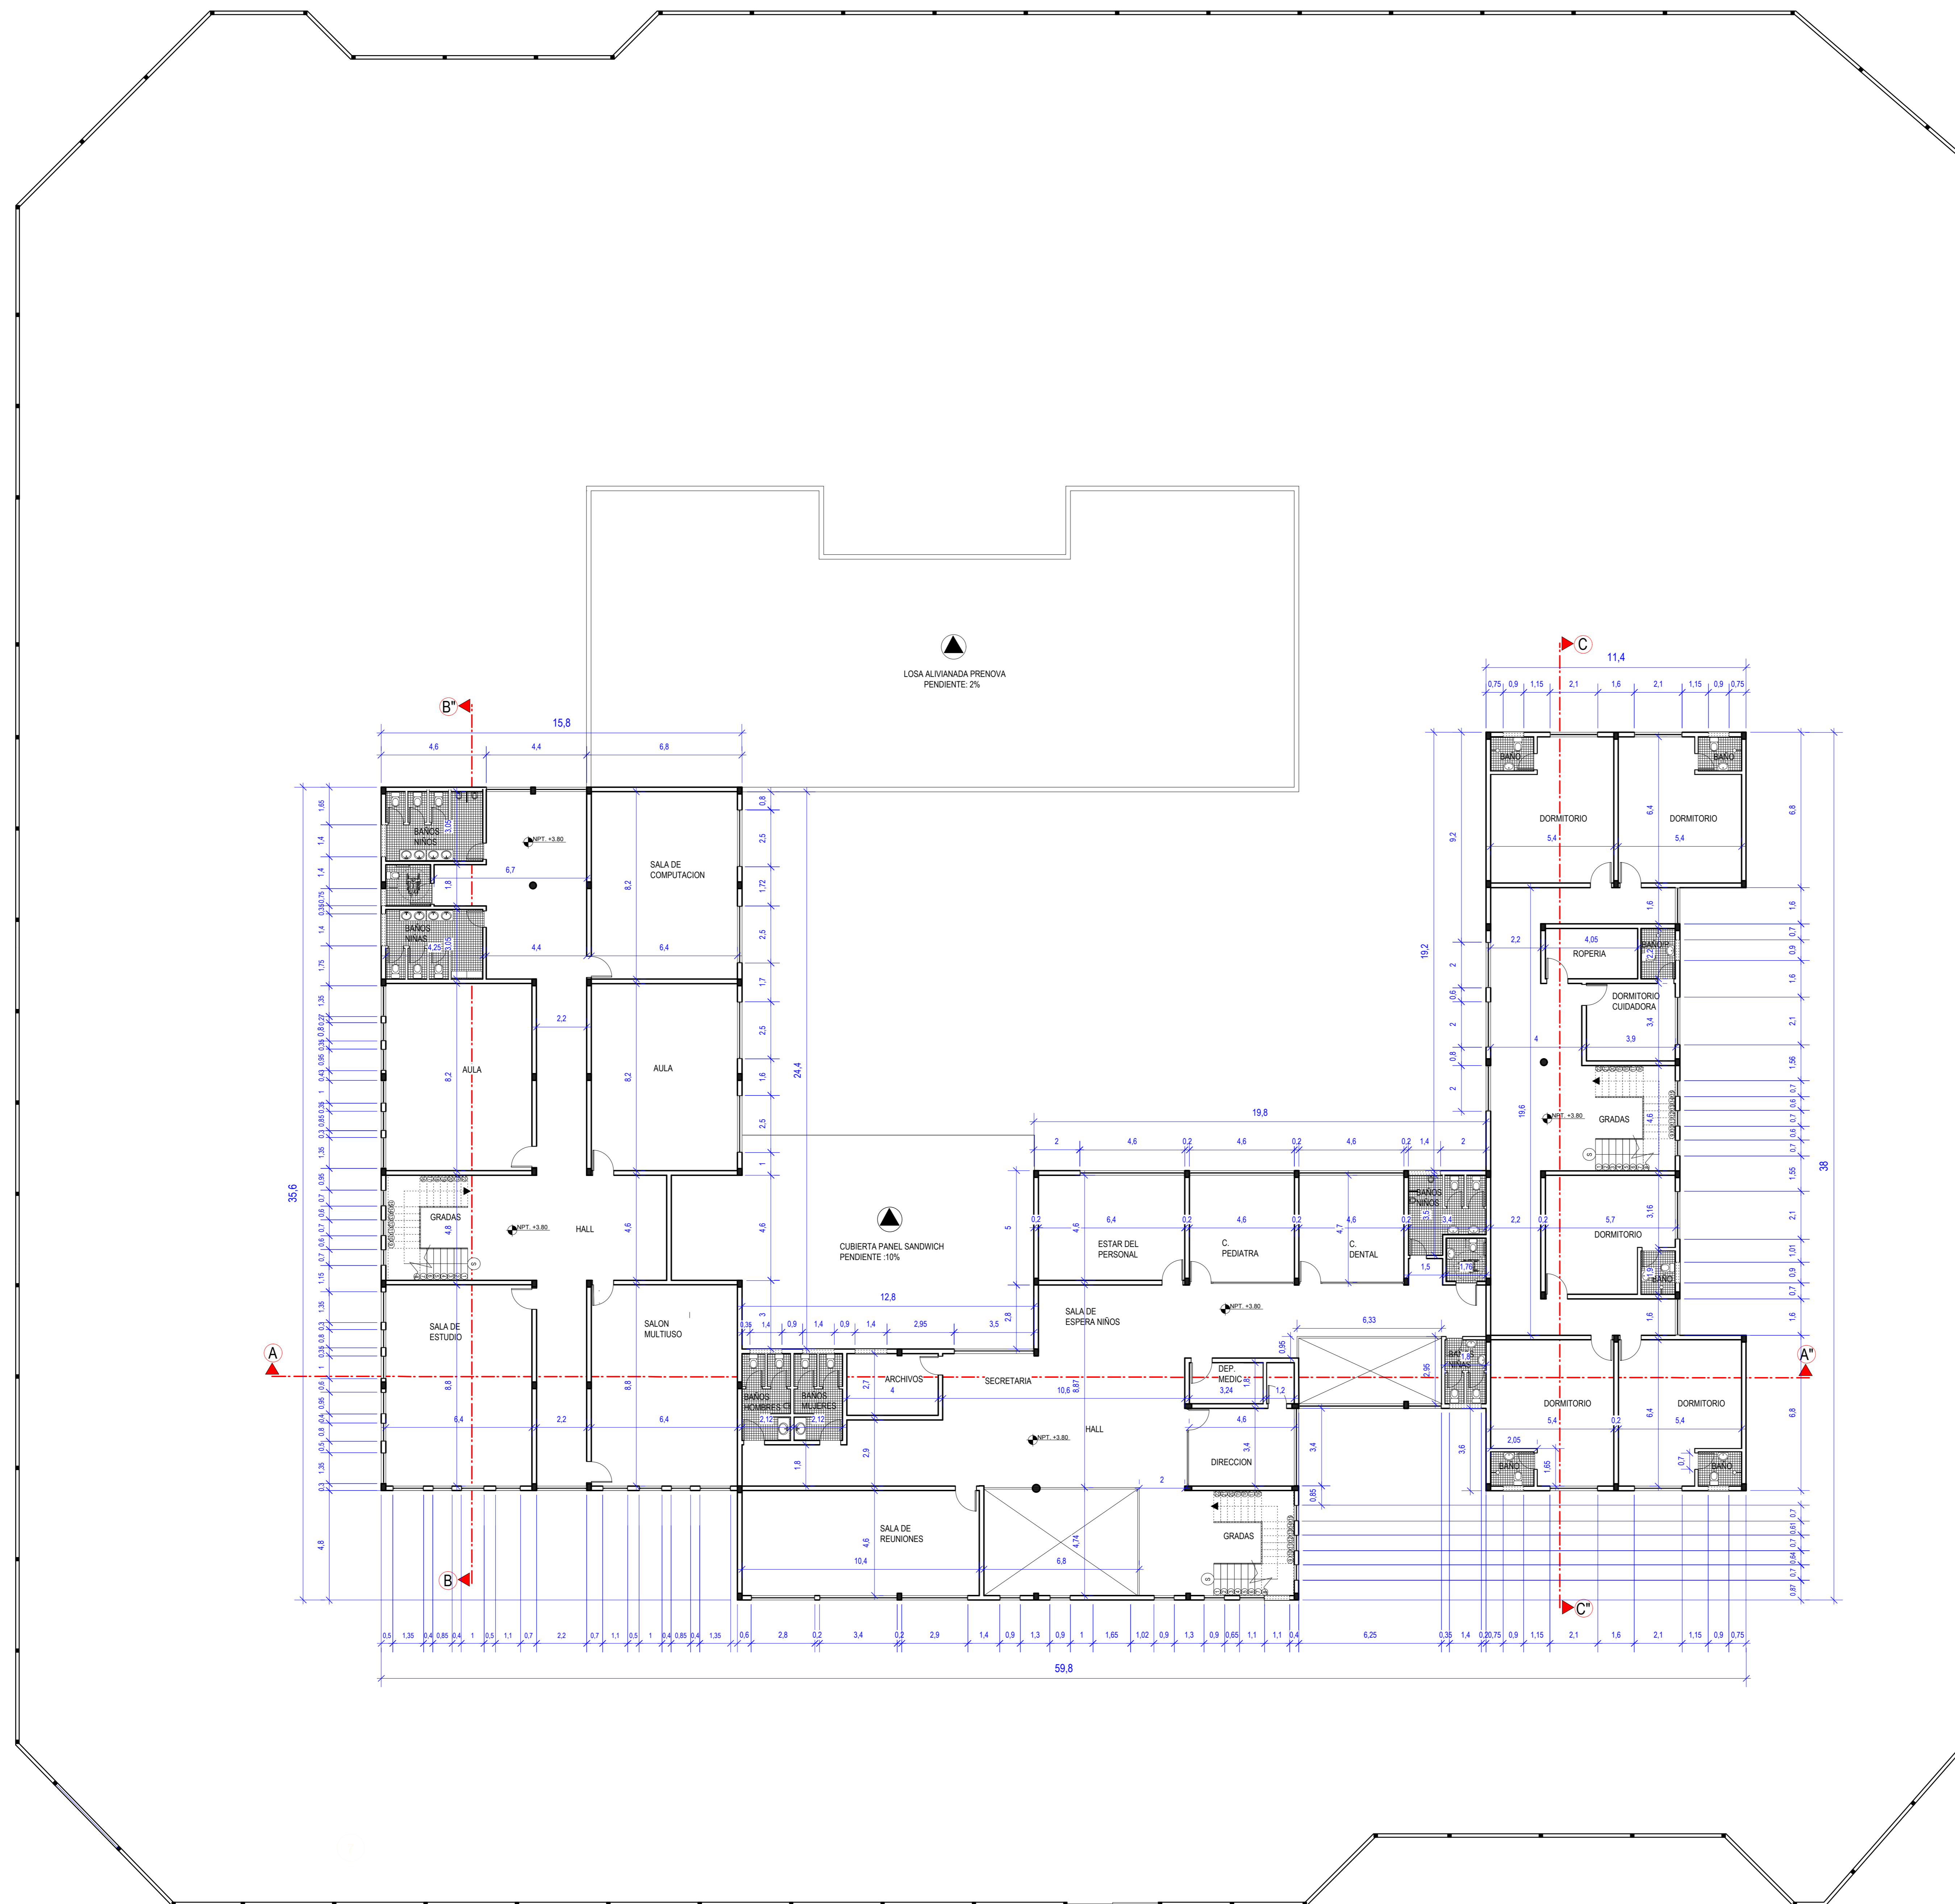

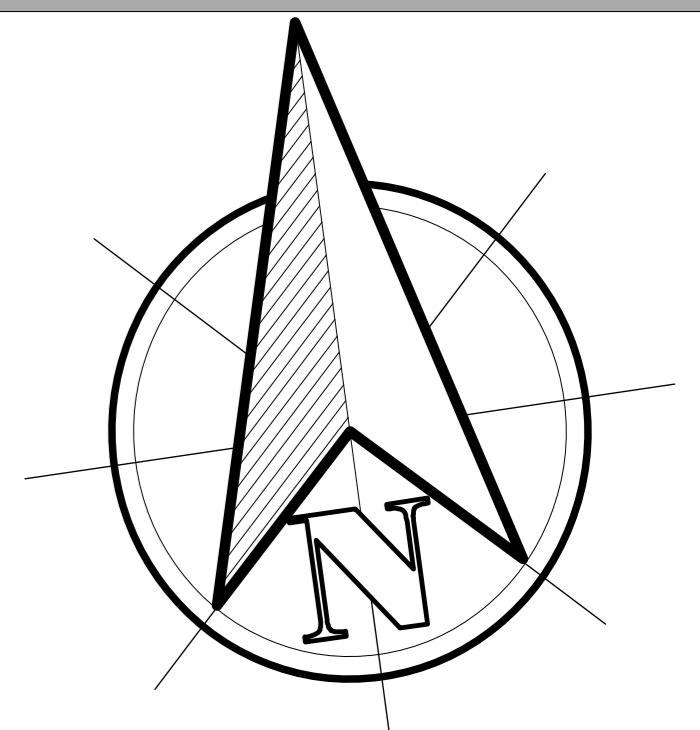

U
A
J
M
S

NOMBRE DEL PROYECTO:

"CENTRO DE ATENCION INTEGRAL PARA NIÑOS EN SITUACION DE CALLE Y VULNERABILIDAD EN LA CIUDAD DE TARIJA"

MATERIA:

PROYECTO DE GRADO
TES 501

DOCENTE:

ARQ. TORREZ BATALLANOS
ELIZABETH

UNIVERSITARIO:


BEJARANO VALDEZ
MAURICIO

FECHA: 12 DE JUNIO/2023


LAMINA: 10.4

ESC: 1:100


CORTE A-B

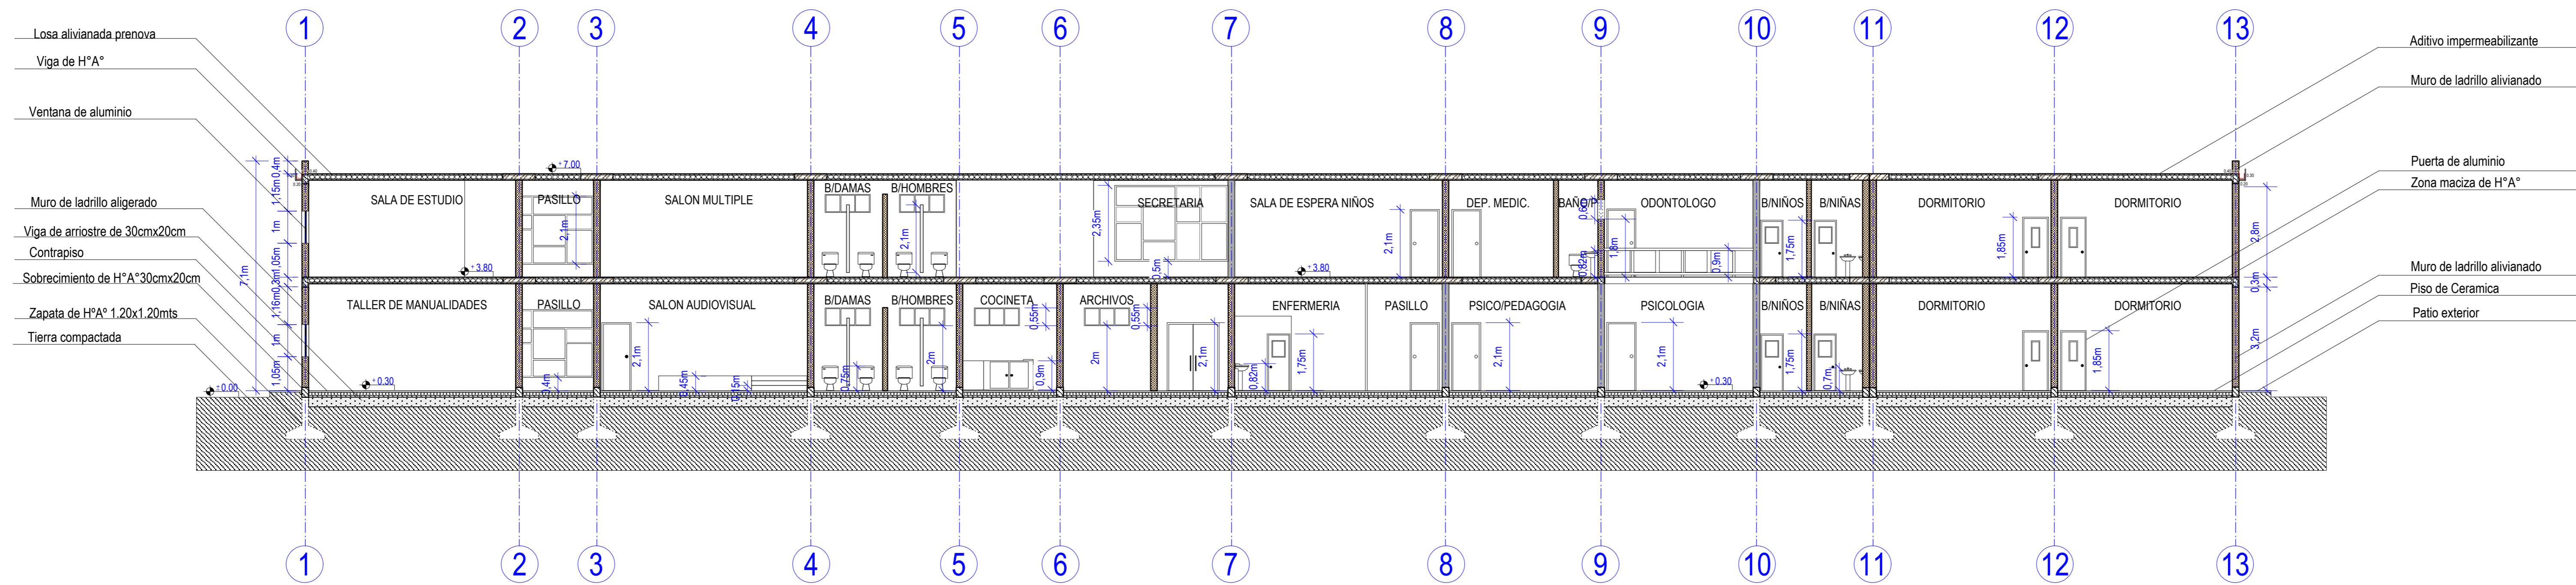


CORTE LONGITUDINAL A-A"

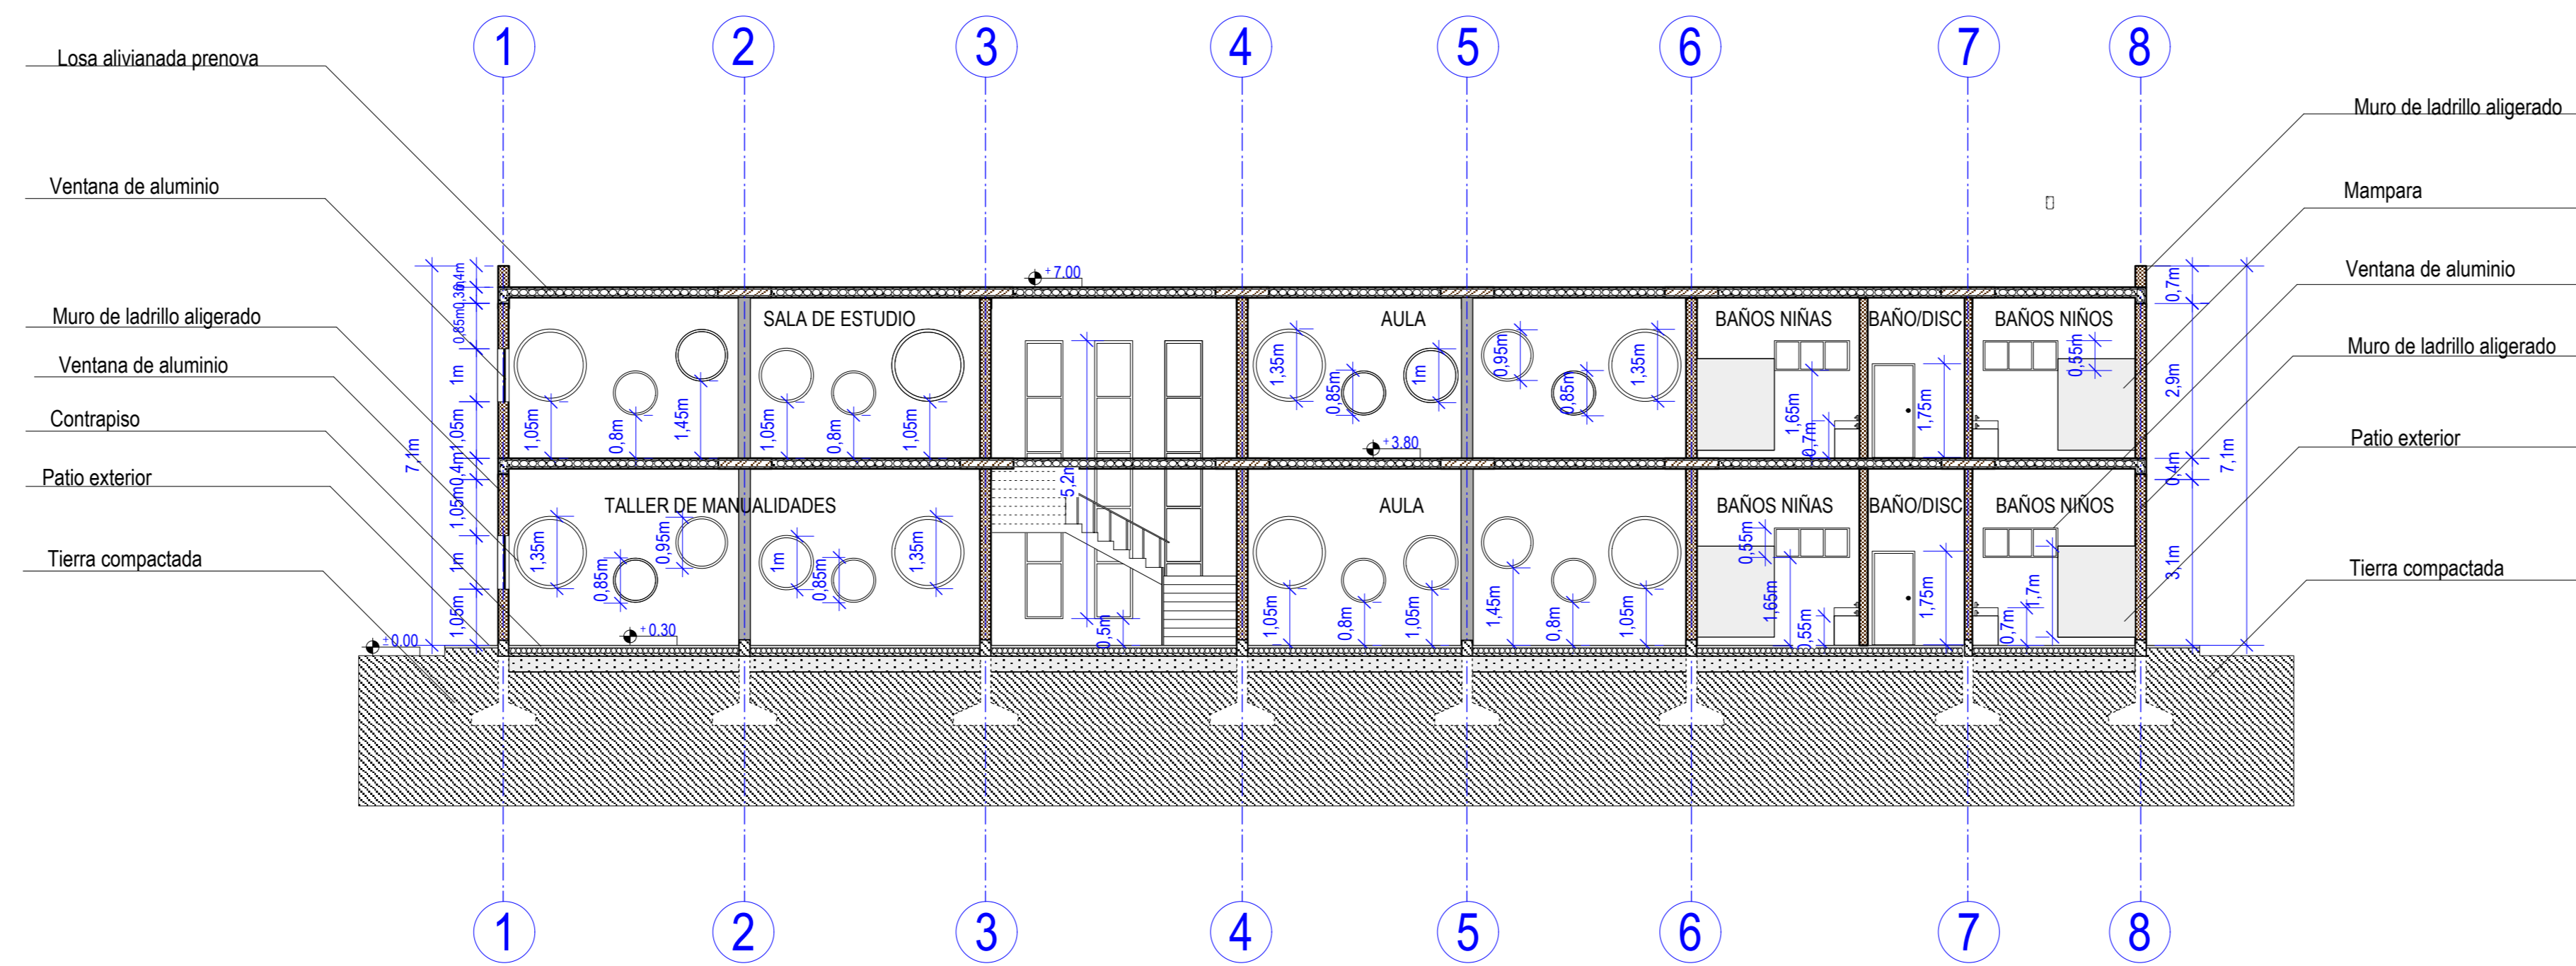


CORTE TRANSVEERSAL B-B"

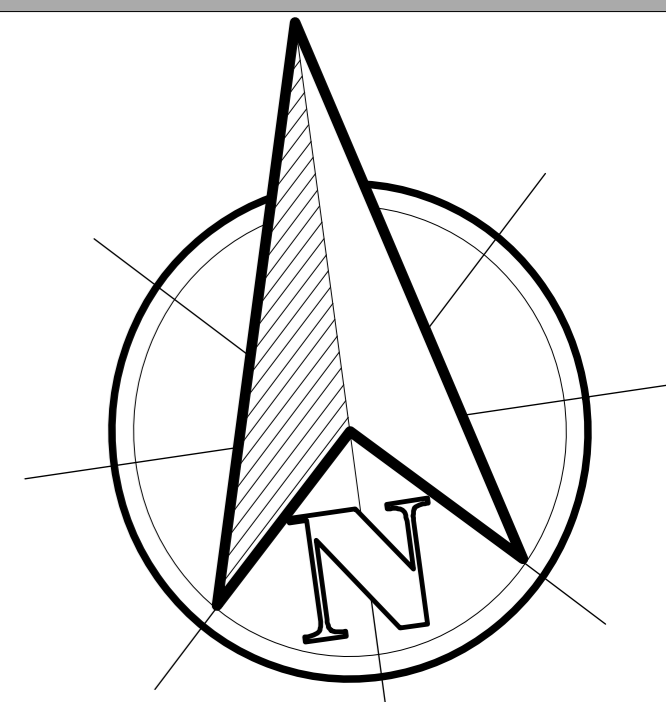

U
A
J
M
S

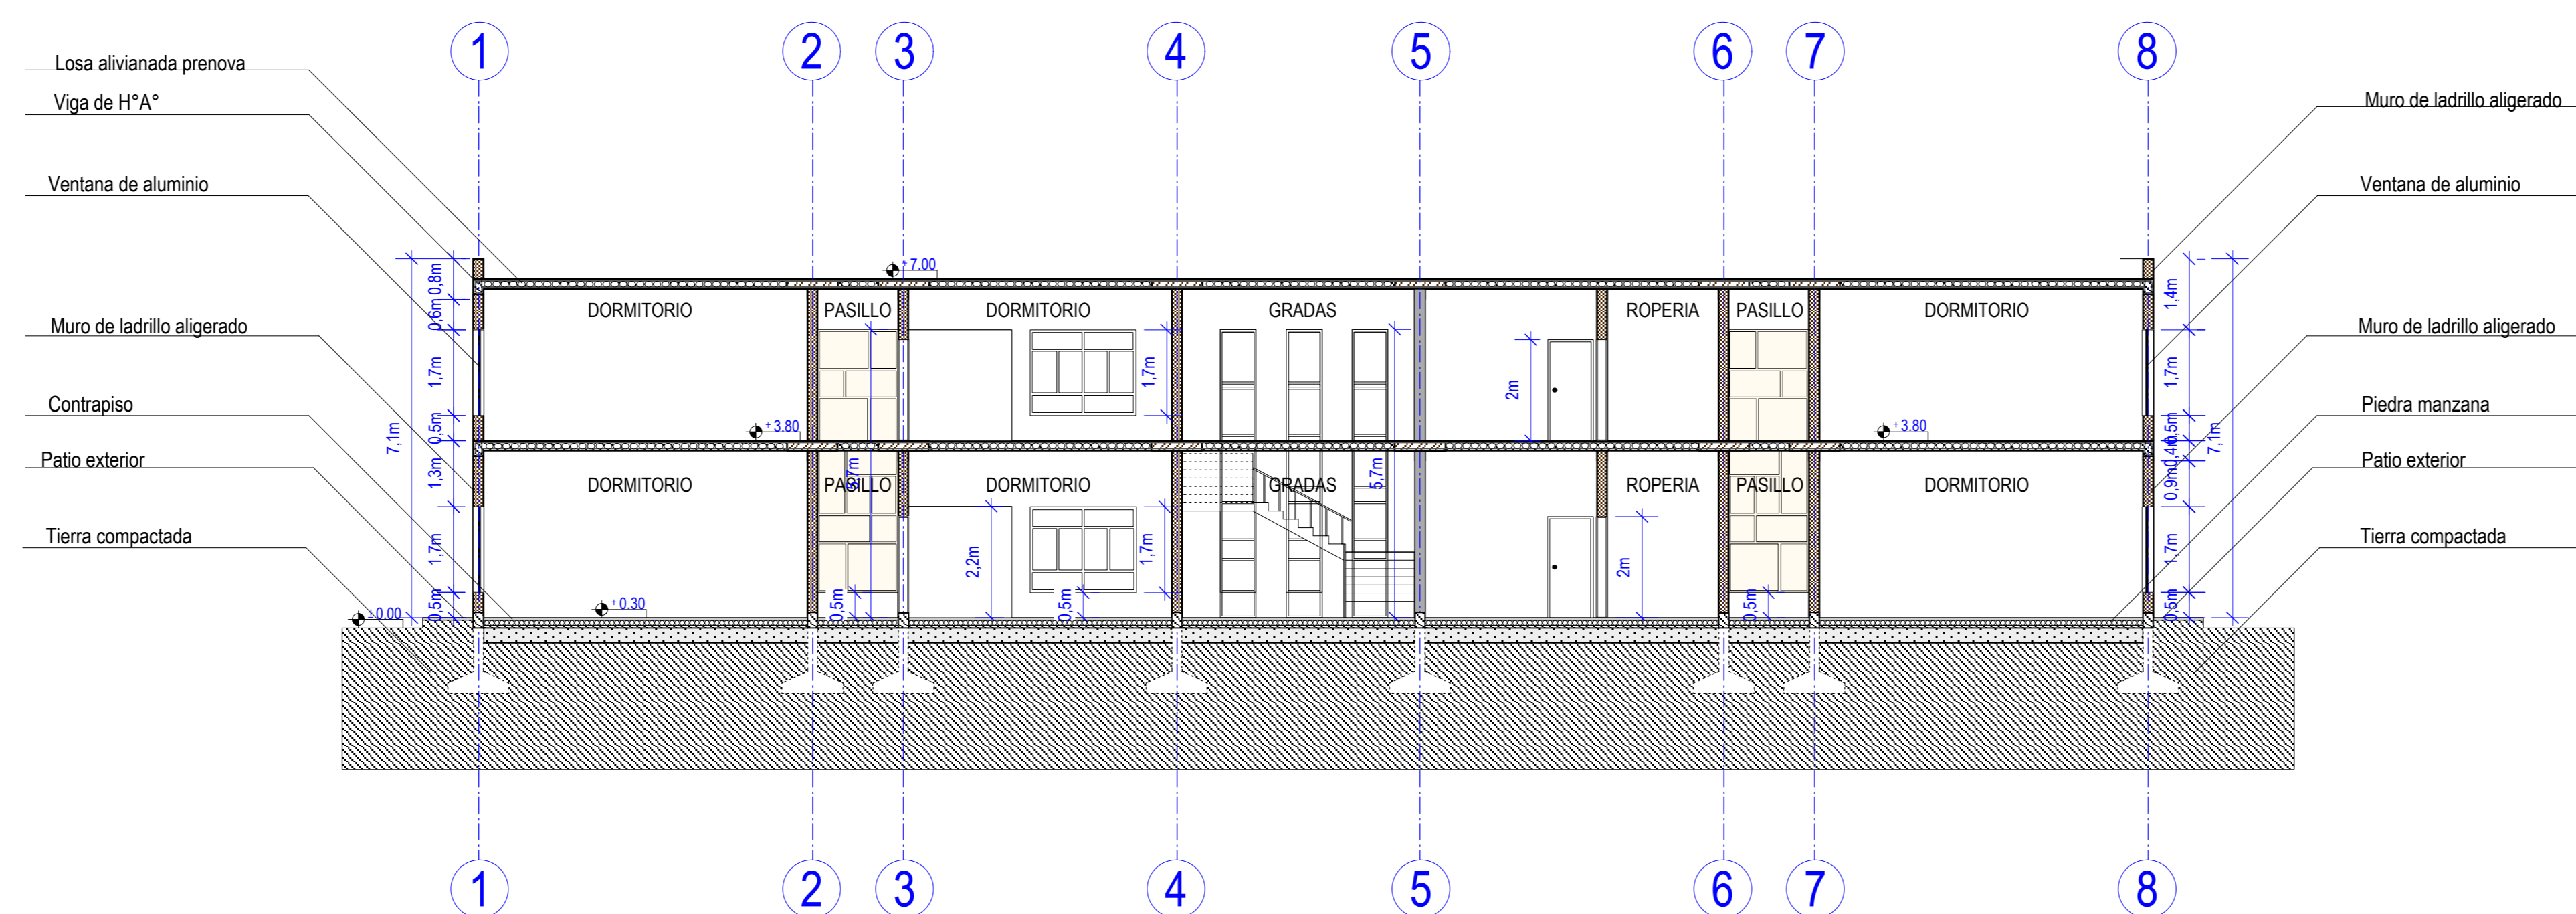

CORTE TRANSVERSAL C-C"

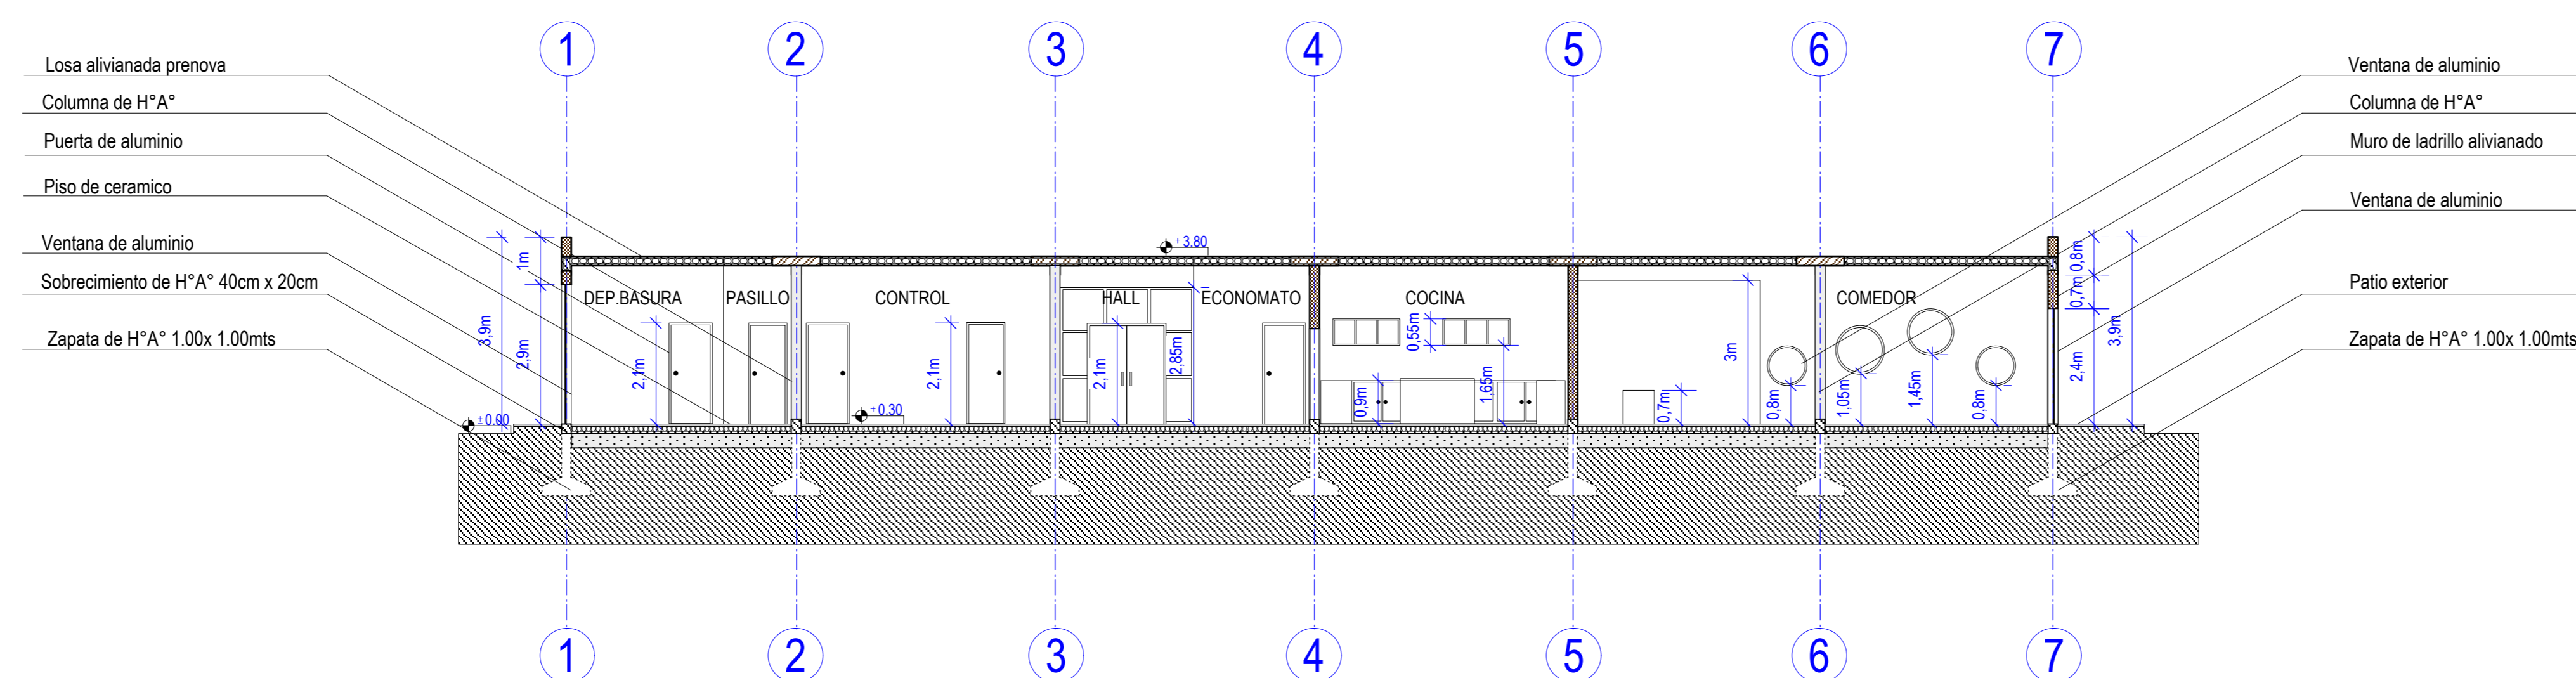

CORTE LONGITUDINAL D-D"

NOMBRE DEL PROYECTO:

"CENTRO DE ATENCION INTEGRAL PARA NIÑOS EN SITUACION DE CALLE Y VULNERABILIDAD EN LA CIUDAD DE TARIJA"

MATERIA:

PROYECTO DE GRADO TES 501

DOCENTE:

ARQ. TORREZ BATALLANOS ELIZABETH

UNIVERSITARIO:

BEJARANO VALDEZ MAURICIO

FECHA: 12 DE JUNIO/2023

LAMINA: 10.5

ESC: 1.100

CORTE C-D