


PLAZA PRINCIPAL  
6 DE AGOSTO

PLANIMETRIA GENERAL  
Scale: 1:200



# PROYECTO DE GRADO

DISEÑO ARQ. CENTRAL DE COMERCIO  
ARTESANAL Y CULTURAL VILLAZON

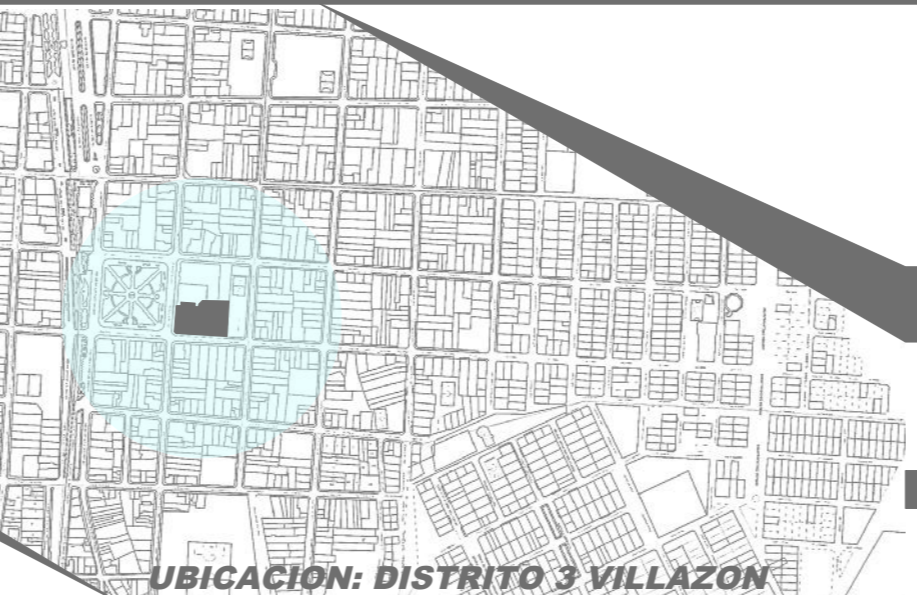

UBICACION: DISTRITO 3 VILLAZON

## FACULTAD DE CIENCIAS TECNOLOGIA ARQUITECTURA Y URBANISMO

UNIVERSITARIO: SEGOVIA BALCAZAR JORGE MIGUEL  
DOCENTE: ARQ. DE LA SERNA ULLOA CARLOS ALBERTO

CARACTER: PLANIMETRIA GENERAL



LOTE: 3267,97 m<sup>2</sup>  
SUPERFICIE: 3376,841m<sup>2</sup>

FECHA: 29/6/2023

SCALA: 1:200

LAMINA:

1/9

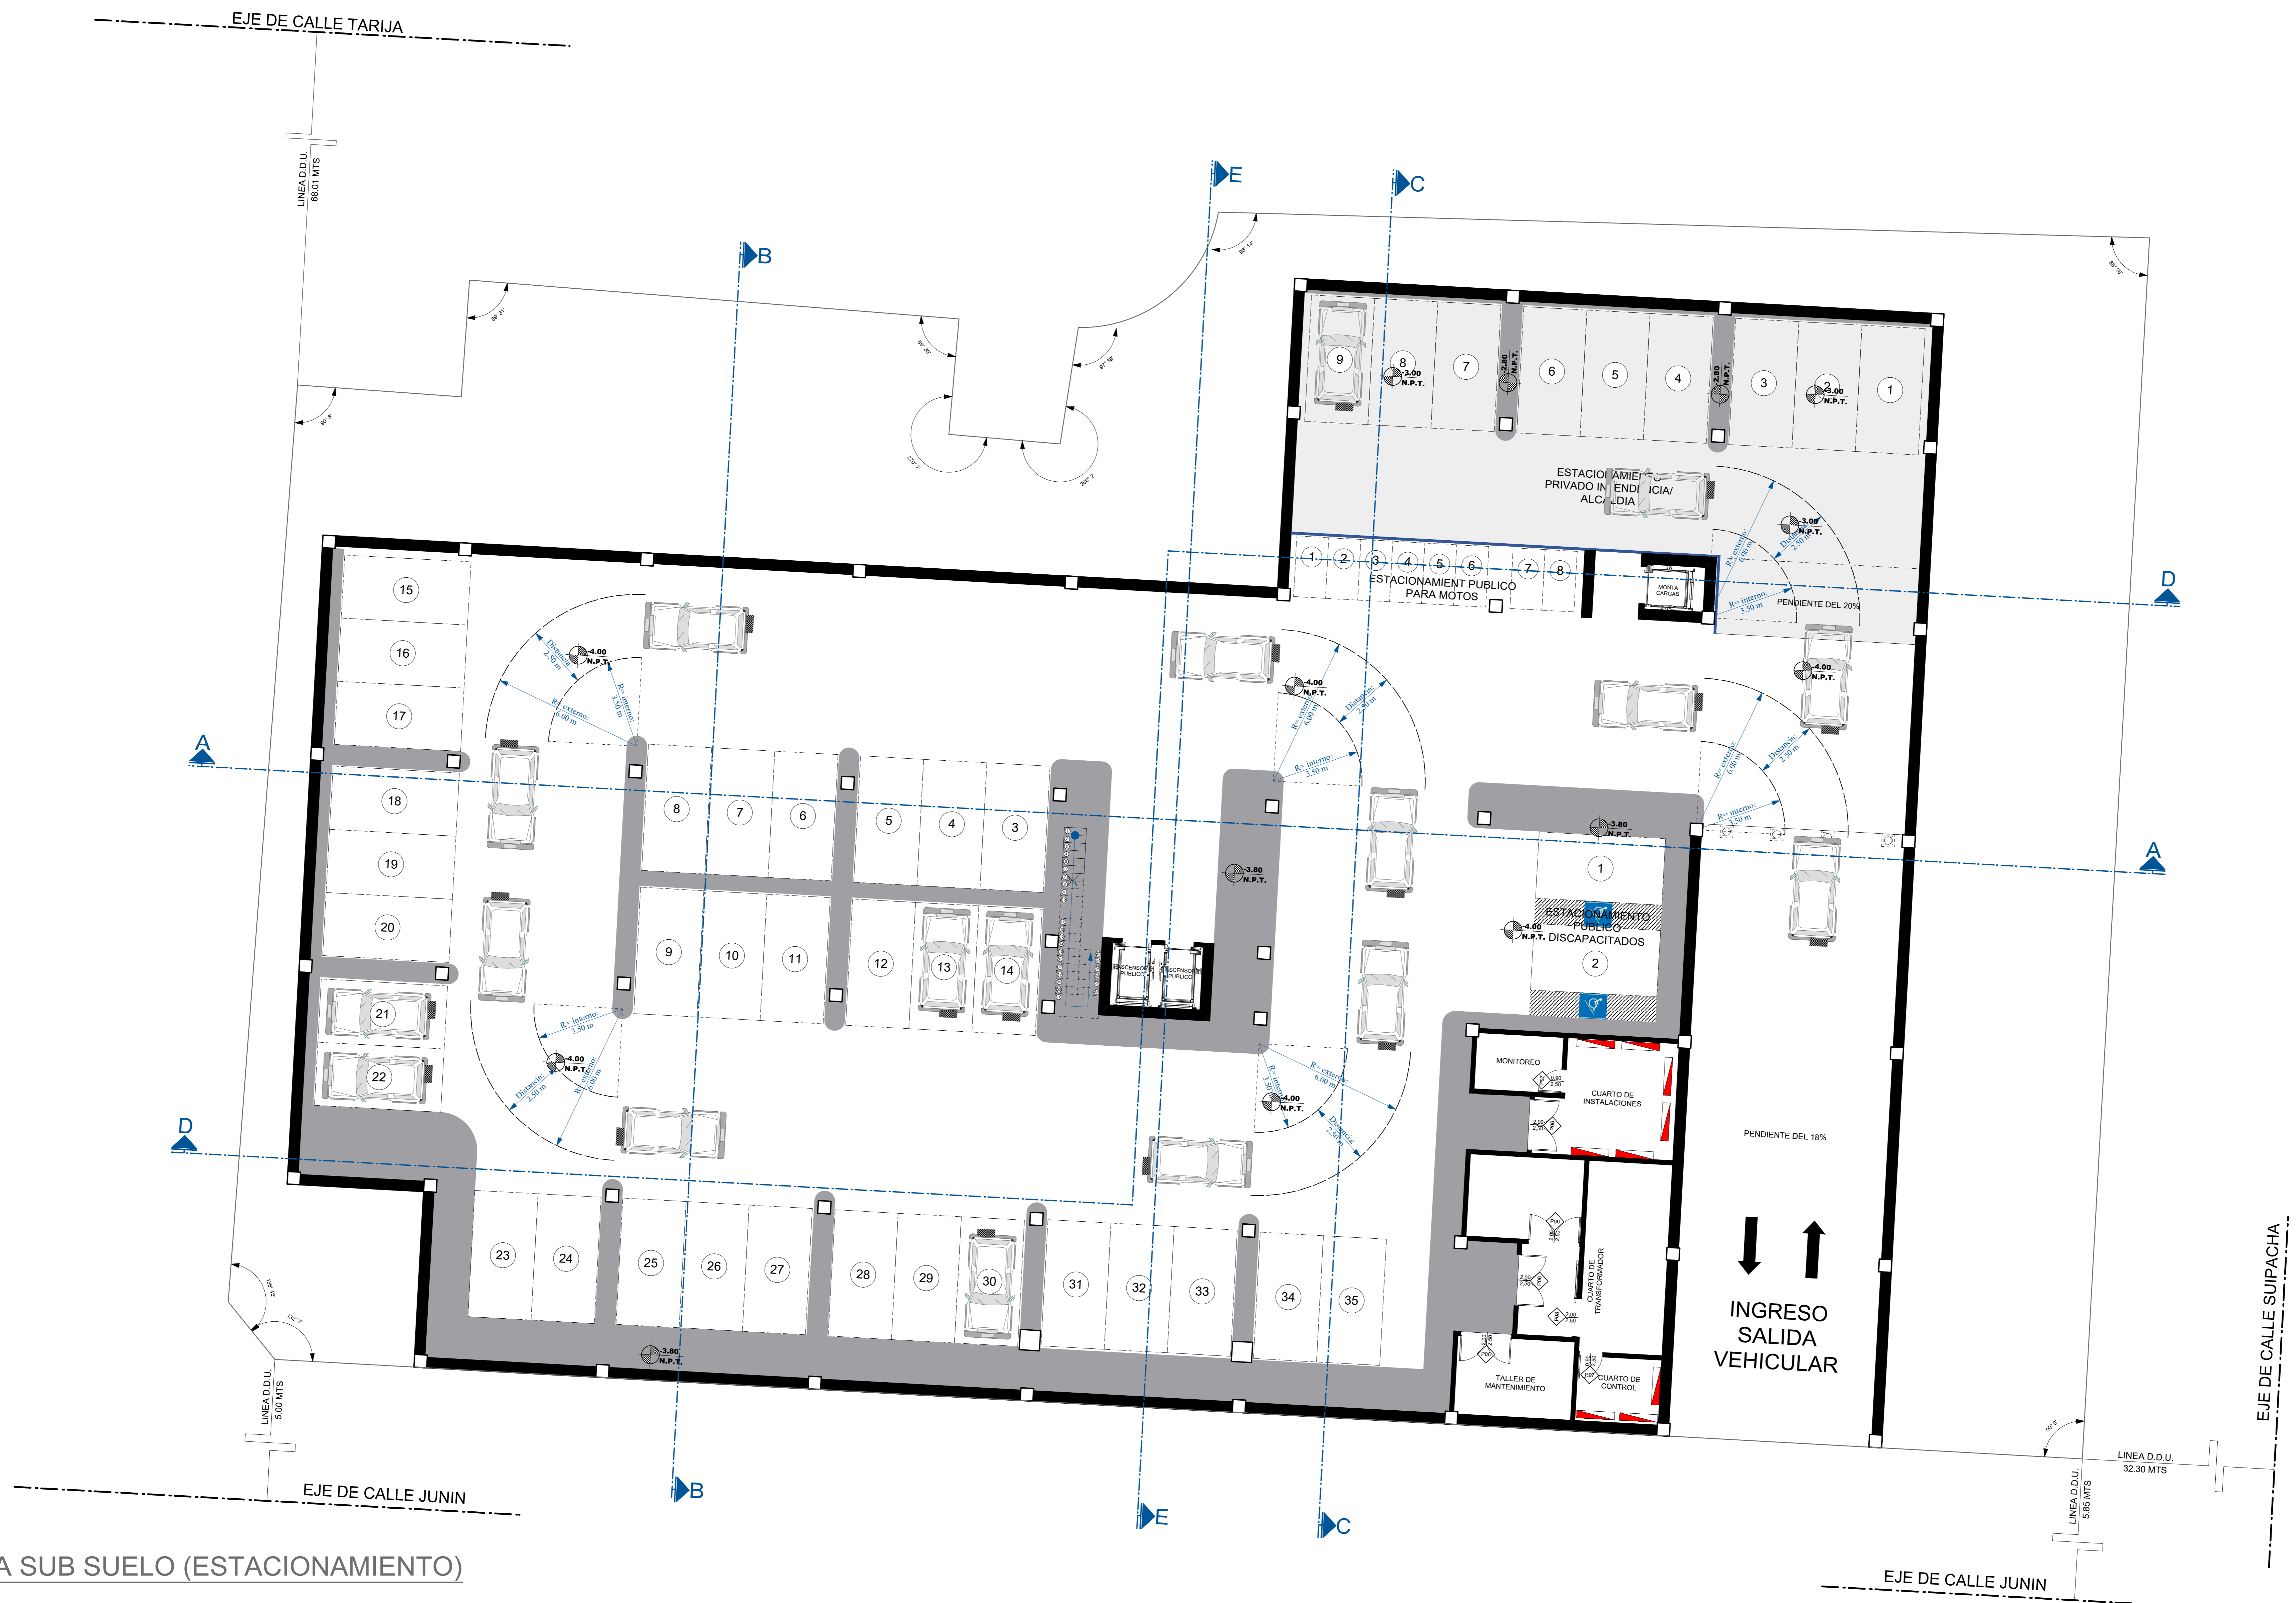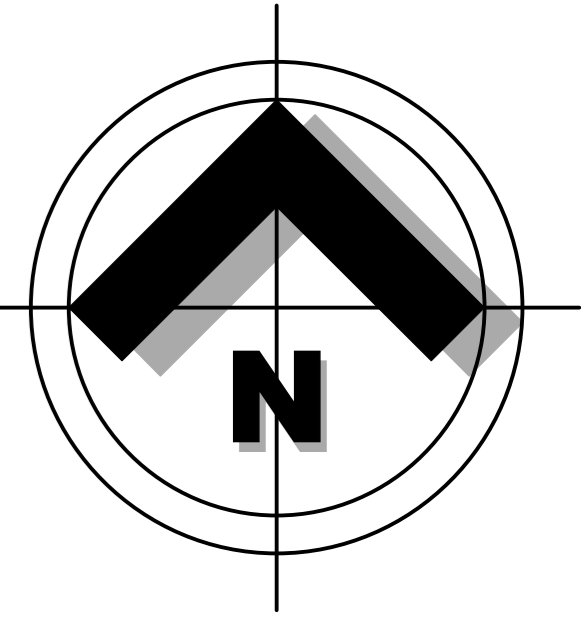

PLANTA SUB SUELO (ESTACIONAMIENTO)  
Scale: 1:100



# PROYECTO DE GRADO

DISEÑO ARQ. CENTRAL DE COMERCIO  
ARTESANAL Y CULTURAL VILLAZON



**FACULTAD DE CIENCIAS TECNOLOGIA  
ARQUITECTURA Y URBANISMO**

UNIVERSITARIO: SEGOVIA BALCAZAR JORGE MIGUEL  
DOCENTE: ARQ. DE LA SERNA ULLOA CARLOS ALBERTO


CARACTER: PLANO SUB SUELO

FECHA: 29/6/2023


SCALA: 1:100

LOTE: 3267,97 m<sup>2</sup>  
SUPERFICIE: 3376,841m<sup>2</sup>

1/10  
LAMINA:

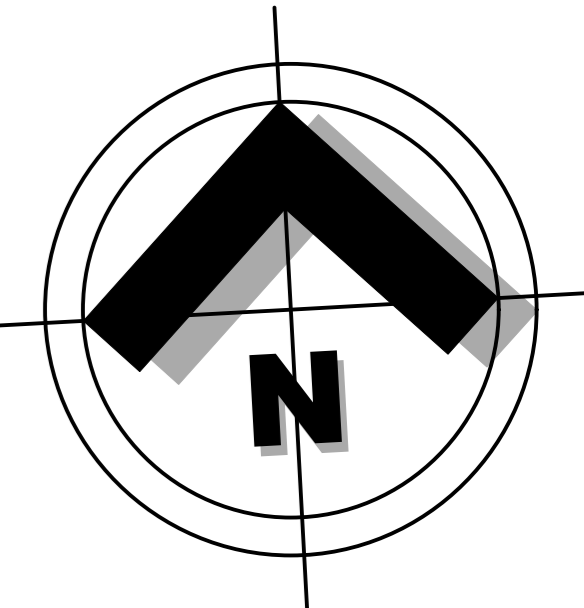

EJE DE CALLE TARIJA

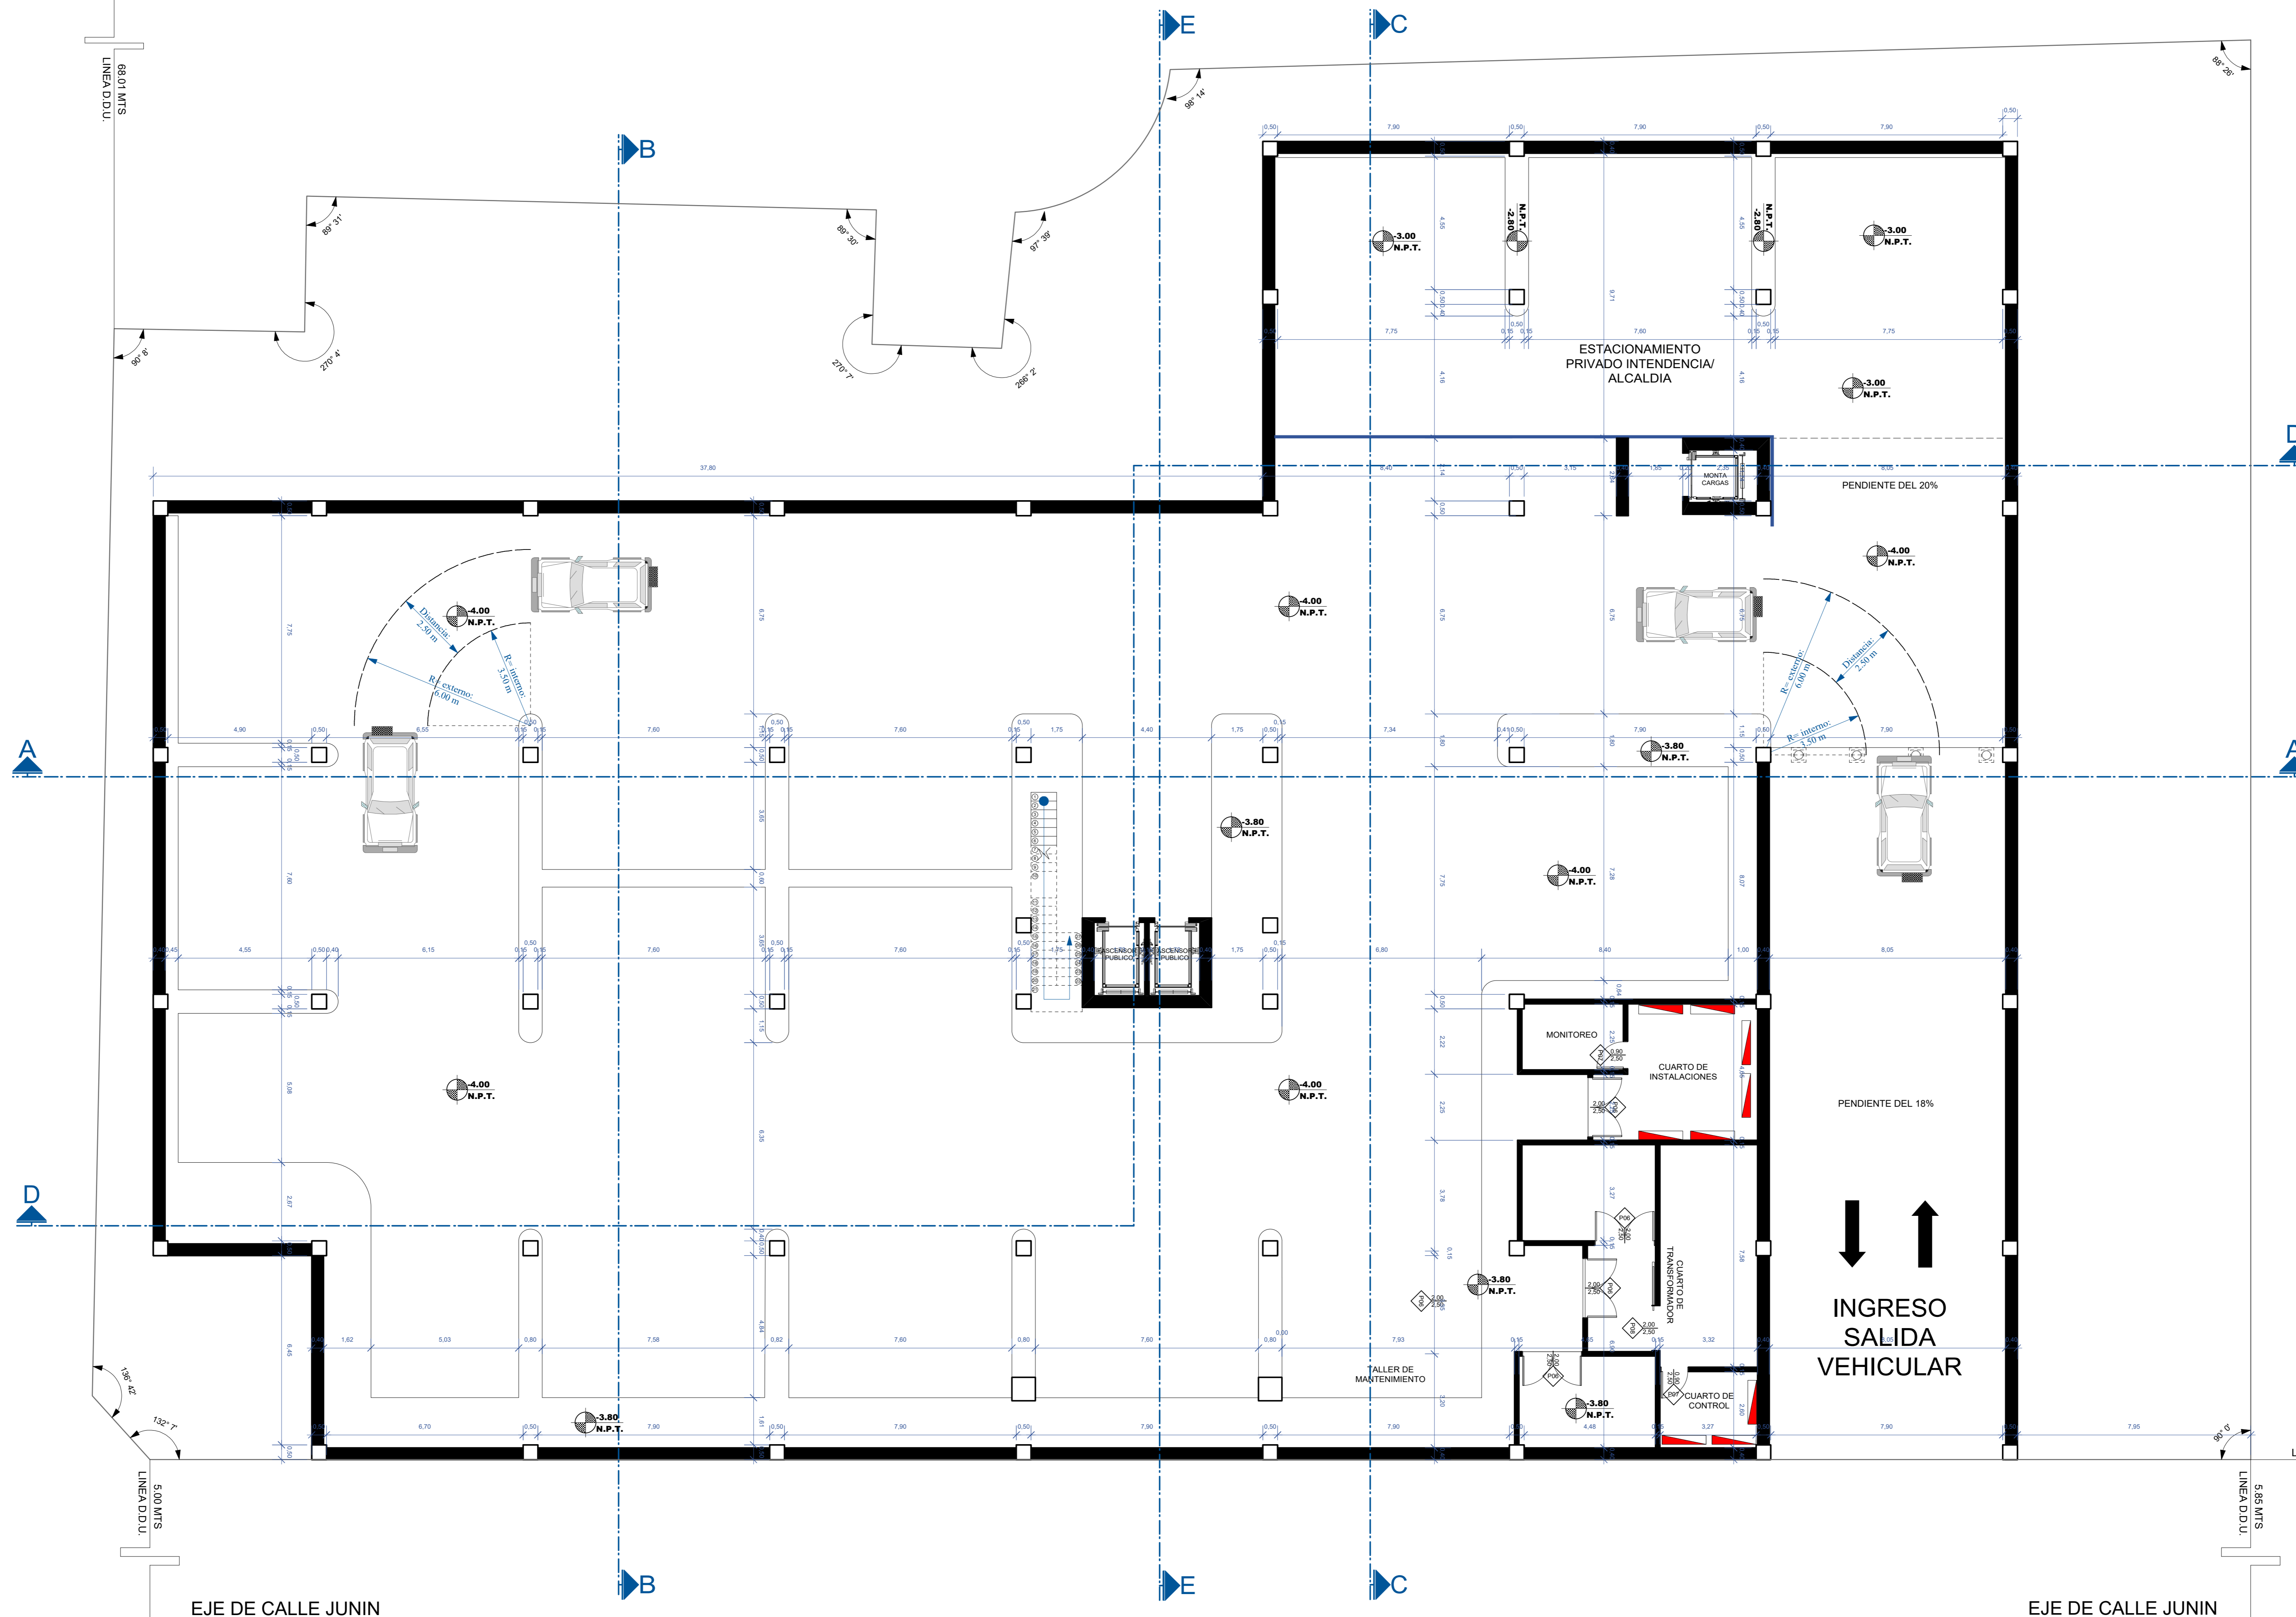


PLANTA SUB SUELO ACOTADO (ESTACIONAMIENTO)

Scale: 1:100



# PROYECTO DE GRADO

DISEÑO ARQ. CENTRAL DE COMERCIO  
ARTESANAL Y CULTURAL VILLAZON

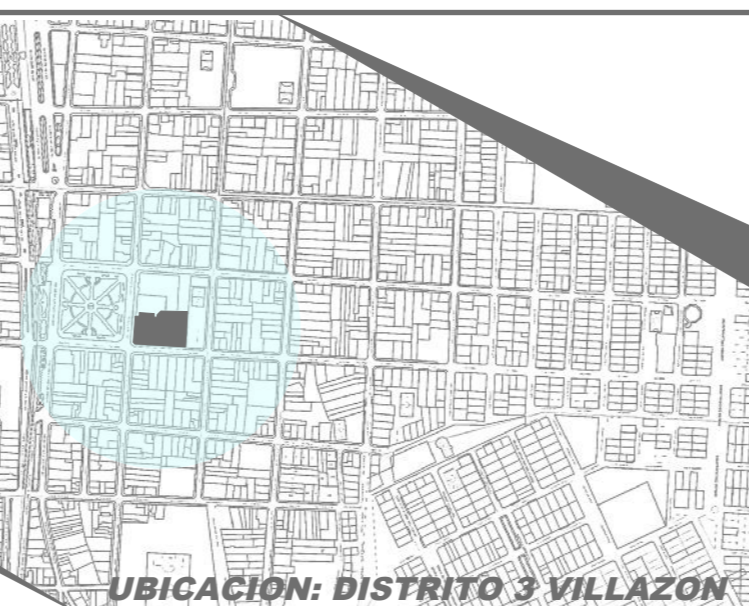

UBICACION: DISTRITO 3 VILLAZON

**FACULTAD DE CIENCIAS TECNOLOGIA  
ARQUITECTURA Y URBANISMO**

UNIVERSITARIO: SEGOVIA BALCAZAR  
JORGE MIGUEL

DOCENTE: ARQ. DE LA SERNA ULLOA  
CARLOS ALBERTO

FECHA: 29/6/2023

CARACTER: PLANO SUB SUELO ACOTADO

SCALA: 1:100

2/10

LAMINA:

LOTE: 3267,97 m<sup>2</sup>  
SUPERFICIE: 3376,841m<sup>2</sup>

U.A.G.M.S