
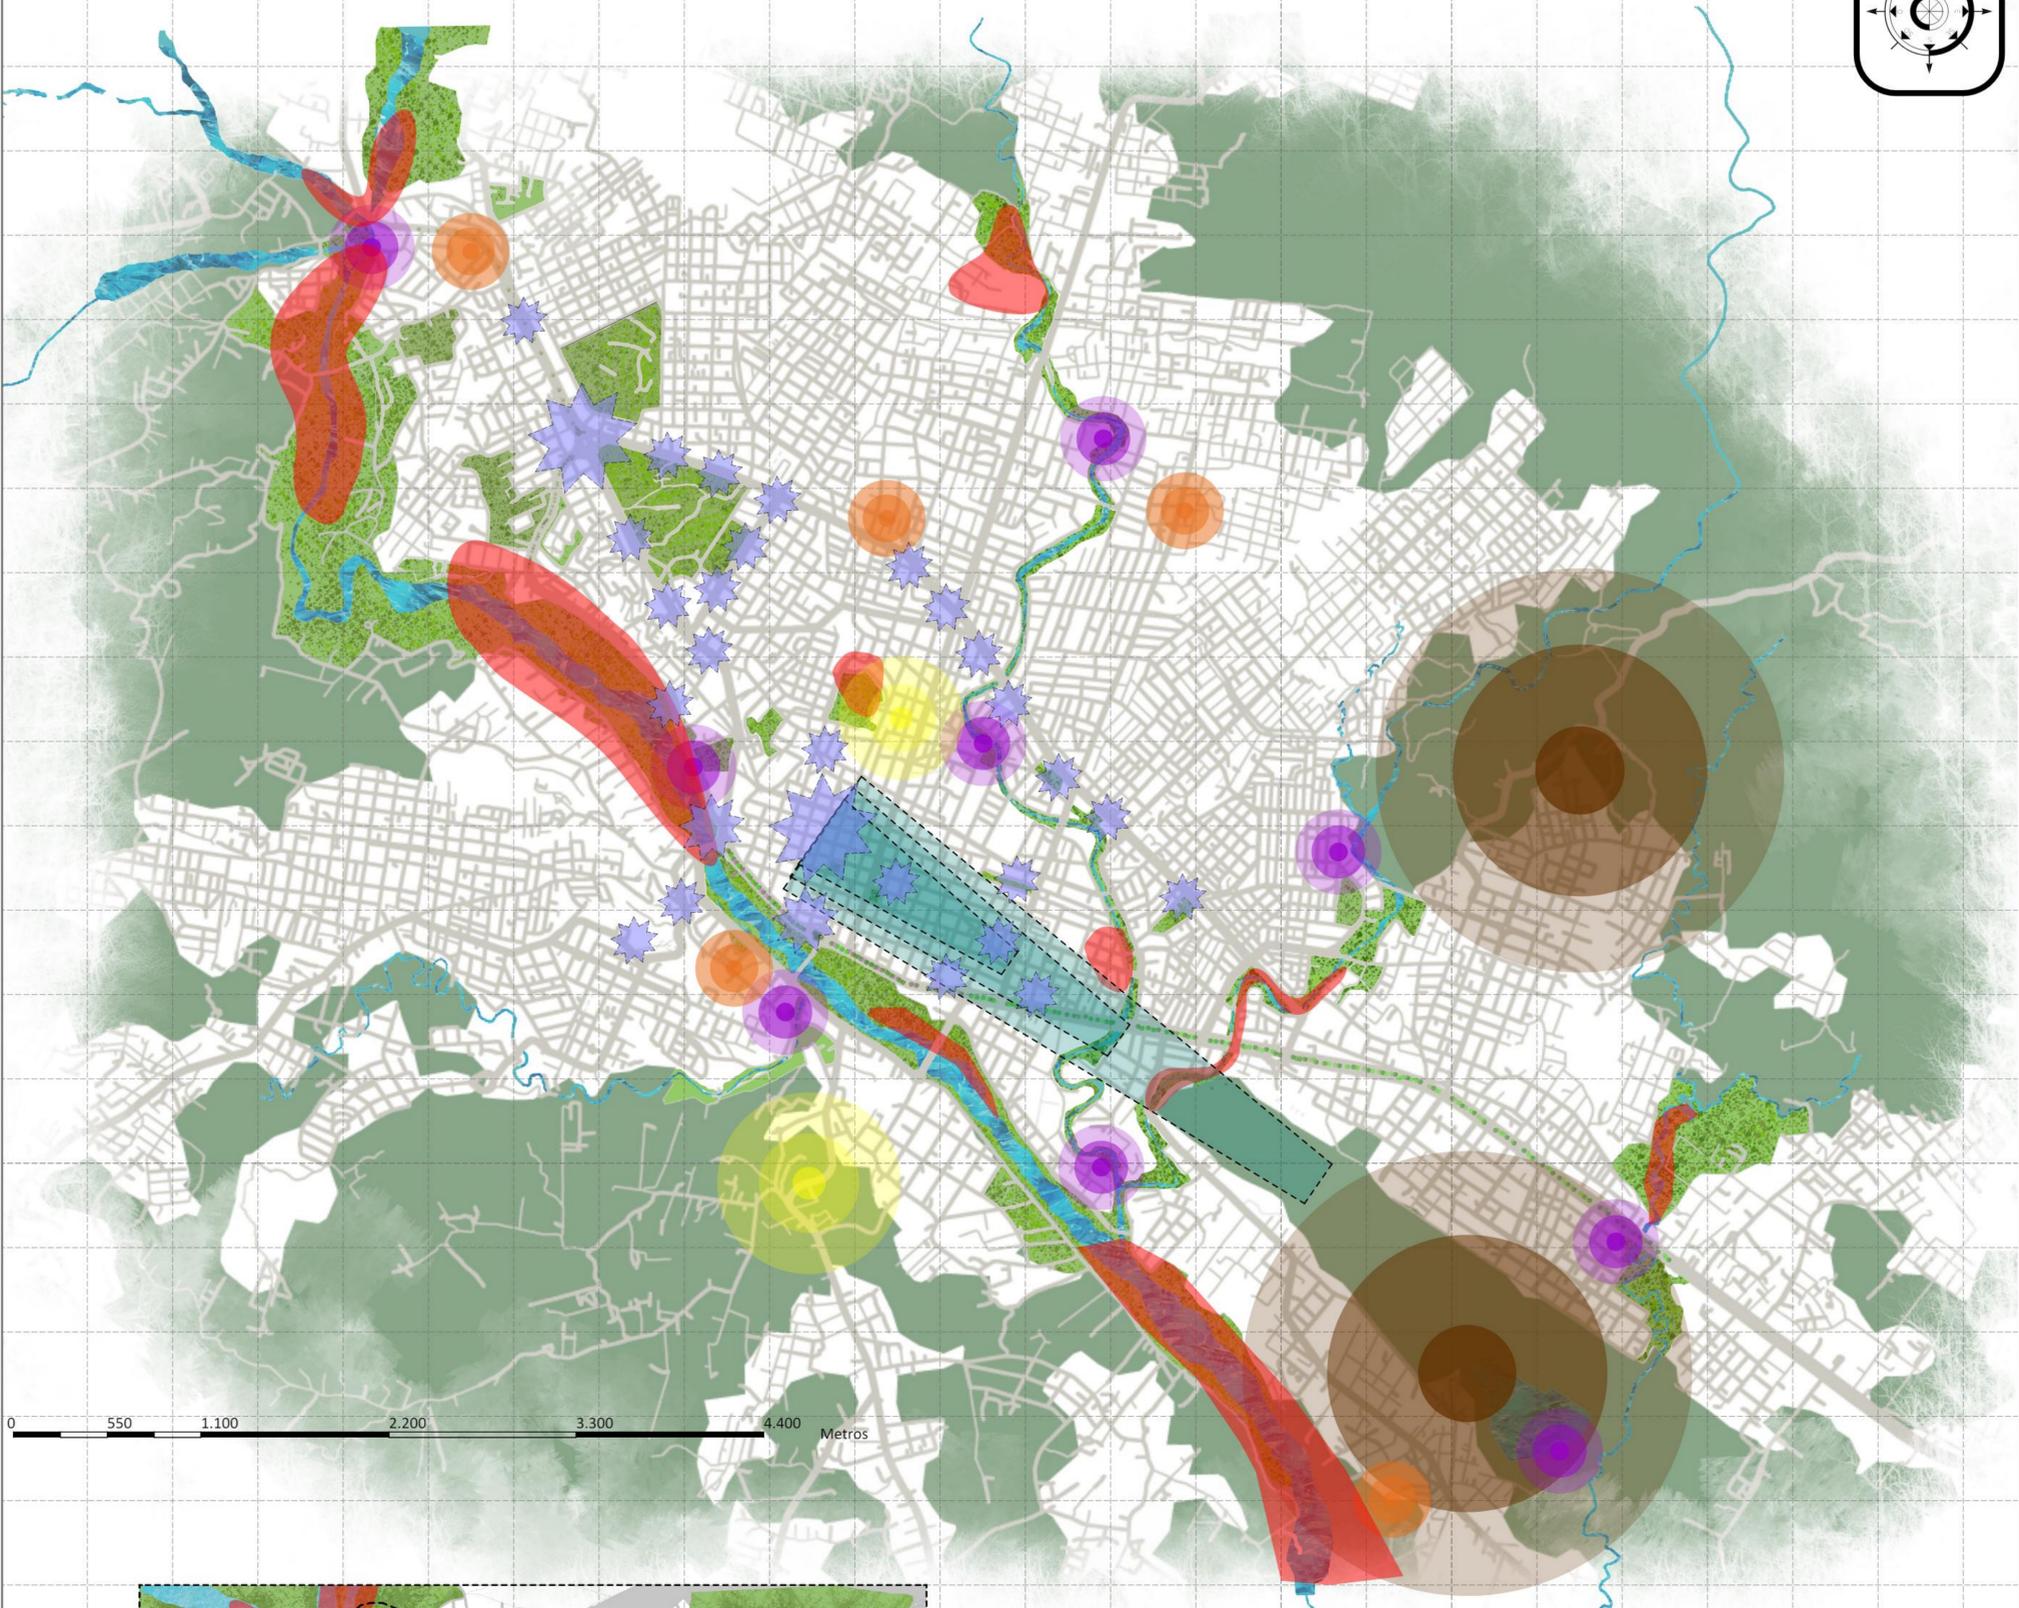



PLANO DE FACTORES DE RIESGO

ESC: 1:16000

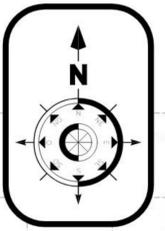

DISTRITO 6

ESC: 1:12000

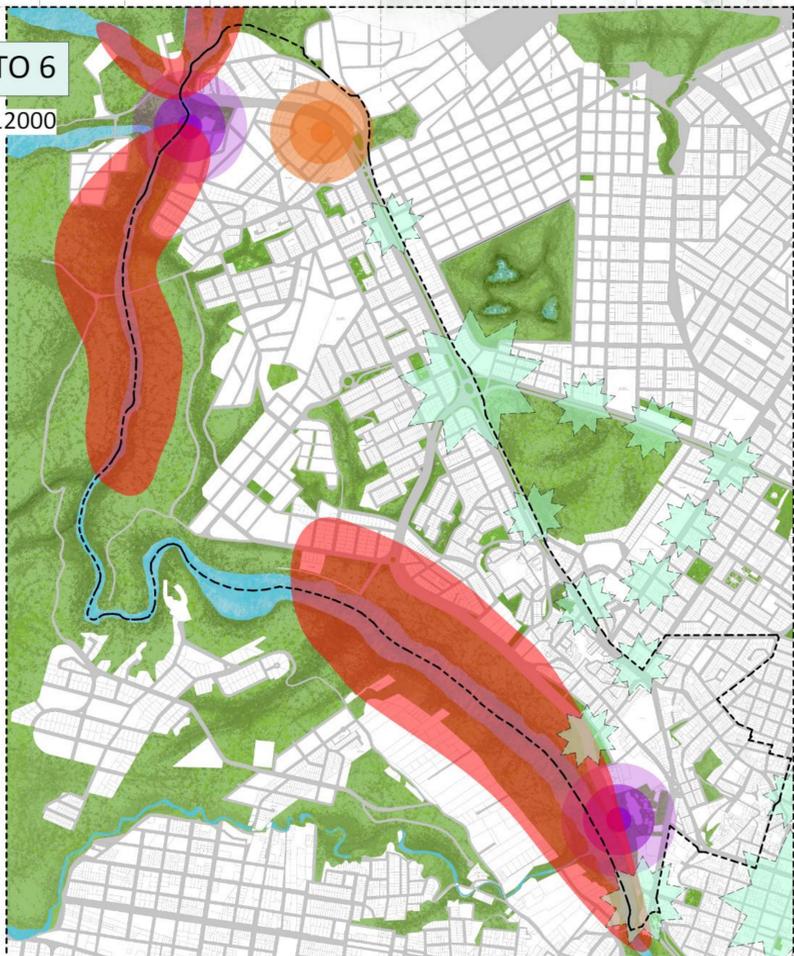

REFERENCIAS


Tipo de Riesgos

- Plantas Eléctricas
- Áreas Inundables
- Vertido de Aguas Residuales
- Relleno Sanitario y Lagunas de Oxidación
- Actividades Extractivas
- Contaminación Atmosférica y Acústica (Aeropuerto)
- Contaminación Acústica Vehicular
- Polígono Distrito



4.400 Metros



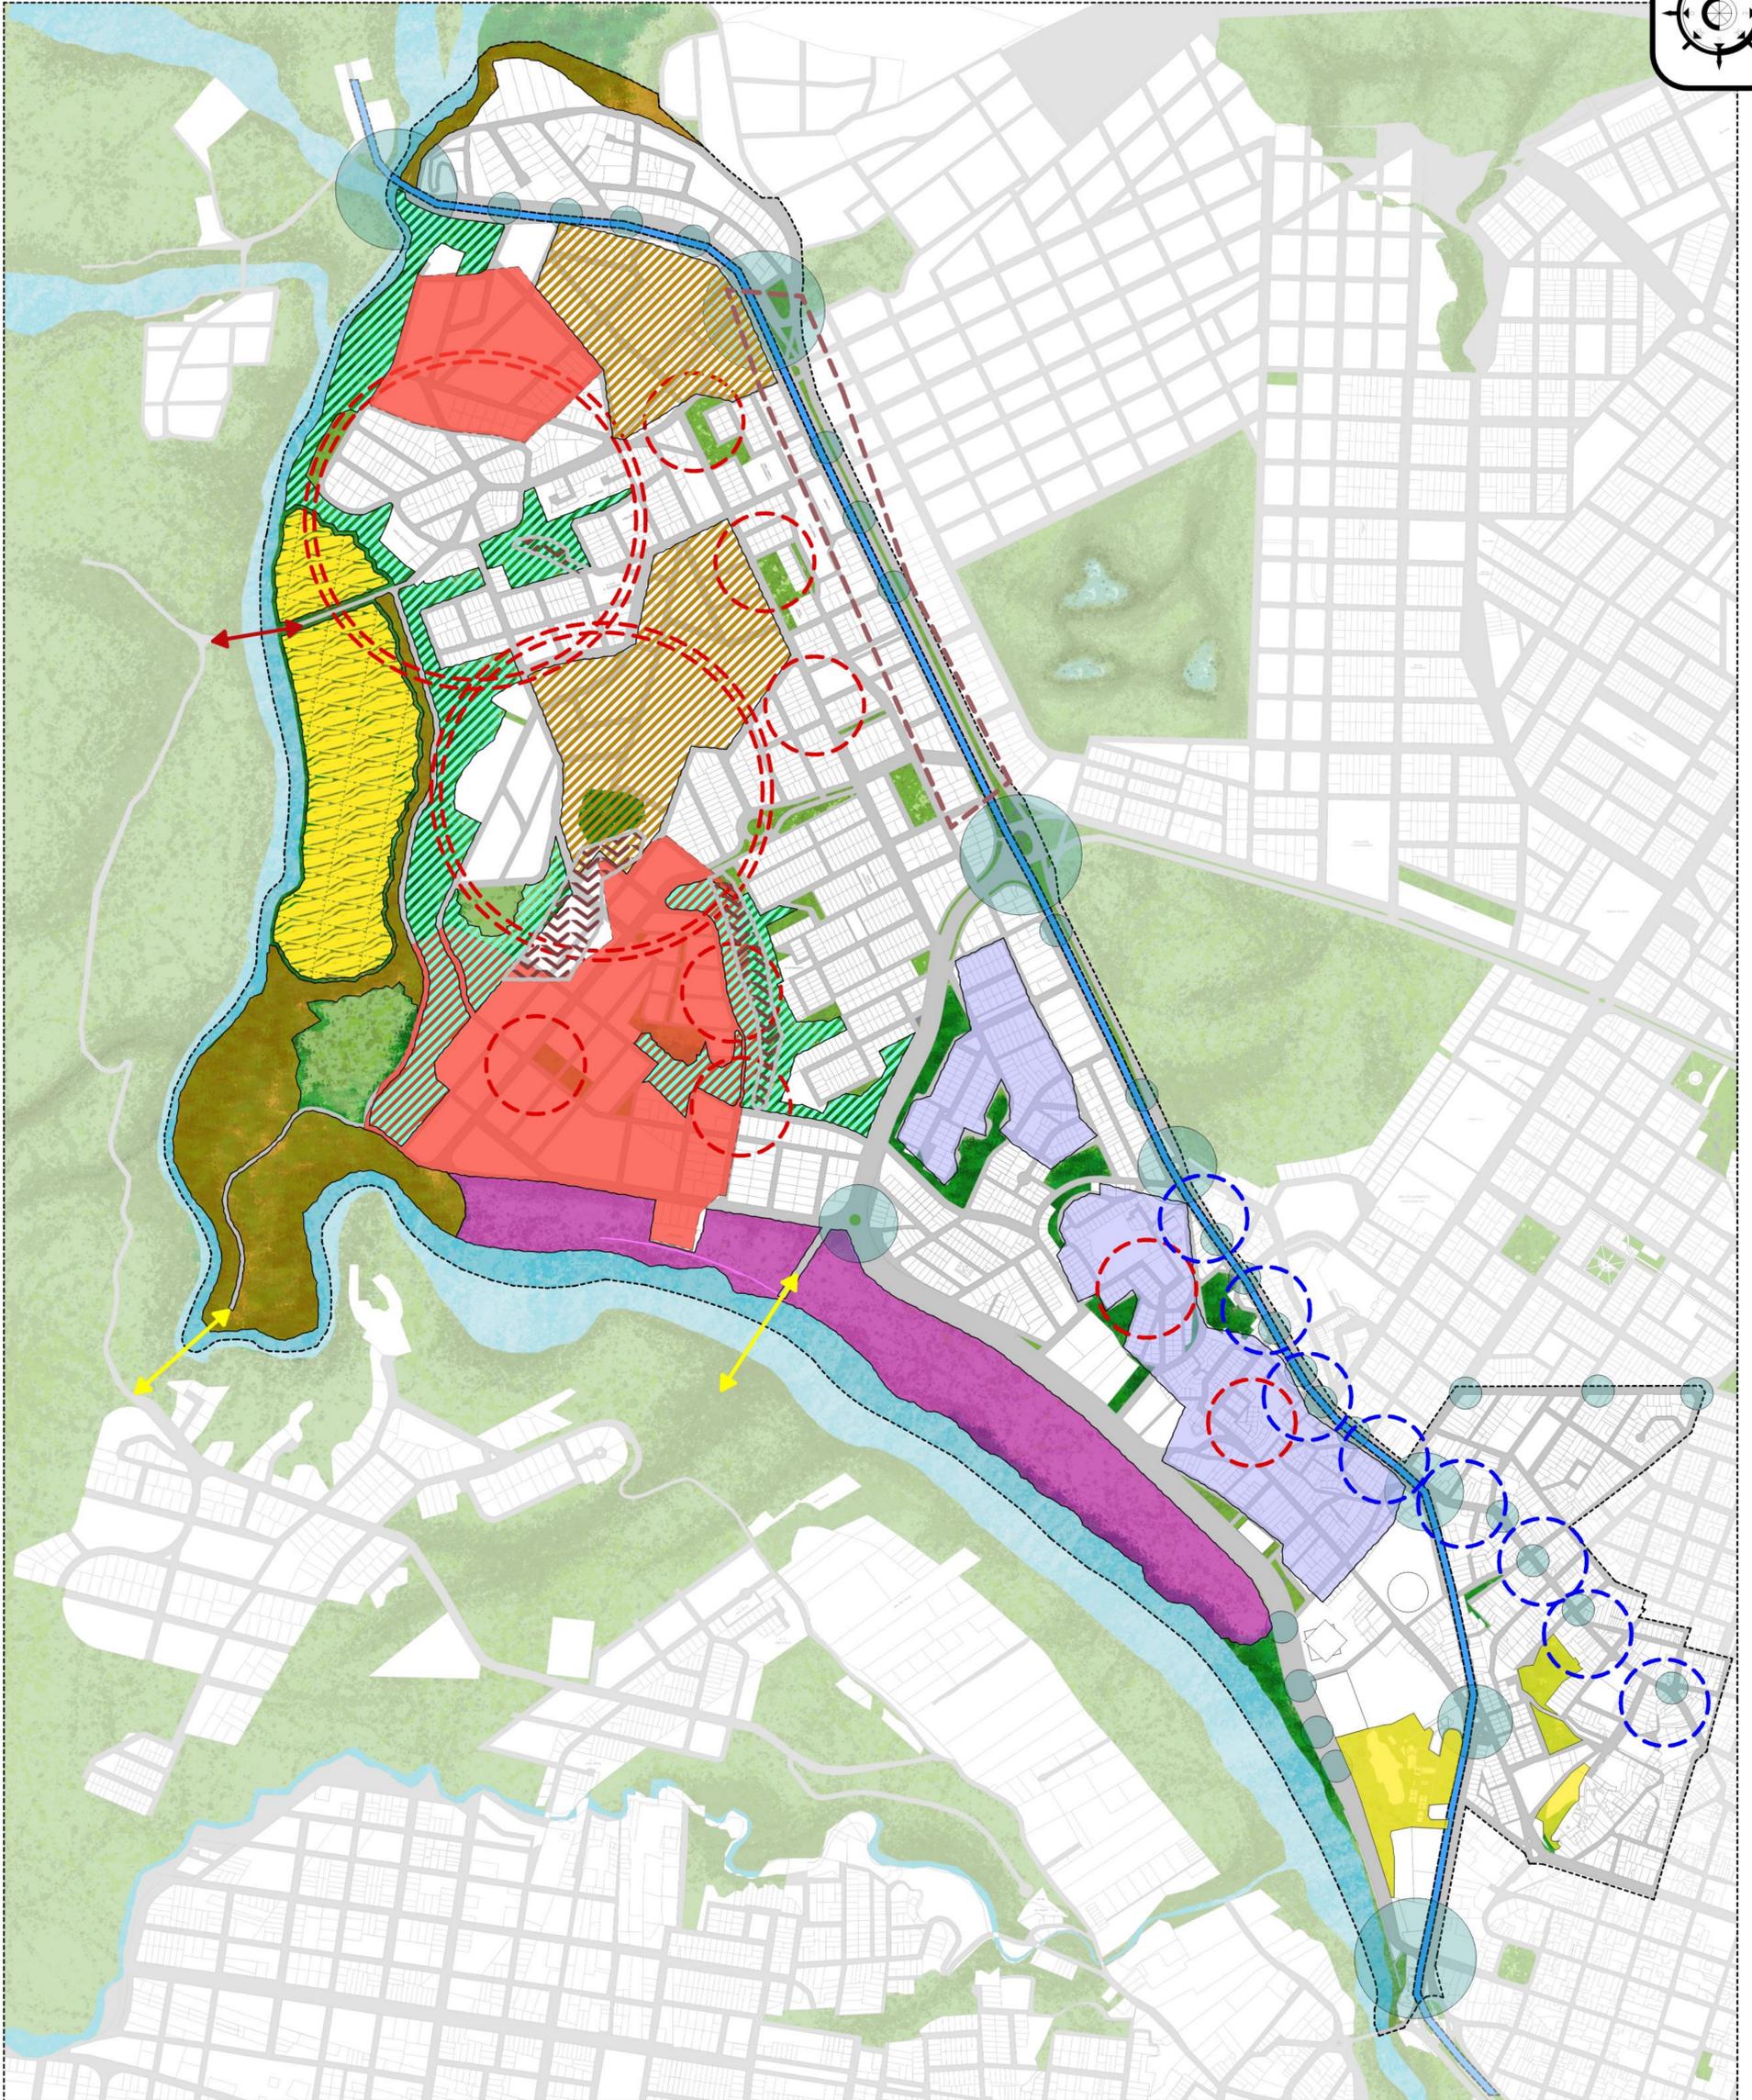

	ZONA DE EXTENCION URBANA		AREAS VERDES CON POTENCIAL DE USO PEATONAL NO INVASIVO		ACCESOS VEHICULARES Y PEATONALES PRECARIOS		USO DE ESPACIO PUBLICO PARA COMERCIO
	ZONAS EN PROCESOS DE APLANAMIENTO		ZONAS DE PROTECCION AMBIENTAL		CRECIMIENTO DESMEDIDO DE COMERCIO		EJE PRINCIPAL VEHICULAR DE LA CIUDAD
	ZONAS EN PROCESO DE AVASALLAMIENTO		ESPACIO CON RIESGO DE ABANDONO		ZONAS PROTEGIDAS AVASALLADAS		CONECTORES POTENCIALES
	CONFLICTO VEHICULAR		CRECIMIENTO DESORDENADO Y PRECARIO (FUERA DE NORMA)		ZONAS PROTEGIDAS AVASALLADAS		CONECTOR CON POCO USO





Jerarquización Vial

REFERENCIAS

Tipología de Cortes

----- 01	----- 05	----- 09
----- 02	----- 06	----- 10
----- 03	----- 07	----- 11
----- 04	----- 08	

Recorrido Circuito Bus

————— Linea 01
————— Linea 02
————— Linea 03
————— Linea 04

Simbología

————— Via Regional
————— Via Dsritral
————— Rio Guadalquivir
----- Poligono Distrito

▲ Calle Doble Sentido
▲ Calle Un Sentido
↔ Puente Conectores
↔ Futuro Conector
⊙ Parada Bus



MOBILIDAD URBANA

ISOMETRICO VIA 01



ISOMETRICO VIA 02



ISOMETRICO VIA 03




ISOMETRICO VIA 04



ISOMETRICO VIA 05



ISOMETRICO VIA 06

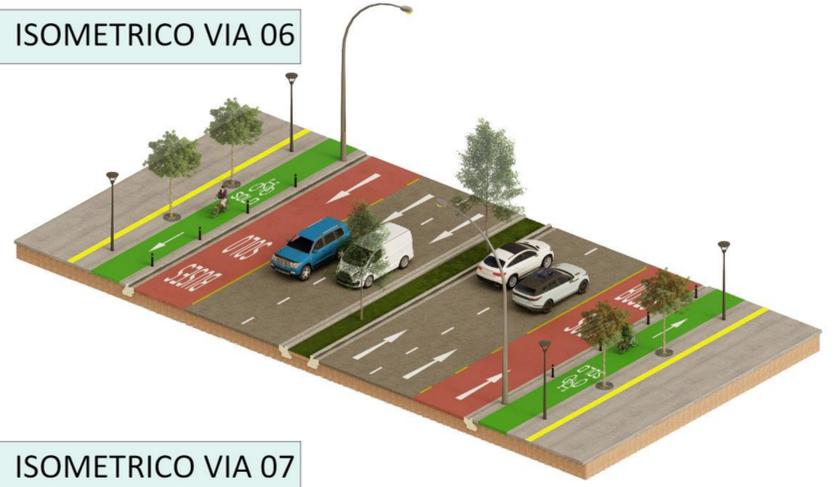

ISOMETRICO VIA 07



ISOMETRICO VIA 08



ISOMETRICO VIA 09



ISOMETRICO VIA 10



ISOMETRICO VIA 11



MOBILIDAD URBANA

ESC: 1:100


CORTE DE VIA 01




CORTE DE VIA 02



CORTE DE VIA 03

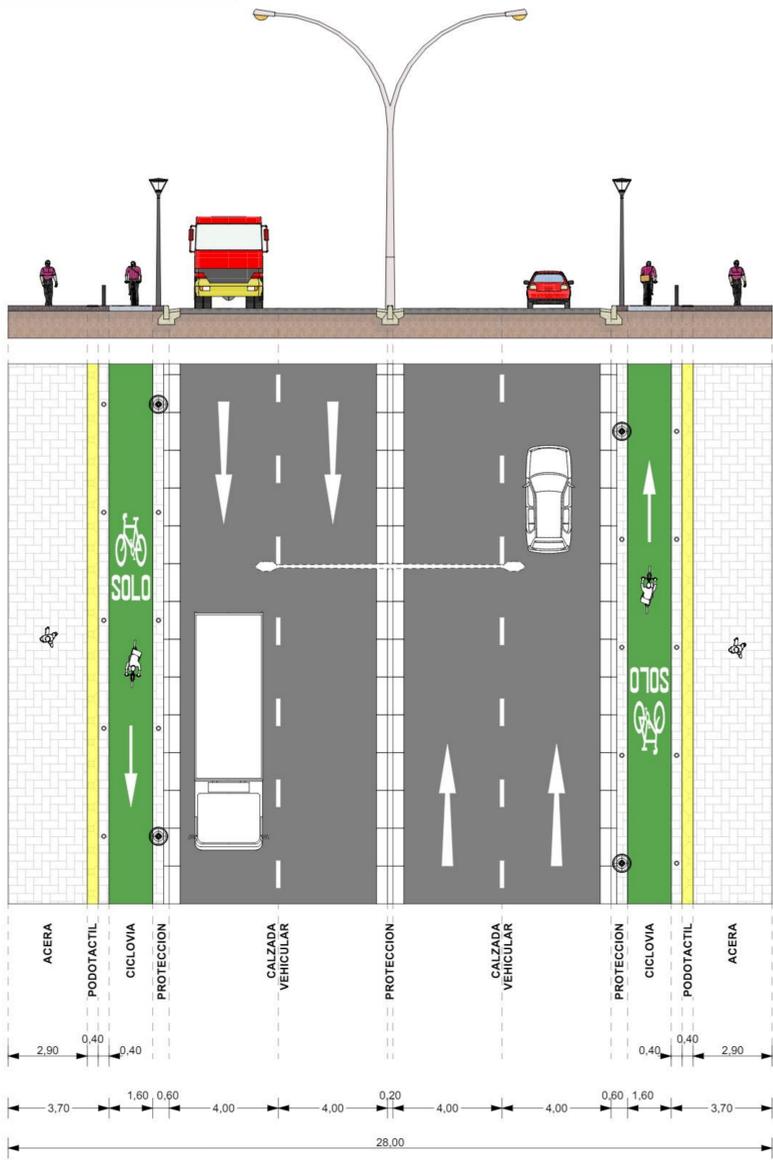

CORTE DE VIA 04

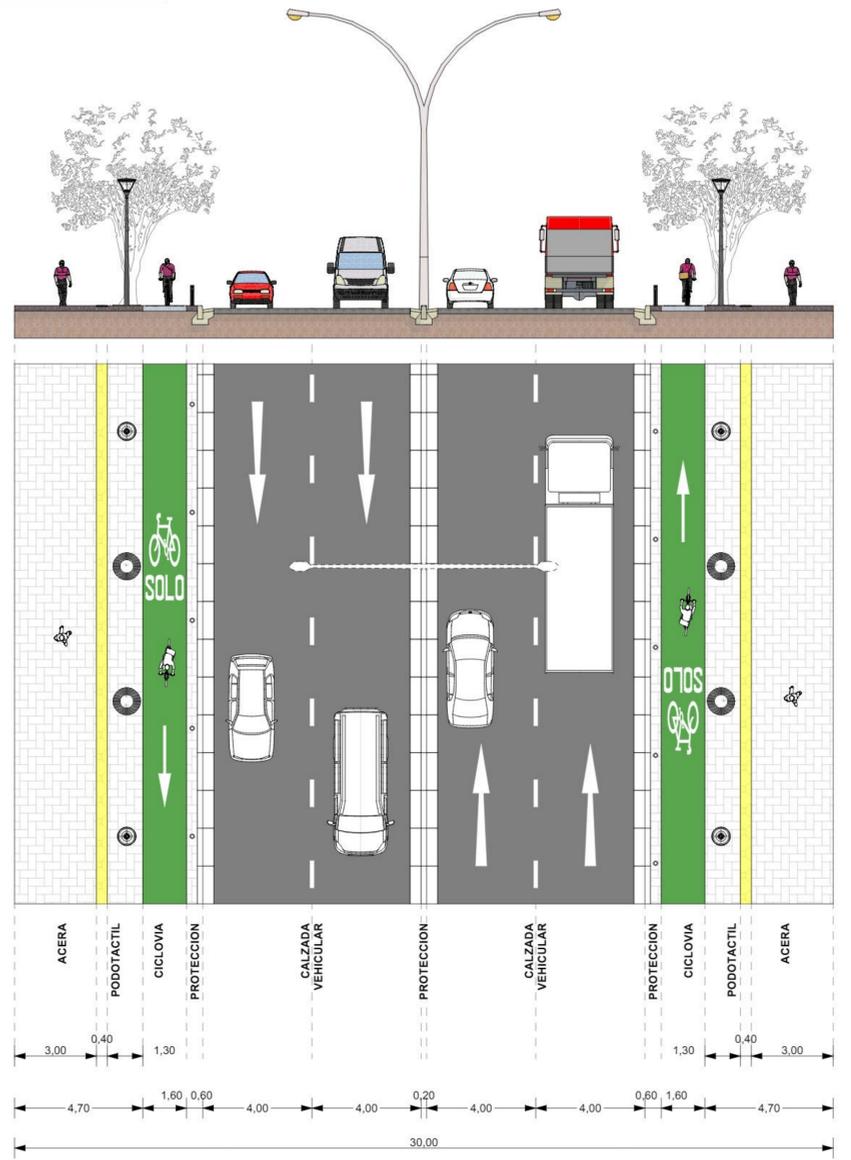

CORTE DE VIA 05

