

PLANO: PLANO PAISAJISTICO PRIMAVERA  
 ESC. 1 : 200

UNIVERSIDAD  
 AUTONOMA JUAN  
 MISAEL SARACHO

FACULTAD DE  
 CIENCIAS Y  
 TECNOLOGIA

CARRERA DE  
 ARQUITECTURA Y  
 URBANISMO

PROYECTO  
 DE GRADO



**ALBERGUE  
 TRANSITORIO  
 PARA  
 NIÑAS Y NIÑOS  
 EN LA CIUDAD  
 DE TARIJA**


Docente guía:  
 ARQ. SANTOS  
 PUMA LEON

Estudiante:  
 ZENTENO GONZALES  
 YANDIRA FABIANA

GRUPO 8

GESTION  
 2023



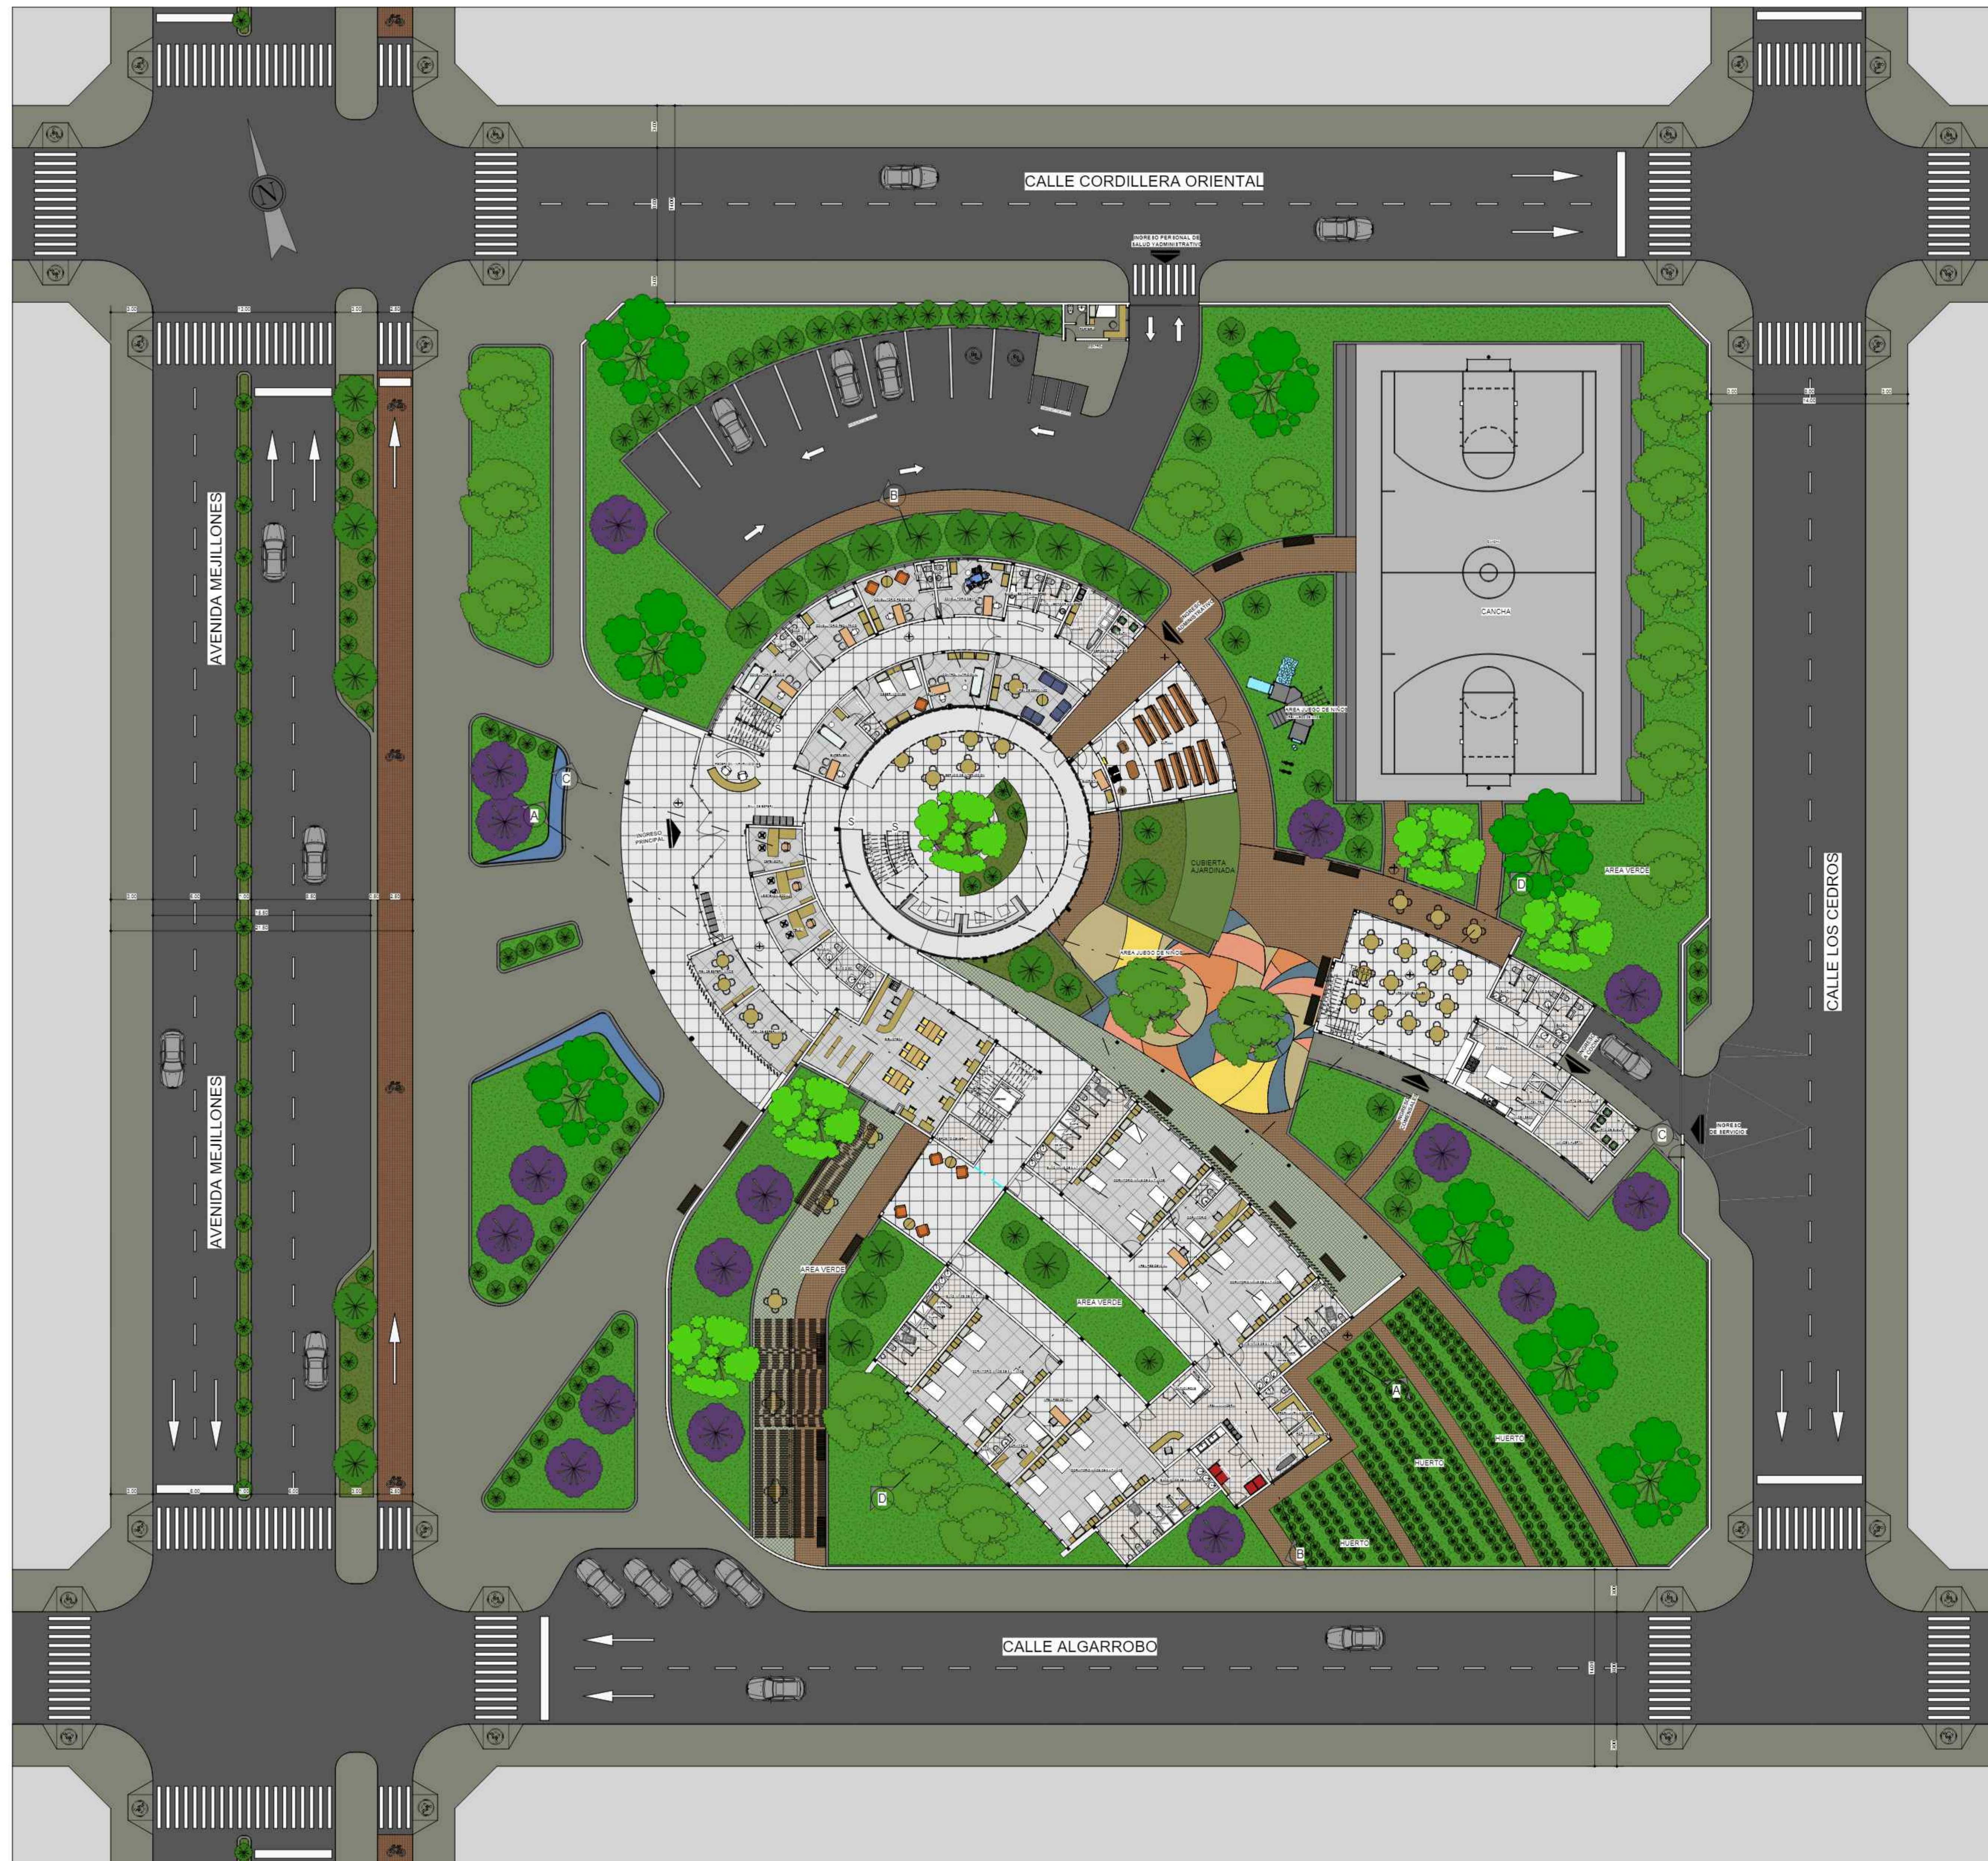

PLANO: PLANO PAISAJISTICO VERANO  
 ESC. 1 : 200



**ALBERGUE  
 TRANSITORIO  
 PARA  
 NIÑAS Y NIÑOS  
 EN LA CIUDAD  
 DE TARIJA**




Docente guía:  
 ARQ. SANTOS  
 PUMA LEON

Estudiante:  
 ZENTENO GONZALES  
 YANDIRA FABIANA

GRUPO 8

GESTION  
 2023



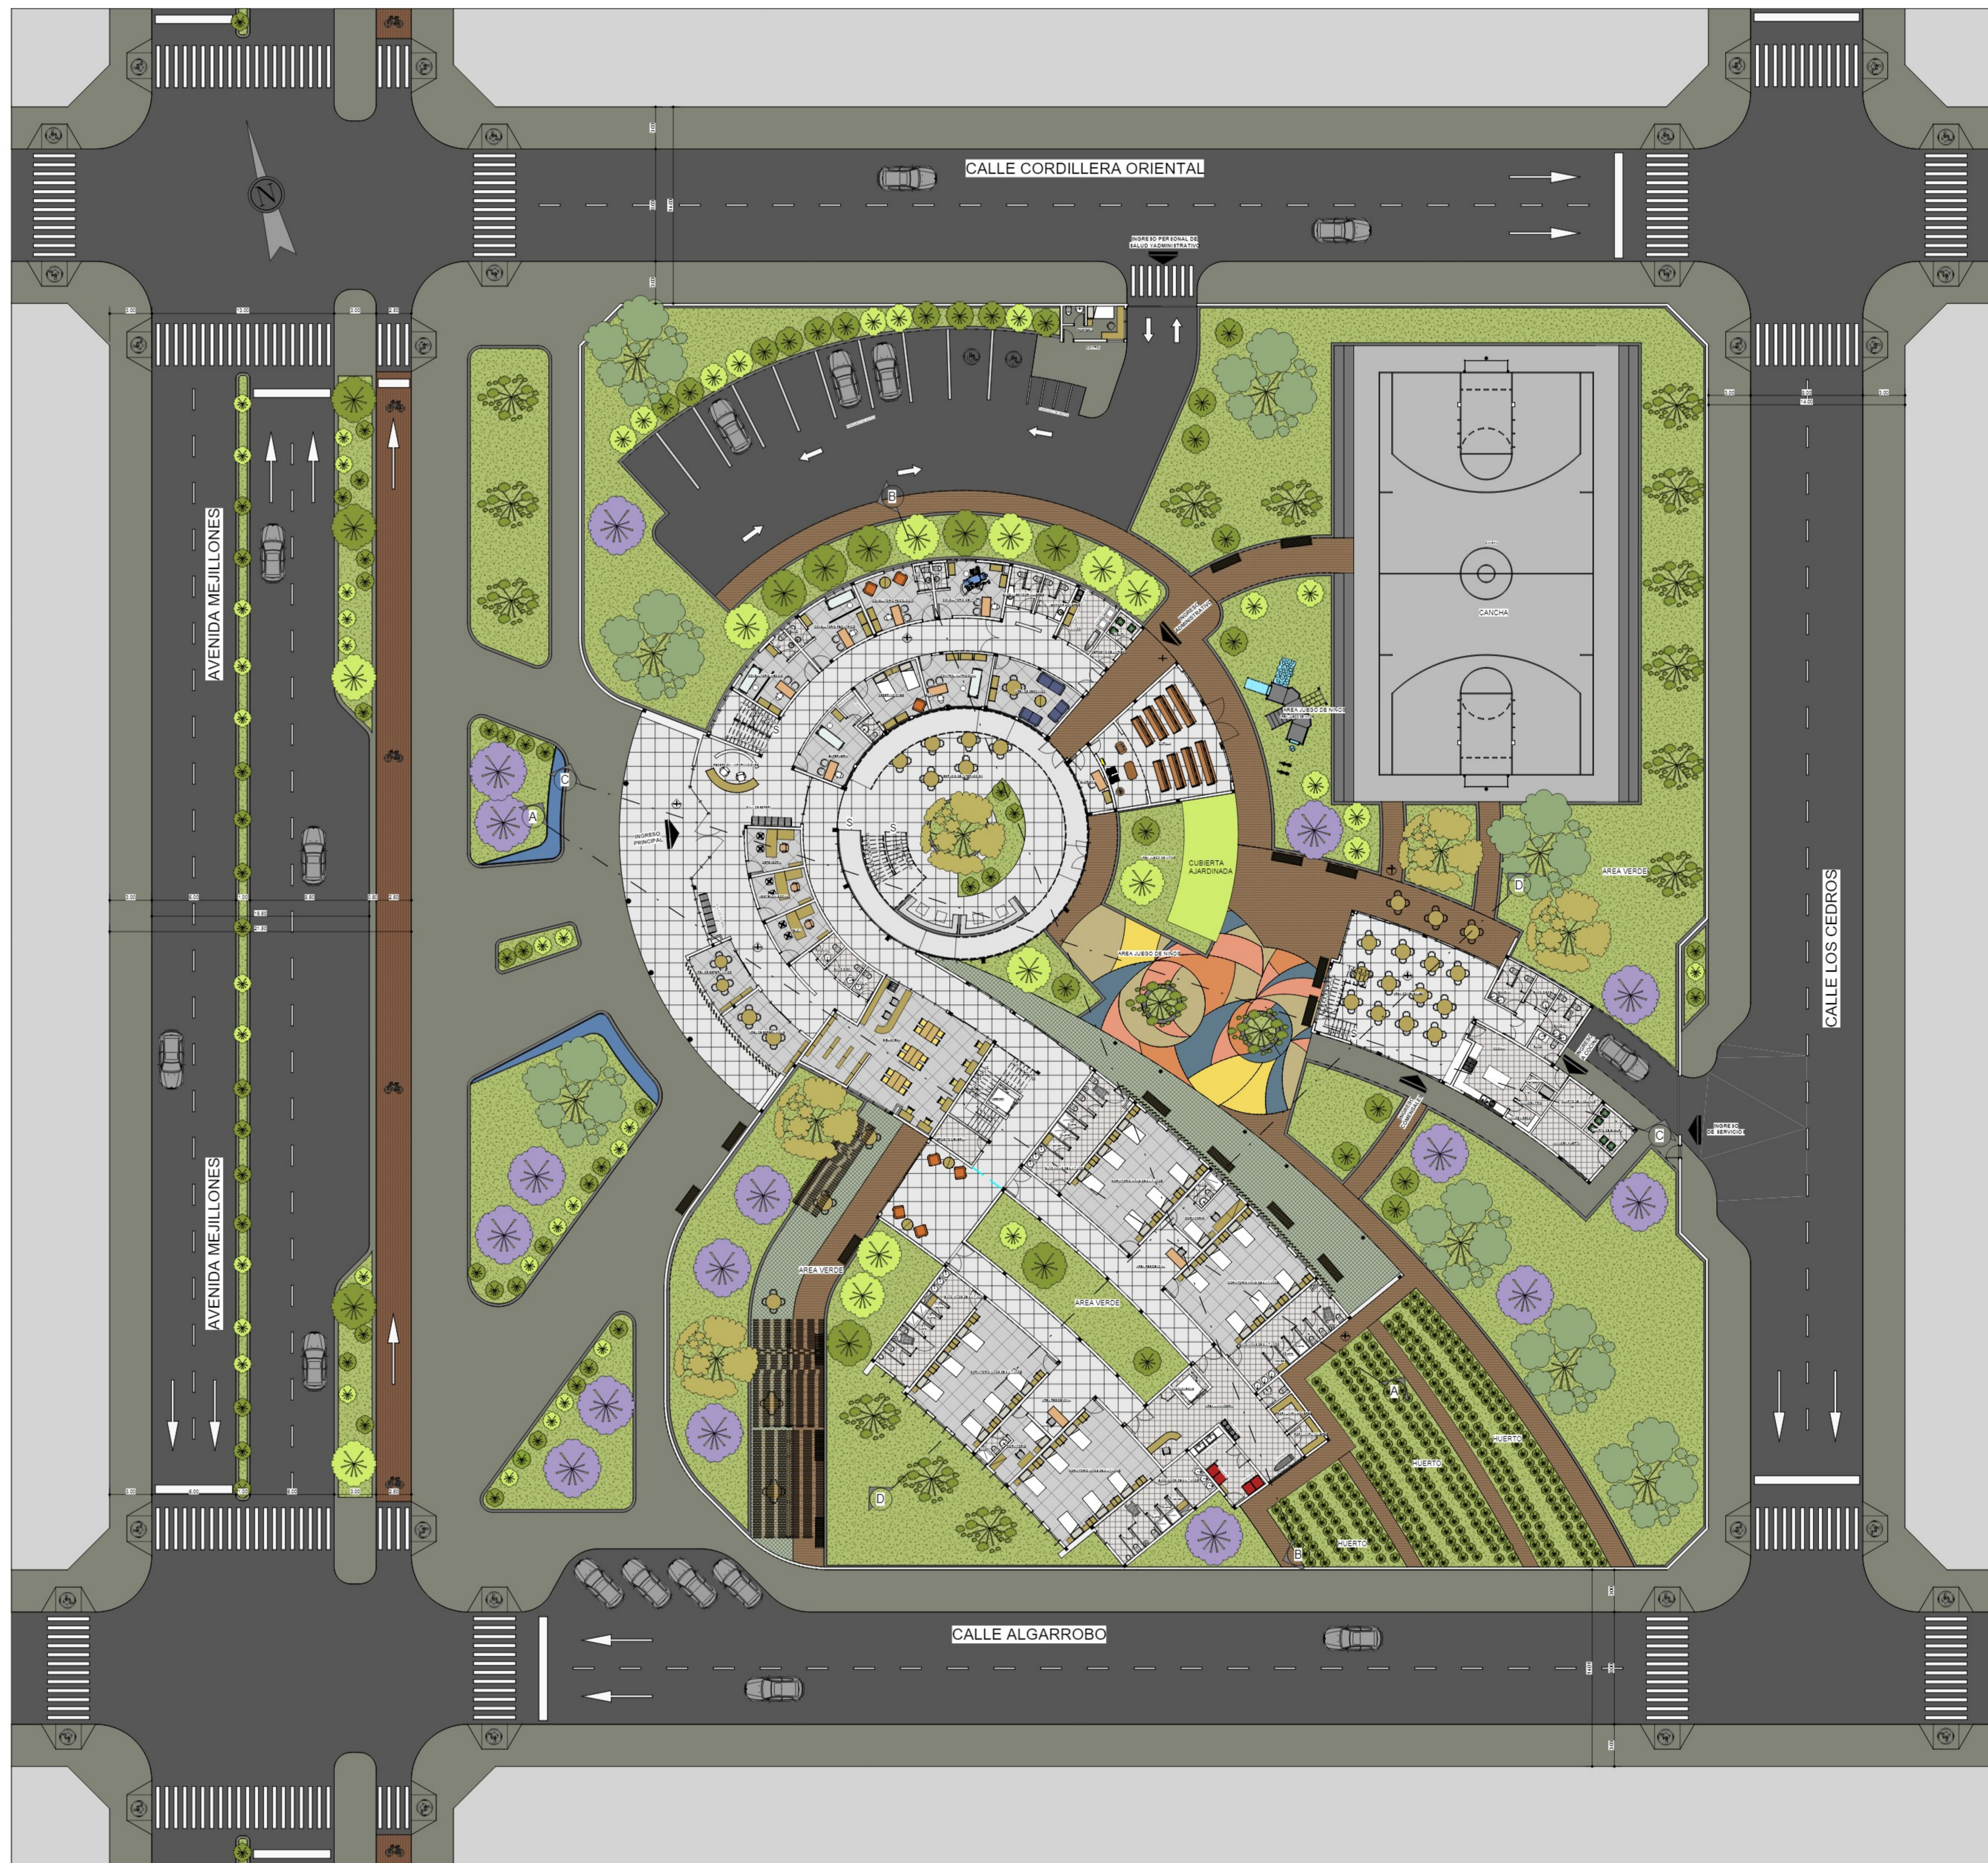

PLANO: PLANO PAISAJISTICO OTOÑO  
 ESC. 1 : 200

UNIVERSIDAD  
 AUTONOMA JUAN  
 MISAEL SARACHO

FACULTAD DE  
 CIENCIAS Y  
 TECNOLOGIA

CARRERA DE  
 ARQUITECTURA Y  
 URBANISMO

PROYECTO  
 DE  
 GRADO



**ALBERGUE  
 TRANSITORIO  
 PARA  
 NIÑAS Y NIÑOS  
 EN LA CIUDAD  
 DE TARIJA**




Docente guía:  
 ARQ. SANTOS  
 PUMA LEON

Estudiante:  
 ZENTENO GONZALES  
 YANDIRA FABIANA

GRUPO 8

GESTION  
 2023



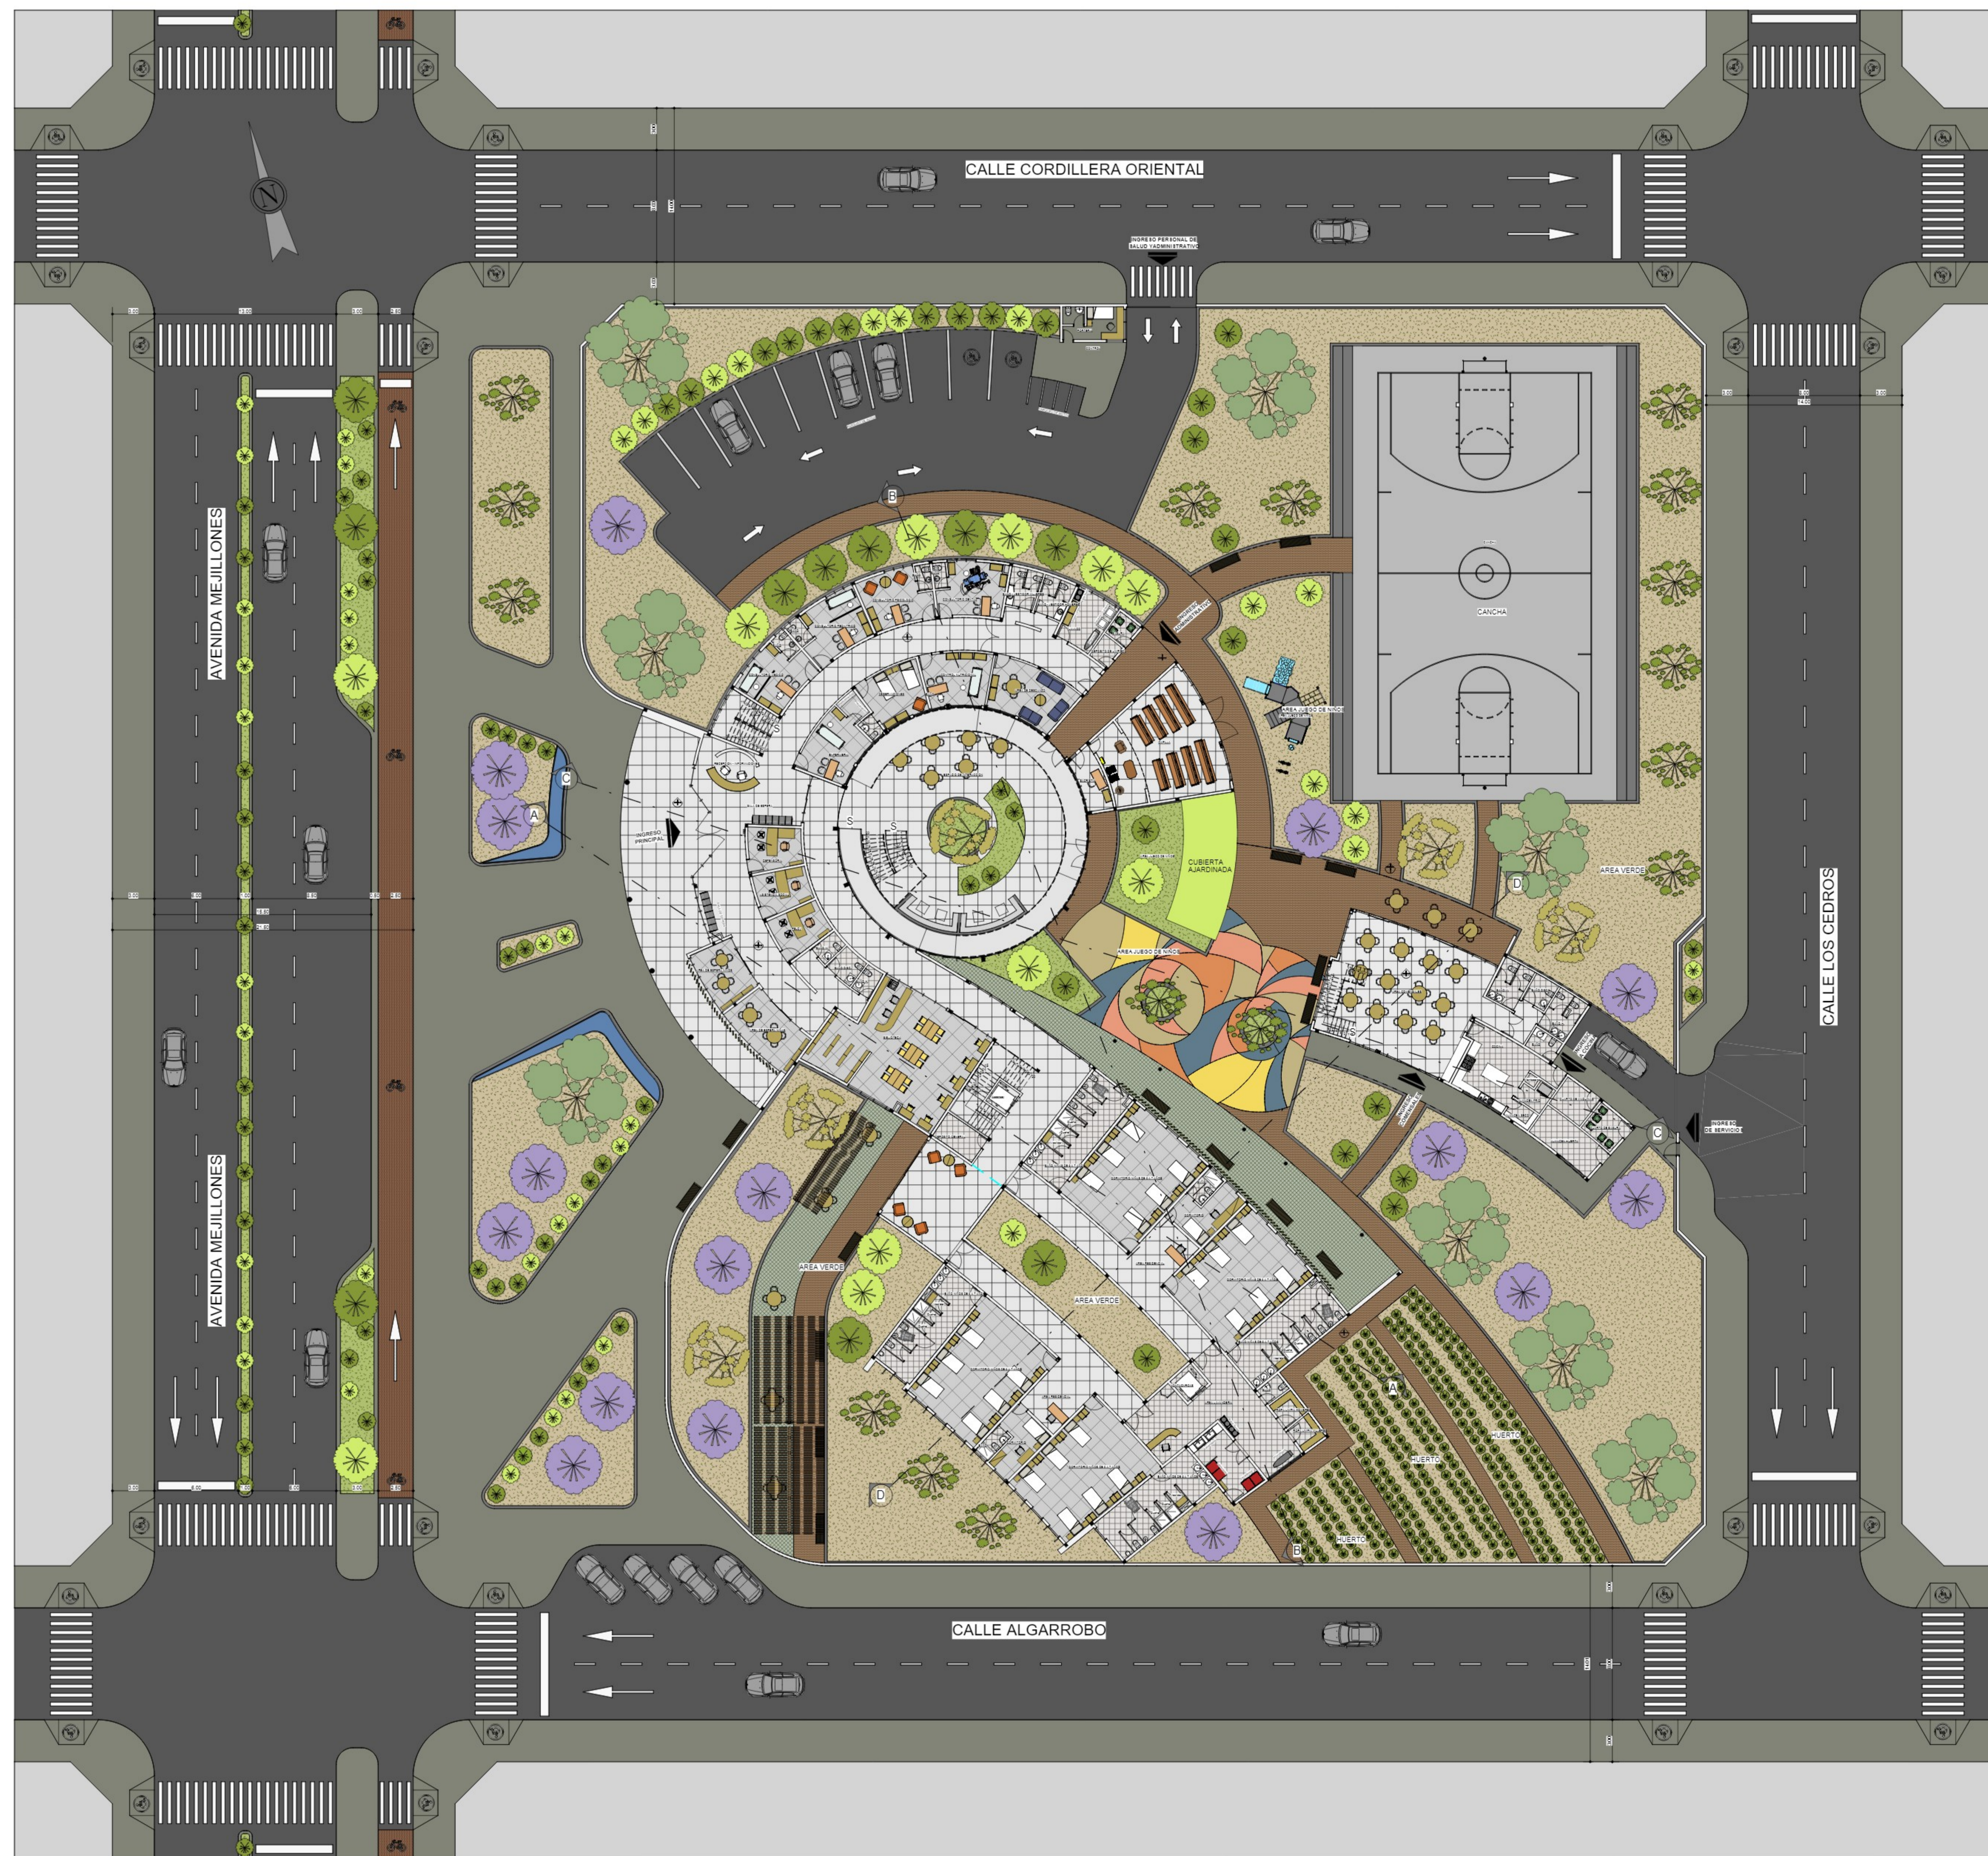

PLANO: PLANO PAISAJISTICO INVIERNO  
 ESC. 1 : 200

UNIVERSIDAD  
 AUTONOMA JUAN  
 MISAEL SARACHO

FACULTAD DE  
 CIENCIAS Y  
 TECNOLOGIA

CARRERA DE  
 ARQUITECTURA Y  
 URBANISMO

PROYECTO  
 DE  
 GRADO



**ALBERGUE  
 TRANSITORIO  
 PARA  
 NIÑAS Y NIÑOS  
 EN LA CIUDAD  
 DE TARIJA**

Docente guía:  
 ARQ. SANTOS  
 PUMA LEON

Estudiante:  
 ZENTENO GONZALES  
 YANDIRA FABIANA

GRUPO 8

GESTION  
 2023






**ALBERGUE  
TRANSITORIO  
PARA  
NIÑAS Y NIÑOS  
EN LA CIUDAD  
DE TARIJA**

Docente guía:  
ARQ. SANTOS  
PUMA LEON





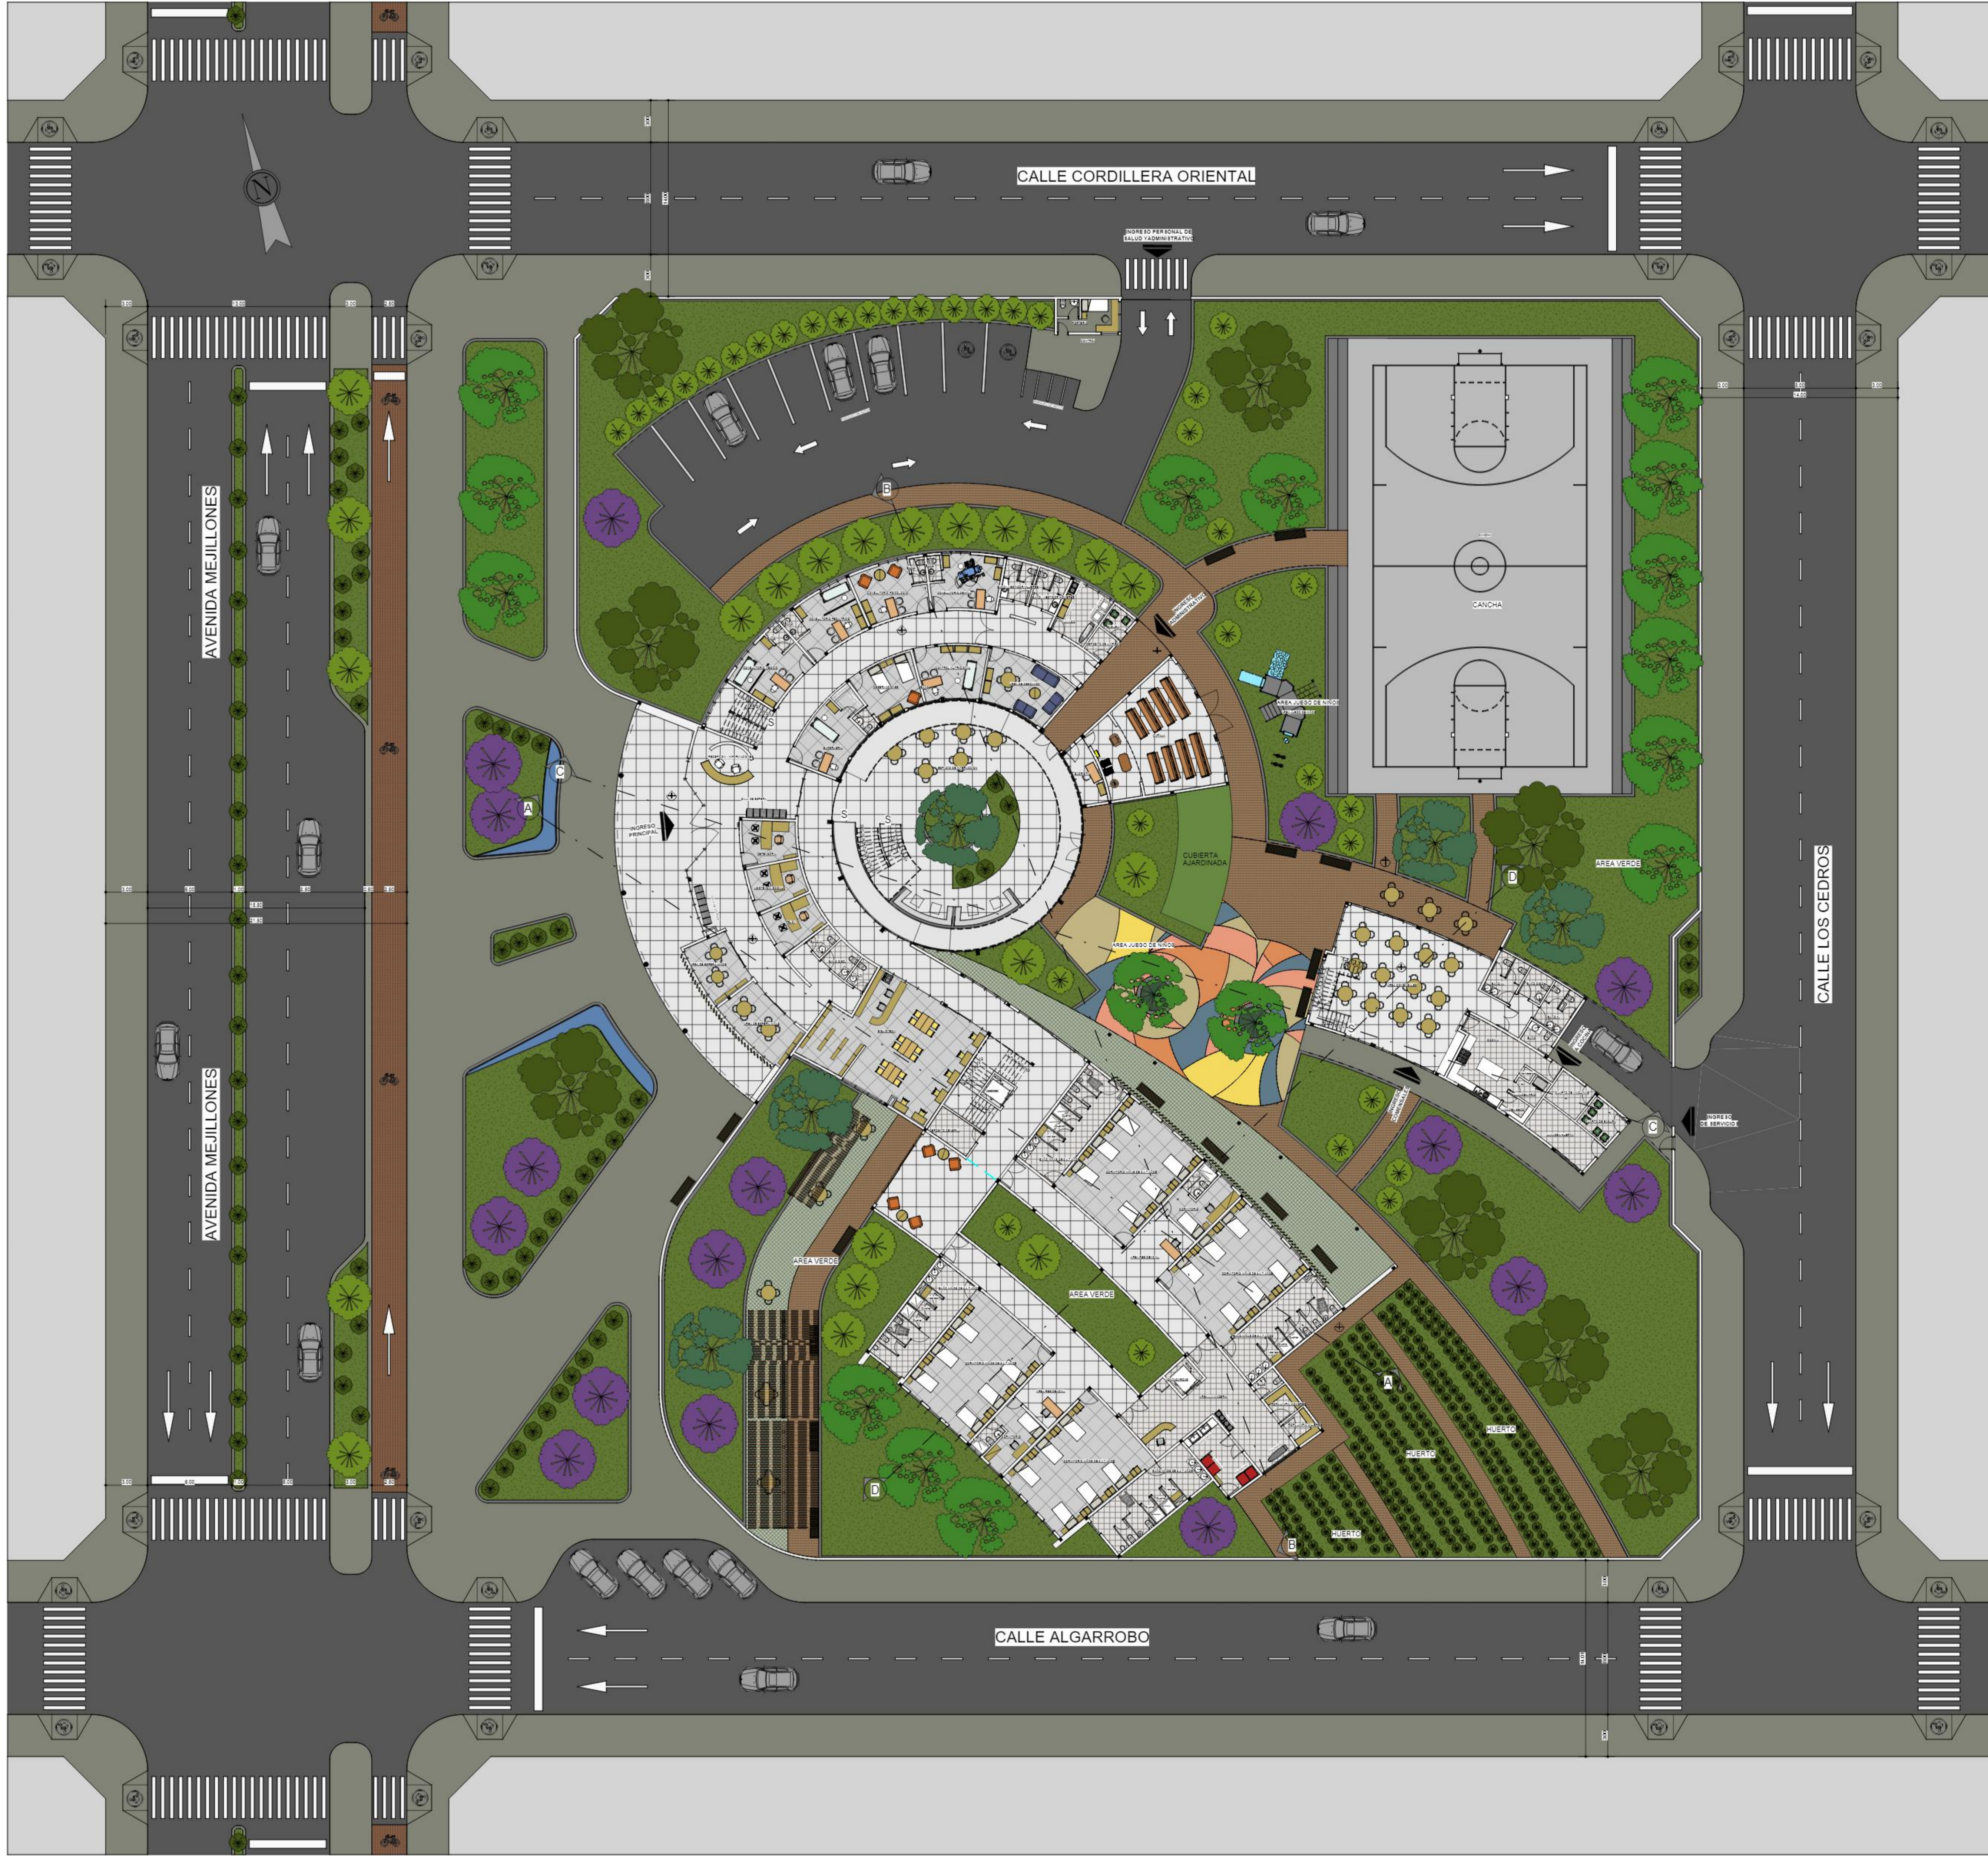


Estudiante:  
ZENTENO GONZALES  
YANDIRA FABIANA

GRUPO 8

GESTION  
2023



**REFERENCIAS**

-  CEIBO
-  PARAISO
-  ALAMO BLANCO
-  JACARANDA
-  TOTAL
-  GERANEOS
-  ALIGUSTRE

PLANO: PLANIMETRIA GENERAL  
ESC. 1 : 200




**ALBERGUE  
TRANSITORIO  
PARA  
NIÑAS Y NIÑOS  
EN LA CIUDAD  
DE TARIJA**

Docente guía:  
ARQ. SANTOS  
PUMA LEON

Estudiante:  
ZENTENO GONZALES  
YANDIRA FABIANA

GRUPO 8

GESTION  
2023

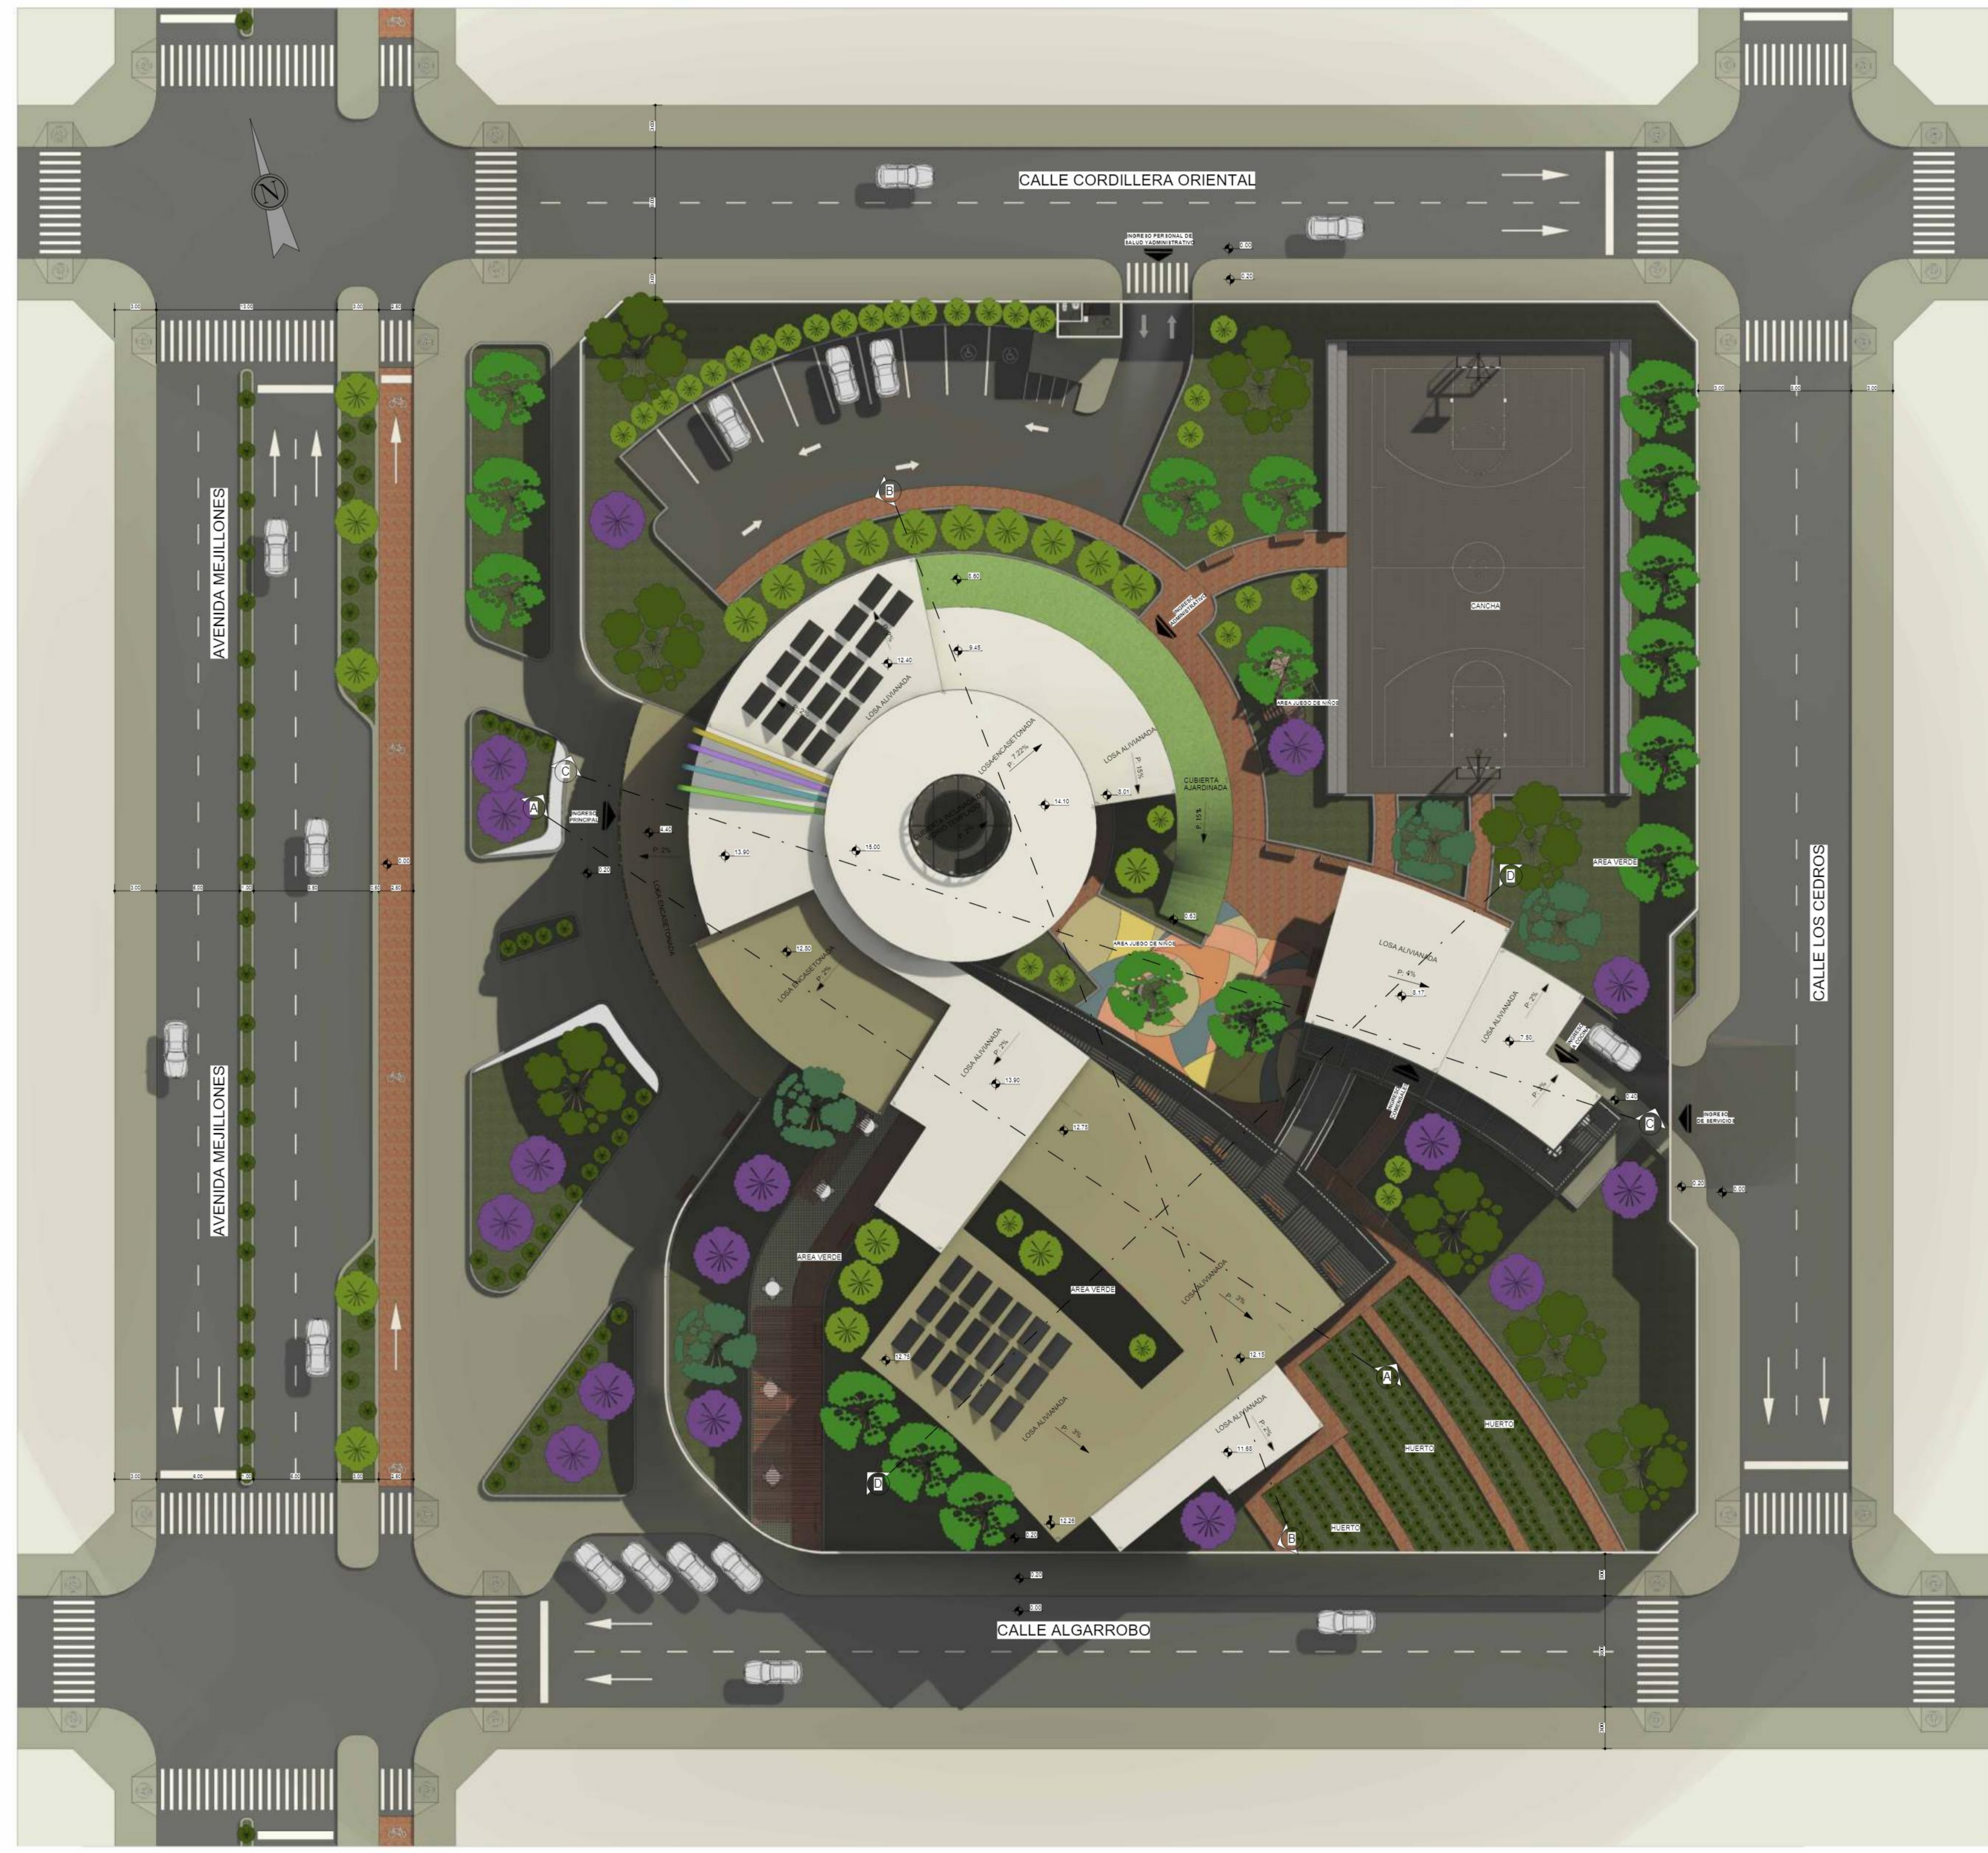

PLANO: PLANO DE SITIO Y TECHOS  
ESC. 1 : 200