



ALBERGUE  
TRANSITORIO  
PARA  
NIÑAS Y NIÑOS  
EN LA CIUDAD  
DE TARIJA

Docente guía:  
ARQ. SANTOS  
PUMA LEON

Estudiante:  
ZENTENO GONZALES  
YANDIRA FABIANA

GRUPO 8

GESTION  
2023



PLANO: PLANTA BAJA AMOBLADA  
ESC. 1 : 100




**ALBERGUE  
TRANSITORIO  
PARA  
NIÑAS Y NIÑOS  
EN LA CIUDAD  
DE TARIJA**

Docente guía:  
ARQ. SANTOS  
PUMA LEON

Estudiante:  
ZENTENO GONZALES  
YANDIRA FABIANA

GRUPO 8

GESTION  
2023

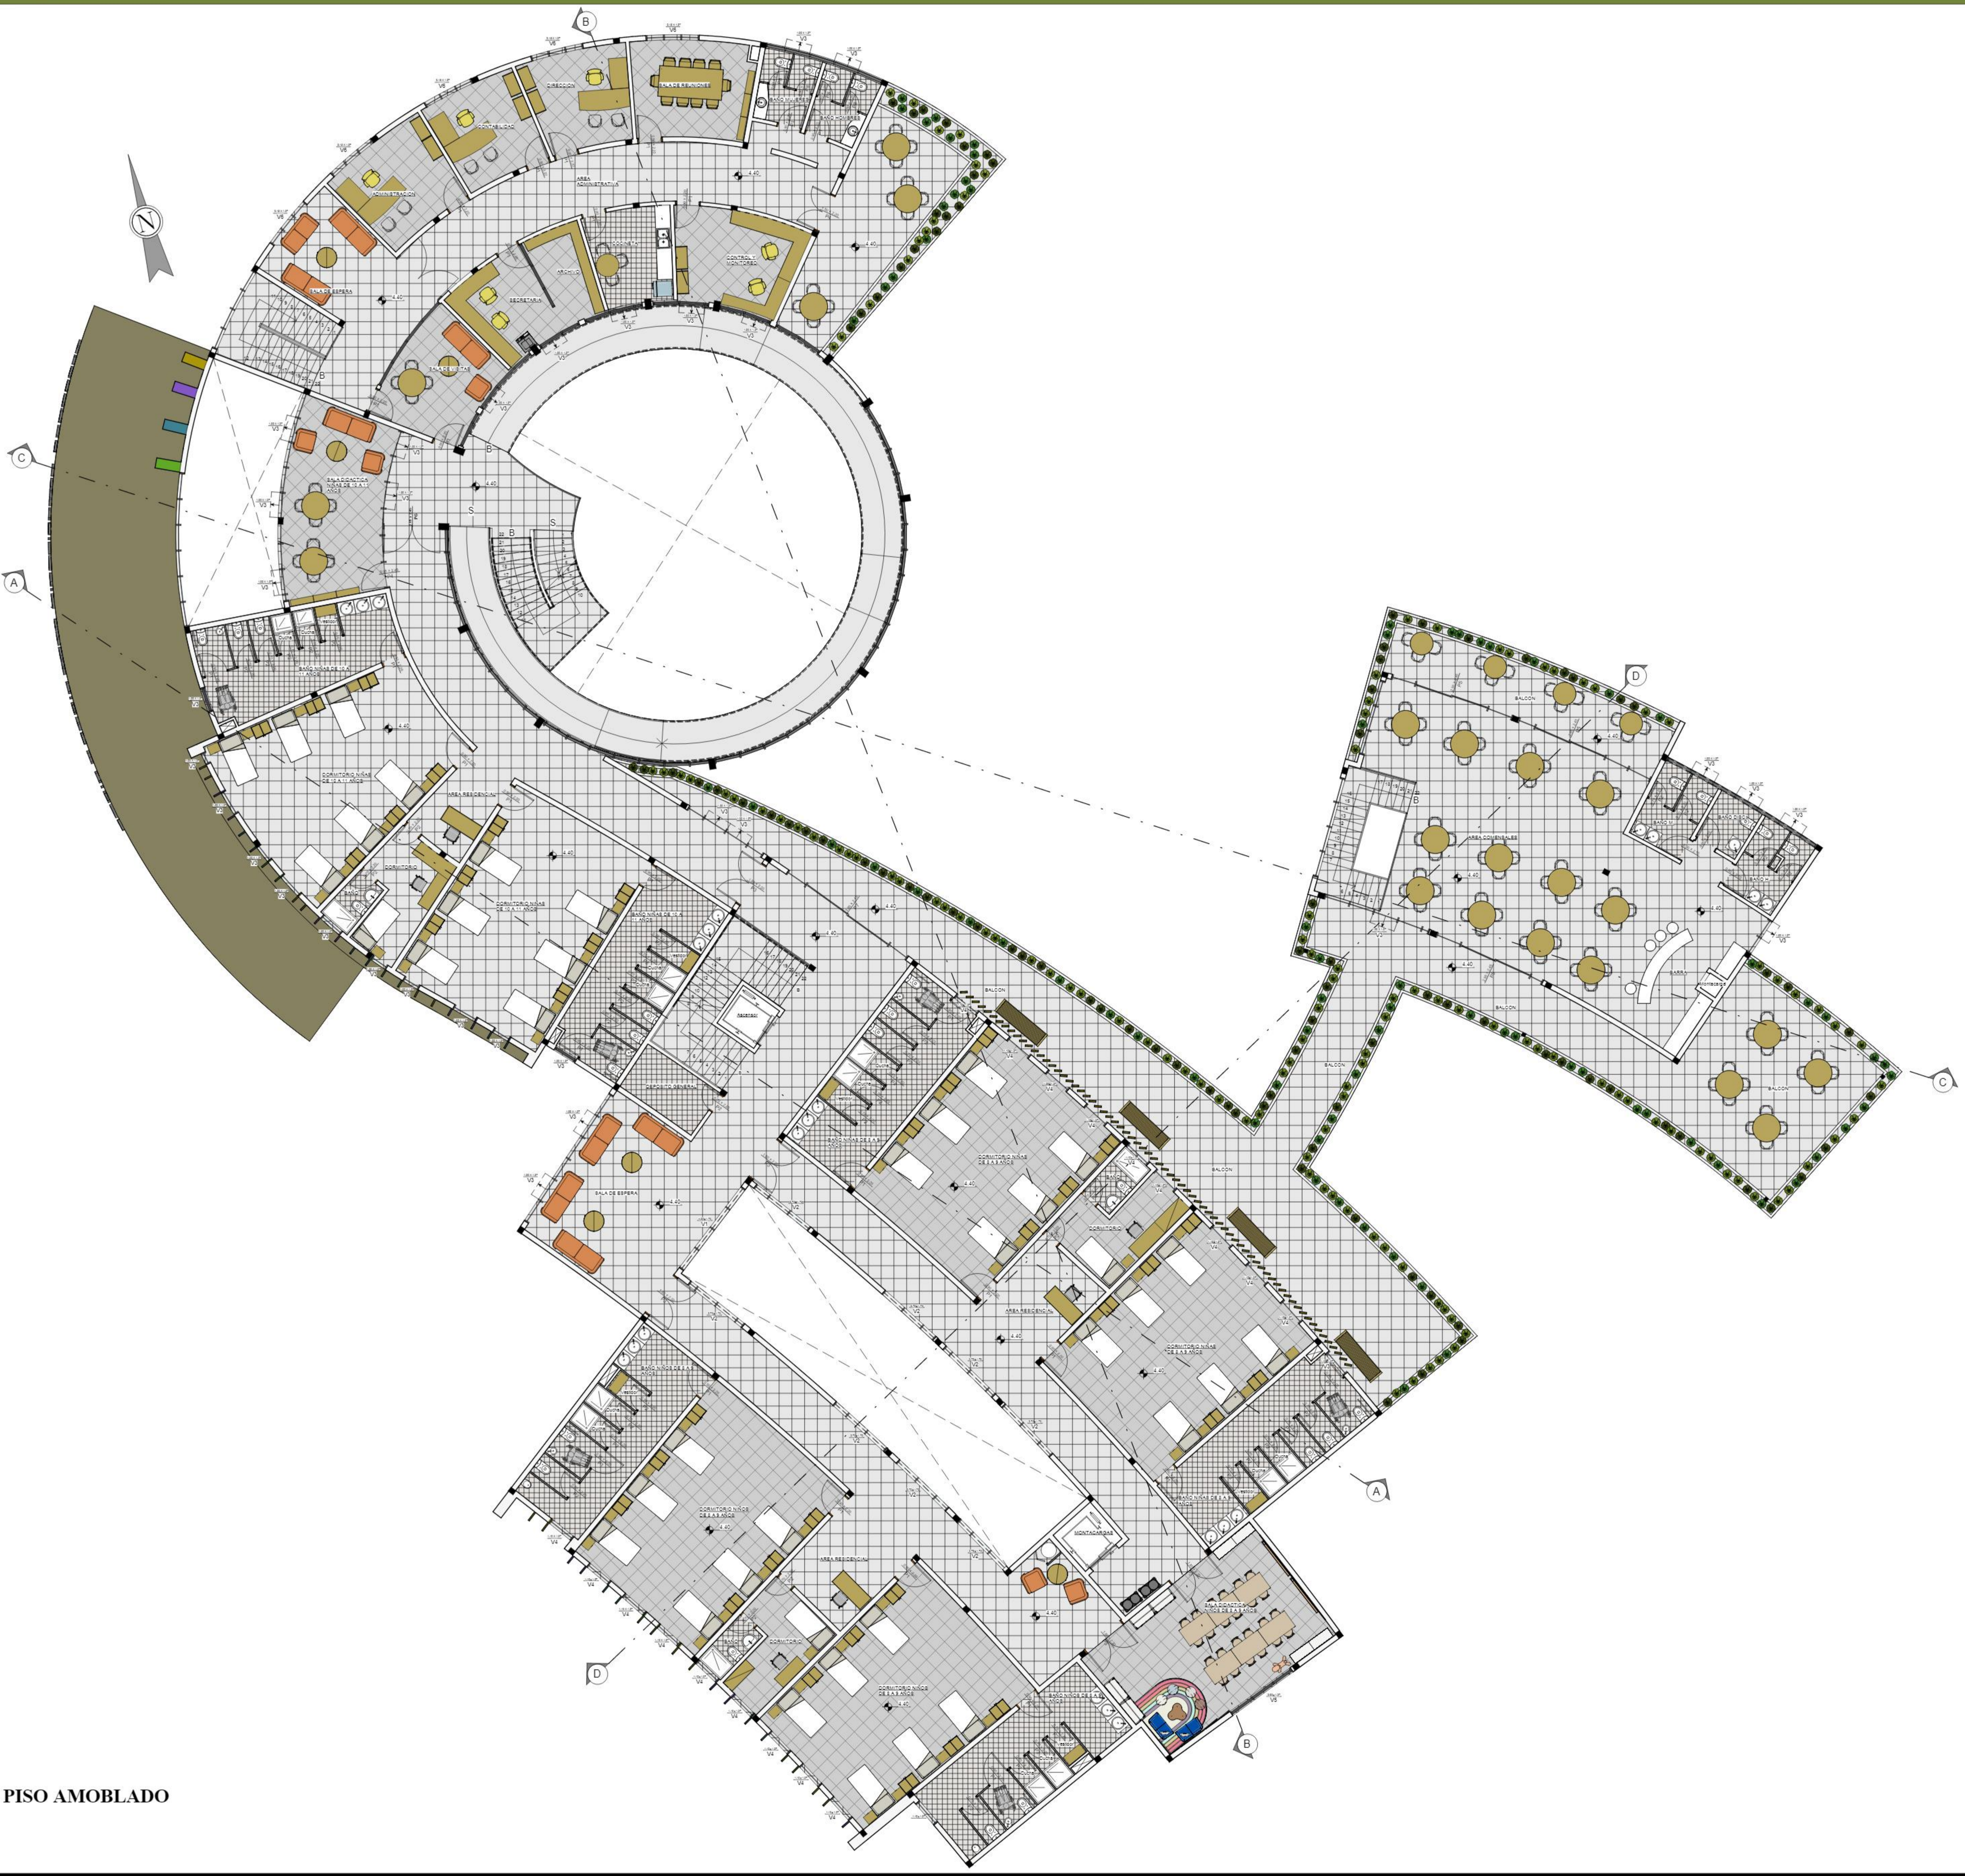

PLANO: PRIMER PISO AMOBLADO  
ESC. 1 : 100




**ALBERGUE  
TRANSITORIO  
PARA  
NIÑAS Y NIÑOS  
EN LA CIUDAD  
DE TARIJA**

Docente guía:  
ARQ. SANTOS  
PUMA LEON

Estudiante:  
ZENTENO GONZALES  
YANDIRA FABIANA

GRUPO 8

GESTION  
2023

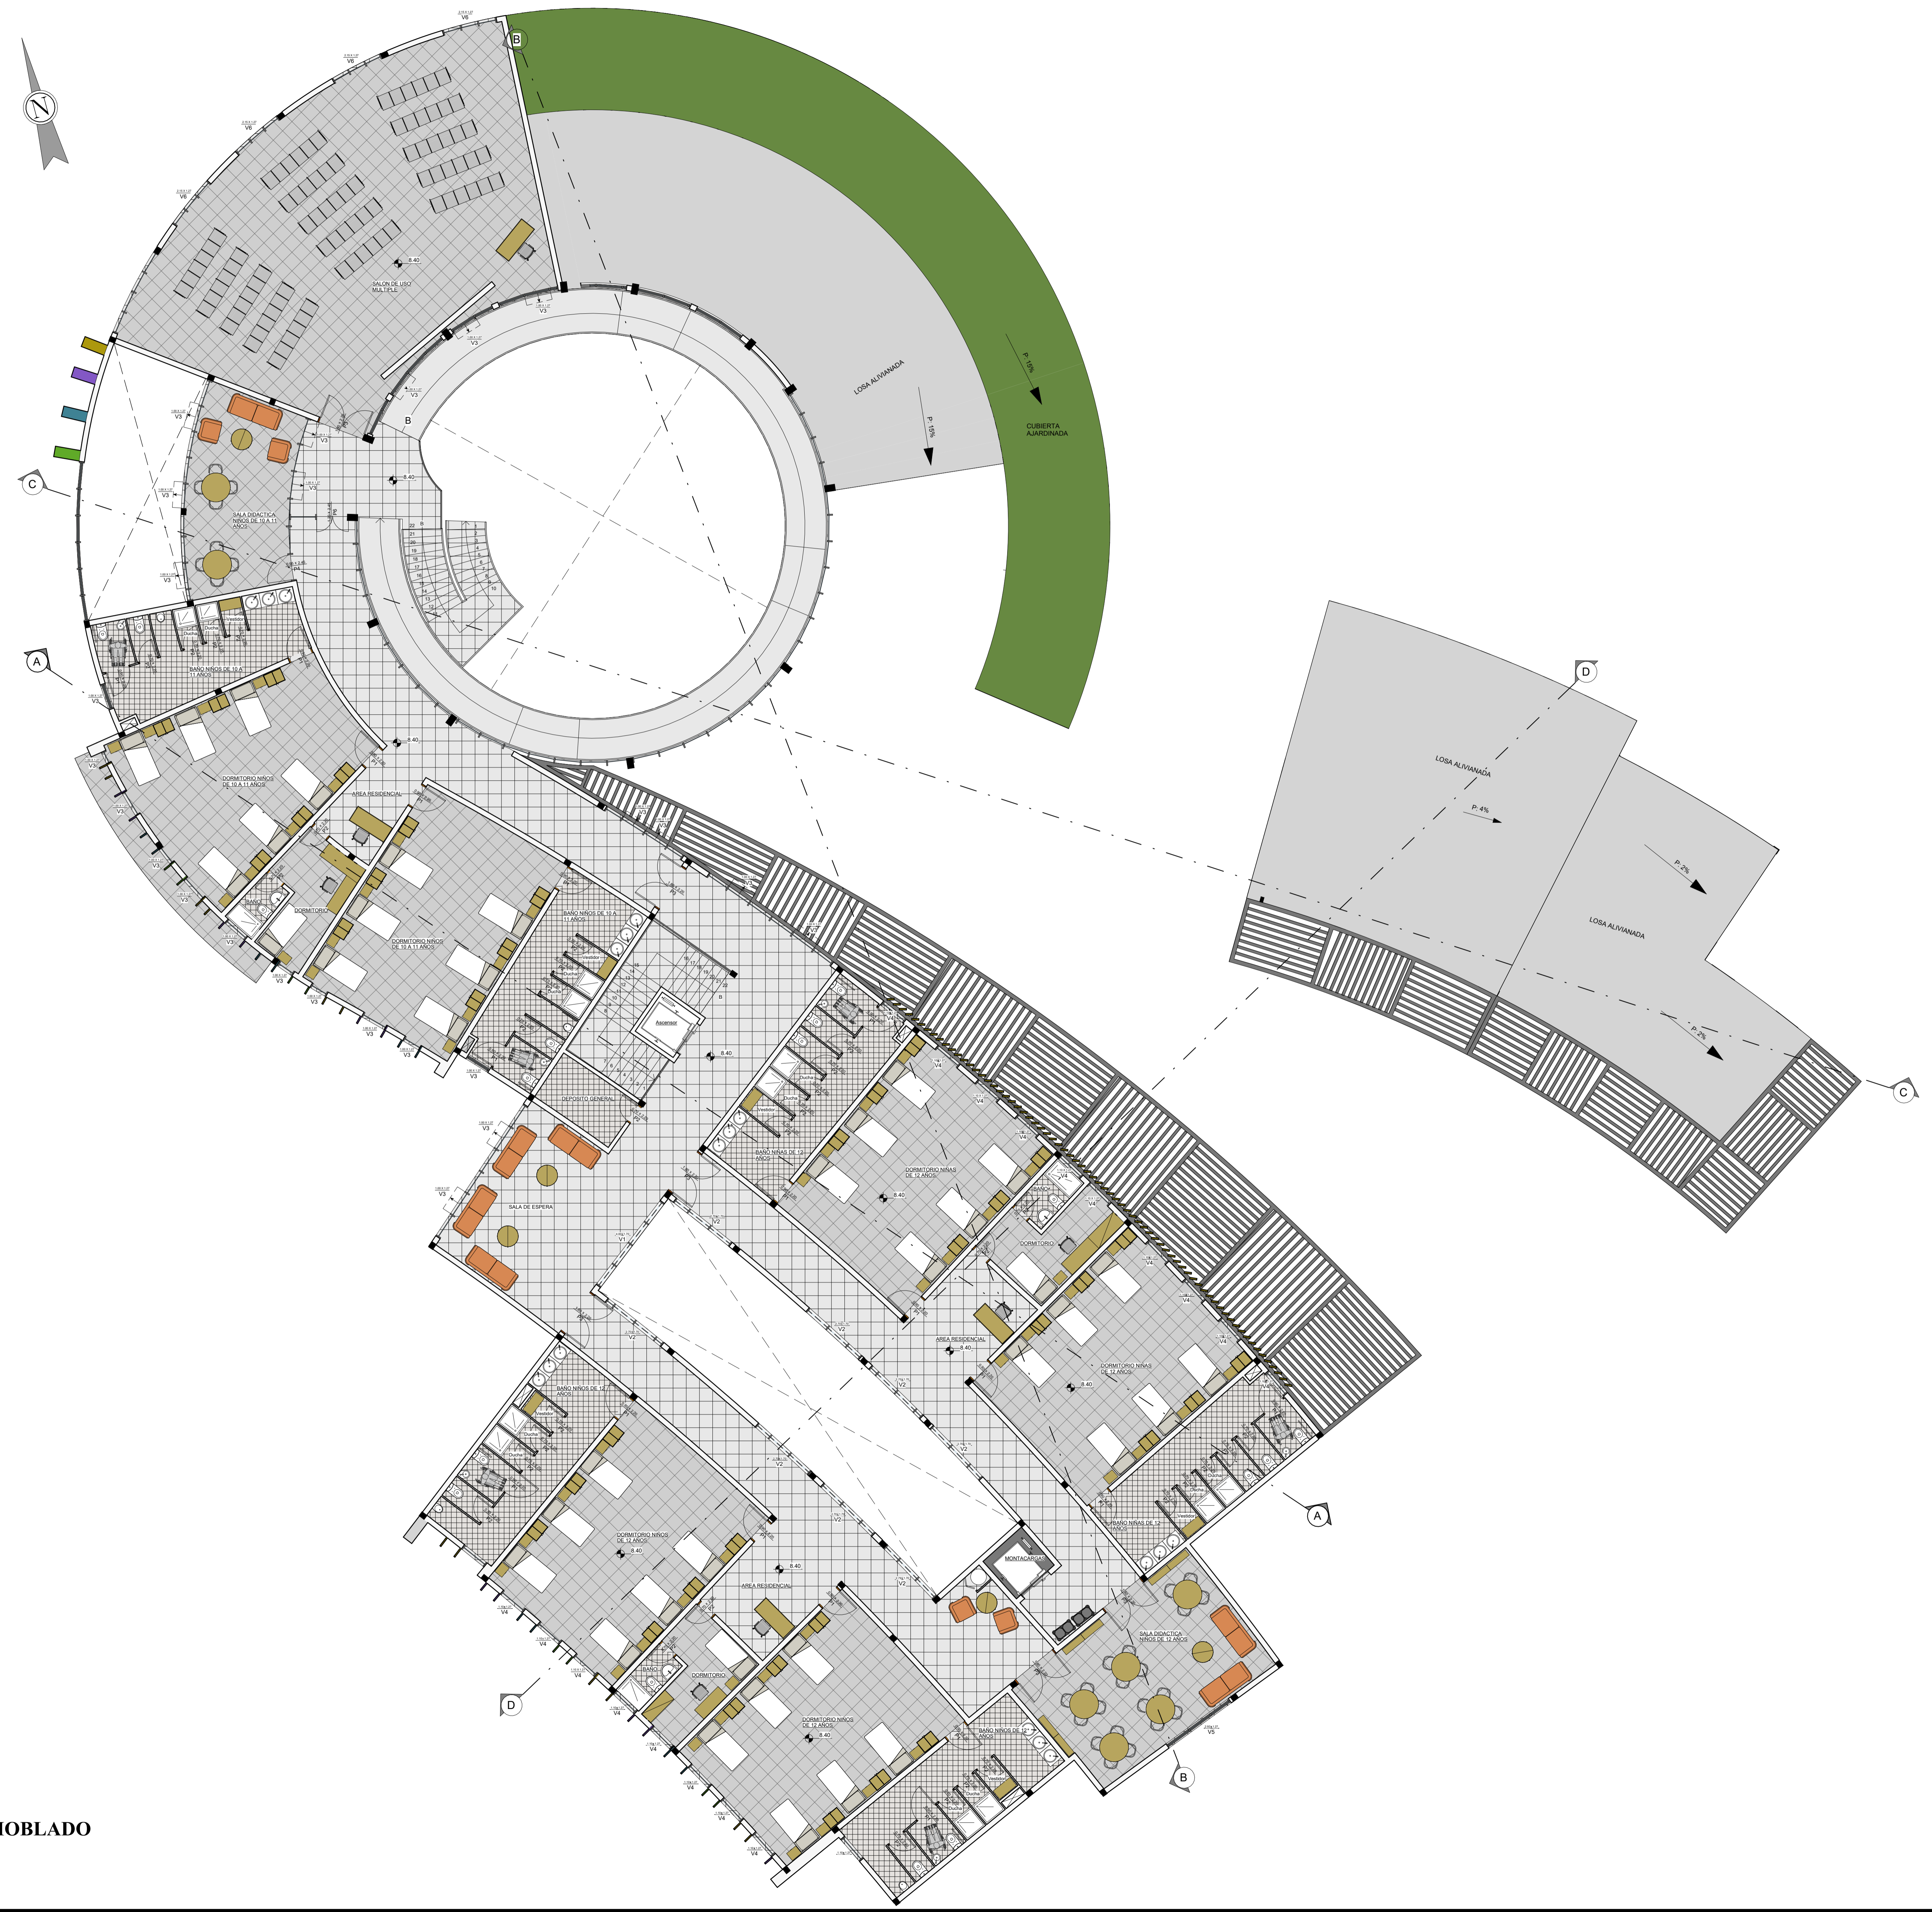

PLANO: SEGUNDO PISO AMOBLADO  
ESC. 1 : 100




**ALBERGUE  
TRANSITORIO  
PARA  
NIÑAS Y NIÑOS  
EN LA CIUDAD  
DE TARIJA**

Docente guía:  
ARQ. SANTOS  
PUMA LEON

Estudiante:  
ZENTENO GONZALES  
YANDIRA FABIANA

GRUPO 8

GESTION  
2023

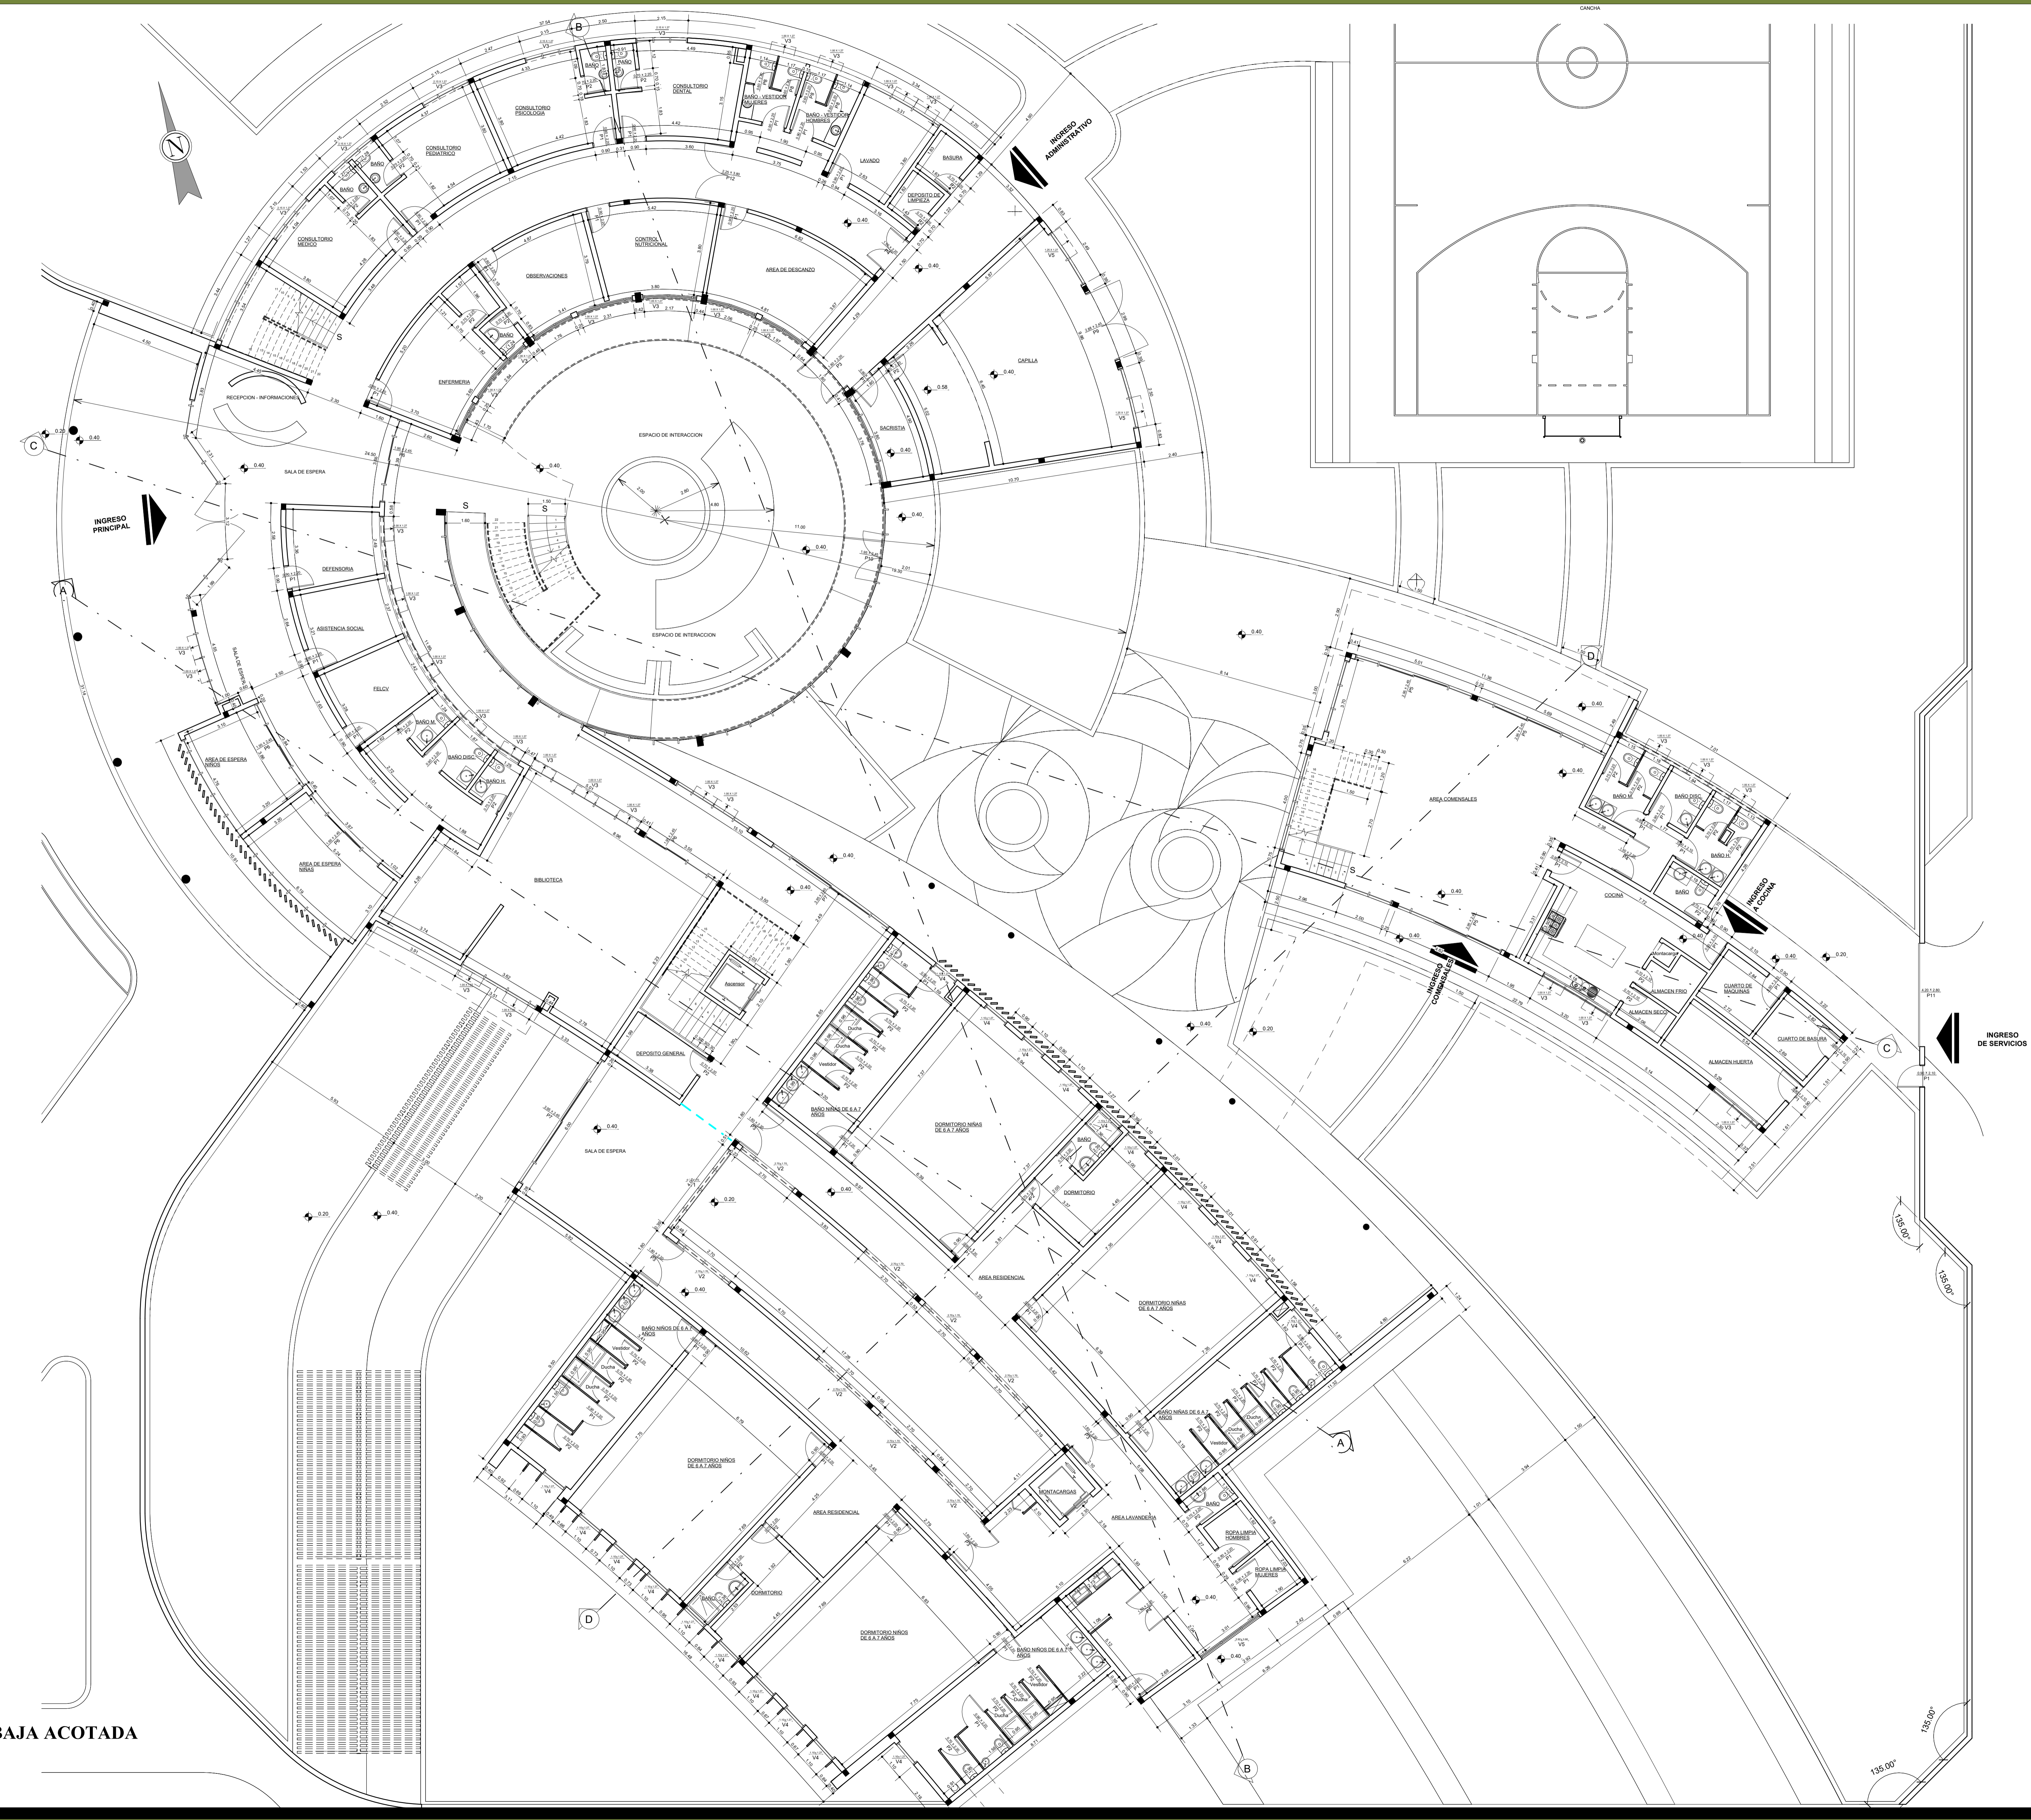

PLANO: PLANTA BAJA ACOTADA  
ESC. 1 : 100




**ALBERGUE  
TRANSITORIO  
PARA  
NIÑAS Y NIÑOS  
EN LA CIUDAD  
DE TARIJA**

Docente guía:  
ARQ. SANTOS  
PUMA LEON

Estudiante:  
ZENTENO GONZALES  
YANDIRA FABIANA

GRUPO 8

GESTION  
2023

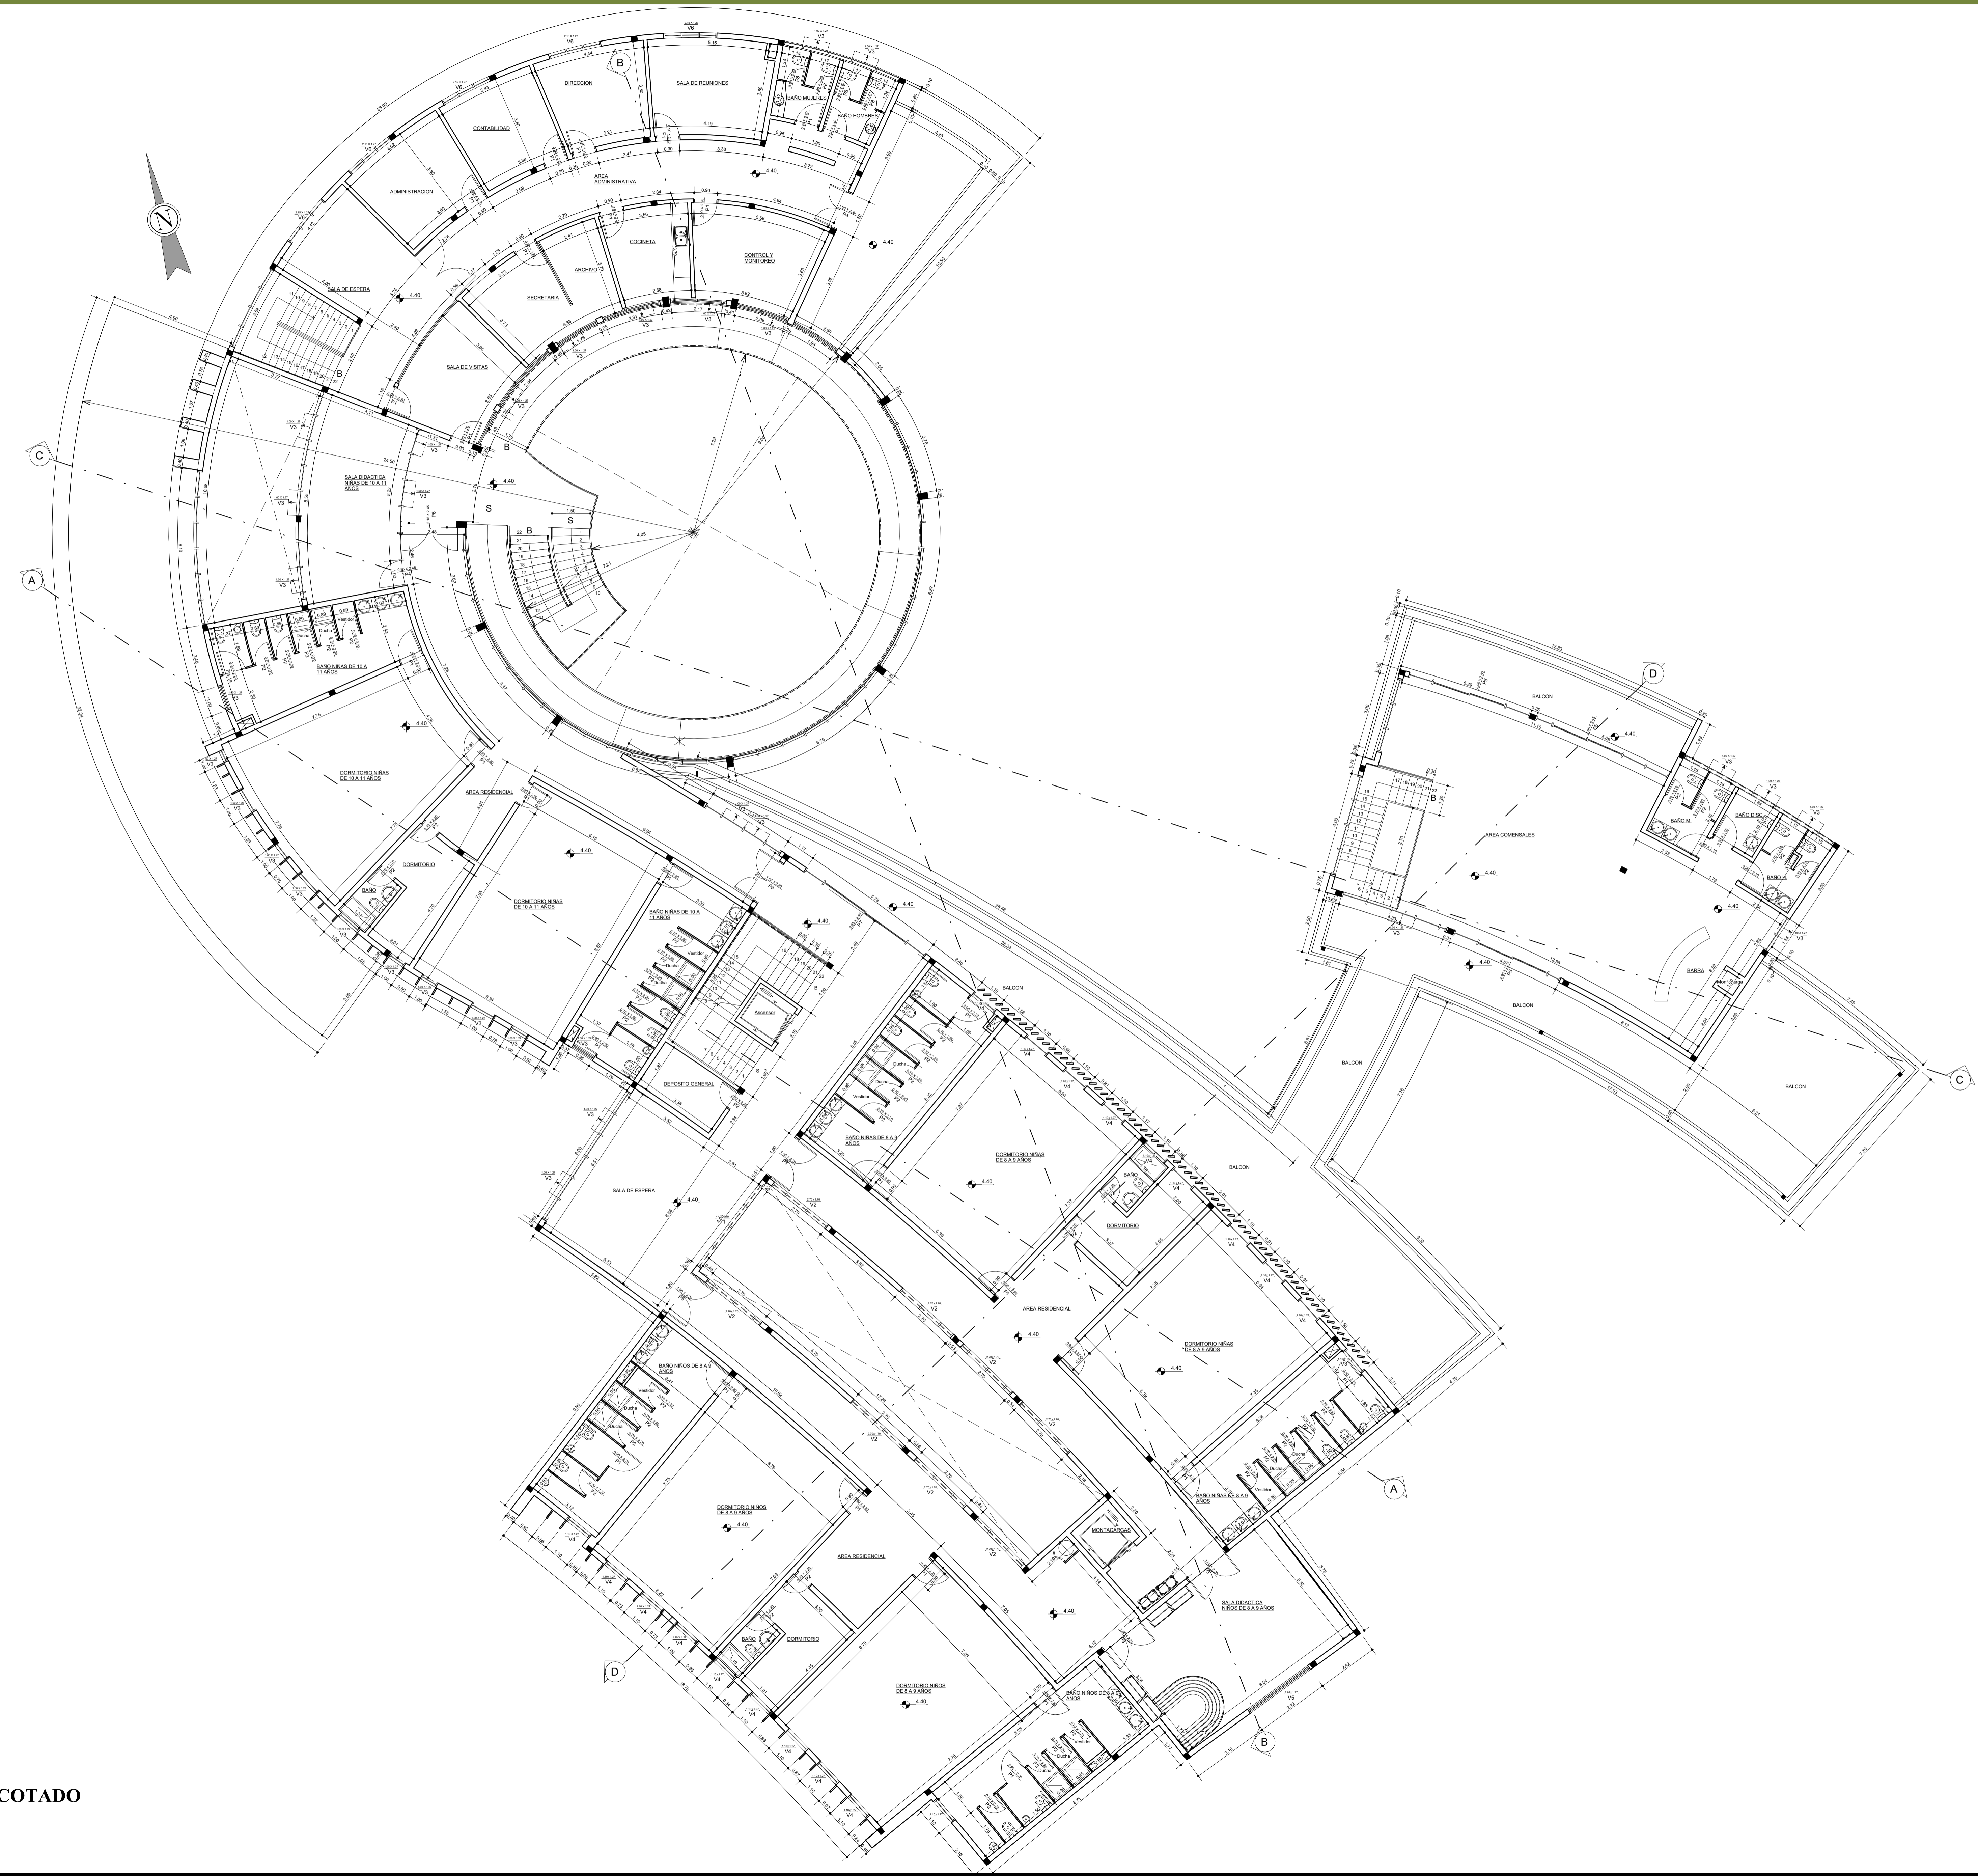

PLANO: PRIMER PISO ACOTADO  
ESC. 1 : 100




**ALBERGUE  
TRANSITORIO  
PARA  
NIÑAS Y NIÑOS  
EN LA CIUDAD  
DE TARIJA**

Docente guía:  
ARQ. SANTOS  
PUMA LEON

Estudiante:  
ZENTENO GONZALES  
YANDIRA FABIANA

GRUPO 8

GESTION  
2023

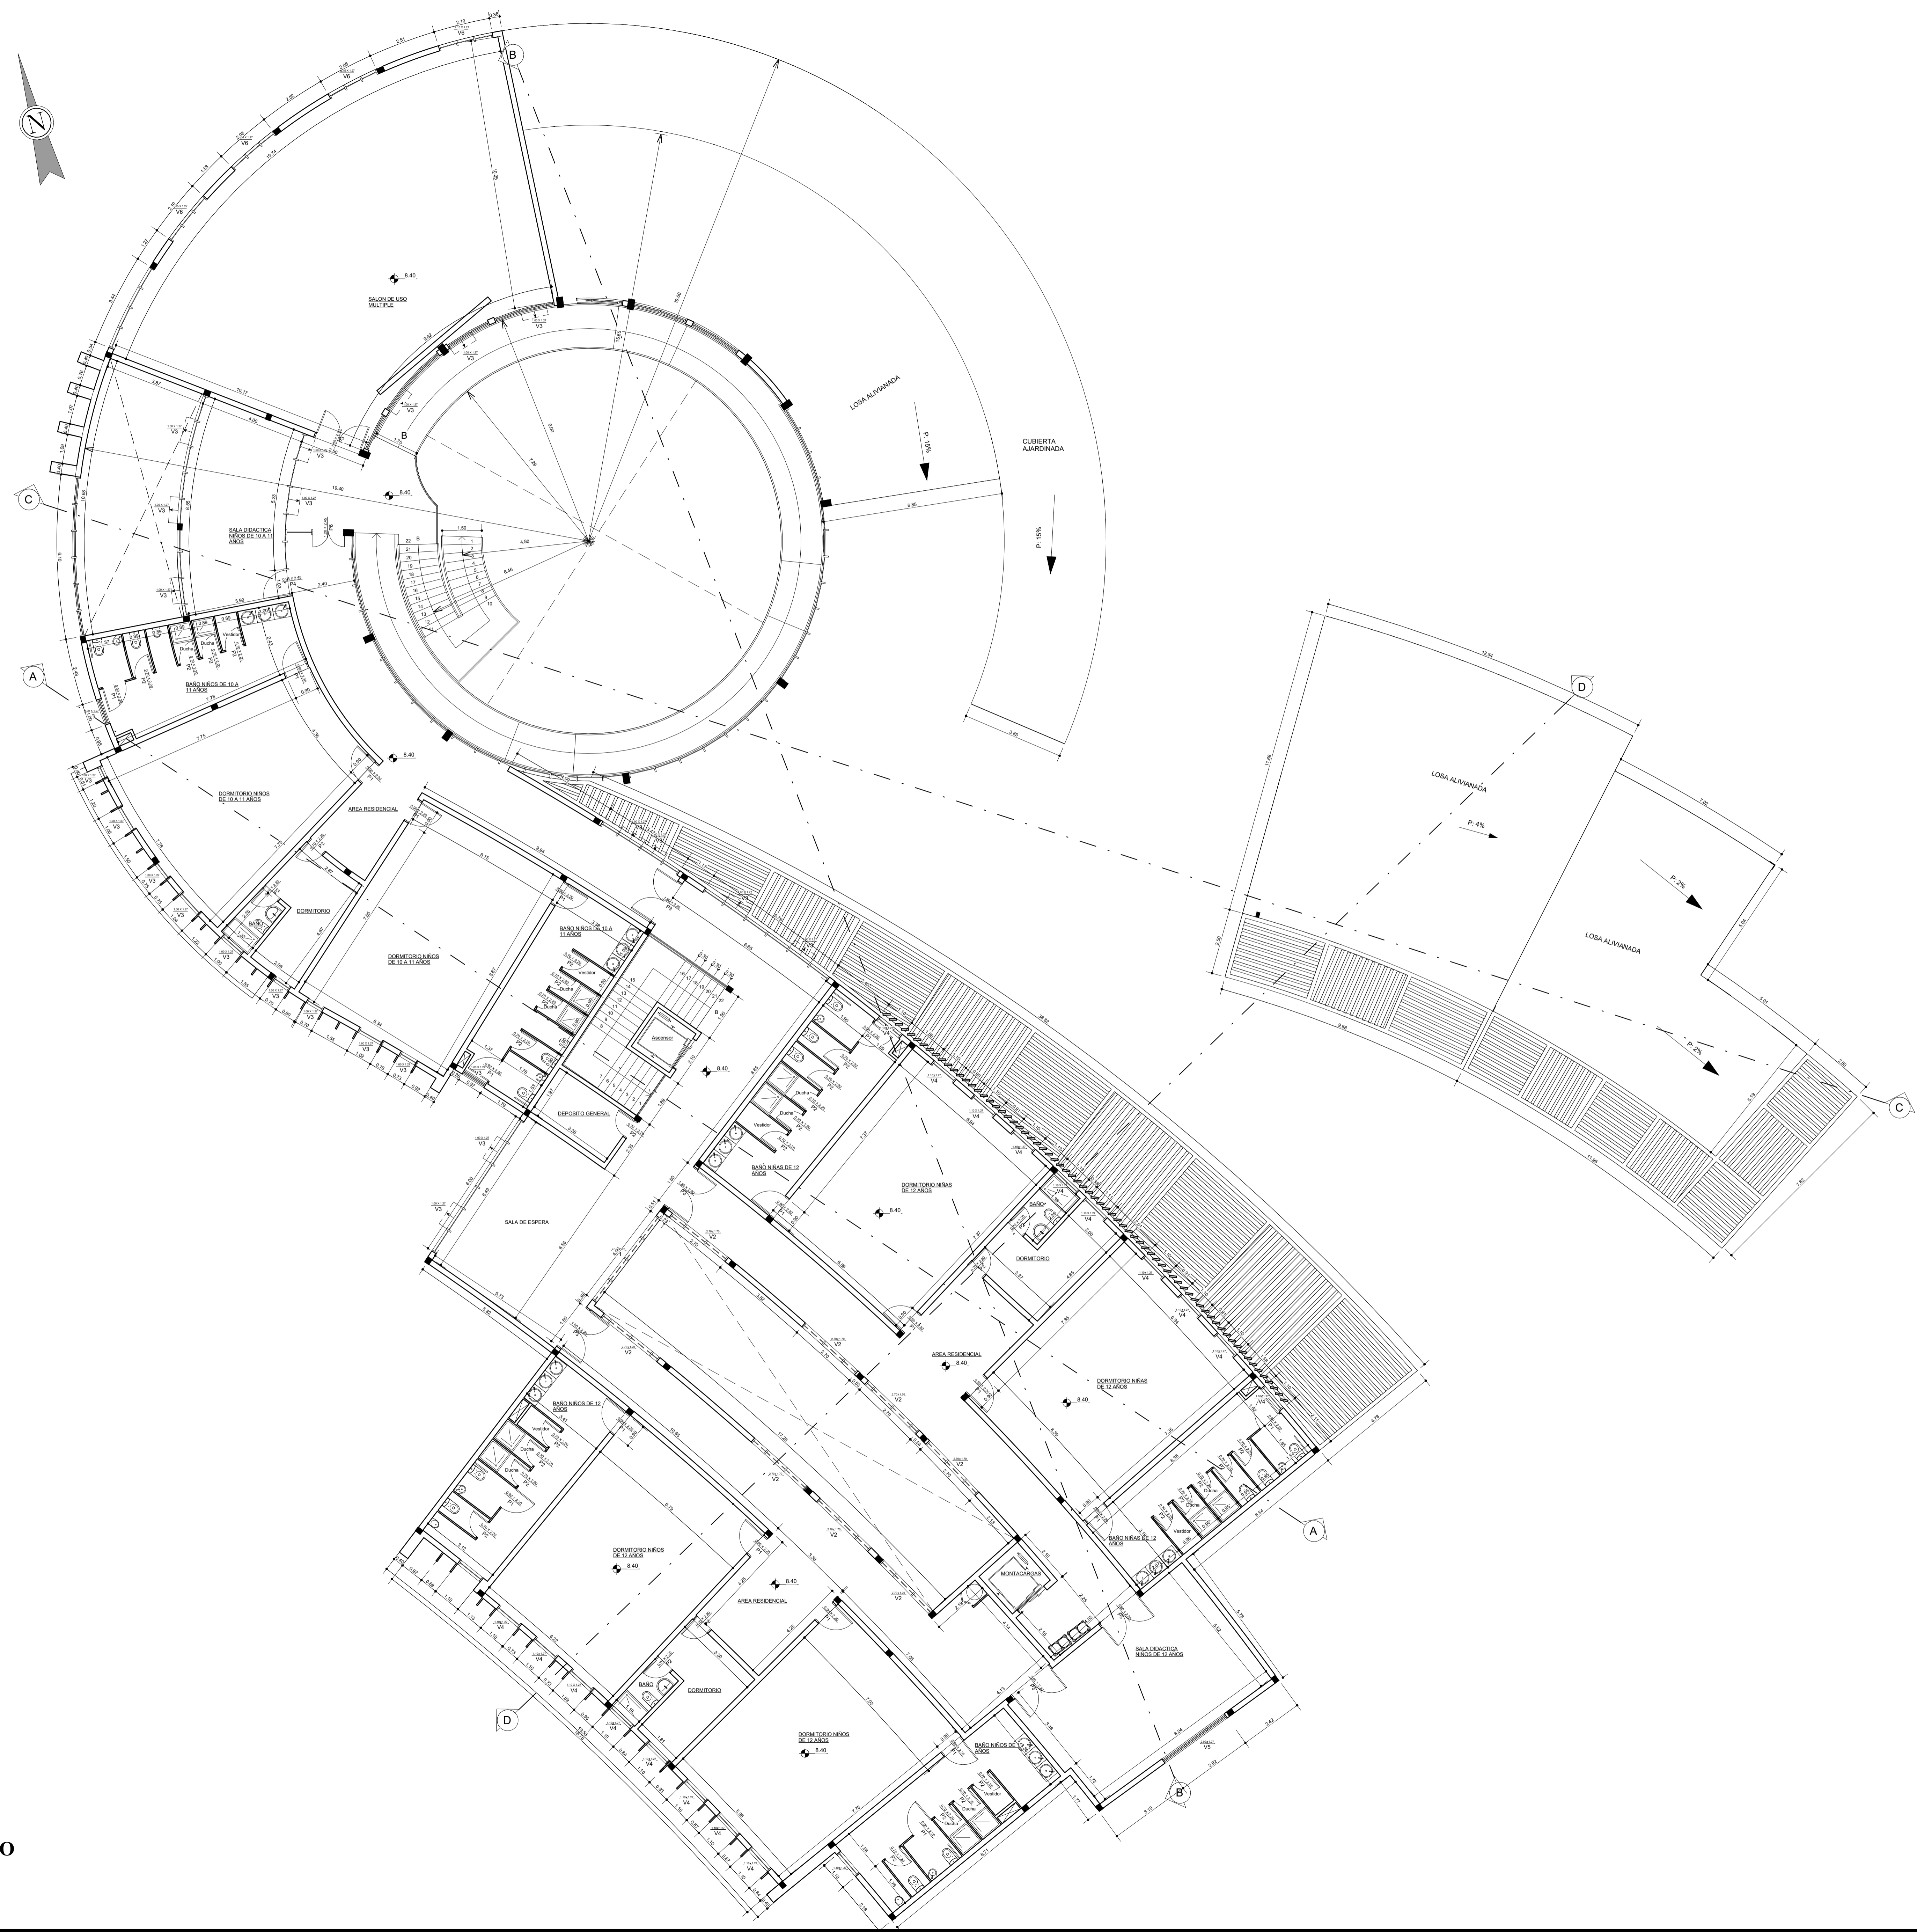

PLANO: SEGUNDO PISO ACOTADO  
ESC. 1 : 100




ALBERGUE TRANSITORIO PARA NIÑAS Y NIÑOS EN LA CIUDAD DE TARIJA

Docente guía: ARQ. SANTOS PUMA LEON


Estudiante: ZENTENO GONZALES YANDIRA FABIANA

GRUPO 8

GESTION 2023

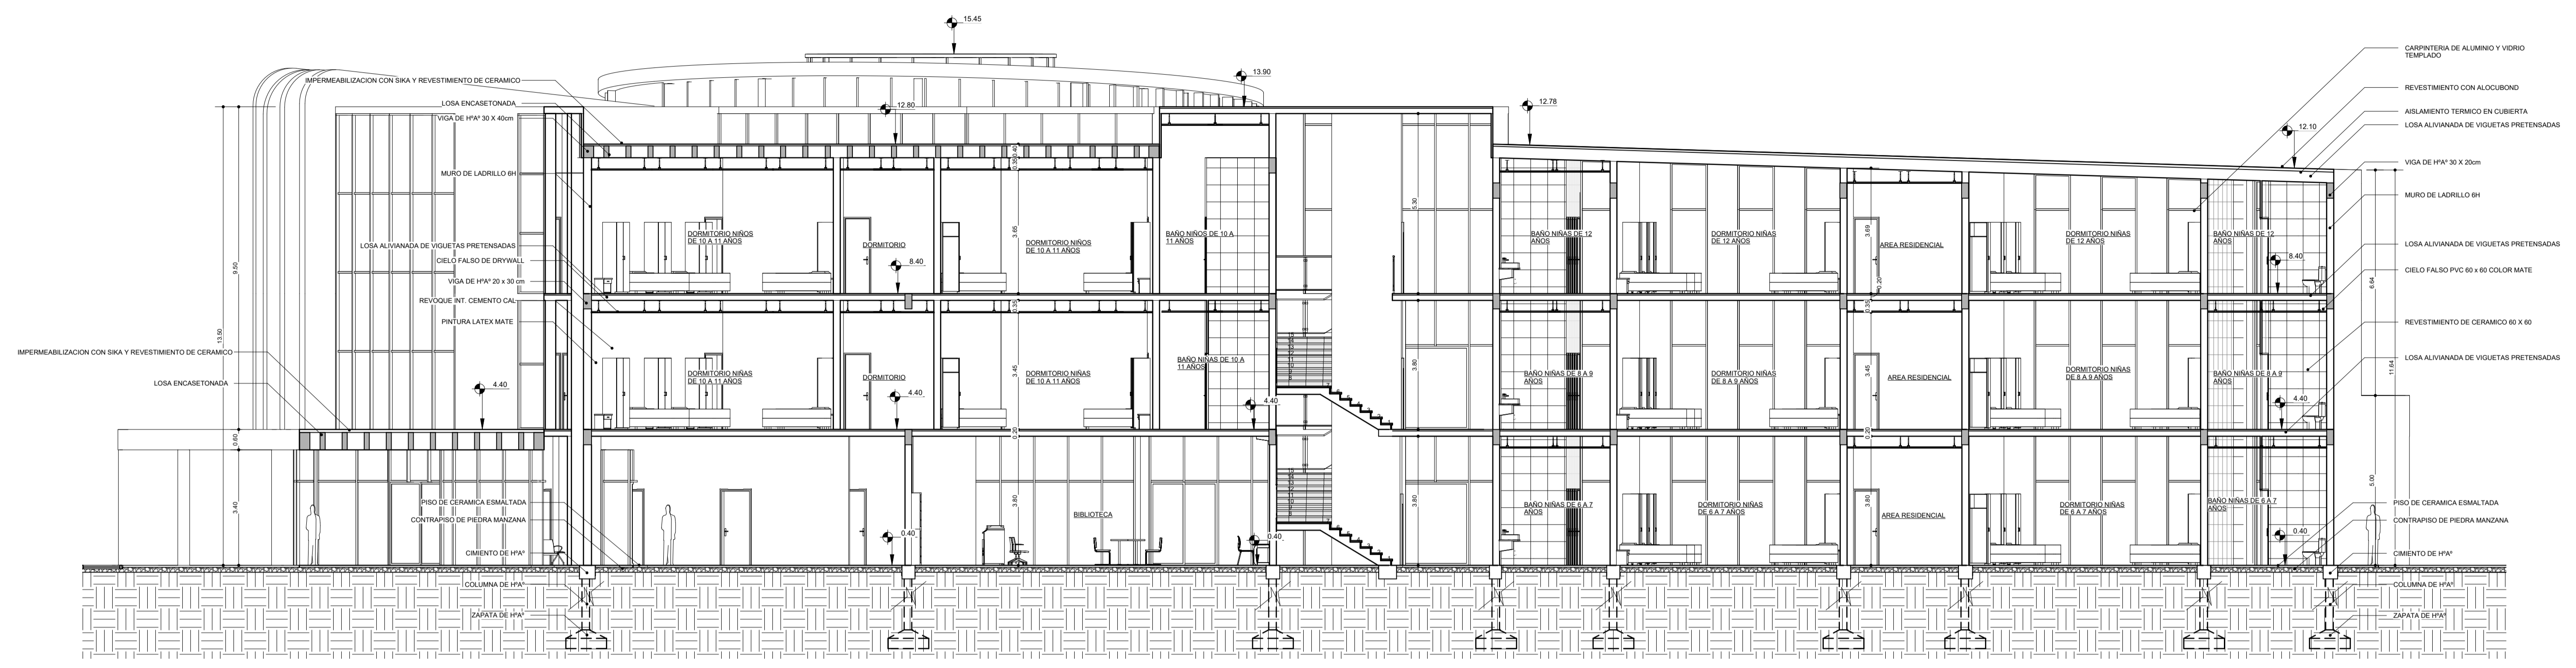

CORTE A - A  
ESC. 1:100

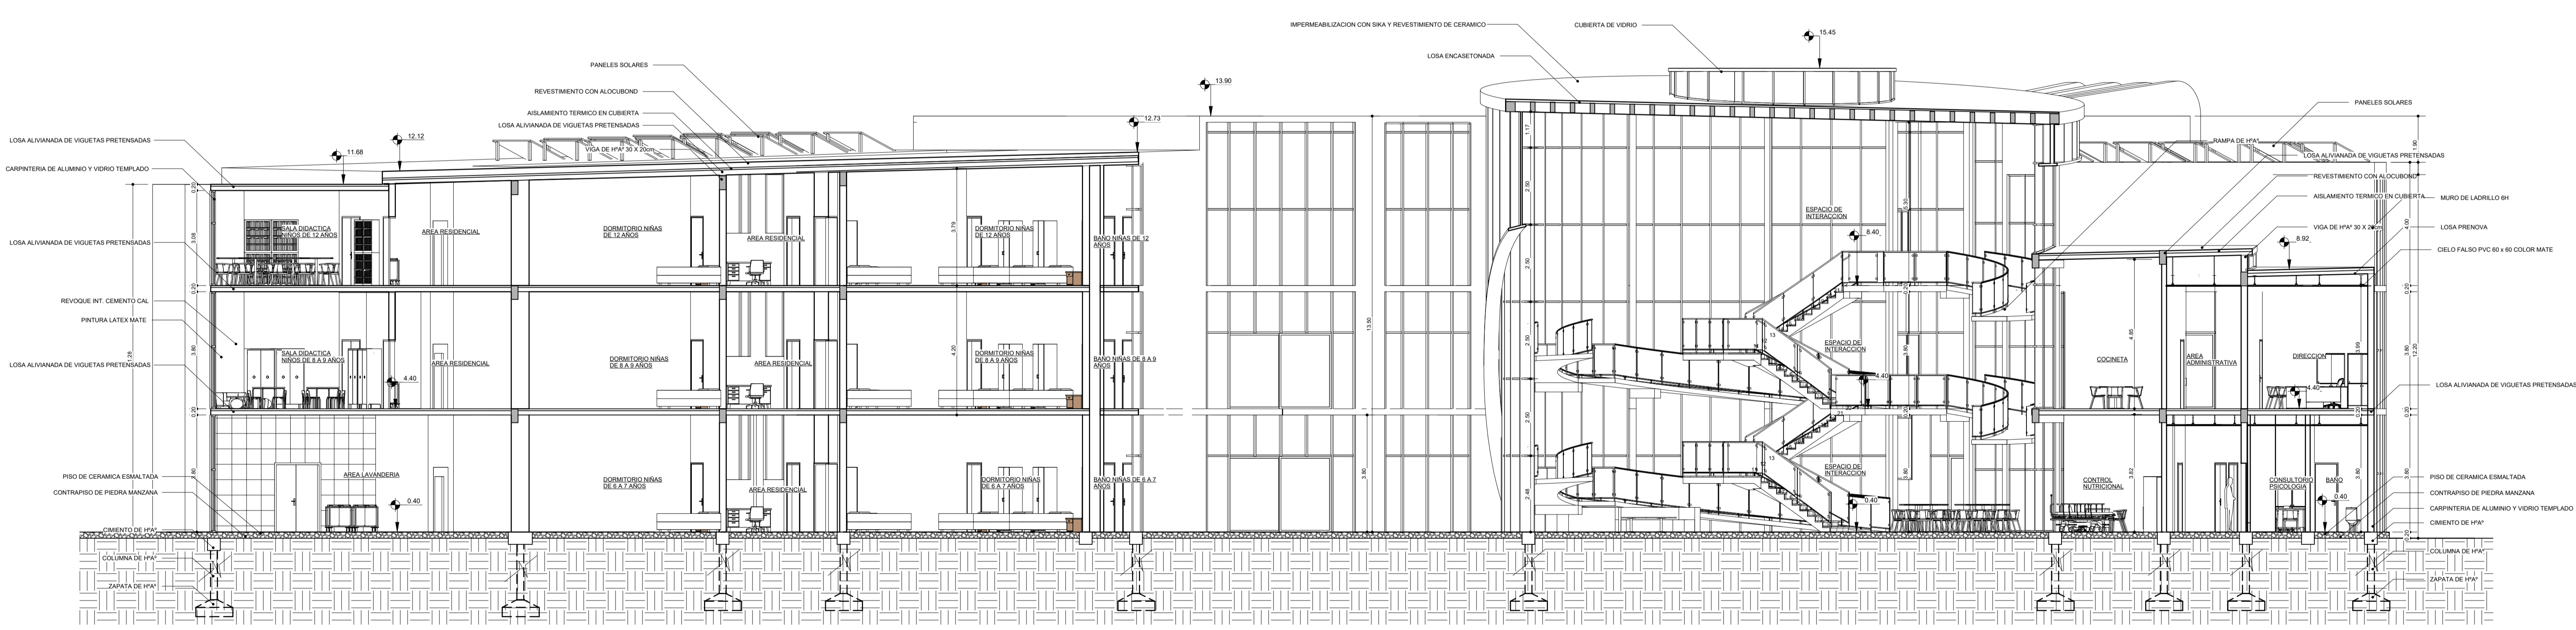

CORTE B - B  
ESC. 1:100




ALBERGUE  
TRANSITORIO  
PARA  
NIÑAS Y NIÑOS  
EN LA CIUDAD  
DE TARIJA

Docente guía:  
ARQ. SANTOS  
PUMA LEON


Estudiante:  
ZENTENO GONZALES  
YANDIRA FABIANA

GRUPO 8

GESTION  
2023

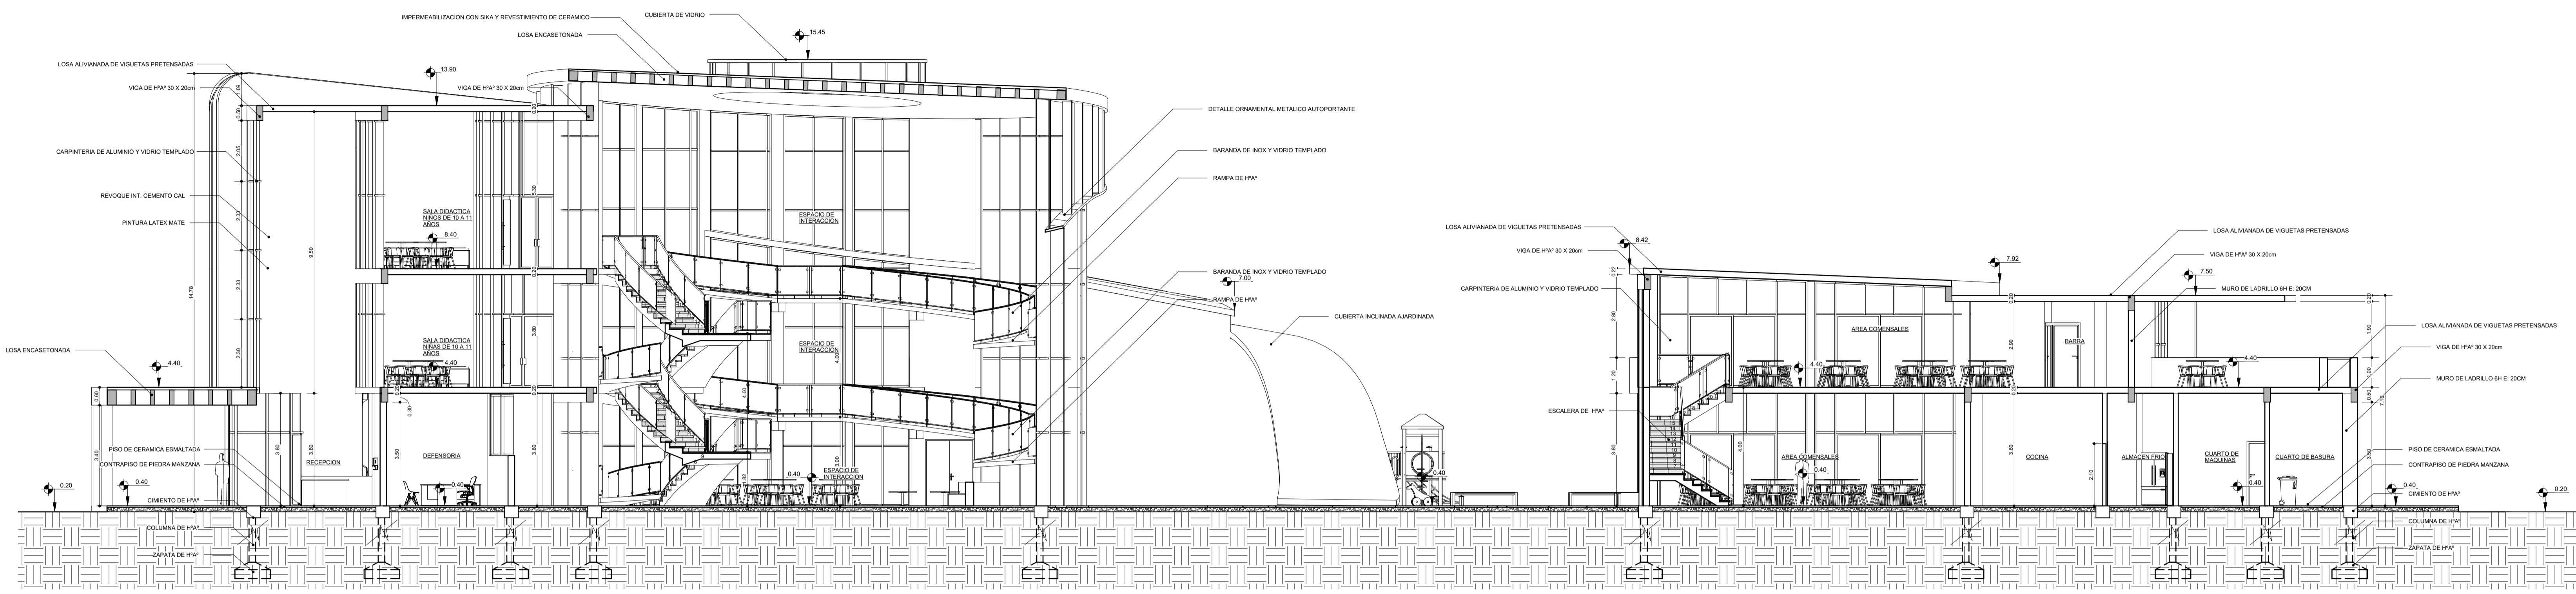

CORTE C - C'  
ESC. 1:100

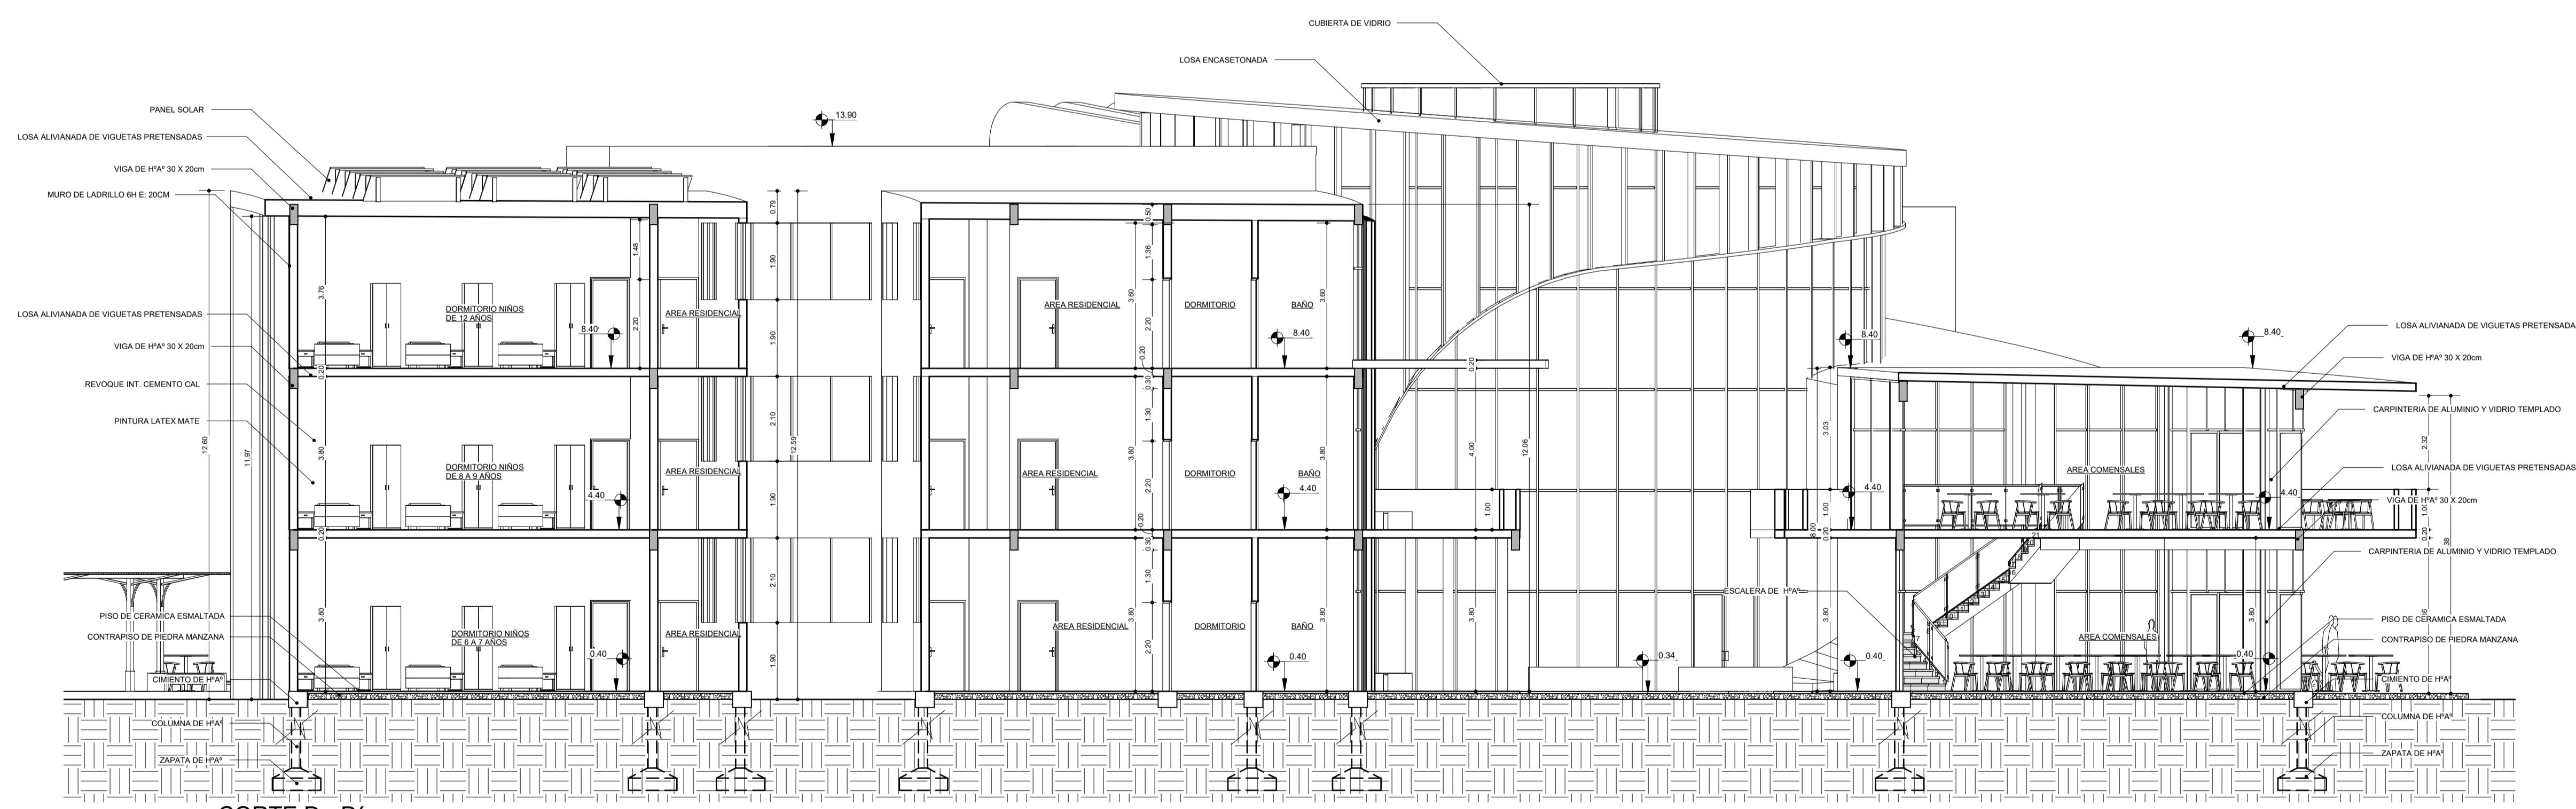

CORTE D - D'  
ESC. 1:100





**ALBERGUE  
TRANSITORIO  
PARA  
NIÑAS Y NIÑOS  
EN LA CIUDAD  
DE TARIJA**

Docente guía:  
ARQ. SANTOS  
PUMA LEON

Estudiante:  
ZENTENO GONZALES  
YANDIRA FABIANA

GRUPO 8

GESTION  
2023



FACHADA PRINCIPAL OESTE  
ESC. 1:100



FACHADA POSTERIOR ESTE  
ESC. 1:100



**ALBERGUE  
TRANSITORIO  
PARA  
NIÑAS Y NIÑOS  
EN LA CIUDAD  
DE TARIJA**

Docente guía:  
ARQ. SANTOS  
PUMA LEON

Estudiante:  
ZENTENO GONZALES  
YANDIRA FABIANA

GRUPO 8

GESTION  
2023



FACHADA LATERAL NORTE  
ESC. 1:100



FACHADA LATERAL SUR  
ESC. 1:100