




**ALBERGUE
TRANSITORIO
PARA
NIÑAS Y NIÑOS
EN LA CIUDAD
DE TARIJA**

Docente guía:
ARQ. SANTOS
PUMA LEON


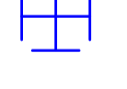
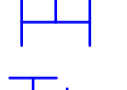
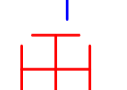
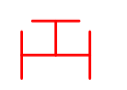

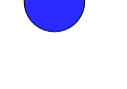




Estudiante:
ZENTENO GONZALES
YANDIRA FABIANA

GRUPO 8

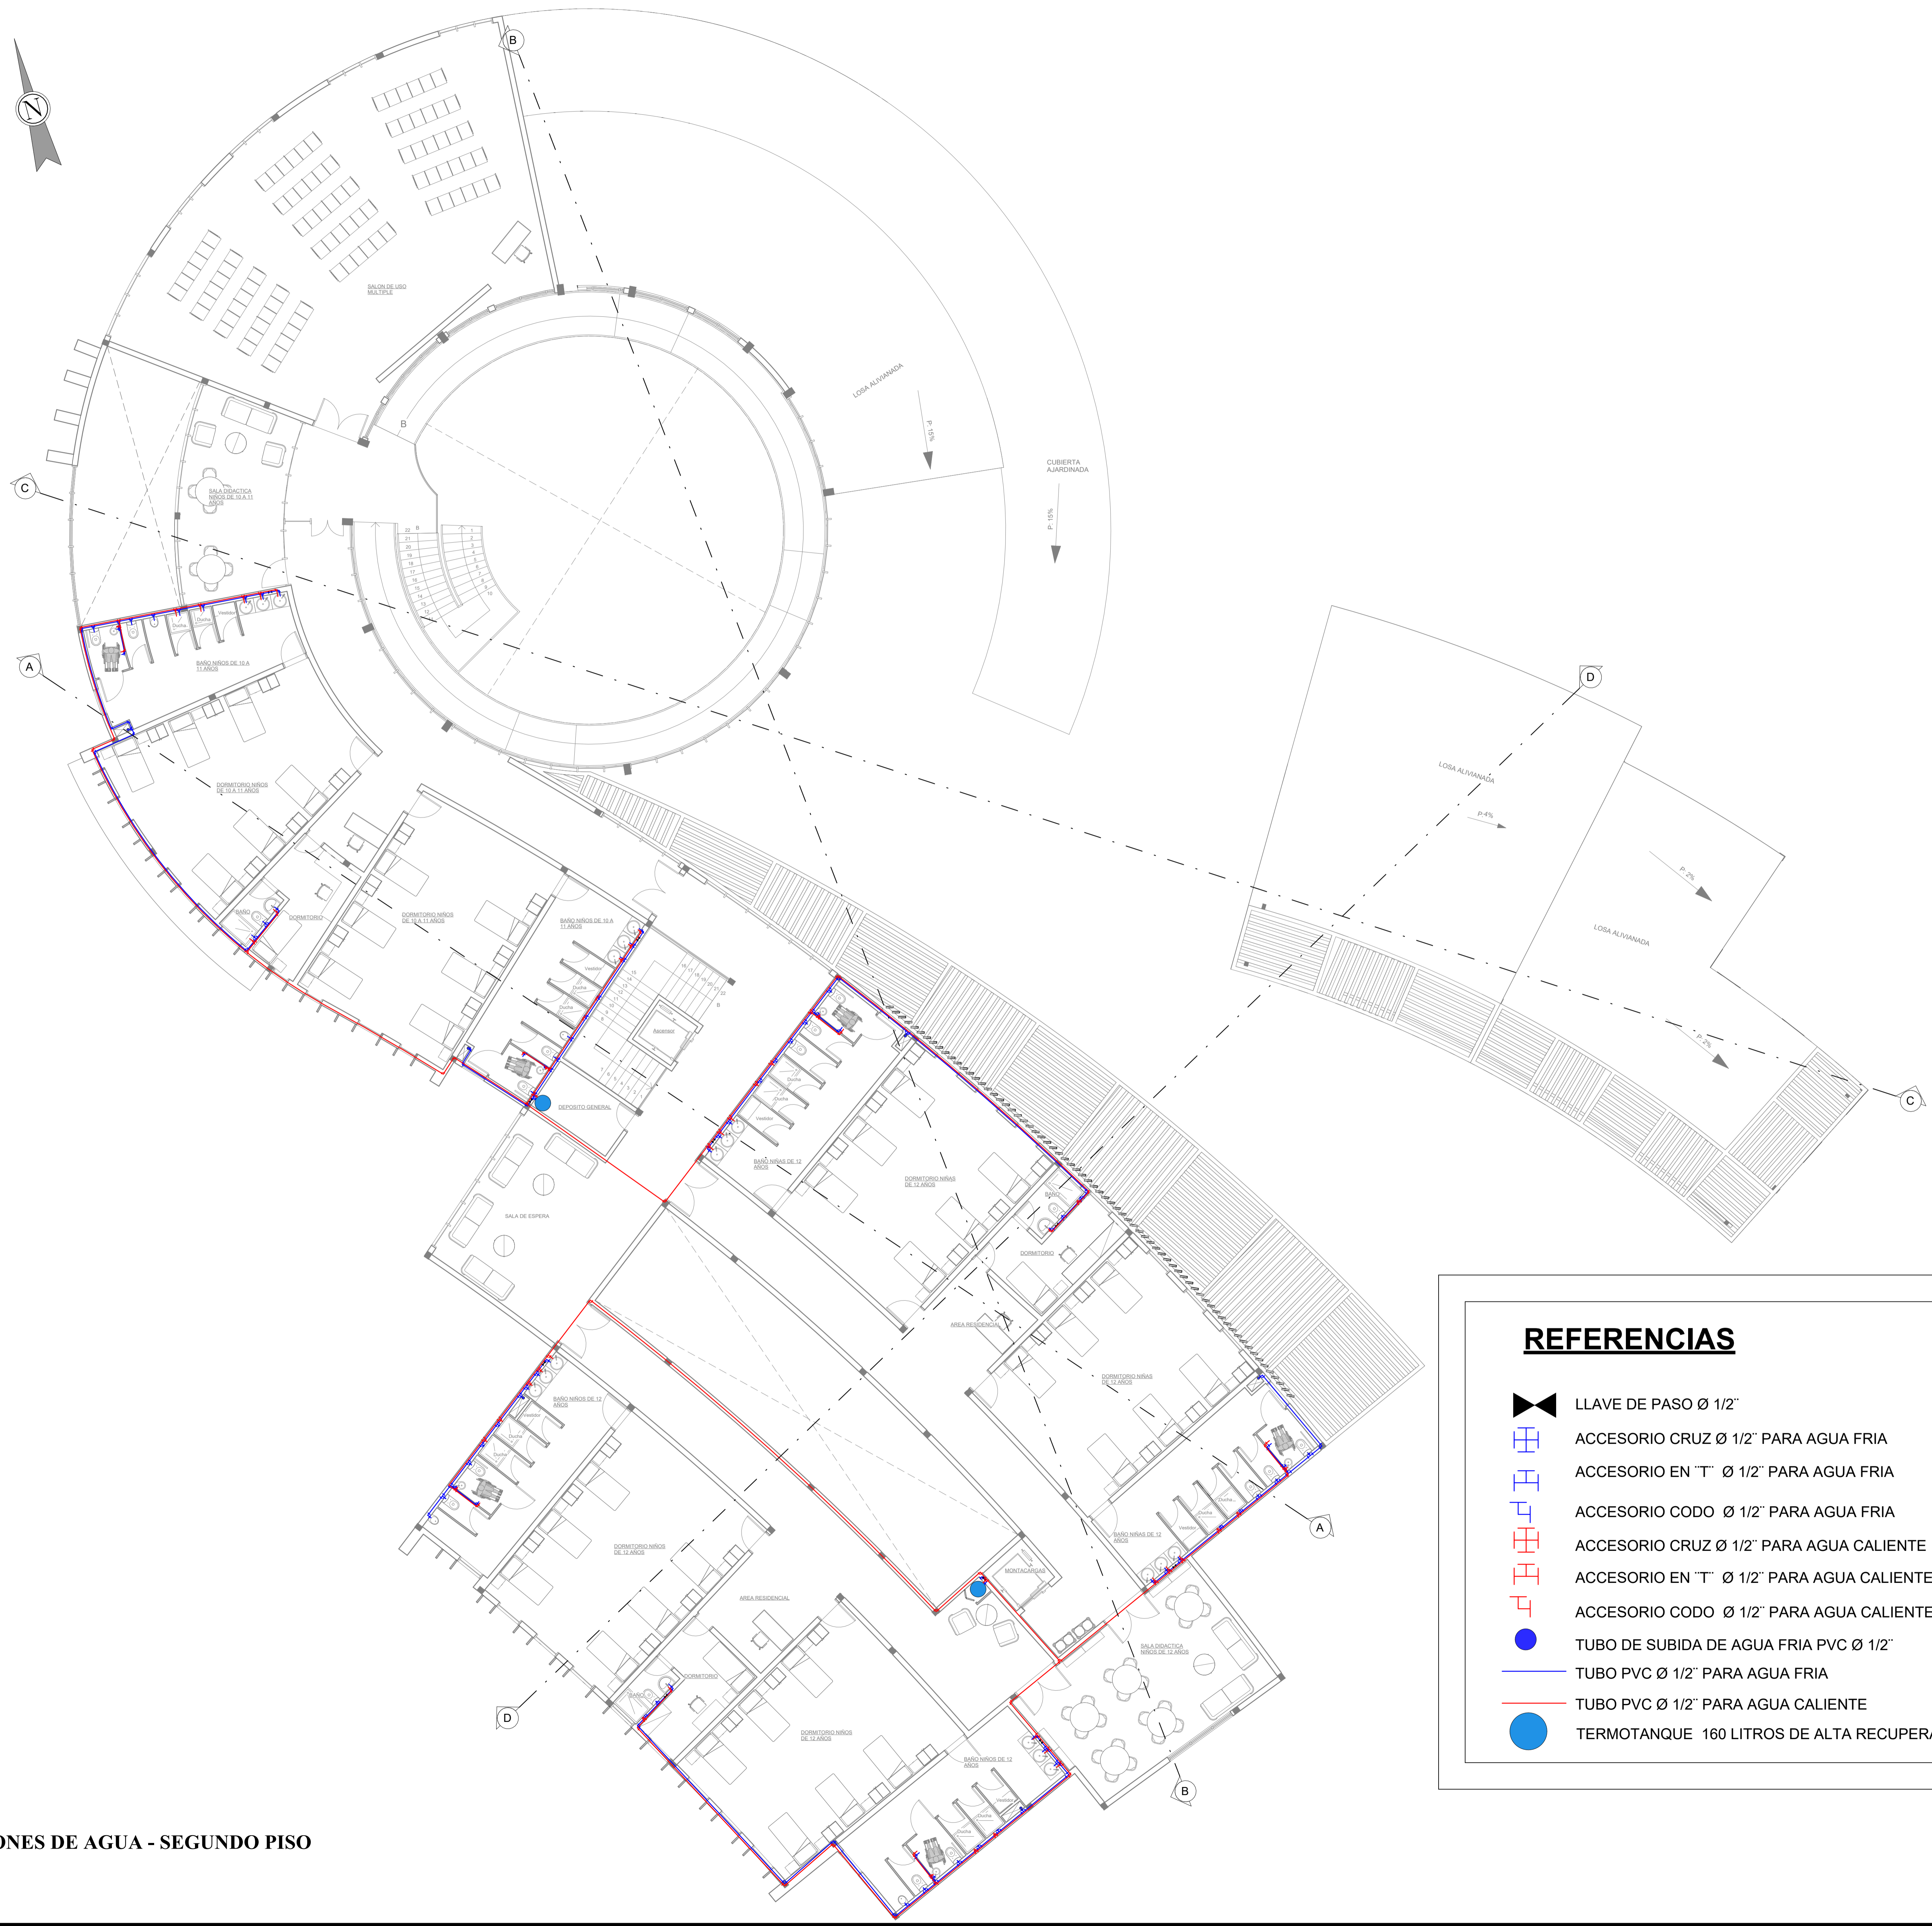GESTION
2023



REFERENCIAS

 -  LLAVE DE PASO Ø 1/2"
-  ACCESORIO CRUZ Ø 1/2" PARA AGUA FRIA
-  ACCESORIO EN "T" Ø 1/2" PARA AGUA FRIA
-  ACCESORIO CODO Ø 1/2" PARA AGUA FRIA
-  ACCESORIO CRUZ Ø 1/2" PARA AGUA CALIENTE
-  ACCESORIO EN "T" Ø 1/2" PARA AGUA CALIENTE
-  ACCESORIO CODO Ø 1/2" PARA AGUA CALIENTE
-  TUBO DE SUBIDA DE AGUA FRIA PVC Ø 1/2"
-  TUBO PVC Ø 1/2" PARA AGUA FRIA
-  TUBO PVC Ø 1/2" PARA AGUA CALIENTE
-  TERMOTANQUE 160 LITROS DE ALTA RECUPERACION




**ALBERGUE
TRANSITORIO
PARA
NIÑAS Y NIÑOS
EN LA CIUDAD
DE TARIJA**

Docente guía:
ARQ. SANTOS
PUMA LEON

Estudiante:
ZENTENO GONZALES
YANDIRA FABIANA

GRUPO 8

GESTION
2023

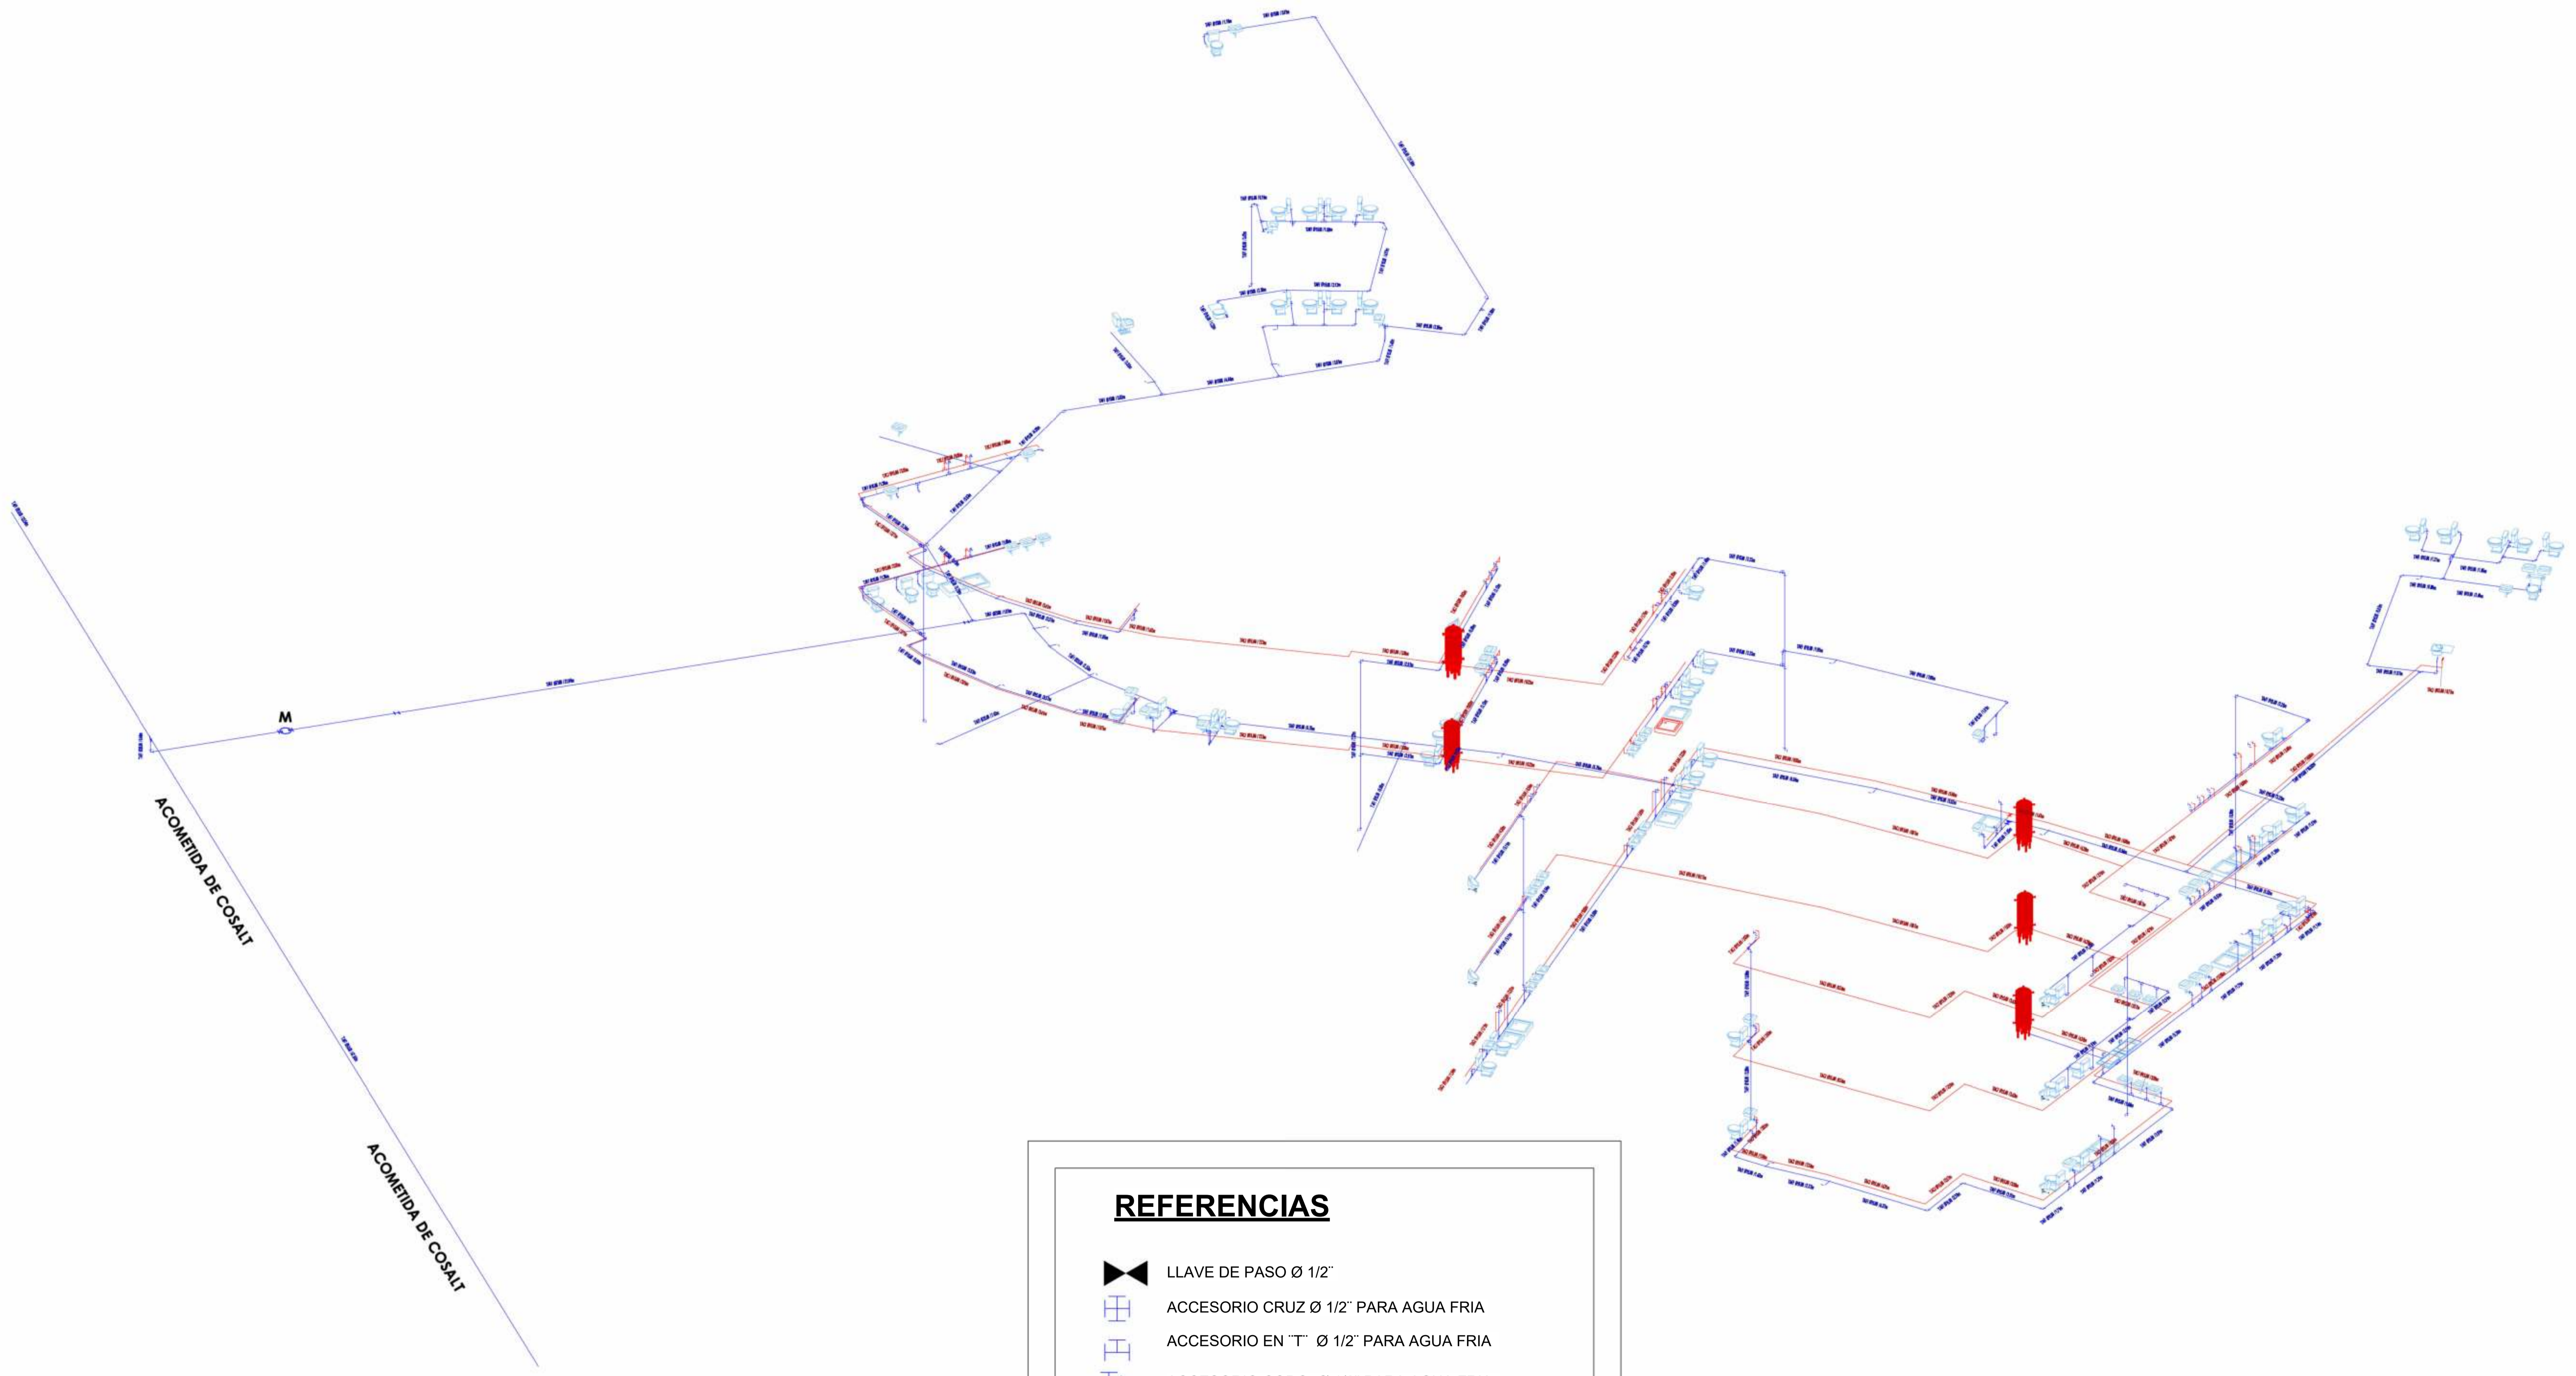

REFERENCIAS	
	LLAVE DE PASO Ø 1/2"
	ACCESORIO CRUZ Ø 1/2" PARA AGUA FRIA
	ACCESORIO EN "T" Ø 1/2" PARA AGUA FRIA
	ACCESORIO CODO Ø 1/2" PARA AGUA FRIA
	ACCESORIO CRUZ Ø 1/2" PARA AGUA CALIENTE
	ACCESORIO EN "T" Ø 1/2" PARA AGUA CALIENTE
	ACCESORIO CODO Ø 1/2" PARA AGUA CALIENTE
	TUBO DE SUBIDA DE AGUA FRIA PVC Ø 1/2"
	TUBO PVC Ø 1/2" PARA AGUA FRIA
	TUBO PVC Ø 1/2" PARA AGUA CALIENTE
	TERMOTANQUE 160 LITROS DE ALTA RECUPERACION




**ALBERGUE
TRANSITORIO
PARA
NIÑAS Y NIÑOS
EN LA CIUDAD
DE TARIJA**

Docente guía:
ARQ. SANTOS
PUMA LEON





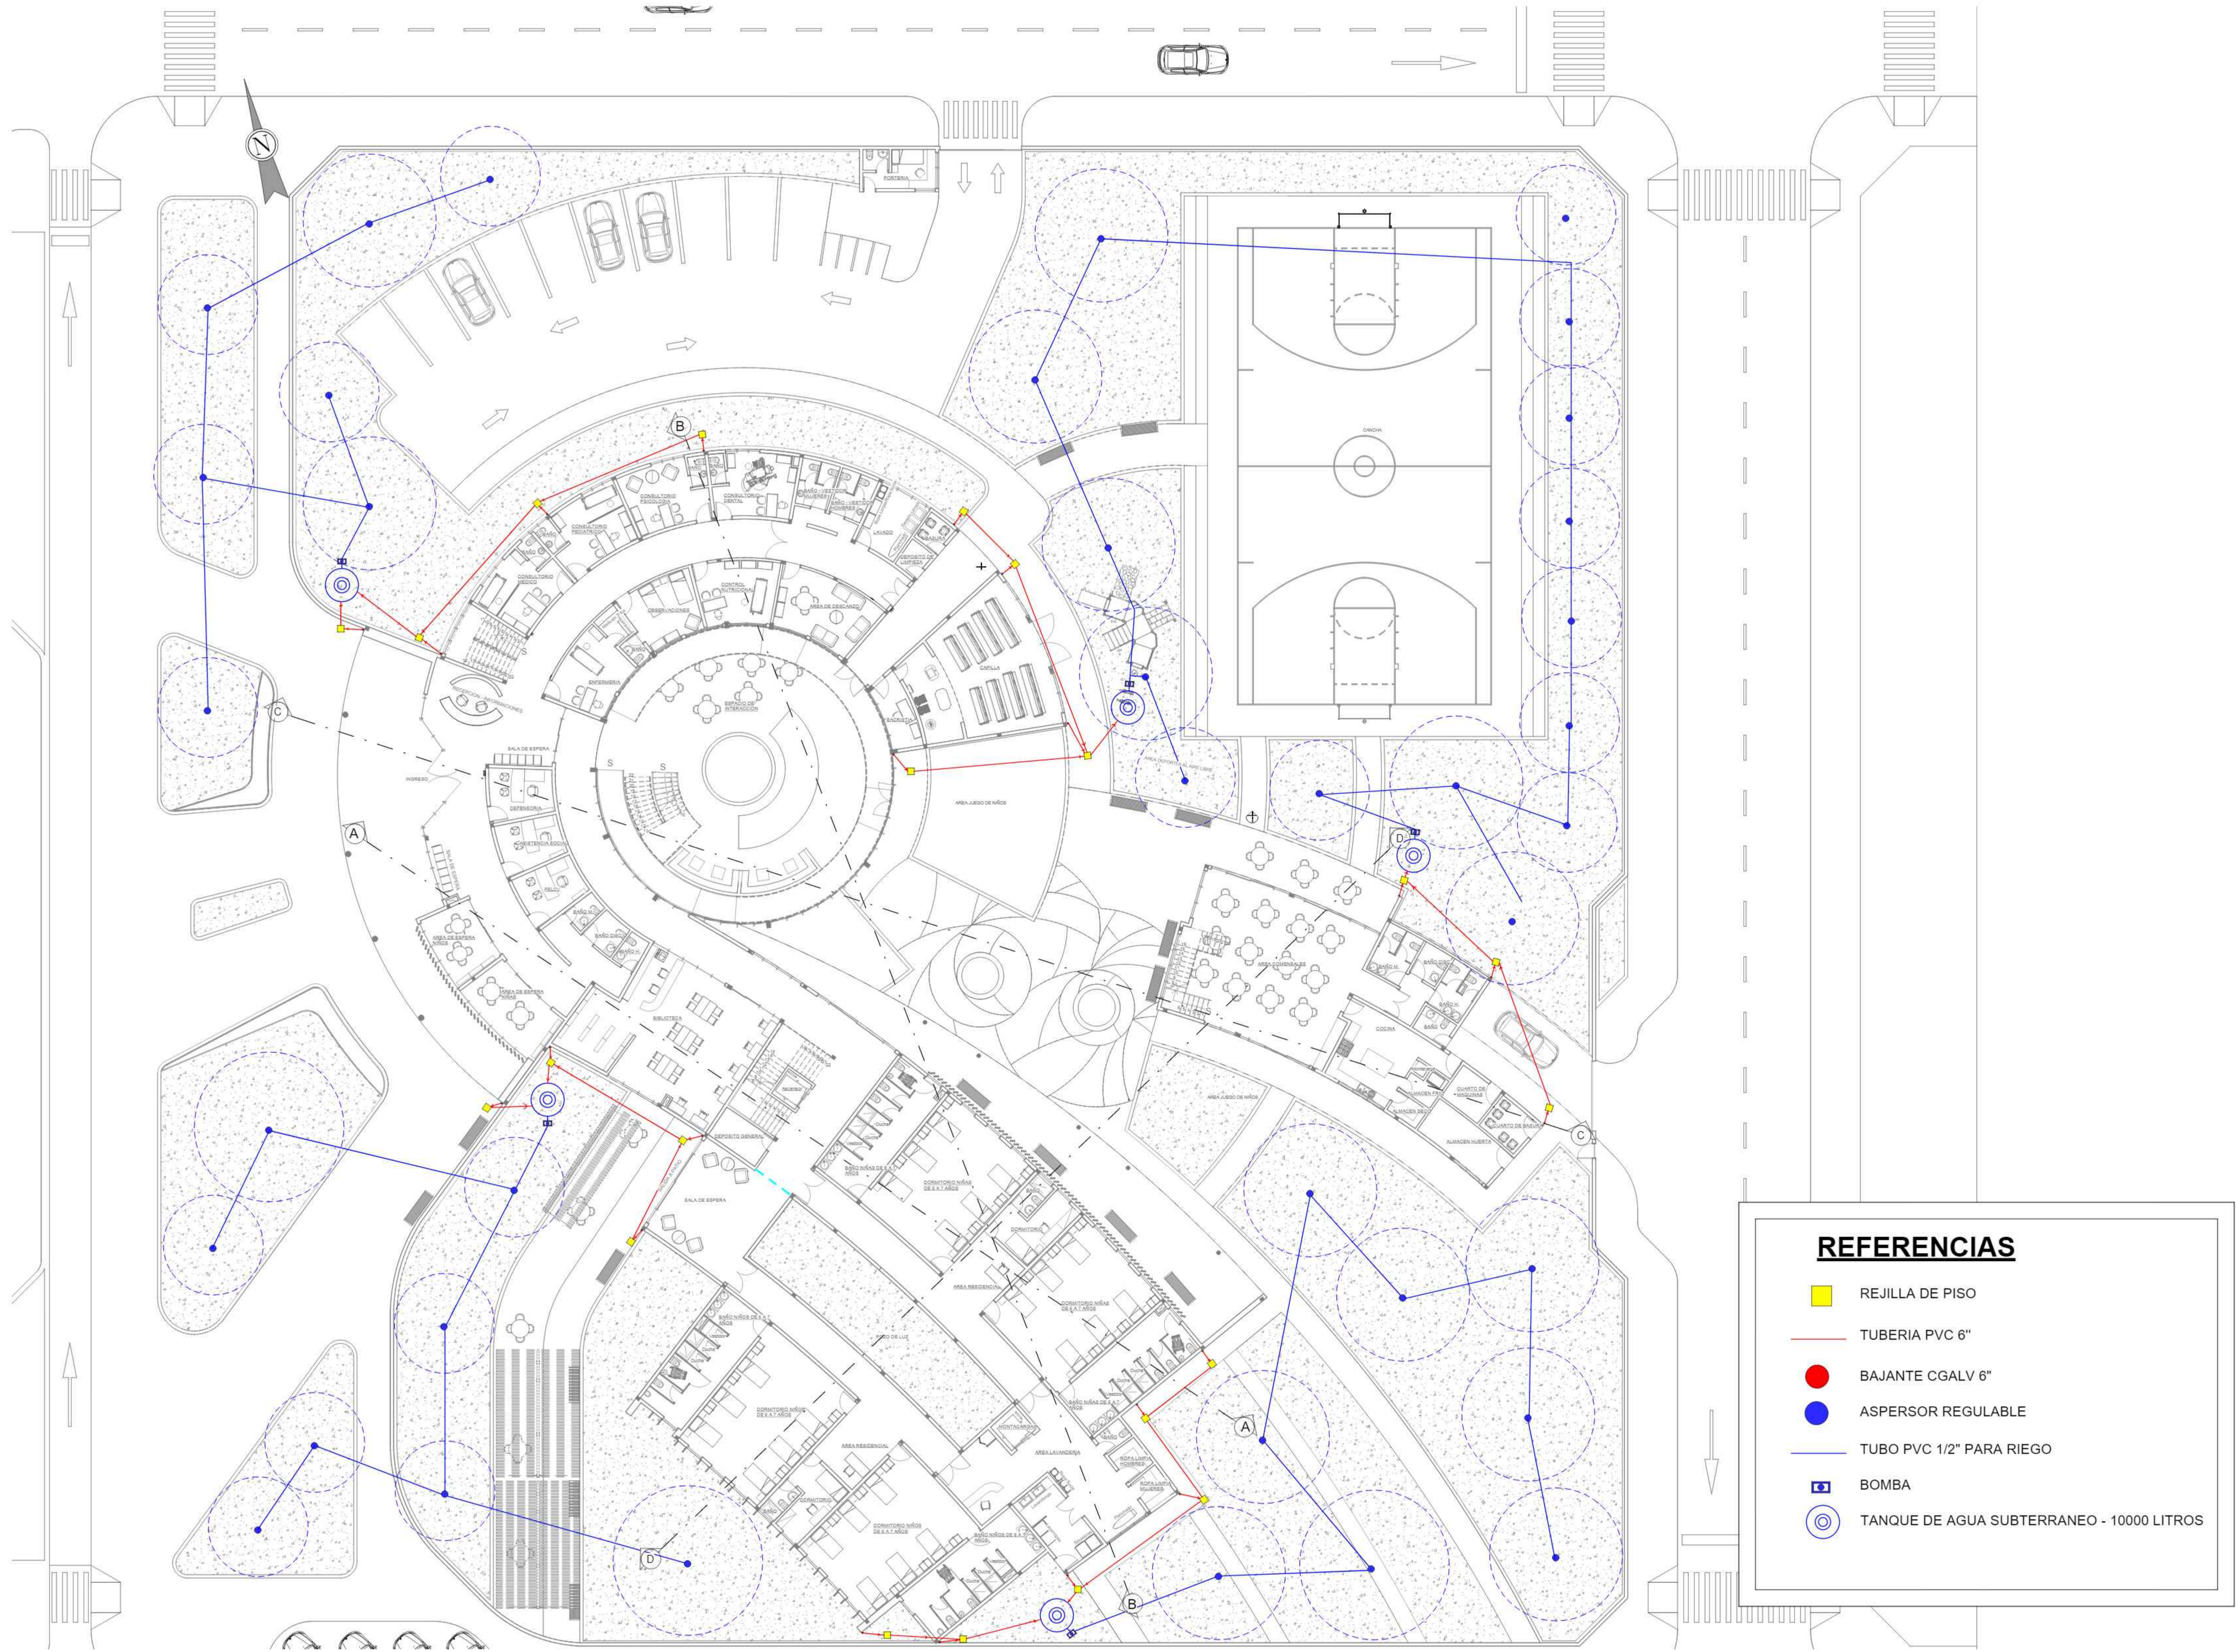


Estudiante:
ZENTENO GONZALES
YANDIRA FABIANA

GRUPO 8

GESTION
2023



REFERENCIAS

-  REJILLA DE PISO
-  TUBERIA PVC 6"
-  BAJANTE CGALV 6"
-  ASPERSOR REGULABLE
-  TUBO PVC 1/2" PARA RIEGO
-  BOMBA
-  TANQUE DE AGUA SUBTERRANEO - 10000 LITROS




**ALBERGUE
TRANSITORIO
PARA
NIÑAS Y NIÑOS
EN LA CIUDAD
DE TARIJA**

Docente guía:
ARQ. SANTOS
PUMA LEON

Estudiante:
ZENTENO GONZALES
YANDIRA FABIANA

GRUPO 8

GESTION
2023

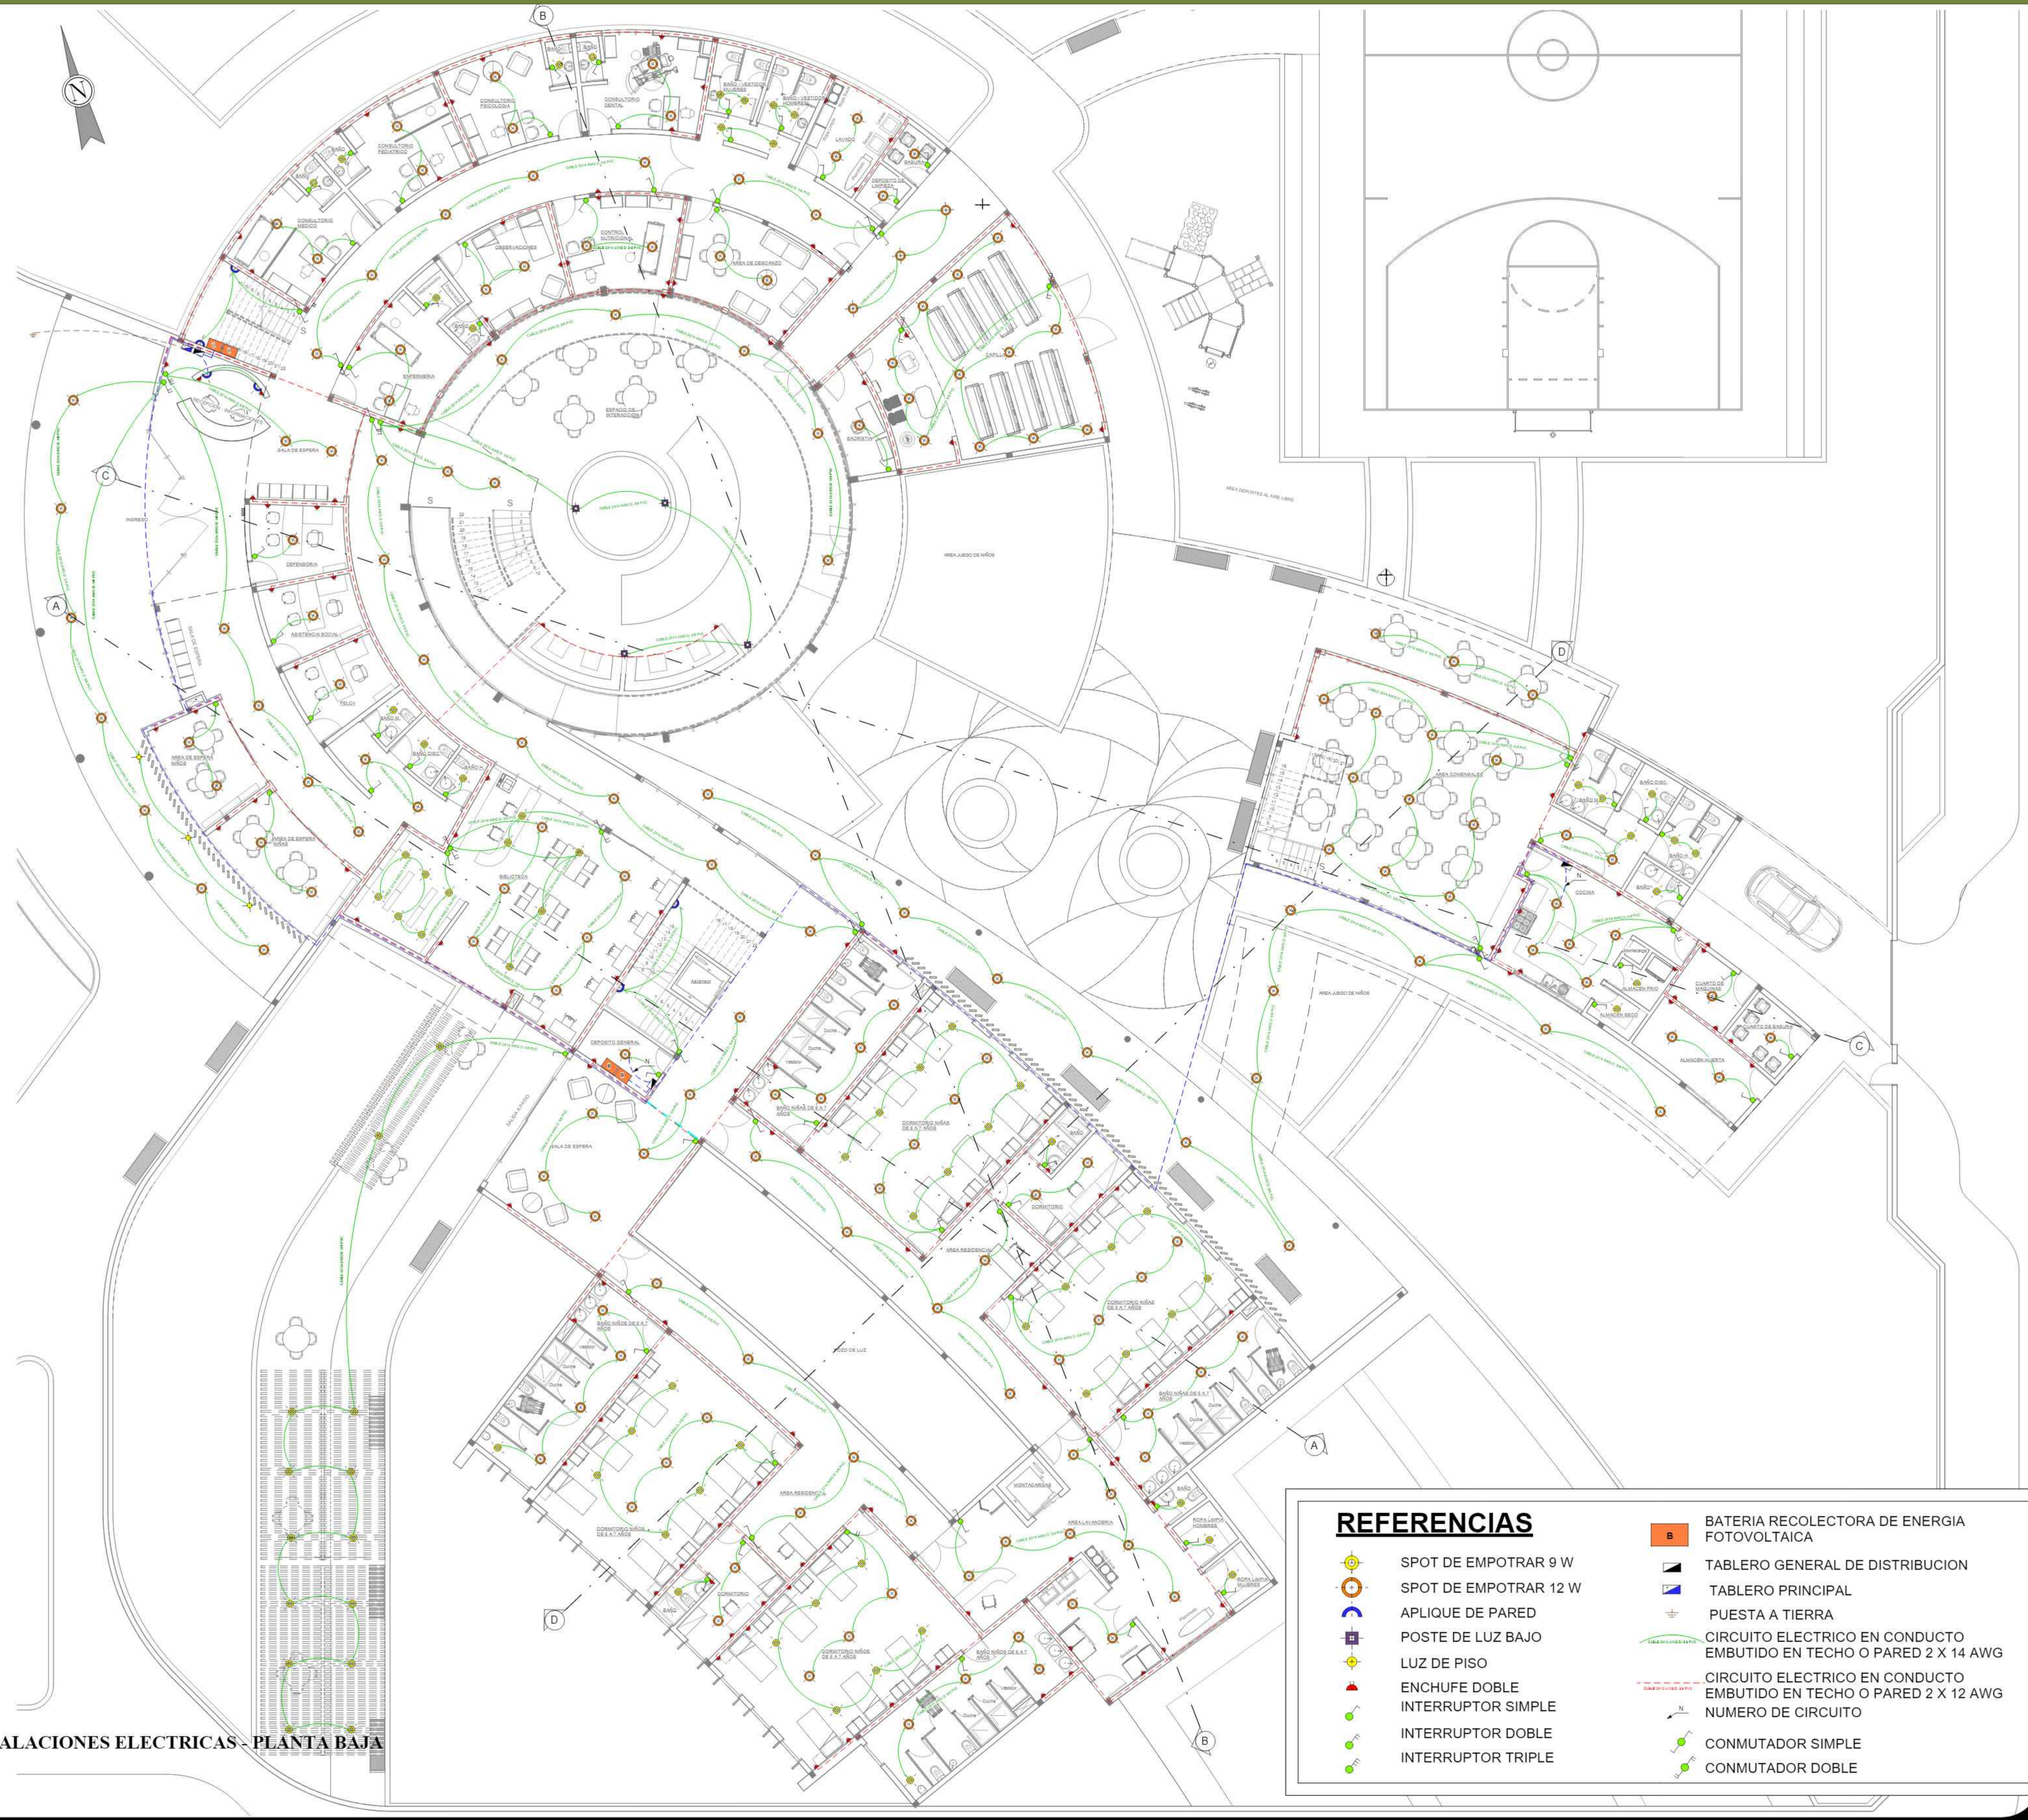

PLANO: PLANO DE INSTALACIONES ELECTRICAS - PLANTA BAJA
ESC. 1 : 100

REFERENCIAS

- | | | | |
|--|-----------------------|--|---|
| | SPOT DE EMPOTRAR 9 W | | BATERIA RECOLECTORA DE ENERGIA FOTOVOLTAICA |
| | SPOT DE EMPOTRAR 12 W | | TABLERO GENERAL DE DISTRIBUCION |
| | APLIQUE DE PARED | | TABLERO PRINCIPAL |
| | POSTE DE LUZ BAJO | | PUESTA A TIERRA |
| | LUZ DE PISO | | CIRCUITO ELECTRICO EN CONDUCTO EMBUTIDO EN TECHO O PARED 2 X 14 AWG |
| | ENCHUFE DOBLE | | CIRCUITO ELECTRICO EN CONDUCTO EMBUTIDO EN TECHO O PARED 2 X 12 AWG |
| | INTERRUPTOR SIMPLE | | NUMERO DE CIRCUITO |
| | INTERRUPTOR DOBLE | | CONMUTADOR SIMPLE |
| | INTERRUPTOR TRIPLE | | CONMUTADOR DOBLE |




ALBERGUE
TRANSITORIO
PARA
NIÑAS Y NIÑOS
EN LA CIUDAD
DE TARIJA

Docente guía:
ARQ. SANTOS
PUMA LEON

Estudiante:
ZENTENO GONZALES
YANDIRA FABIANA

GRUPO 8

GESTION
2023

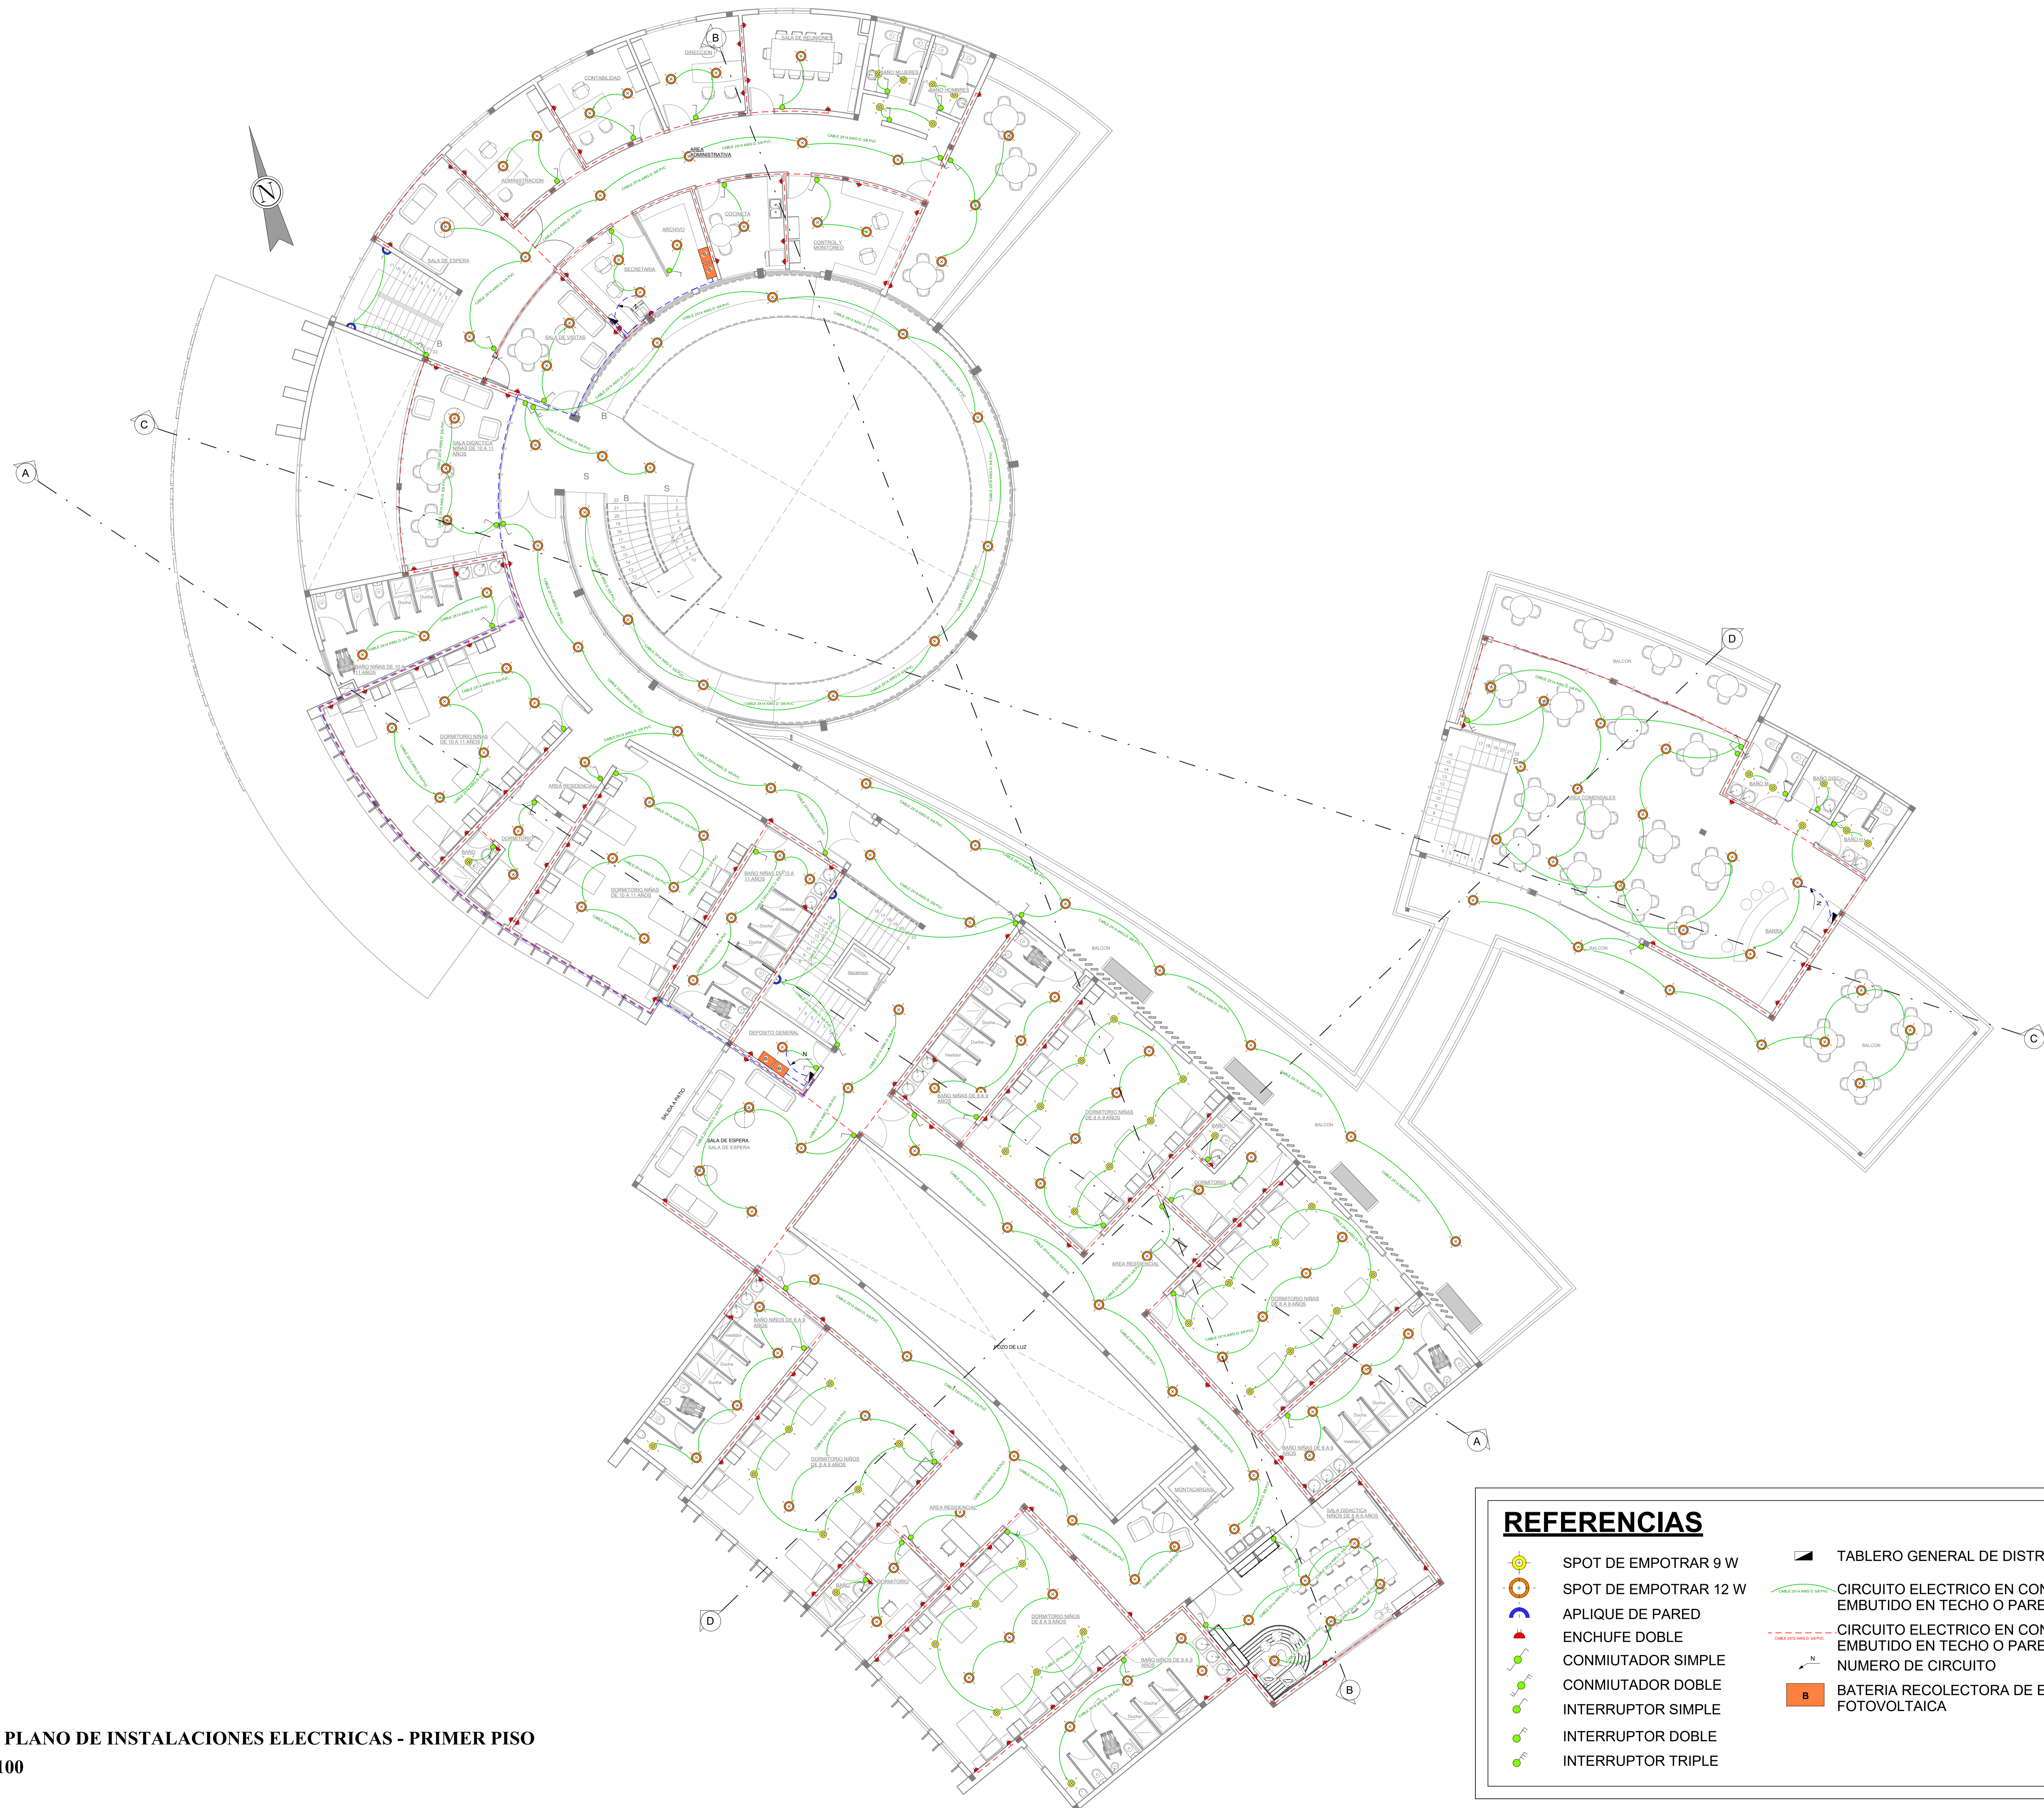

REFERENCIAS

- | | | | |
|--|-----------------------|--|---|
| | SPOT DE EMPOTRAR 9 W | | TABLERO GENERAL DE DISTRIBUCION |
| | SPOT DE EMPOTRAR 12 W | | CIRCUITO ELECTRICO EN CONDUCTO EMBUTIDO EN TECHO O PARED 2 X 14 AWG |
| | APLIQUE DE PARED | | CIRCUITO ELECTRICO EN CONDUCTO EMBUTIDO EN TECHO O PARED 2 X 12 AWG |
| | ENCHUFE DOBLE | | NUMERO DE CIRCUITO |
| | CONMUTADOR SIMPLE | | BATERIA RECOLECTORA DE ENERGIA FOTOVOLTAICA |
| | CONMUTADOR DOBLE | | |
| | INTERRUPTOR SIMPLE | | |
| | INTERRUPTOR DOBLE | | |
| | INTERRUPTOR TRIPLE | | |

PLANO: PLANO DE INSTALACIONES ELECTRICAS - PRIMER PISO
ESC. 1 : 100



PROYECTO
DE
GRADO


ALBERGUE
TRANSITORIO
PARA
NIÑAS Y NIÑOS
EN LA CIUDAD
DE TARIJA

Docente guía:
ARQ. SANTOS
PUMA LEON

Estudiante:
ZENTENO GONZALES
YANDIRA FABIANA

GRUPO 8

GESTION
2023

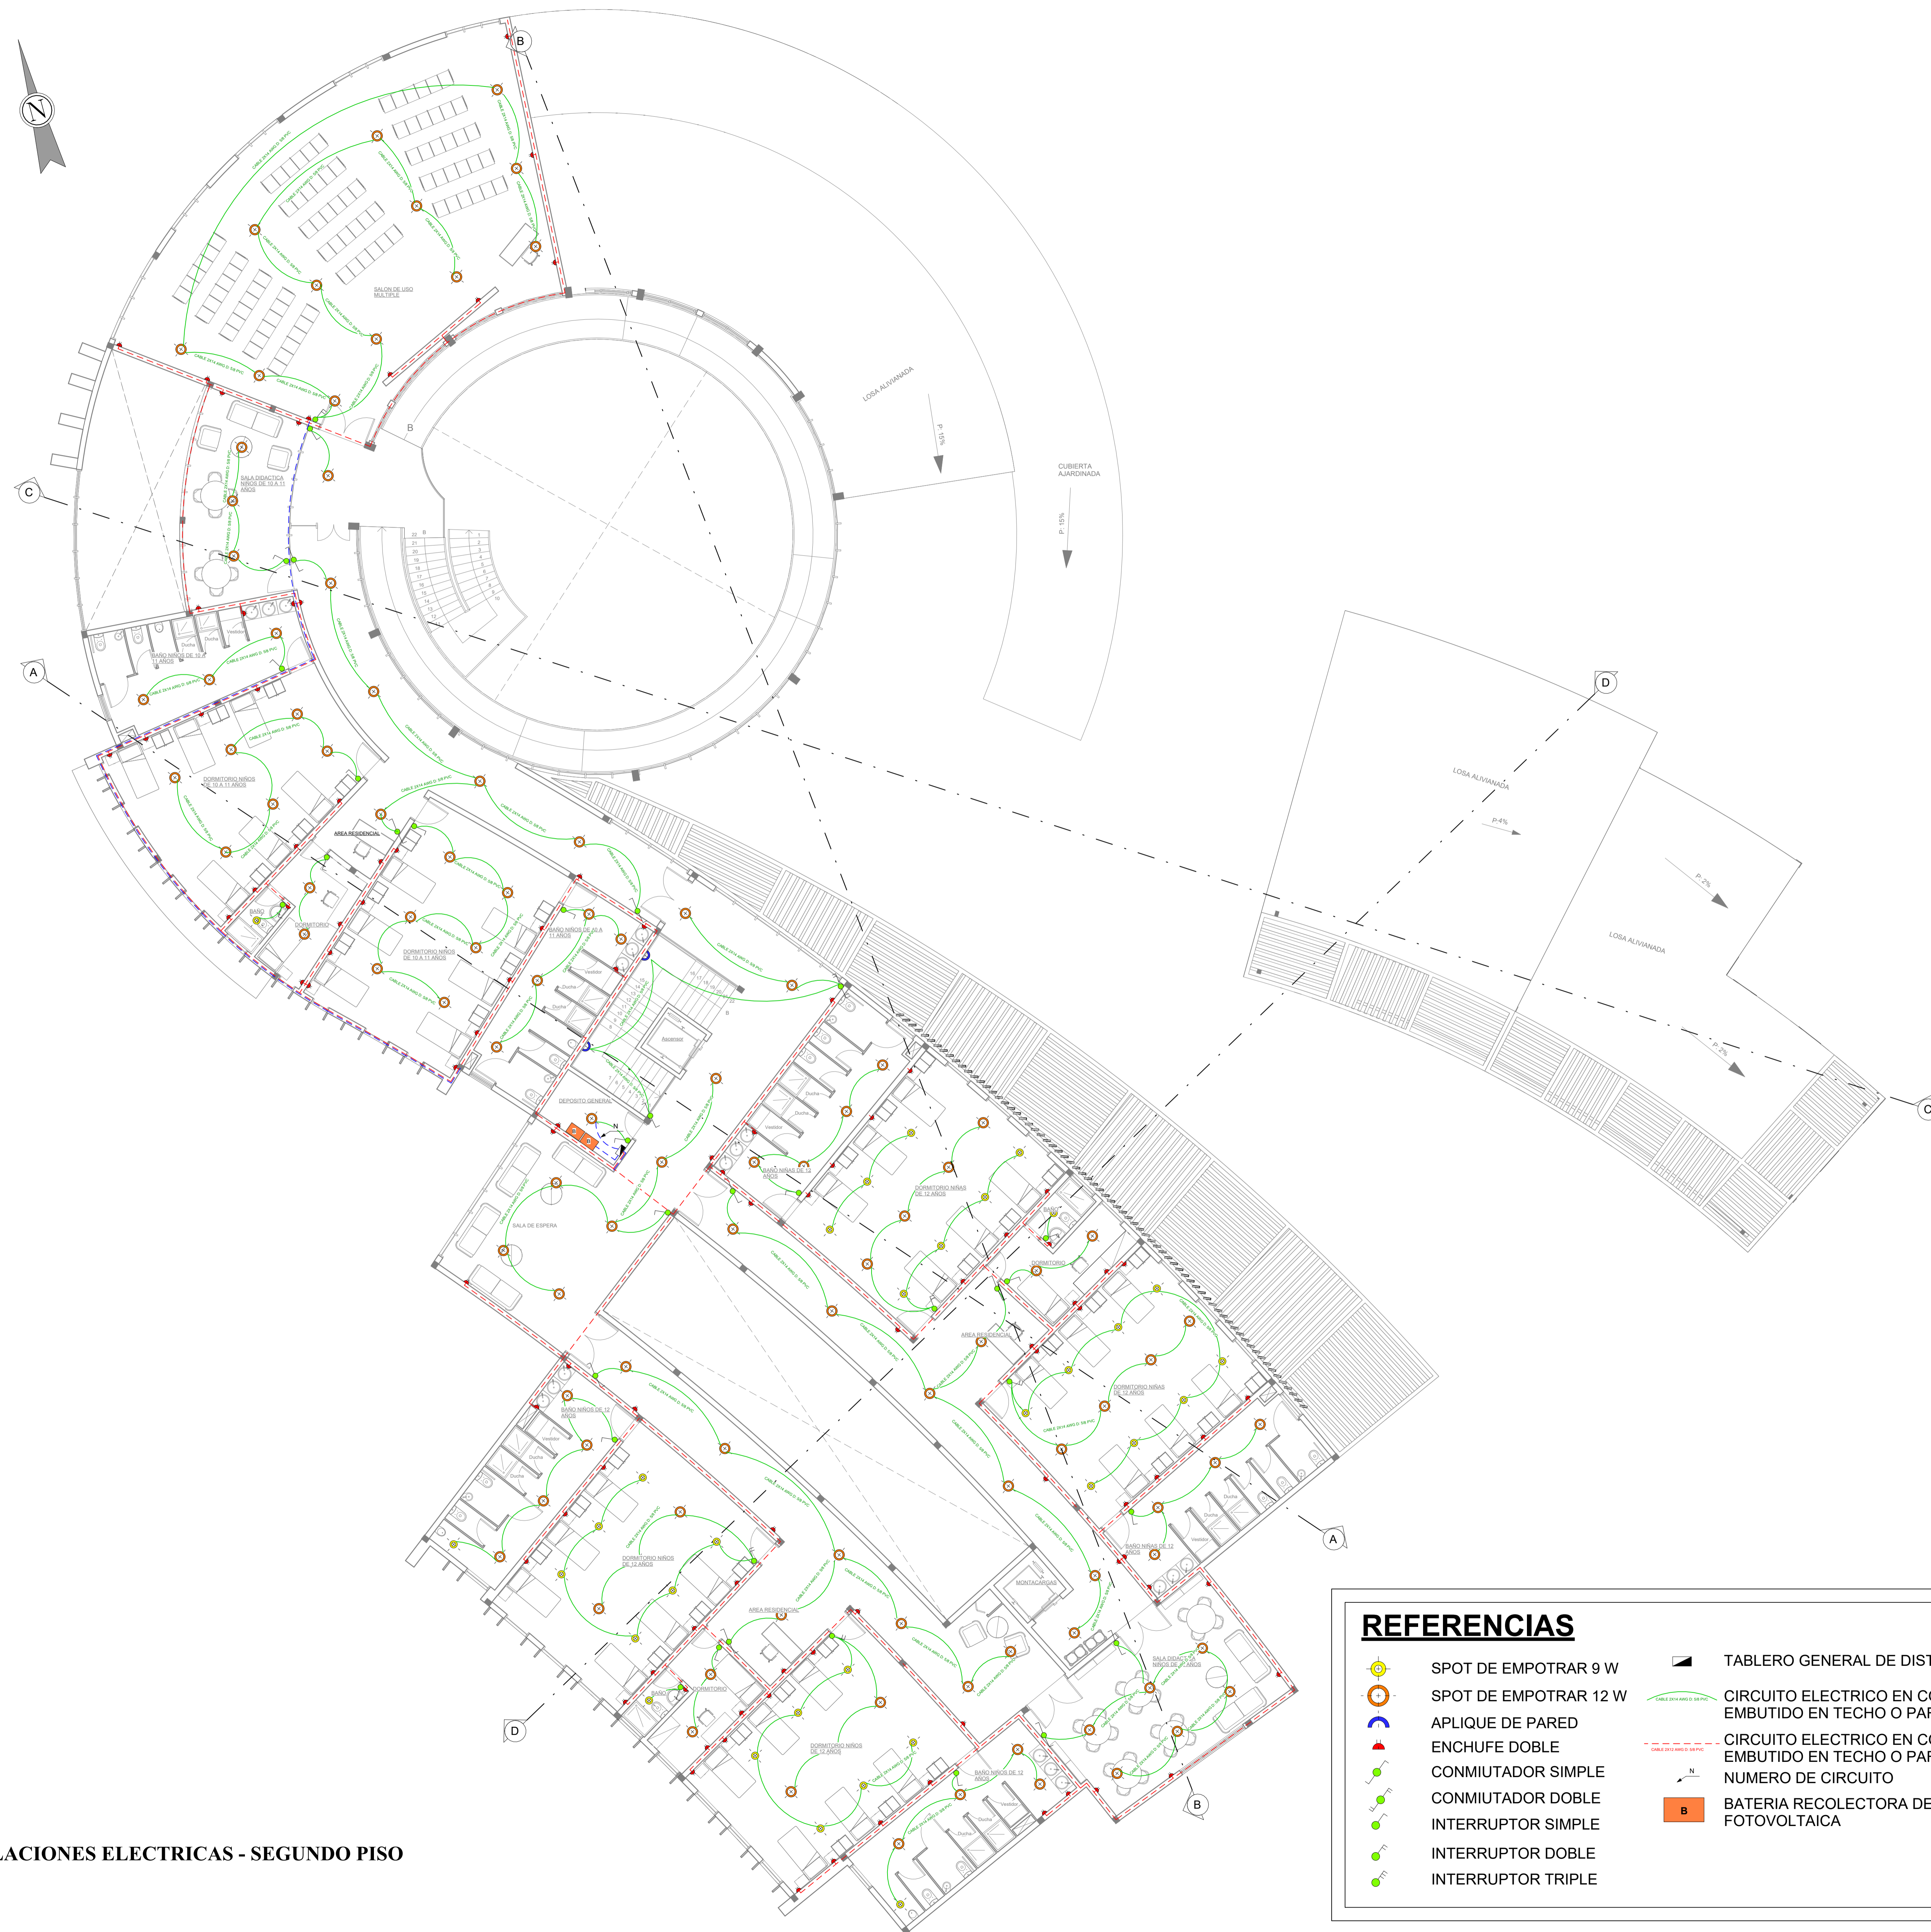

PLANO: PLANO DE INSTALACIONES ELECTRICAS - SEGUNDO PISO
ESC. 1 : 100

REFERENCIAS

	SPOT DE EMPOTRAR 9 W		TABLERO GENERAL DE DISTRIBUCION
	SPOT DE EMPOTRAR 12 W		CIRCUITO ELECTRICO EN CONDUCTO EMBUTIDO EN TECHO O PARED 2 X 14 AWG
	APLIQUE DE PARED		CIRCUITO ELECTRICO EN CONDUCTO EMBUTIDO EN TECHO O PARED 2 X 12 AWG
	ENCHUFE DOBLE		NUMERO DE CIRCUITO
	CONMUTADOR SIMPLE		BATERIA RECOLECTORA DE ENERGIA FOTOVOLTAICA
	CONMUTADOR DOBLE		
	INTERRUPTOR SIMPLE		
	INTERRUPTOR DOBLE		
	INTERRUPTOR TRIPLE		



**ALBERGUE
TRANSITORIO
PARA
NIÑAS Y NIÑOS
EN LA CIUDAD
DE TARIJA**

Docente guía:
ARQ. SANTOS
PUMA LEON

Estudiante:
ZENTENO GONZALES
YANDIRA FABIANA

GRUPO 8

GESTION
2023



- REFERENCIAS**
- SPOT DE EMPOTRAR 9 W
 - SPOT DE EMPOTRAR 12 W
 - POSTE PEQUEÑO DE LUZ
 - SPOT EMPOTRADO EN PISO
 - POSTE DE LUZ
 - TABLERO GENERAL DE DISTRIBUCION
 - LINEA ELECTRICA 4x6mm²+TT



PLANO: PLANO DE INSTALACIONES ELECTRICAS - EXTERIOR
ESC.1 : 150




**ALBERGUE
TRANSITORIO
PARA
NIÑAS Y NIÑOS
EN LA CIUDAD
DE TARIJA**

Docente guía:
ARQ. SANTOS
PUMA LEON

Estudiante:
ZENTENO GONZALES
YANDIRA FABIANA

GRUPO 8

GESTION
2023

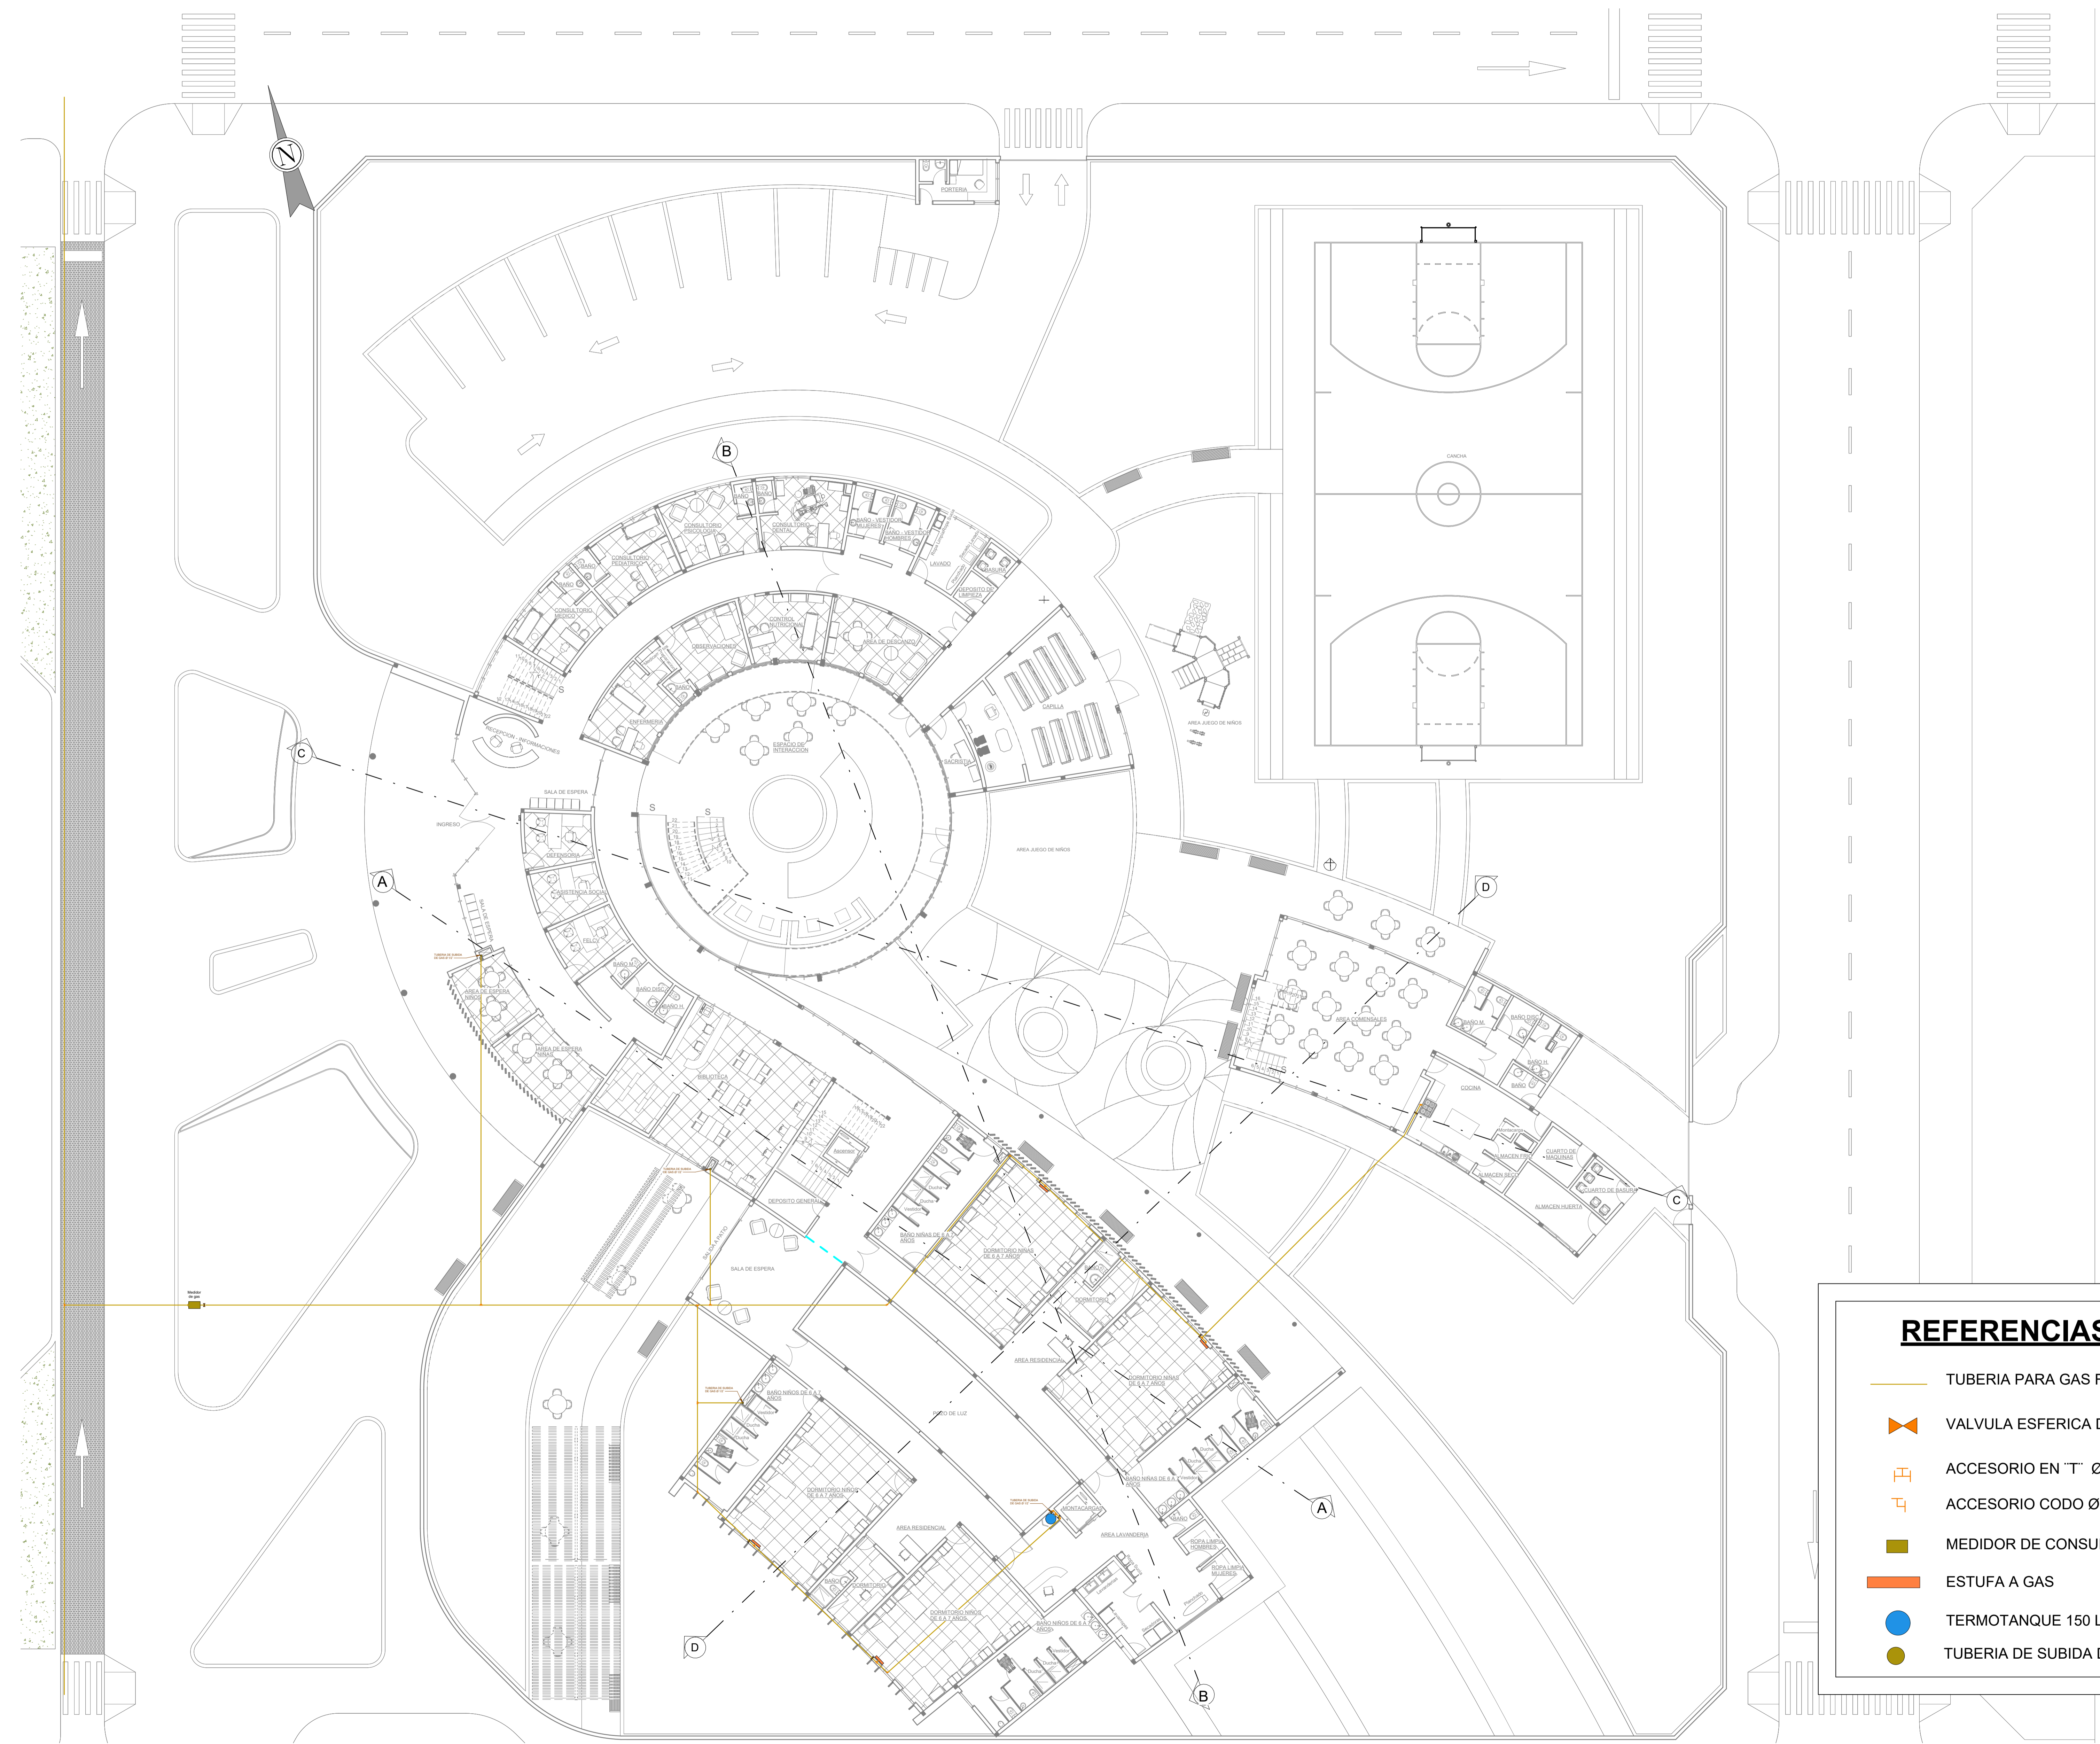

REFERENCIAS

-  TUBERIA PARA GAS FG Ø 1/2"
-  VALVULA ESFERICA DE CORTE
-  ACCESORIO EN "T" Ø 1/2"
-  ACCESORIO CODO Ø 1/2"
-  MEDIDOR DE CONSUMO
-  ESTUFA A GAS
-  TERMOTANQUE 150 LTS
-  TUBERIA DE SUBIDA DE GAS Ø 1/2"

PLANO: PLANO DE INSTALACIONES DE GAS - PLANTA BAJA
ESC.1 : 150