

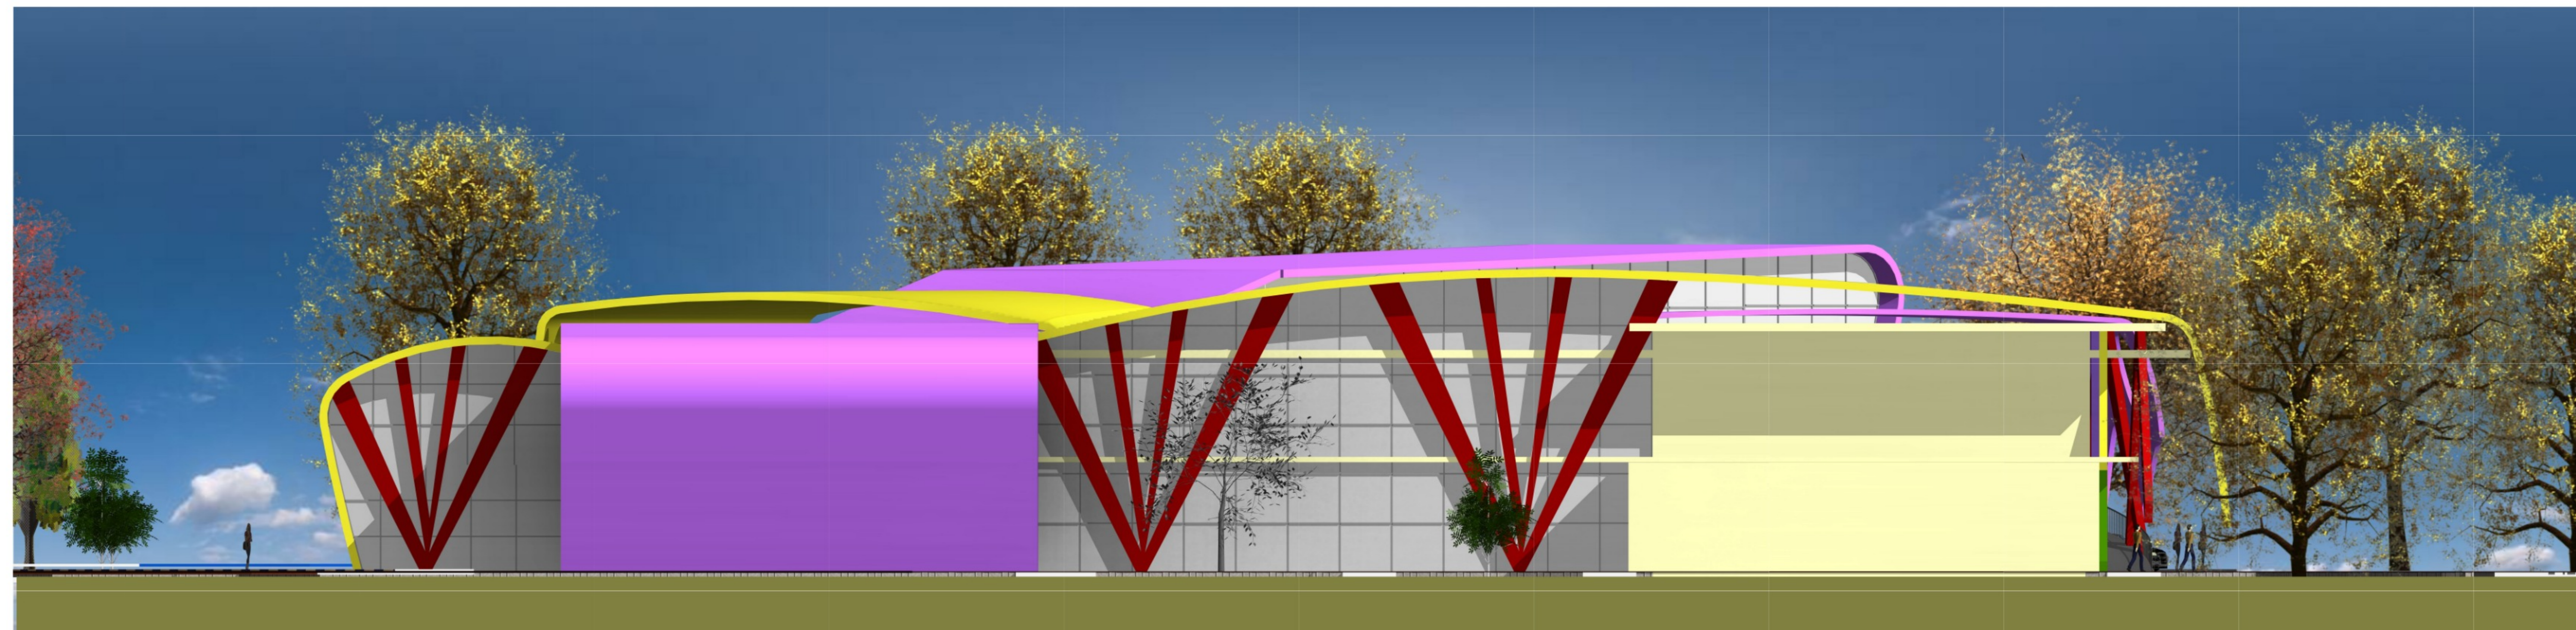


1 CORTE A-A
A102 | 1:100

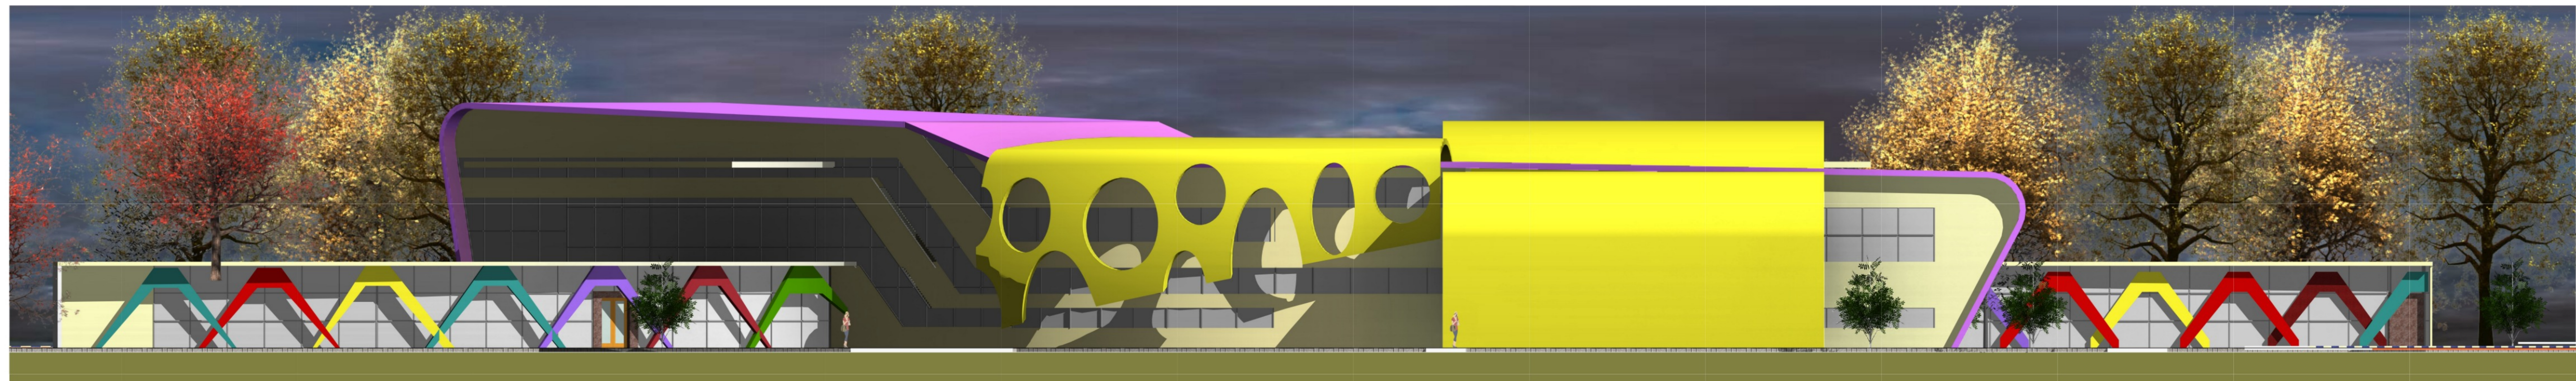

2 CORTE B-B
A102 | 1:100

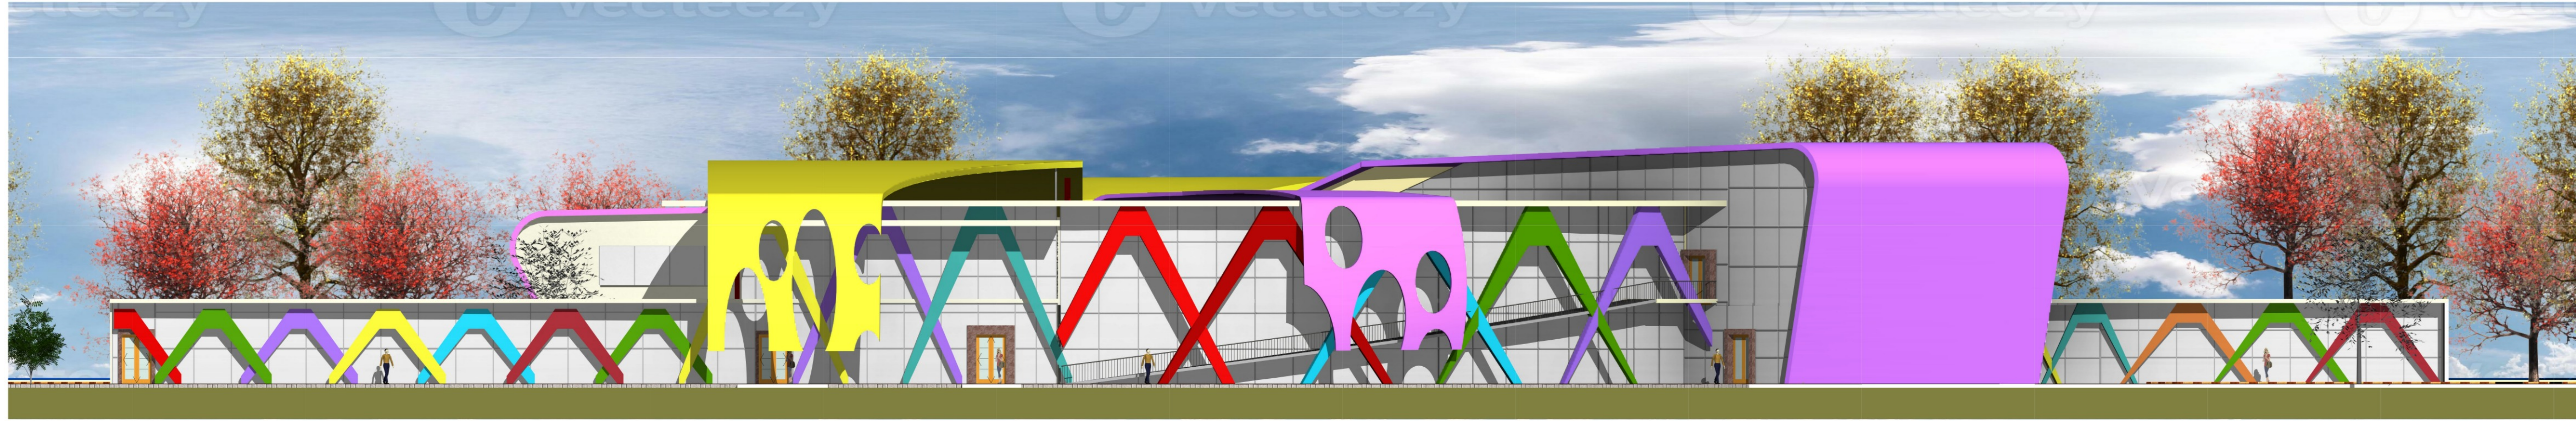

FC.

FACHADAS
ESCALA 1 : 100

AUTOR
BIANCA MOLINA VALLEJOS

DOCENTE
ARO. LUIS JAVIER SÁNCHEZ

MATERIA
PROYECTO DE GRADO - 501

ARQUITECTURA
URBANISMO
FACULTAD DE CIENCIAS Y TECNOLOGÍAS

DISEÑO ARQUITECTÓNICO DEL MÓDULO
PARA LA CREACIÓN DE LA CARRERA DE
DISEÑO Y GESTIÓN DE LA MODA,
DEPENDIENTE DE LA FACULTAD DE CIENCIAS
Y TECNOLOGÍAS DE LA U.A.J.M.S. EN LA
CIUDAD DE TARJUA.



CM.

PLANO DE CIMIENTOS
ESCALA 1 : 100

■ AUTOR
BIANCA MOLINA VALLEJOS

■ DOCENTE
ARO. LUIS JAVIER SÁNCHEZ



■ MATERIA
PROYECTO DE GRADO - 501

ARQUITECTURA
URBANISMO
FACULTAD DE CIENCIAS Y TECNOLOGÍAS



DISEÑO ARQUITECTÓNICO DEL MÓDULO
PARA LA CREACIÓN DE LA CARRERA DE
DISEÑO Y GESTIÓN DE LA MODA,
DEPENDIENTE DE LA FACULTAD DE CIENCIAS
Y TECNOLOGÍAS DE LA UAJMS, EN LA
CIUDAD DE TARIJA.

 **U.A.J.M.S.**
2022

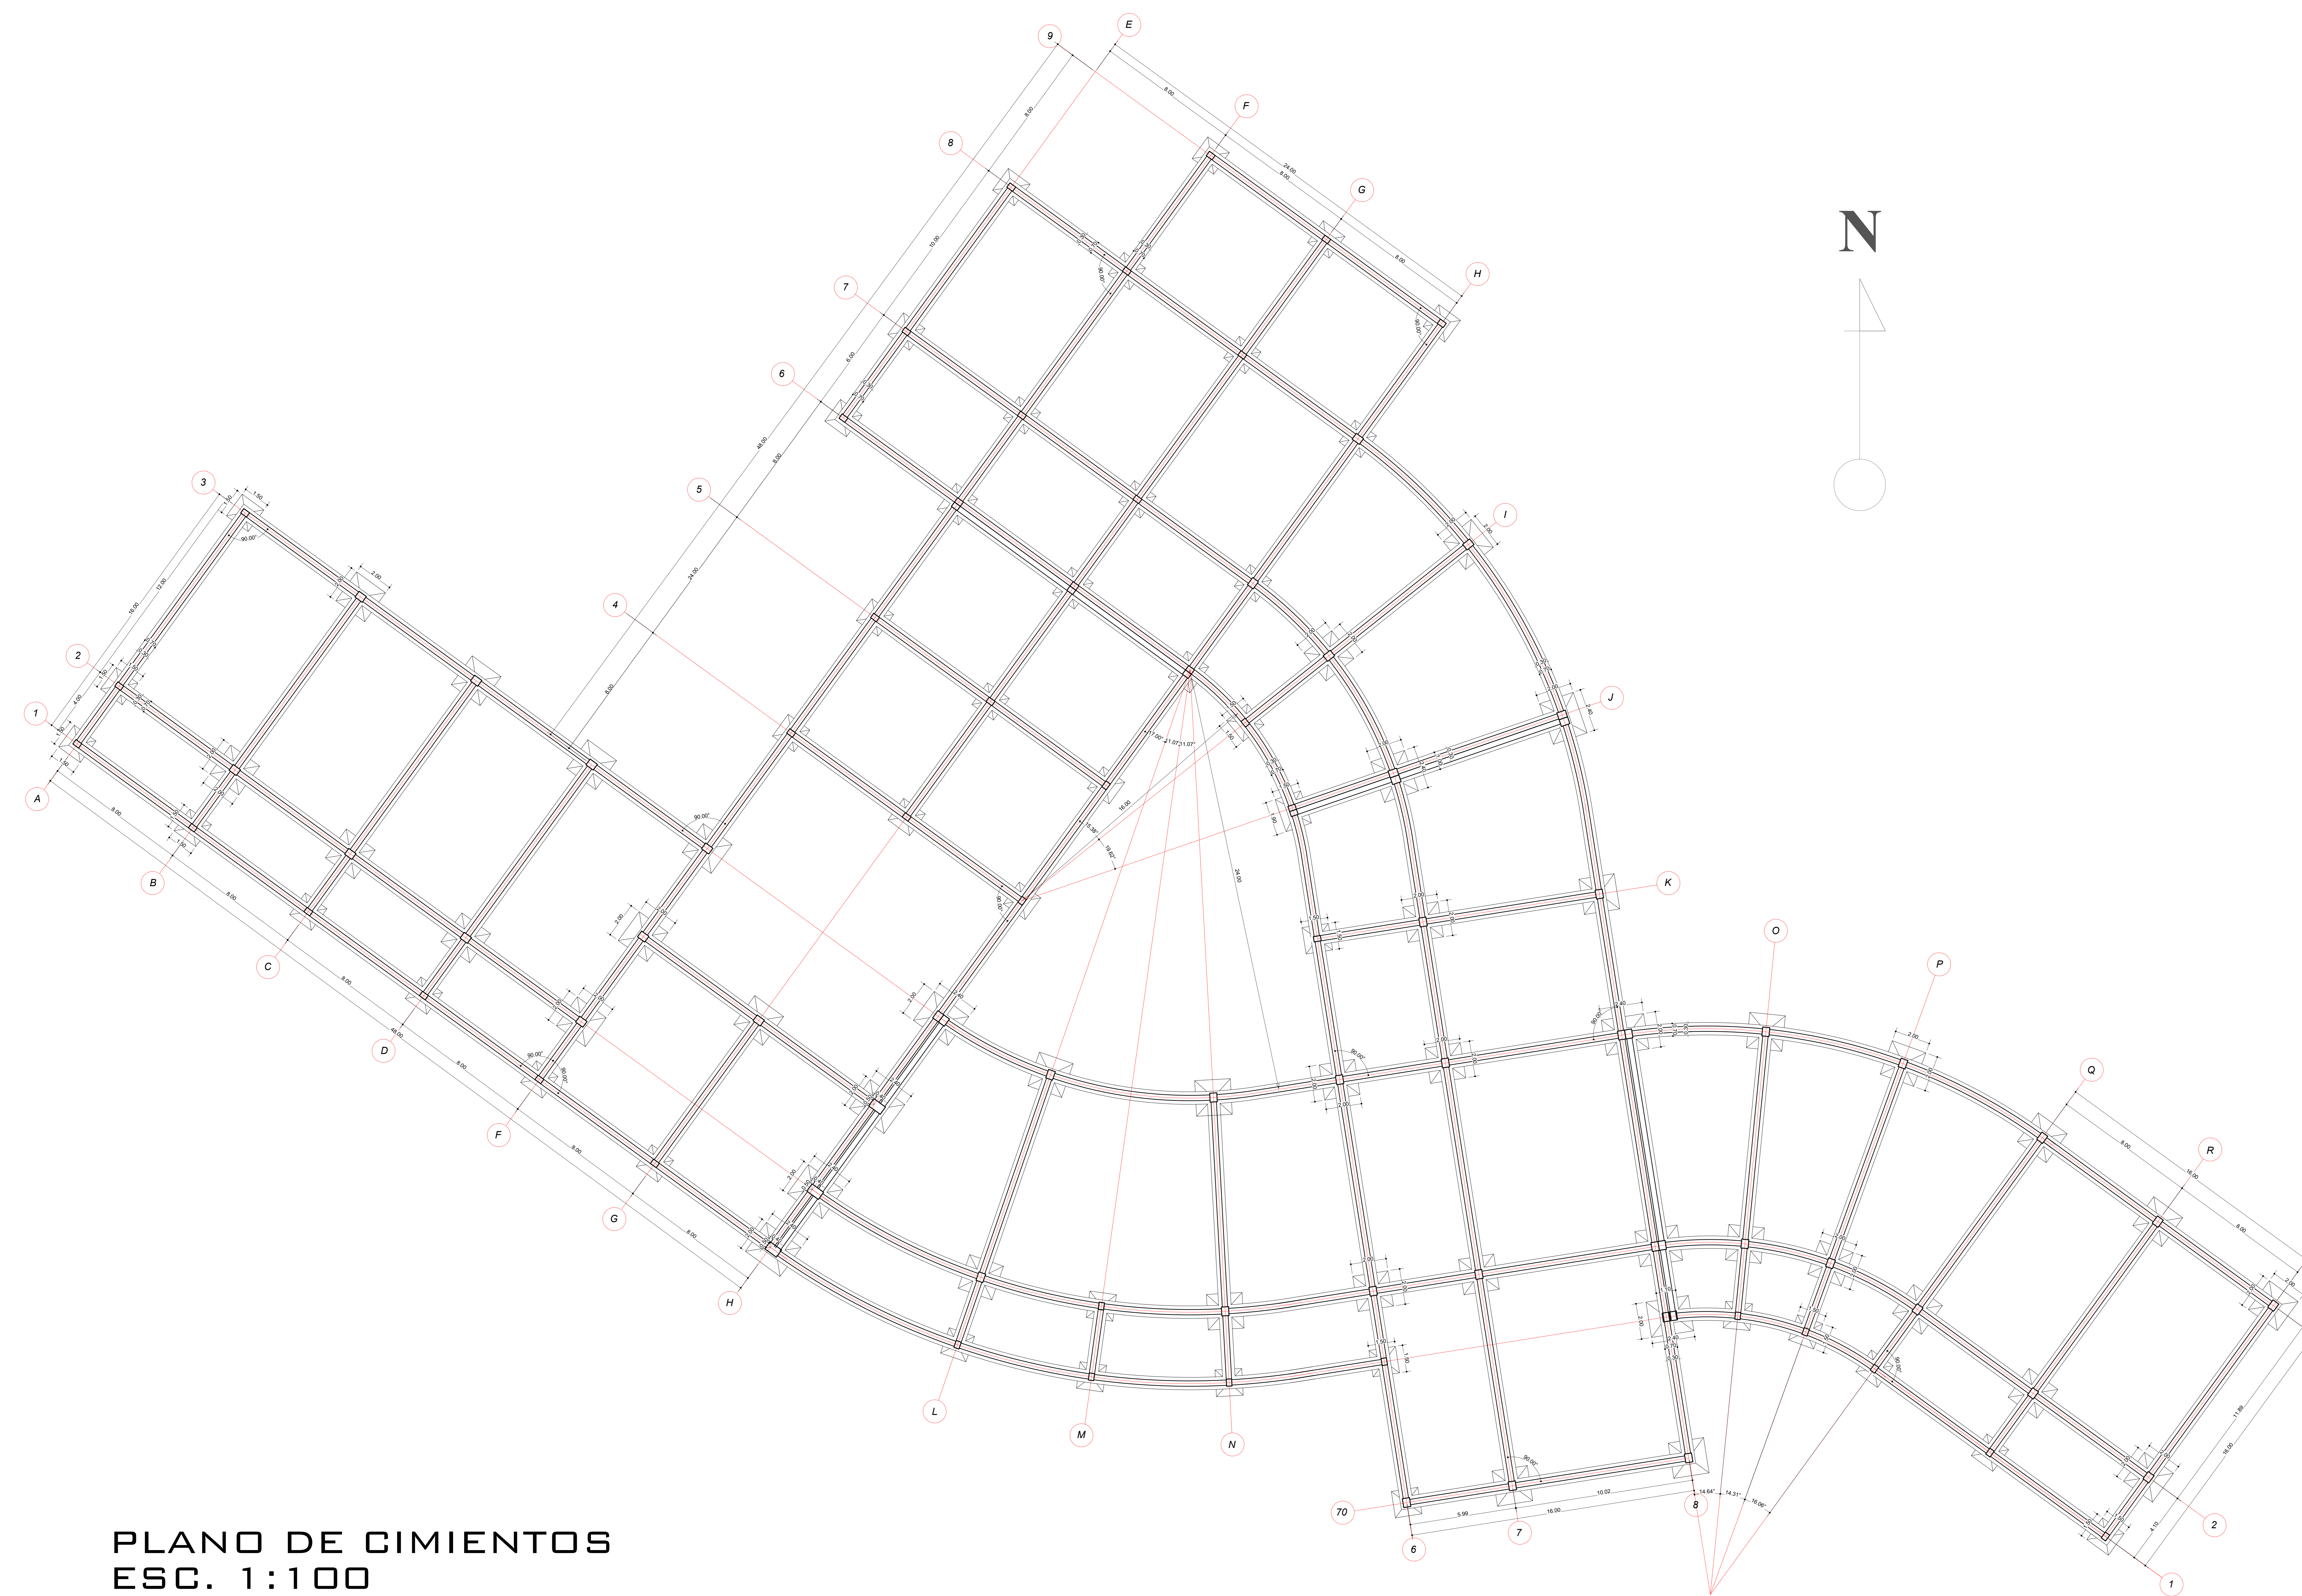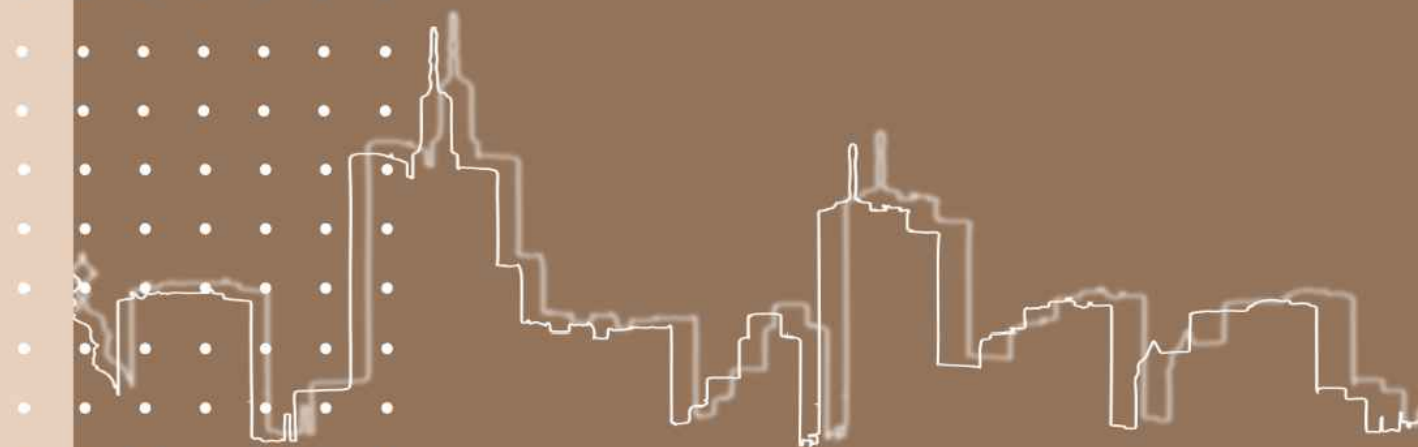

PLANO DE CIMIENTOS
ESC. 1:100

P.P.

PROPUESTA PAISAJISTICA
ESCALA 1 : 100

AUTOR
BIANCA MOLINA VALLEJOS

DOCENTE
ARO. LUIS JAVIER SANCHEZ

MATERIA
PROYECTO DE GRADO - 501

ARQUITECTURA
URBANISMO
FACULTAD DE CIENCIAS Y TECNOLOGIAS







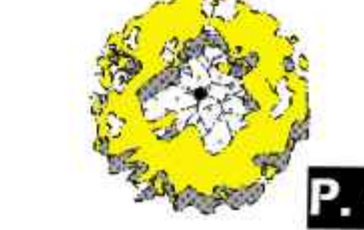

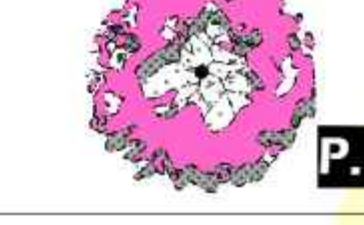



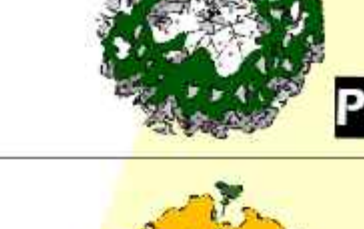
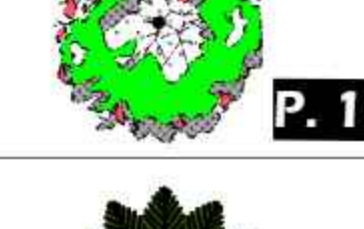


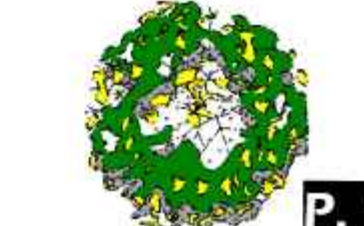


DISEÑO ARQUITECTÓNICO DEL MÓDULO PARA LA CREACIÓN DE LA CARRERA DE DISEÑO Y GESTIÓN DE LA MODA, DEPENDIENTE DE LA FACULTAD DE CIENCIAS Y TECNOLOGÍAS DE LA UAJMS EN LA CIUDAD DE TARIJA

U.A.J.M.S.
2022



ESTACION

VERANO	ESPECIE	VERANO	ESPECIE
	CARNAVALITO		DIENTE DE LEON
	PACATA - TOGO		CHILCA
	PARAISO		BRACHI CHITO
	LAPACHO AMARILLO		ABUTILON
	LAPACHO ROSADO		GUARANGUAY
	LAPACHO BLANCO		FRESNO COMUN
	ALAMO		CLARIN DE GUERRA
	CHURQUI		PALMERA ENANA
	PALO AMARILLO		

ESPECIES DE FLORA NATIVAS