


ANEXO 1

REPRESENTACION GRAFICA




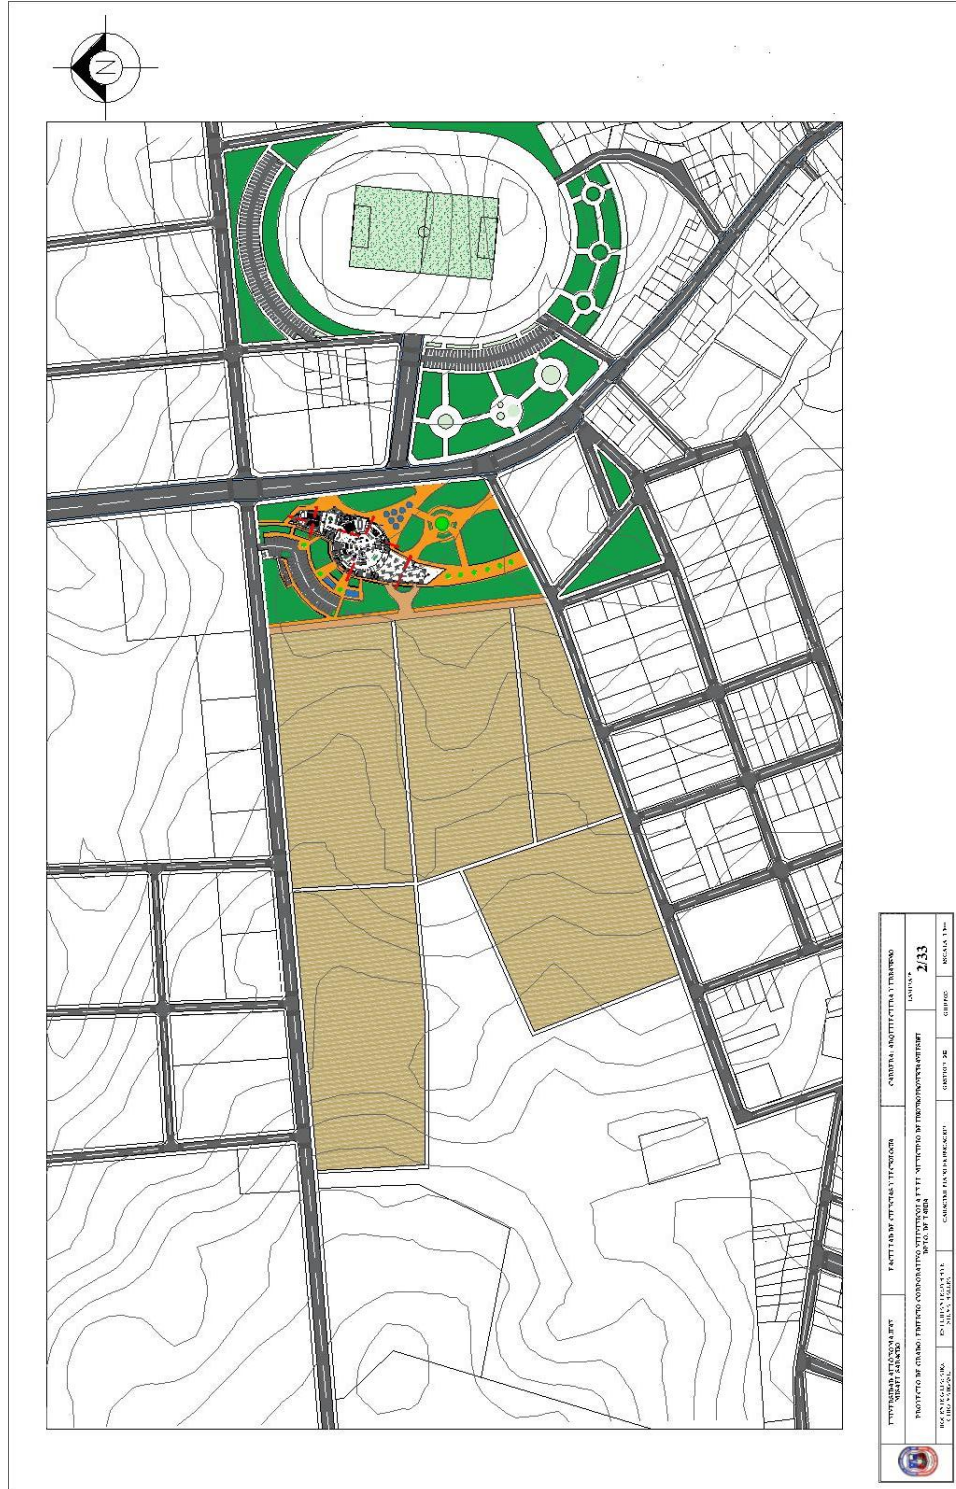







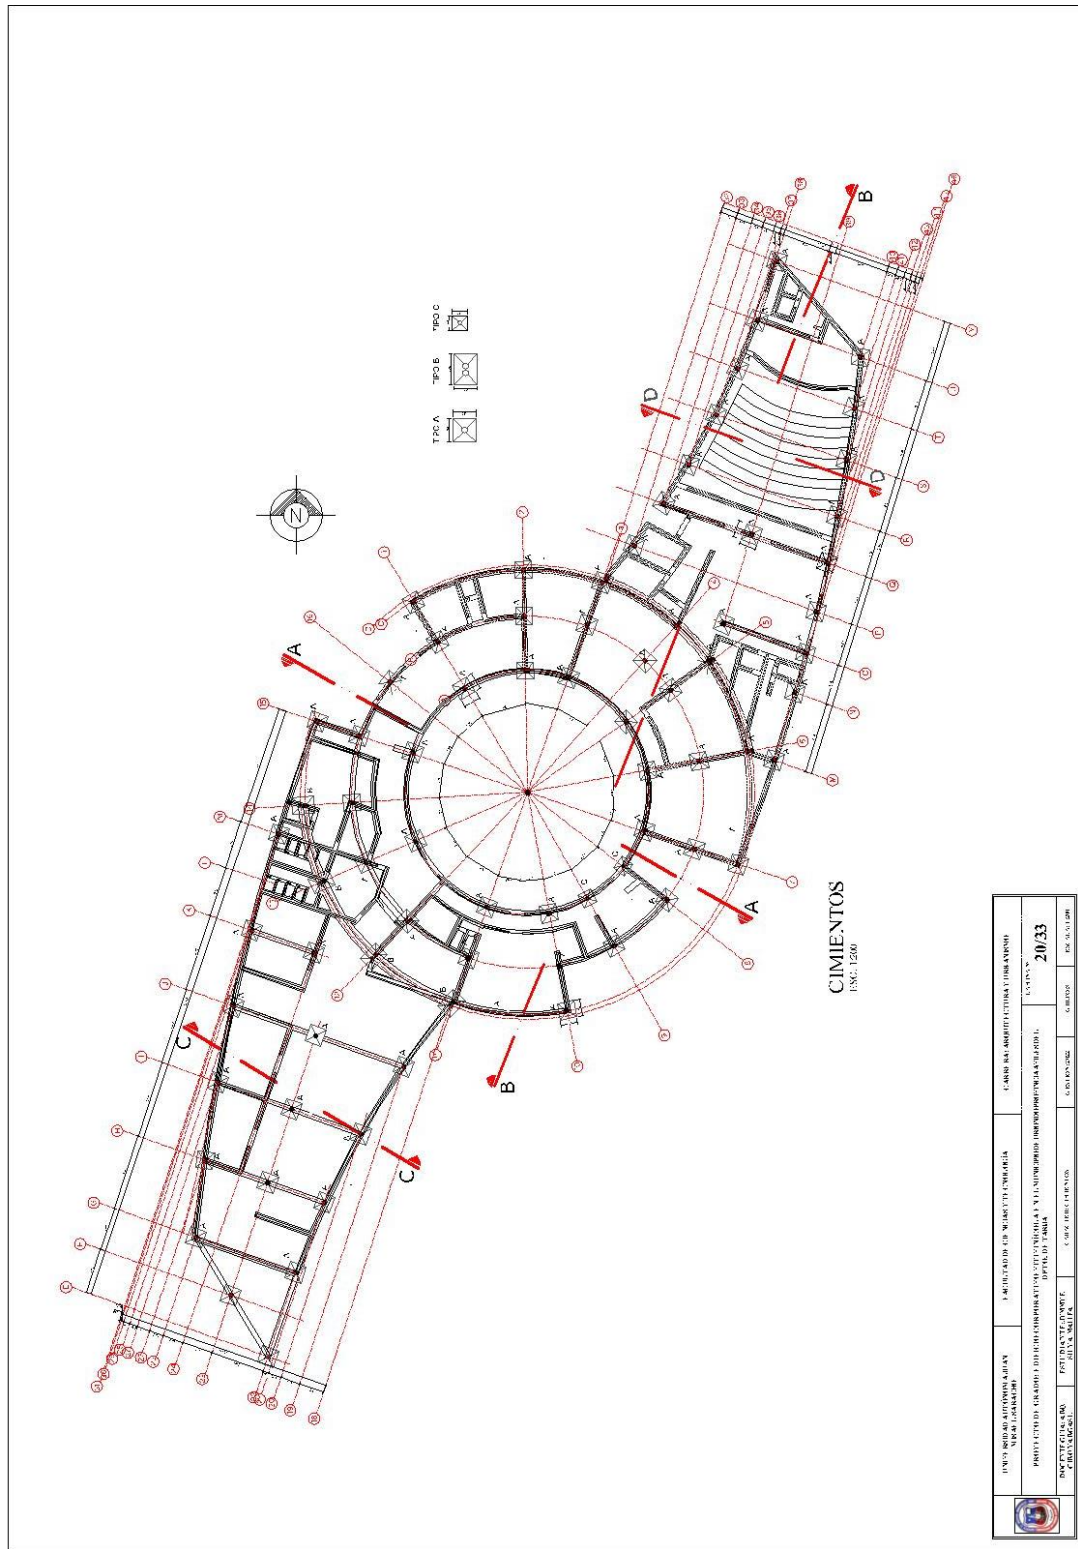





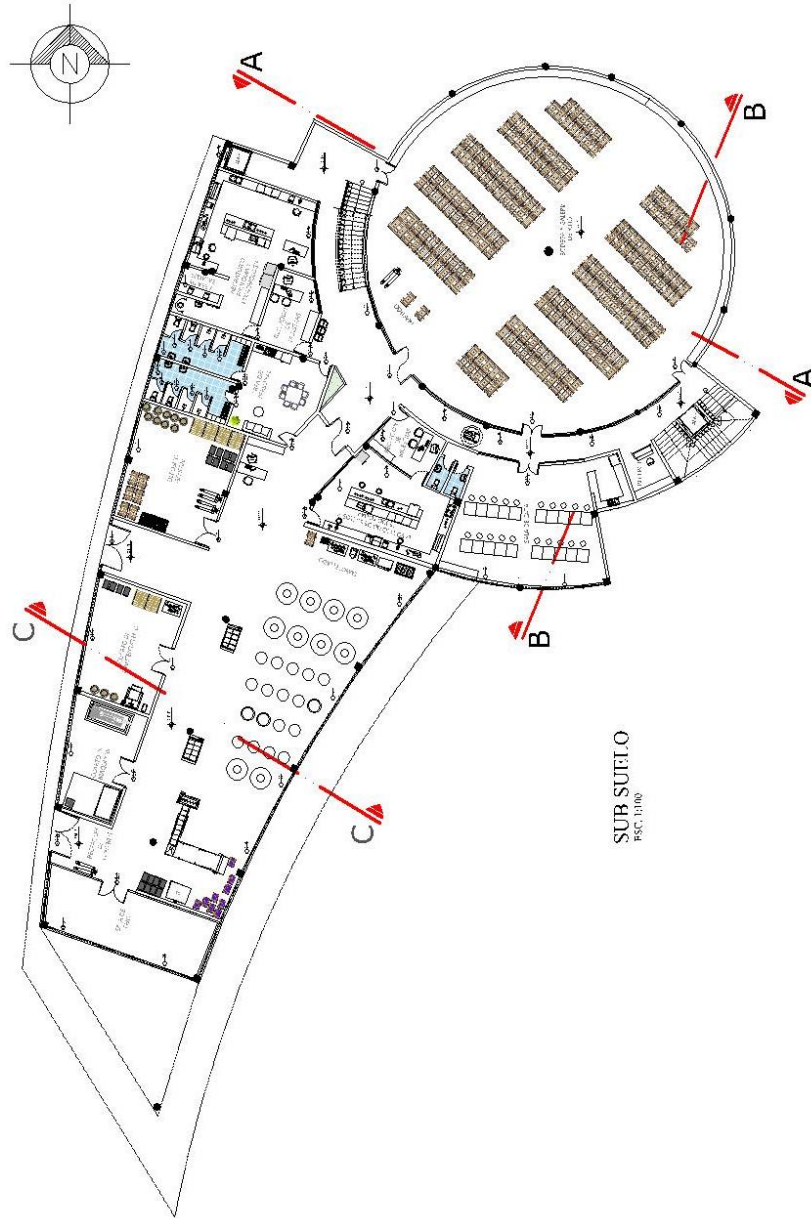







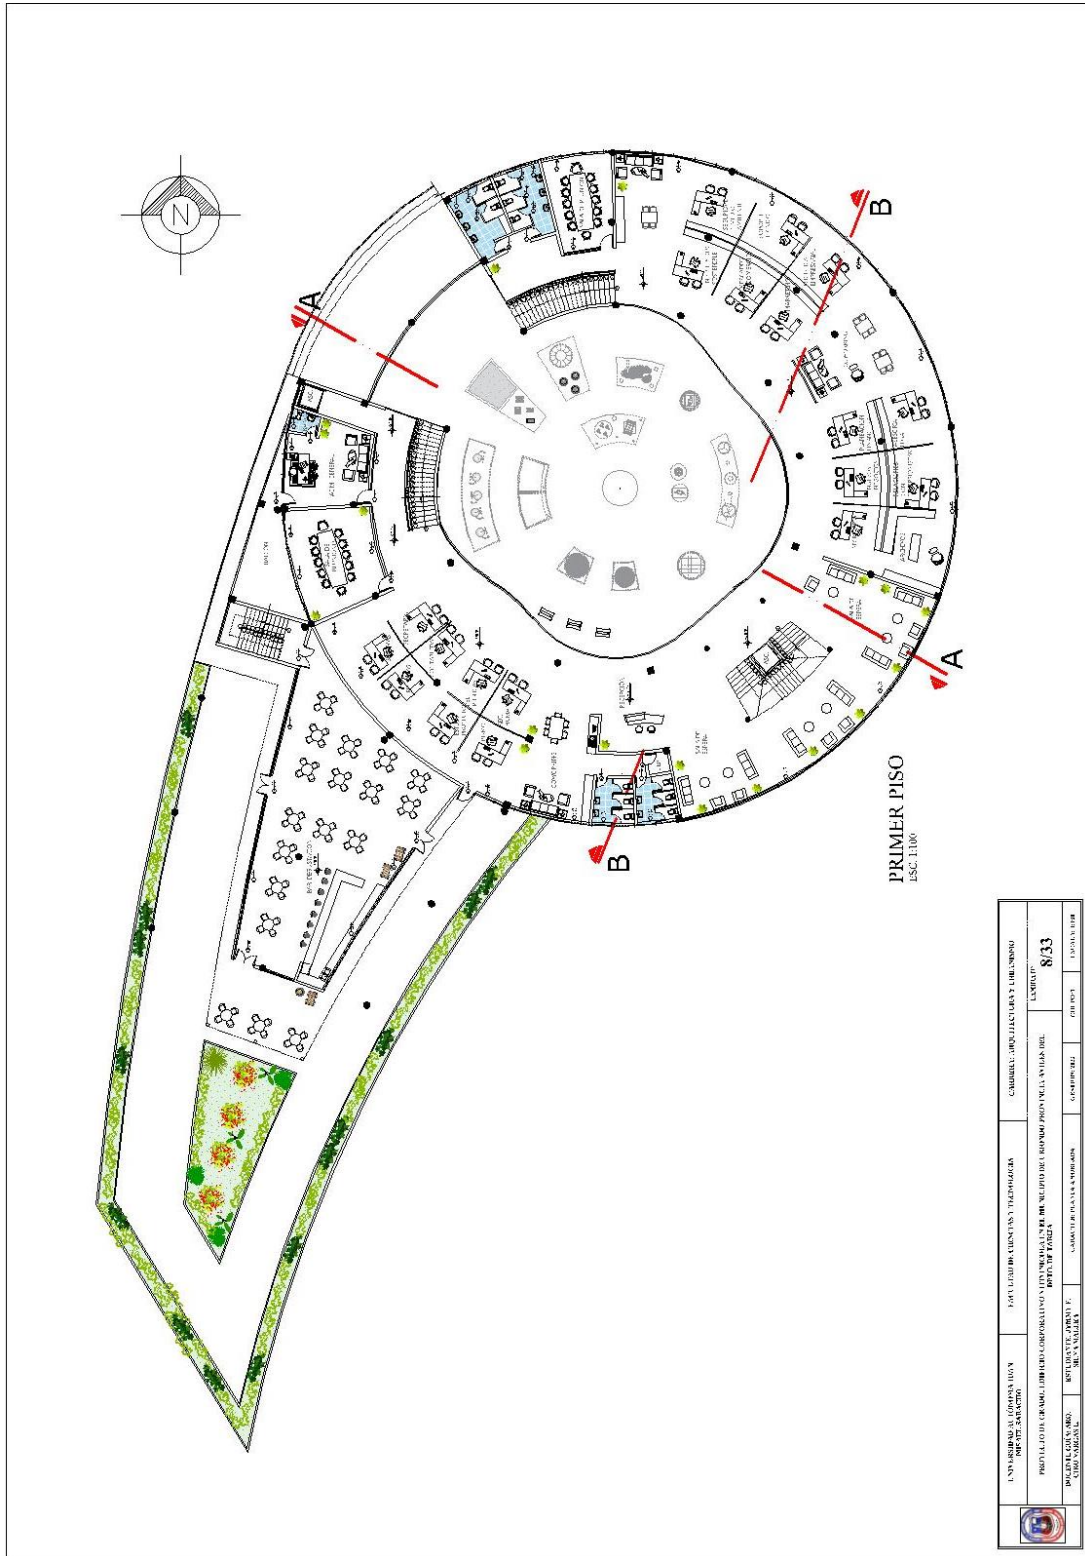





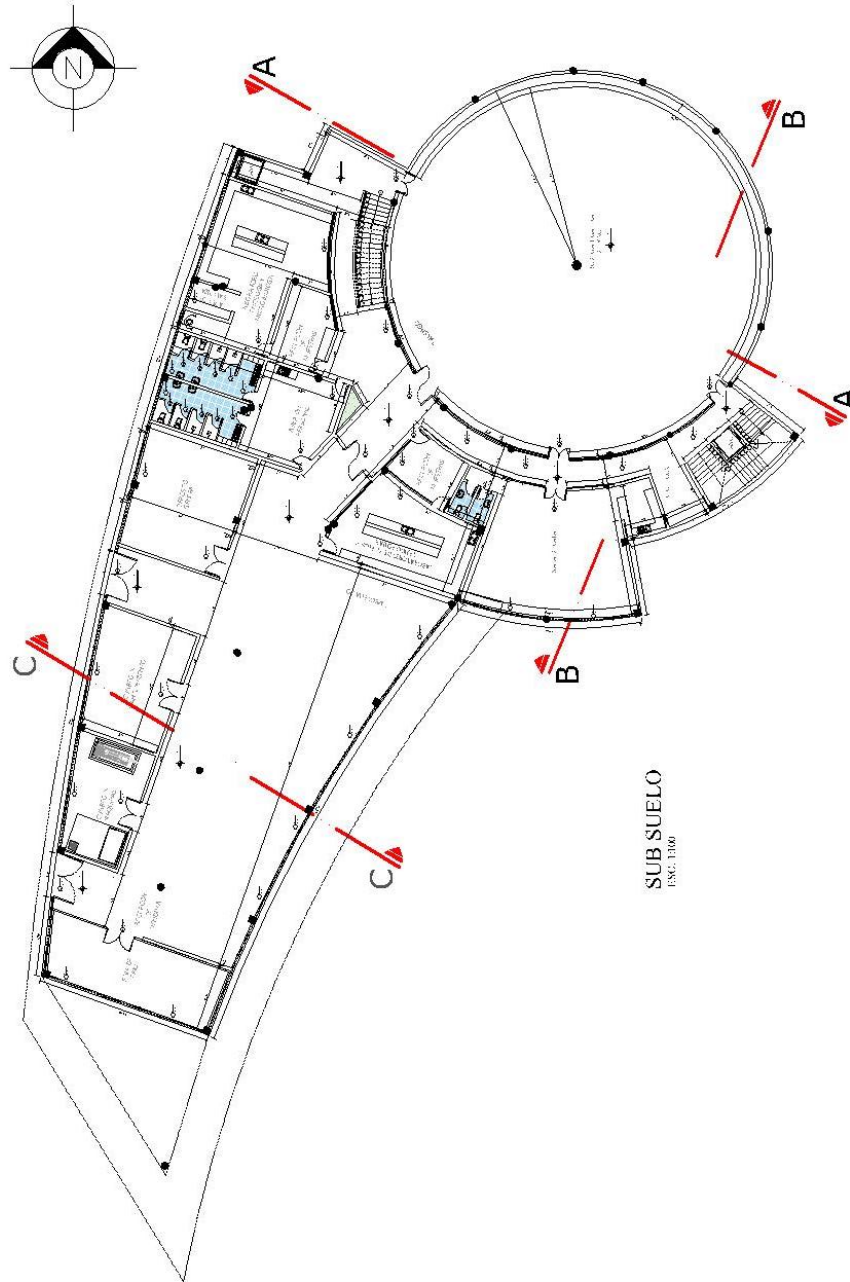



SUB SUELO  
Escala: 1:100







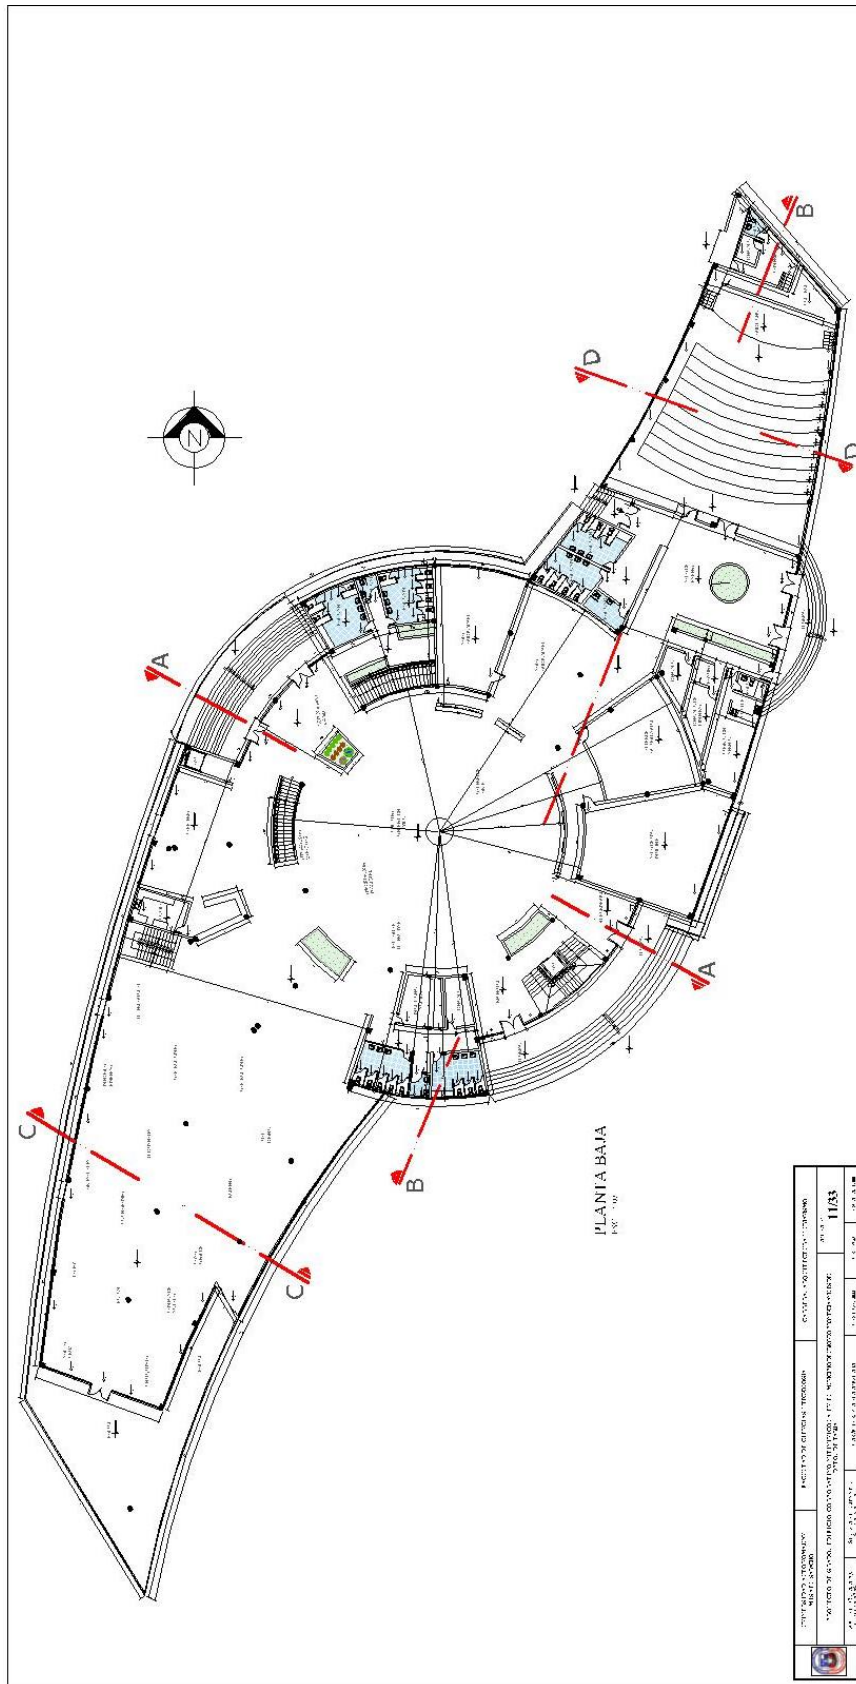

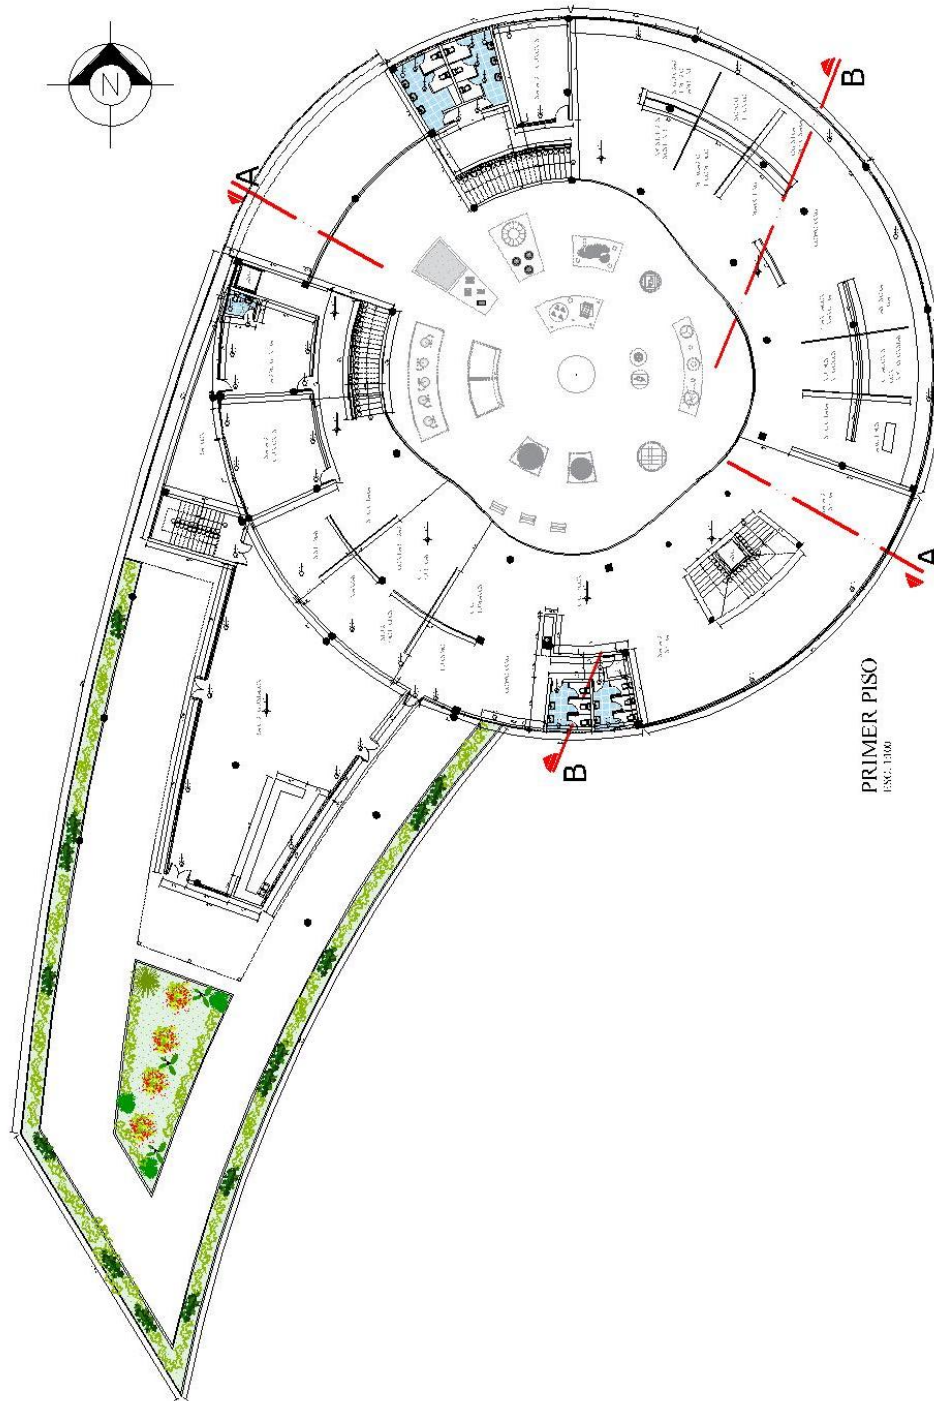





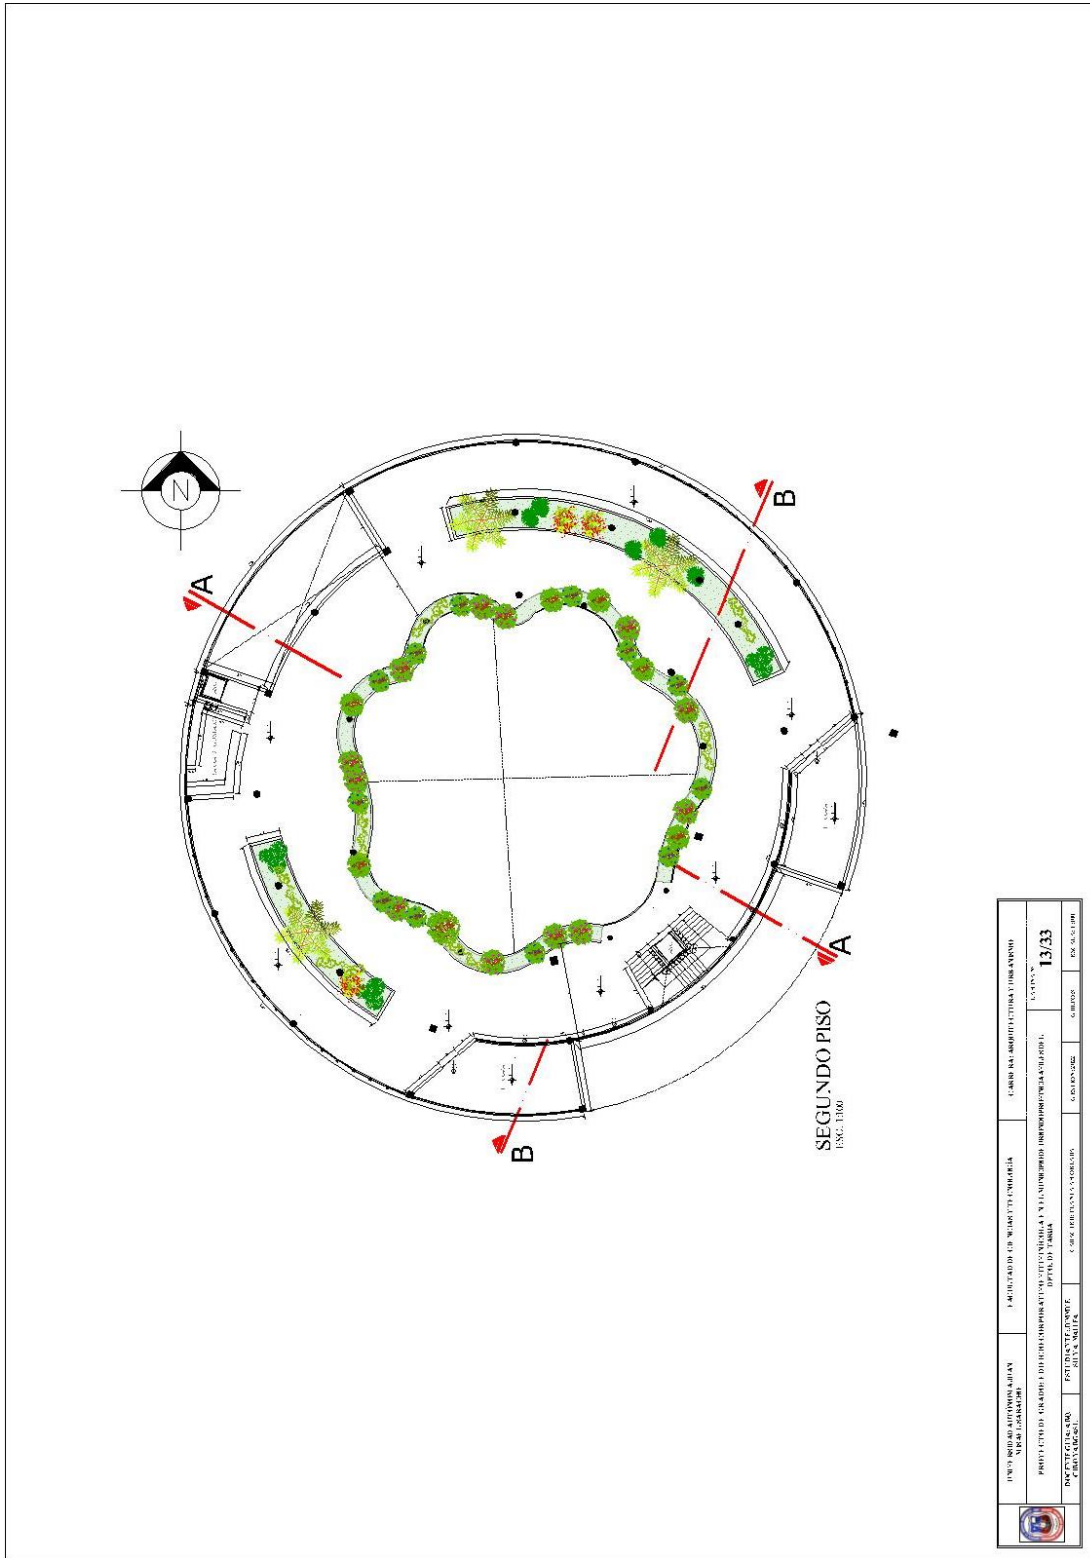








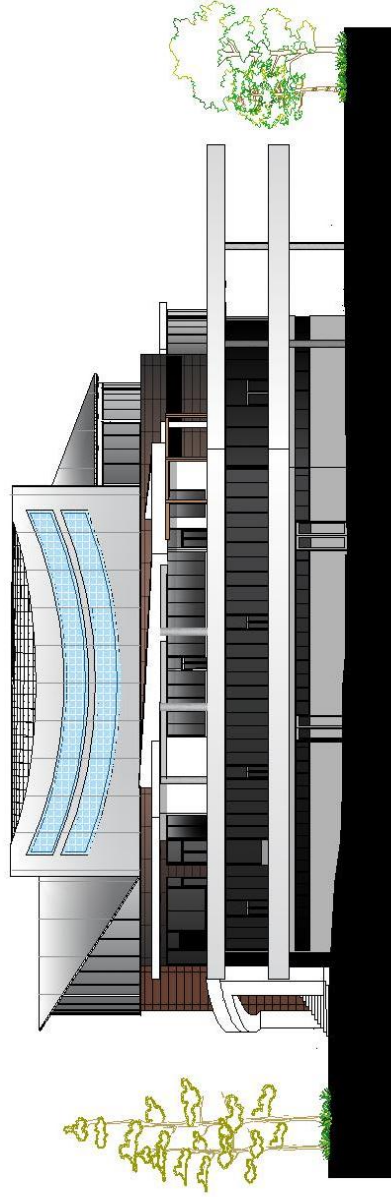

FACHADA LATERAL IZQUIERDA  
ESC. 1:100

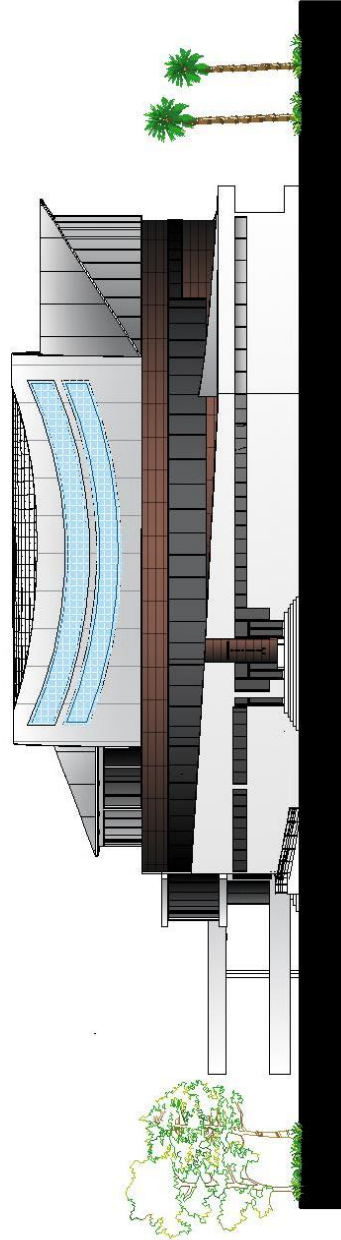

FACHADA LATERAL DERECHA  
ESC. 1:100










