



# PLANTA BAJA

## AOMBLADA ESC. 1:150

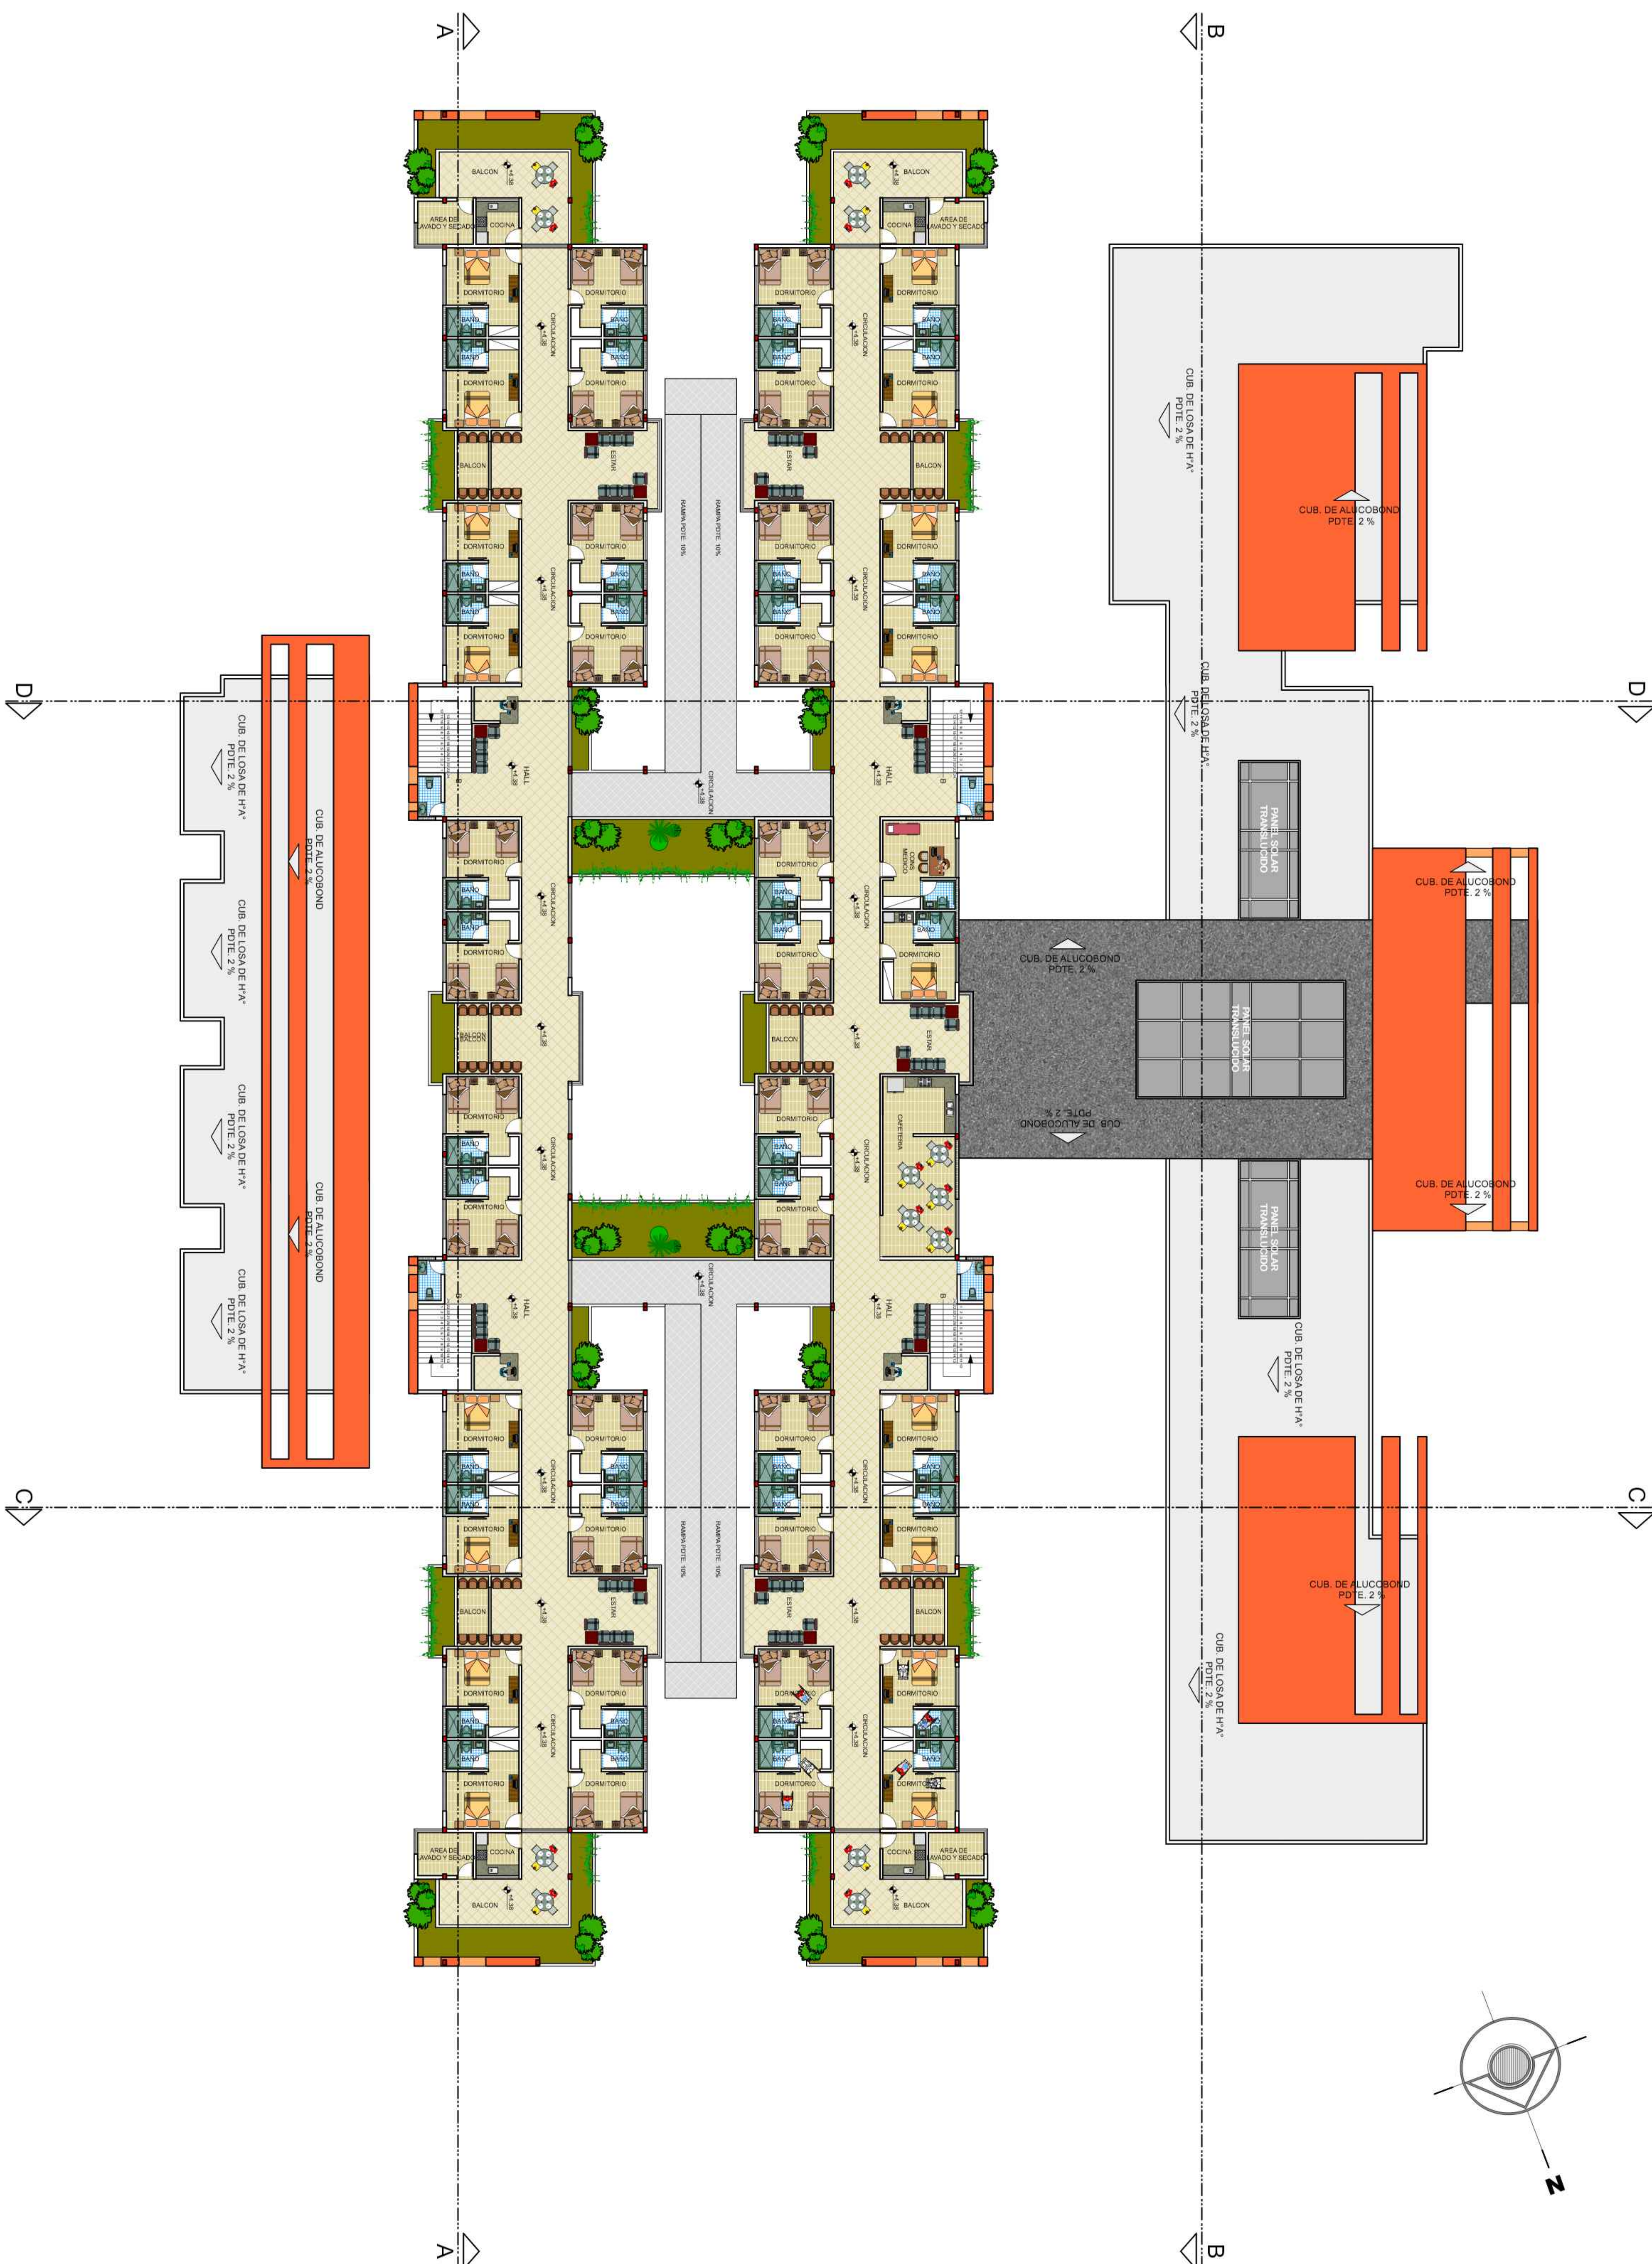



# PLANTA BAJA ACOTADA ESC. 1:150

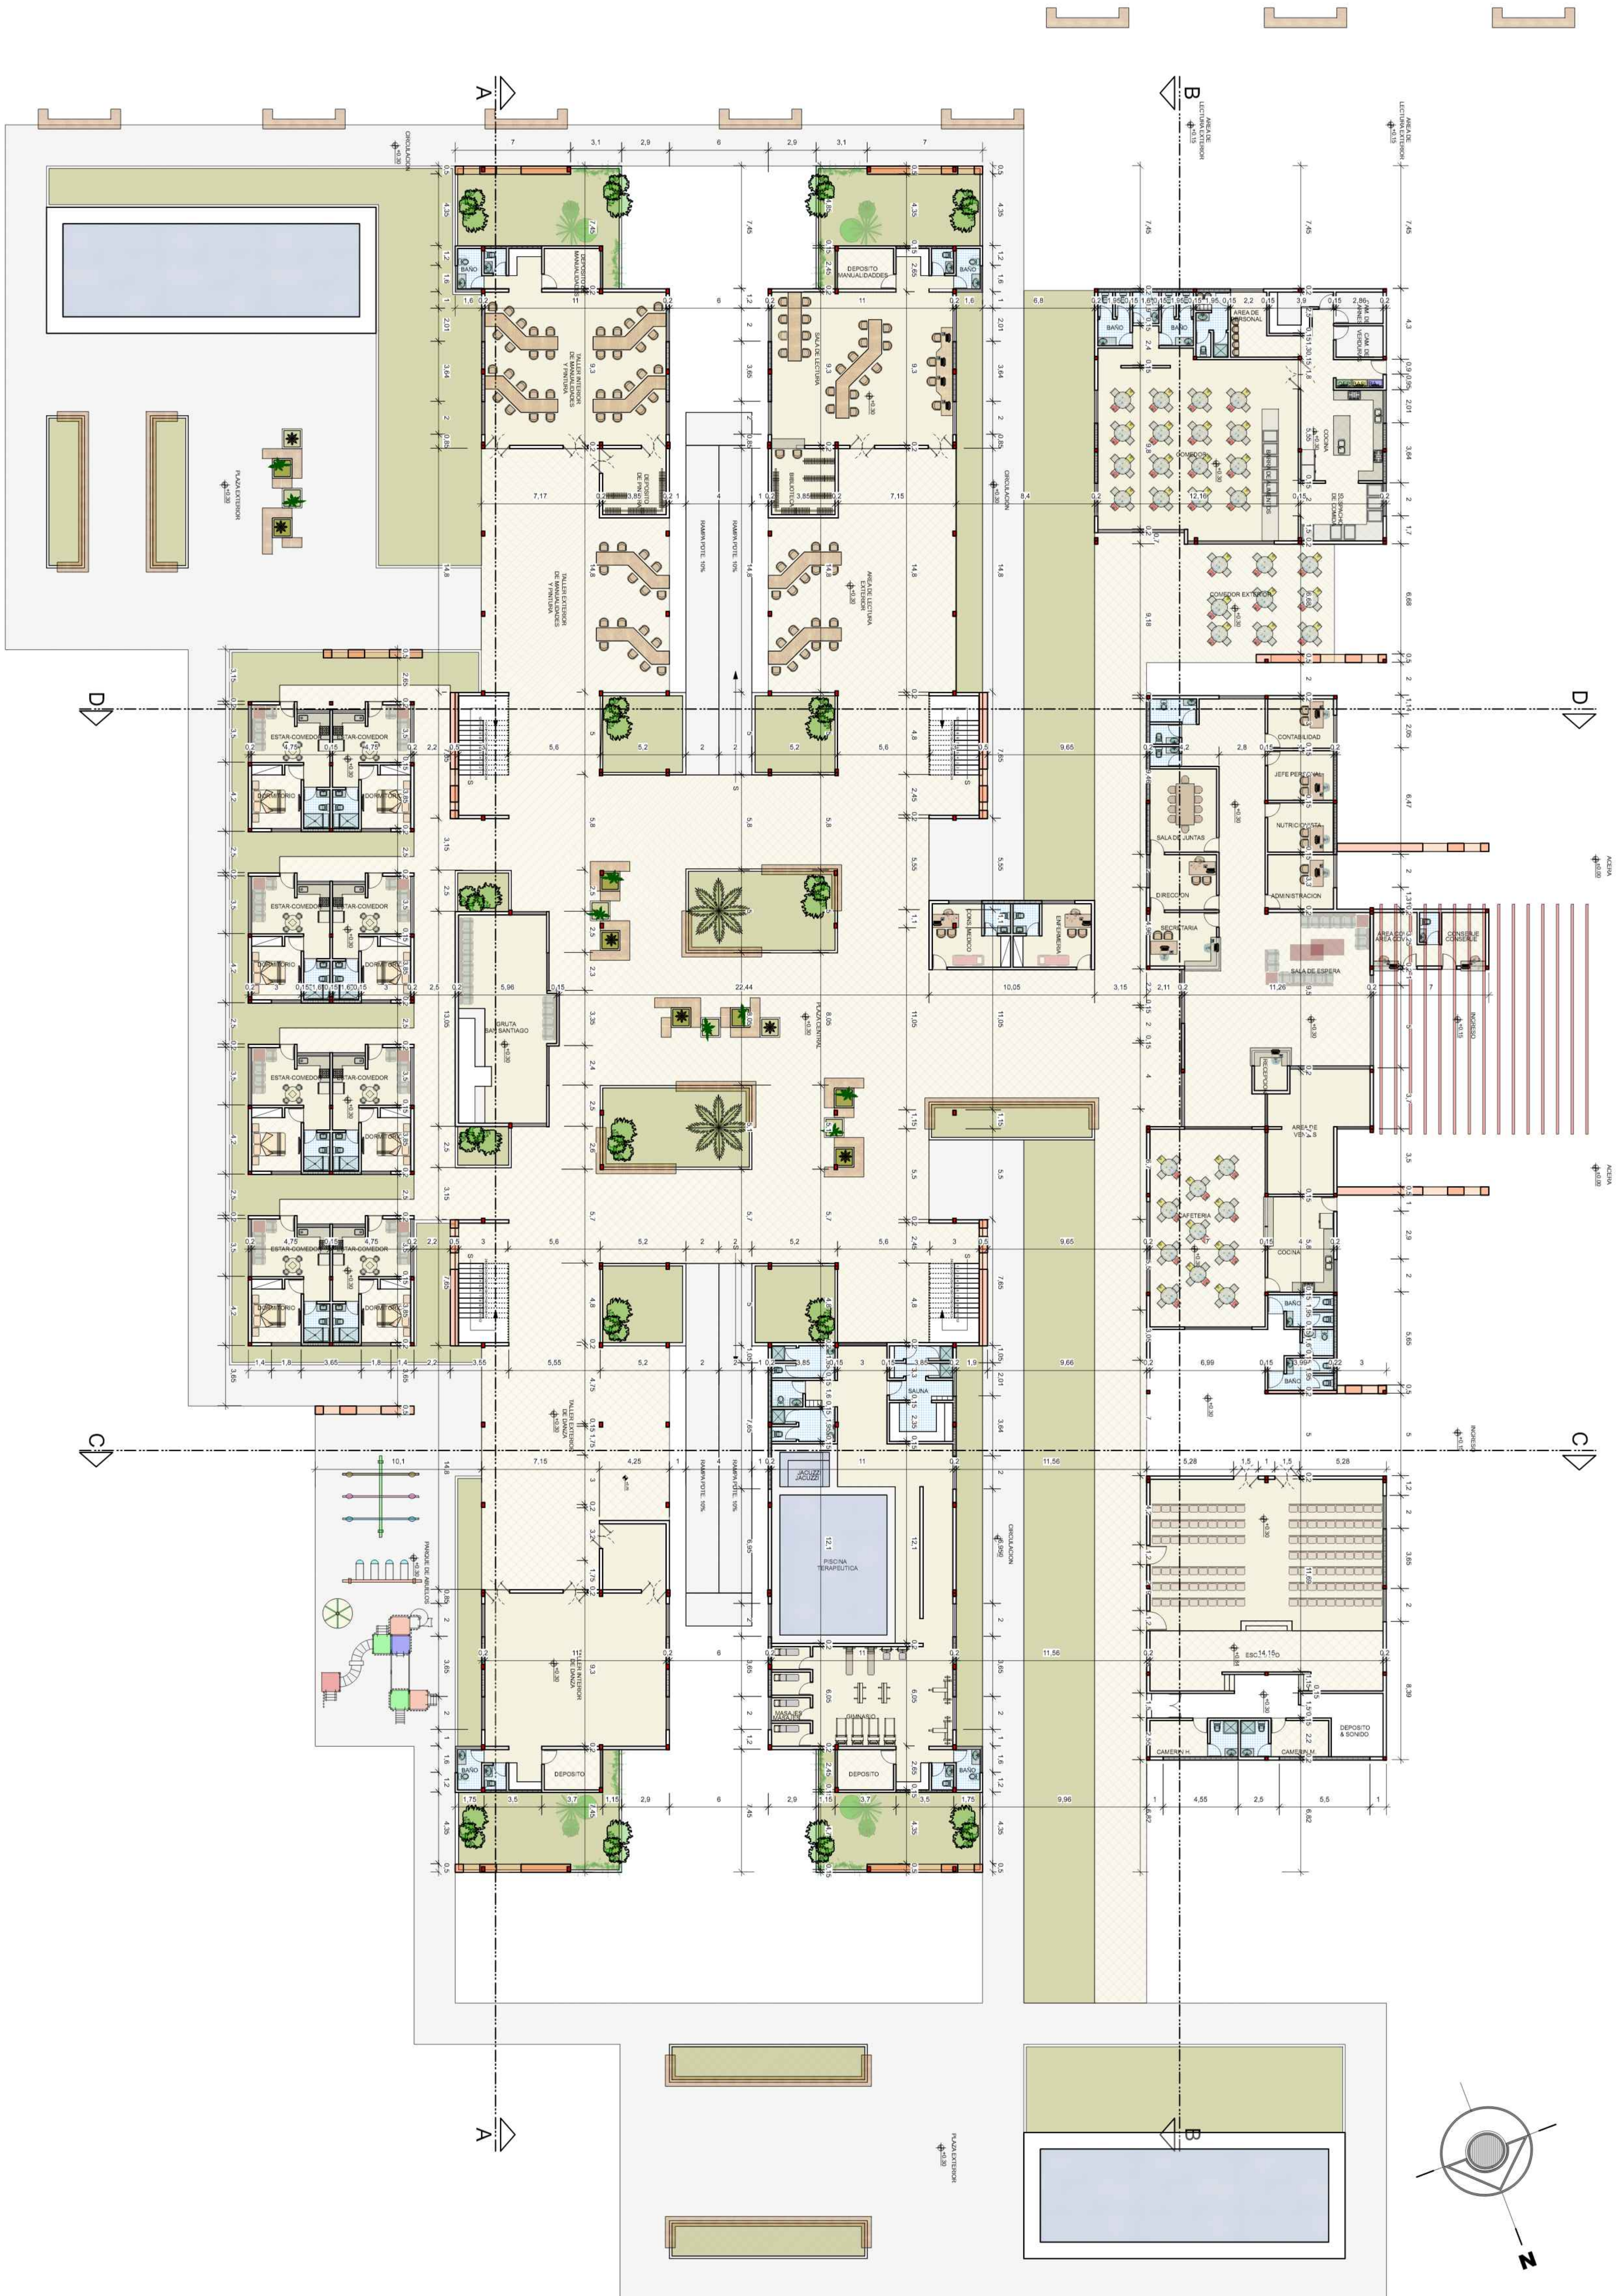

## PROYECTO DE GRADO

DISEÑO DE UN COMPLEJO DE RESIDENCIAS COLABORATIVAS Y DE ASISTENCIA "SENIOR COHOUSING" PARA LA CIUDAD DE TARIJA

CARRERA DE ARQUITECTURA Y URBANISMO

UNIVERSIDAD AUTÓNOMA "JUAN MISAEL SARRACHO"

UNIVERSITARIO: OTTO CESAR LEON TORREJON  
DOCENTE: ARO. ILSEN MARIA MOGRO ARAVO


LAMINA  
20

07



# PRIMER PISO

## ACOTADA ESC. 1:150

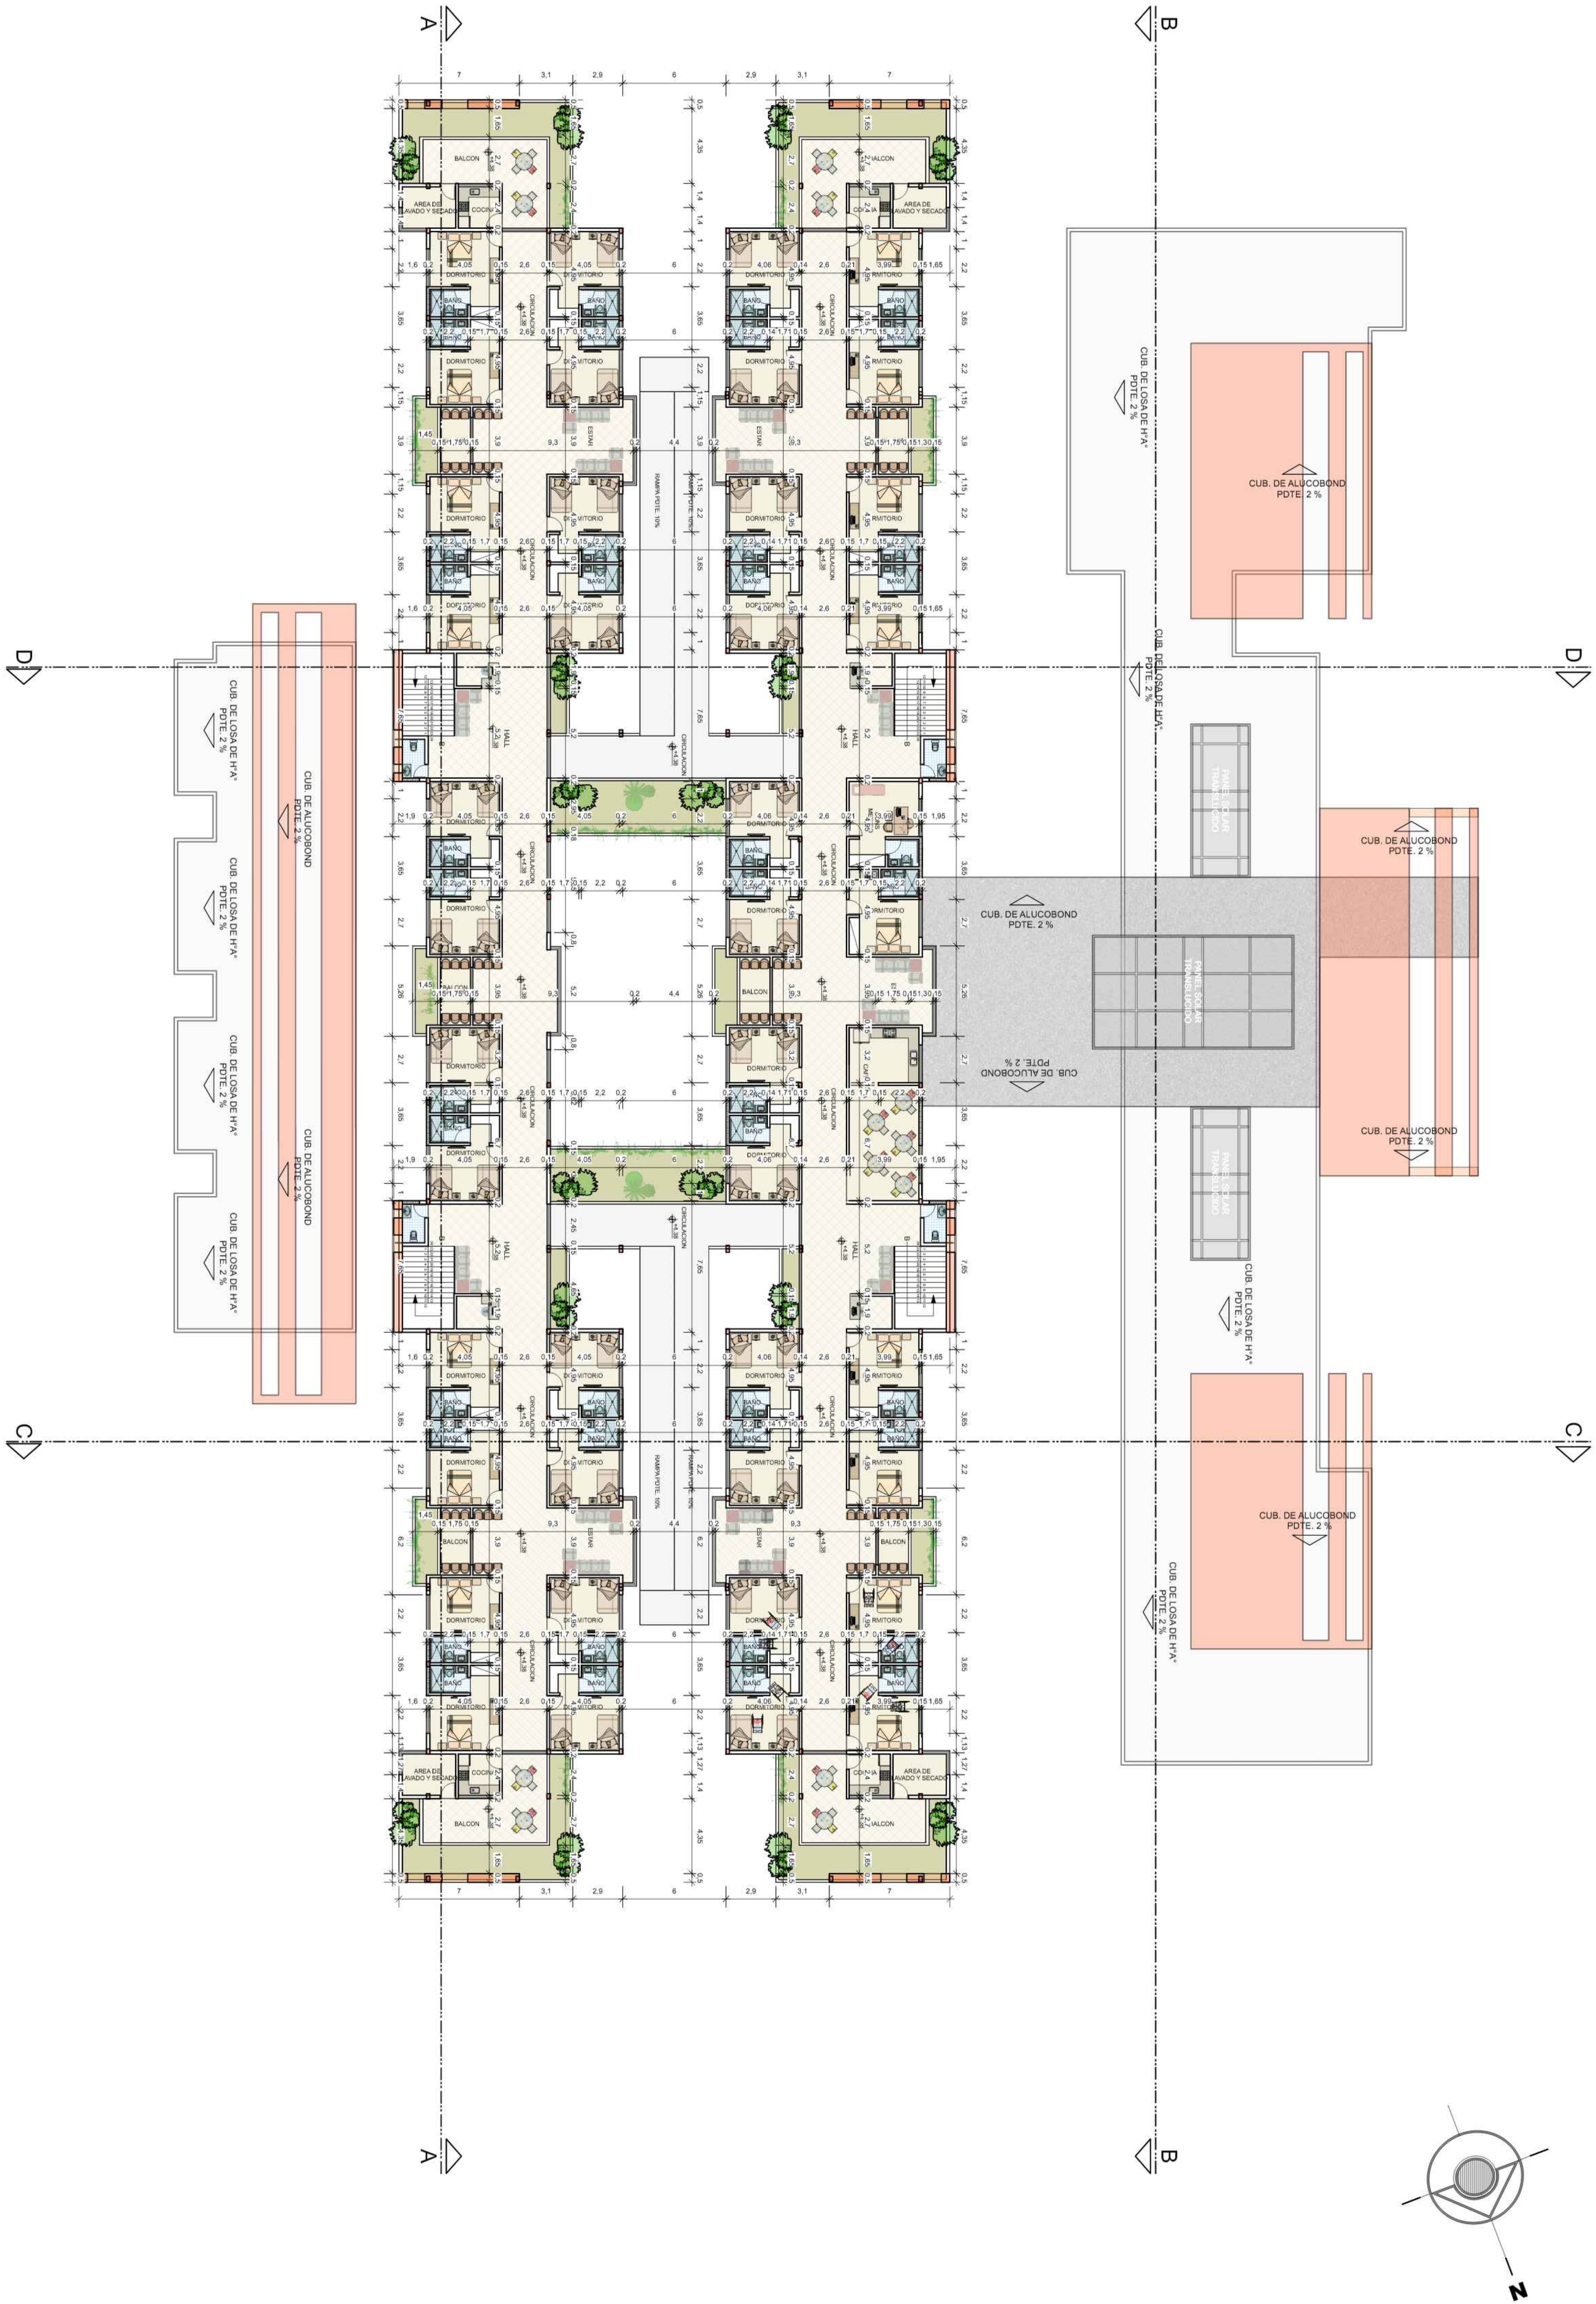

# PROYECTO DE GRADO

CARRERA DE ARQUITECTURA Y URBANISMO

DISEÑO DE UN COMPLEJO DE RESIDENCIAS COLABORATIVAS Y DE ASISTENCIA "SENIOR COHOUSING" PARA LA CIUDAD DE TARIJA

UNIVERSIDAD AUTÓNOMA "JUAN MISRAEL SARRACHO"


UNIVERSITARIO: OTTO CESAR LEON TORREJON  
DOCENTE: ARQ. ILSSEN MARIA MUGRO ARROYO

LAMINA  
20


08




# CORTES ESC. 1:150

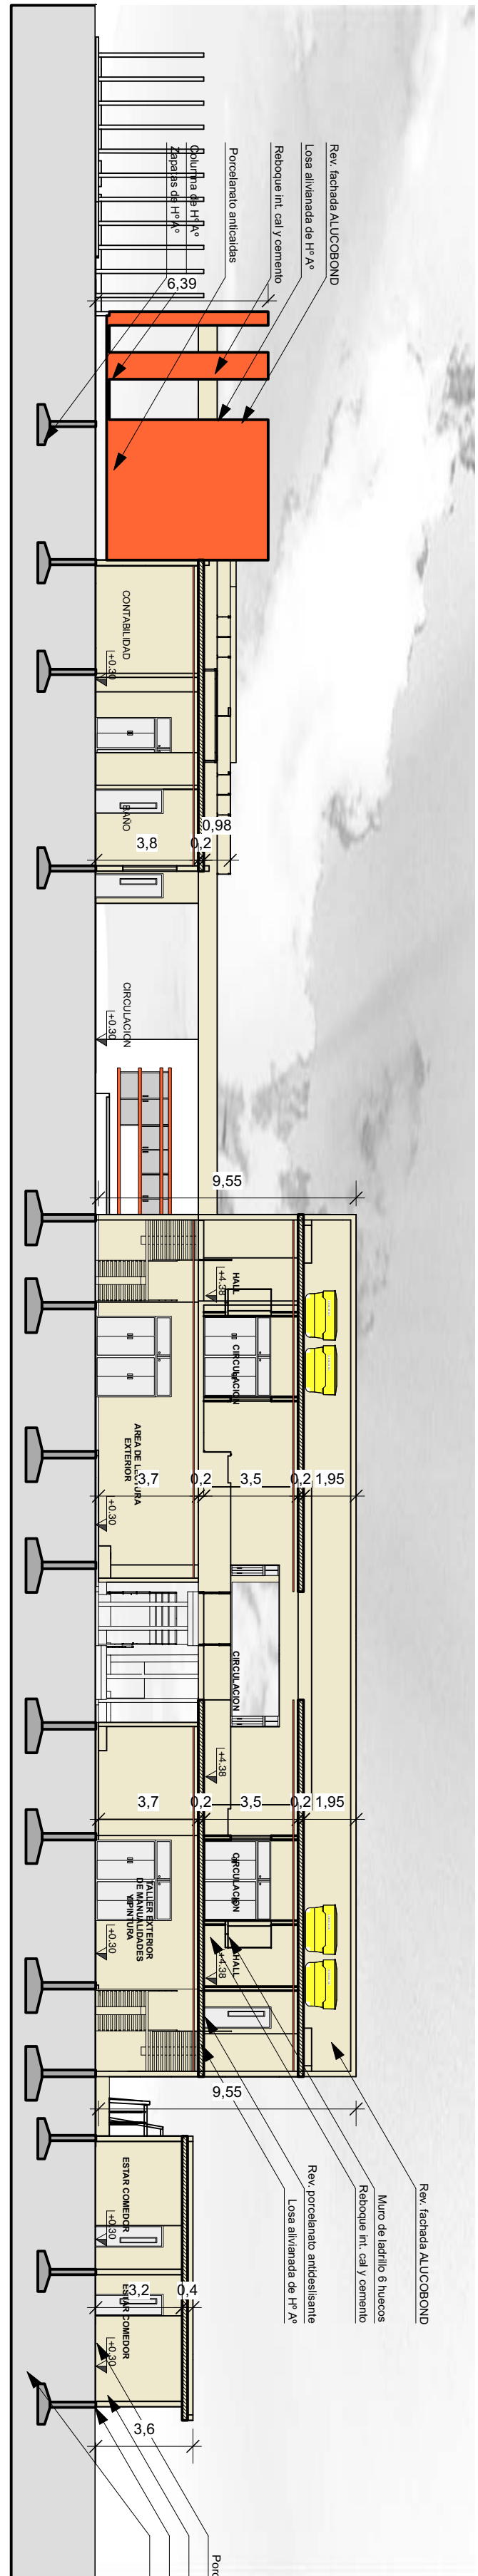


**CORTE D - D**

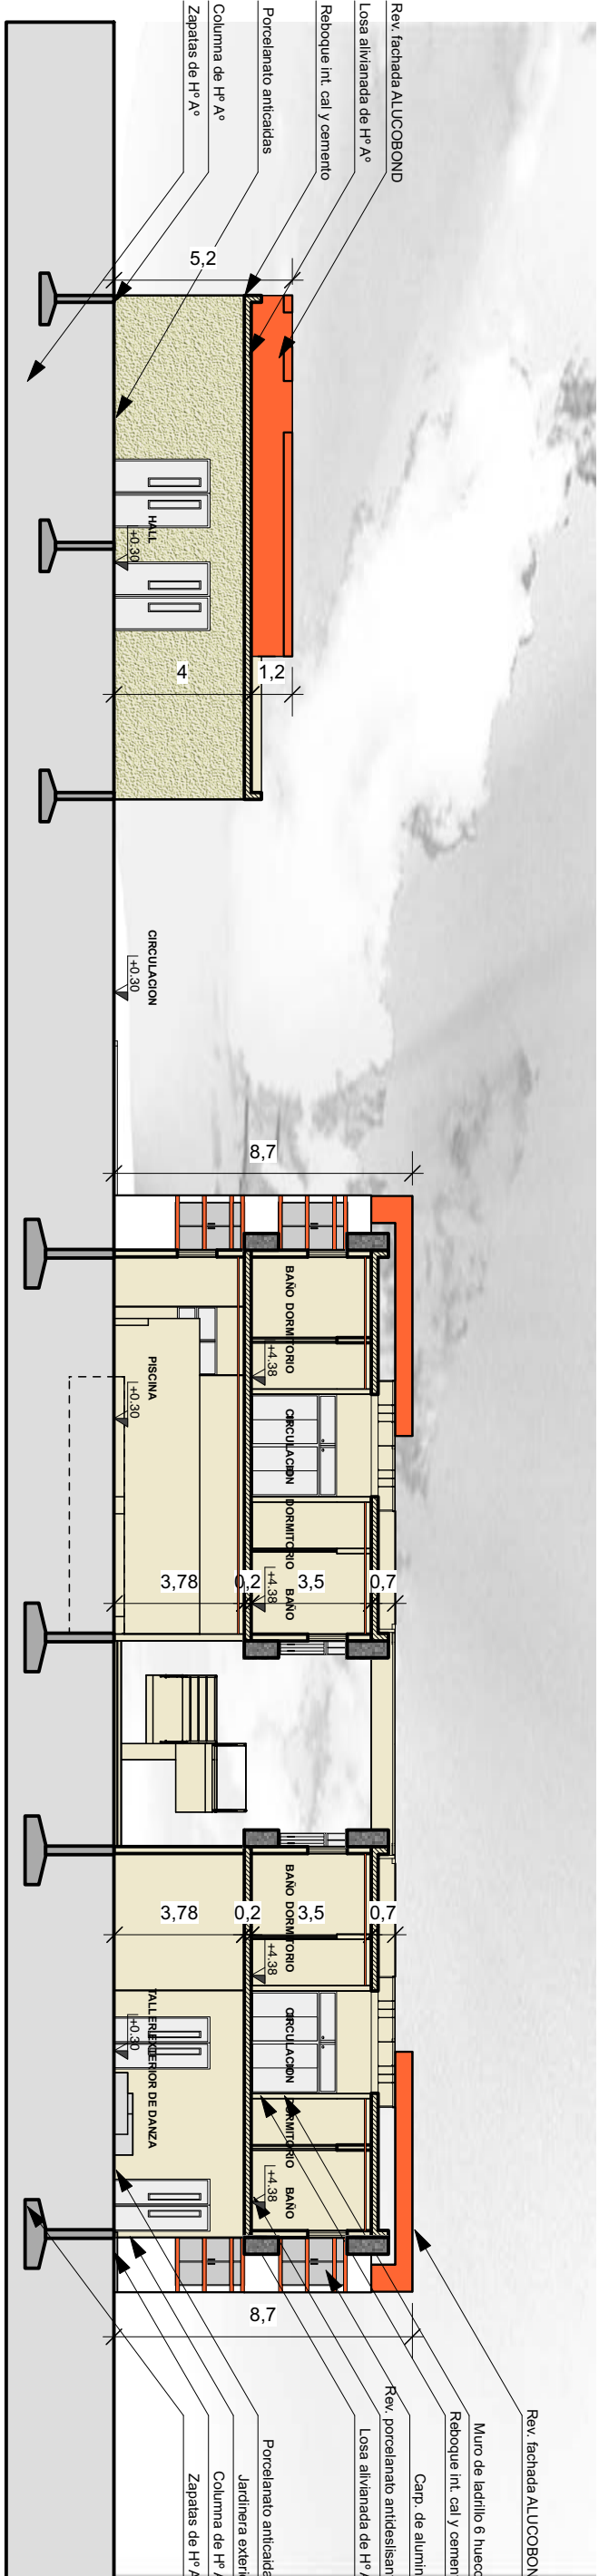

**CORTE C - C**

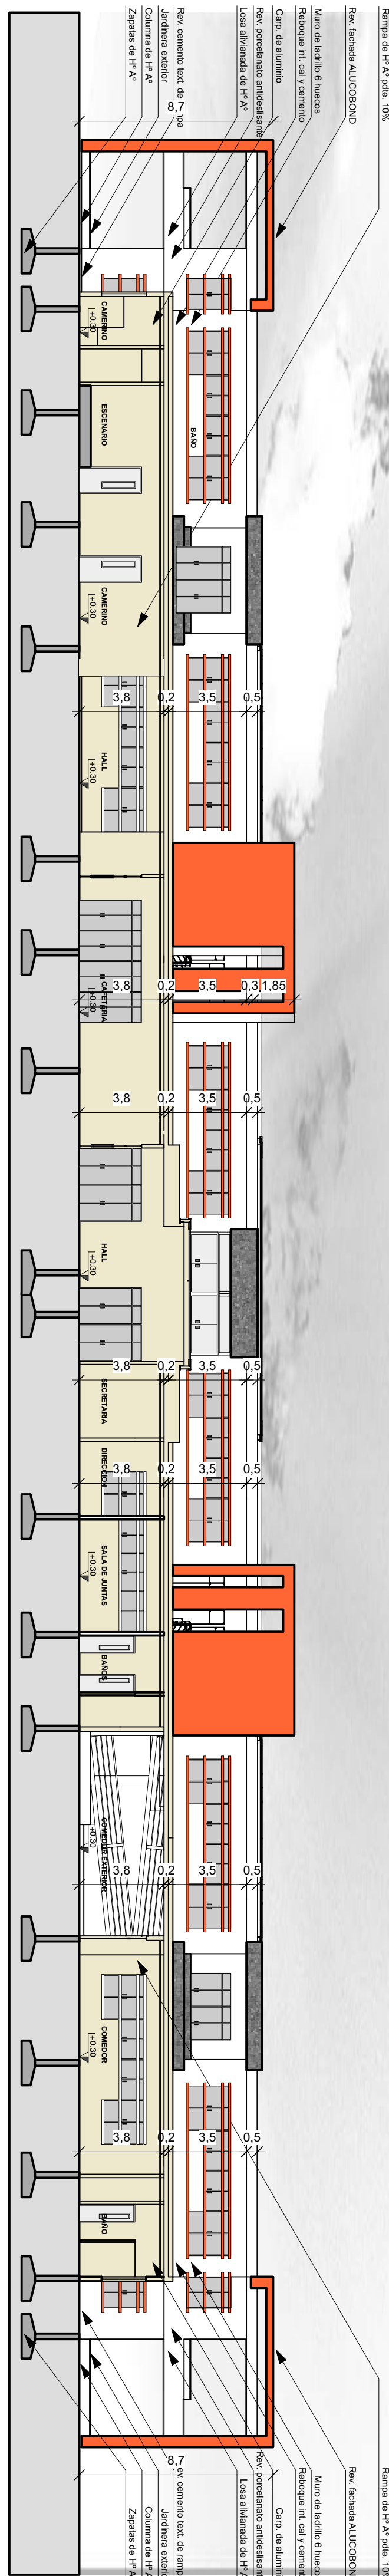

**CORTE B - B**

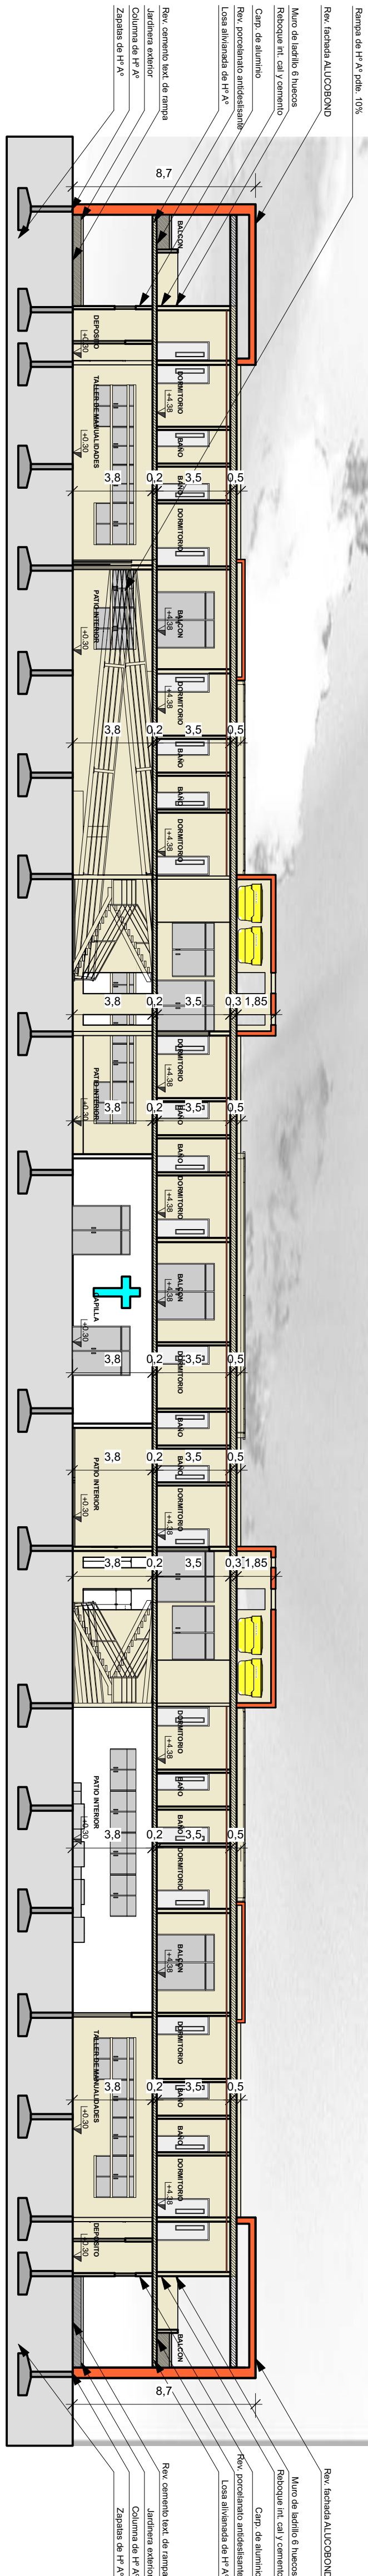

**CORTE A - A**



# FACHADA POSTERIOR



# FACHADA PRINCIPAL



# FACHADA LATERAL




# FACHADA LATERAL






# PERSPECTIVA INTERIOR

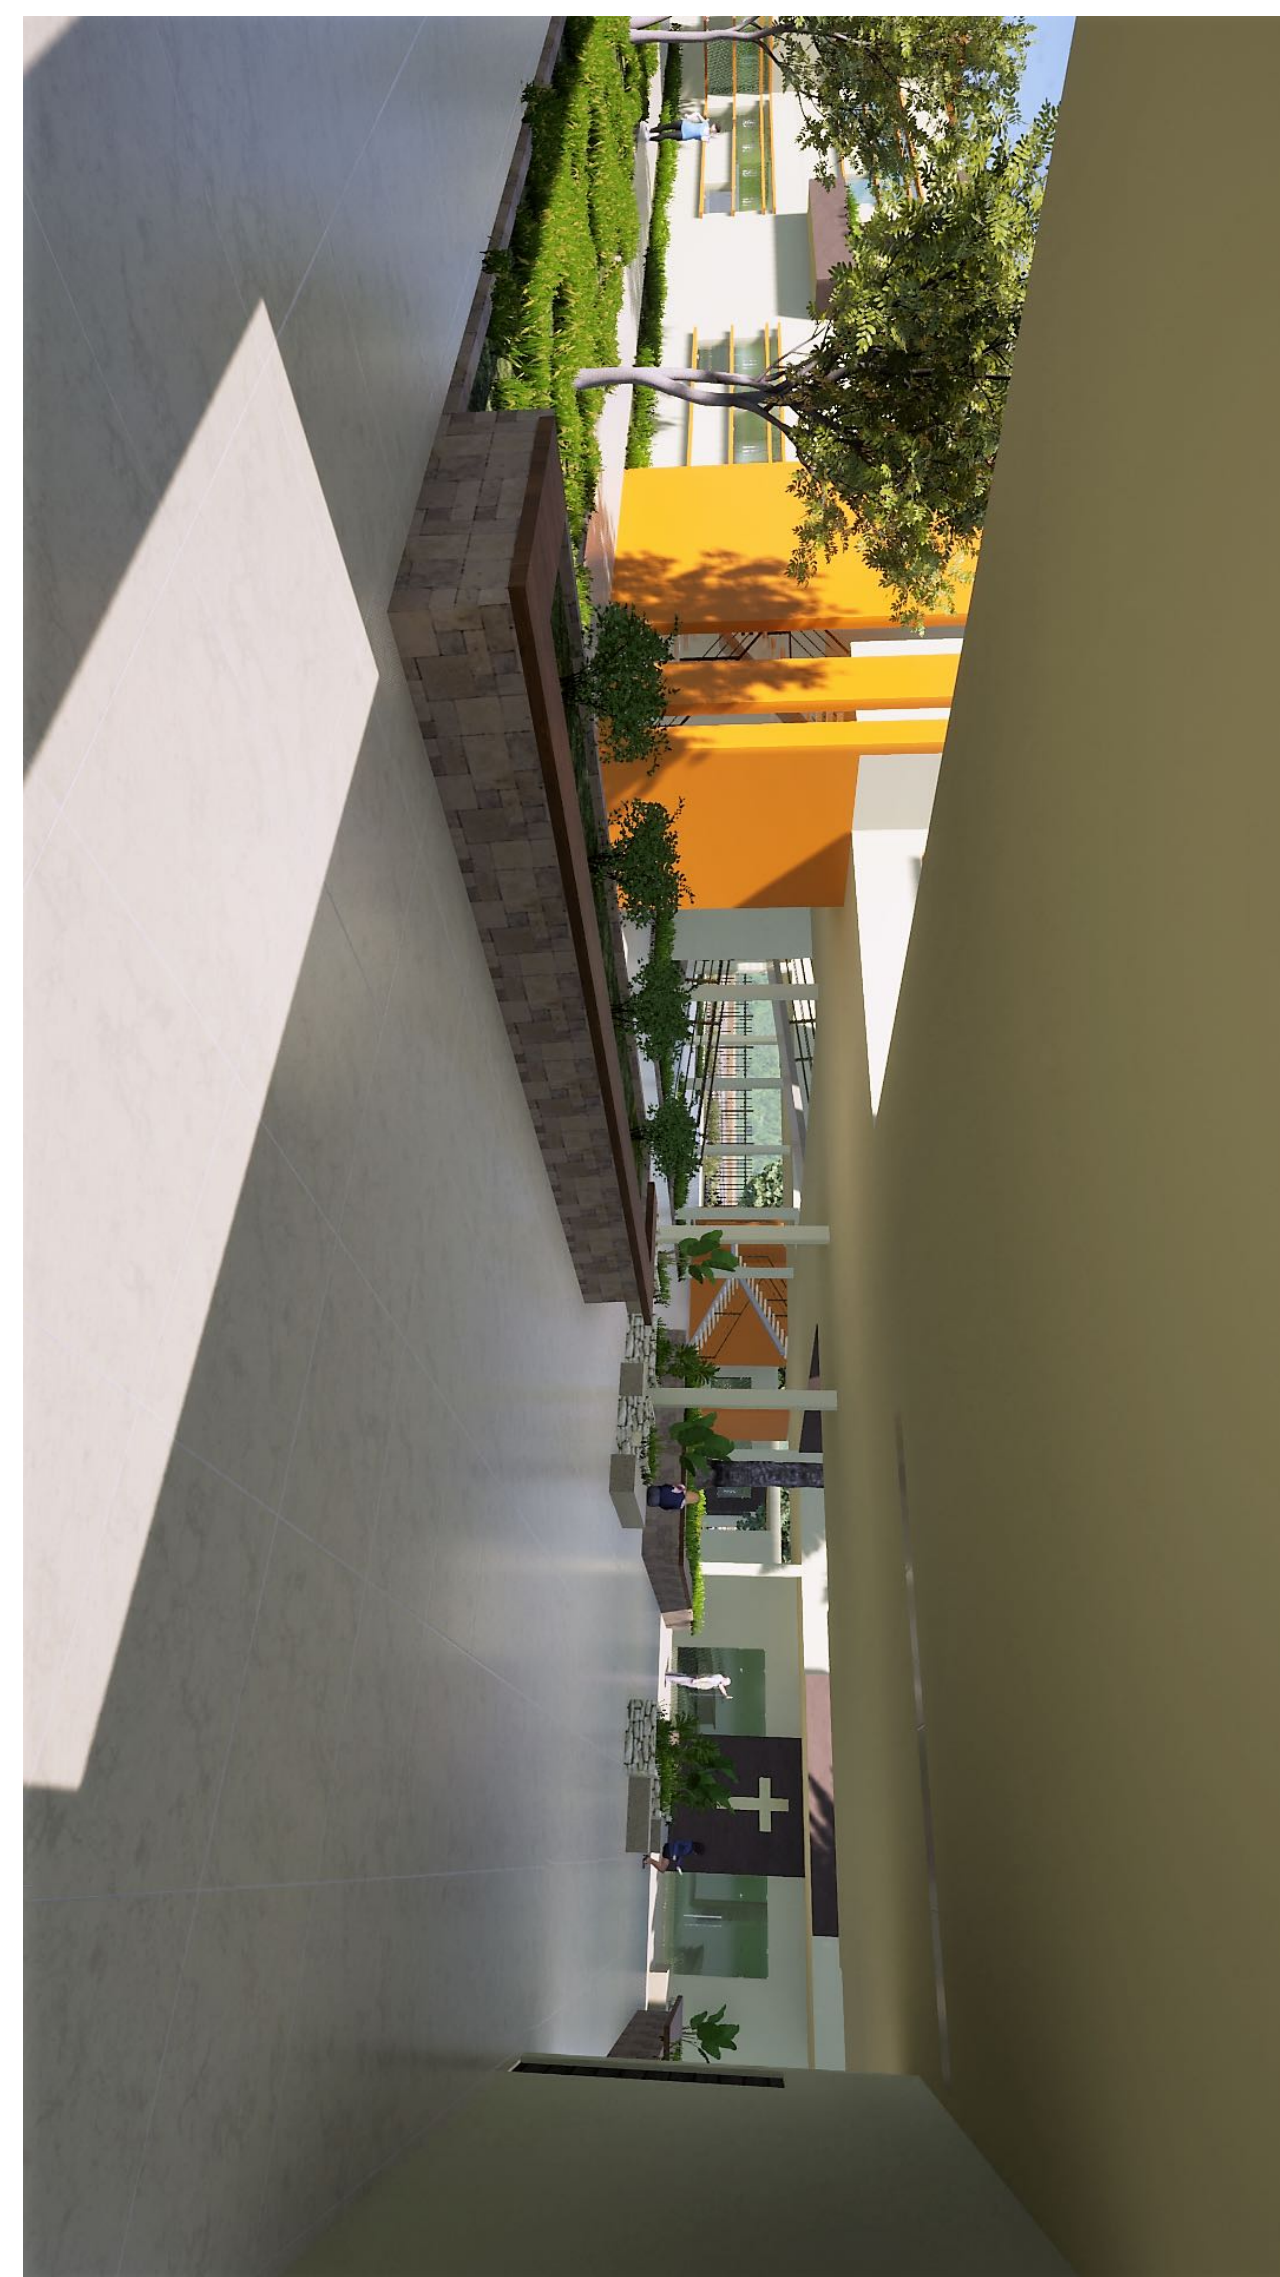






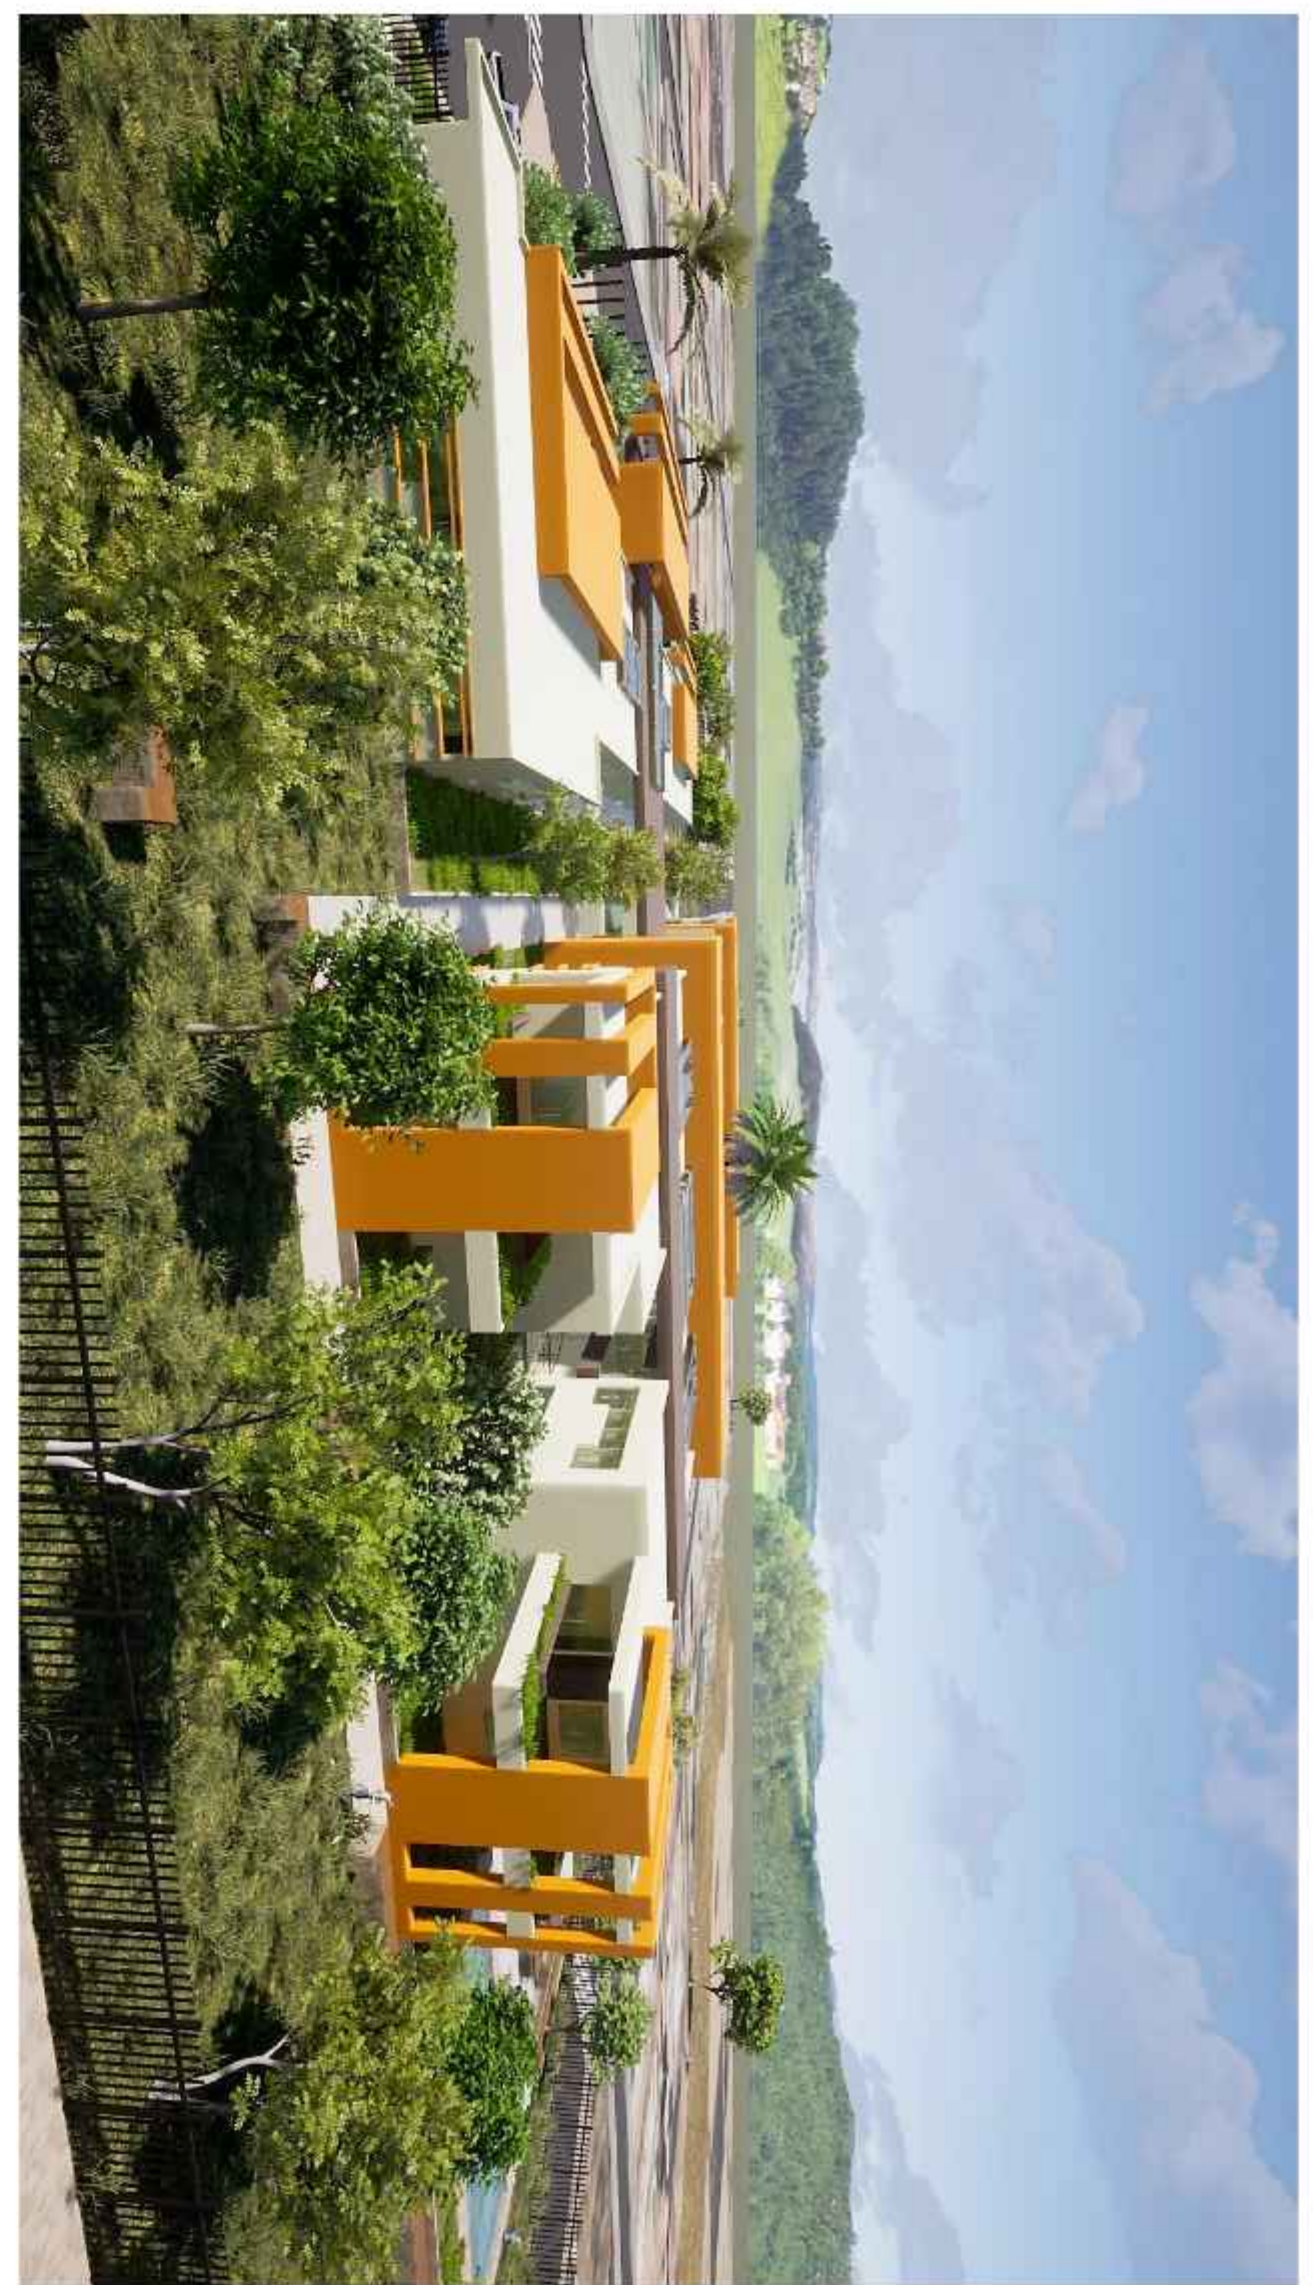

# PERSPECTIVA EXTERIOR



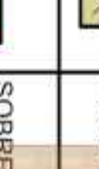

# PLANTA BAJA CIMIENTOS ESC. 1:150

REFERENCIAS	
	ZAPATA DE H.A. 1.50 X 1.50
	COLUMNA DE H.A. 0.20 X 0.20
	ZAPATA DE H.A. 2.00 X 2.00
	COLUMNA DE H.A. 0.30 X 0.30
	SOBRECIMIENTO DE H.A. 0.20 X 0.40



## PROYECTO DE GRADO

DISEÑO DE UN COMPLEJO DE RESIDENCIAS COLABORATIVAS Y DE ASISTENCIA "SENIOR COHOUSING" PARA LA CIUDAD DE TARIJA

CARRERA DE ARQUITECTURA Y URBANISMO

UNIVERSIDAD AUTÓNOMA "JUAN MISAEL SARRACHO"

UNIVERSITARIO: OTTO CESAR LEON TORREJON  
DOCENTE: ARQ. ILSÉN MARÍA MOGRO ARROYO

LAMINA  
21 13

DEPOSITO DE AGUAS GRISAS  
DEPOSITO DE AGUAS LIJAS



# PLANTA BAJA INST. ELECTRICA ESC. 1:150

