





PLANTA BAJA



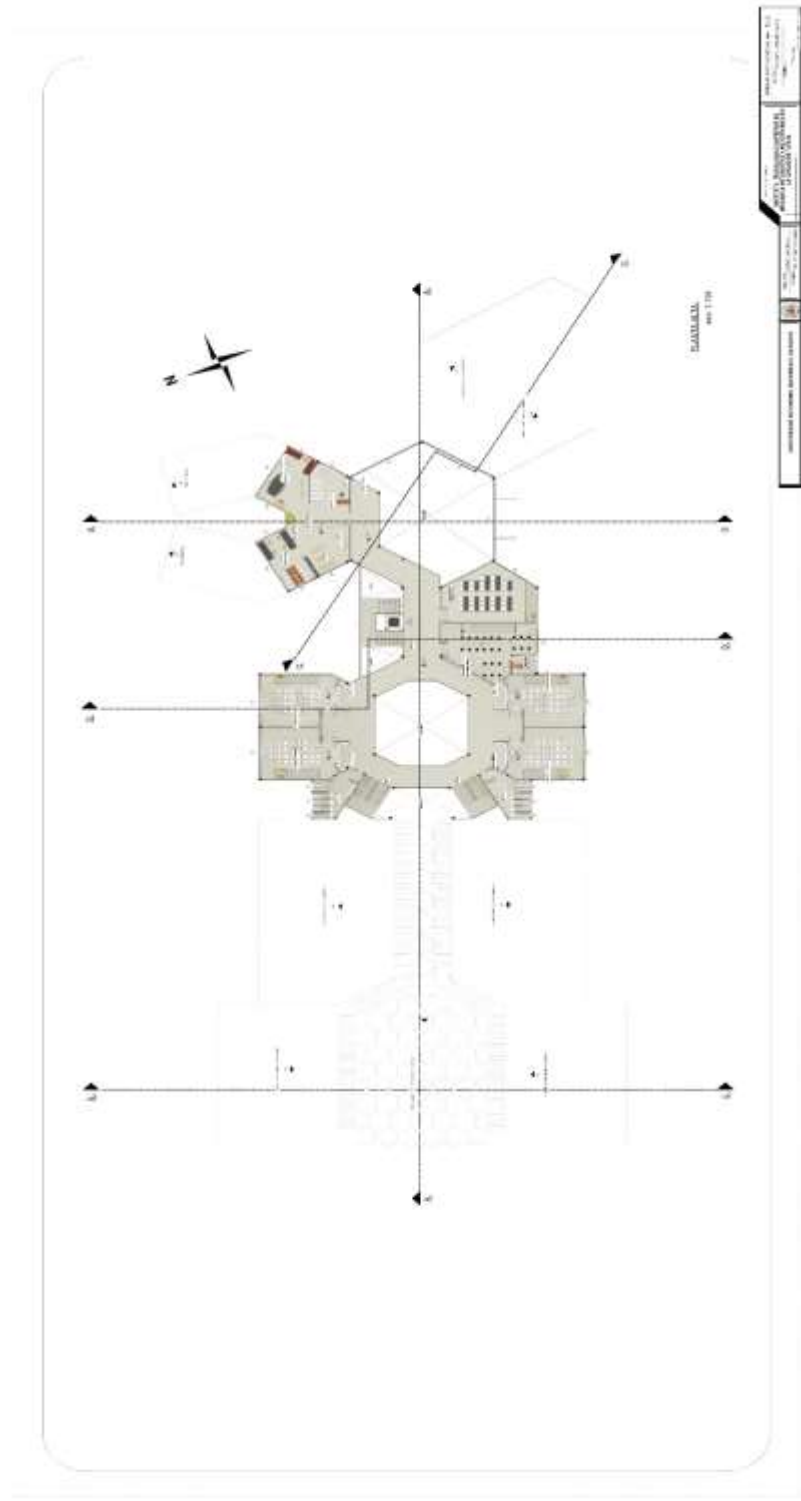


PLANTA ALTA



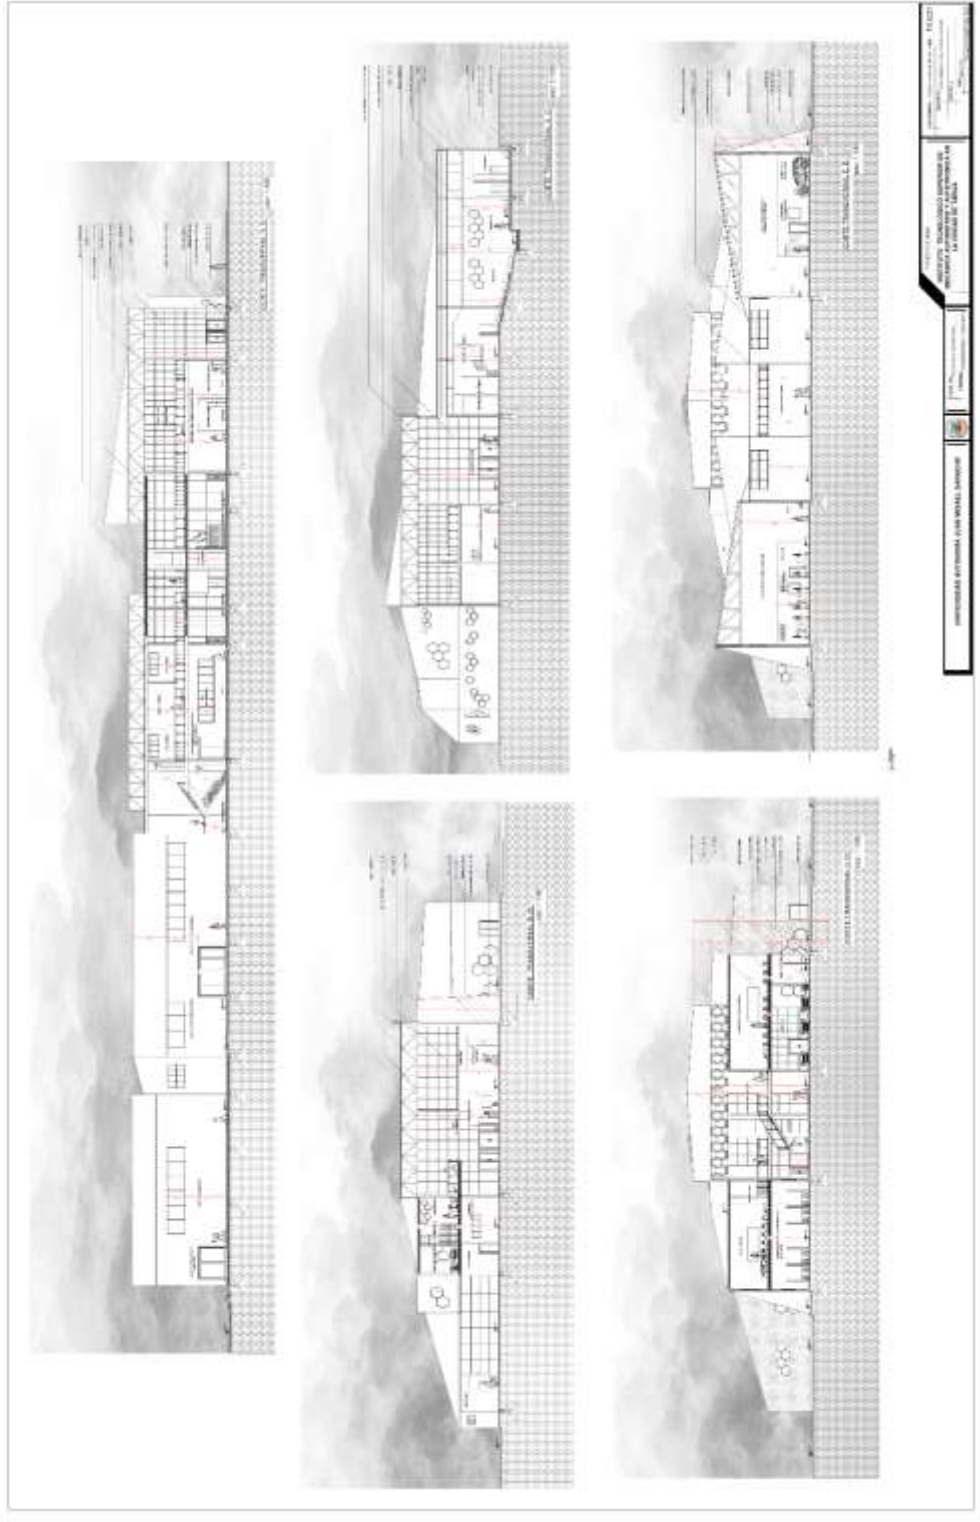

CORTES



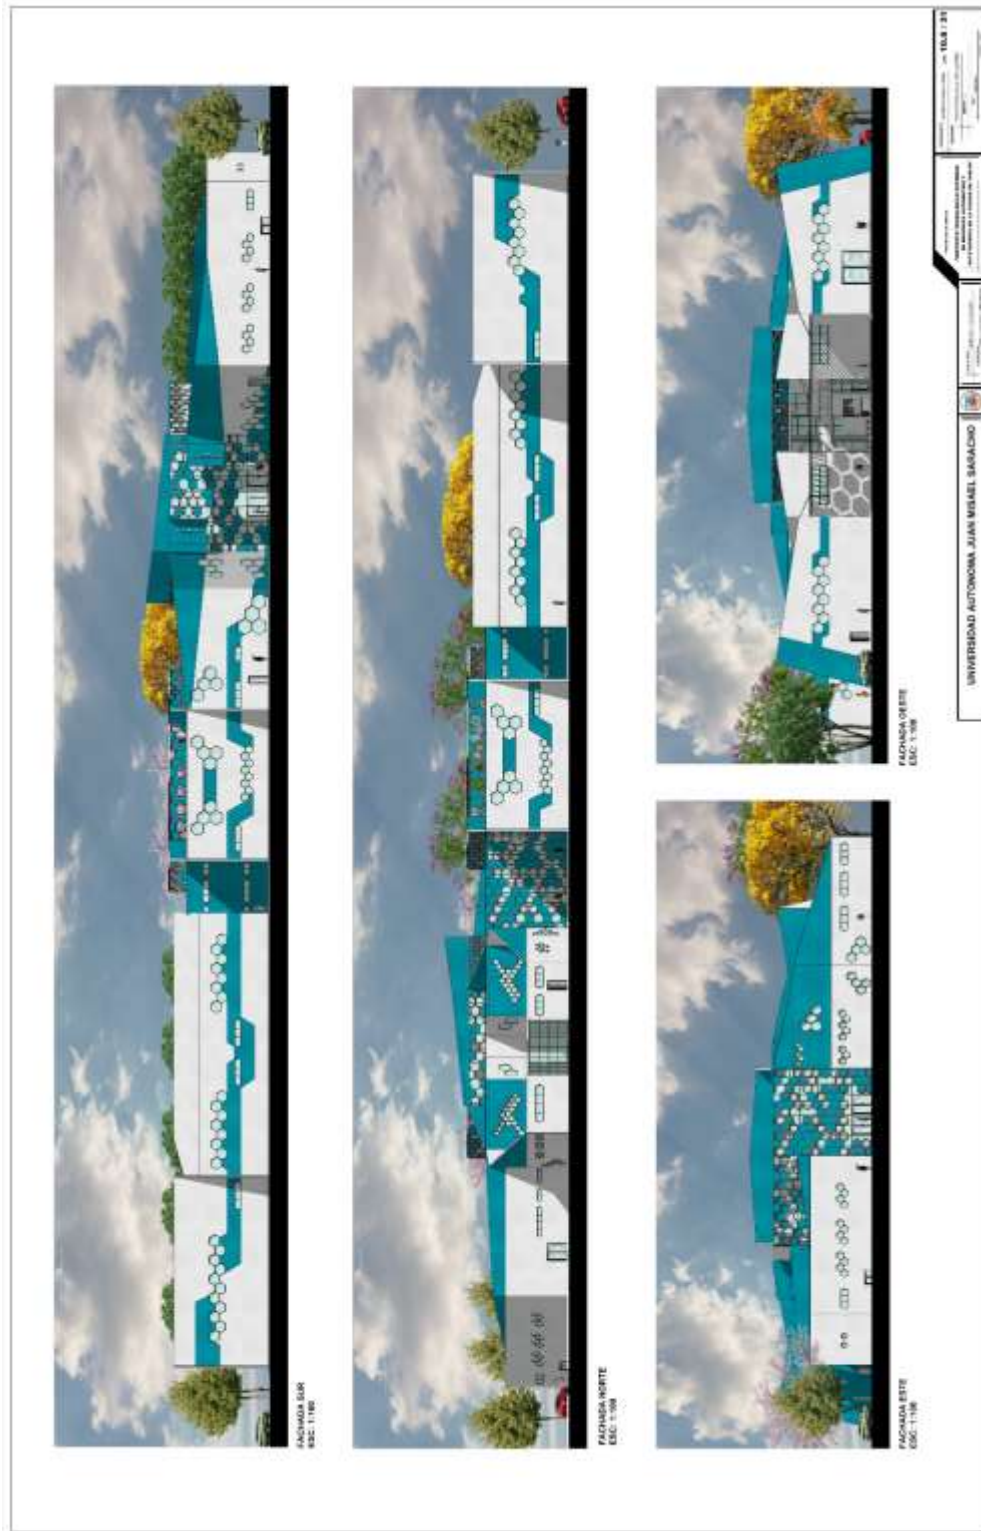


FACHADAS





SITIO Y TECHOS



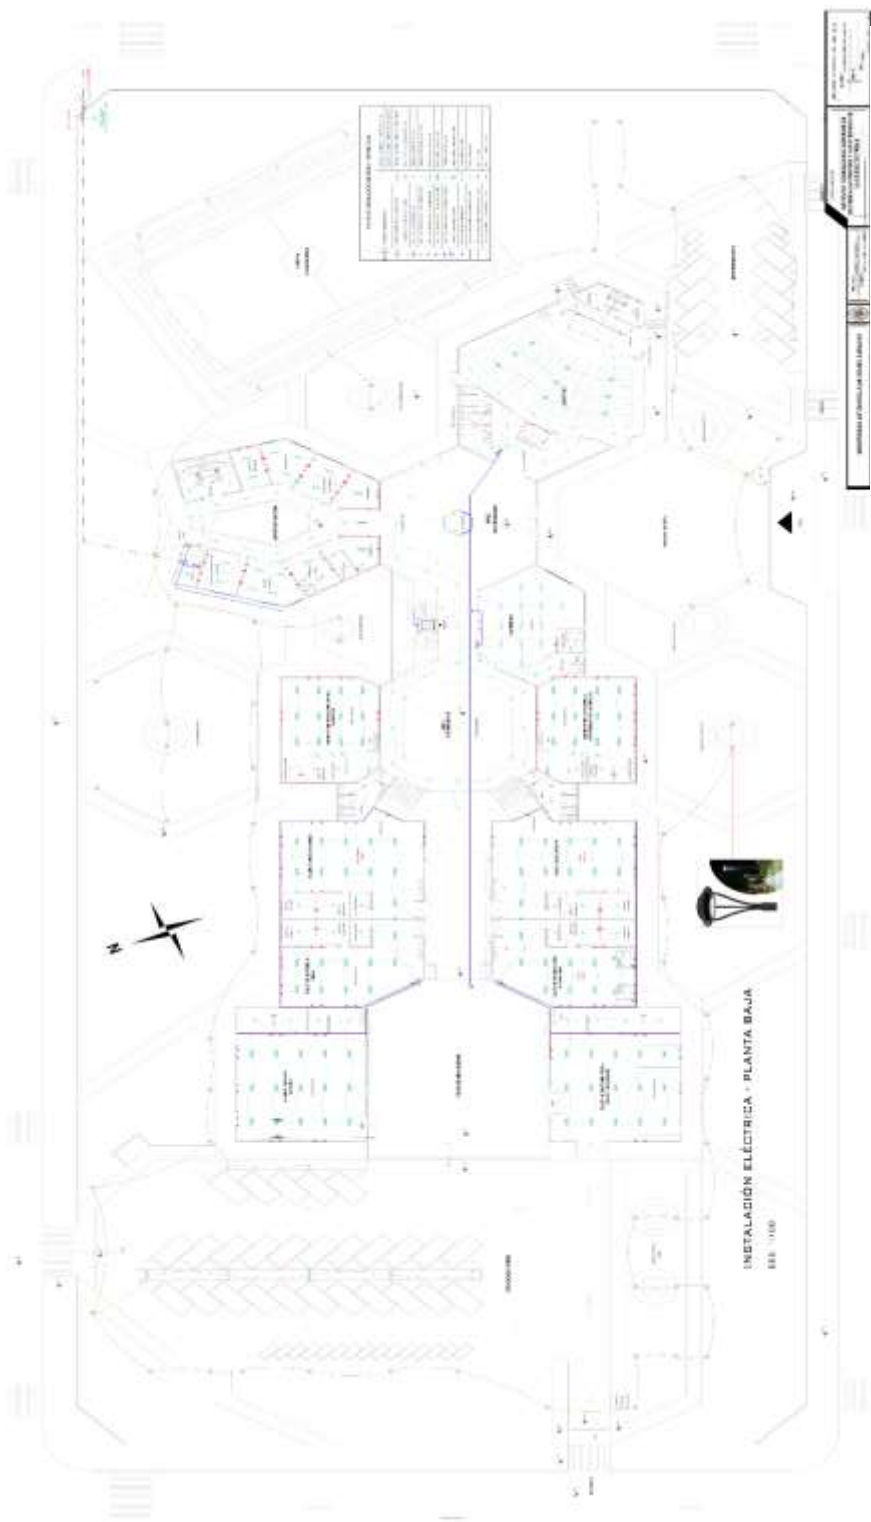

INSTALACION ELECTRICA





INSTALACION AGUA POTABLE





PLANO PAISAJISTICO

