

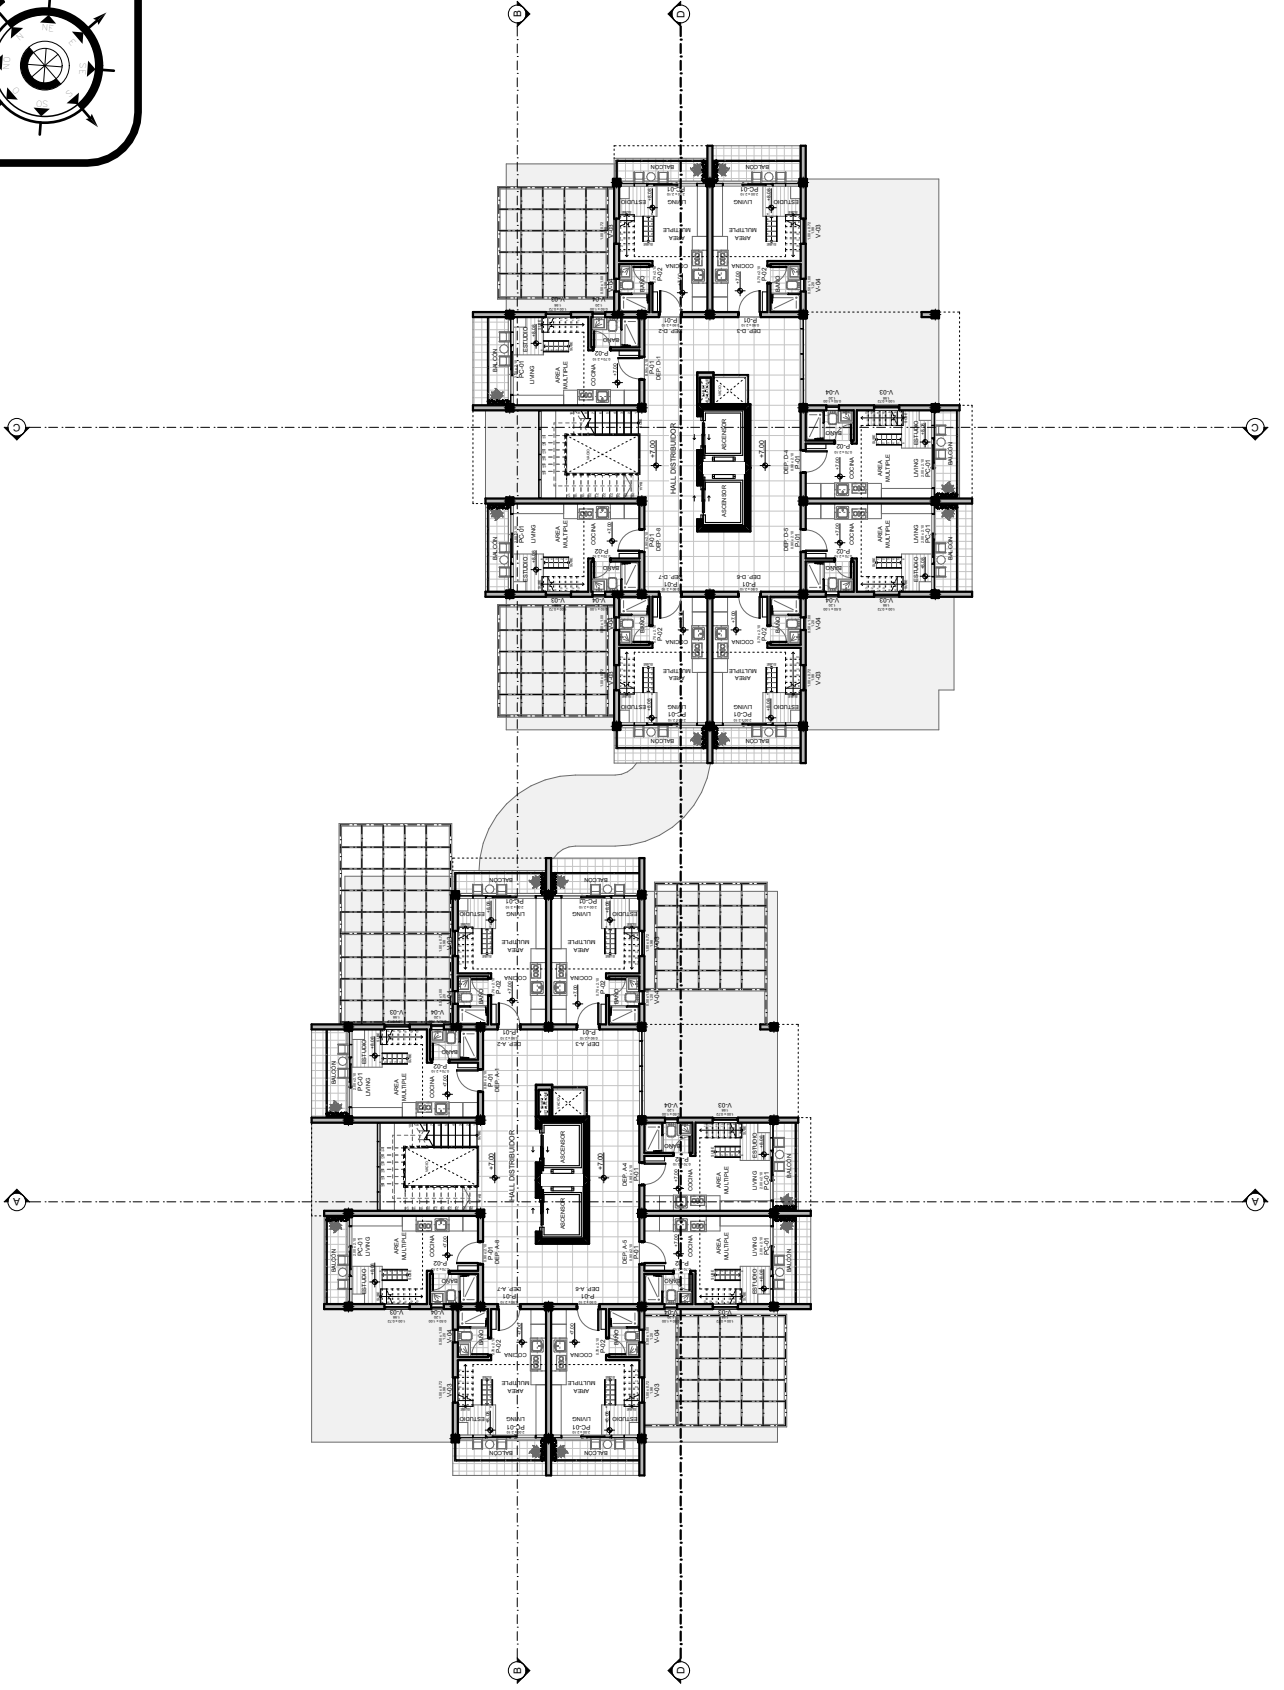
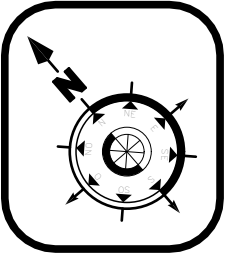




PLANO AMOBLADO PLANTA BAJA
ESC. 1:300

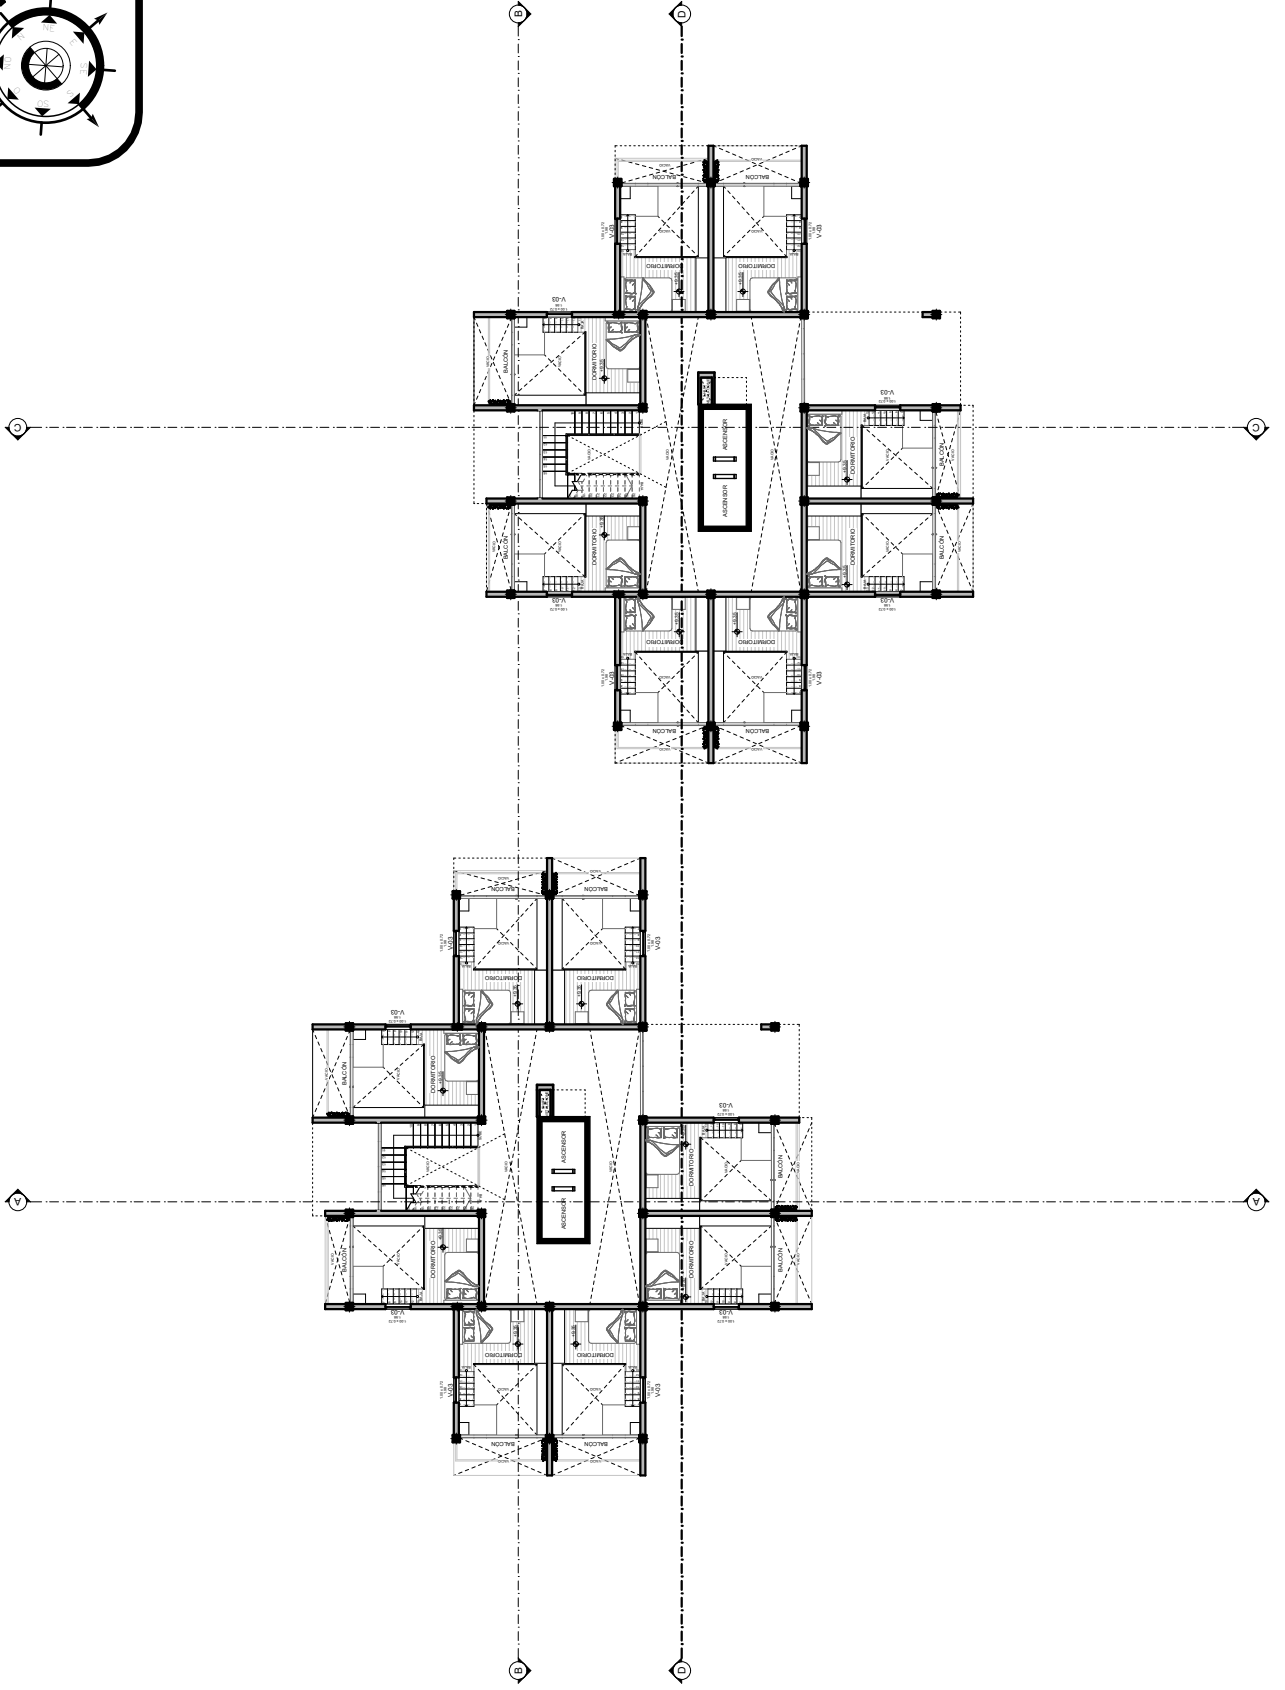



PLANO AMOBLADO SEGUNDO PISO
ESC. 1:300

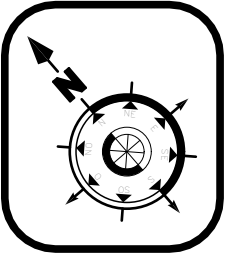



PLANO AMOBLADO MESANINE SEGUNDO PISO
ESC. 1:300

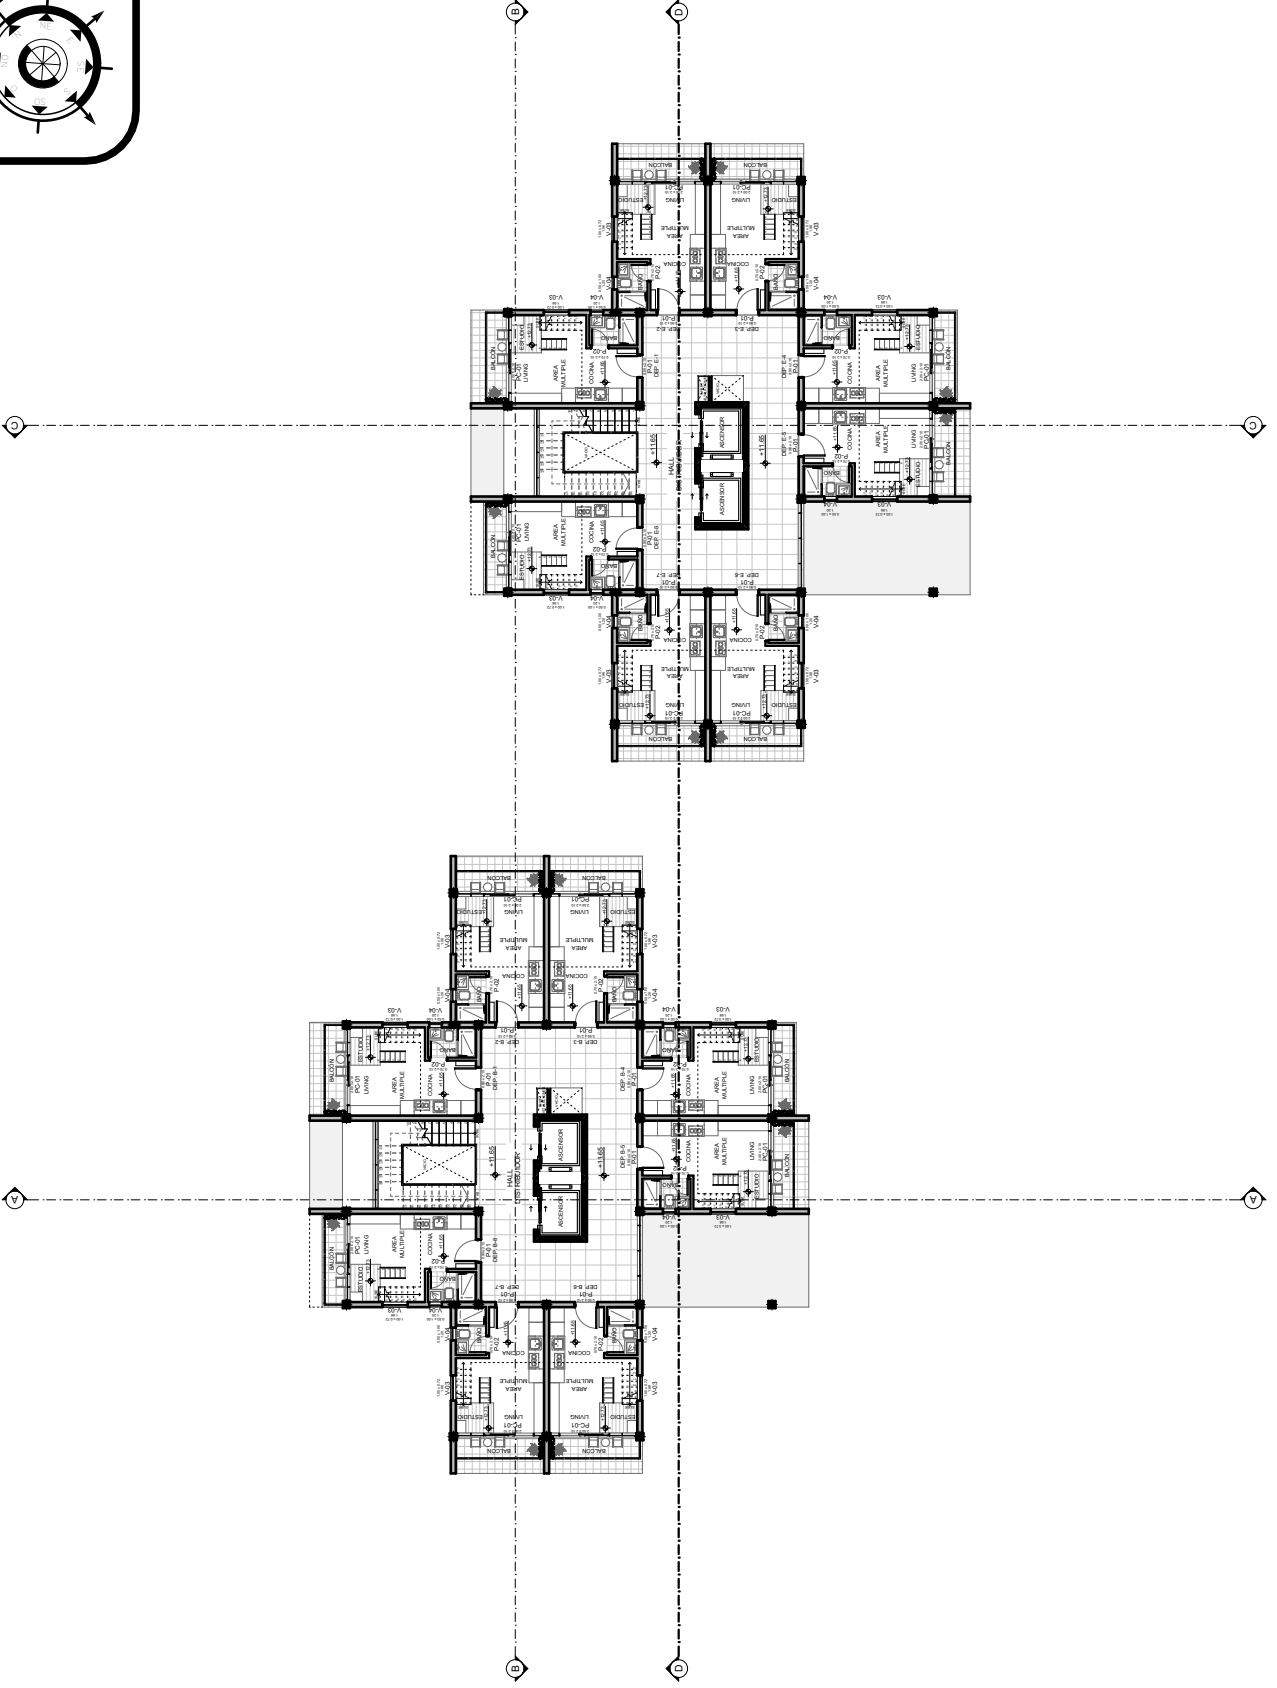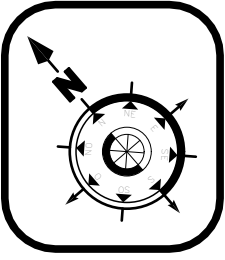



PLANO AMOBLADO TERCER PISO
ESC. 1:300

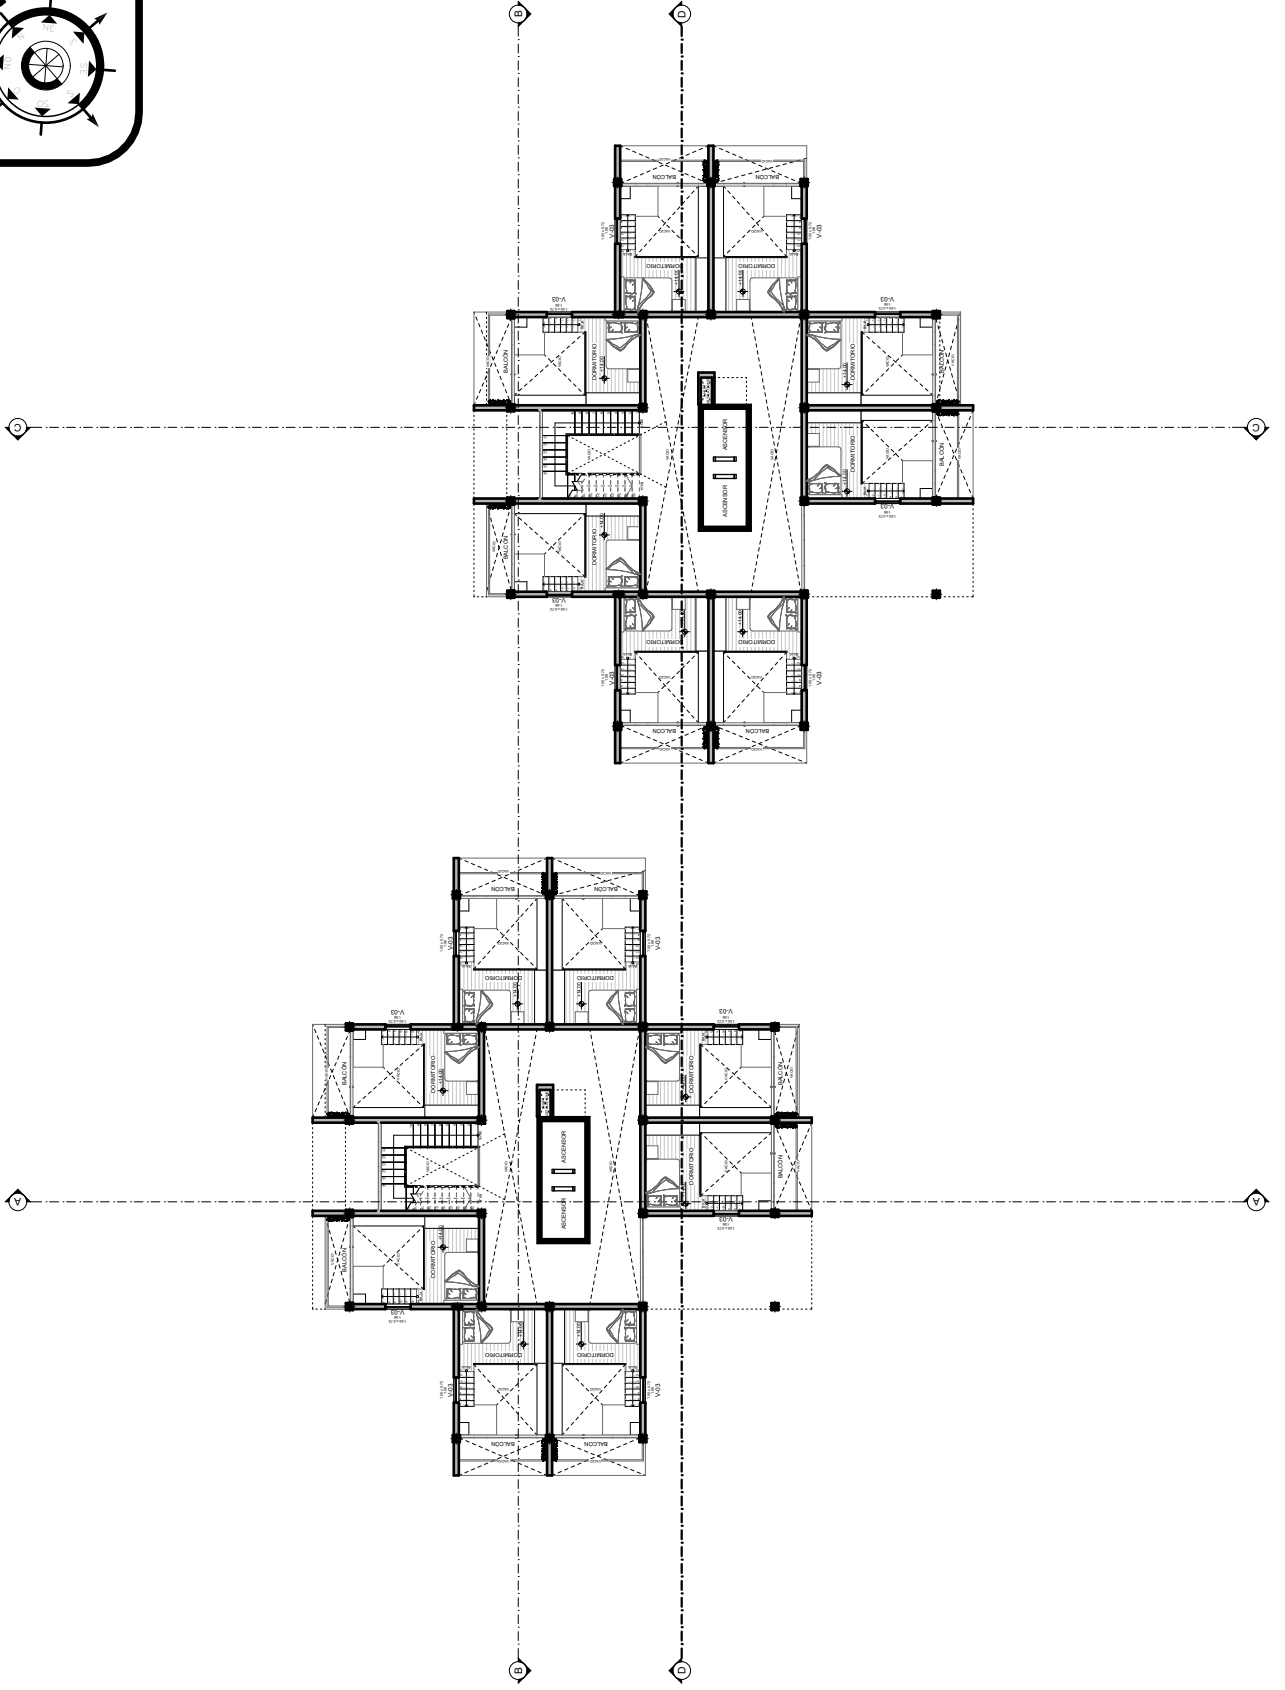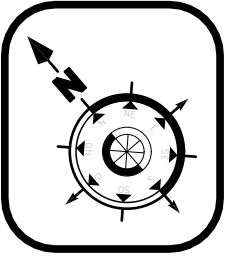

PLANO AMOBLADO MESANINE TERCER PISO
ESC. 1:300

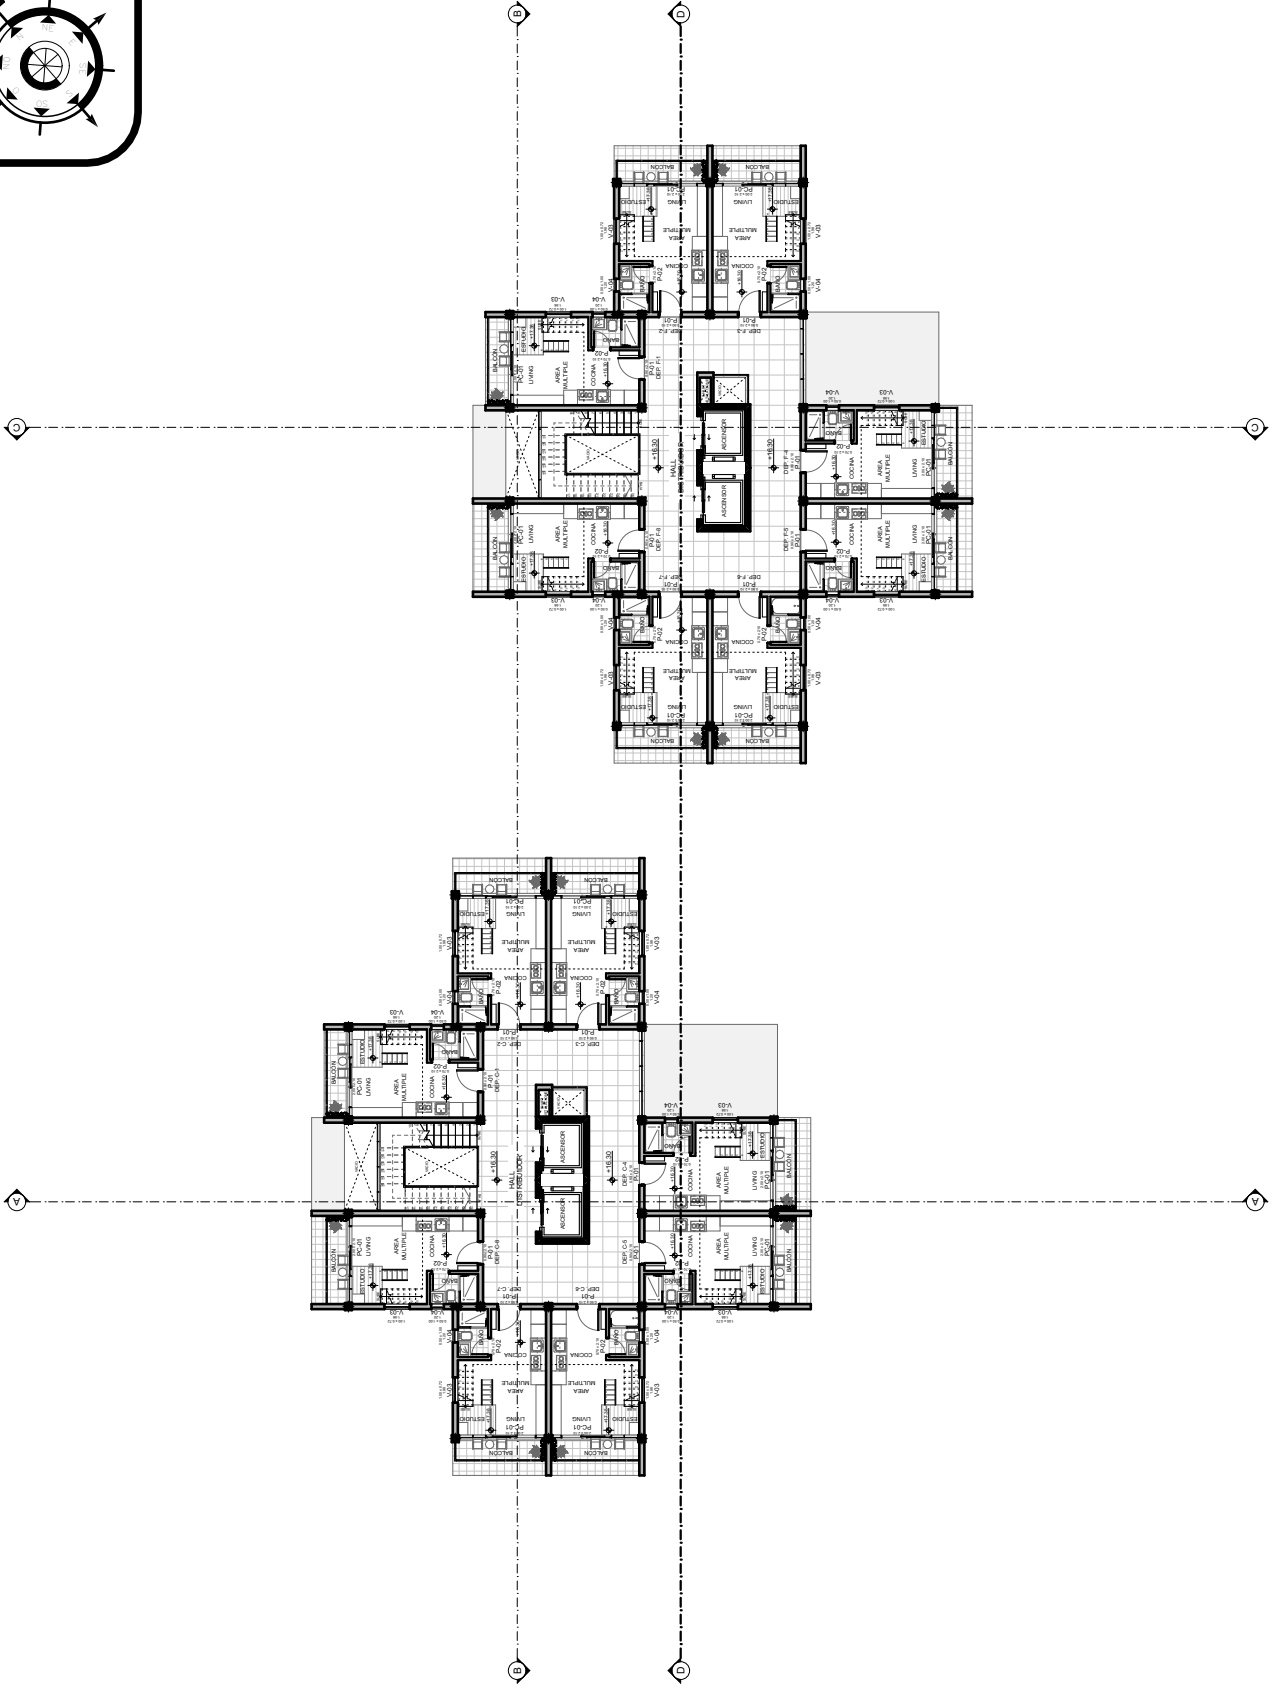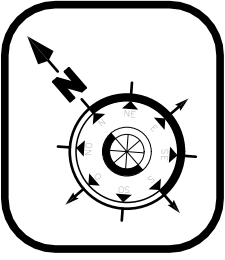

PLANO AMOBLADO CUARTO PISO
ESC. 1:300

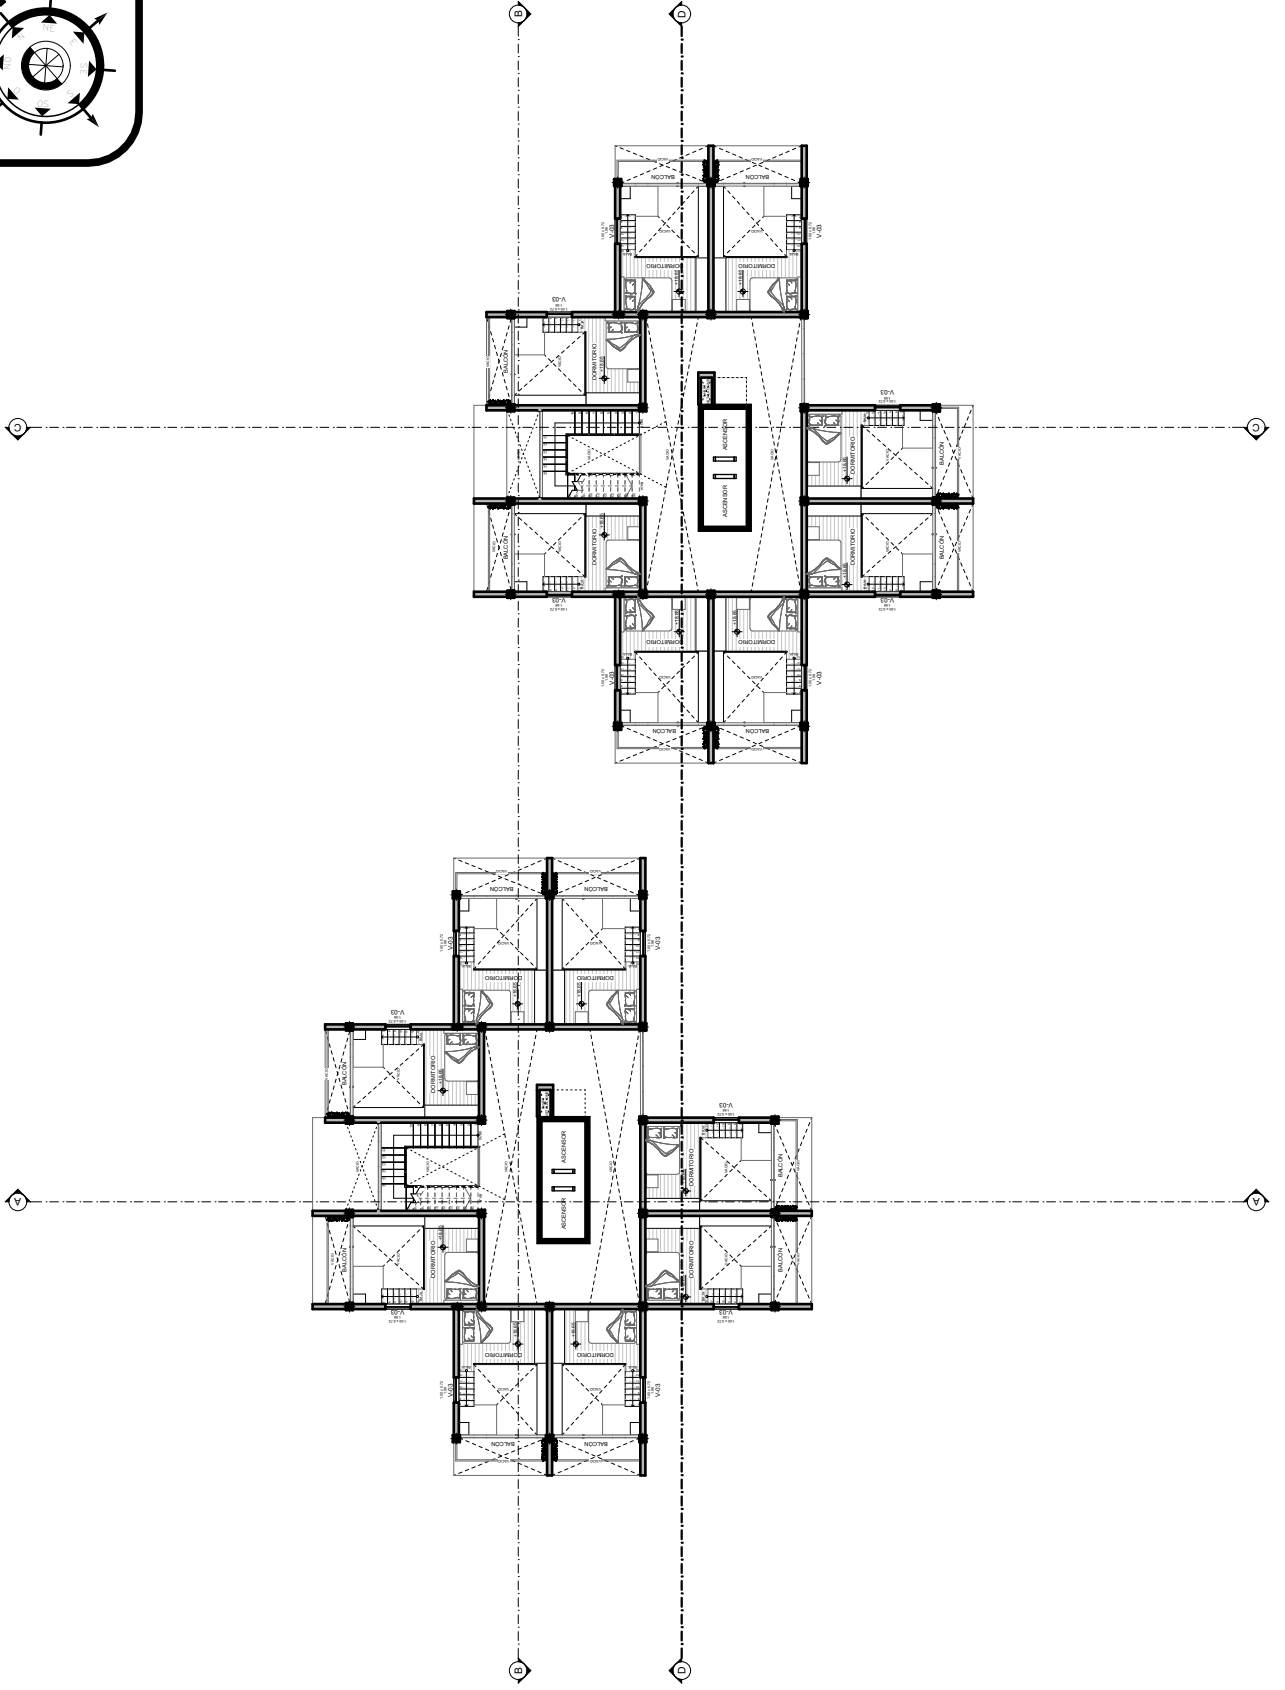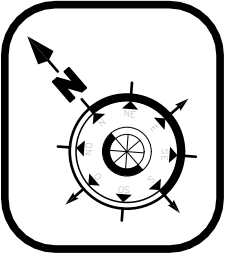

PLANO AMOBLADO MESANINE CUARTO PISO
ESC. 1:300

