



Nº 1 FICHA DESCRIPTIVA	Nº 2 FICHA DESCRIPTIVA	Nº 3 FICHA DESCRIPTIVA	Nº 4 FICHA DESCRIPTIVA	Nº 5 FICHA DESCRIPTIVA	Nº 6 FICHA DESCRIPTIVA	Nº 7 FICHA DESCRIPTIVA	Nº 8 FICHA DESCRIPTIVA	Nº 9 FICHA DESCRIPTIVA	Nº 10 FICHA DESCRIPTIVA	Nº 11 FICHA DESCRIPTIVA
<p>CARACTERÍSTICAS GENERALES</p> <p>FAMILIA: Siliaceae NOMBRE CIENTÍFICO: Populus alba NOMBRE COMÚN: Álamo ORIGEN: Introeuroca</p> <p>ESCALA: ALTA: <input type="checkbox"/> MEDIA: <input type="checkbox"/> BAJA: <input checked="" type="checkbox"/> Altura: 25 mts. Diámetro: 1,5 mts.</p> <p>ORGANO DE INTERES: HOJA, FLOR, FRUTO</p> <p>ASPECTO PAISAJÍSTICO</p> <p>ESPAZIO: MONUMENTAL <input type="checkbox"/> SIMPLE <input type="checkbox"/> ESTÁTICO <input type="checkbox"/> DINÁMICO <input type="checkbox"/></p> <p>ASPECTO TÉCNICO</p> <p>AMBI. NECESARIO: CALDO <input type="checkbox"/> ACIDO <input type="checkbox"/> BAFICO <input type="checkbox"/> FRESCA <input type="checkbox"/> PROFUNDA <input type="checkbox"/> TIPO SUELO: TEMPLADO <input type="checkbox"/> FRIO <input type="checkbox"/> ARILLOSO <input type="checkbox"/> MEDIO <input type="checkbox"/> SUPERFICIAL <input type="checkbox"/> CRECIMIENTO: REPARO <input type="checkbox"/> LENTO <input type="checkbox"/> SUPERFICIAL <input type="checkbox"/> AGRESIVA <input type="checkbox"/></p> <p>ASPECTO ECOL.</p> <p>CONT. DE VIENTO: <input type="checkbox"/> CONT. EROSION: <input type="checkbox"/> REPRODUCCION: <input type="checkbox"/> SOLEAMIENTO: <input type="checkbox"/></p> <p>USO ECOLÓGICO:</p> <p>SOLEADO: <input type="checkbox"/> MEDIA SOMBRA: <input type="checkbox"/> SOMBRA: <input type="checkbox"/></p> <p>REFORESTACION: <input type="checkbox"/> PRODUCE HUMUS: <input type="checkbox"/> HORNAMENTACION: <input type="checkbox"/></p>	<p>CARACTERÍSTICAS GENERALES</p> <p>FAMILIA: Pinaceae NOMBRE CIENTÍFICO: Pinus radiata NOMBRE COMÚN: Pino Radiata ORIGEN: Introeuroca</p> <p>ESCALA: ALTA: <input type="checkbox"/> MEDIA: <input type="checkbox"/> BAJA: <input checked="" type="checkbox"/> Altura: 30-40 mts. Diámetro: 3 mts.</p> <p>ORGANO DE INTERES: HOJA, FLOR, FRUTO</p> <p>ASPECTO PAISAJÍSTICO</p> <p>ESPAZIO: MONUMENTAL <input type="checkbox"/> SIMPLE <input type="checkbox"/> ESTÁTICO <input type="checkbox"/> DINÁMICO <input type="checkbox"/></p> <p>ASPECTO TÉCNICO</p> <p>AMBI. NECESARIO: CALDO <input type="checkbox"/> ACIDO <input type="checkbox"/> BAFICO <input type="checkbox"/> FRESCA <input type="checkbox"/> PROFUNDA <input type="checkbox"/> TIPO SUELO: TEMPLADO <input type="checkbox"/> FRIO <input type="checkbox"/> ARILLOSO <input type="checkbox"/> MEDIO <input type="checkbox"/> SUPERFICIAL <input type="checkbox"/> CRECIMIENTO: REPARO <input type="checkbox"/> LENTO <input type="checkbox"/> SUPERFICIAL <input type="checkbox"/> AGRESIVA <input type="checkbox"/></p> <p>ASPECTO ECOL.</p> <p>CONT. DE VIENTO: <input type="checkbox"/> CONT. EROSION: <input type="checkbox"/> REPRODUCCION: <input type="checkbox"/> SOLEAMIENTO: <input type="checkbox"/></p> <p>USO ECOLÓGICO:</p> <p>SOLEADO: <input type="checkbox"/> MEDIA SOMBRA: <input type="checkbox"/> SOMBRA: <input type="checkbox"/></p> <p>REFORESTACION: <input type="checkbox"/> PRODUCE HUMUS: <input type="checkbox"/> HORNAMENTACION: <input type="checkbox"/></p>	<p>CARACTERÍSTICAS GENERALES</p> <p>FAMILIA: Bignoniaceae NOMBRE CIENTÍFICO: Tabebuia l. (L.) NOMBRE COMÚN: Lapacho ORIGEN: Nativa</p> <p>ESCALA: ALTA: <input type="checkbox"/> MEDIA: <input type="checkbox"/> BAJA: <input checked="" type="checkbox"/> Altura: 3-10 mts. Diámetro: 1,5 mts.</p> <p>ORGANO DE INTERES: HOJA, FLOR, FRUTO</p> <p>ASPECTO PAISAJÍSTICO</p> <p>ESPAZIO: MONUMENTAL <input type="checkbox"/> SIMPLE <input type="checkbox"/> ESTÁTICO <input type="checkbox"/> DINÁMICO <input type="checkbox"/></p> <p>ASPECTO TÉCNICO</p> <p>AMBI. NECESARIO: CALDO <input type="checkbox"/> ACIDO <input type="checkbox"/> BAFICO <input type="checkbox"/> FRESCA <input type="checkbox"/> PROFUNDA <input type="checkbox"/> TIPO SUELO: TEMPLADO <input type="checkbox"/> FRIO <input type="checkbox"/> ARILLOSO <input type="checkbox"/> MEDIO <input type="checkbox"/> SUPERFICIAL <input type="checkbox"/> CRECIMIENTO: REPARO <input type="checkbox"/> LENTO <input type="checkbox"/> SUPERFICIAL <input type="checkbox"/> AGRESIVA <input type="checkbox"/></p> <p>ASPECTO ECOL.</p> <p>CONT. DE VIENTO: <input type="checkbox"/> CONT. EROSION: <input type="checkbox"/> REPRODUCCION: <input type="checkbox"/> SOLEAMIENTO: <input type="checkbox"/></p> <p>USO ECOLÓGICO:</p> <p>SOLEADO: <input type="checkbox"/> MEDIA SOMBRA: <input type="checkbox"/> SOMBRA: <input type="checkbox"/></p> <p>REFORESTACION: <input type="checkbox"/> PRODUCE HUMUS: <input type="checkbox"/> HORNAMENTACION: <input type="checkbox"/></p>	<p>CARACTERÍSTICAS GENERALES</p> <p>FAMILIA: Fabaceae (Leguminosae) NOMBRE CIENTÍFICO: Erythrina cristallina NOMBRE COMÚN: Pilo de galo ORIGEN: Nativa</p> <p>ESCALA: ALTA: <input type="checkbox"/> MEDIA: <input type="checkbox"/> BAJA: <input checked="" type="checkbox"/> Altura: 5-12 mts. Diámetro: 3 mts.</p> <p>ORGANO DE INTERES: HOJA, FLOR, FRUTO</p> <p>ASPECTO PAISAJÍSTICO</p> <p>ESPAZIO: MONUMENTAL <input type="checkbox"/> SIMPLE <input type="checkbox"/> ESTÁTICO <input type="checkbox"/> DINÁMICO <input type="checkbox"/></p> <p>ASPECTO TÉCNICO</p> <p>AMBI. NECESARIO: CALDO <input type="checkbox"/> ACIDO <input type="checkbox"/> BAFICO <input type="checkbox"/> FRESCA <input type="checkbox"/> PROFUNDA <input type="checkbox"/> TIPO SUELO: TEMPLADO <input type="checkbox"/> FRIO <input type="checkbox"/> ARILLOSO <input type="checkbox"/> MEDIO <input type="checkbox"/> SUPERFICIAL <input type="checkbox"/> CRECIMIENTO: REPARO <input type="checkbox"/> LENTO <input type="checkbox"/> SUPERFICIAL <input type="checkbox"/> AGRESIVA <input type="checkbox"/></p> <p>ASPECTO ECOL.</p> <p>CONT. DE VIENTO: <input type="checkbox"/> CONT. EROSION: <input type="checkbox"/> REPRODUCCION: <input type="checkbox"/> SOLEAMIENTO: <input type="checkbox"/></p> <p>USO ECOLÓGICO:</p> <p>SOLEADO: <input type="checkbox"/> MEDIA SOMBRA: <input type="checkbox"/> SOMBRA: <input type="checkbox"/></p> <p>REFORESTACION: <input type="checkbox"/> PRODUCE HUMUS: <input type="checkbox"/> HORNAMENTACION: <input type="checkbox"/></p>	<p>CARACTERÍSTICAS GENERALES</p> <p>FAMILIA: Compositae NOMBRE CIENTÍFICO: Cestaria longissima NOMBRE COMÚN: Roteo ORIGEN: Nativa</p> <p>ESCALA: ALTA: <input type="checkbox"/> MEDIA: <input type="checkbox"/> BAJA: <input checked="" type="checkbox"/> Altura: 5-12 mts. Diámetro: 5 mts.</p> <p>ORGANO DE INTERES: HOJA, FLOR, FRUTO</p> <p>ASPECTO PAISAJÍSTICO</p> <p>ESPAZIO: MONUMENTAL <input type="checkbox"/> SIMPLE <input type="checkbox"/> ESTÁTICO <input type="checkbox"/> DINÁMICO <input type="checkbox"/></p> <p>ASPECTO TÉCNICO</p> <p>AMBI. NECESARIO: CALDO <input type="checkbox"/> ACIDO <input type="checkbox"/> BAFICO <input type="checkbox"/> FRESCA <input type="checkbox"/> PROFUNDA <input type="checkbox"/> TIPO SUELO: TEMPLADO <input type="checkbox"/> FRIO <input type="checkbox"/> ARILLOSO <input type="checkbox"/> MEDIO <input type="checkbox"/> SUPERFICIAL <input type="checkbox"/> CRECIMIENTO: REPARO <input type="checkbox"/> LENTO <input type="checkbox"/> SUPERFICIAL <input type="checkbox"/> AGRESIVA <input type="checkbox"/></p> <p>ASPECTO ECOL.</p> <p>CONT. DE VIENTO: <input type="checkbox"/> CONT. EROSION: <input type="checkbox"/> REPRODUCCION: <input type="checkbox"/> SOLEAMIENTO: <input type="checkbox"/></p> <p>USO ECOLÓGICO:</p> <p>SOLEADO: <input type="checkbox"/> MEDIA SOMBRA: <input type="checkbox"/> SOMBRA: <input type="checkbox"/></p> <p>REFORESTACION: <input type="checkbox"/> PRODUCE HUMUS: <input type="checkbox"/> HORNAMENTACION: <input type="checkbox"/></p>	<p>CARACTERÍSTICAS GENERALES</p> <p>FAMILIA: Vitaceae NOMBRE CIENTÍFICO: Vitis rotundifolia NOMBRE COMÚN: Uva ORIGEN: Nativa</p> <p>ESCALA: ALTA: <input type="checkbox"/> MEDIA: <input type="checkbox"/> BAJA: <input checked="" type="checkbox"/> Altura: 4-5 mts. Diámetro: 3 mts.</p> <p>ORGANO DE INTERES: HOJA, FLOR, FRUTO</p> <p>ASPECTO PAISAJÍSTICO</p> <p>ESPAZIO: MONUMENTAL <input type="checkbox"/> SIMPLE <input type="checkbox"/> ESTÁTICO <input type="checkbox"/> DINÁMICO <input type="checkbox"/></p> <p>ASPECTO TÉCNICO</p> <p>AMBI. NECESARIO: CALDO <input type="checkbox"/> ACIDO <input type="checkbox"/> BAFICO <input type="checkbox"/> FRESCA <input type="checkbox"/> PROFUNDA <input type="checkbox"/> TIPO SUELO: TEMPLADO <input type="checkbox"/> FRIO <input type="checkbox"/> ARILLOSO <input type="checkbox"/> MEDIO <input type="checkbox"/> SUPERFICIAL <input type="checkbox"/> CRECIMIENTO: REPARO <input type="checkbox"/> LENTO <input type="checkbox"/> SUPERFICIAL <input type="checkbox"/> AGRESIVA <input type="checkbox"/></p> <p>ASPECTO ECOL.</p> <p>CONT. DE VIENTO: <input type="checkbox"/> CONT. EROSION: <input type="checkbox"/> REPRODUCCION: <input type="checkbox"/> SOLEAMIENTO: <input type="checkbox"/></p> <p>USO ECOLÓGICO:</p> <p>SOLEADO: <input type="checkbox"/> MEDIA SOMBRA: <input type="checkbox"/> SOMBRA: <input type="checkbox"/></p> <p>REFORESTACION: <input type="checkbox"/> PRODUCE HUMUS: <input type="checkbox"/> HORNAMENTACION: <input type="checkbox"/></p>	<p>CARACTERÍSTICAS GENERALES</p> <p>FAMILIA: Santalaceae NOMBRE CIENTÍFICO: Hydrangea NOMBRE COMÚN: Hortensia</p> <p>ESCALA: ALTA: <input type="checkbox"/> MEDIA: <input type="checkbox"/> BAJA: <input checked="" type="checkbox"/> Altura: 1-2 mts.</p> <p>ORGANO DE INTERES: HOJA, FLOR, FRUTO</p> <p>ASPECTO PAISAJÍSTICO</p> <p>ESPAZIO: MONUMENTAL <input type="checkbox"/> SIMPLE <input type="checkbox"/> ESTÁTICO <input type="checkbox"/> DINÁMICO <input type="checkbox"/></p> <p>ASPECTO TÉCNICO</p> <p>AMBI. NECESARIO: CALDO <input type="checkbox"/> ACIDO <input type="checkbox"/> BAFICO <input type="checkbox"/> FRESCA <input type="checkbox"/> PROFUNDA <input type="checkbox"/> TIPO SUELO: TEMPLADO <input type="checkbox"/> FRIO <input type="checkbox"/> ARILLOSO <input type="checkbox"/> MEDIO <input type="checkbox"/> SUPERFICIAL <input type="checkbox"/> CRECIMIENTO: REPARO <input type="checkbox"/> LENTO <input type="checkbox"/> SUPERFICIAL <input type="checkbox"/> AGRESIVA <input type="checkbox"/></p> <p>ASPECTO ECOL.</p> <p>CONT. DE VIENTO: <input type="checkbox"/> CONT. EROSION: <input type="checkbox"/> REPRODUCCION: <input type="checkbox"/> SOLEAMIENTO: <input type="checkbox"/></p> <p>USO ECOLÓGICO:</p> <p>SOLEADO: <input type="checkbox"/> MEDIA SOMBRA: <input type="checkbox"/> SOMBRA: <input type="checkbox"/></p> <p>REFORESTACION: <input type="checkbox"/> PRODUCE HUMUS: <input type="checkbox"/> HORNAMENTACION: <input type="checkbox"/></p>	<p>CARACTERÍSTICAS GENERALES</p> <p>FAMILIA: Rosaceae NOMBRE CIENTÍFICO: Rosa NOMBRE COMÚN: Rosa</p> <p>ESCALA: ALTA: <input type="checkbox"/> MEDIA: <input type="checkbox"/> BAJA: <input checked="" type="checkbox"/> Altura: 1-2 mts.</p> <p>ORGANO DE INTERES: HOJA, FLOR, FRUTO</p> <p>ASPECTO PAISAJÍSTICO</p> <p>ESPAZIO: MONUMENTAL <input type="checkbox"/> SIMPLE <input type="checkbox"/> ESTÁTICO <input type="checkbox"/> DINÁMICO <input type="checkbox"/></p> <p>ASPECTO TÉCNICO</p> <p>AMBI. NECESARIO: CALDO <input type="checkbox"/> ACIDO <input type="checkbox"/> BAFICO <input type="checkbox"/> FRESCA <input type="checkbox"/> PROFUNDA <input type="checkbox"/> TIPO SUELO: TEMPLADO <input type="checkbox"/> FRIO <input type="checkbox"/> ARILLOSO <input type="checkbox"/> MEDIO <input type="checkbox"/> SUPERFICIAL <input type="checkbox"/> CRECIMIENTO: REPARO <input type="checkbox"/> LENTO <input type="checkbox"/> SUPERFICIAL <input type="checkbox"/> AGRESIVA <input type="checkbox"/></p> <p>ASPECTO ECOL.</p> <p>CONT. DE VIENTO: <input type="checkbox"/> CONT. EROSION: <input type="checkbox"/> REPRODUCCION: <input type="checkbox"/> SOLEAMIENTO: <input type="checkbox"/></p> <p>USO ECOLÓGICO:</p> <p>SOLEADO: <input type="checkbox"/> MEDIA SOMBRA: <input type="checkbox"/> SOMBRA: <input type="checkbox"/></p> <p>REFORESTACION: <input type="checkbox"/> PRODUCE HUMUS: <input type="checkbox"/> HORNAMENTACION: <input type="checkbox"/></p>	<p>CARACTERÍSTICAS GENERALES</p> <p>FAMILIA: Fabaceae NOMBRE CIENTÍFICO: Thunbergia NOMBRE COMÚN: El árbol blanco o violeta</p> <p>ESCALA: ALTA: <input type="checkbox"/> MEDIA: <input type="checkbox"/> BAJA: <input checked="" type="checkbox"/> Altura: 1-2 mts.</p> <p>ORGANO DE INTERES: HOJA, FLOR, FRUTO</p> <p>ASPECTO PAISAJÍSTICO</p> <p>ESPAZIO: MONUMENTAL <input type="checkbox"/> SIMPLE <input type="checkbox"/> ESTÁTICO <input type="checkbox"/> DINÁMICO <input type="checkbox"/></p> <p>ASPECTO TÉCNICO</p> <p>AMBI. NECESARIO: CALDO <input type="checkbox"/> ACIDO <input type="checkbox"/> BAFICO <input type="checkbox"/> FRESCA <input type="checkbox"/> PROFUNDA <input type="checkbox"/> TIPO SUELO: TEMPLADO <input type="checkbox"/> FRIO <input type="checkbox"/> ARILLOSO <input type="checkbox"/> MEDIO <input type="checkbox"/> SUPERFICIAL <input type="checkbox"/> CRECIMIENTO: REPARO <input type="checkbox"/> LENTO <input type="checkbox"/> SUPERFICIAL <input type="checkbox"/> AGRESIVA <input type="checkbox"/></p> <p>ASPECTO ECOL.</p> <p>CONT. DE VIENTO: <input type="checkbox"/> CONT. EROSION: <input type="checkbox"/> REPRODUCCION: <input type="checkbox"/> SOLEAMIENTO: <input type="checkbox"/></p> <p>USO ECOLÓGICO:</p> <p>SOLEADO: <input type="checkbox"/> MEDIA SOMBRA: <input type="checkbox"/> SOMBRA: <input type="checkbox"/></p> <p>REFORESTACION: <input type="checkbox"/> PRODUCE HUMUS: <input type="checkbox"/> HORNAMENTACION: <input type="checkbox"/></p>	<p>CARACTERÍSTICAS GENERALES</p> <p>FAMILIA: Bougainvilleae NOMBRE CIENTÍFICO: Bougainvillea NOMBRE COMÚN: Santa Rita</p> <p>ESCALA: ALTA: <input type="checkbox"/> MEDIA: <input type="checkbox"/> BAJA: <input checked="" type="checkbox"/> Altura: 1-2 mts.</p> <p>ORGANO DE INTERES: HOJA, FLOR, FRUTO</p> <p>ASPECTO PAISAJÍSTICO</p> <p>ESPAZIO: MONUMENTAL <input type="checkbox"/> SIMPLE <input type="checkbox"/> ESTÁTICO <input type="checkbox"/> DINÁMICO <input type="checkbox"/></p> <p>ASPECTO TÉCNICO</p> <p>AMBI. NECESARIO: CALDO <input type="checkbox"/> ACIDO <input type="checkbox"/> BAFICO <input type="checkbox"/> FRESCA <input type="checkbox"/> PROFUNDA <input type="checkbox"/> TIPO SUELO: TEMPLADO <input type="checkbox"/> FRIO <input type="checkbox"/> ARILLOSO <input type="checkbox"/> MEDIO <input type="checkbox"/> SUPERFICIAL <input type="checkbox"/> CRECIMIENTO: REPARO <input type="checkbox"/> LENTO <input type="checkbox"/> SUPERFICIAL <input type="checkbox"/> AGRESIVA <input type="checkbox"/></p> <p>ASPECTO ECOL.</p> <p>CONT. DE VIENTO: <input type="checkbox"/> CONT. EROSION: <input type="checkbox"/> REPRODUCCION: <input type="checkbox"/> SOLEAMIENTO: <input type="checkbox"/></p> <p>USO ECOLÓGICO:</p> <p>SOLEADO: <input type="checkbox"/> MEDIA SOMBRA: <input type="checkbox"/> SOMBRA: <input type="checkbox"/></p> <p>REFORESTACION: <input type="checkbox"/> PRODUCE HUMUS: <input type="checkbox"/> HORNAMENTACION: <input type="checkbox"/></p>	

PAISAJISTICO OTOÑO
ESC: 1:200

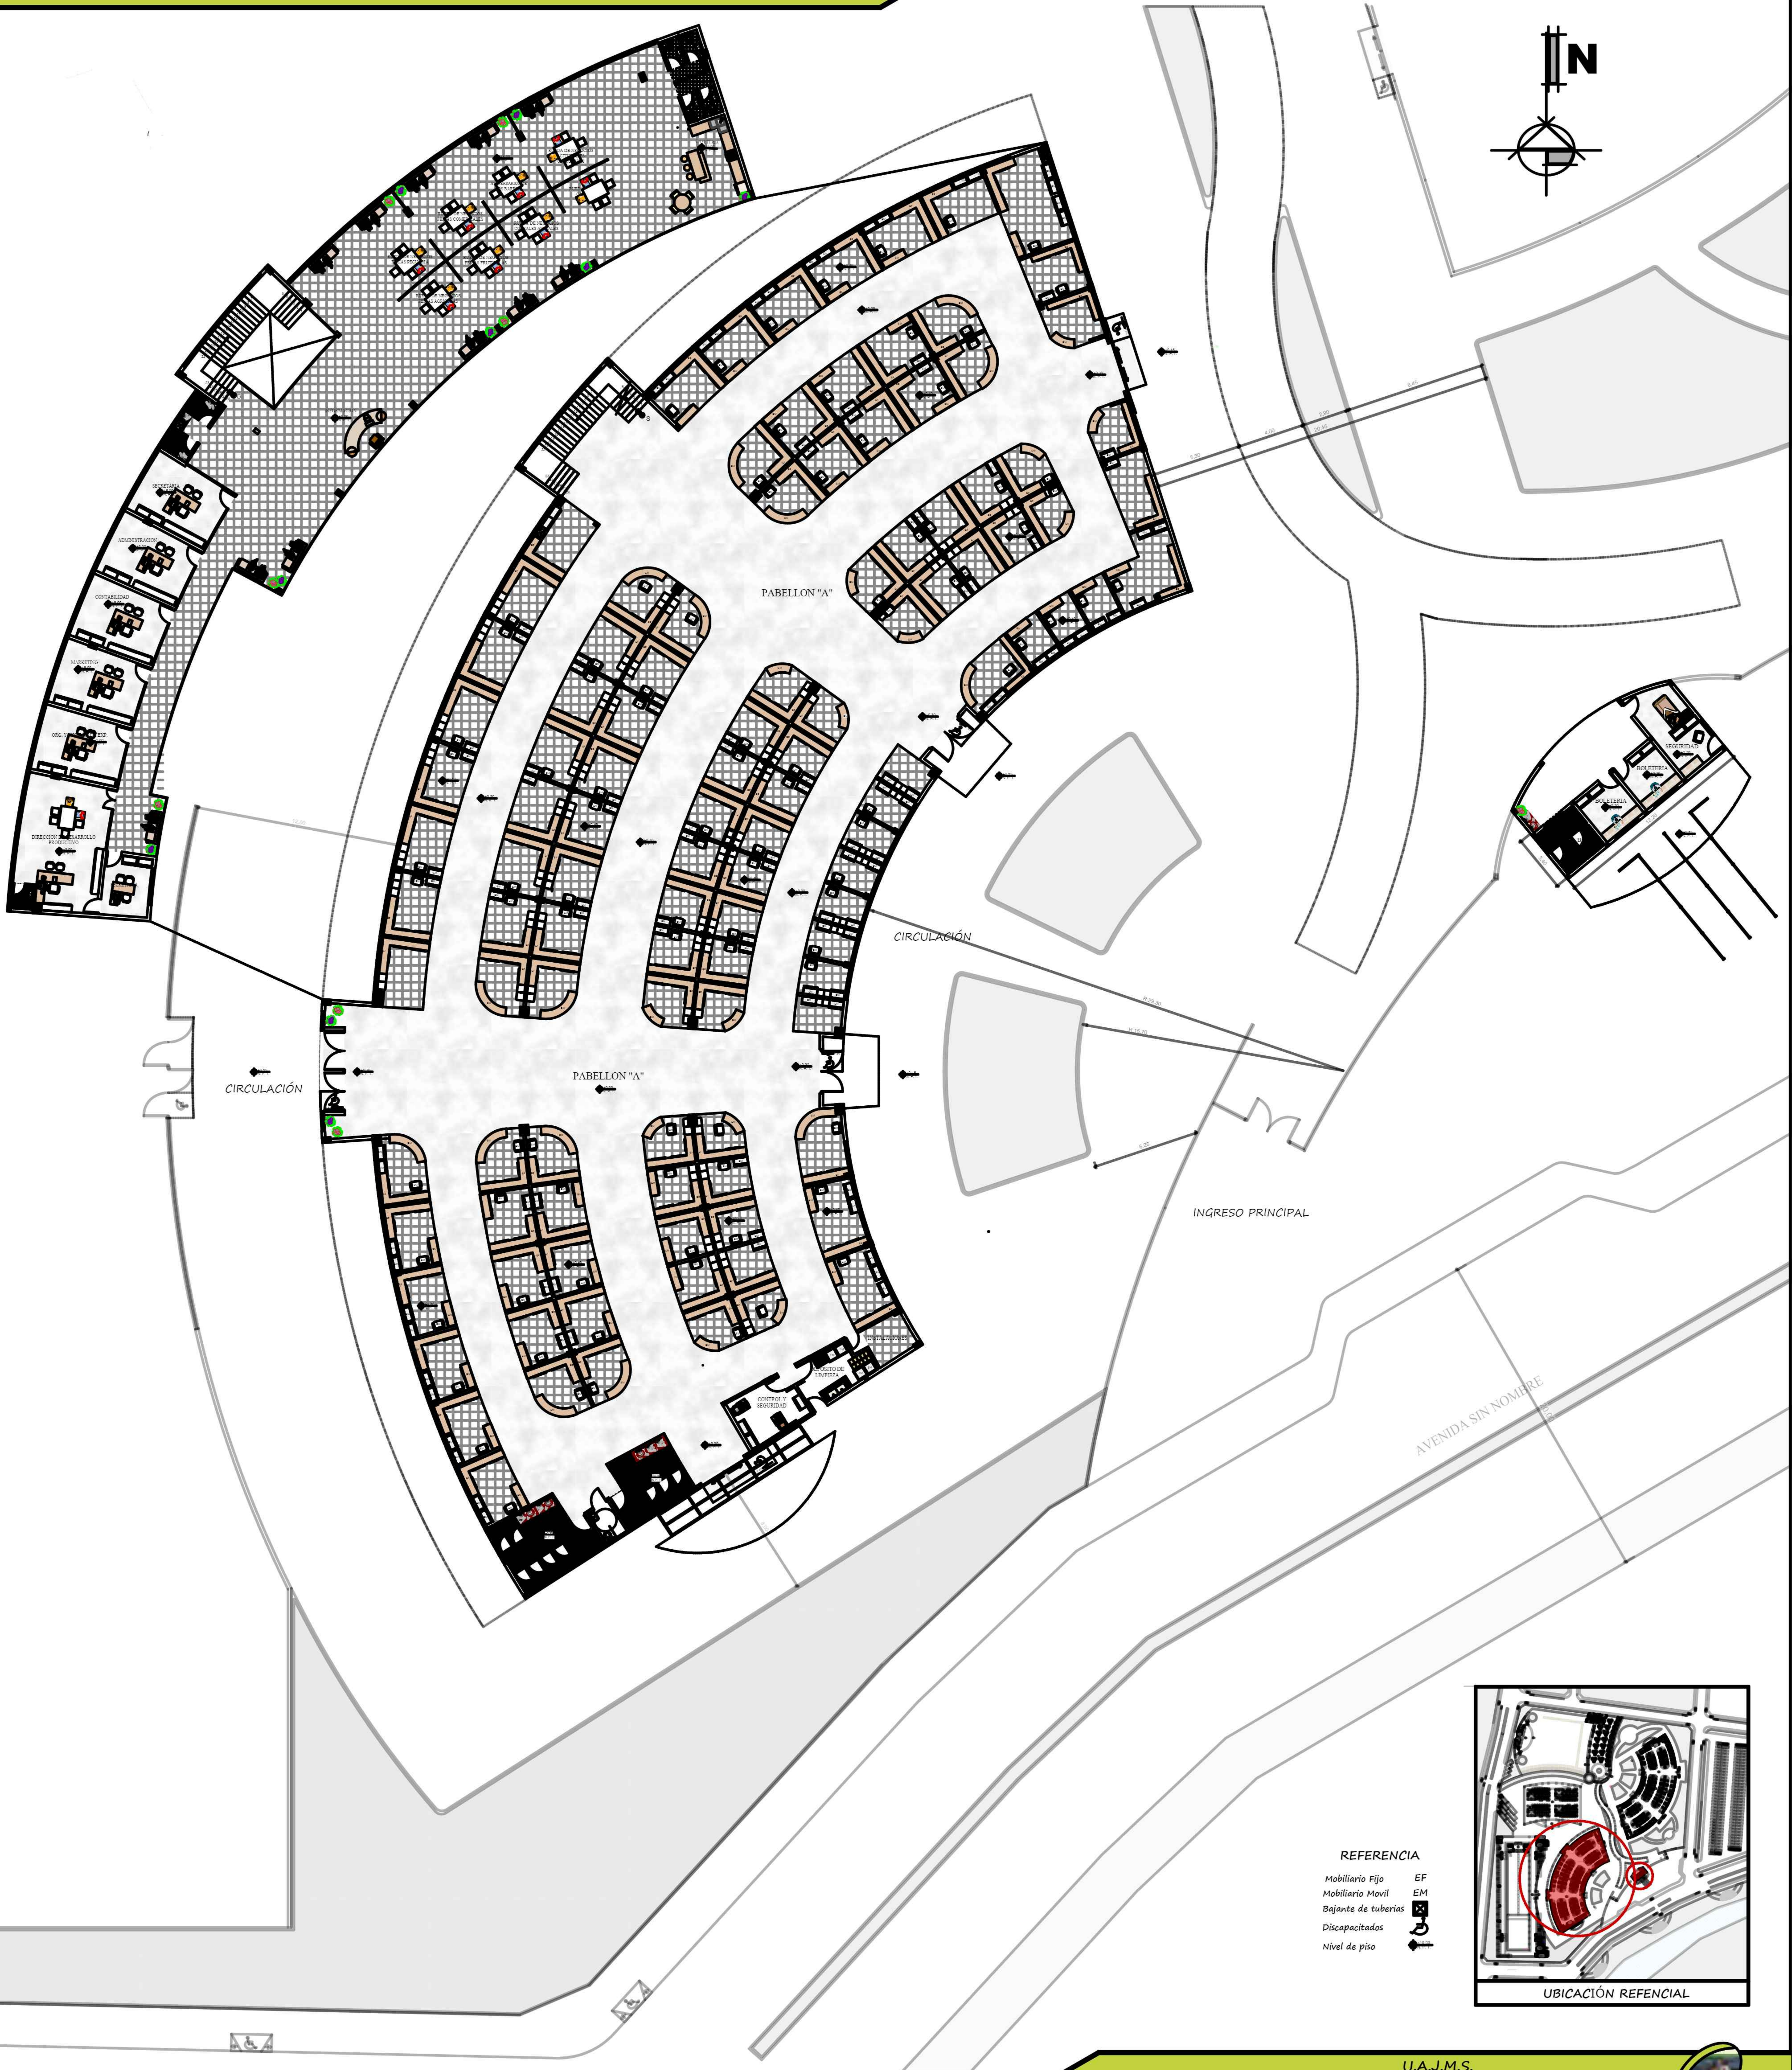

PLANIMETRIA
ESC: 1:200

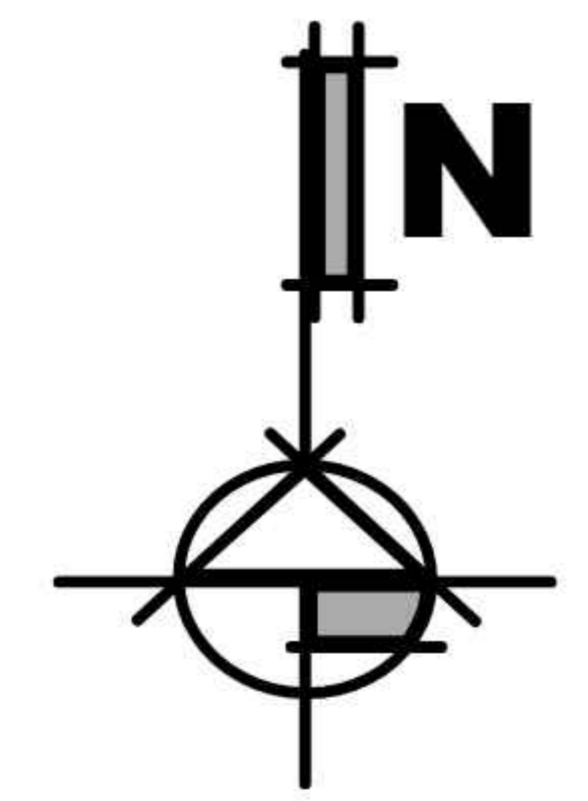

CIRCULACIÓN

PABELLON "A"

PABELLON "A"


CIRCULACIÓN

INGRESO PRINCIPAL

AVENIDA SIN NOMBRE



REFERENCIA

- Mobiliario Fijo EF
- Mobiliario Movil EM
- Bajante de tuberías
- Discapitados
- Nivel de piso

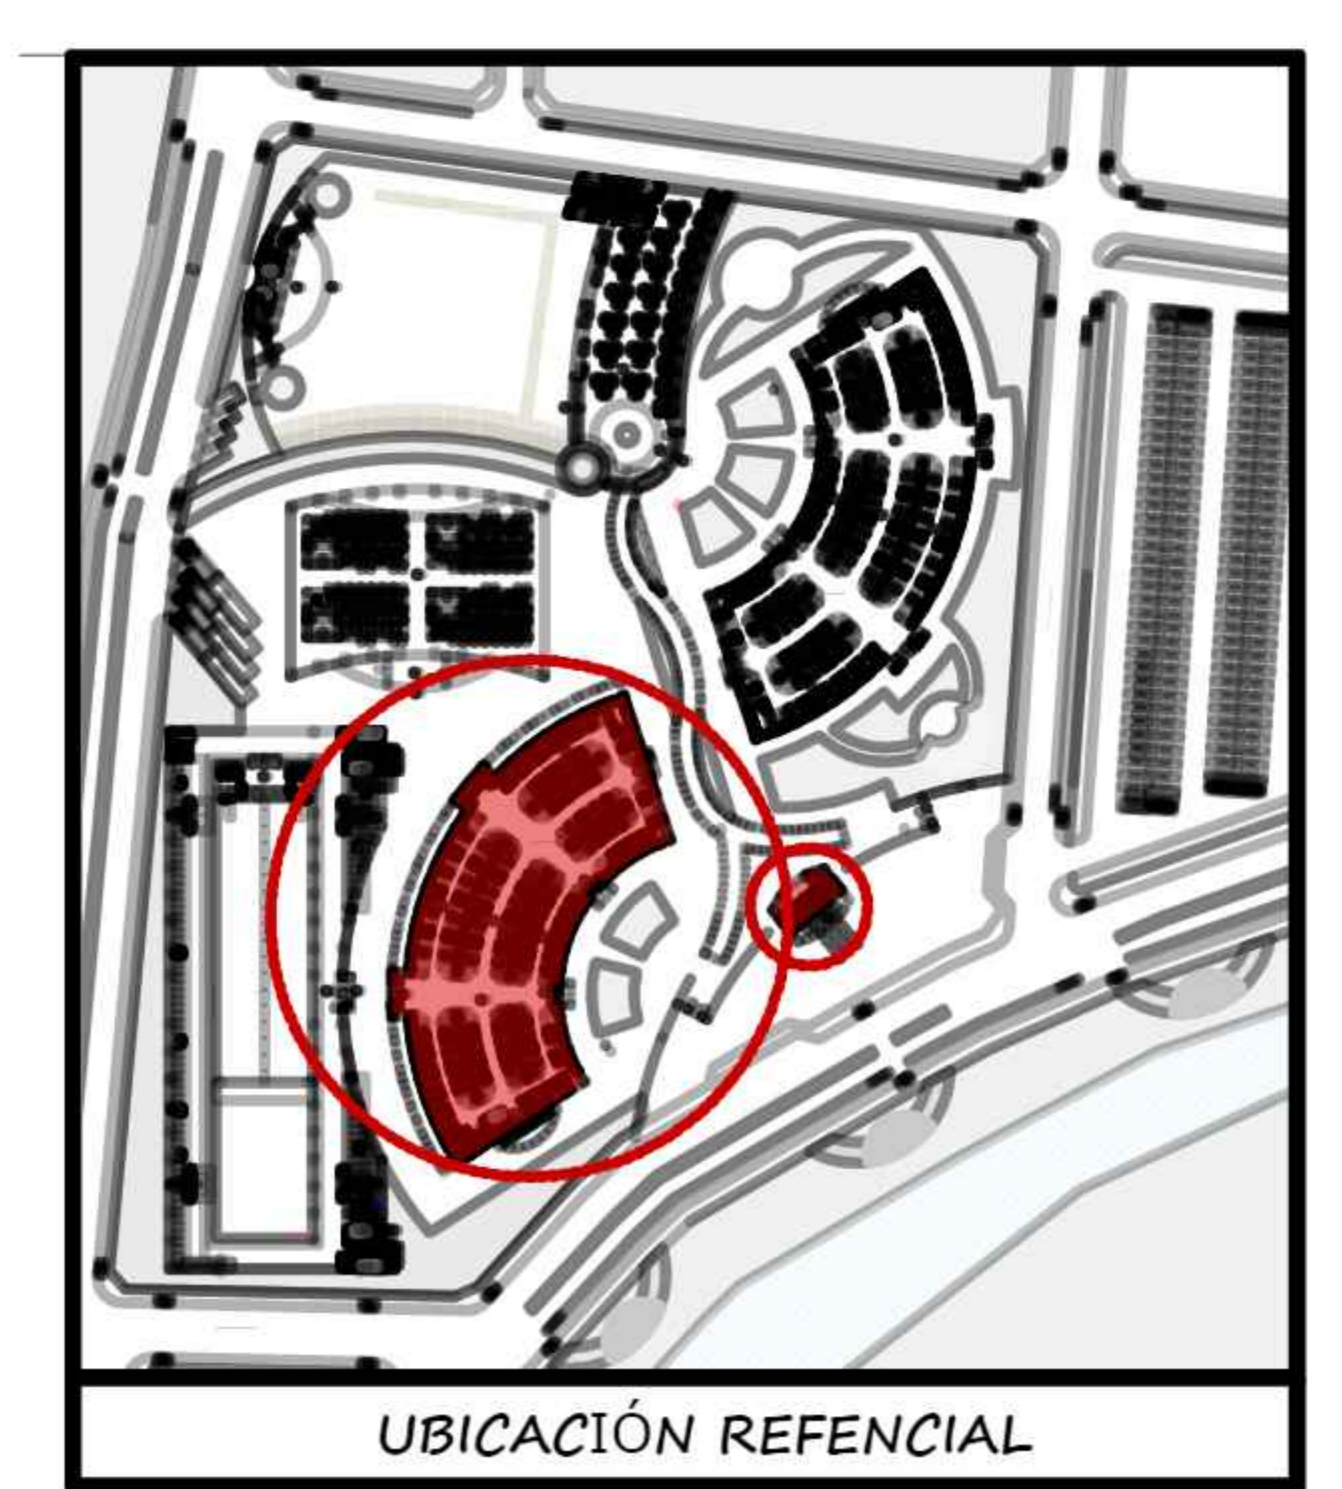


UBICACIÓN REFERENCIAL


PLANTA BAJA - ALTA AMOBLADA
INGRESO - PABELLON "A"
ESC: 1:100

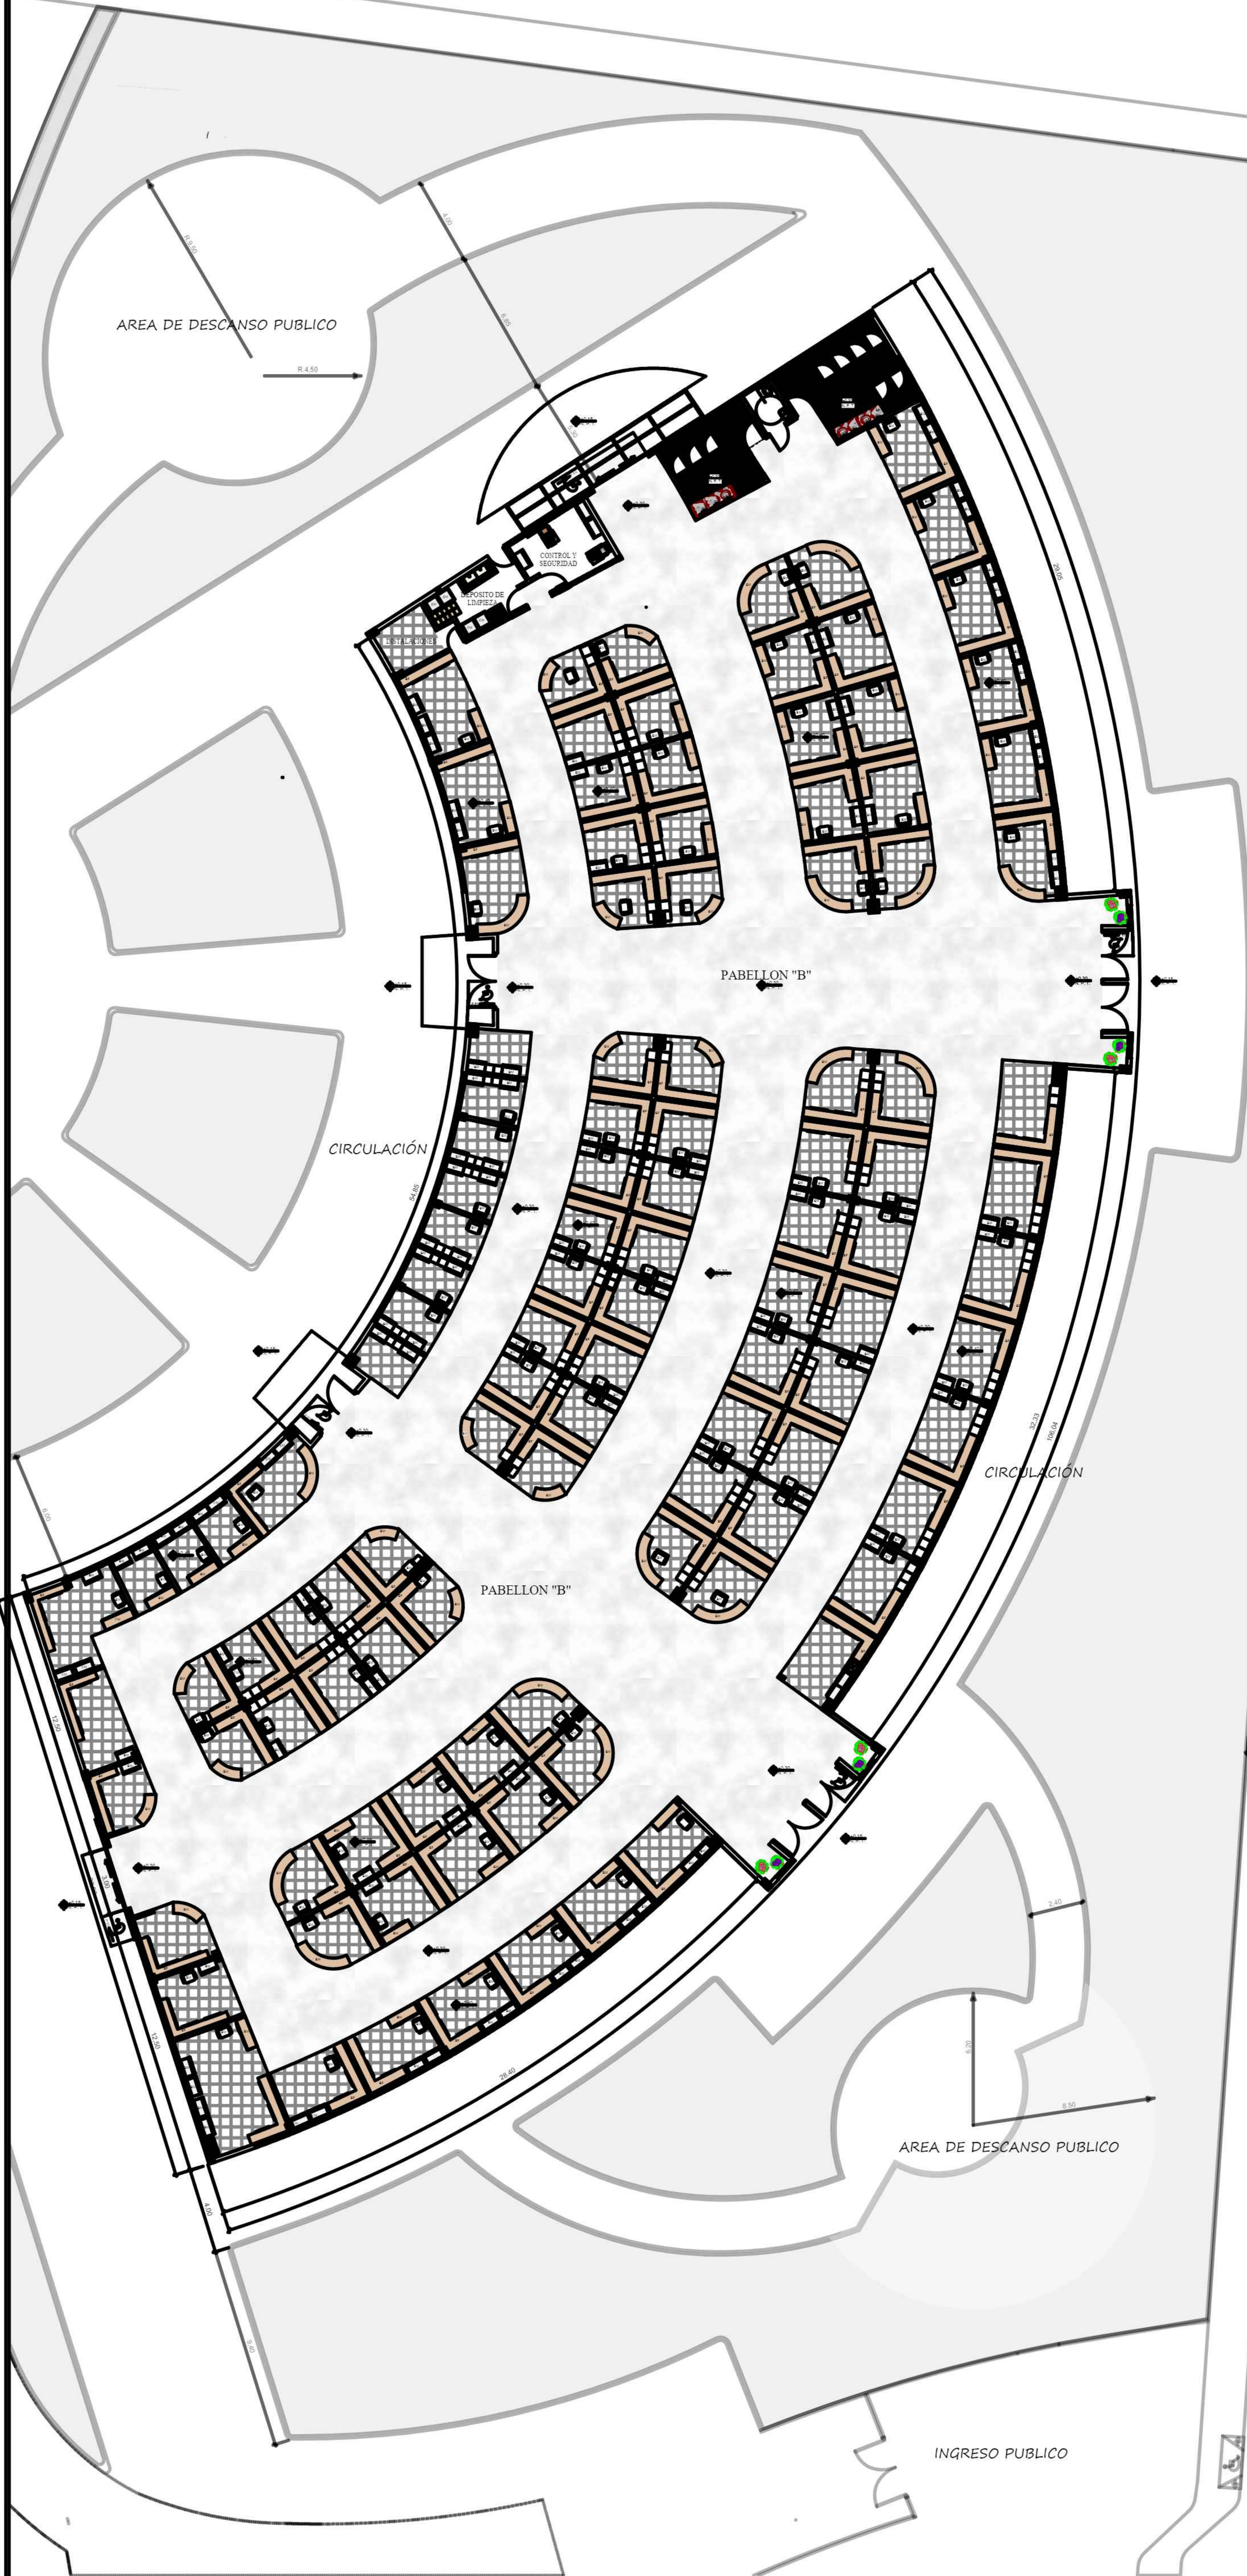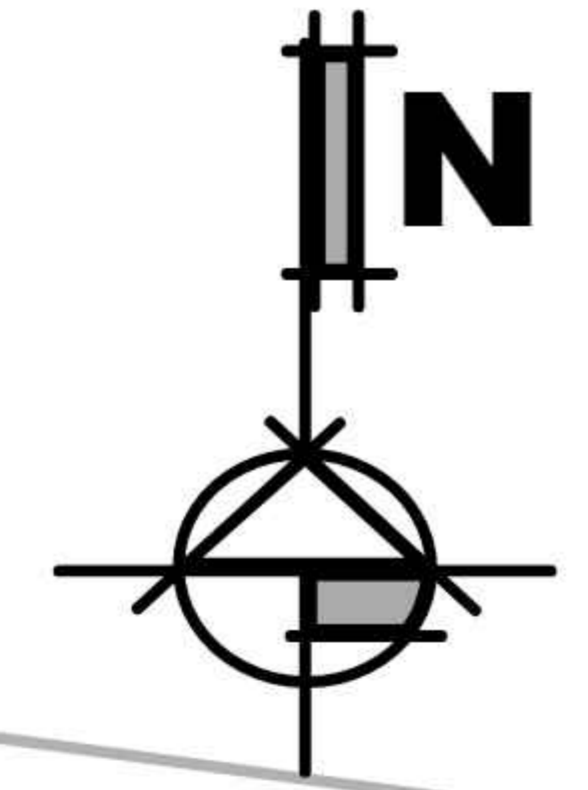

CALLE SIN NOMBRE
12.00

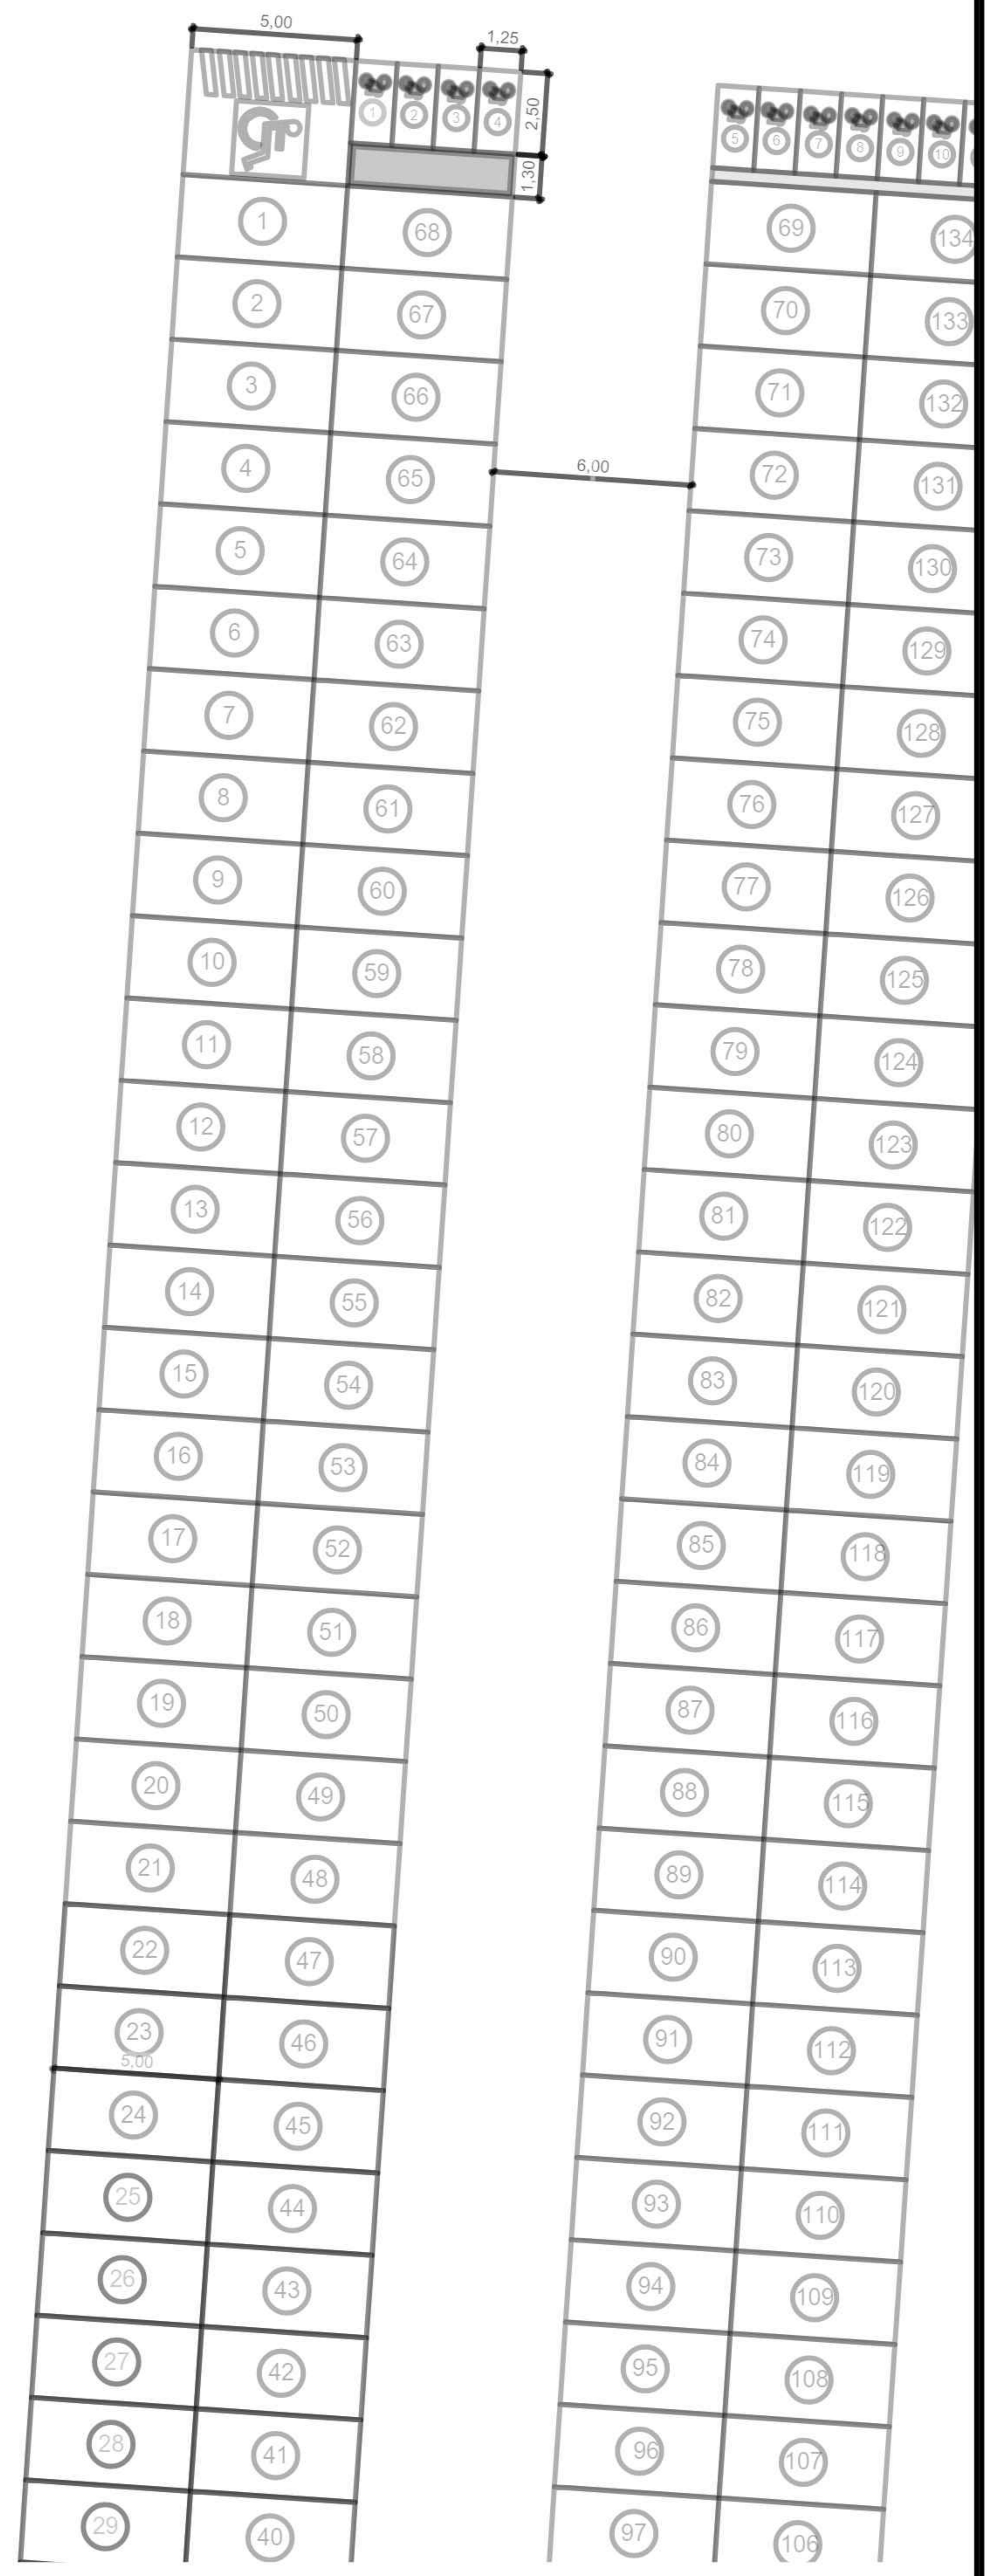

- REFERENCIA**
- Mobiliario Fijo EF
 - Mobiliario Movil EM
 - Bajante de tuberias
 - Discapacitados
 - Nivel de piso

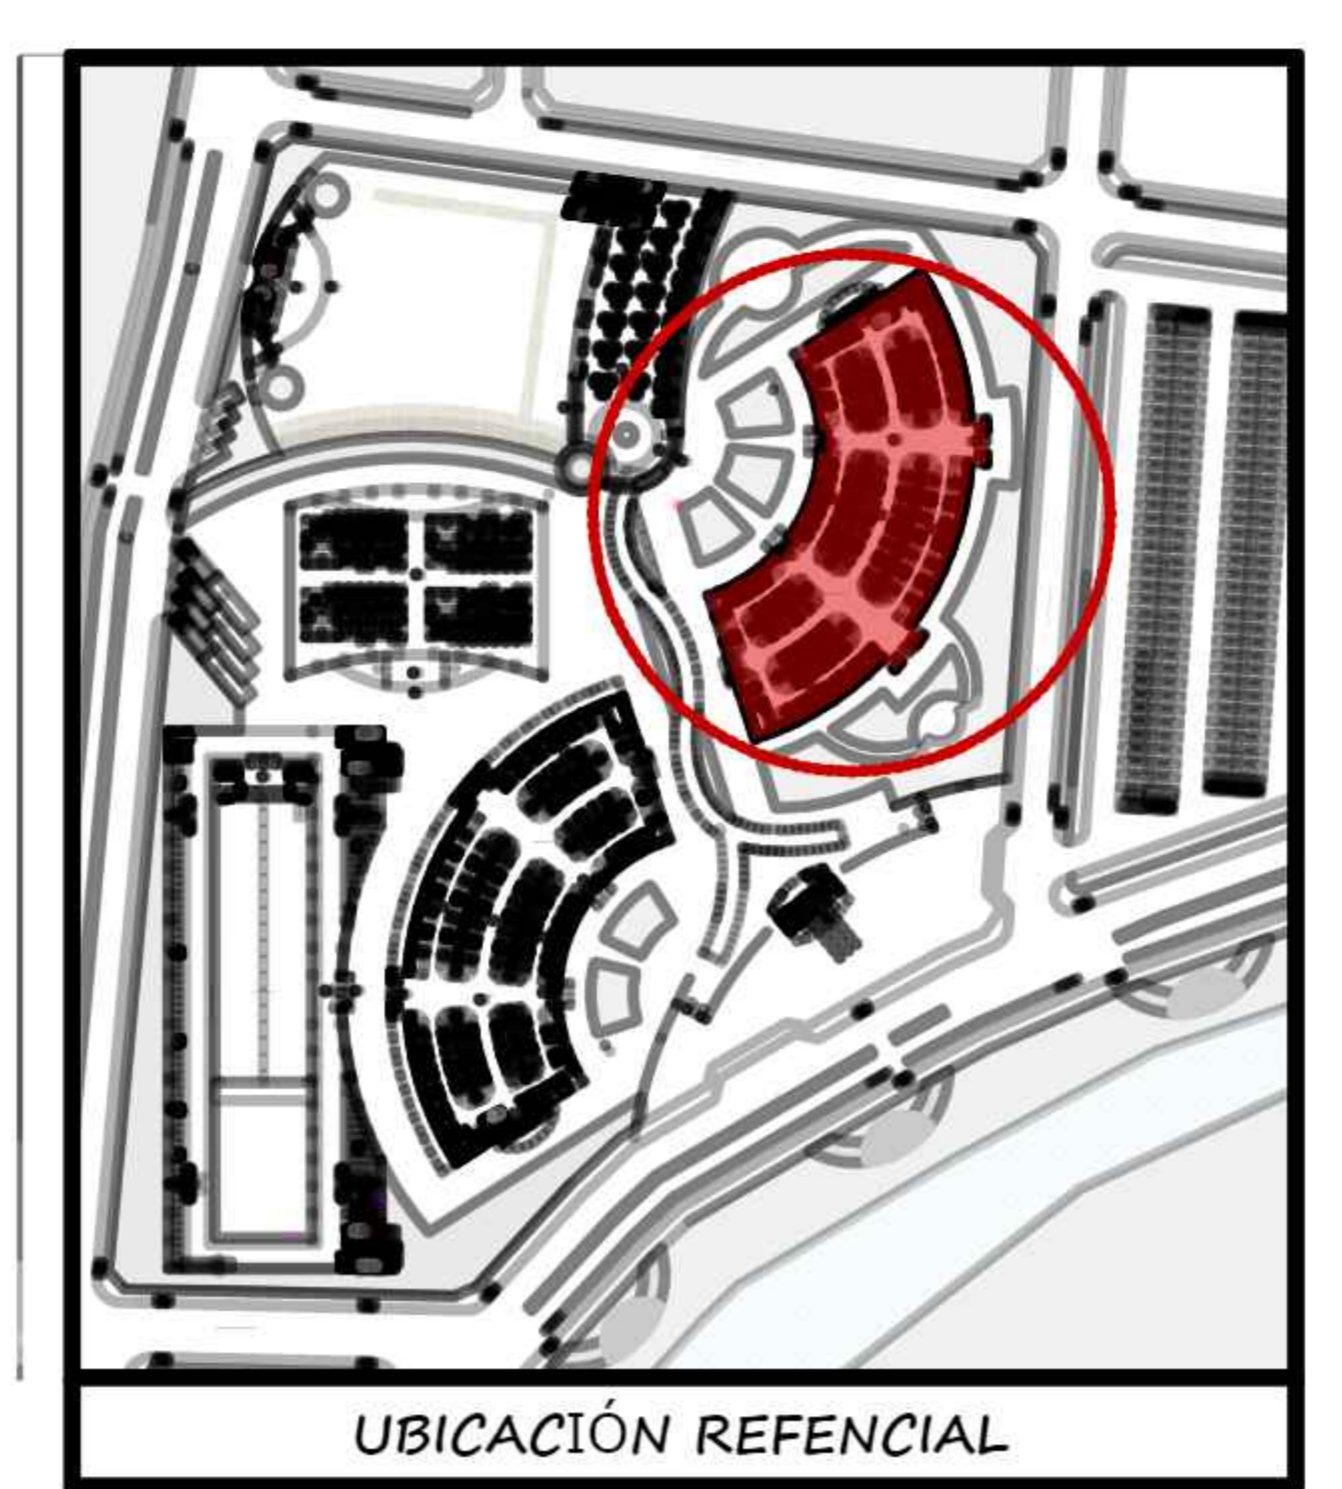

**PLANTA AMOBLADA
PABELLON "B"**
ESC: 1:100