



CALLE SIN NOMBRE

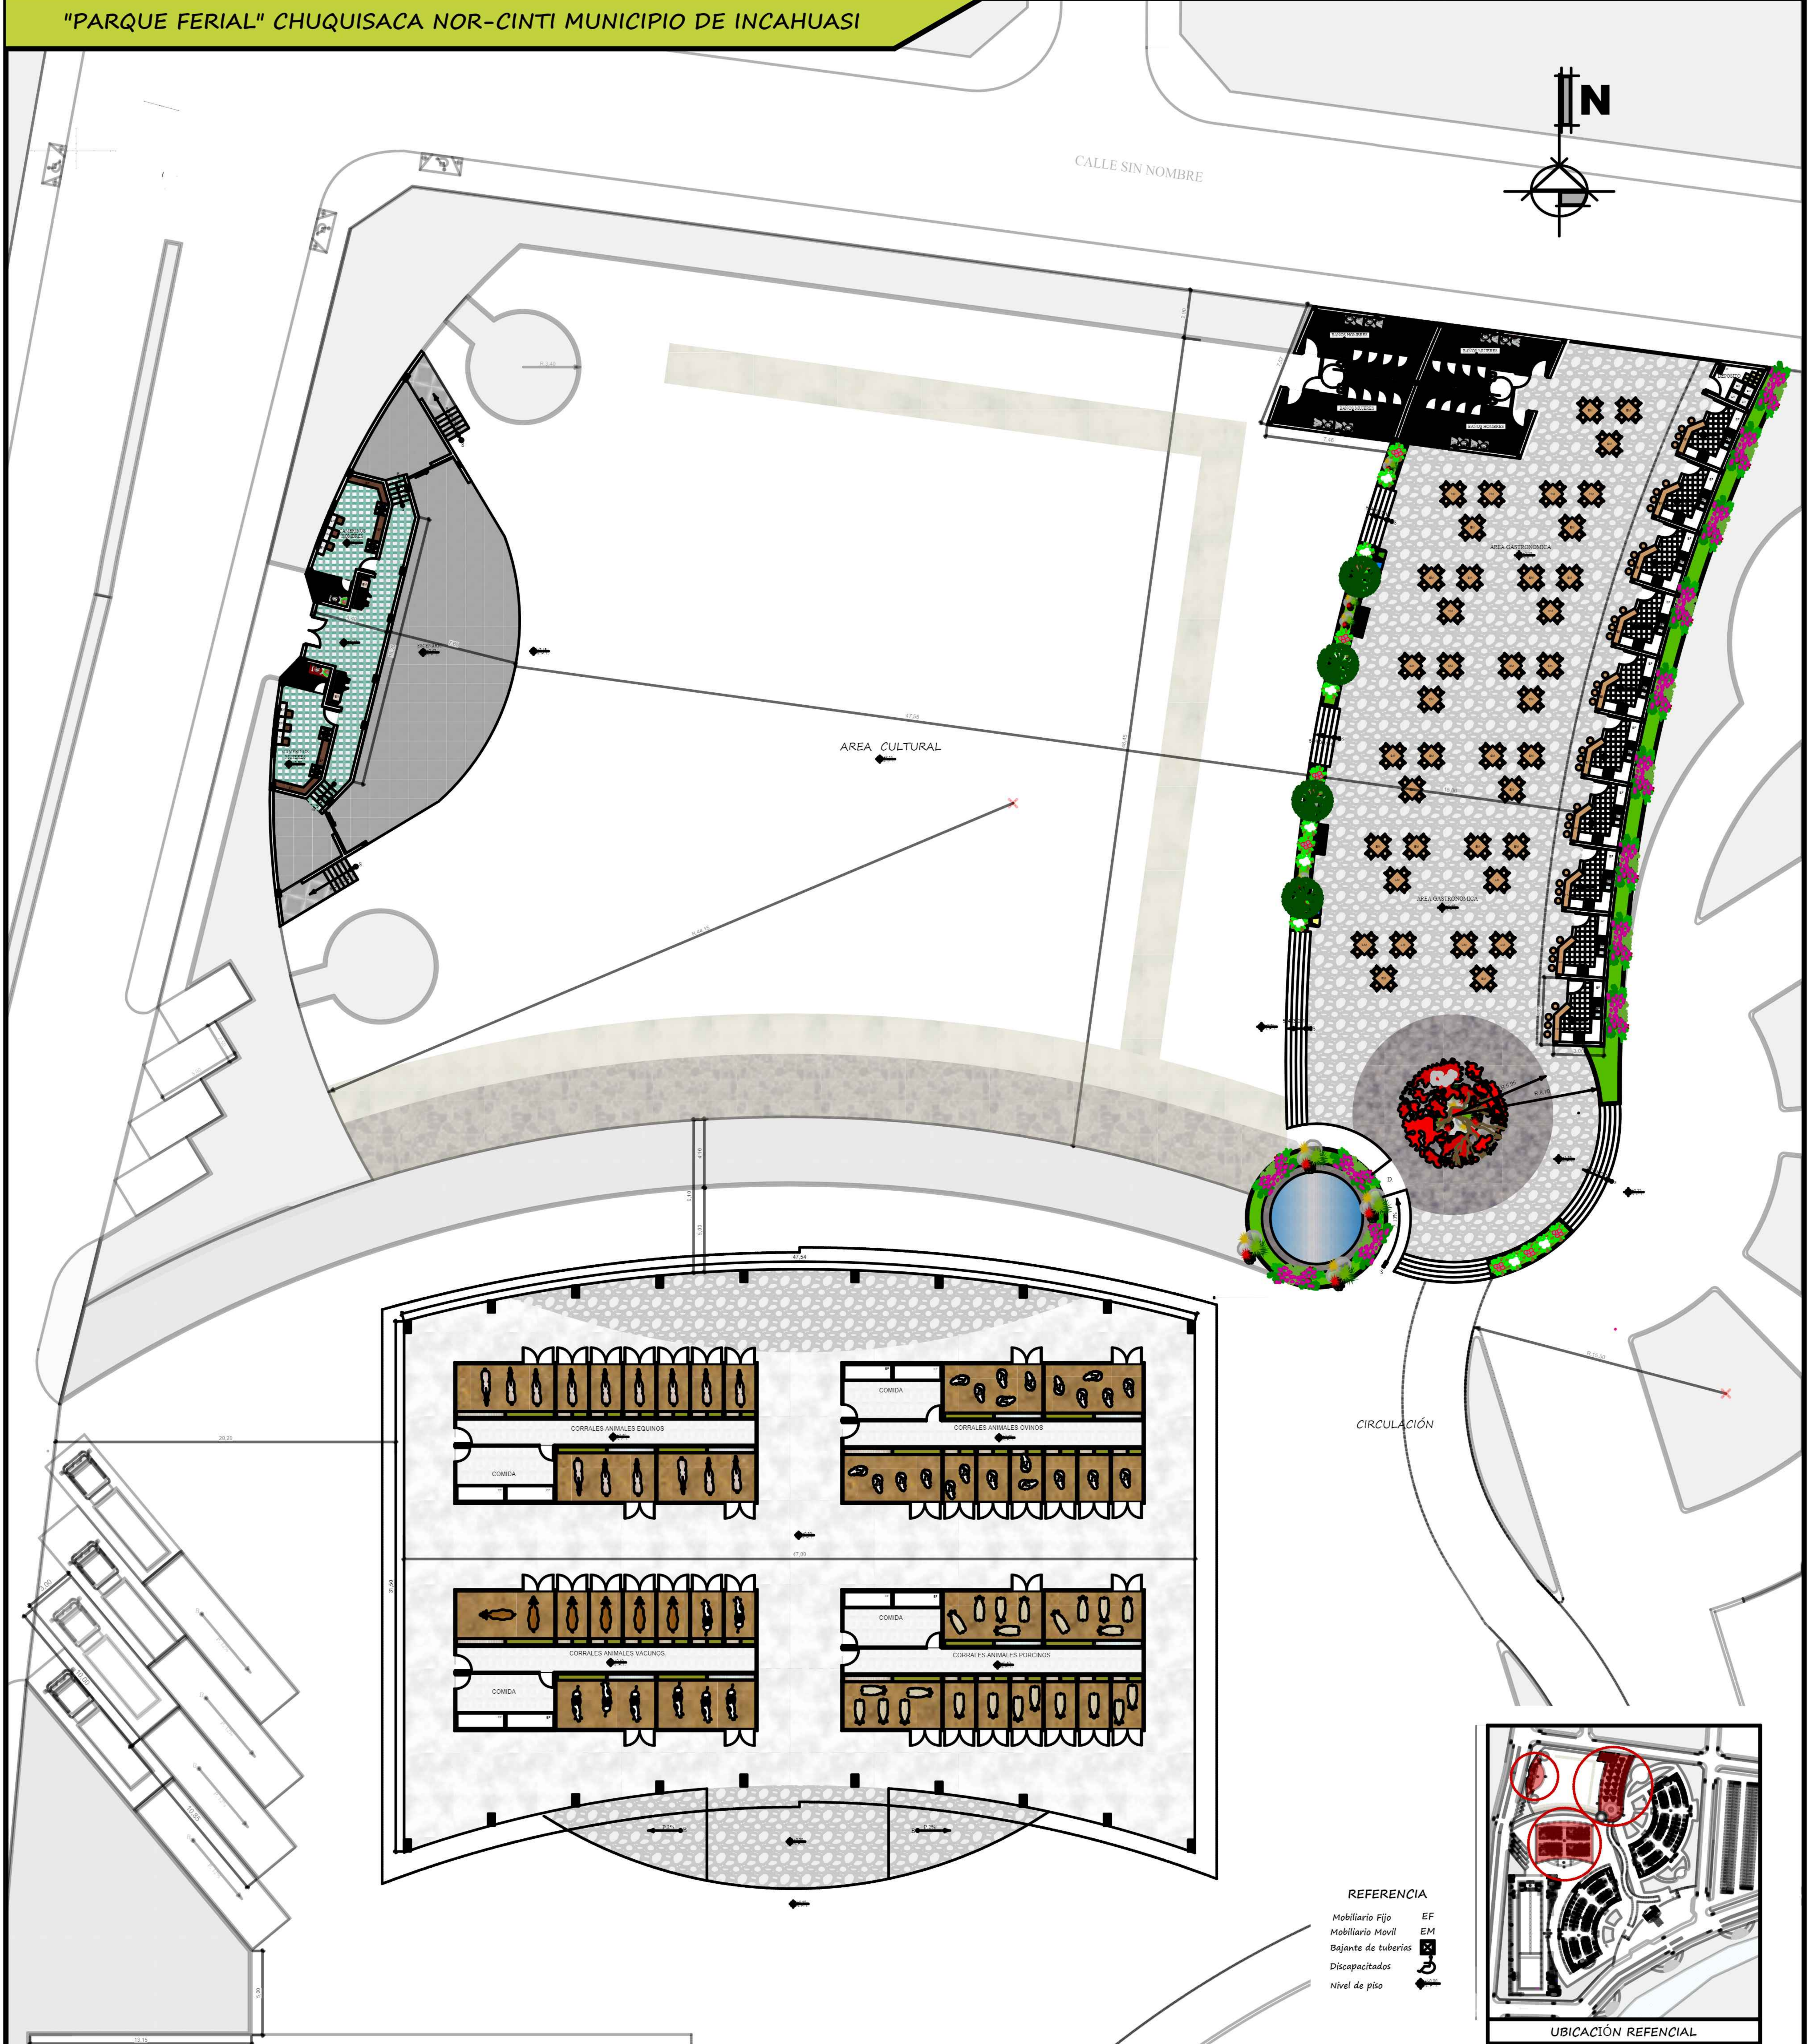


REFERENCIA

- Mobiliario Fijo EF
- Mobiliario Movil EM
- Bajante de tuberias
- Discapacitados
- Nivel de piso

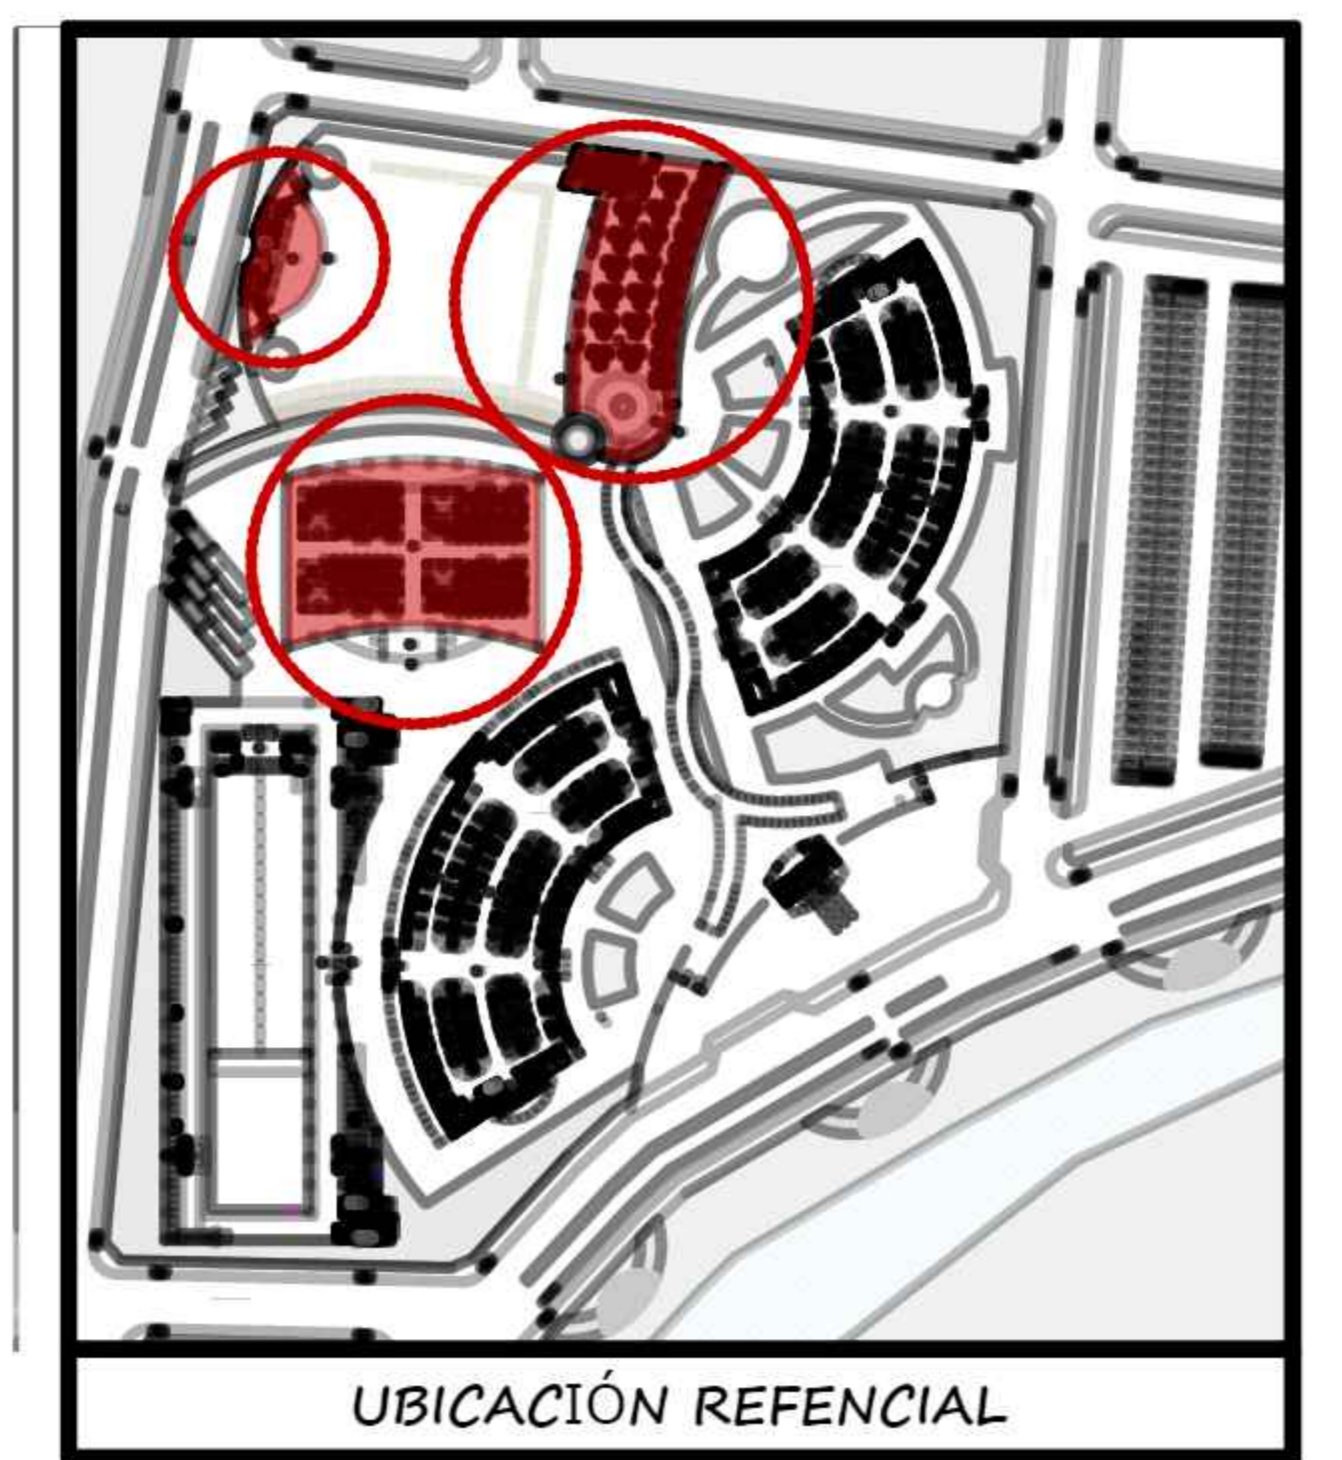


PLANTA AMOBLADA  
AREA CULTURAL-GASTRONOMICA Y CORRALES  
ESC: 1:100

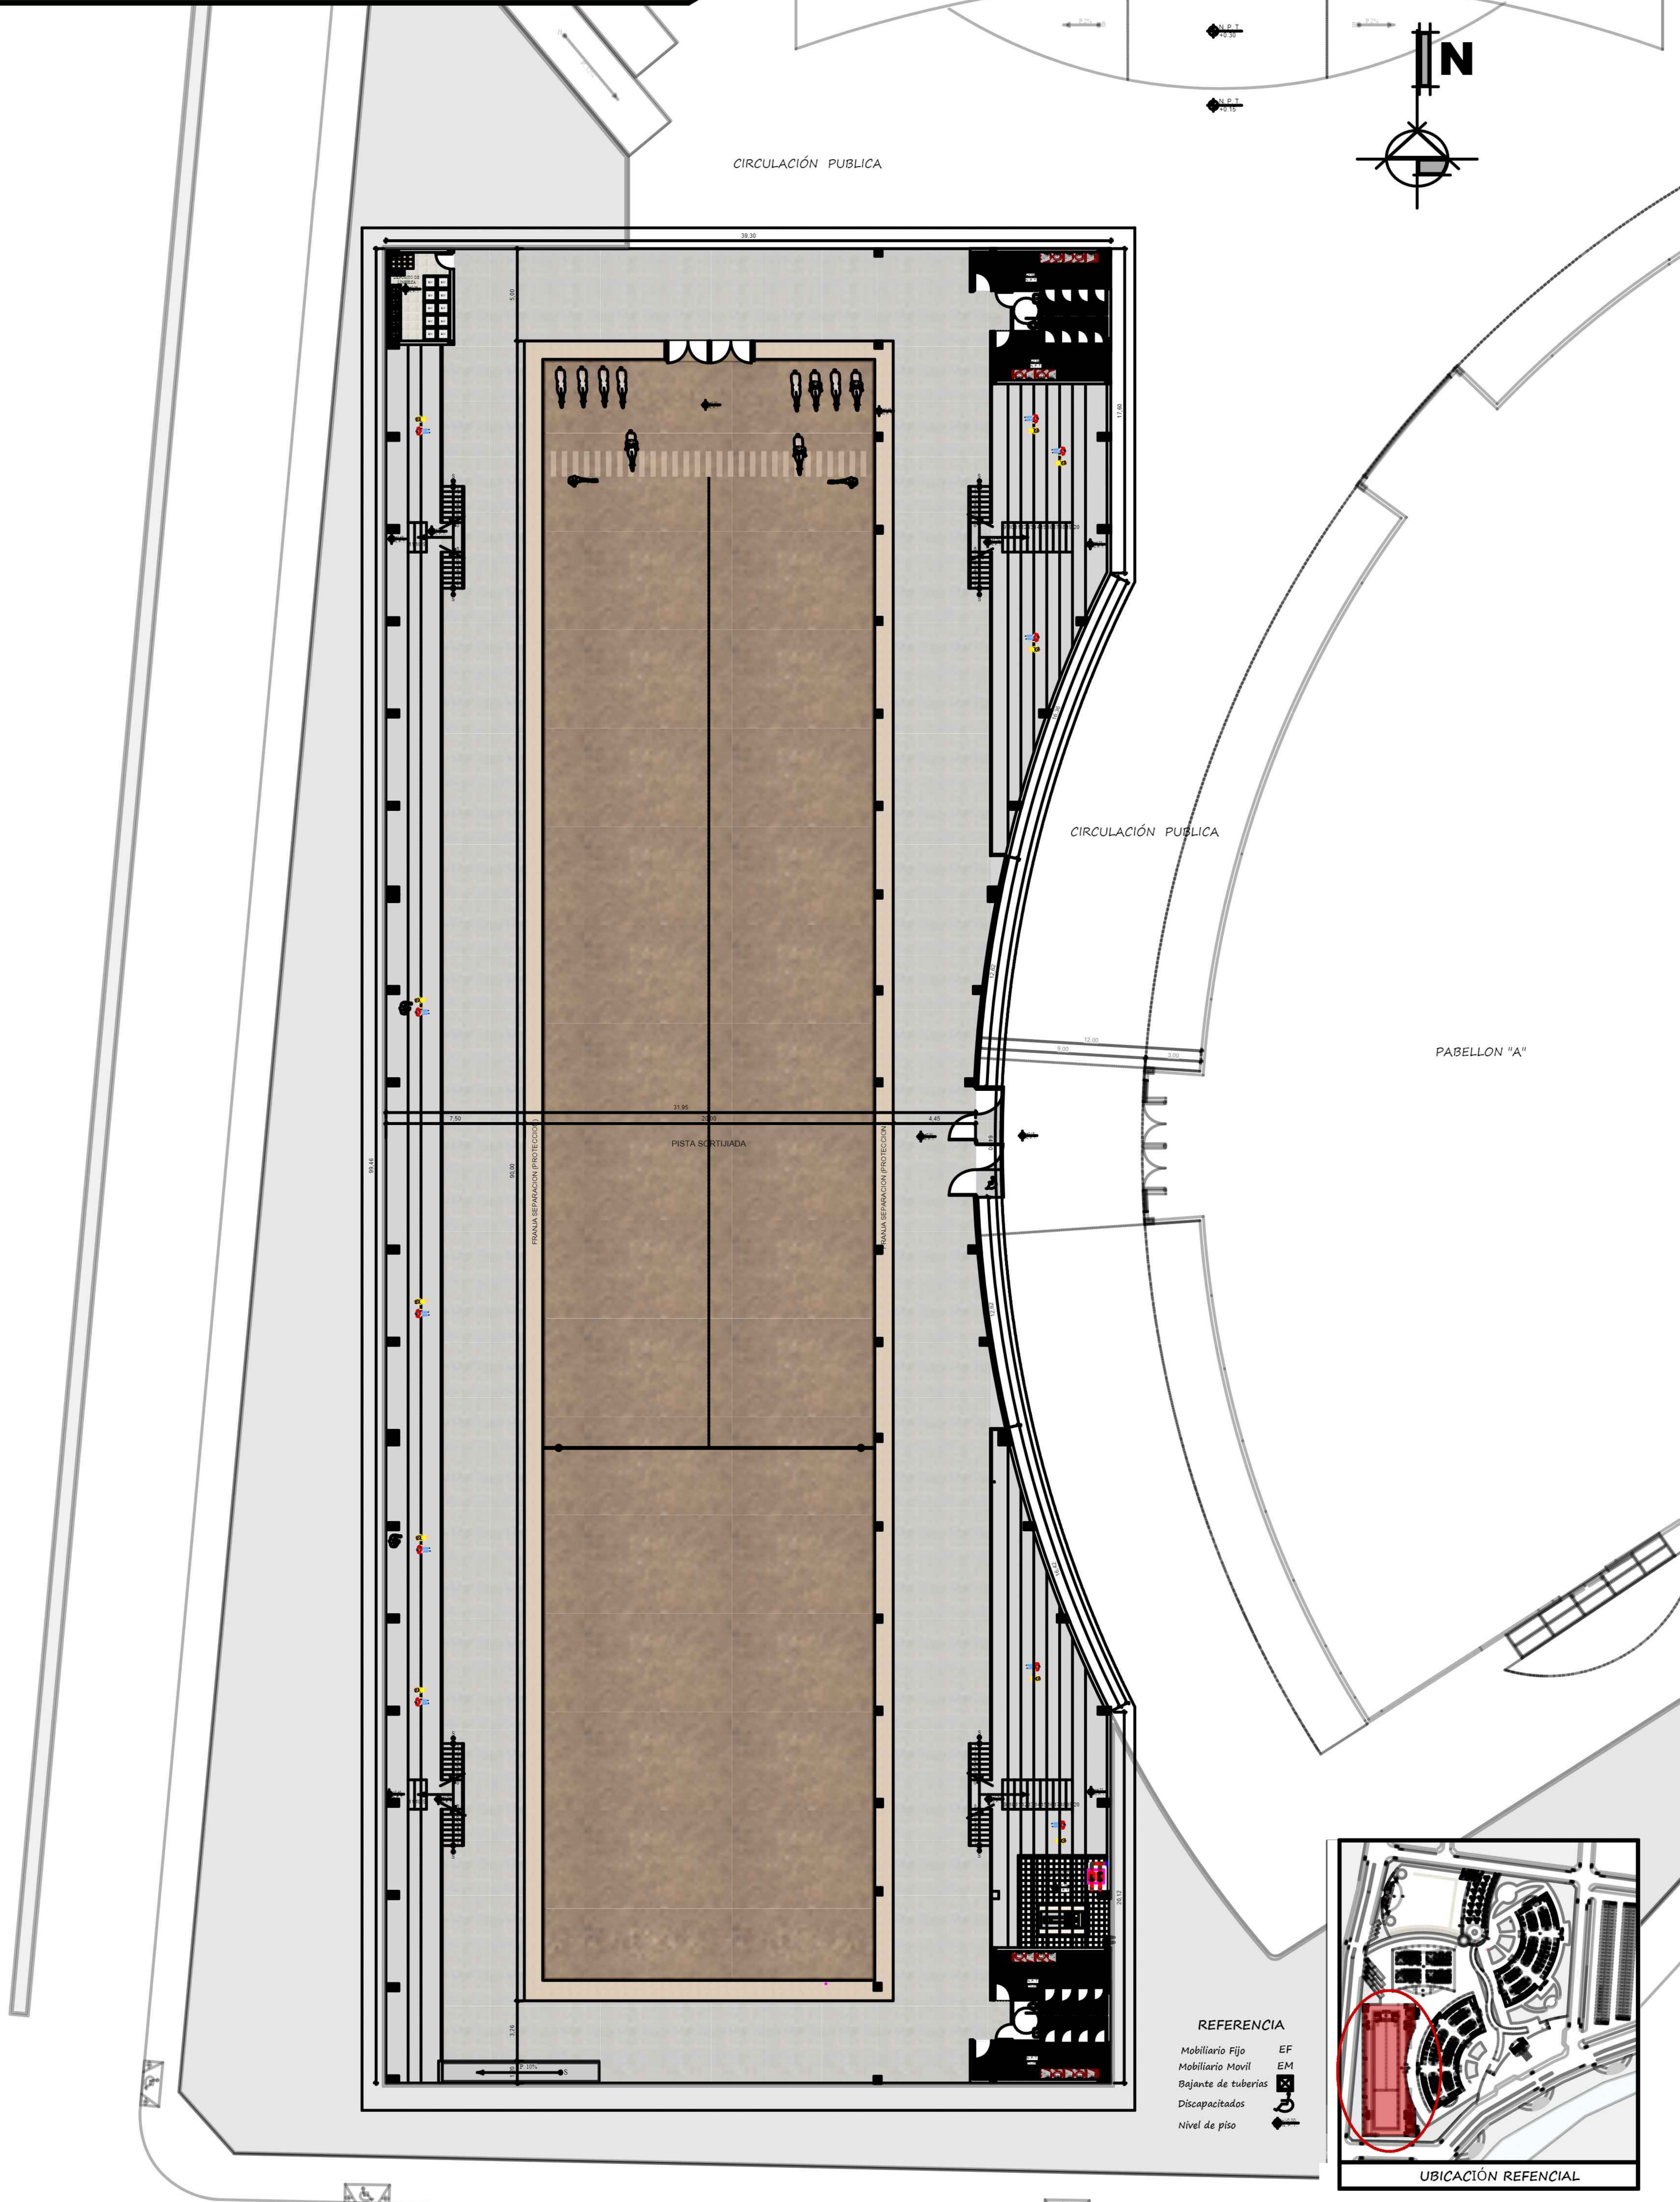



REFERENCIA

- Mobiliario Fijo EF
- Mobiliario Movil EM
- Bajante de tuberias
- Discapitados
- Nivel de piso

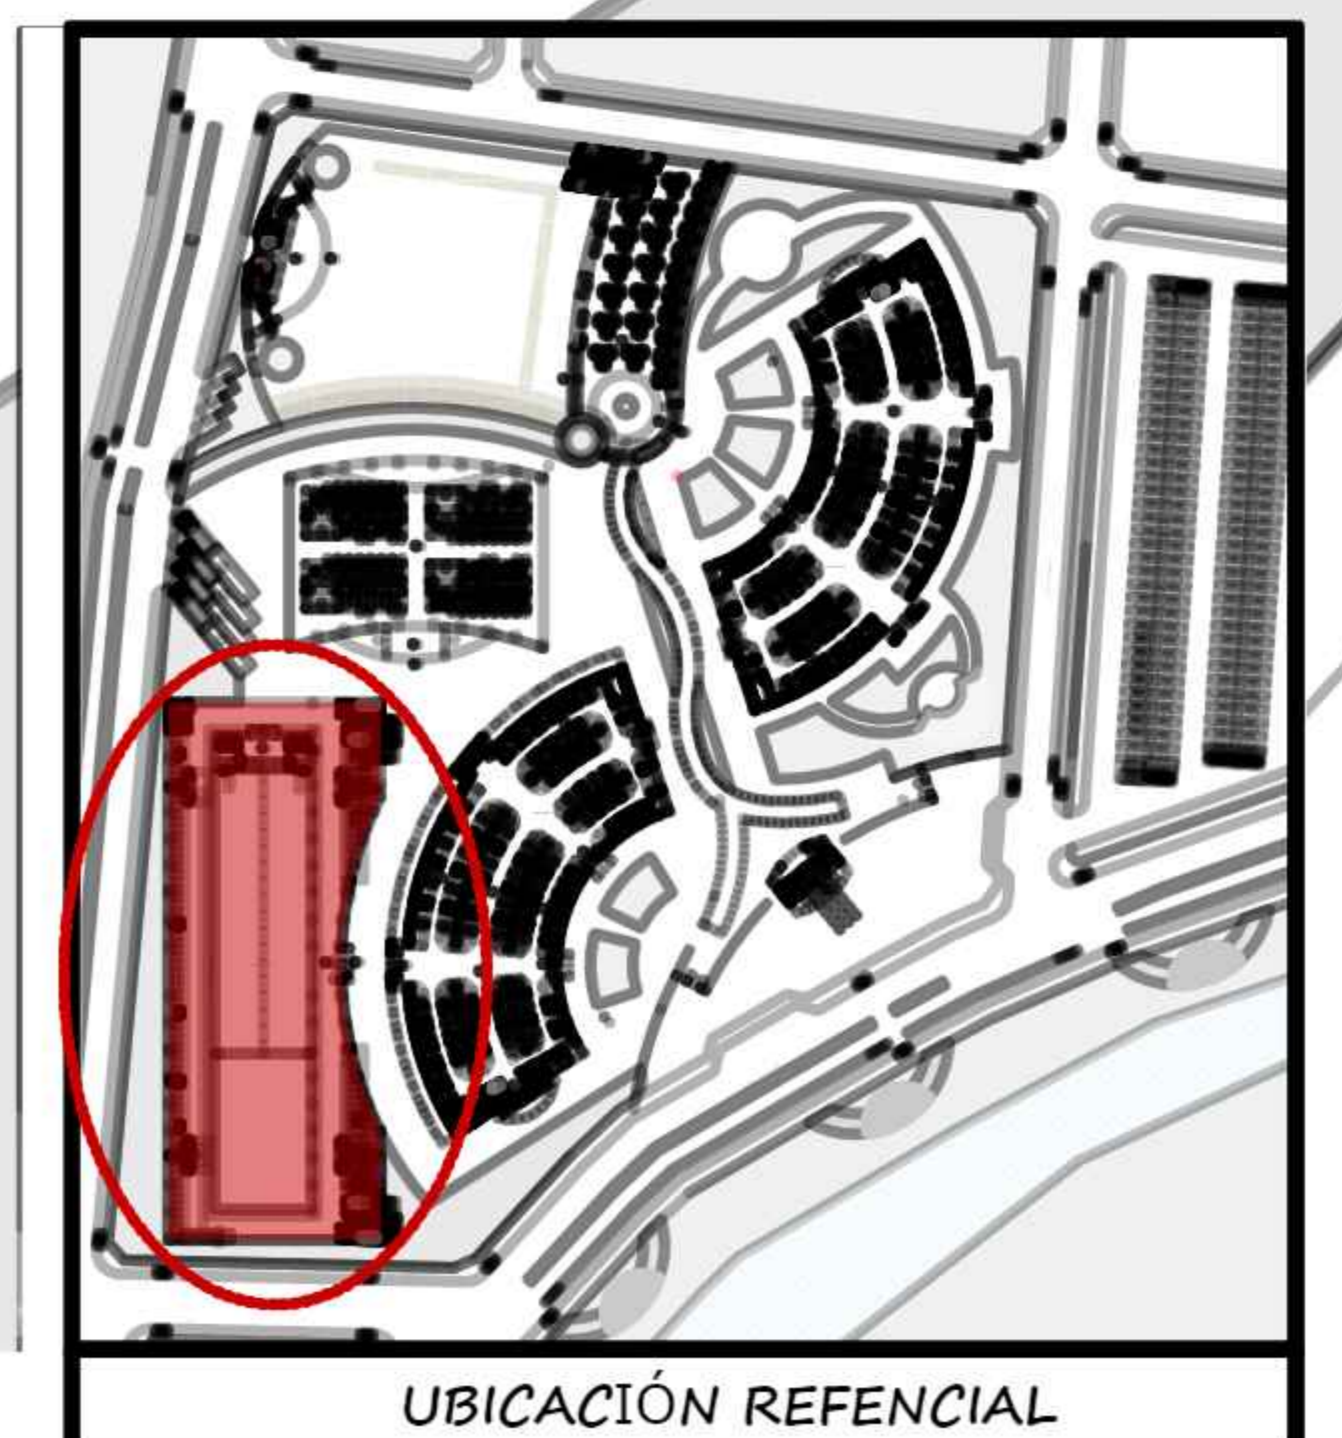


UBICACION REFERENCIAL





PLANTA AMOBLADA  
 CABALLERIZAS  
 ESC: 1:100

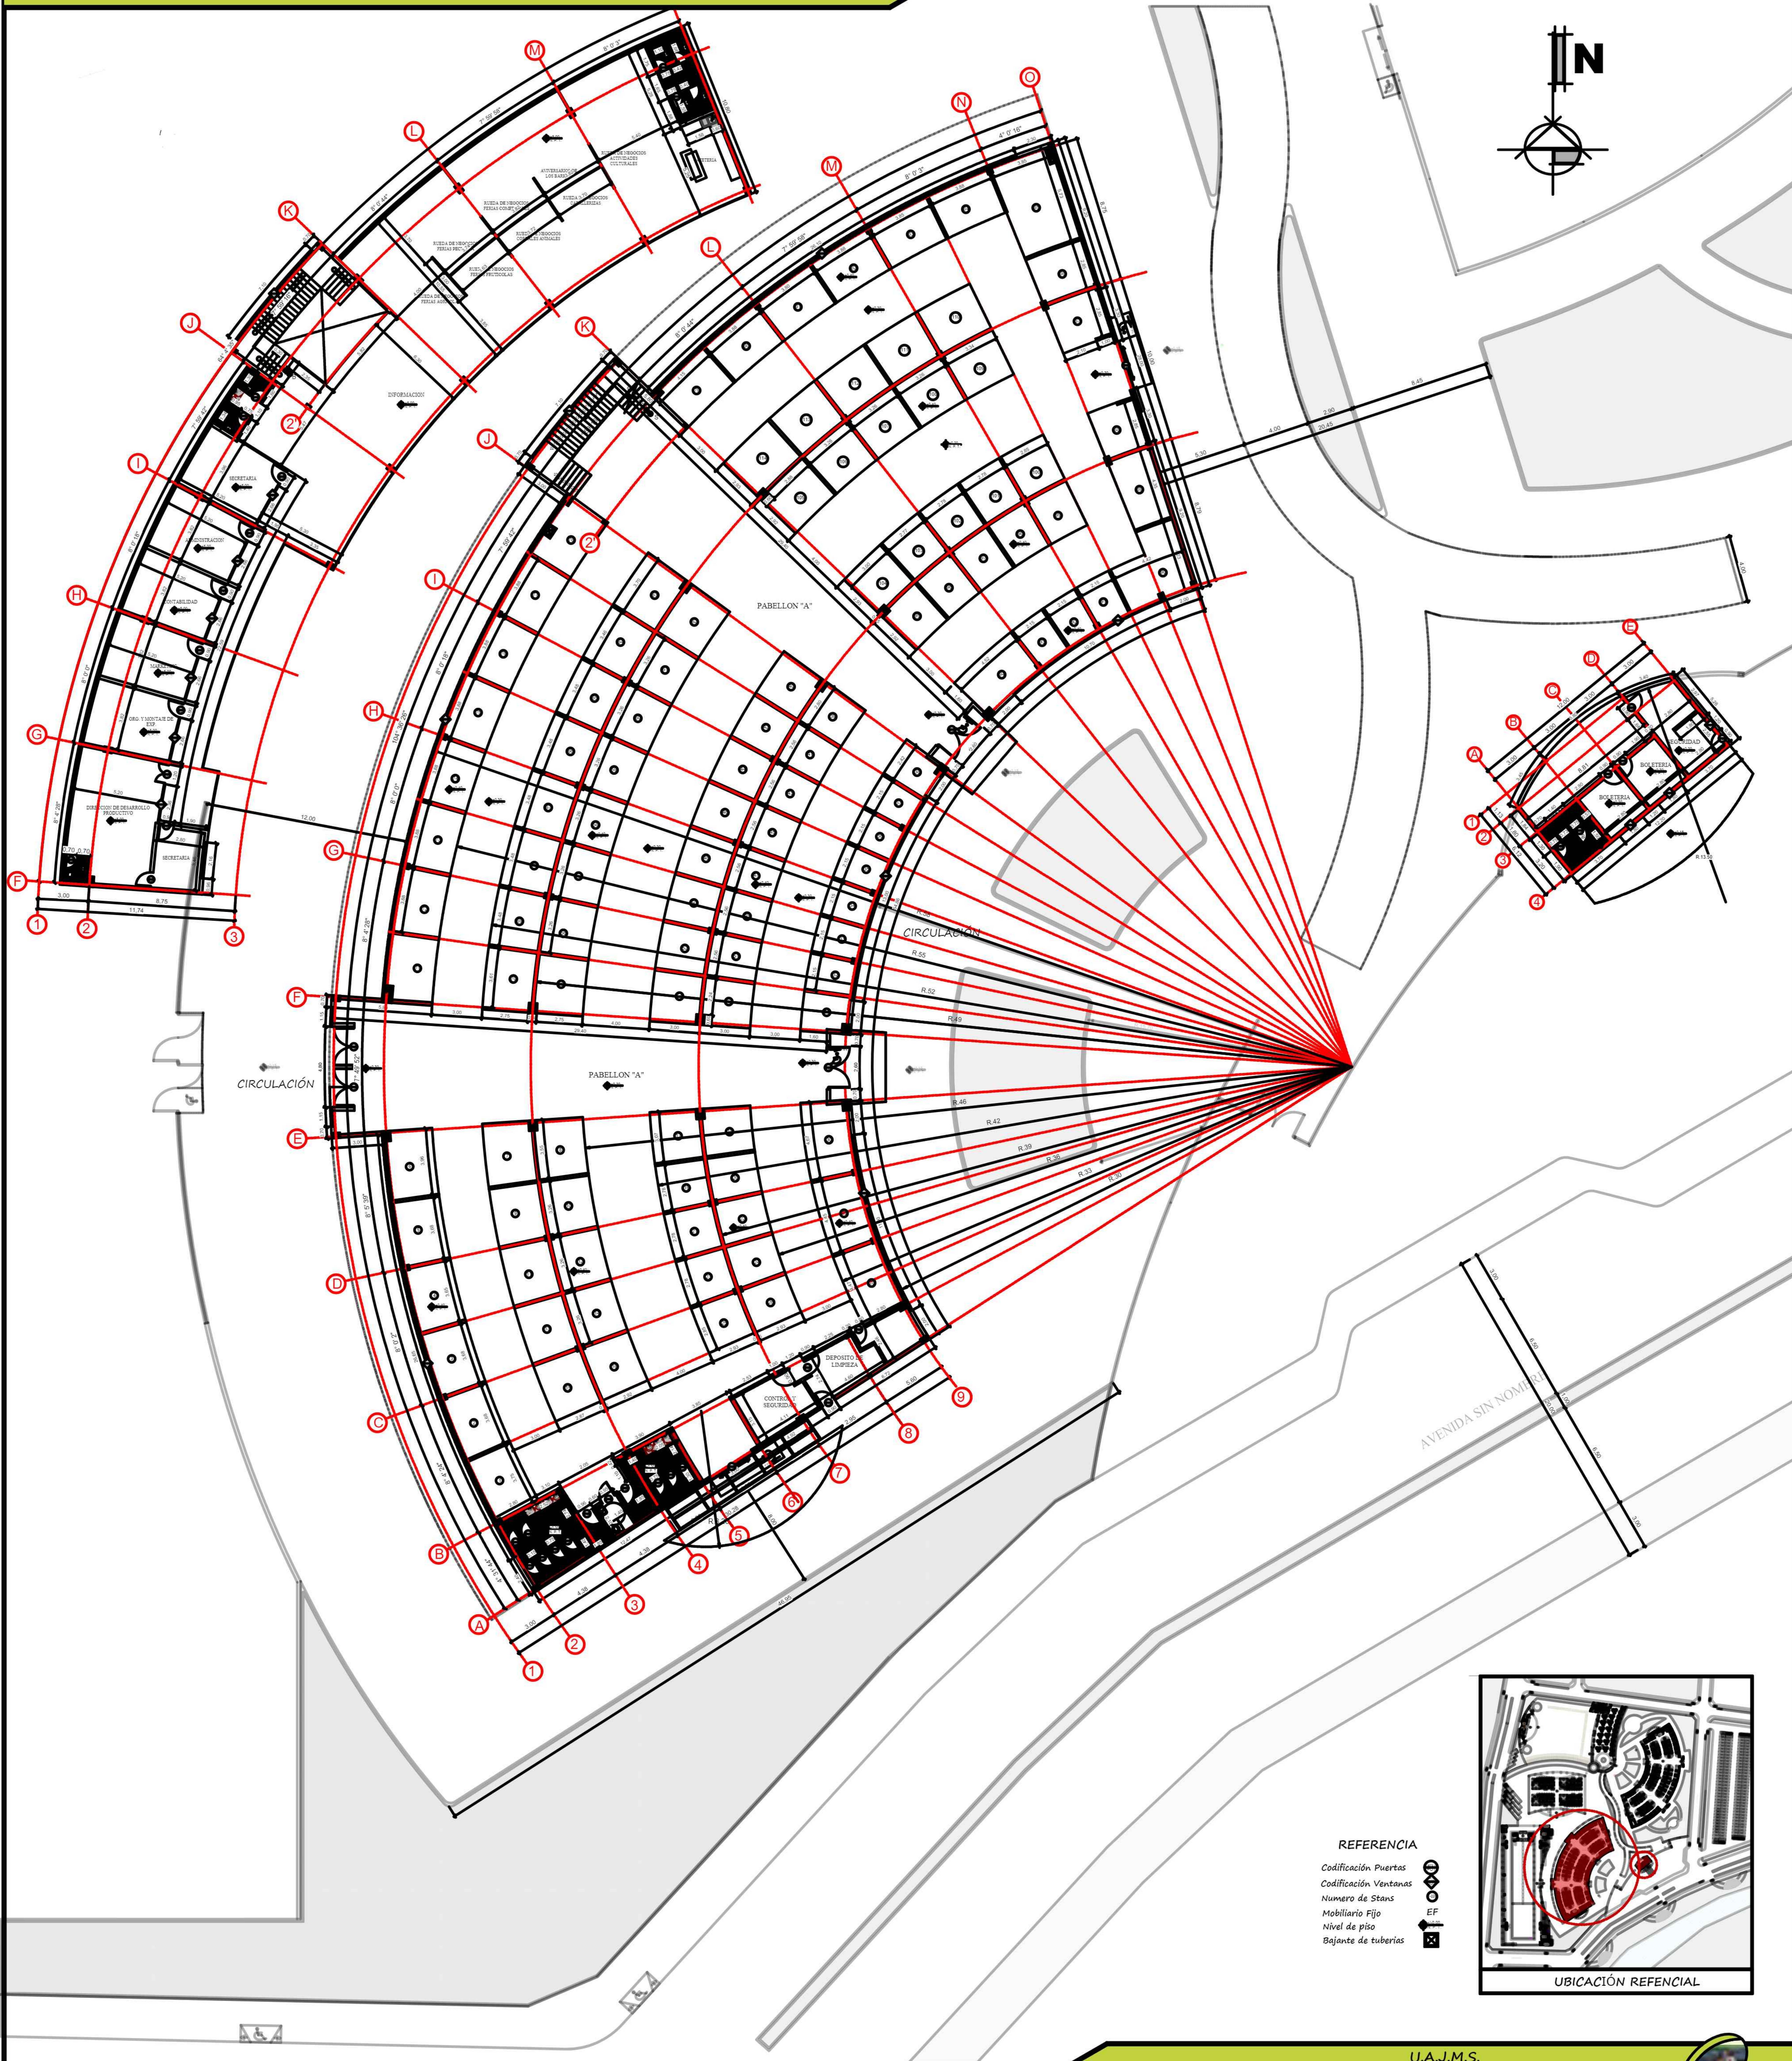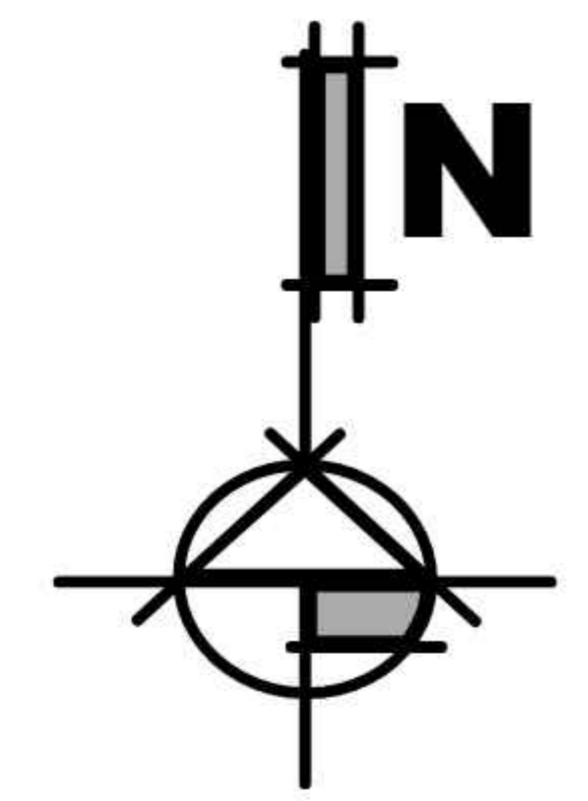

PLANTA BAJA - ALTA ACOTADA  
INGRESO - PABELLON "A"  
ESC: 1:100


- REFERENCIA
- Codificación Puertas
  - Codificación Ventanas
  - Numero de Stans
  - Mobiliario Fijo
  - Nivel de piso
  - Bajante de tuberías

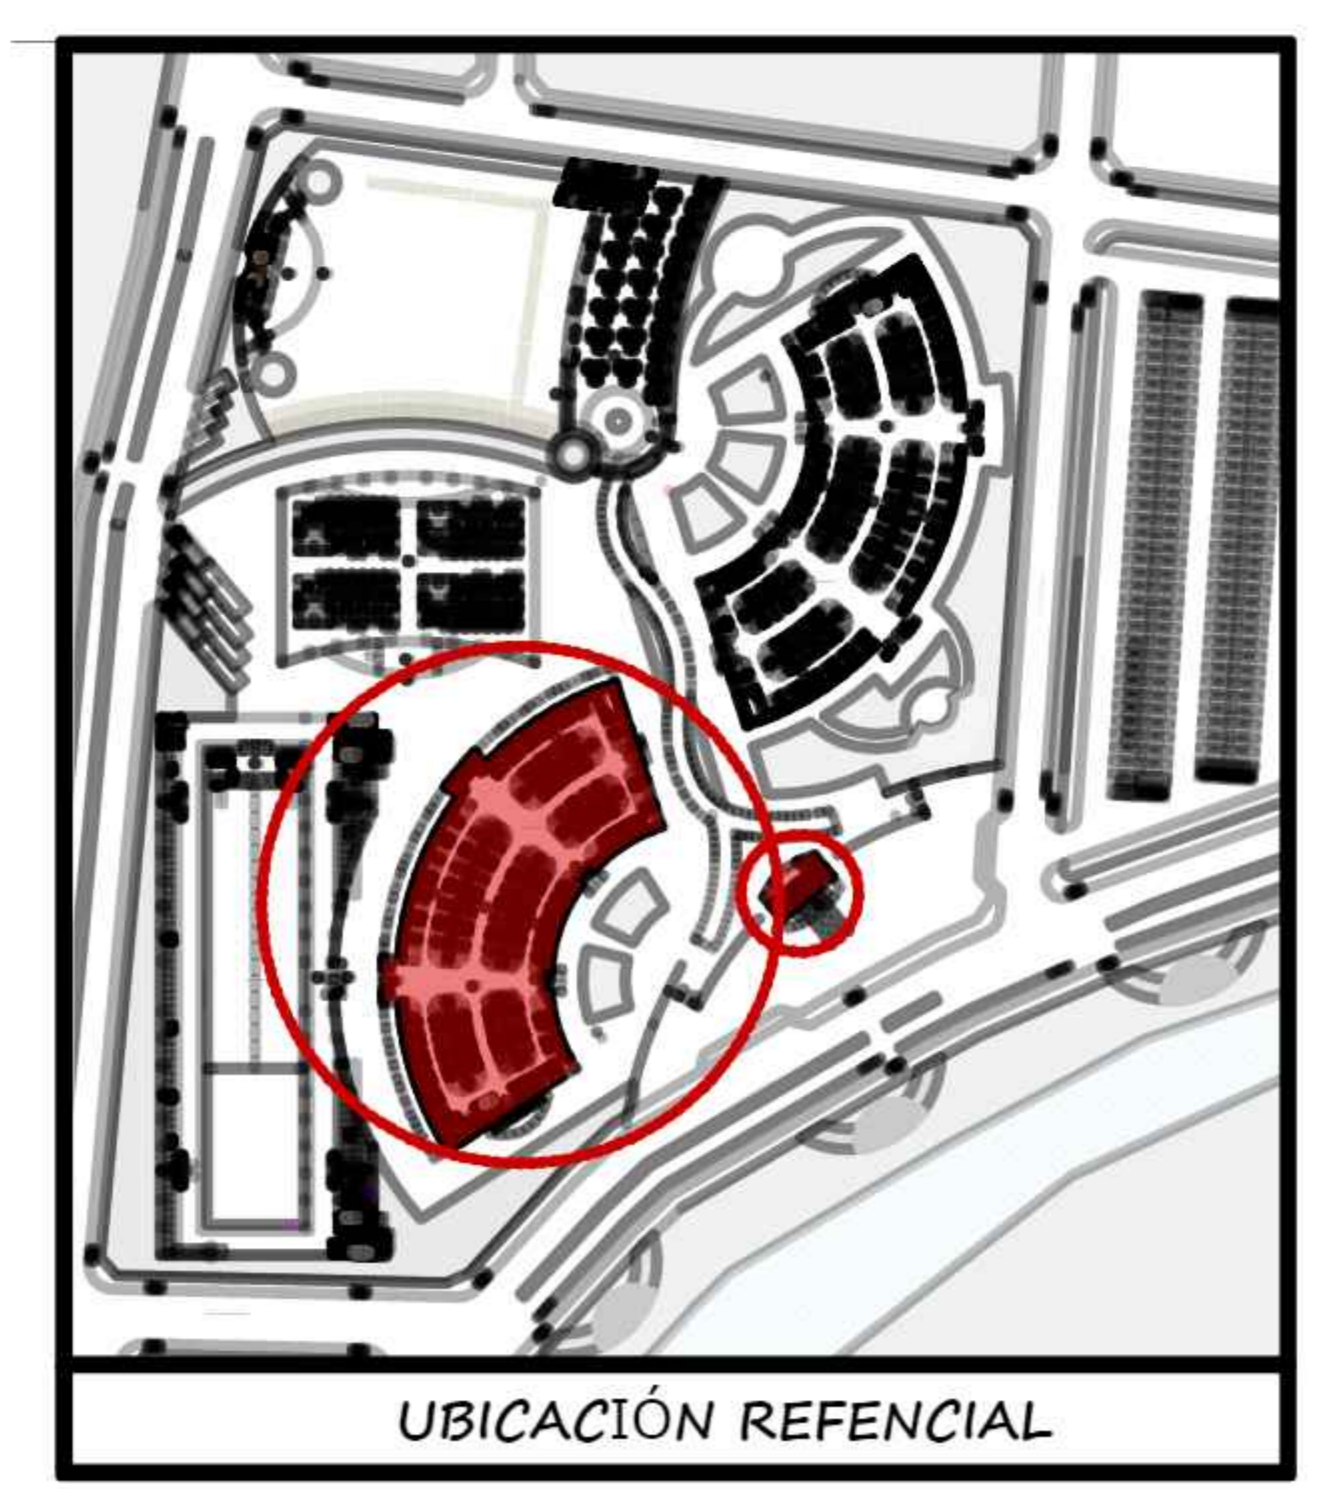

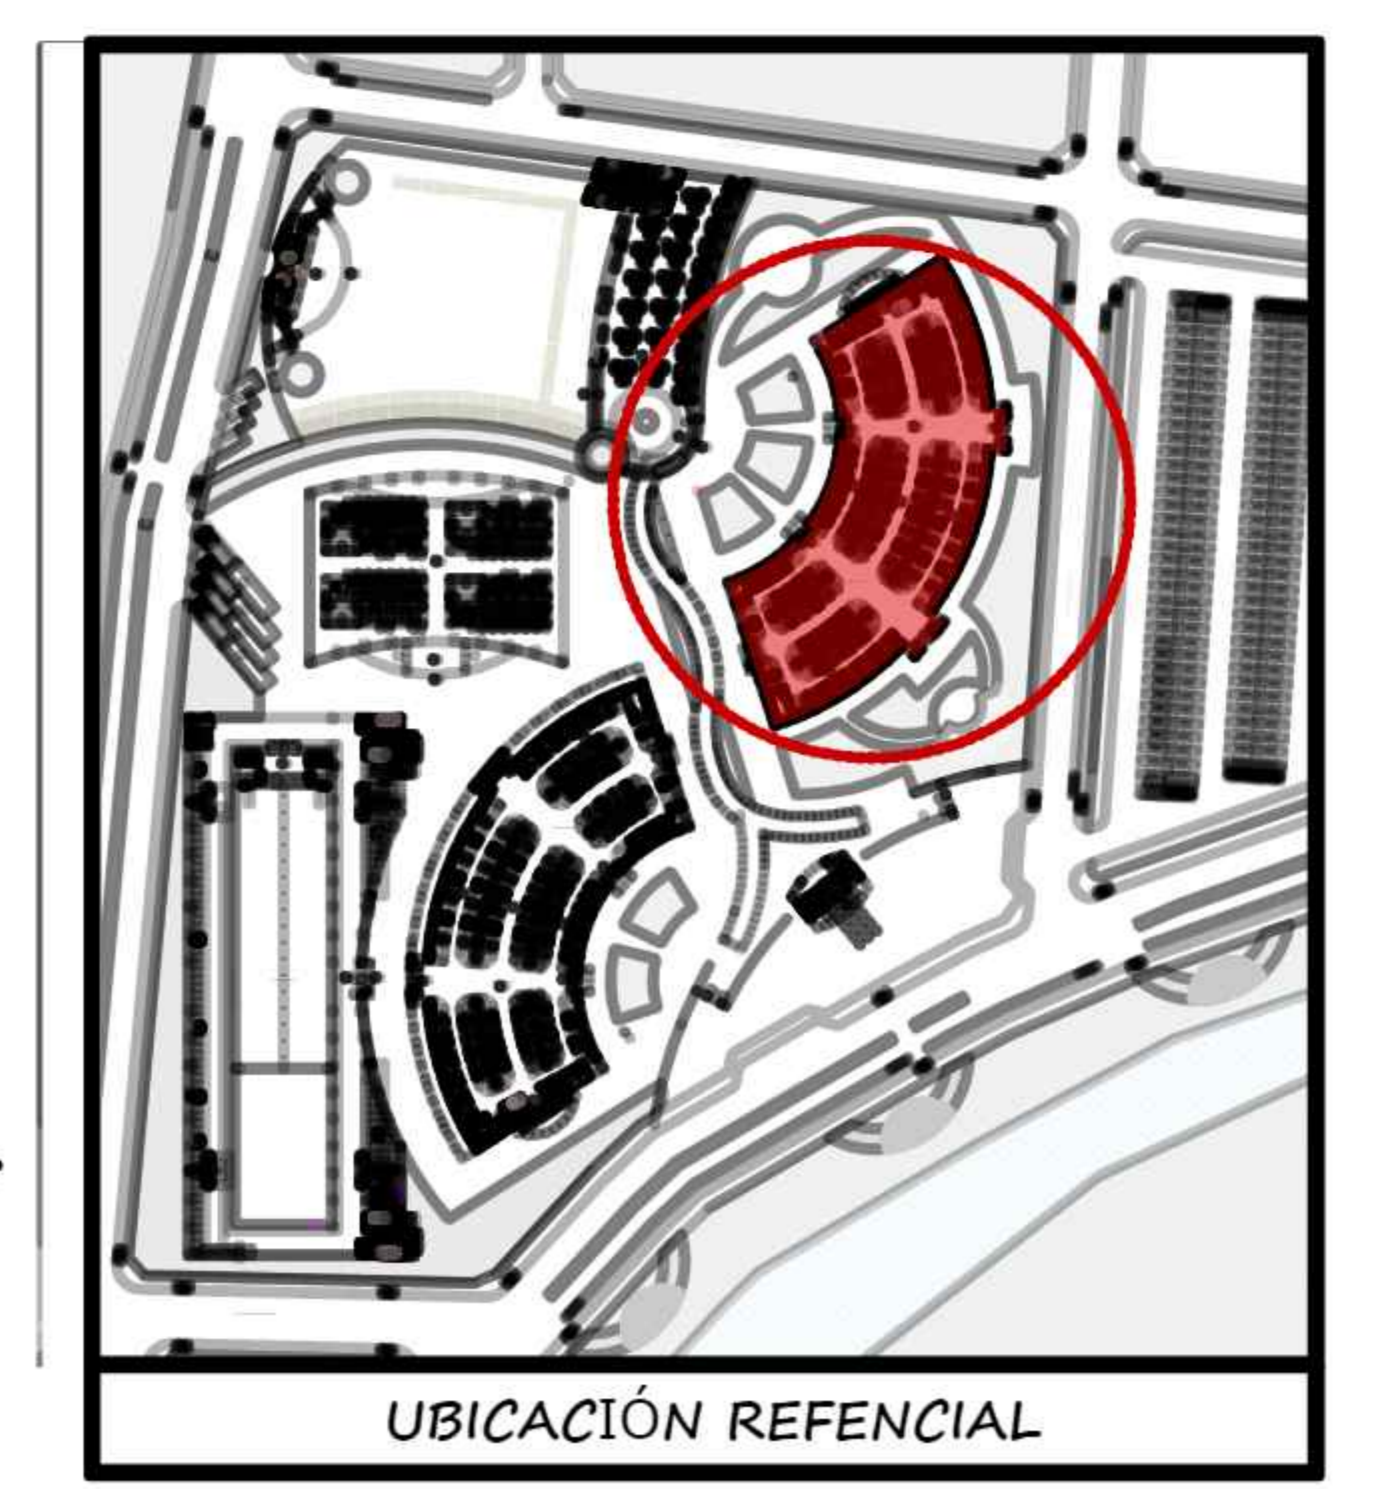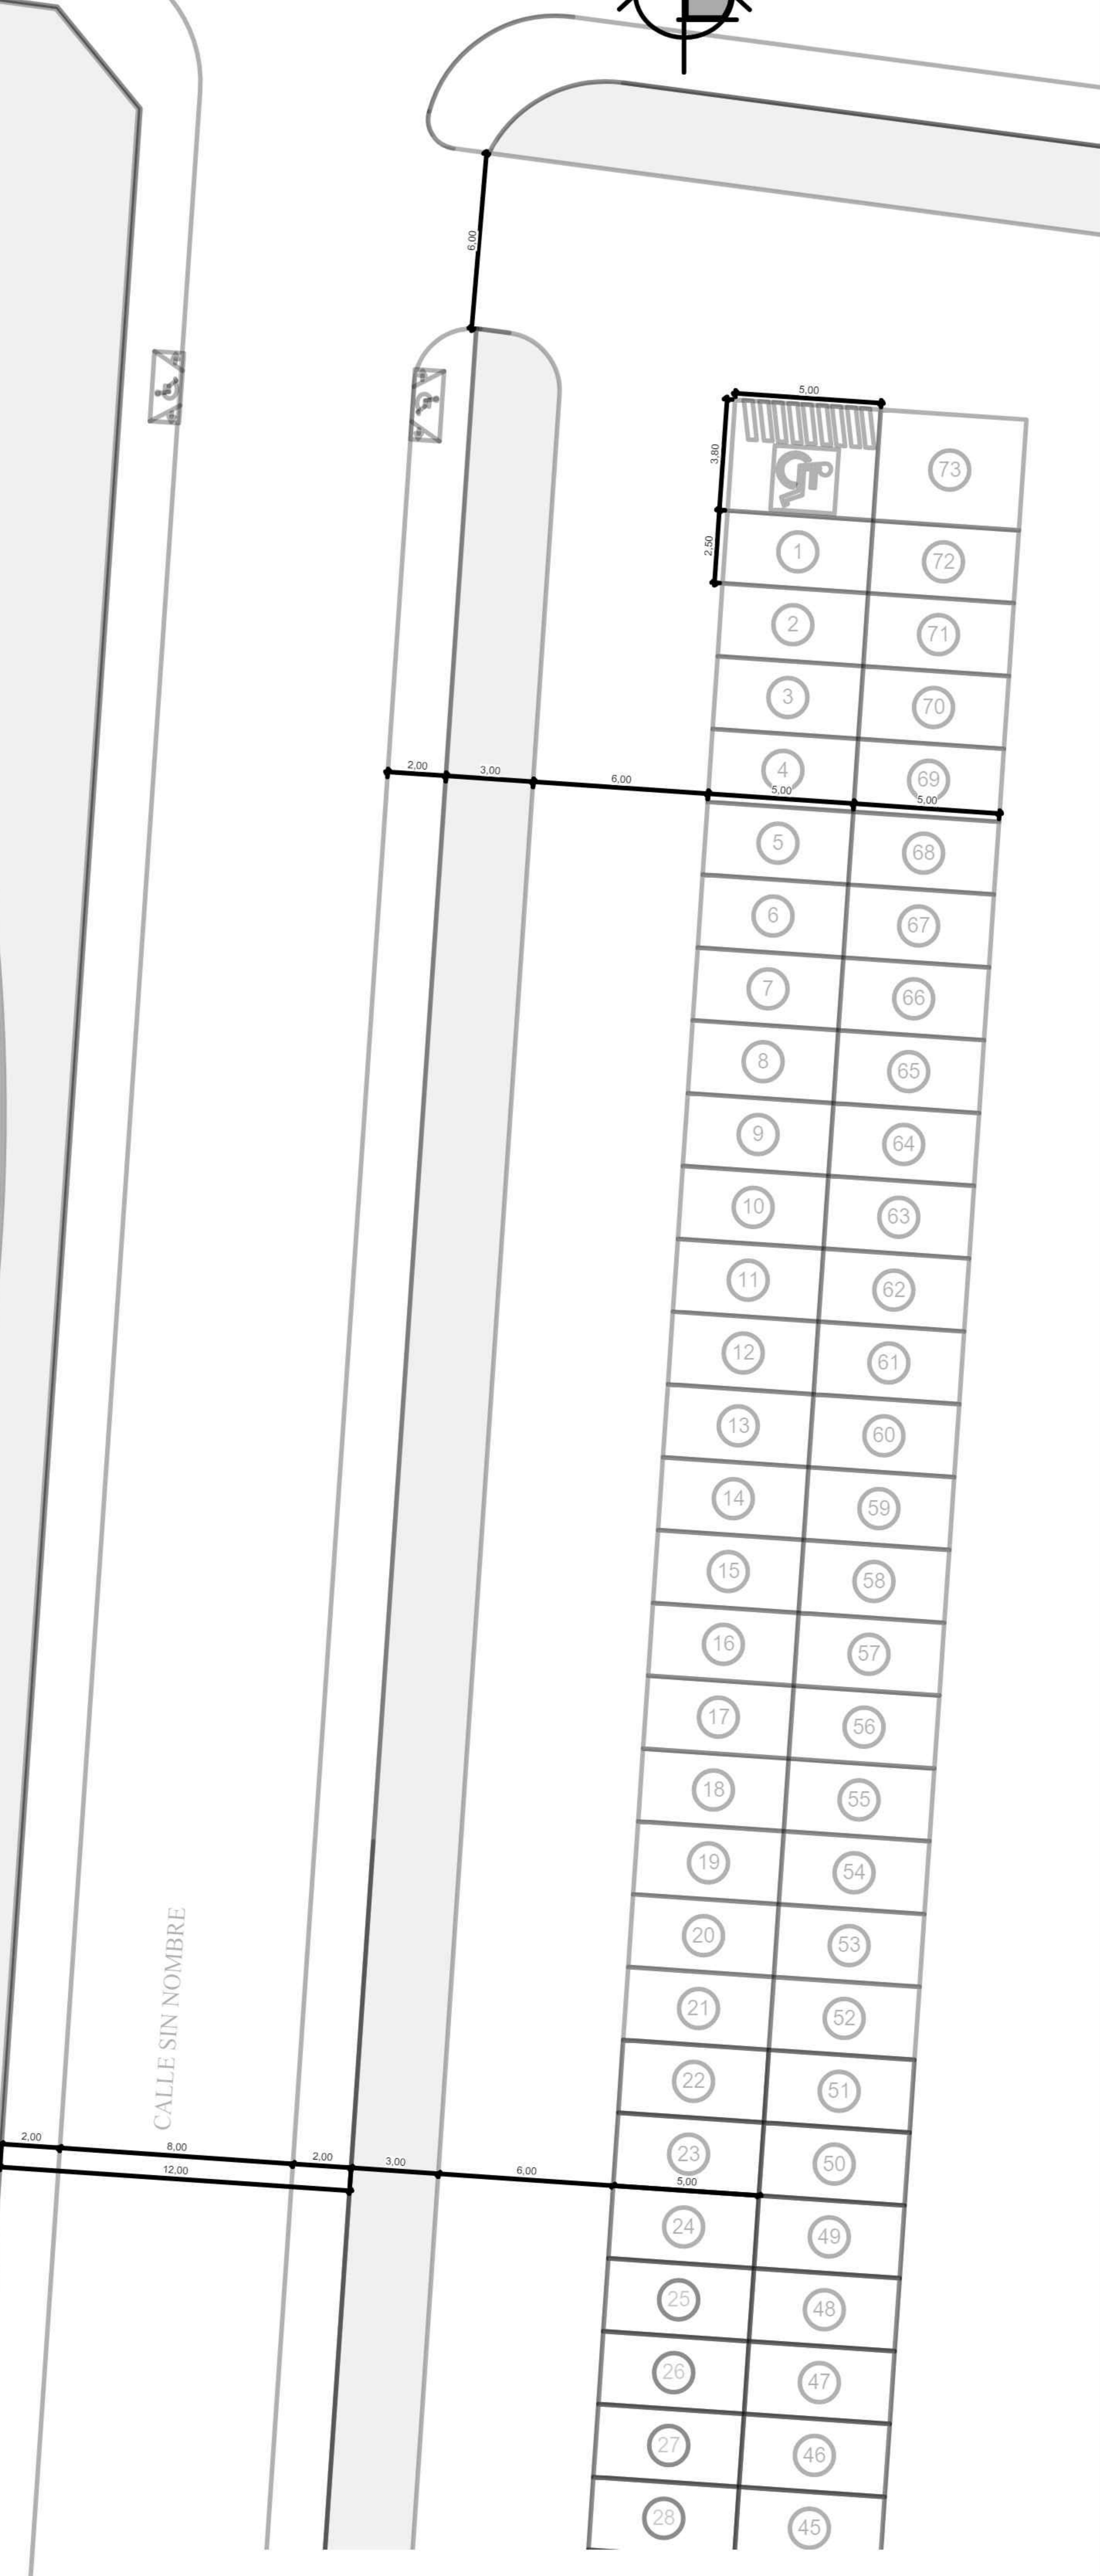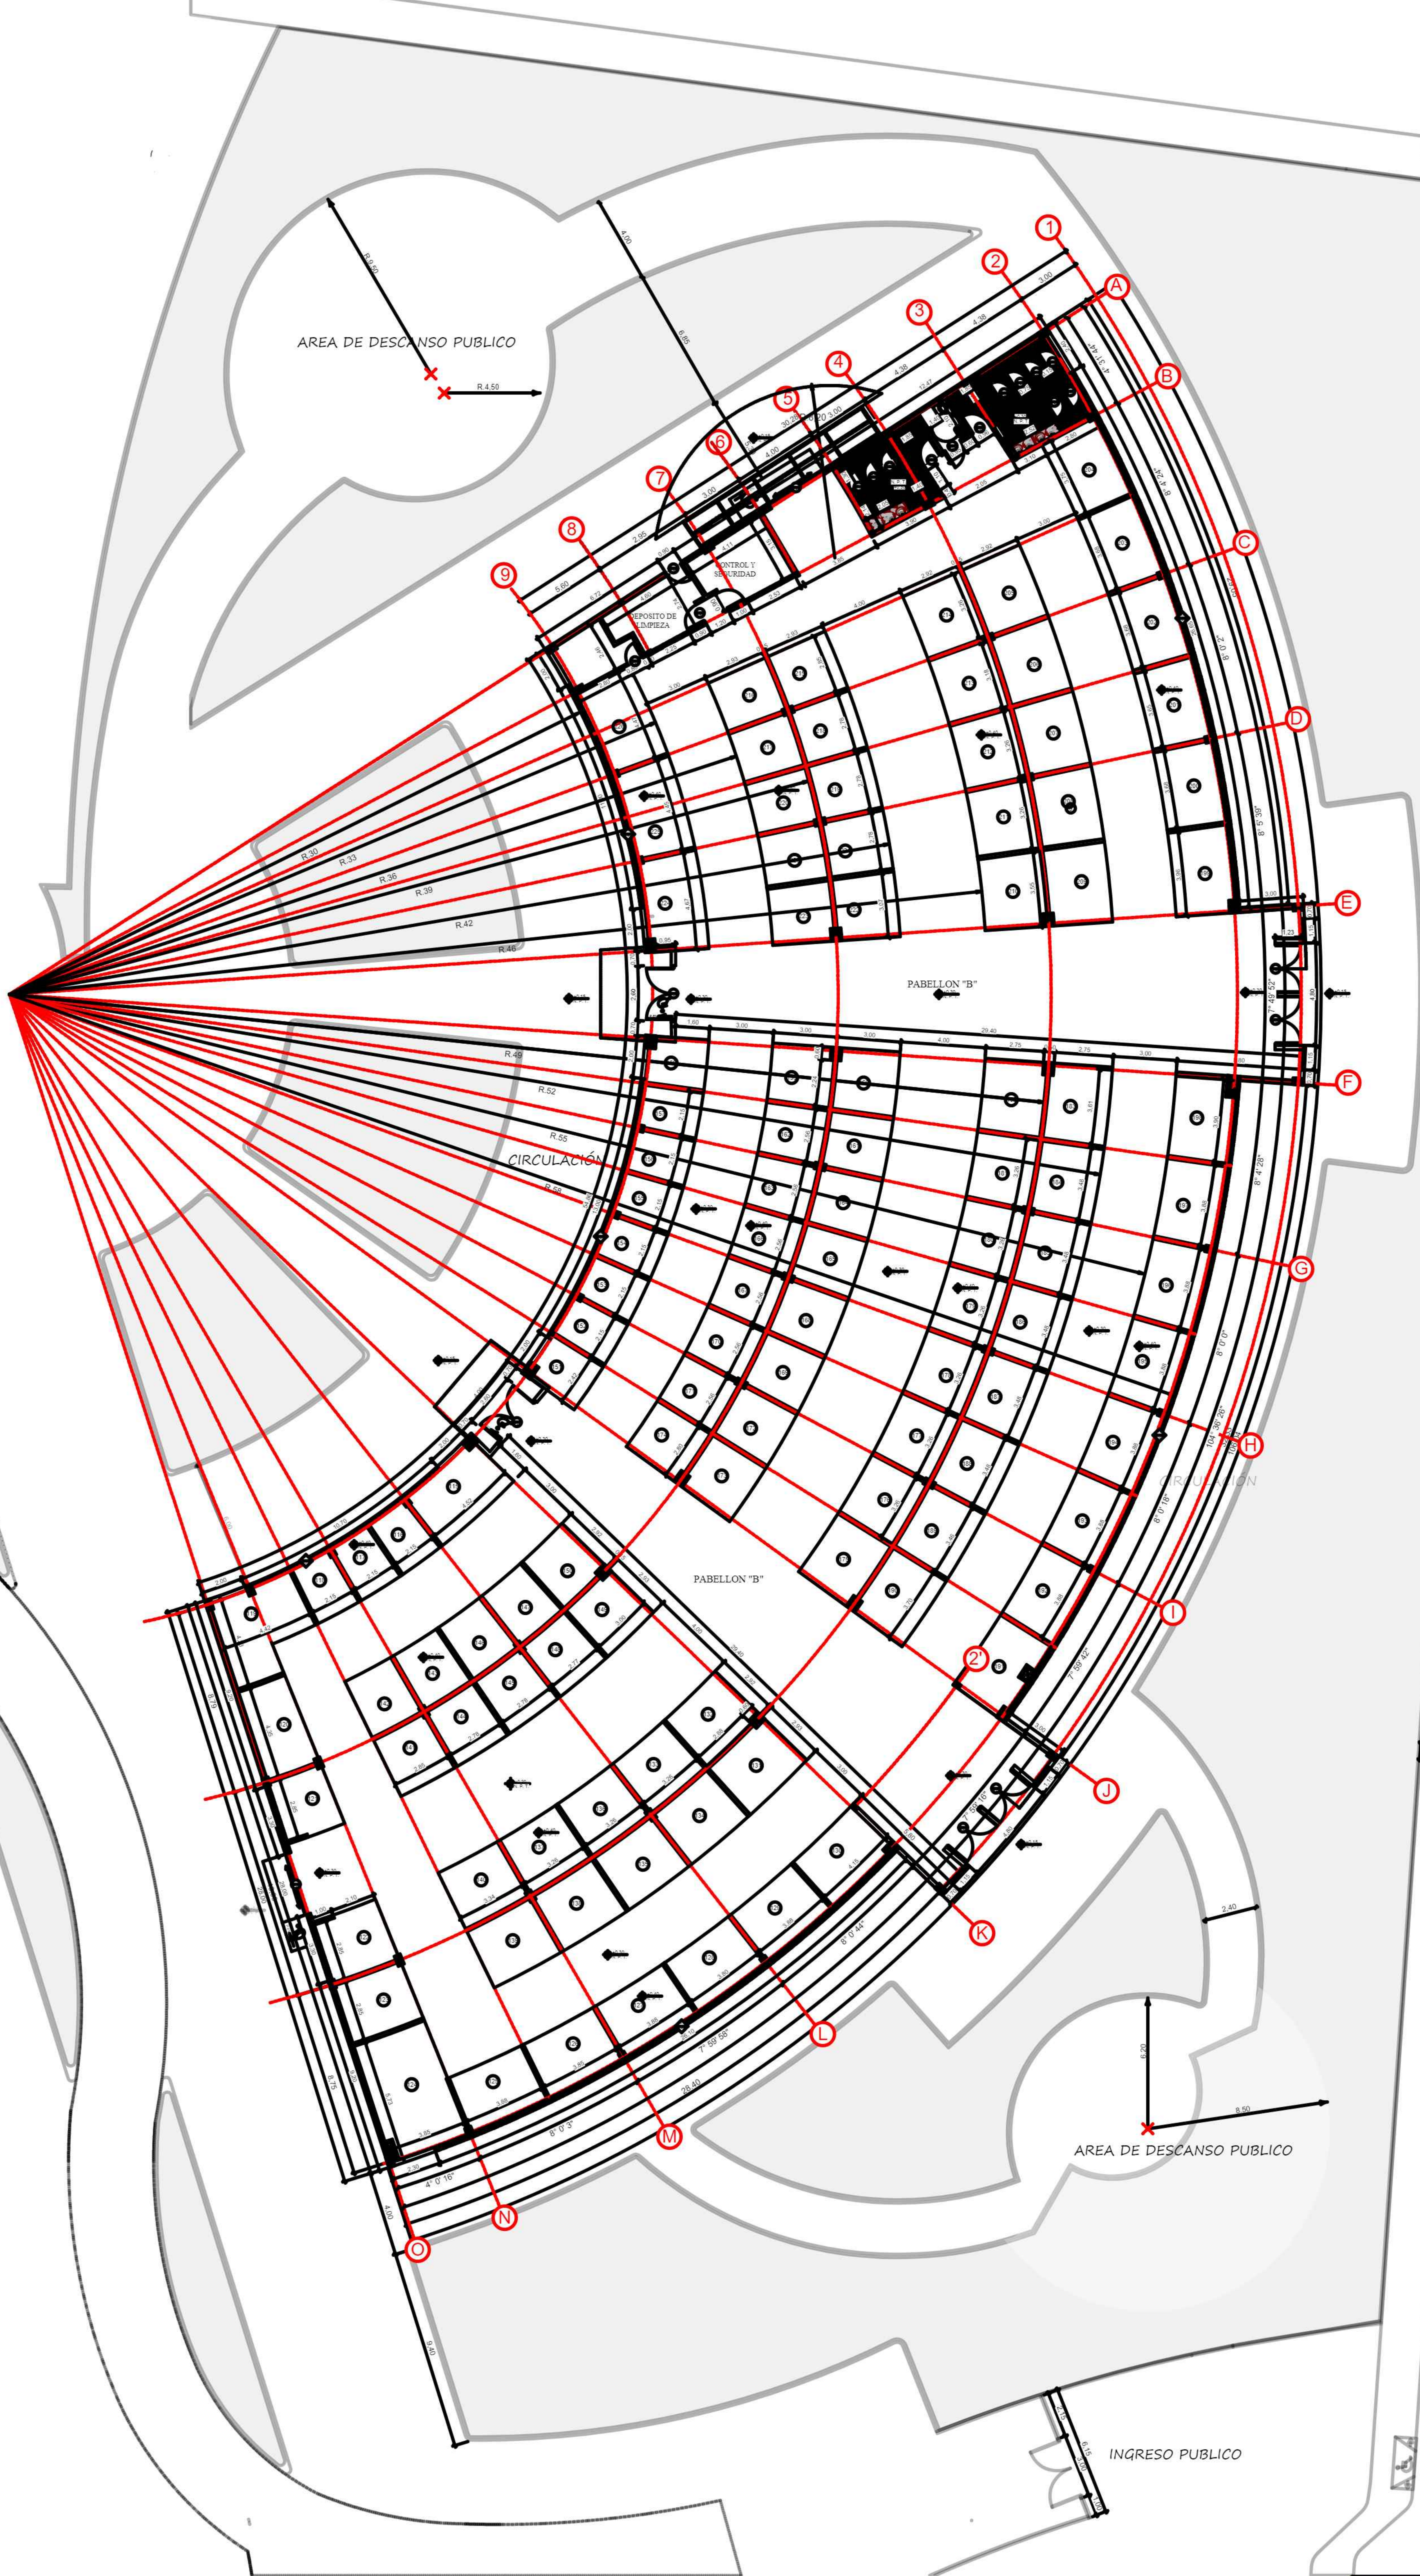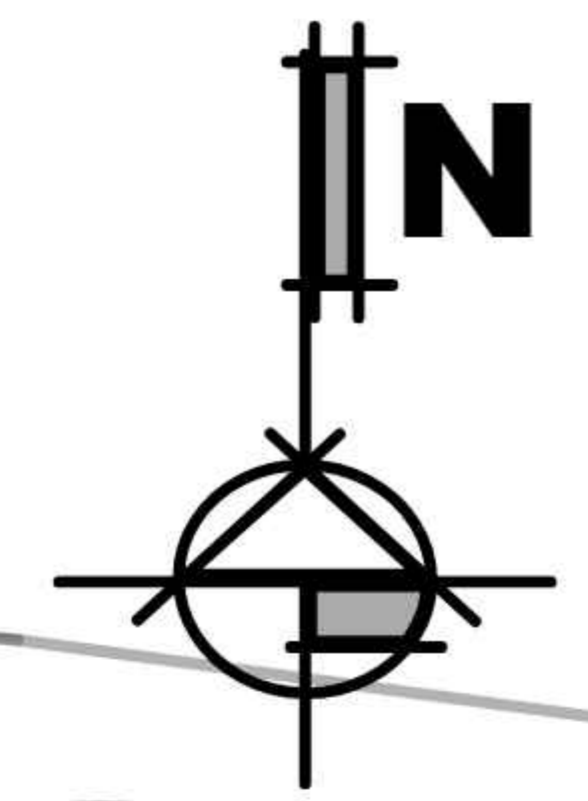


- REFERENCIA**
- Codificación Puertas
  - Codificación Ventanas
  - Numero de Stans
  - Mobiliario Fijo
  - Nivel de piso
  - Bajante de tuberias


PLANTA ACOTADA  
PABELLON "B"  
ESC: 1:100

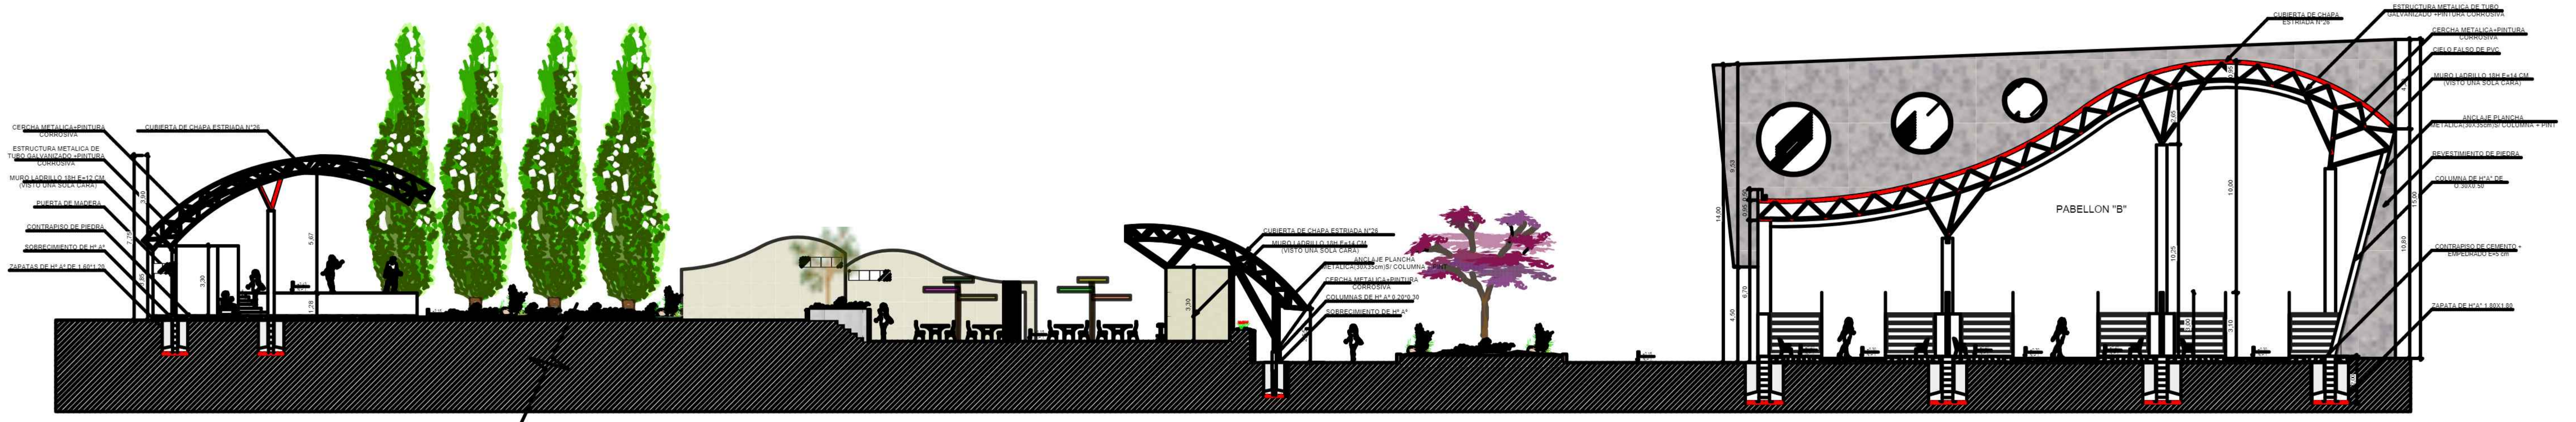


CORTE A-A'

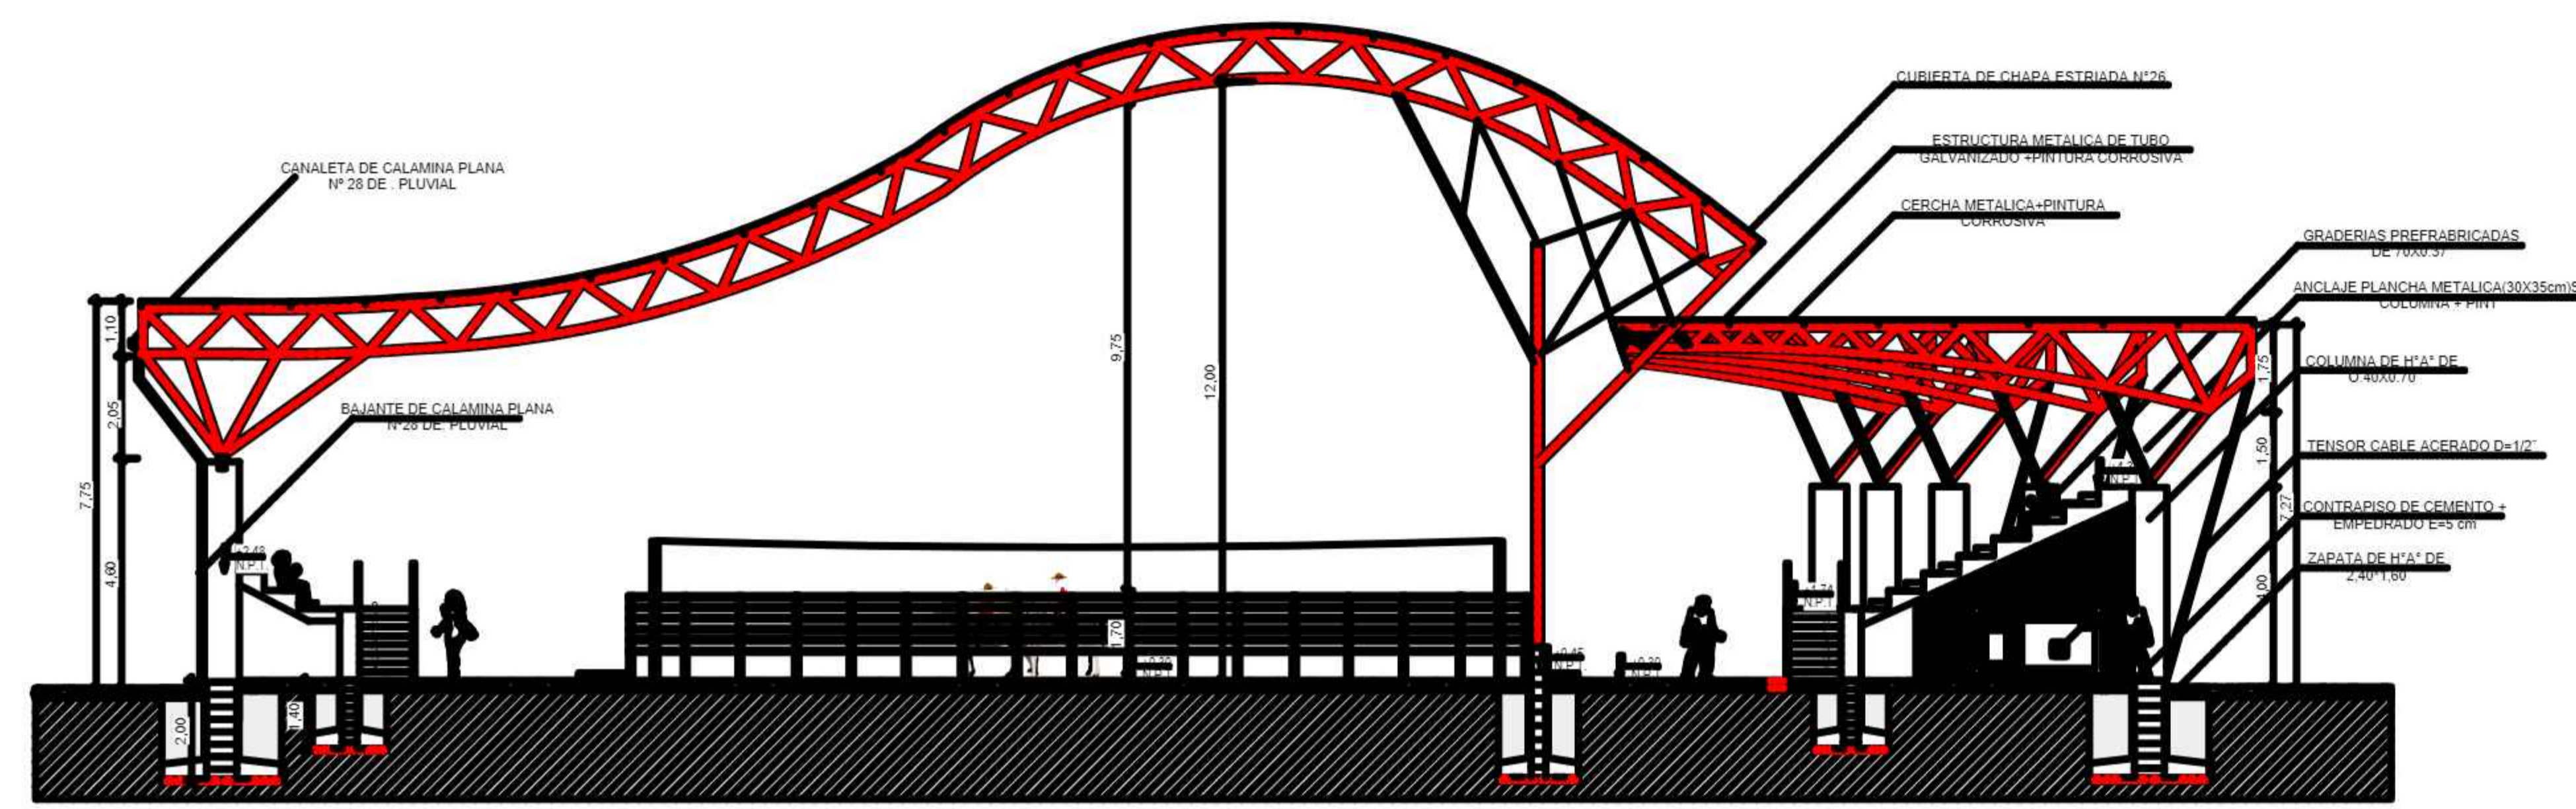


CORTE C-C'

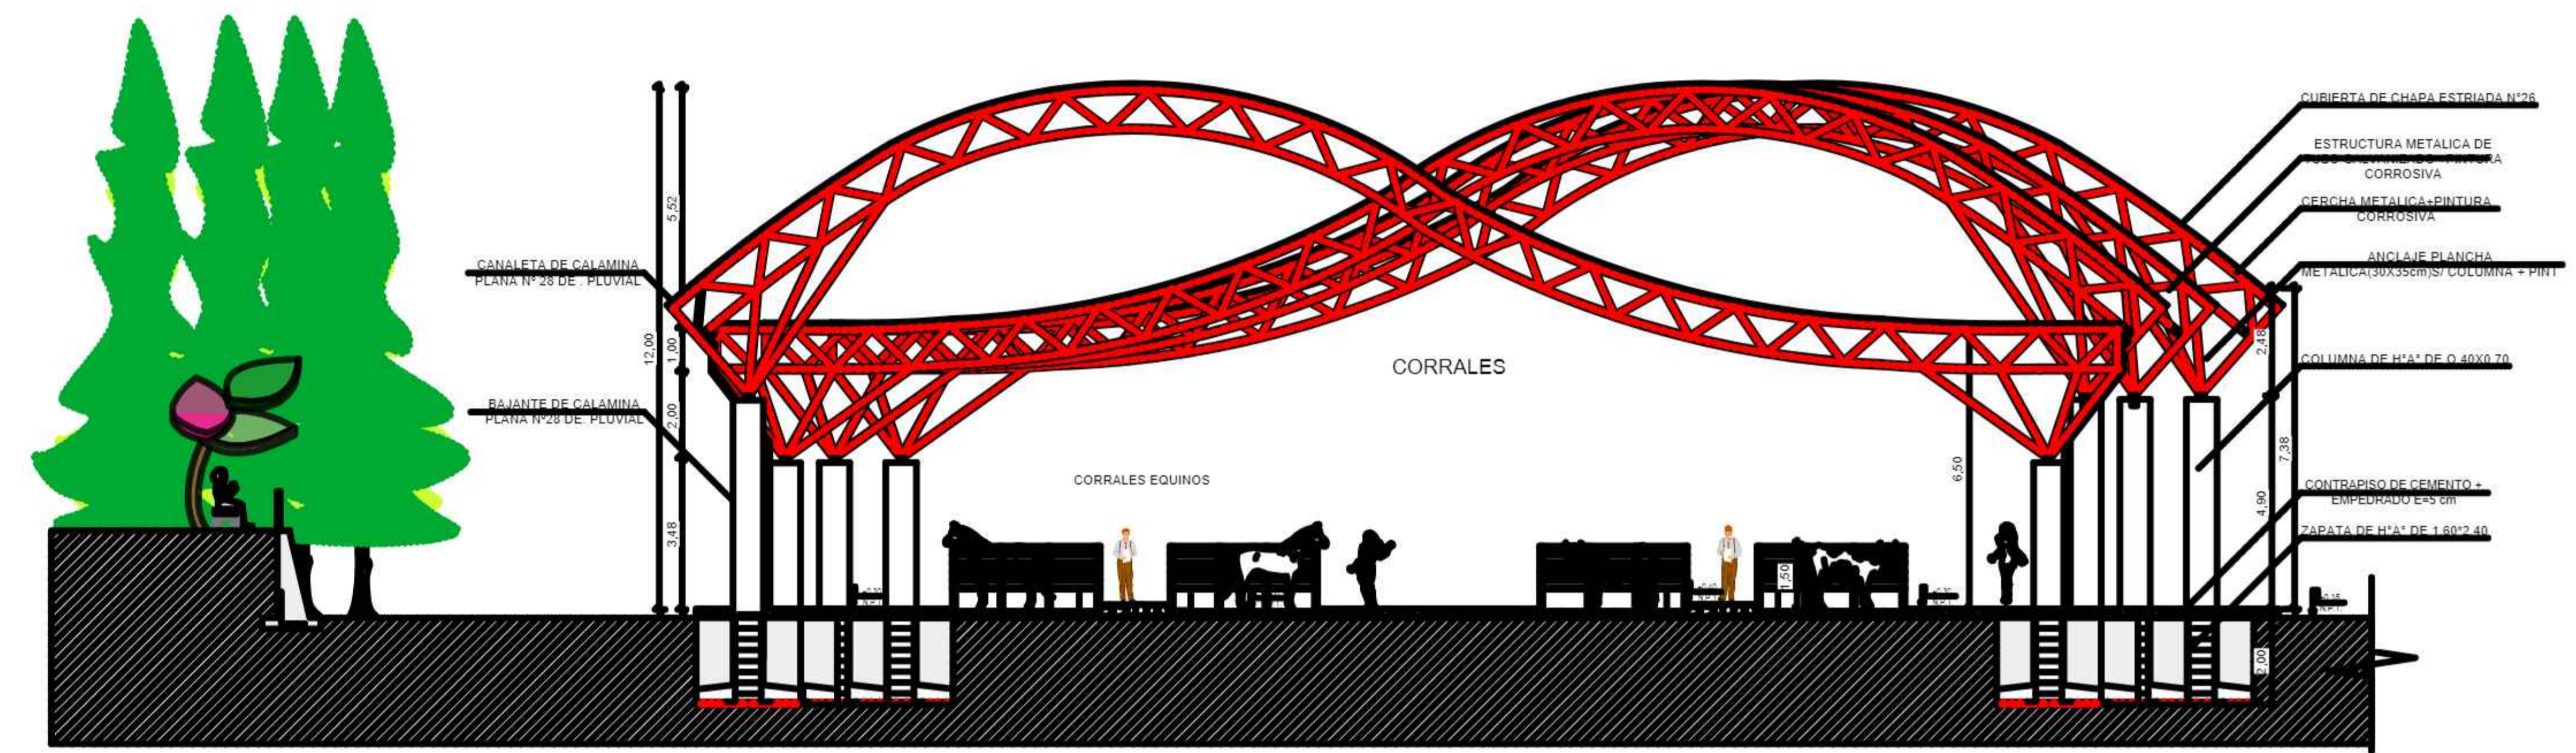


CORTE B-B'

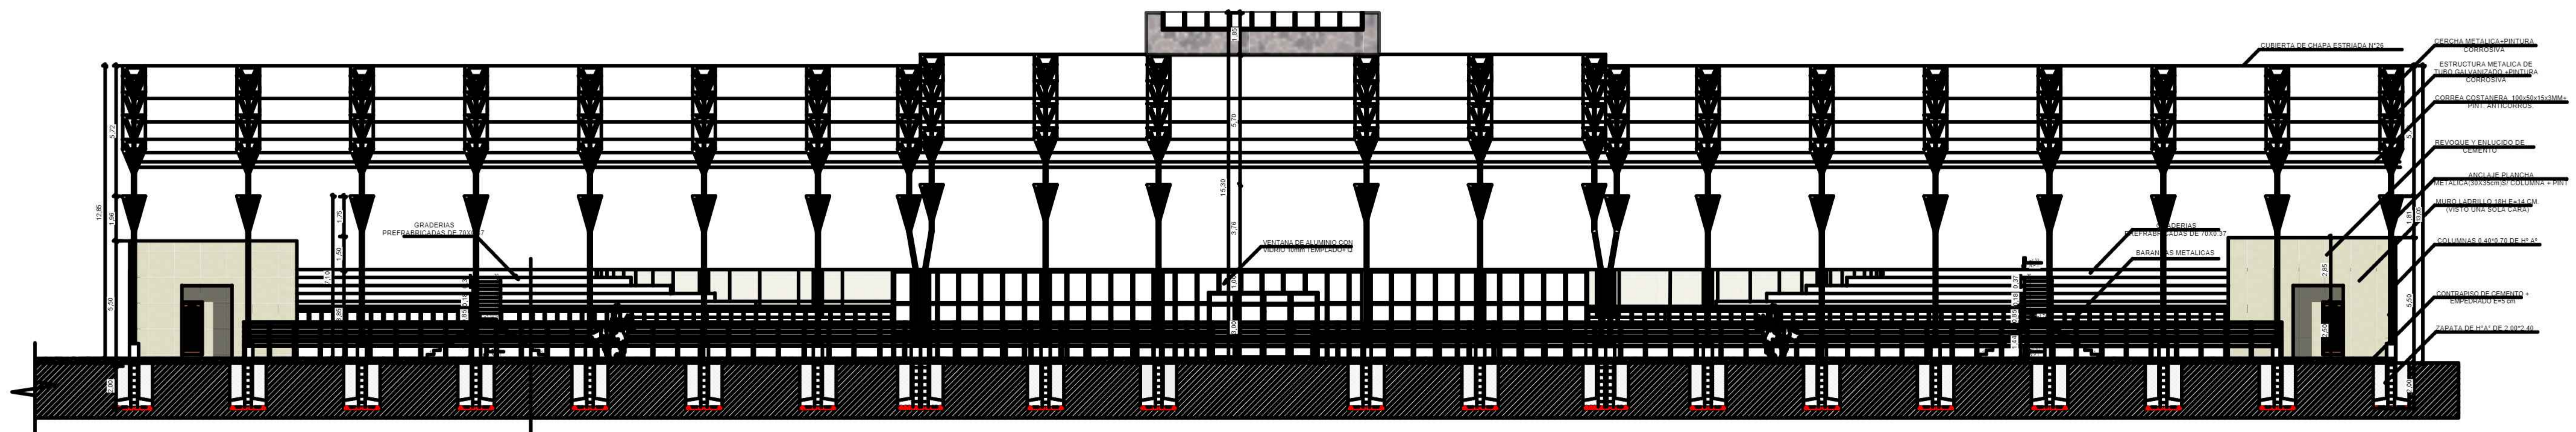

CORTE B-B'

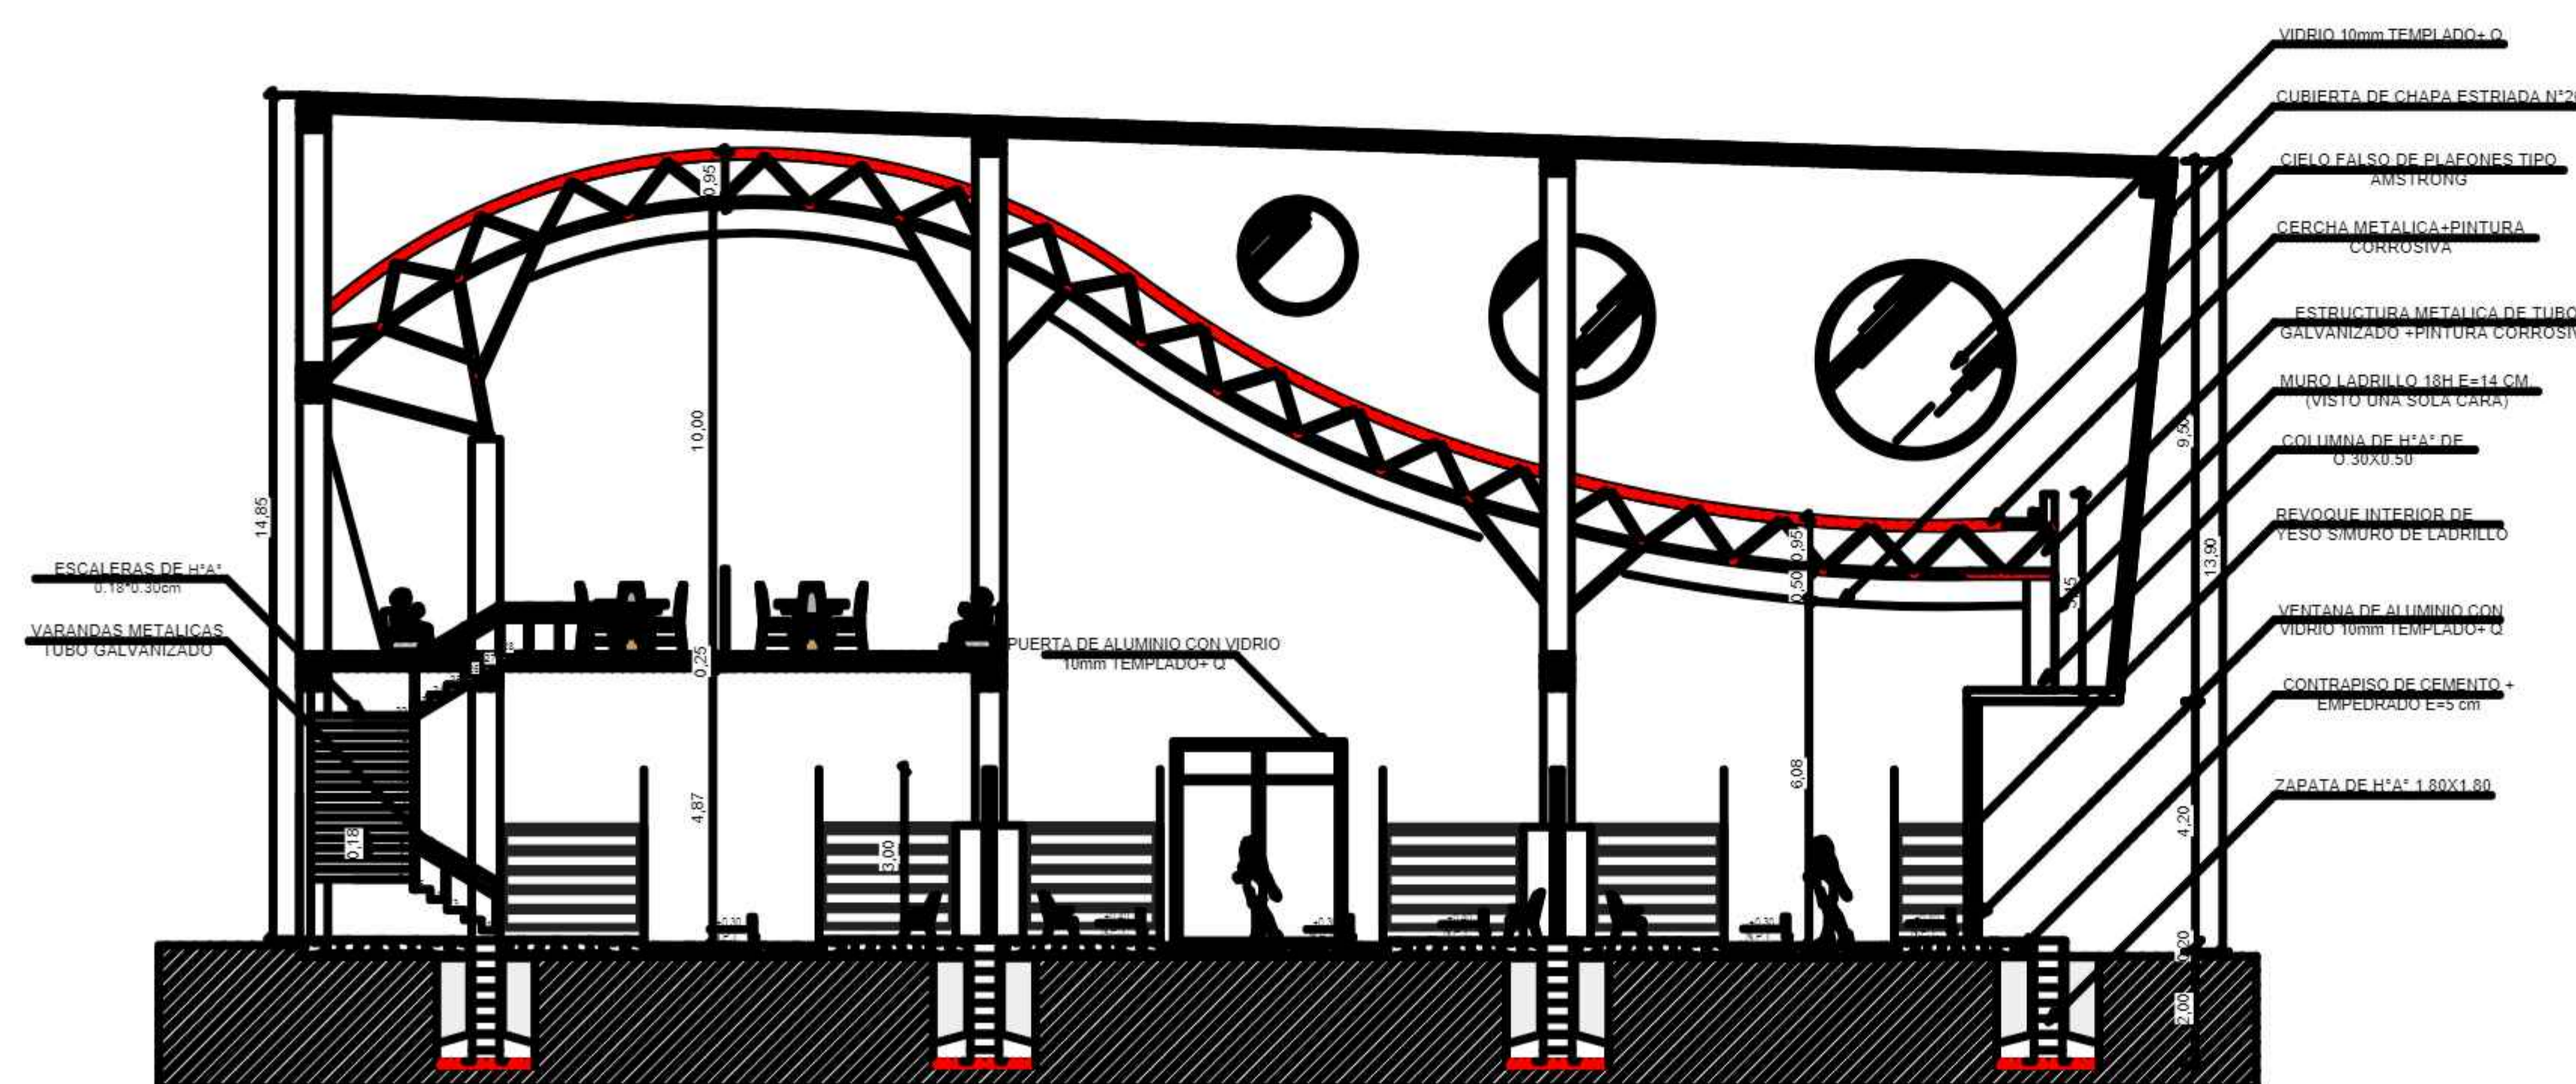

CORTE D-D'

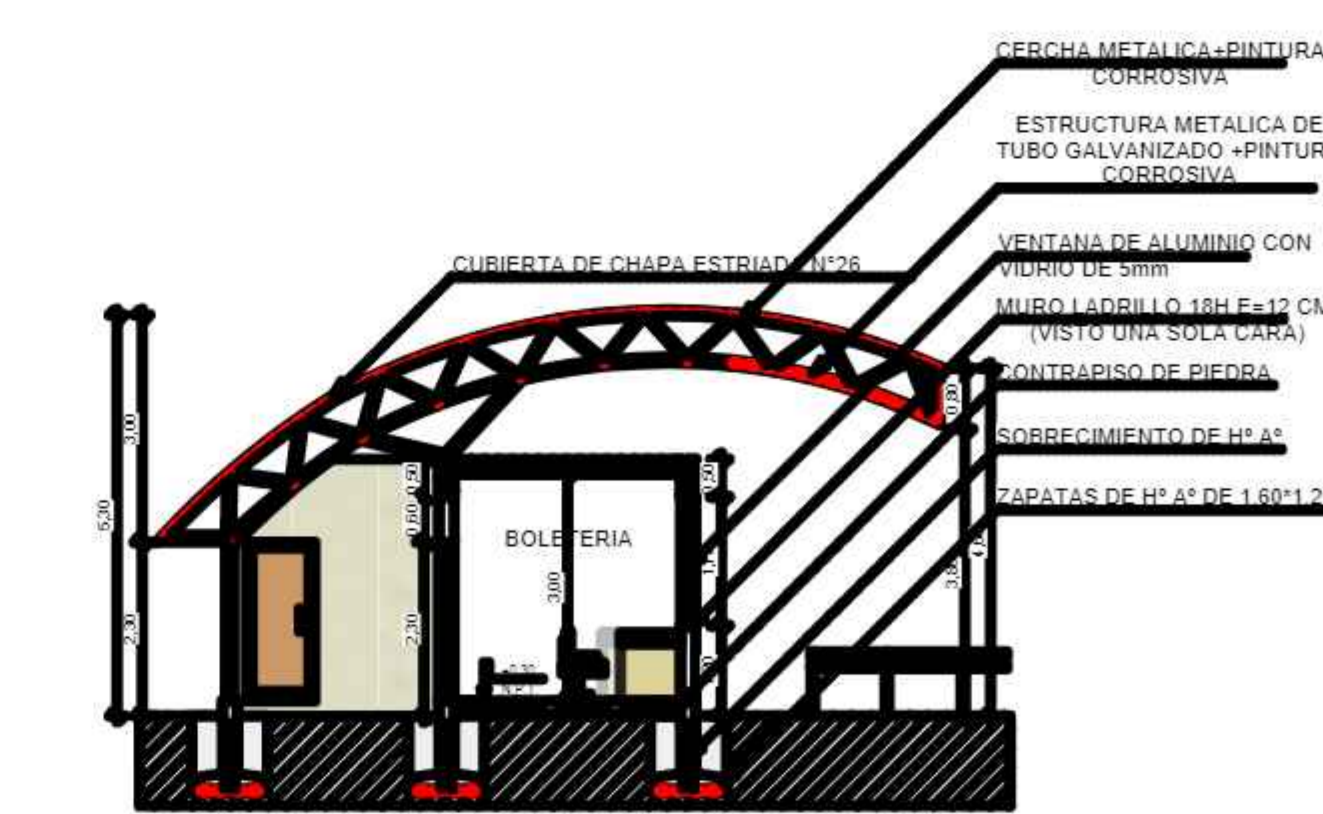

CORTE E-E'



CORTES  
ESC: 1:100

FACULTAD DE CIENCIAS Y TECNOLOGIA  
PROYECTO DE GRADO  
TUTOR: SANTOS PUMA LEON

U.A.J.M.S.

CARRERA: ARQUITECTURA Y URBANISMO  
ESTUDIANTE:  
AMARO ORTIZ JHOSELIN CATERIN

LAMINA:  
11.9/49

 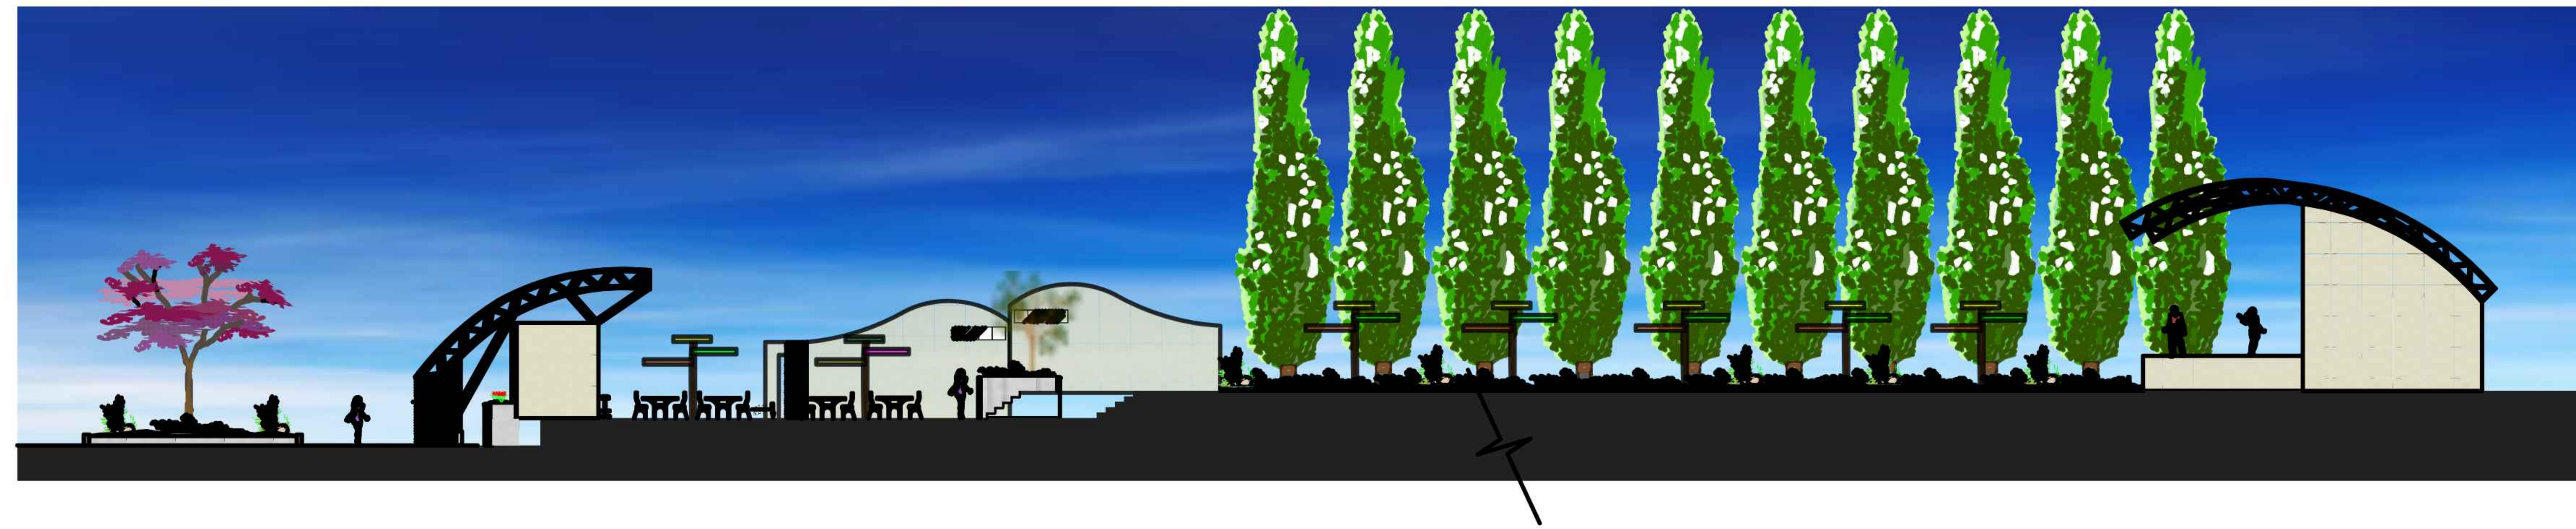

FACHADAS  
ESC: 1:100