
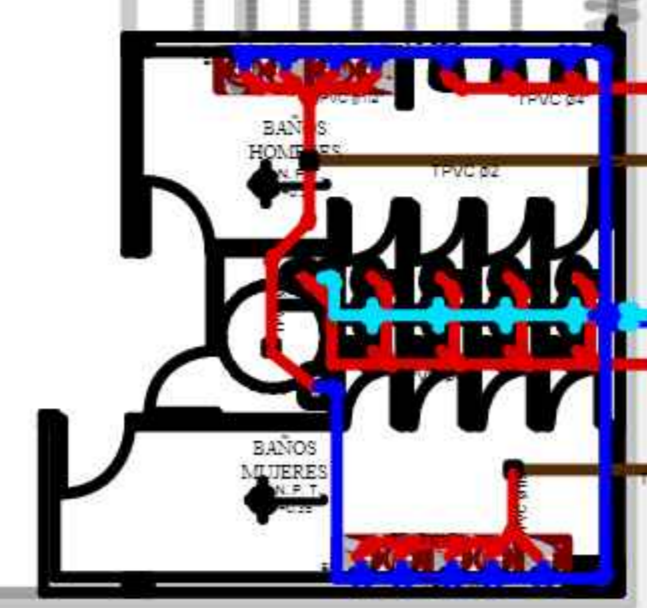
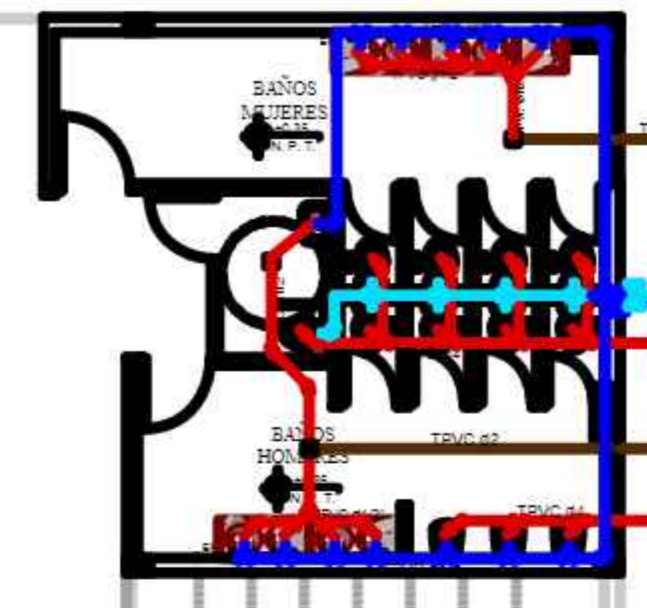


CAMARA DE INSPECCION

SIMBOLOGIA INSTALACIÓN DE AGUA	
LLAVE	
MEDIDOR	
TUBERIA PVC Ø1/2"	
CODO 90	
TE	
TANQUE ACUMULADOR 10000M3	
BOMBA	
BAJANTE	


SIMBOLOGIA INSTALACIÓN SANITARIA	
INODORO	
LAVAMANOS	
BIDET	
CAMARA DE INSPECCION	
CAMARA DE AGUAS GRISAS	
REJILLA DE PISO	
TUBERIA PVC Ø4"	
TUBERIA PVC Ø2"	
TUBERIA PVC Ø1/2"	
CODO 90	
TE	
LLAVE	
TANQUE ACUMULADOR 5000M3	
BAJANTE SANITARIO	
BAJANTE AGUAS GRISAS	

**INSTALACIÓN SANITARIA Y AGUA POTABLE**  
**PLANIMETRIA**  
 ESC: 1:200

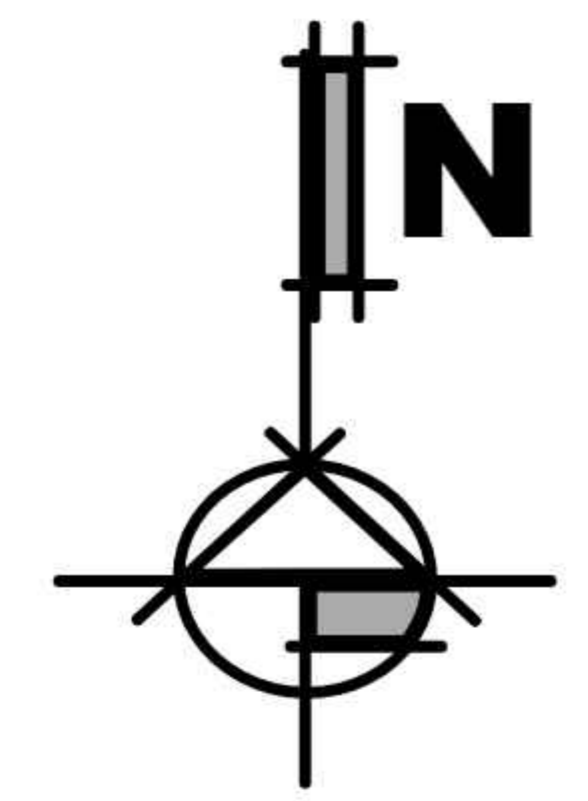

SIMBOLOGIA INSTALACIÓN DE AGUA	
LLAVE	
MEDIDOR	
TUBERIA PVC Ø1/2"	
CODO 90	
TE	
TANQUE ACUMULADOR 1000m3	
BOMBA	
BAJANTE	

SIMBOLOGIA INSTALACIÓN SANITARIA	
INODORO CON VALVULA DE DESCARGA	
LAVAMANOS	
BIDET	
CAMARA DE INSPECCION	
CAMARA DE AGUAS GRISAS	
REJILLA DE PISO	
TUBERIA PVC Ø4"	
TUBERIA PVC Ø2"	
TUBERIA PVC Ø1/2"	
CODO 90	
TE	
LLAVE	
TANQUE ACUMULADOR 30M3	
BAJANTE SANITARIO	
BAJANTE AGUAS GRISAS	


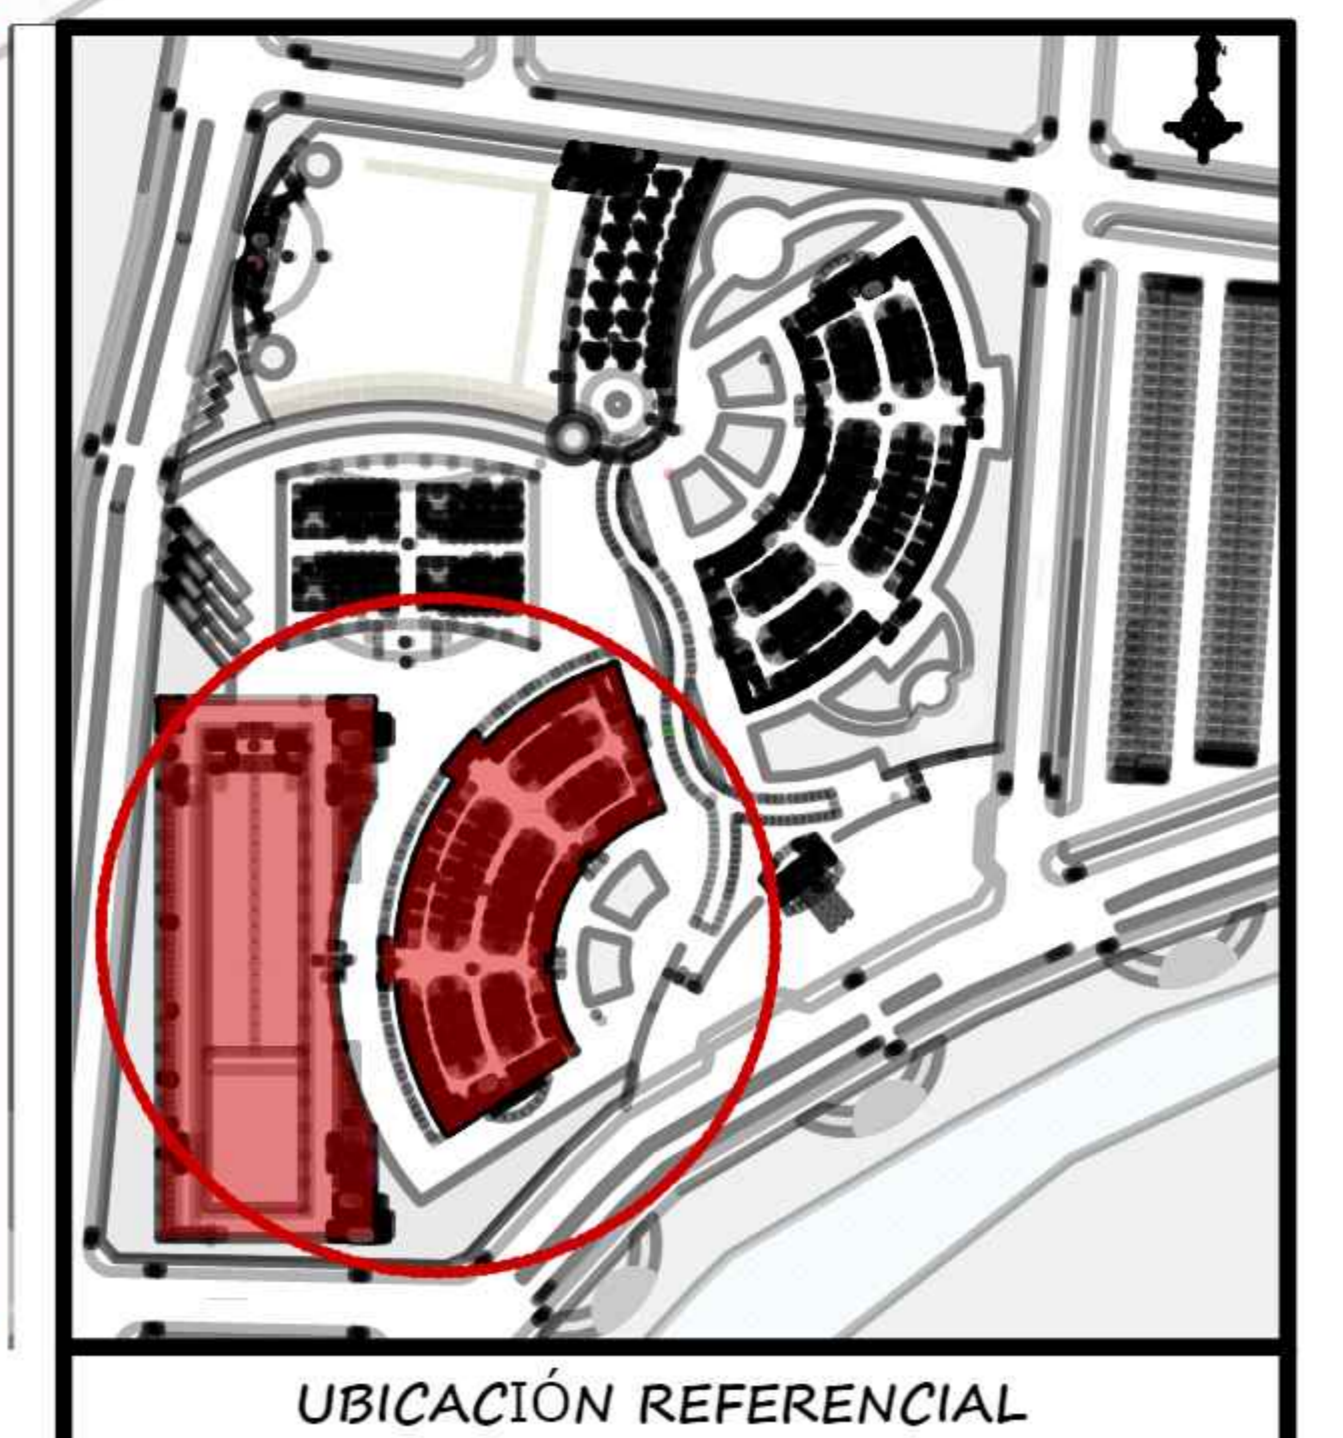


**INSTALACIÓN SANITARIA Y AGUA POTABLE  
INGRESO - PABELLON "A" - CABALLERIZAS  
ESC: 1:100**

U.A.J.M.S.  
FACULTAD DE CIENCIAS Y TECNOLOGIA  
PROYECTO DE GRADO  
TUTOR: SANTOS PUMA LEON


CARRERA: ARQUITECTURA Y URBANISMO  
ESTUDIANTE:  
AMARO ORTIZ JHOSELIN CATERIN

LAMINA:  
14.2/49


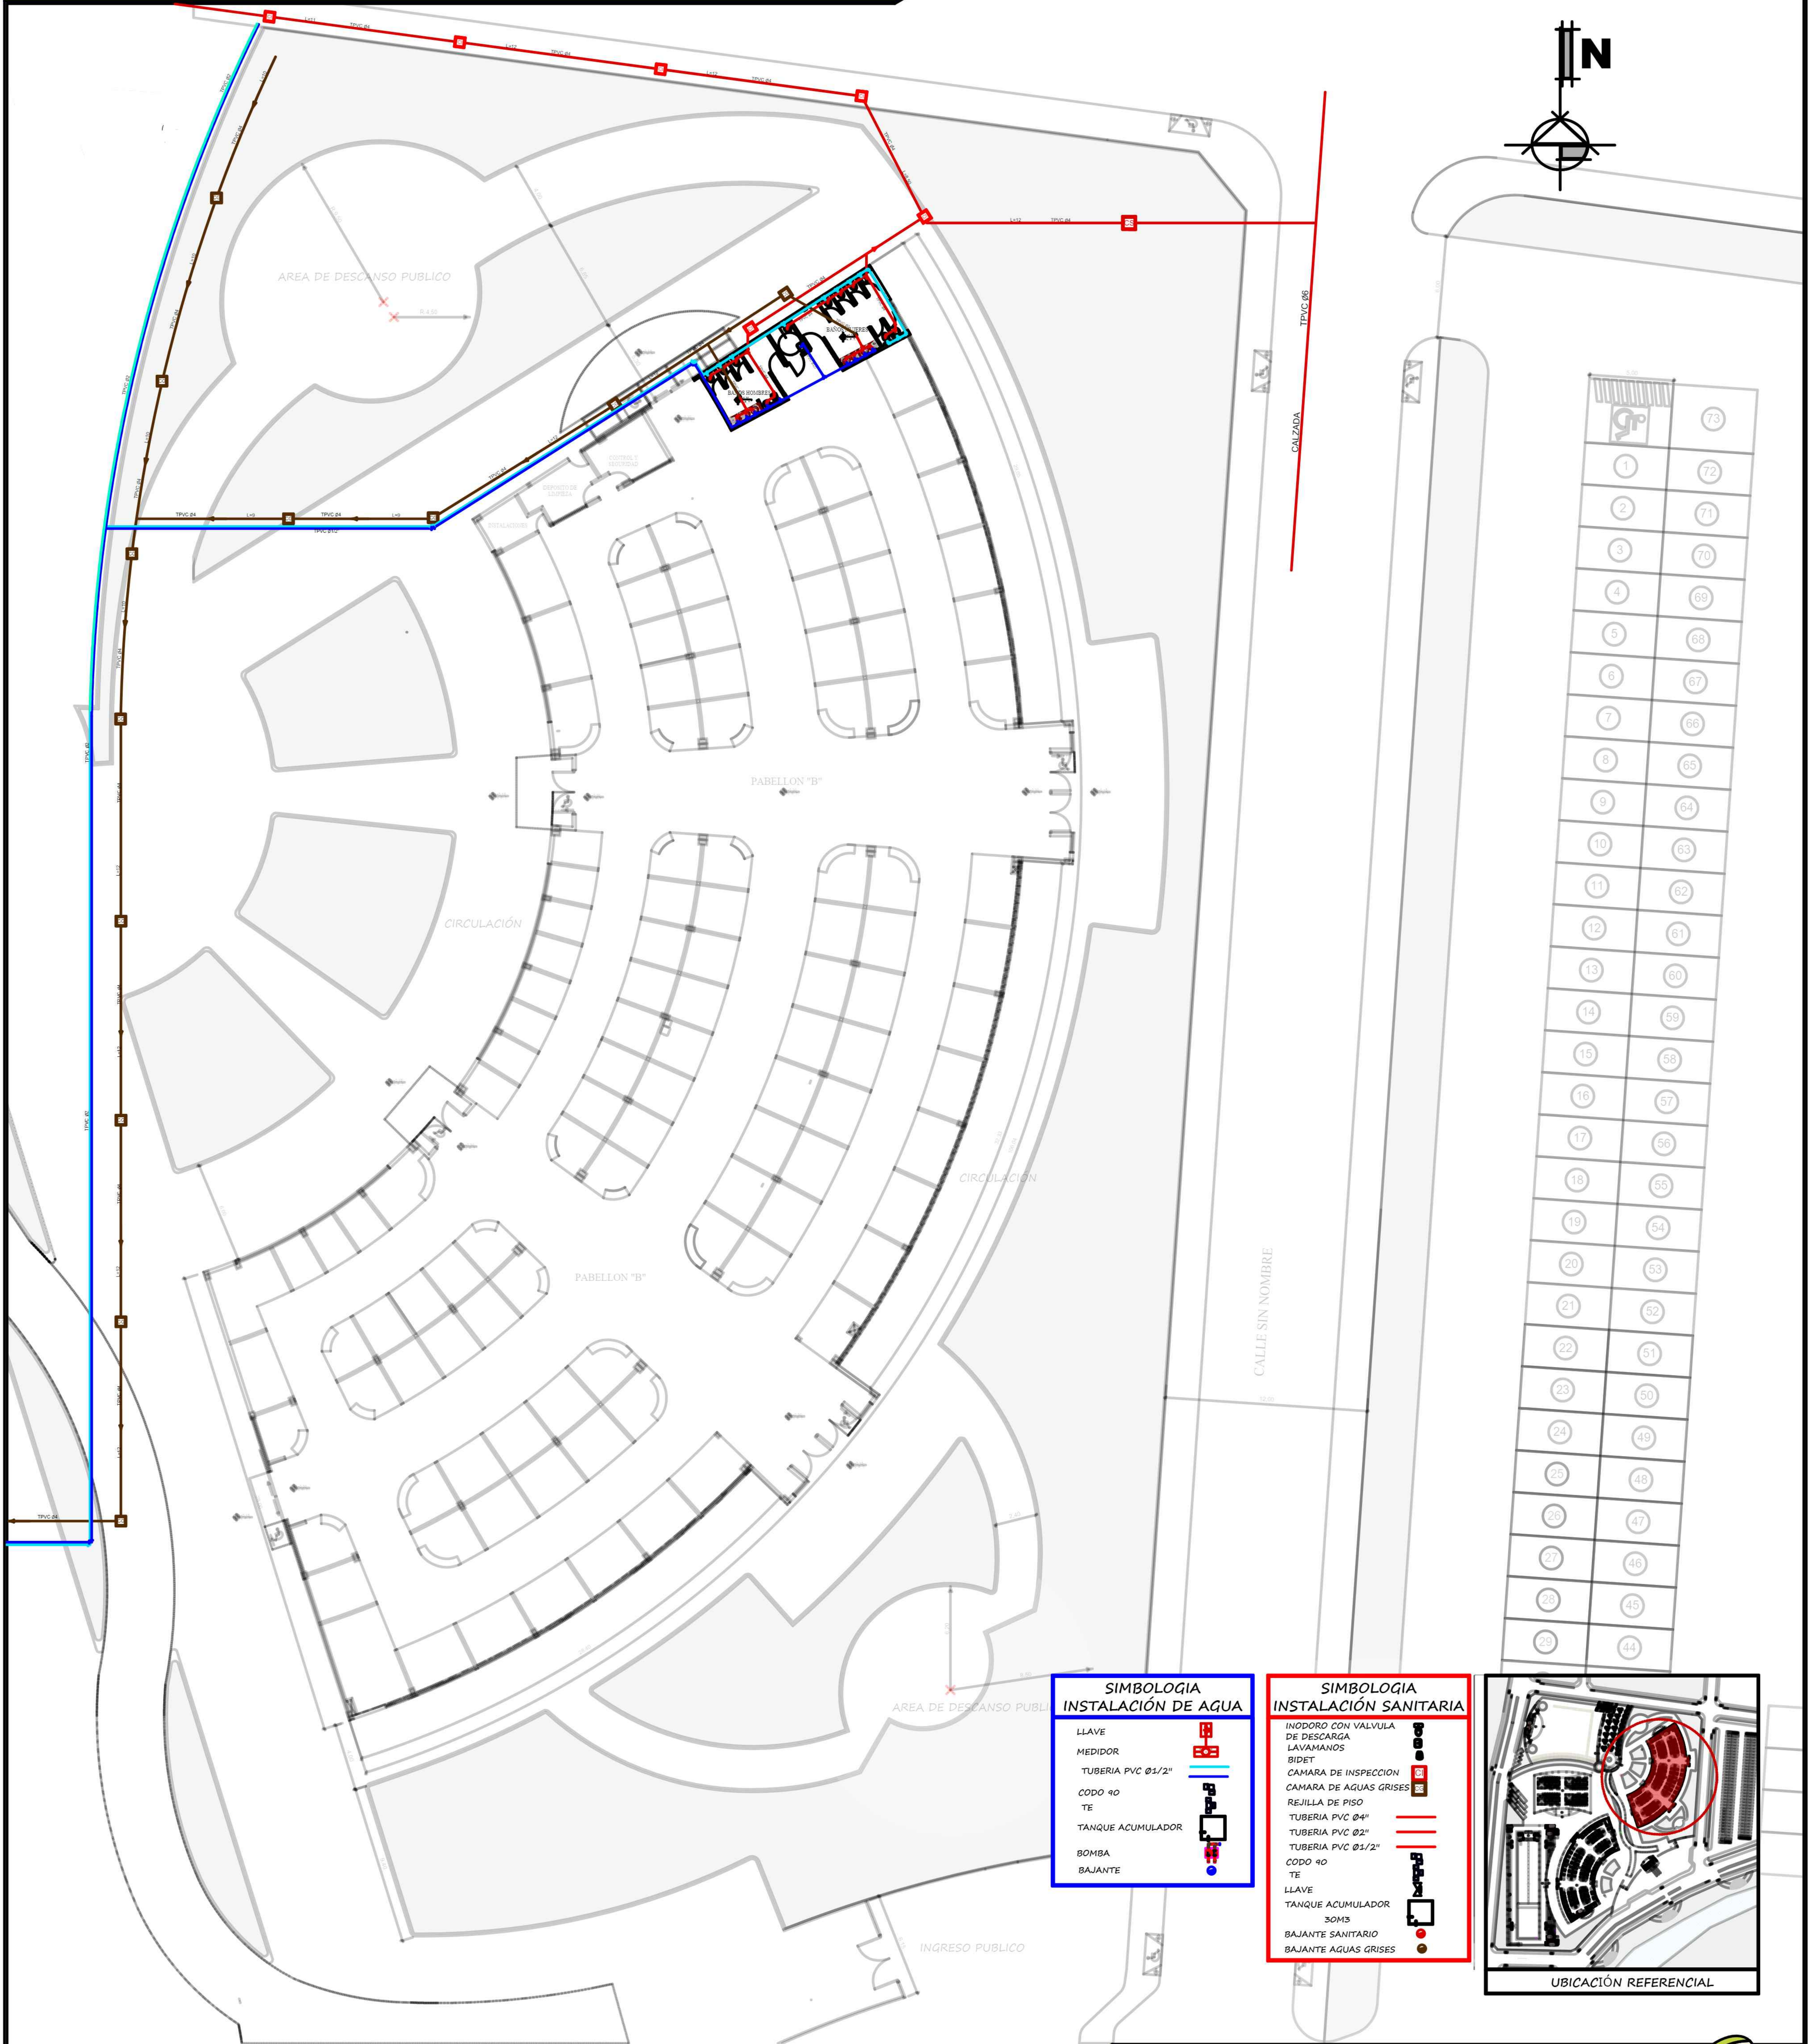
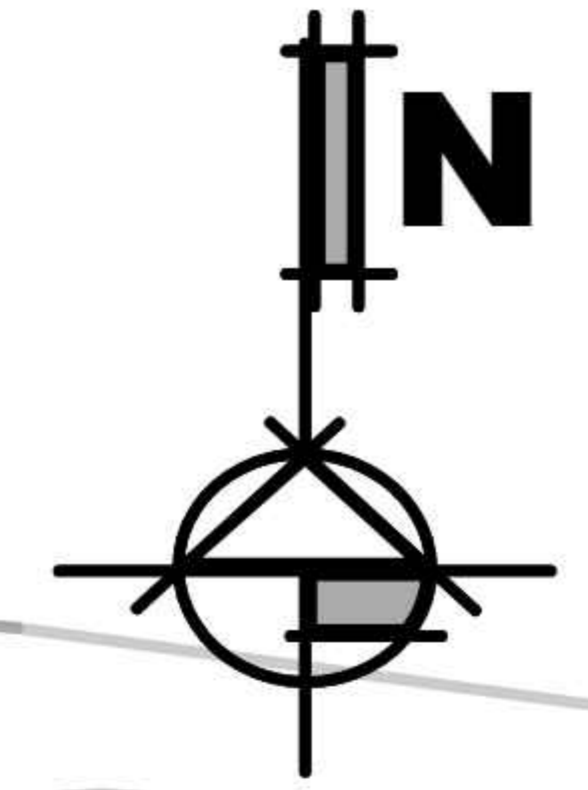


SIMBOLOGIA INSTALACIÓN DE AGUA	
LLAVE	
MEDIDOR	
TUBERIA PVC Ø1/2"	
CODO 90	
TE	
TANQUE ACUMULADOR	
BOMBA	
BAJANTE	

SIMBOLOGIA INSTALACIÓN SANITARIA	
INODORO CON VALVULA DE DESCARGA	
LAVAMANOS	
BIDET	
CAMARA DE INSPECCION	
CAMARA DE AGUAS GRISES	
REJILLA DE PISO	
TUBERIA PVC Ø4"	
TUBERIA PVC Ø2"	
CODO 90	
TE	
LLAVE	
TANQUE ACUMULADOR 30M3	
BAJANTE SANITARIO	
BAJANTE AGUAS GRISES	

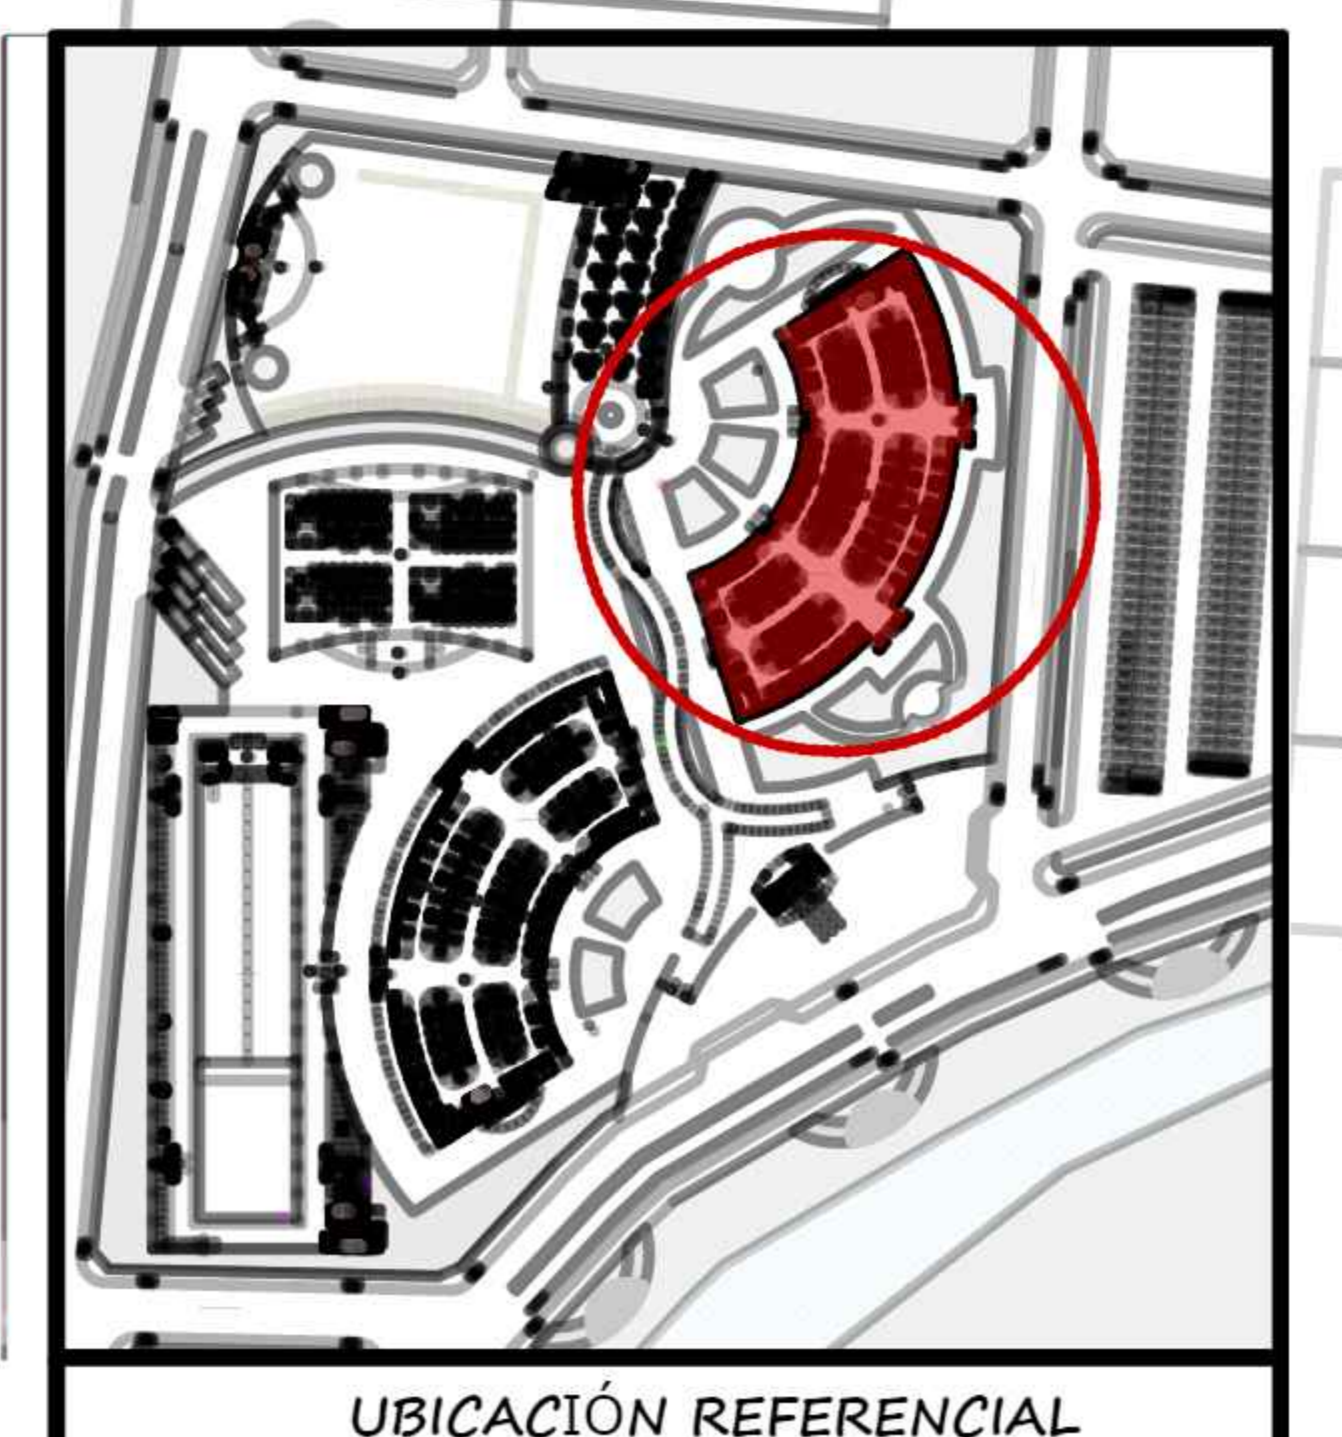

**INSTALACIÓN SANITARIA Y AGUA POTABLE  
PABELLON "B"**  
ESC: 1:100

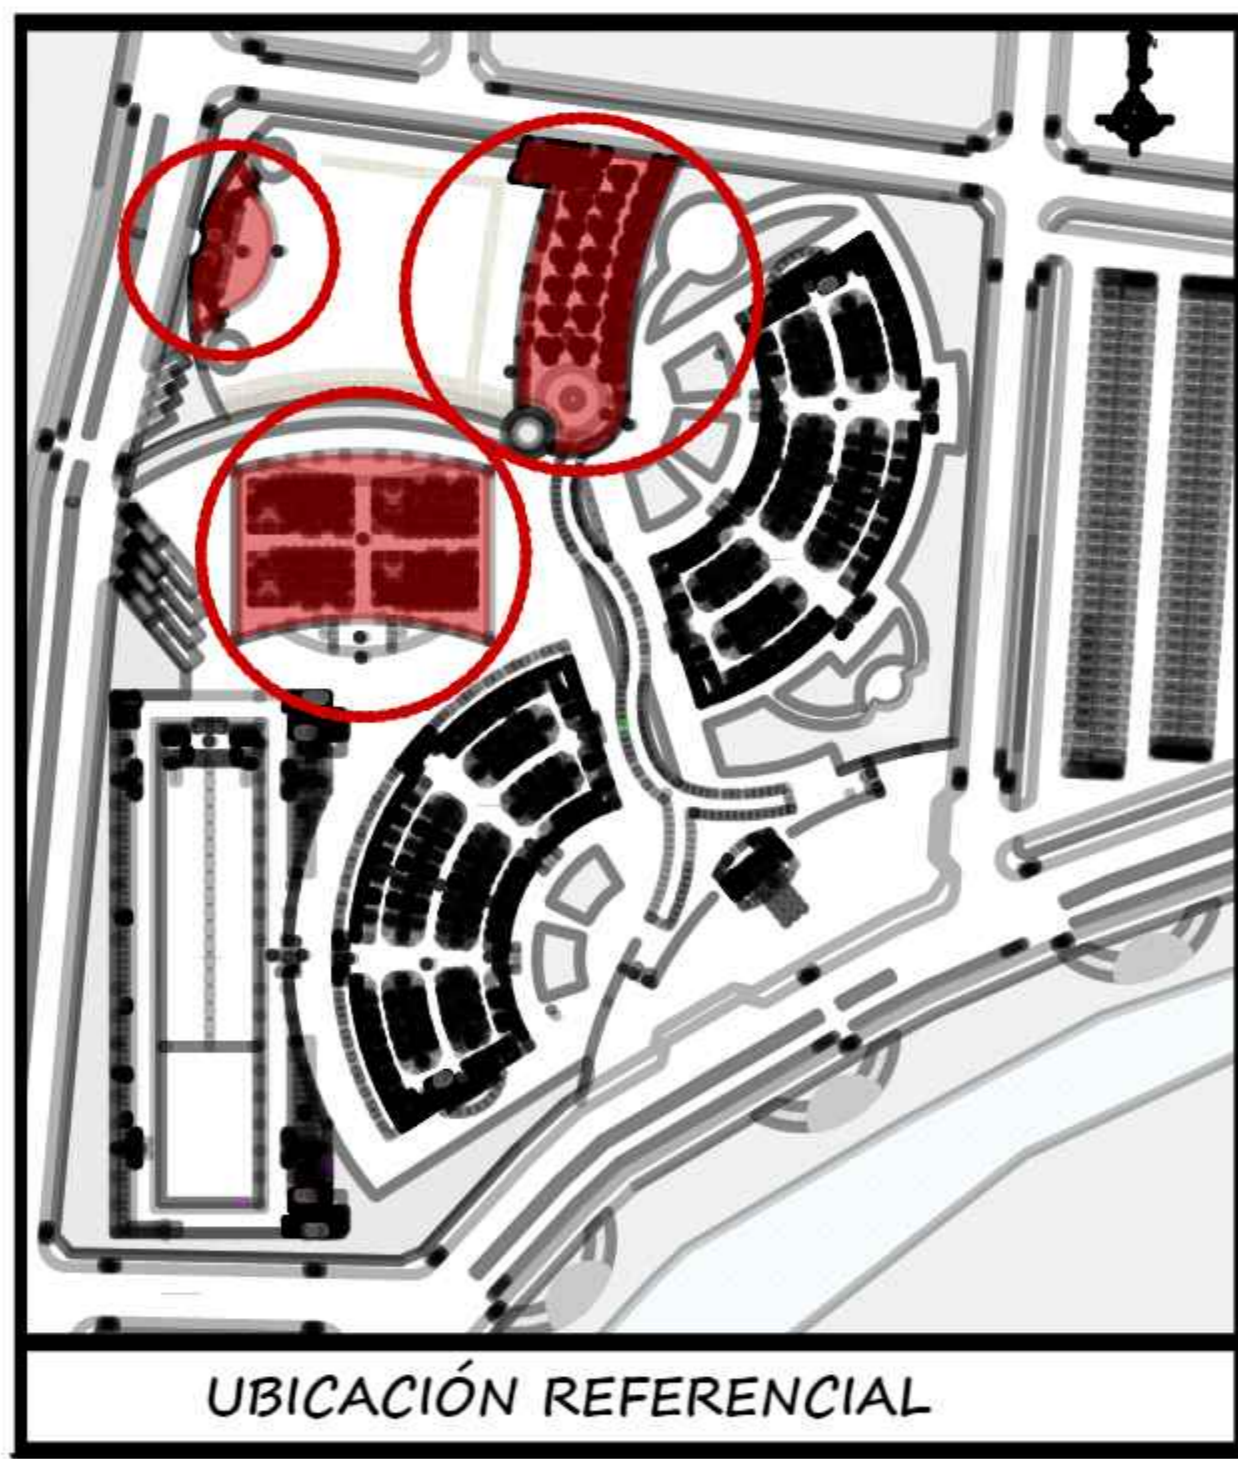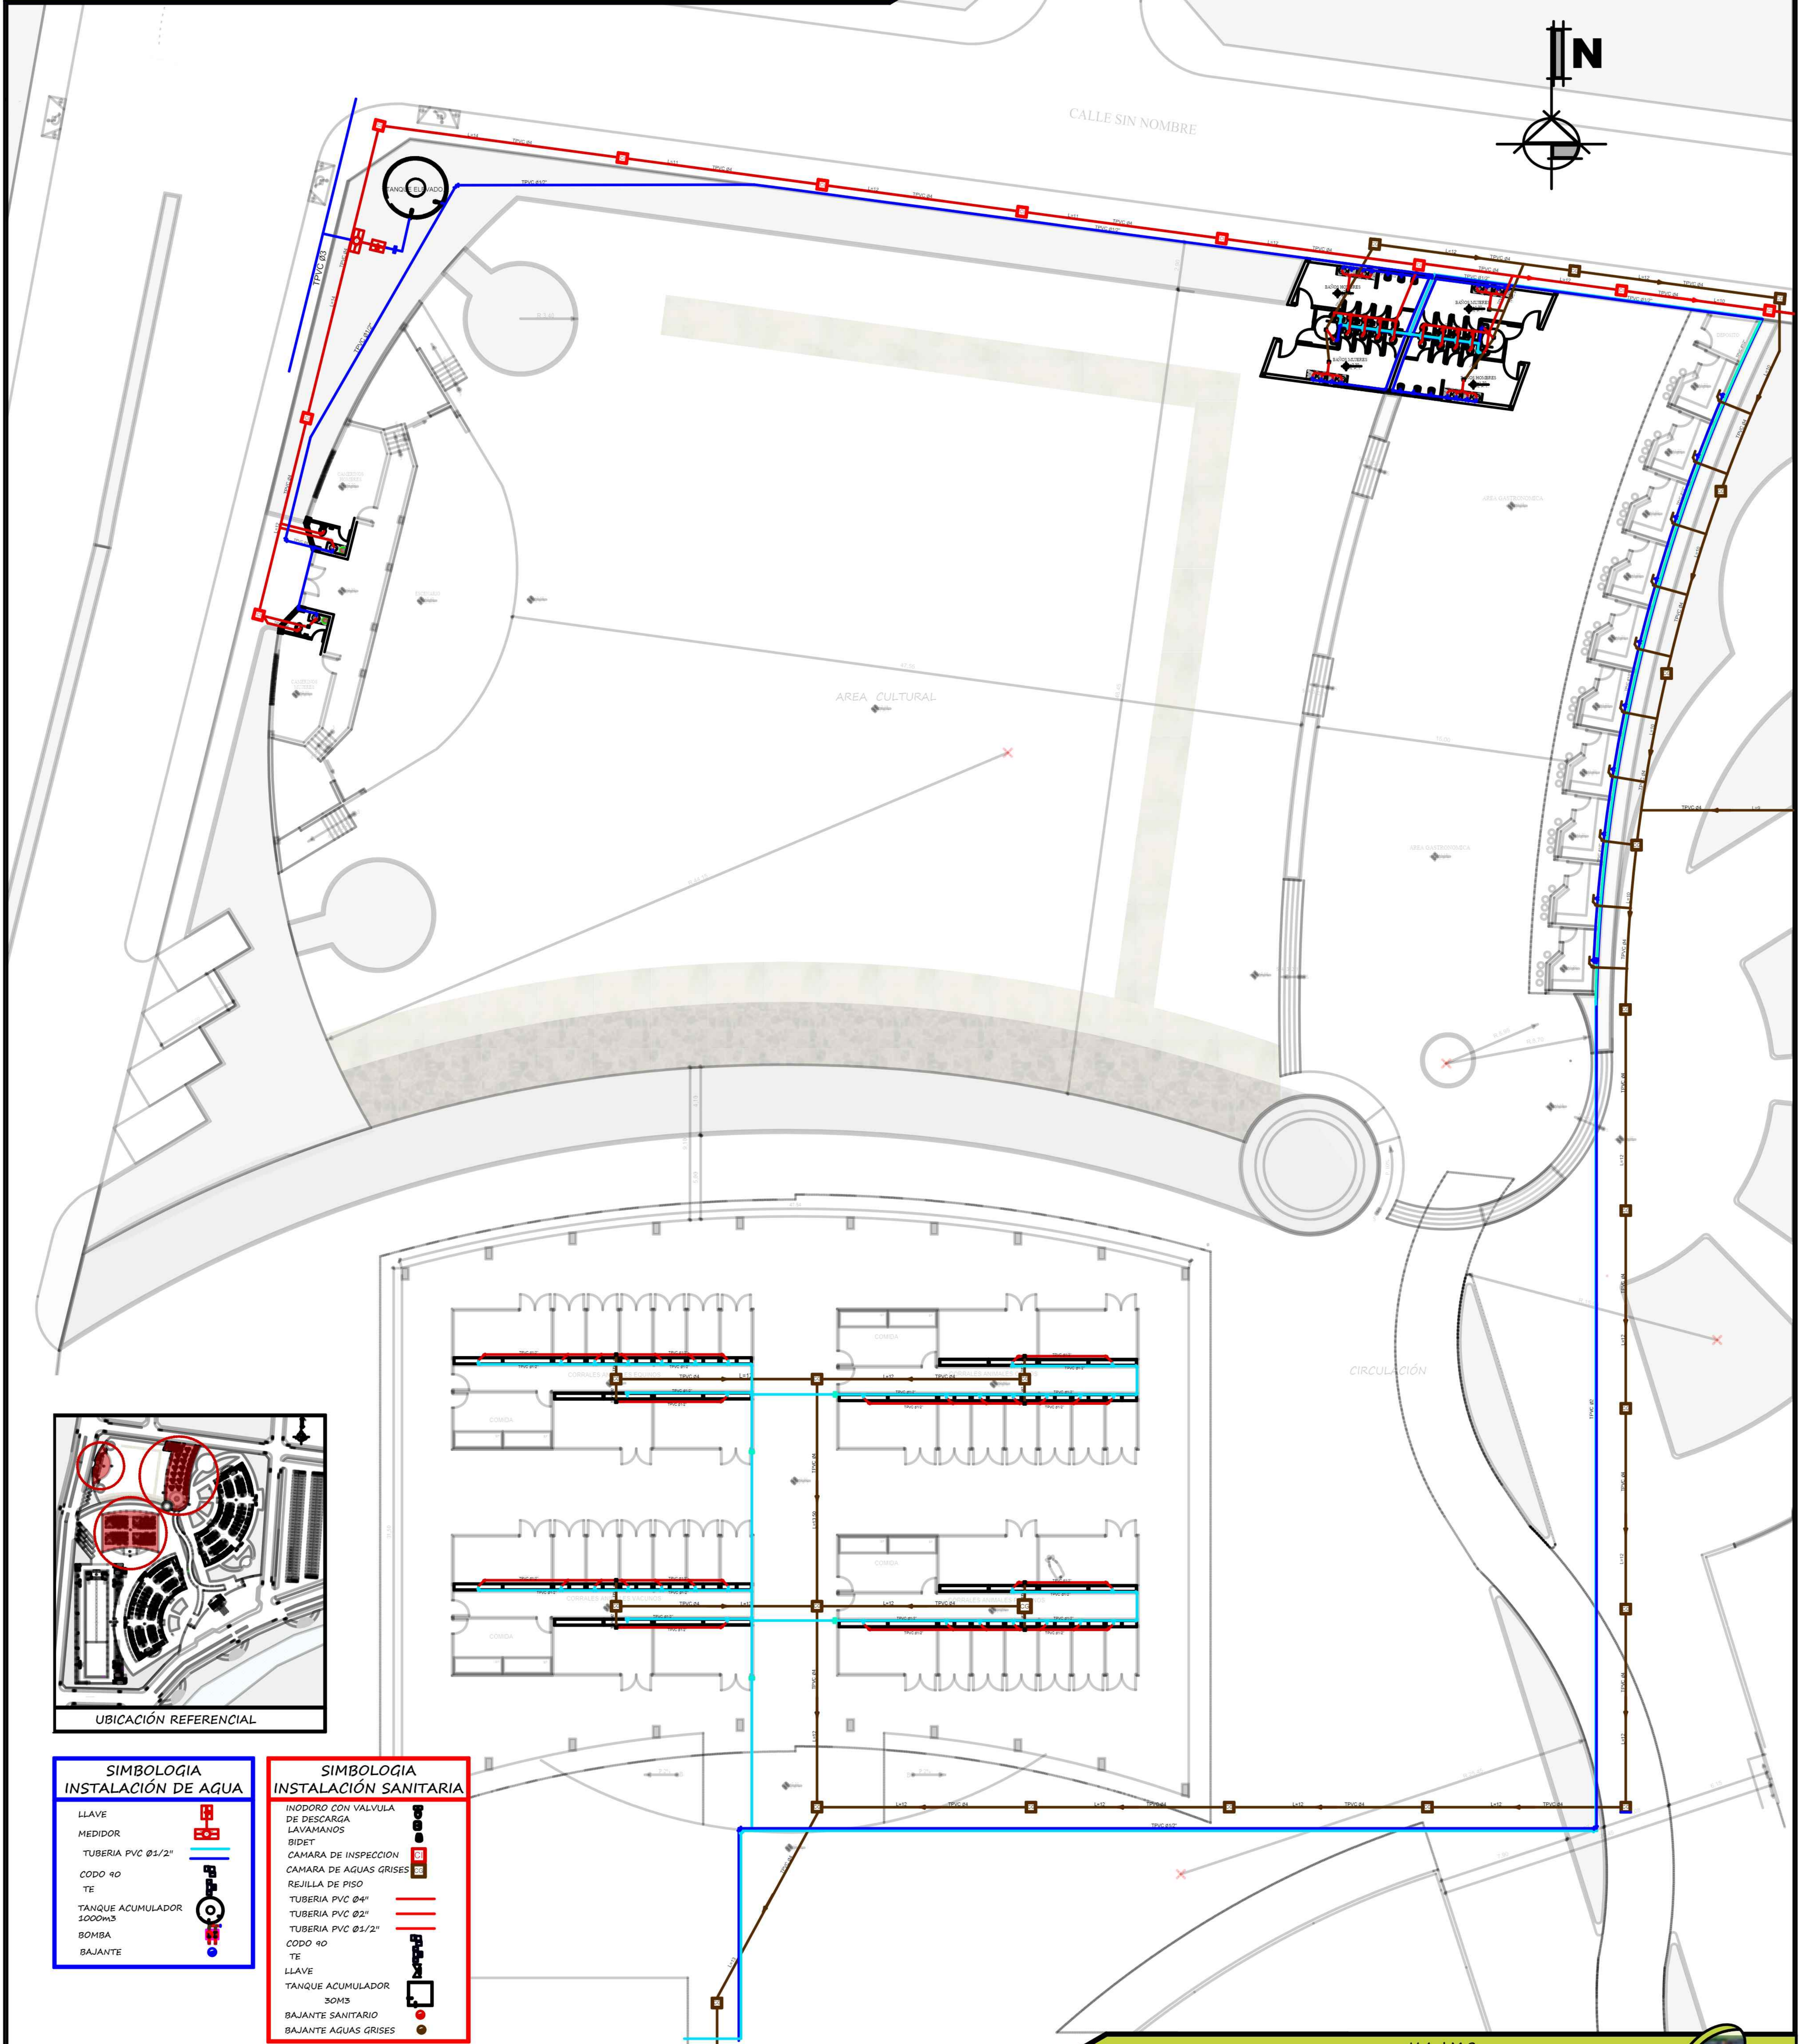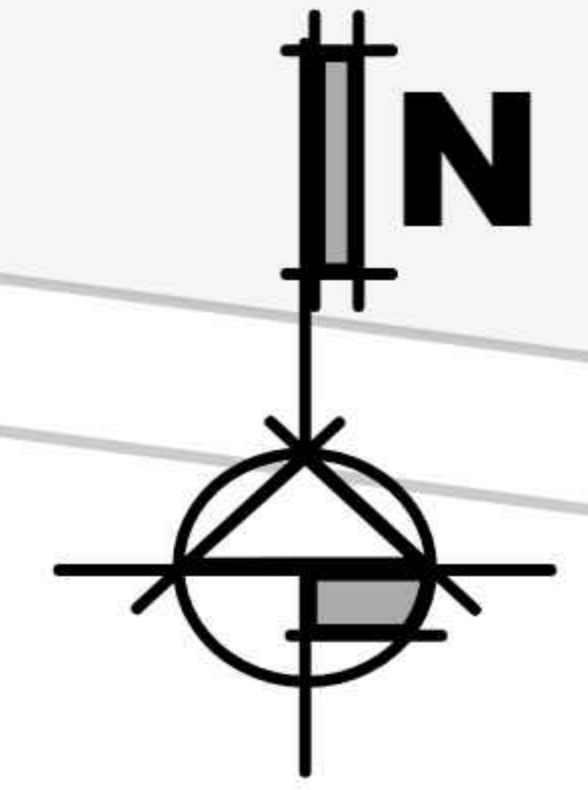



**SIMBOLOGIA  
INSTALACIÓN DE AGUA**

LLAVE	
MEDIDOR	
TUBERIA PVC Ø1/2"	
CODO 90	
TE	
TANQUE ACUMULADOR 1000m3	
BOMBA	
BAJANTE	

**SIMBOLOGIA  
INSTALACIÓN SANITARIA**



INODORO CON VALVULA DE DESCARGA LAVAMANOS	
BIDET	
CAMARA DE INSPECCION	
CAMARA DE AGUAS GRISES	
REJILLA DE PISO	
TUBERIA PVC Ø4"	
TUBERIA PVC Ø2"	
TUBERIA PVC Ø1/2"	
CODO 90	
TE	
LLAVE	
TANQUE ACUMULADOR 30M3	
BAJANTE SANITARIO	
BAJANTE AGUAS GRISES	

**INSTALACIÓN SANITARIA Y AGUA POTABLE  
AREA CULTURAL-GASTRONOMICA Y CORRALES  
ESC: 1:100**

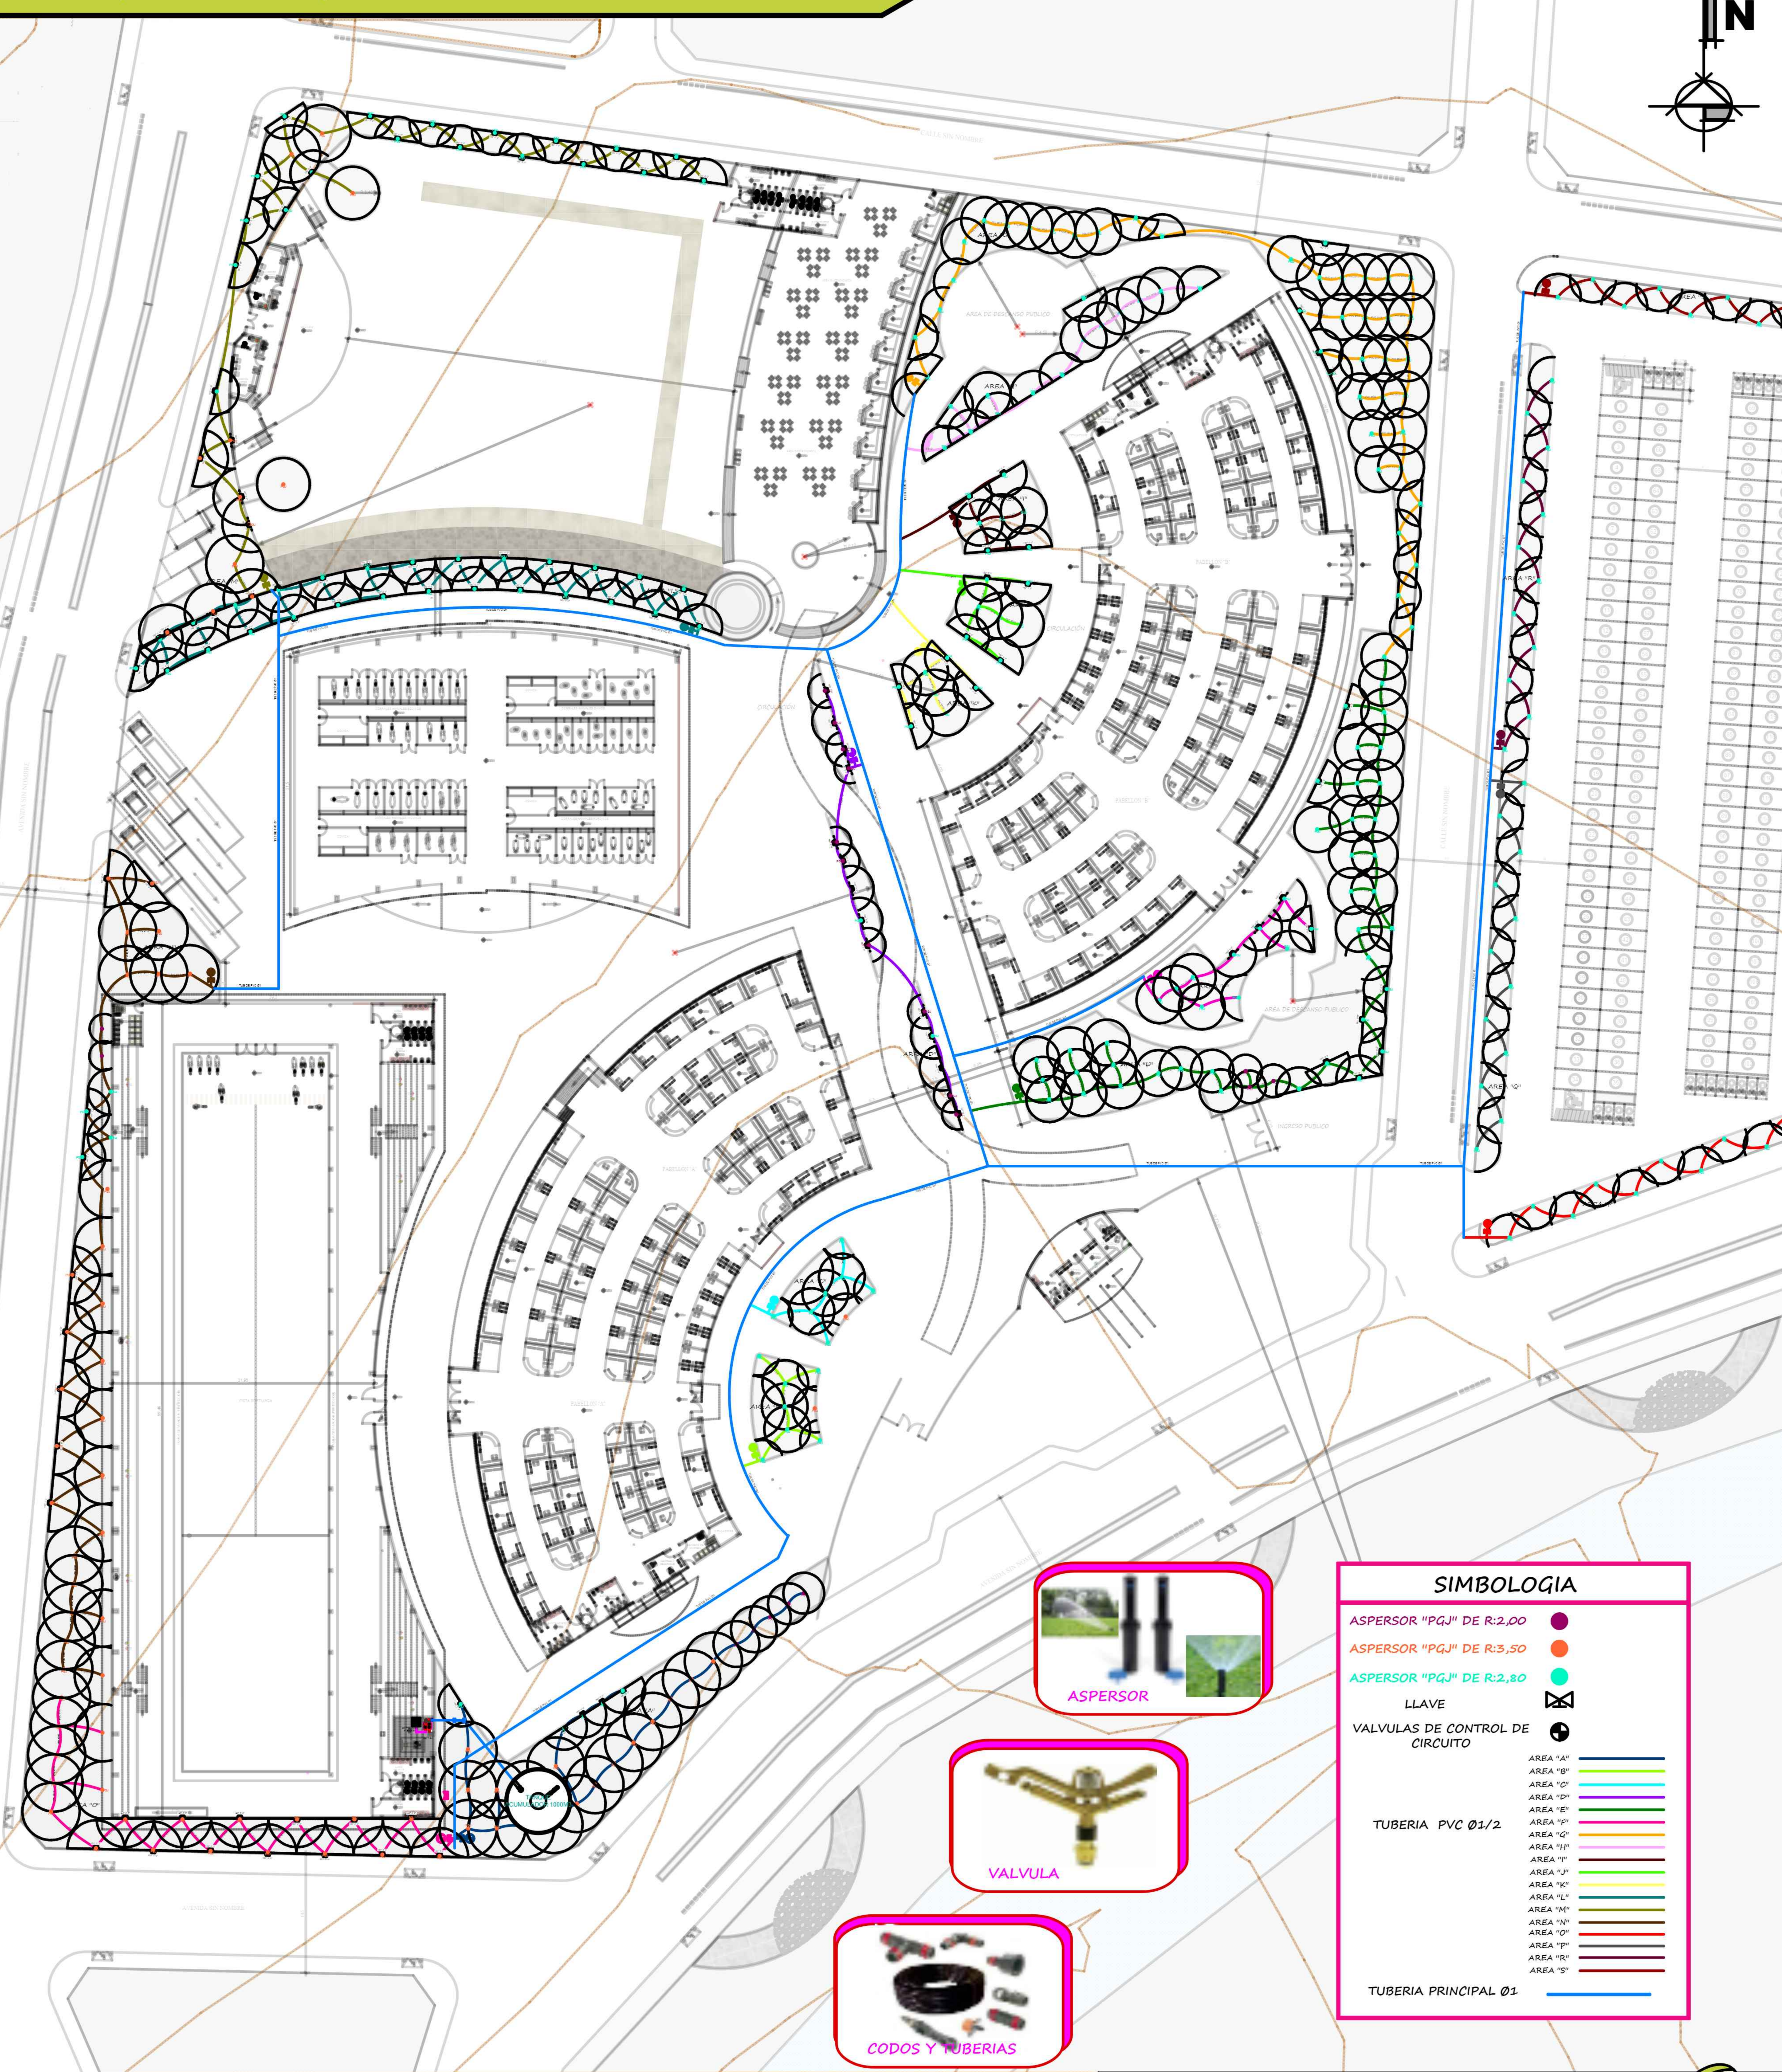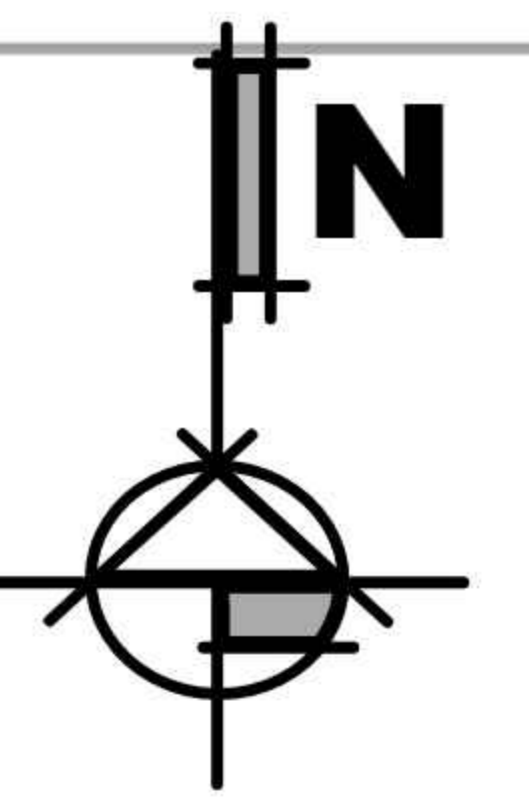



SIMBOLOGIA	
ASPERSOR "PQJ" DE R:2,00	
ASPERSOR "PQJ" DE R:3,50	
ASPERSOR "PQJ" DE R:2,80	
LLAVE	
VALVULAS DE CONTROL DE CIRCUITO	
TUBERIA PVC Ø1/2	
TUBERIA PRINCIPAL Ø1	

**RIEGO POR ASPERCIÓN**  
**PLANIMETRIA**  
 ESC: 1:200

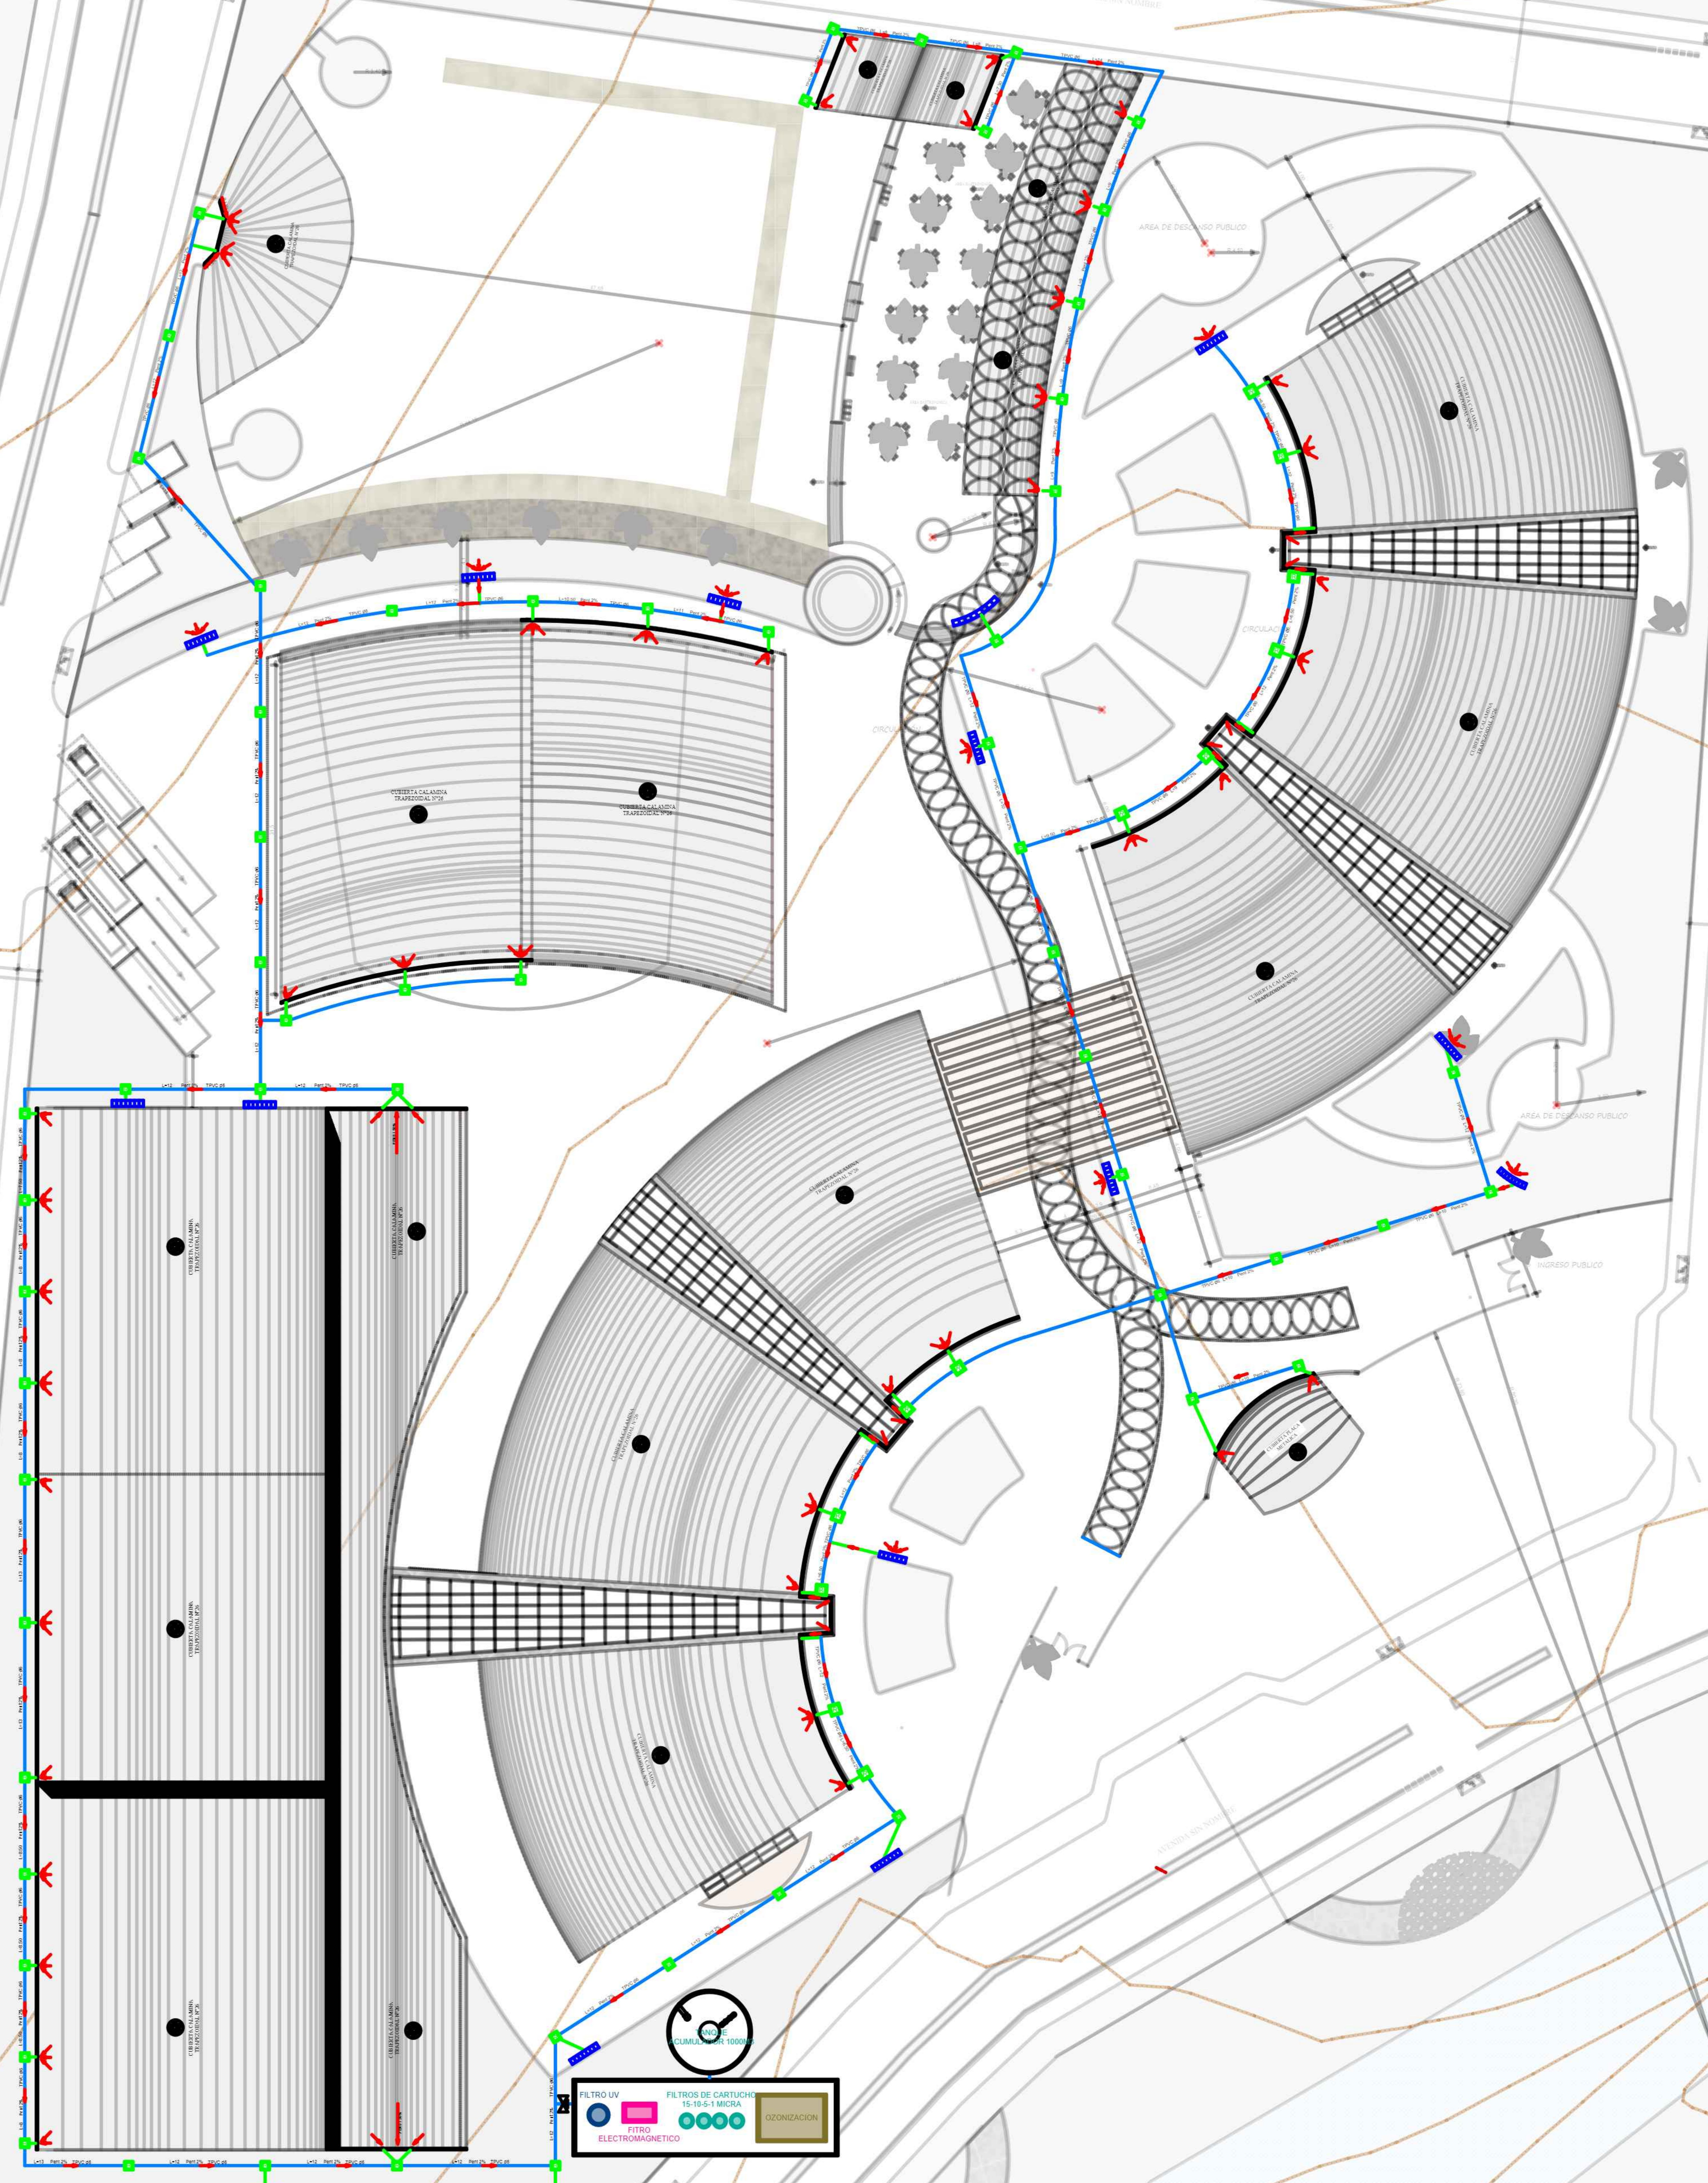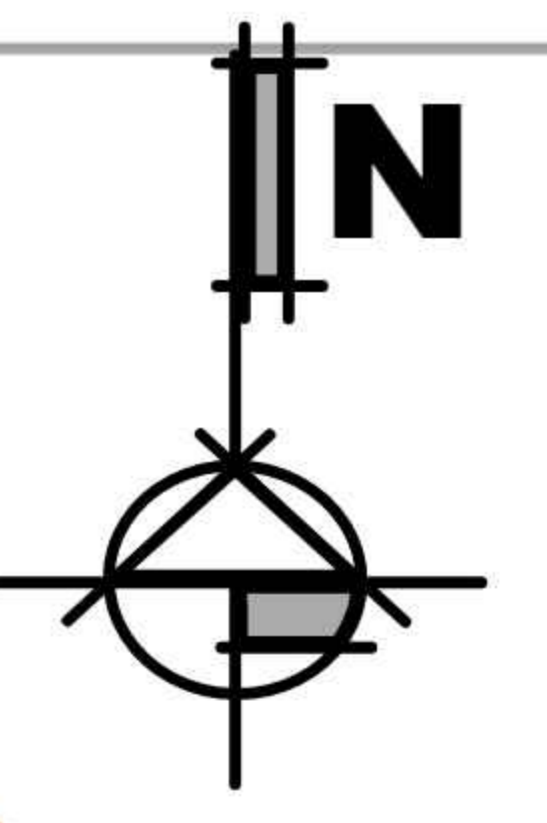

SIMBOLOGIA	
BAJANTE DE Ø6" DE PVC	
CANALETA	
LLAVE	
REJILLA	
CAMARA RECOLECTORA	
TUBERIA PRINCIPAL DE PVC Ø6"	
TRATAMIENTO DE LAS AGUAS	
TANQUE ACUMULADOR	

**INSTALACIÓN PLUVIAL**  
**PLANIMETRIA**  
 ESC: 1:200

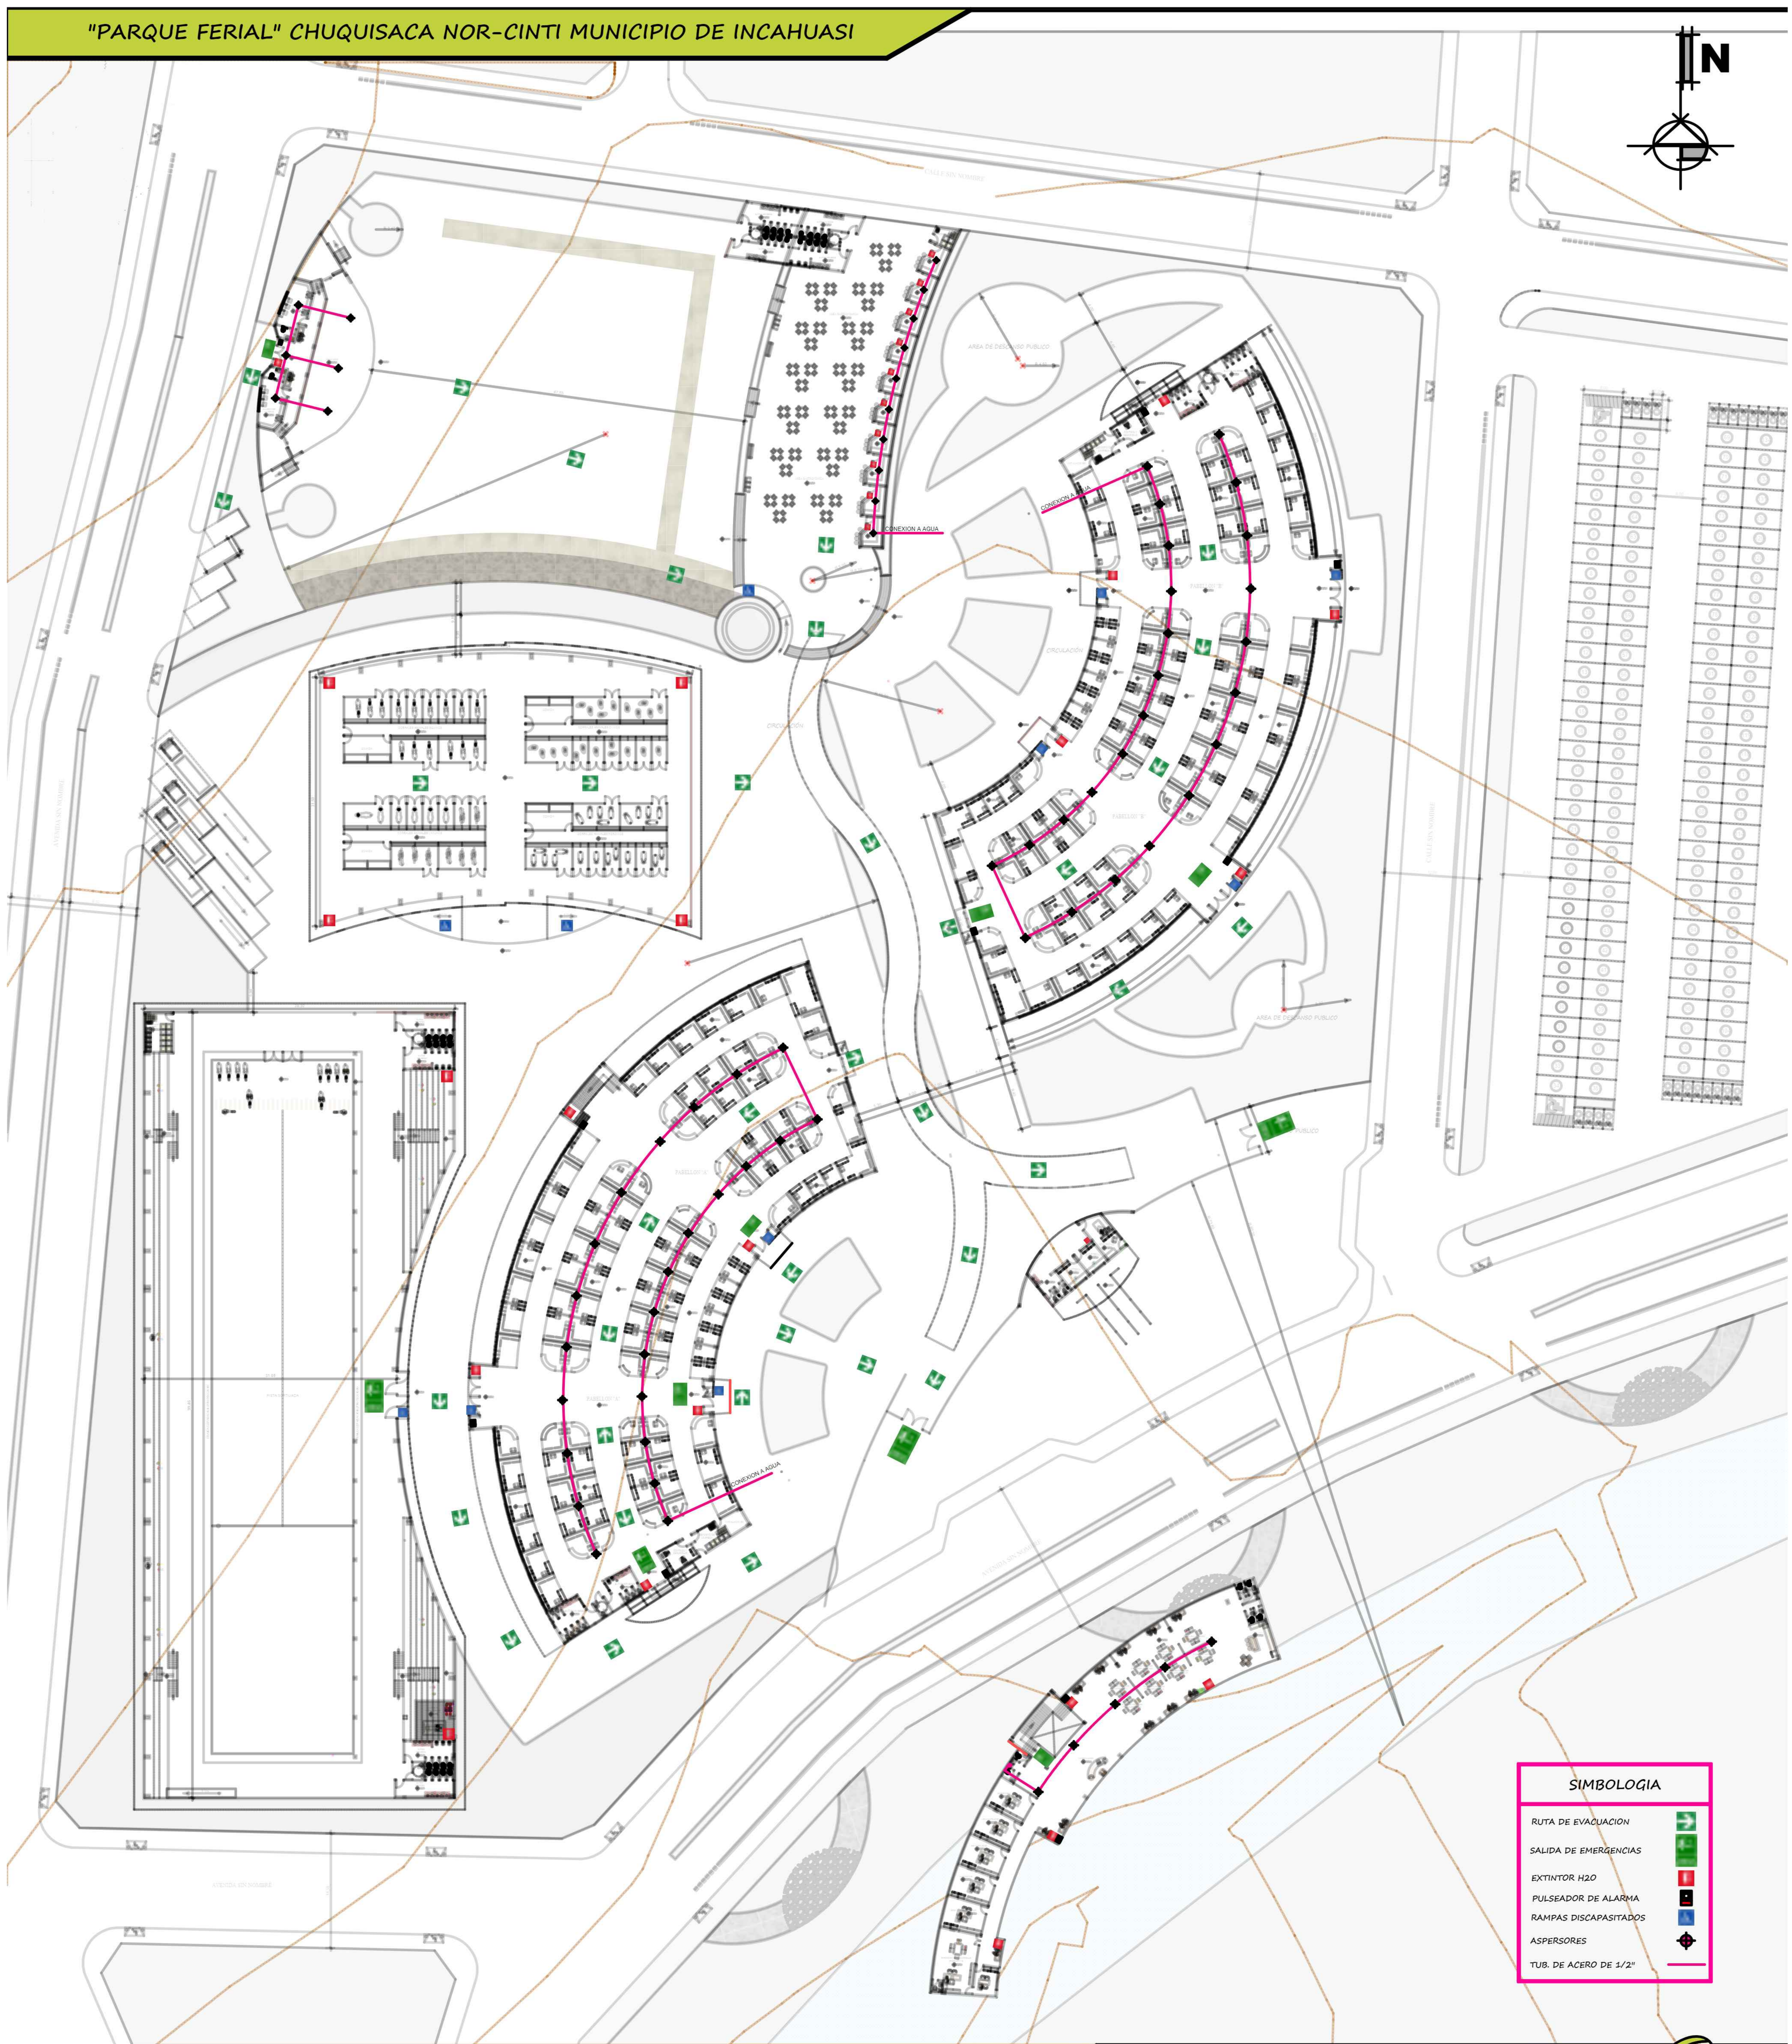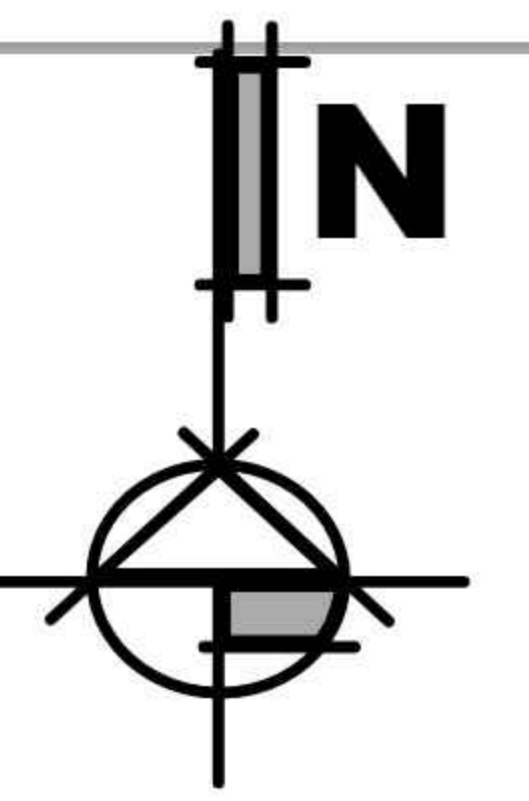

SIMBOLOGIA	
RUTA DE EVACUACION	
SALIDA DE EMERGENCIAS	
EXTINTOR H2O	
PULSEADOR DE ALARMA	
RAMPAS DISCAPASITADOS	
ASPERSORES	
TUB. DE ACERO DE 1/2"	

**INSTALACIÓN CONTRA INCENDIOS**  
**PLANIMETRIA**  
ESC: 1:200