
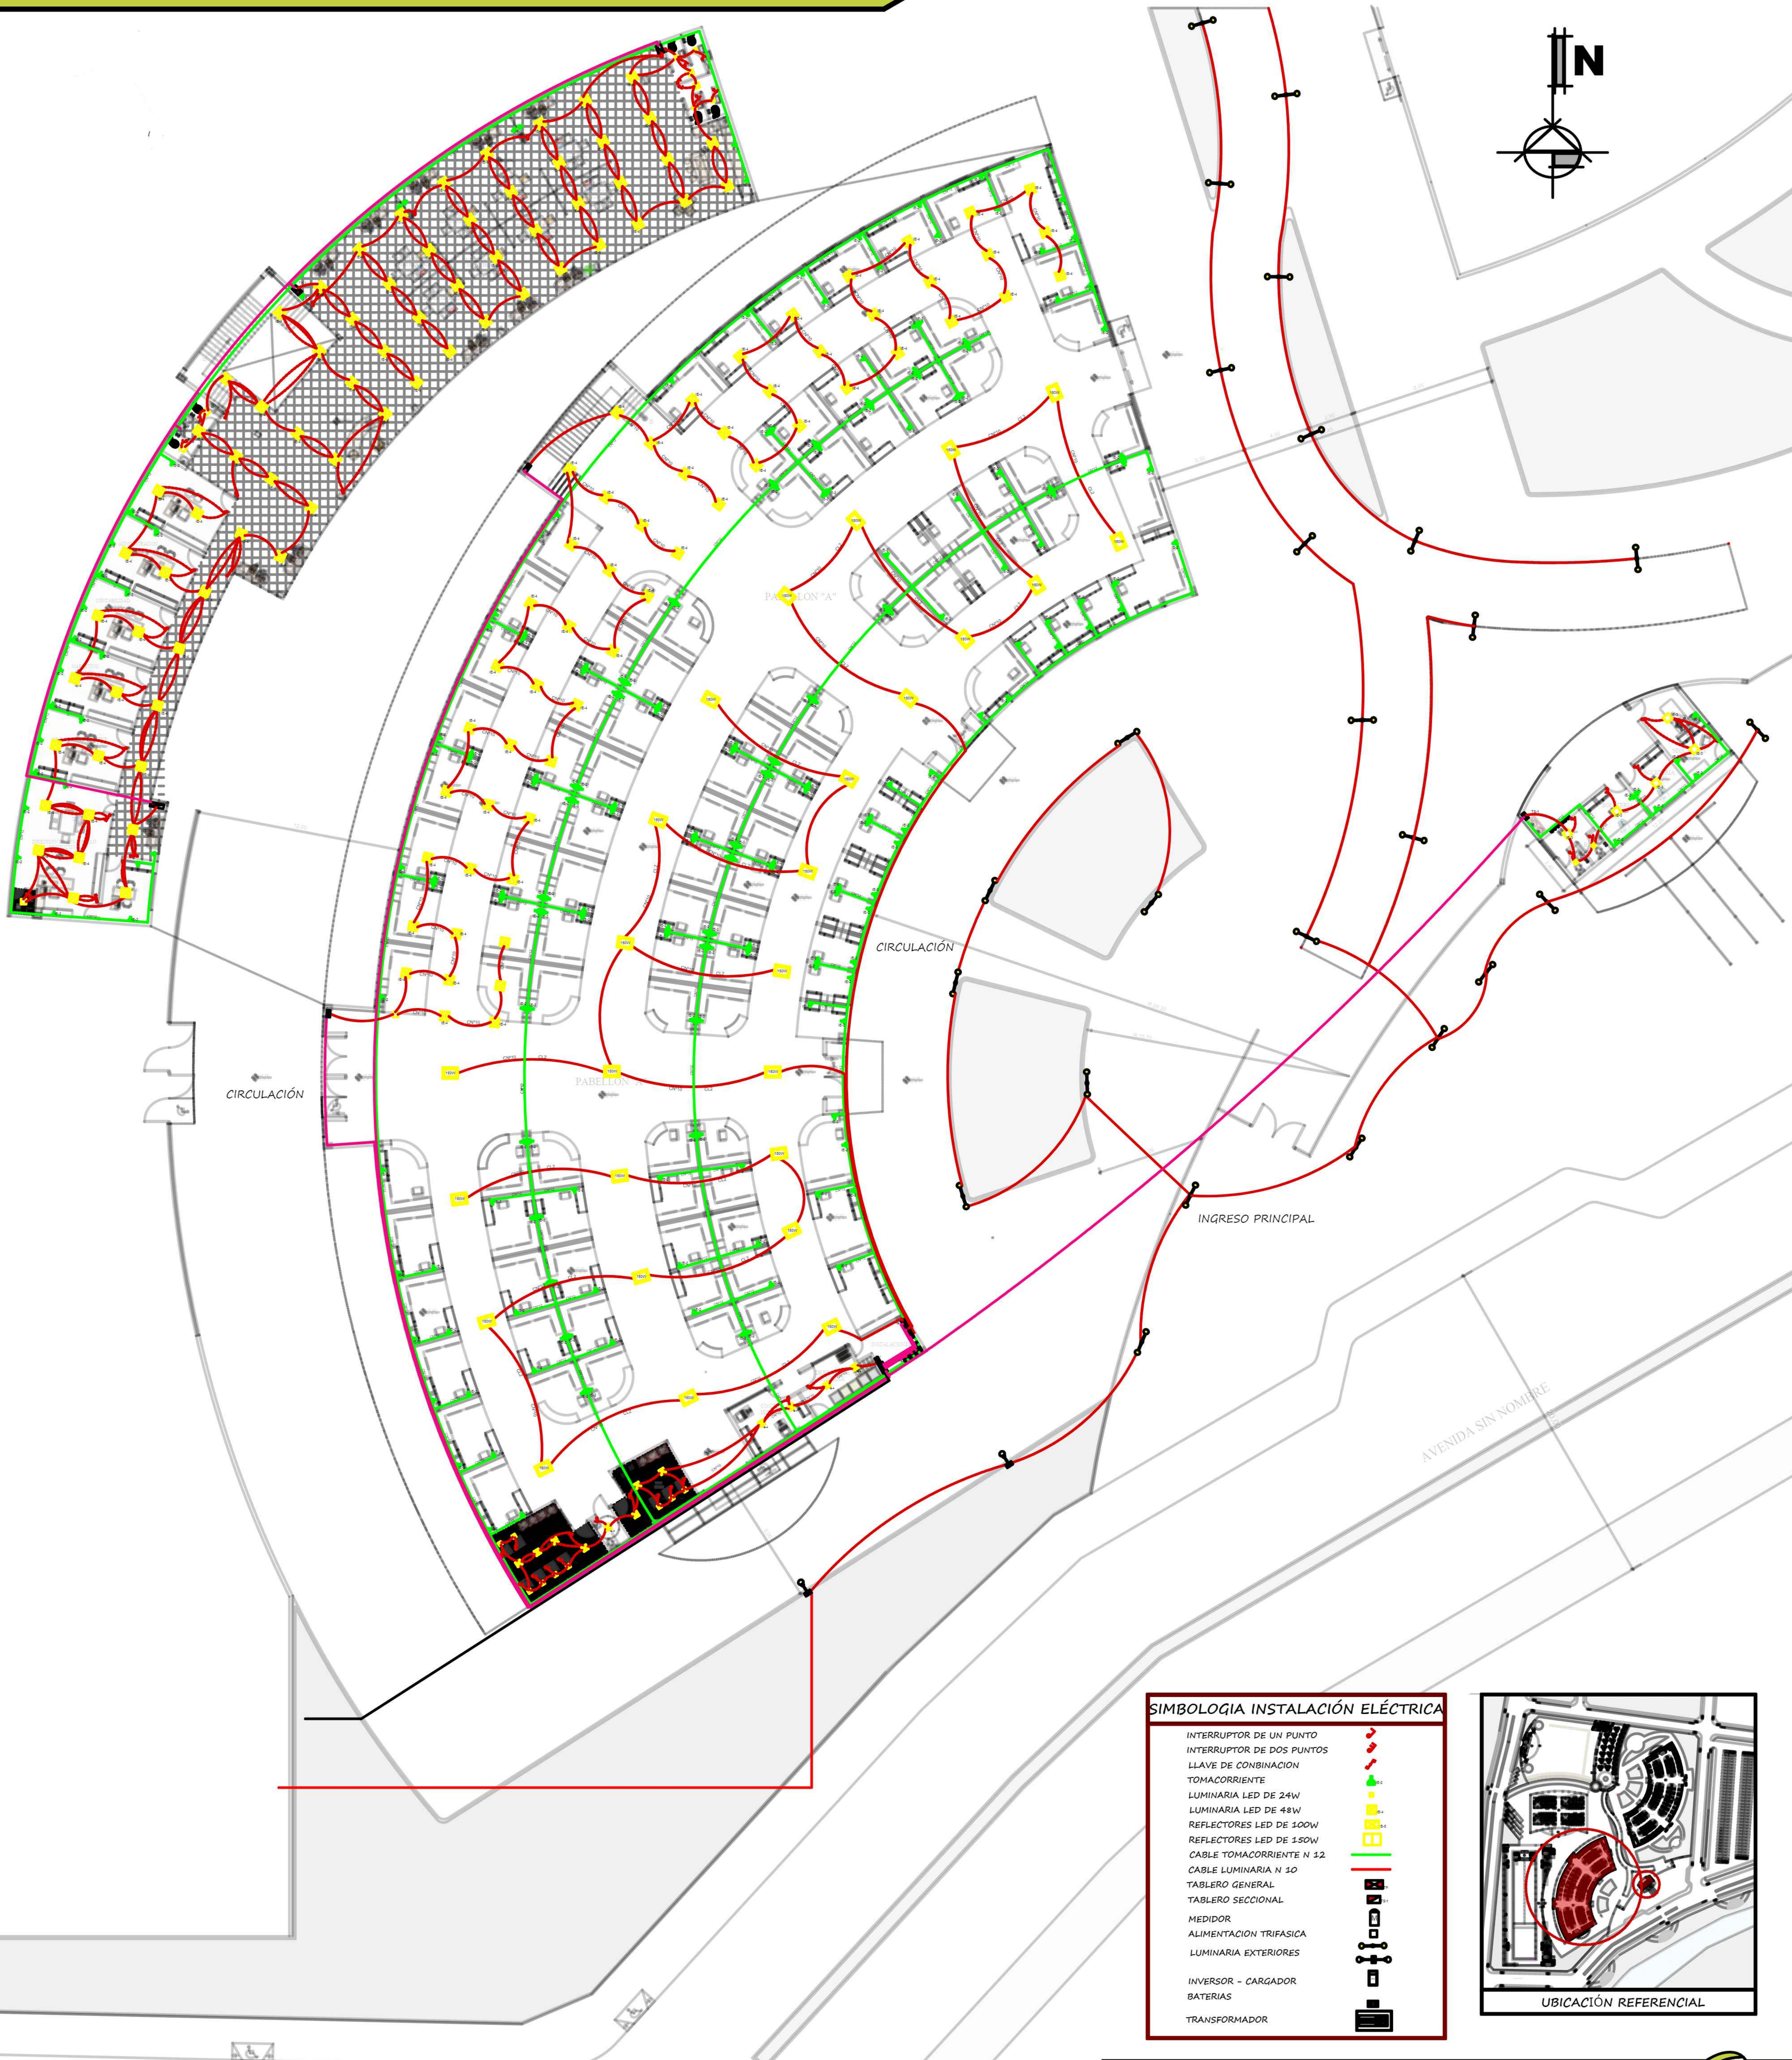



SIMBOLOGIA INSTALACIÓN ELÉCTRICA	
INTERRUPTOR DE UN PUNTO	
INTERRUPTOR DE DOS PUNTOS	
LLAVE DE COMBINACION	
TOMACORRIENTE	
LUMINARIA LED DE 24W	
LUMINARIA LED DE 48W	
REFLECTORES LED DE 100W	
REFLECTORES LED DE 150W	
CABLE TOMACORRIENTE N 12	
CABLE LUMINARIA N 10	
TABLERO GENERAL	
TABLERO SECCIONAL	
MEDIDOR	
ALIMENTACION TRIFASICA	
LUMINARIA EXTERIORES	
INVERSOR - CARGADOR	
BATERIAS	
TRANSFORMADOR	

INSTALACIÓN ELÉCTRICA
PLANIMETRIA
 ESC: 1:200




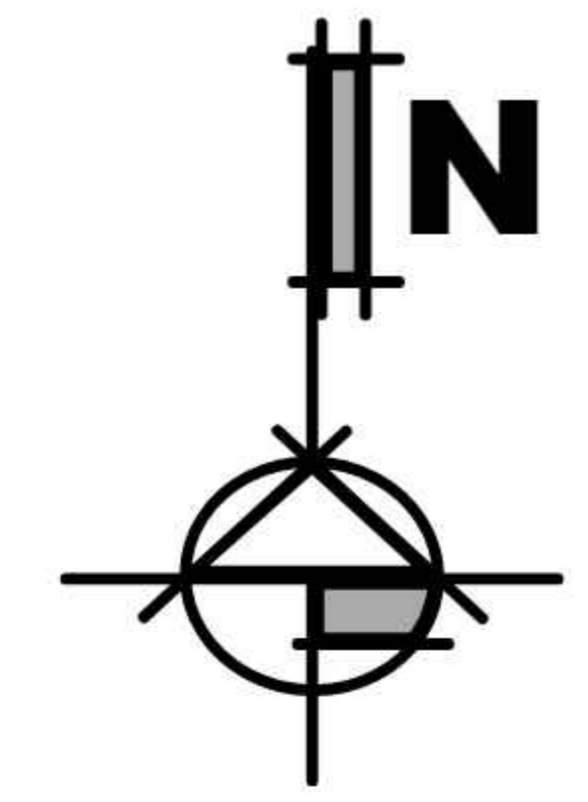


SIMBOLOGIA INSTALACIÓN ELÉCTRICA

INTERRUPTOR DE UN PUNTO	
INTERRUPTOR DE DOS PUNTOS	
LLAVE DE COMBINACION	
TOMACORRIENTE	
LUMINARIA LED DE 24W	
LUMINARIA LED DE 48W	
REFLECTORES LED DE 100W	
REFLECTORES LED DE 150W	
CABLE TOMACORRIENTE N 12	
CABLE LUMINARIA N 10	
TABLERO GENERAL	
TABLERO SECCIONAL	
MEDIDOR	
ALIMENTACION TRIFASICA	
LUMINARIA EXTERIORES	
INVERSOR - CARGADOR	
BATERIAS	
TRANSFORMADOR	

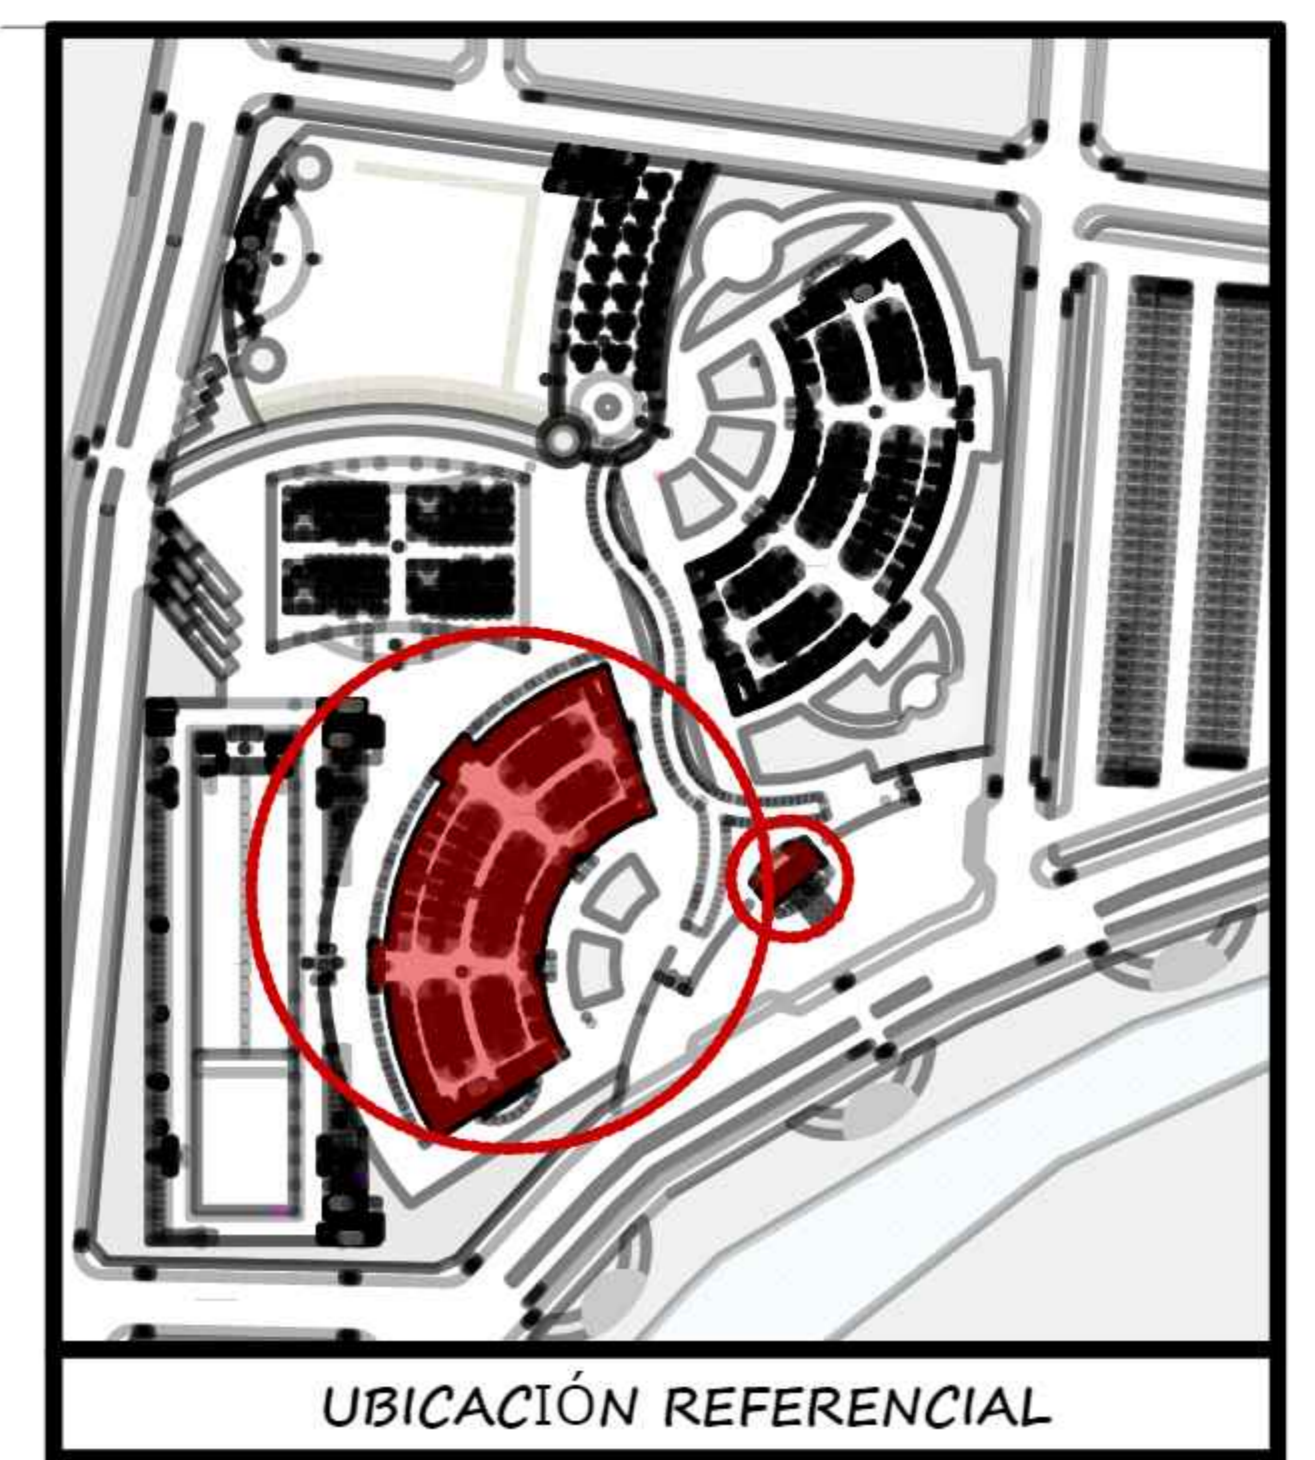


INSTALACIÓN ELÉCTRICA
INGRESO - PABELLON "A"
 ESC: 1:100

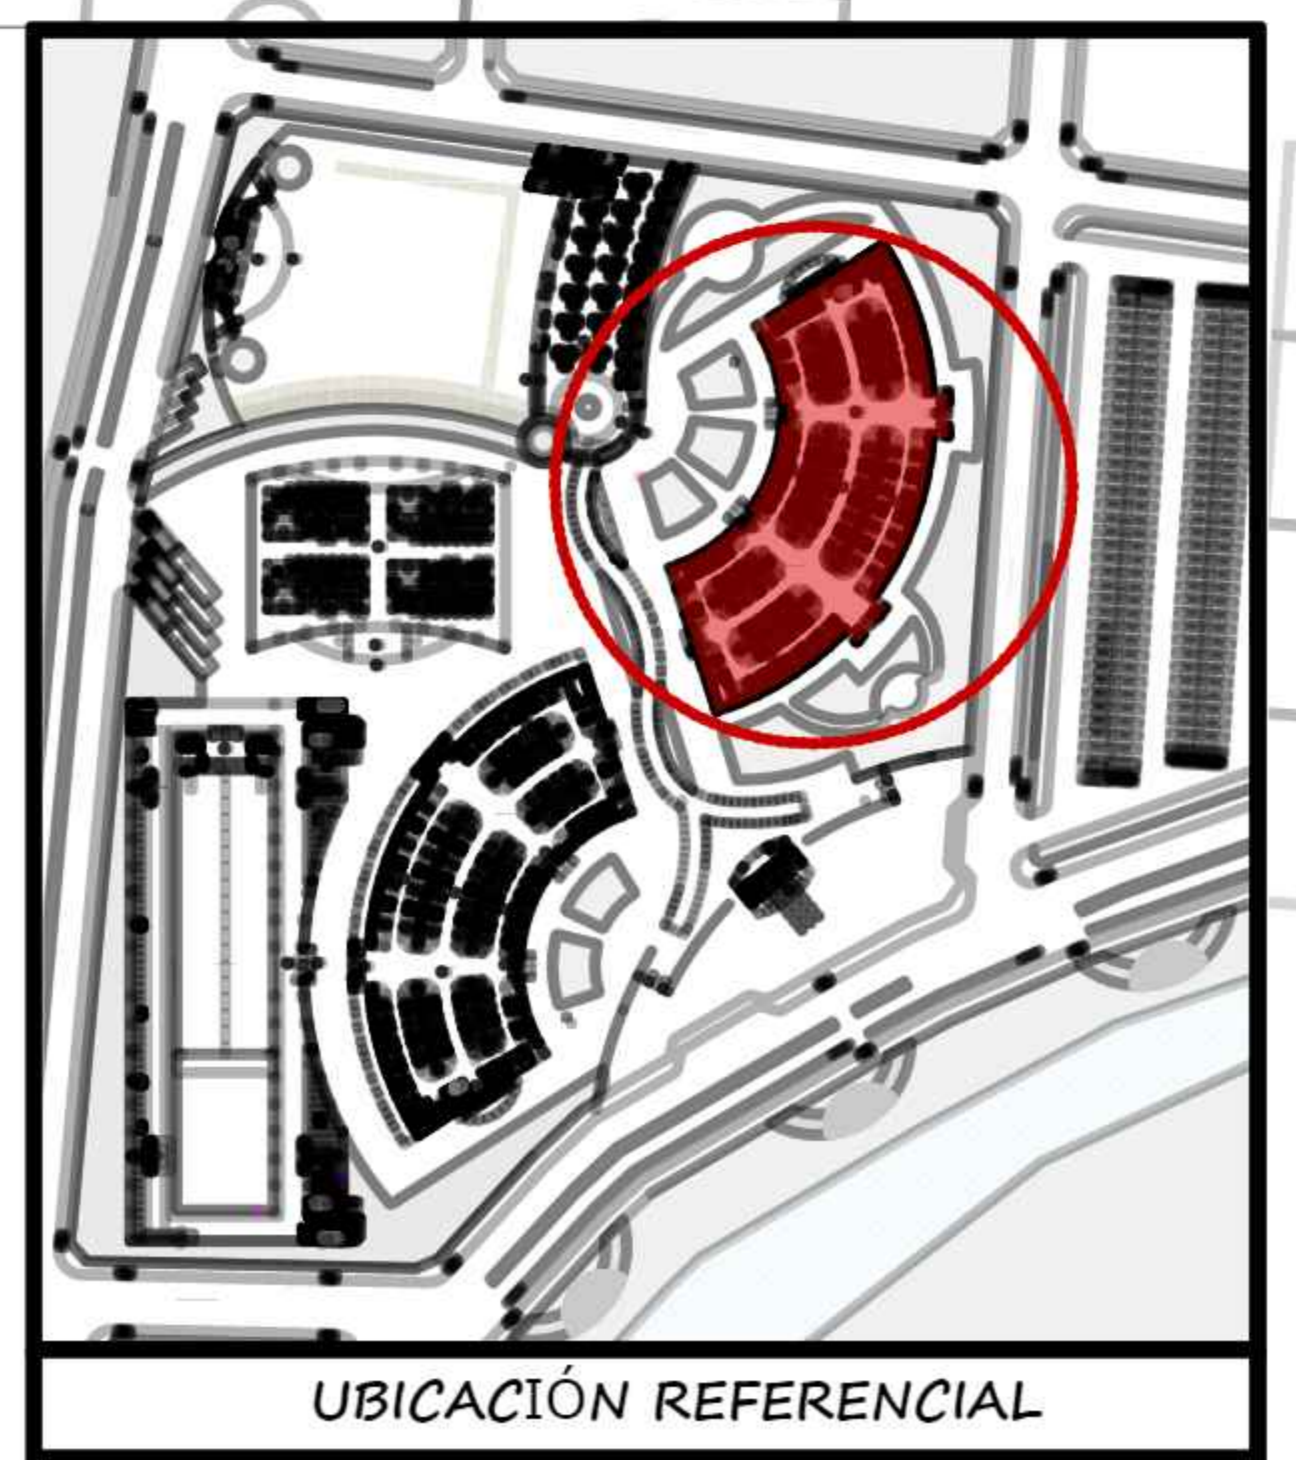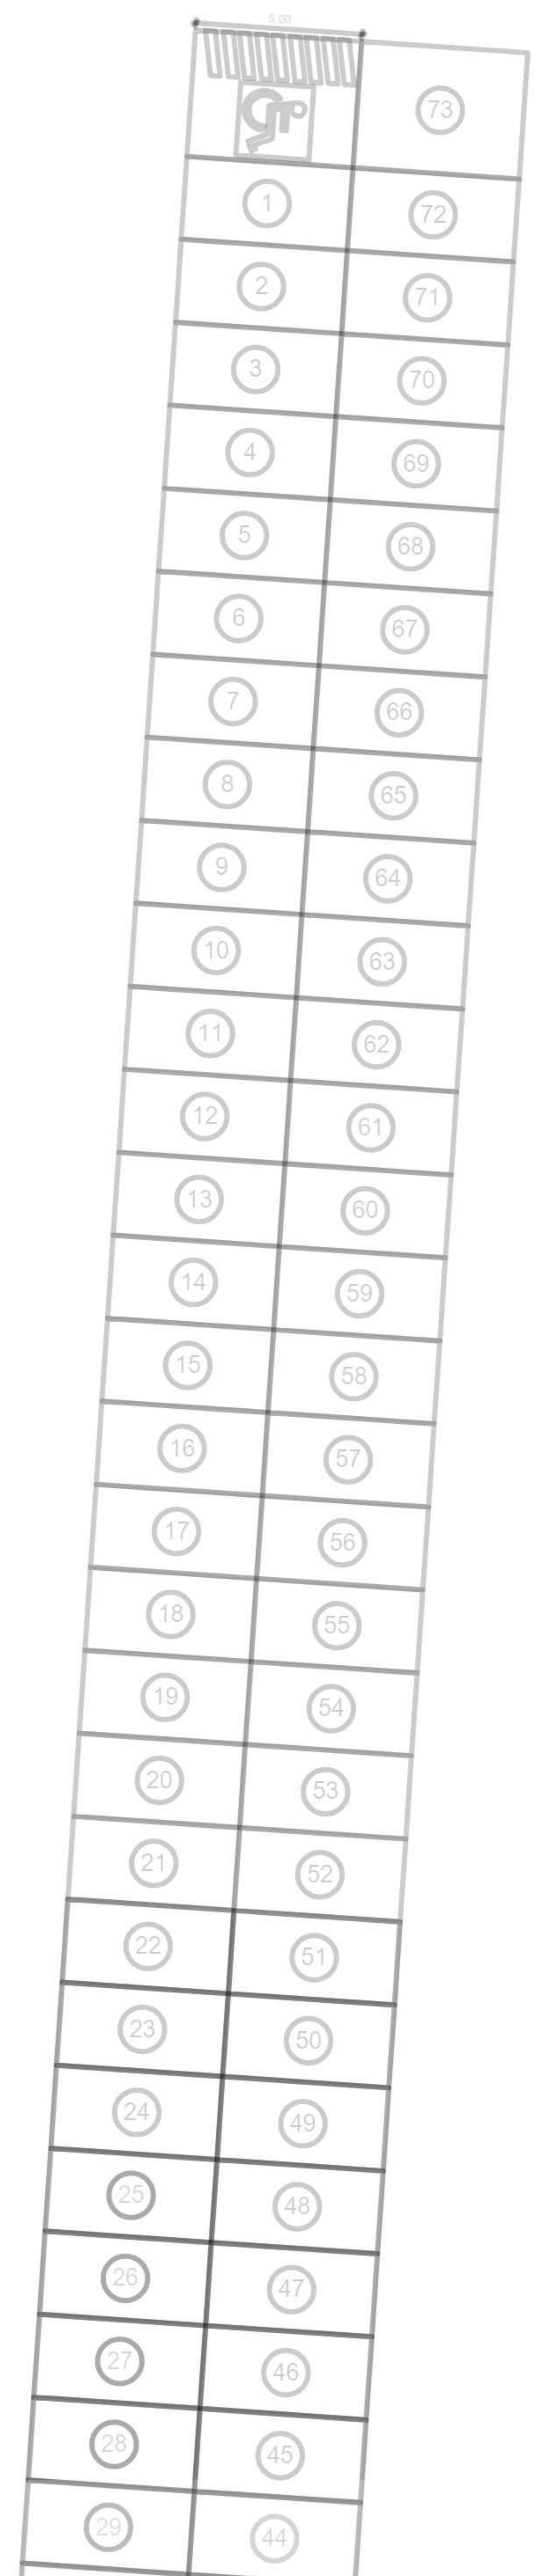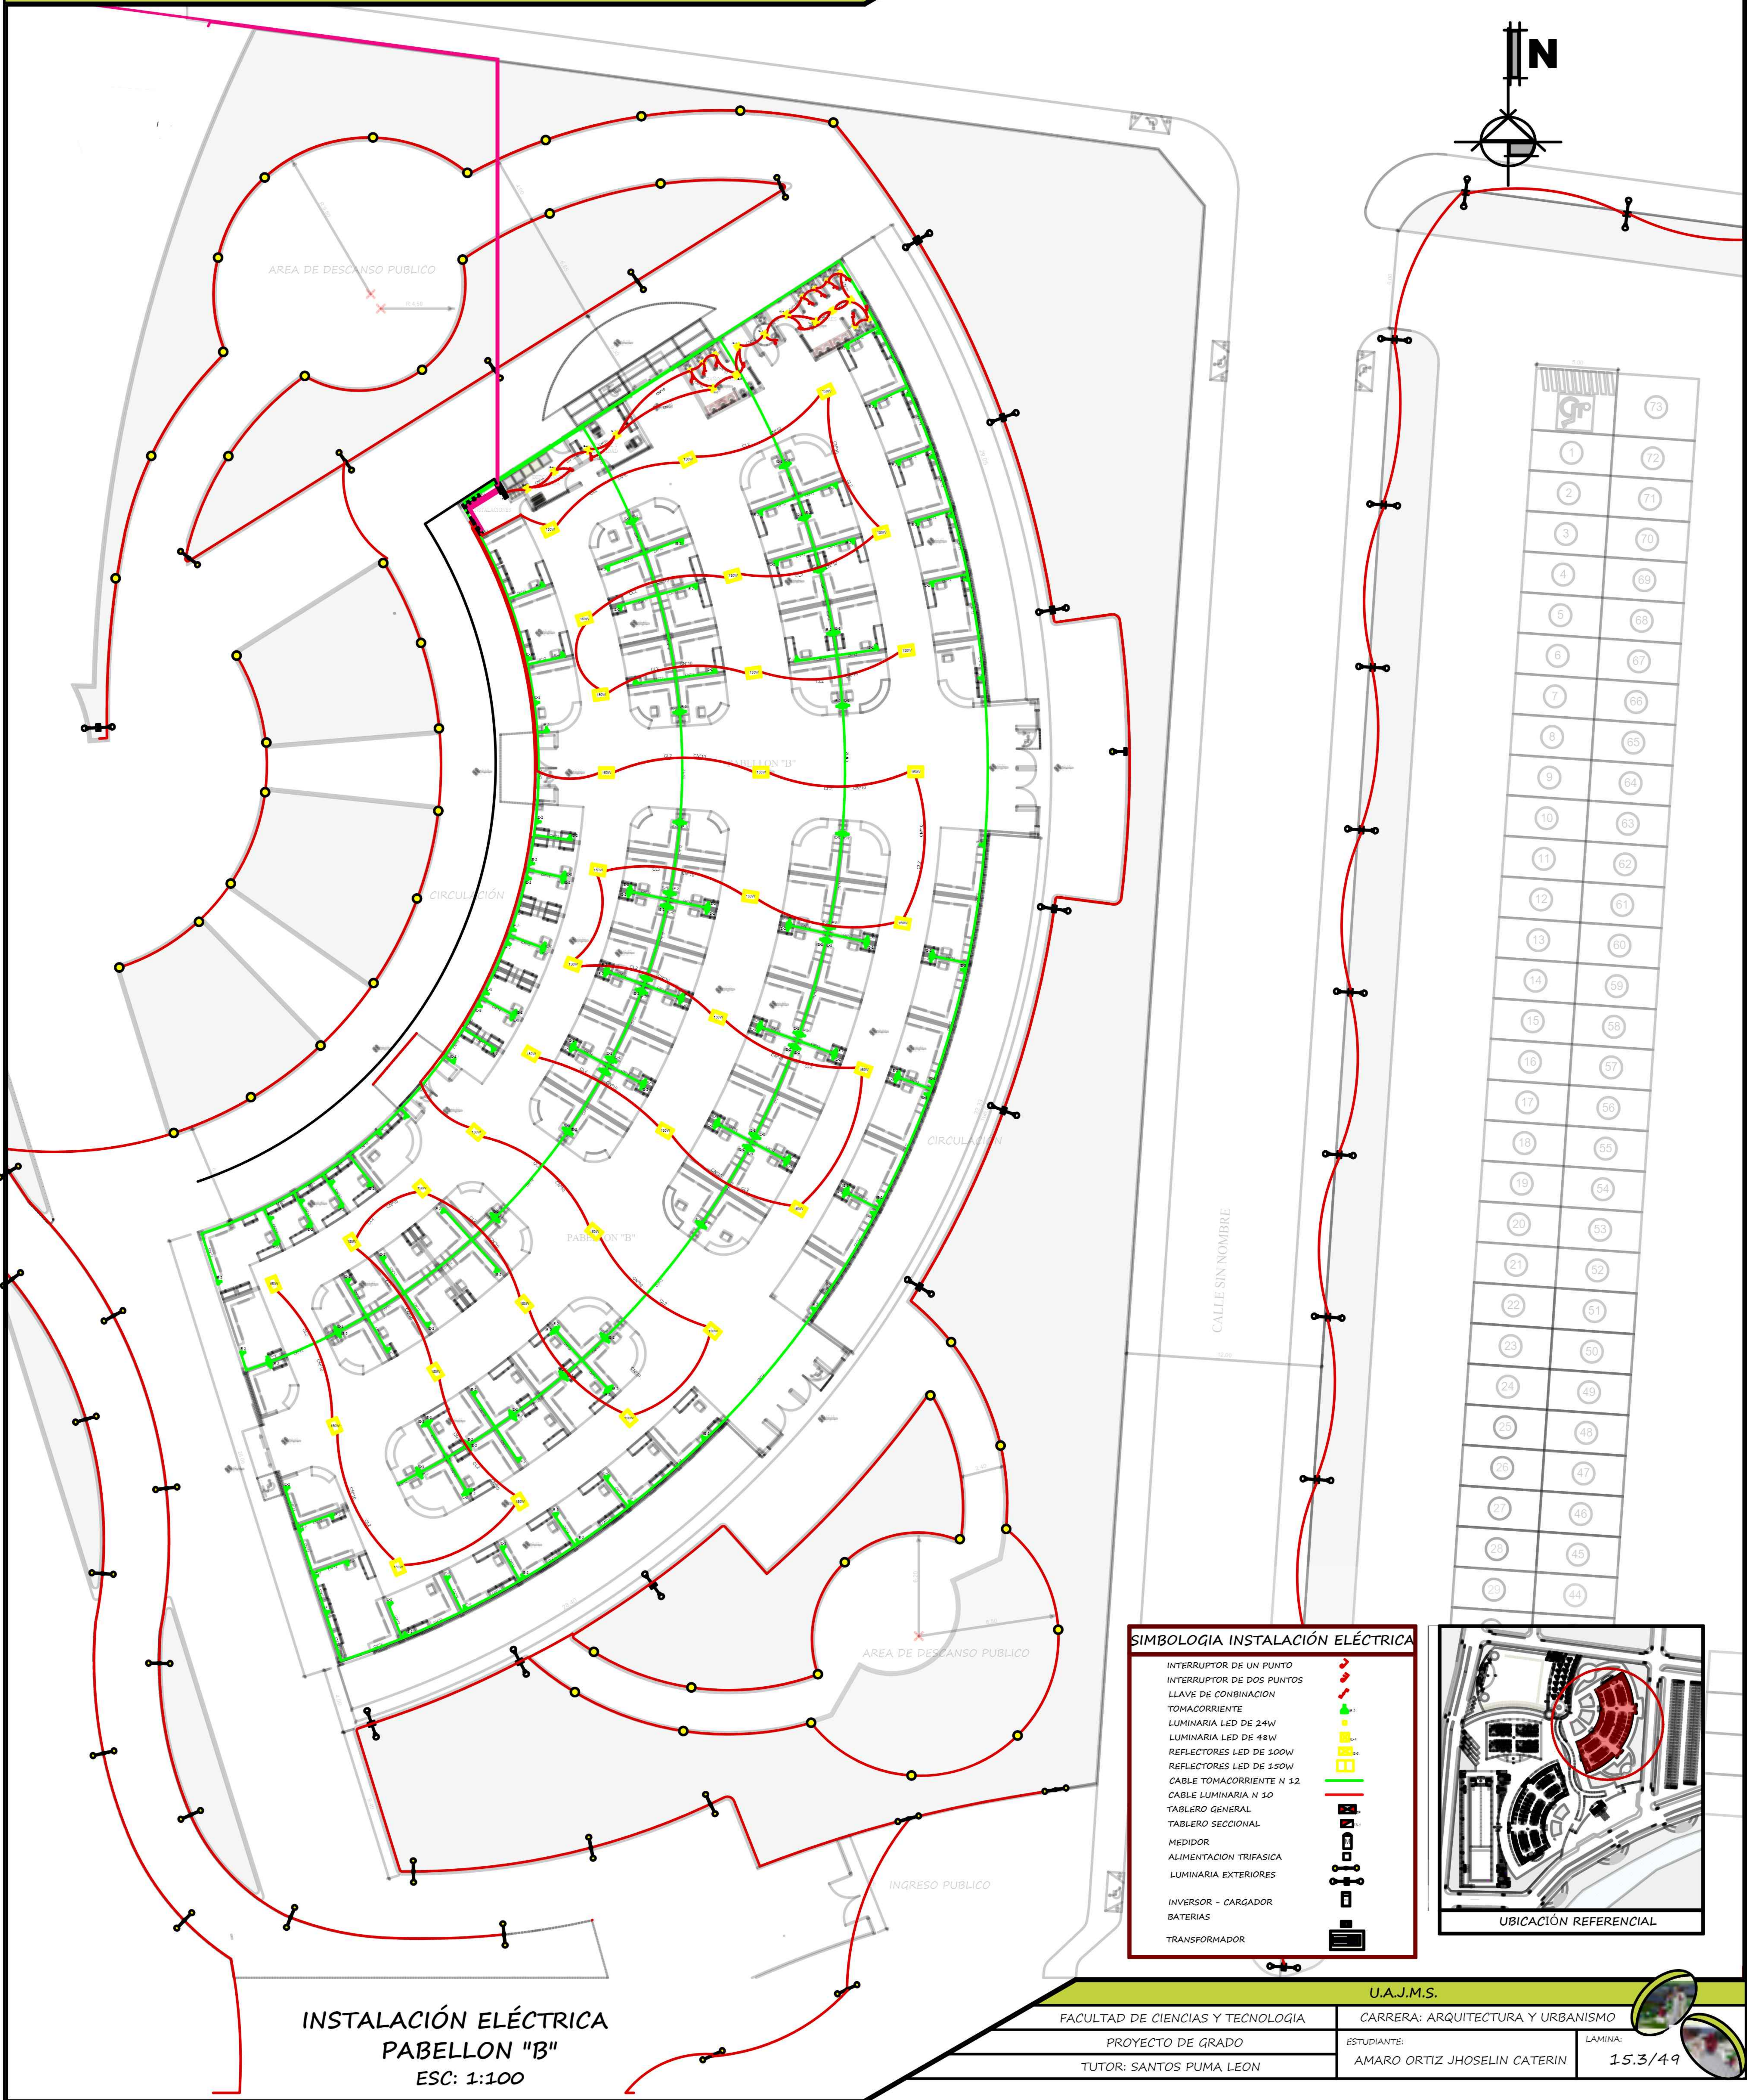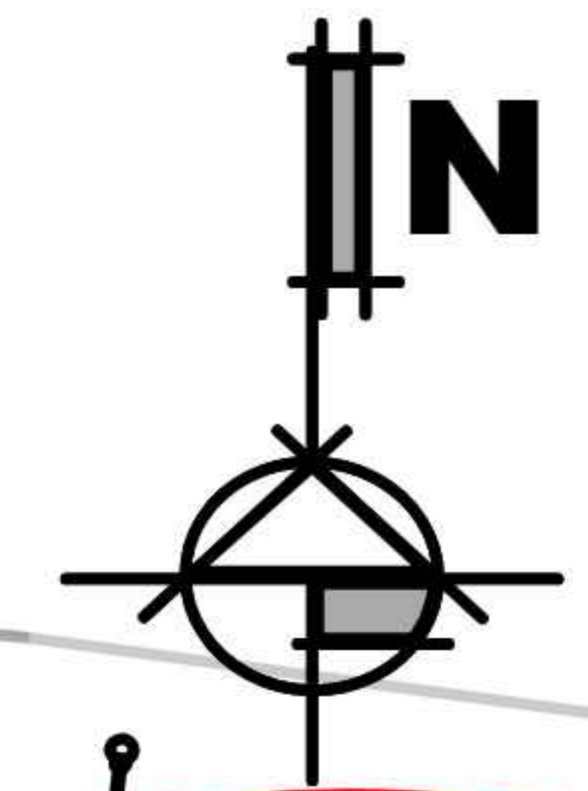


SIMBOLOGIA INSTALACION ELÉCTRICA

INTERRUPTOR DE UN PUNTO	
INTERRUPTOR DE DOS PUNTOS	
LLAVE DE COMBINACION	
TOMACORRIENTE	
LUMINARIA LED DE 24W	
LUMINARIA LED DE 48W	
REFLECTORES LED DE 100W	
REFLECTORES LED DE 150W	
CABLE TOMACORRIENTE N 12	
CABLE LUMINARIA N 10	
TABLERO GENERAL	
TABLERO SECCIONAL	
MEDIDOR	
ALIMENTACION TRIFASICA	
LUMINARIA EXTERIORES	
INVERSOR - CARGADOR	
BATERIAS	
TRANSFORMADOR	

**INSTALACIÓN ELÉCTRICA
PABELLON "B"**
ESC: 1:100

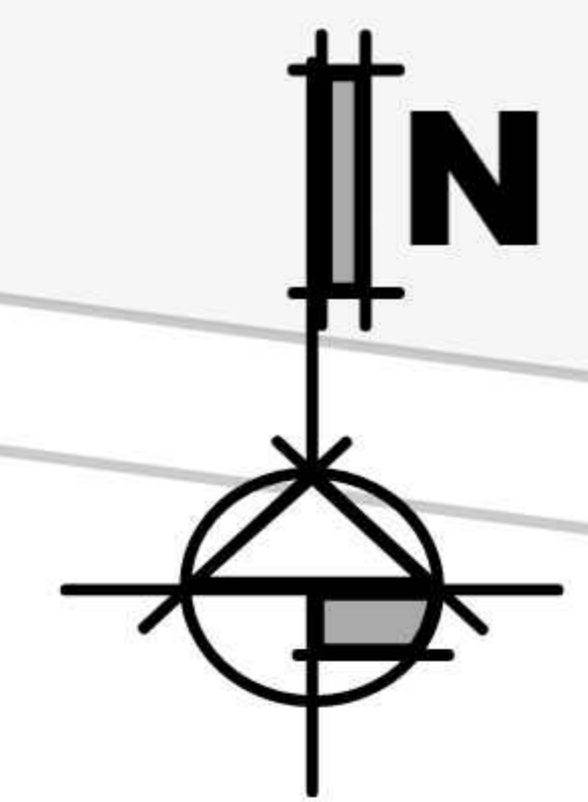


CALLE SIN NOMBRE

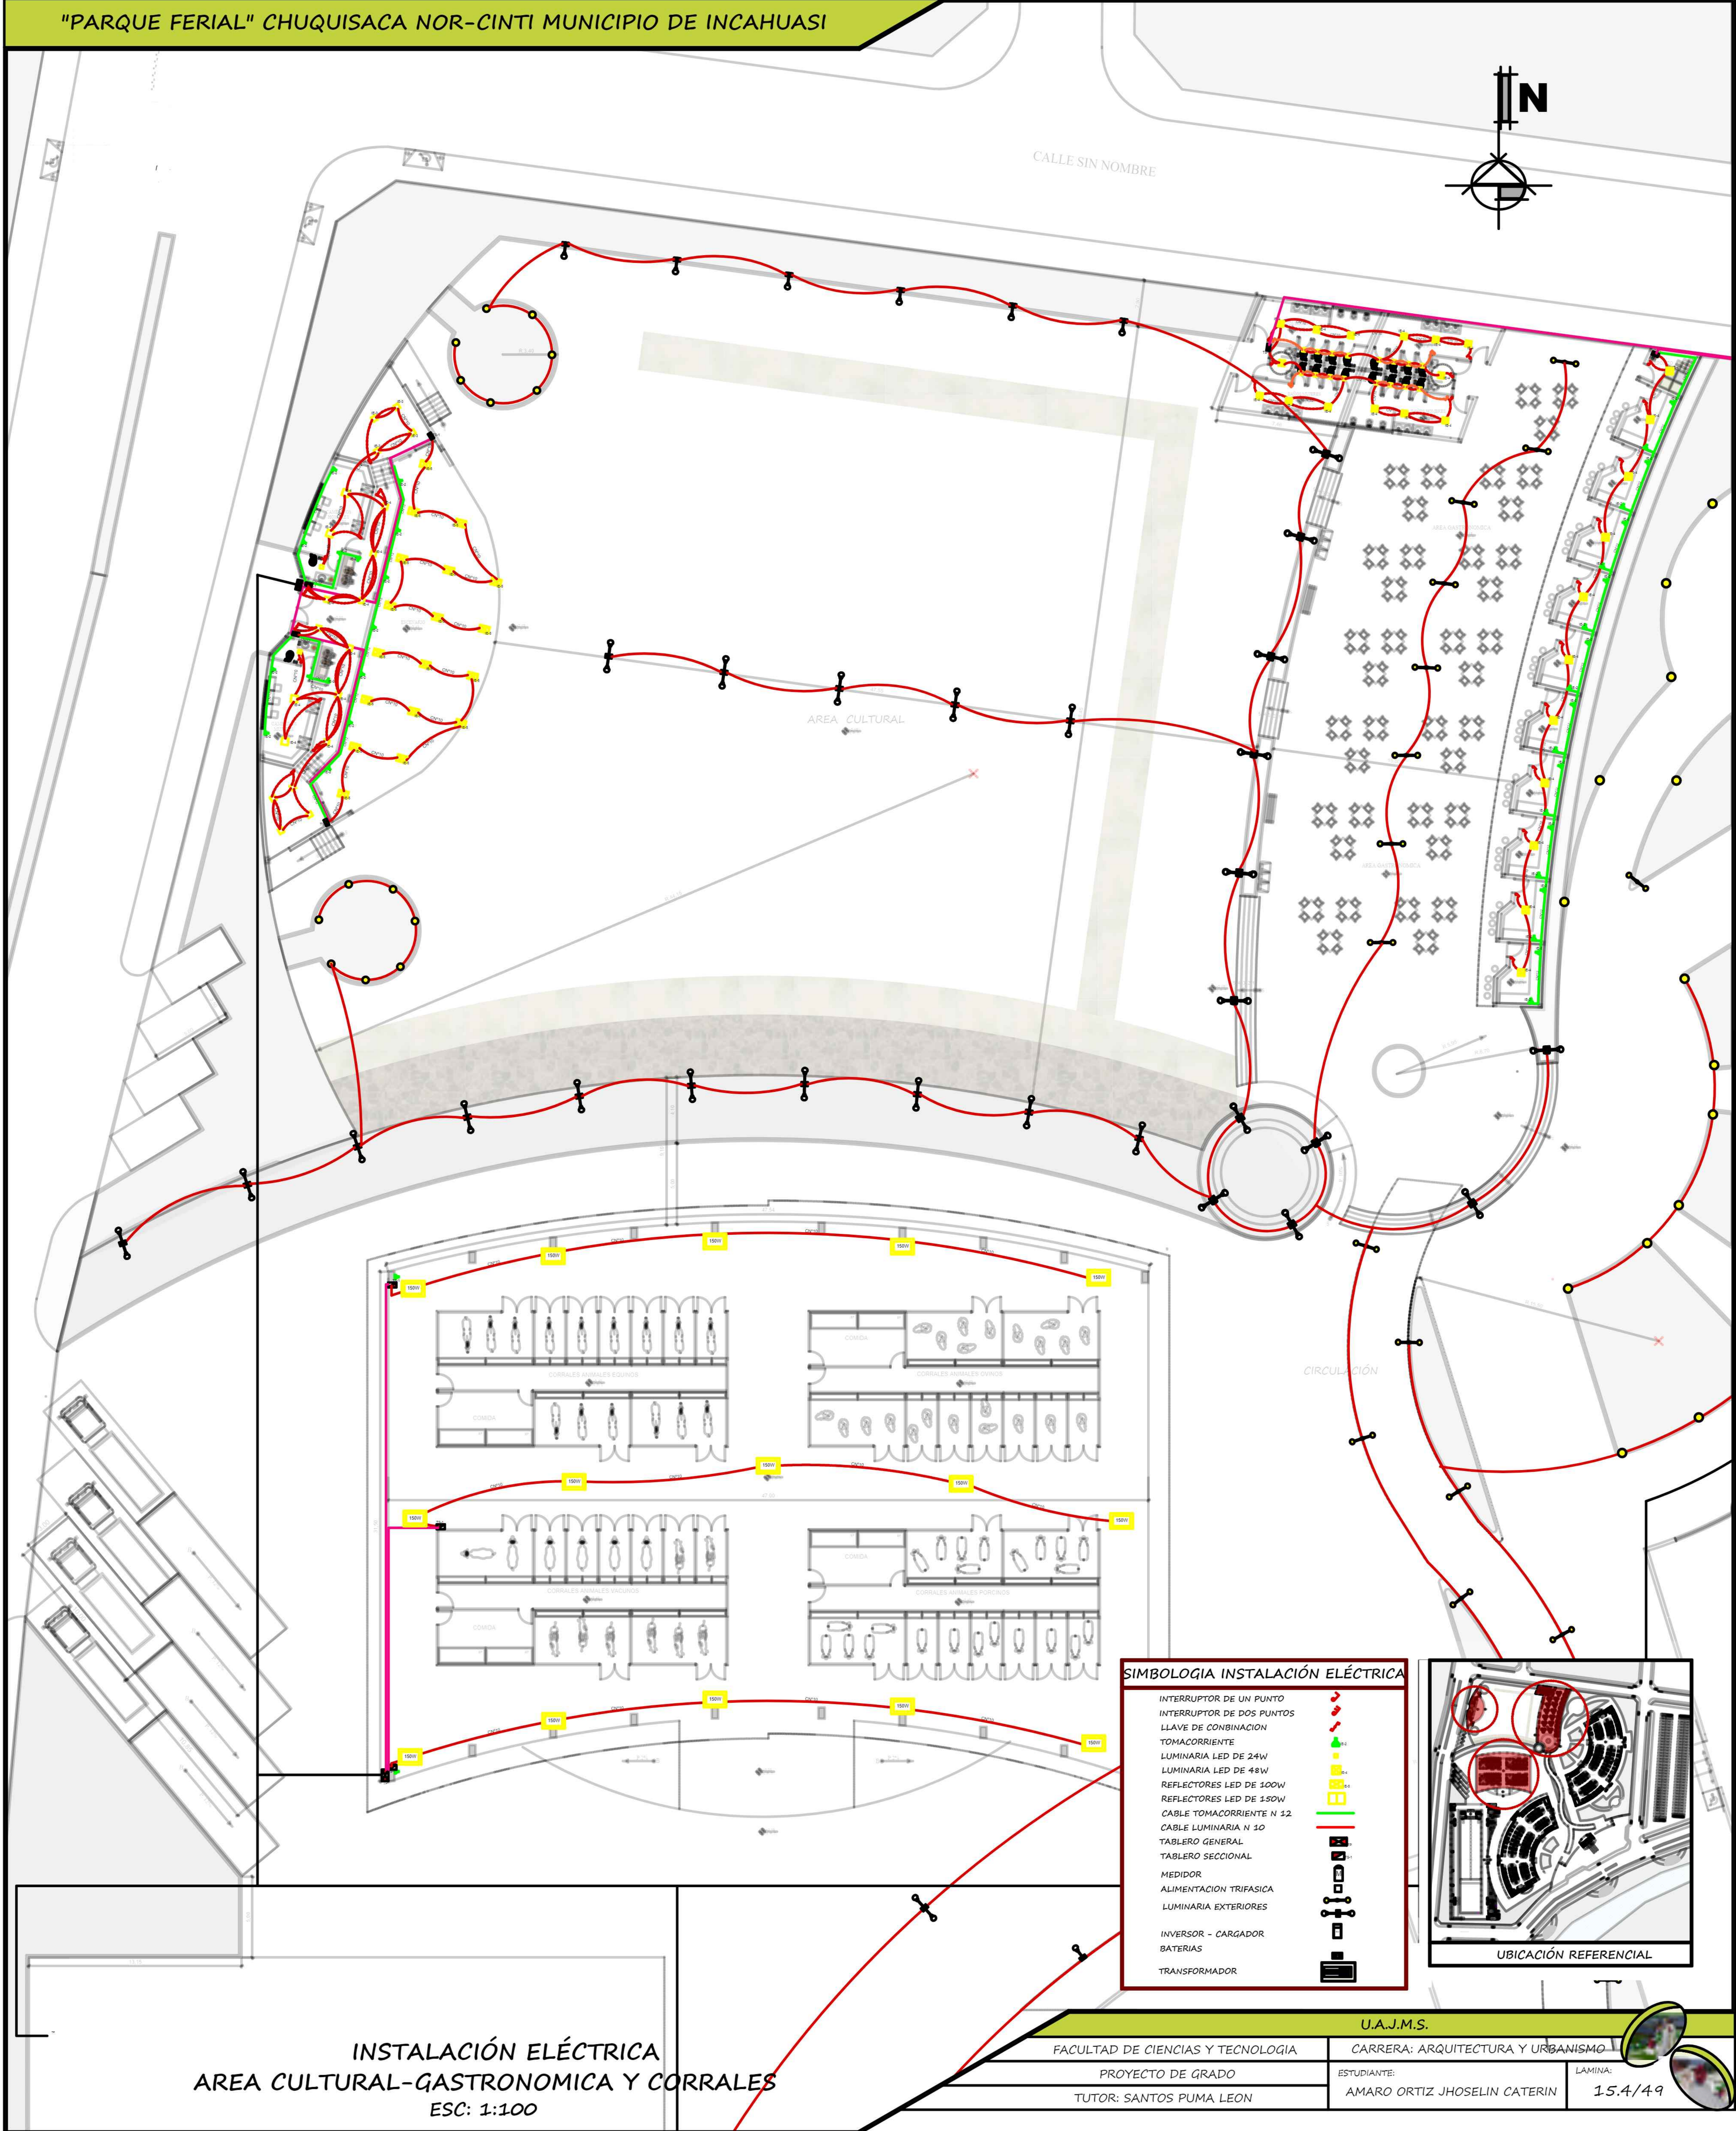


SIMBOLOGIA INSTALACIÓN ELÉCTRICA

INTERRUPTOR DE UN PUNTO	
INTERRUPTOR DE DOS PUNTOS	
LLAVE DE COMBINACION	
TOMACORRIENTE	
LUMINARIA LED DE 24W	
LUMINARIA LED DE 48W	
REFLECTORES LED DE 100W	
REFLECTORES LED DE 150W	
CABLE TOMACORRIENTE N 12	
CABLE LUMINARIA N 10	
TABLERO GENERAL	
TABLERO SECCIONAL	
MEDIDOR	
ALIMENTACION TRIFASICA	
LUMINARIA EXTERIORES	
INVERSOR - CARGADOR	
BATERIAS	
TRANSFORMADOR	

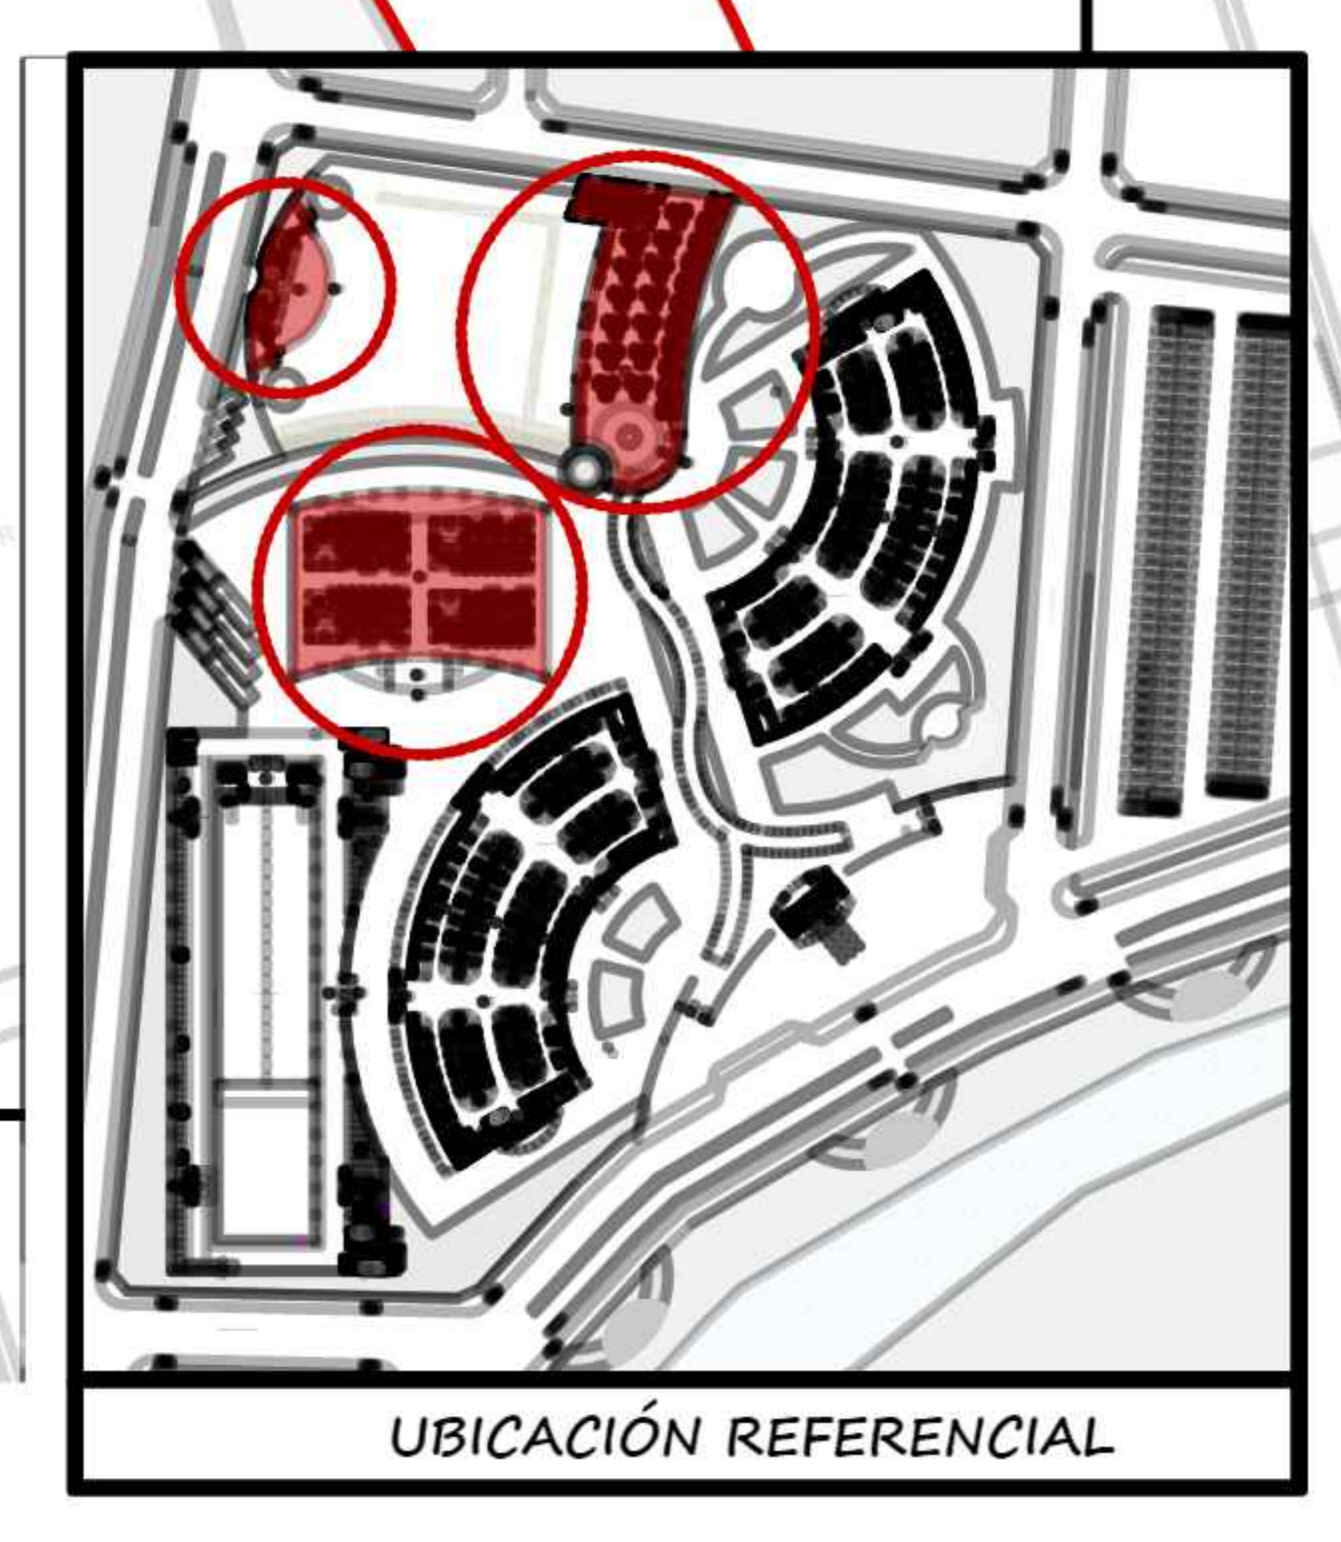


INSTALACIÓN ELÉCTRICA
AREA CULTURAL-GASTRONOMICA Y CORRALES
 ESC: 1:100

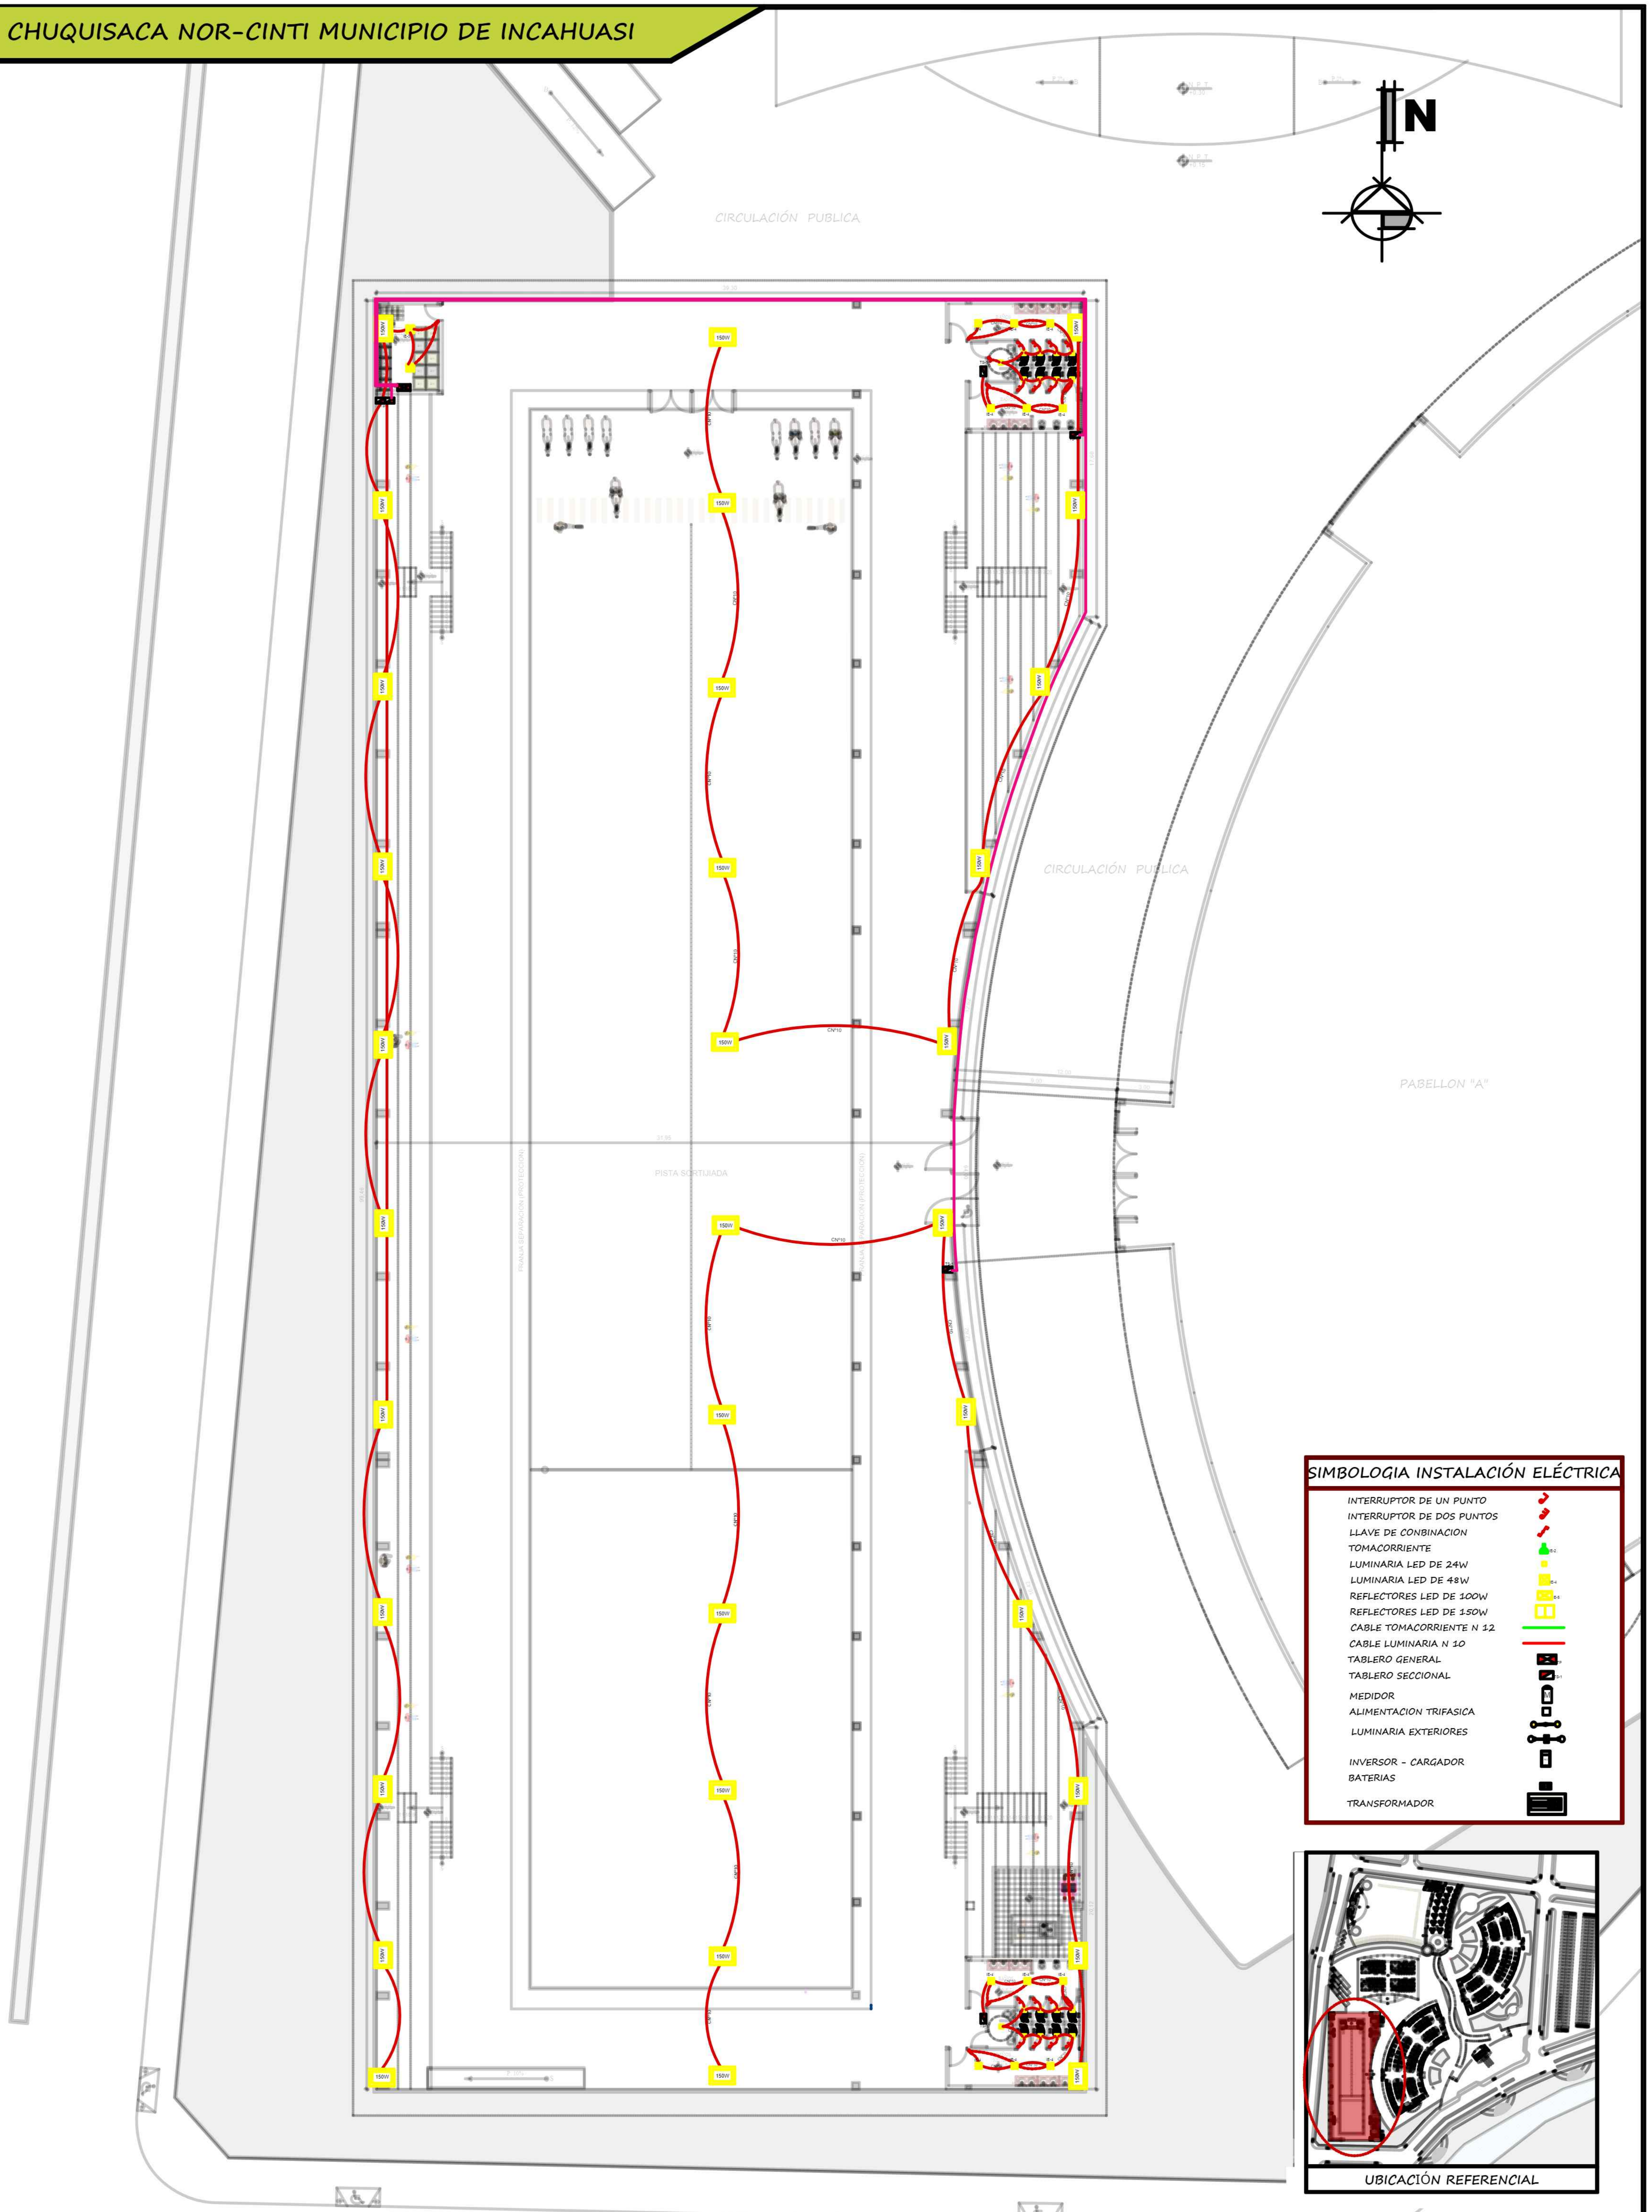


SIMBOLOGIA INSTALACIÓN ELÉCTRICA

INTERRUPTOR DE UN PUNTO	
INTERRUPTOR DE DOS PUNTOS	
LLAVE DE COMBINACION	
TOMACORRIENTE	
LUMINARIA LED DE 24W	
LUMINARIA LED DE 48W	
REFLECTORES LED DE 100W	
REFLECTORES LED DE 150W	
CABLE TOMACORRIENTE N 12	
CABLE LUMINARIA N 10	
TABLERO GENERAL	
TABLERO SECCIONAL	
MEDIDOR	
ALIMENTACION TRIFASICA	
LUMINARIA EXTERIORES	
INVERSOR - CARGADOR	
BATERIAS	
TRANSFORMADOR	

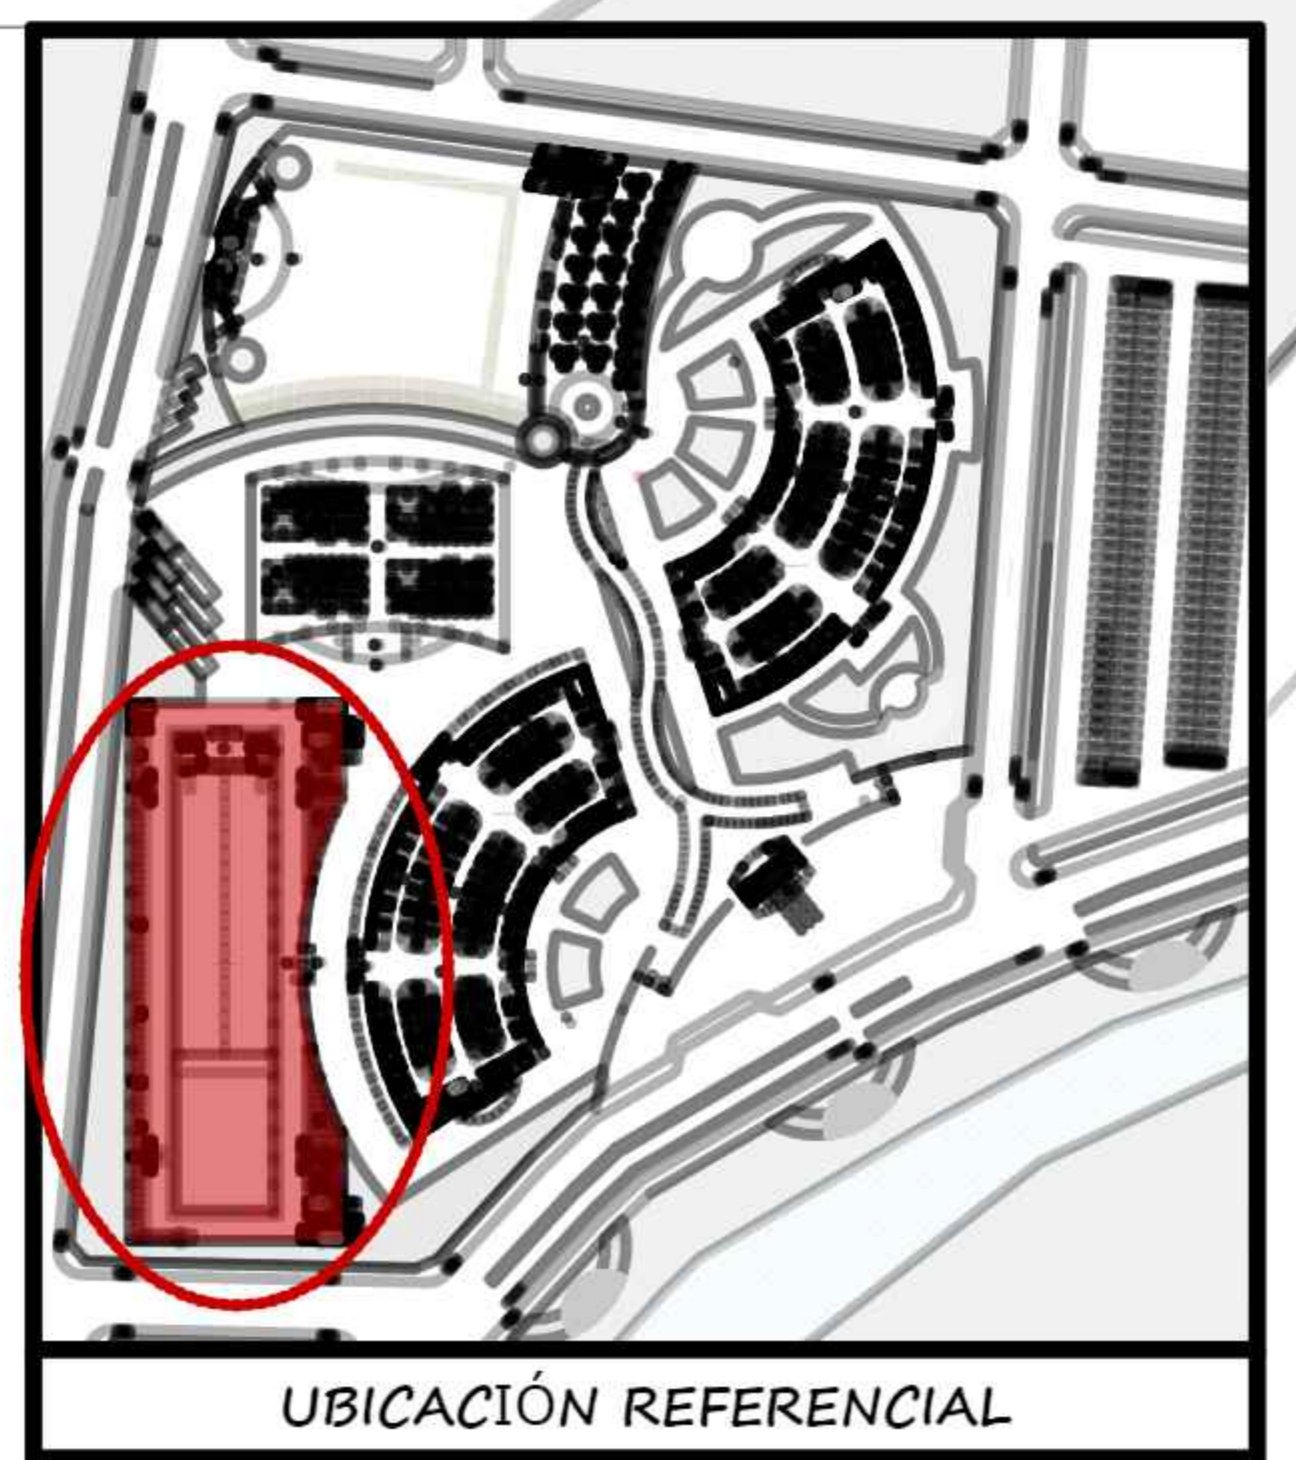


**INSTALACIÓN ELÉCTRICA
CABALLERIZAS
ESC: 1:100**


"PARQUE FERIA" CHUQUISACA NOR-CINTI MUNICIPIO DE INCAHUASI

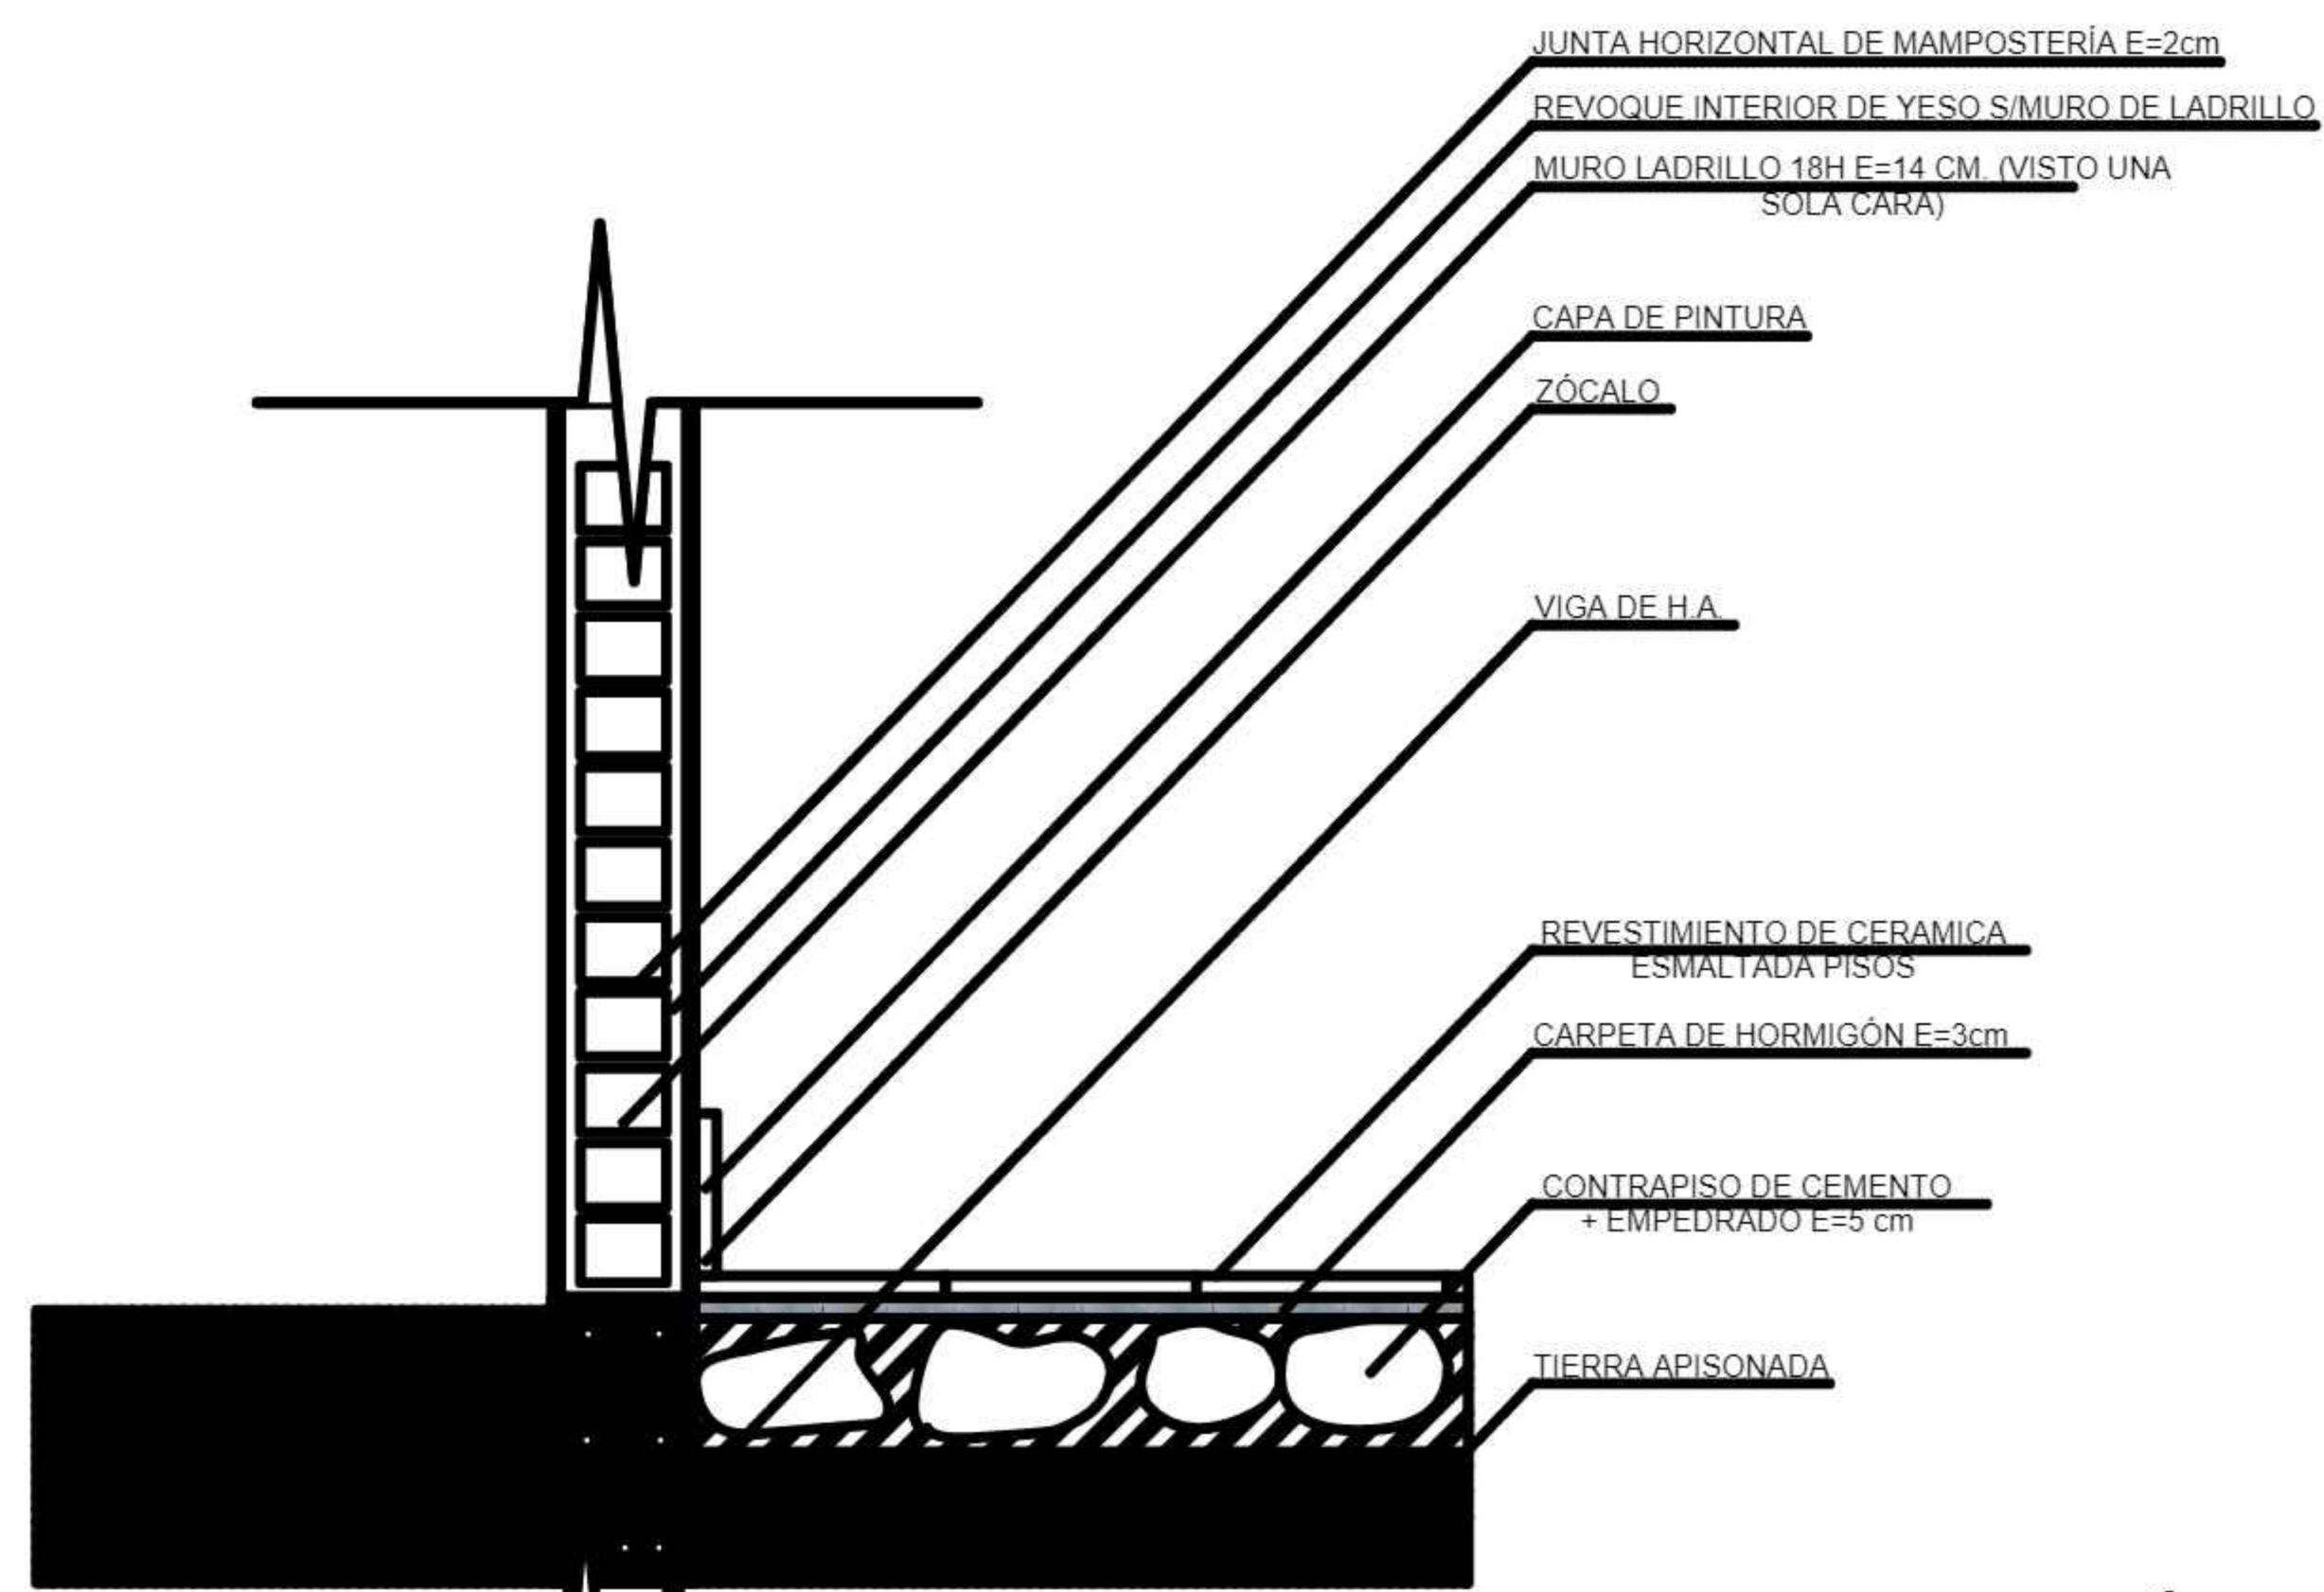


DETALLE CONSTRUCTIVO DE MURO
 ESC. 1:10

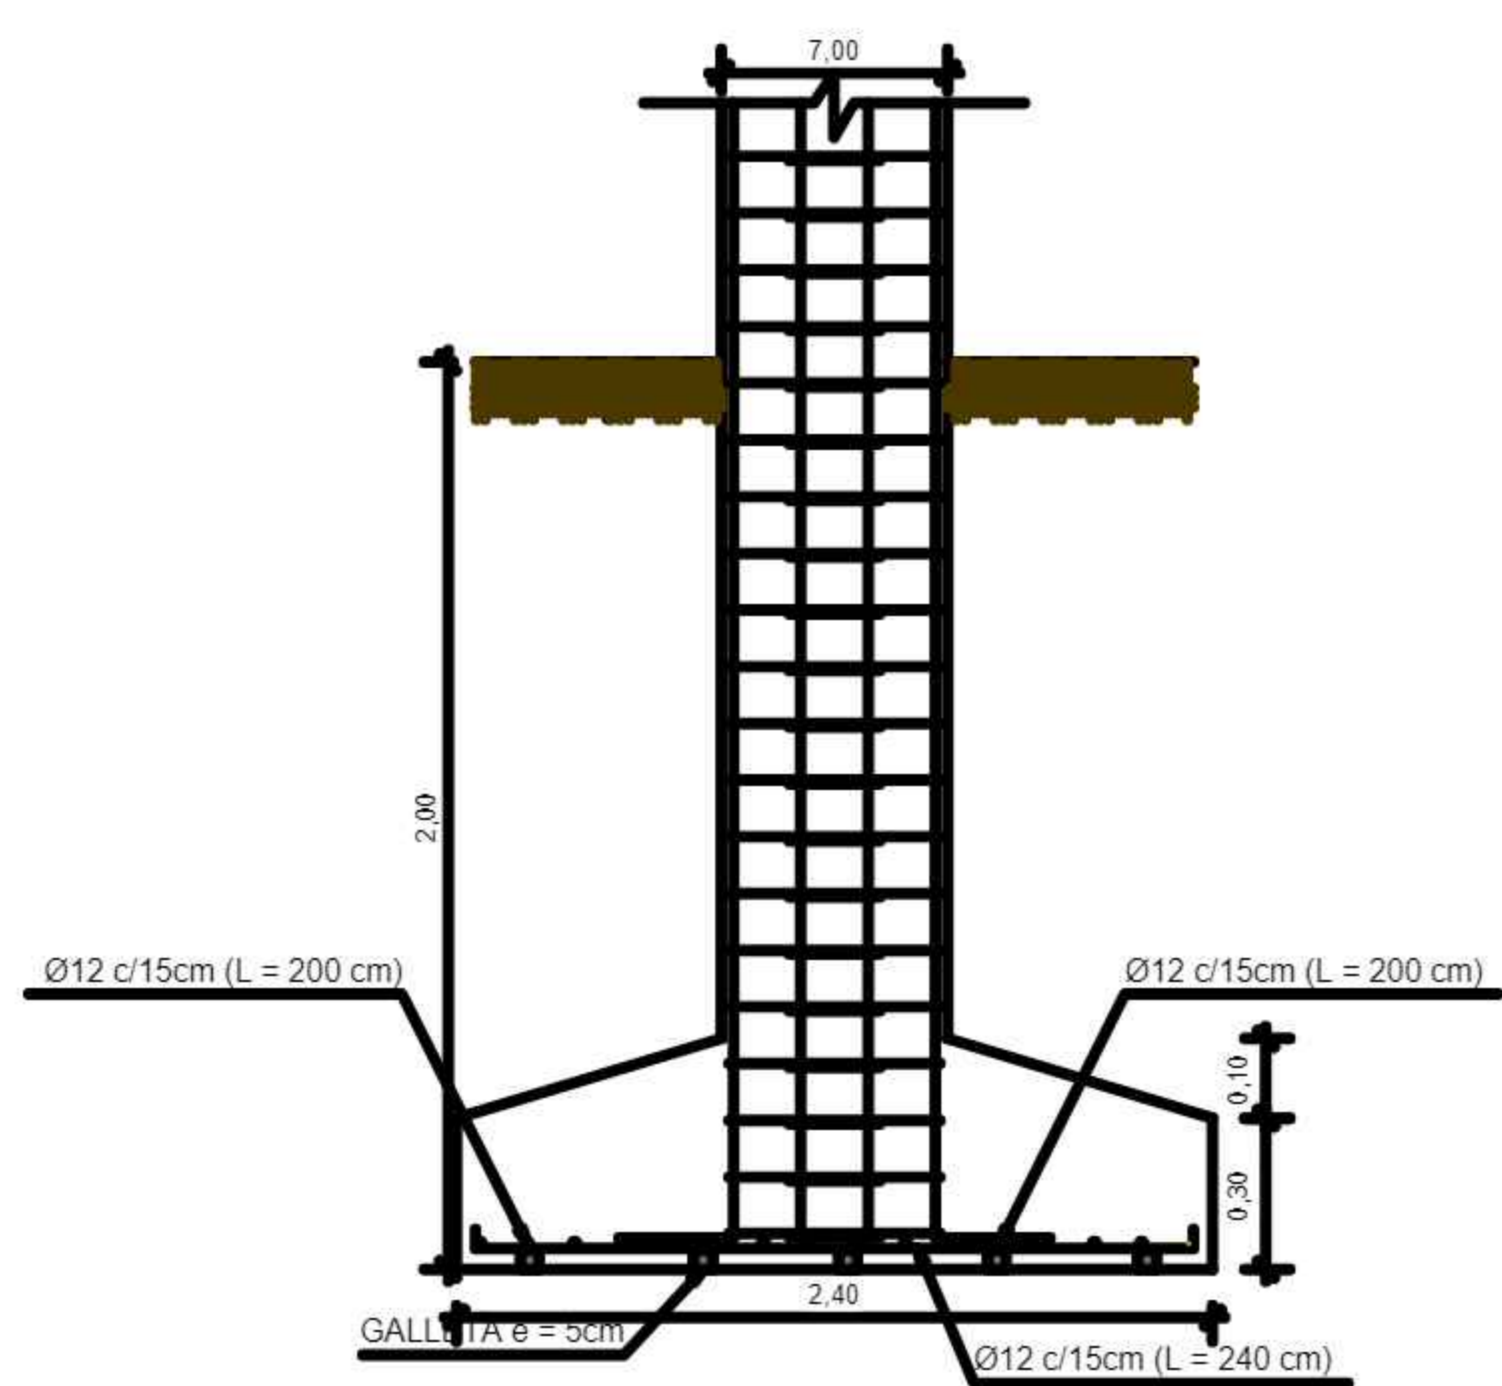


Armadura Inferior

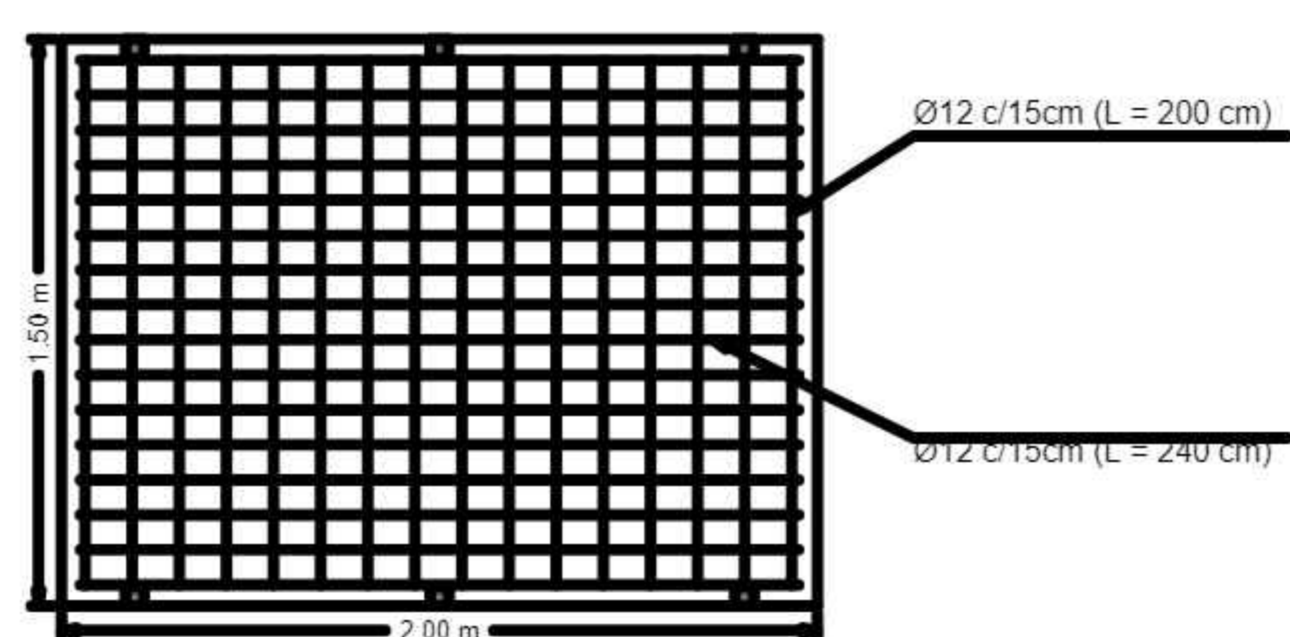


DETALLE CONSTRUCTIVO DE ZAPATA

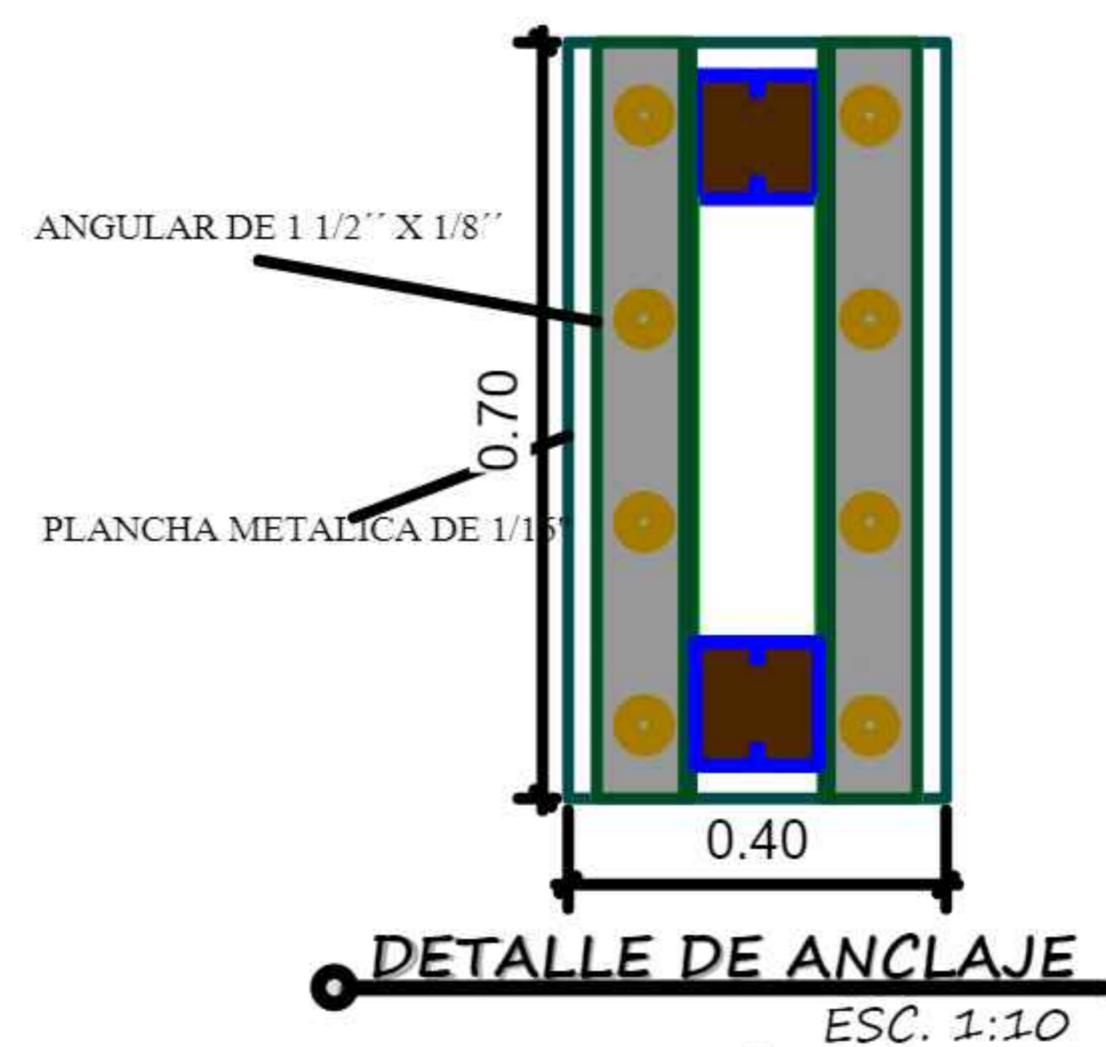


DETALLE DE ANCLAJE
 ESC. 1:10

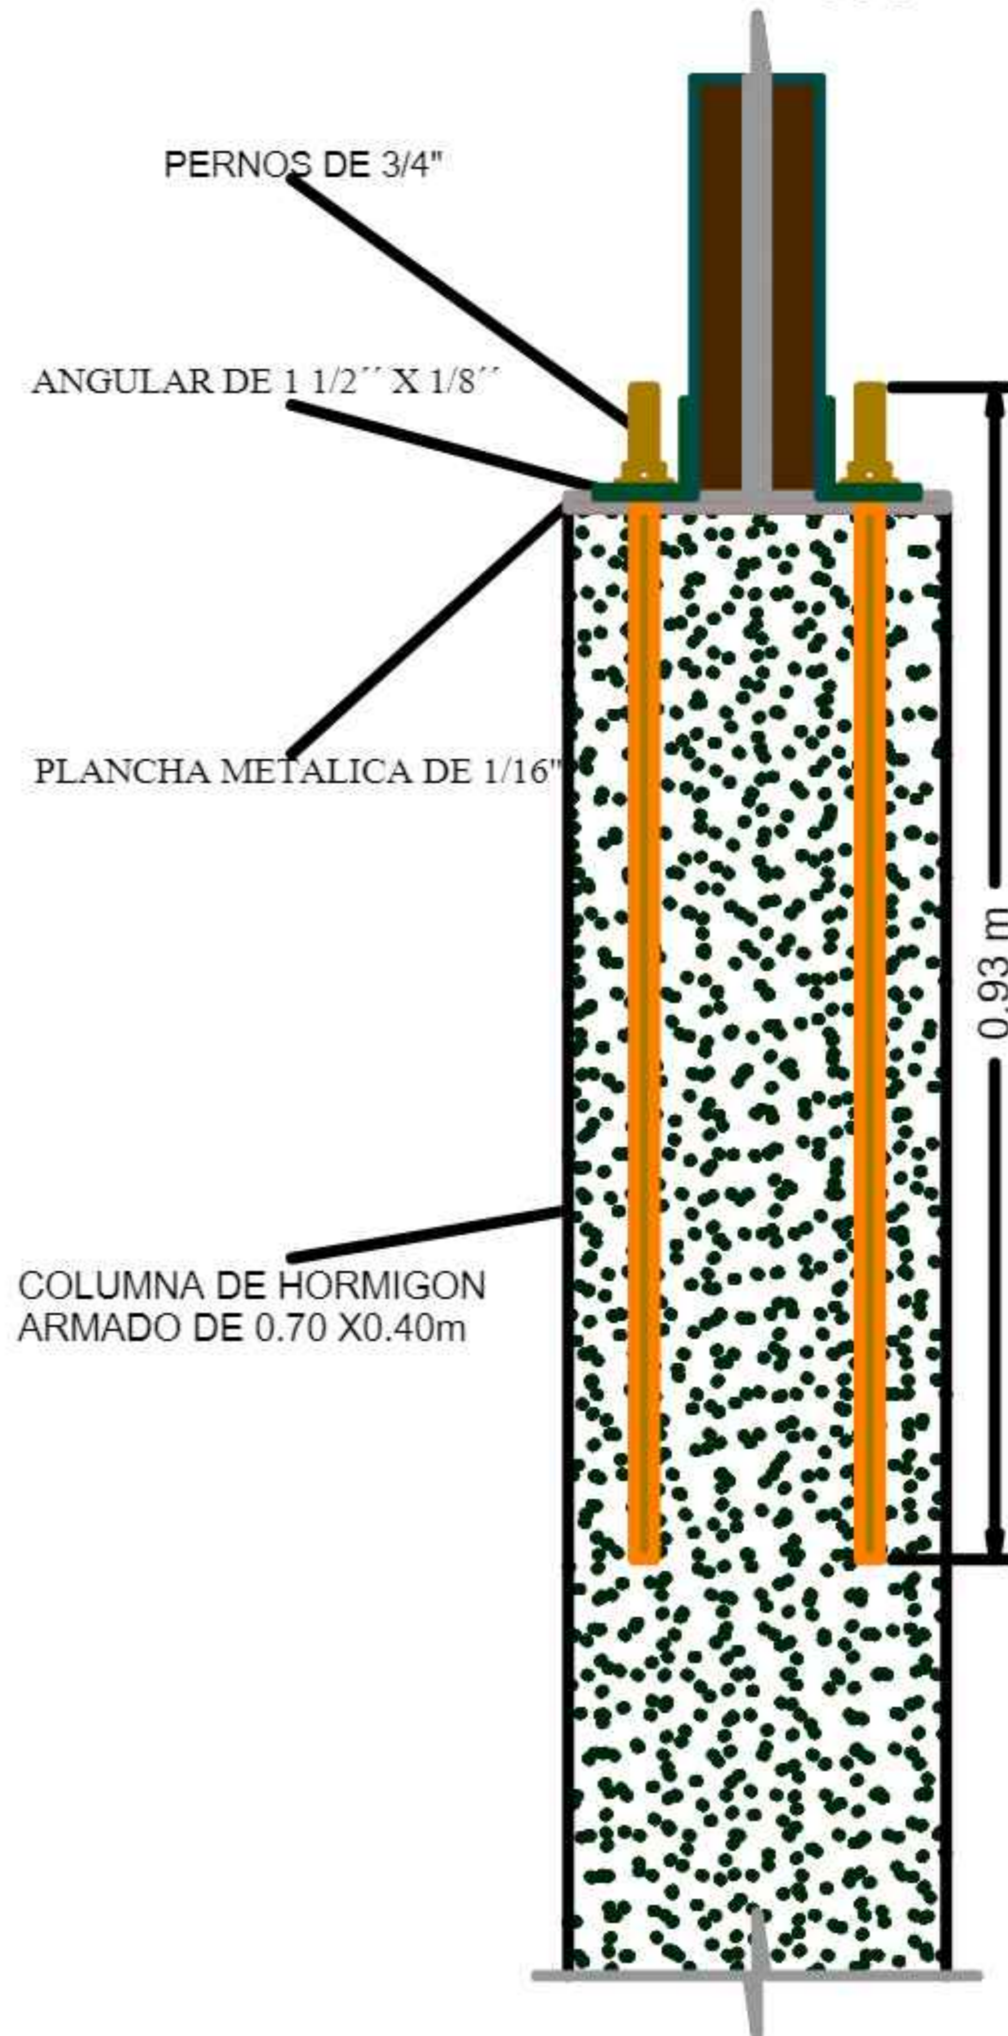


DETALLES CONSTRUCTIVOS
 ESC: INDICADA

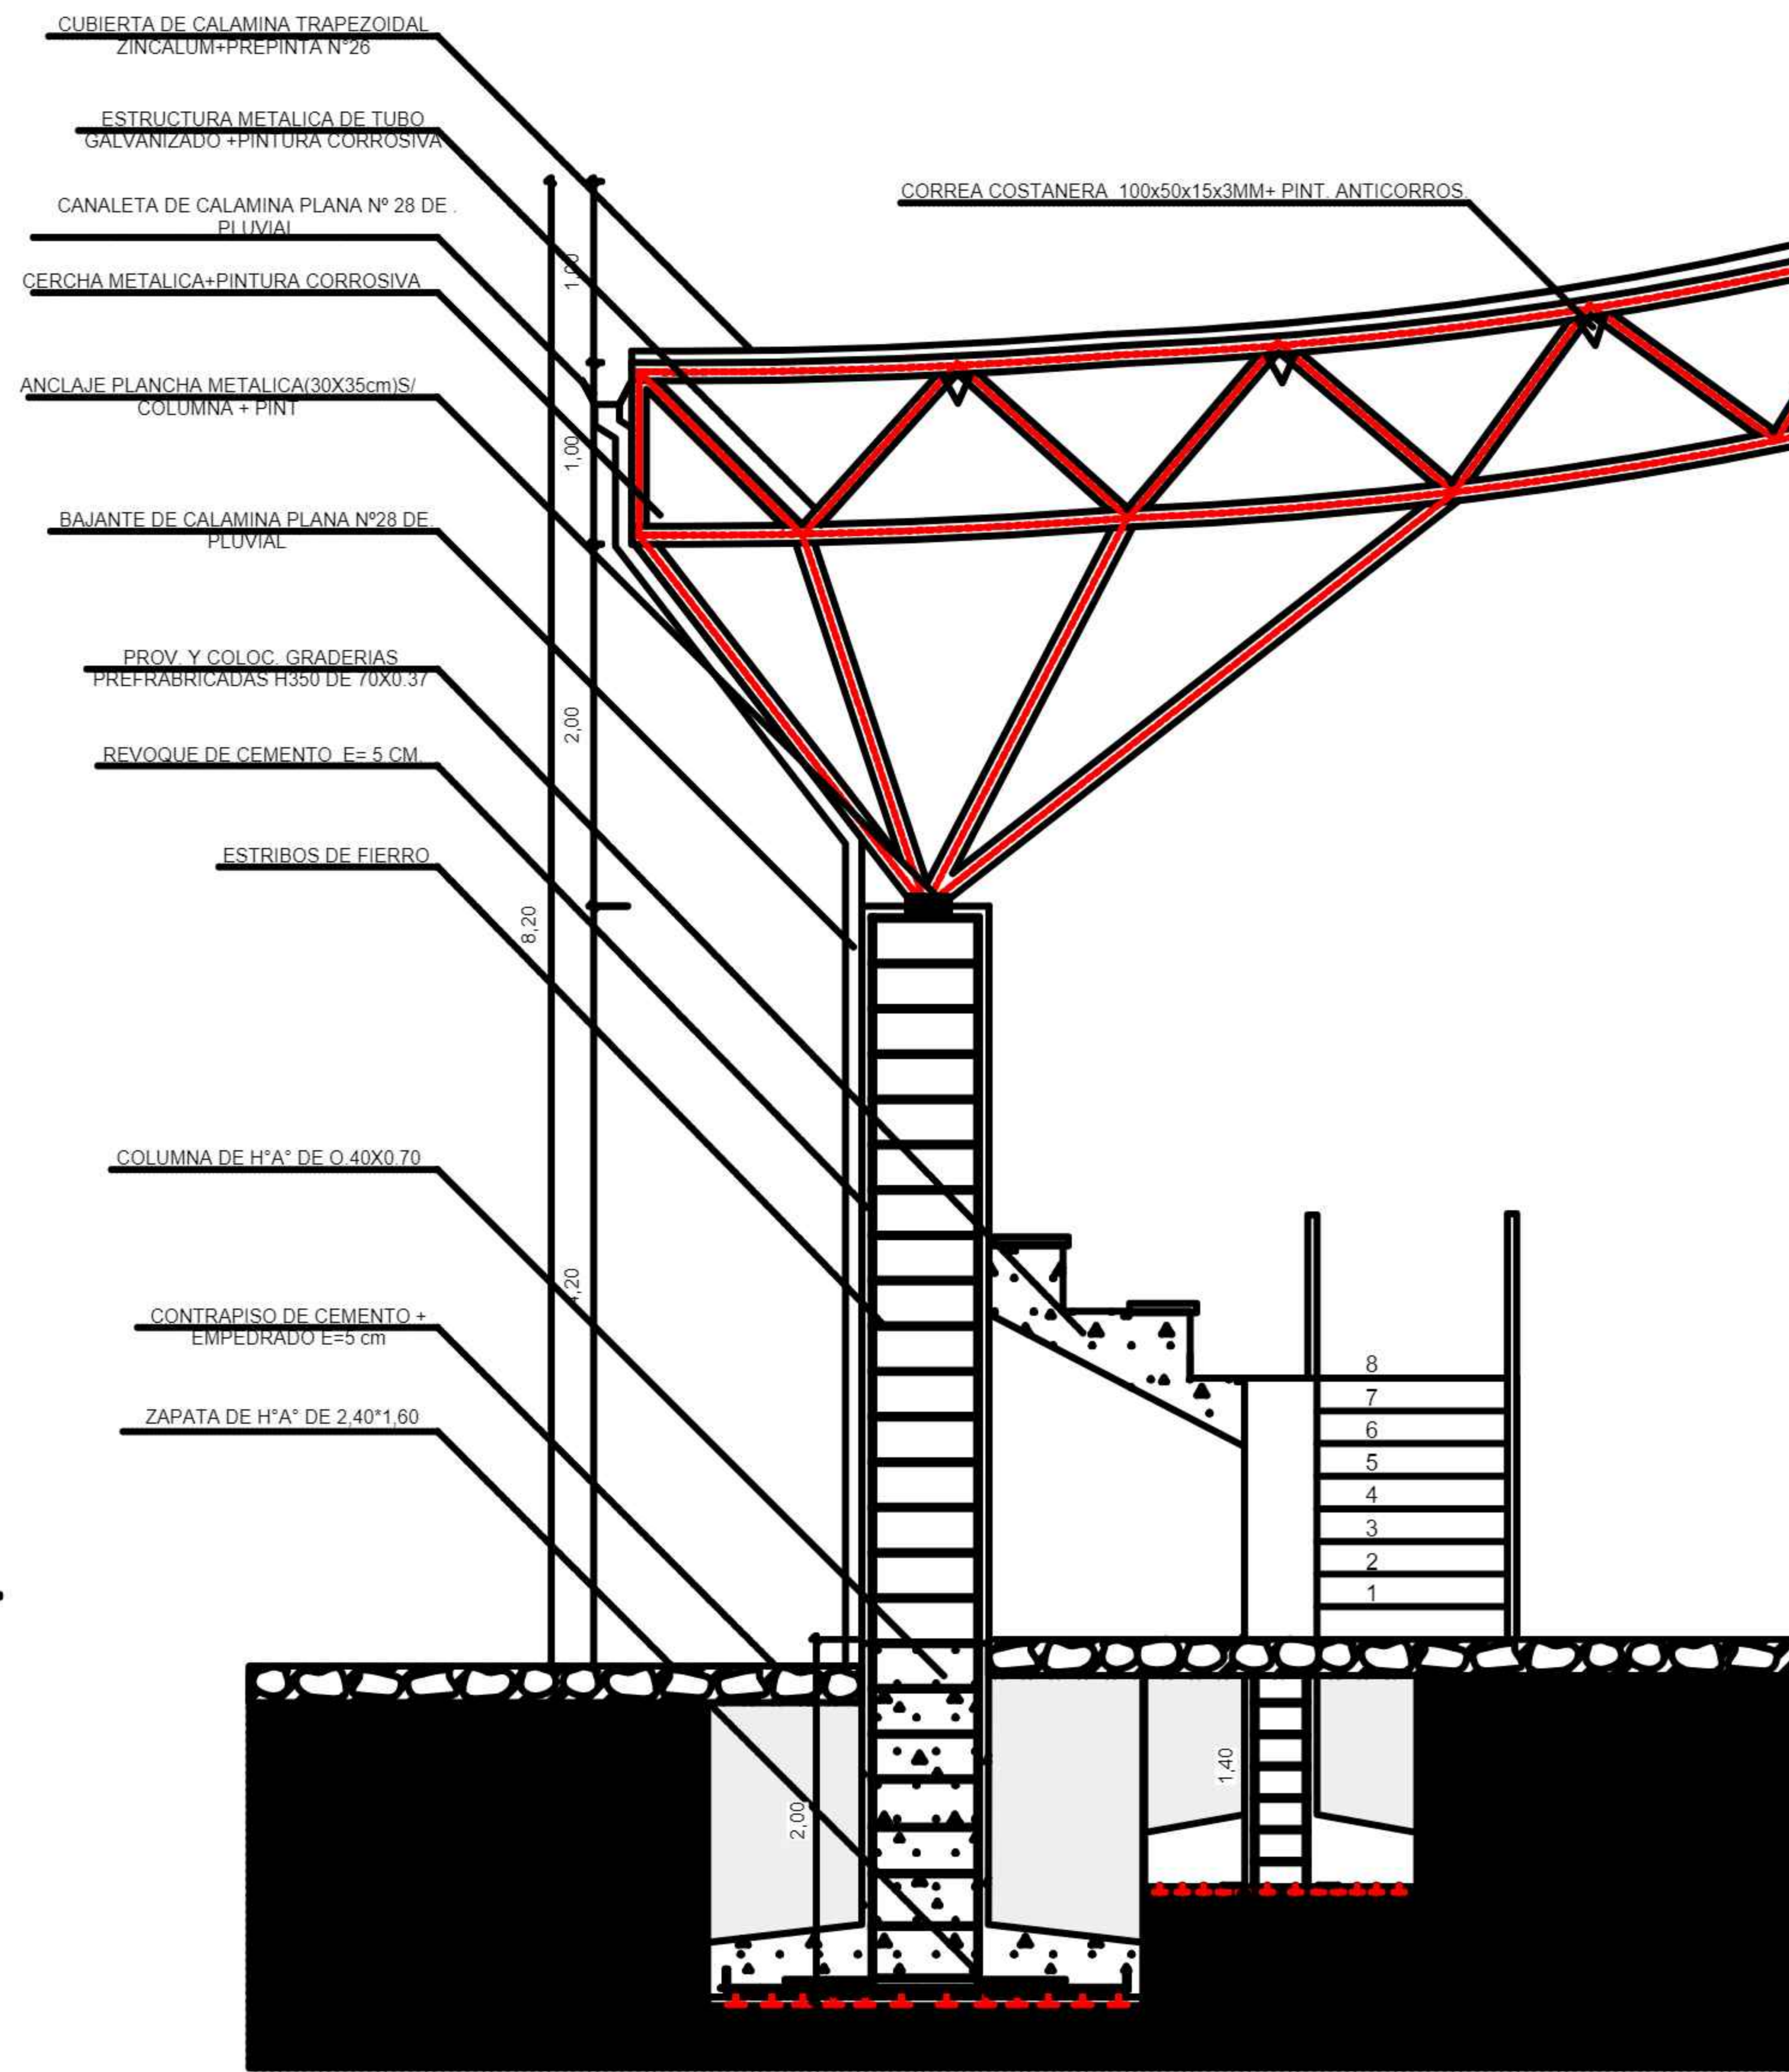


CORTE DE BORDE C-C"
 ESC. 1:25

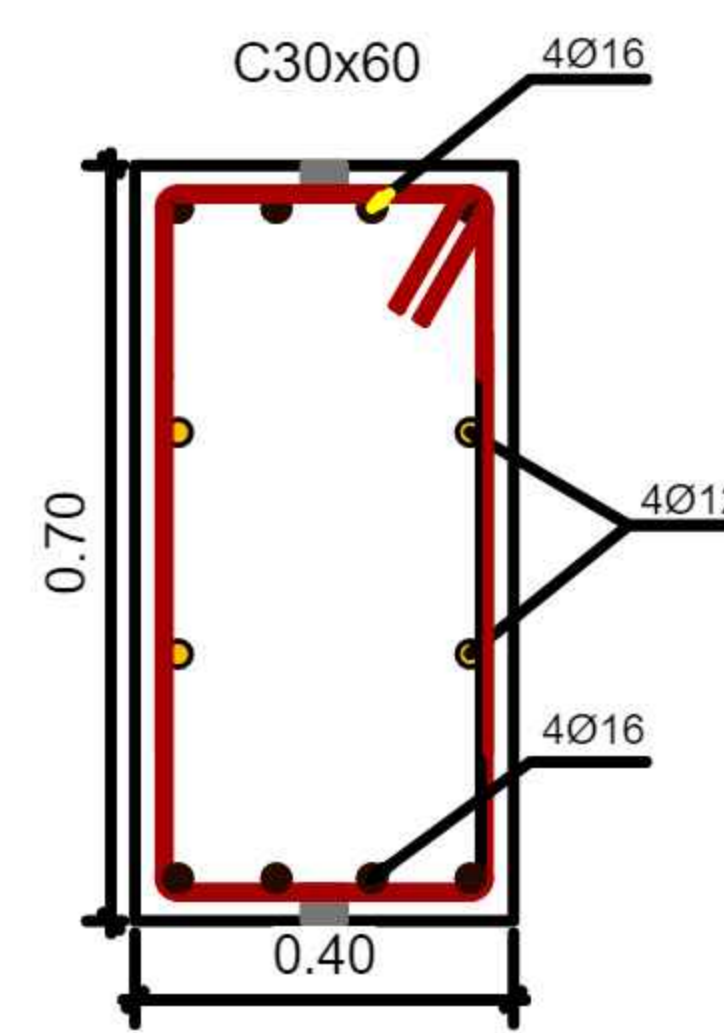

COLUMNA
 ESC. 1:50

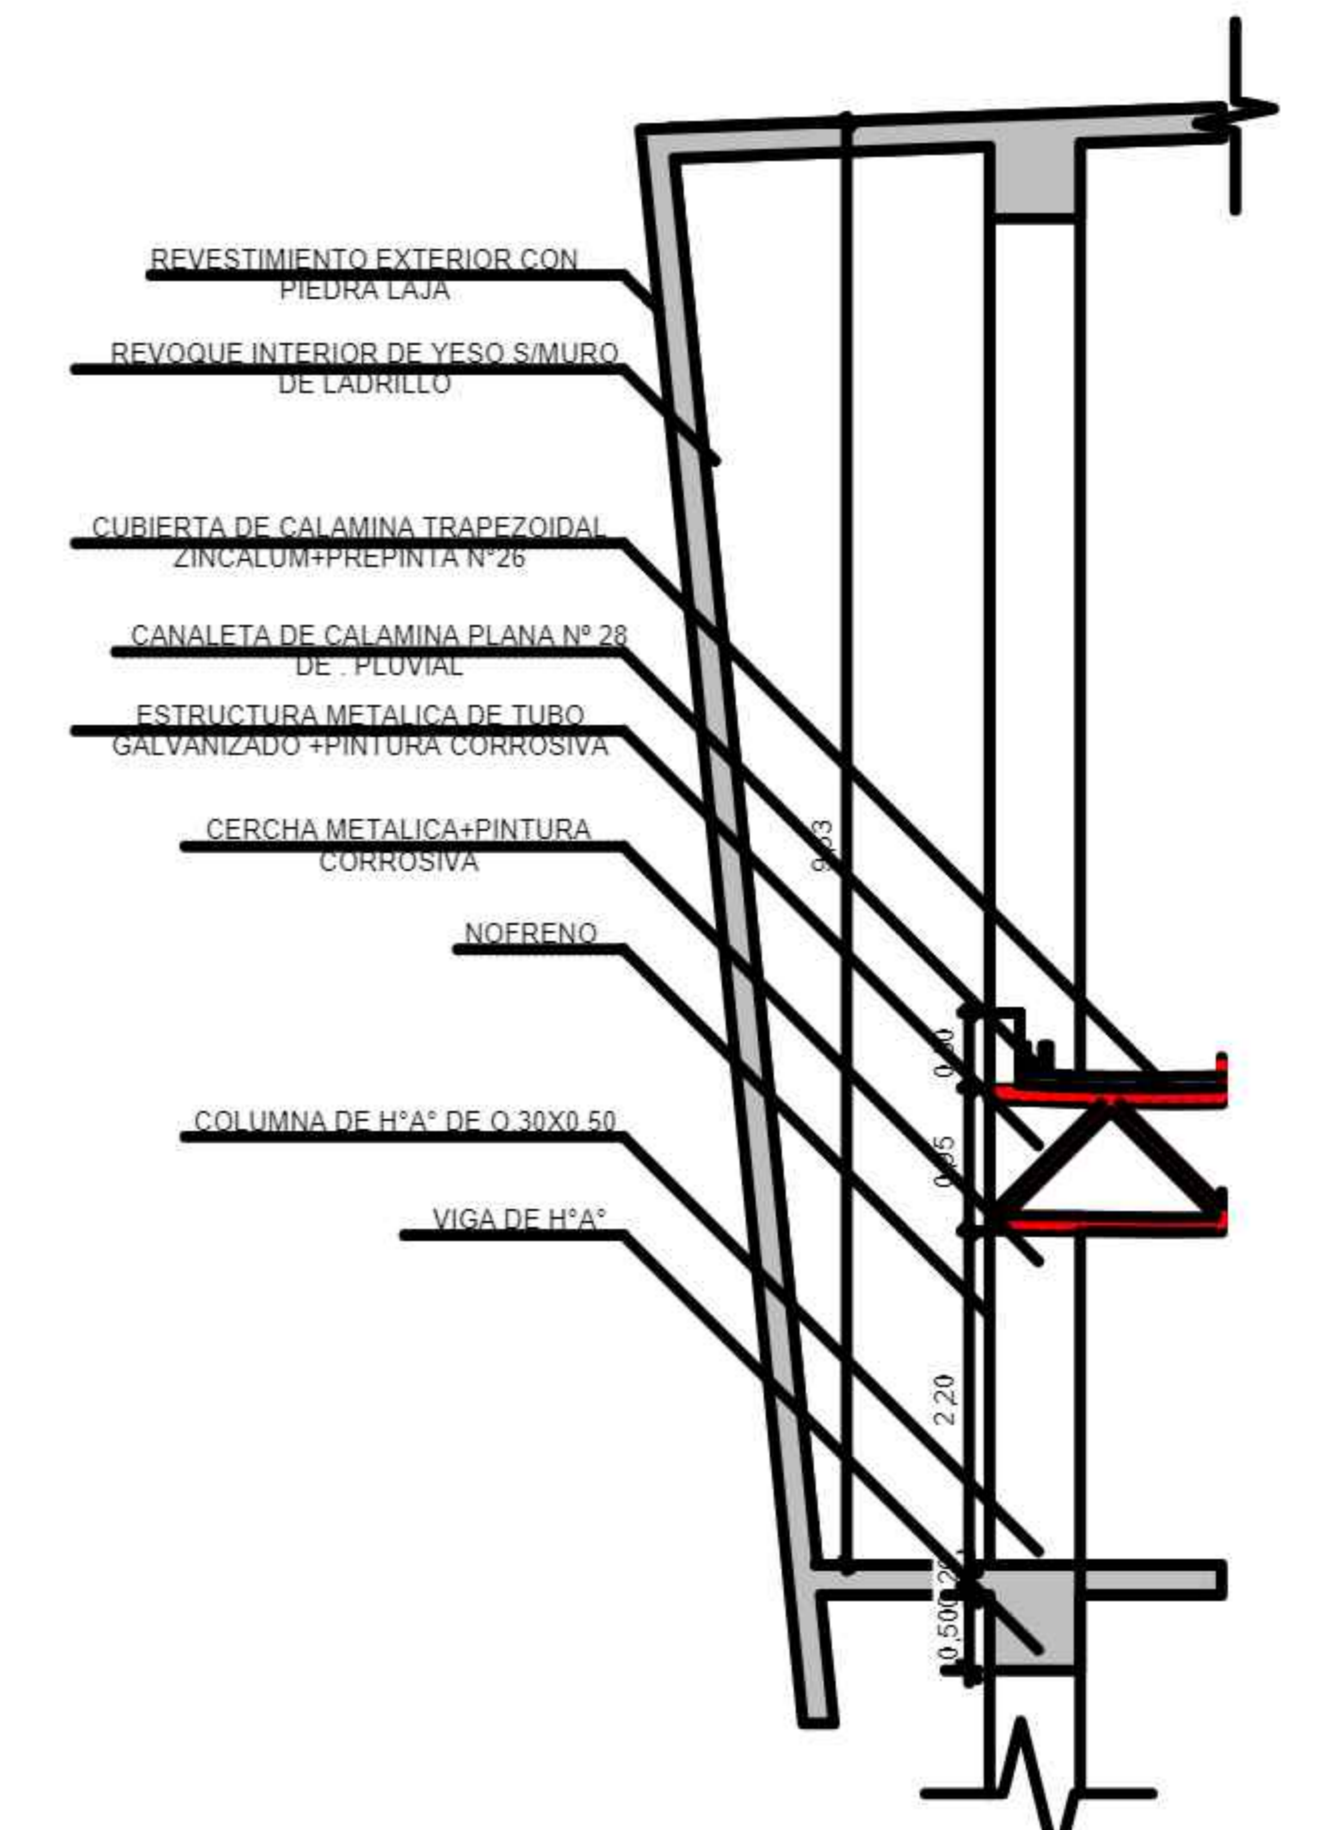

DETALLE CONSTRUCTIVO UNION JUNTAS
 ESC. 1:50

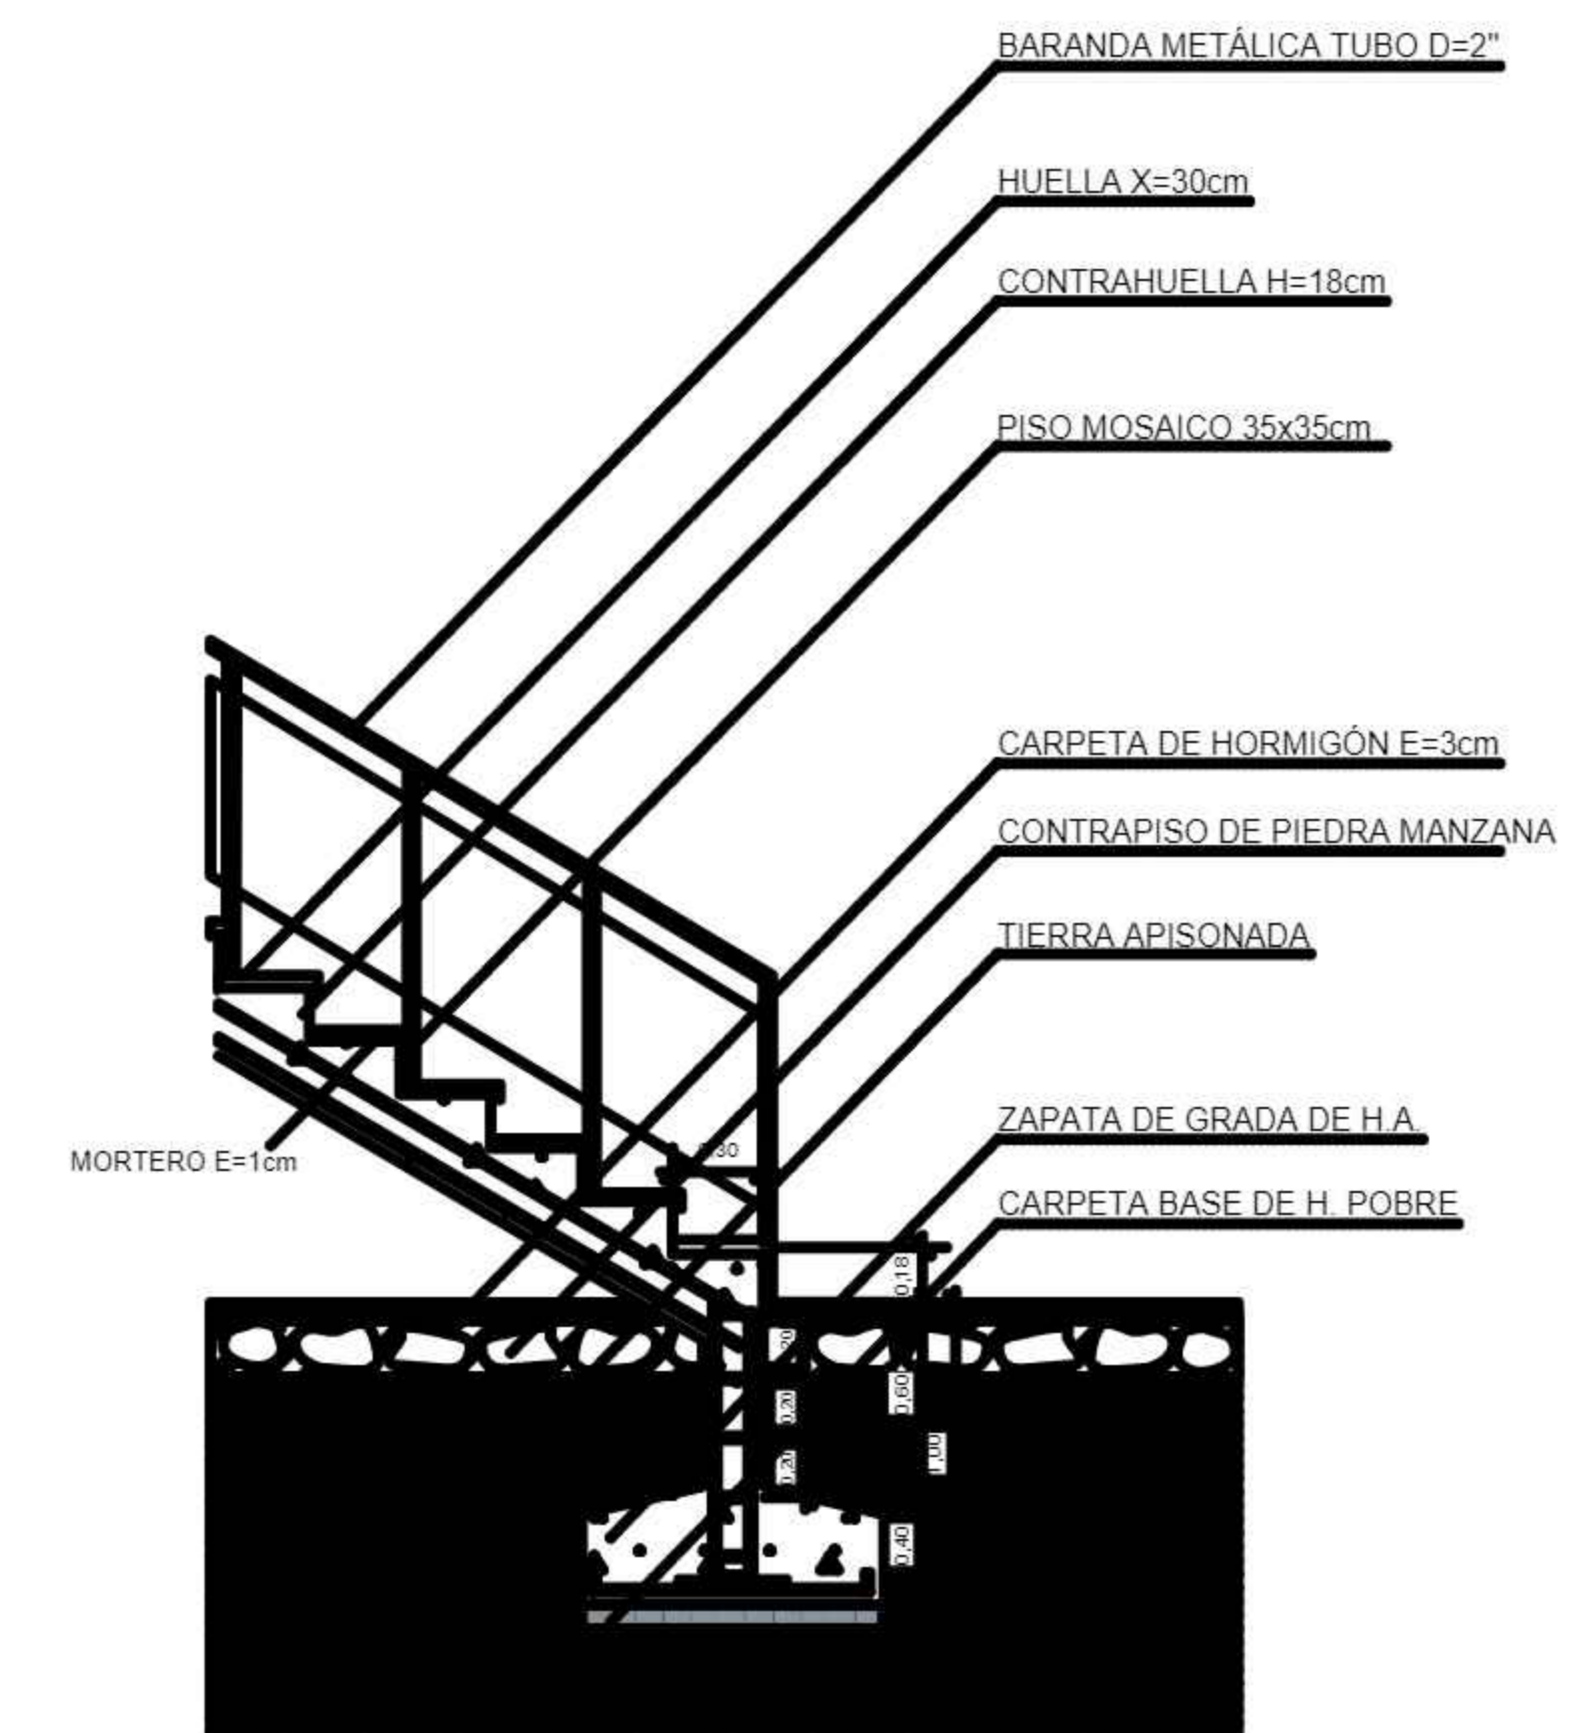

DETALLE CONSTRUCTIVO DE ESCALERA
 ESC. 1:25



FACULTAD DE CIENCIAS Y TECNOLOGÍA

PROYECTO DE GRADO

TUTOR: SANTOS PUMA LEON

U.A.J.M.S.

CARRERA: ARQUITECTURA Y URBANISMO

ESTUDIANTE:

AMARO ORTIZ JHOSELIN CATERIN

LAMINA:

17/49