




ESPECIES	DIAMETRO	ALTURA	PRIMAVERA	VERANO	OTOÑO	INVIERNO	OBSERVACIONES
(JC) JACARANDA	5 - 8 	 6 - 12					Utilizado tanto en grupos, alineaciones o aislados, es sensible a las heladas y tiene crecimiento rápido.
(AL) ALGARROBO	6 - 8 	 6 - 12					Resistente a las sequías, se los utiliza aislados o en agrupaciones y es poco exigente en suelos.
(JC) JARCA	8 - 10 	 8 - 10					Se lo utiliza aislados o en asociaciones, dada su altura se los ubica en la periferie de los grupos, es muy bueno para sombras..
(SL) SAUCE LLORÓN	6 - 8 	 10 - 12					Resistente al frío y recomendable al terreno fresco y húmedo, se lo puede utilizar tanto aislado como en alineaciones.
(TB) TOBOROCHI	6 - 8 	 8 - 12					Preferentemente aislado por su hermoso porte y floración, sensible al frío y recomendable para suelos húmedos y ricos.
(LP) LAPACHO ROSADO	6 - 8 	 12 - 15					Utilizado tanto en grupos, alineaciones o aislado, preferentemente requiere un subsuelo húmedo y es medianamente resistente al frío.
(PR) PARAISO	4 - 6 	 6 - 12					Utilizado en alineaciones o aislado, su floración brinda un agradable aroma.
(CN) CARNAVALITO	4 - 5 	 4 - 6					Resistente a las heladas, se los utiliza aislados o en grupos (primeros planos) de crecimiento relativamente lento.
(CP) CIPRES DE ARIZONA	4 - 6 	 12 - 15					Rústico, acepta cualquier condición de suelo, prefiere temperaturas medias.
(FP) FLOR DE PASCUA	1.5 - 2 	 2 - 3					Delicado al frío, se tiene que ubicarlos en lugares soleados.
(OT) HORTENCIA	2 	 1 - 2					Delicado a las heladas, requiere poda anual.
(RR) ROSAS	1 - 2 	 1 - 2					Requiere poda anual, y suelos húmedos y ricos .



FICHA PAISAJÍSTICA



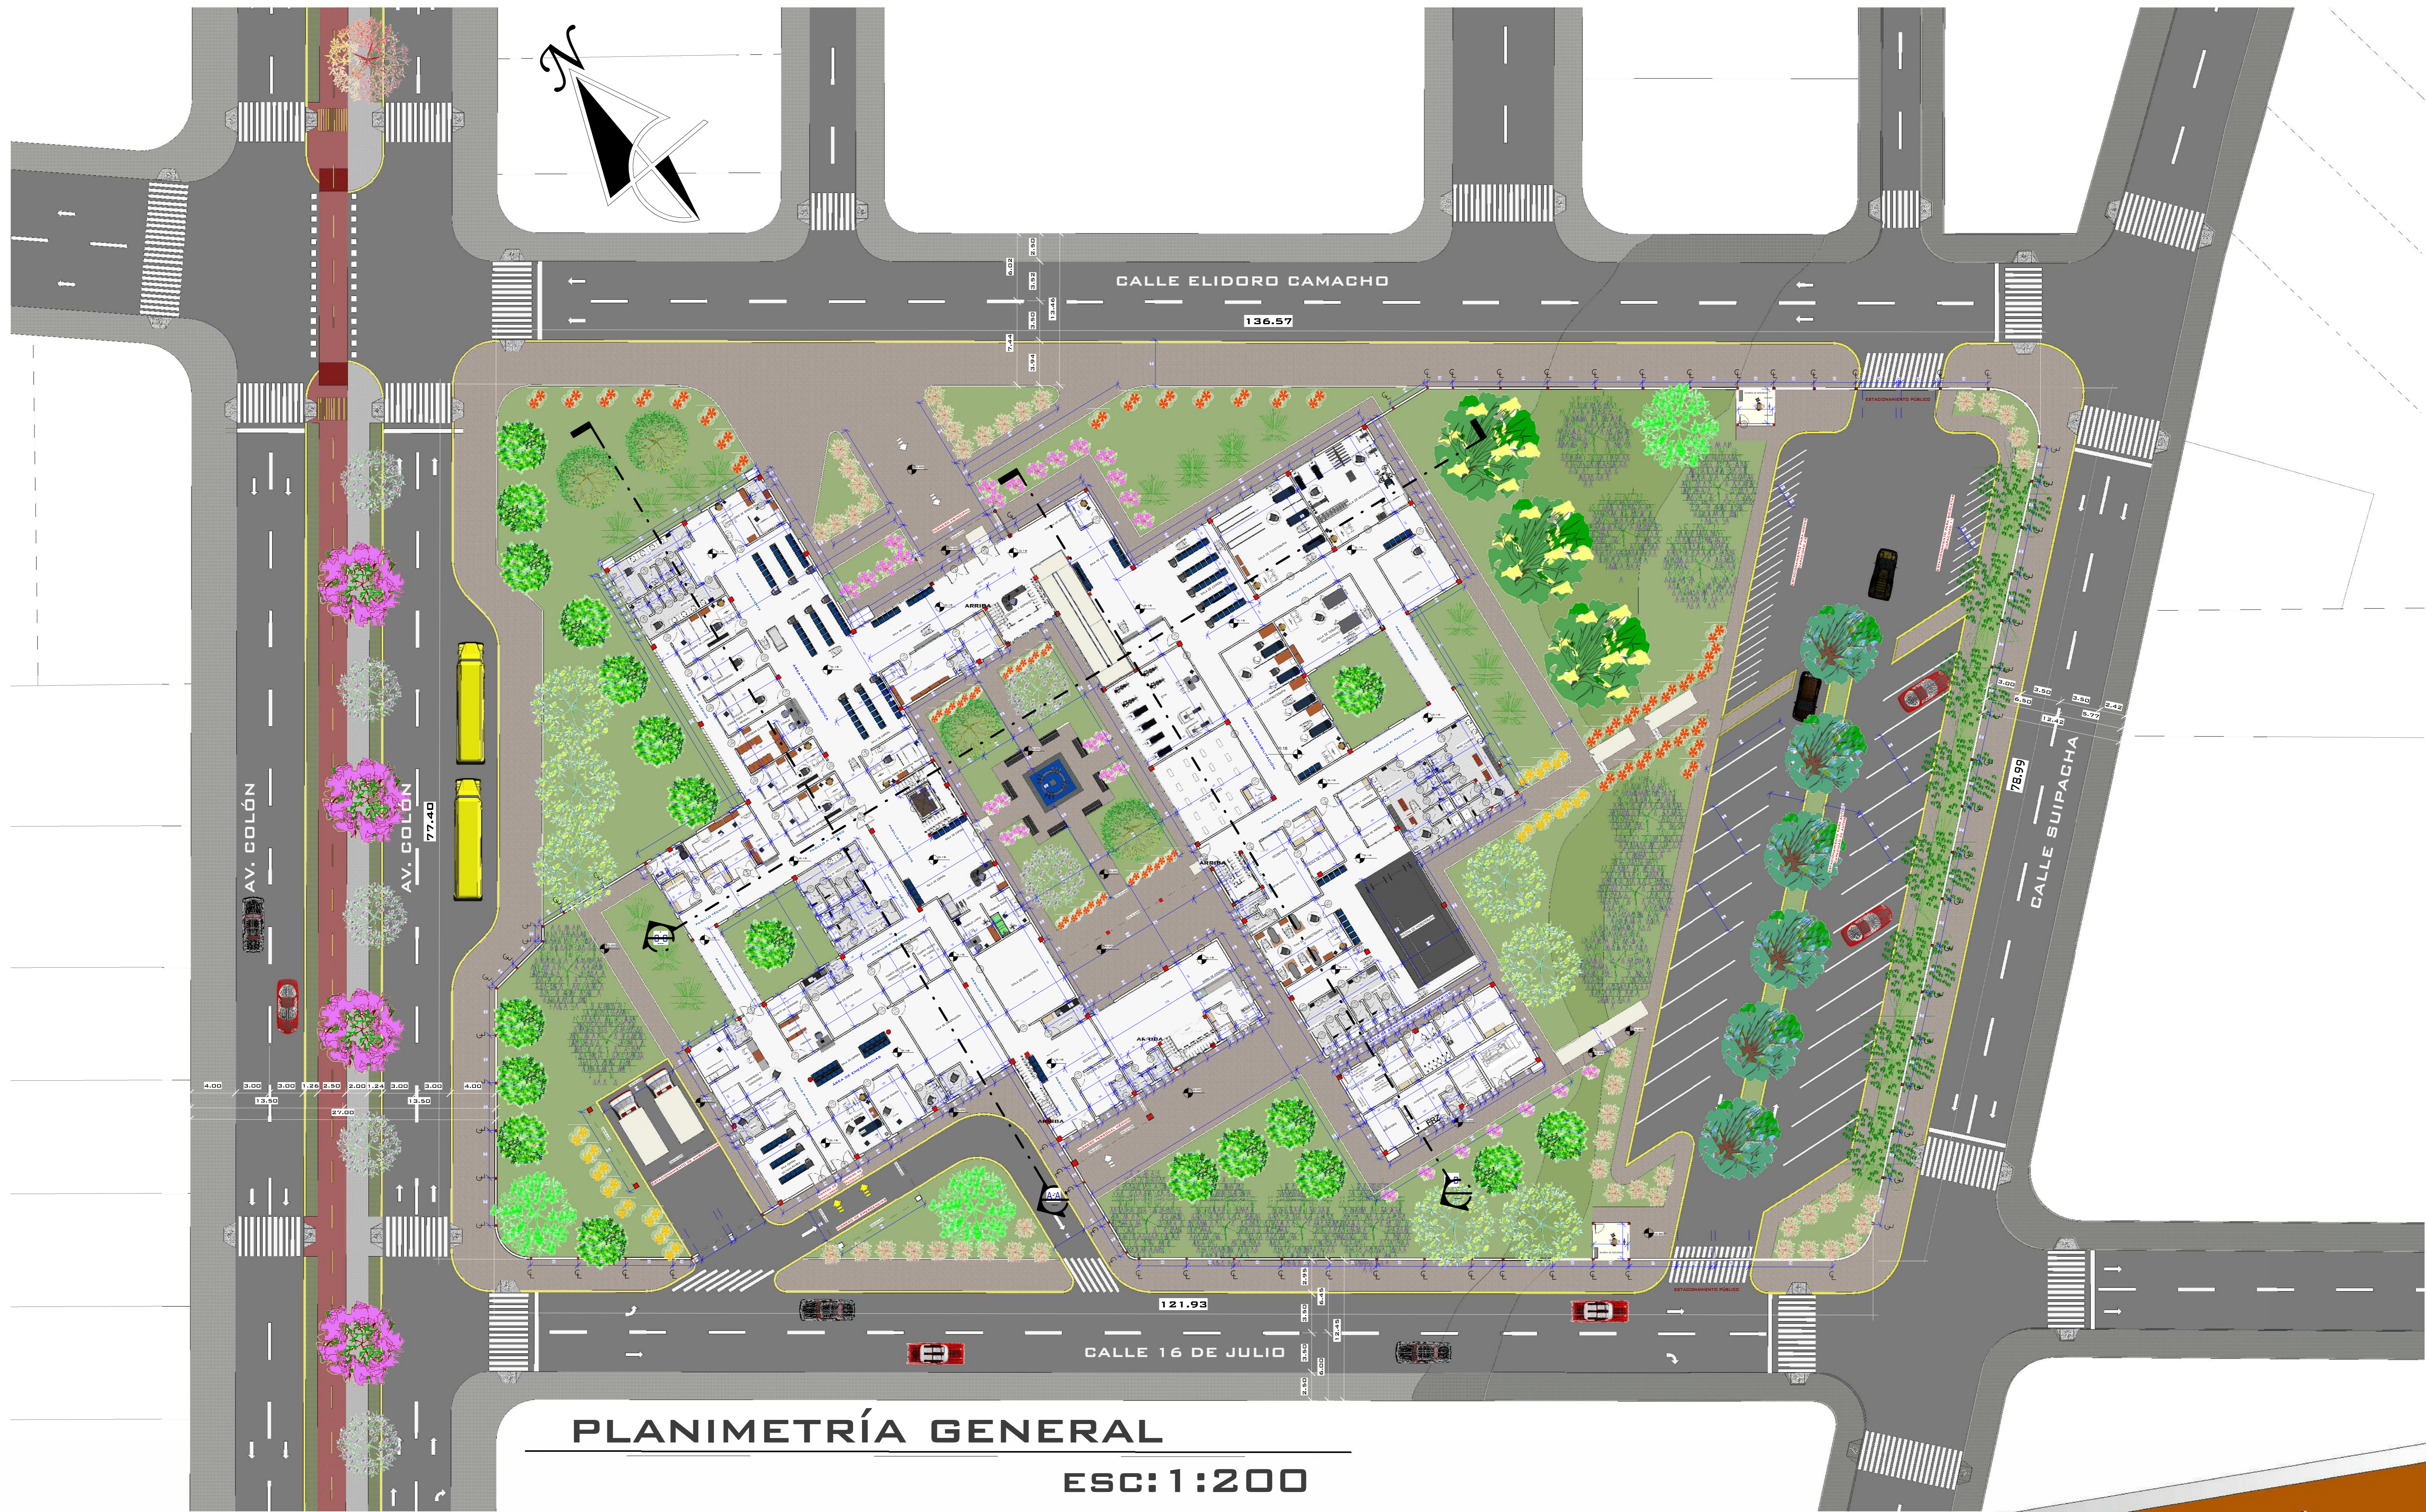


PLANIMETRÍA GENERAL
ESC: 1:200

**PROYECTO: CENTRO DE TRATAMIENTO Y REHABILITACIÓN
 PARA PERSONAS CON ENFERMEDADES REUMÁTICAS
 TARIJA-BOLIVIA**

**LÁMINA:
 10/49**

GESTIÓN 2020
CARRERA: ARQUITECTURA Y URBANISMO
MATERIA: PROYECTO DE GRADO
UNIVERSIDAD AUTÓNOMA JUAN MISAEL SARACHO
ESTUDIANTE: ROCHA AIZA KENDRA GUISELLE



 

PLANTA BAJA AMOBLADA

ESC: 1:100

LÁMINA:
11.1/49

PROYECTO: CENTRO DE TRATAMIENTO Y REHABILITACIÓN
PARA PERSONAS CON ENFERMEDADES REUMÁTICAS
TARIJA-BOLIVIA

GESTIÓN 2020
CARRERA: ARQUITECTURA Y URBANISMO
MATERIA: PROYECTO DE GRADO
UNIVERSIDAD AUTÓNOMA JUAN MISAEL SARAGHO
ESTUDIANTE: ROGHA AIZA KENDRA GUISELLE

