




CORTE LONGITUDINAL A - A

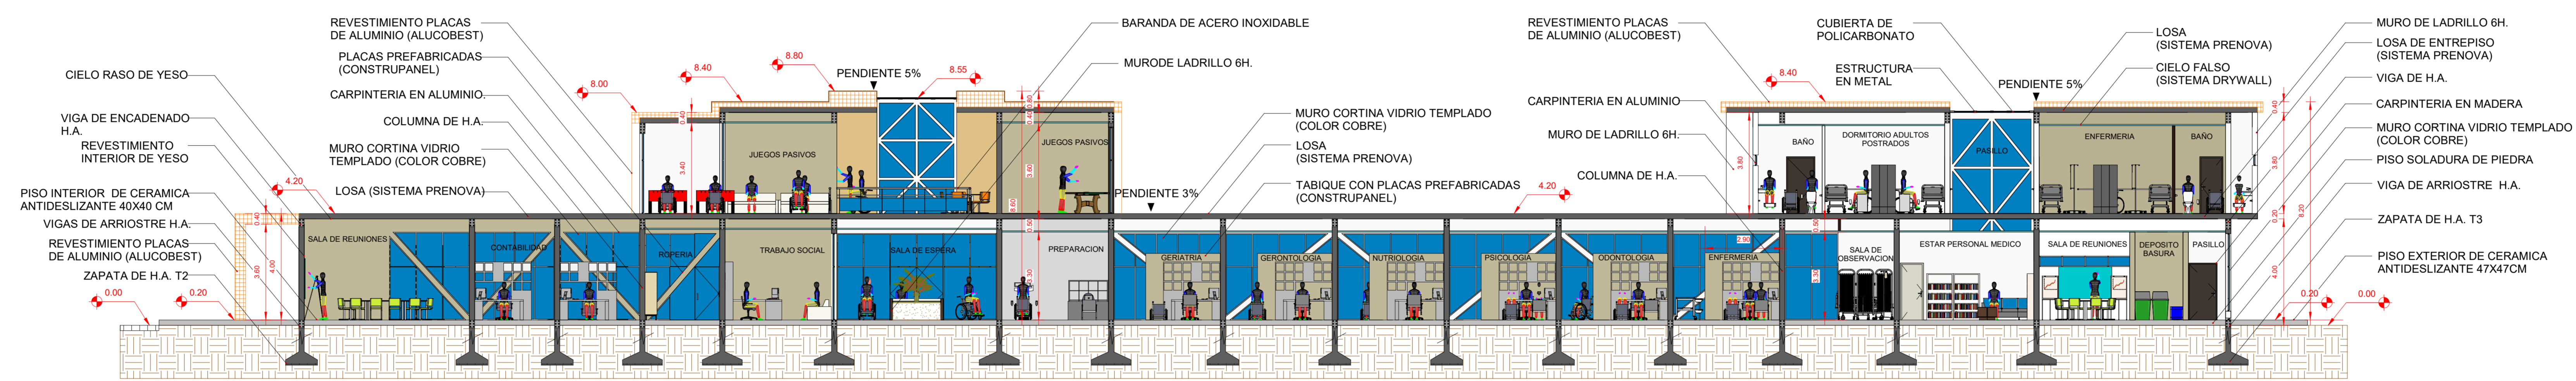

CORTE TRANSVERSAL B - B

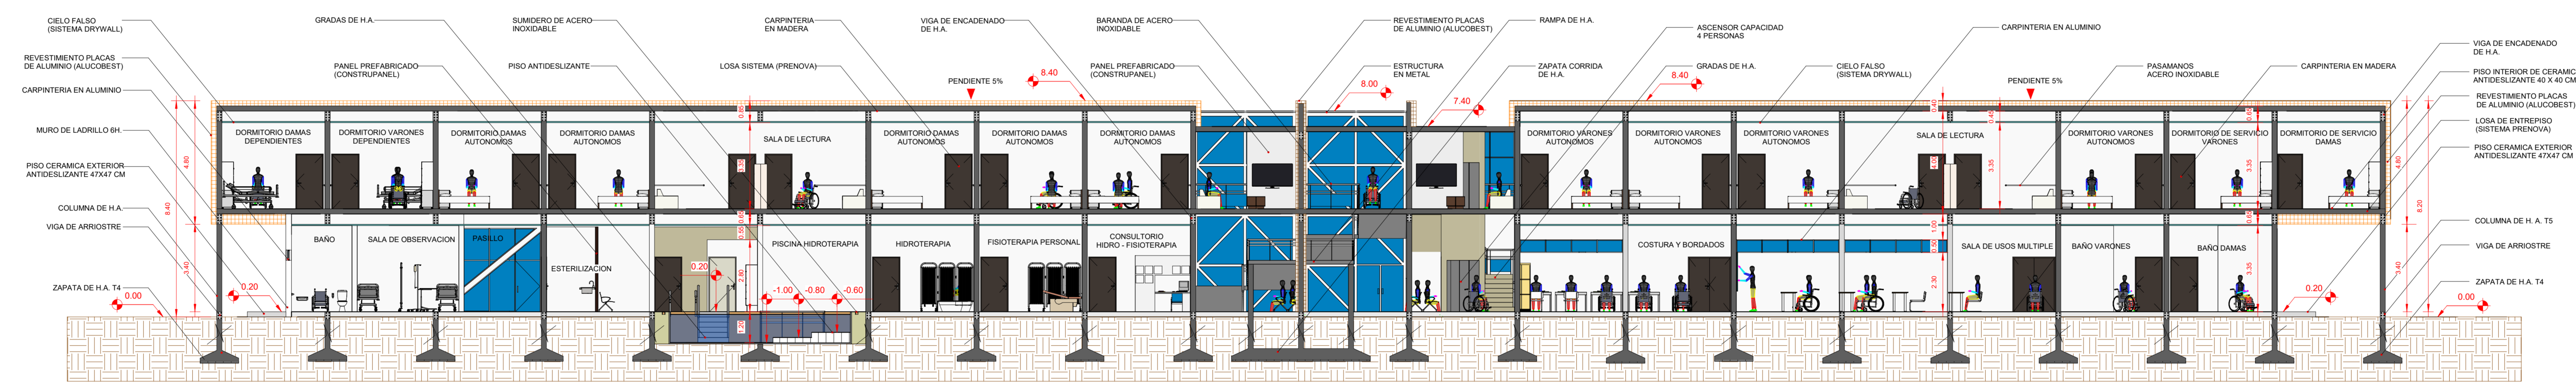

CORTE LONGITUDINAL C - C

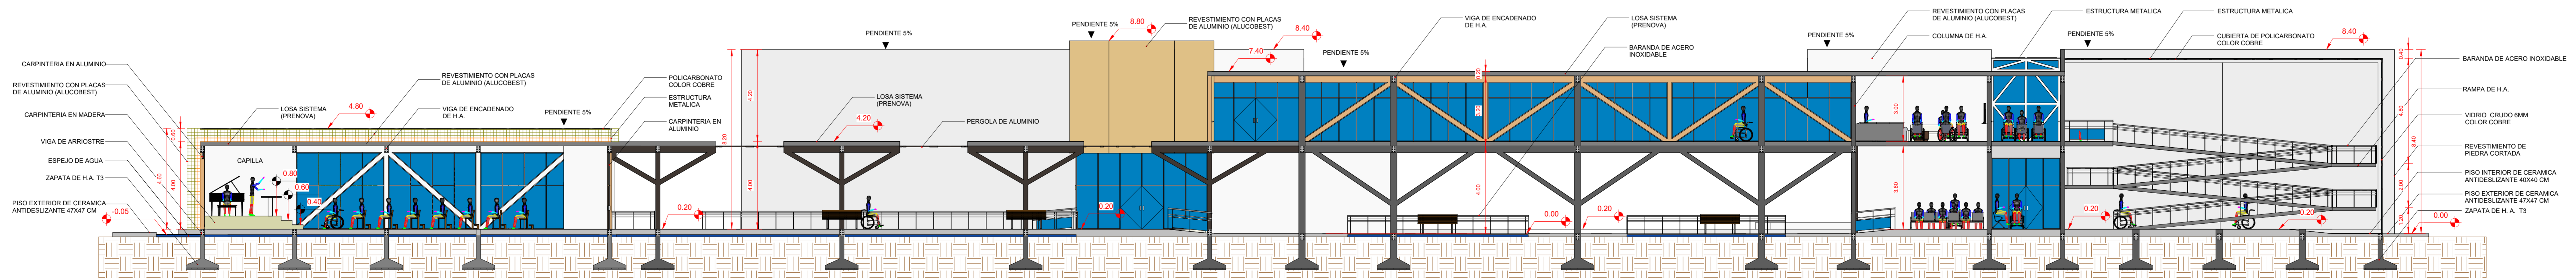

CORTE TRANSVERSAL D - D

CORTES  
ESCALA 1: 100



UNIVERSIDAD AUTONOMA JUAN MISAEL SARACHO

FACULTAD DE CIENCIAS Y TECNOLOGIA

CARRERA DE ARQUITECTURA

PROYECTO CENTRO DE ATENCION INTEGRAL PARA EL ADULTO MAYOR CON ENFOQUE GERONTOLOGICO - EN BERMEJO

LAMINA

ESTUDIANTE: SALINAS SALINAS GUSTAVO

DOCENTE: ARQ. BENITEZ REINOSO BERTHA

FECHA: 5 - 07 - 2019

21/38



POLICARBONATO E. 8MM  
COLOR COBRE

ACERO GALVANIZADO  
PERFIL MONTANTE

ACERO GALVANIZADO  
PERFIL OMEGA  
PLACA DE YESO

MURO DE LADRILLO 6H.

PERFIL RECTANGULAR  
DE ALUMINIO 40 X 50

VIDRIO CRUDO E-6MM  
COLOR COBRE

VIGA DE  
ENCADENADO DE H.A.

VIDRIO CRUDO  
E-6MM  
COLOR COBRE

PISO EXTERIOR DE CERAMICA  
NACIONAL ANTIDESLIZANTE 47 X 47

PISO INTERIOR DE CERAMICA  
NACIONAL ANTIDESLIZANTE 40 X 40

CONTRAPISO SOLADURA  
DE PIEDRA MANZANA

ZAPATA DE H.A. T3

PARRILLA DE F.E. 16MM C/15

ESTRUCTURA DE ACERO GALVANIZADO  
PERFIL MONTANTE U

PLACAS DE ALUMINIO ALUCOBEST

VIDRIO CRUDO E-6MM COLOR  
COBRE

COLUMNA DE H.A.

GANCHOS DE SUJECION DE  
F.E. 12 MM

DISCO PRENOVA ESPESOR 16  
CM

VIGA DE ARRIOSTRE DE H.A.

ESTRIBOS DE F.E. 8MM C/20

SUELO COMPACTADO

SUELO NATURAL

PERFIL DE ACERO  
GALVANIZADO (MONTANTE)


TACO FISHER  
TORNILLO

PLACA DE YESO

PERFIL DE ACERO  
GALVANIZADO (OMEGA)

TORNILLO  
SUPERBOARD 22MM

DETALLE FALSO CIELO SISTEMA DRYWALL  
ESCALA 1:10

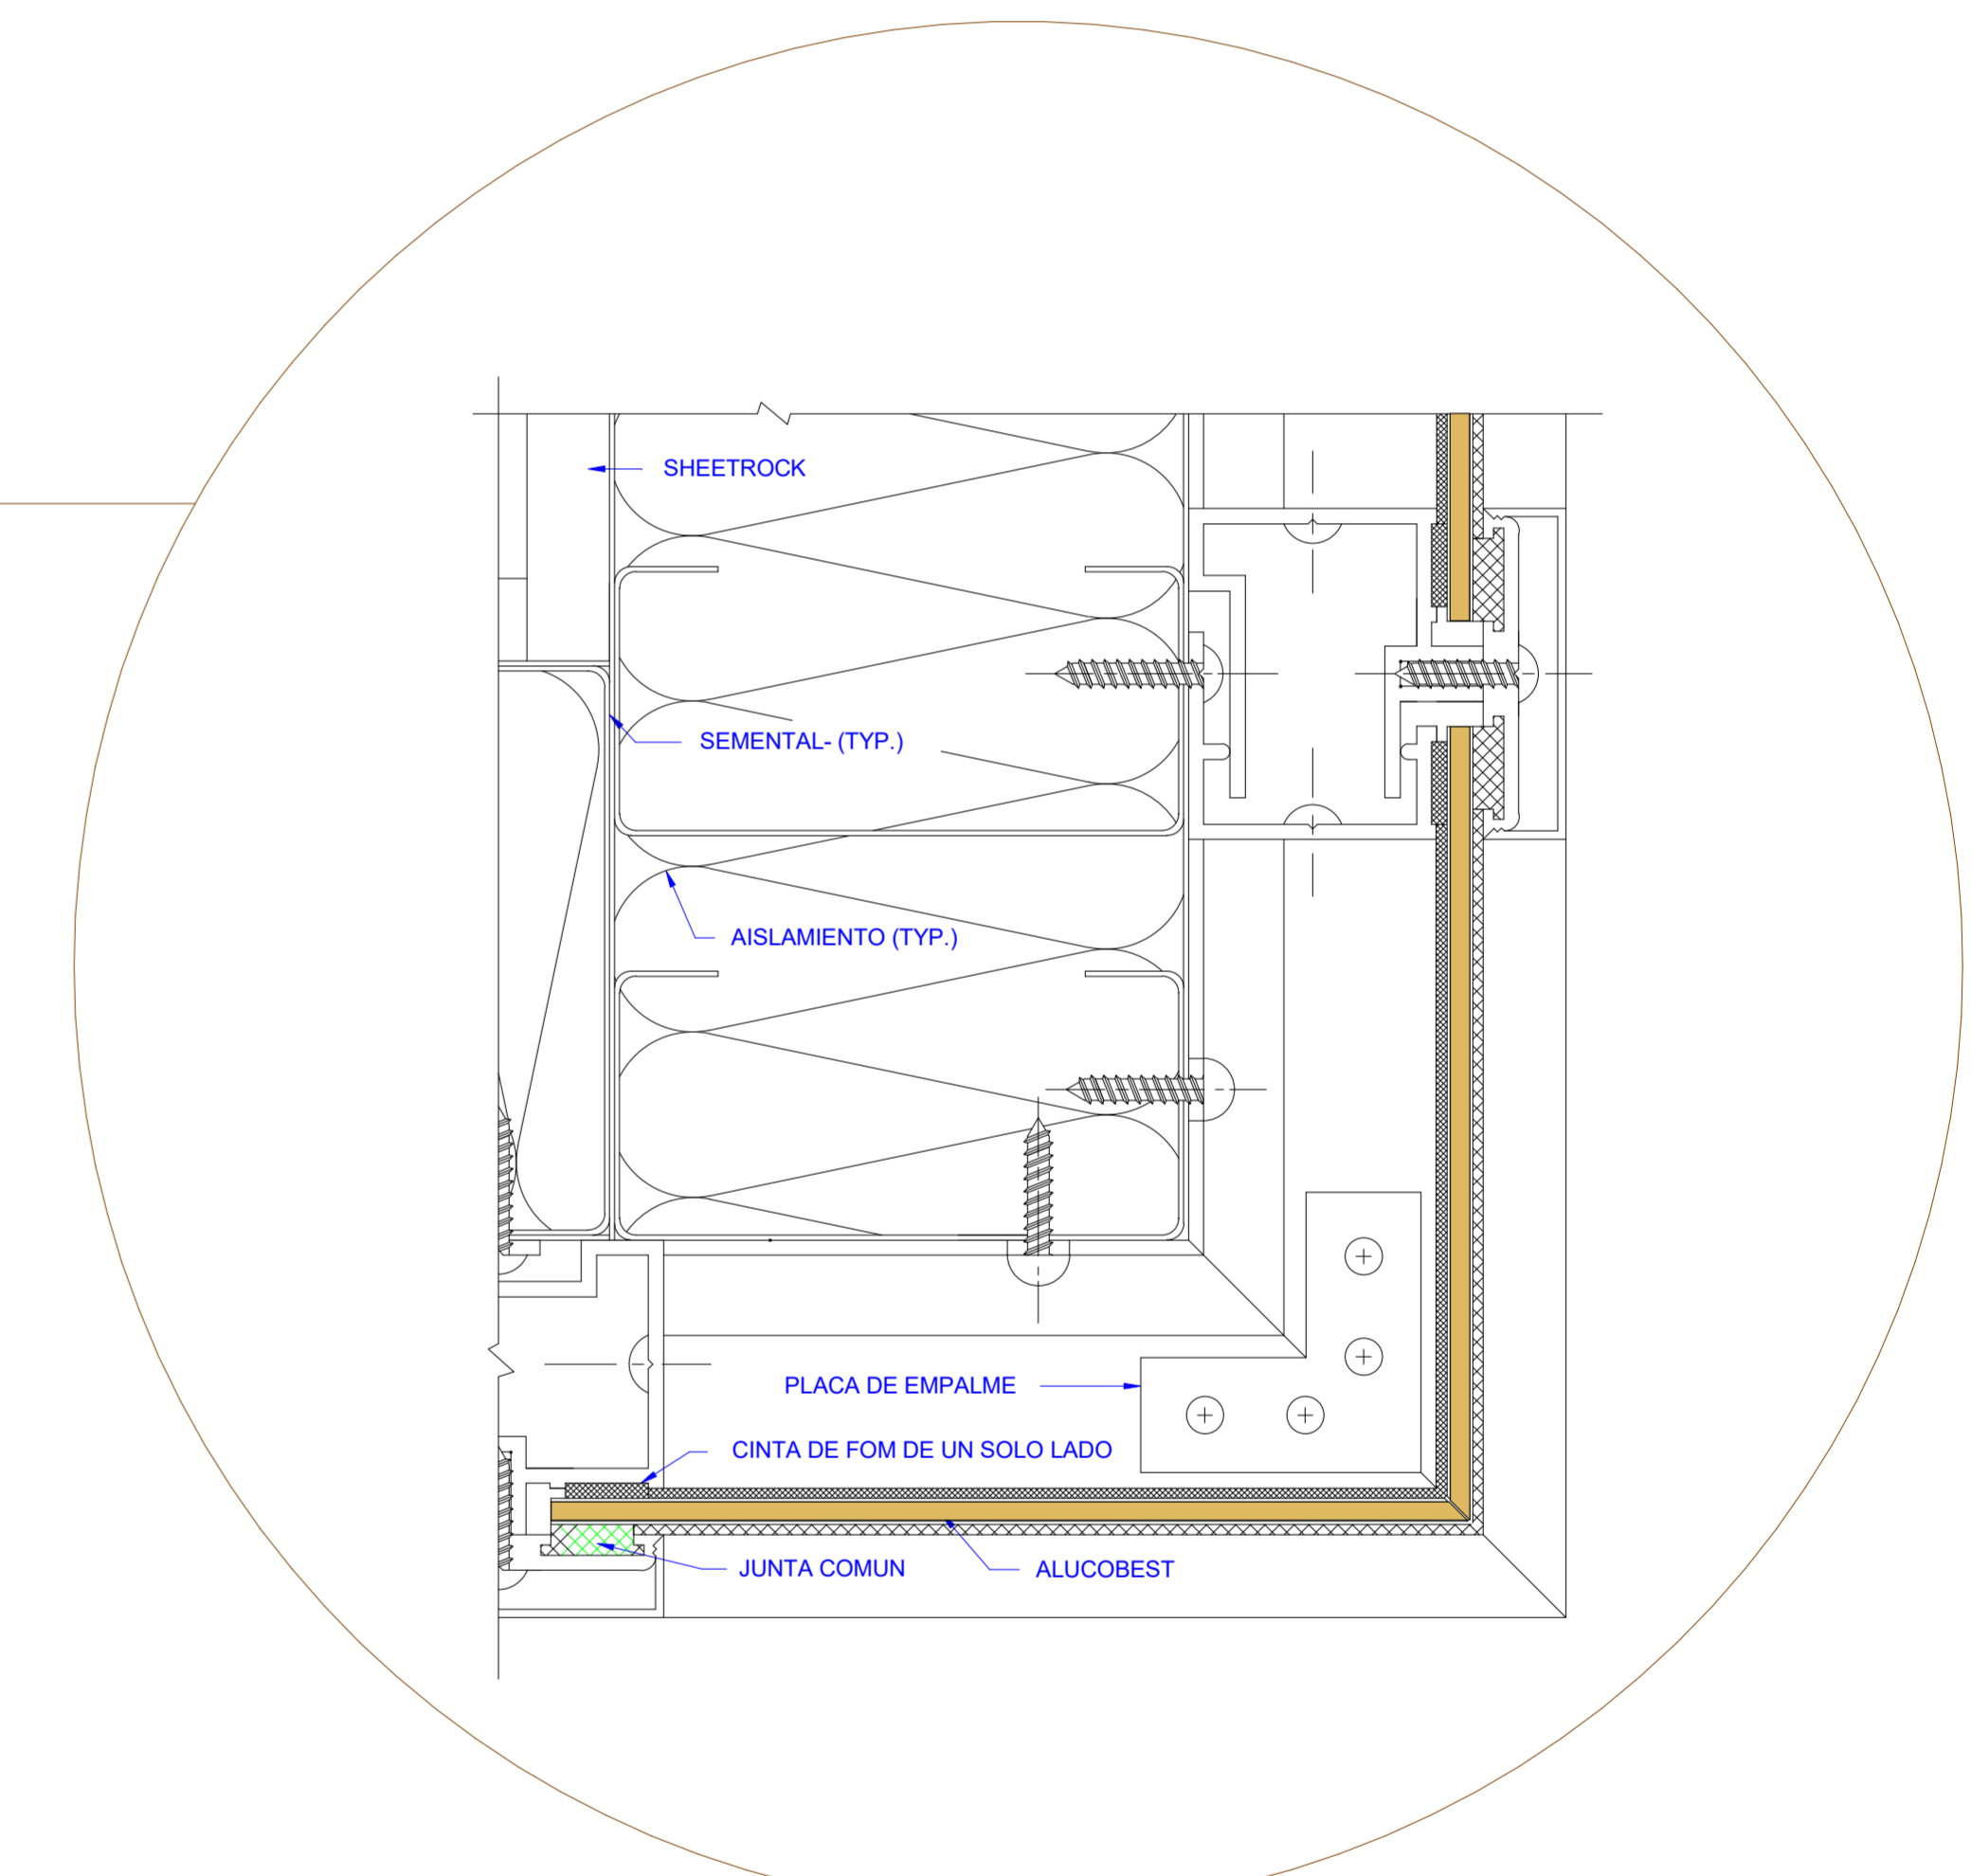

DETALLE DE ESQUINA PLACA DE  
ALUMINIO  
ESCALA 1.100

CORTE DE BORDE

ESCALA 1.20



UNIVERSIDAD AUTONOMA JUAN MISAEL SARACHO

FACULTAD DE CIENCIAS Y TECNOLOGIA

CARRERA DE ARQUITECTURA

PROYECTO: CENTRO DE ATENCION INTEGRAL PARA EL ADULTO MAYOR CON ENFOQUE GERONTOLÓGICO - EN BERMEJO

LAMINA

ESTUDIANTE: SALINAS SALINAS GUSTAVO

DOCENTE: ARQ. BENITEZ REINOSO BERTHA

FECHA: 5 - 07 - 2019

38/38







FACHADA OESTE  
ESCALA 1:100



FACHADA SUR  
ESCALA 1:100



FACHADA ESTE  
ESCALA 1:100



FACHADA NORTE  
ESCALA 1:100

FACHADAS  
ESCALA 1: 100



UNIVERSIDAD AUTONOMA JUAN MISAEL SARACHO

FACULTAD DE CIENCIAS Y TECNOLOGIA

CARRERA DE ARQUITECTURA

PROYECTO: CENTRO DE ATENCION INTEGRAL PARA EL ADULTO MAYOR CON ENFOQUE GERONTOLÓGICO - EN BERMEJO

LAMINA

ESTUDIANTE: SALINAS SALINAS GUSTAVO

DOCENTE: ARQ. BENITEZ REINOSO BERTHA

FECHA: 5 - 07 - 2019

22/38

