

ANEXO 1:

PRESENTACIÓN GRÁFICA

PLANIMETRÍA:



ESTUDIANTE: SANTA CRUZ PRADO INGRID TERESA

UNIVERSIDAD AUTÓNOMA JUAN MISAEL SARACHO



PLANTA BAJA AMOBLADA:




ESTUDIANTE: SANTA CRUZ PRADO INGRID TERESA

UNIVERSIDAD AUTÓNOMA JUAN MISAEL SARACHO



PLANTA BAJA ACOTADA:

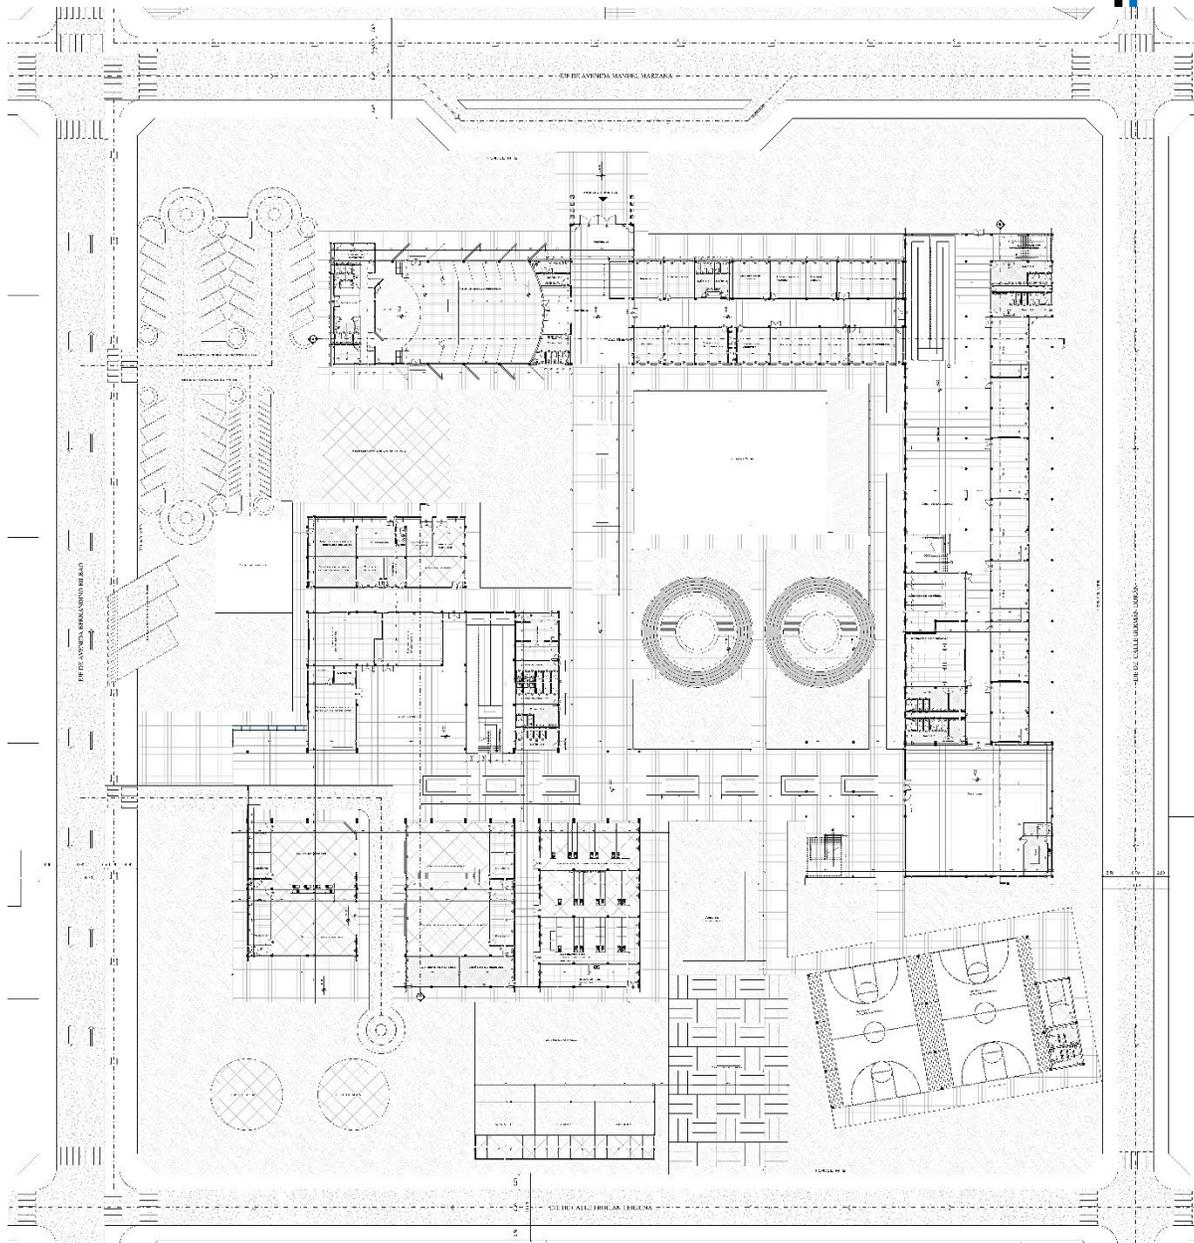


ESTUDIANTE: SANTA CRUZ PRADO INGRID TERESA


UNIVERSIDAD AUTÓNOMA JUAN MISAEL SARACHO



PLANTA ALTA AMOBLADA:

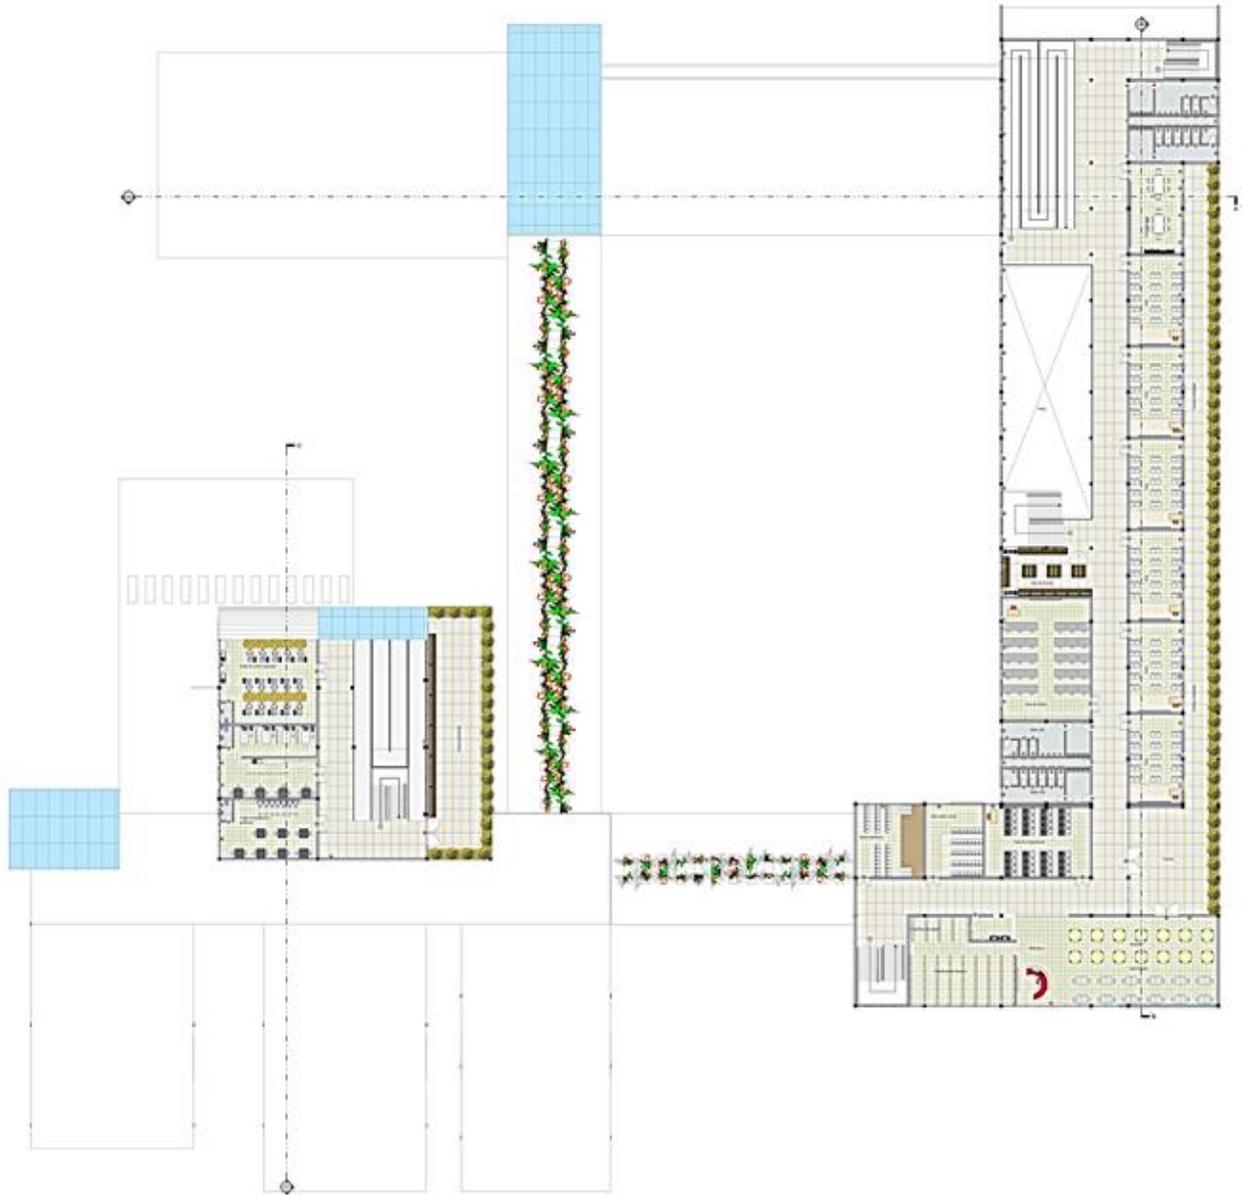

PLANTA ALTA ACOTADA:

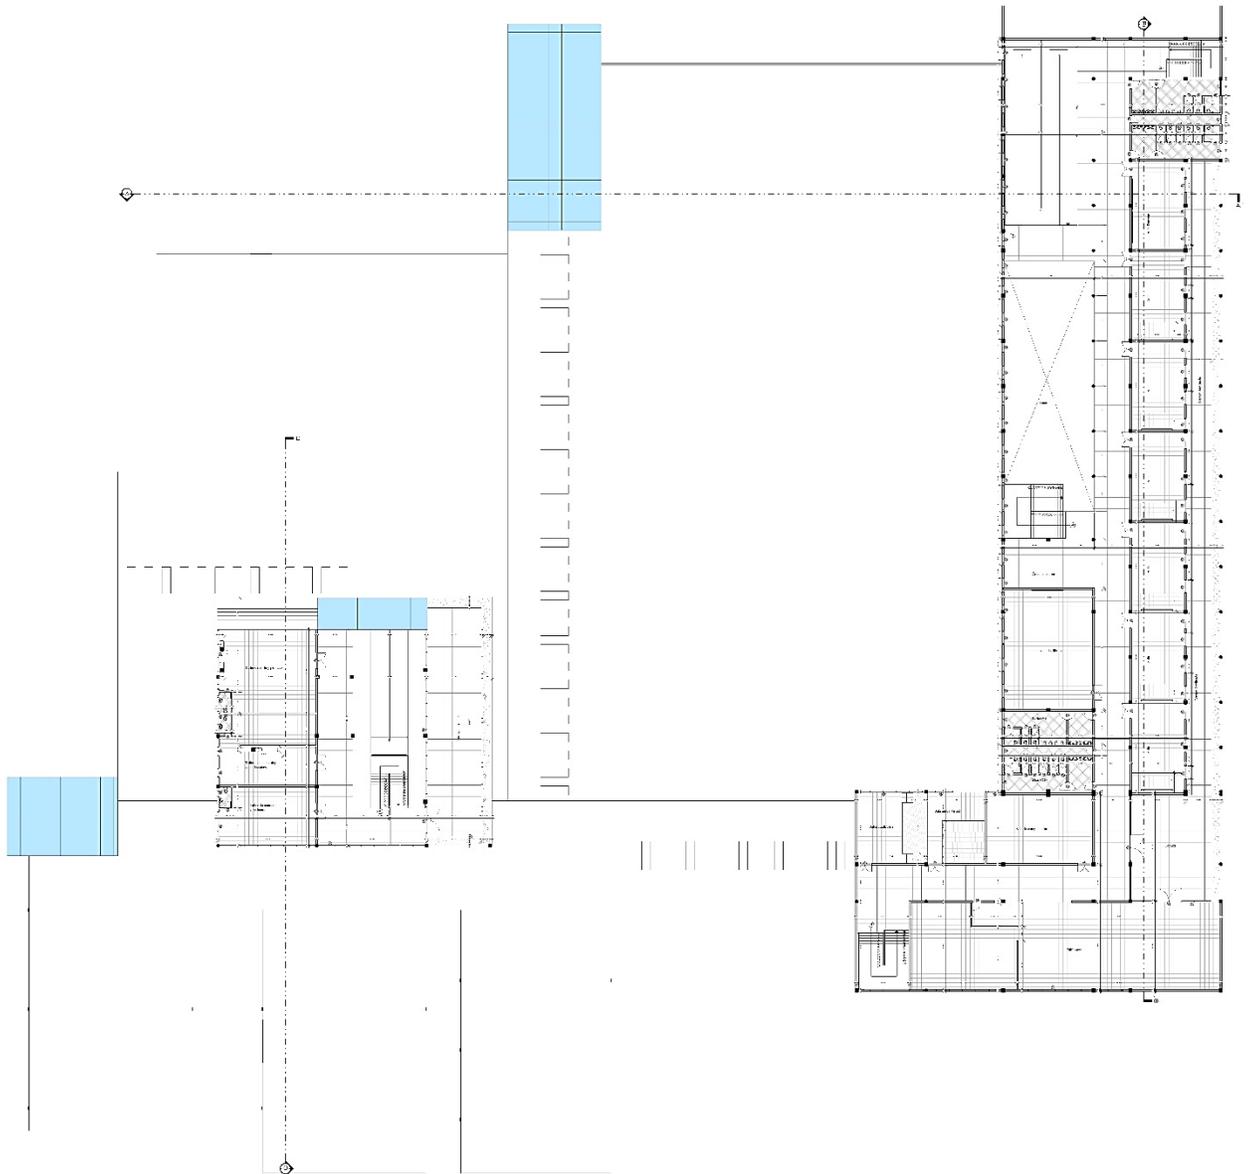


ESTUDIANTE: SANTA CRUZ PRADO INGRID TERESA

UNIVERSIDAD AUTÓNOMA JUAN MISAEL SARACHO



PLANO DE CIMIENTOS:

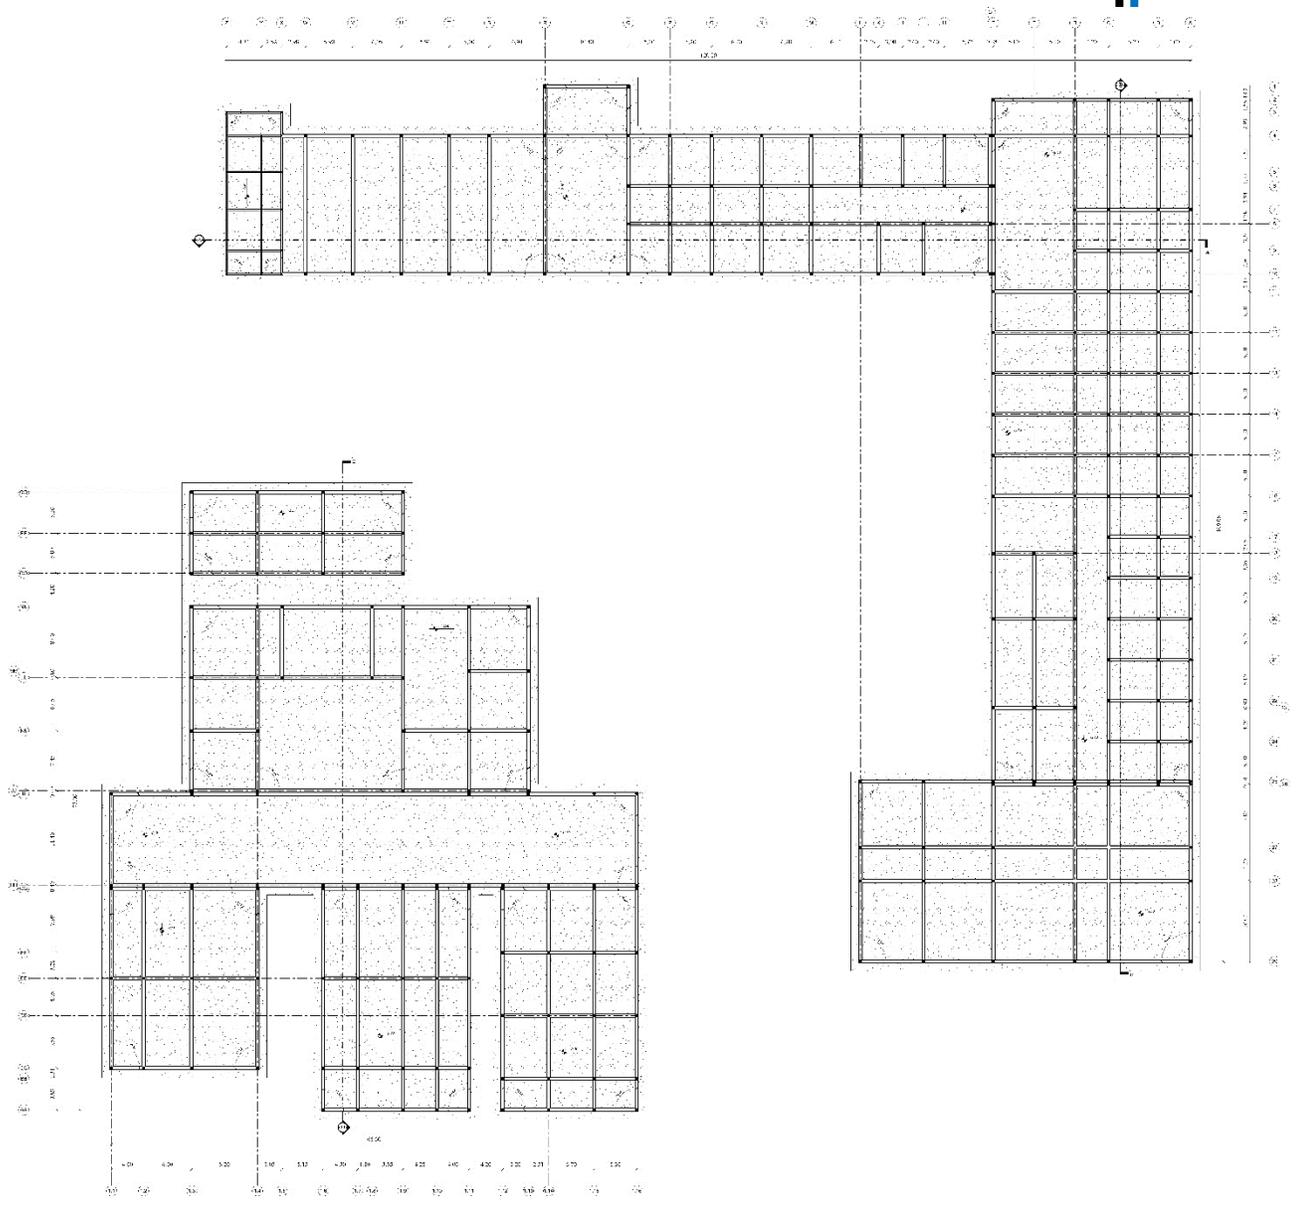

ESTUDIANTE: SANTA CRUZ PRADO INGRID TERESA

UNIVERSIDAD AUTÓNOMA JUAN MISAEL SARACHO



PLANO DE SITIO Y TECHOS:




ESTUDIANTE: SANTA CRUZ PRADO INGRID TERESA

UNIVERSIDAD AUTÓNOMA JUAN MISAEL SARACHO



DISEÑO ARQUITECTÓNICO DE ESCUELA SECUNDARIA TÉCNICA EN EL DISTRITO 4

CORTES:

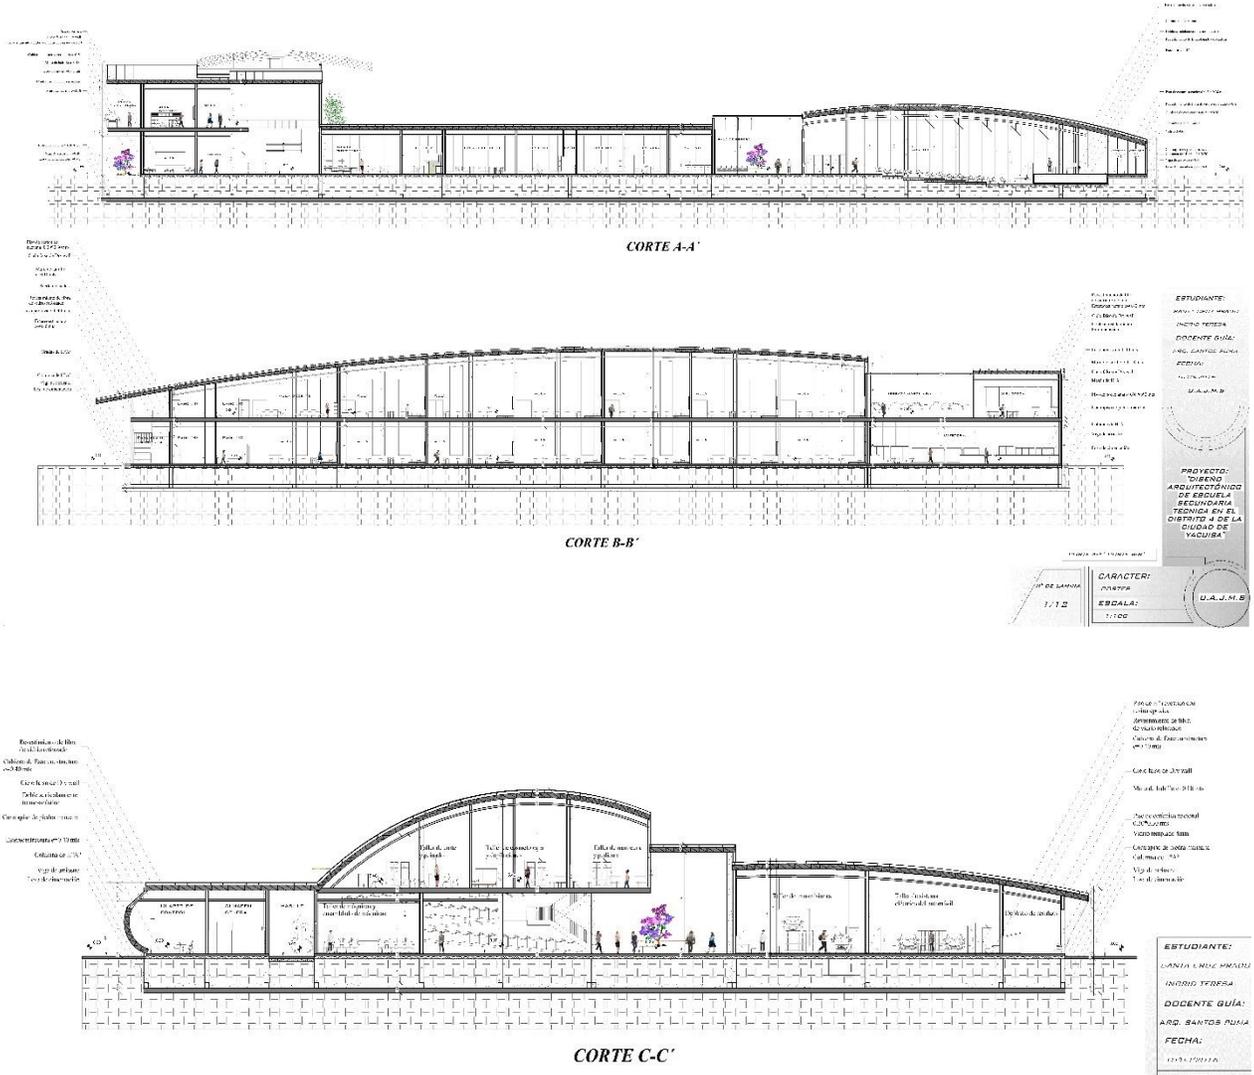

ESTUDIANTE: SANTA CRUZ PRADO INGRID TERESA

UNIVERSIDAD AUTÓNOMA JUAN MISAEL SARACHO



DISEÑO ARQUITECTÓNICO DE ESCUELA SECUNDARIA TÉCNICA EN EL DISTRITO 4

FACHADAS:







ESTUDIANTE: SANTA CRUZ PRADO INGRID TERESA

UNIVERSIDAD AUTÓNOMA JUAN MISAEL SARACHO



PROPUESTA URBANA



ESTUDIANTE: SANTA CRUZ PRADO INGRID TERESA

UNIVERSIDAD AUTÓNOMA JUAN MISAEL SARACHO



PLANO PAISAJÍSTICO – PRIMAVERA



ESTUDIANTE: SANTA CRUZ PRADO INGRID TERESA

UNIVERSIDAD AUTÓNOMA JUAN MISAEL SARACHO



PLANO PAISAJÍSTICO – OTOÑO




ESTUDIANTE: SANTA CRUZ PRADO INGRID TERESA

UNIVERSIDAD AUTÓNOMA JUAN MISAEL SARACHO




PLANO DE INST. ELEC. PLANTA BAJA

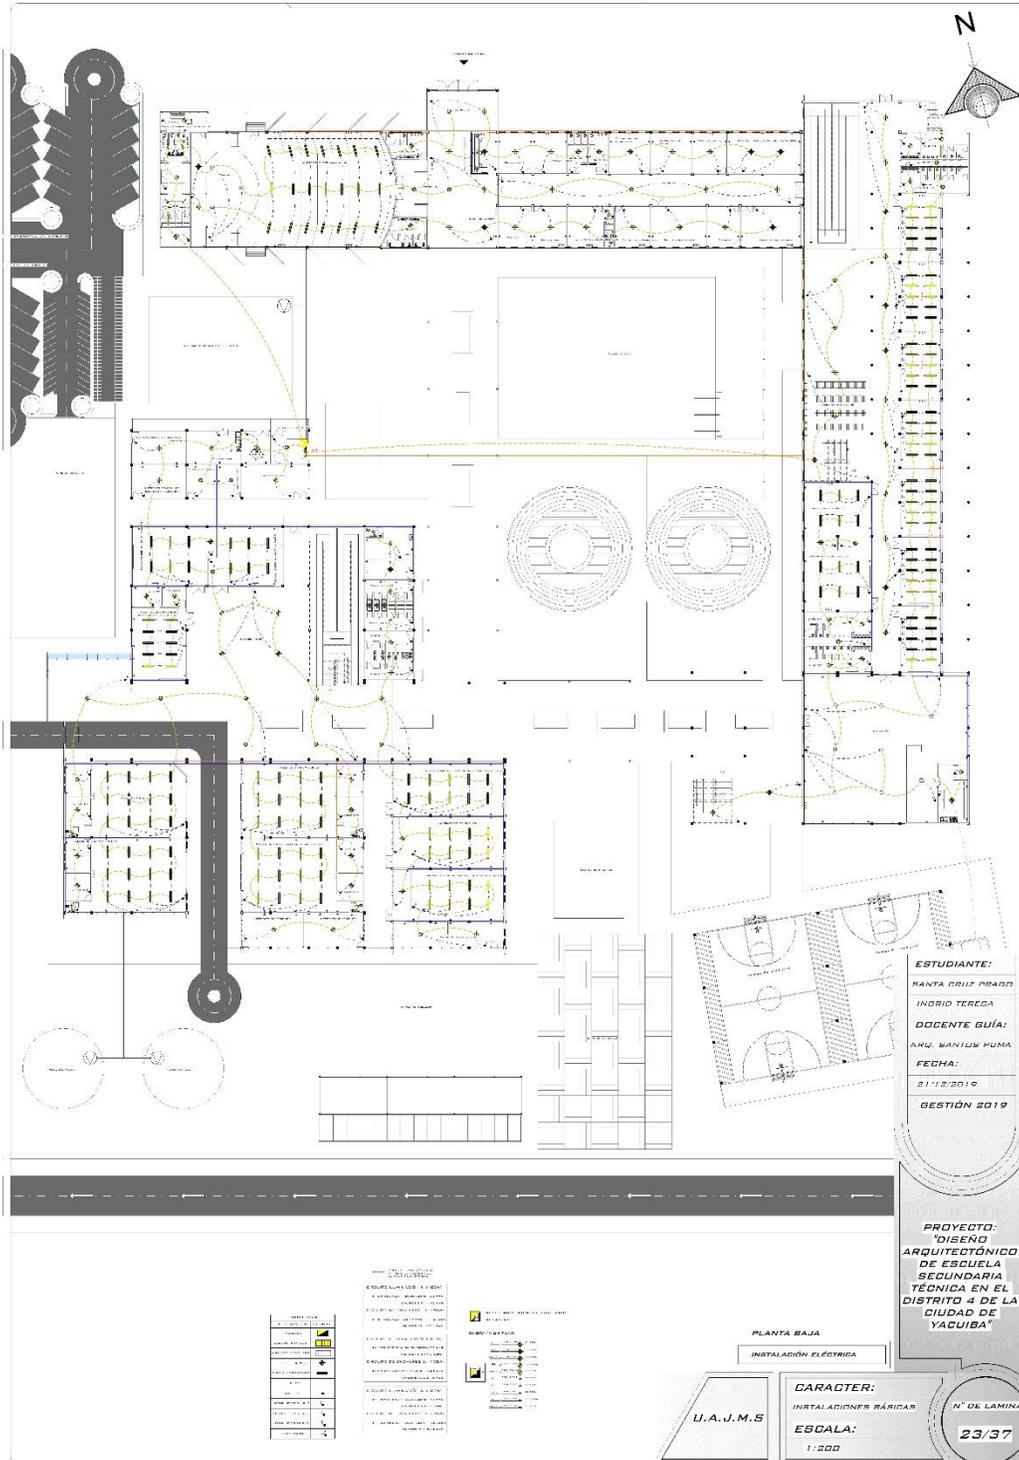


ESTUDIANTE: SANTA CRUZ PRADO INGRID TERESA

UNIVERSIDAD AUTÓNOMA JUAN MISAEL SARACHO

PLANO DE INST. DE AGUA PLANTA BAJA

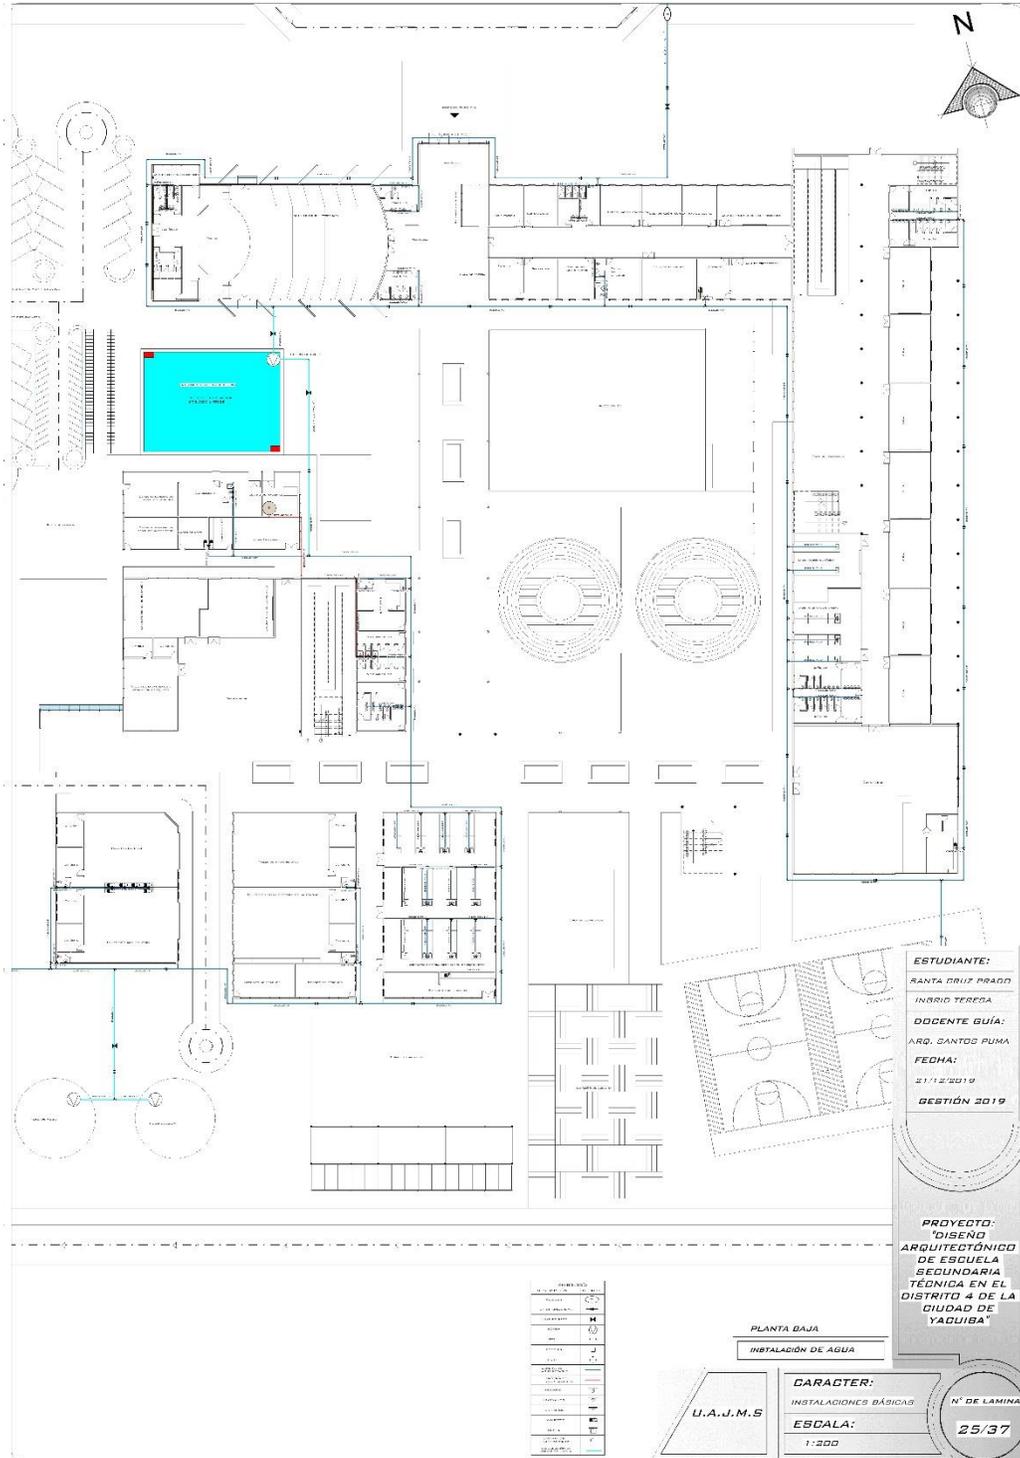

PLANO DE INST. SANITARIA PLANTA BAJA

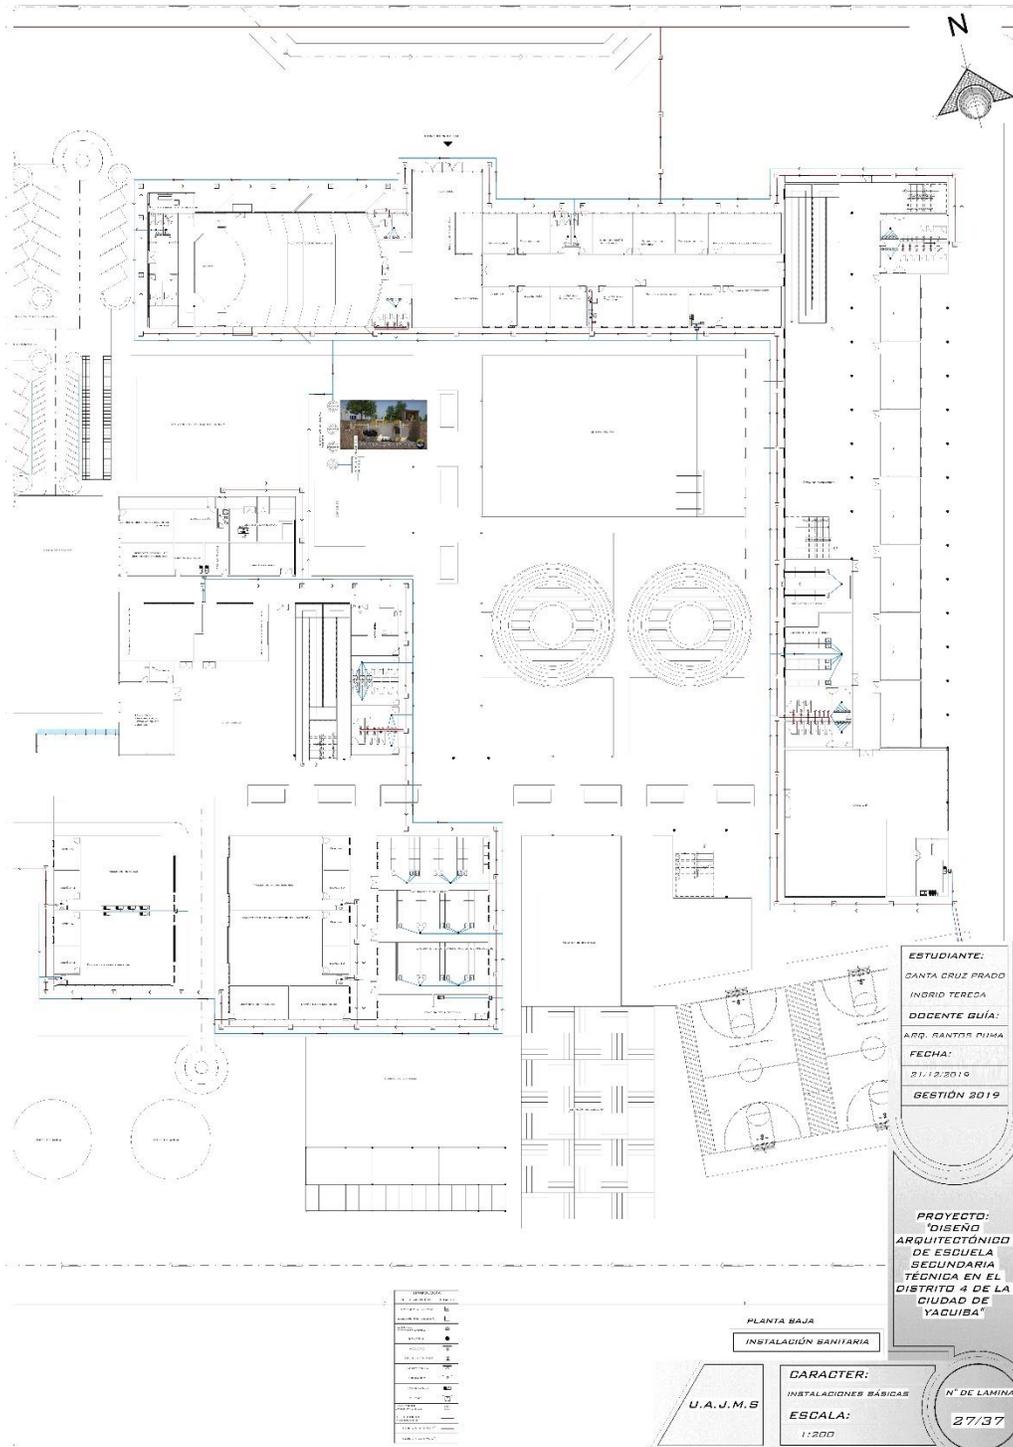


ESTUDIANTE: SANTA CRUZ PRADO INGRID TERESA

UNIVERSIDAD AUTÓNOMA JUAN MISAEL SARACHO



SISTEMA ESTRUCTURAL

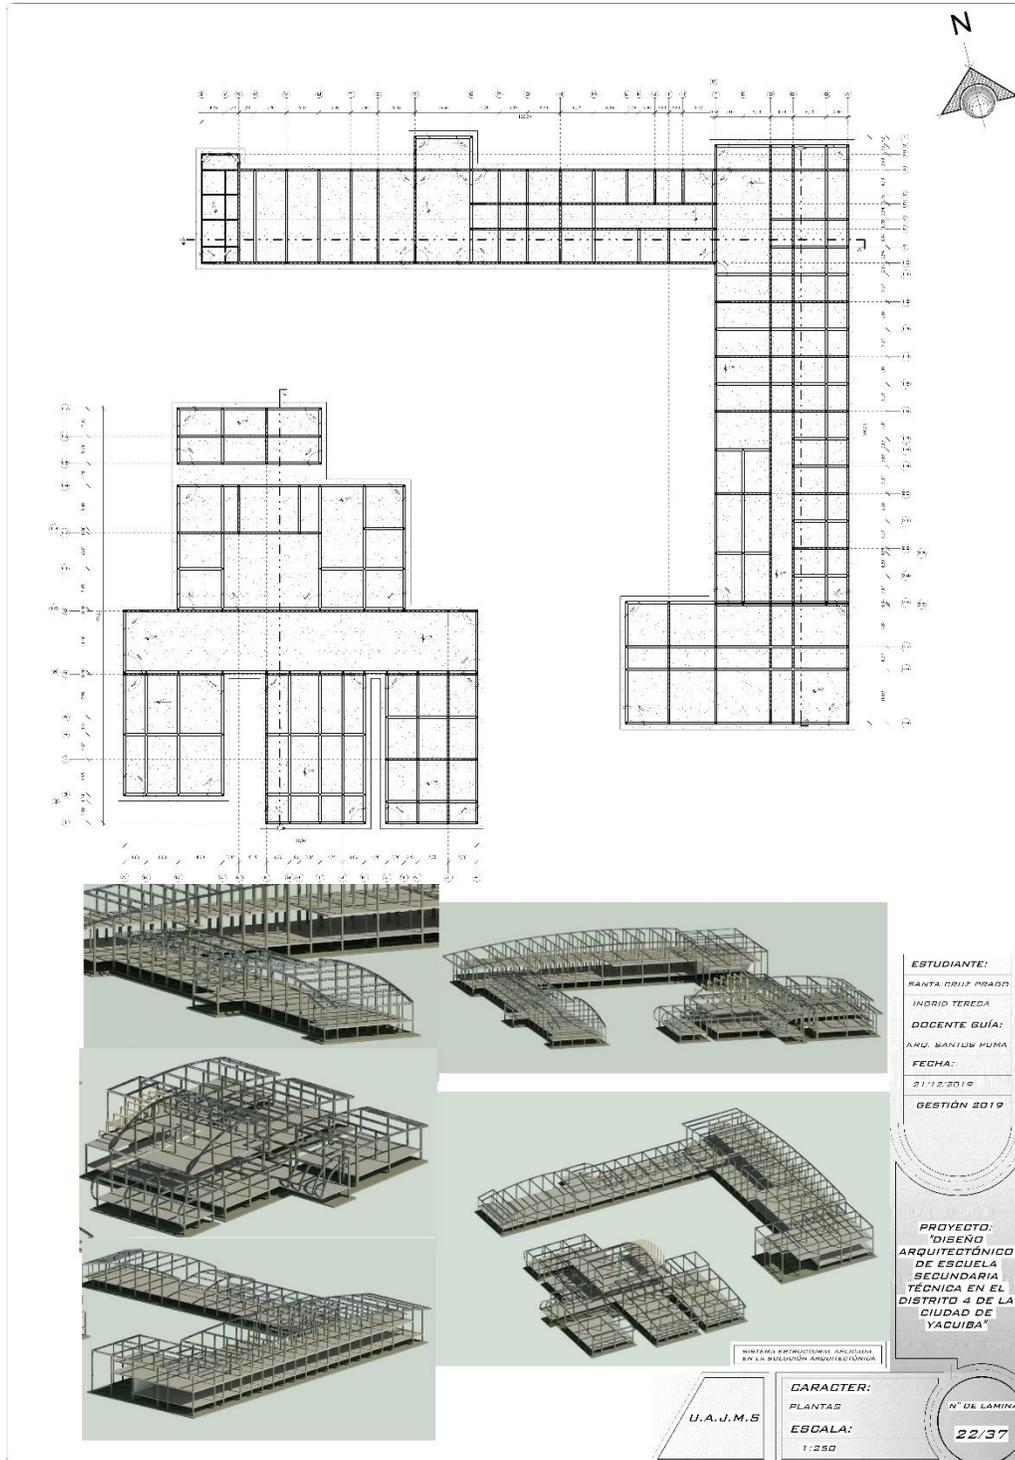


ESTUDIANTE: SANTA CRUZ PRADO INGRID TERESA

UNIVERSIDAD AUTÓNOMA JUAN MISAEL SARACHO



CORTE DE BORDE

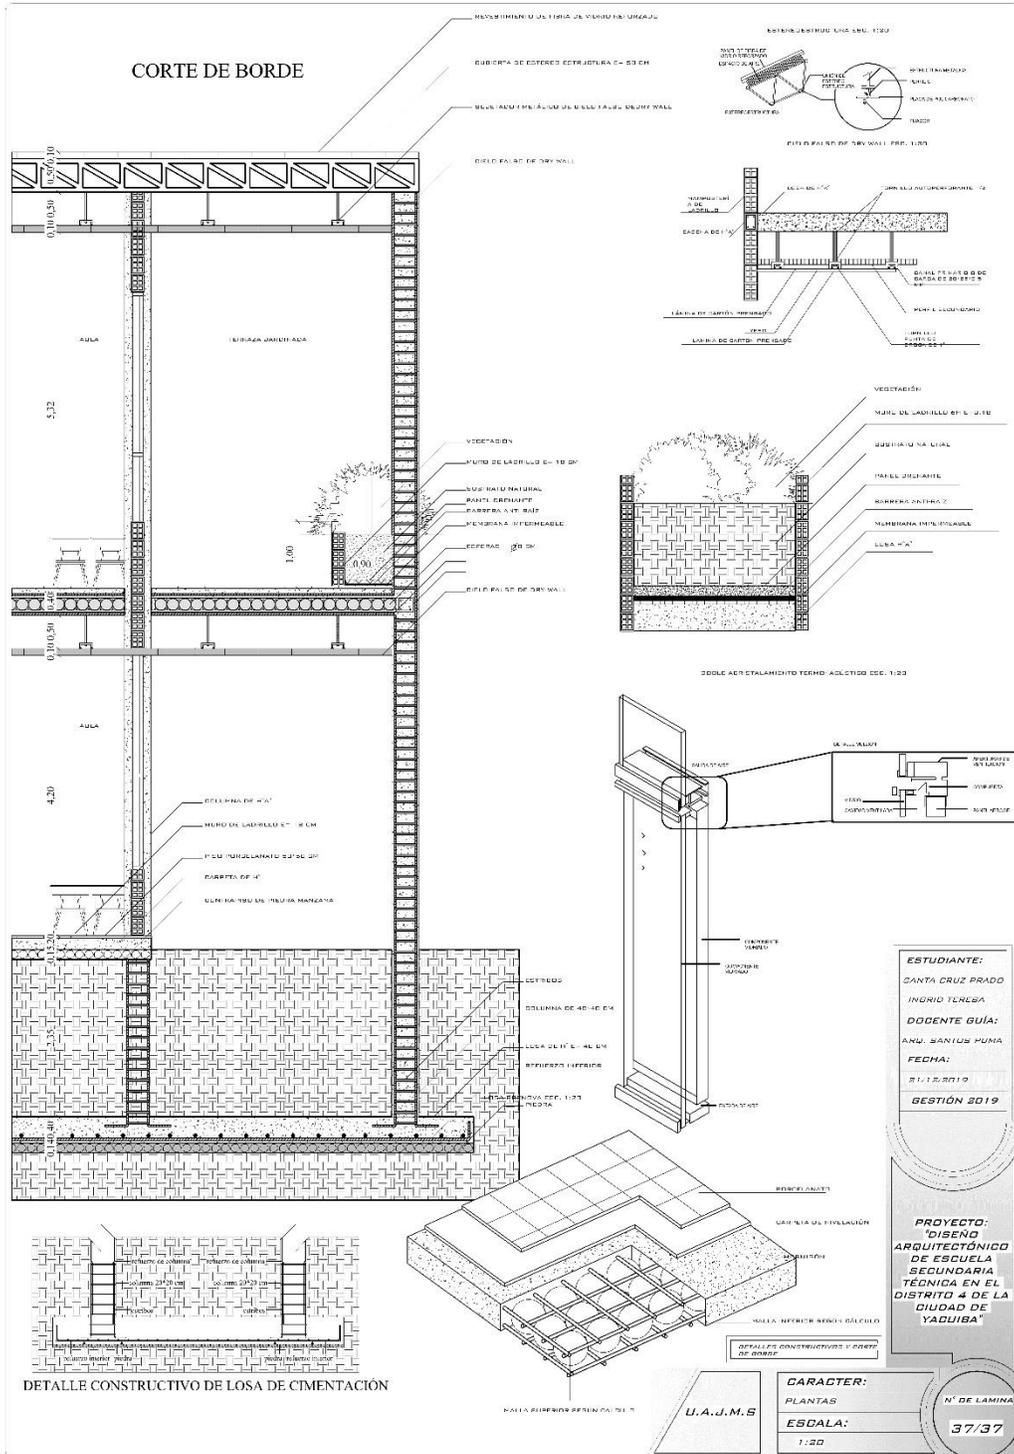

PERSPECTIVAS



ESTUDIANTE:
SANTA CRUZ PRADO
INGRID TERESA

DOCENTE GUÍA:
ARQ. SANTOS PUMA

FEDHA:
21/12/2019

GESTIÓN 2019

PROYECTO:
"DISEÑO
ARQUITECTÓNICO
DE ESCUELA
SECUNDARIA
TÉCNICA EN EL
DISTRITO 4 DE LA
CIUDAD DE
YACUIBA"

PERSPECTIVAS INTERIORES Y
EXTERIORES

U.A.J.M.S

CARACTER:
PERSPECTIVAS
ESCALA:

N° DE LAMINA
21/37

