



LAMINA N°:

18B/24

PROYECTO ARQUITECTONICO: PARQUE DE MINIGOLF PARA LA CIUDAD DE TARIJA


CARRERA DE ARQUITECTURA Y URBANISMO

FACULTAD DE CIENCIAS Y TECNOLOGIA

UNIVERSIDAD AUTONOMA JUAN MISAEL SARACHO

TIPO DE LAMINA: INSTALACION ELECTRICA BLOQUE No 2

ESCALA: 1:100

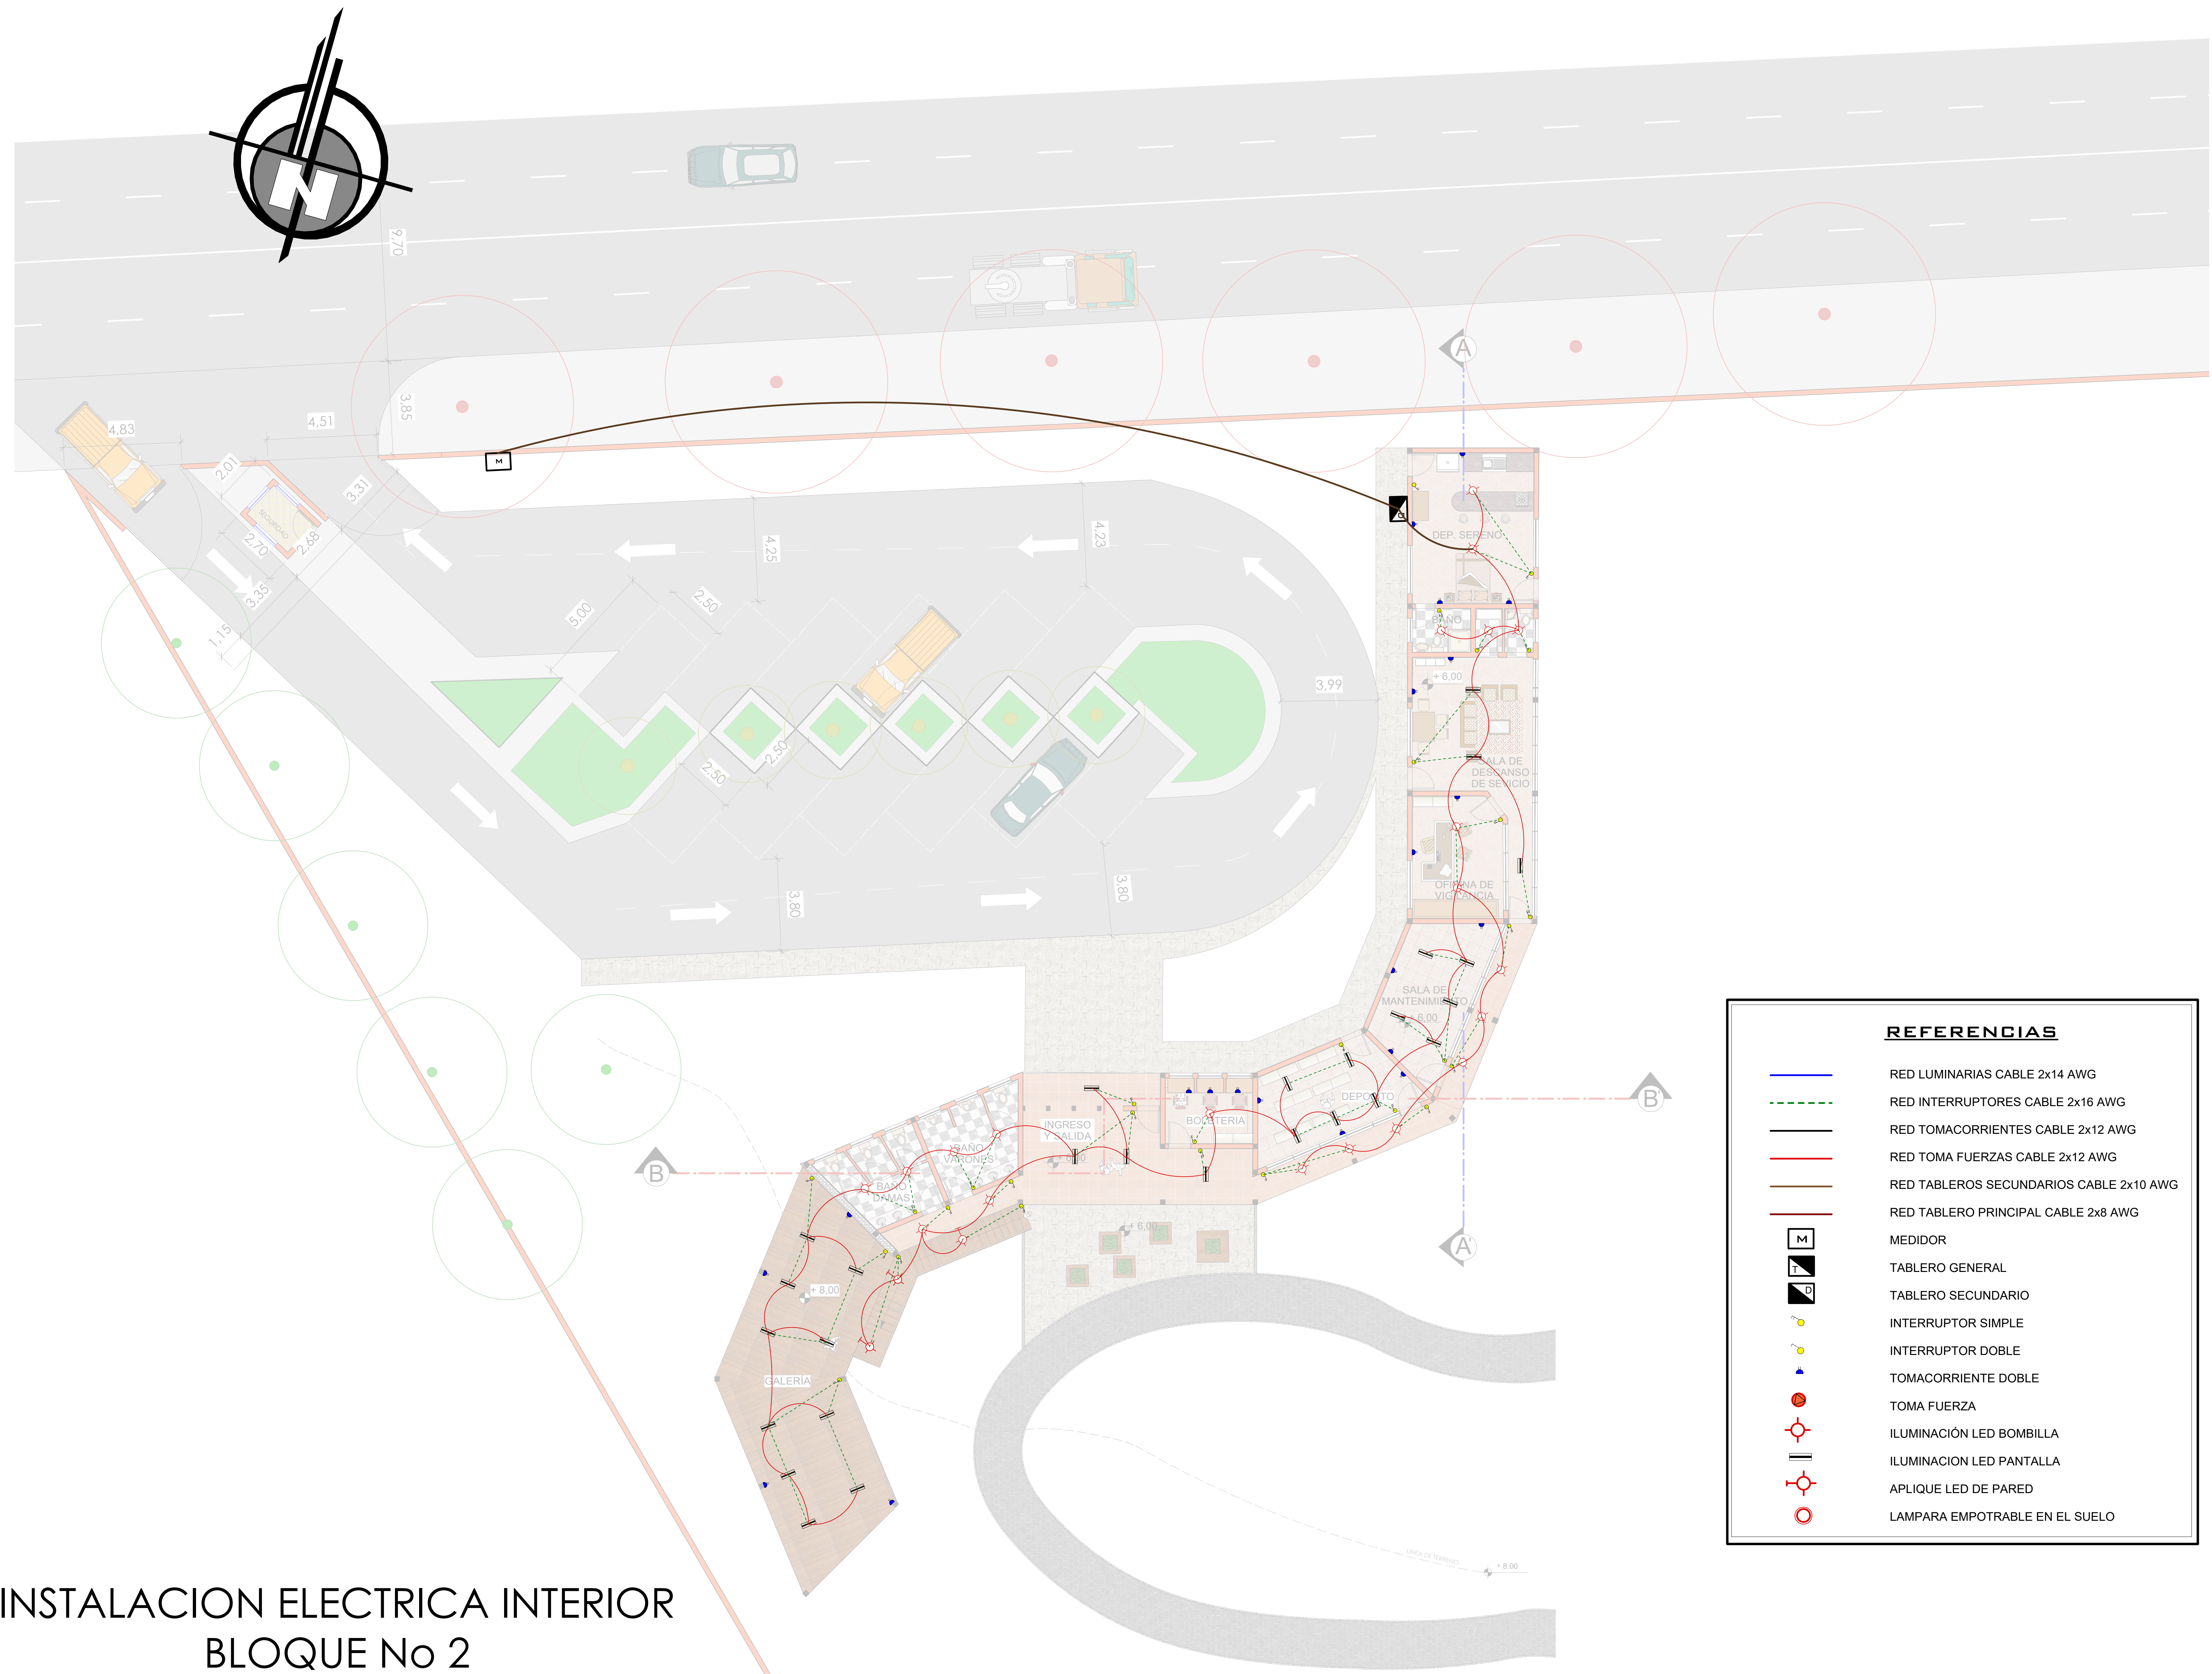

INSTALACION ELECTRICA INTERIOR BLOQUE No 2

ESC. 1:100




LAMINA N°:
19/24

PROYECTO ARQUITECTONICO: PARQUE DE MINIGOLF PARA LA CIUDAD DE TARIJA
CARRERA DE ARQUITECTURA Y URBANISMO

FACULTAD DE CIENCIAS Y TECNOLOGIA
TIPO DE LAMINA: INSTALACION ESPECIAL: RIEGO

UNIVERSIDAD AUTONOMA JUAN MISAEL SARACHO
ESTUDIANTE: CAROLA ALEJANDRA SOTO CALIZAYA

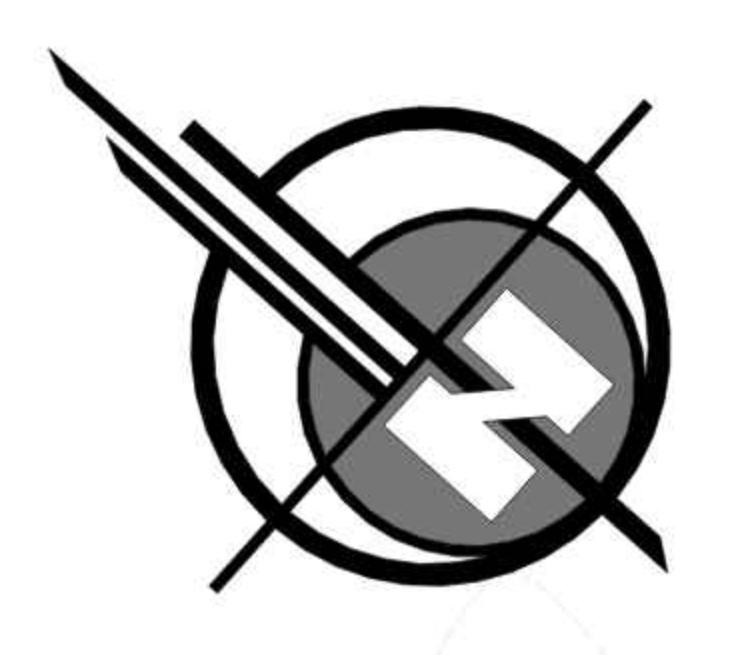

REFERENCIAS

SISTEMA DE RIEGO POR ASPERORES:

	AGUA FRIA TUBO PVC E-40 1"
	AGUA FRIA TUBO PVC E-40 3/4"
	RED PUBLICA
	LLAVE DE PASO
	VALVULA DE RETENCION
	DIRECCION DEL FLUJO
	MEDIDOR
	BOMBA D=1" 1 HP
	ASPERORES

SISTEMA DE RIEGO POR MICRO ASPERSION
ESC. 1:200



REFERENCIAS	
	RED CABLE LINEA DE TELEFONO
	RED CABLE ALTAVOCES
	RED CABLE TELEVISION
	TELEFONO
	TELEVISION
	TIMBRE (SIRENAS)
	CAMARA DE SEGURIDAD
	WI FI
	EXTINTORES

TELEFONO, WIFI, CAMARAS DE SEGURIDAD, OTROS
ESC. 1:200



LAMINA N°:
21/24

PROYECTO ARQUITECTONICO: PARQUE DE MINIGOLF PARA LA CIUDAD DE TARIJA
UNIVERSIDAD AUTONOMA JUAN MISAEL SARACHO
CARRERA DE ARQUITECTURA Y URBANISMO
FACULTAD DE CIENCIAS Y TECNOLOGIA
TIPO DE LAMINA: INSTALACION ESPECIALES
ESTUDIANTE: CAROLA ALEJANDRA SOTO CALIZAYA
ESCALA: 1:200






LAMINA N°:
16A/24

PROYECTO ARQUITECTONICO: PARQUE DE MINIGOLF PARA LA CIUDAD DE TARIJA
CARRERA DE ARQUITECTURA Y URBANISMO

FACULTAD DE CIENCIAS Y TECNOLOGIA

UNIVERSIDAD AUTONOMA JUAN MISAEL SARACHO
TIPO DE LAMINA: INSTALACION SANITARIA BLOQUE No 1

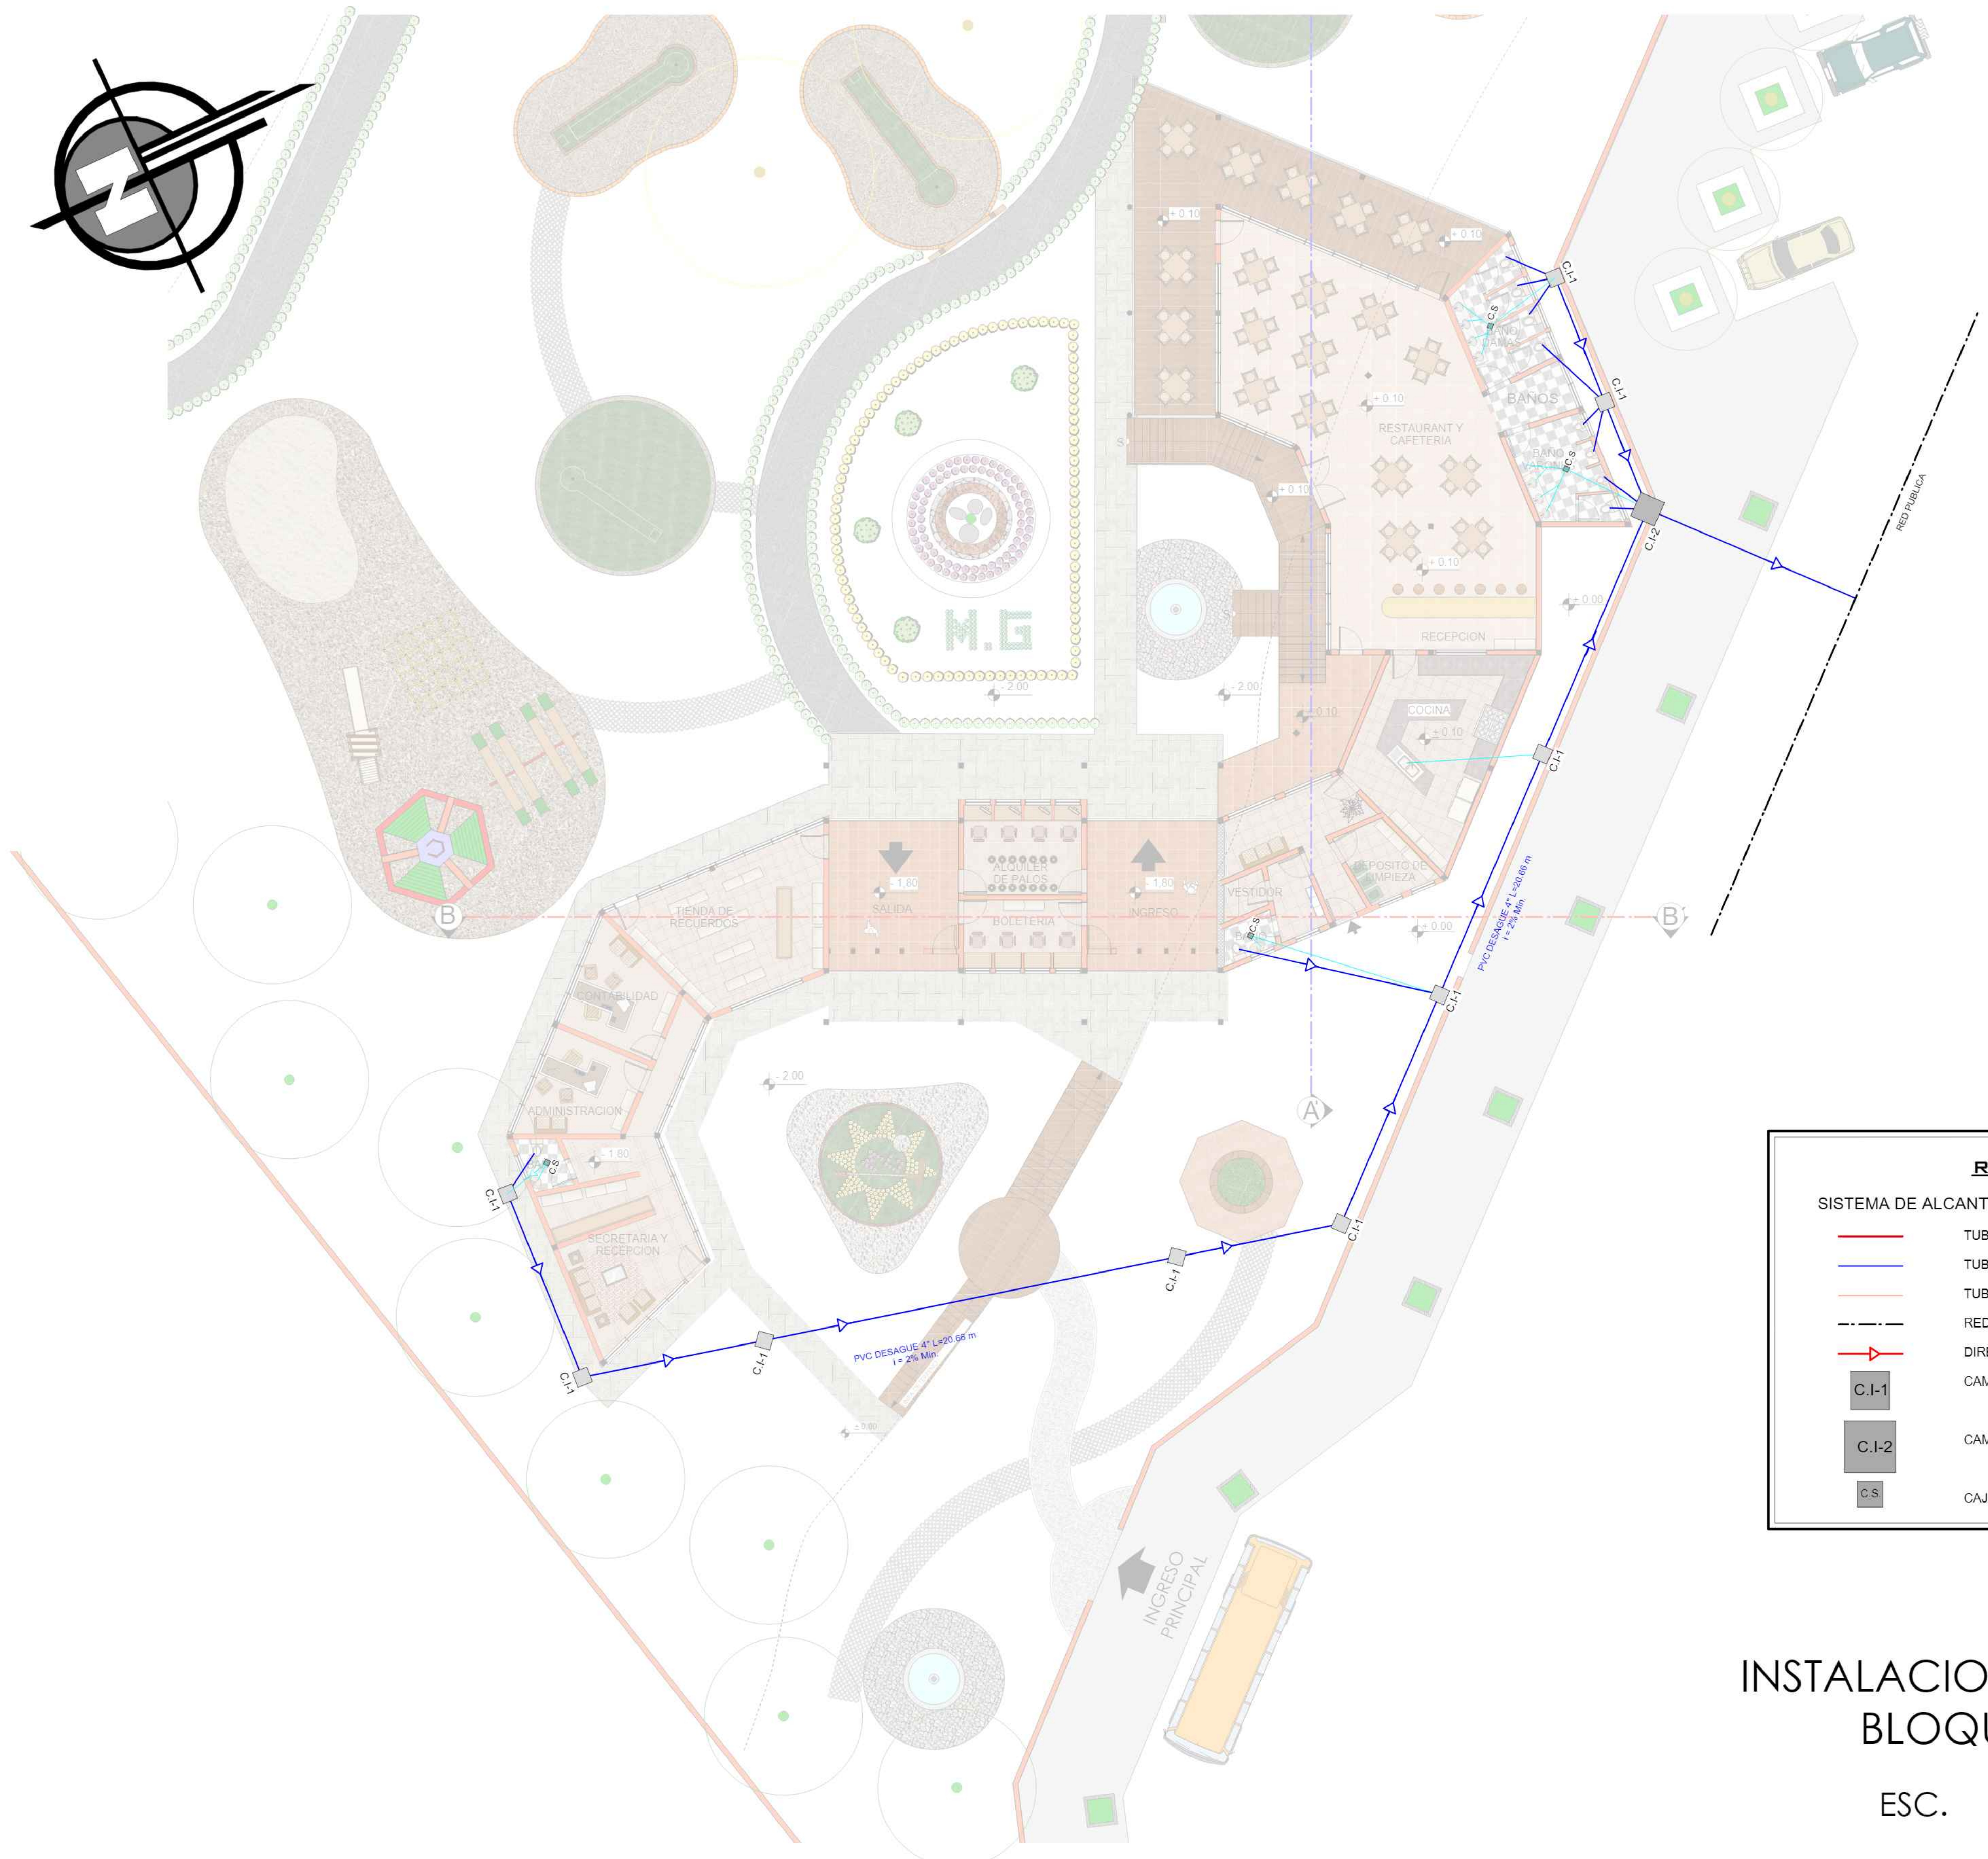

REFERENCIAS	
SISTEMA DE ALCANTARILLADO SANITARIO:	
	TUBO PVC DESAGUE 6" -> 170.03 m
	TUBO PVC DESAGUE 4" -> 483.70 m
	TUBO PVC DESAGUE 2" -> 321.67 m
	RED PUBLICA
	DIRECCION DEL FLUJO
	CAMARA DE INSPECCION 0.60x0.60 m (C.I-1)
	CAMARA DE INSPECCION 1.0x1.0 m (C.I-2)
	CAJA SIFONADA

INSTALACION SANITARIA BLOQUE No 1

ESC. 1:100



LAMINA N°:

16B/24

PROYECTO ARQUITECTONICO: PARQUE DE MINIGOLF PARA LA CIUDAD DE TARIJA


CARRERA DE ARQUITECTURA Y URBANISMO

FACULTAD DE CIENCIAS Y TECNOLOGIA

UNIVERSIDAD AUTONOMA JUAN MISAEL SARACHO

TIPO DE LAMINA: INSTALACION SANITARIA BLOQUE No 2

ESTUDIANTE: CAROLA ALEJANDRA SOTO CALIZAYA

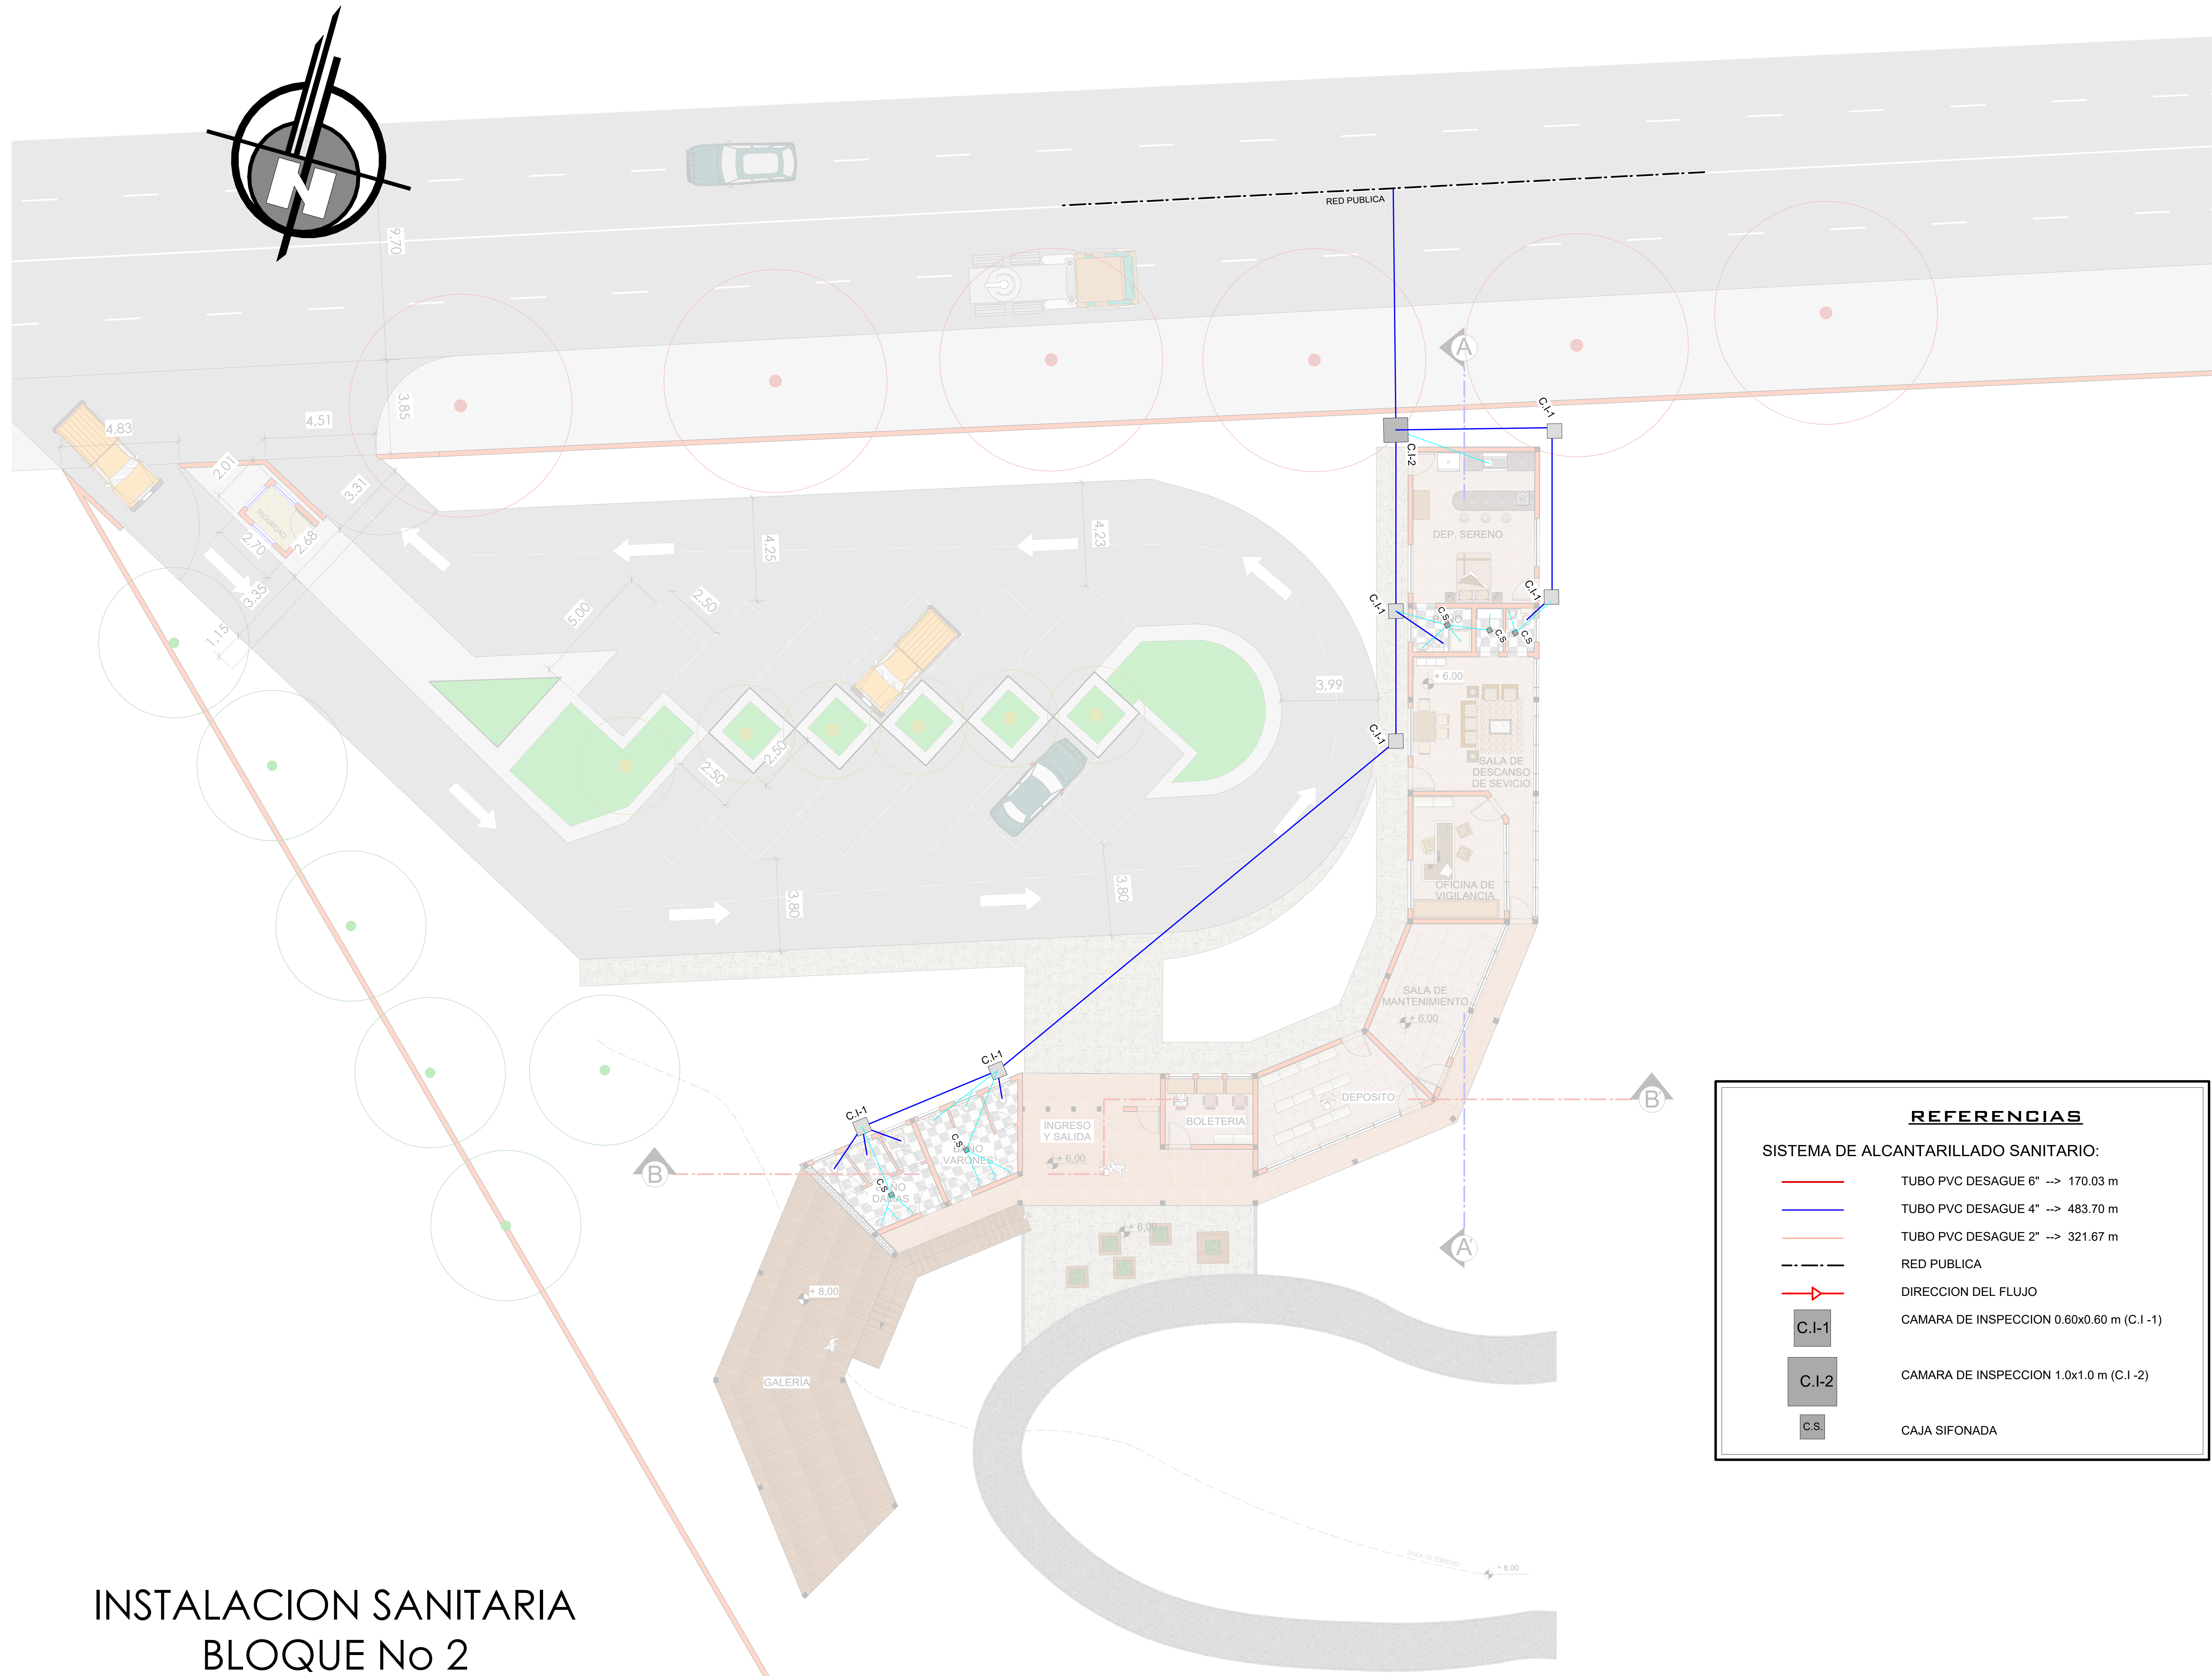

INSTALACION SANITARIA BLOQUE No 2

ESC. 1:100

REFERENCIAS	
	TUBO PVC DESAGUE 6" --> 170.03 m
	TUBO PVC DESAGUE 4" --> 483.70 m
	TUBO PVC DESAGUE 2" --> 321.67 m
	RED PUBLICA
	DIRECCION DEL FLUJO
	CAMARA DE INSPECCION 0.60x0.60 m (C.I-1)
	CAMARA DE INSPECCION 1.0x1.0 m (C.I-2)
	CAJA SIFONADA