


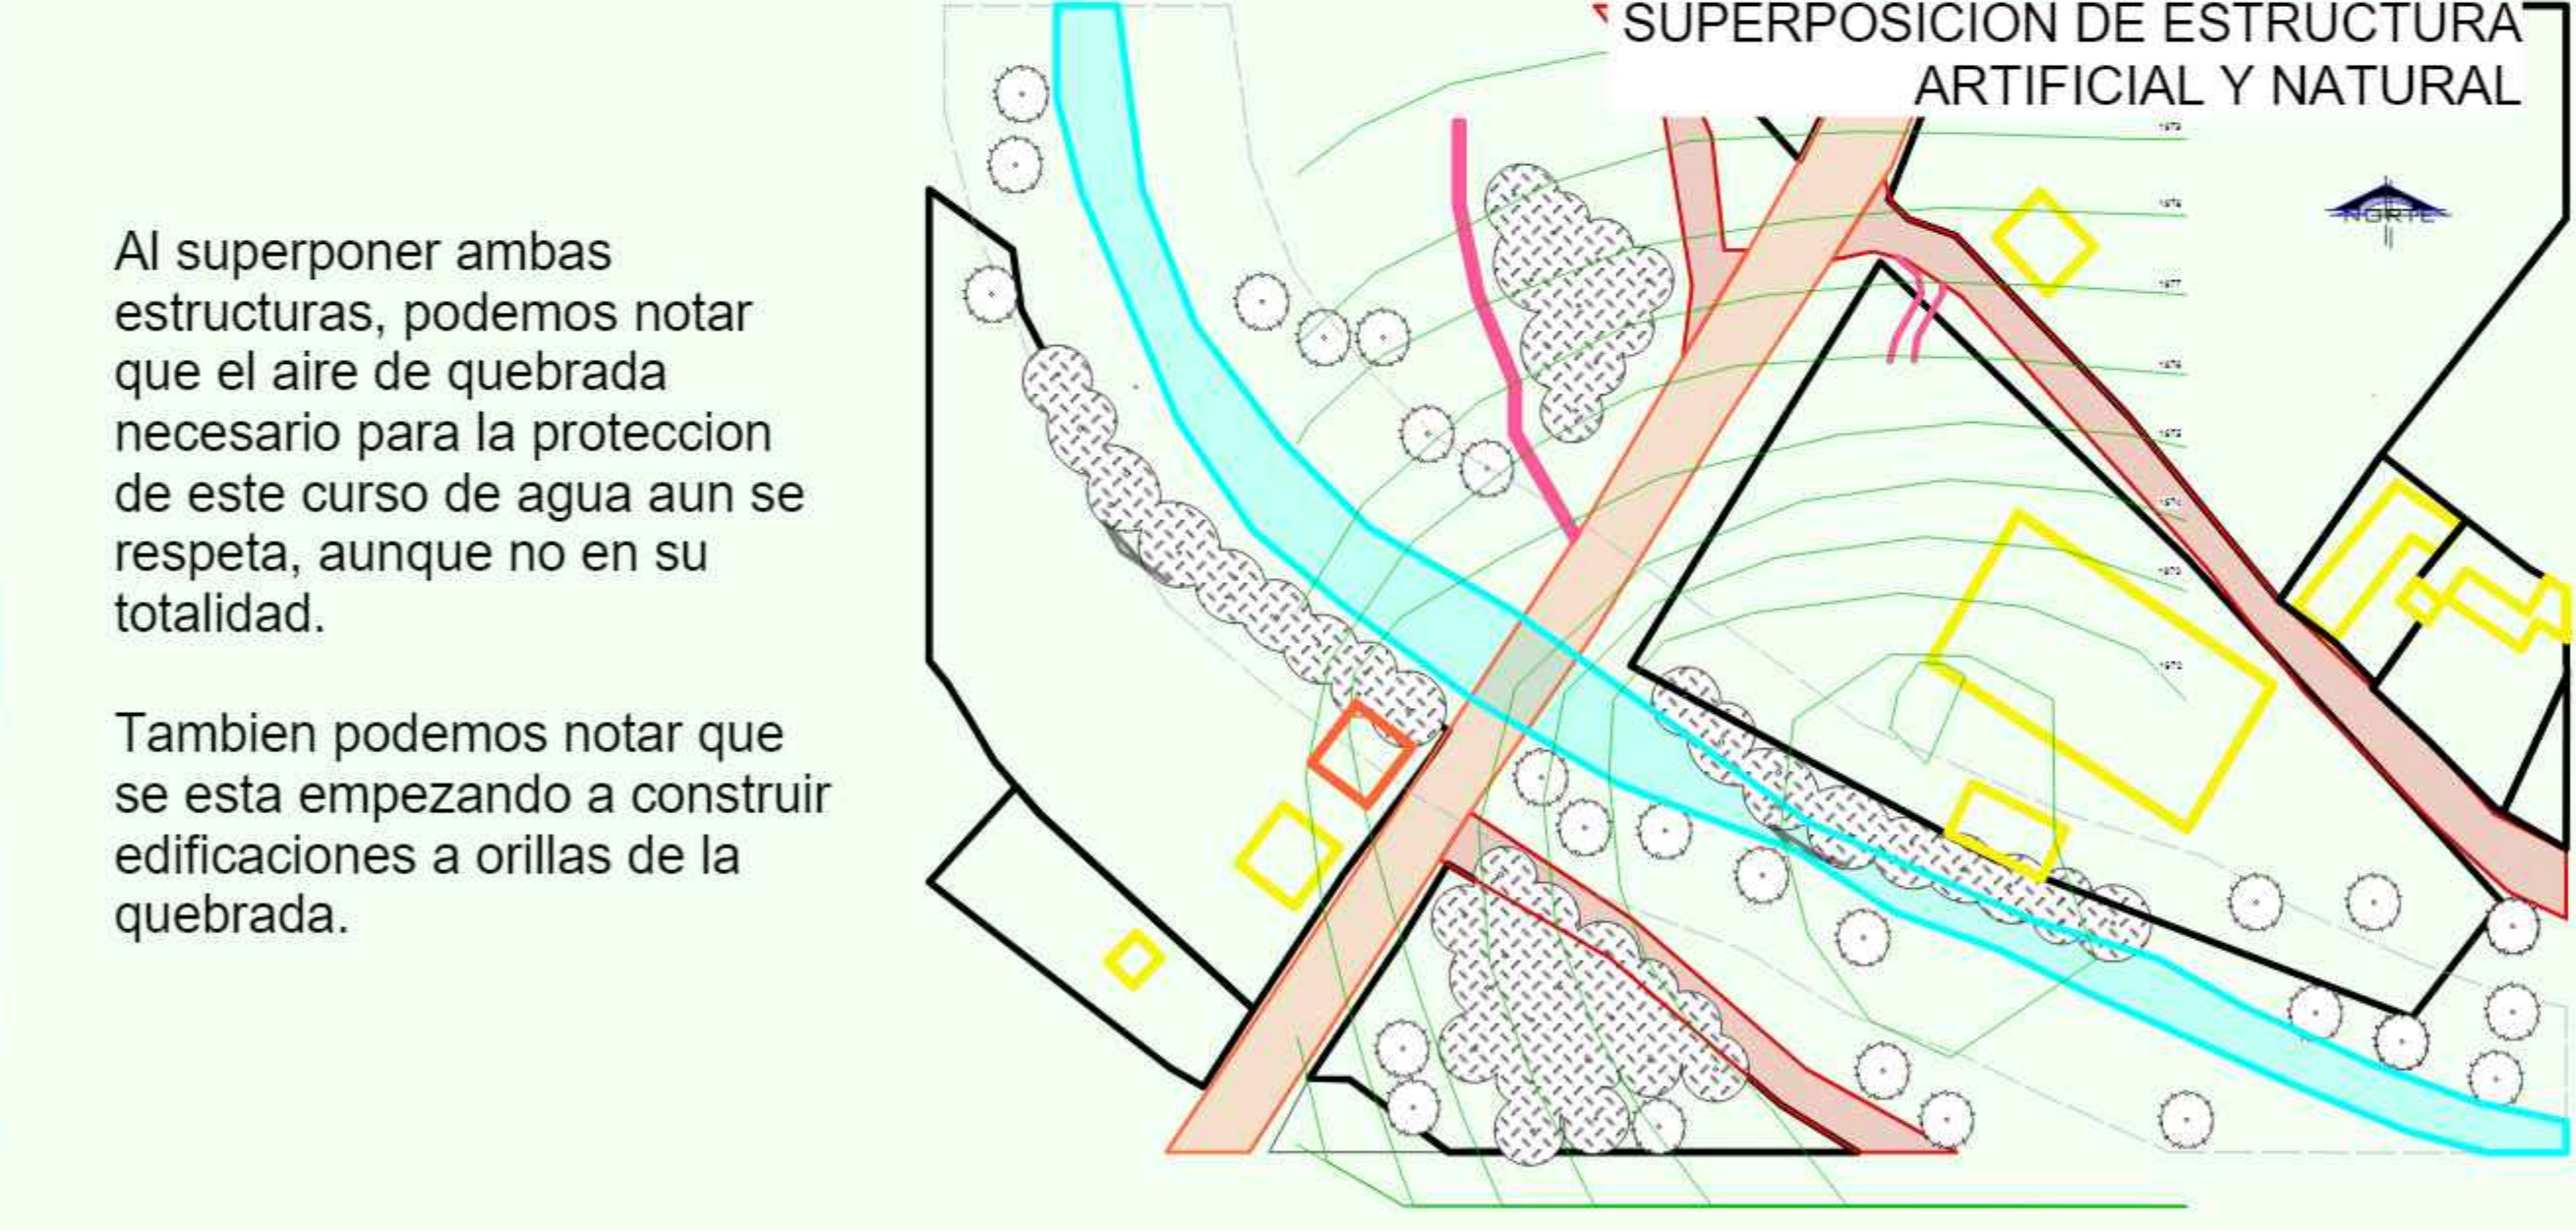
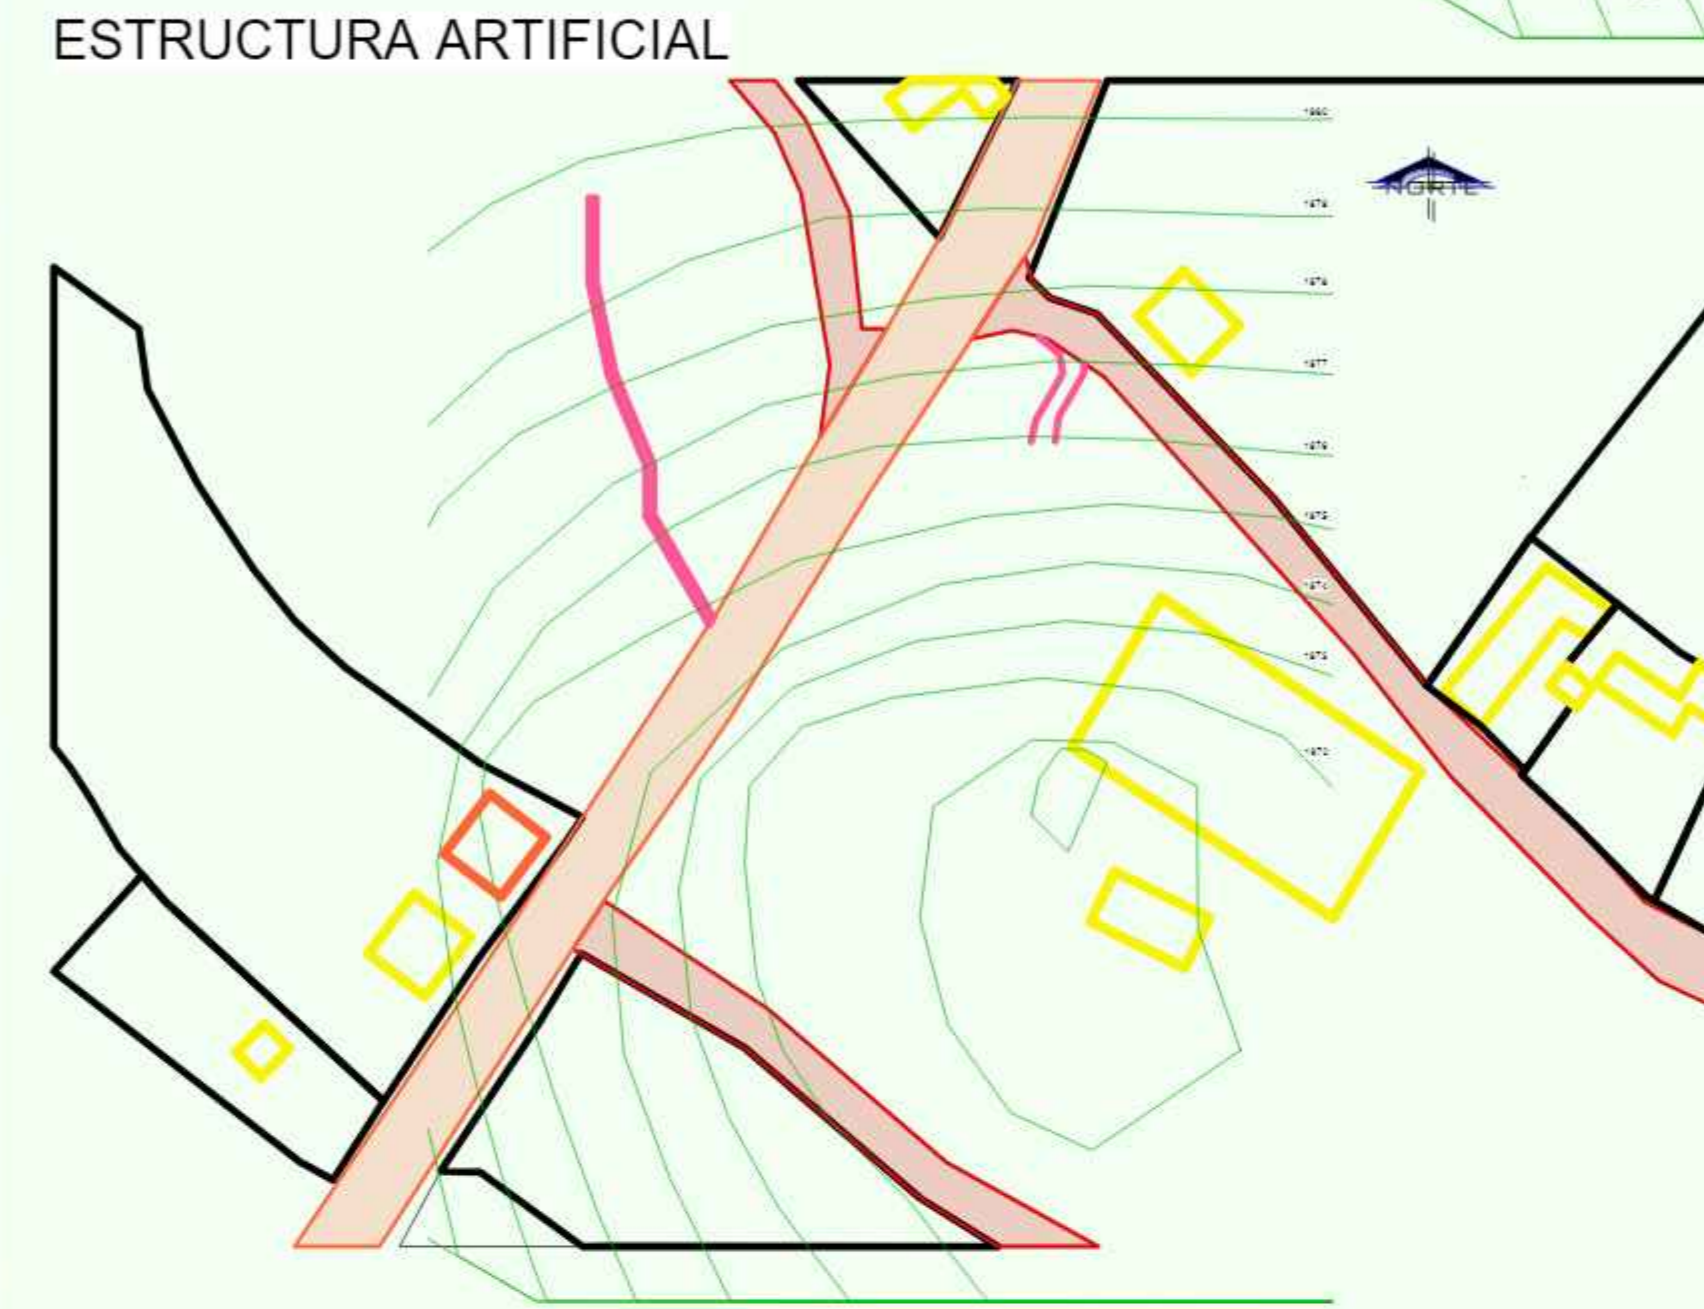
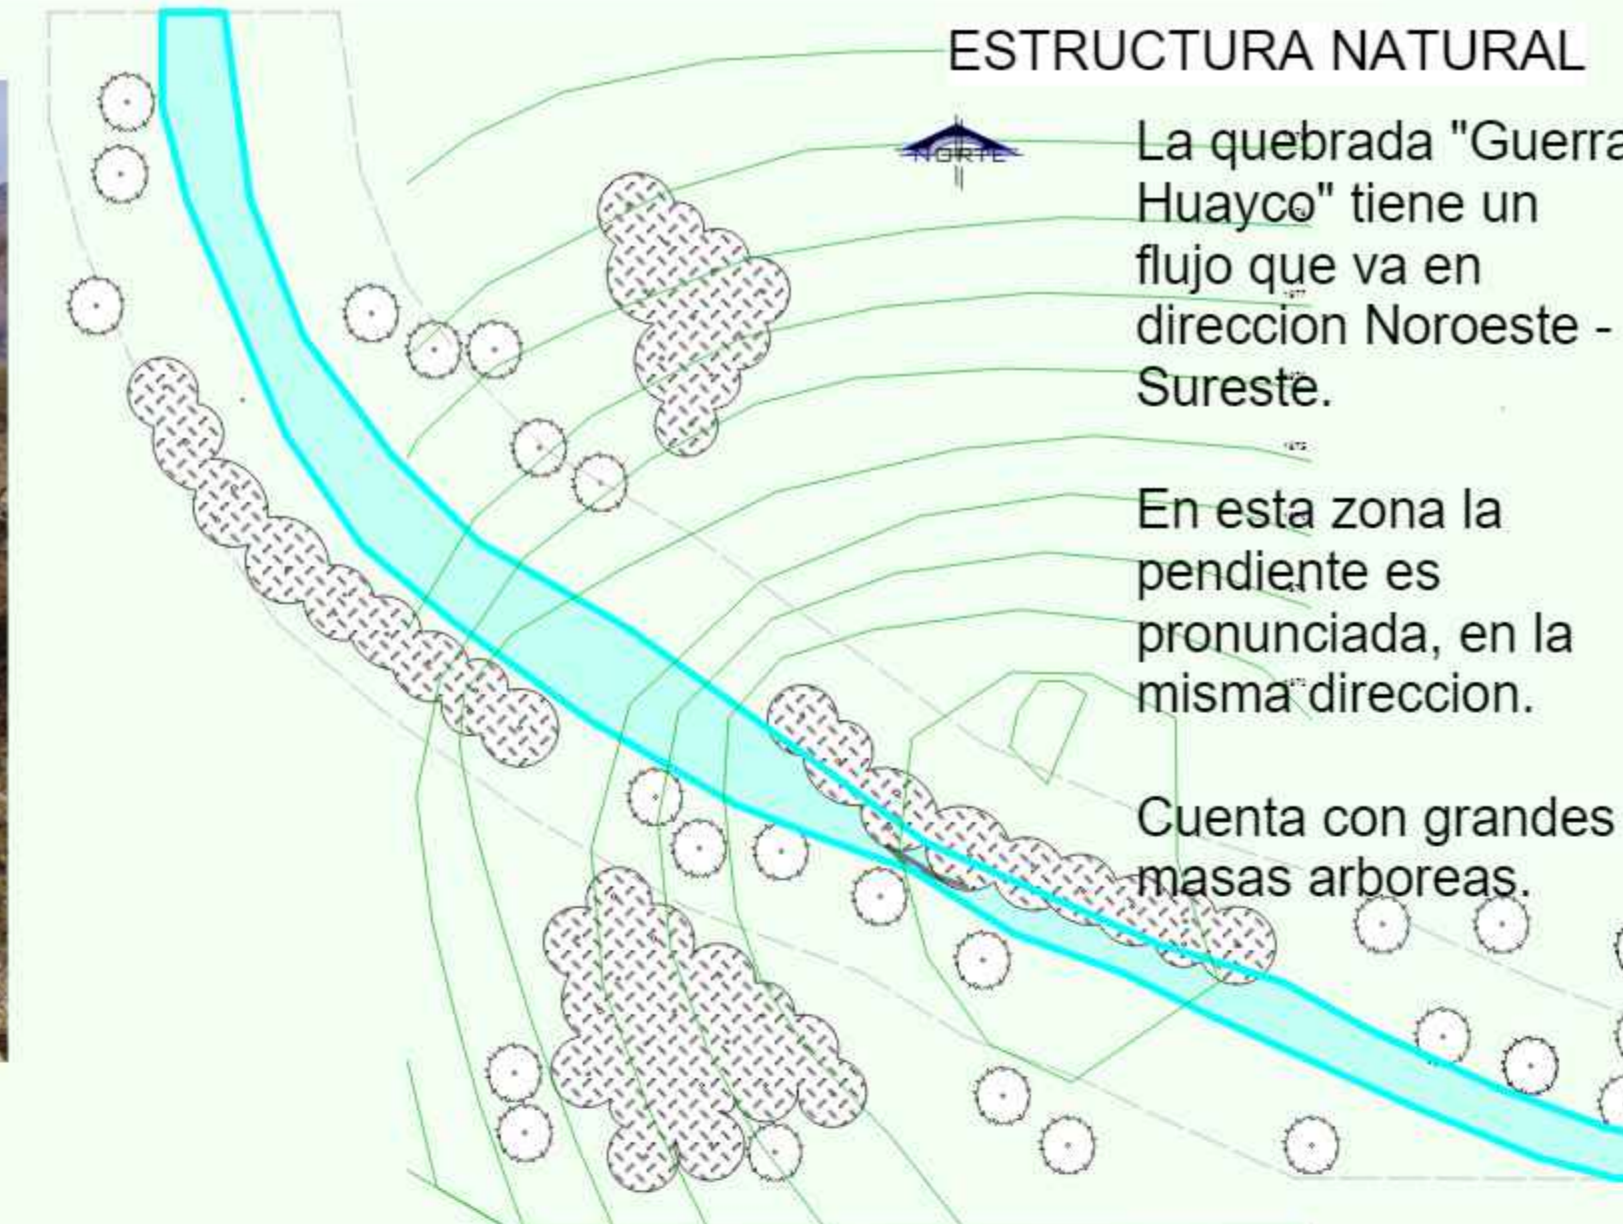
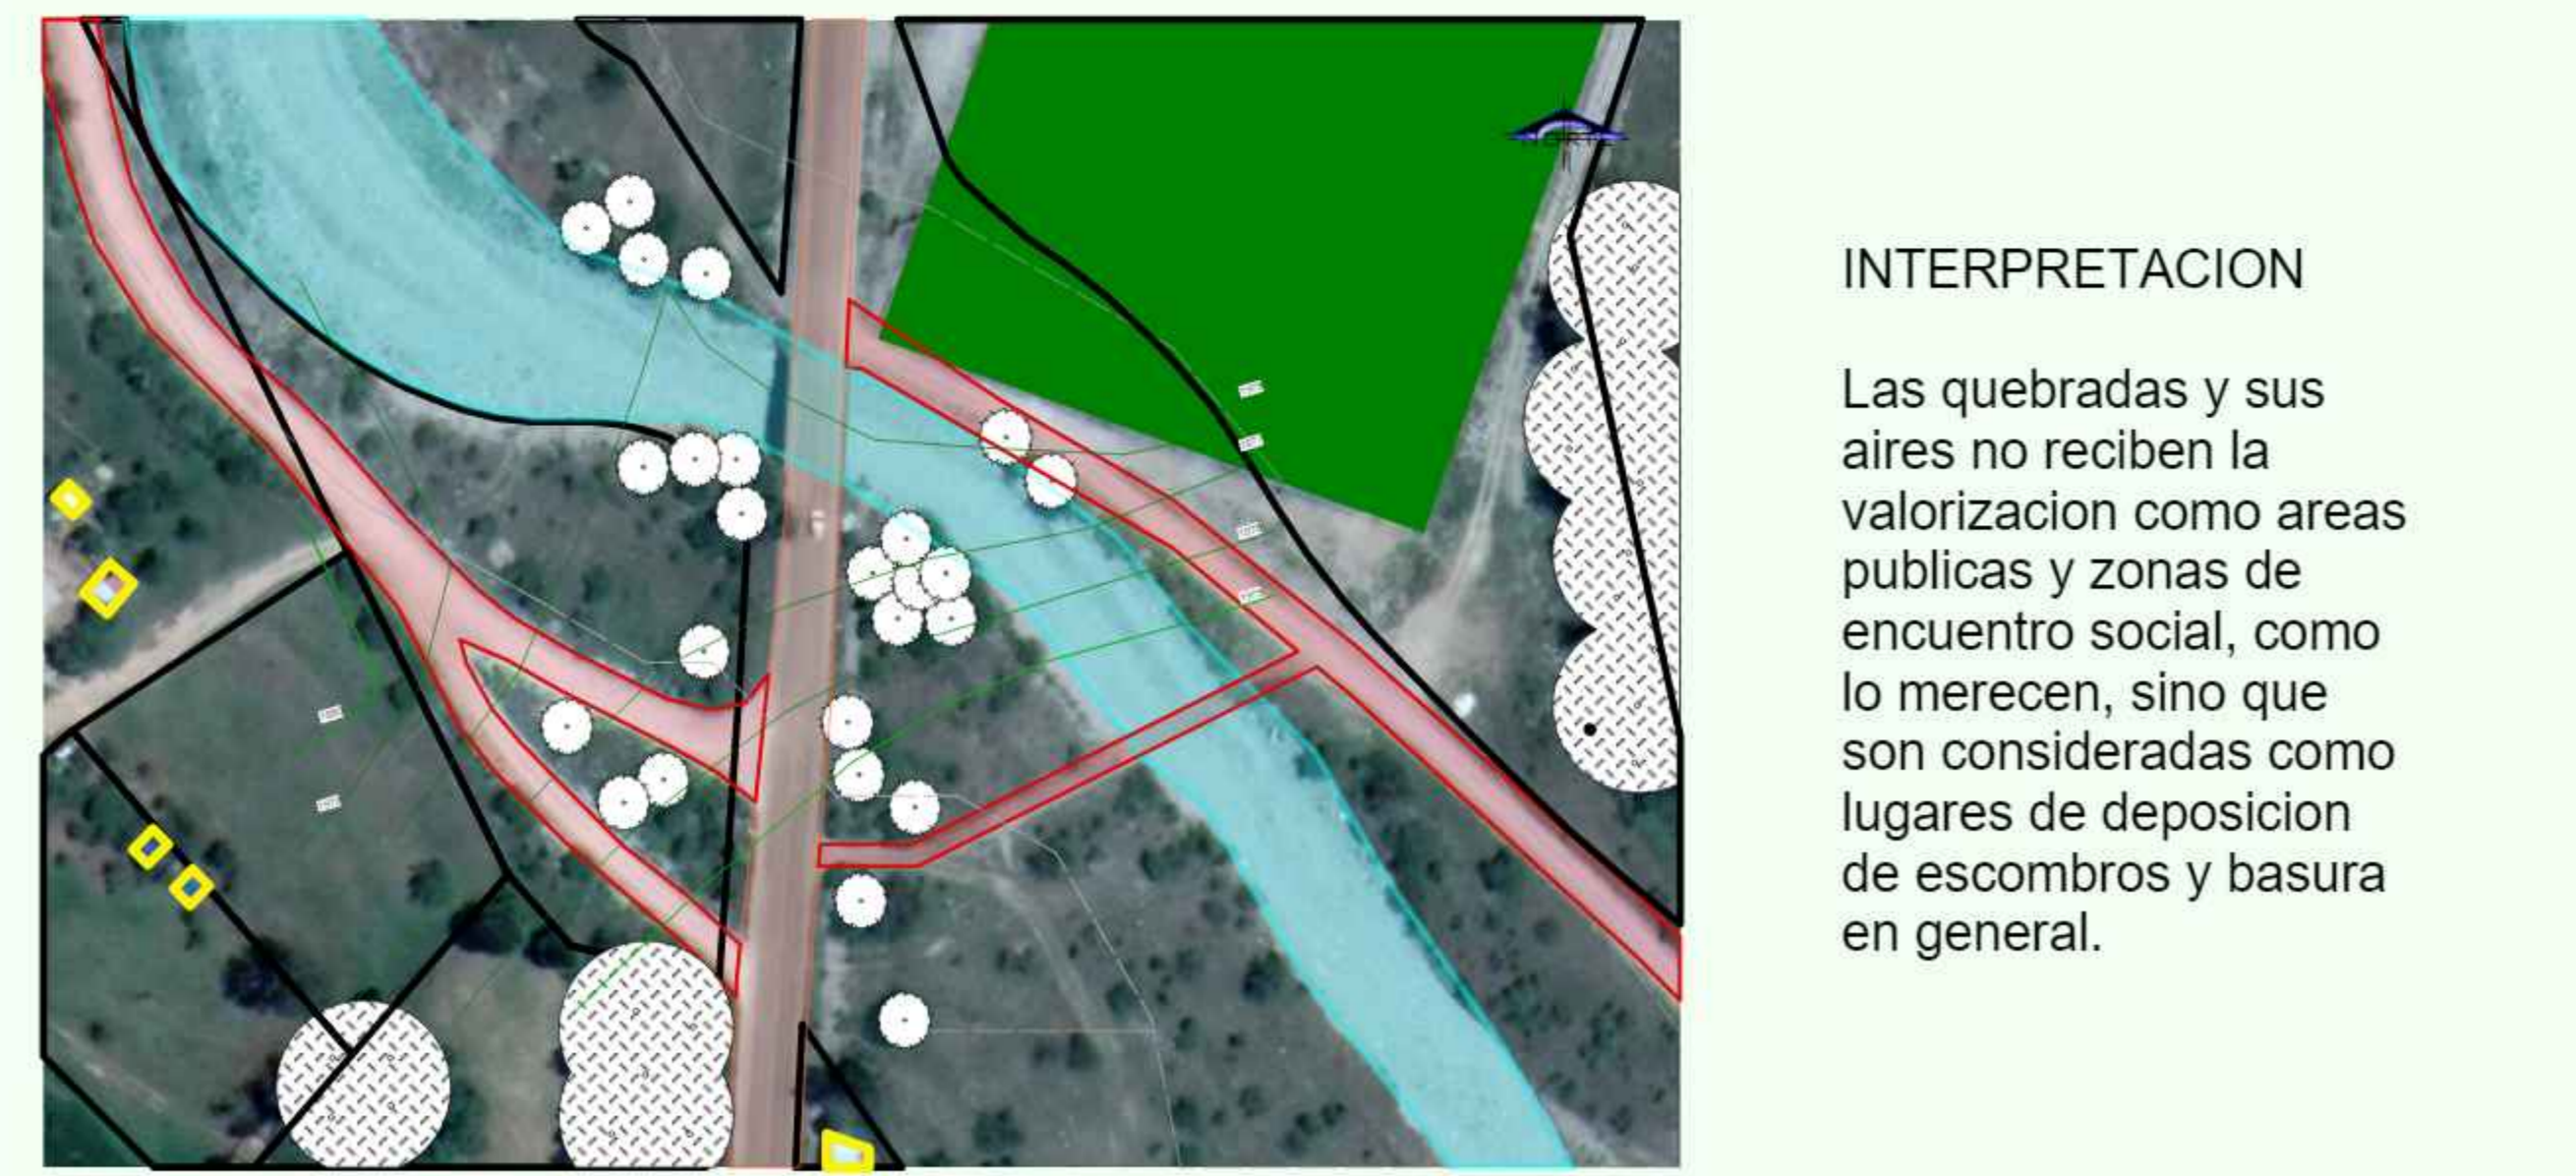
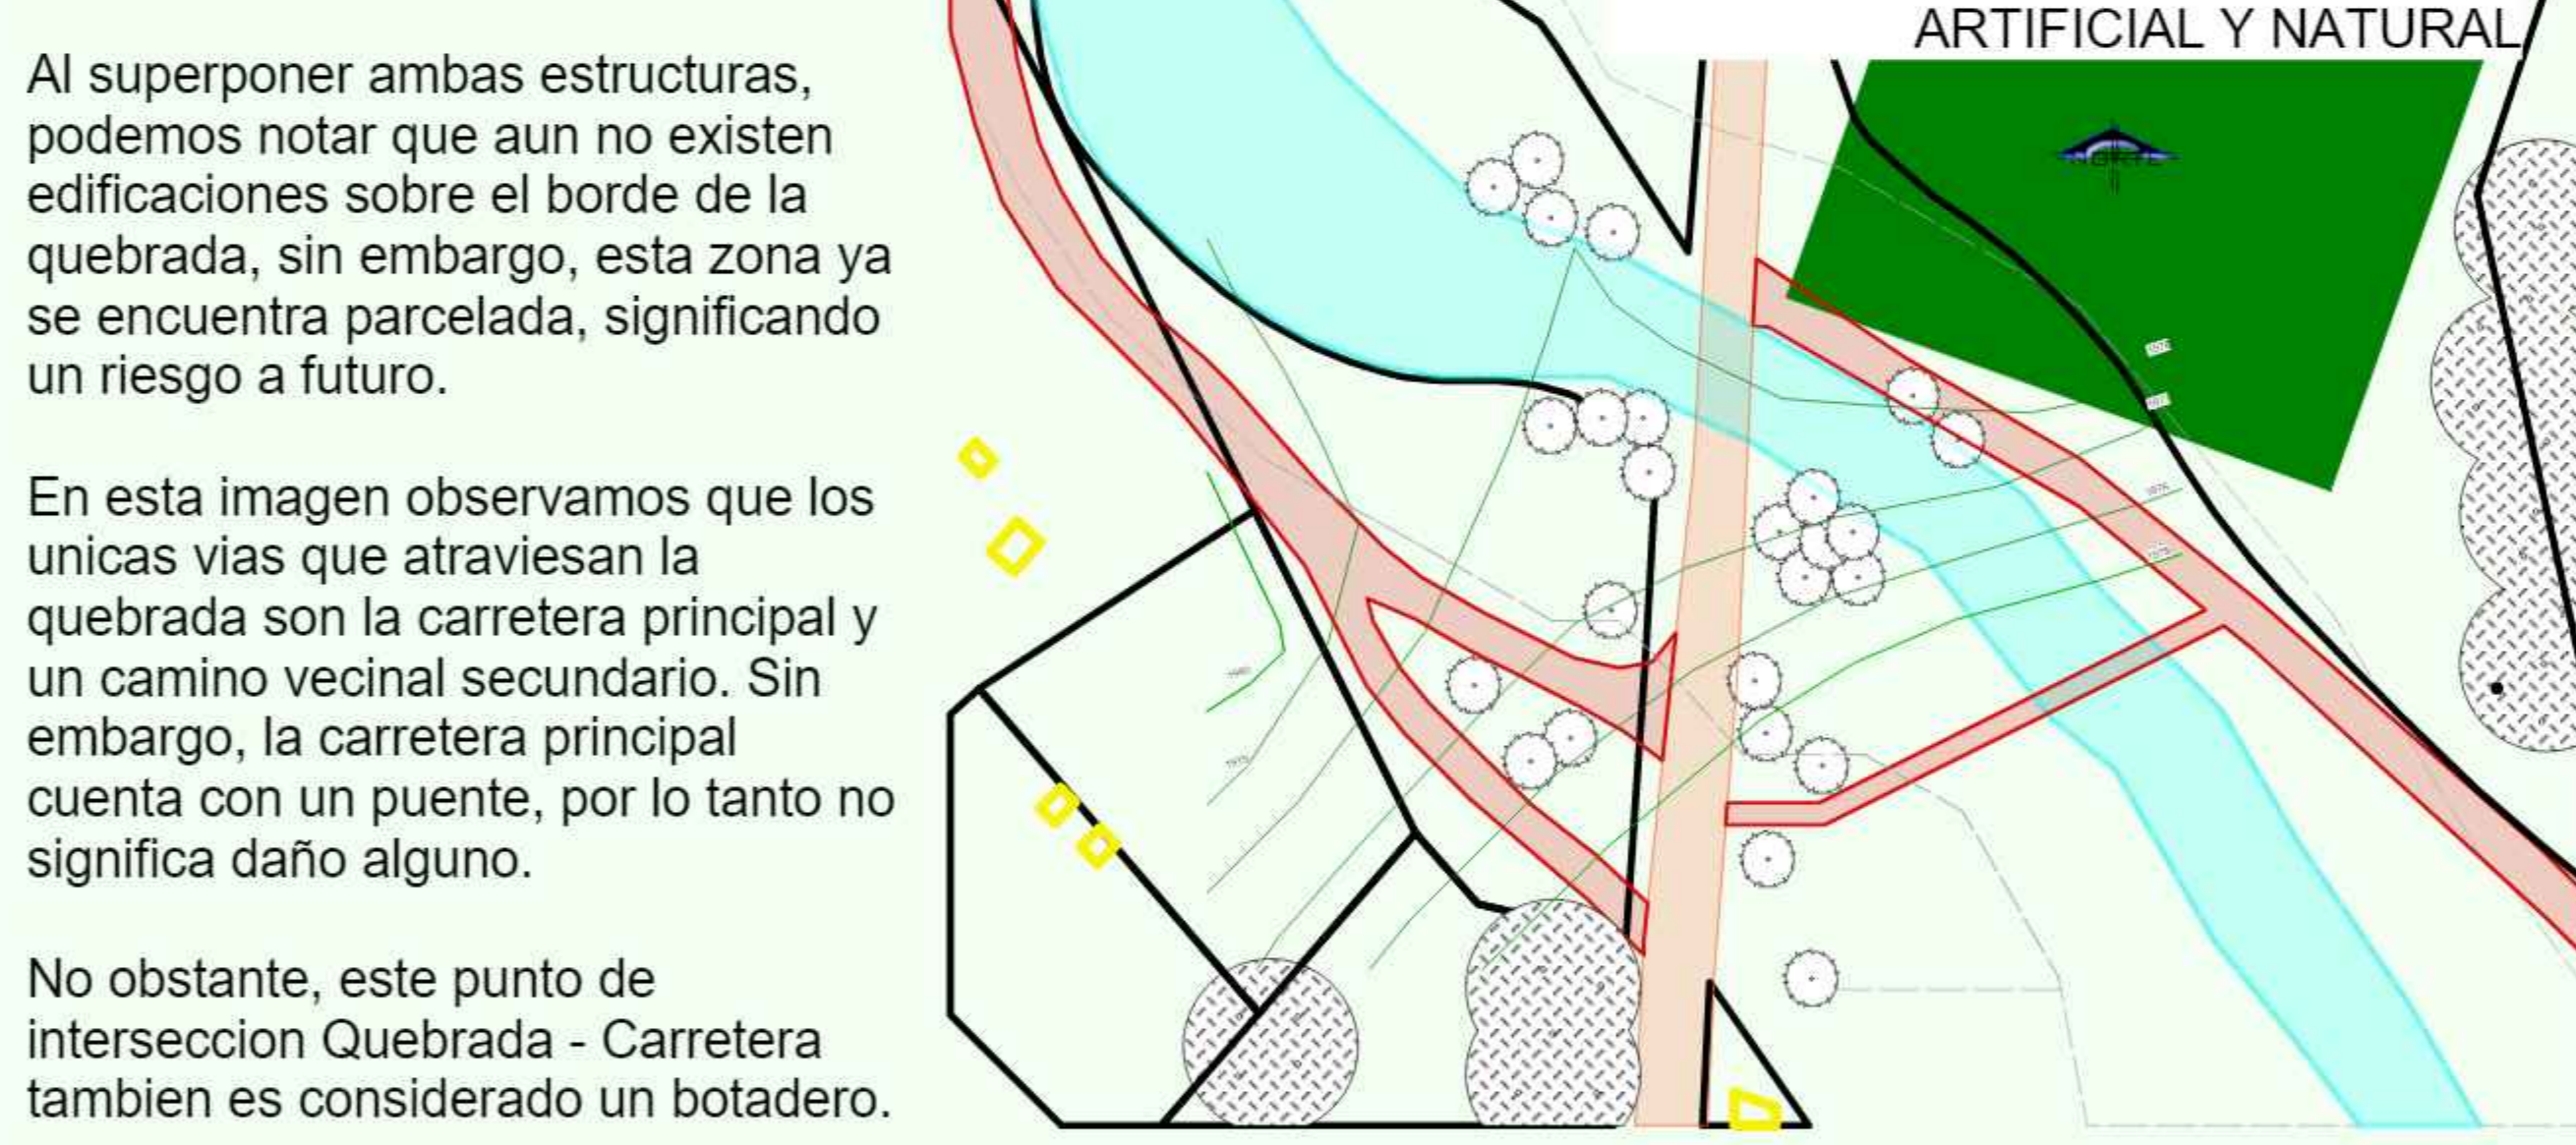


Esc. 1:1000

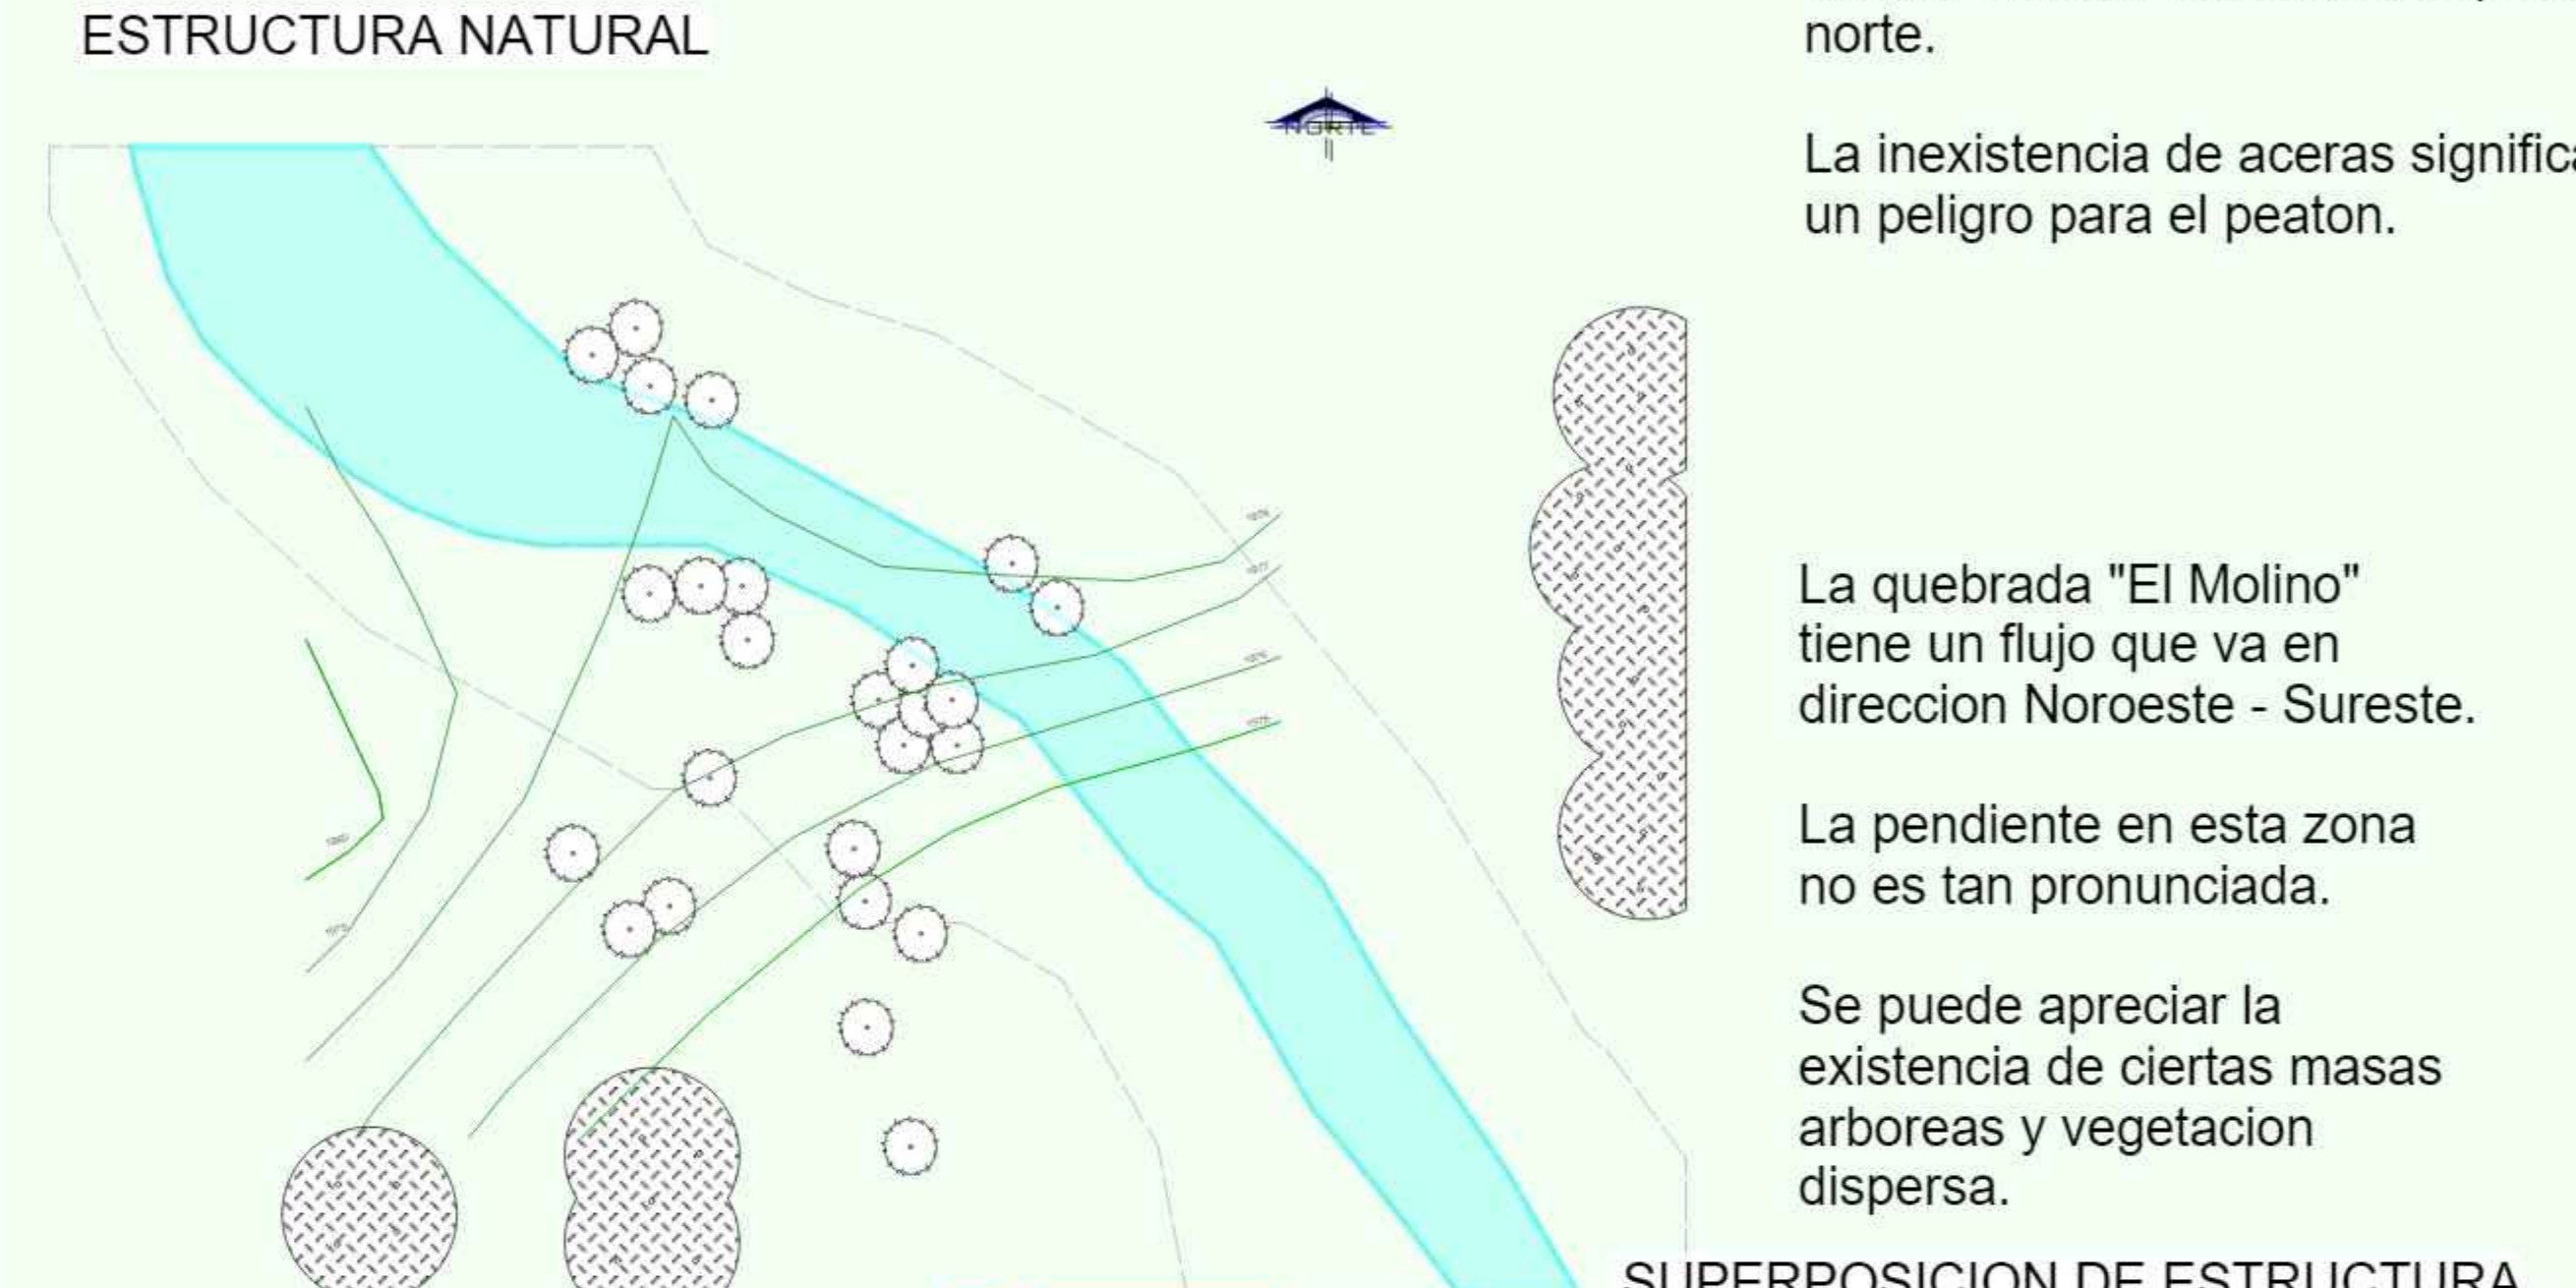

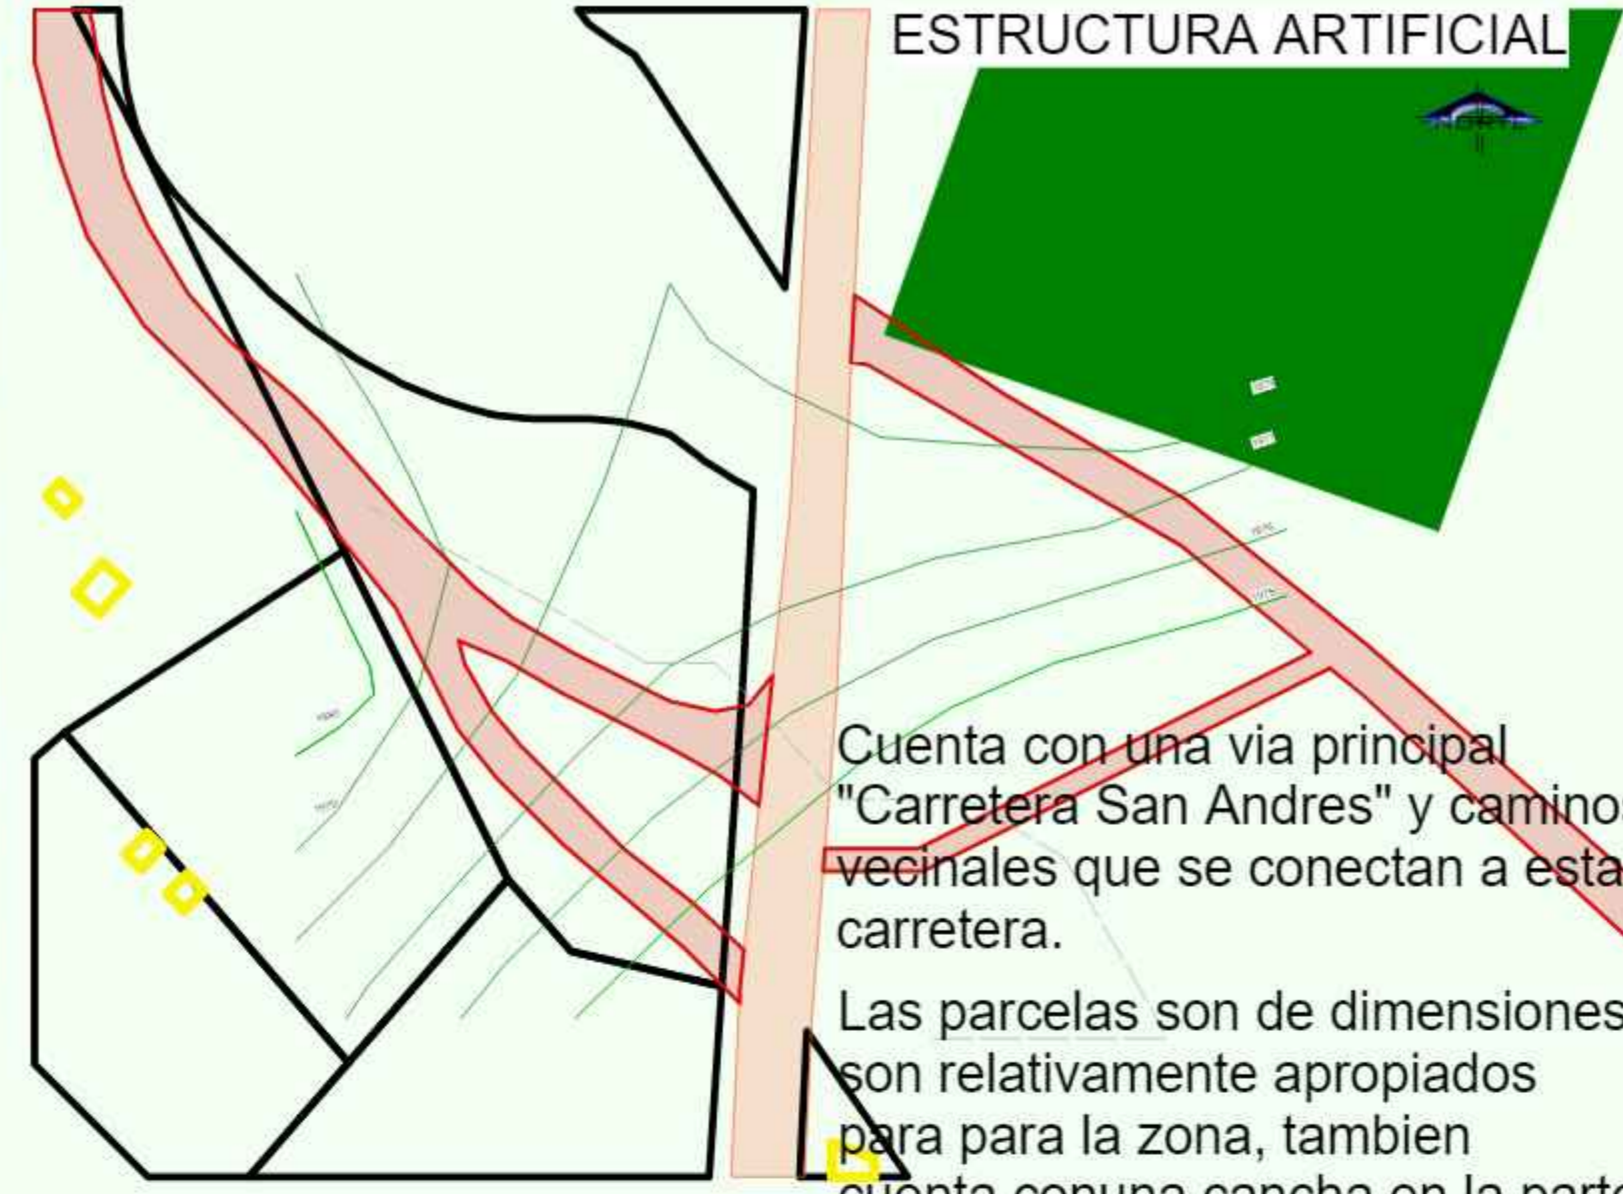



ESTADO ACTUAL

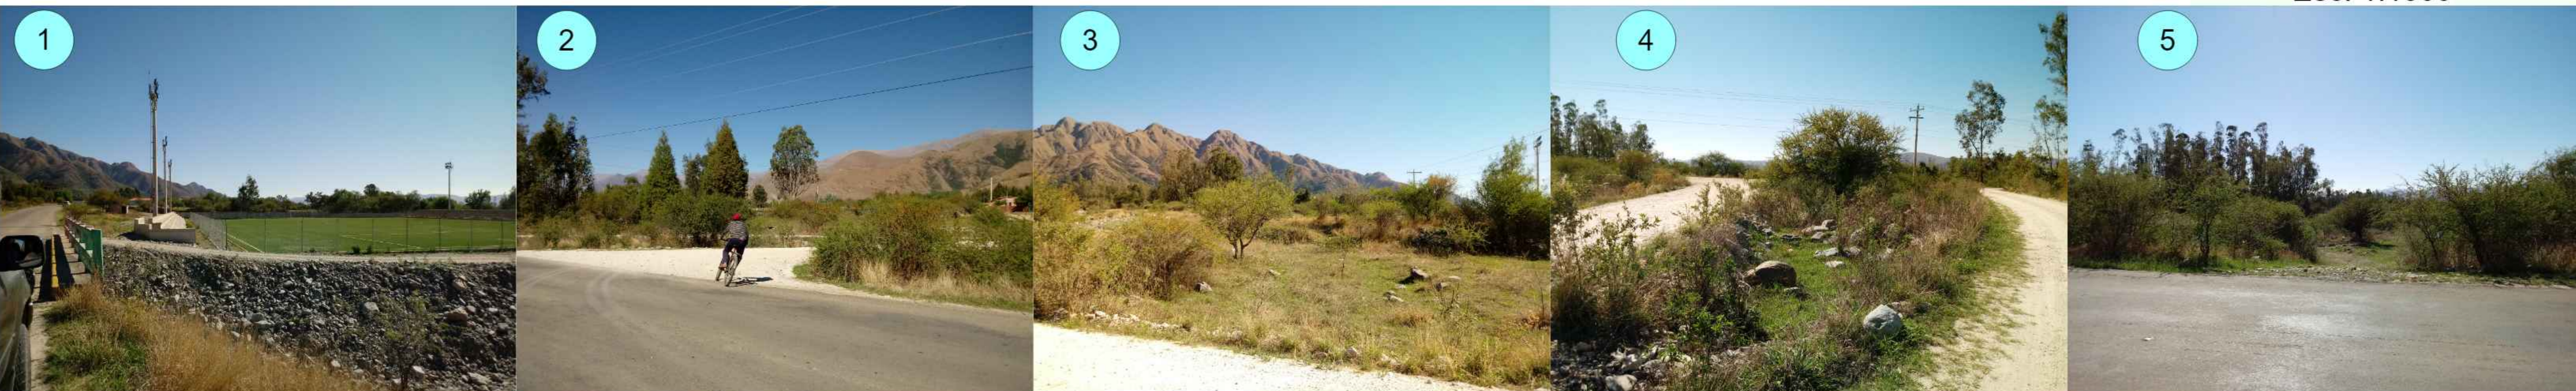


ESQUEMATIZACION DE LA ZONA DE ESTUDIO

Esc. 1:1000


Cuenta con un camino vecinal de tierra.
 Los terrenos son de dimensiones considerables.
 La presencia de viviendas en esta zona no es perceptible en el aire de quebrada.

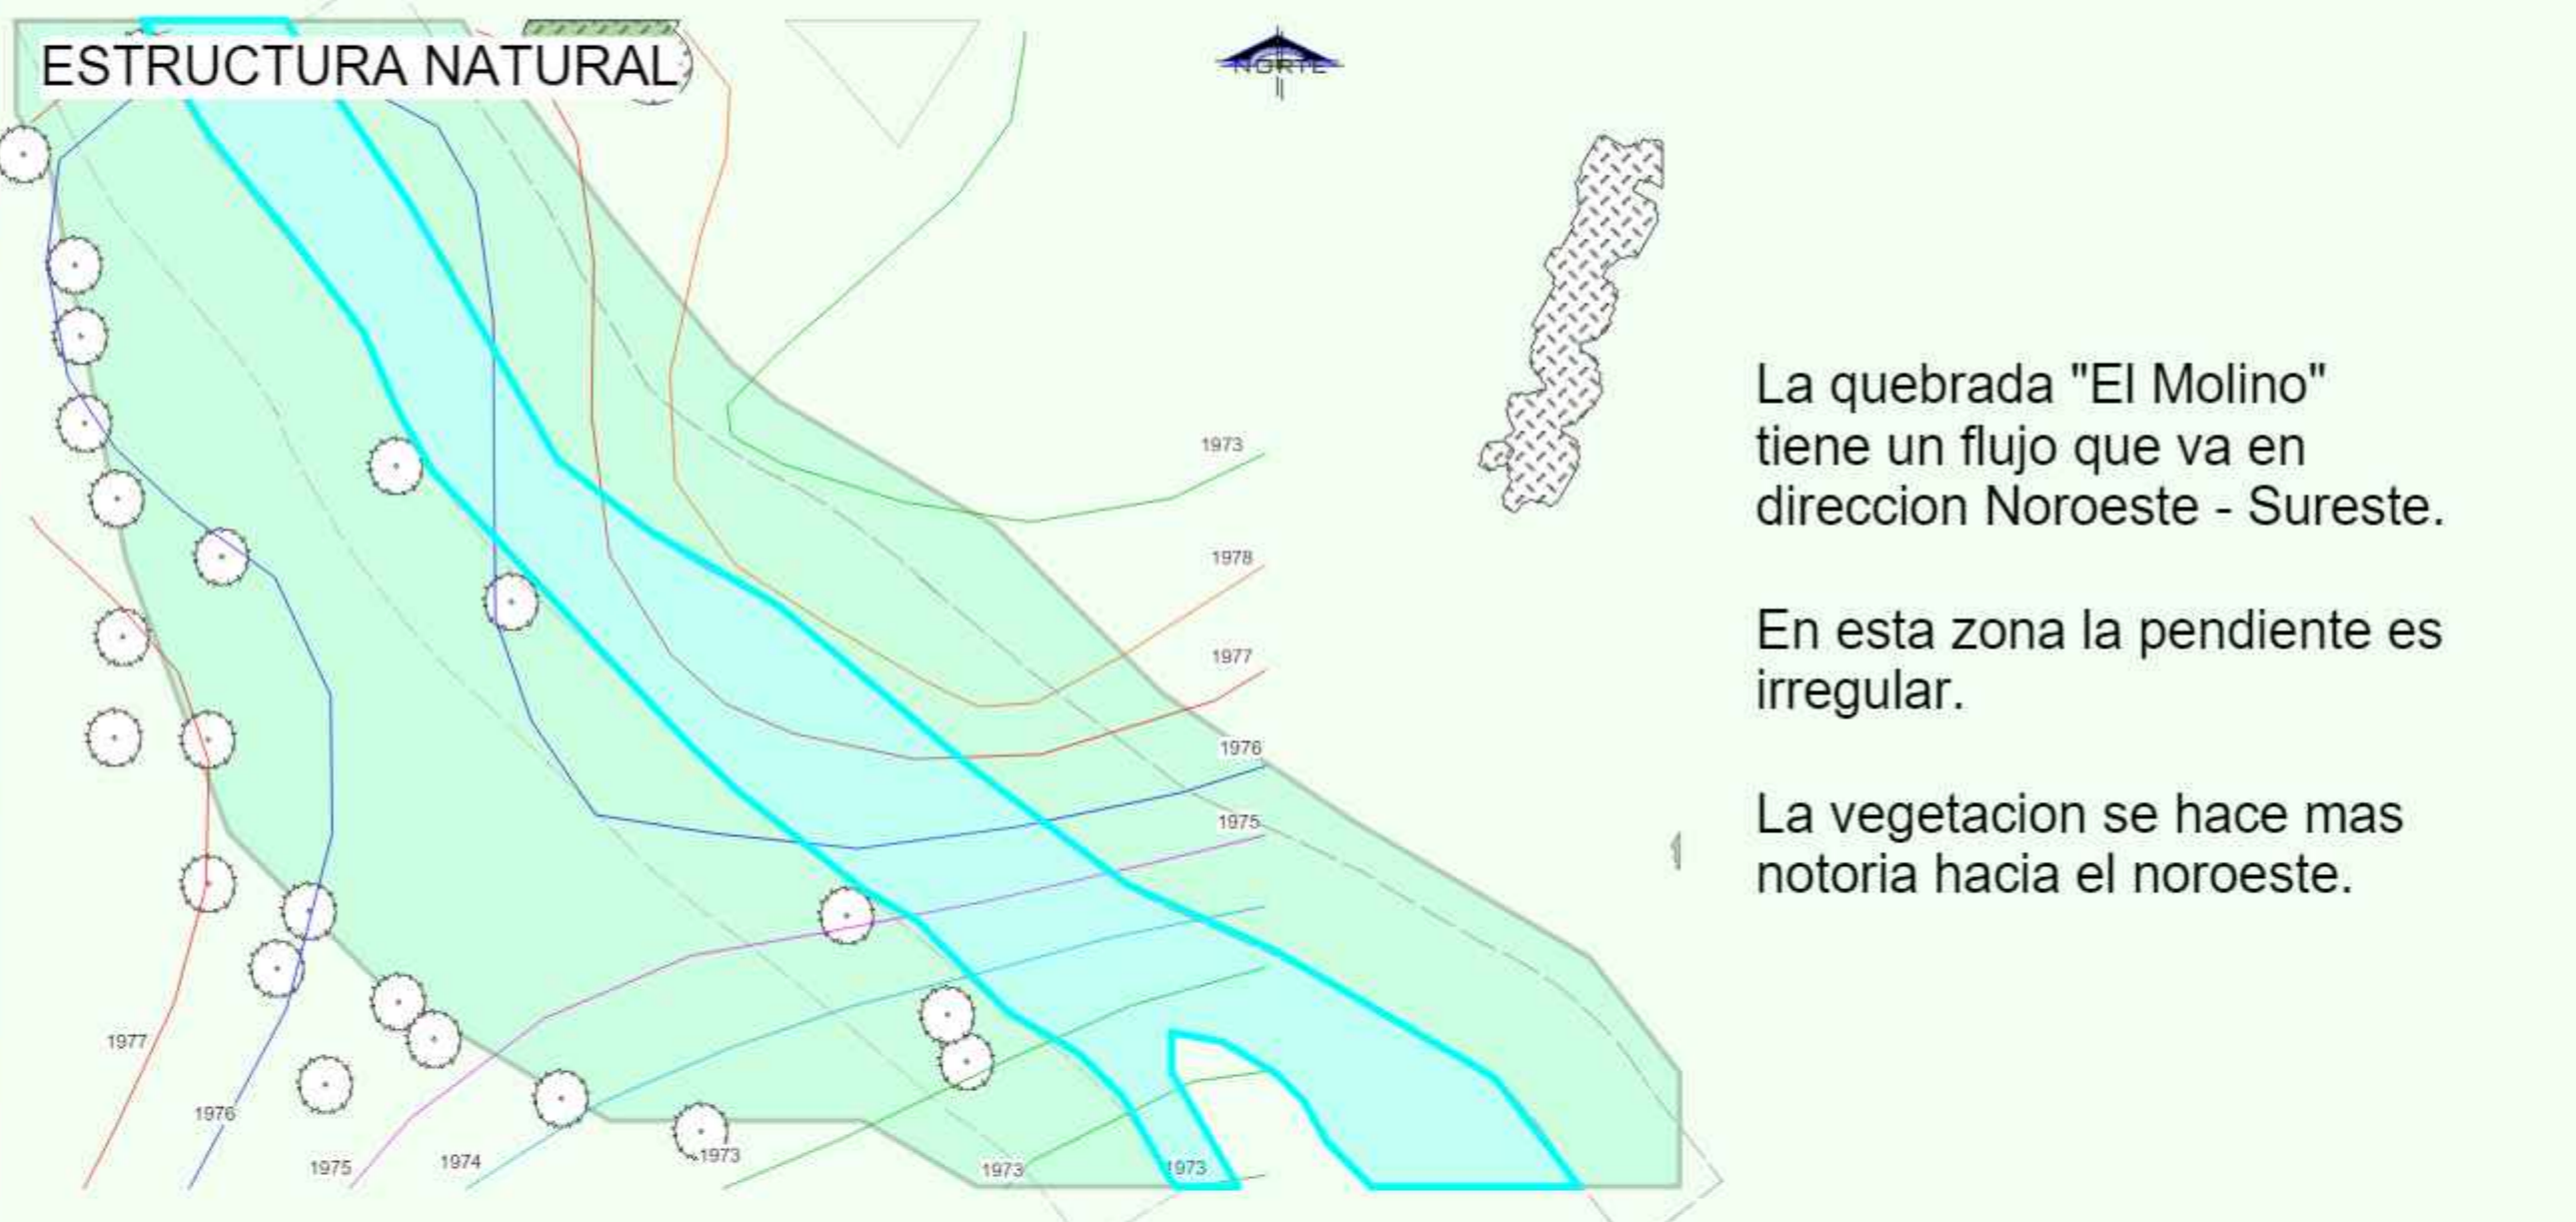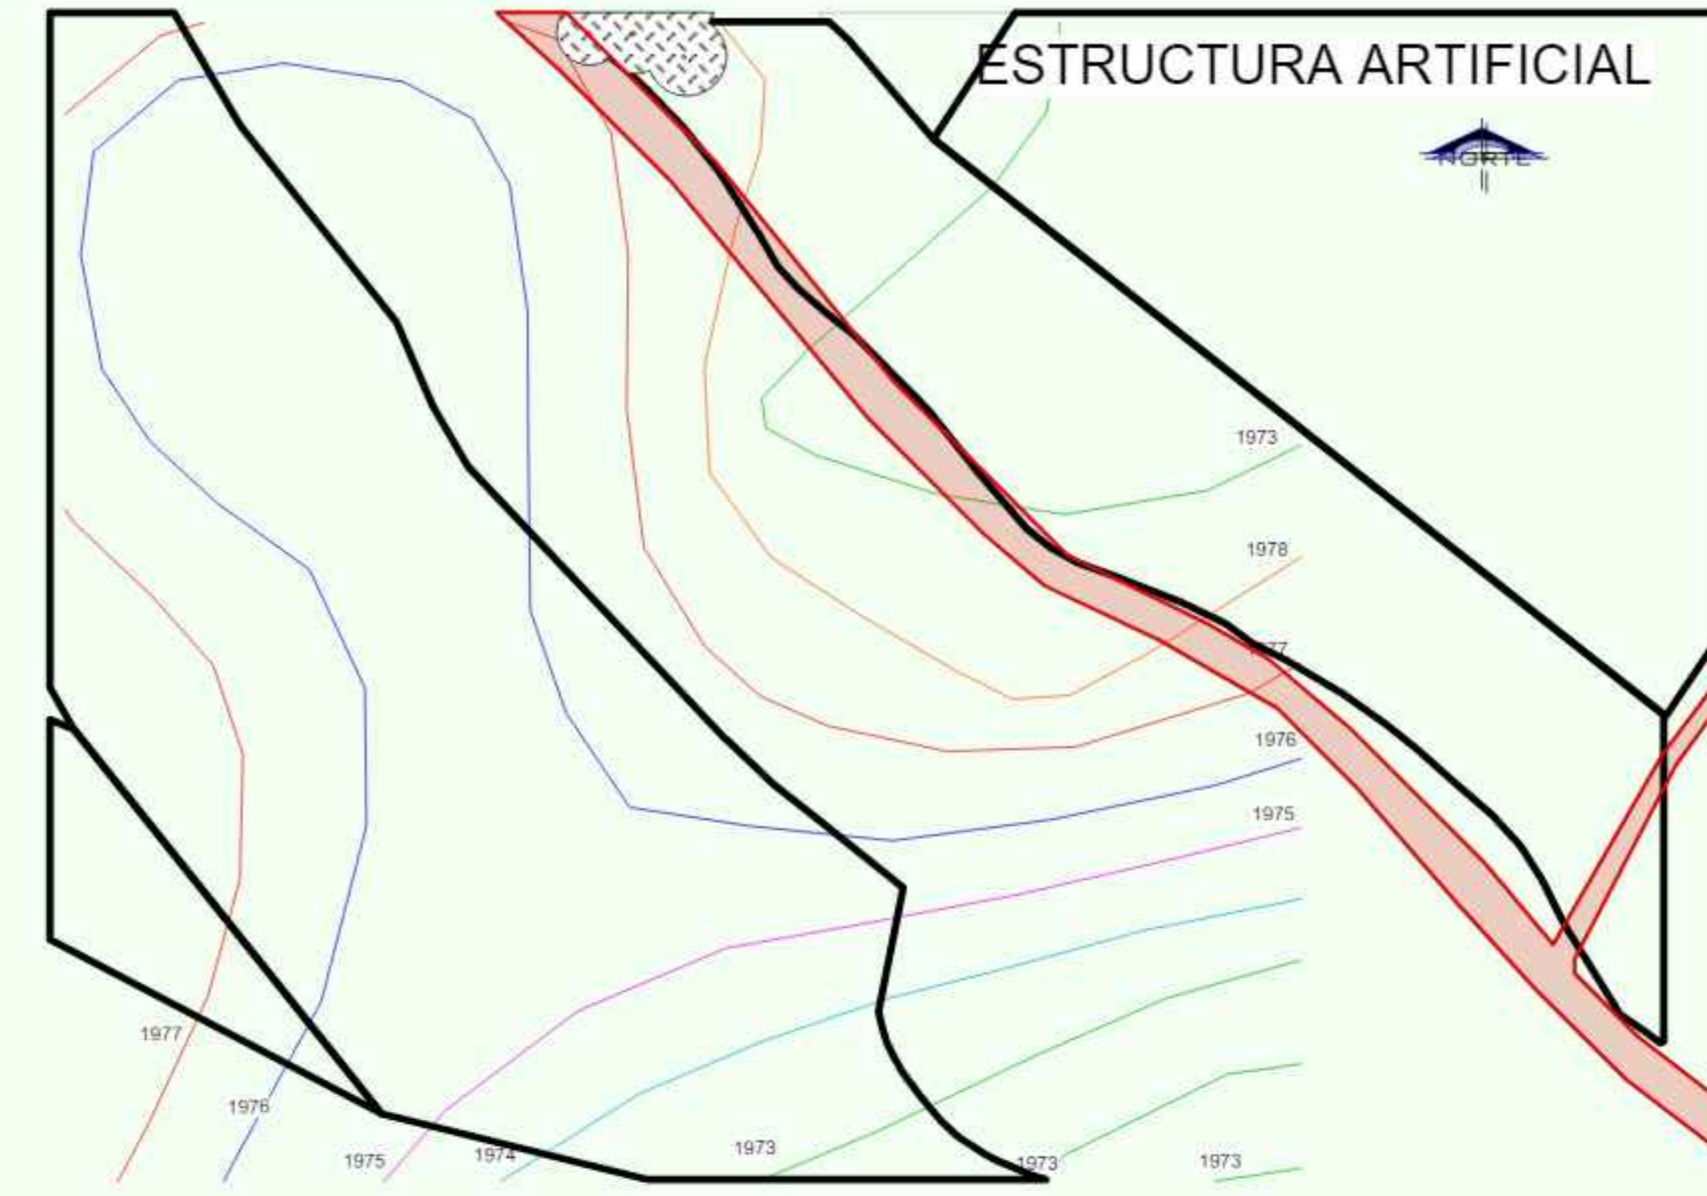

La quebrada "El Molino" tiene un flujo que va en dirección Noroeste - Sureste.
 En esta zona la pendiente es irregular.
 La vegetación se hace mas notoria hacia el noroeste.

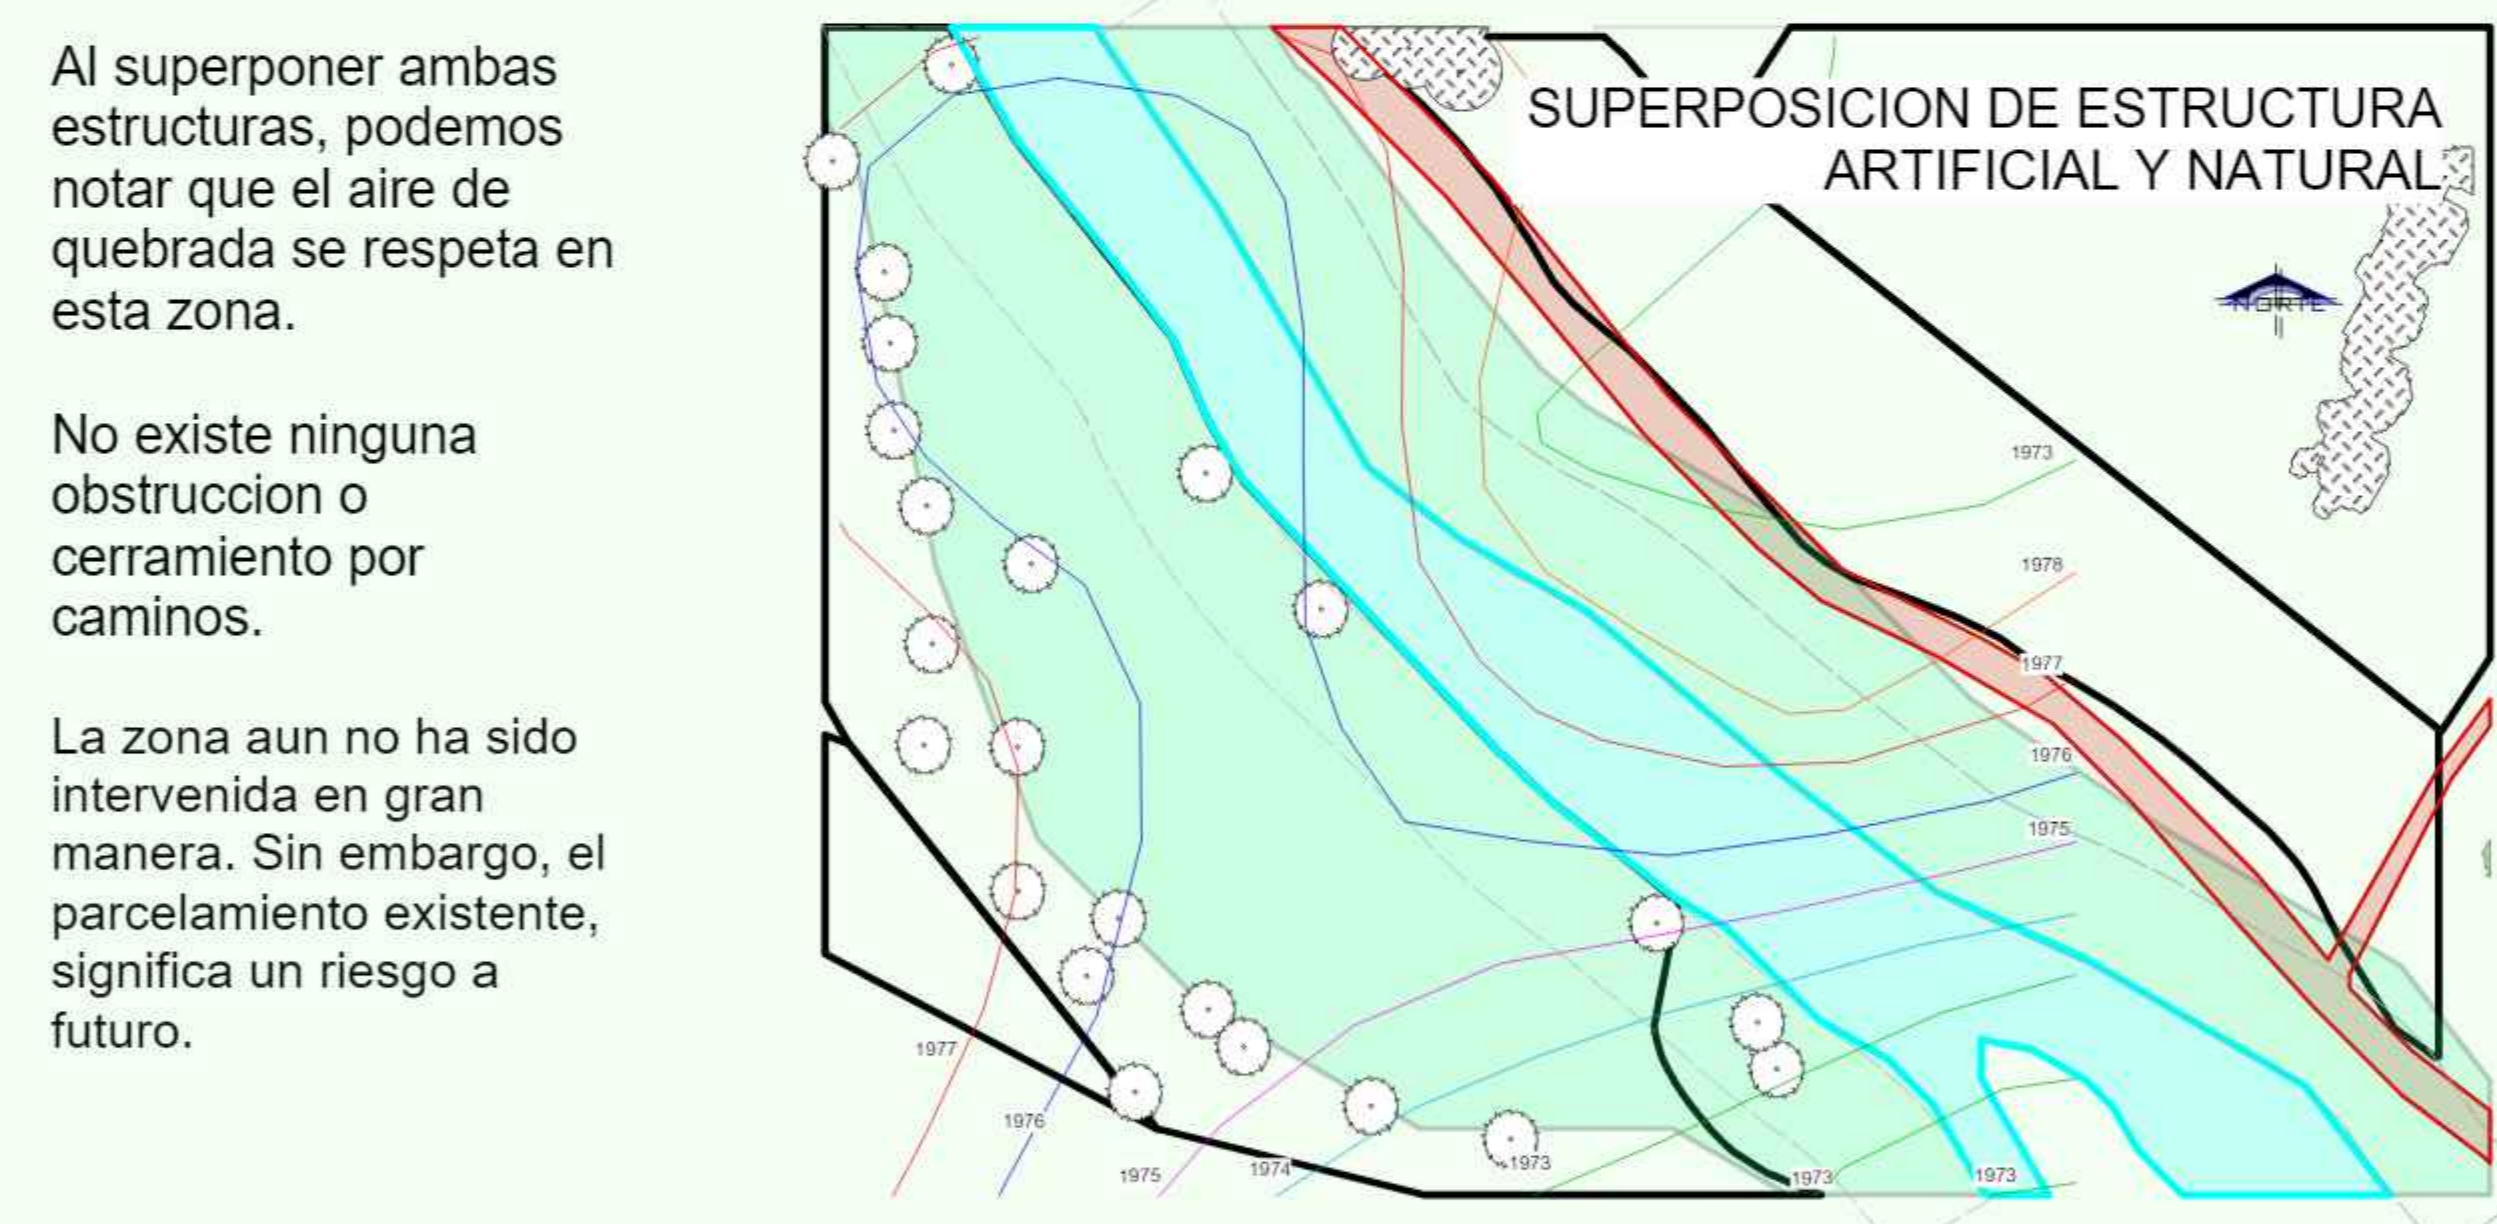


Al superponer ambas estructuras, podemos notar que el aire de quebrada se respeta en esta zona.
 No existe ninguna obstruccion o cerramiento por caminos.
 La zona aun no ha sido intervenida en gran manera. Sin embargo, el parcelamiento existente, significa un riesgo a futuro.

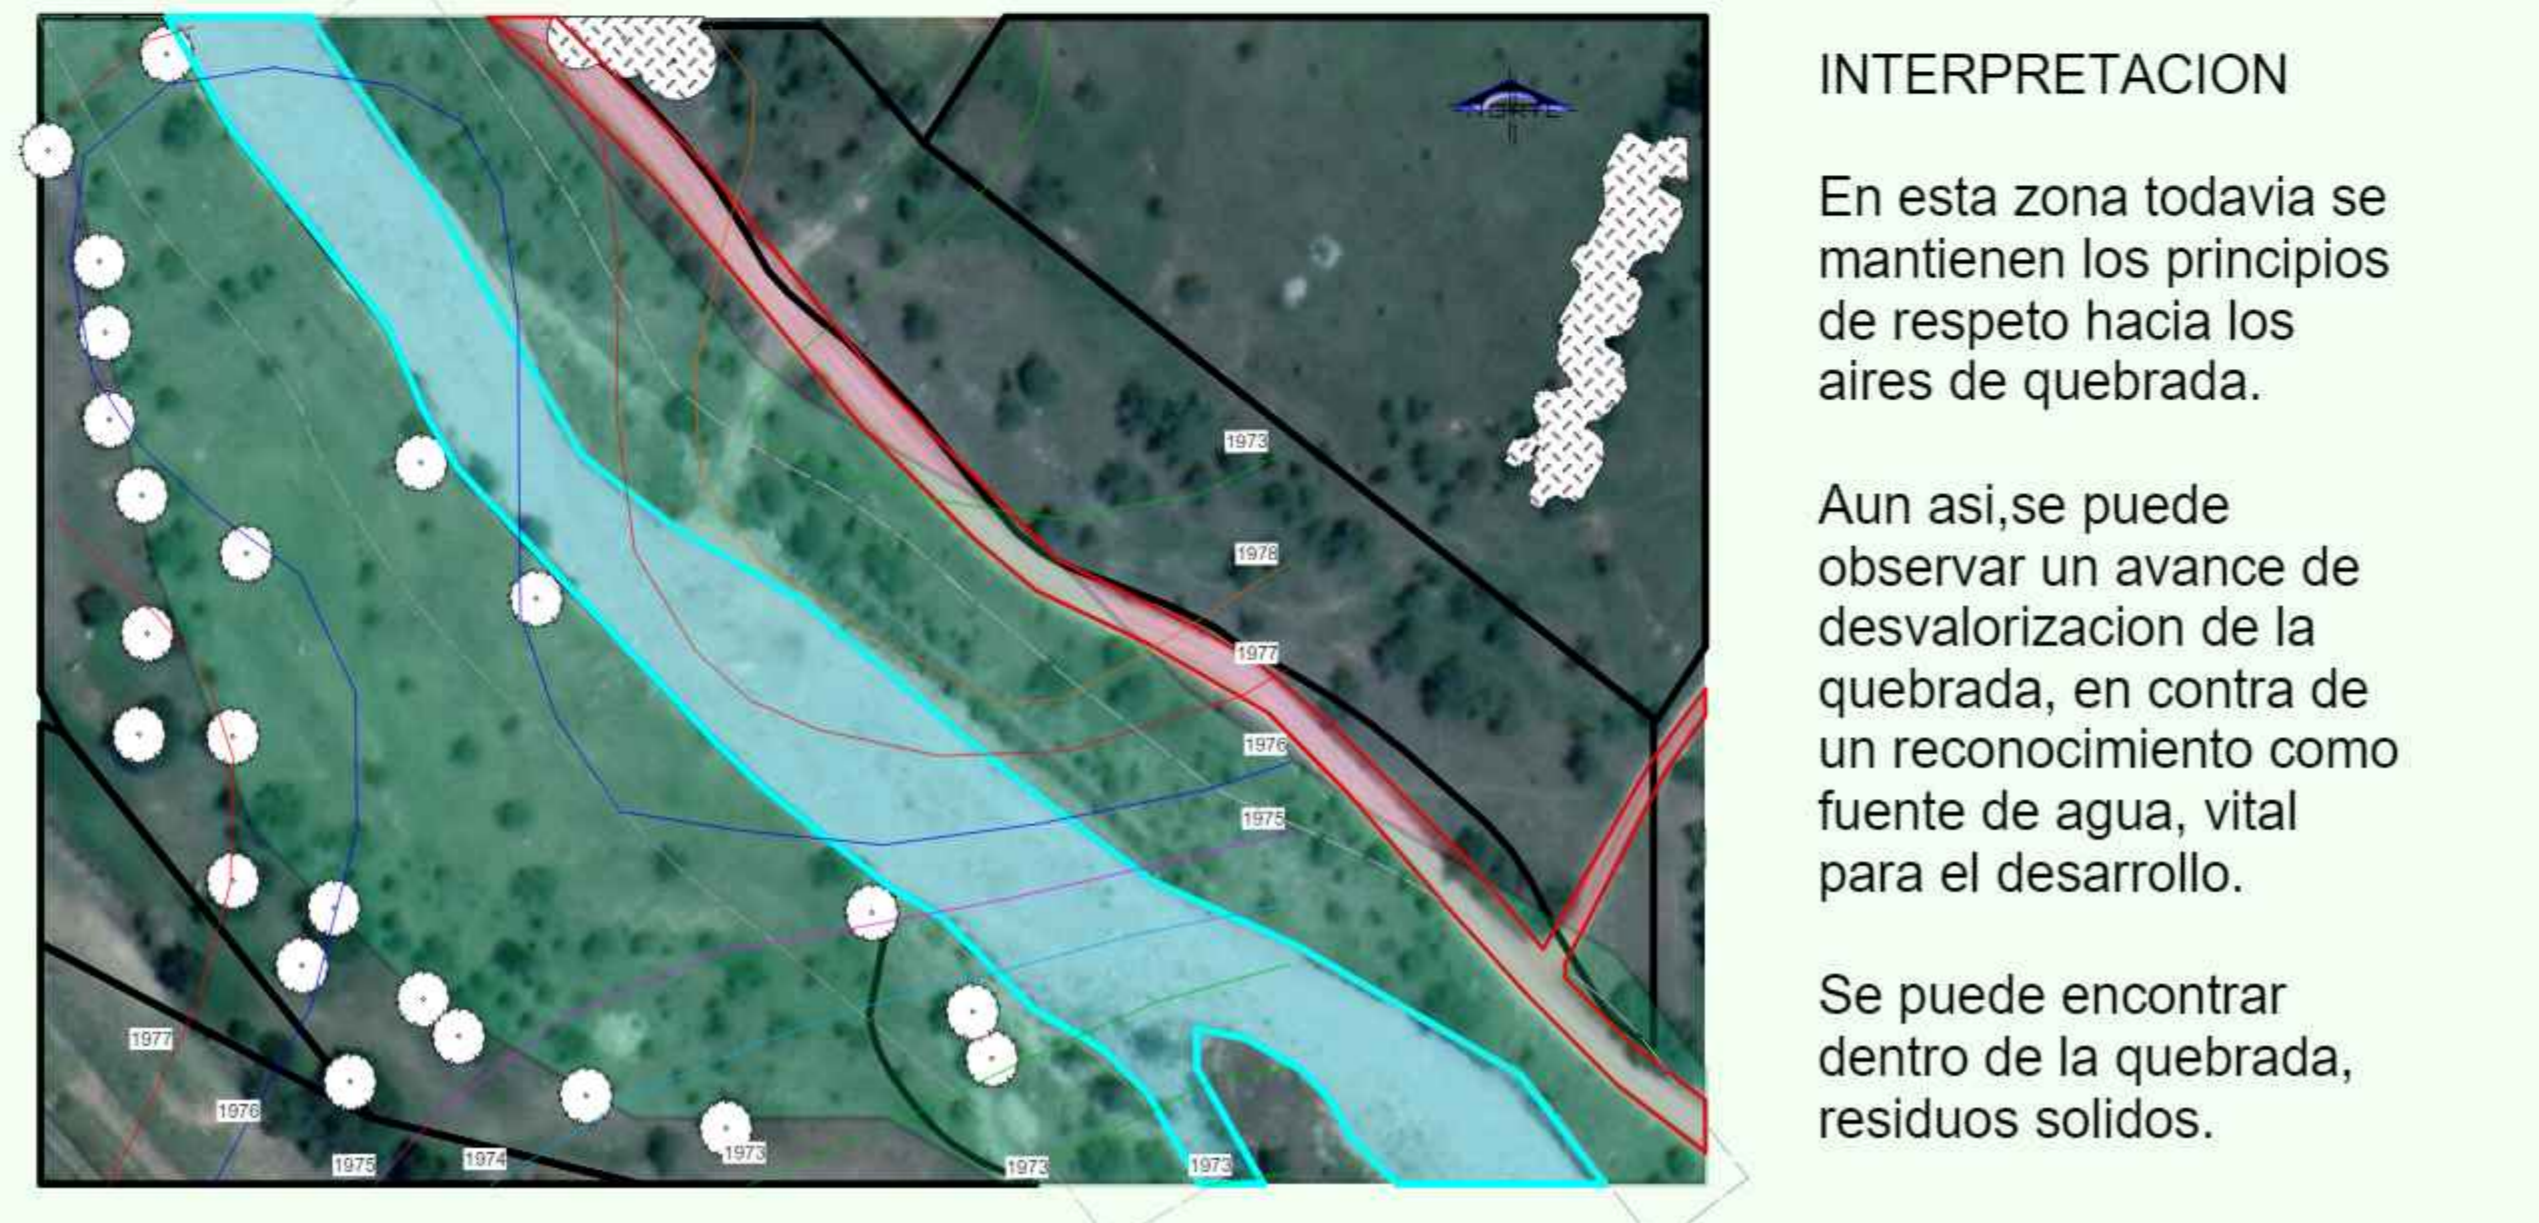

En esta zona todavia se mantienen los principios de respeto hacia los aires de quebrada.
 Aun asi, se puede observar un avance de desvalorizacion de la quebrada, en contra de un reconocimiento como fuente de agua, vital para el desarrollo.
 Se puede encontrar dentro de la quebrada, residuos solidos.



PERSPECTIVAS

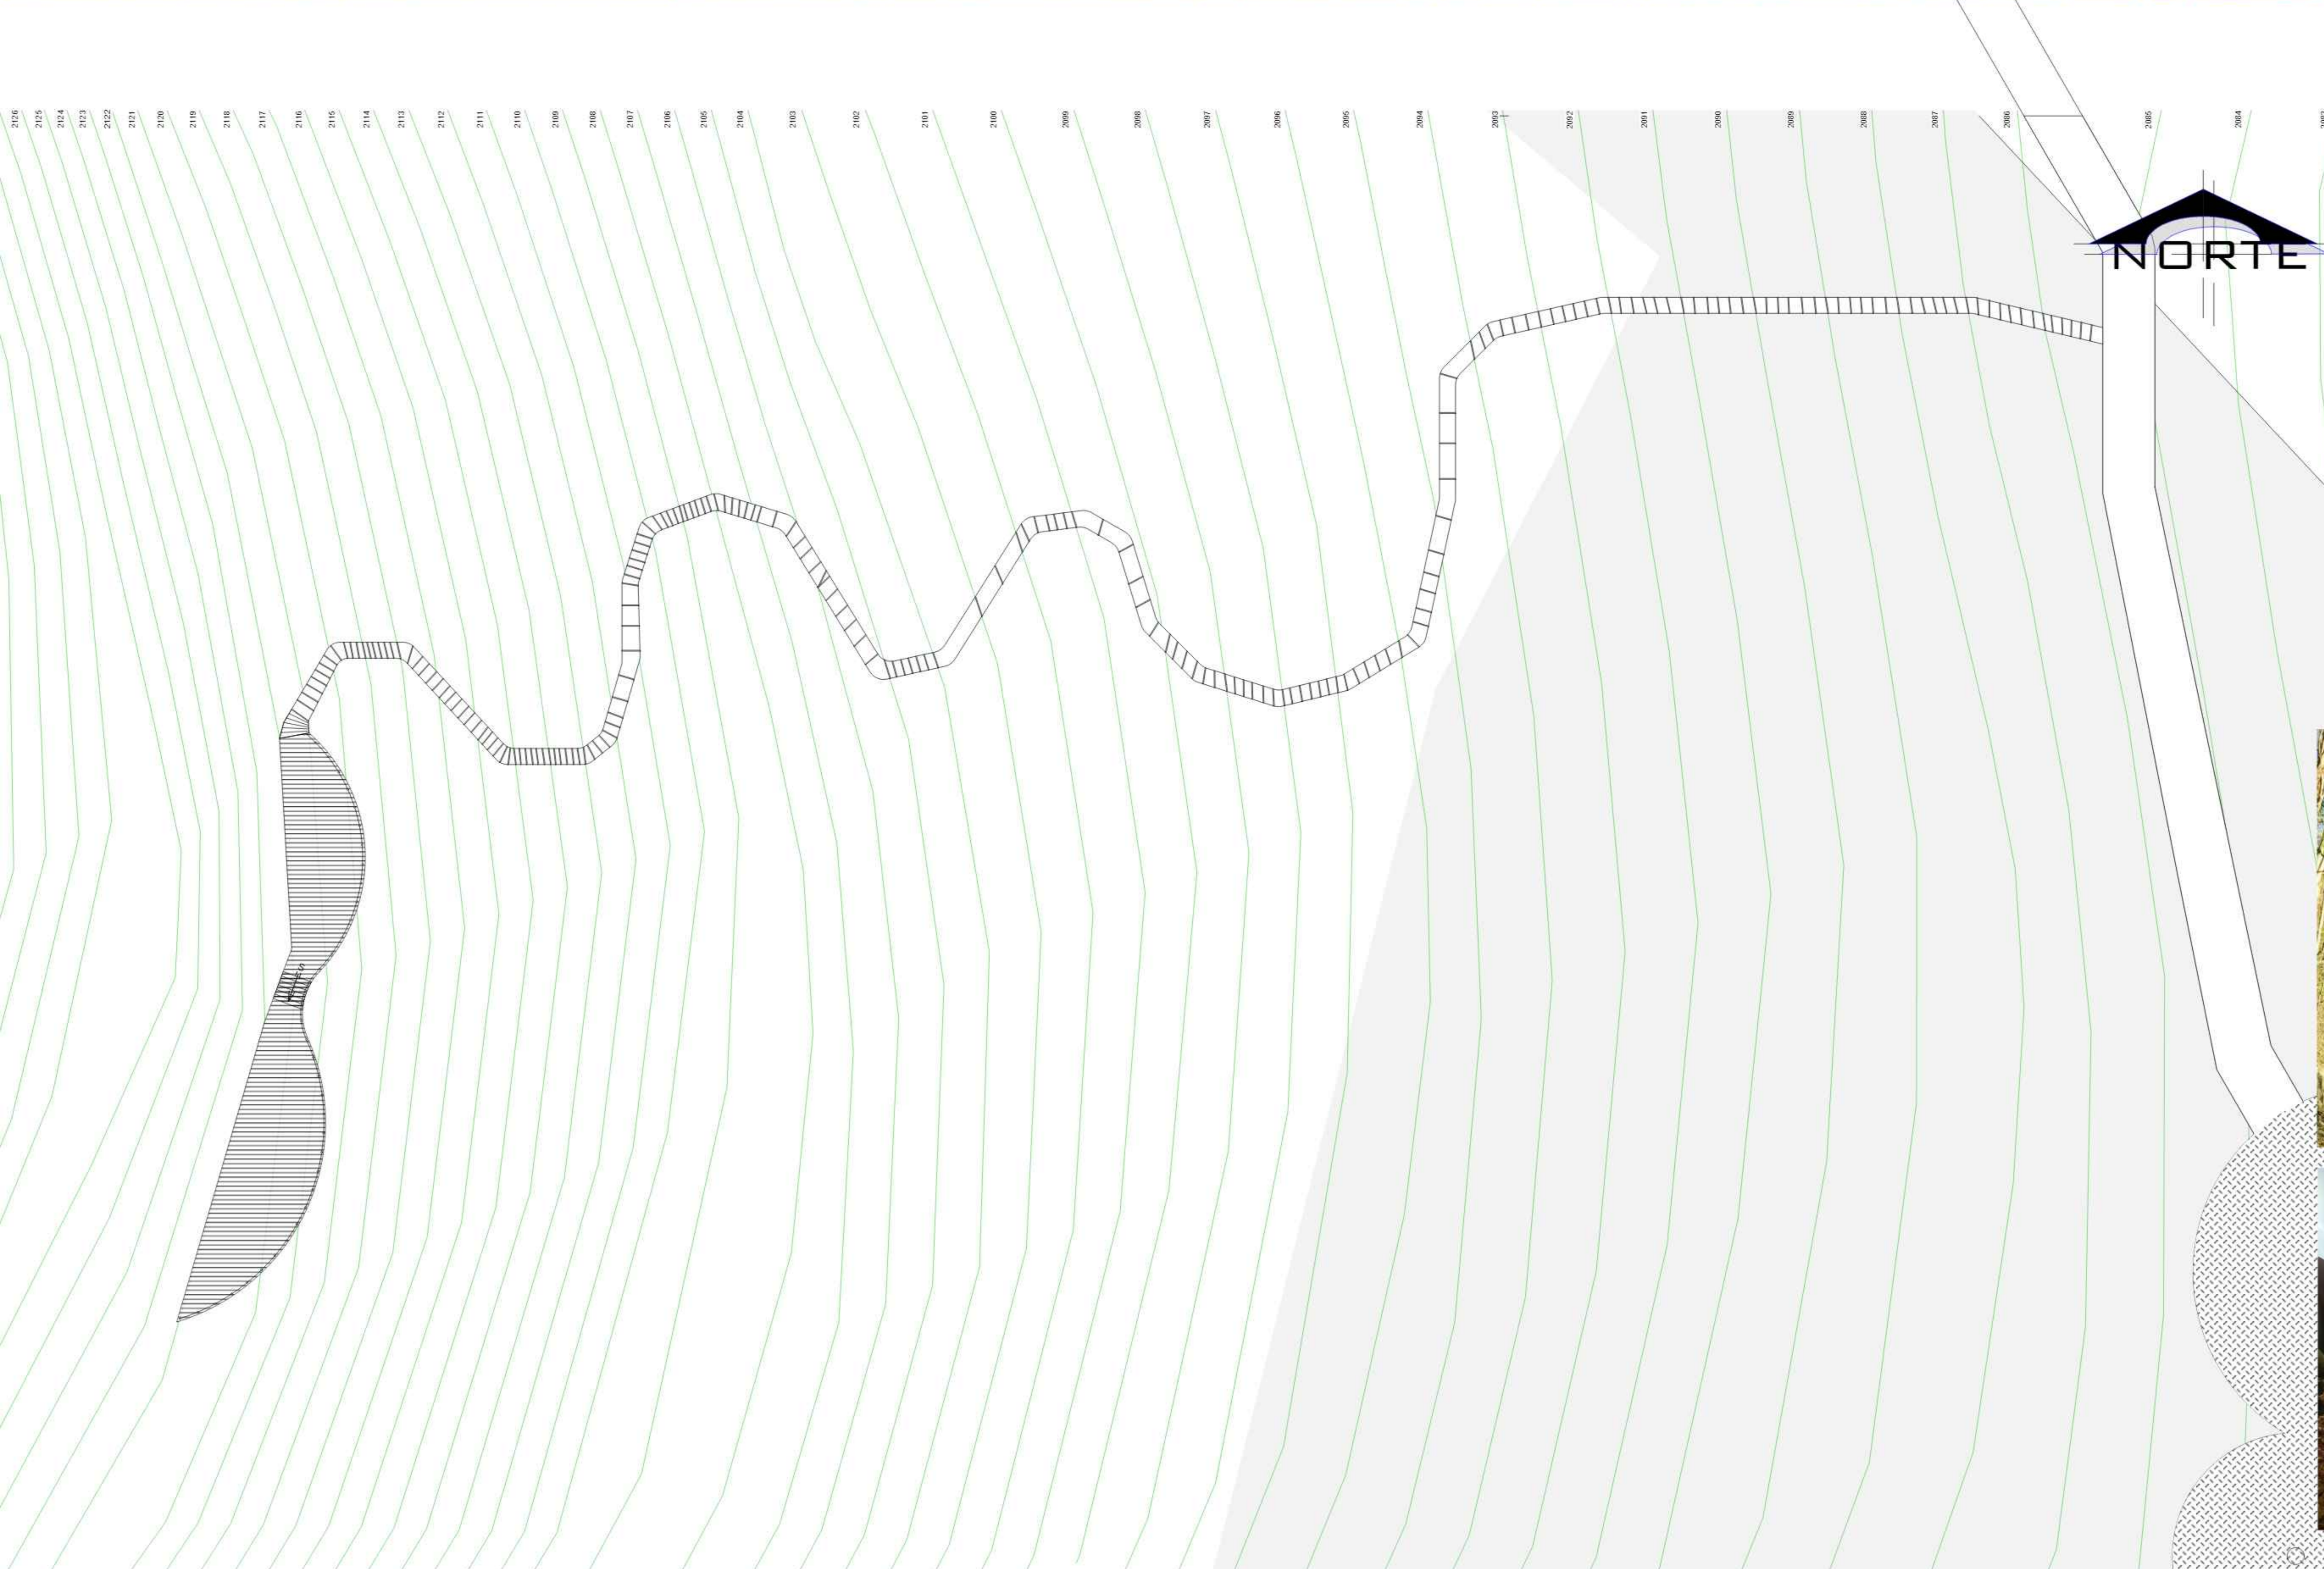

VISTAS



SENDERO



REFERENCIAS



- CAMINO DE TIERRA
- AIRE DE QUEBRADA
- CURVAS DE NIVEL CADA 1m
- SENDERO QUE LLEVA AL MIRADOR

<p>CARRERA: ARQUITECTURA Y URBANISMO FACULTAD DE CIENCIAS Y TECNOLOGIA</p>	<p>MATERIA: PROYECTO DE GRADO - GRUPO I</p> <p>DOCENTE: ARQ. MECHTHILD KAISER</p> <p>ALUMNA: SULLCA CONTRERAS LORENA ABIGAIL</p> <p>FECHA: JULIO 2019</p>	<p>UBICACION EN LA MANCHA URBANA:</p> <p>ESC: 1:500000</p>	<p>PROYECTO: RECUPERACION DE LAS QUEBRADAS A TRAVES DE PROPUESTAS PARA LA GENERACION DE ESPACIOS VITALES DENTRO DEL DESARROLLO RUR-URBANO EN LA SUBCUENCA RIO SECO - TARIJA</p>	<p>LAMINA N°: 11/30</p>
--	---	--	---	-----------------------------

PROPUESTA DE PLANIMETRIA GENERAL 1: MIRADOR LAZARETO

Esc. 1:200

Sup. aprox. 154.54 m2

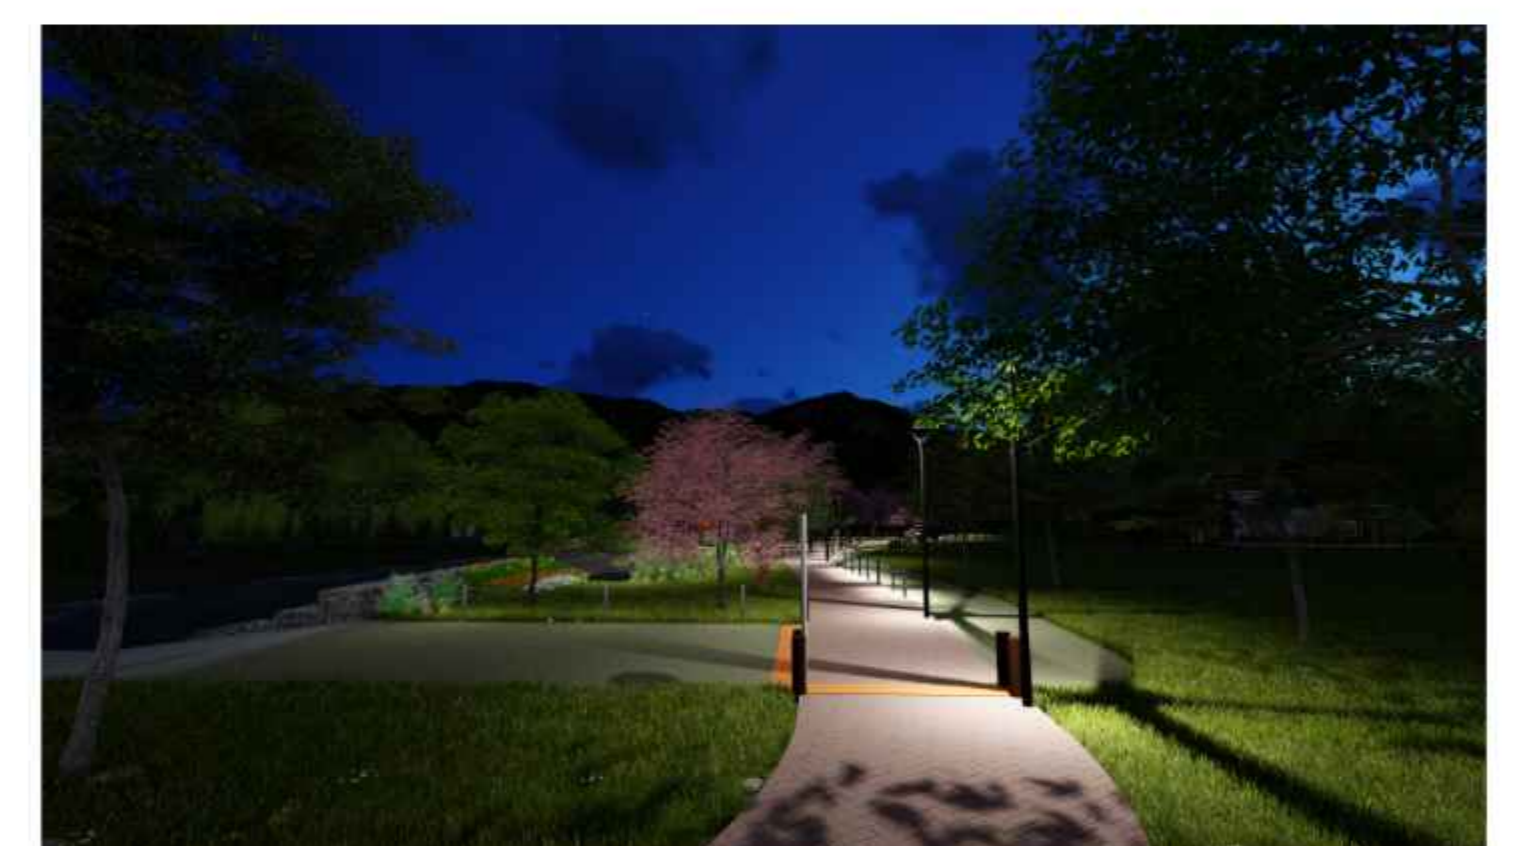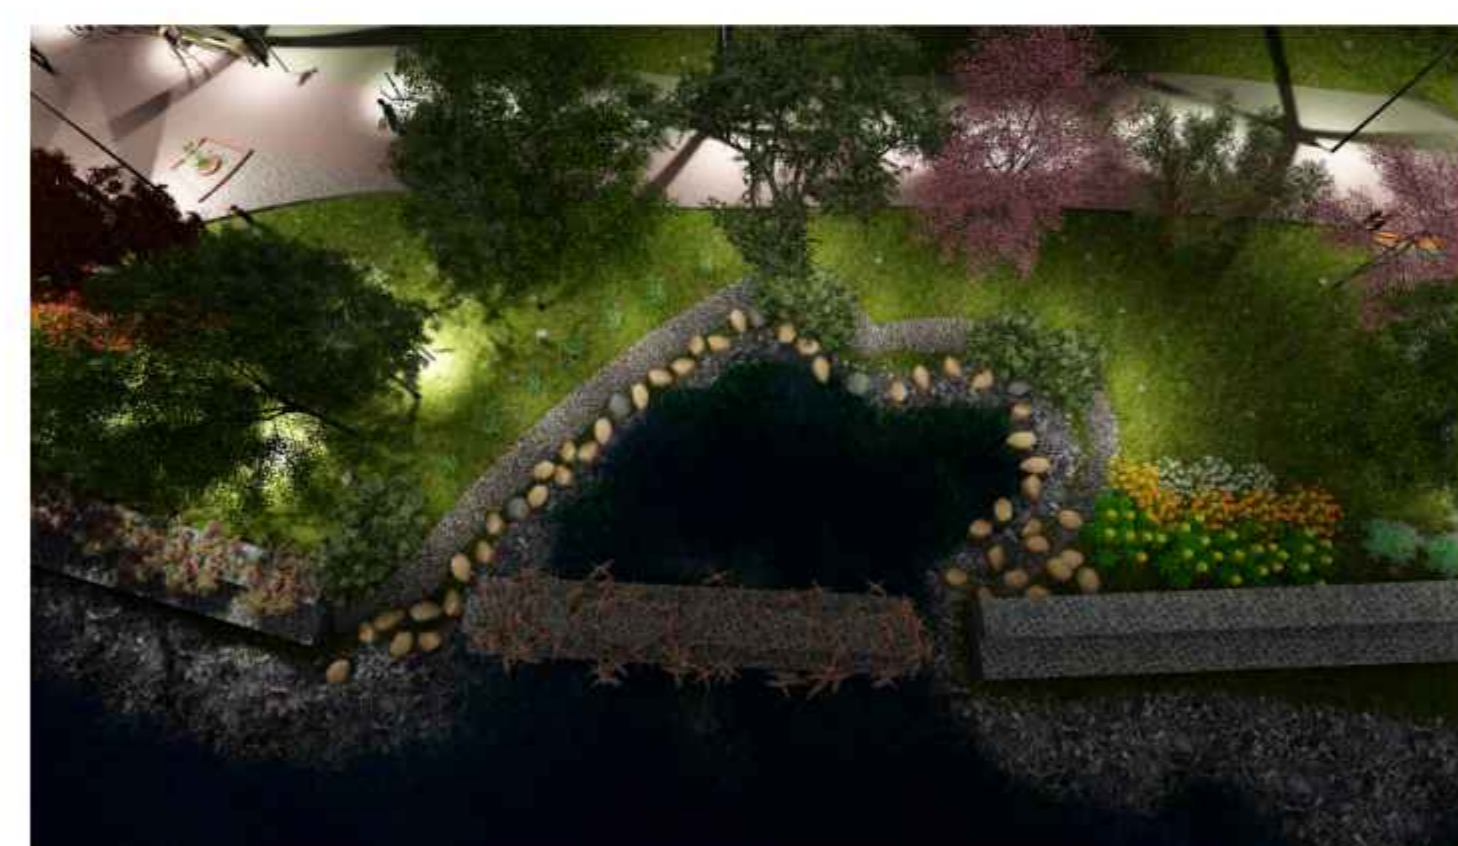

REFERENCIAS


- PUENTE
- GAVIONES
- CAMINO DE TIERRA
- CICLOVIA
- CURVAS DE NIVEL CADA 1m
- AIRE DE QUEBRADA
- MASA ARBOREA
- POZA
- ARBOLES
- ILUMINACION DIRECTA
- ILUMINACION INDIRECTA

VEGETACION

- VEGETACION EXISTENTE
- ALISO DE CERRO
- ALGARROBO
- CHAÑAR
- JACARANDA
- CHURQUI
- TIPA
- CEIBA
- MOLLE
- PICHANA
- MAICHA
- PLAXEIS CLEMATIDEA
- SUICO
- WIRA WIRA




REFERENCIAS		VEGETACION							
	QUEBRADA		VEGETACION EXISTENTE		CHURQUI		JACARANDA		MAICHA
	CURVAS DE NIVEL CADA 1m		ALISO DE CERRO		TIPA		CHANAÑAR		PLAXEIS CLEMATIDEA
	AIRE DE QUEBRADA		ALGARROBO		CEIBA		SUICO		TOLA HOJA ENTERA
	PUENTE		CAMINO DE TIERRA						
	CICLOVIA		CICLOVIA DE GRAVILLA						
			ACERA						
			ILUMINACION DIRECTA						
			ILUMINACION INDIRECTA						

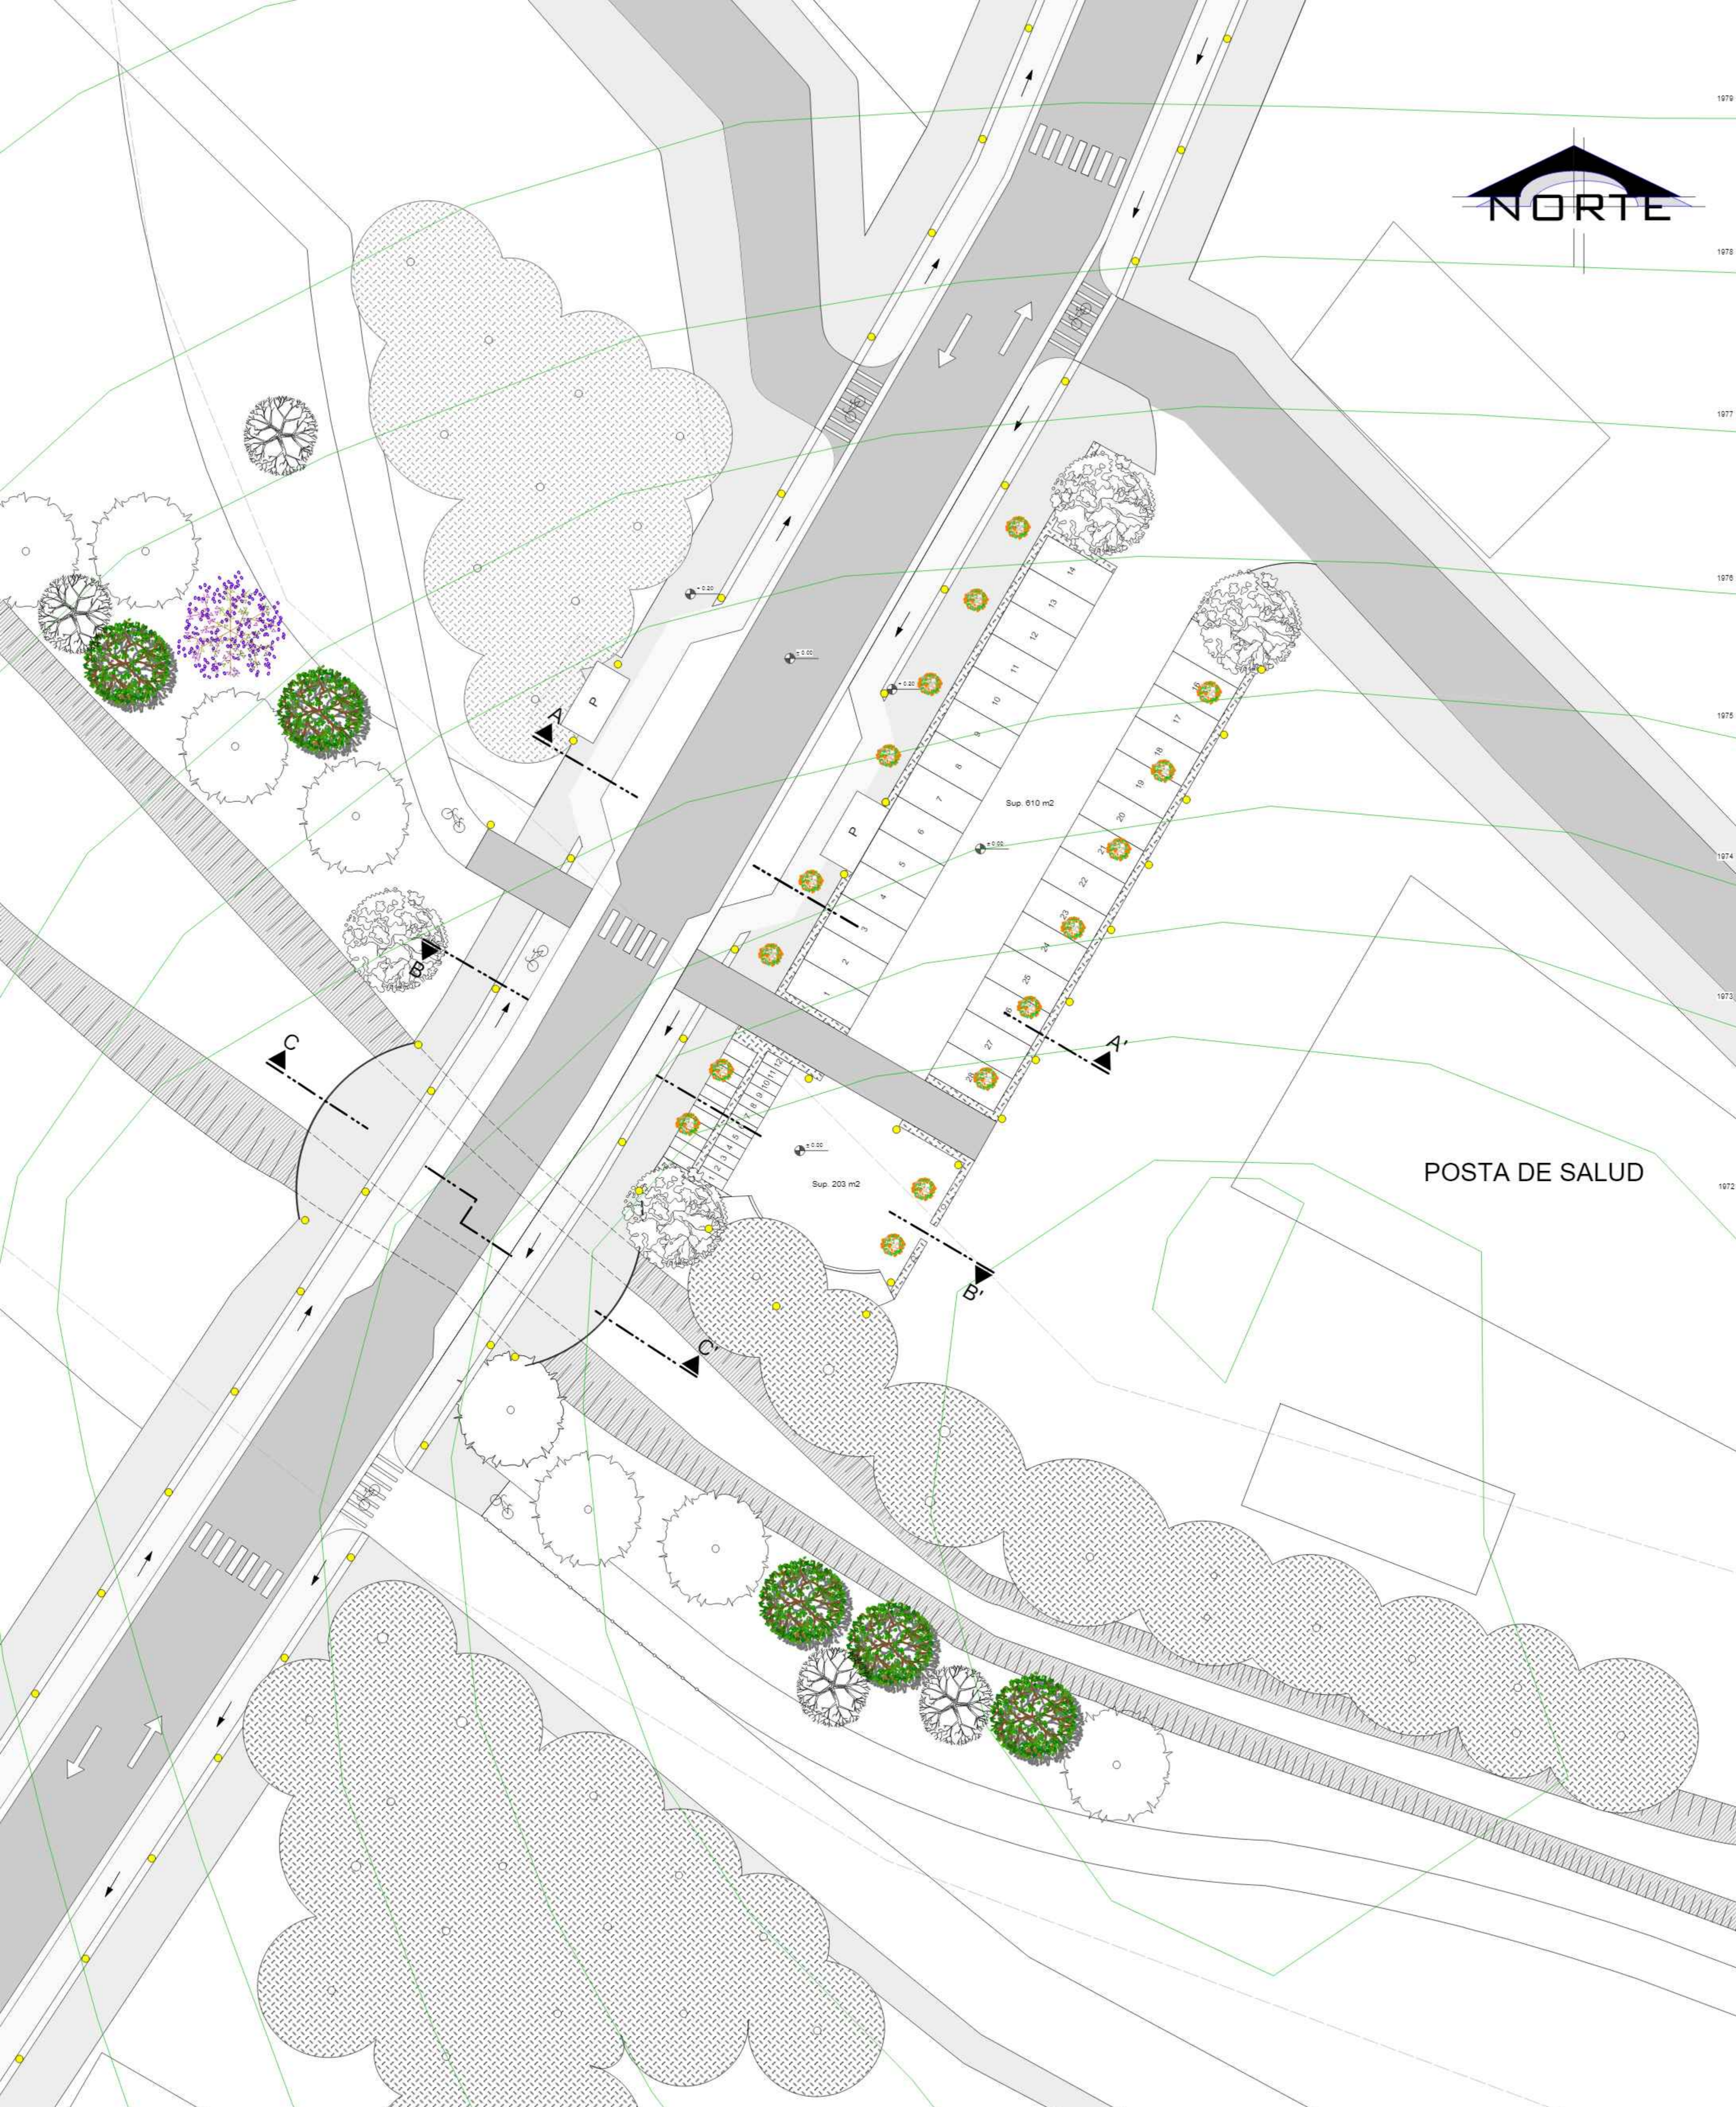


POSTA DE SALUD



REFERENCIAS		VEGETACION	
	QUEBRADA		VEGETACION EXISTENTE
	CURVAS DE NIVEL CADA 1m		JACARANDA
	AIRE DE QUEBRADA		CHAÑAR
	ILUMINACION DIRECTA		CEIBA
	CAMINO DE TIERRA		SETO
	CICLOVIA		
	ACERA		
	ILUMINACION INDIRECTA		

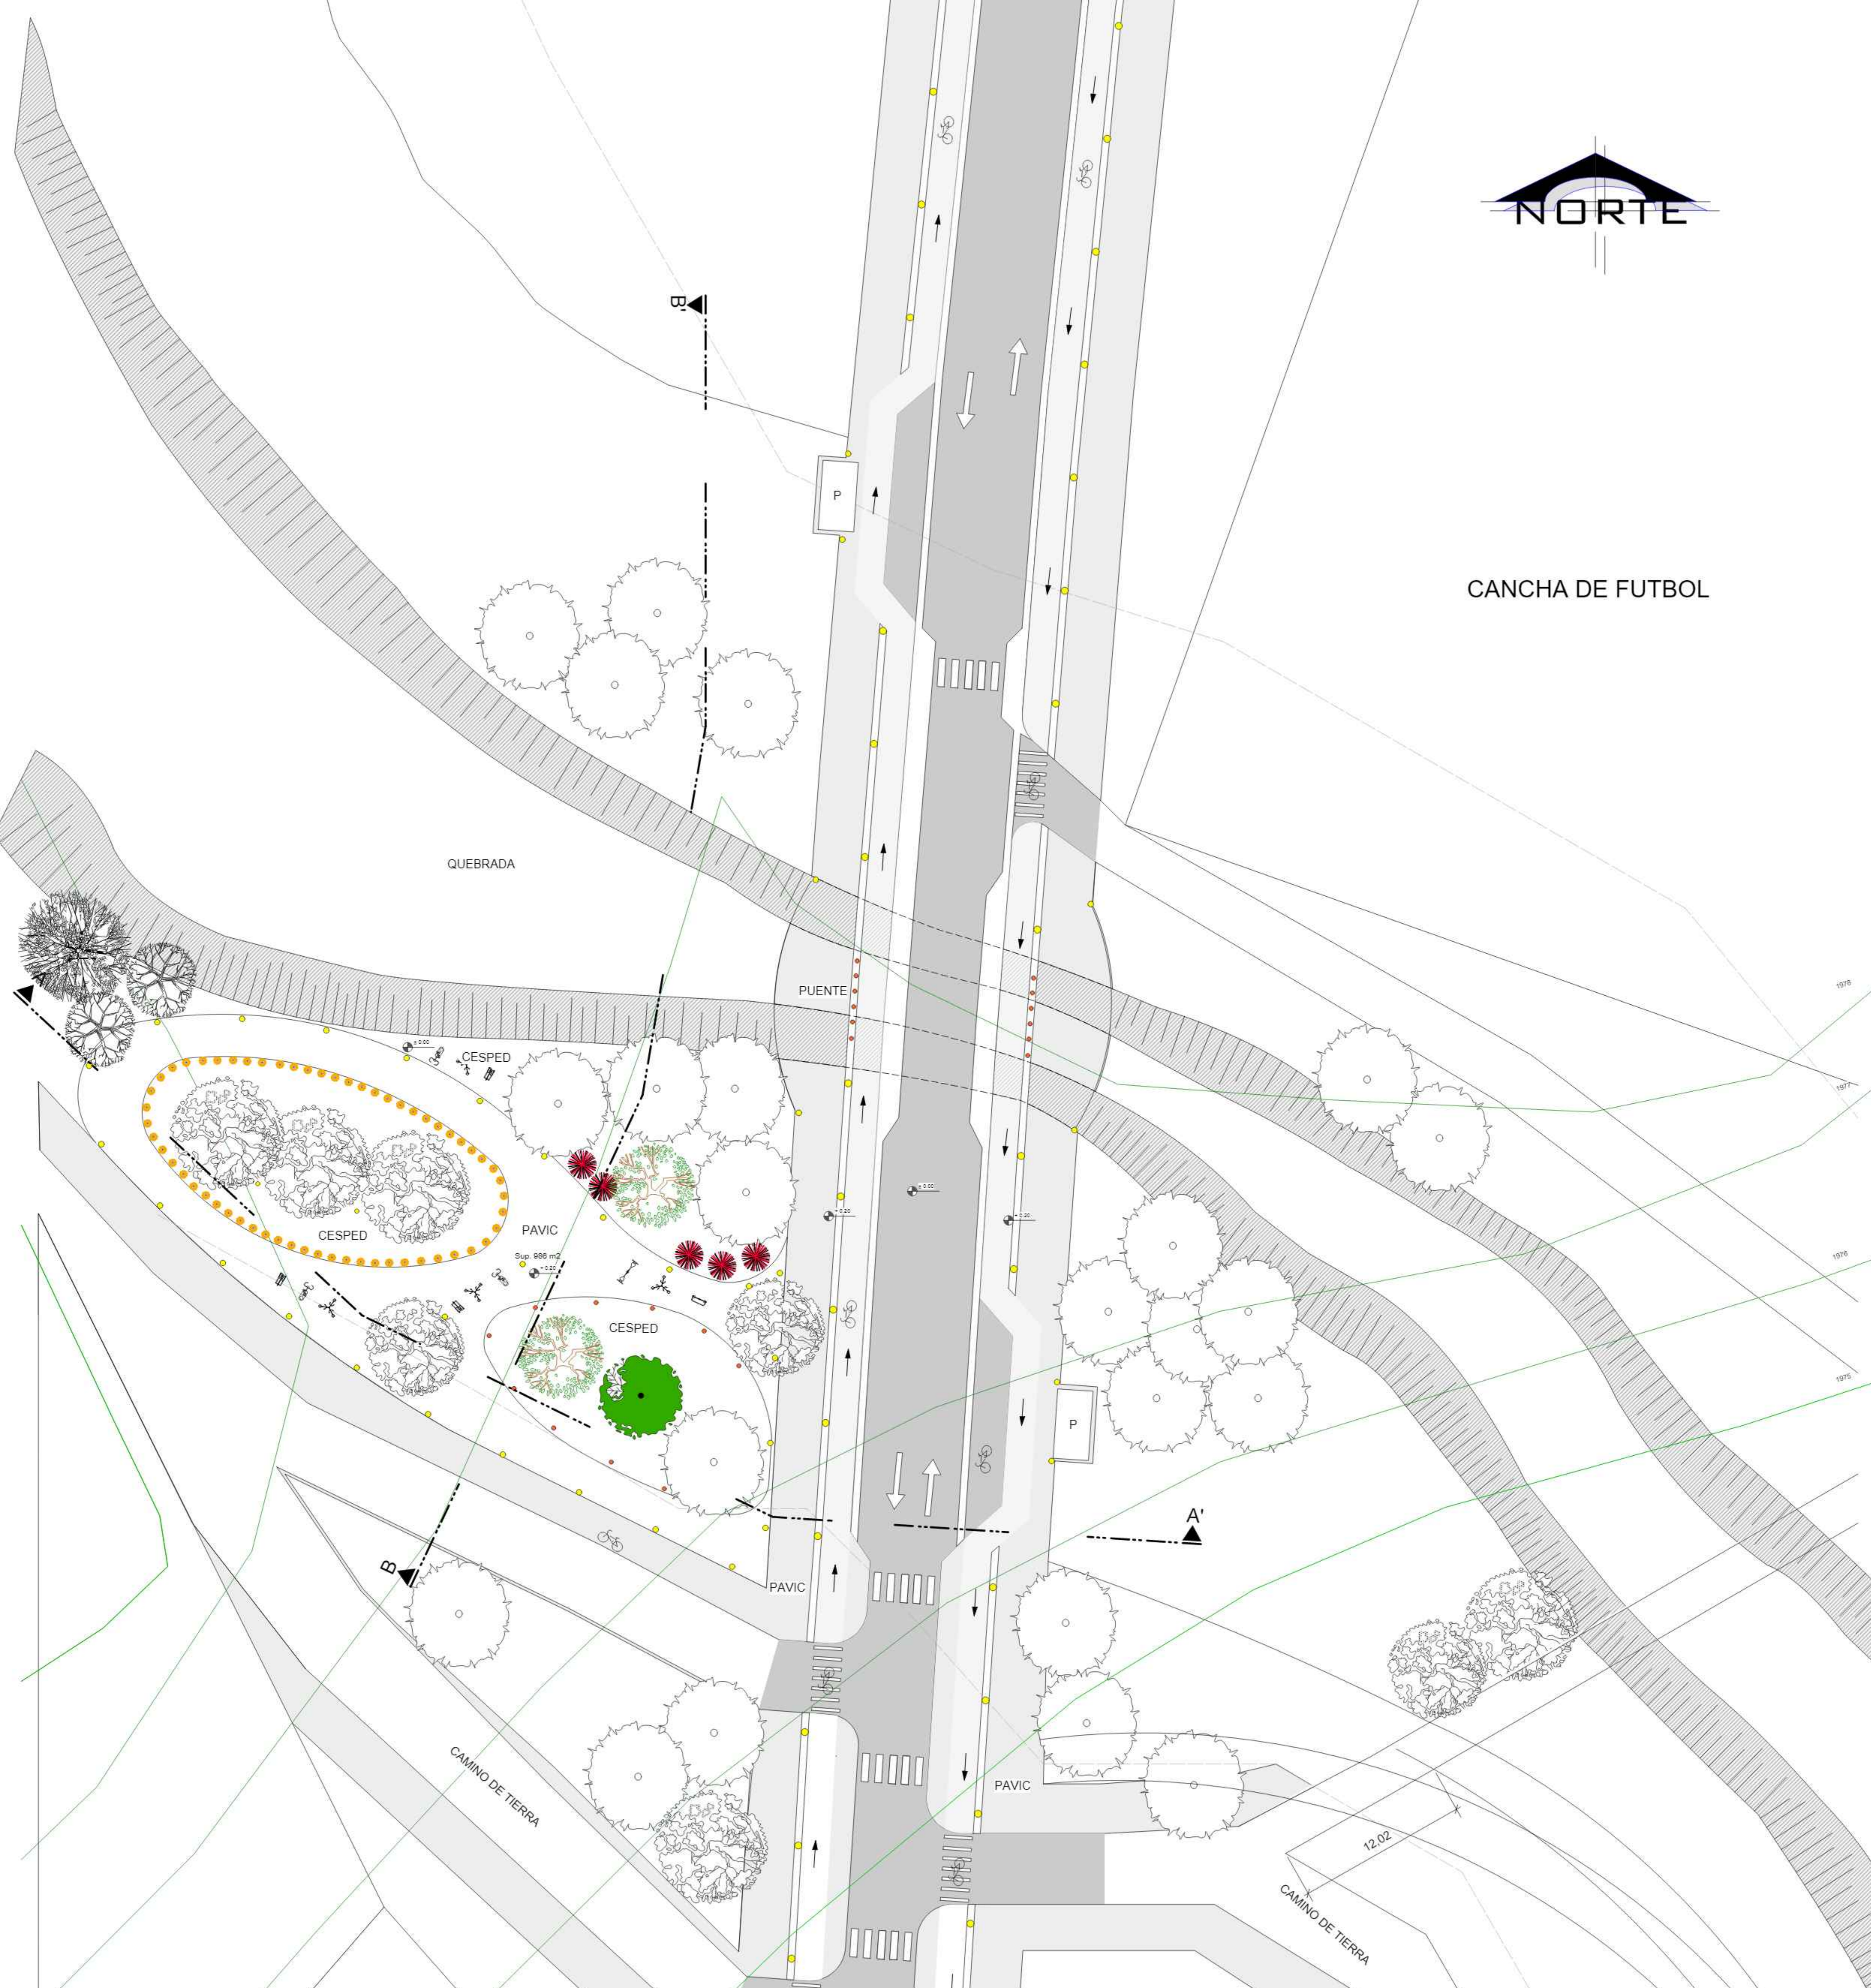

CANCHA DE FUTBOL

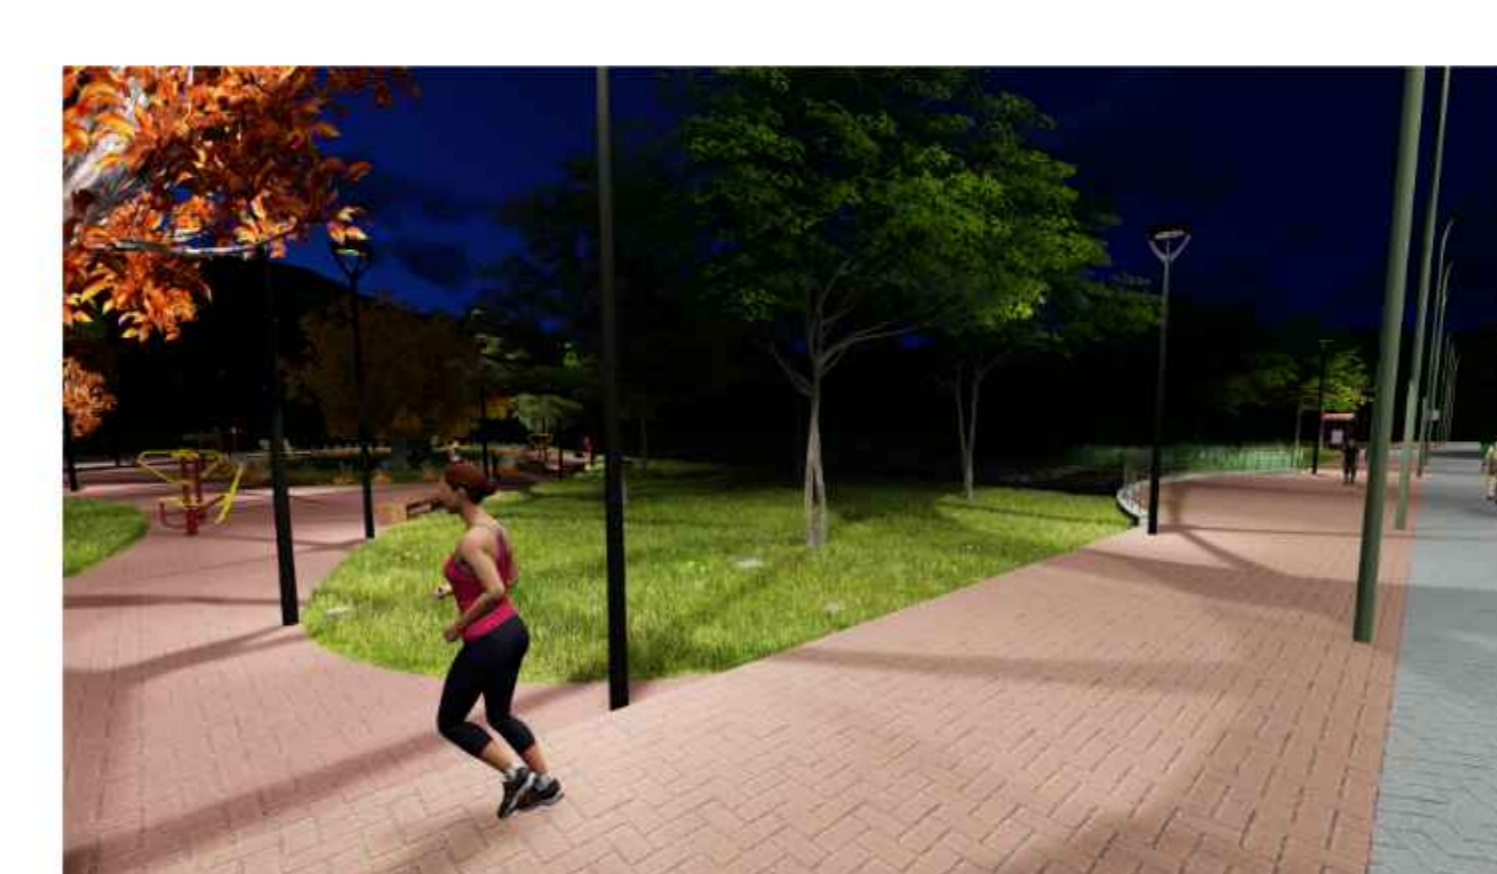

REFERENCIAS

- QUEBRADA
- CURVAS DE NIVEL CADA 1m
- AIRE DE QUEBRADA
- ILUMINACION DIRECTA
- CAMINO DE TIERRA
- CICLOVIA
- ACERA
- ILUMINACION INDIRECTA


VEGETACION

- VEGETACION EXISTENTE
- ALGARROBO
- CHAÑAR
- CHURQUI
- TIPA
- CEIBA
- MOLLE
- VERBENITA
- BEGONIA

PROPUESTA DE PLANIMETRIA GENERAL 5:
QUEBRADA EL MOLINO - PLAZA RECREACION EL MOLINO

Sup. aprox. 3057.33 m2

Esc. 1:200

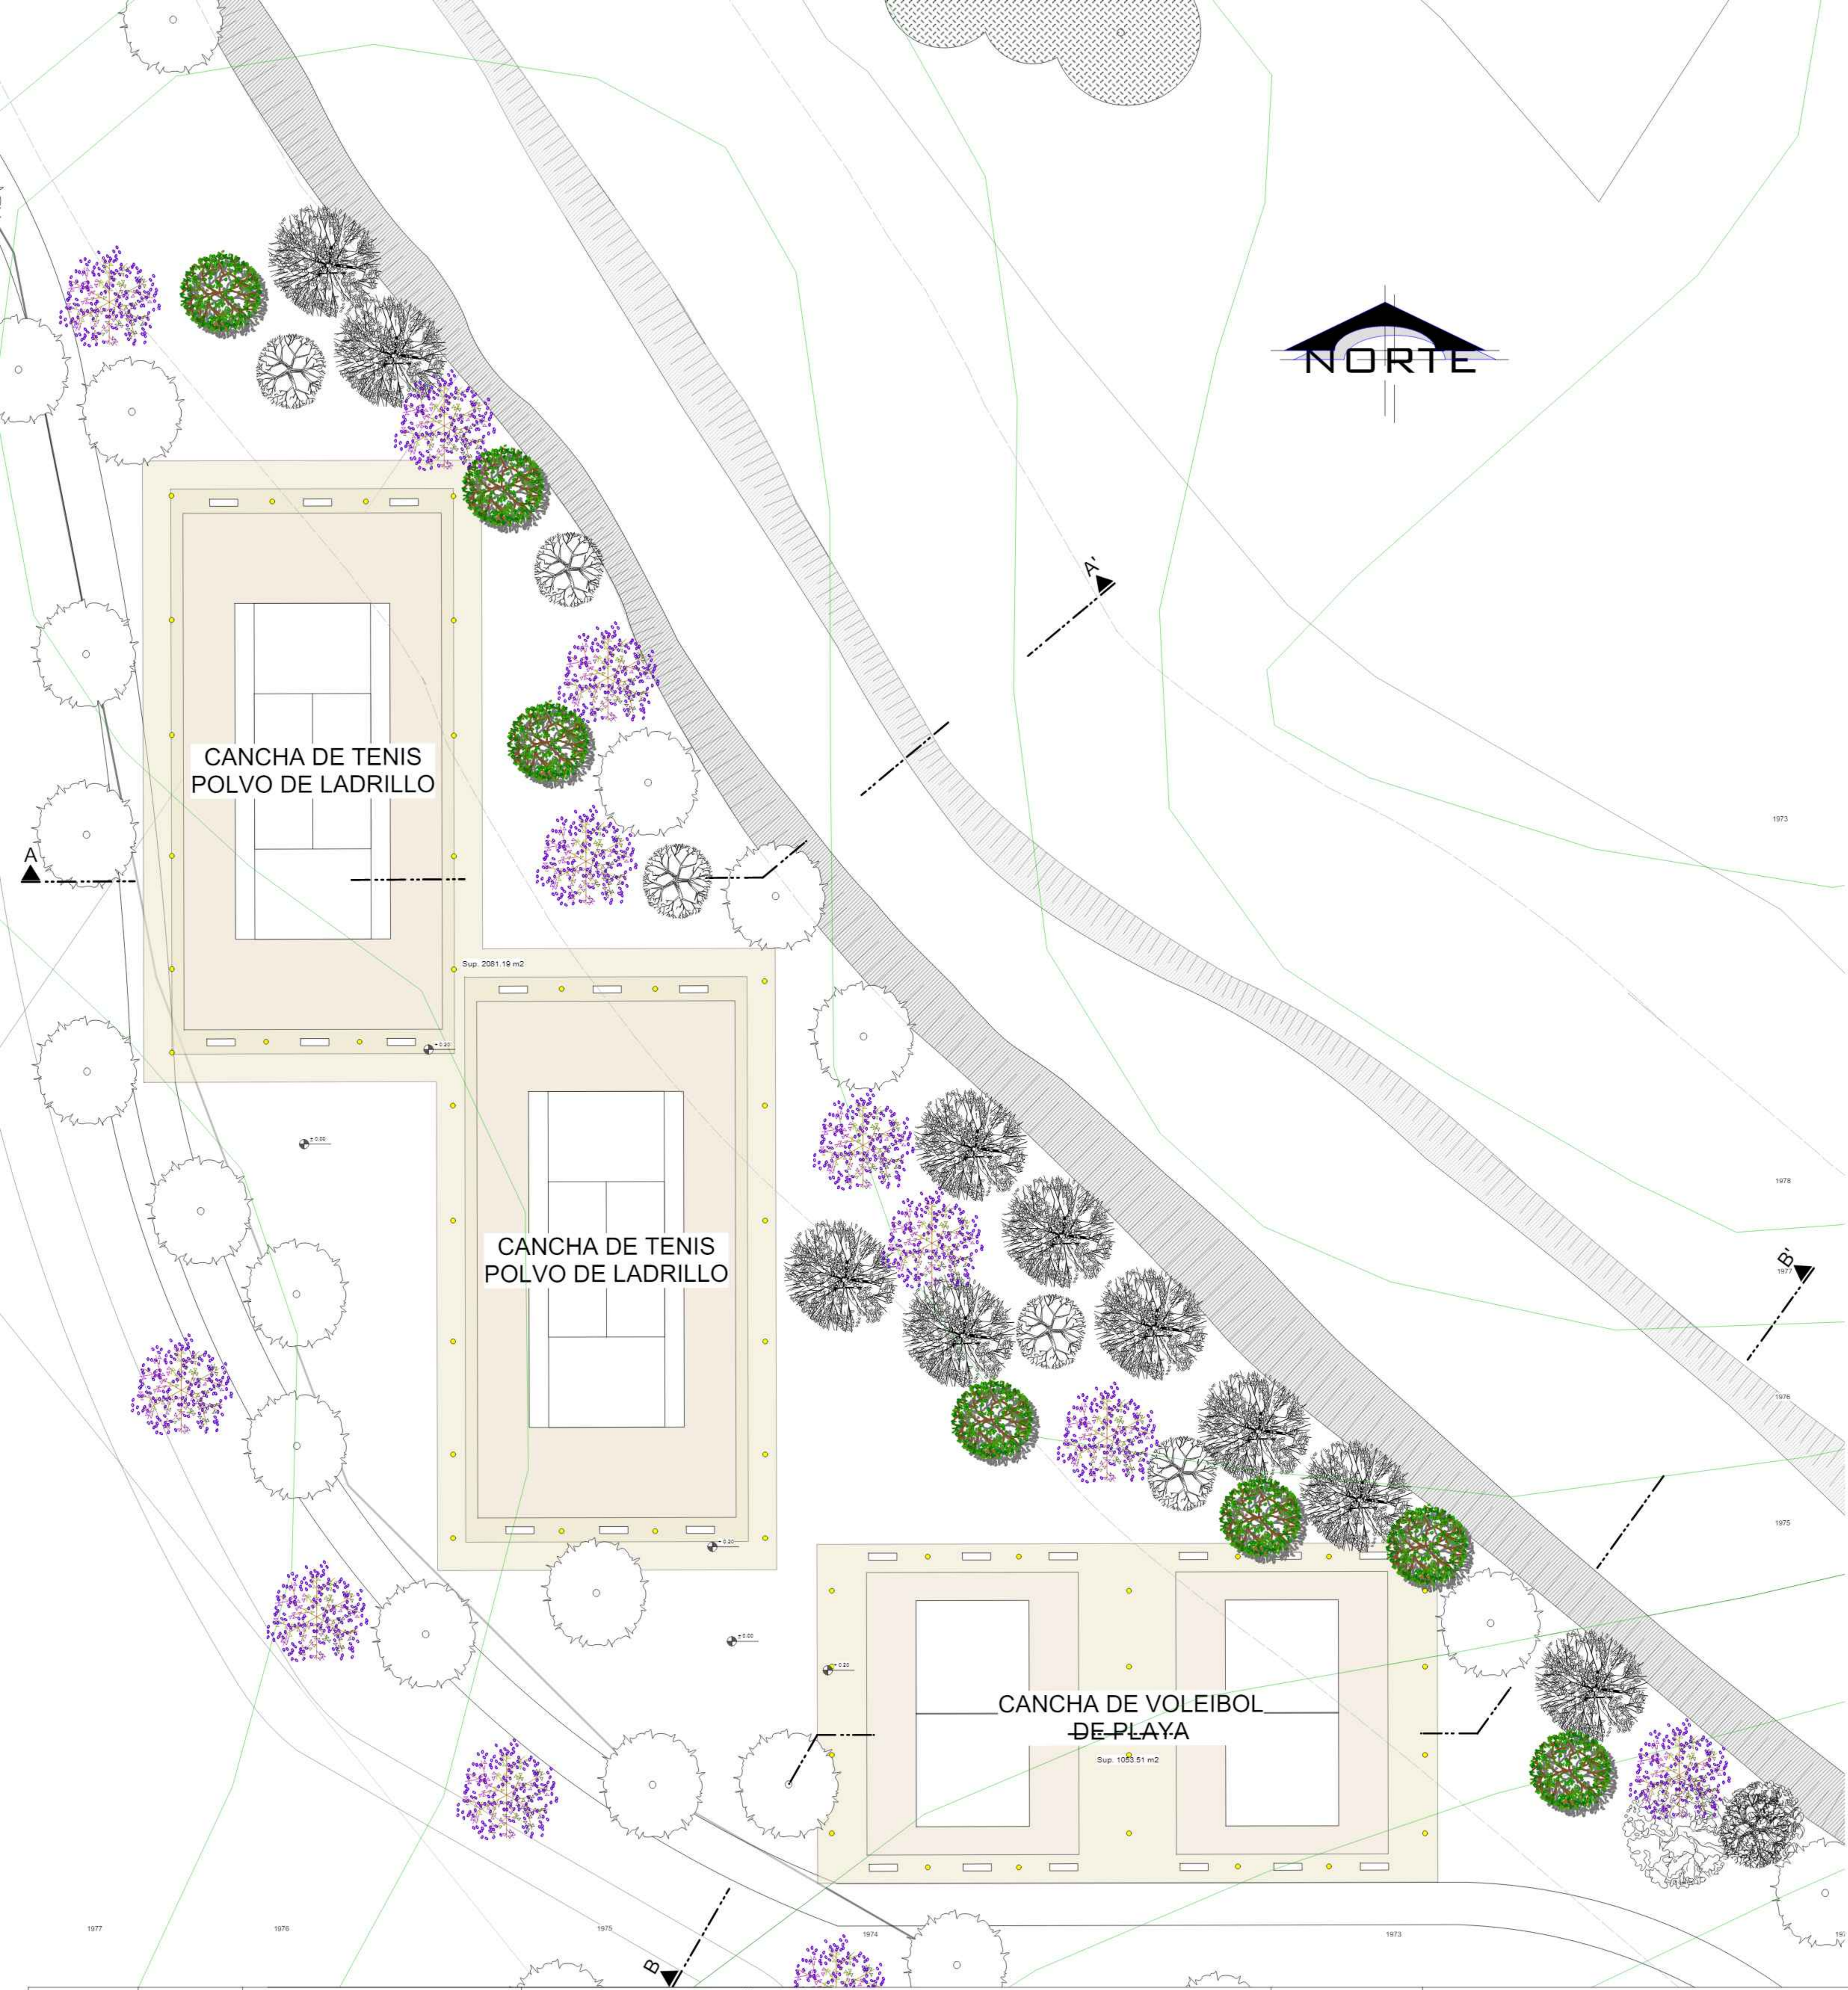

REFERENCIAS		VEGETACION	
	QUEBRADA		VEGETACION EXISTENTE
	CURVAS DE NIVEL CADA 1m		CHURQUI
	AIRE DE QUEBRADA		ALGARROBO
	ARBOLES		CHAÑAR
	CAMINO DE TIERRA		JACARANDA
	CICLOVIA		ALISO DE CERRO
	ILUMINACION DIRECTA		
	ILUMINACION INDIRECTA		

