




1 DETALLE DE PLAZA LAZARETO
ESC 1:100

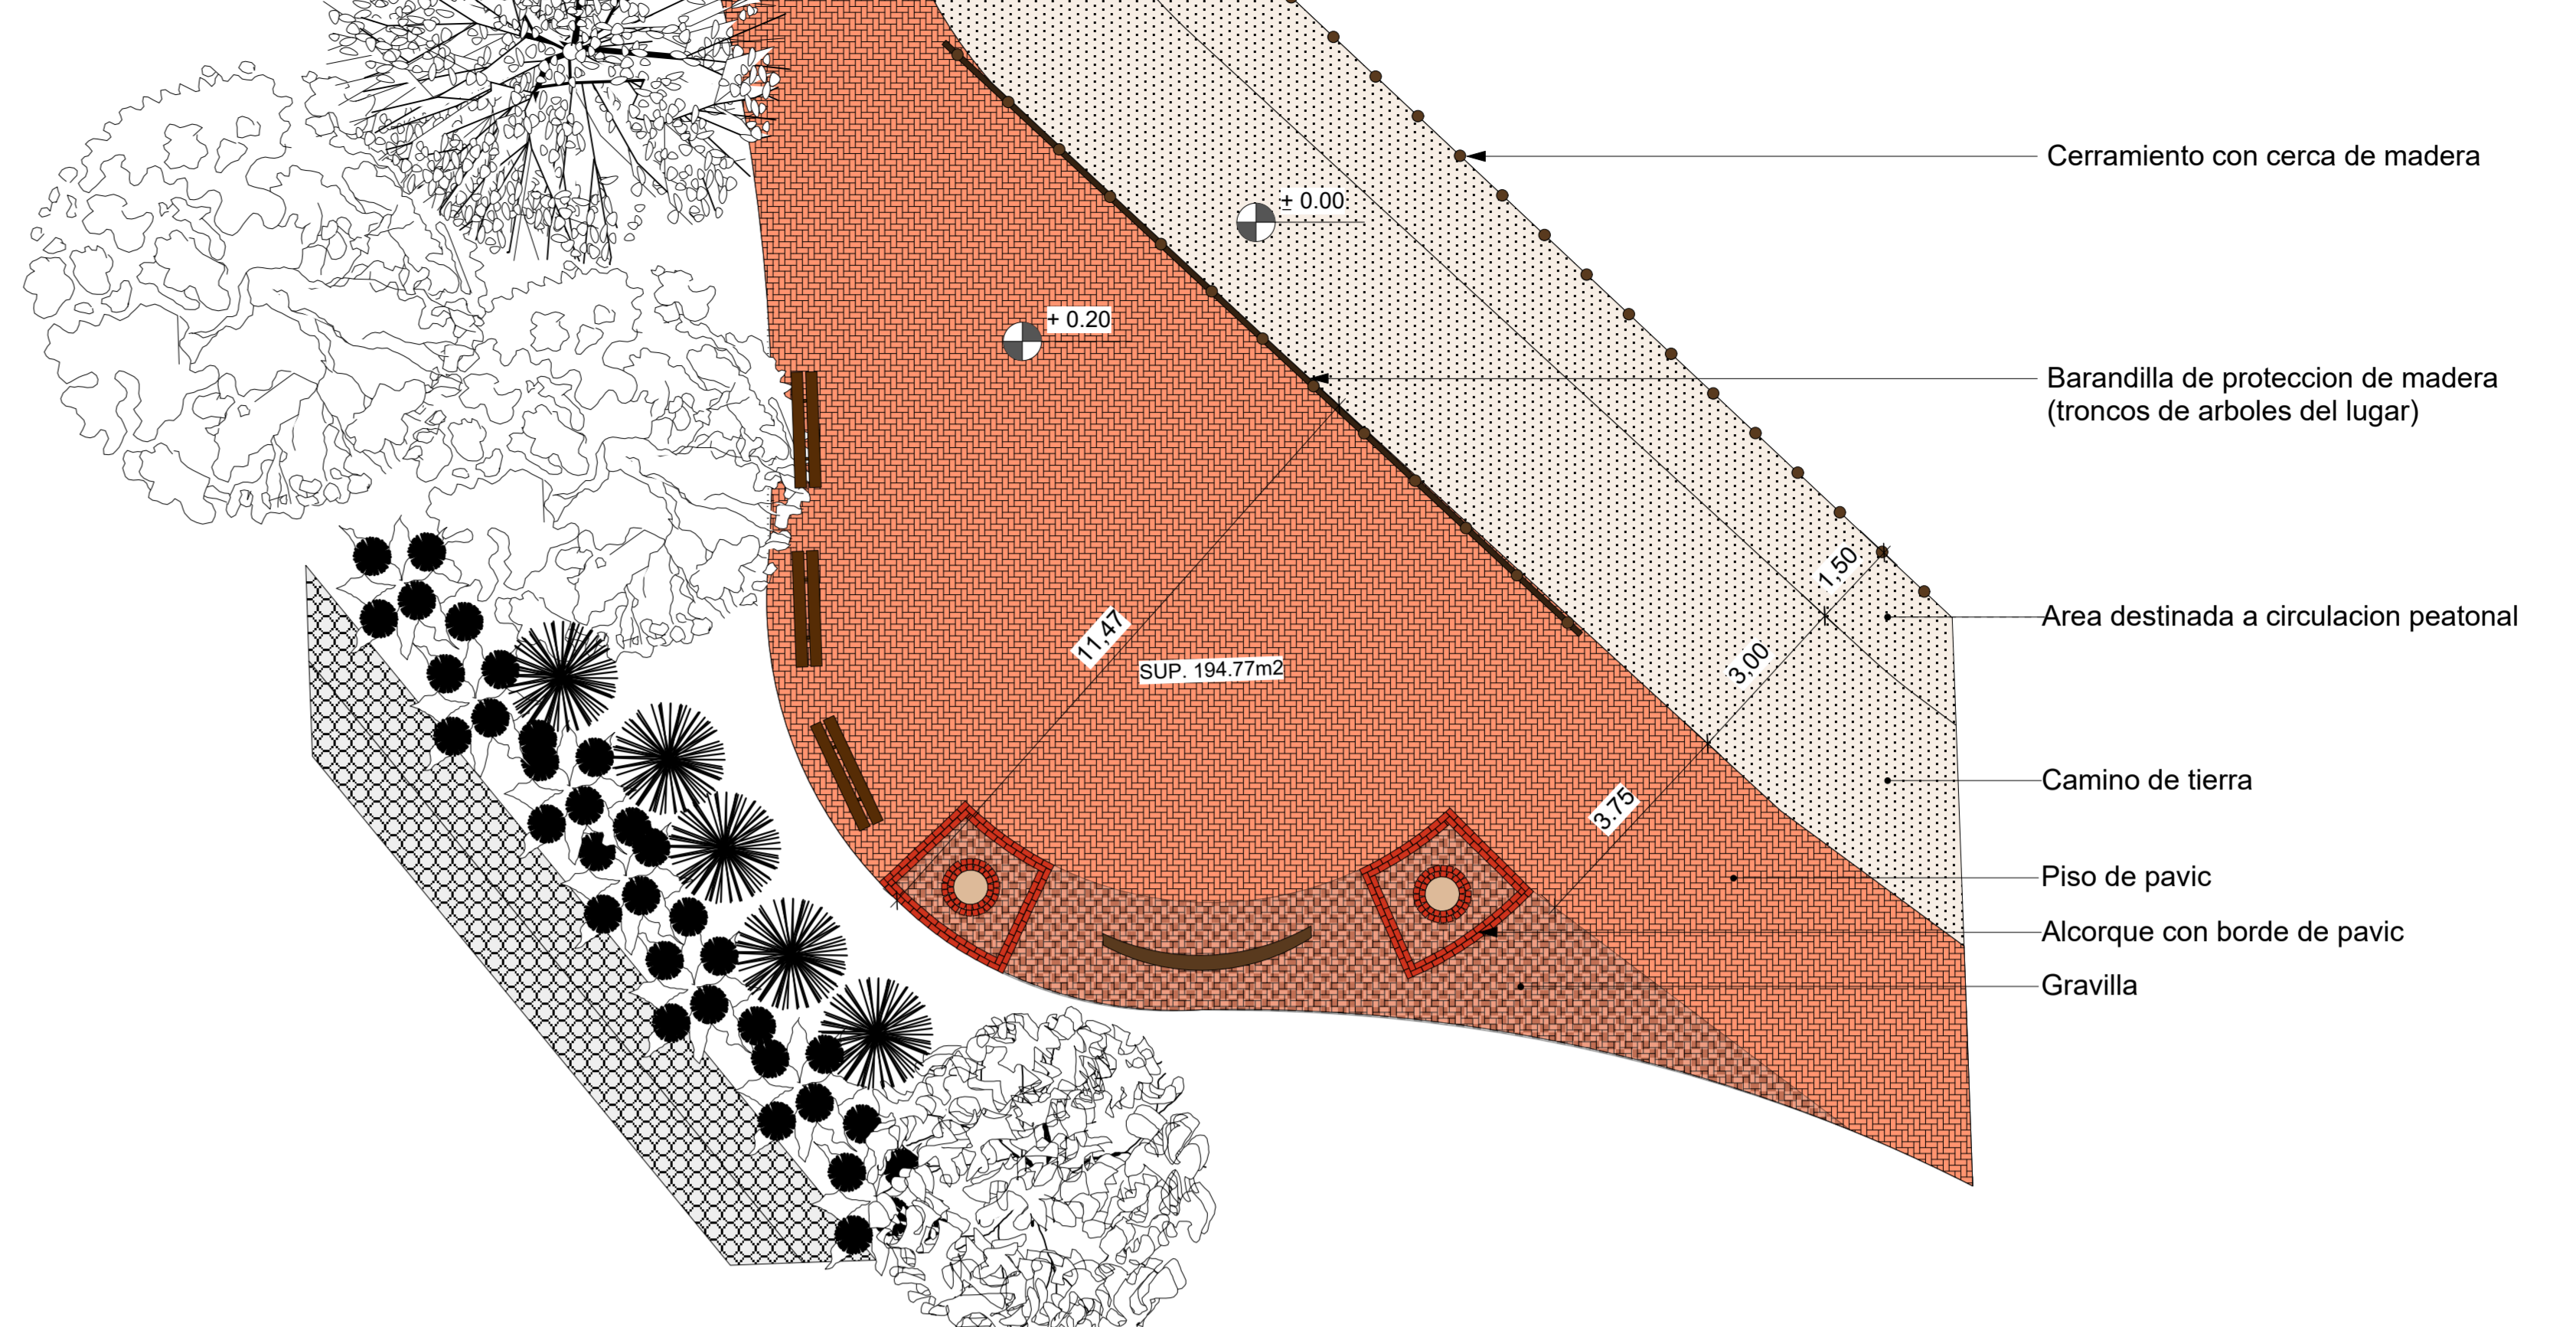


2 DETALLE DE INTERSECCION DE CICLOVIA CON CAMINO DE TIERRA
ESC 1:100

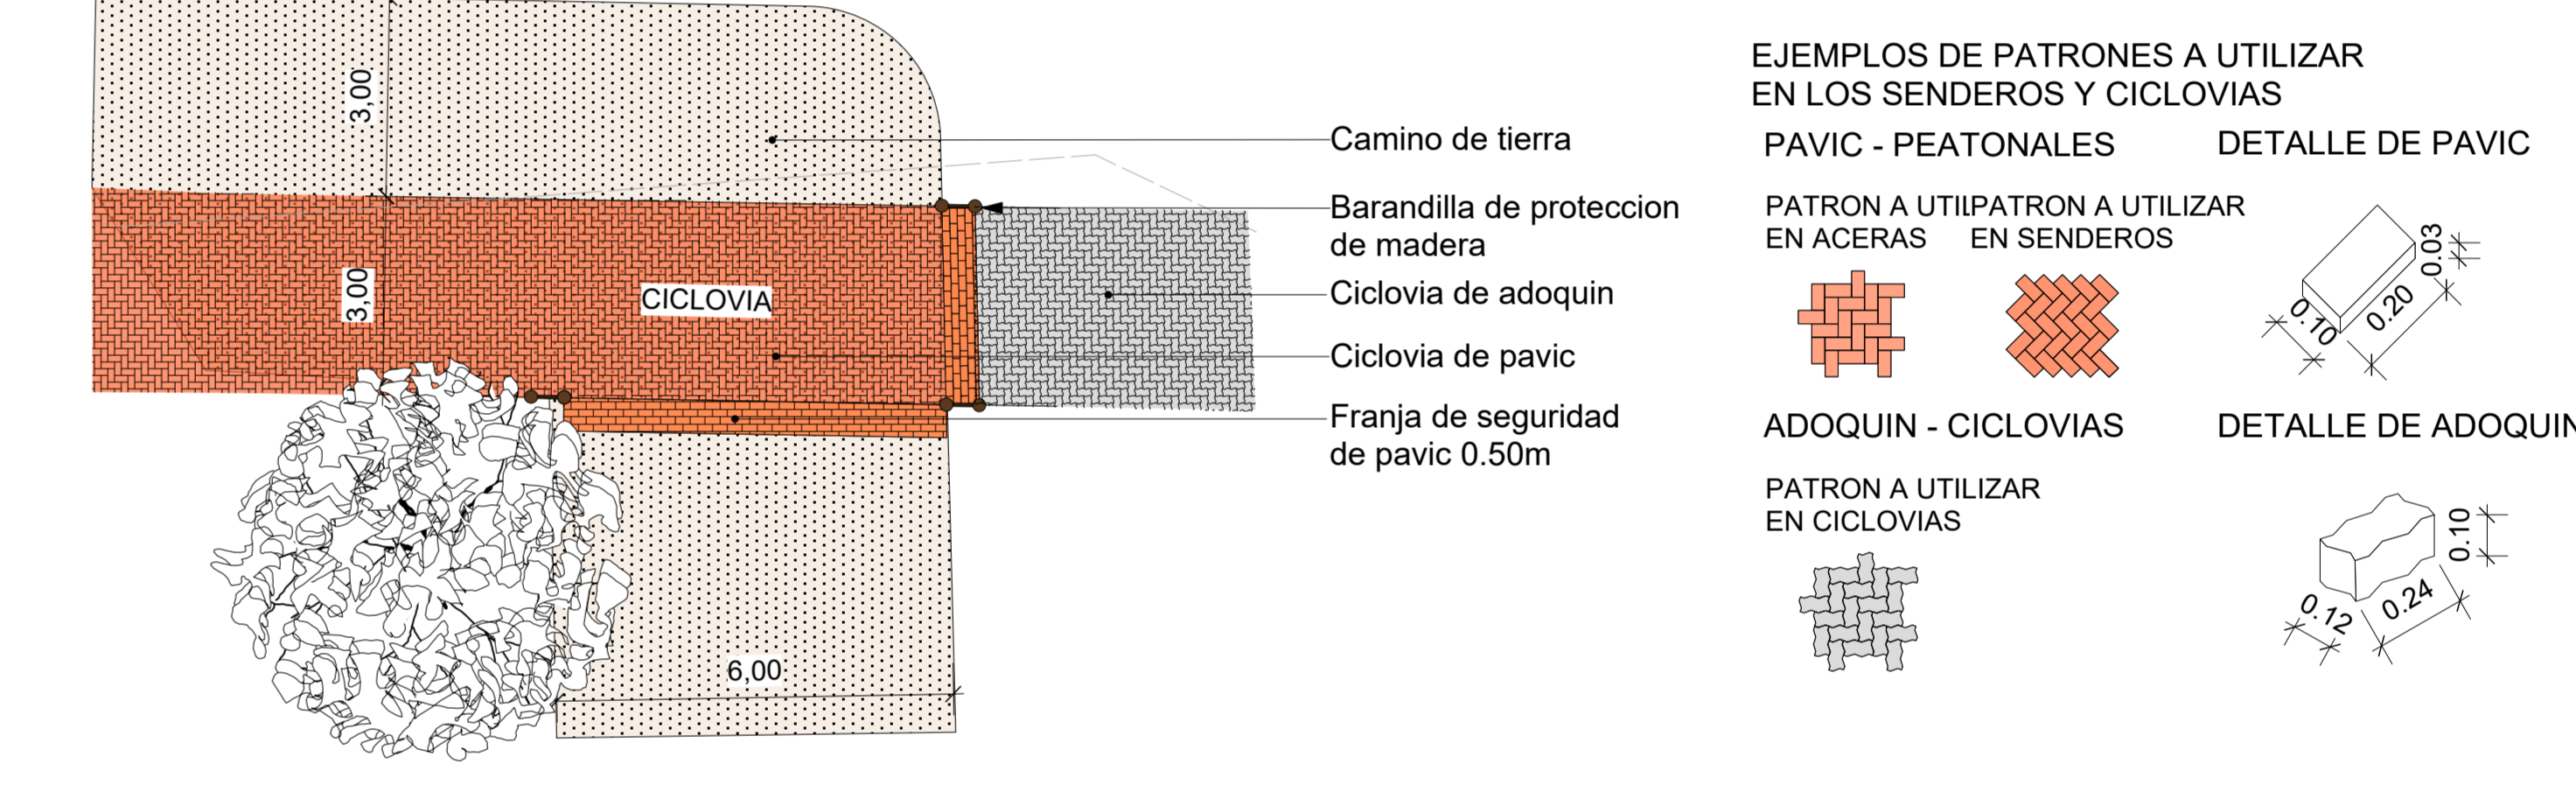


3 DETALLE DE PUENTE PEATONAL
ESC 1:100

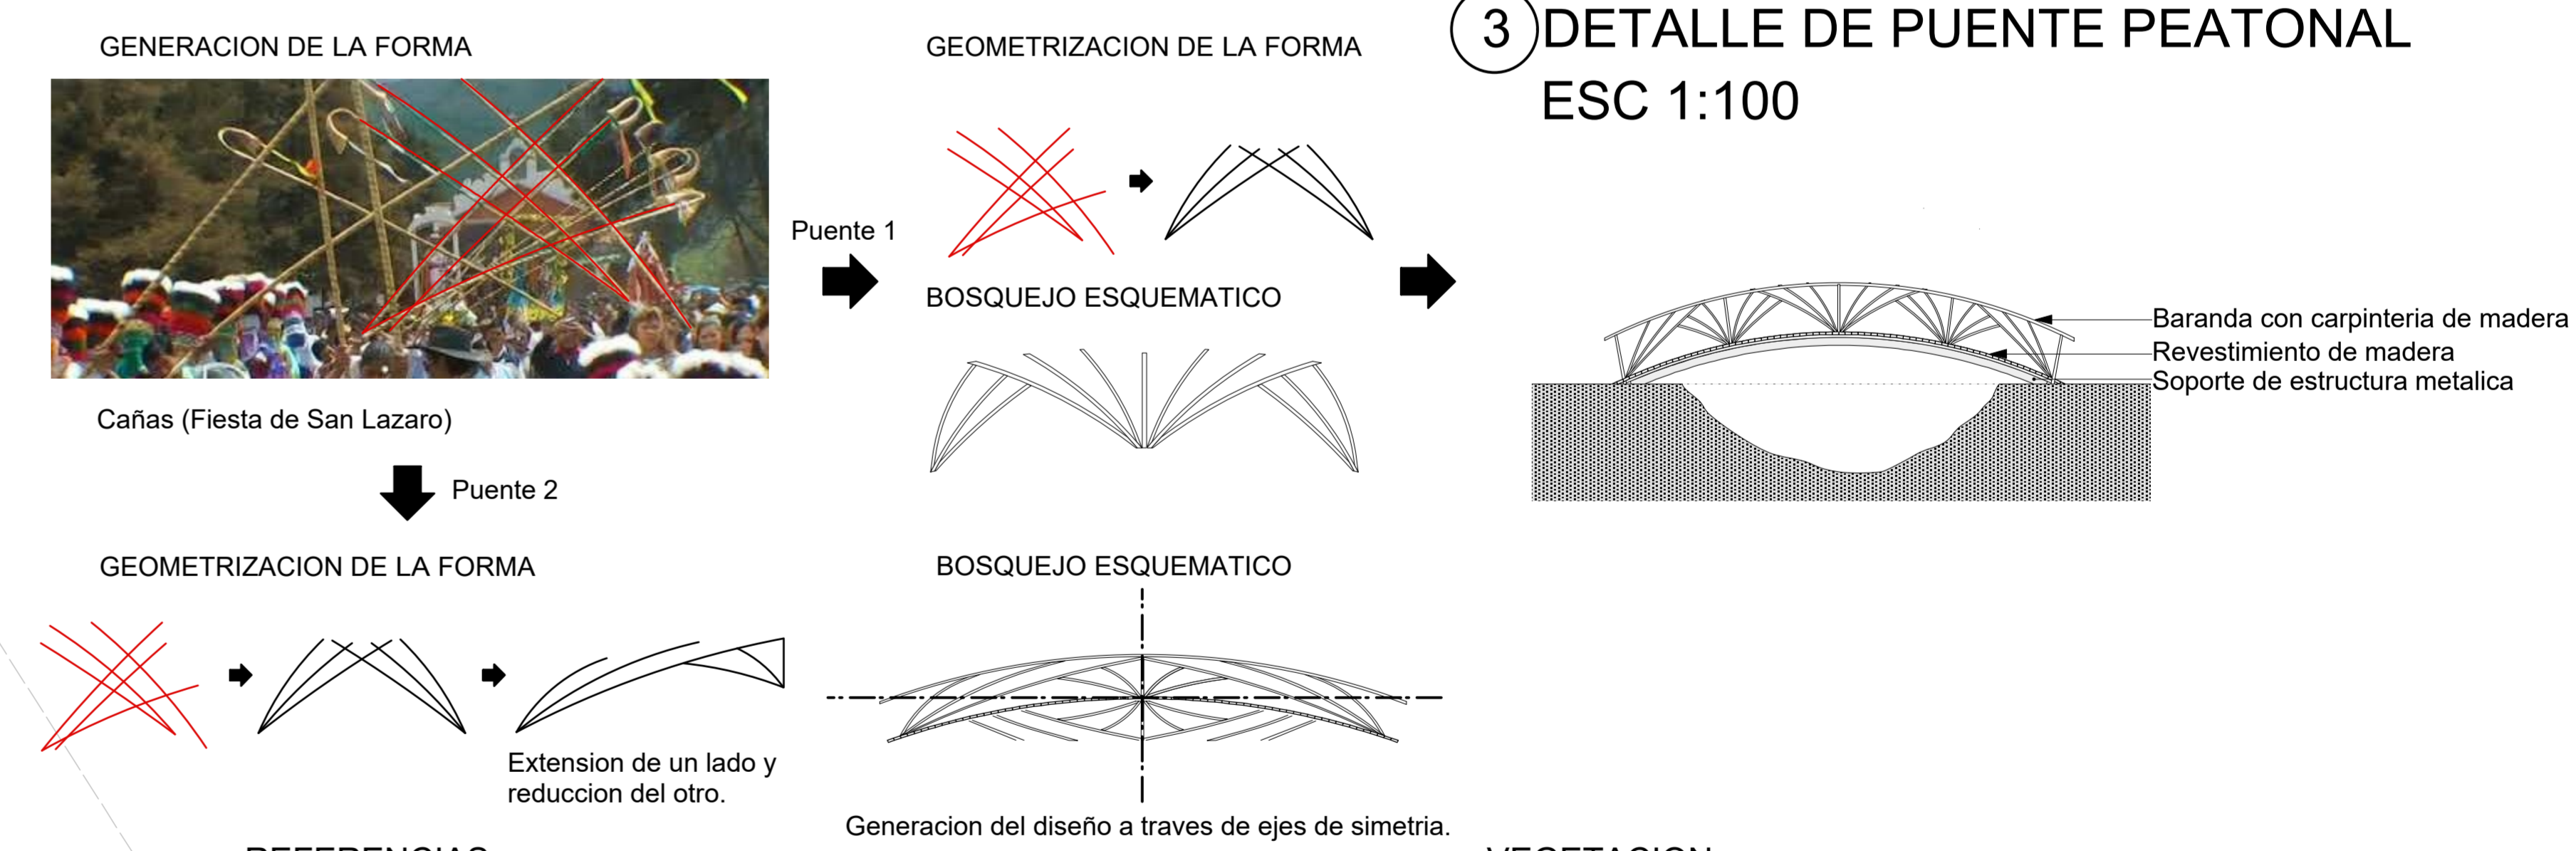


- | | | | | |
|-------------------------|--------------|----------------------|---------|--------------------|
| PUENTE | MASA ARBOREA | VEGETACION EXISTENTE | CHURQUI | MAICHA |
| GAVIONES | POZA | ALISO DE CERRO | TIPA | PLAXEIS CLEMATIDEA |
| CAMINO DE TIERRA | ARBOLES | ALGARROBO | CEIBA | SUICO |
| CICLOVIA | | CHAÑAR | MOLLE | WIRA WIRA |
| CURVAS DE NIVEL CADA 1m | | JACARANDA | PICHANA | |
| AIRE DE QUEBRADA | | | | |

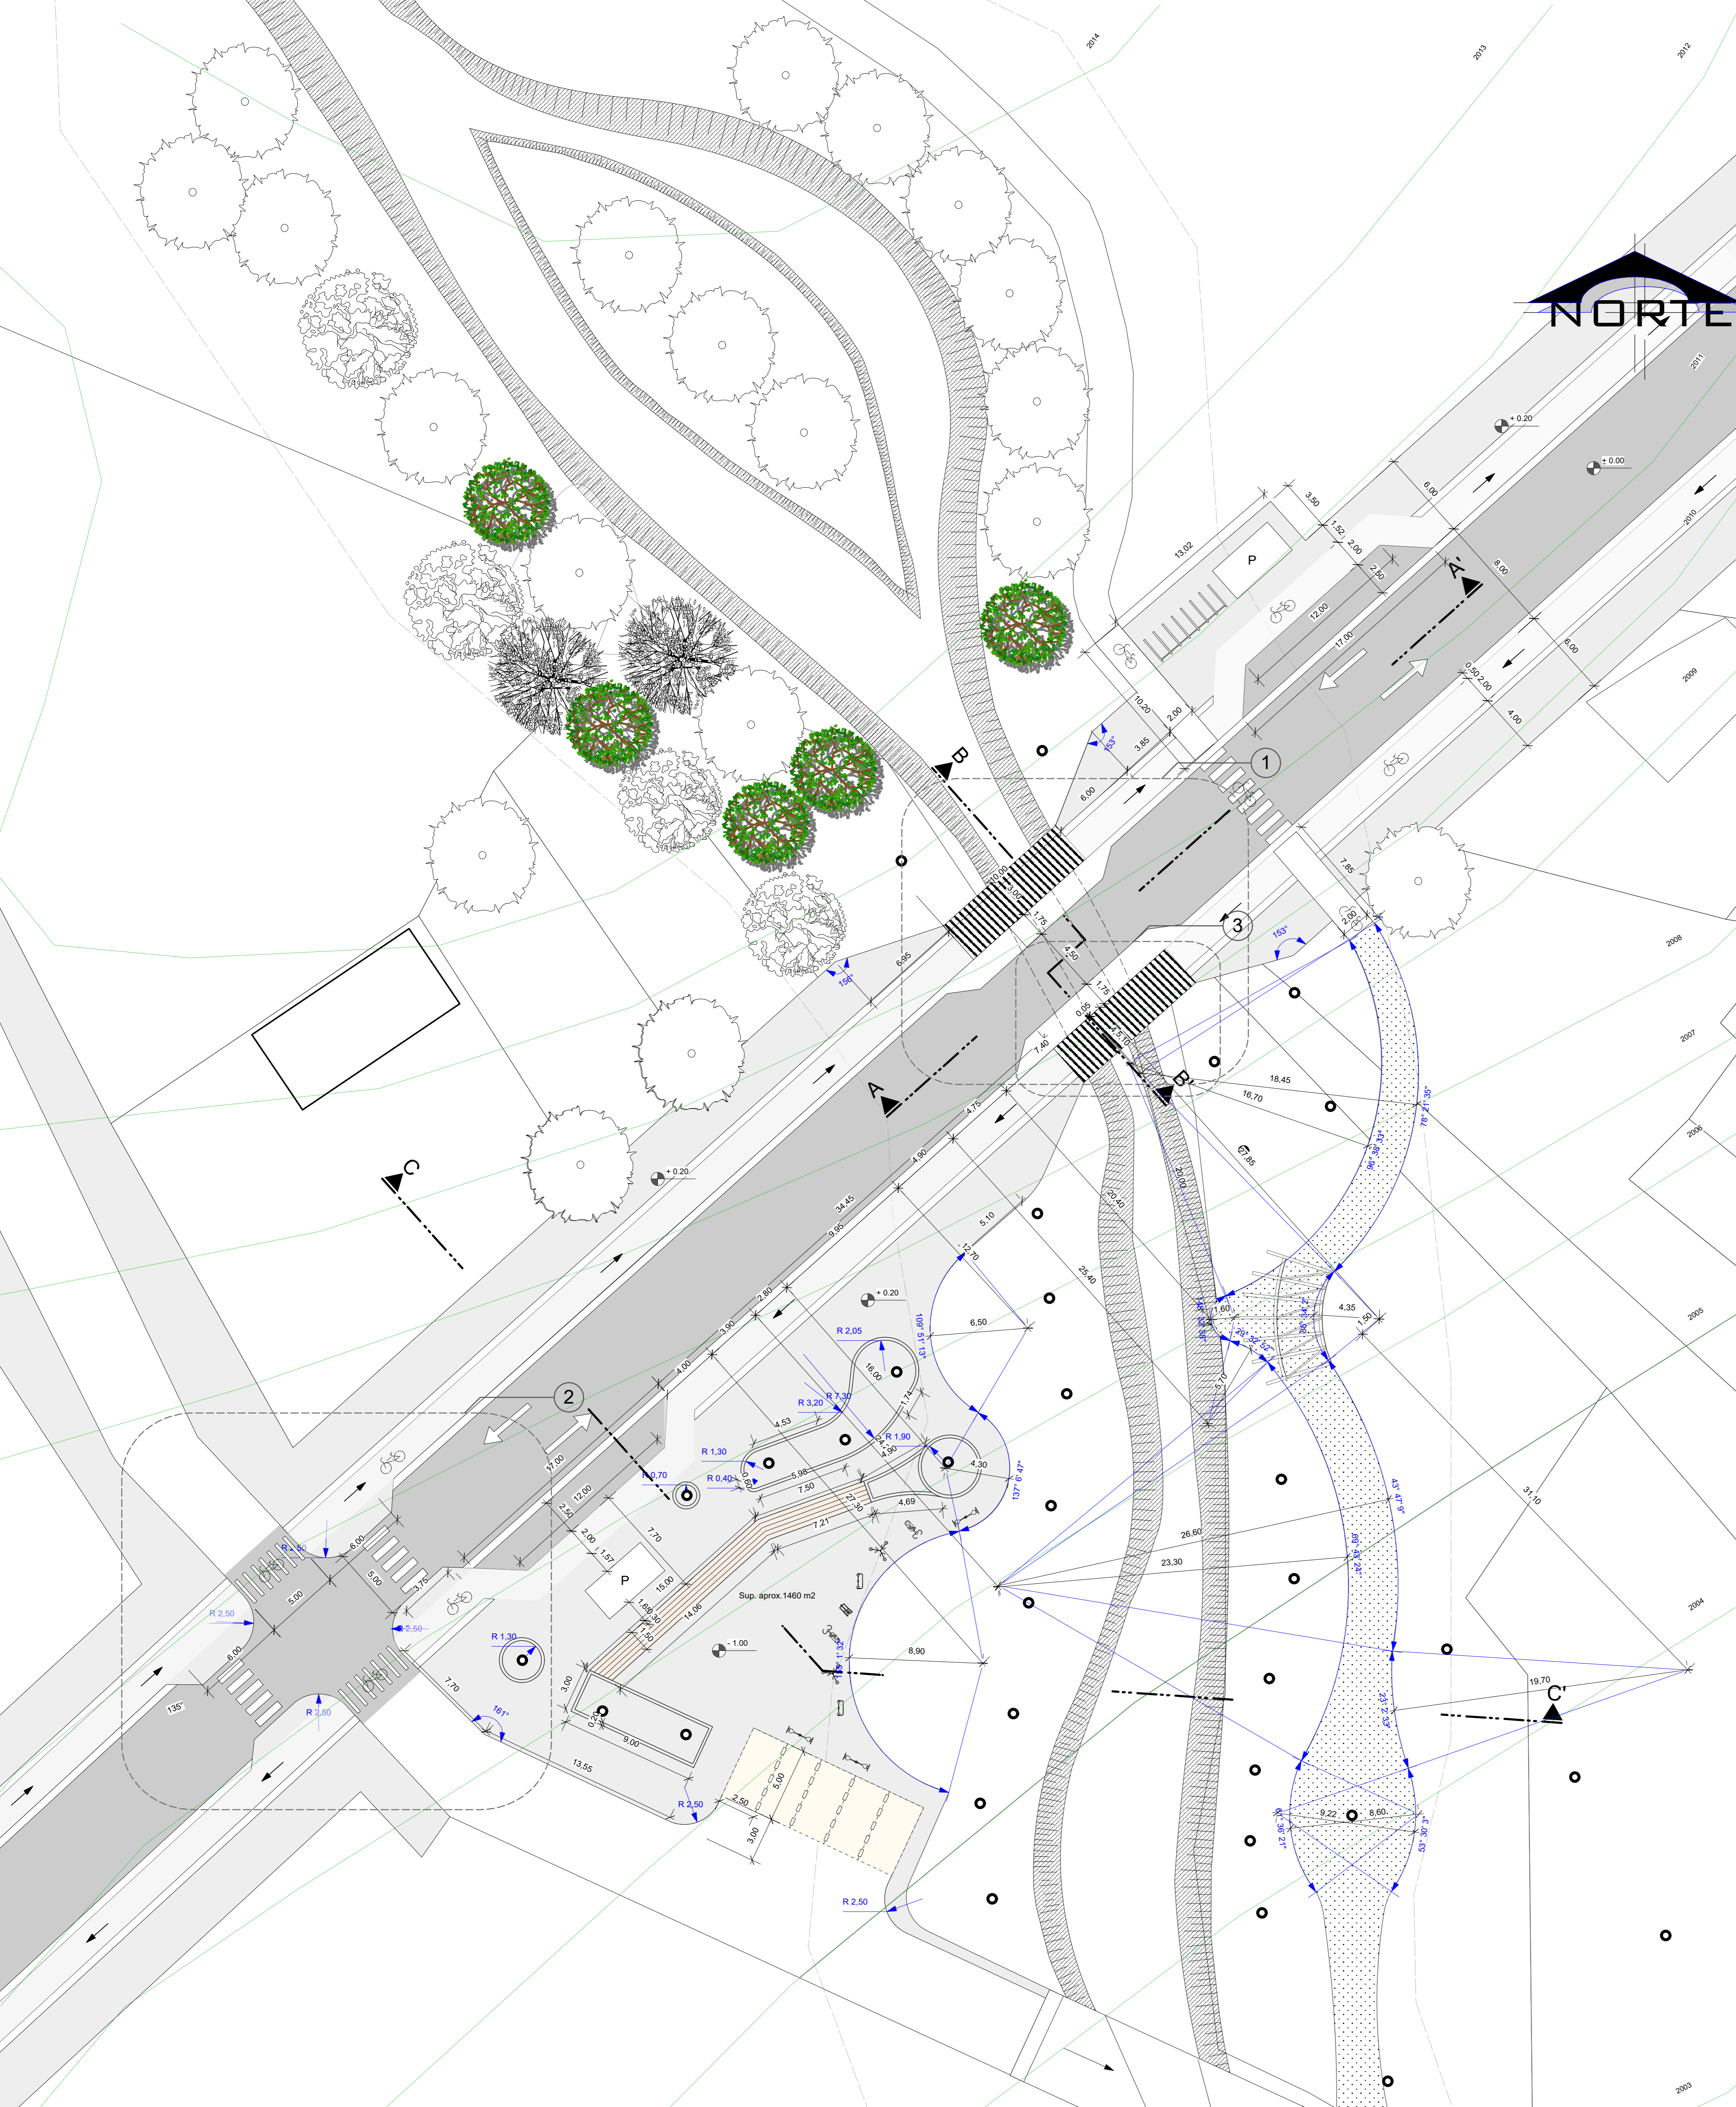




1 DETALLE INTERSECCION ENTRE CARRETERA PRINCIPAL Y QUEBRADA RIO SECO
ESC 1:150

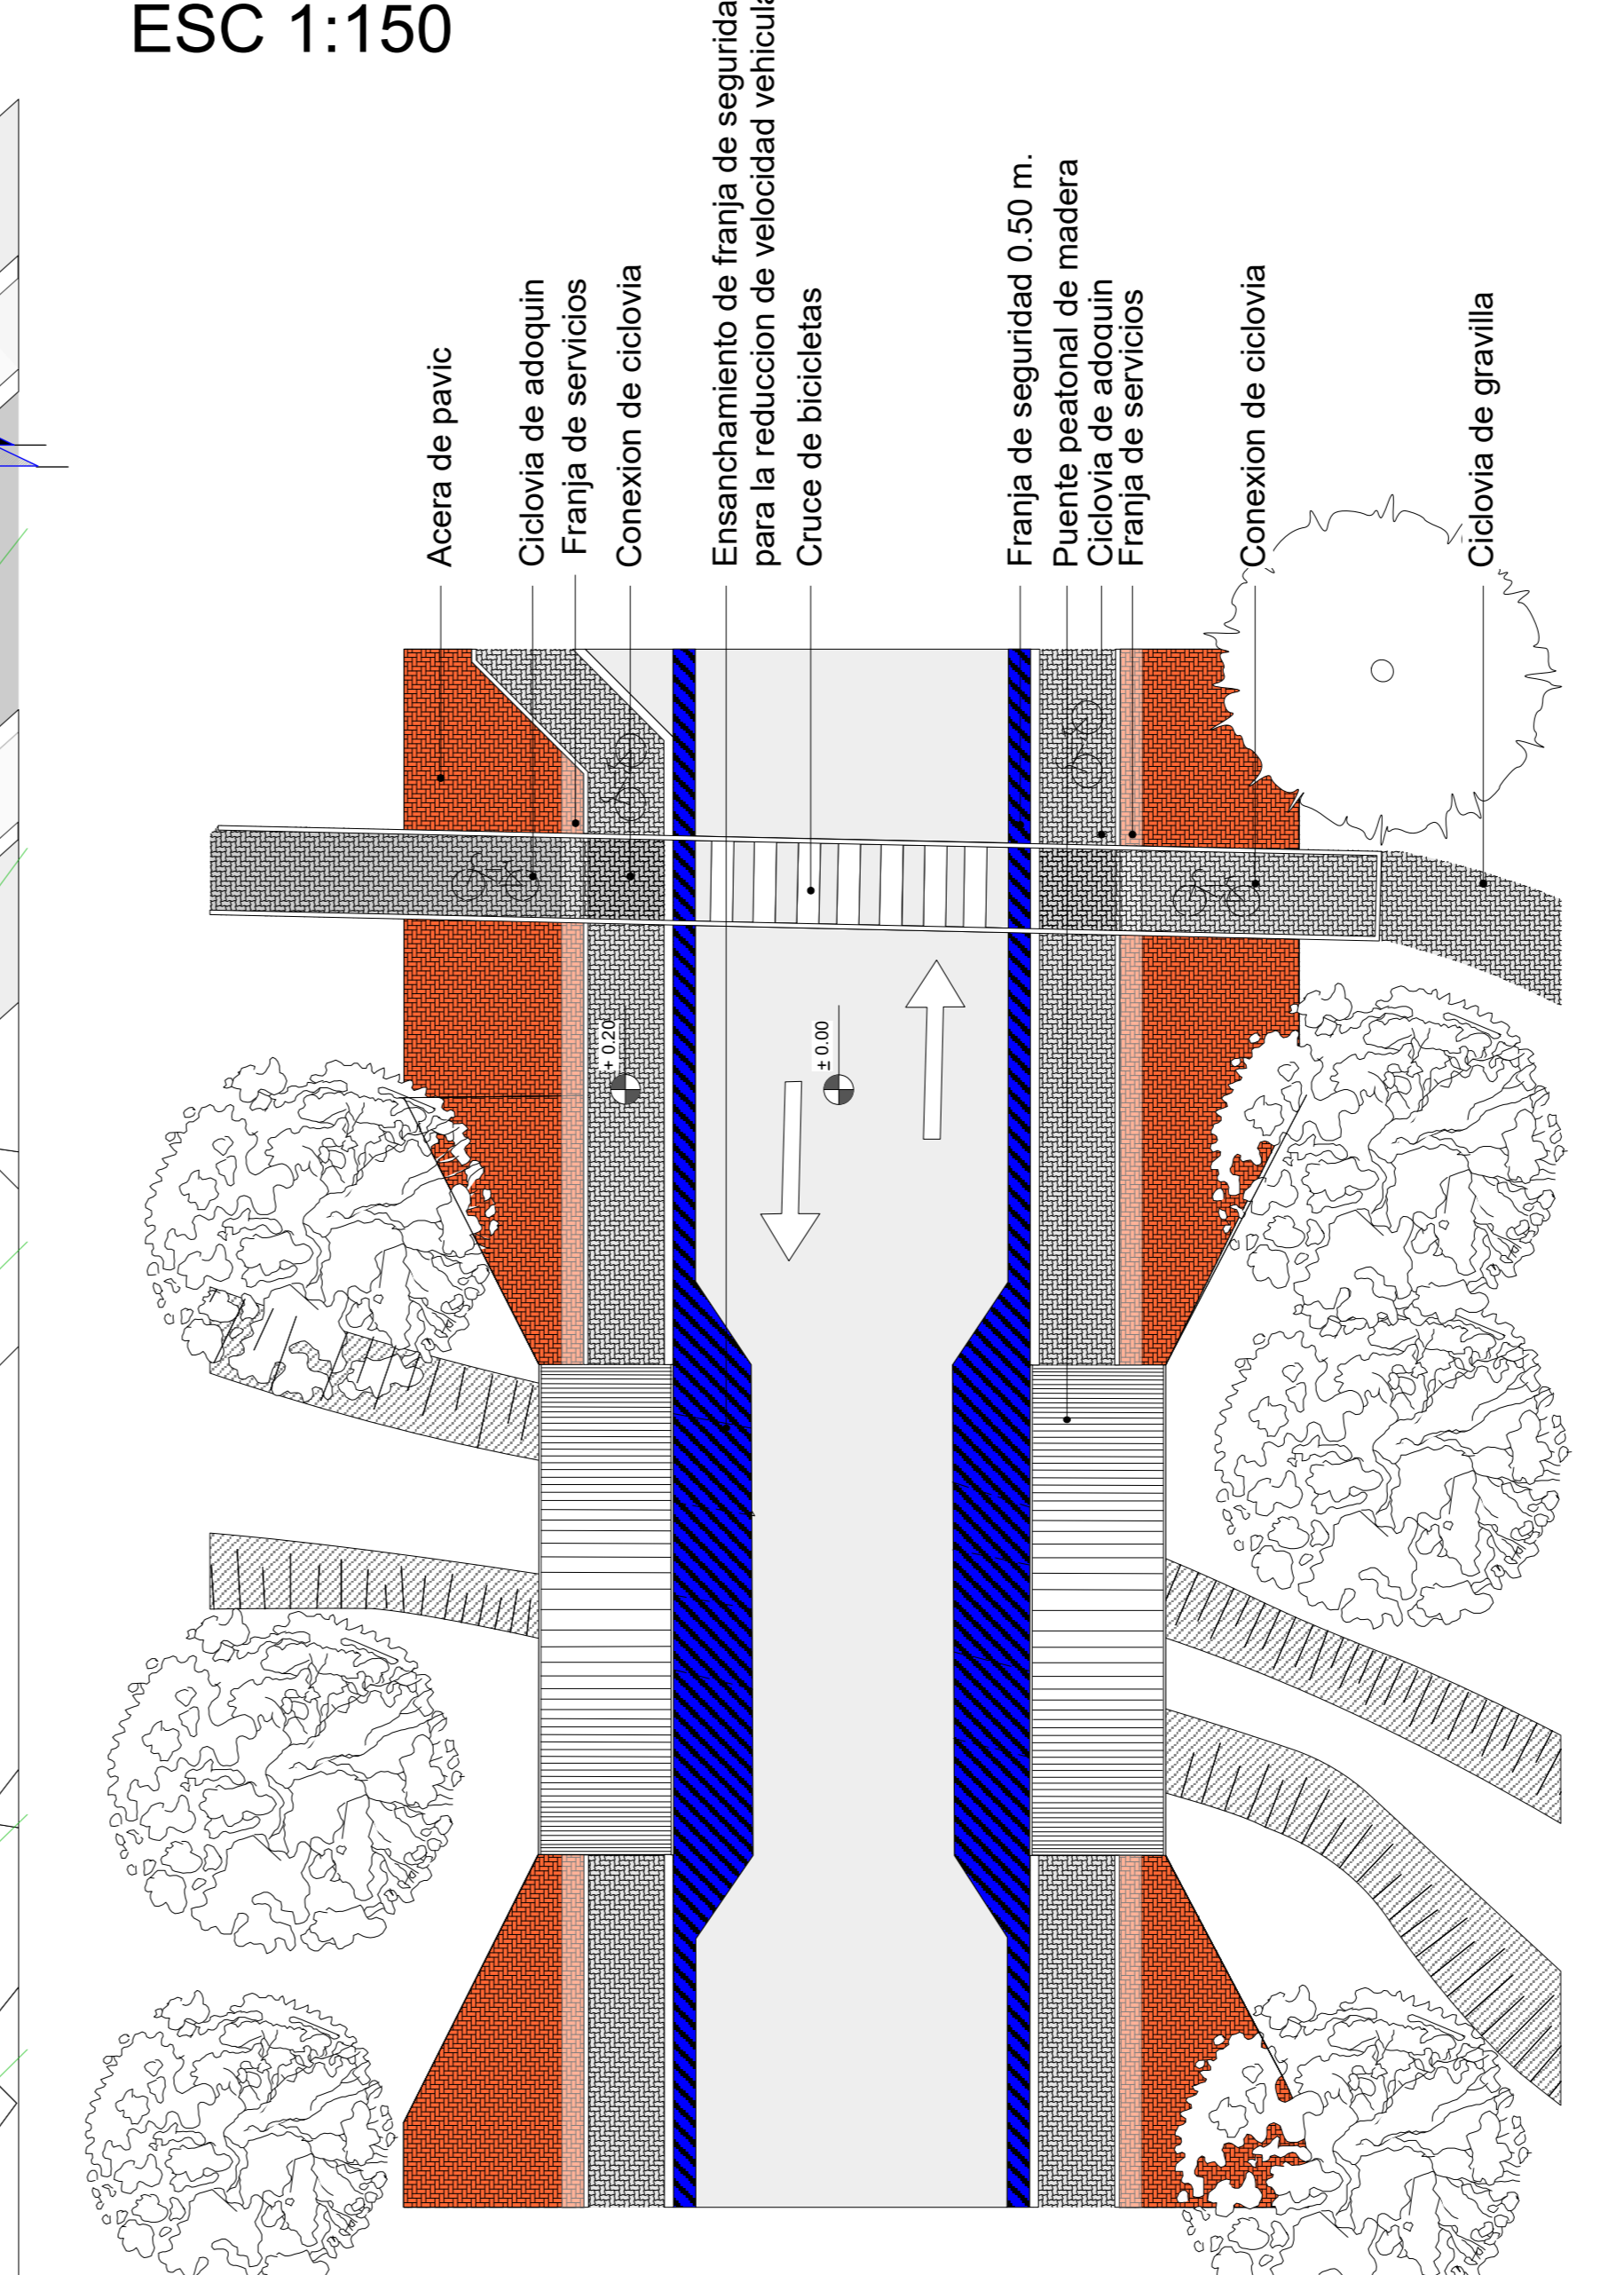

2 DETALLE INTERSECCION ENTRE CARRETERA PRINCIPAL Y CAMINO DE TIERRA
ESC 1:150

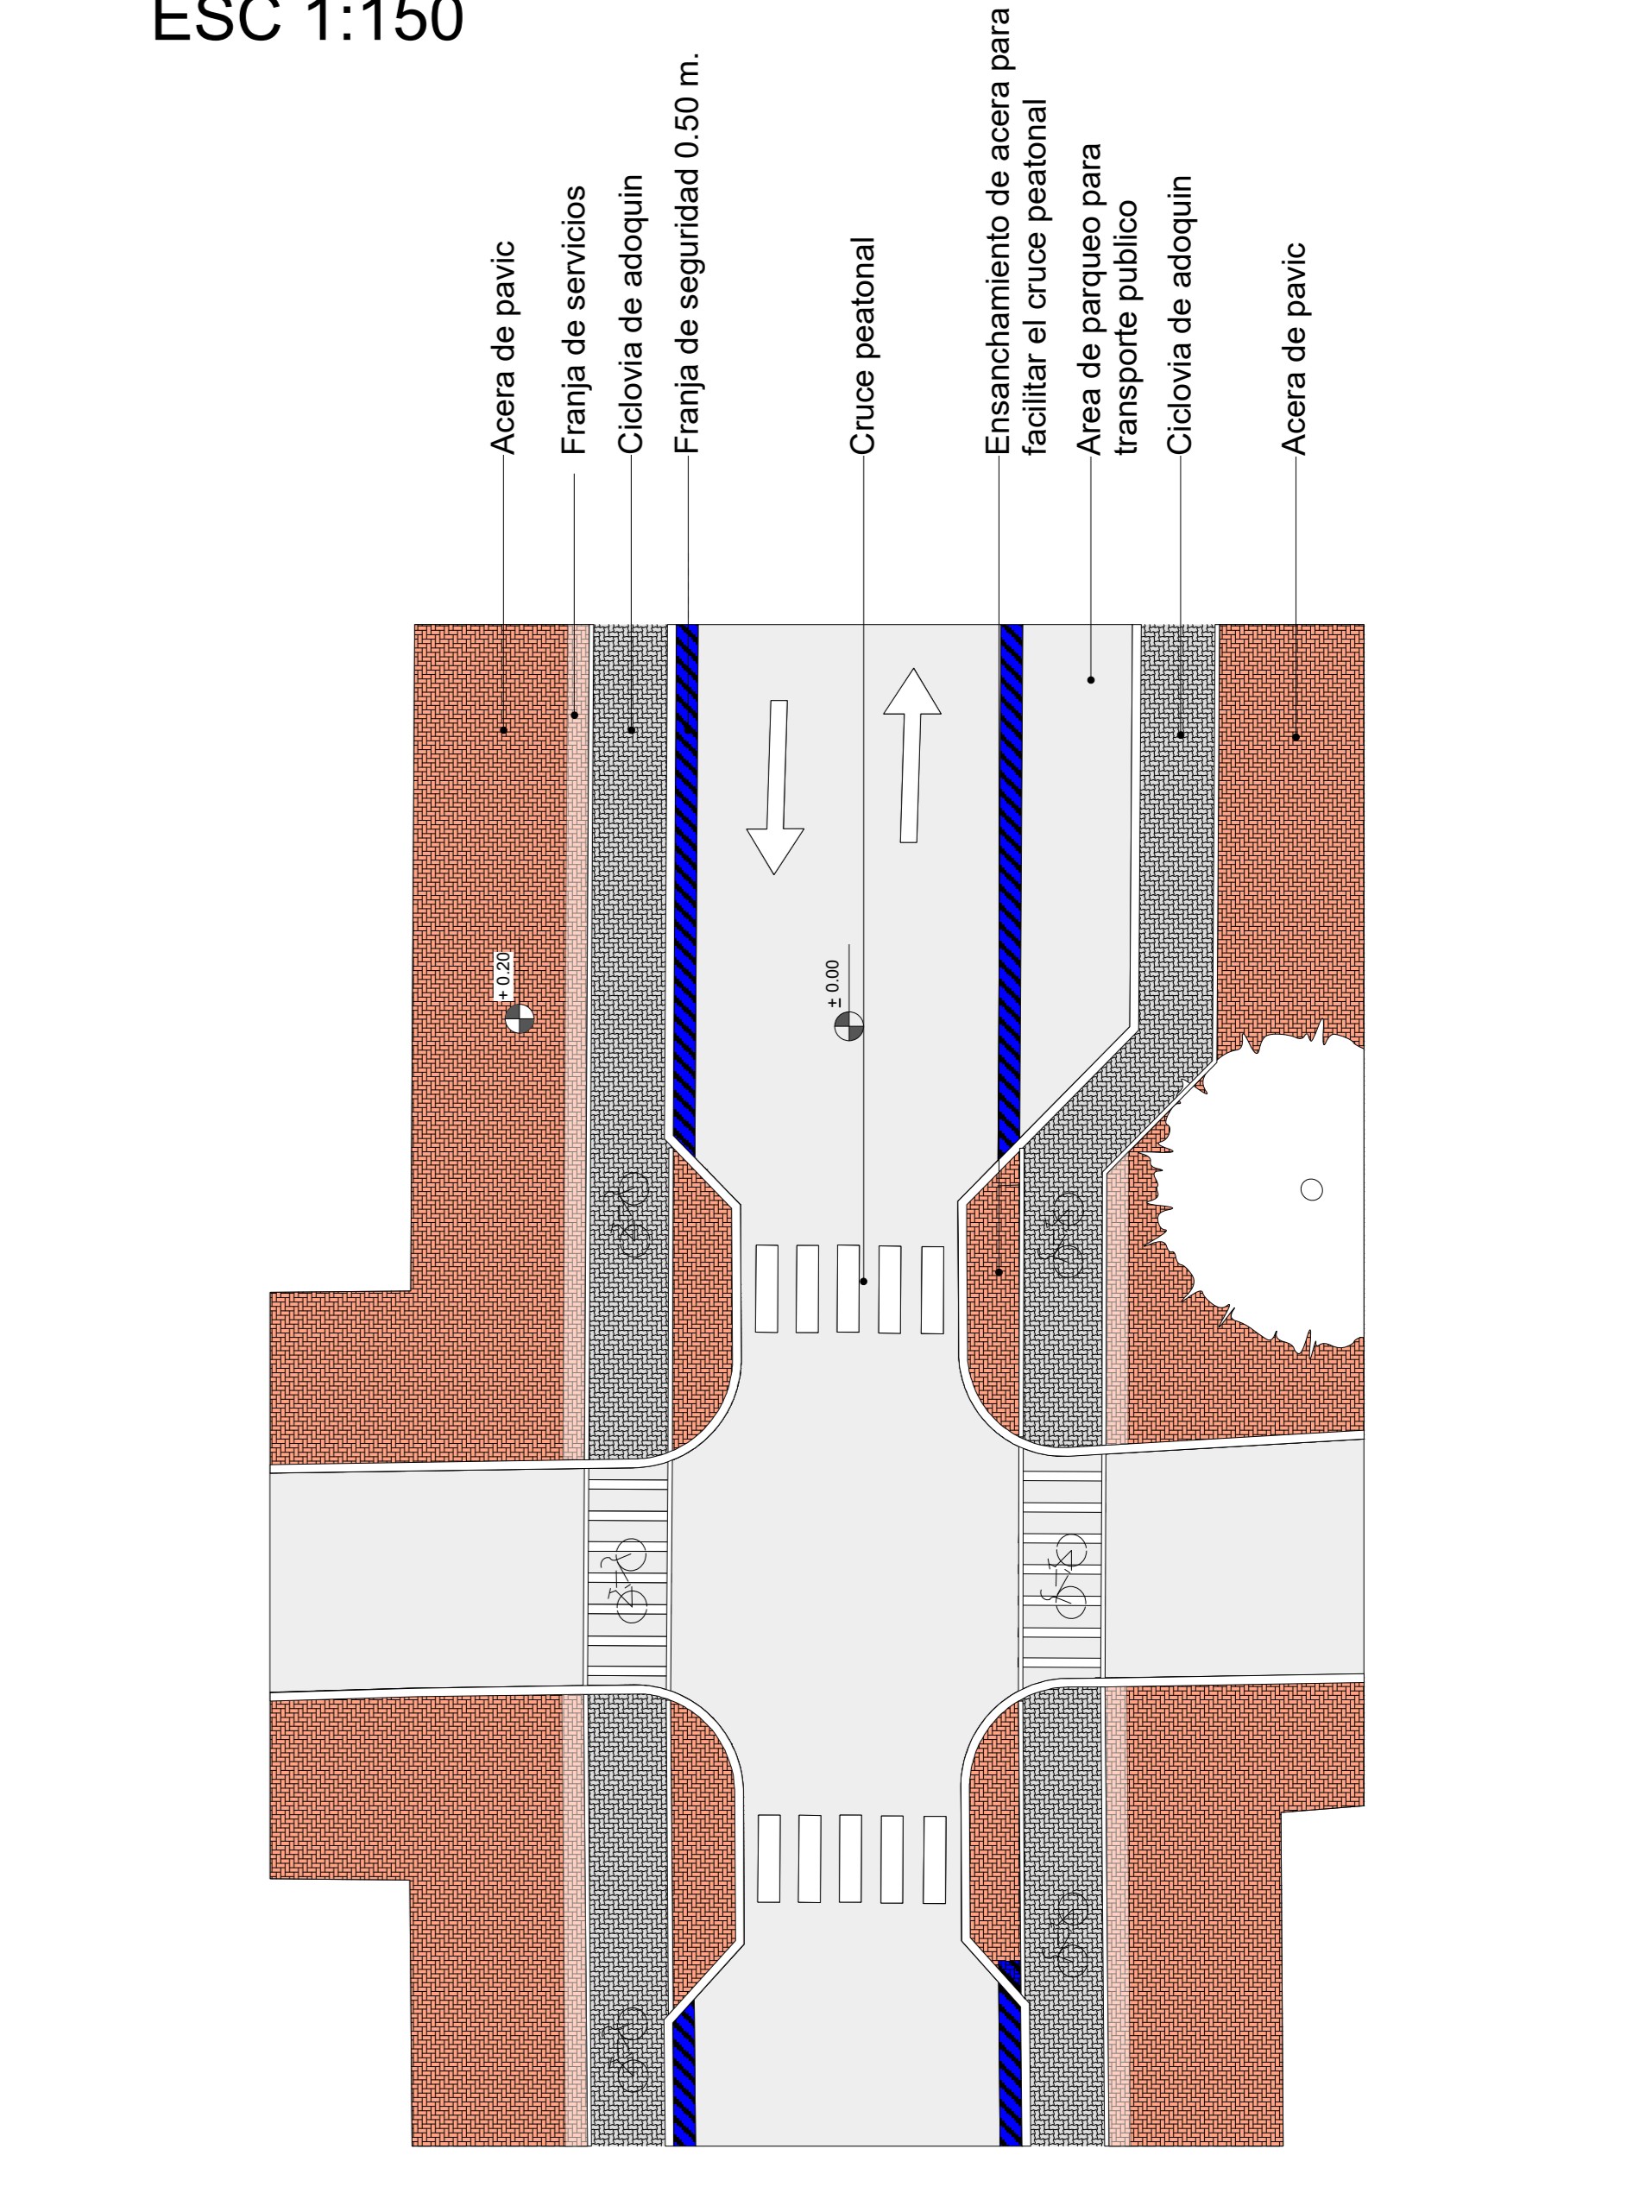

3 DETALLE DE PUENTE PEATONAL
ESC 1:50

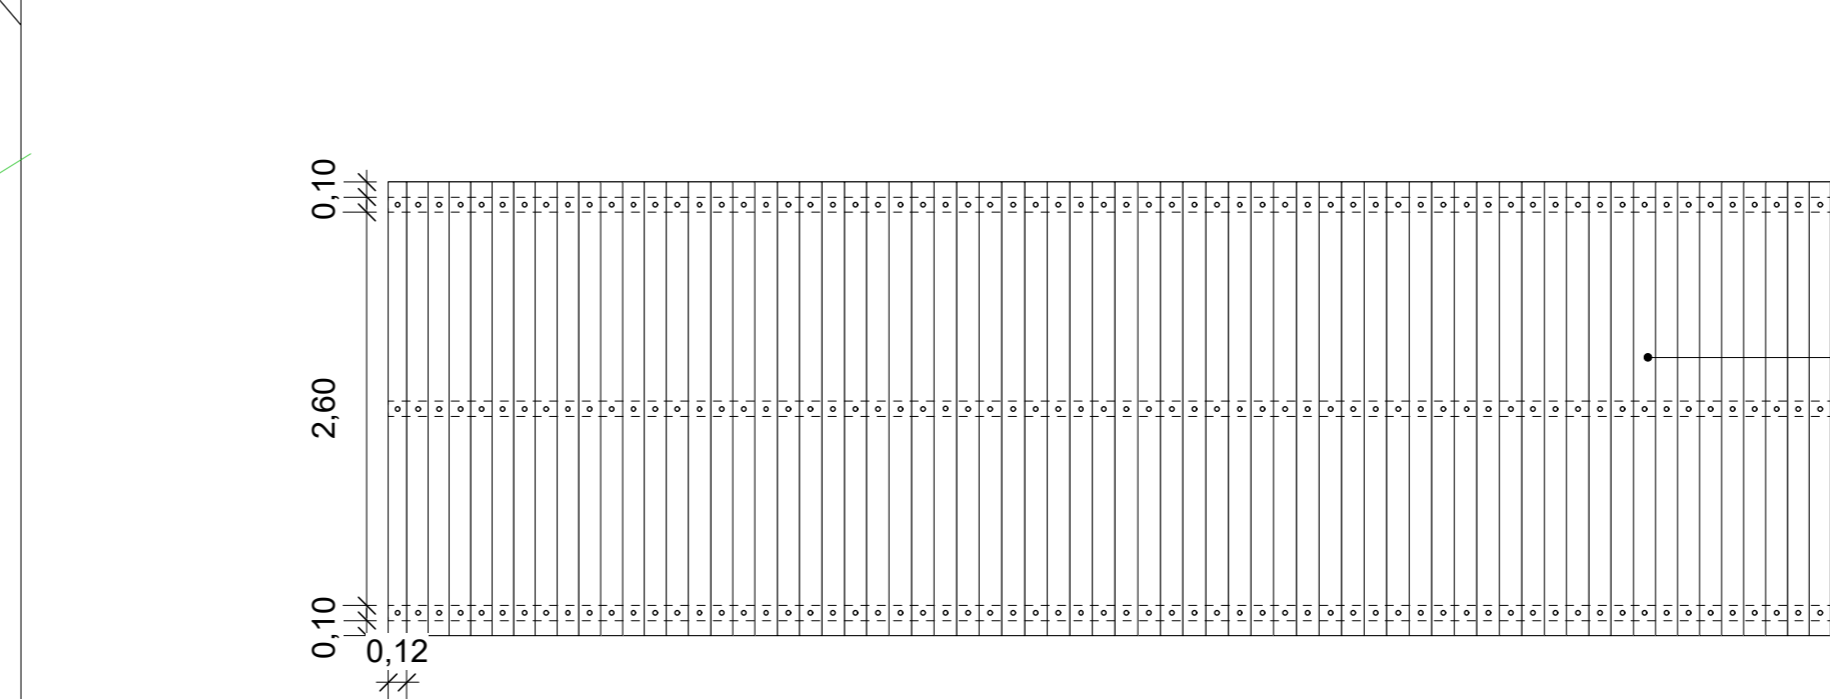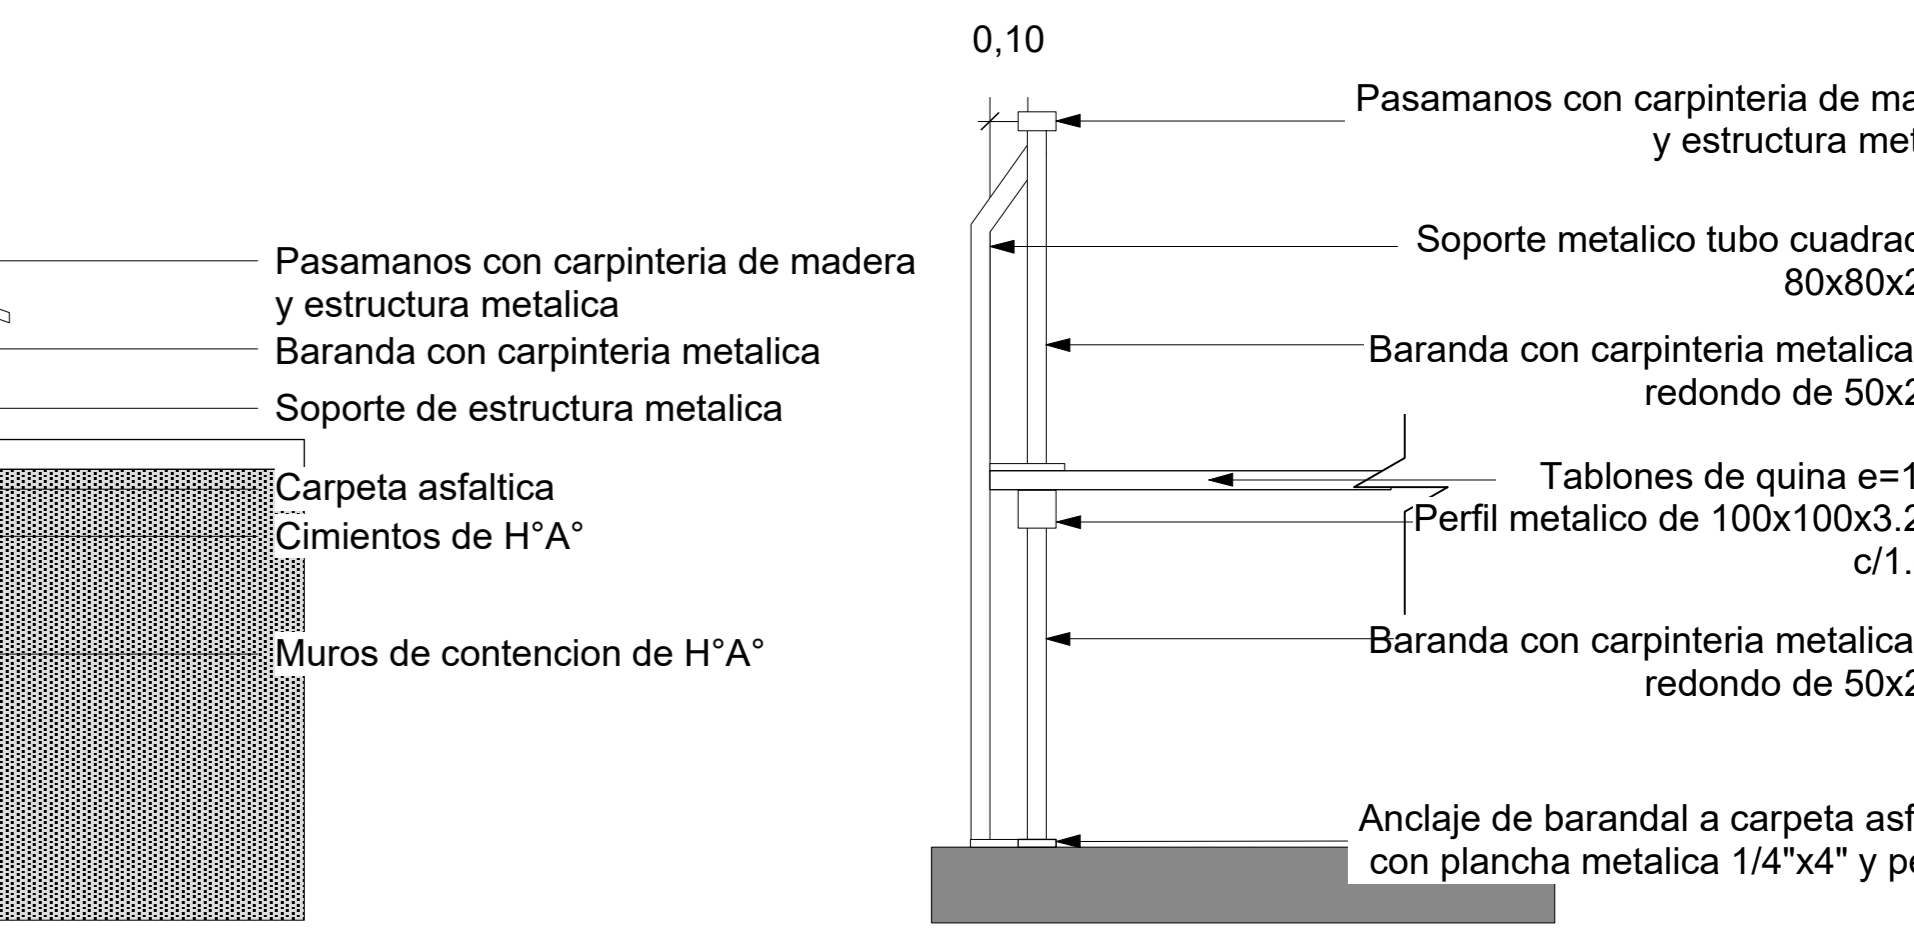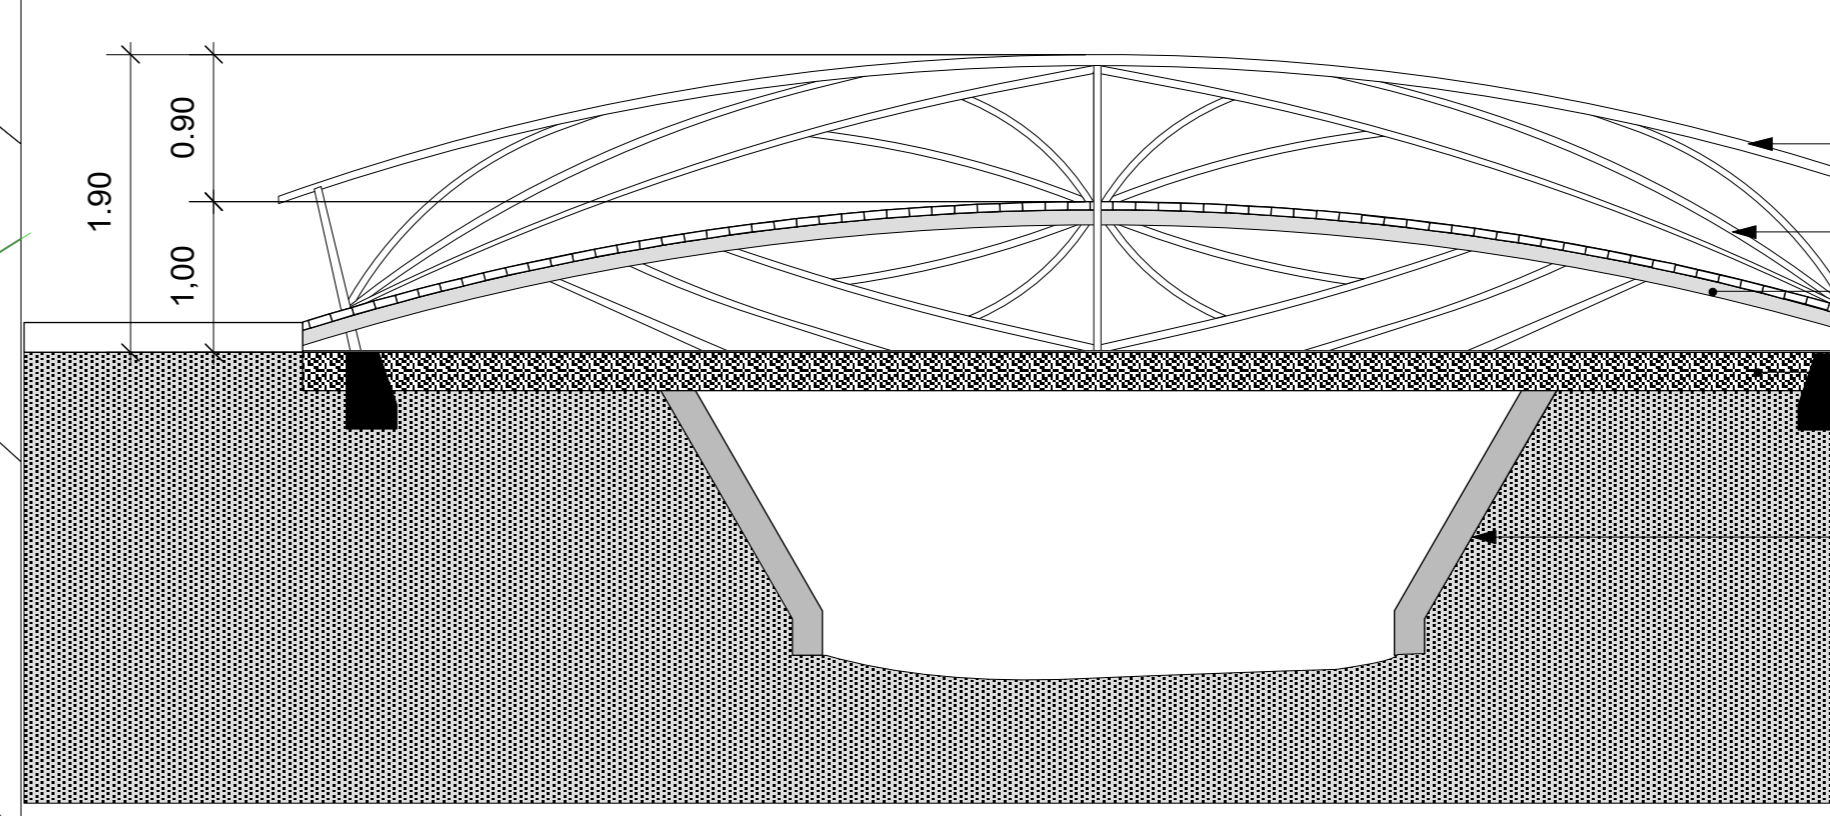

REFERENCIAS

- QUEBRADA
- CURVAS DE NIVEL CADA 1m
- AIRE DE QUEBRADA
- PUENTE
- CICLOVIA
- CAMINO DE TIERRA
- CICLOVIA DE GRAVILLA
- ACERA
- ARBOLES

VEGETACION


- VEGETACION EXISTENTE
- ALISO DE CERRO
- ALGARROBO
- CHURQUI
- TIPA
- CEIBA
- JACARANDA
- CHAÑAR
- MAICHA
- PLAXEIS CLEMATIDEA
- SUICO
- TOLA HOJA ENTERA




1 ESTACIONAMIENTOS
ESC 1:100




2 PUENTE TIPO BALCON
ESC 1:100

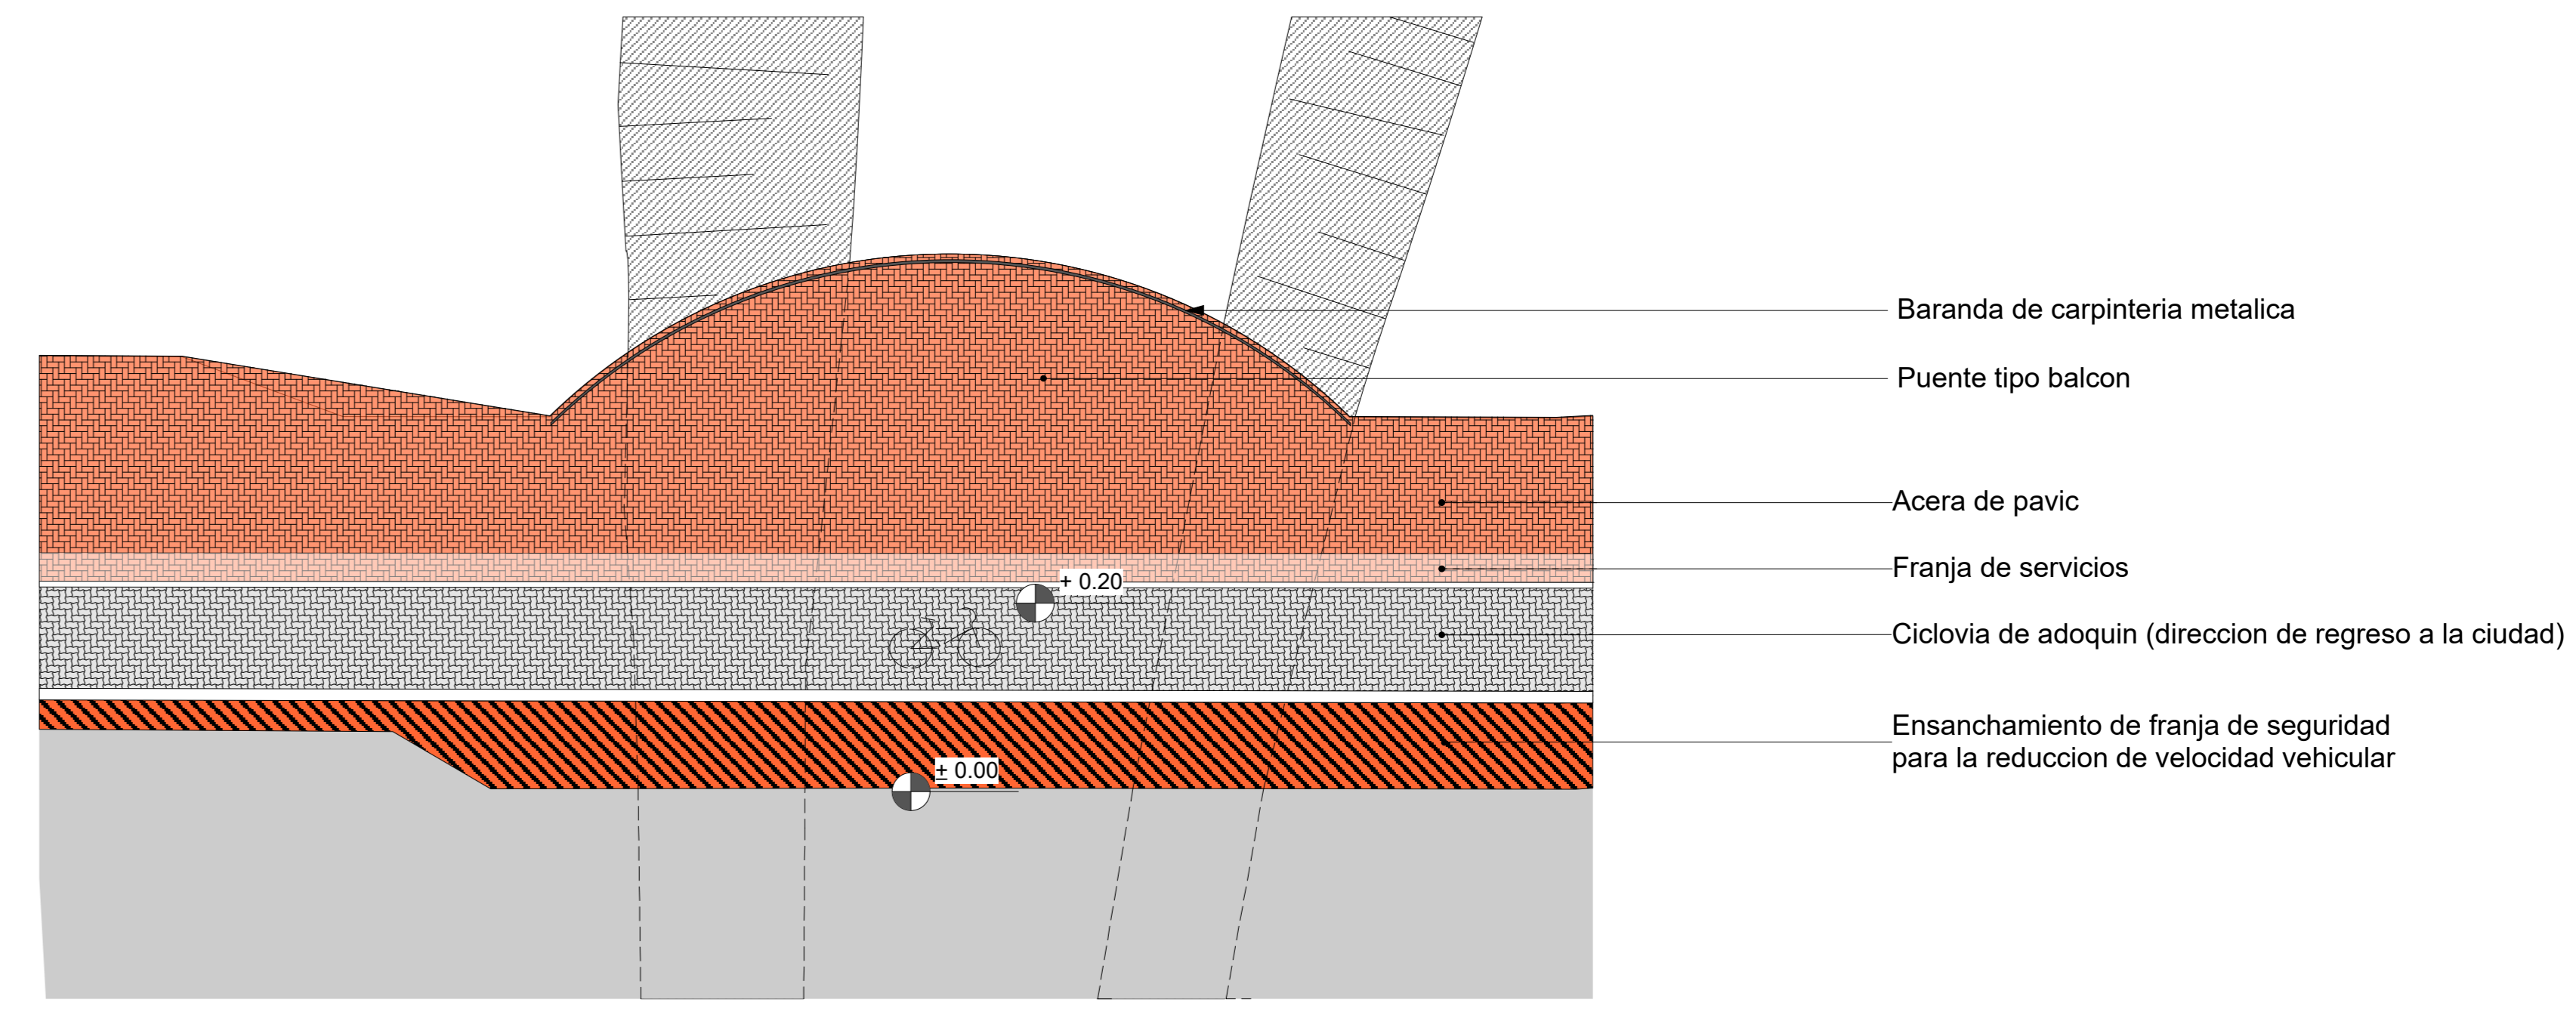

3 DETALLE CONSTRUCTIVO DE COLOCACION PAVIC
ESC 1:10

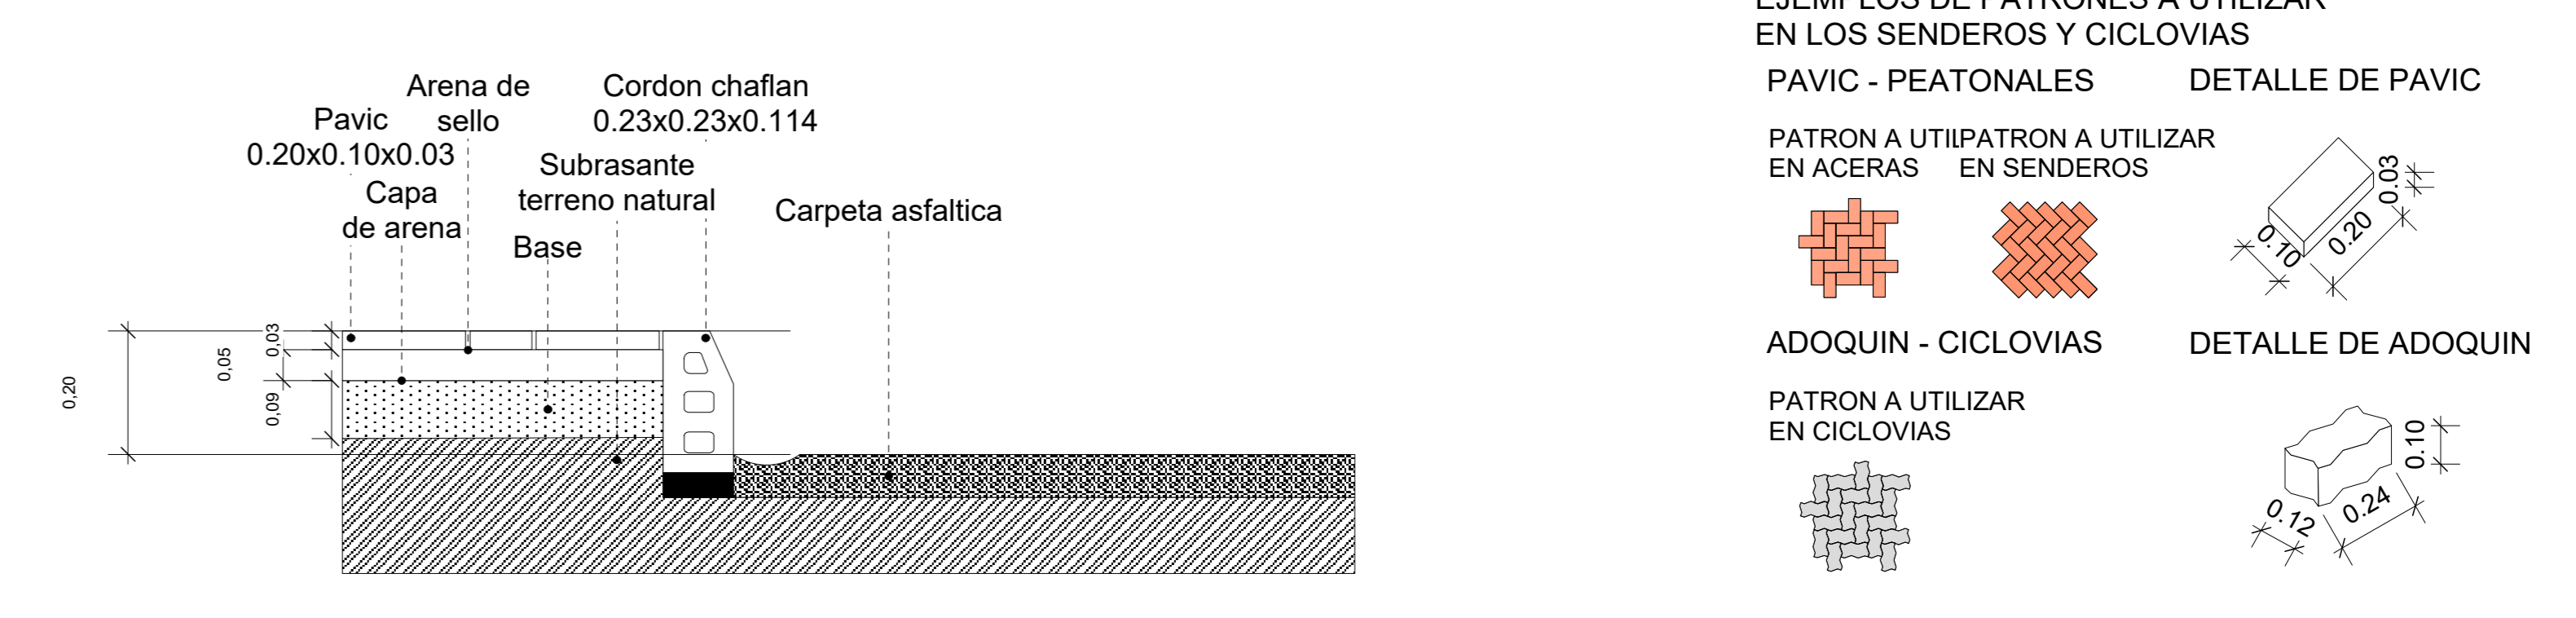



- REFERENCIAS**
- QUEBRADA
 - CURVAS DE NIVEL CADA 1m
 - AIRE DE QUEBRADA
 - ARBOLES
 - CAMINO DE TIERRA
 - CICLOVIA
 - ACERA
- VEGETACION**
- VEGETACION EXISTENTE
 - ALISO DE CERRO
 - NARANJO
 - JACARANDA
 - CHAÑAR
 - CEIBA
 - SETO

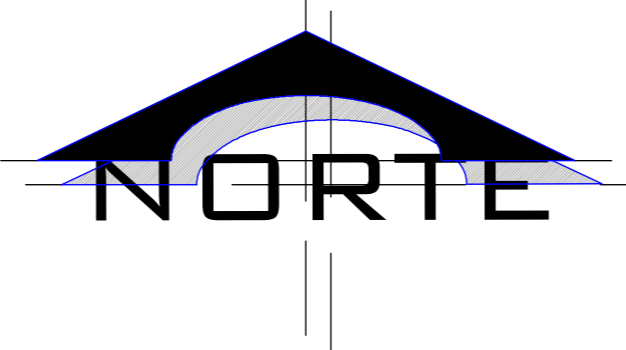

1 DETALLE

ESC 1:100


CANCHA DE FUTBOL

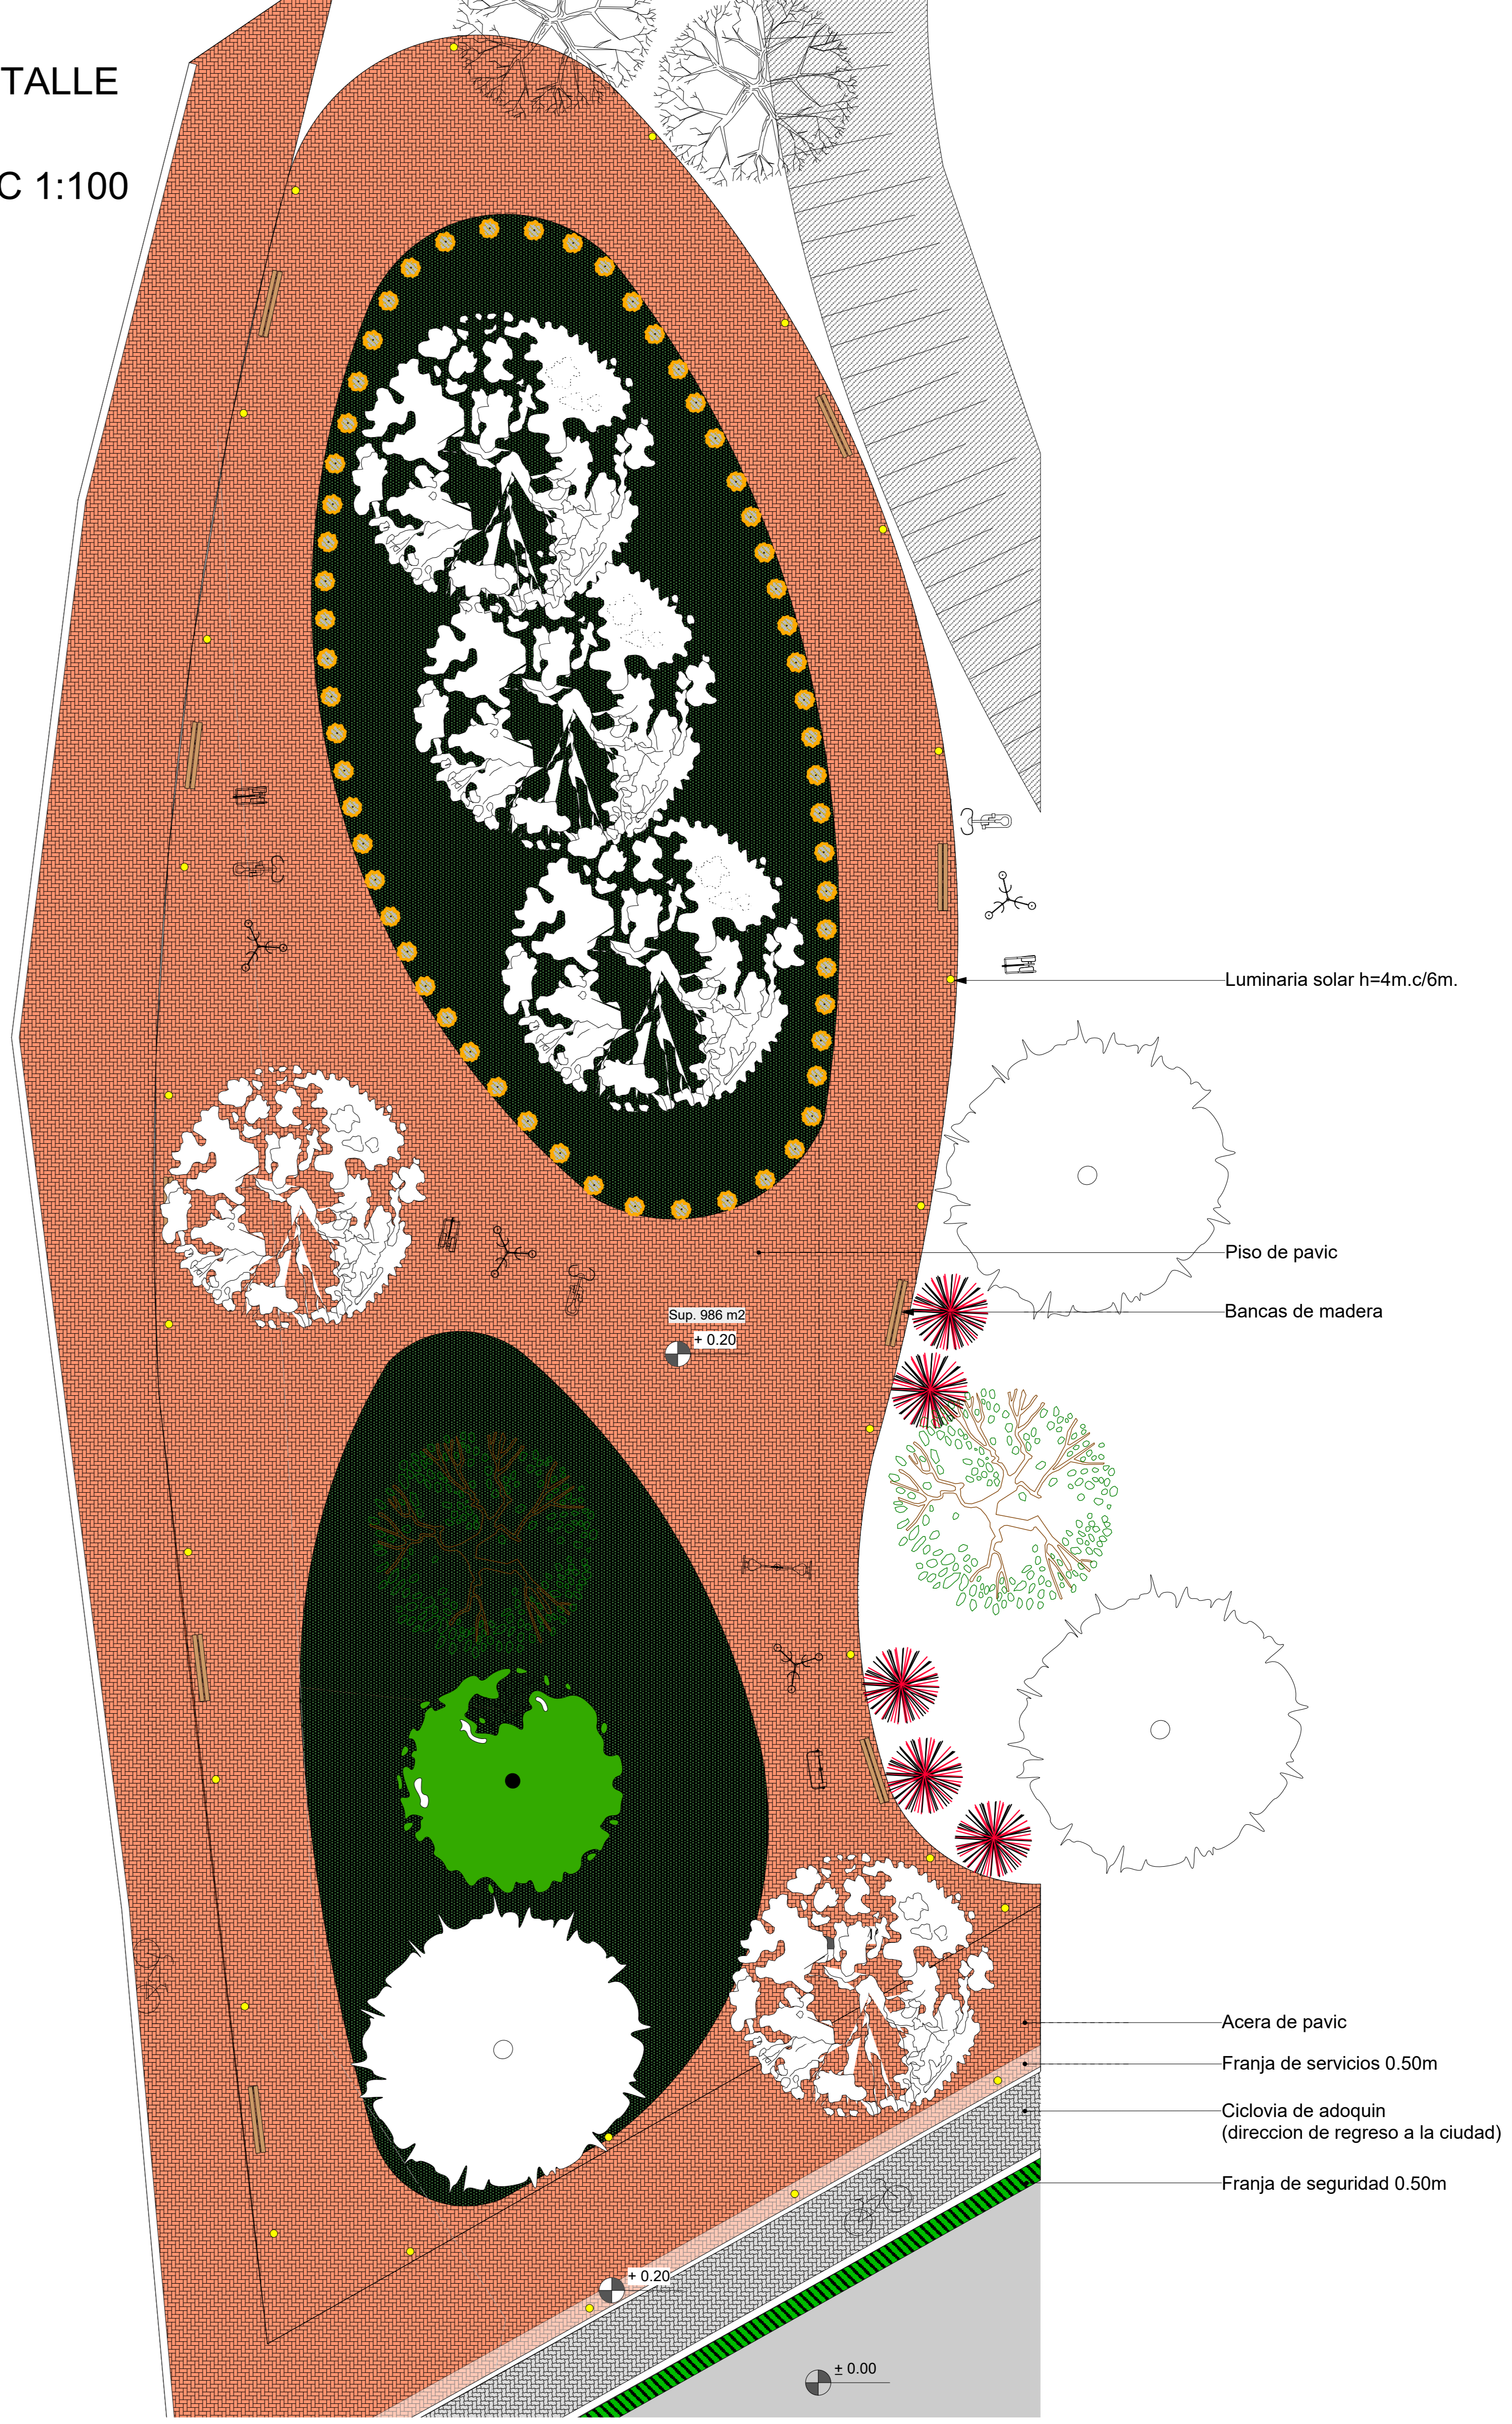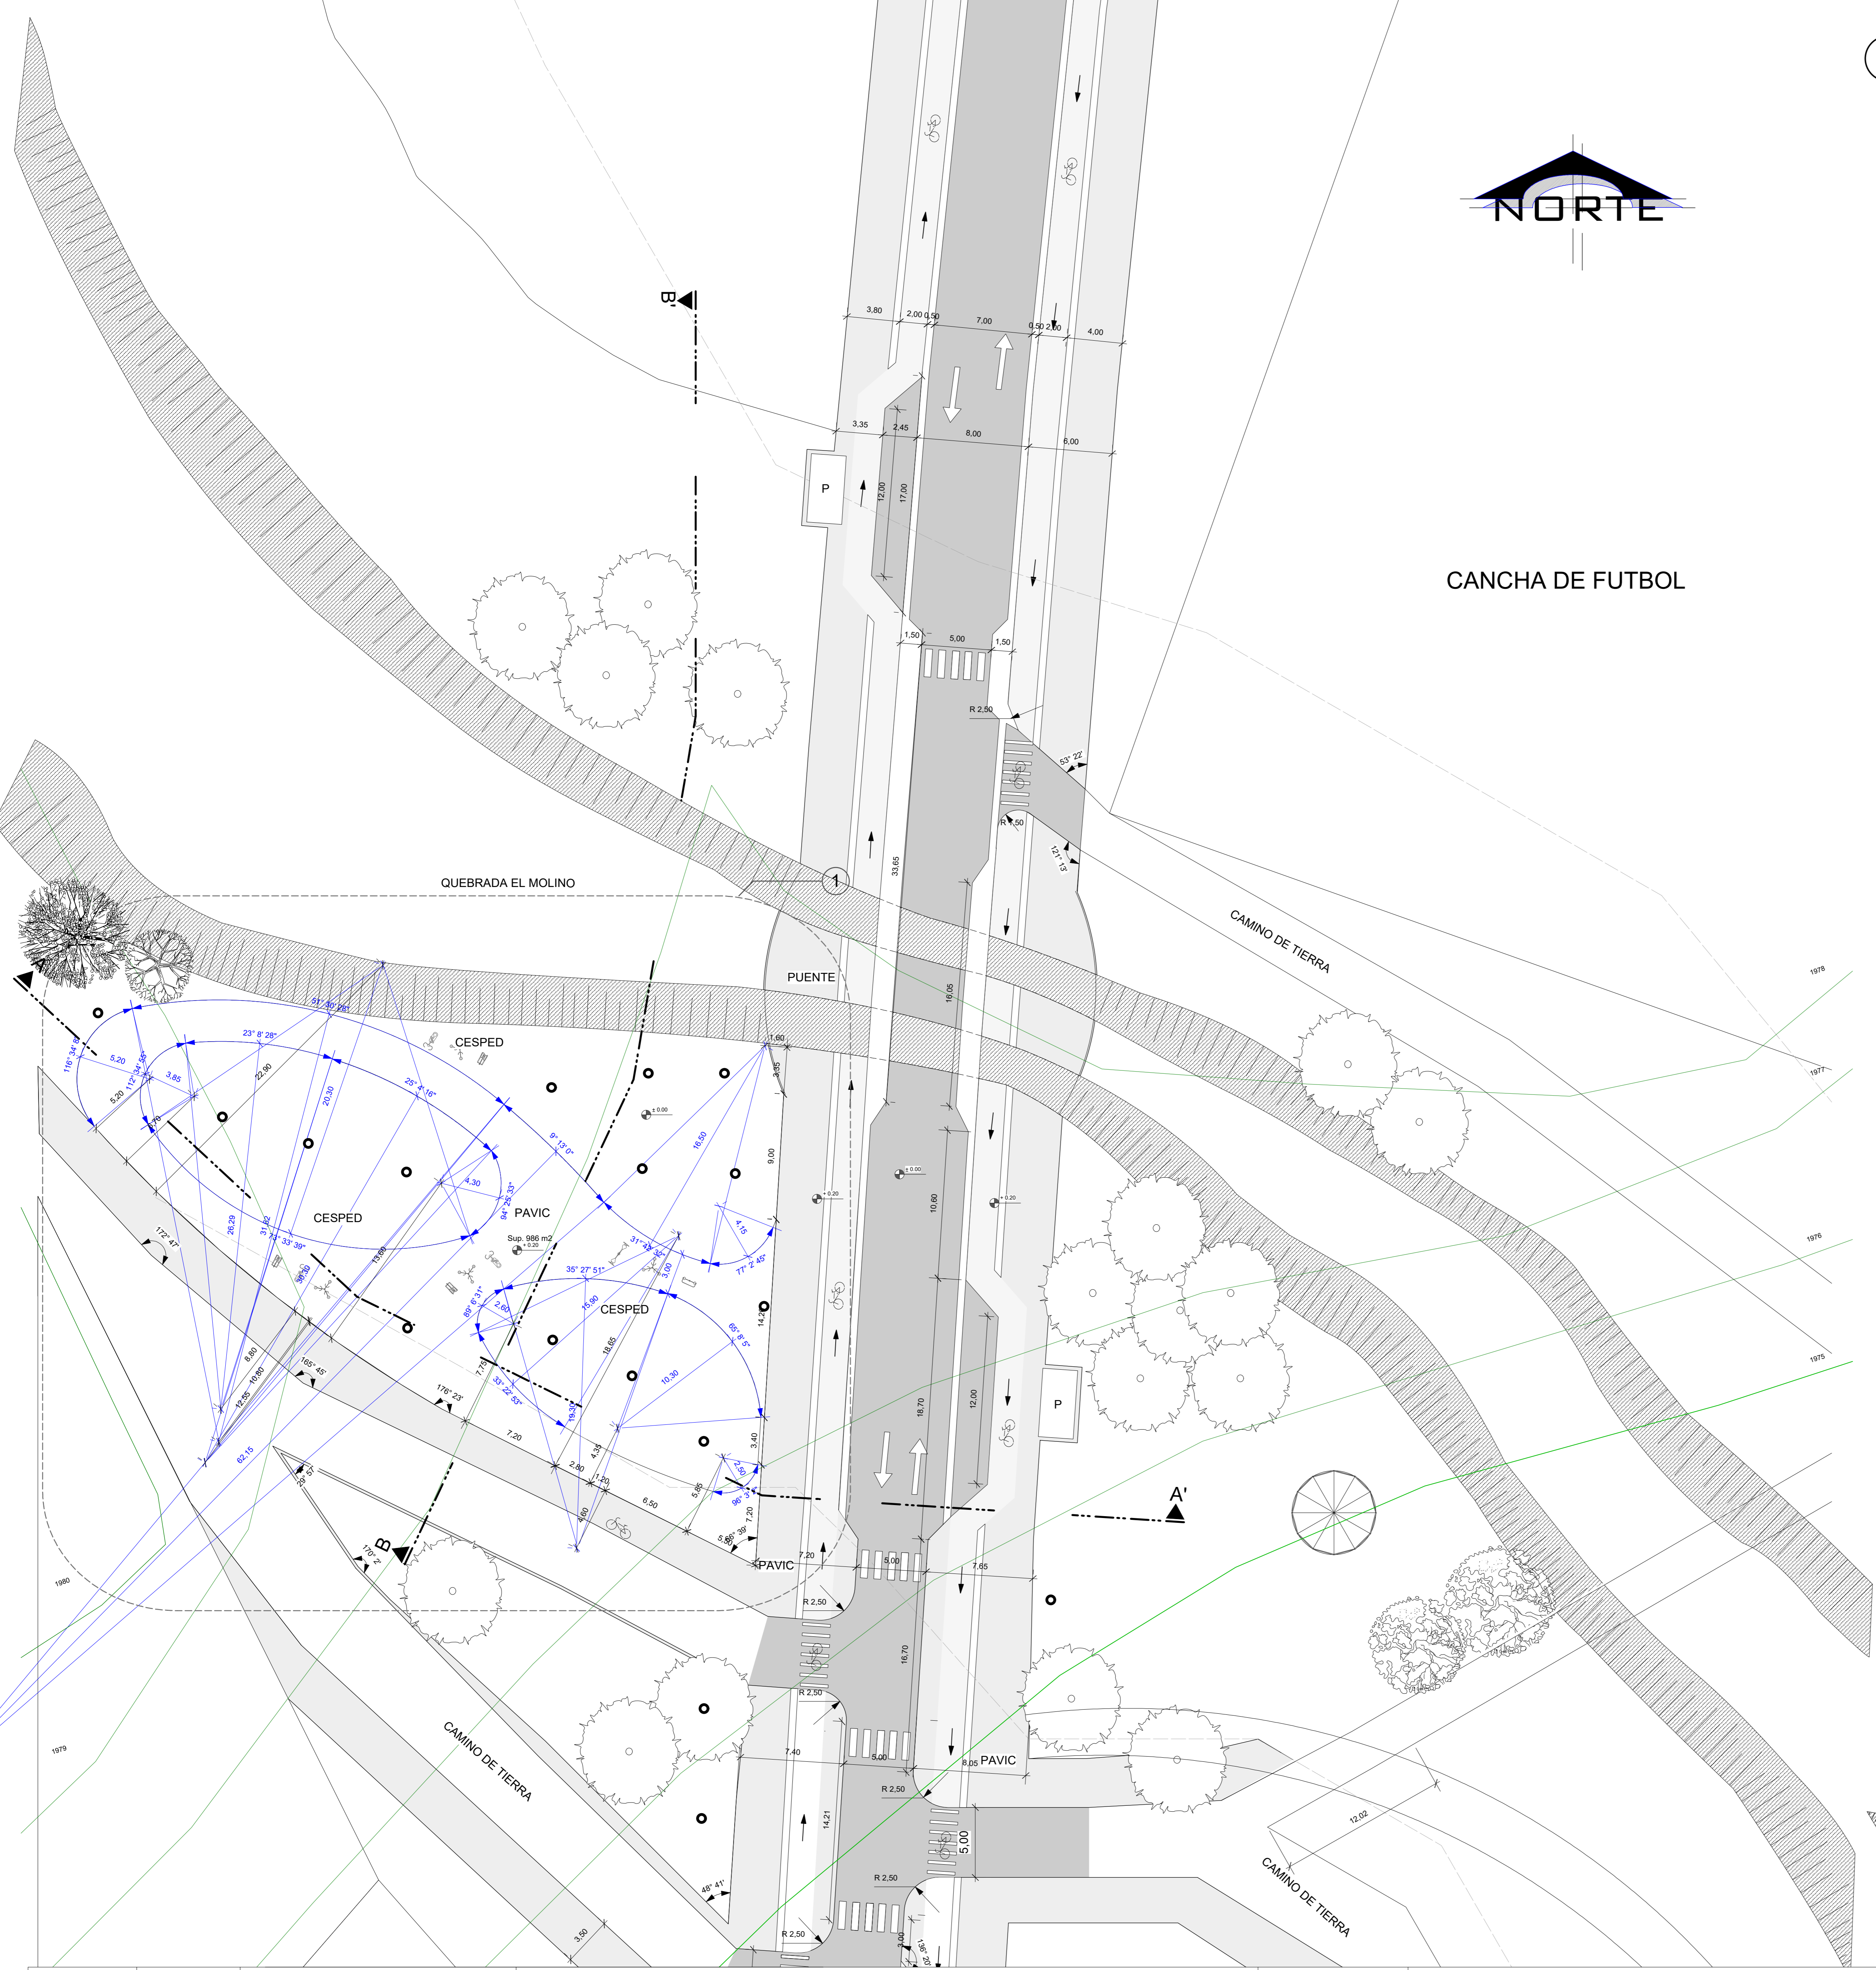


REFERENCIAS

- | | | | | | | | | | |
|--|-------------------------|--|------------------|--|----------------------|--|---------|--|---------|
| | QUEBRADA | | CAMINO DE TIERRA | | VEGETACION EXISTENTE | | CHURQUI | | MOLLE |
| | CURVAS DE NIVEL CADA 1m | | CICLOVIA | | ALGARROBO | | TIPA | | VERBENA |
| | AIRE DE QUEBRADA | | ACERA | | CHAÑAR | | CEIBA | | BEGONIA |
| | ARBOLES | | | | | | | | |


VEGETACION

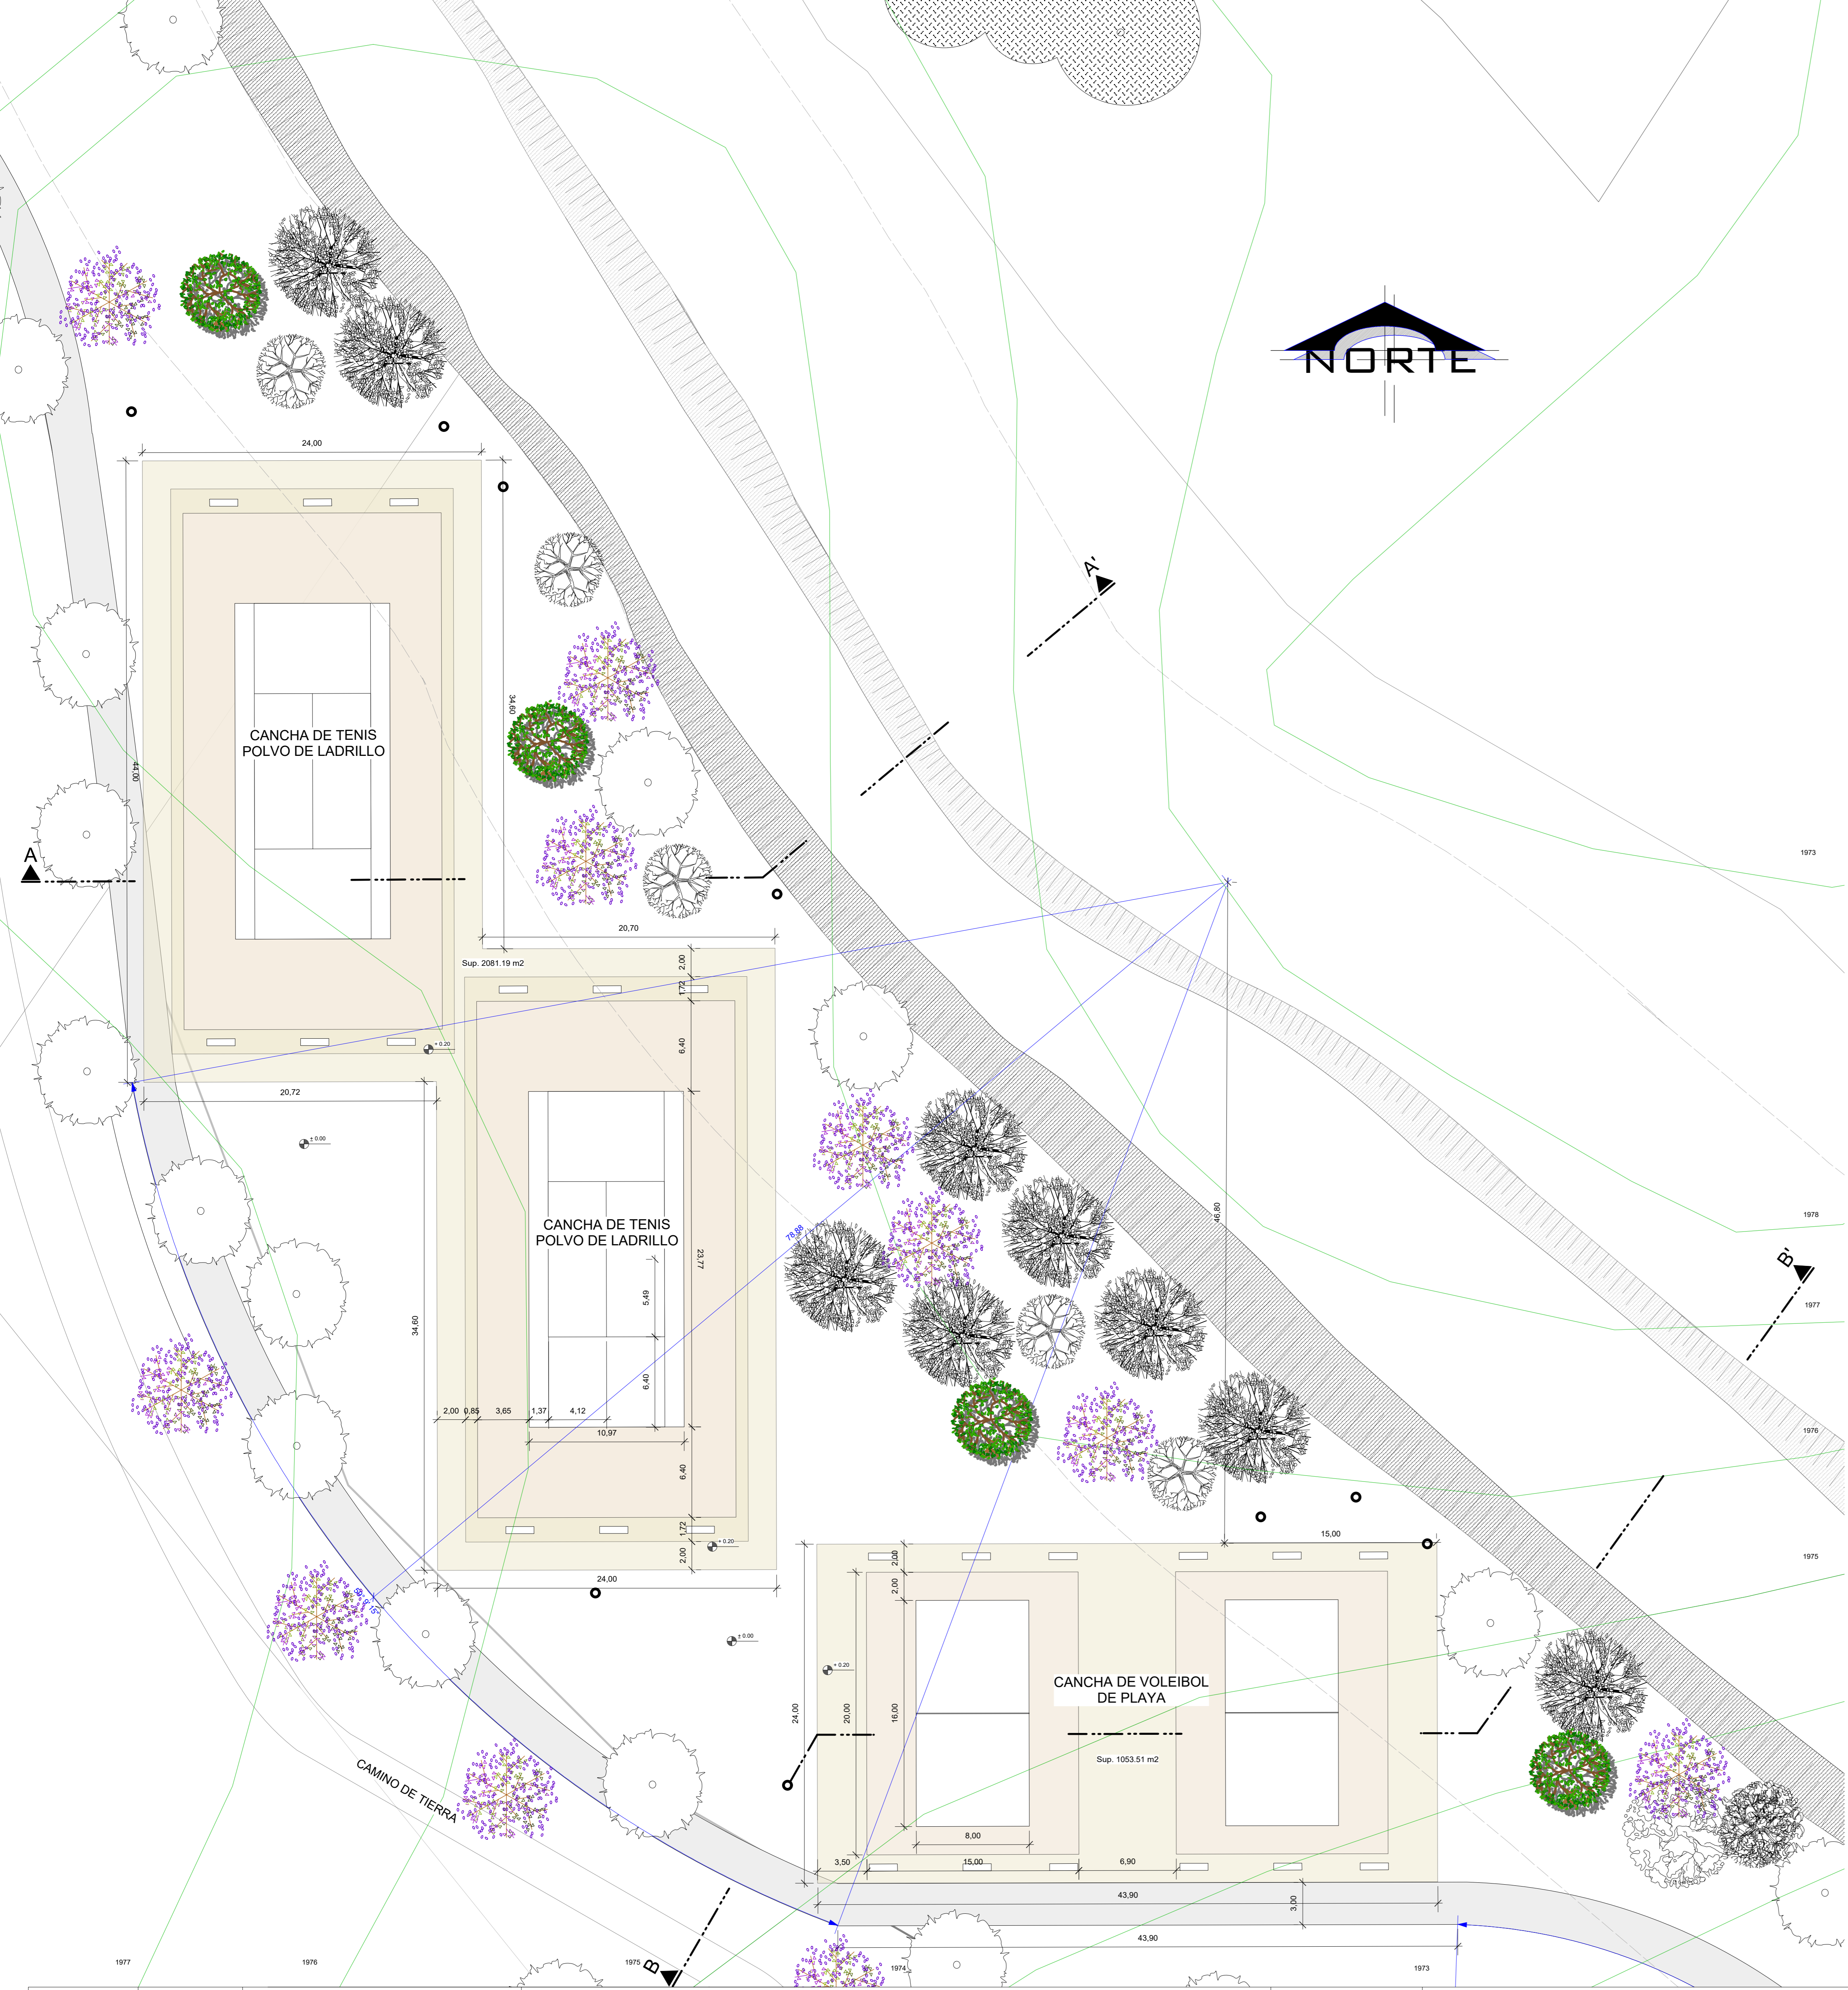


**DETALLE CONSTRUCTIVO CANCHA DE VOLEIBOL DE PLAYA
ESC 1:10**

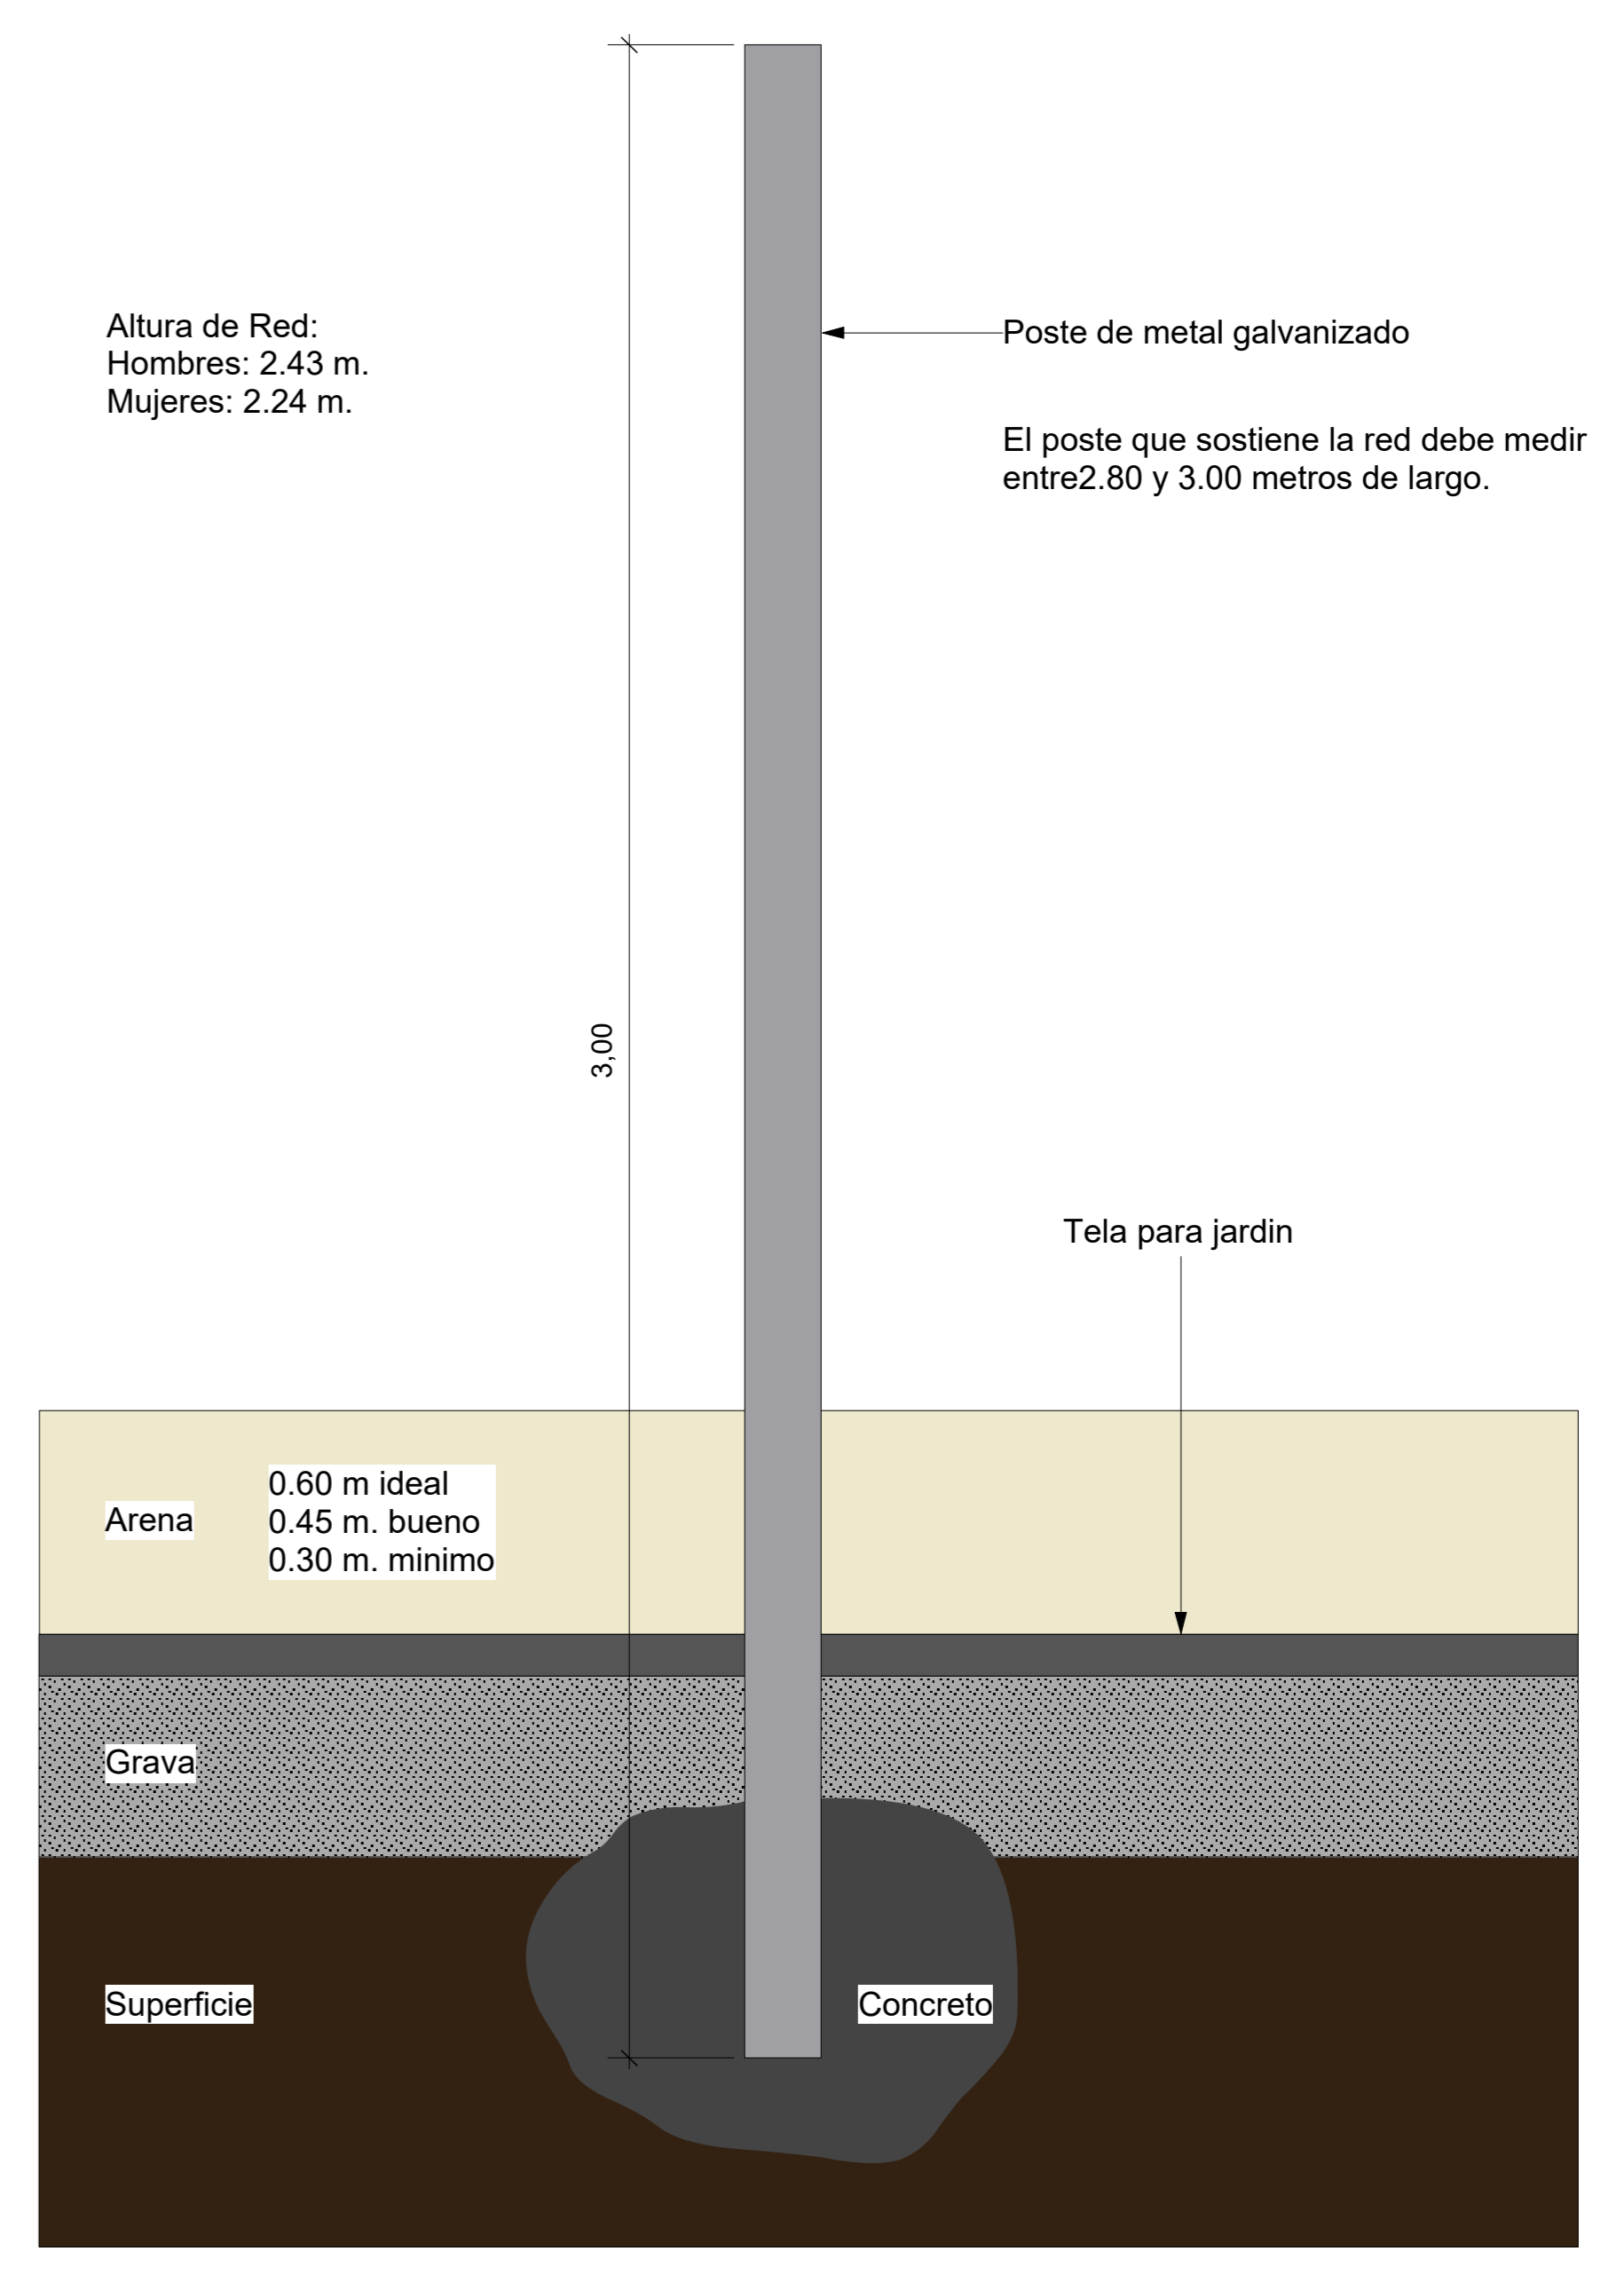

**SISTEMA DE DRENAJE
ESC 1:50**

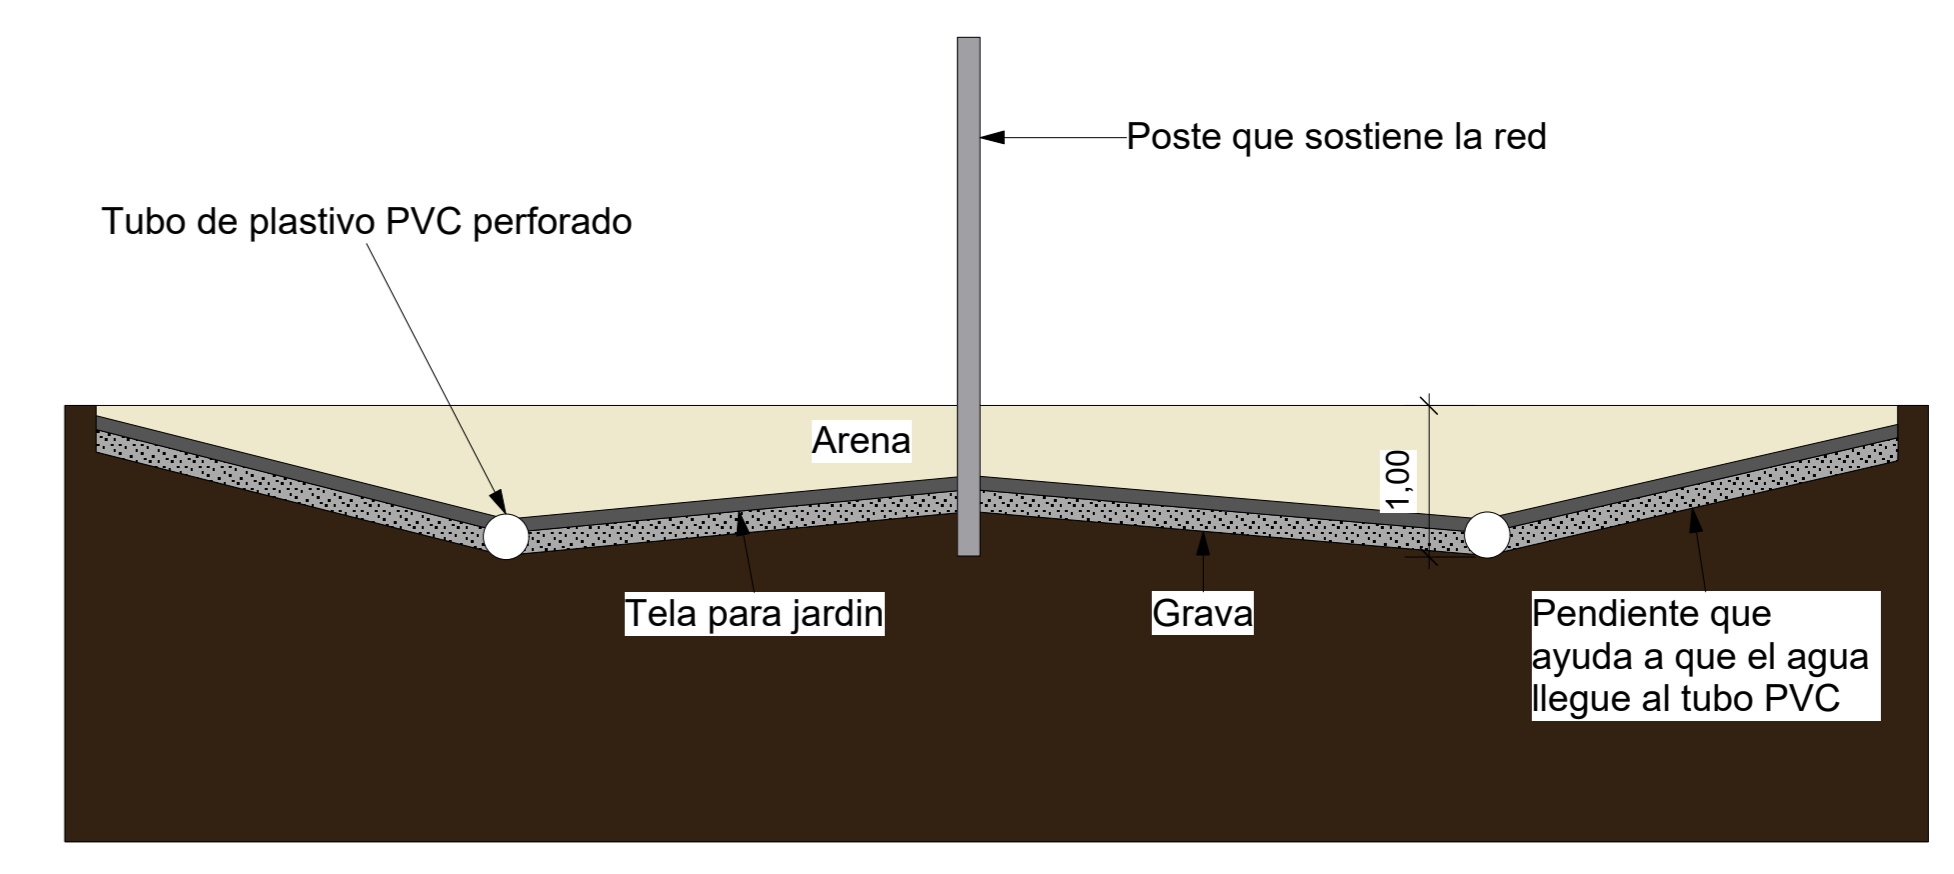

**DETALLE CONSTRUCTIVO CANCHA DE TENIS DE POLVO DE LADRILLO
ESC 1:10**

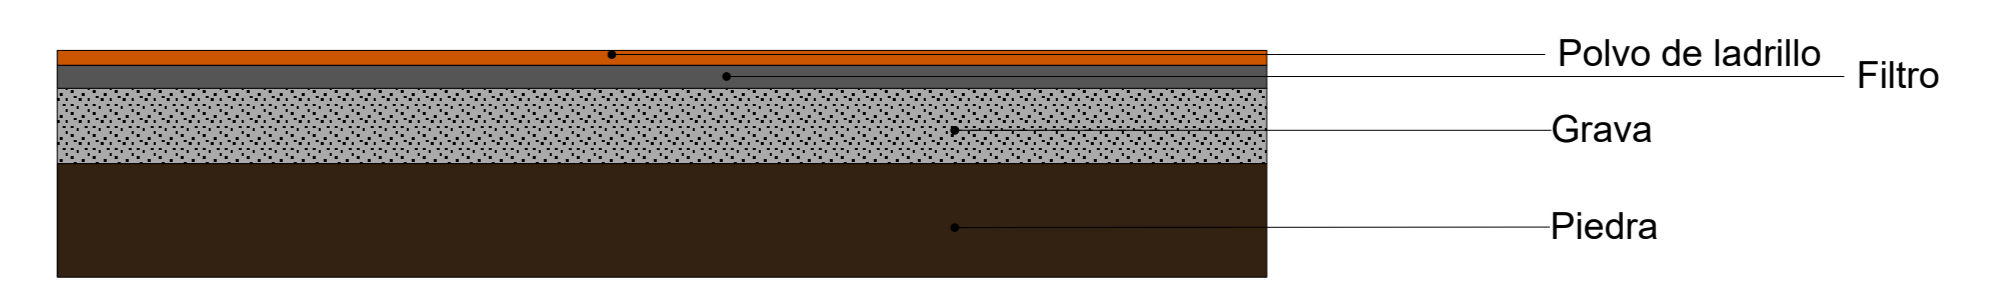

- REFERENCIAS**
- QUEBRADA
 - CURVAS DE NIVEL CADA 1m
 - AIRE DE QUEBRADA
 - ARBOLES
 - CAMINO DE TIERRA
 - CICLOVIA
- VEGETACION**
- VEGETACION EXISTENTE
 - ALGARROBO
 - CHAÑAR
 - CHURQUI
 - JACARANDA
 - ALISO DE CERRO