

VEGETACION HOJA PERENE		
BRACHICHO		
CHAÑAR		
ALAMO		
LECHERON		
ALGARROBO		
PARAISO		

VEGETACION HOJA CADUCA		
HORTENCIA		
LAPACHO ROSADO		
LAPACHO AMARILLO		
CEIBO		
LAUREL ROSA		
CARNAVALITO		
QUEBRACHO		



OTOÑO



**U. A. J. M. S.**  
FACULTAD DE CIENCIAS Y TECNOLOGIA  
ARQUITECTURA Y URBANISMO

**CENTRO DE CAPACITACION TECNICO MEDIO PARA EL OBRERO DE LA CONSTRUCCION**


UNIVERSITARIA: NANCY LISBETH AGUILAR GONZALES

DOCENTE: ARQ. JAVIER SANCHEZ MORALES

PLANO PAISAJISTICO ESC. 1:300

5

05/07/2019

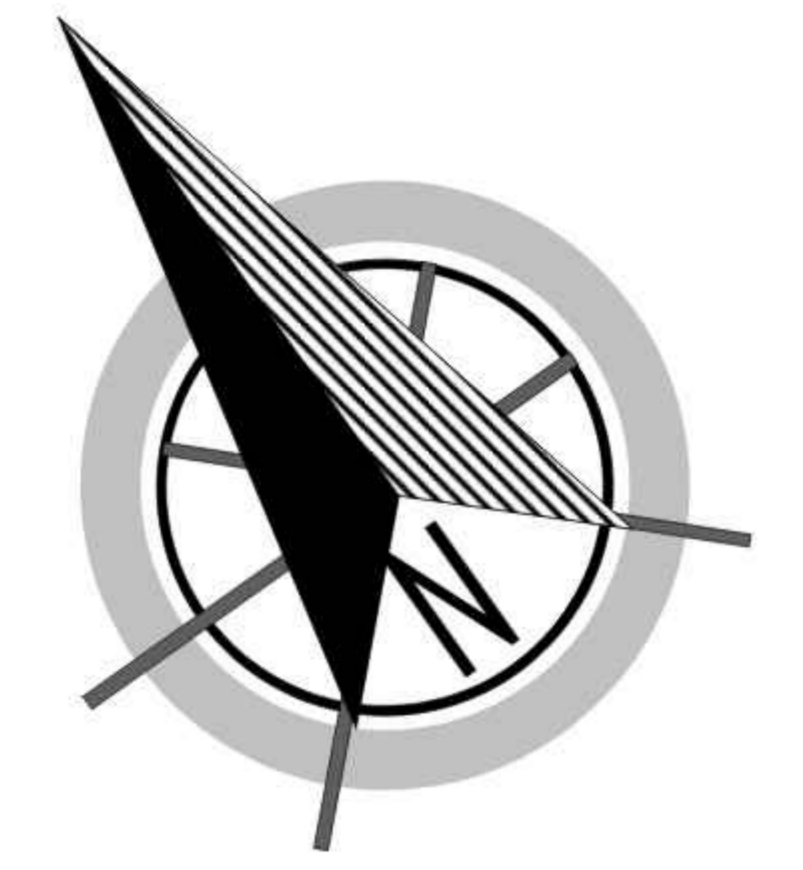

VEGETACION HOJA PERENE		
BRACHICHO		
CHAÑAR		
ALAMO		
LECHERON		
ALGARROBO		
PARAISO		

VEGETACION HOJA CADUCA		
HORTENCIA		
LAPACHO ROSADO		
LAPACHO AMARILLO		
CEBIBO		
LAUREL ROSA		
CARNAVALITO		
QUEBRACHO		



PRIMAVERA



**U. A. J. M. S.**  
 FACULTAD DE CIENCIAS Y TECNOLOGIA  
 ARQUITECTURA Y URBANISMO


**CENTRO DE CAPACITACION TECNICO MEDIO PARA EL OBRERO DE LA CONSTRUCCION**

UNIVERSITARIA: NANCY LISBETH AGUILAR GONZALES

DOCENTE: ARO. JAVIER SANCHEZ MORALES

PLANO DE INSTALACIONES ESC. 1:300



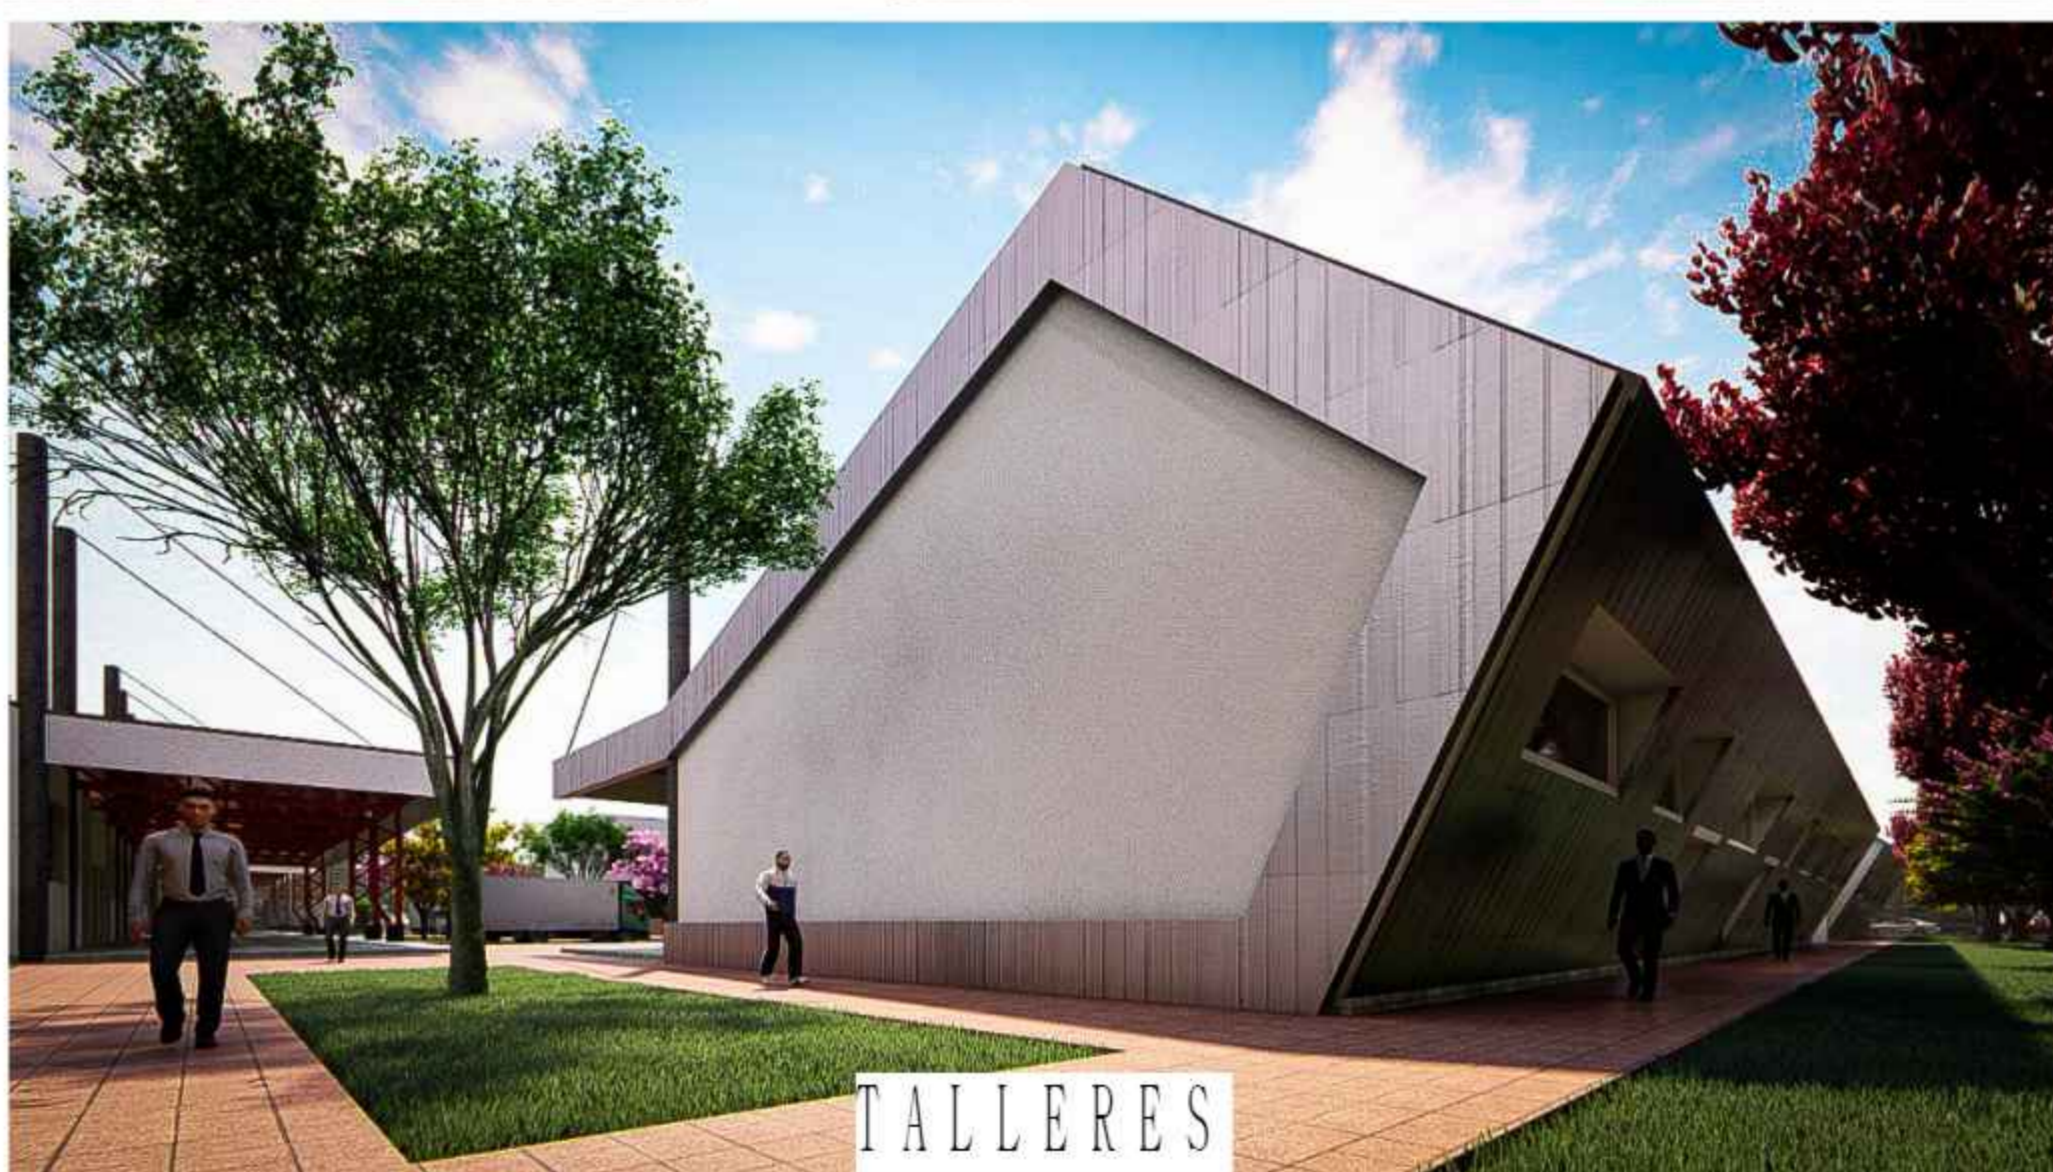



**U. A. J. M. S.**  
 FACULTAD DE CIENCIAS Y TECNOLOGIA  
 ARQUITECTURA Y URBANISMO

**CENTRO DE CAPACITACION TECNICO MEDIO PARA EL OBRERO DE LA CONSTRUCCION**

UNIVERSITARIA: NANCY LISBETH AGUILAR GONZALES

DOCENTE: ARO. JAVIER SANCHEZ MORALES

PERSPECTIVAS EXTERIORES 1: 100

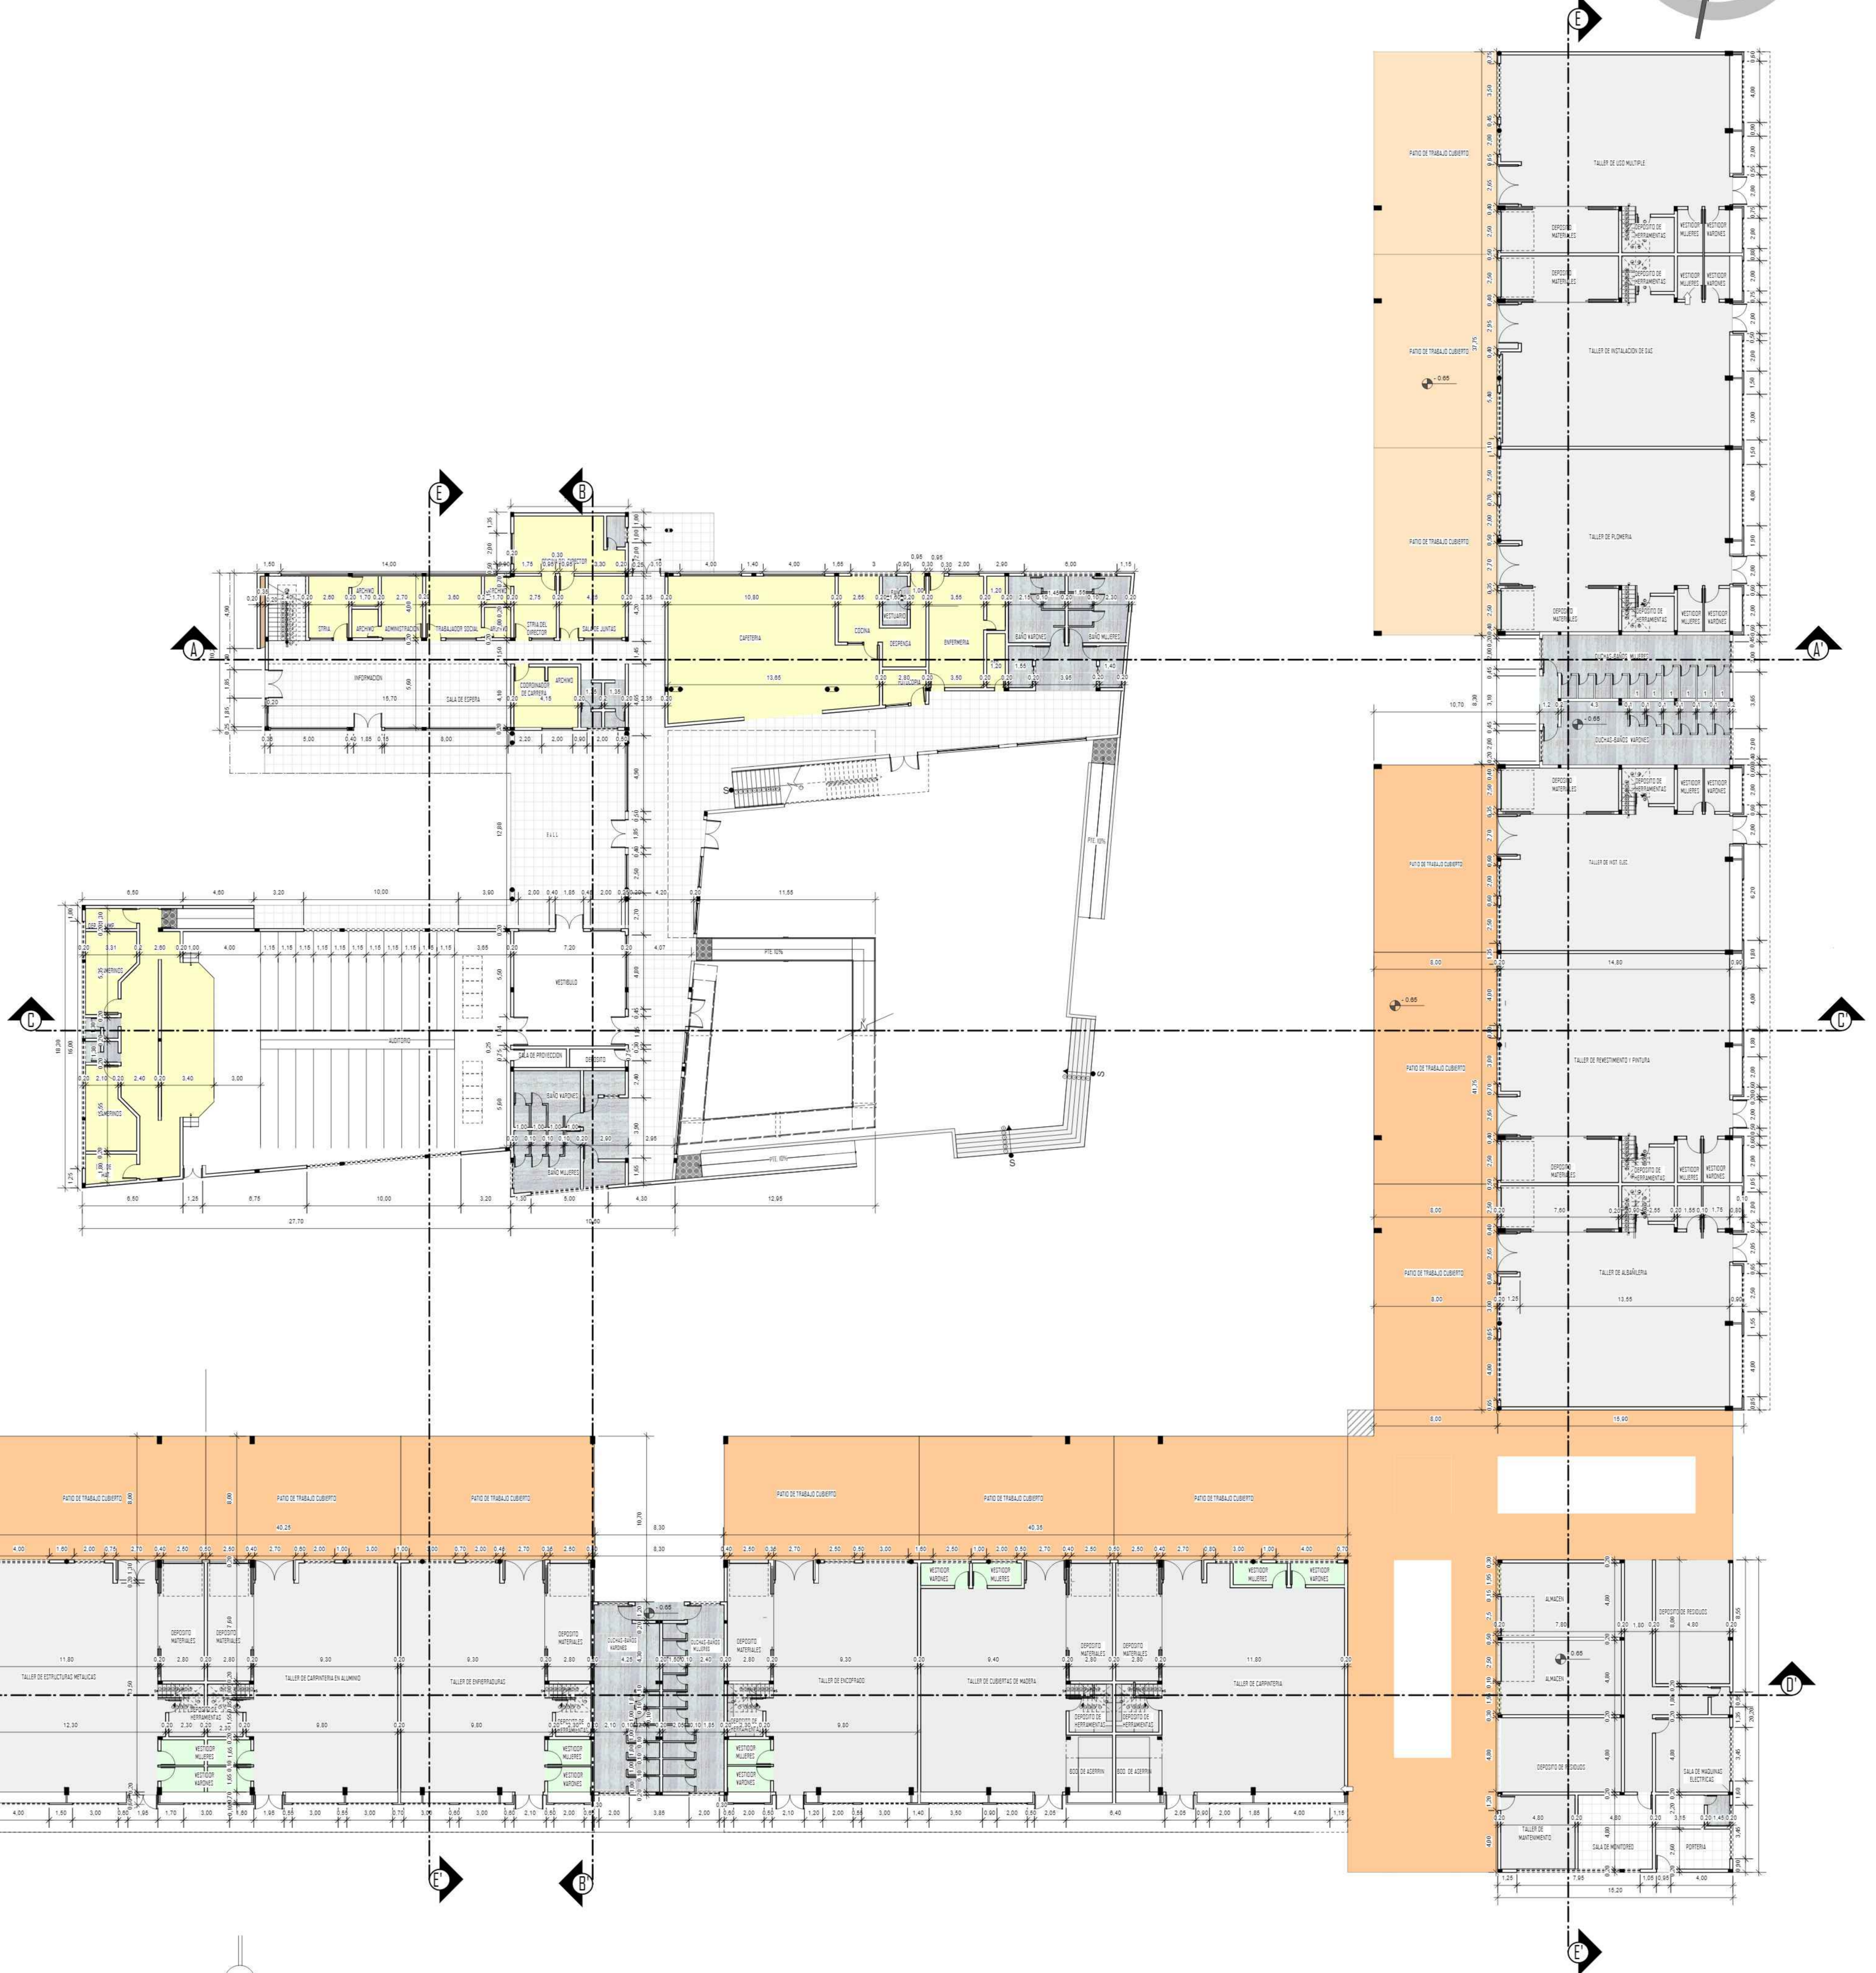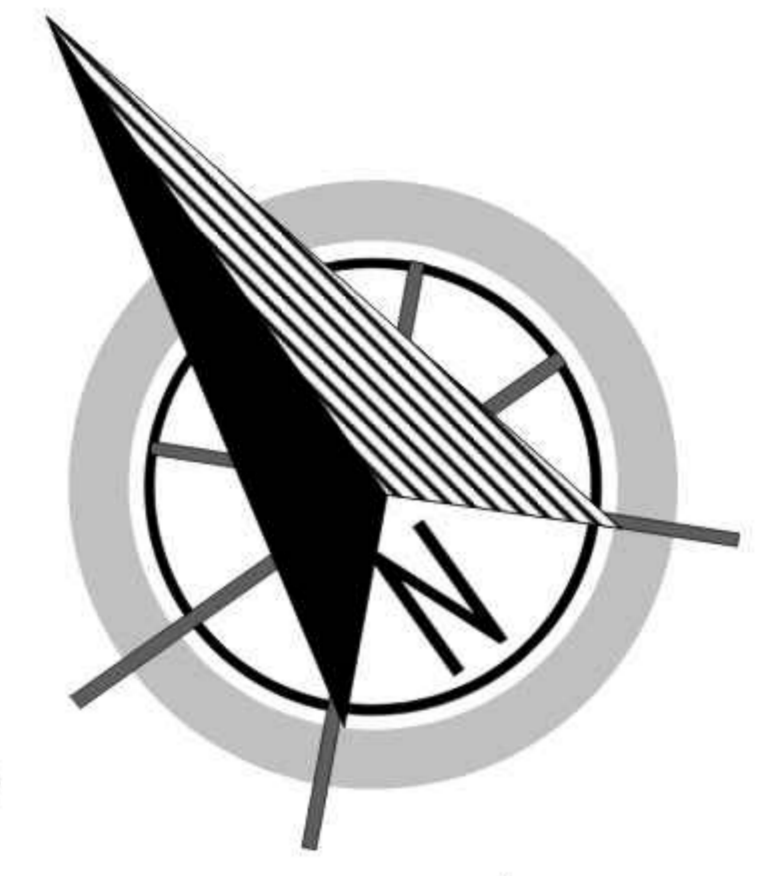

PLANTA BAJA



**U. A. J. M. S.**  
FACULTAD DE CIENCIAS Y TECNOLOGIA  
ARQUITECTURA Y URBANISMO

**CENTRO DE CAPACITACION TECNICO MEDIO PARA EL OBRERO DE LA CONSTRUCCION**

UNIVERSITARIA: NANCY LISBETH AGUILAR GONZALES

DOCENTE: ARO. JAVIER SANCHEZ MORALES

PLANTAS ACOTADAS ESC. 1:150

