

PLANTA BAJA



U. A. J. M. S.
FACULTAD DE CIENCIAS Y TECNOLOGIA
ARQUITECTURA Y URBANISMO



CENTRO DE CAPACITACION TECNICO MEDIO PARA EL OBRERO DE LA CONSTRUCCION

UNIVERSITARIA: NANCY LISBETH AGUILAR GONZALES

DOCENTE: ARO. JAVIER SANCHEZ MORALES

PLANTAS AMOBLADAS ESC. 1.150



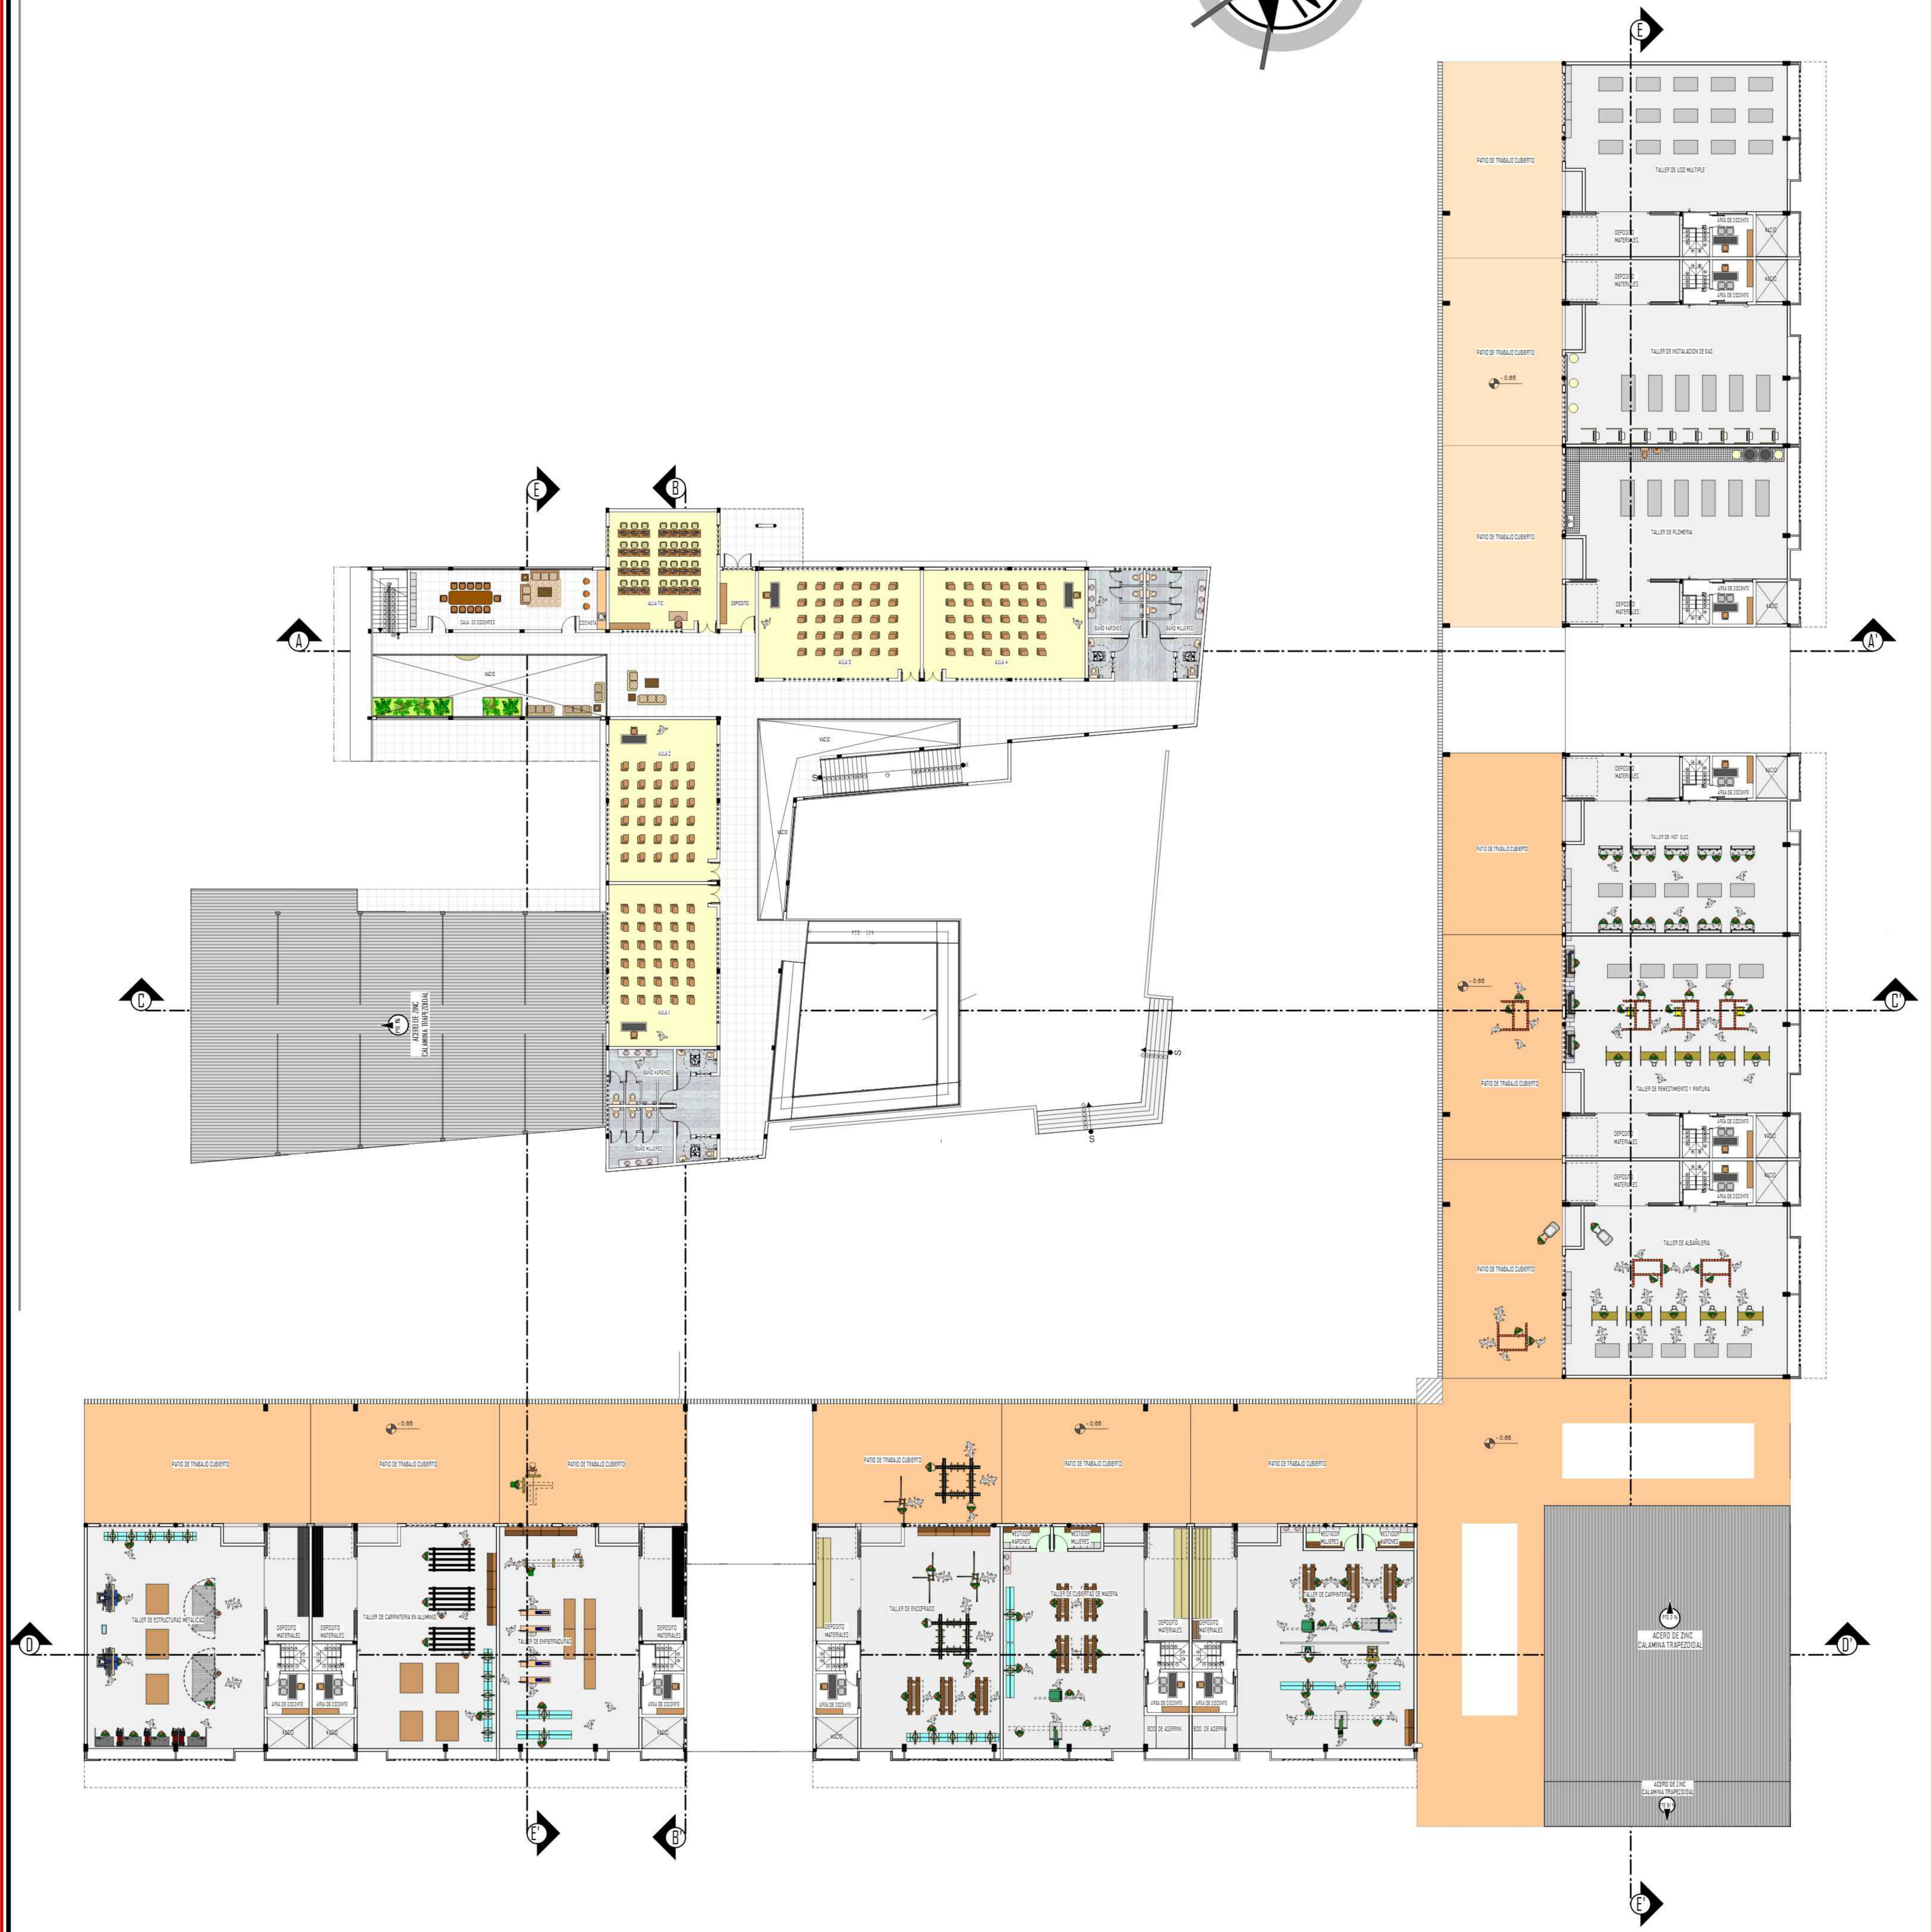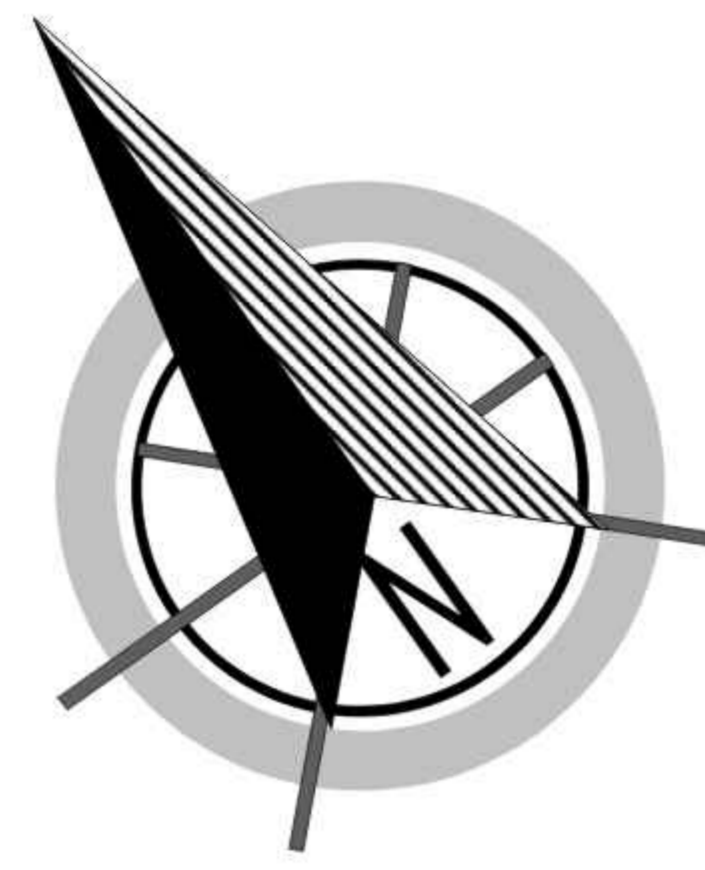

PLANTA ALTA




U. A. J. M. S.
FACULTAD DE CIENCIAS Y TECNOLOGIA
ARQUITECTURA Y URBANISMO

CENTRO DE CAPACITACION TECNICO MEDIO PARA EL OBRERO DE LA CONSTRUCCION

UNIVERSITARIA: NANCY LISBETH AGUILAR GONZALES

DOCENTE: ARO. JAVIER SANCHEZ MORALES

PLANTAS AMOBLADAS ESC. 1.150

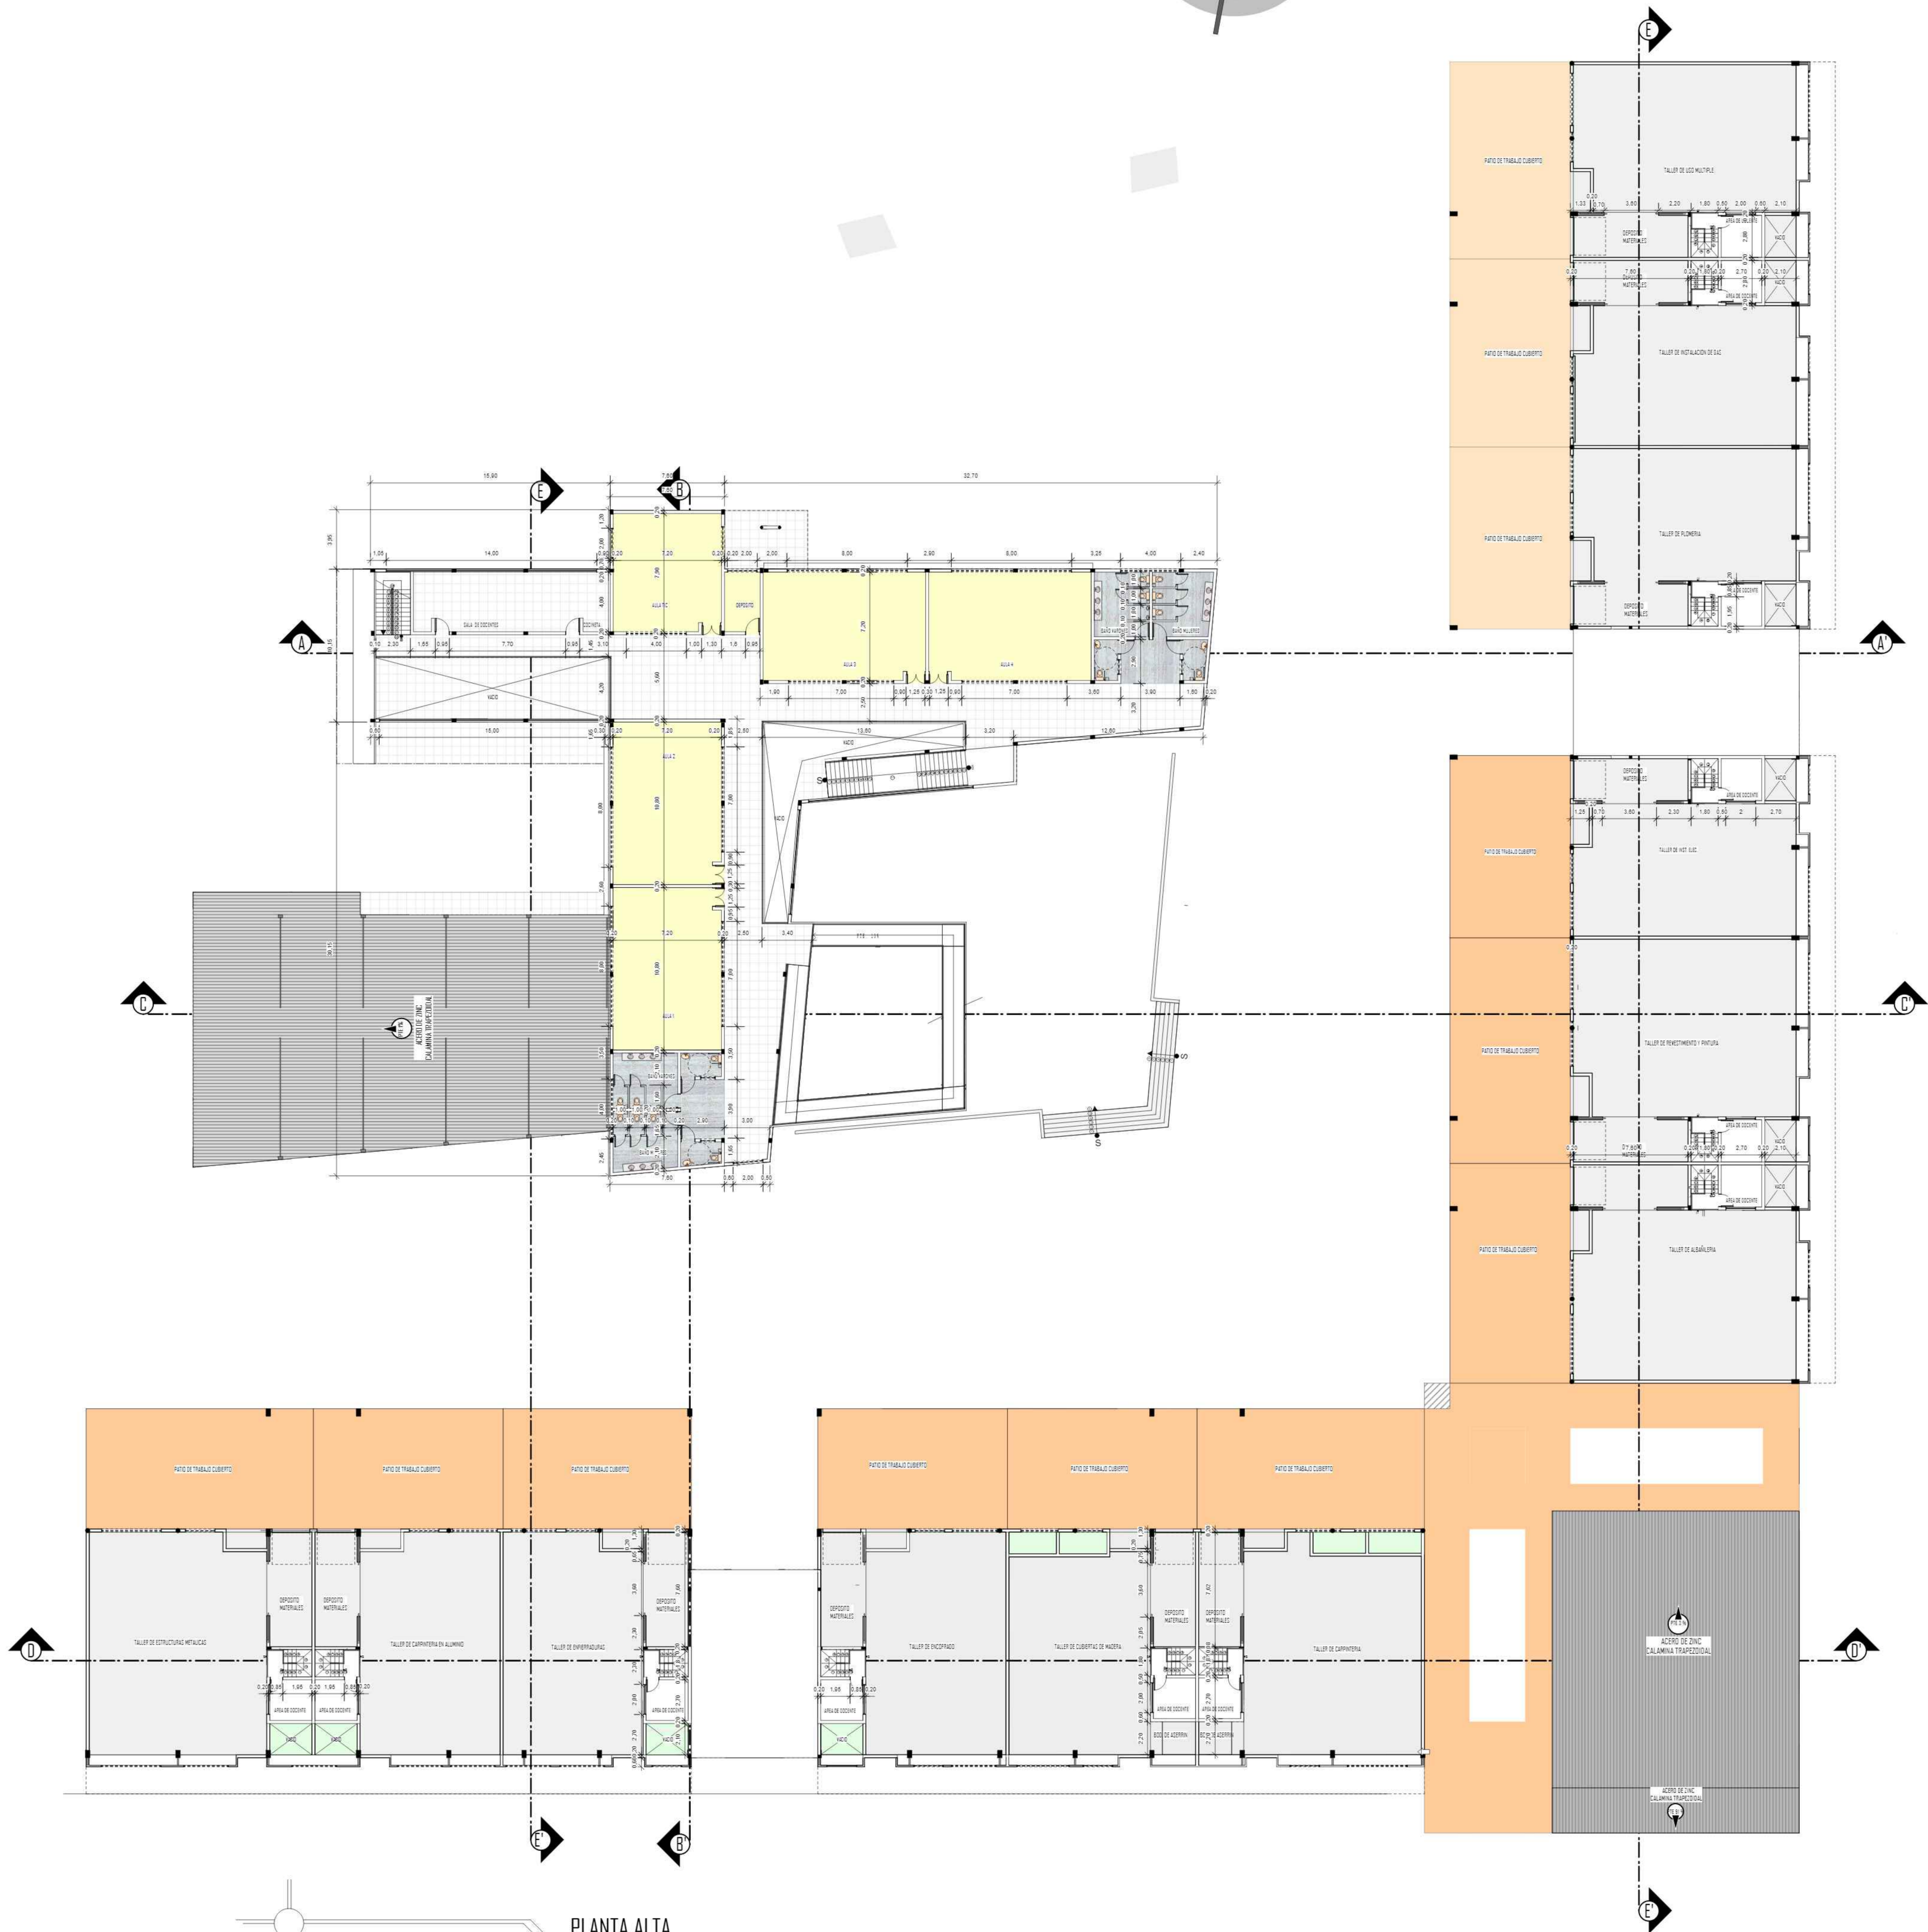

PLANTA ALTA



U. A. J. M. S.
FACULTAD DE CIENCIAS Y TECNOLOGIA
ARQUITECTURA Y URBANISMO

CENTRO DE CAPACITACION TECNICO MEDIO PARA EL OBRERO DE LA CONSTRUCCION

UNIVERSITARIA: NANCY LISBETH AGUILAR GONZALES

DOCENTE: ARO. JAVIER SANCHEZ MORALES


PLANTAS AMOBLADAS ESC. 1.150




CORTE A - A



CORTE C - C

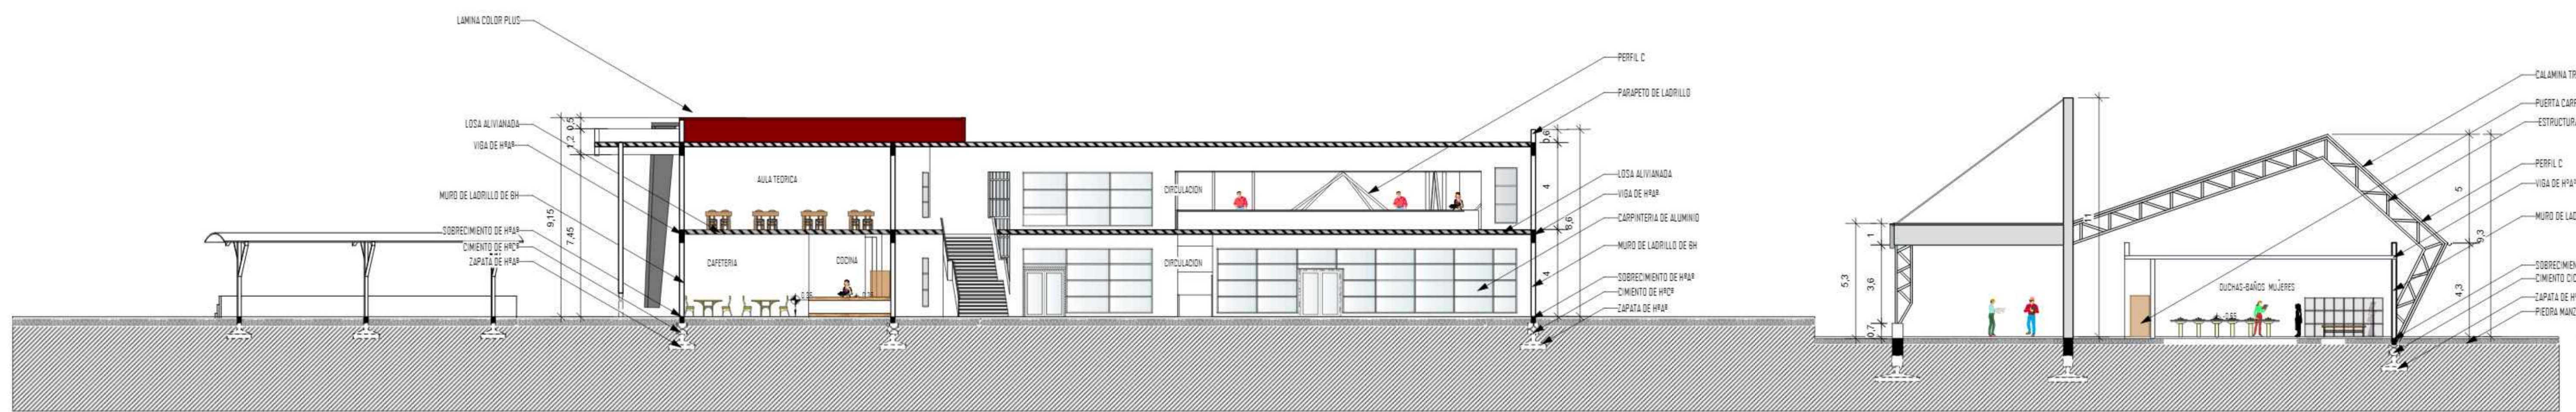

CORTE B - B

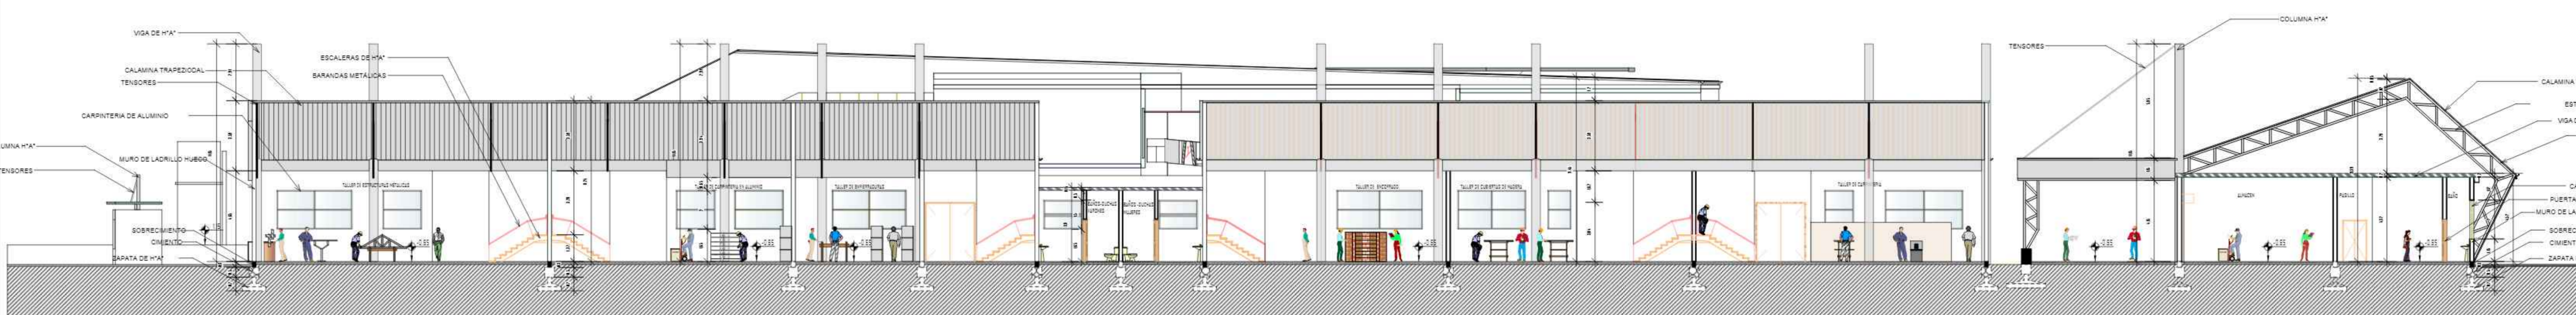

CORTE D - D



U. A. J. M. S.
 FACULTAD DE CIENCIAS Y TECNOLOGIA
 ARQUITECTURA Y URBANISMO

CENTRO DE CAPACITACION TECNICO MEDIO PARA EL OBRERO DE LA CONSTRUCCION
 UNIVERSITARIA: NANCY LISBETH AGUILAR GONZALES
 DOCENTE: ARO. JAVIER SANCHEZ MORALES

CORTES ESC. 1:150



12

05/07/2019



U. A. J. M. S.
FACULTAD DE CIENCIAS Y TECNOLOGIA
ARQUITECTURA Y URBANISMO



FACHADA PRINCIPAL



FACHADA NOROESTE

CENTRO DE CAPACITACION TECNICO MEDIO PARA EL OBRERO DE LA CONSTRUCCION
UNIVERSITARIA: NANCY LISBETH AGUILAR GONZALES
DOCENTE: ARQ. JAVIER SANCHEZ MORALES

FACHACHADAS ESC 1:150



U. A. J. M. S.
FACULTAD DE CIENCIAS Y TECNOLOGIA
ARQUITECTURA Y URBANISMO





FACHADA SUROESTE



FACHADA SURESTE

CENTRO DE CAPACITACION TECNICO MEDIO PARA EL OBRERO DE LA CONSTRUCCION
UNIVERSITARIA: NANCY LISBETH AGUILAR GONZALES
DOCENTE: ARG. JAVIER SANCHEZ MORALES
FACHACHADAS ESC 1:150

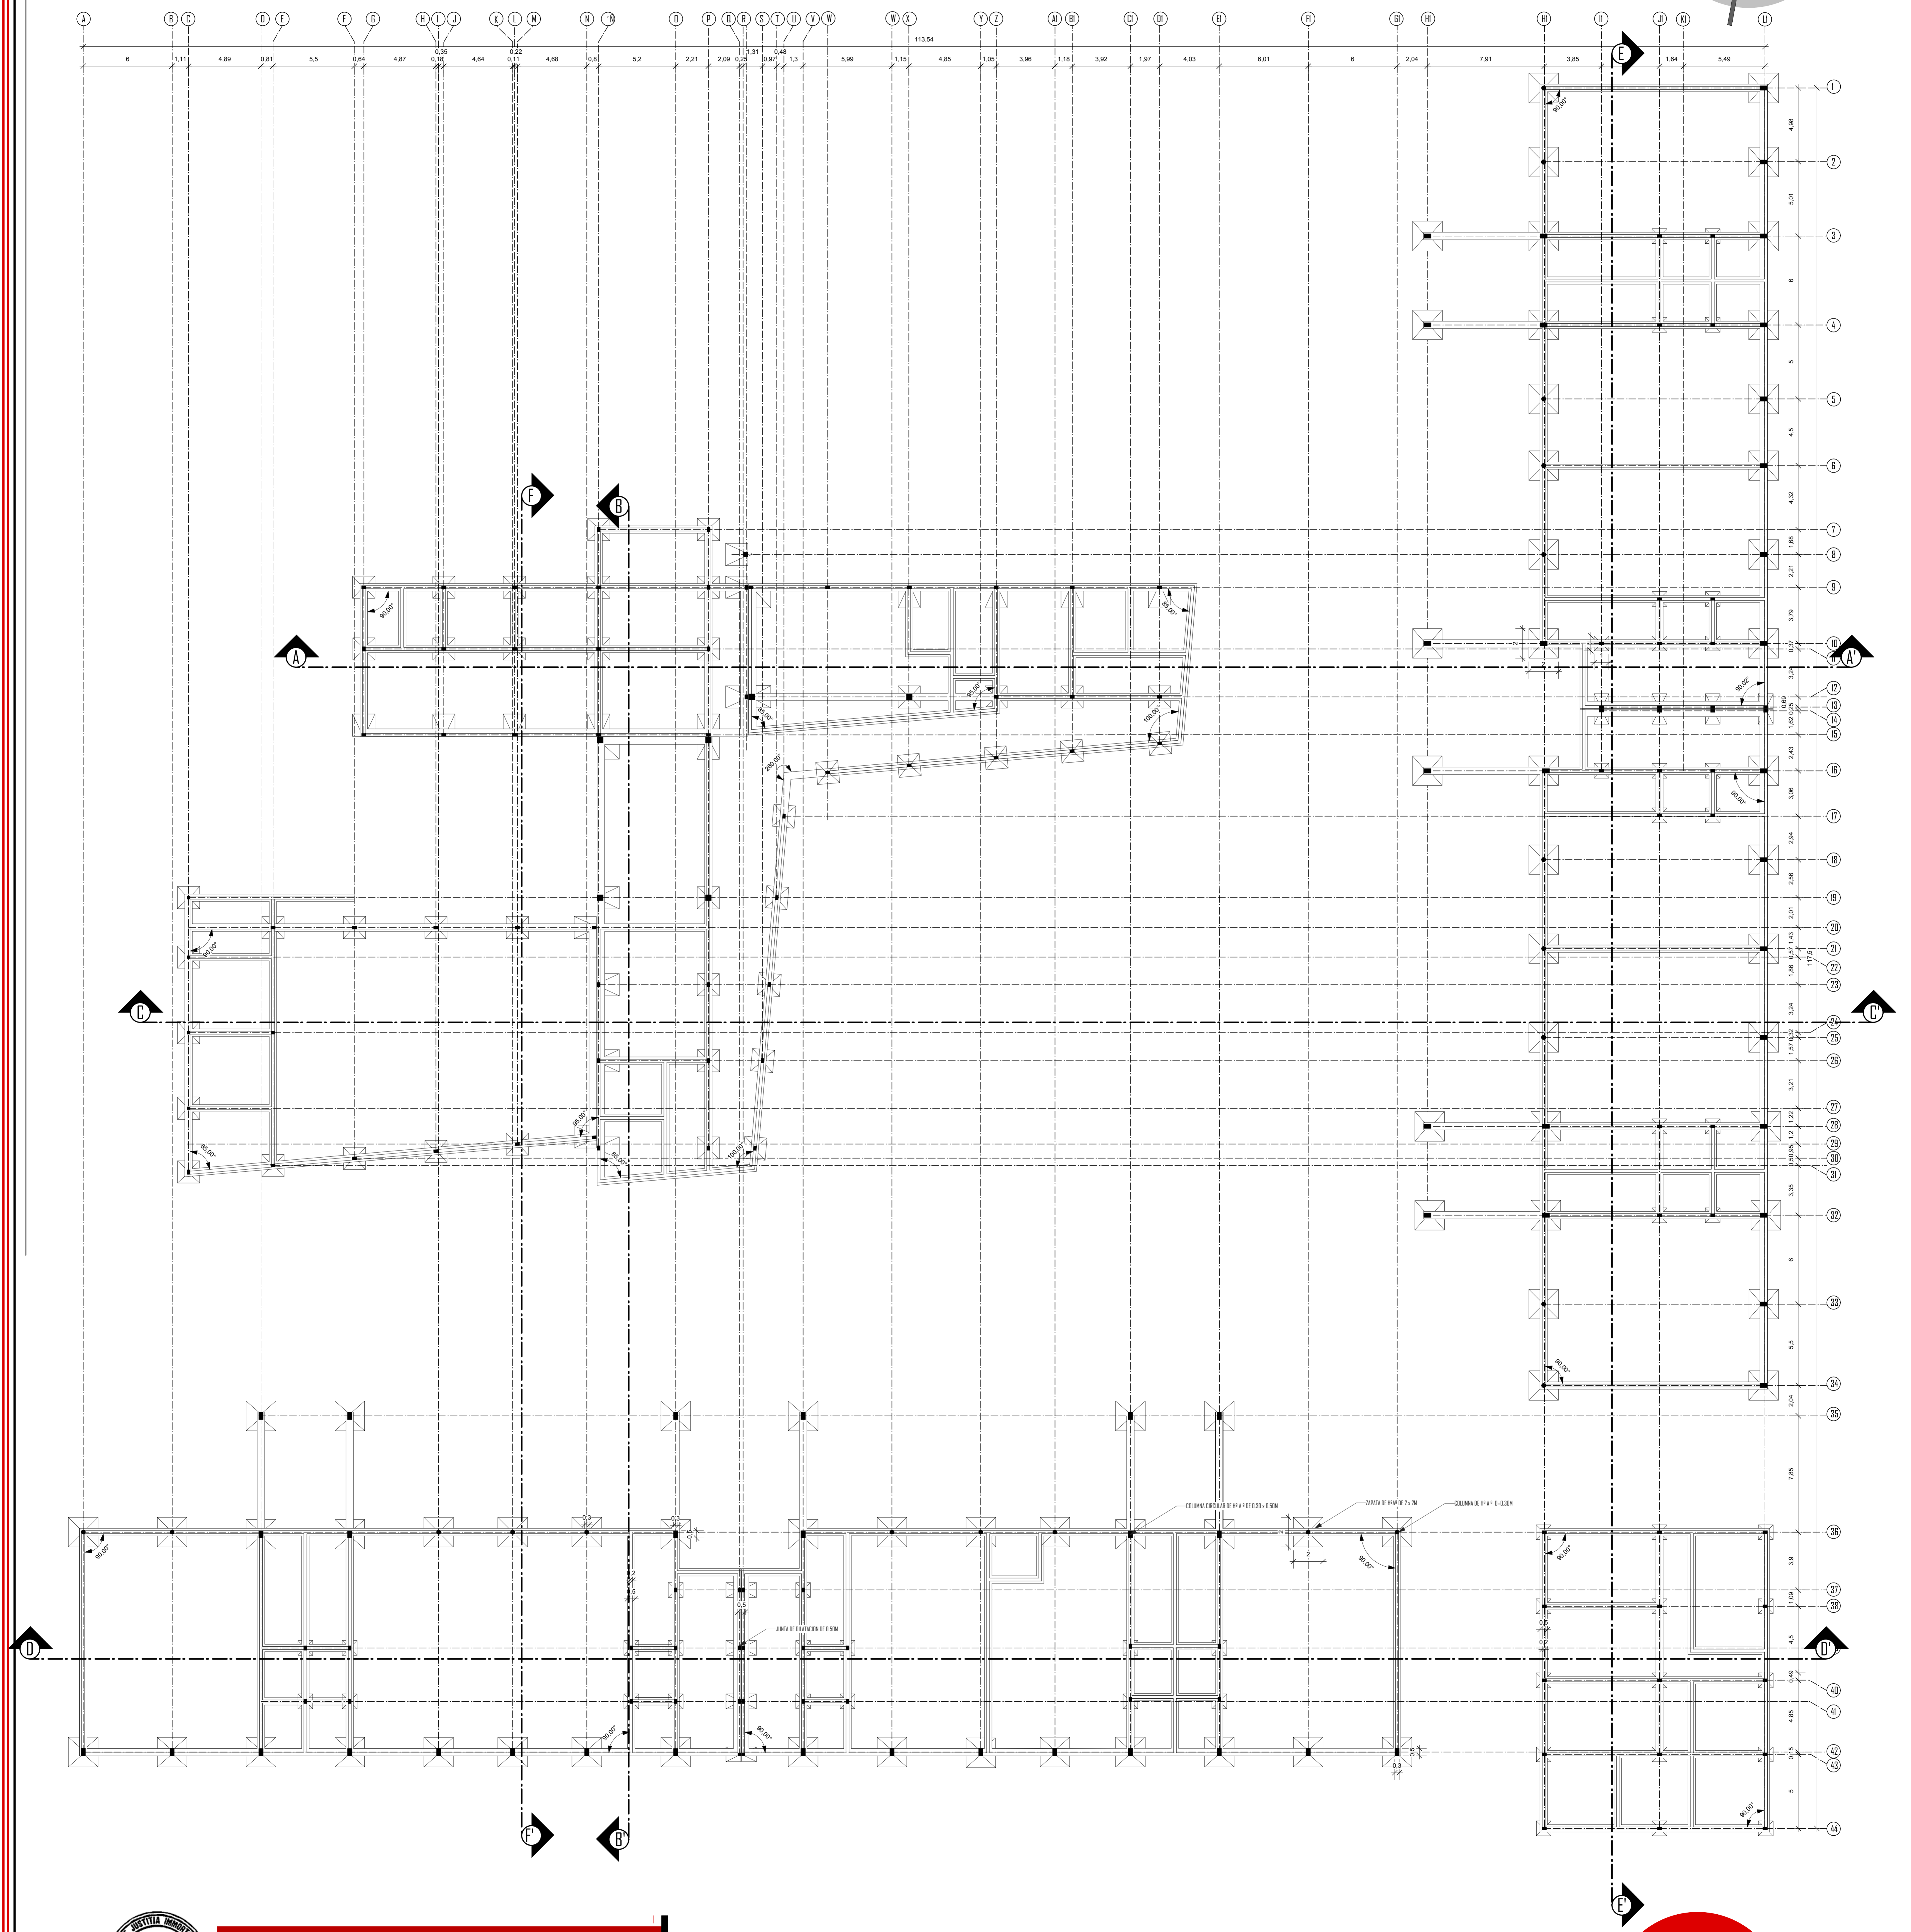
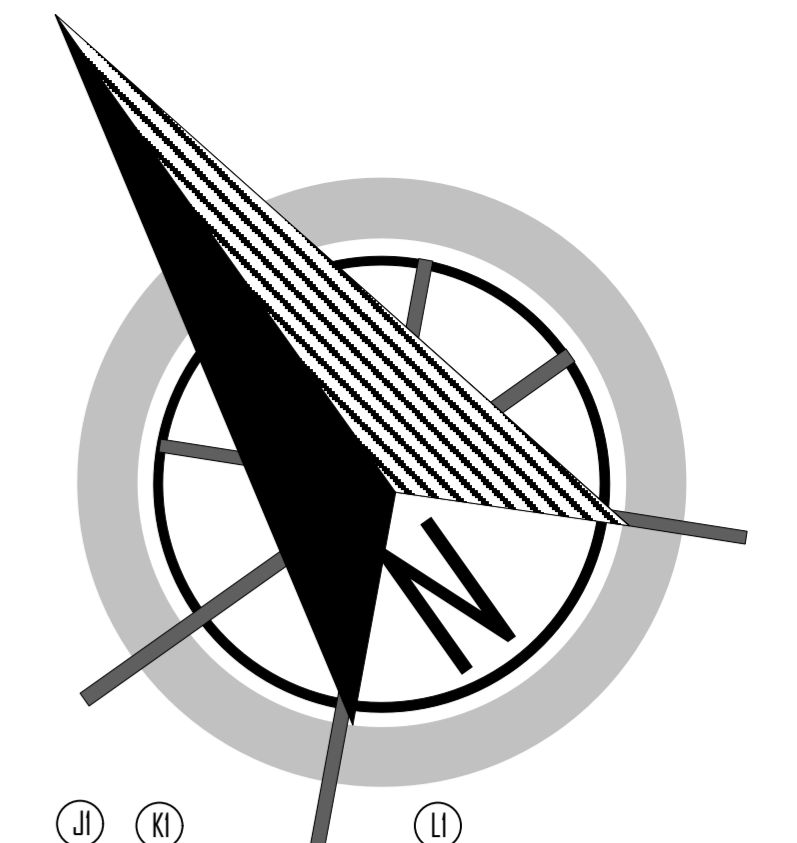


U. A. J. M. S.
FACULTAD DE CIENCIAS Y TECNOLOGIA
ARQUITECTURA Y URBANISMO


CENTRO DE CAPACITACION TECNICO MEDIO PARA EL OBRERO DE LA CONSTRUCCION
UNIVERSITARIA: NANCY LISBETH AGUILAR GONZALES
DOCENTE: ARQ. JAVIER SANCHEZ MORALES

PLANO DE CIMIENTOS ESC. 1: 150

15
05/07/2019

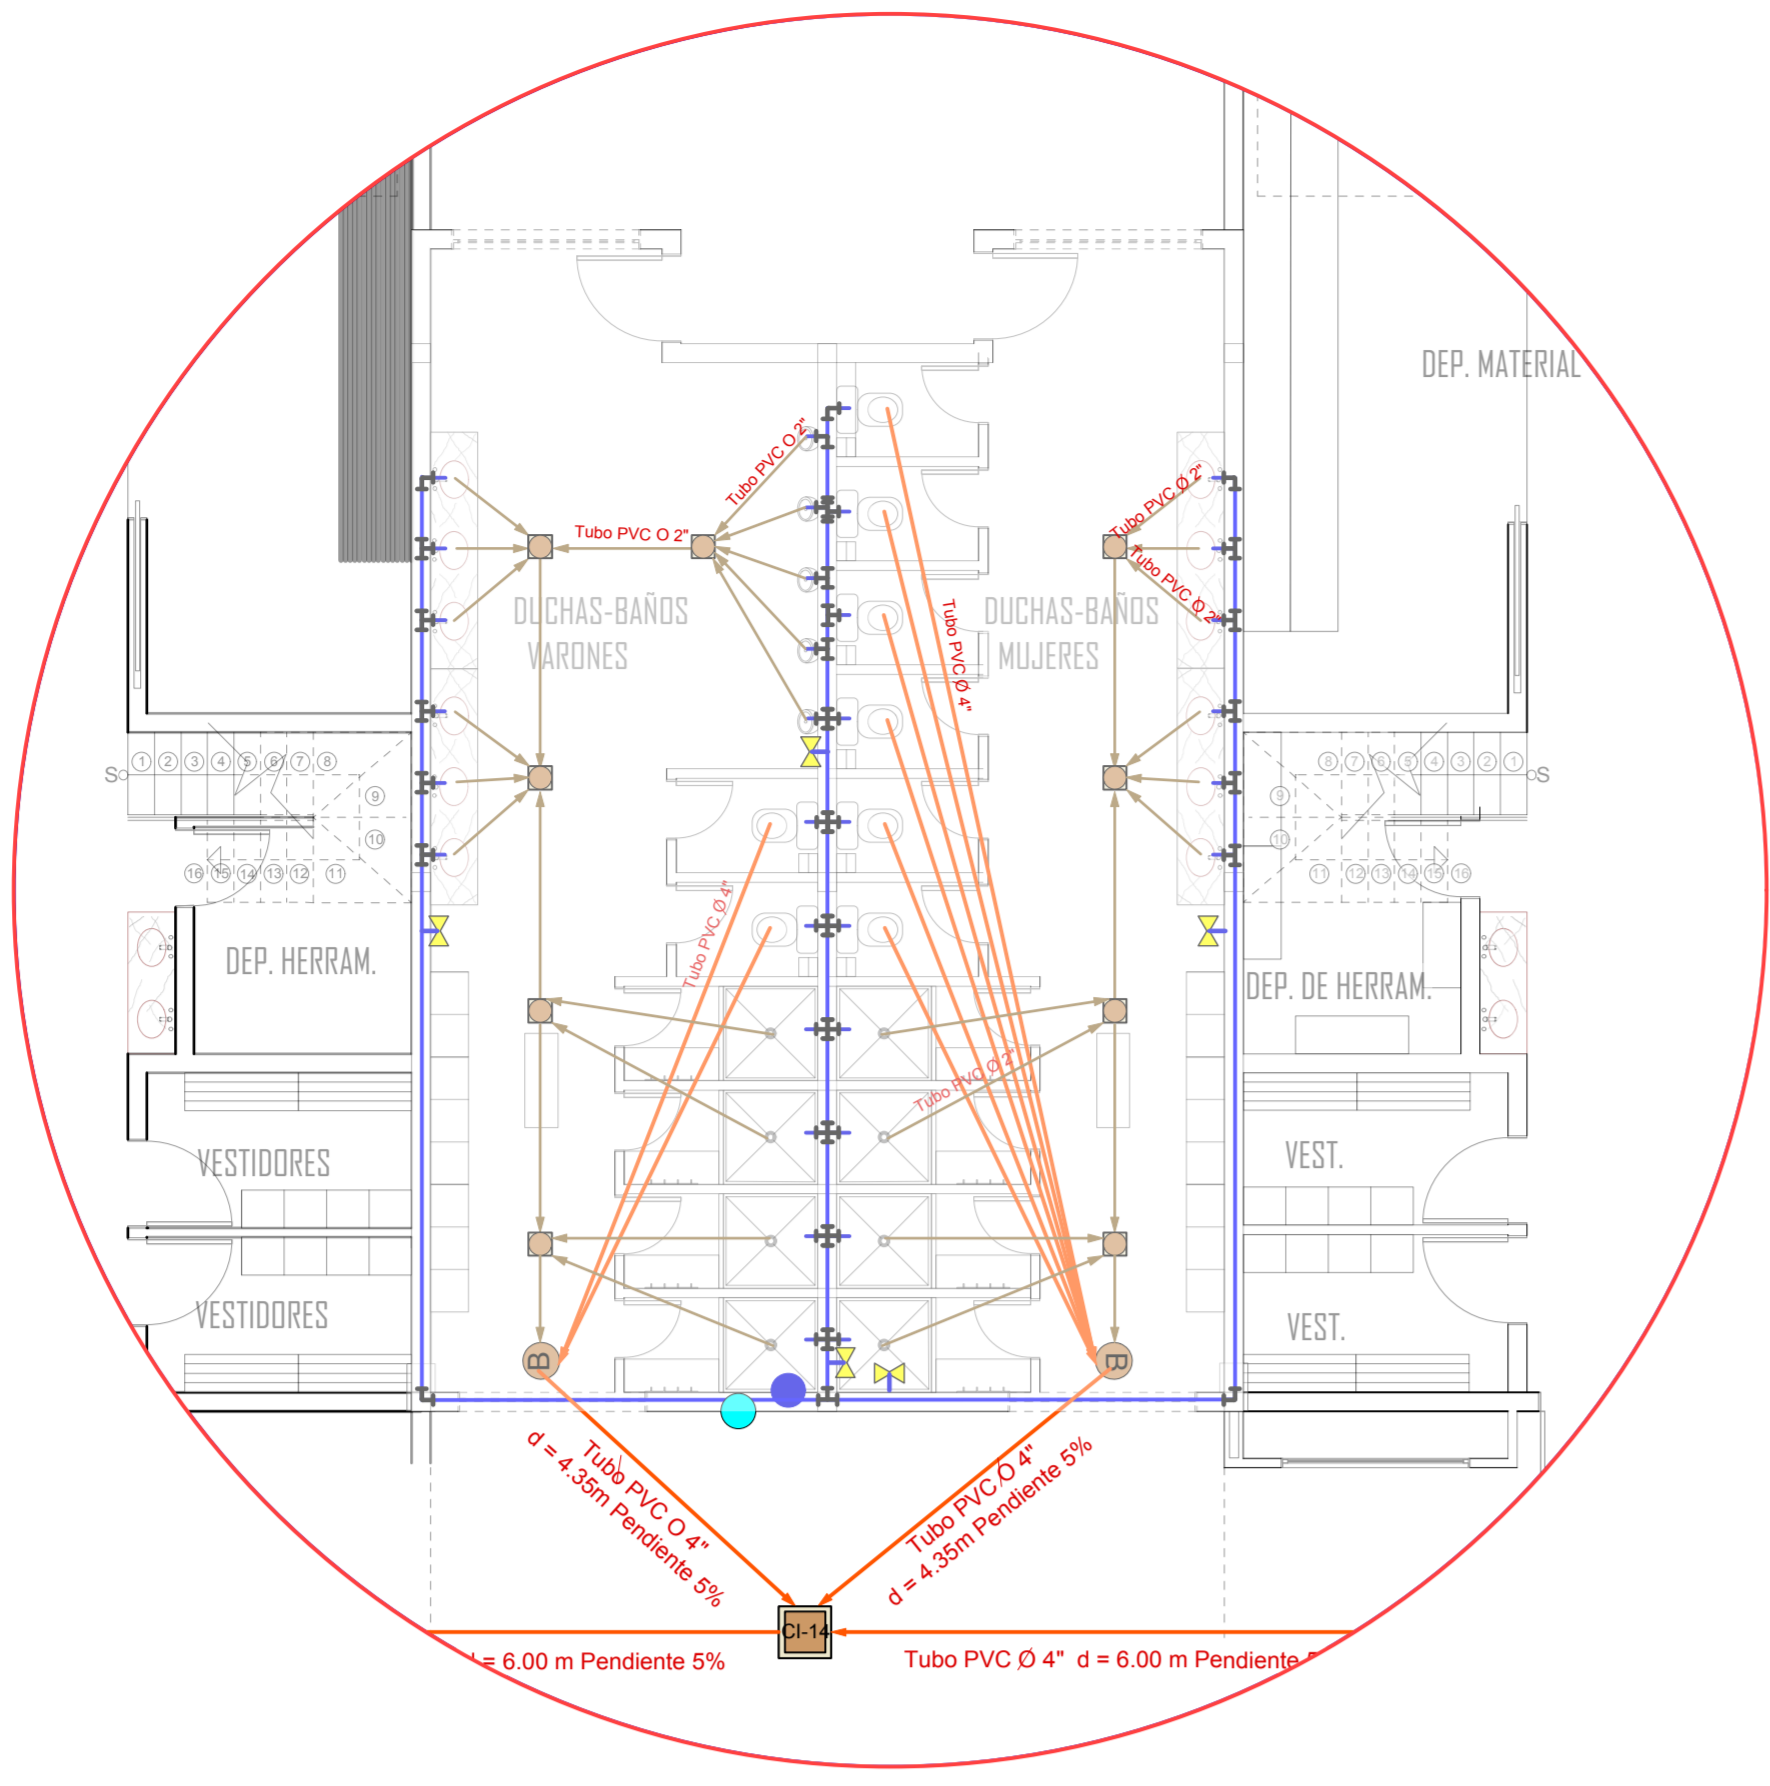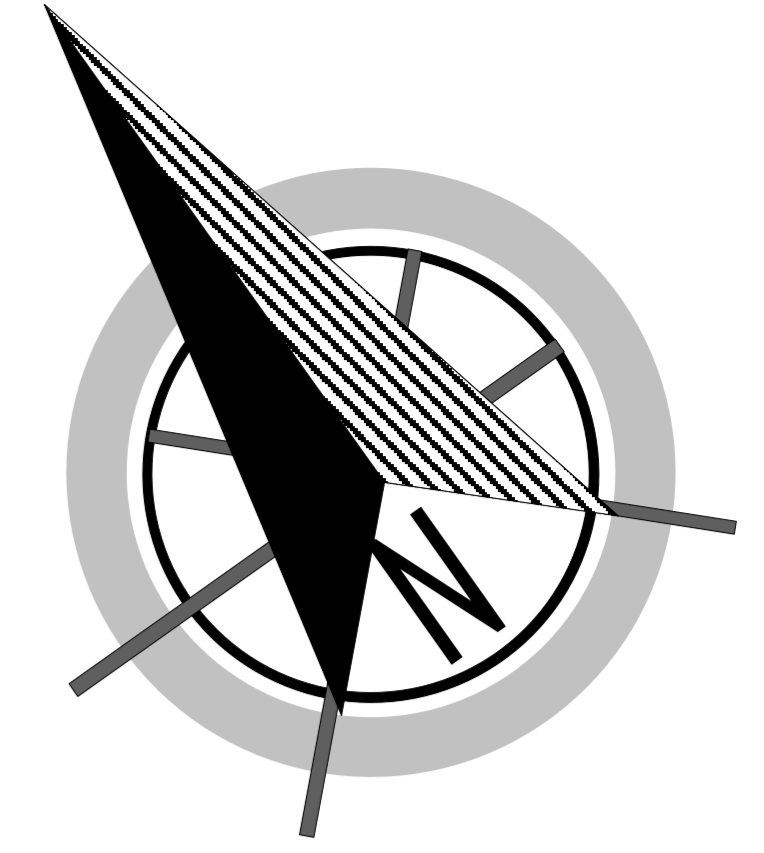

1

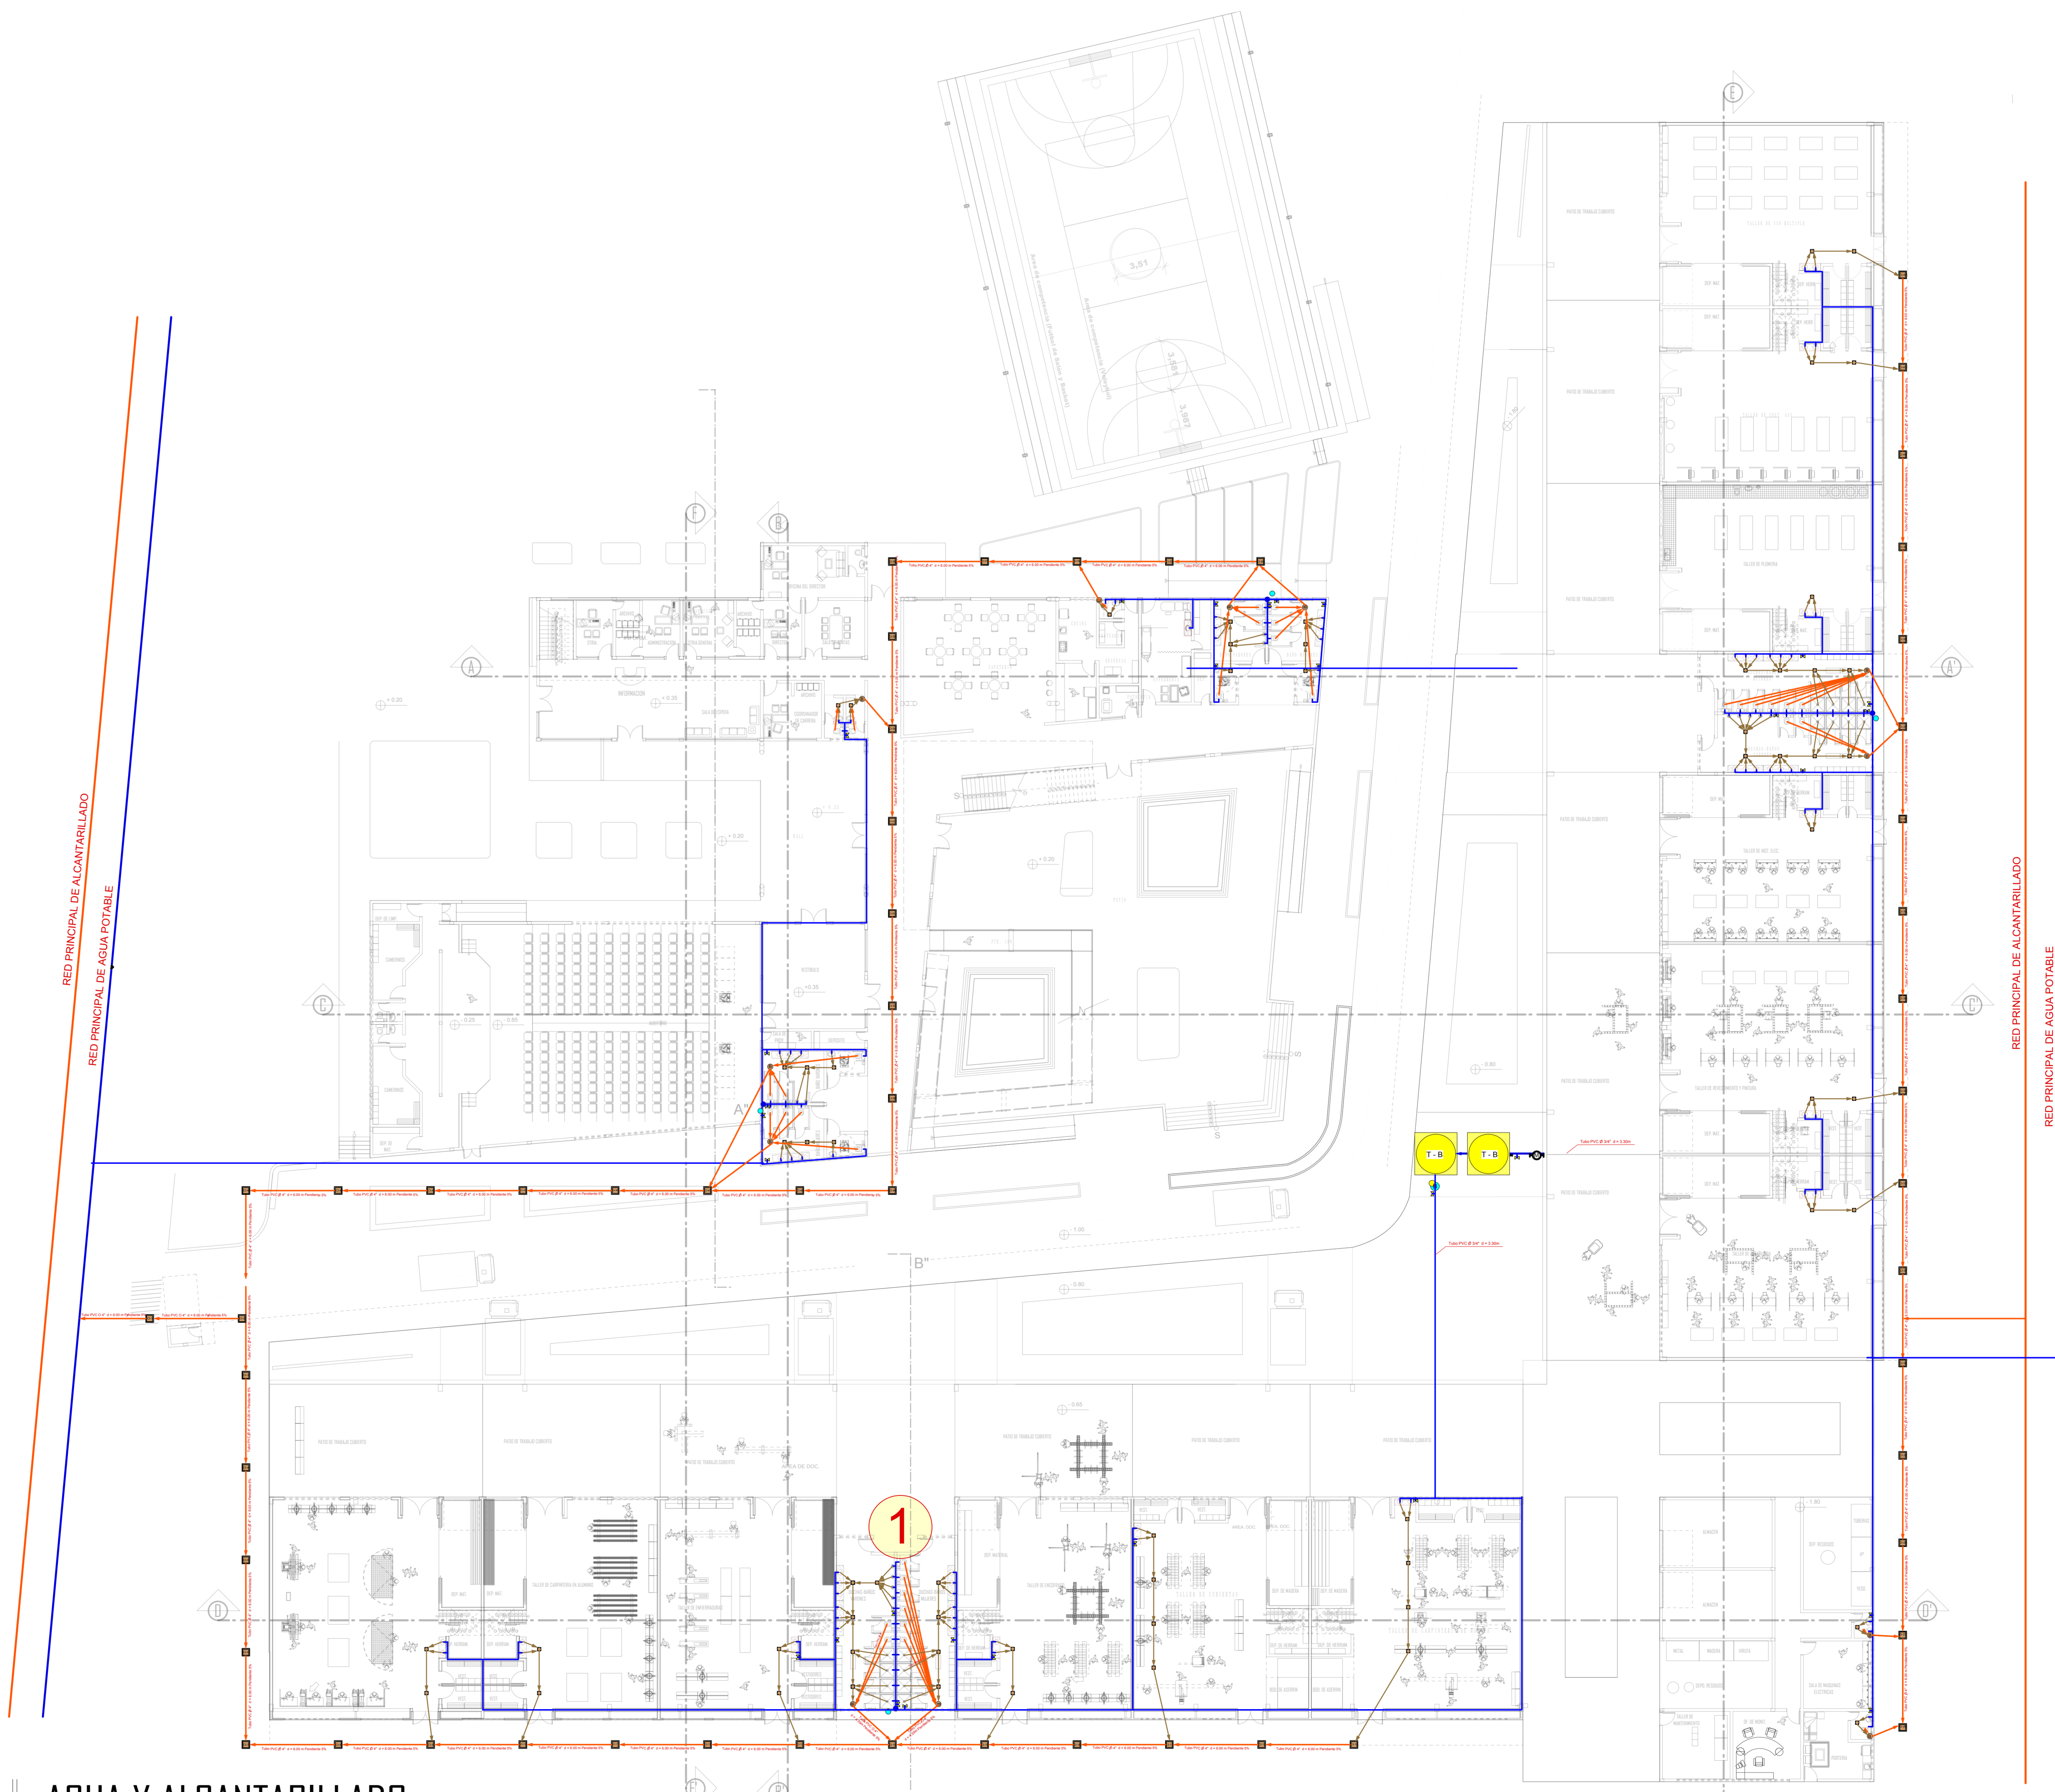

AGUA Y ALCANTARILLADO

PLANTA BAJA



U. A. J. M. S.
FACULTAD DE CIENCIAS Y TECNOLOGIA
ARQUITECTURA Y URBANISMO


CENTRO DE CAPACITACION TECNICO MEDIO PARA EL OBRERO DE LA CONSTRUCCION

UNIVERSITARIA: NANCY LISBETH AGUILAR GONZALES

DOCENTE: ARQ. JAVIER SANCHEZ MORALES


PLANO DE INSTALACIONES ESC. 1:200

17
05/07/2019

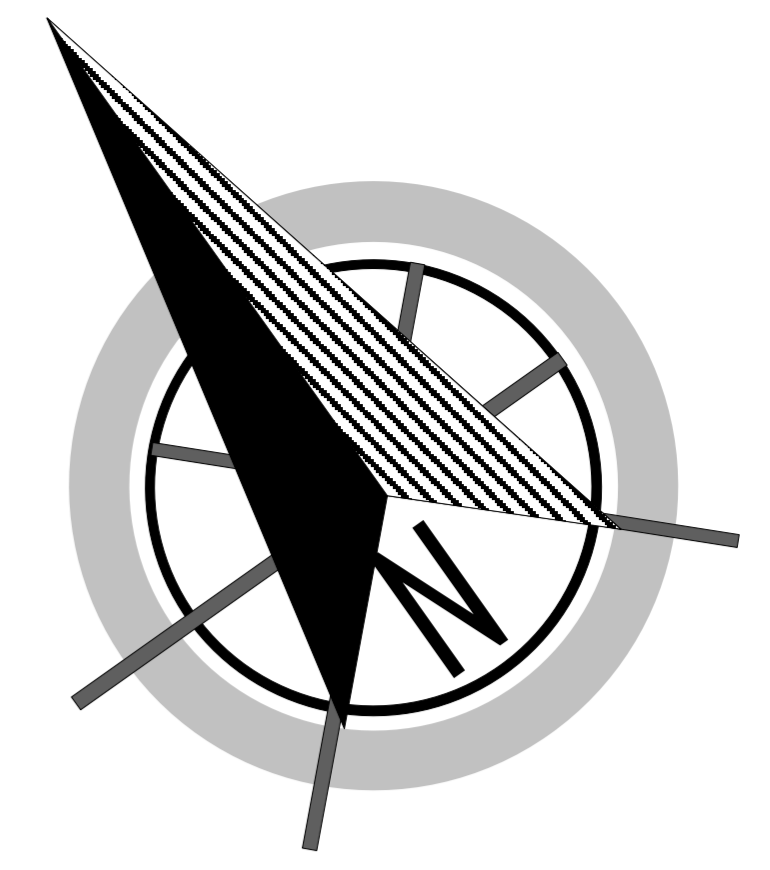

REFERENCIAS		
DESCRIPCION	SIMBOLO	UNIDAD
AGUA FRIA TUBO PVC Ø 1/2"		67.74 M
AGUA RESIDUAL TUBO PVC Ø 2"		56 M
AGUA RESIDUAL TUBO PVC Ø 4"		46.89 M
CODO		13 Pieza
UNION T		36 Pieza
UNION 1/2"		11 Pieza
LLAVE DE PASO		9 Pieza
SUMIDERO SIFONADO DE 25x25cm		10 Pieza

REFERENCIAS		
NOMBRE	SIMBOLO	UNIDAD
AGUA FRIA TUBO PVC Ø 1/2"		ml
AGUA FRIA TUBO PVC Ø 3/4"		ml
AGUA RESIDUAL TUBO PVC Ø 2"		ml
AGUA RESIDUAL TUBO PVC Ø 4"		ml
CODO		Pieza
UNION T		Pieza
UNION 1/2"		Pieza
TANQUE BAJO		Pieza
MEDIDOR		Pieza
LLAVE DE PASO		Pieza
SUMIDERO SIFONADO DE 25x25cm		Pieza
CAMARA DE INSPECCION DE 60x60cm		Pieza
BAJANTE TUBO PVC Ø 4"		Pieza
SUBIENTES Y BAJANTRE DE AGUA FRIA		Pieza
BOMBA DE AGUA		Pieza

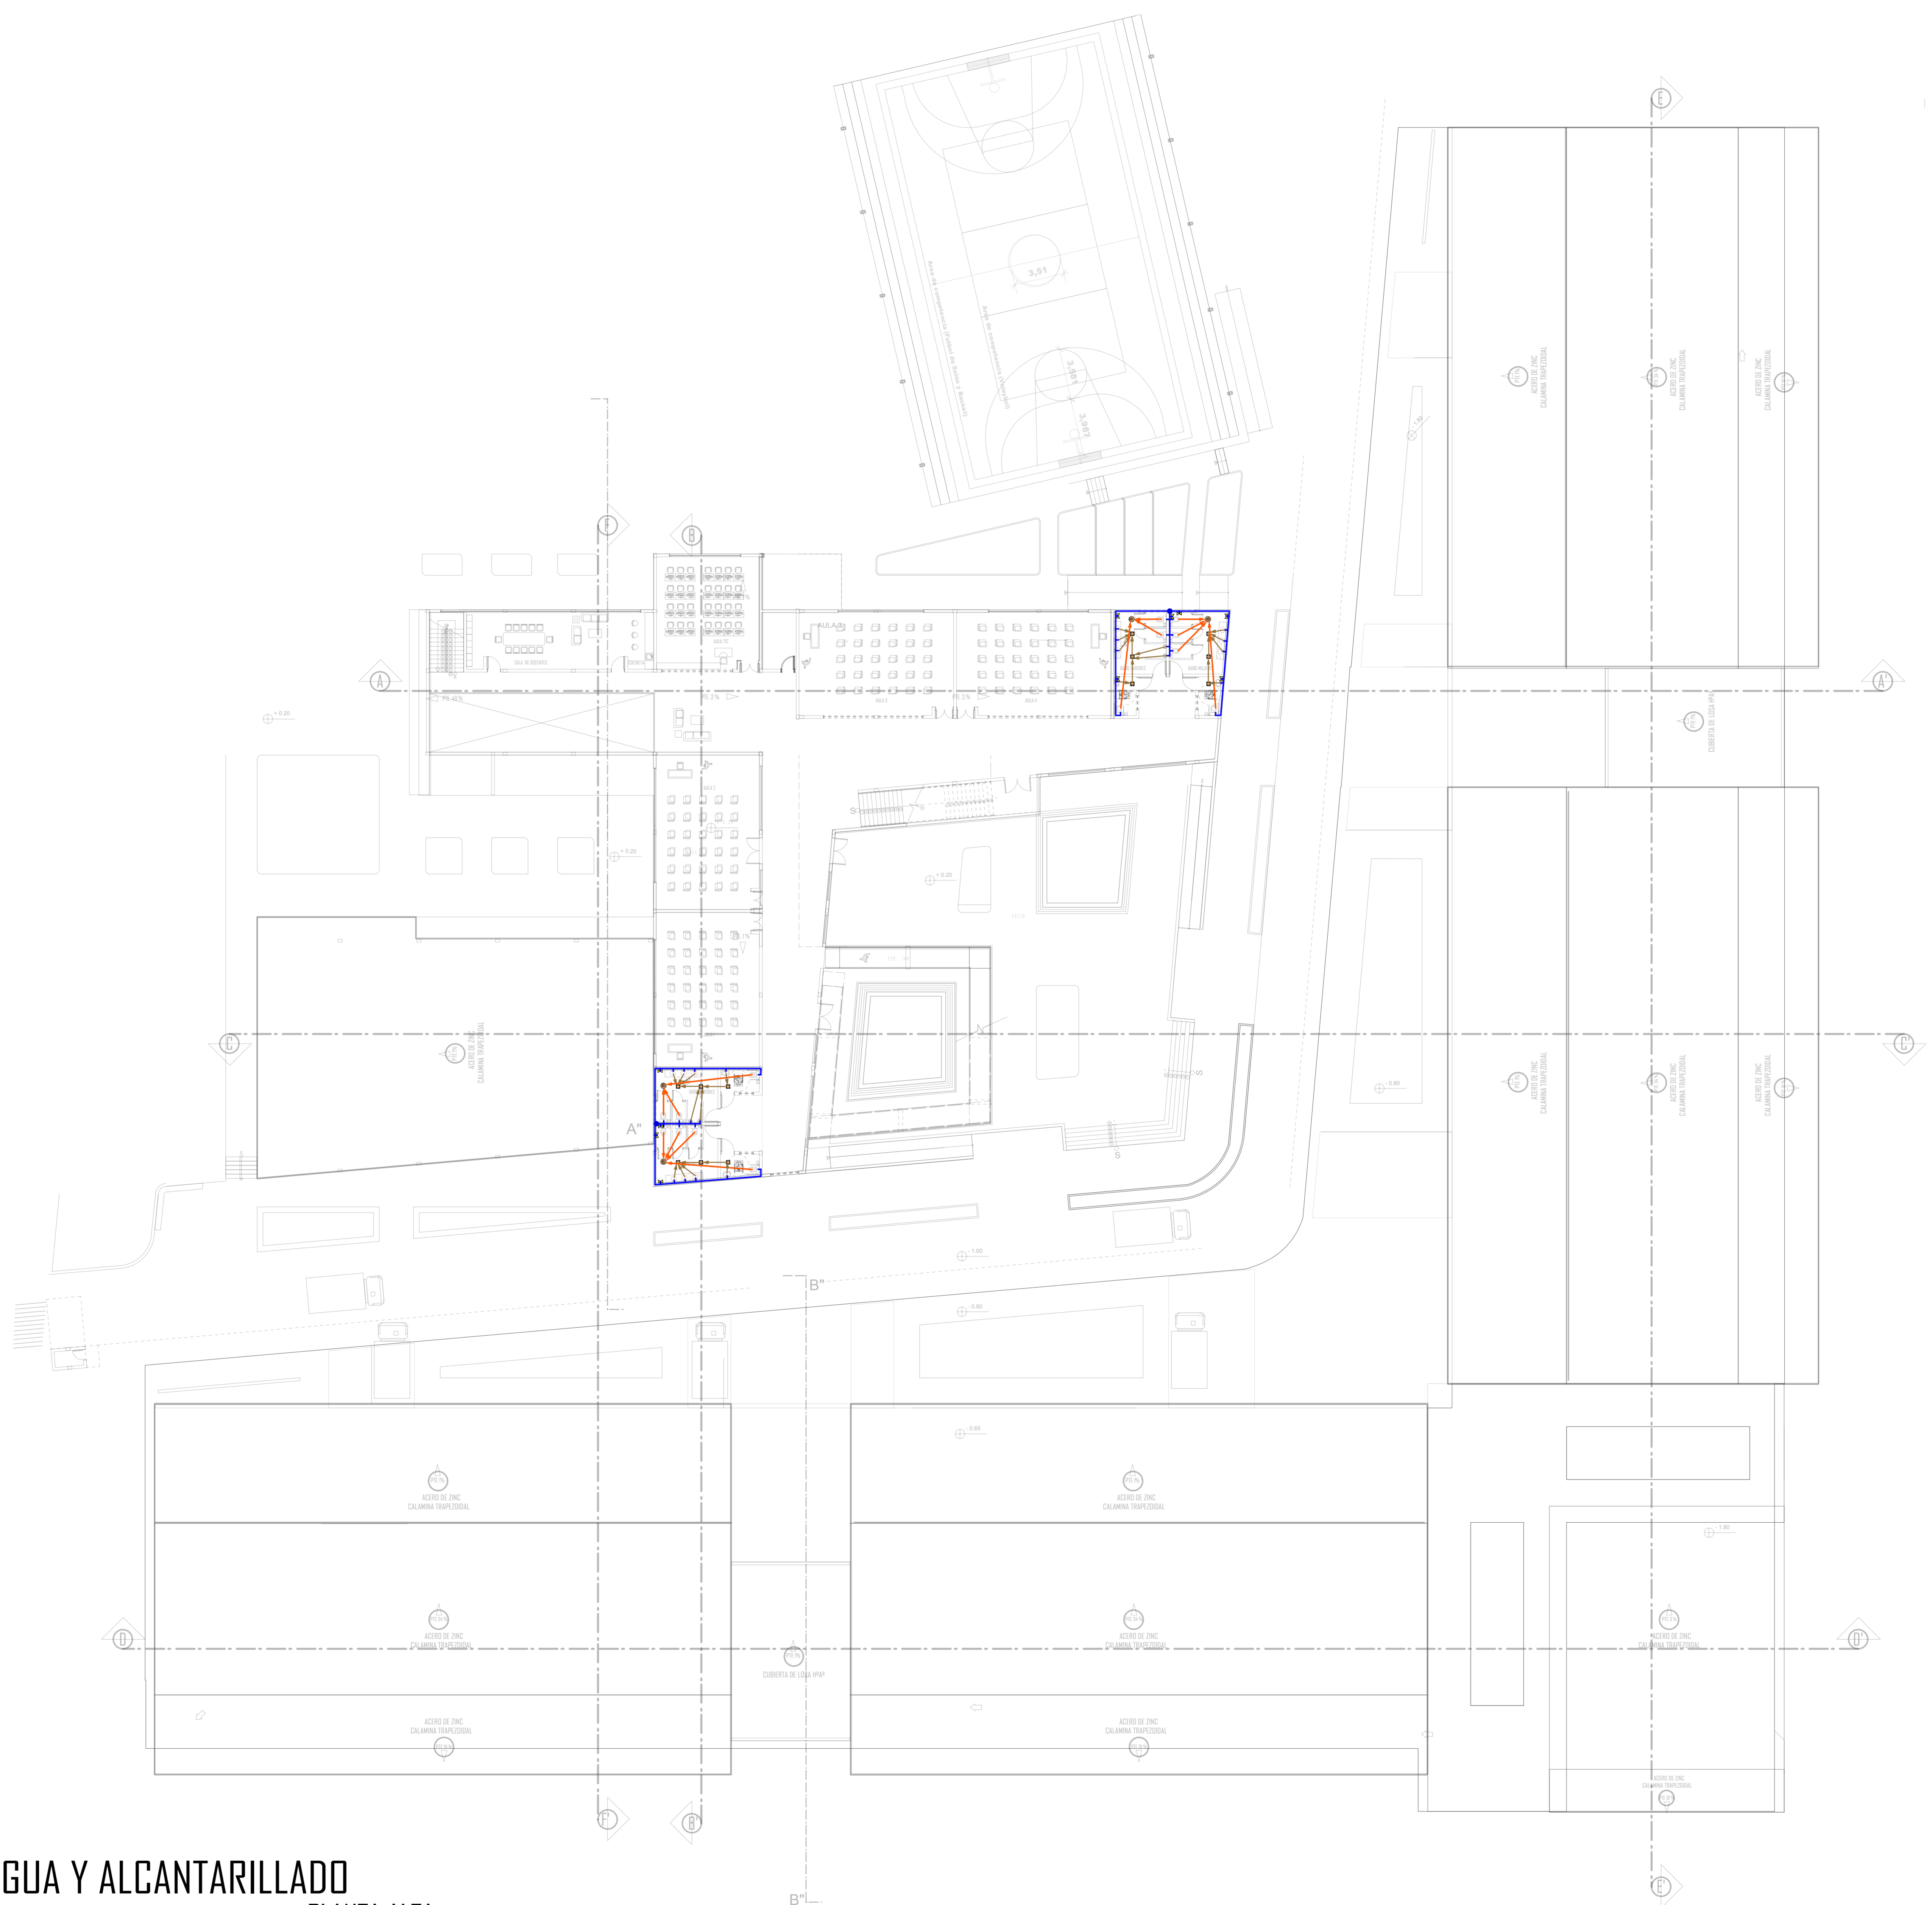

AGUA Y ALCANTARILLADO
PLANTA ALTA



U. A. J. M. S.
FACULTAD DE CIENCIAS Y TECNOLOGIA
ARQUITECTURA Y URBANISMO

CENTRO DE CAPACITACION TECNICO MEDIO PARA EL OBRERO DE LA CONSTRUCCION
UNIVERSITARIA: NANCY LISBETH AGUILAR GONZALES
DOCENTE: ARQ. JAVIER SANCHEZ MORALES

PLANO DE INSTALACIONES ESC. 1:200

18

05/07/2019