



PLANO DE SITIO Y TECHOS

ESC:1:200

PROYECTO DE GRADO


ARQUITECTURA
Y URBANISMO

NOMBRE: MARTHA ROMINA AÑAZGO ABAN
DOCENTE: ARQ. PATRICIO SANJINEZ URIBE
UNIVERSIDAD AUTONOMA JUAN MISAEL SARACHO

G.9

PROYECTO:
REVITALIZACION
DEL COMPLEJO
ECOLOGICO
VALLE DIVINO

ESC.:
LAMINA Nº: 5/20

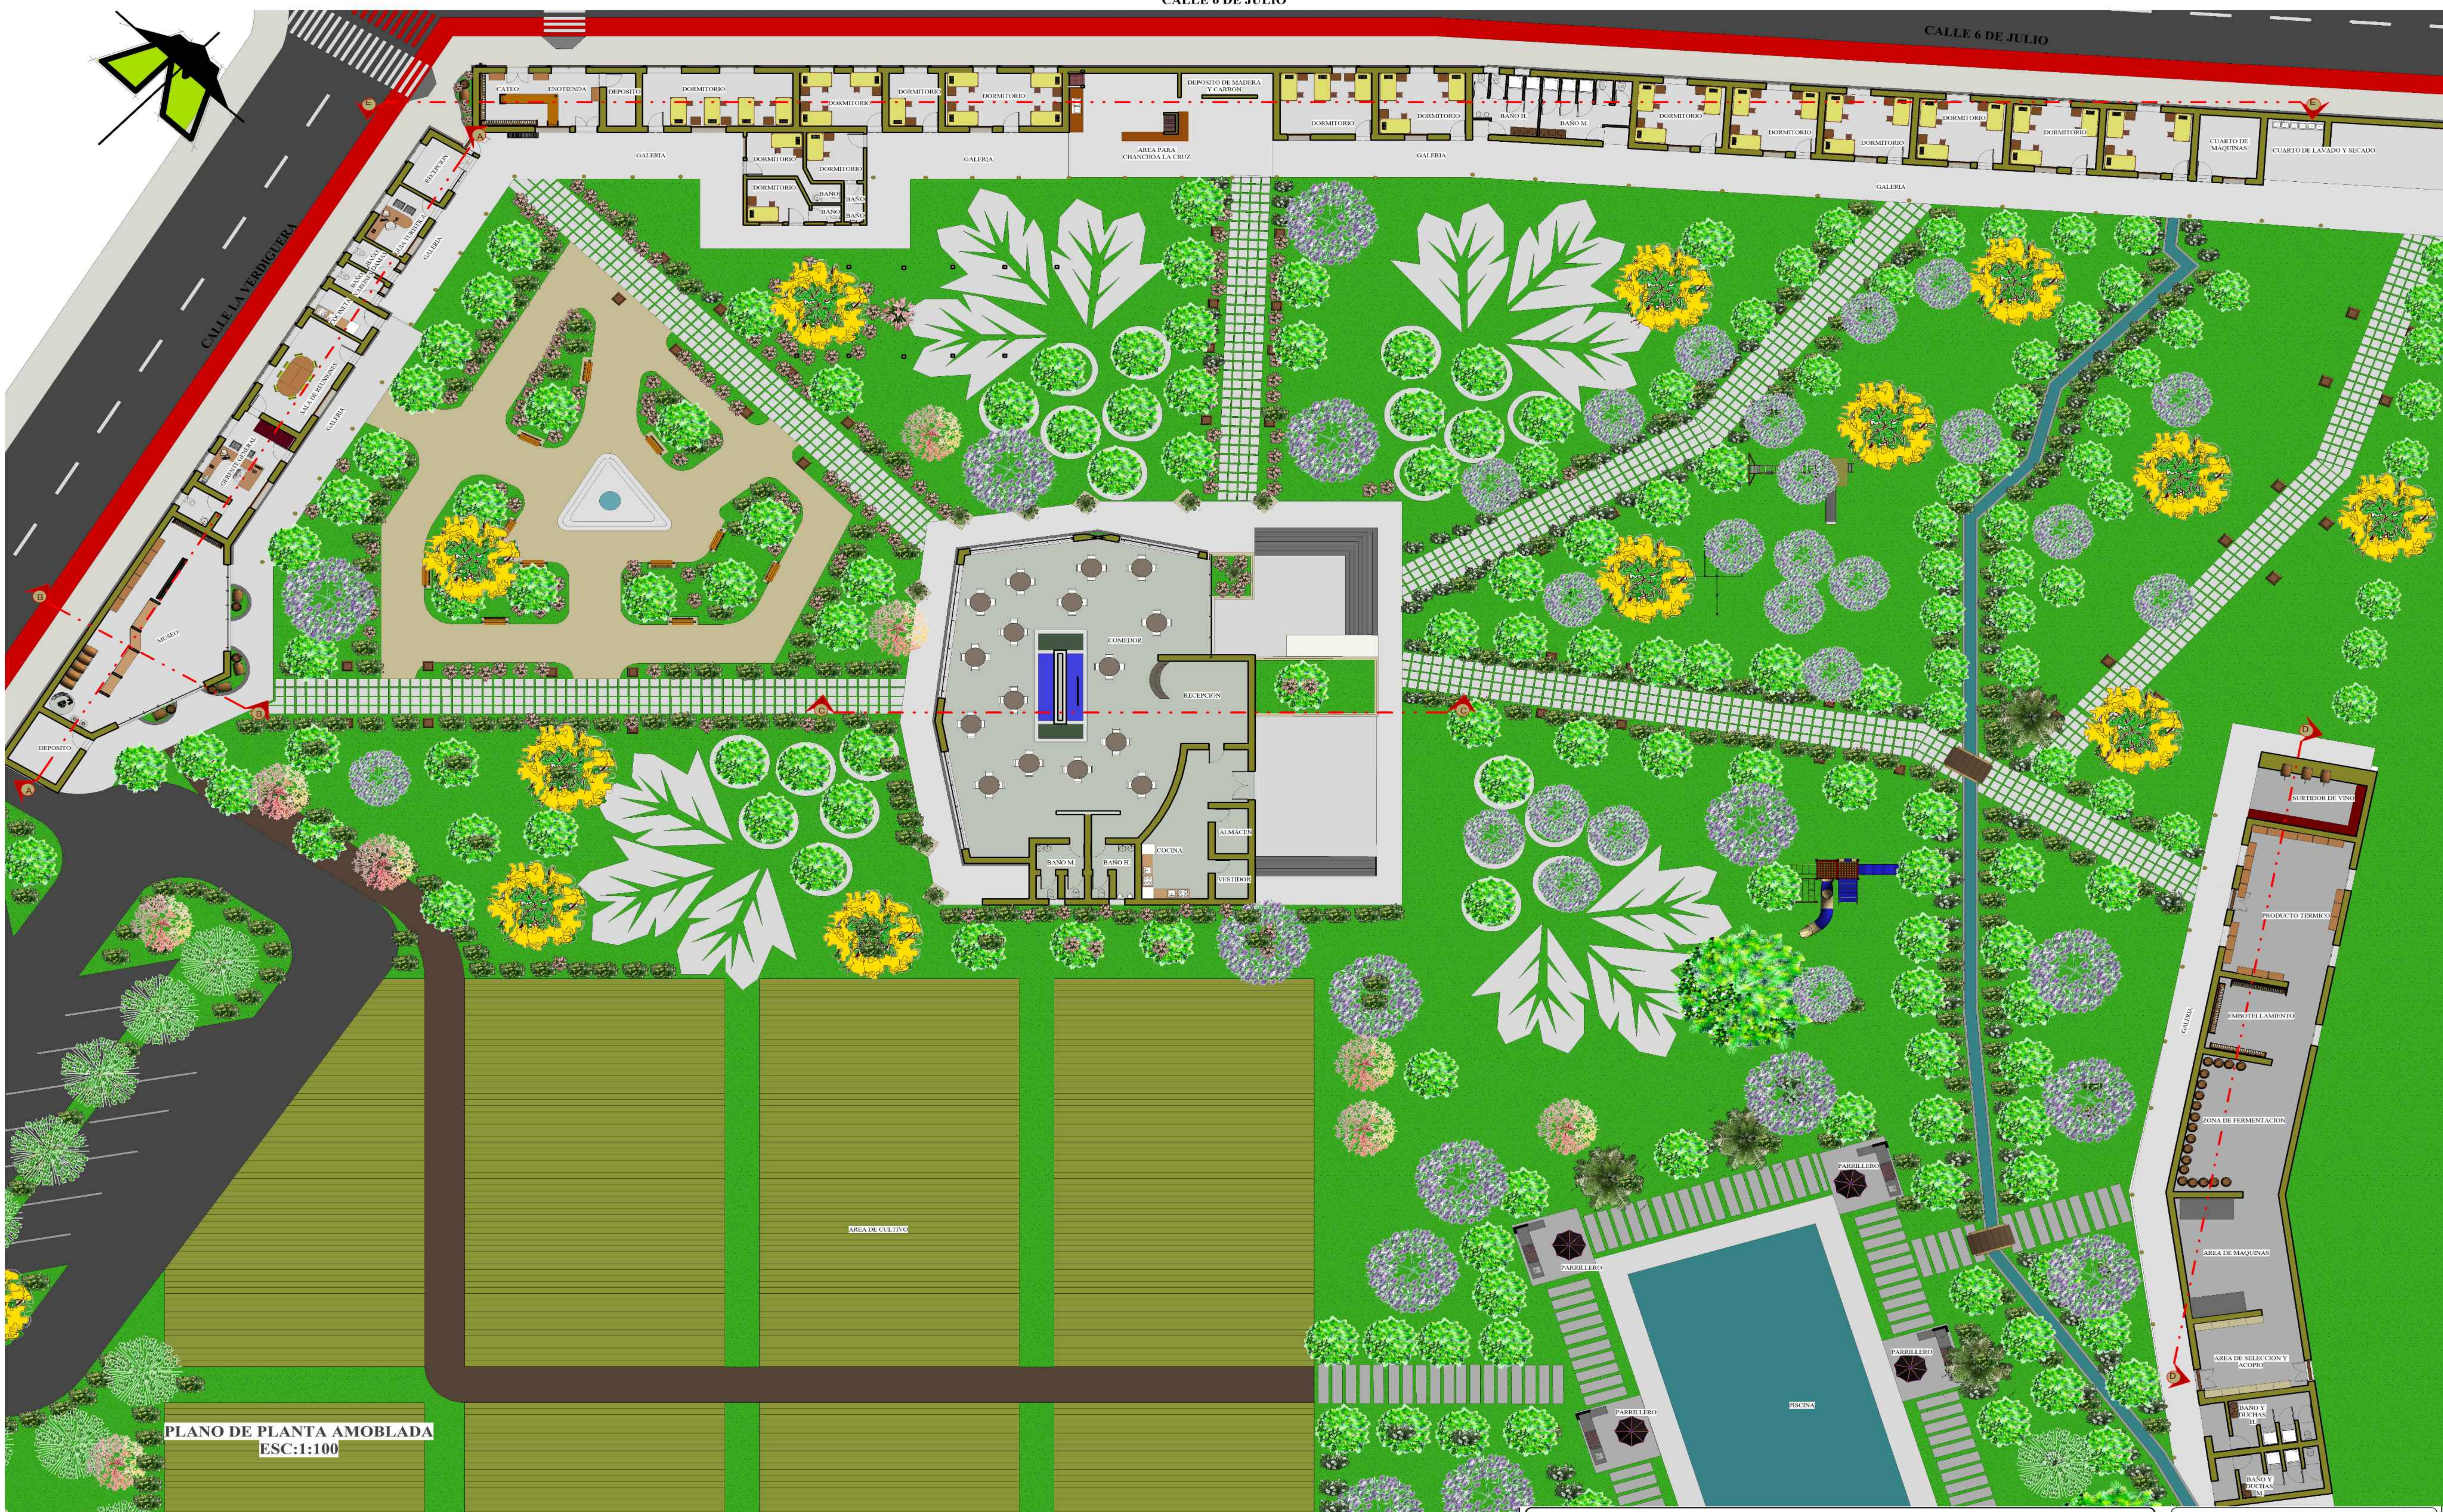

PLANO DE PLANTA AMOBLADA
ESC:1:100

PROYECTO DE GRADO

ARQUITECTURA
Y URBANISMO


NOMBRE: MARTHA ROMINA AÑAZO ABAN
DOCENTE: ARQ. PATRICIO SANJINEZ URIBE

UNIVERSIDAD AUTONOMA JUAN MISAEL SARACHO

PROYECTO:
REVITALIZACION
DEL COMPLEJO
ENOLOGICO
VALLE DIVINO

ESC.:
LAMINA Nº: 6/20

CALLE LA VERDIGUERA

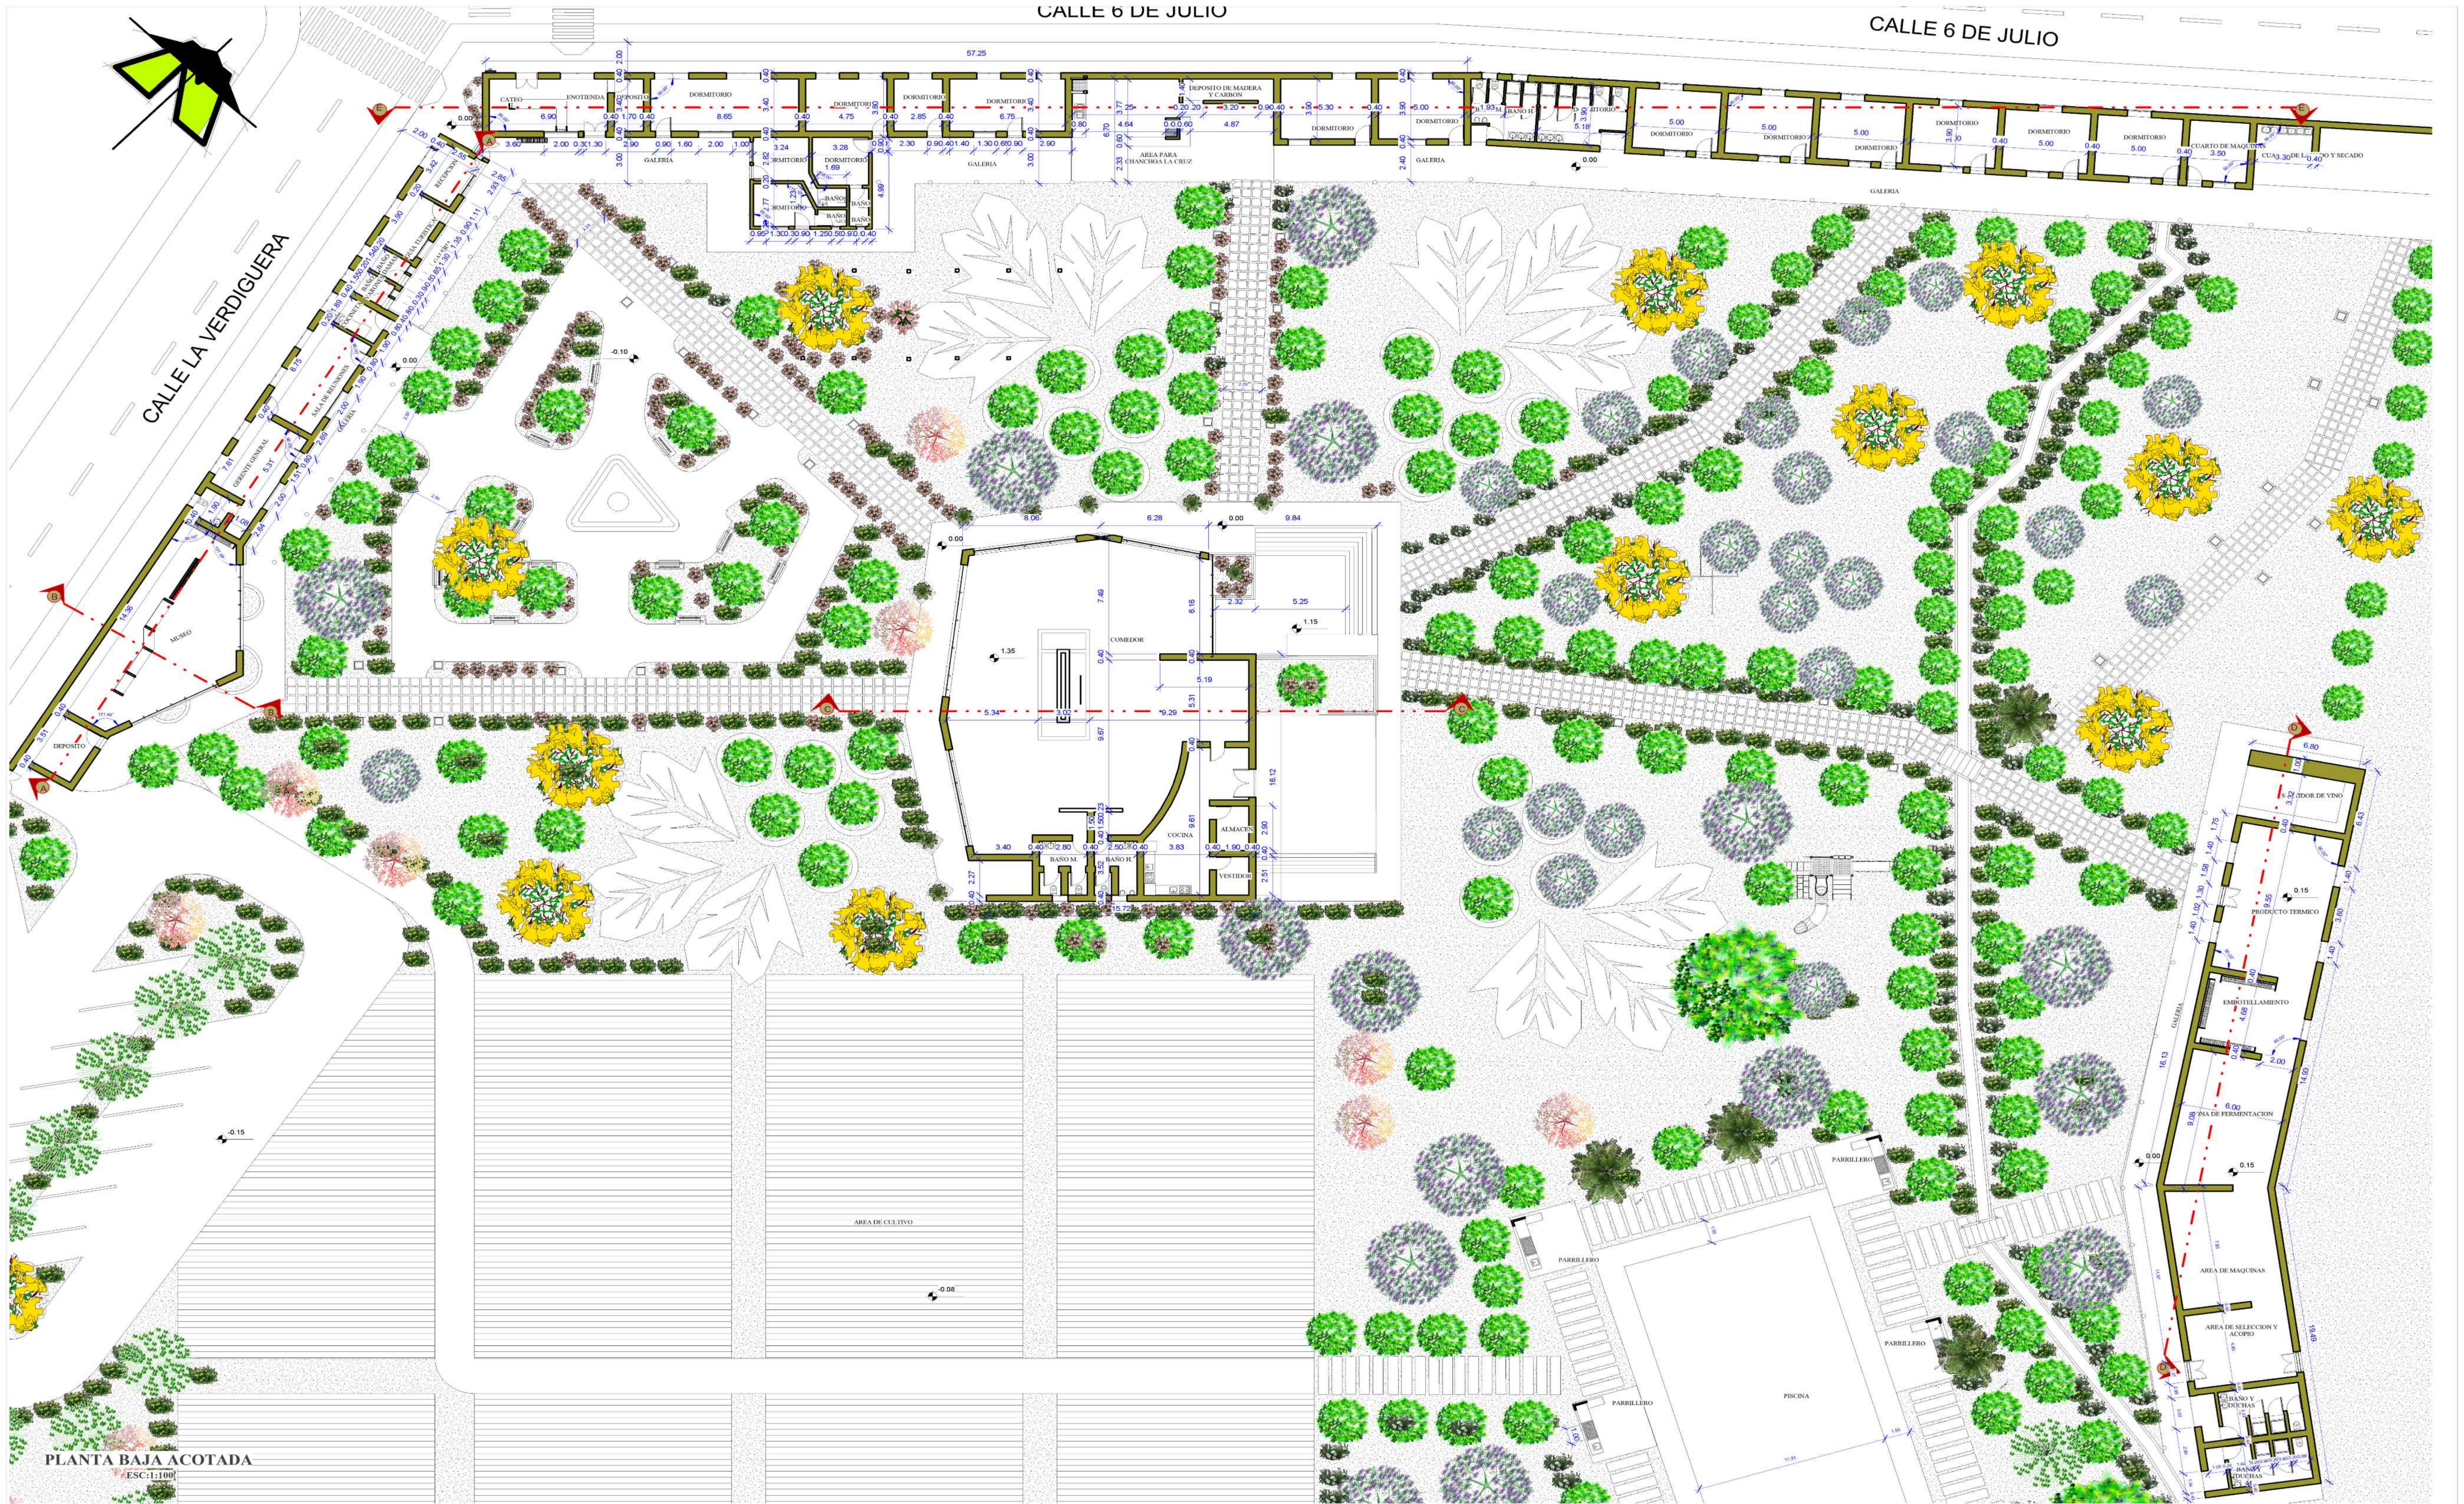

PLANTA BAJA ACOTADA
ESC: 1:1000

PROYECTO DE GRADO


ARQUITECTURA
Y URBANISMO

NOMBRE: MARTHA ROMINA AÑAZO ABAN
DOCENTE: ARQ. PATRICIO SANJINEZ URIBE

UNIVERSIDAD AUTONOMA JUAN MISAEL SARACHO


PROYECTO:
REVITALIZACION
DEL COMPLEJO
ENOLOGICO
VALLE DIVINO

ESC.:
LAMINA Nº: 7/20

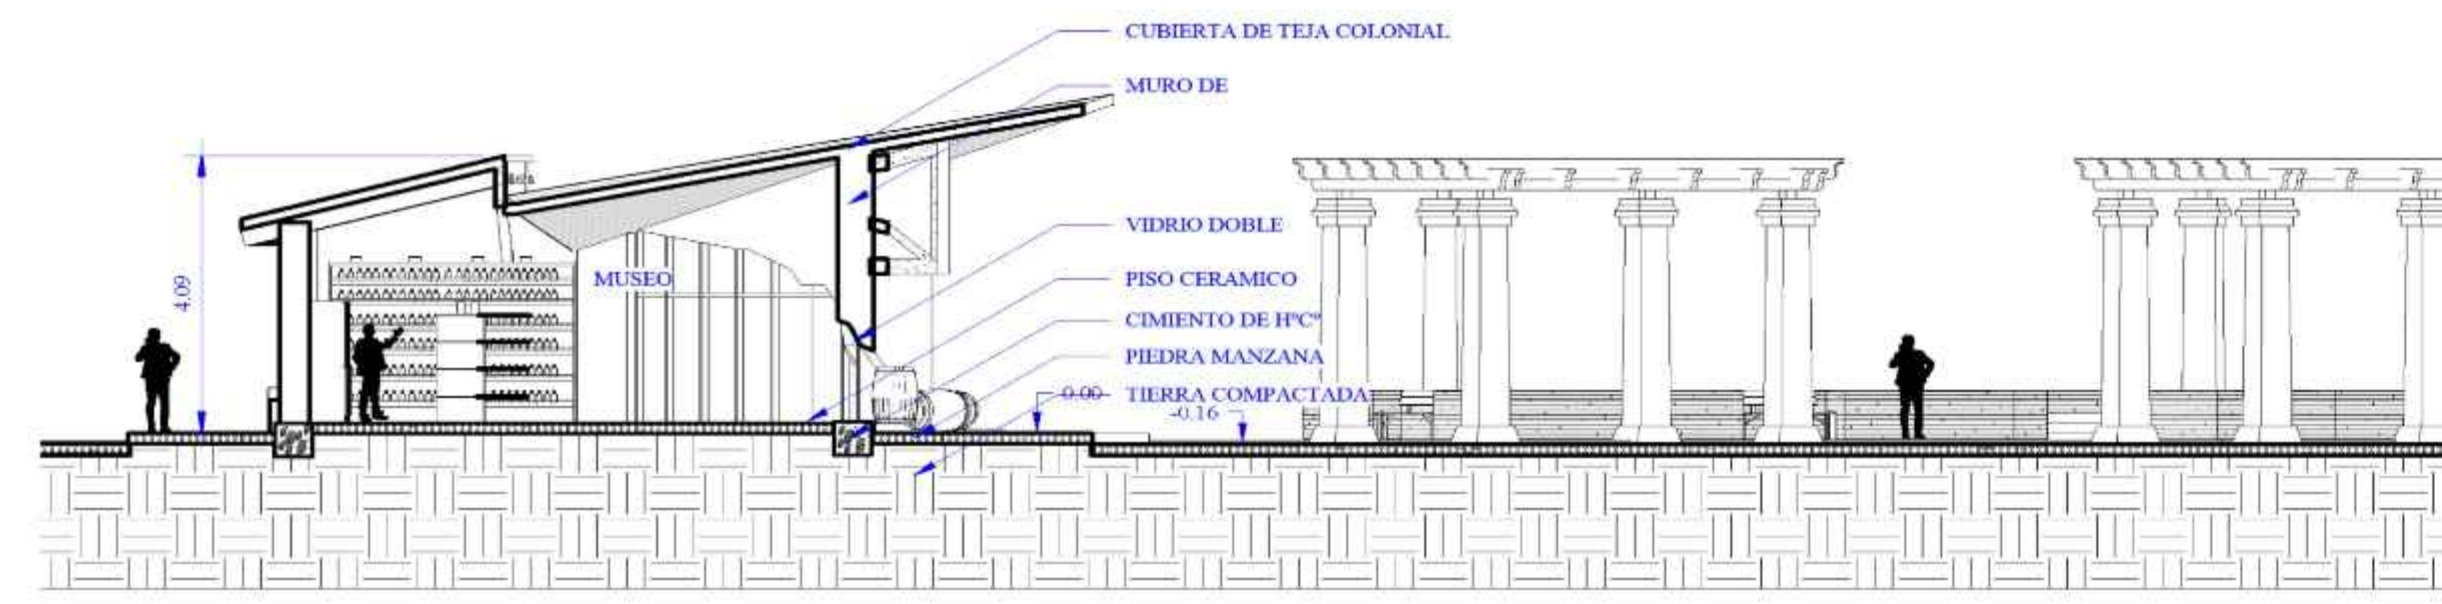


CORTE B-B'' (AREA DE MUSEO)

ESC:1:100

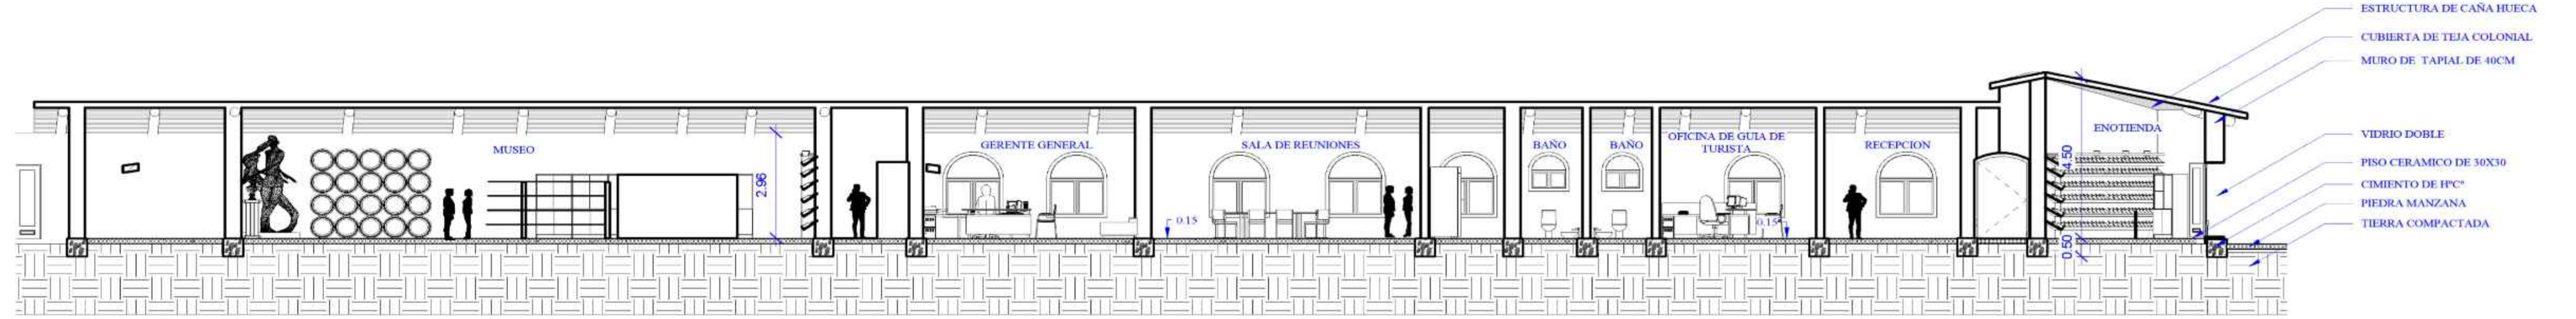


CORTE A-A'' (AREA DE MUSEO Y ADMINISTRATIVA)

ESC:1:100

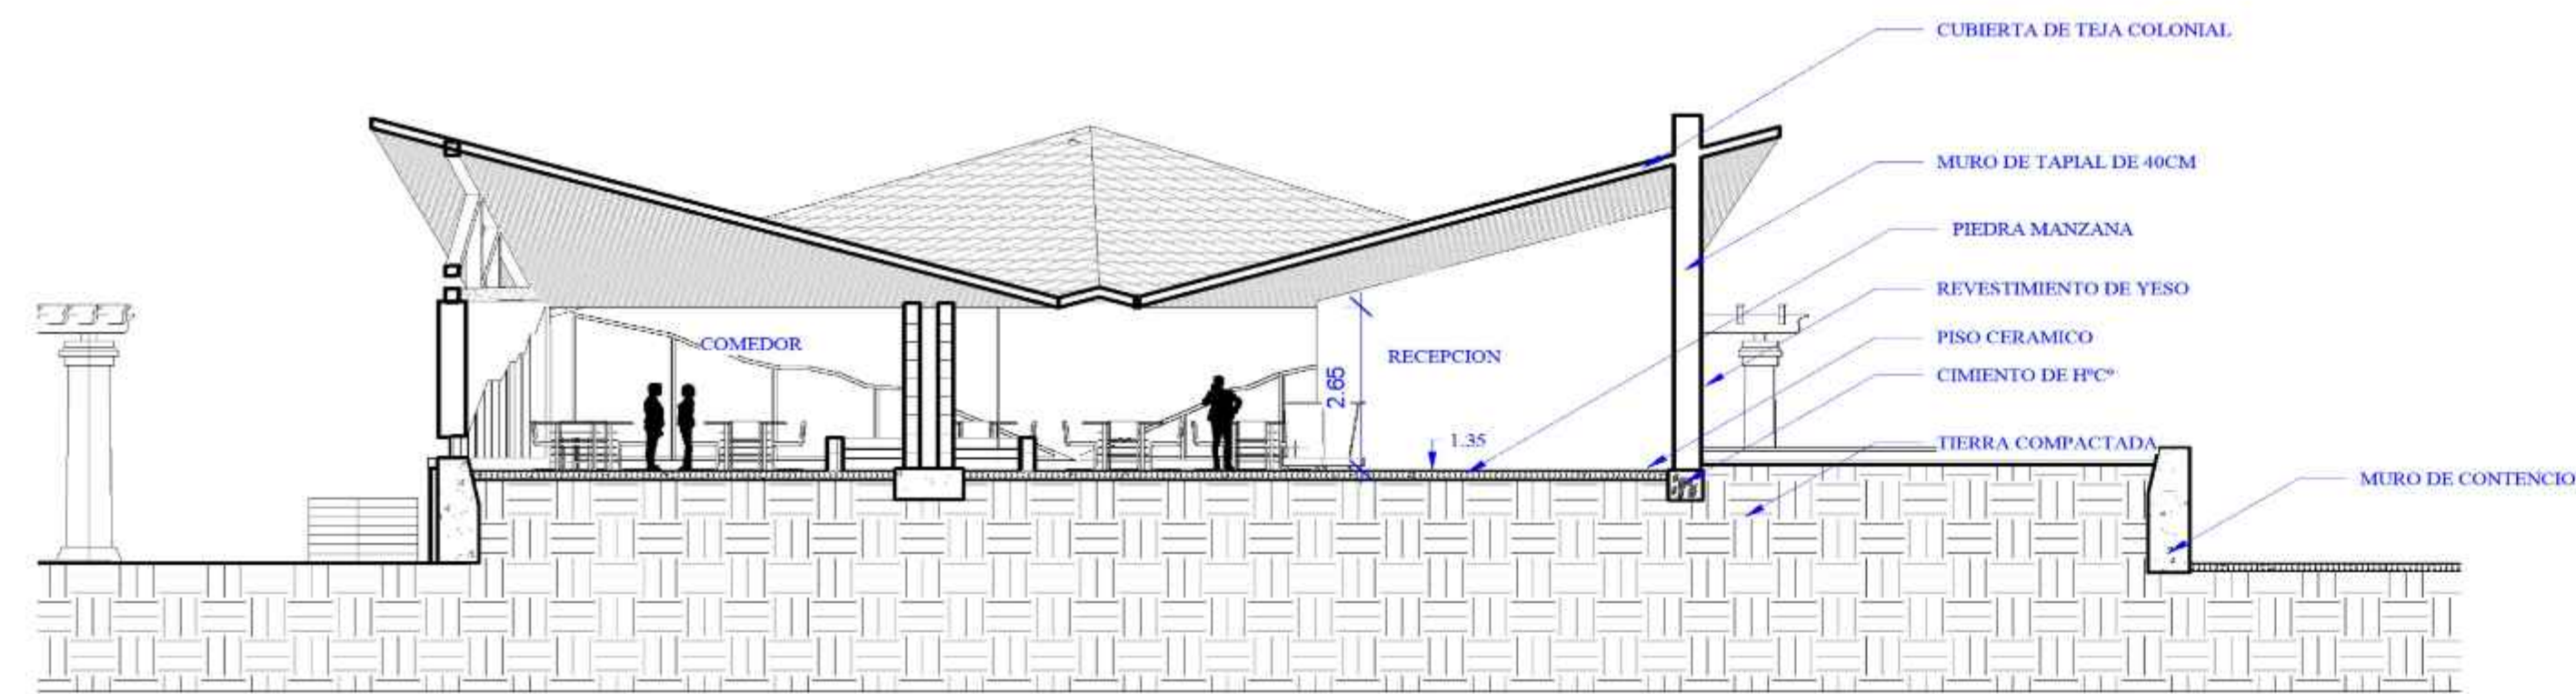


CORTE C-C'' (AREA DE COMEDOR)

ESC:1:100

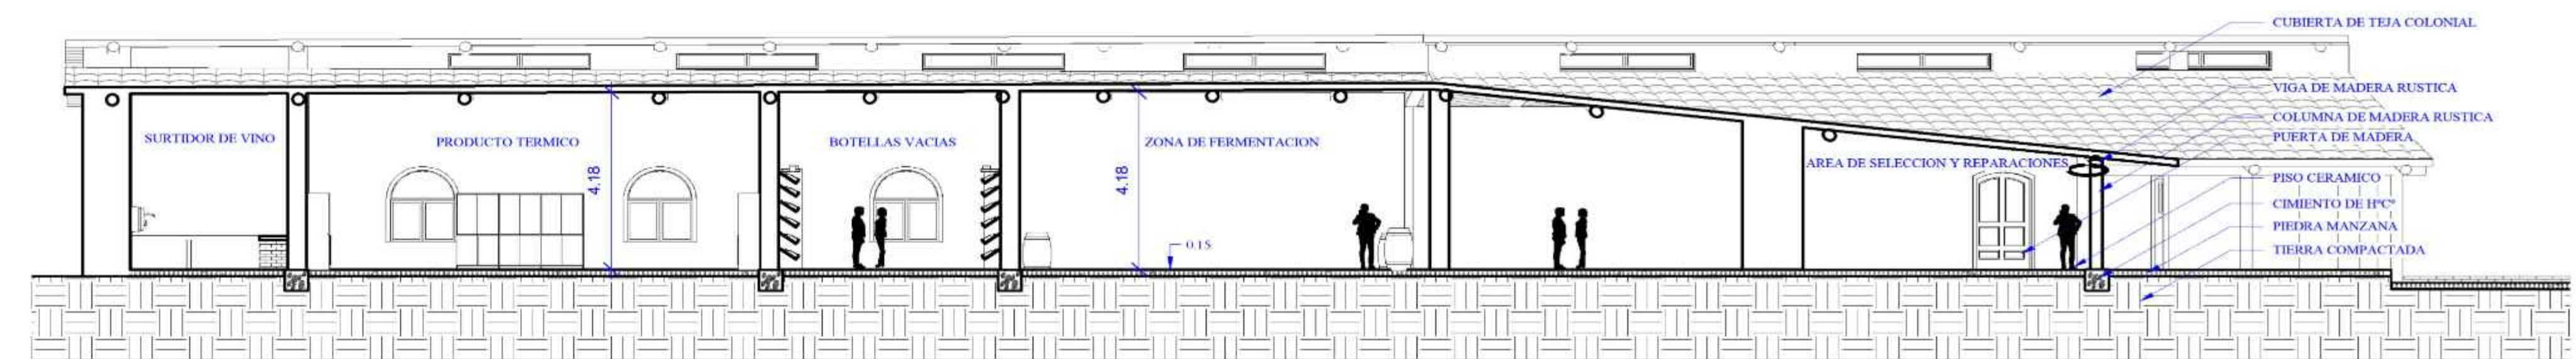

CORTE D-D'' (AREA DE PROCESO DE VINO)

ESC:1:100

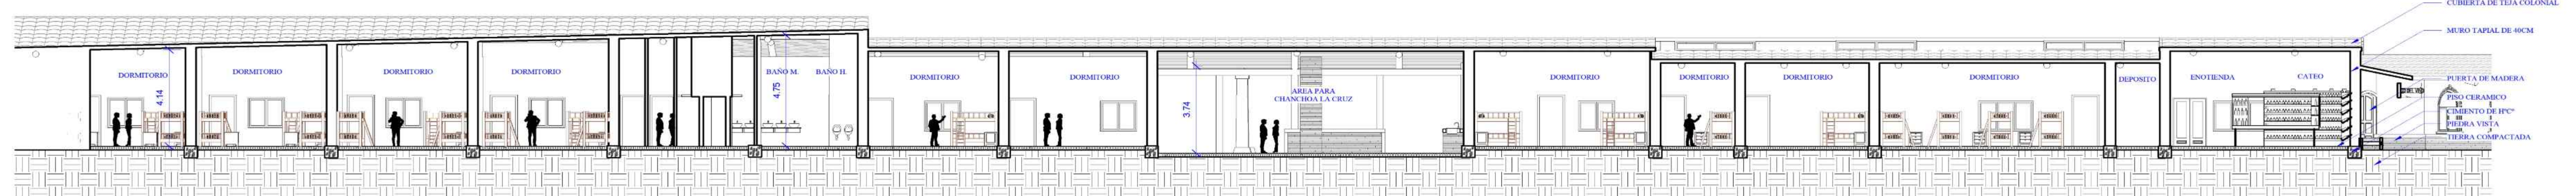

CORTE E-E'' (AREA DE DORMITORIOS Y SERVICIOS)

ESC:1:100

PROYECTO DE GRADO

ARQUITECTURA
Y URBANISMO

NOMBRE: MARTHA ROMINA AÑAZO ABAN
DOCENTE: ARQ. PATRICIO SANJINEZ URIBE

UNIVERSIDAD AUTONOMA JUAN MISAEL SARACHO

PROYECTO:
REVITALIZACION
DEL COMPLEJO
ENOLOGICO
VALLE DIVINO

ESC.:
LAMINA N°: 8/20



FACHADA FRONTAL DERECHA
ESC:1:100



FACHADA FRONTAL IZQUIERDA
ESC:1:100



FACHADA INTERIOR (AREA DE DORMITORIOS)
ESC:1:100



FACHADA FRONTAL (AREA DE PROCESO DE VINO)
ESC:1:100



FACHADA FRONTAL (AREA DE COMEDOR)
ESC:1:100

PROYECTO DE GRADO

ARQUITECTURA

Y URBANISMO

NOMBRE: MARTHA ROMINA AÑAZGO ABAN
DOCENTE: ARQ. PATRICIO SANJINEZ URIBE
UNIVERSIDAD AUTONOMA JUAN MISAEL SARACHO

PROYECTO:
REVITALIZACION
DEL COMPLEJO
ENOLOGICO
VALLE DIVINO

ESC.:
LAMINA Nº: 9/20



PERSPECTIVA EXTERIOR



PERSPECTIVA EXTERIOR



PERSPECTIVA EXTERIOR PASILLO



PERSPECTIVA EXTERIOR PLAZA



PERSPECTIVA EXTERIOR PASILLO




PERSPECTIVA EXTERIOR COMEDOR




PERSPECTIVA INTERIOR MUSEO



PERSPECTIVA INTERIOR GERENCIA

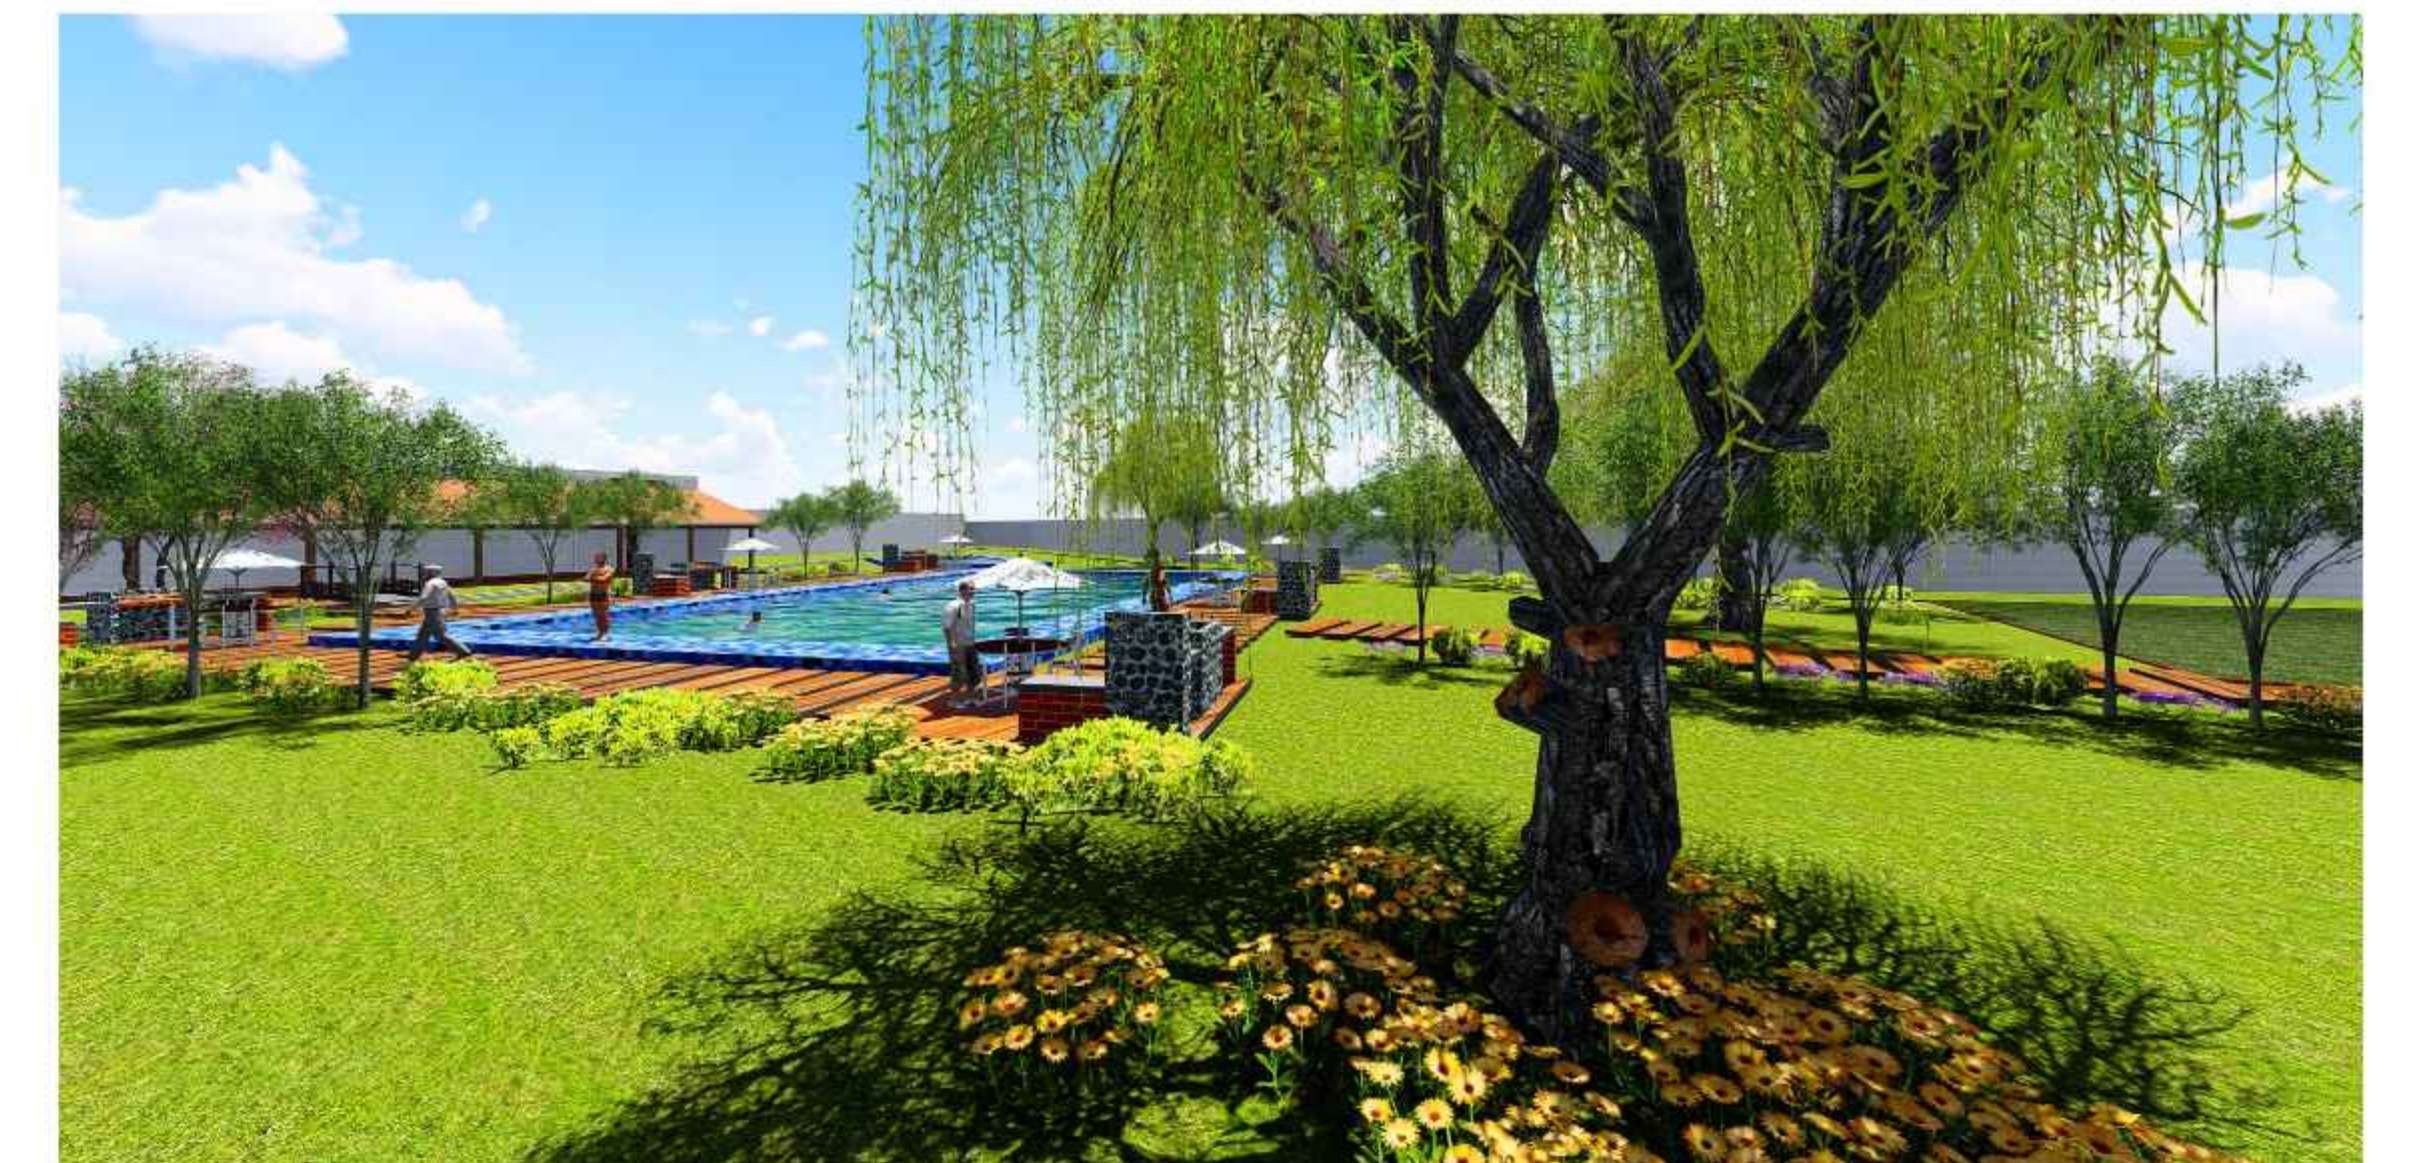

PERSPECTIVA INTERIOR PISCINA

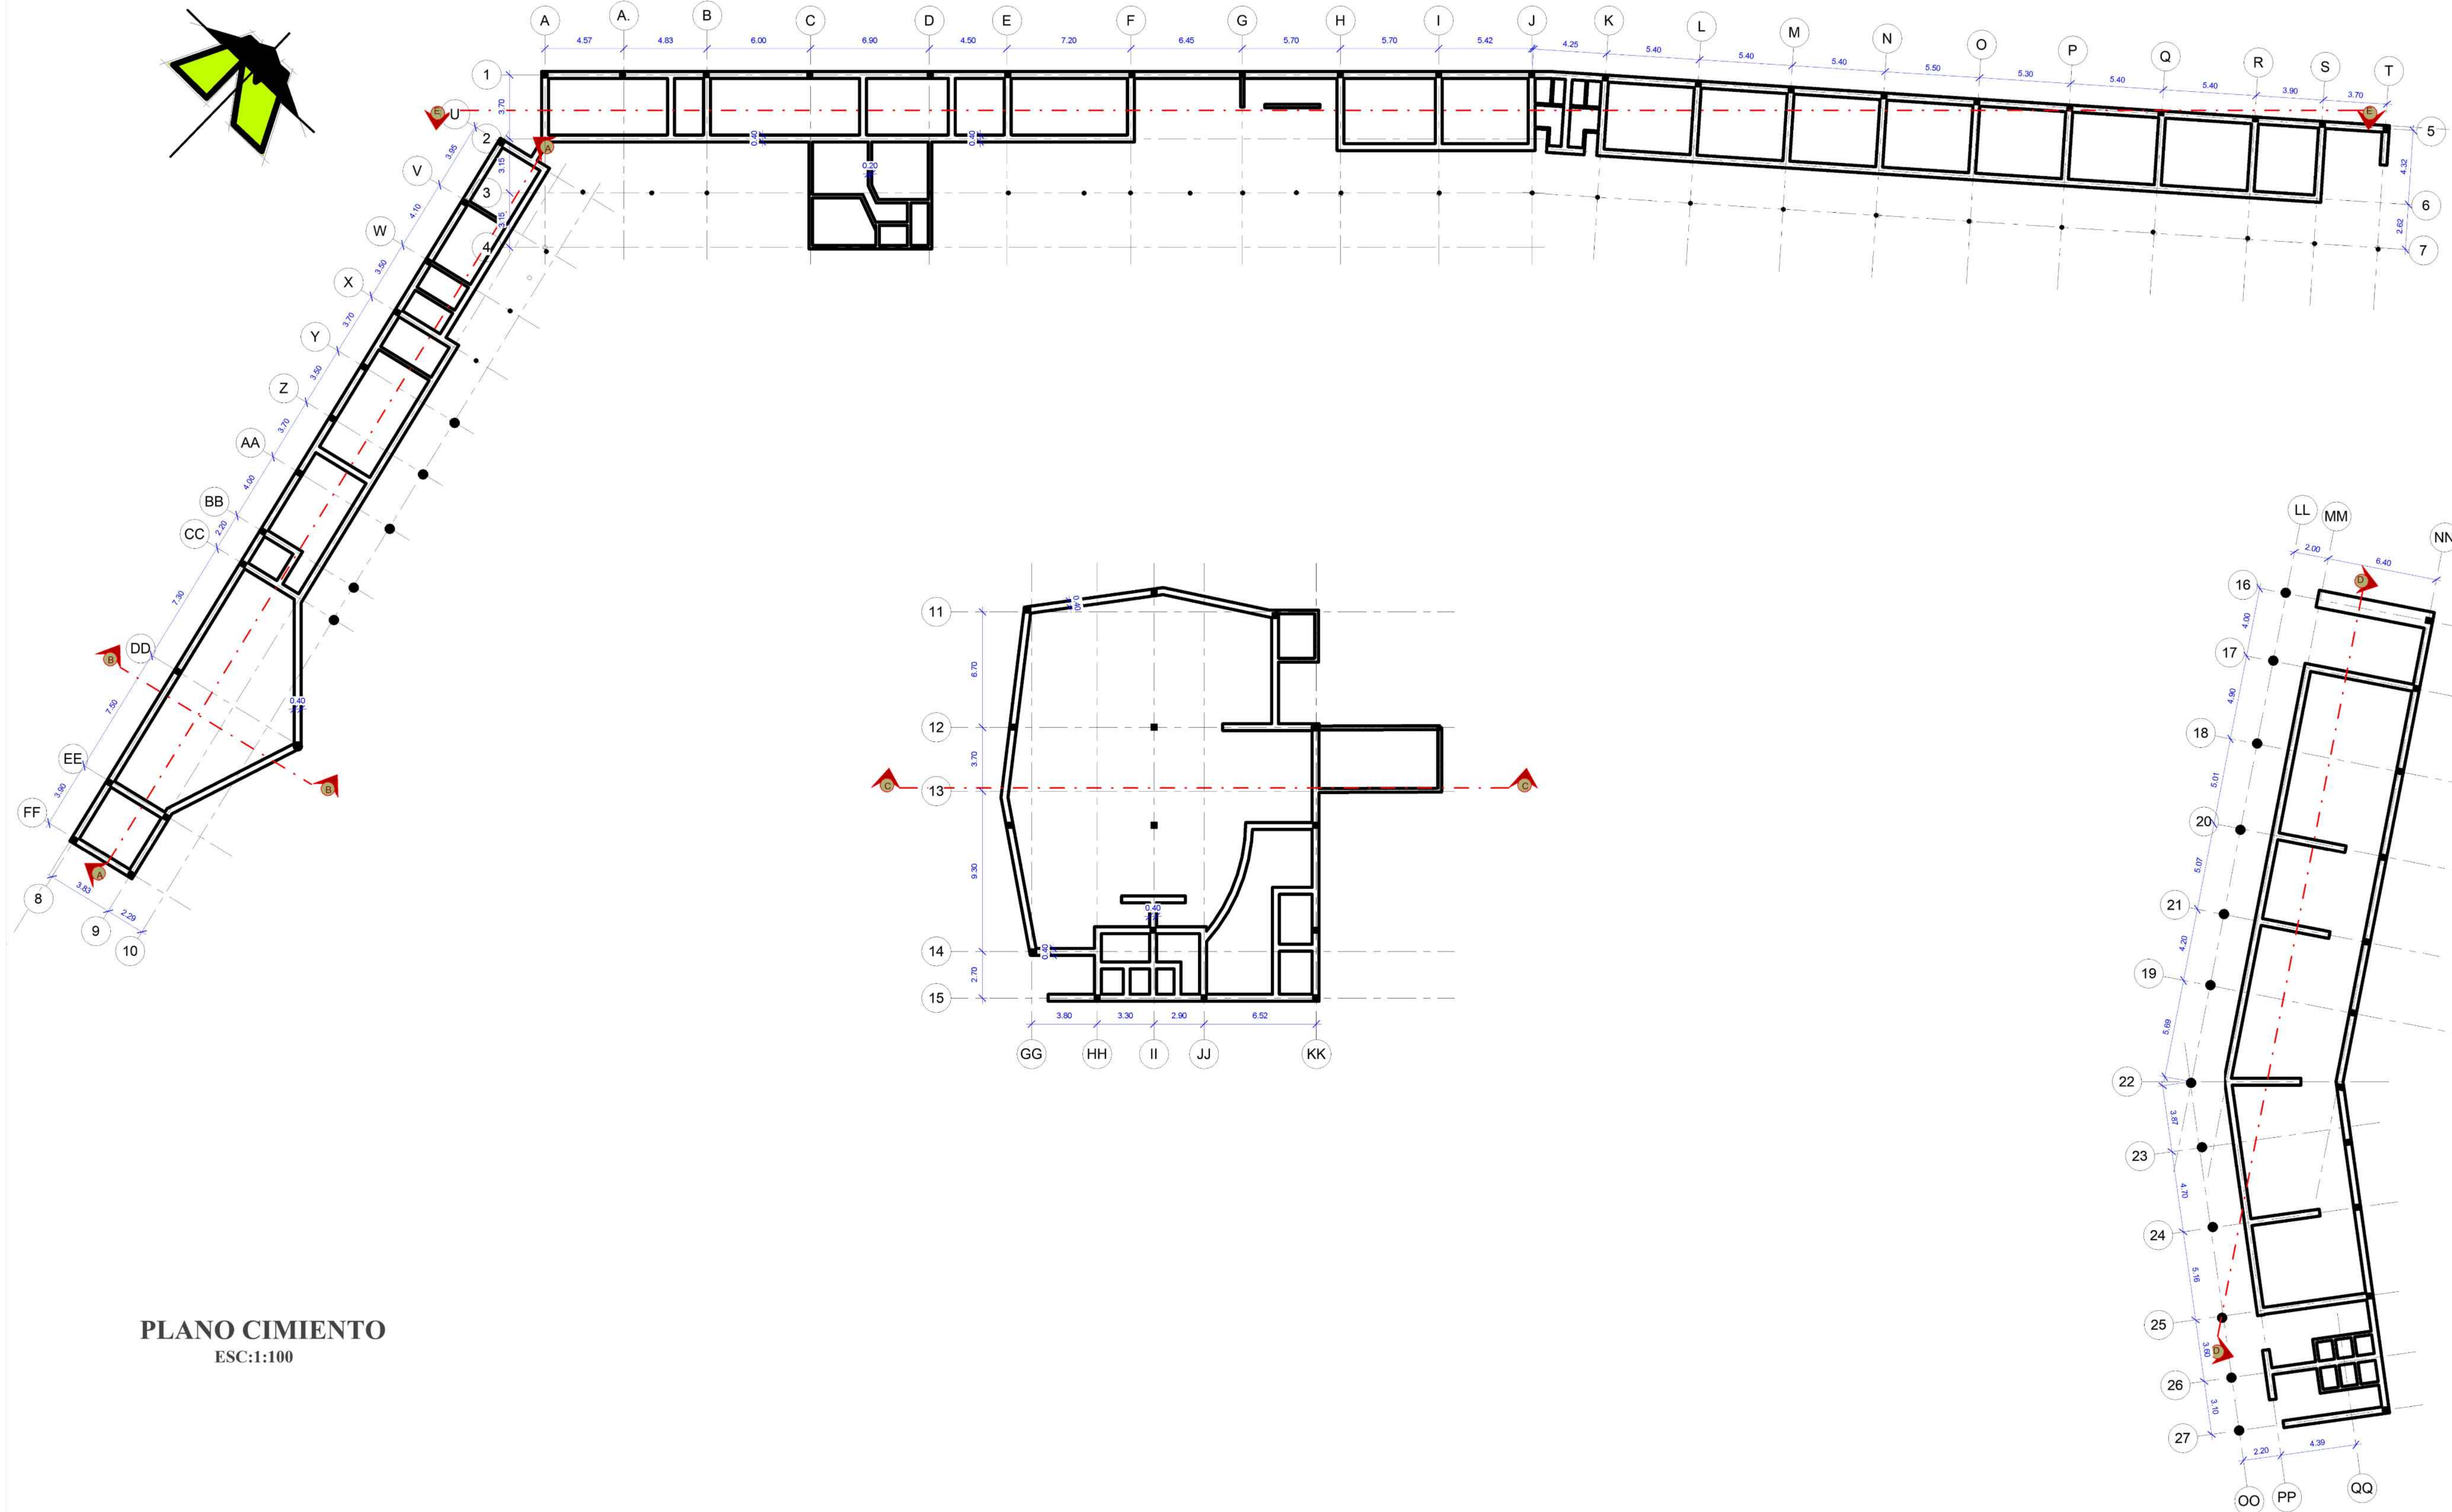

PLANO CIMIENTO
ESC:1:100


PROYECTO DE GRADO

ARQUITECTURA
Y URBANISMO

NOMBRE: MARTHA ROMINA ANAZGO ABAN
DOCENTE: ARQ. PATRICIO SANJINEZ URIBE
UNIVERSIDAD AUTONOMA JUAN MISAEL SARACHO

PROYECTO:
REVITALIZACION
DEL COMPLEJO
ENOLOGICO
VALLE DIVINO

ESC.:
LAMINA N°: 11/20

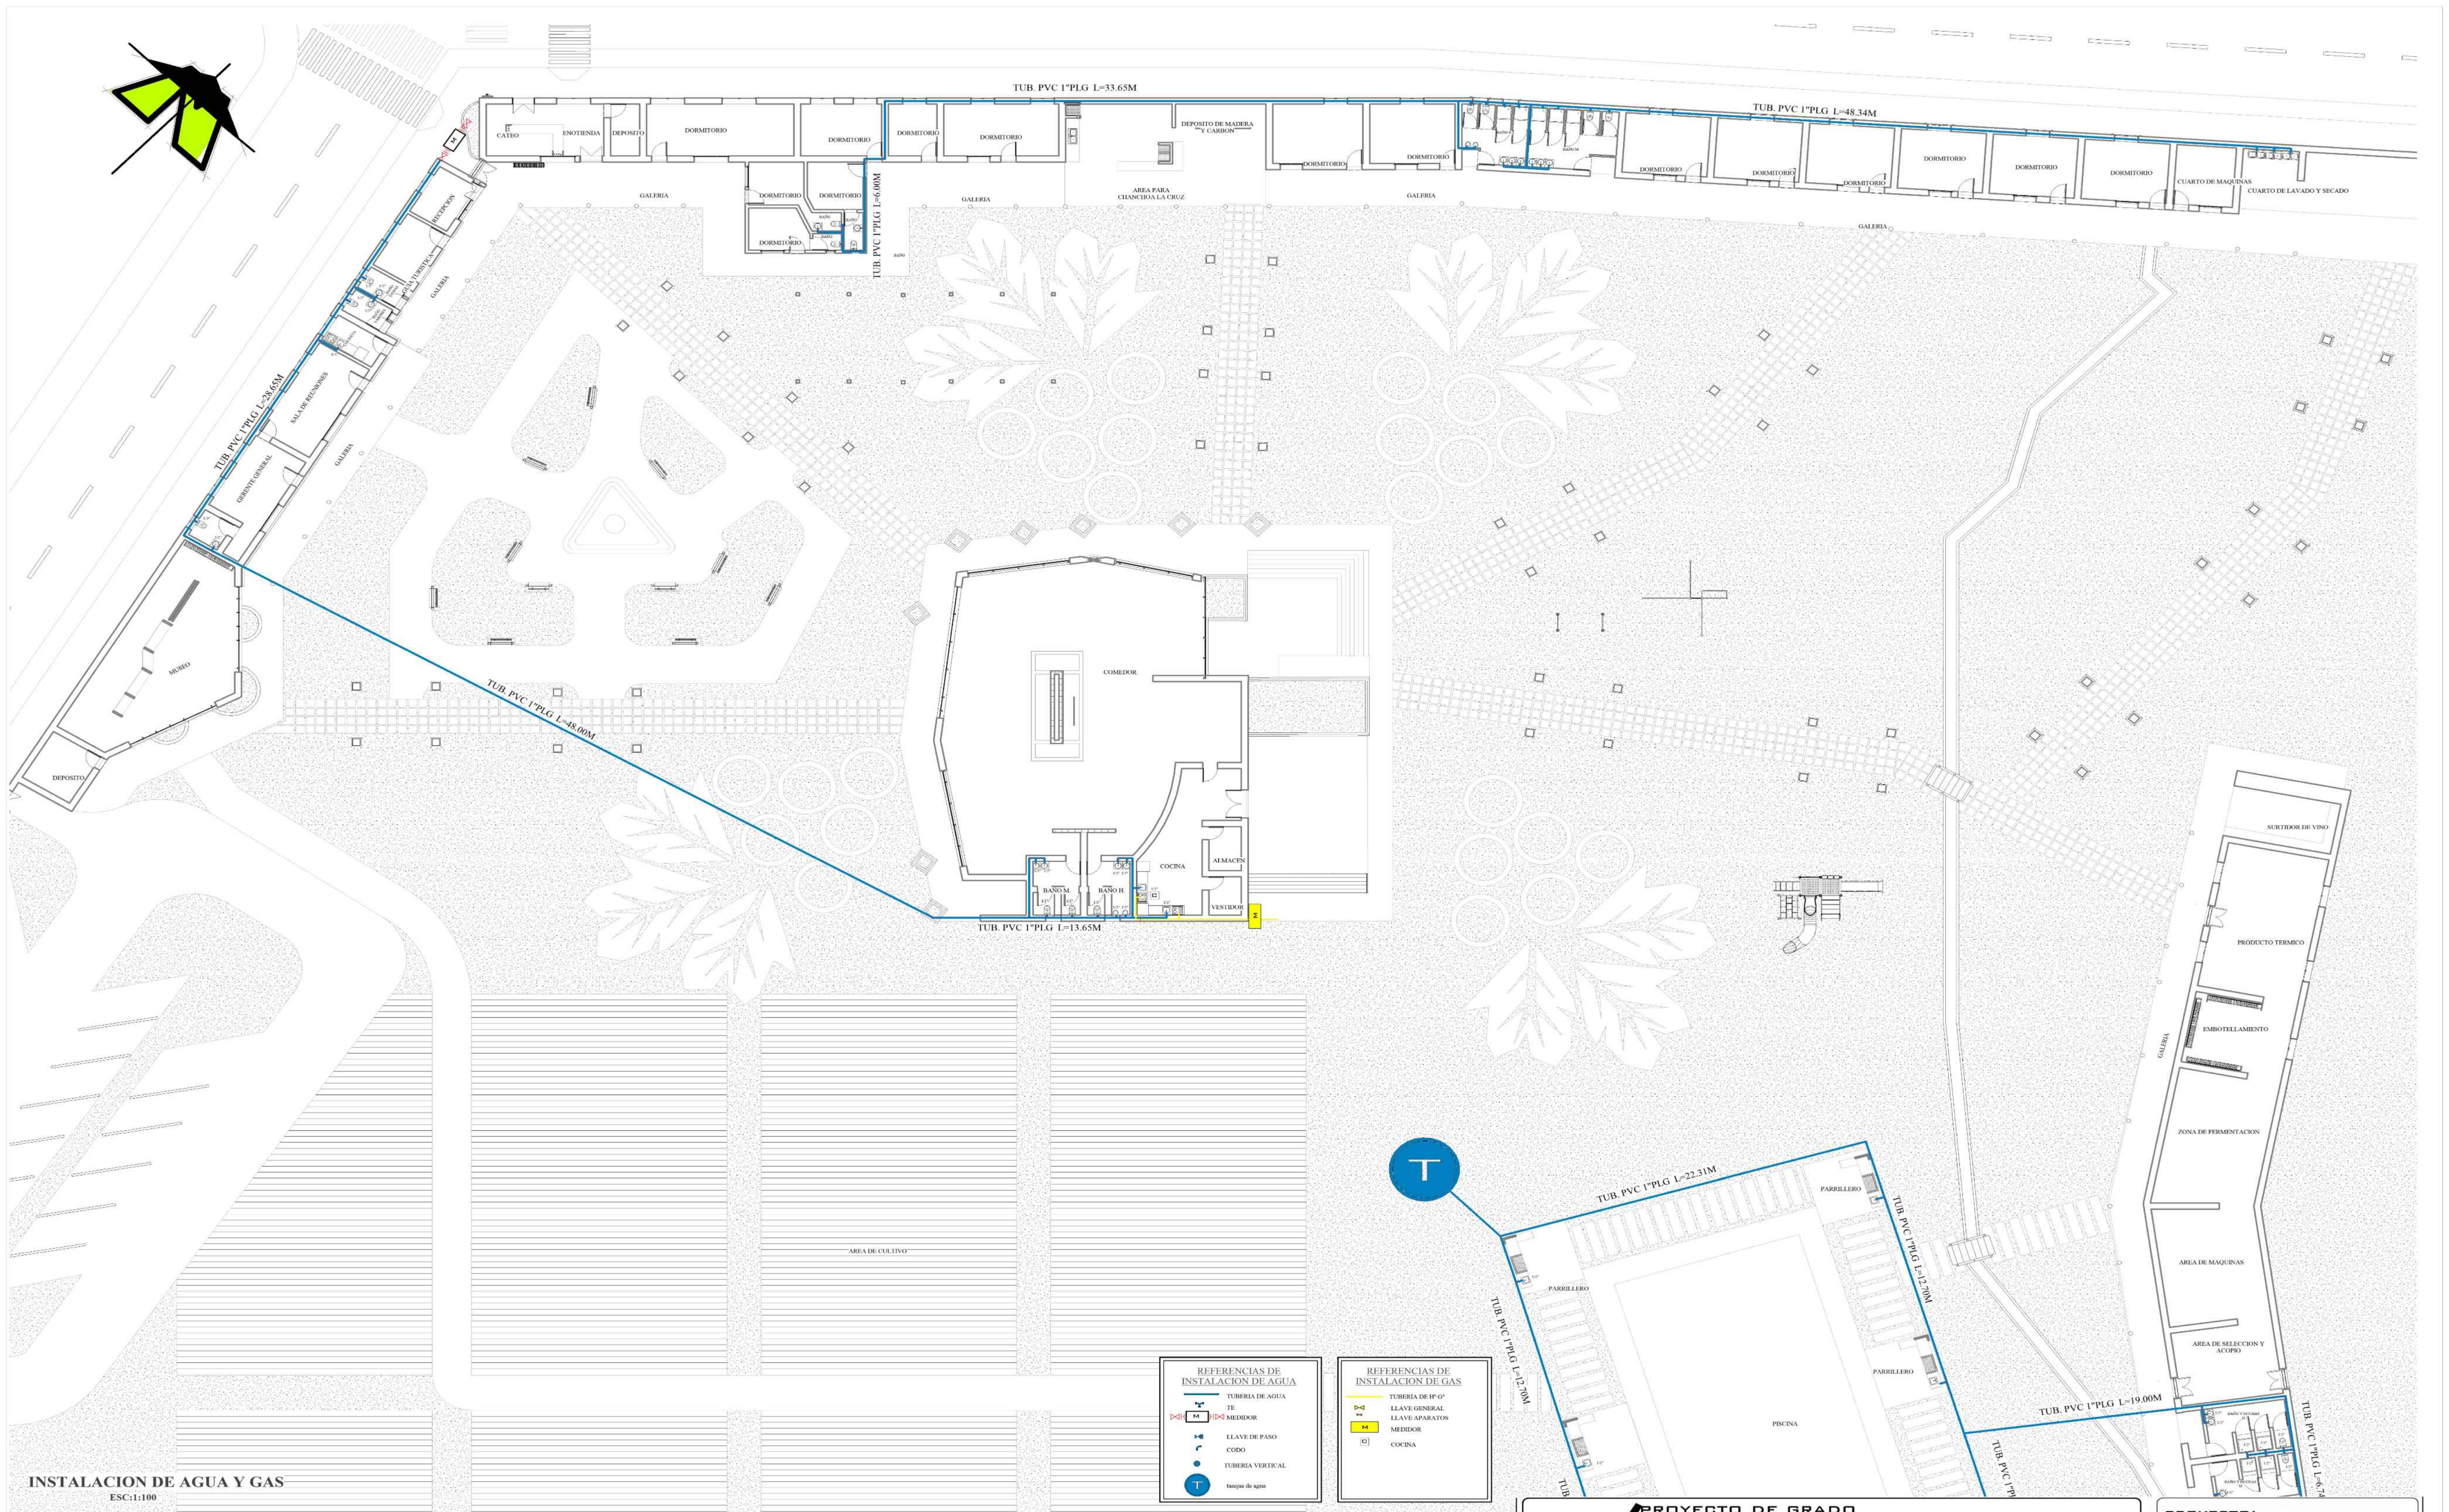

INSTALACION DE AGUA Y GAS
ESC:1:100

REFERENCIAS DE INSTALACION DE AGUA

	TUBERIA DE AGUA
	TE
	MEDIDOR
	LLAVE DE PASO
	CODO
	TUBERIA VERTICAL
	Tanque de agua

REFERENCIAS DE INSTALACION DE GAS

	TUBERIA DE 1/2"
	LLAVE GENERAL
	LLAVE APARATOS
	MEDIDOR
	COCINA

PROYECTO DE GRADO

ARQUITECTURA Y URBANISMO

NOMBRE: MARTHA ROMINA AÑAZO ABAN
DOCENTE: ARQ. PATRICIO SANJINEZ URIBE

PROYECTO: REVITALIZACION DEL COMPLEJO ENOLOGICO VALLE DIVINO

ESC.:
LAMINA Nº: 13/20