




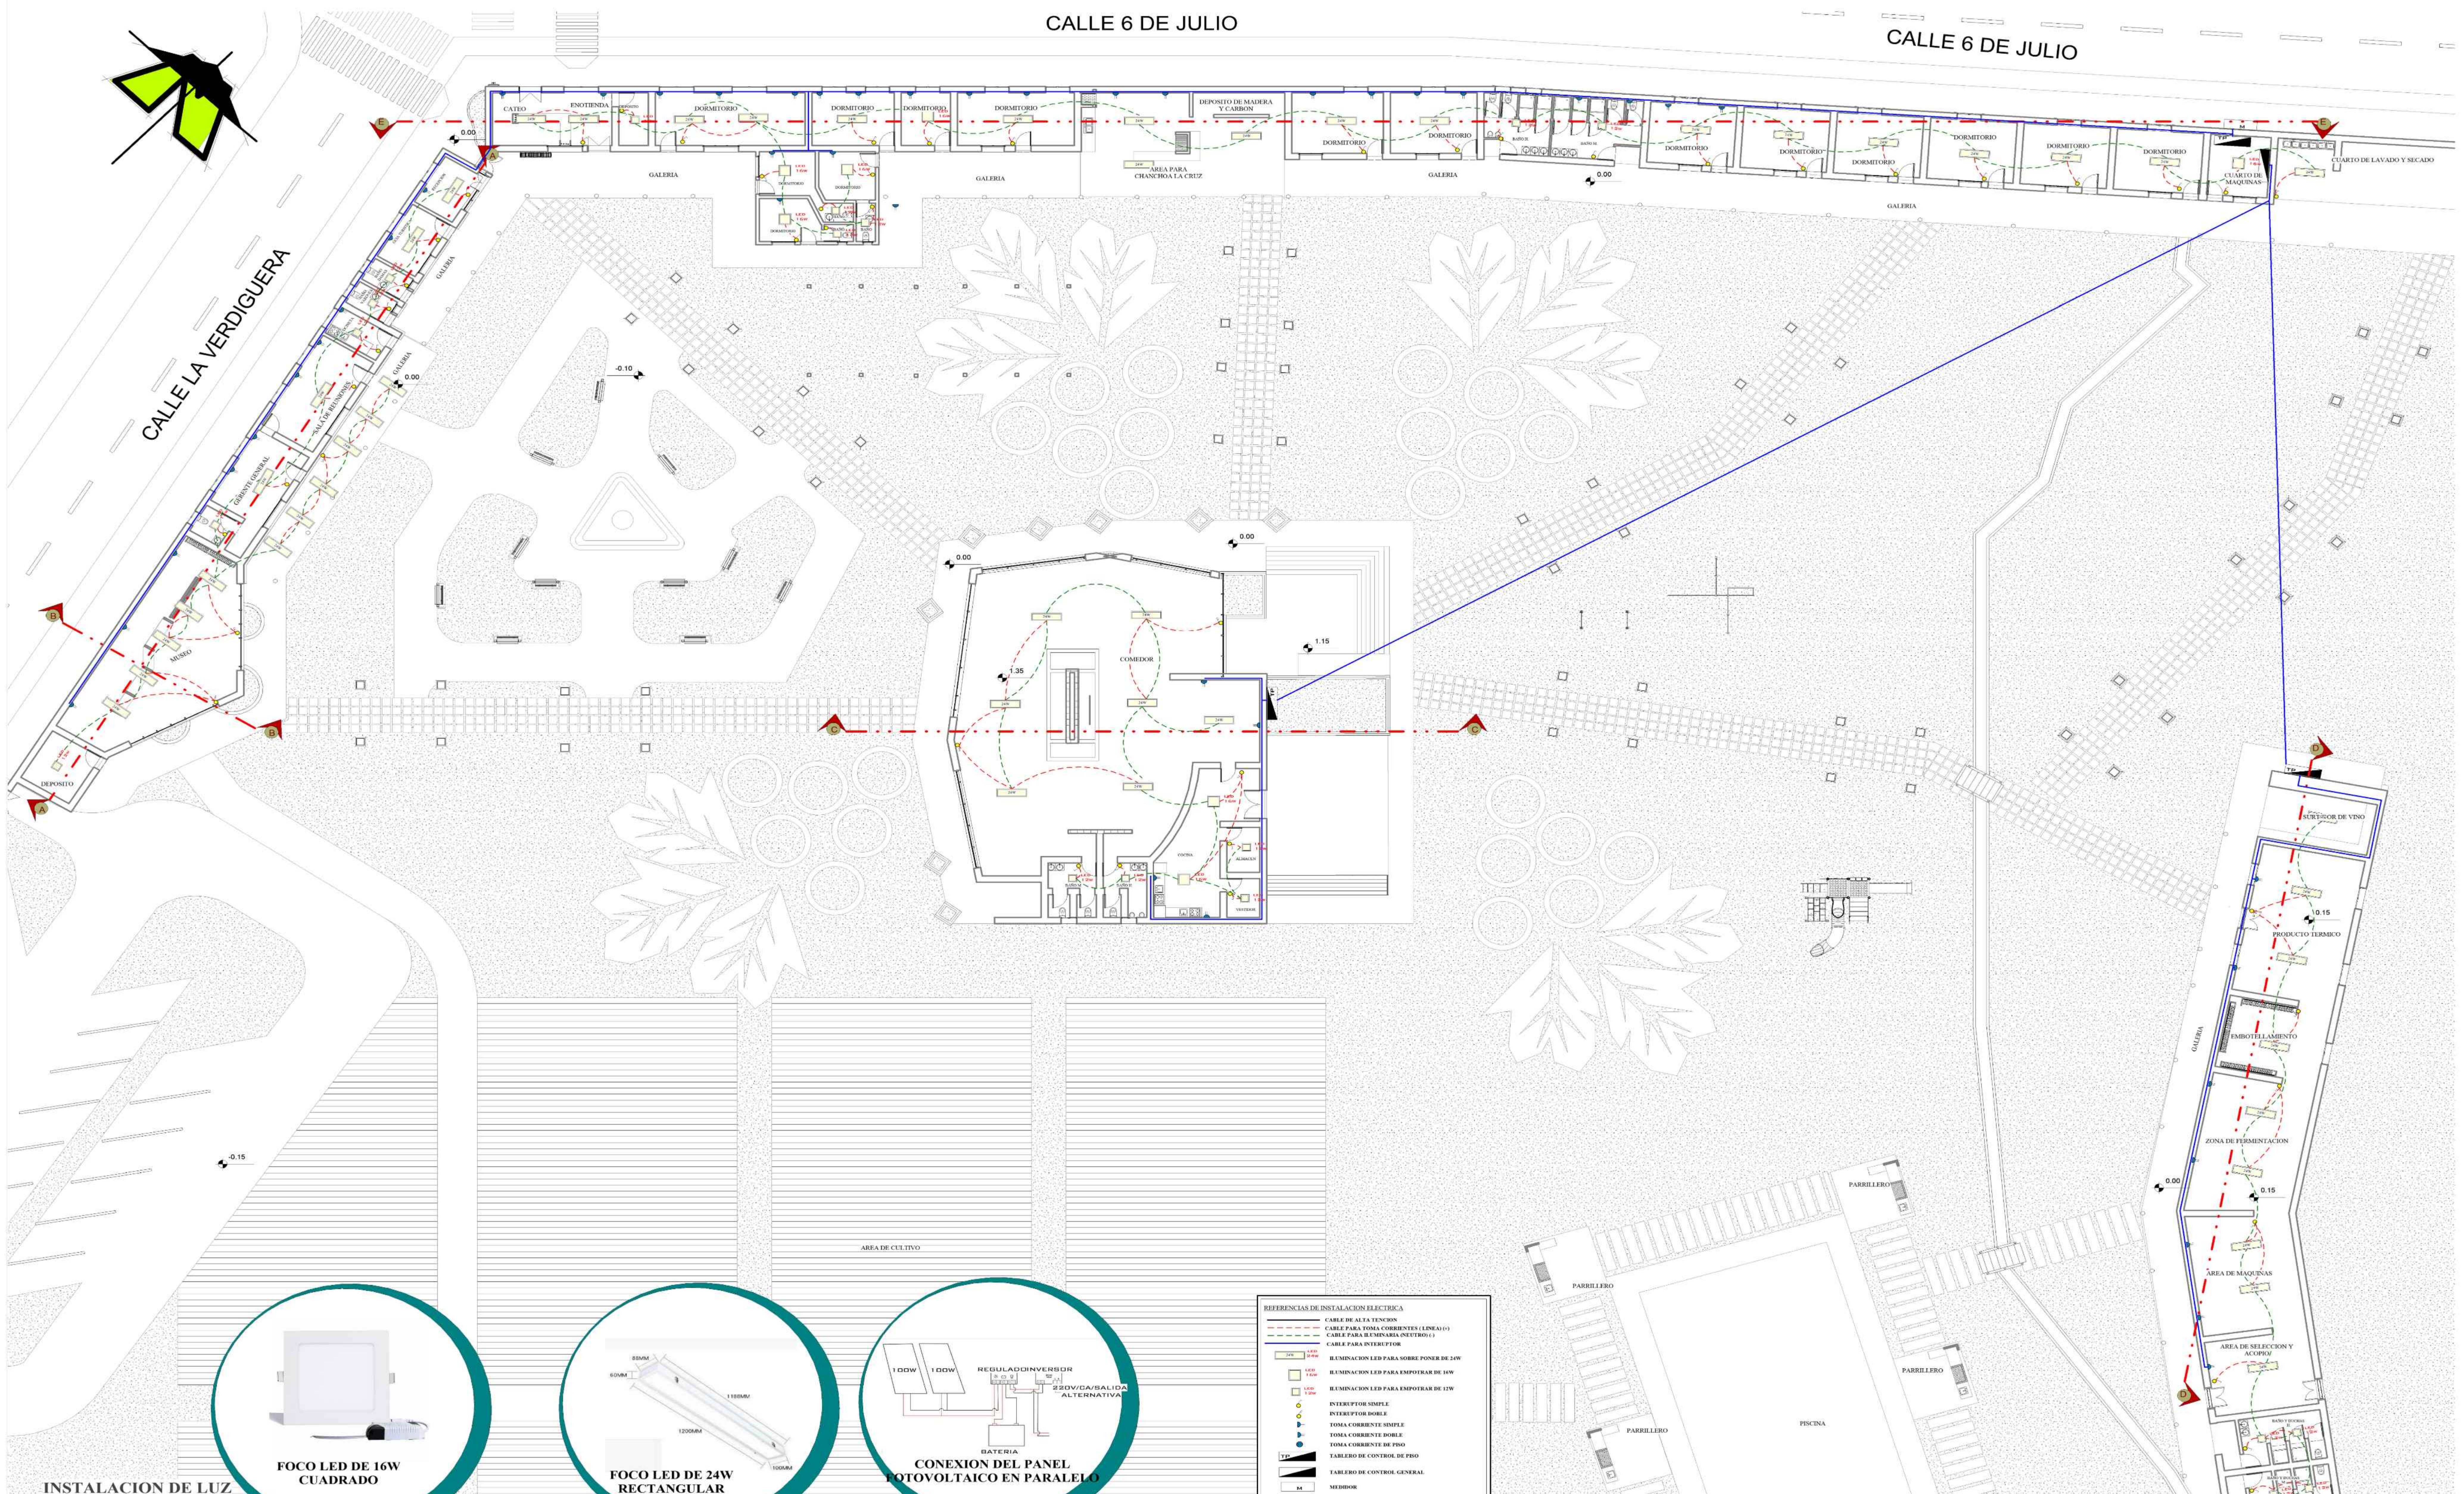

CALLE LA VERDIGUERA

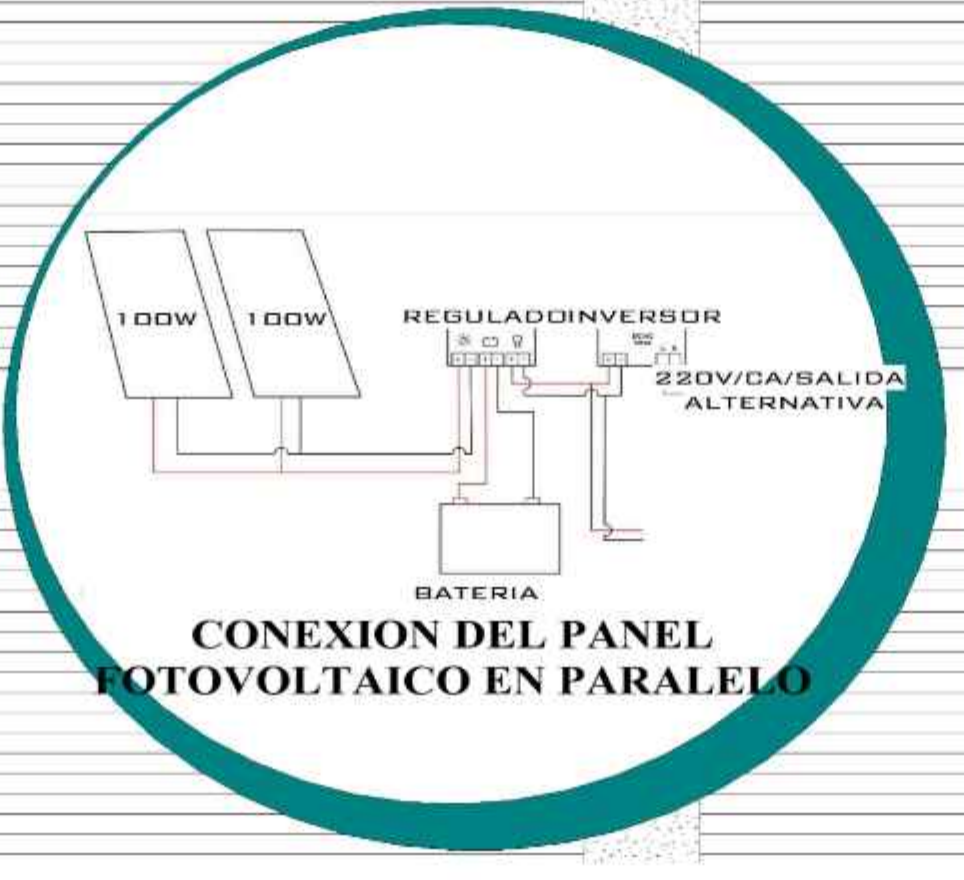

INSTALACION DE LUZ  
ESC:1:100

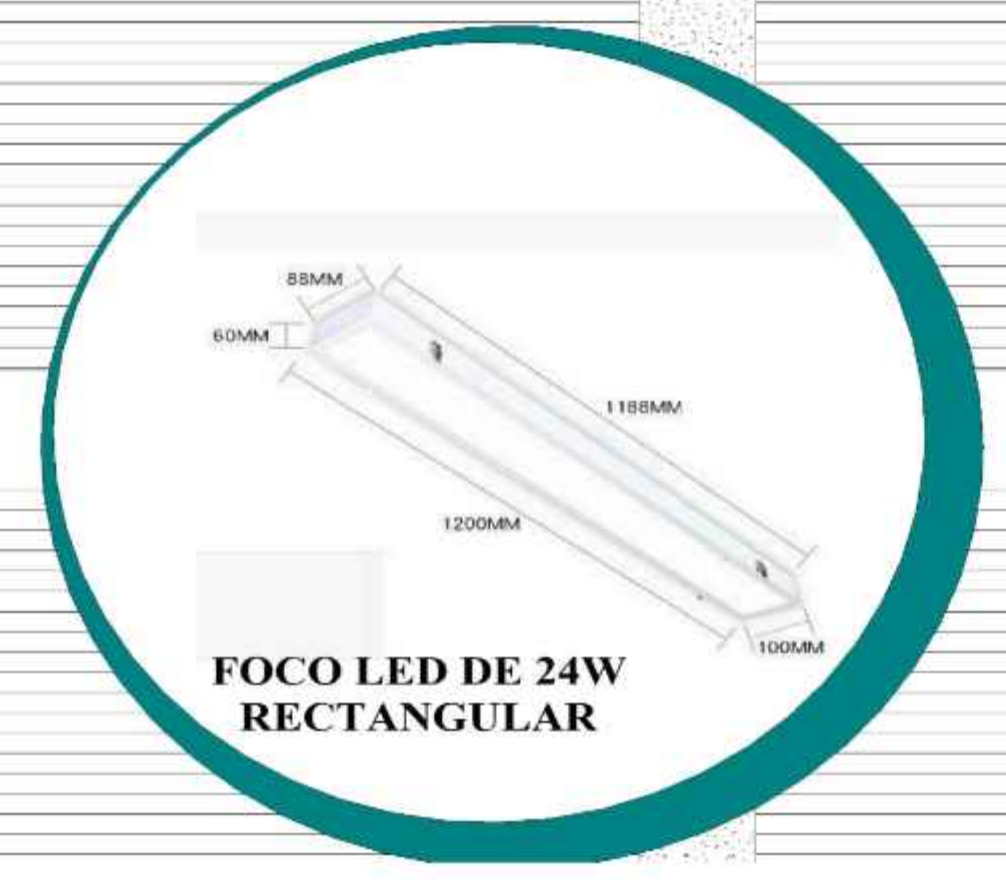

REFERENCIAS DE INSTALACION ELECTRICA

|  |  |
|--|--|
|  | CABLE DE ALTA TENSION                      |
|  | CABLE PARA TOMA CORRIENTES (LINEA) (L)     |
|  | CABLE PARA LINEA NEUTRO (N)                |
|  | CABLE PARA INTERRUPTOR                     |
|  | ILUMINACION LED PARA SOBREPONER DE 24W     |
|  | ILUMINACION LED PARA EMPOTRAR DE 16W       |
|  | ILUMINACION LED PARA EMPOTRAR DE 12W       |
|  | INTERRUPTOR SIMPLE                         |
|  | INTERRUPTOR DOBLE                          |
|  | TOMA CORRIENTE SIMPLE                      |
|  | TOMA CORRIENTE DOBLE                       |
|  | TOMA CORRIENTE DE PISO                     |
|  | TABLEROS DE CONTROL GENERAL                |
|  | MEIDOR                                     |
|  | BATERIA PARA PANELES FOTOVOLTAICOS DE 100W |


PROYECTO DE GRADO

Y URBANISMO

NOMBRE: MARTHA ROMINA AÑAZZO ABAN  
DOCENTE: ARQ. PATRICIO SANJINEZ URIBE

PROYECTO: REVITALIZACION DEL COMPLEJO ENOLOGICO VALLE DIVINO


ESC.: 14/20  
LAMINA Nº:

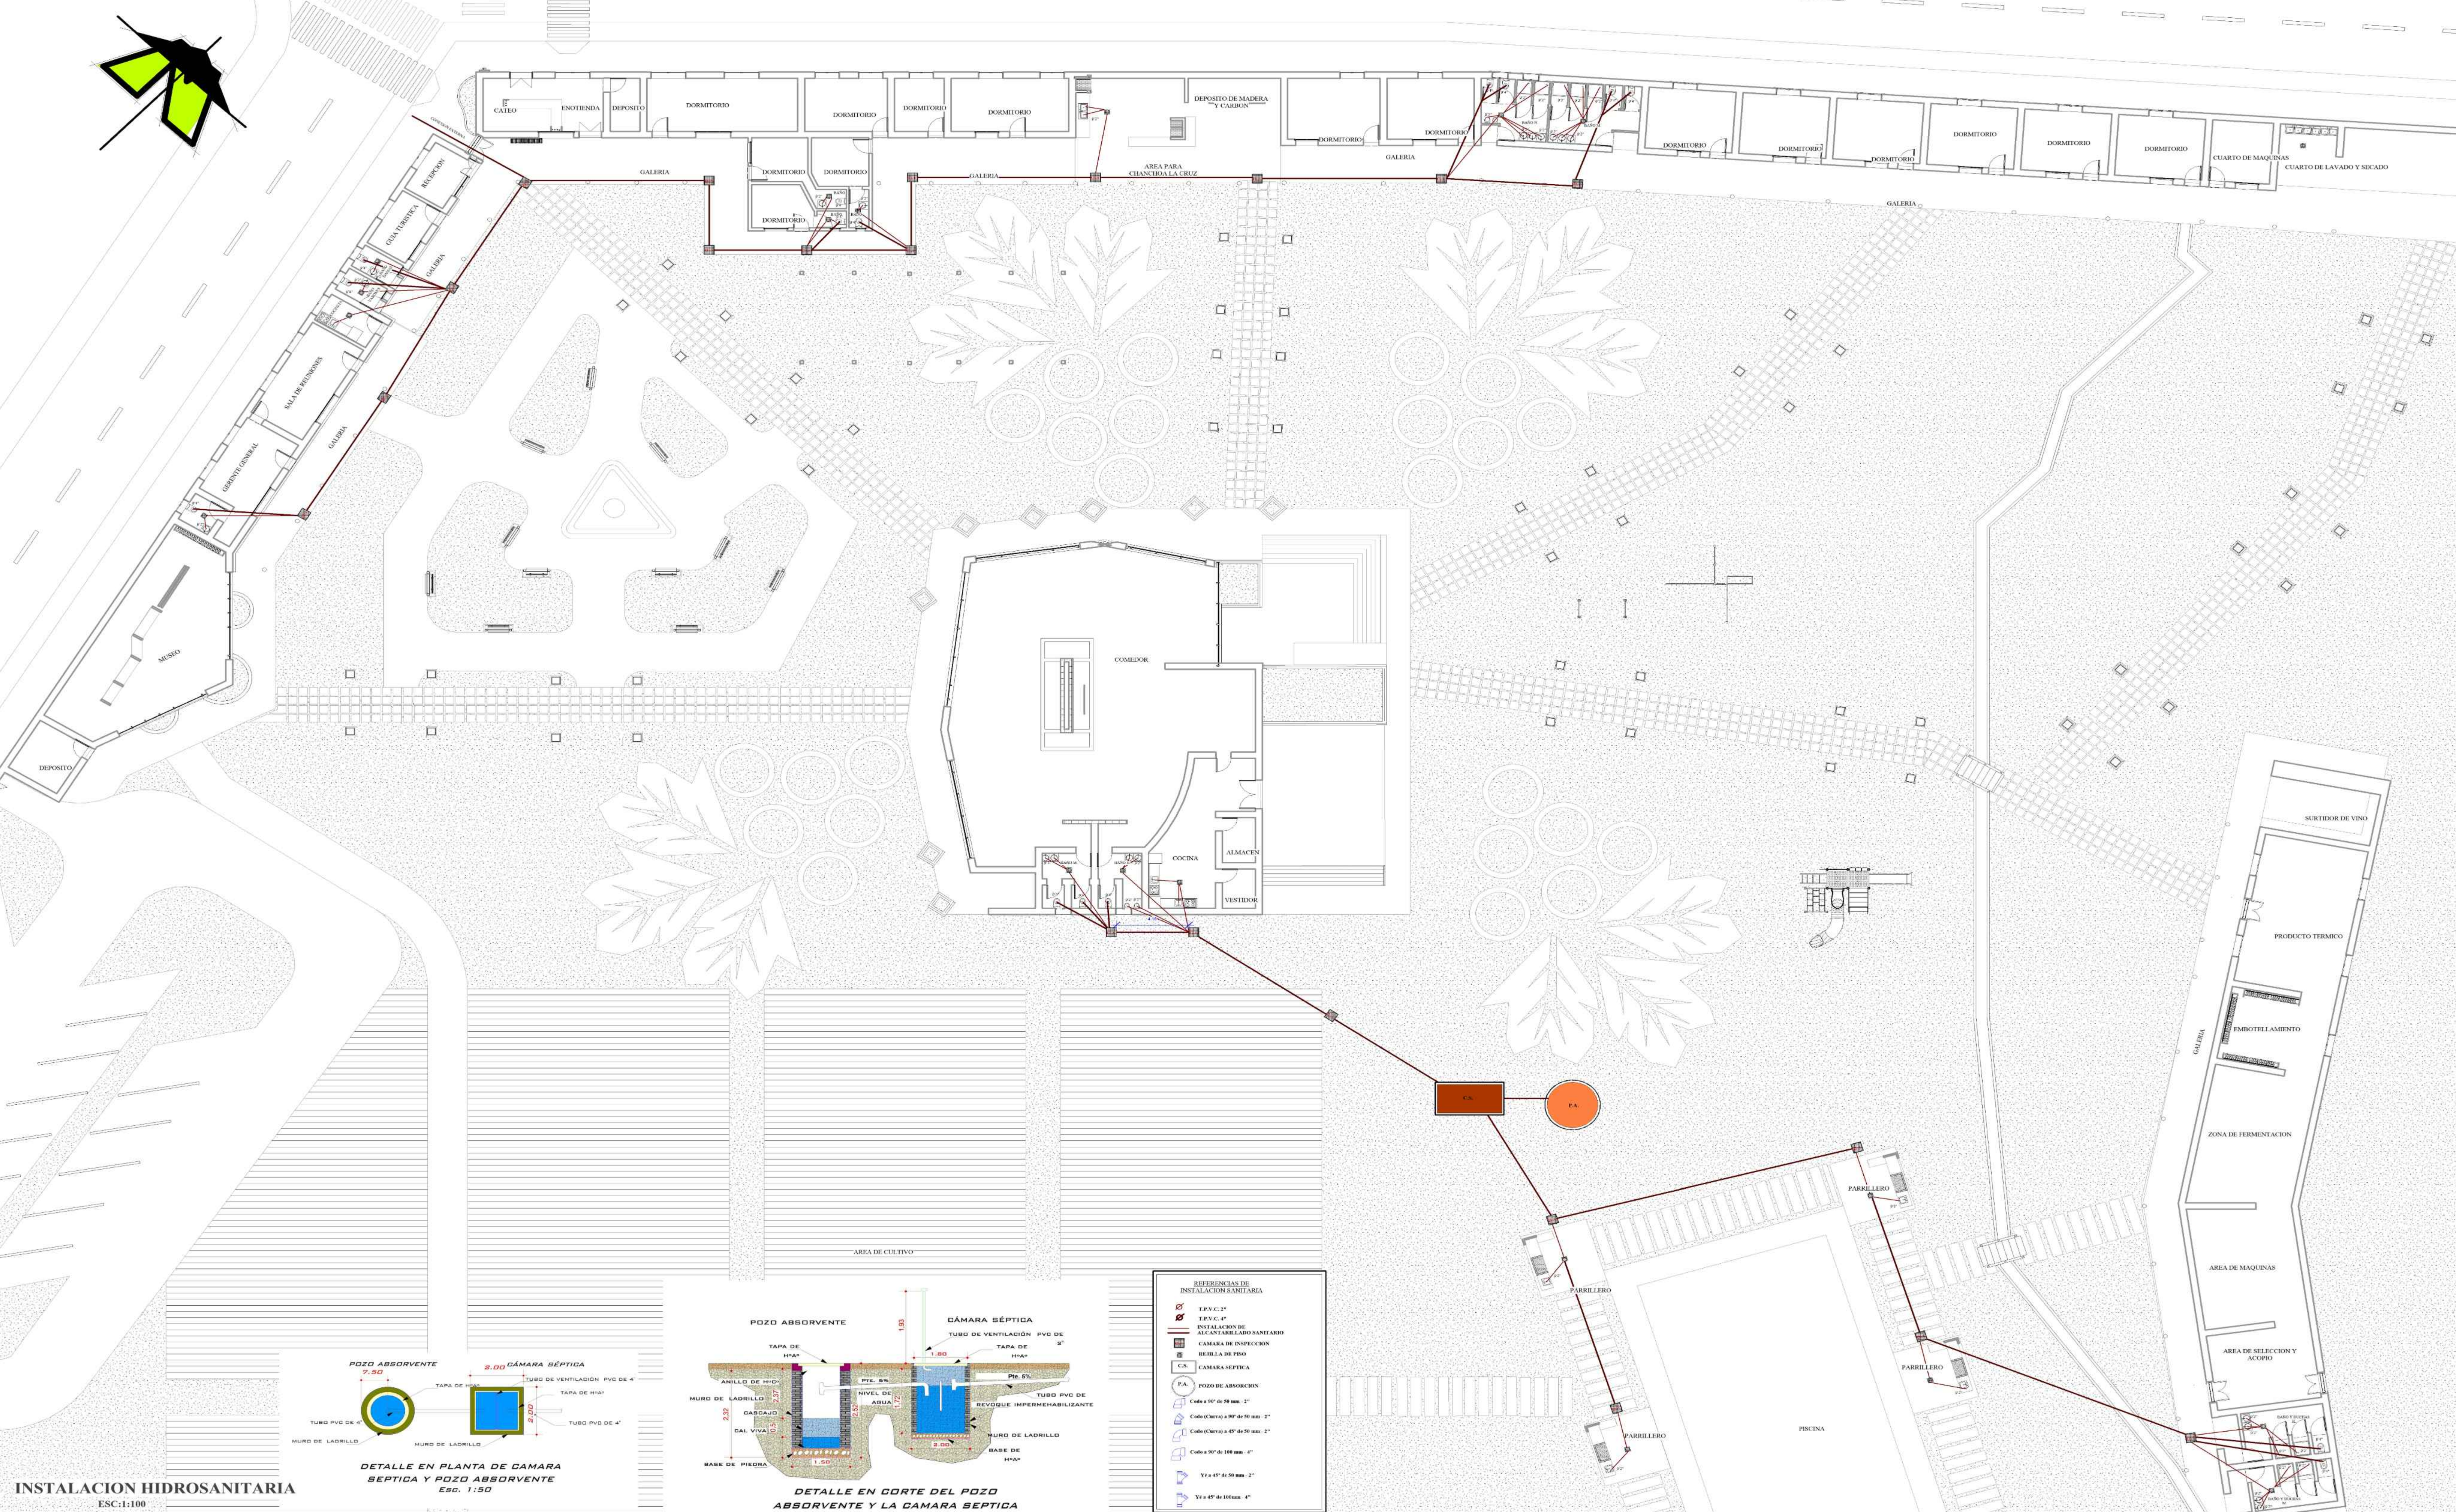

**INSTALACION HIDROSANITARIA**  
ESC: 1:100



**DETALLE EN PLANTA DE CÁMARA SEPTICA Y POZO ABSORVENTE**  
ESC. 1:50

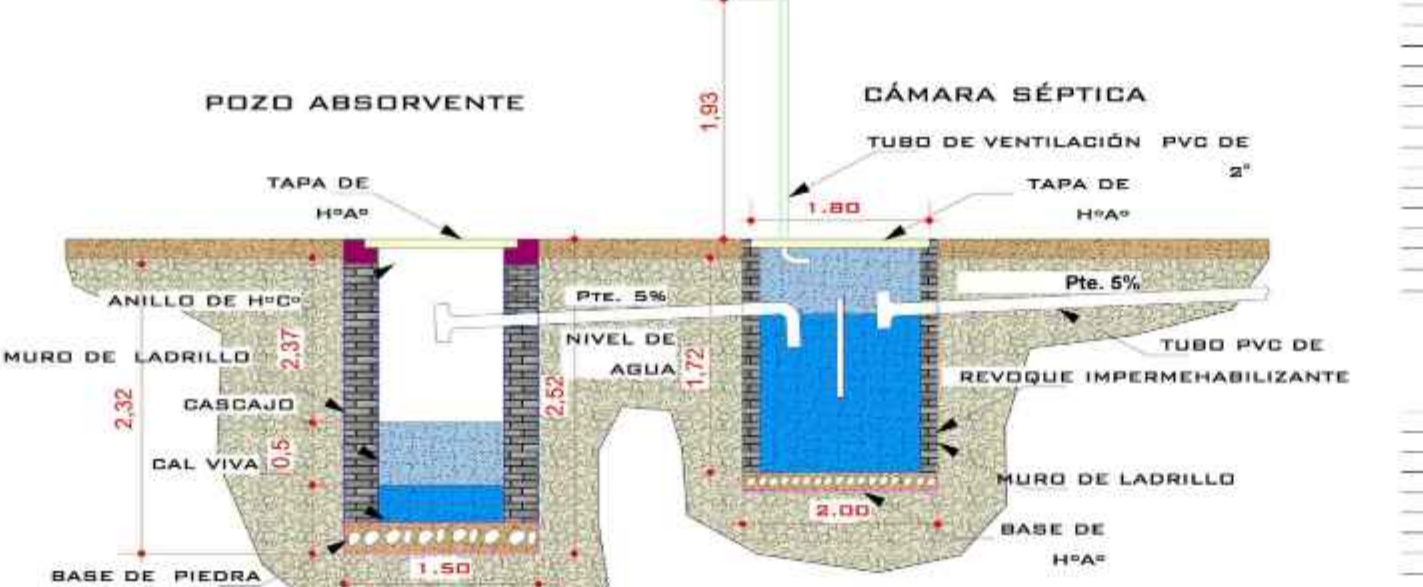

**DETALLE EN CORTE DEL POZO ABSORVENTE Y LA CÁMARA SEPTICA**  
ESC. 1:50

REFERENCIAS DE INSTALACION SANITARIA

- T.P.V.C. 2"
- T.P.V.C. 4"
- INSTALACION DE ALCANTARILLADO SANITARIO
- CÁMARA DE INSPECCION
- CÁMARA SÉPTICA
- POZO DE ABSORCION
- Codo a 90° de 50 mm - 2"
- Codo (Corta) a 45° de 50 mm - 2"
- Codo a 90° de 100 mm - 4"
- Codo a 45° de 100 mm - 4"


PROYECTO DE GRADO

**ARQUITECTURA Y URBANISMO**


NOMBRE: MARTHA ROMINA AÑAZGO ABAN  
DOCENTE: ARQ. PATRICIO SANJINEZ URIBE

PROYECTO: REVITALIZACION DEL COMPLEJO ENOLOGICO VALLE DIVINO

ESC.: 15/20  
LAMINA Nº:

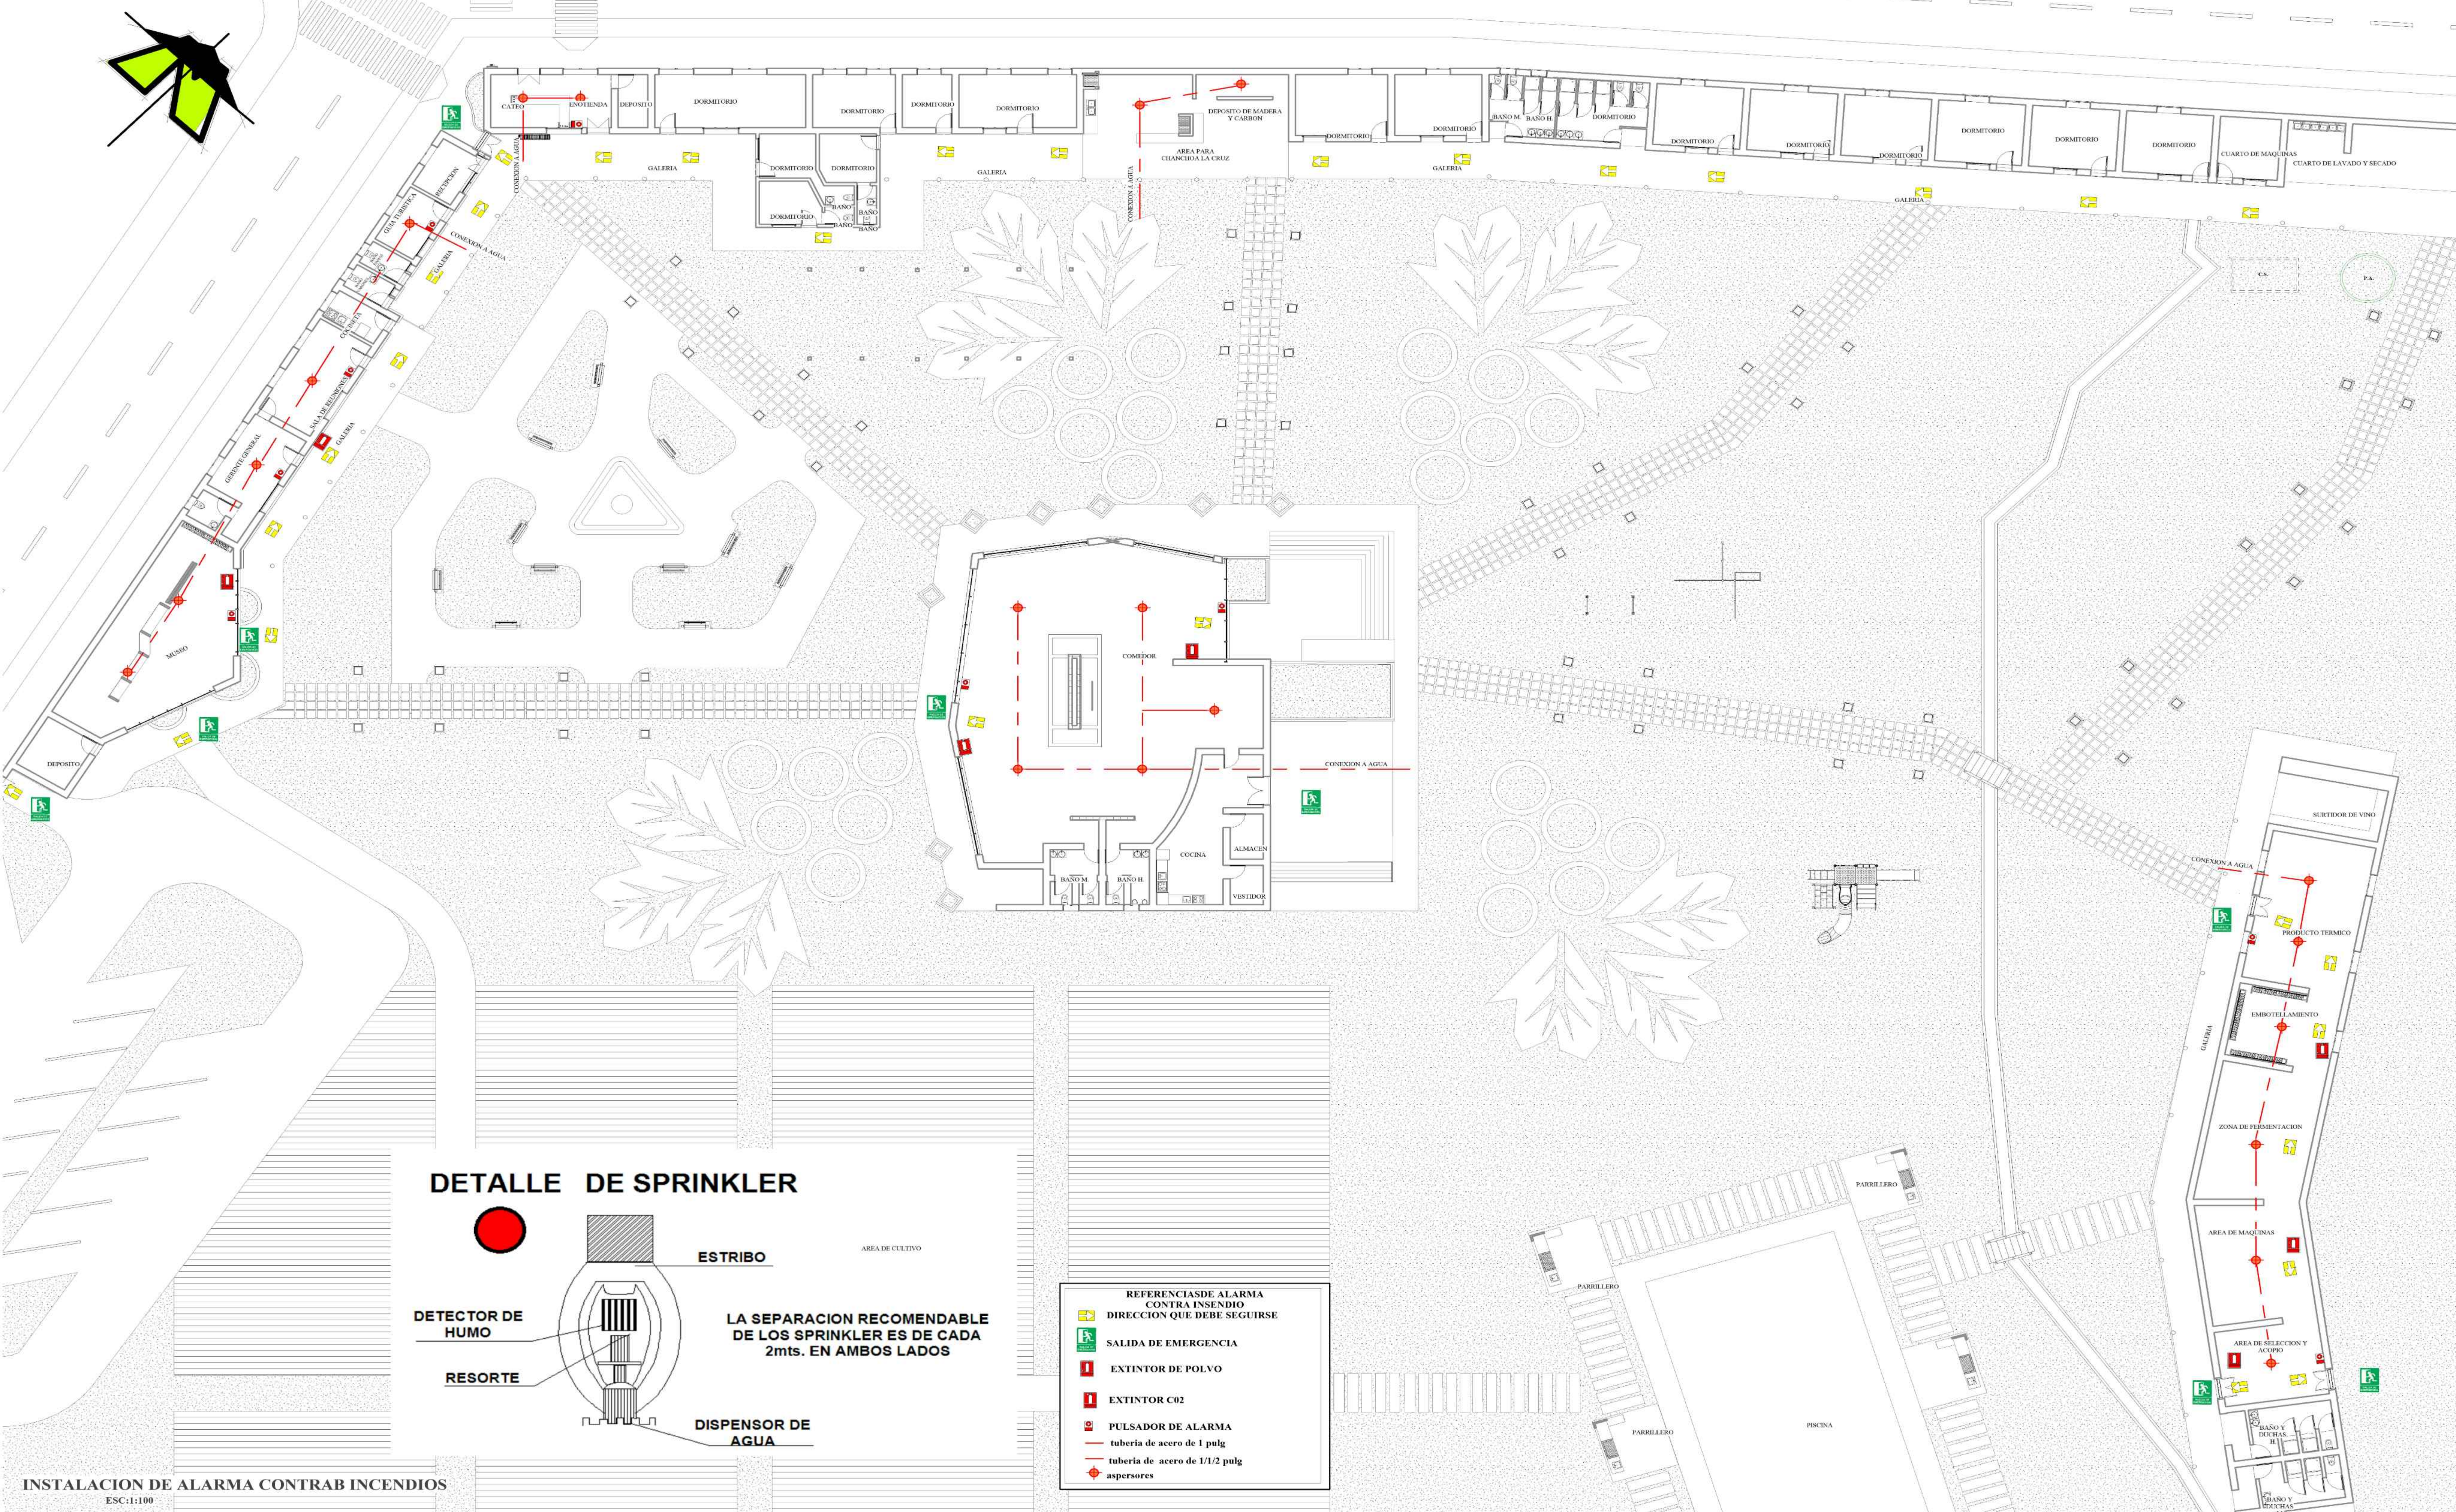

**DETALLE DE SPRINKLER**

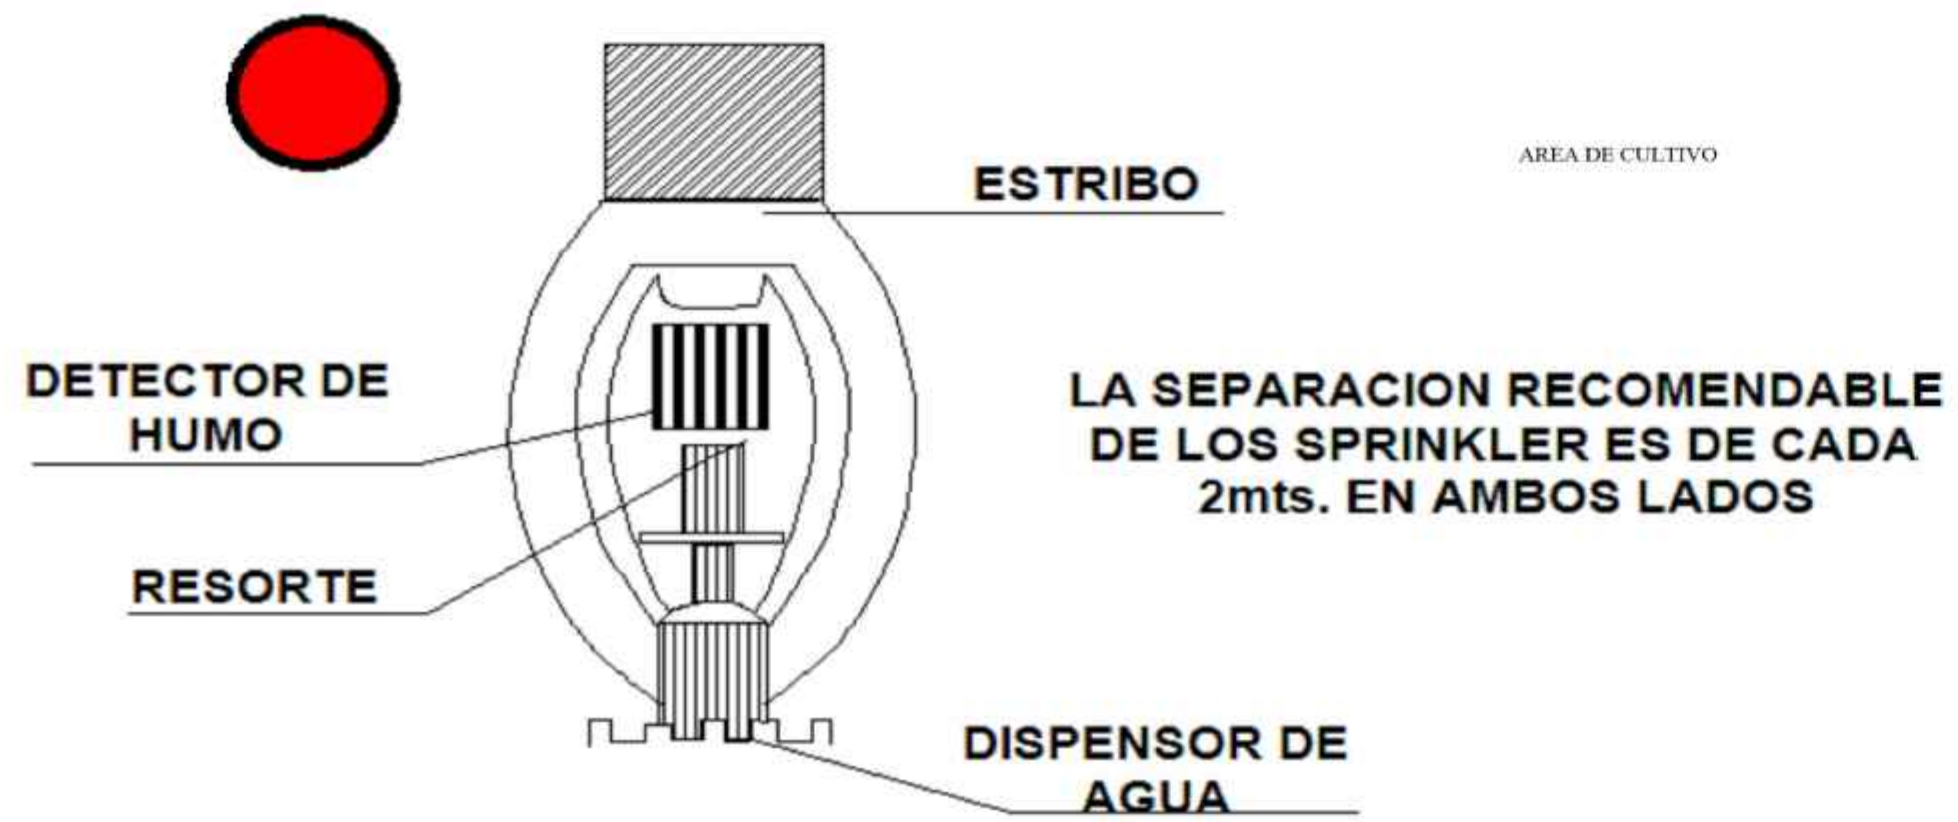

- REFERENCIAS DE ALARMA CONTRA INCENDIO**
- DIRECCION QUE DEBE SEGUIRSE
  - SALIDA DE EMERGENCIA
  - EXTINTOR DE POLVO
  - EXTINTOR CO2
  - PULSADOR DE ALARMA
  - tubería de acero de 1 pulg
  - tubería de acero de 1/2 pulg
  - aspersores

INSTALACION DE ALARMA CONTRA INCENDIOS

ESC.: 1:100


PROYECTO DE GRADO

**ARQUITECTURA Y URBANISMO**

NOMBRE: MARTHA ROMINA AÑAZO ABAN  
DOCENTE: ARQ. PATRICIO SANJINEZ URIBE

PROYECTO: REVITALIZACION DEL COMPLEJO ENOLOGICO VALLE DIVINO

ESC.:  
LAMINA Nº: 16/20

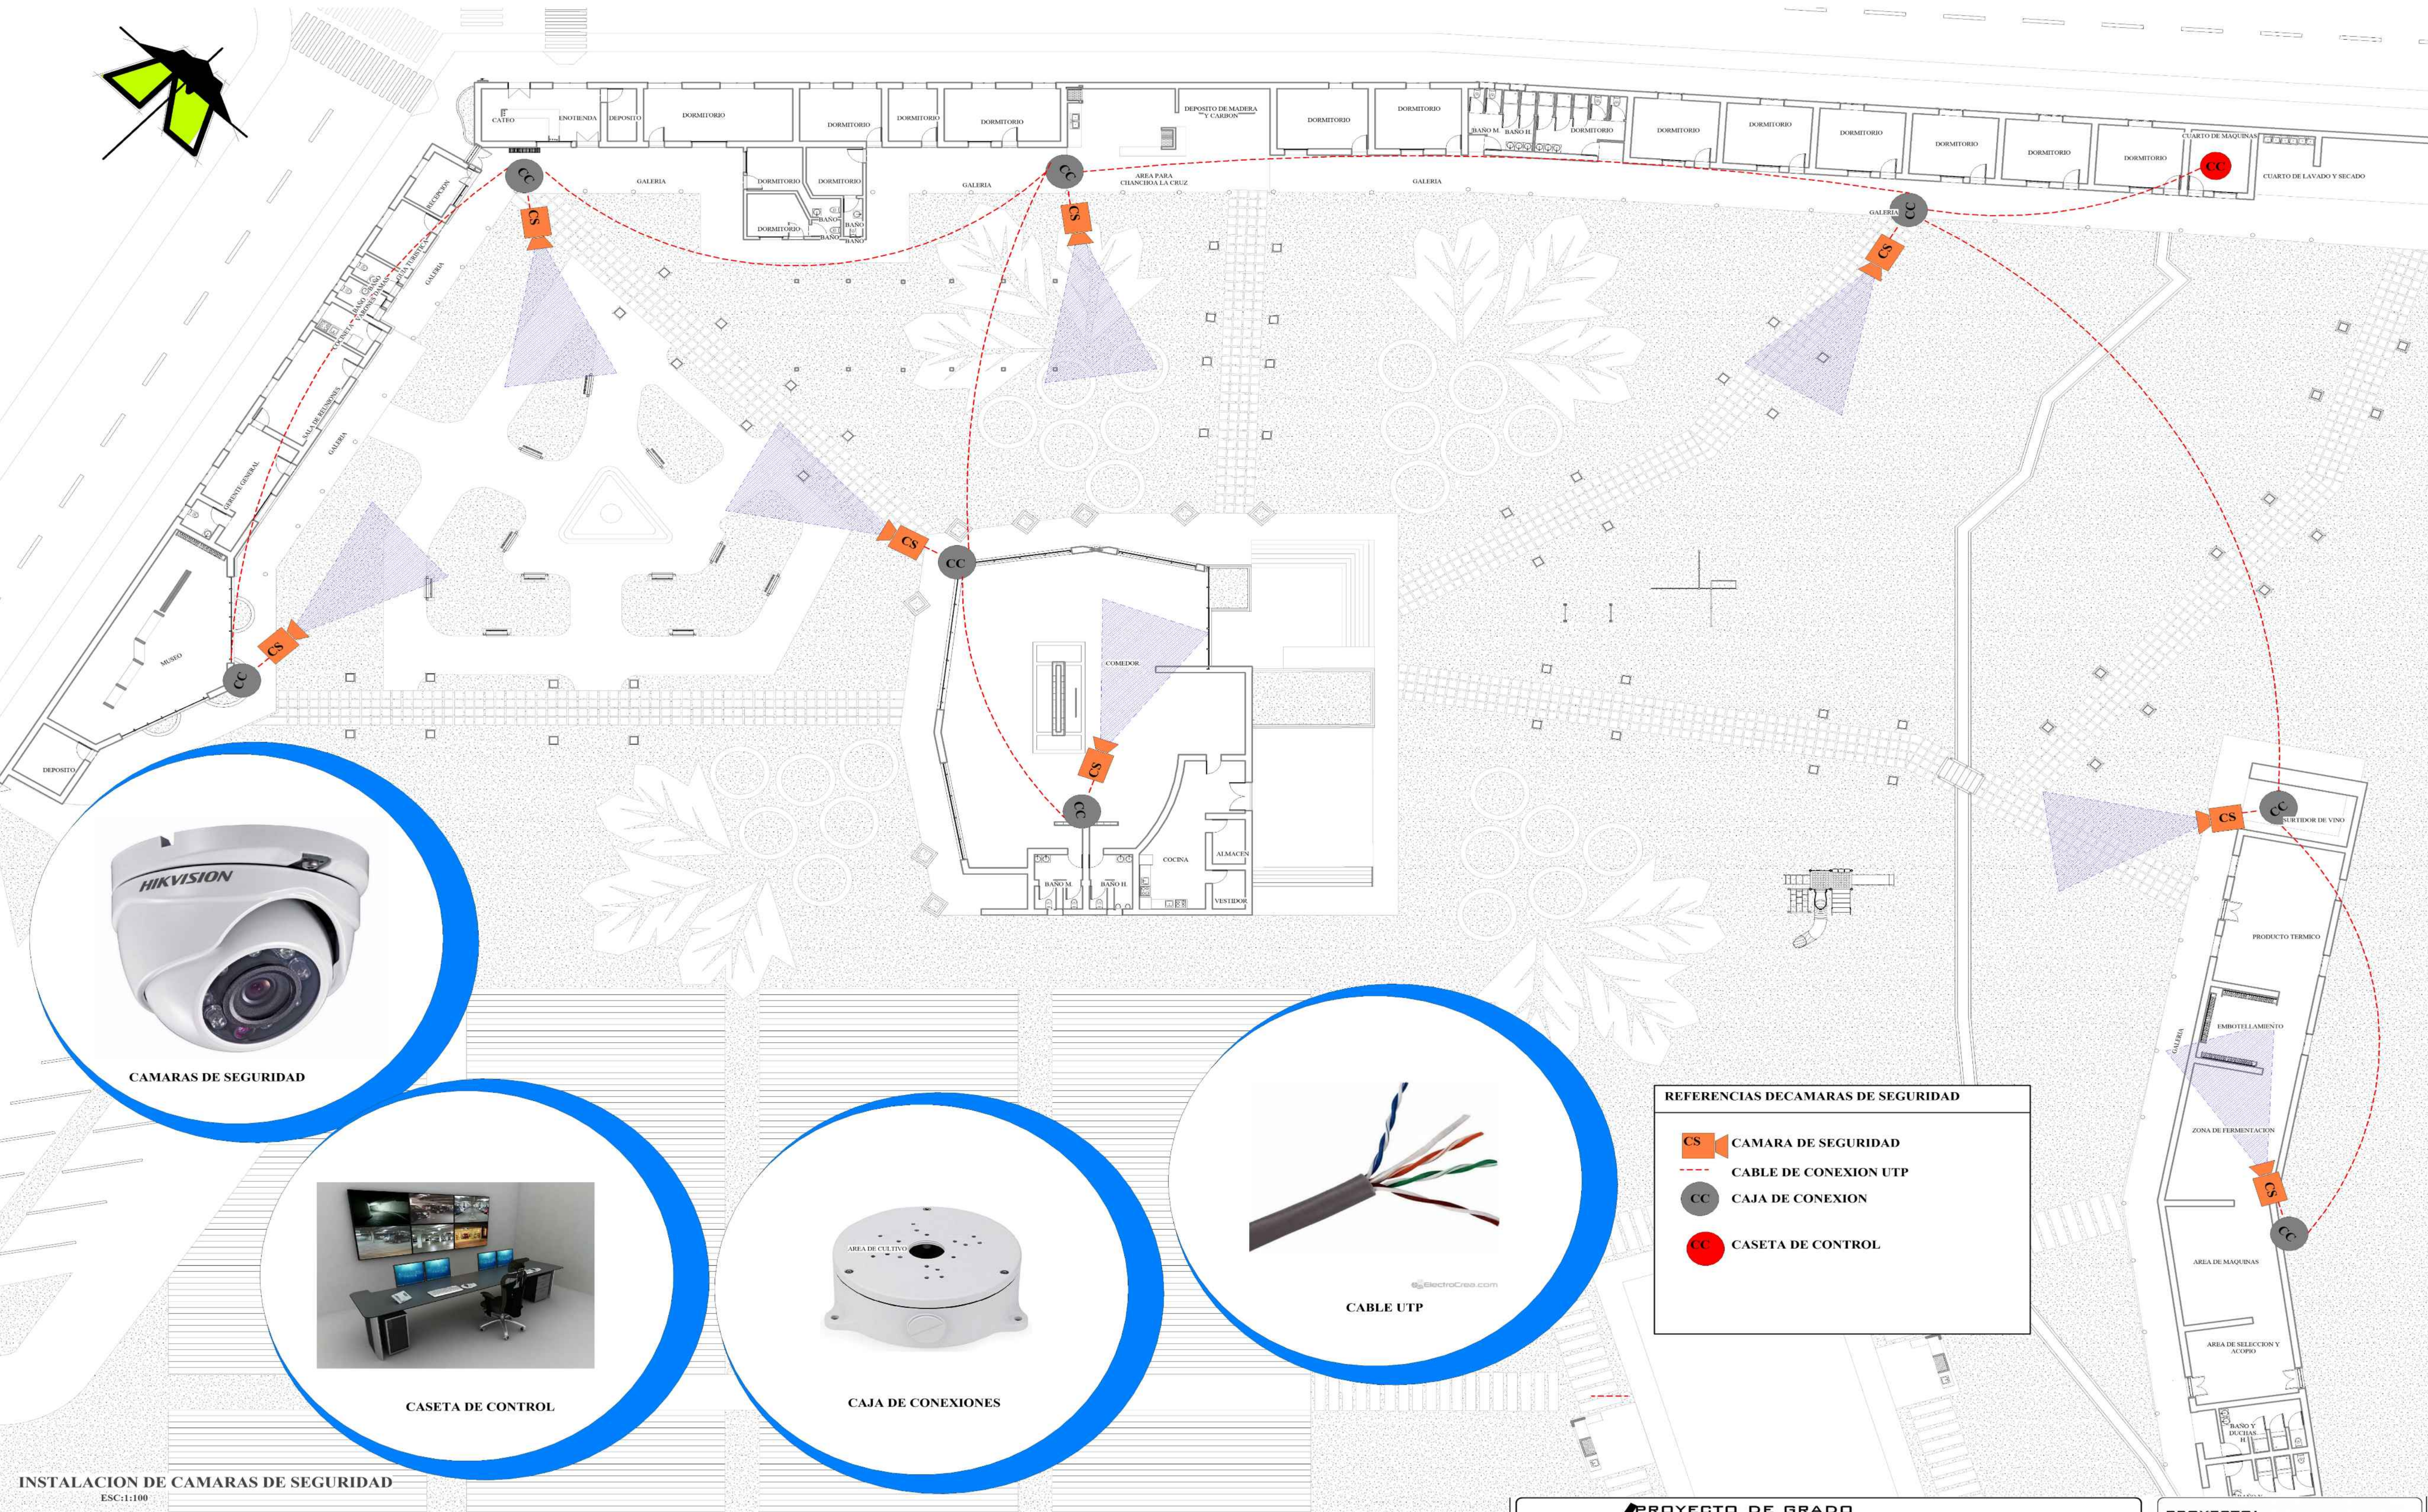


CAMARAS DE SEGURIDAD



CASETA DE CONTROL



CAJA DE CONEXIONES

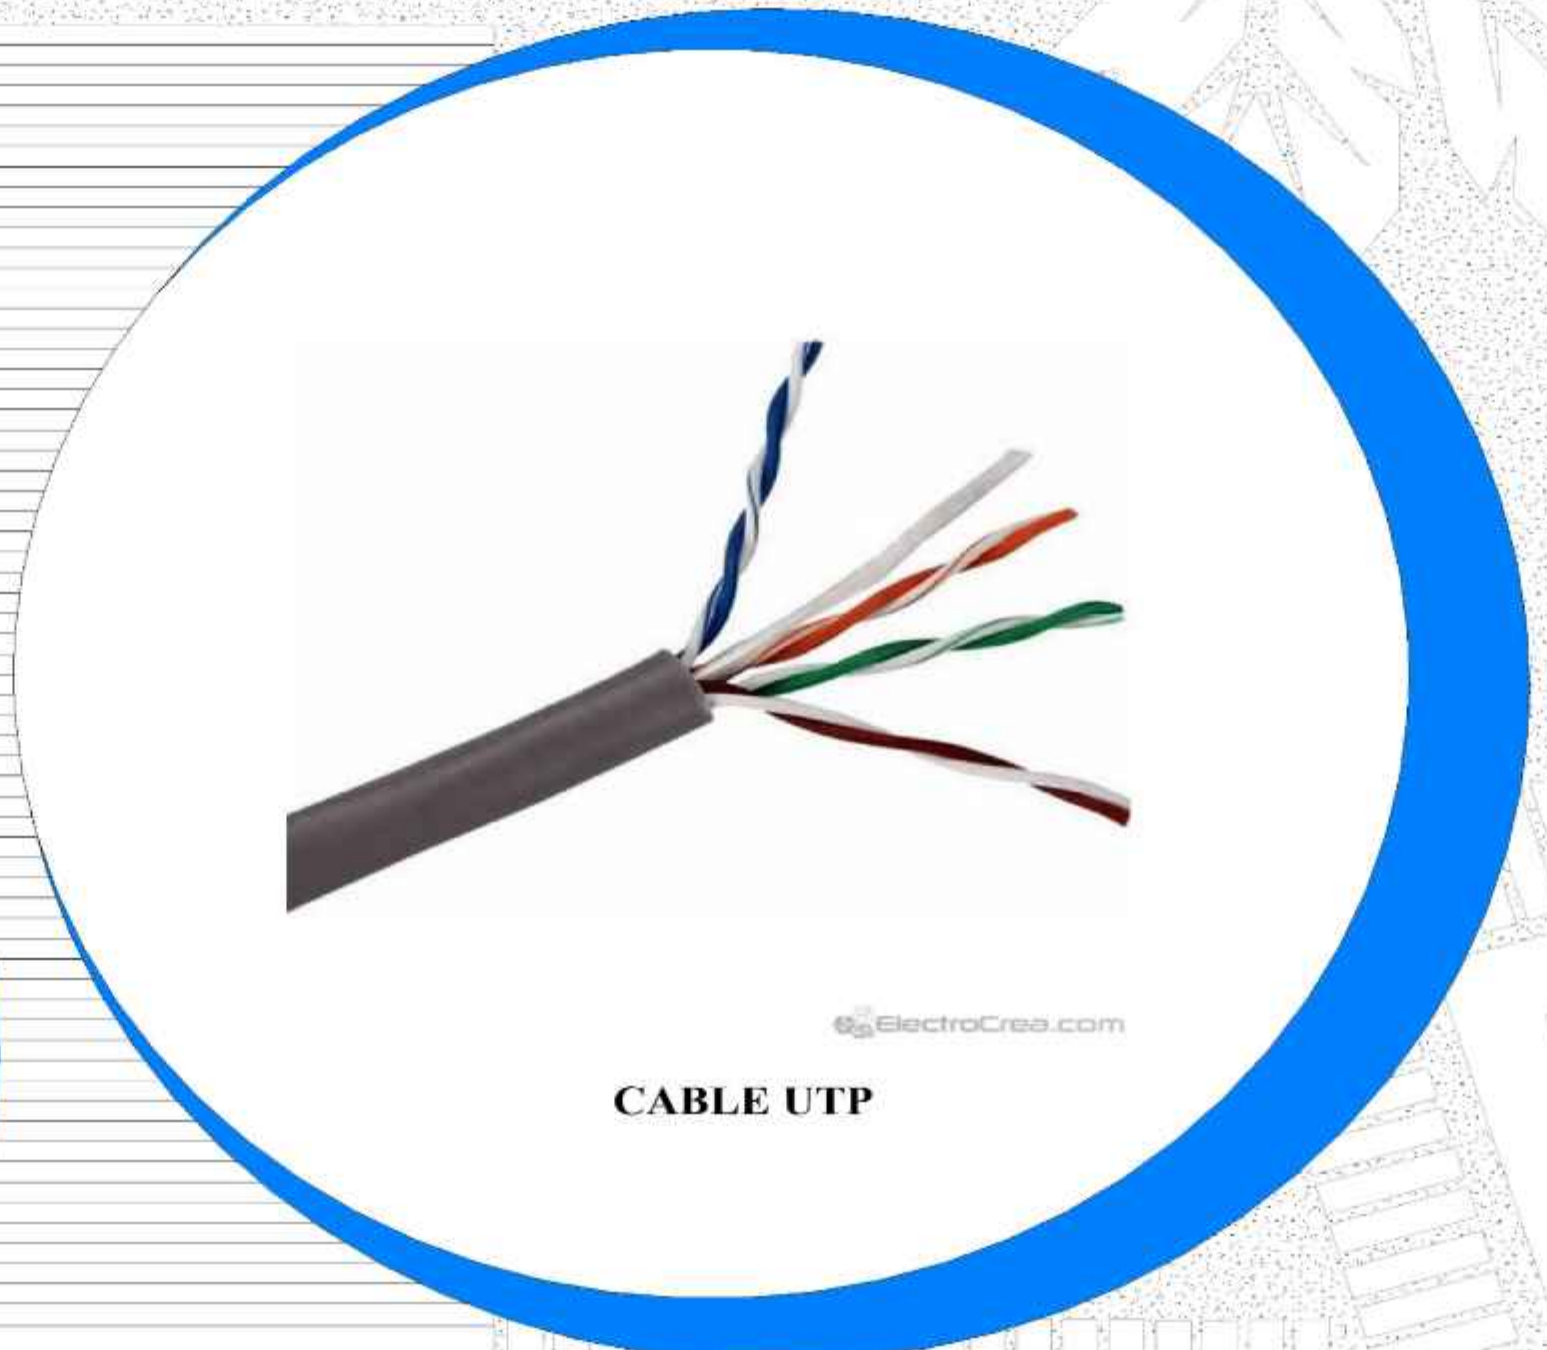

CABLE UTP

**REFERENCIAS DE CAMARAS DE SEGURIDAD**

-  CAMARA DE SEGURIDAD
-  CABLE DE CONEXION UTP
-  CAJA DE CONEXION
-  CASETA DE CONTROL

INSTALACION DE CAMARAS DE SEGURIDAD  
ESC:1:100


PROYECTO DE GRADO

**ARQUITECTURA Y URBANISMO**

NOMBRE: MARTHA ROMINA AÑAZO ABAN  
DOCENTE: ARQ. PATRICIO SANJINEZ URIBE  
UNIVERSIDAD AUTONOMA JUAN MISAEL SARACHO


PROYECTO:  
**REVITALIZACION DEL COMPLEJO ENOLOGICO VALLE DIVINO**

ESC.:  
LAMINA Nº: 17/20

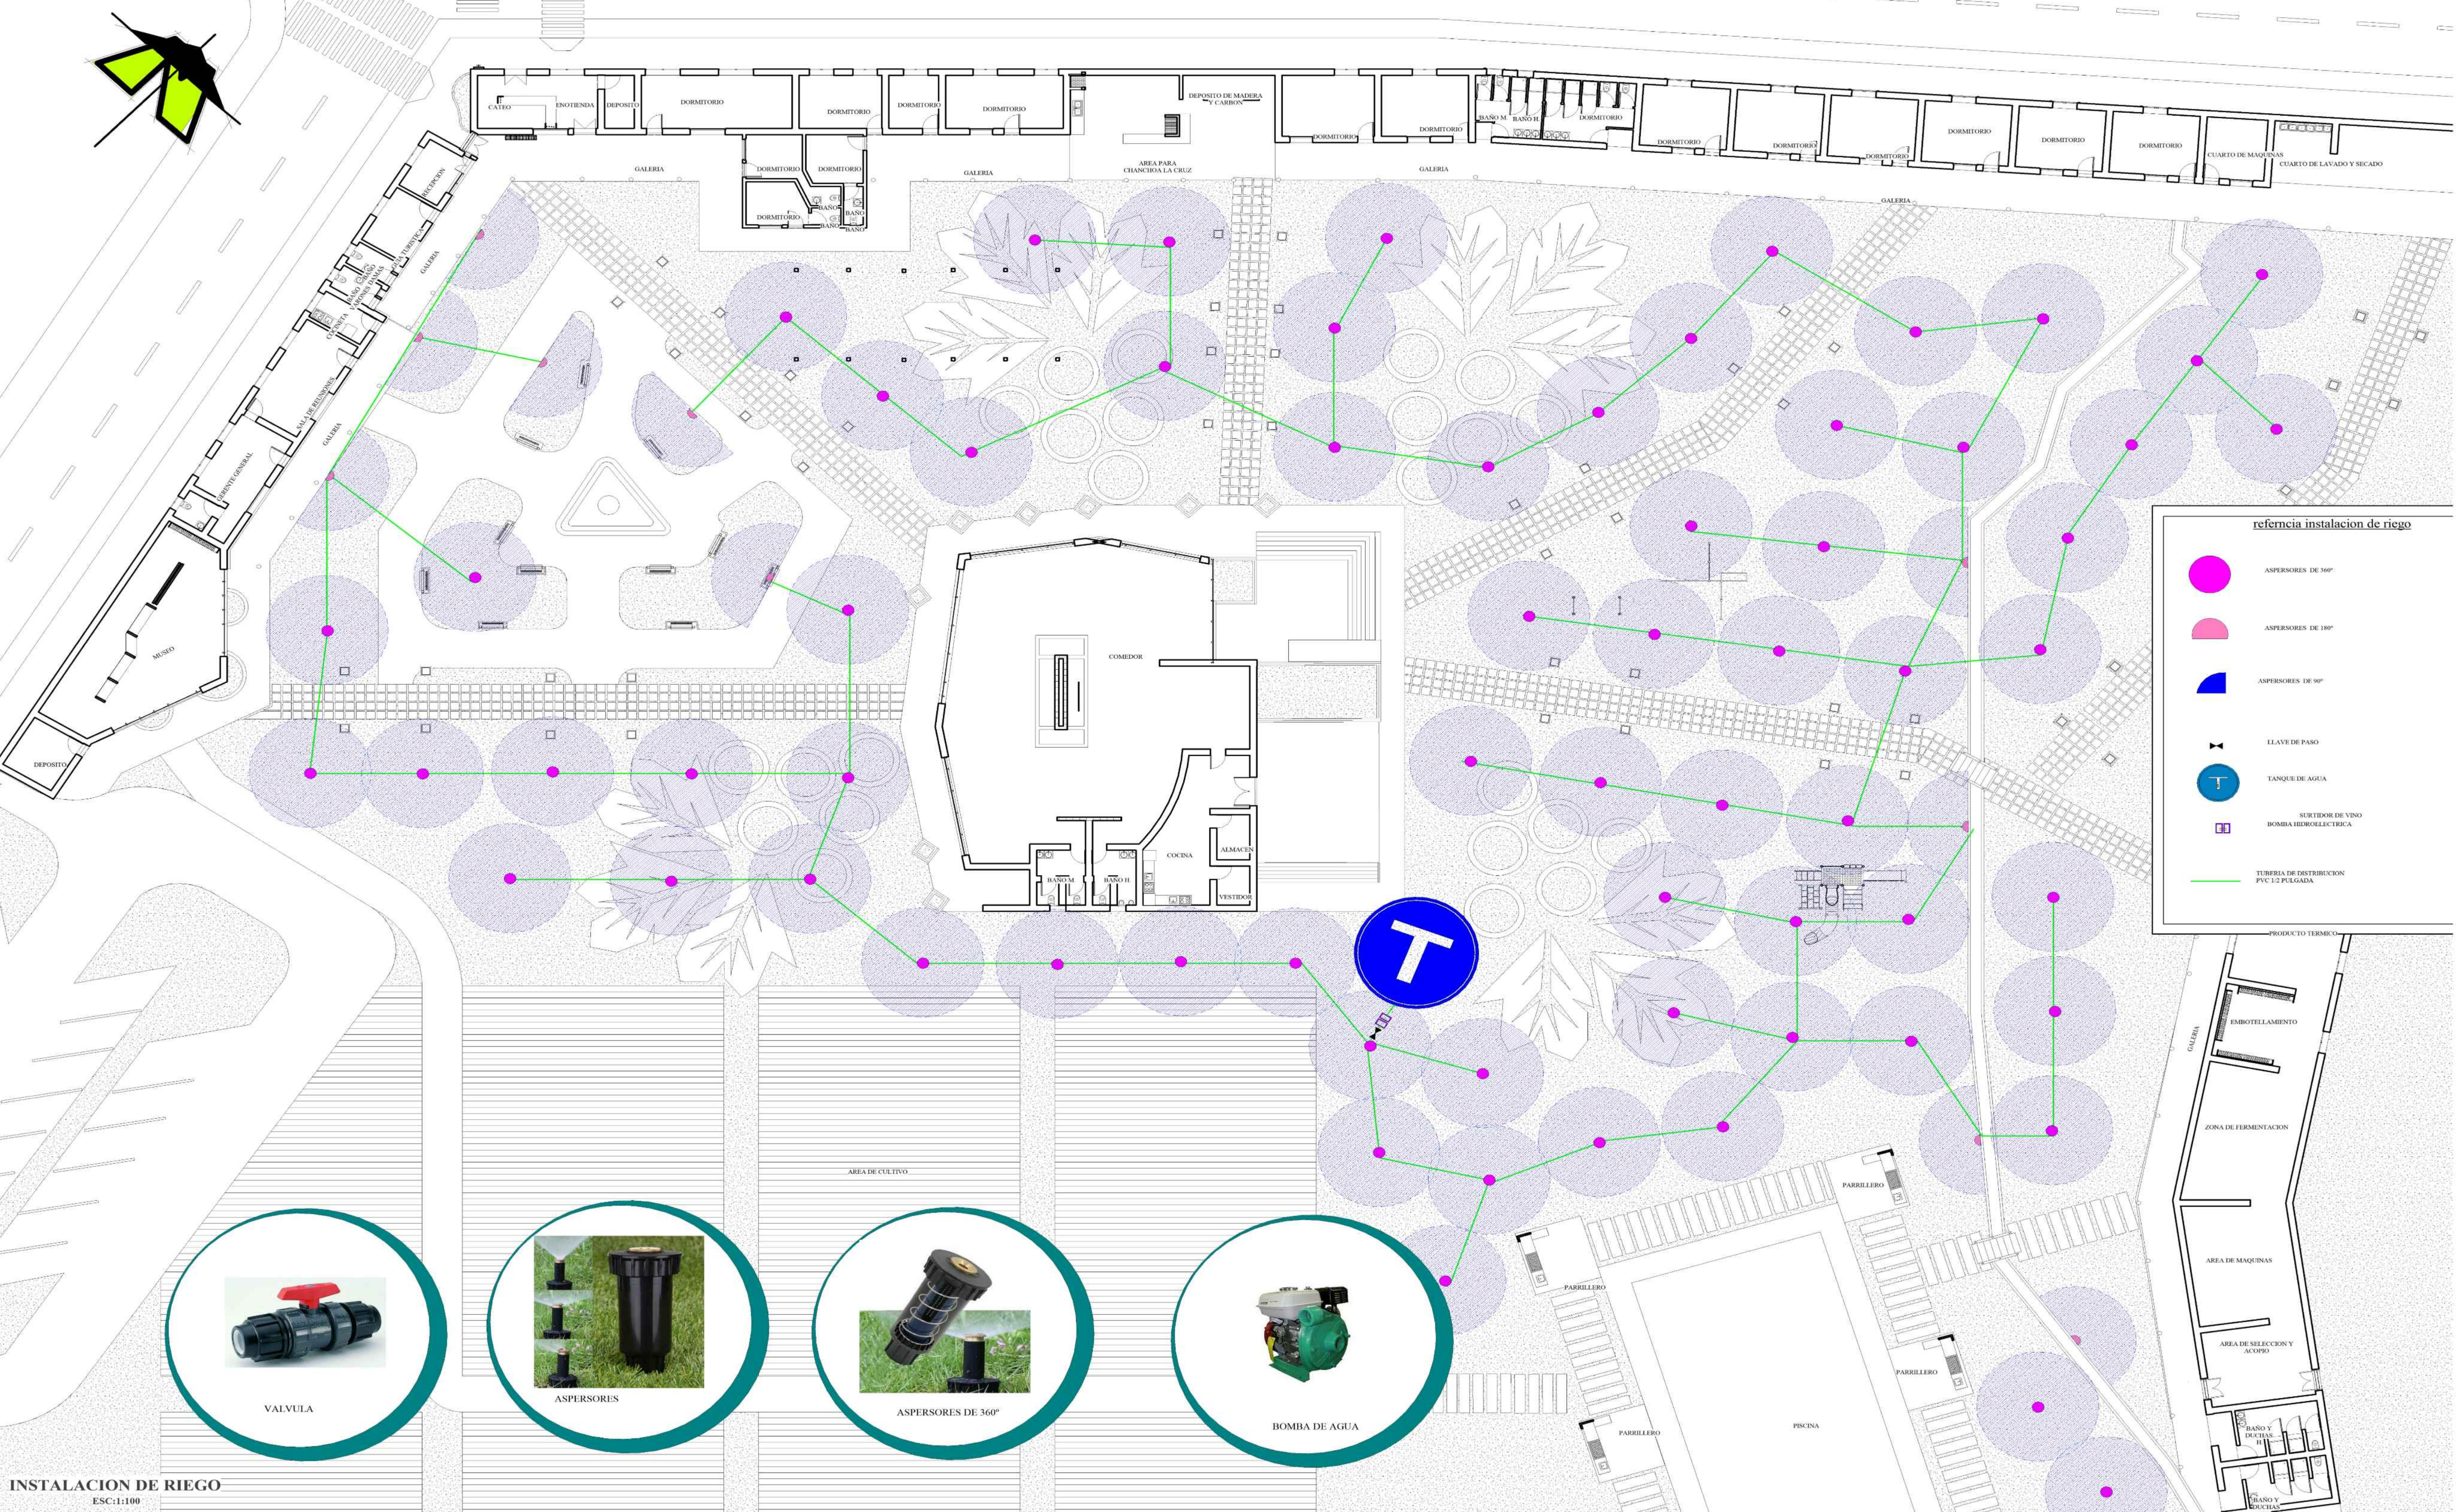

referencia instalacion de riego

|  |  |
|--|--|
|  | ASPERSORES DE 360°                         |
|  | ASPERSORES DE 180°                         |
|  | ASPERSORES DE 90°                          |
|  | LLAVE DE PASO                              |
|  | TANQUE DE AGUA                             |
|  | SURTIDOR DE VINO<br>BOMBA HIDROELECTRICA   |
|  | TUBERIA DE DISTRIBUCION<br>PVC 1/2 PULGADA |

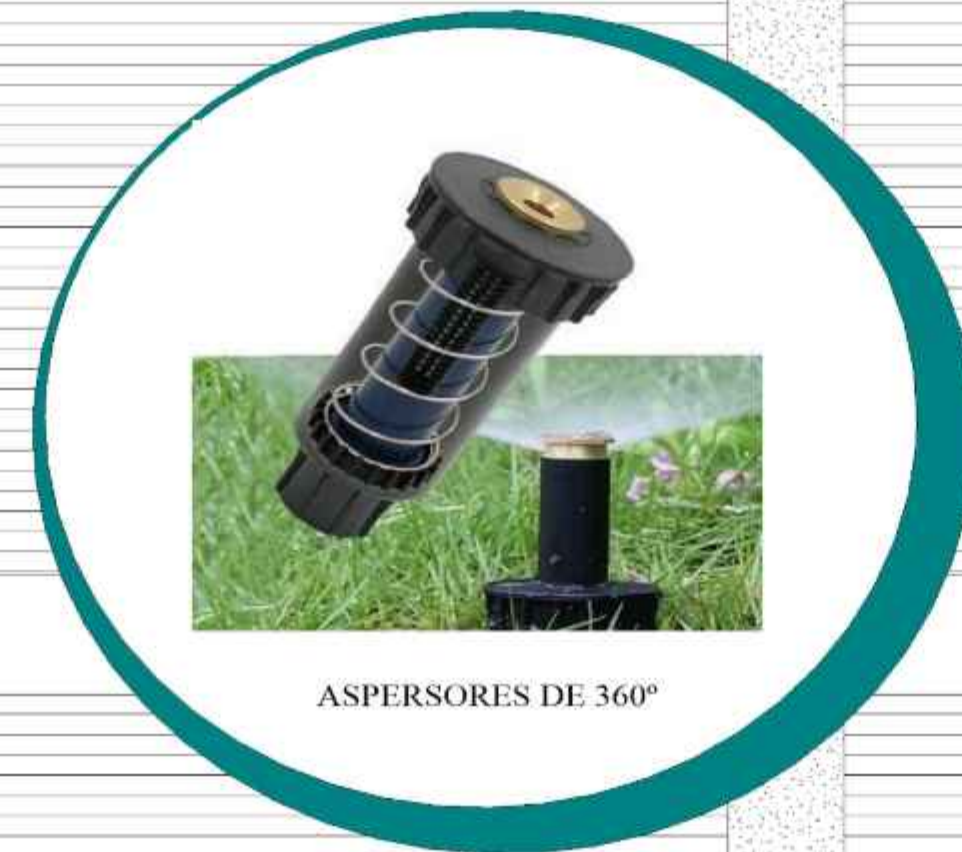

INSTALACION DE RIEGO  
ESC:1:100

PROYECTO DE GRADO


**ARQUITECTURA**  
Y URBANISMO

NOMBRE: MARTHA ROMINA AÑAZO ABAN  
DOCENTE: ARQ. PATRICIO SANJINEZ URIBE

UNIVERSIDAD AUTONOMA JUAN MISAEL SARACHO

PROYECTO:  
REVITALIZACION  
DEL COMPLEJO  
ECOLOGICO  
VALLE DIVINO

ESC.: 18/20  
LAMINA Nº:

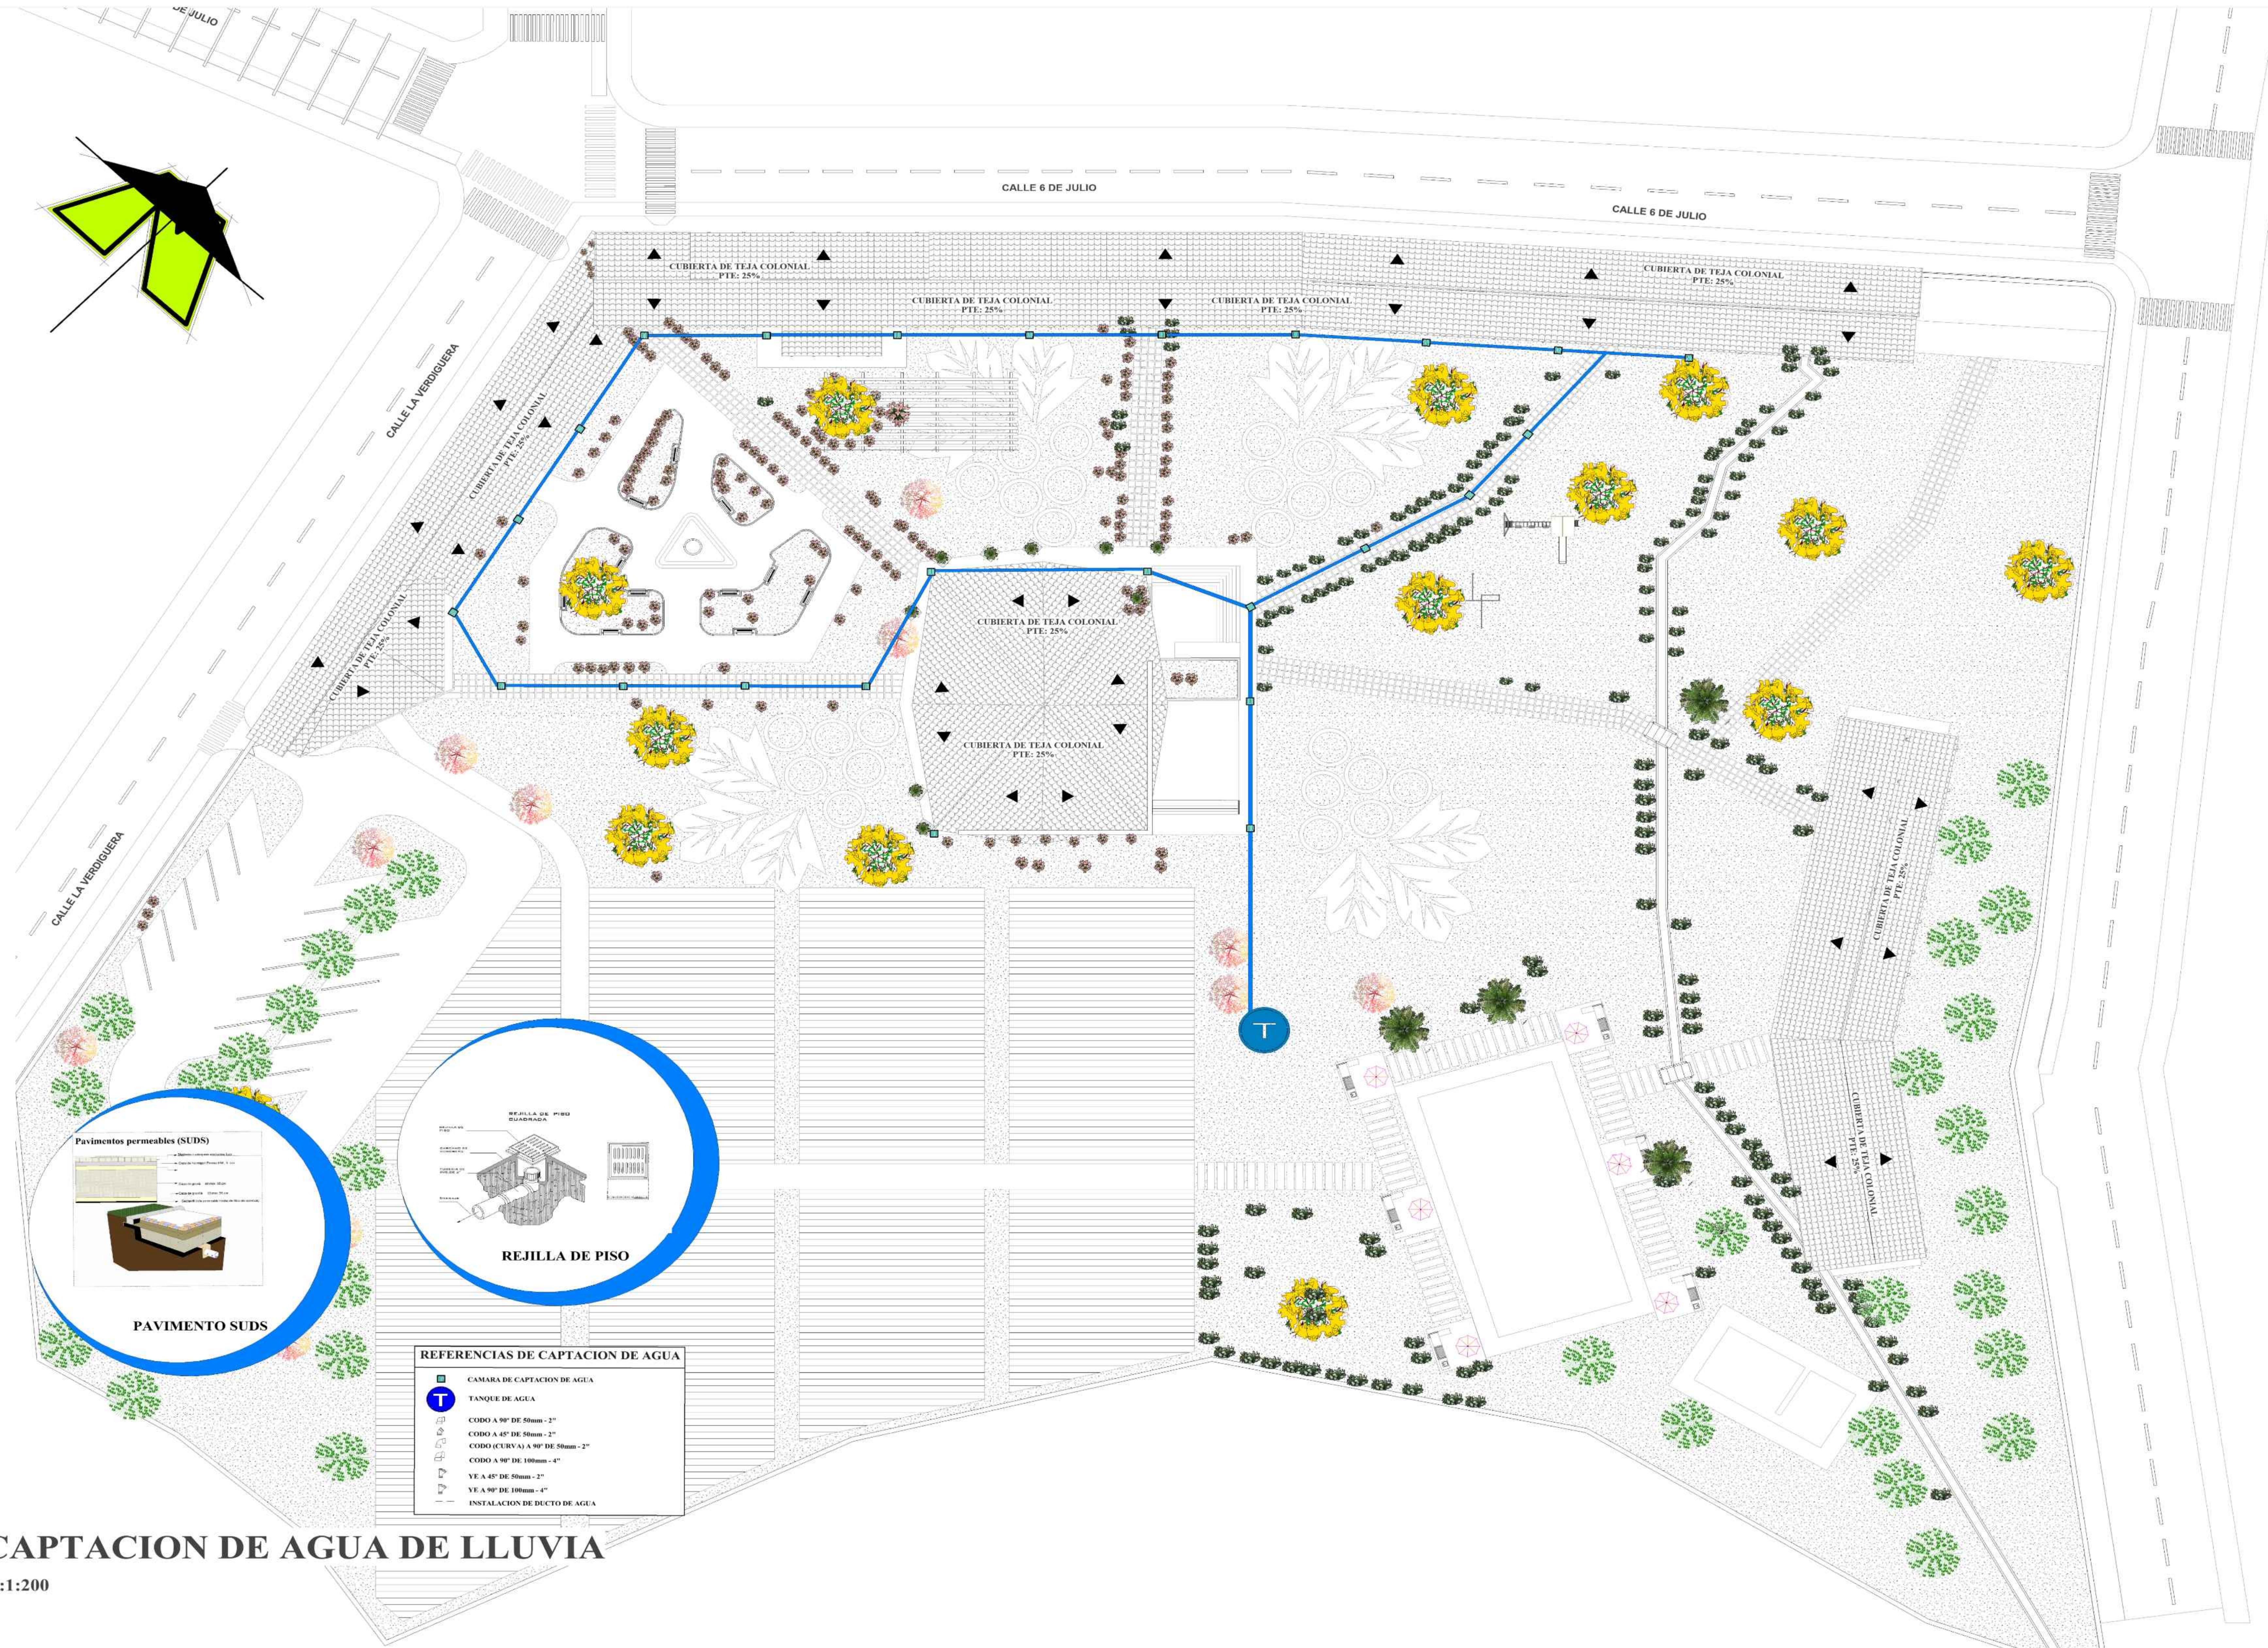

**REFERENCIAS DE CAPTACION DE AGUA**

|  |                                 |
|--|---------------------------------|
|  | CAMARA DE CAPTACION DE AGUA     |
|  | TANQUE DE AGUA                  |
|  | CODO A 90° DE 50mm - 2"         |
|  | CODO A 45° DE 50mm - 2"         |
|  | CODO (CURVA) A 90° DE 50mm - 2" |
|  | CODO A 90° DE 100mm - 4"        |
|  | YE A 45° DE 50mm - 2"           |
|  | YE A 90° DE 100mm - 4"          |
|  | INSTALACION DE DUCTO DE AGUA    |

**PLANO DE CAPTACION DE AGUA DE LLUVIA**  
 ESC:1:200



PROYECTO DE GRADO

**ARQUITECTURA**  
 Y URBANISMO

NOMBRE: MARTHA ROMINA AÑAZO ABAN  
 DOCENTE: ARQ. PATRICIO SANJINEZ URIBE  
 UNIVERSIDAD AUTONOMA JUAN MISAEL SARACHO


PROYECTO:  
 REVITALIZACION  
 DEL COMPLEJO  
 ENOLOGICO  
 VALLE DIVINO

ESC.:  
 LAMINA Nº: 19/20

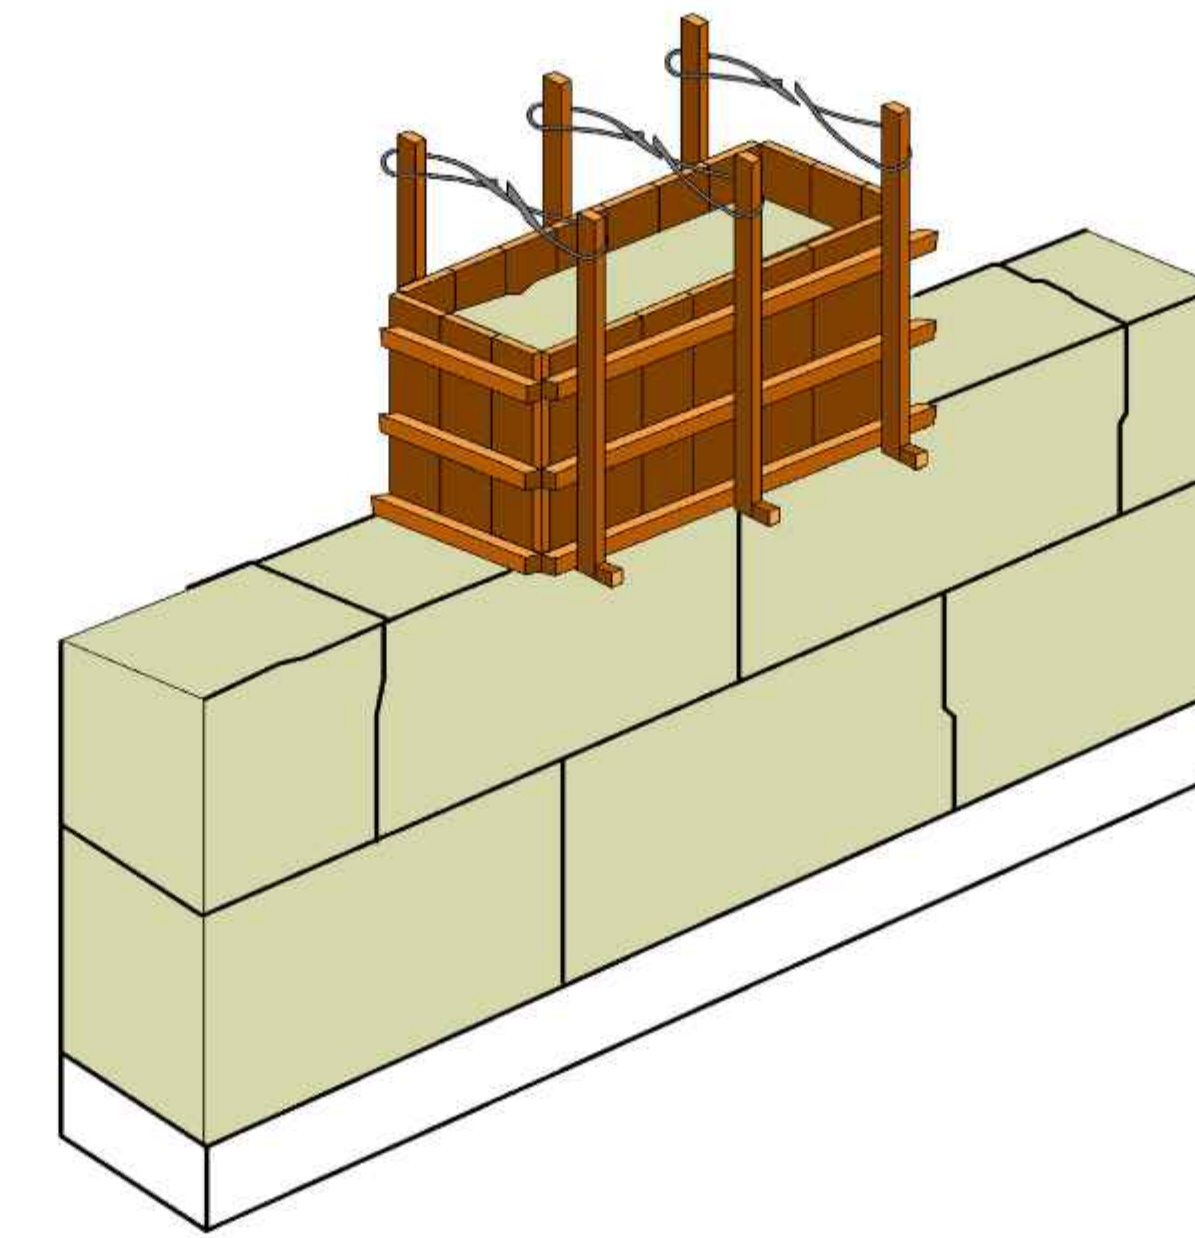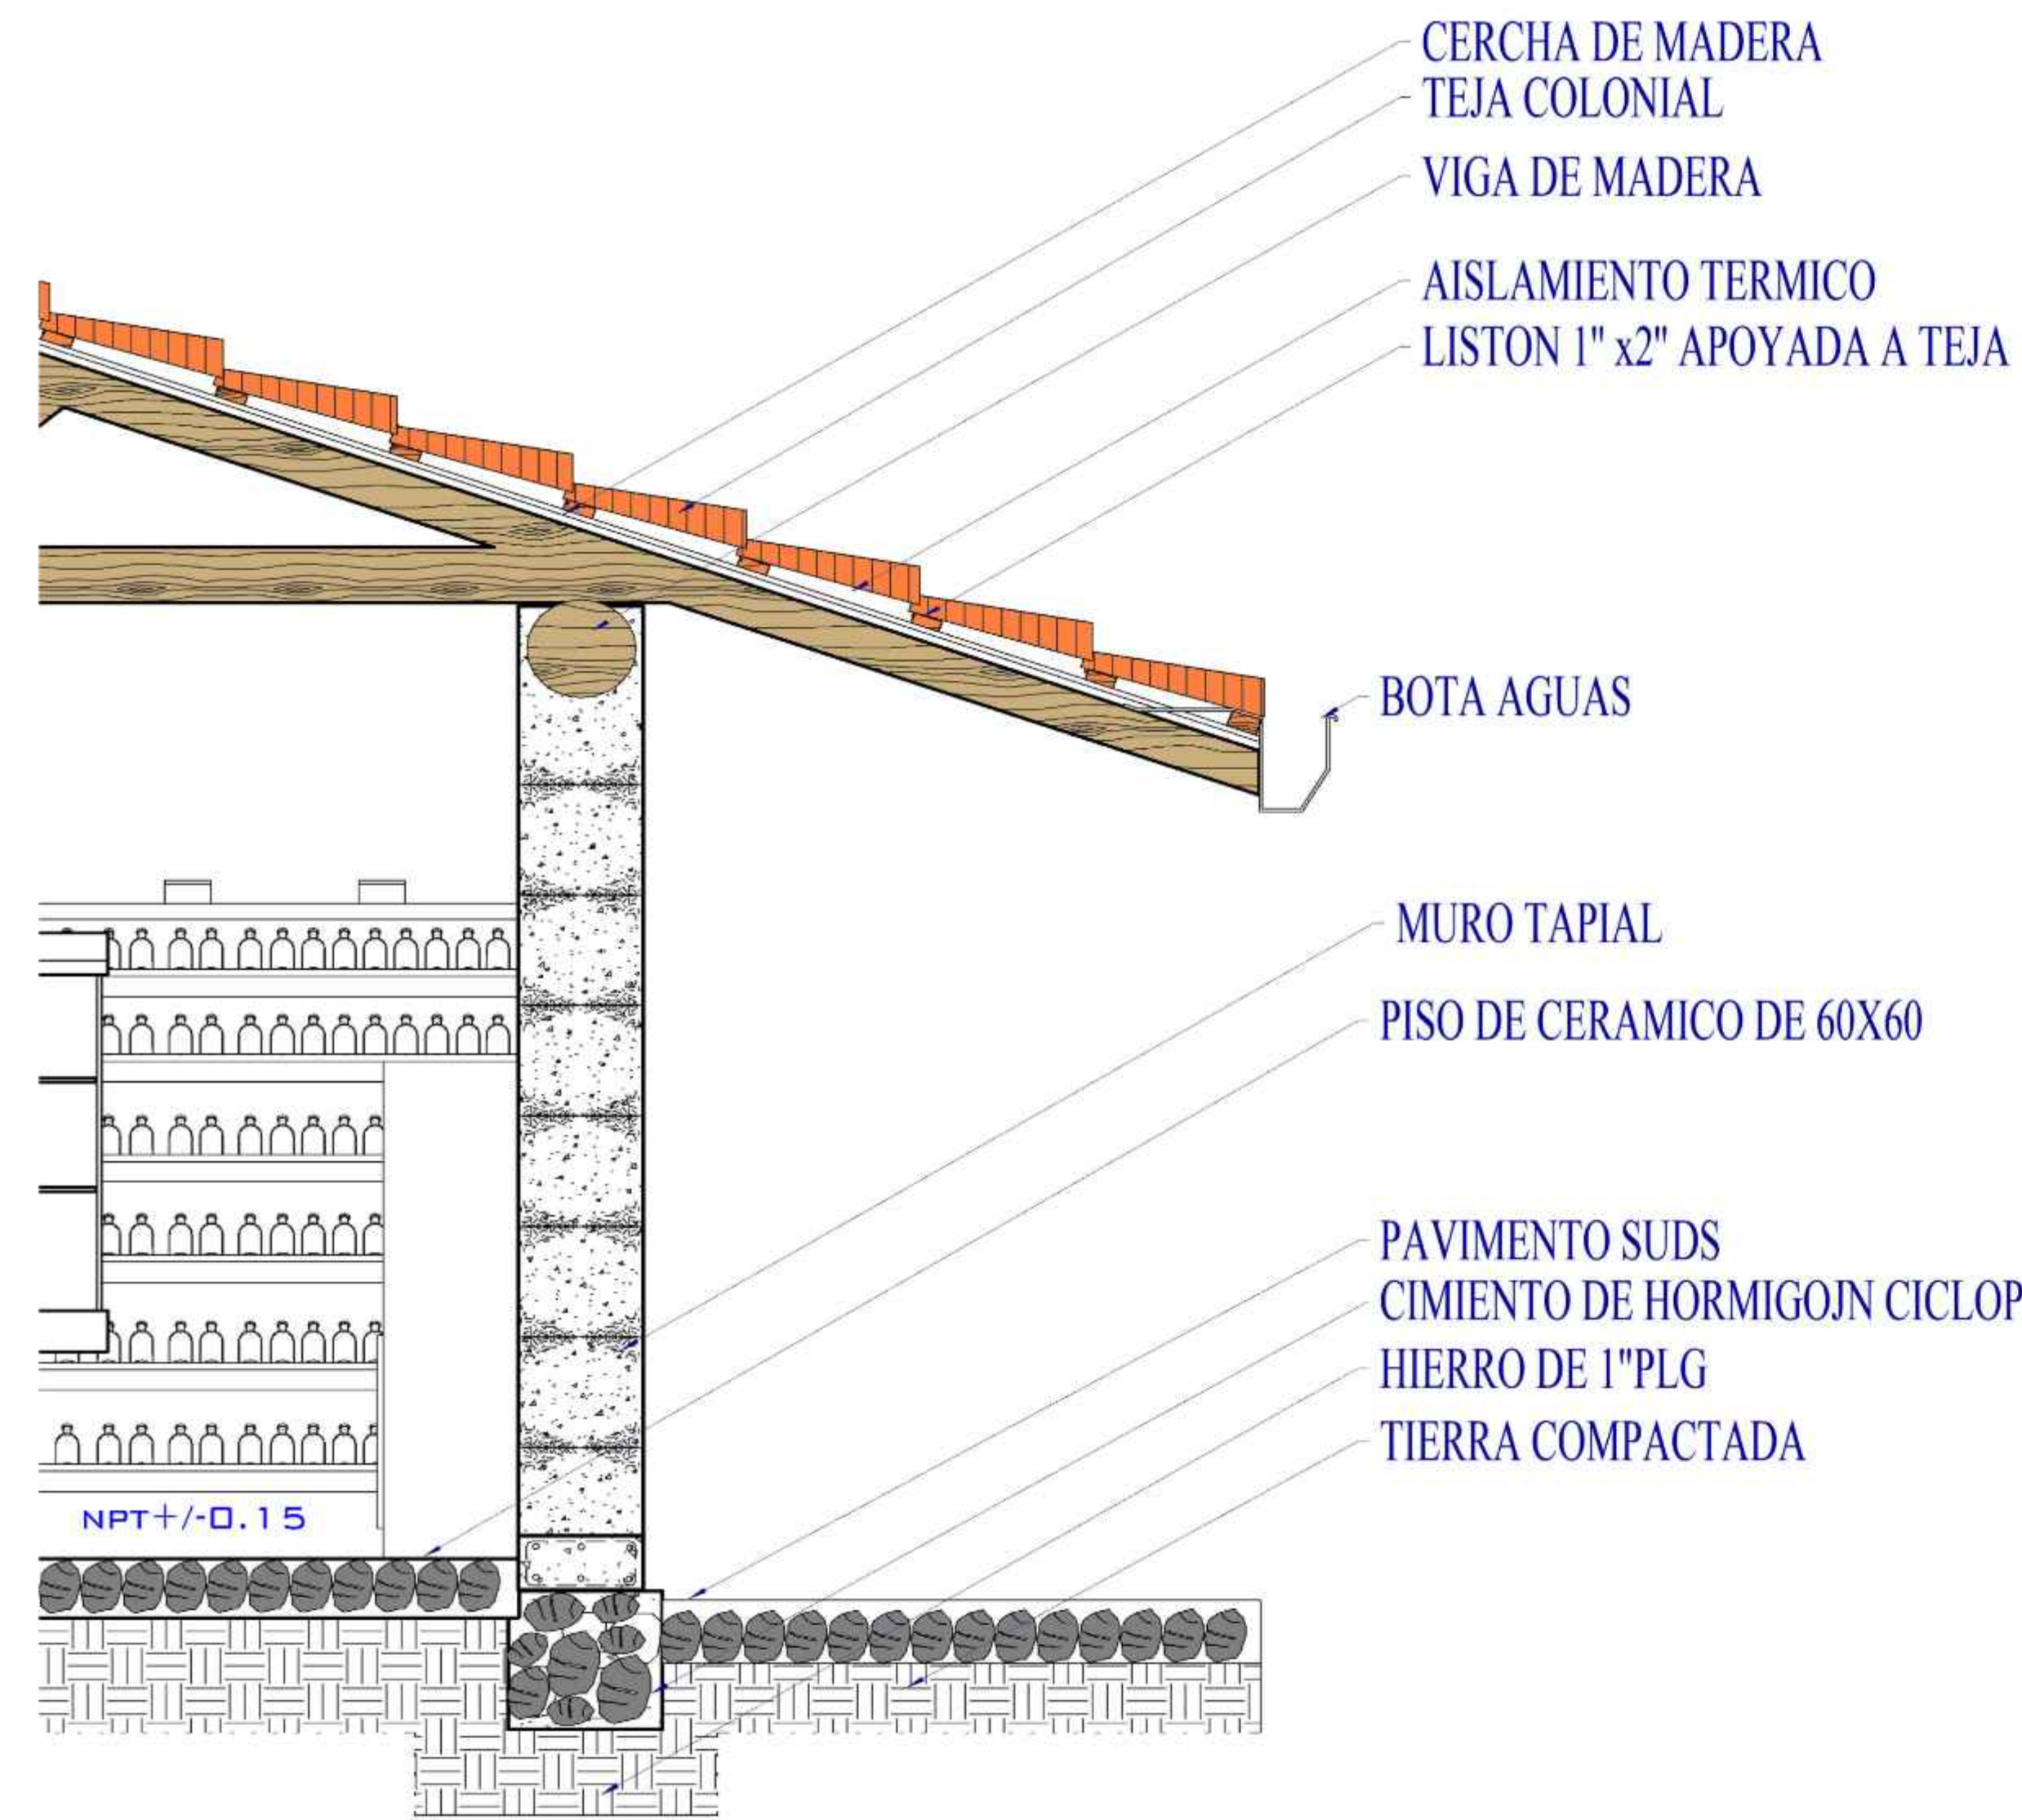


DETALLE CONSTRUCTIVO DE UN MURO TAPIAL

ESC:1:20

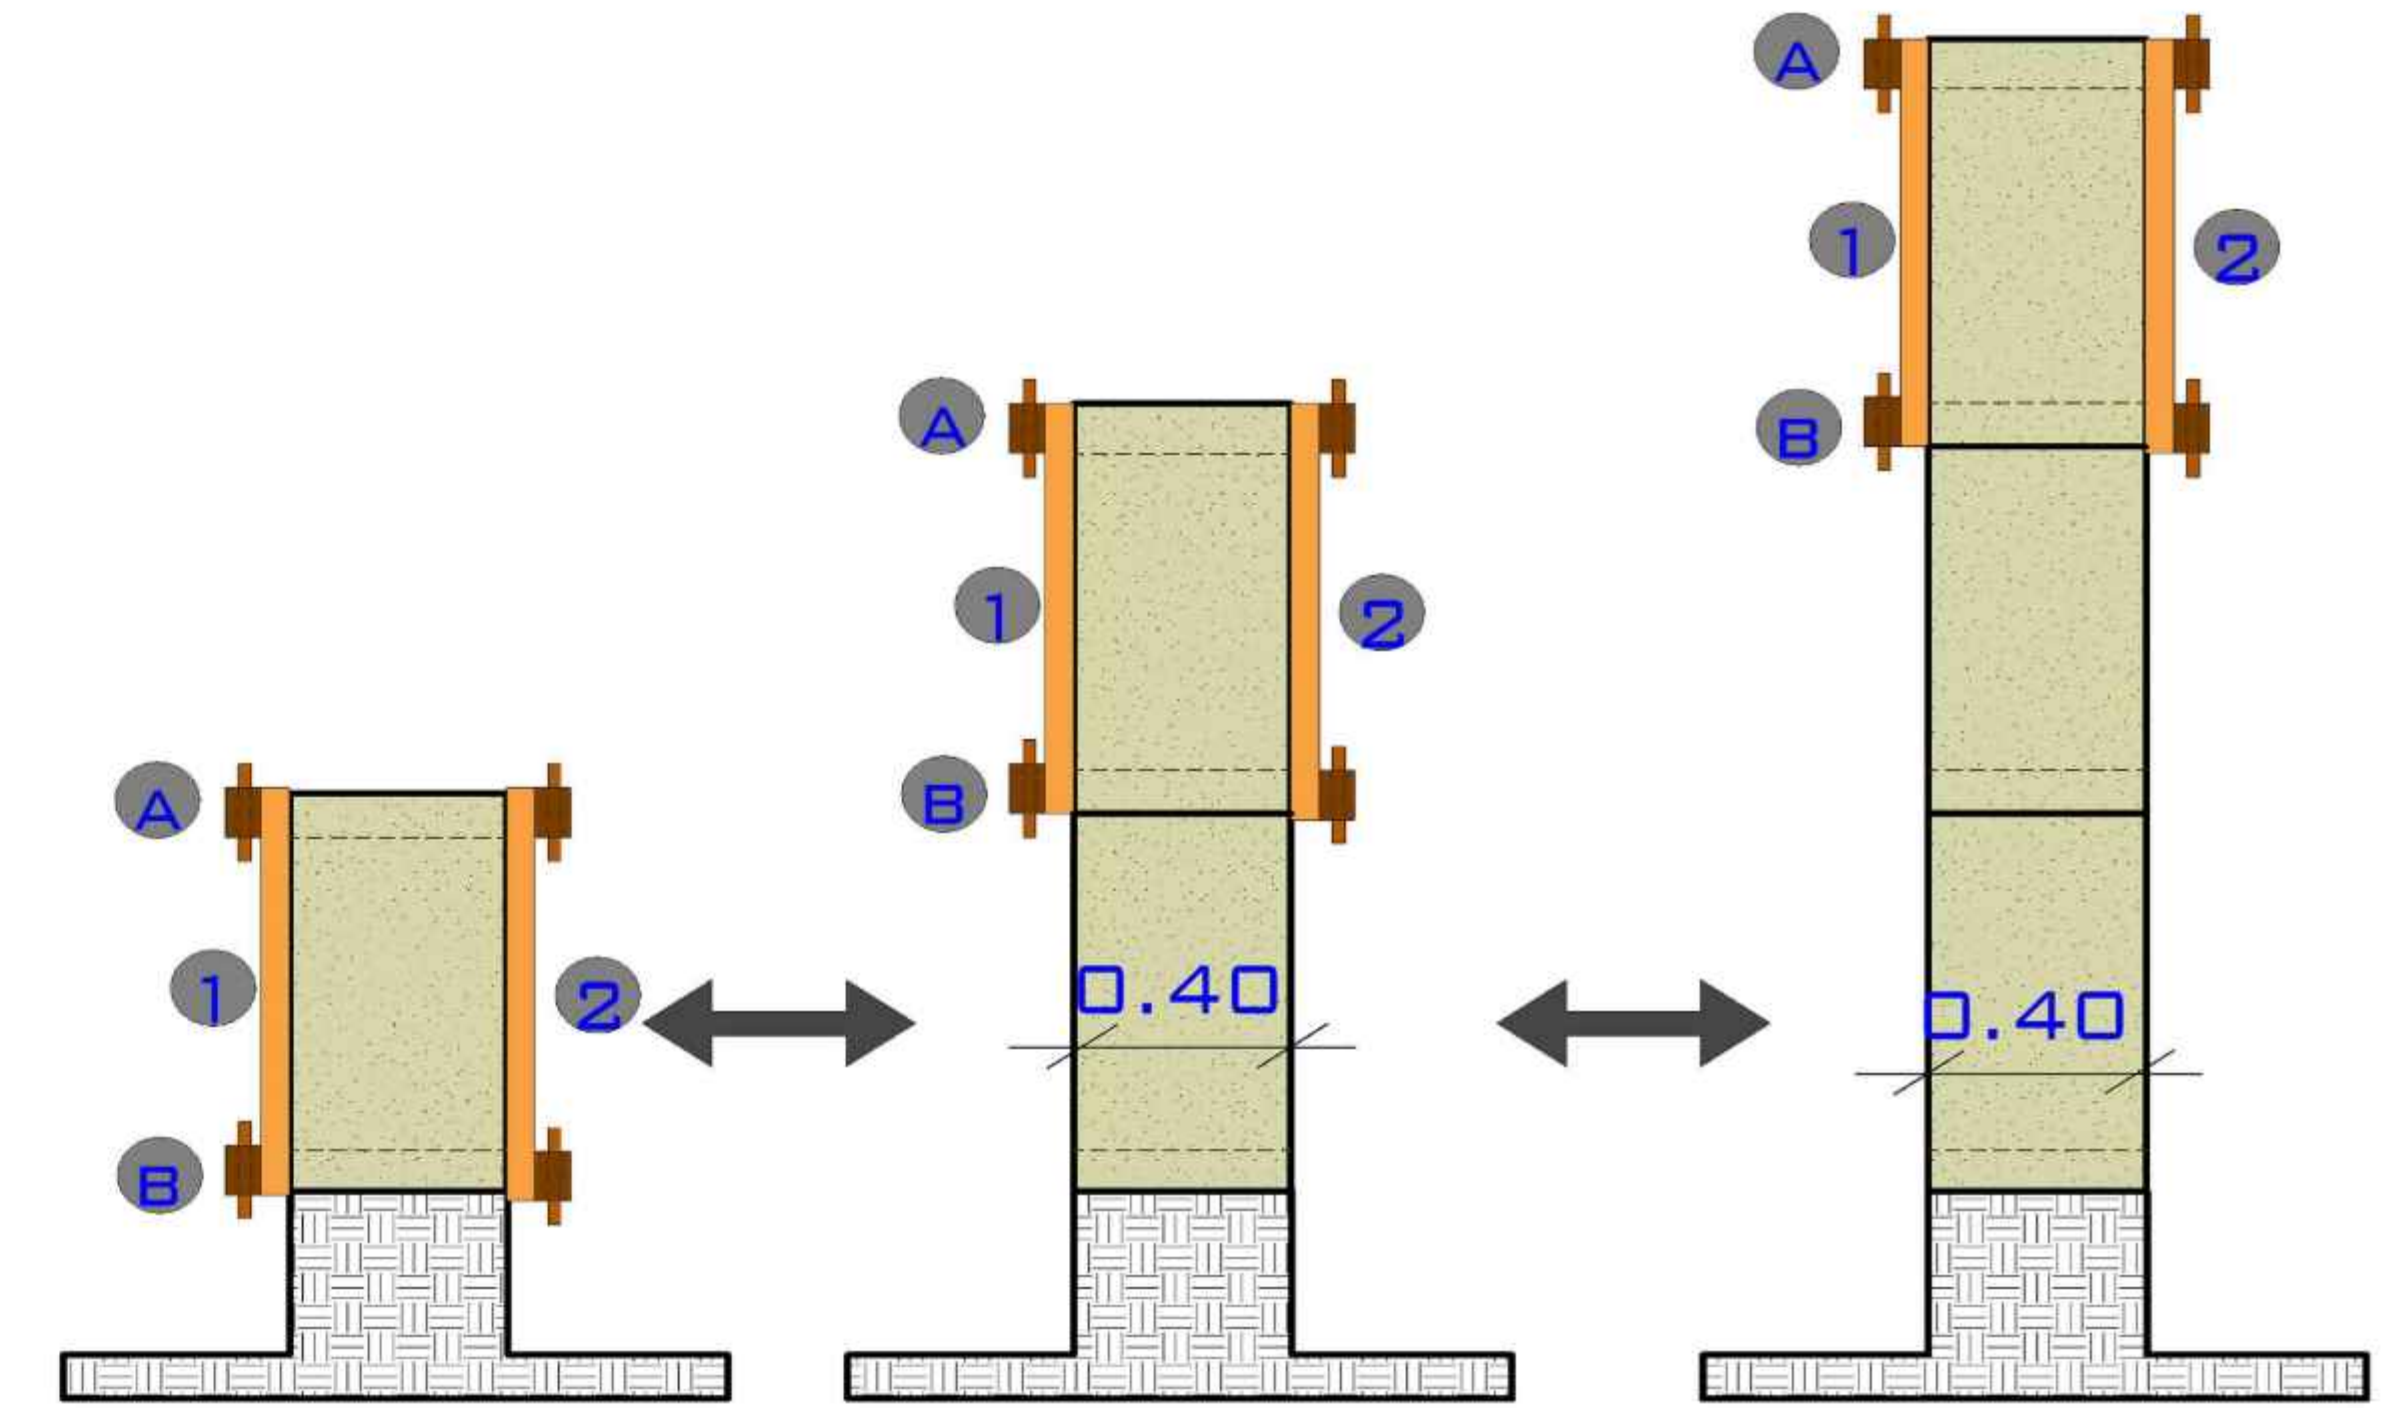

PROCESO DE FABRICACION DE UN MURO TAPIAL POR TIRA VERTICALES

ESC:1:20

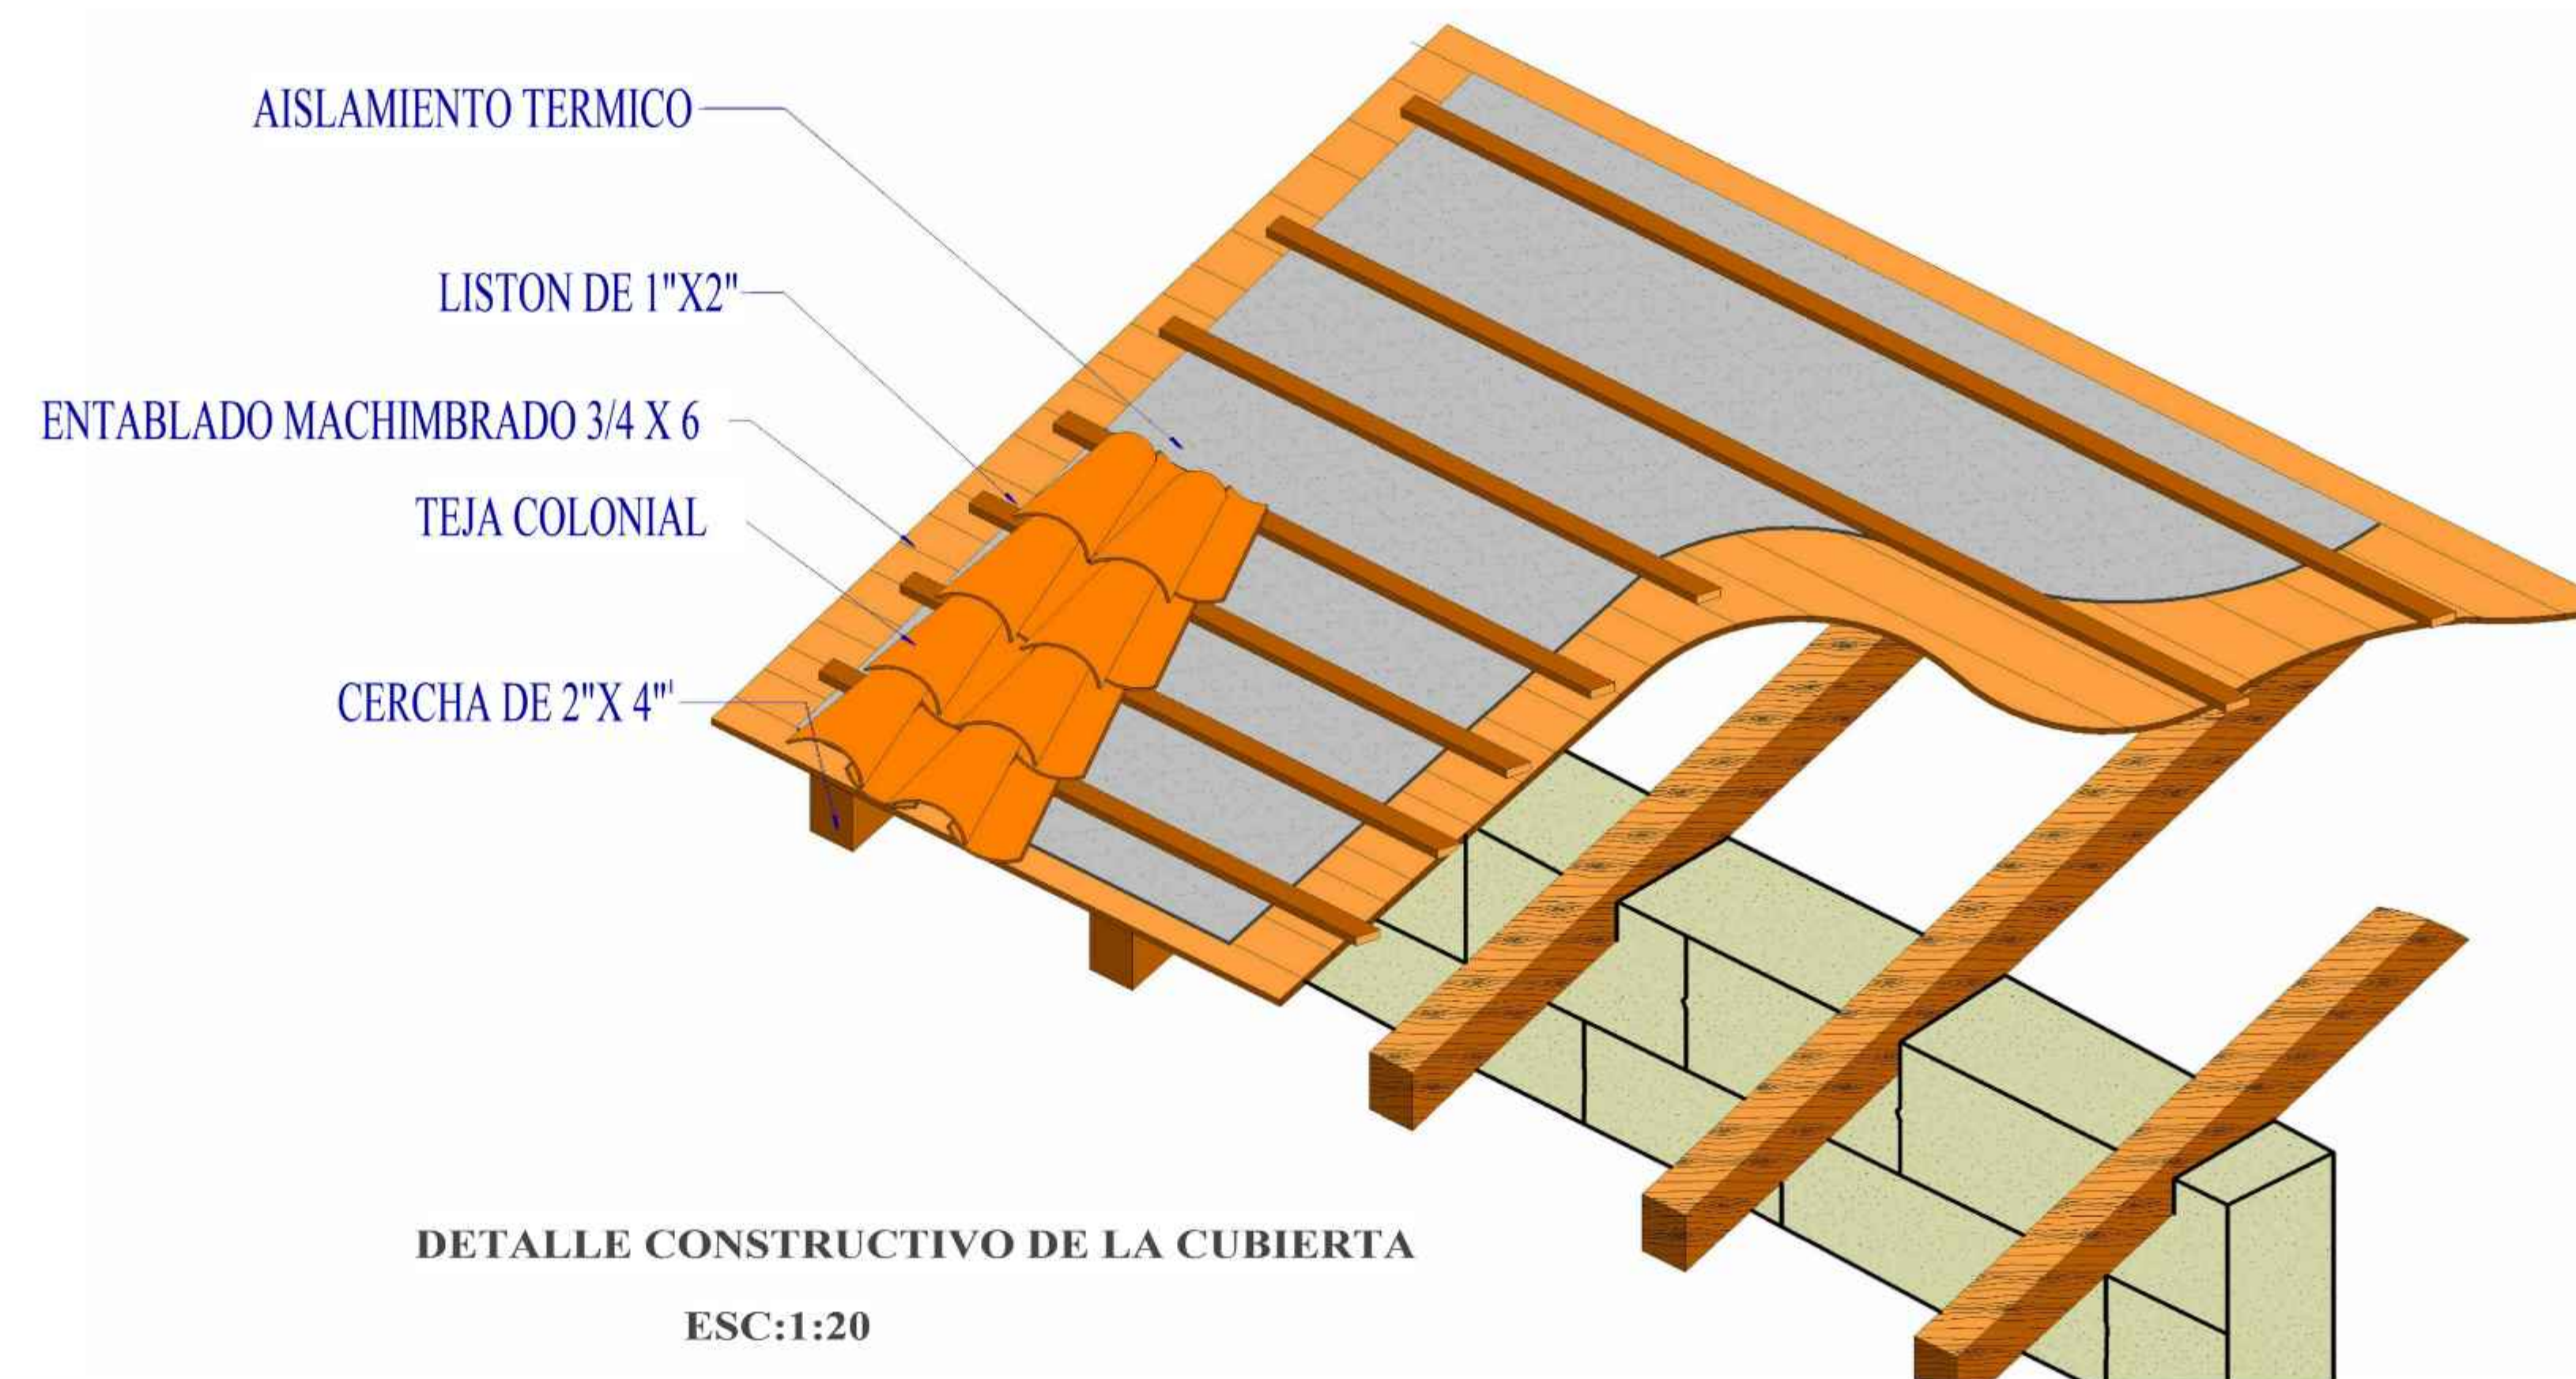

DETALLE CONSTRUCTIVO DE LA CUBIERTA

ESC:1:20