



— ● CORTE C-C'

ESC: 1:100



— ● CORTE D-D'

ESC: 1:100



**PROYECTO DE GRADO**  
**ESTUDIANTE: FUENTES CARLOS DAVID JOEL**    **DOCENTE: ARQ. SANTOS PUMA LEON**  
**UNIVERSIDAD AUTONOMA JUAN MISAEL SARACHO**  
**FACULTAD DE CIENCIAS Y TECNOLOGIA**  
**CARRERA DE ARQUITECTURA Y URBANISMO**

... **BIBLIOTECA VIRTUAL PARA EL MUNICIPIO DE YACUIBA...** ...

**LAMINA: 14**  
**FECHA: 28/06/23**





**VISTA  
NORTE**



**VISTA  
ESTE**



**VISTA  
OESTE**



**VISTA  
SUR**



**PROYECTO DE GRADO**

**ESTUDIANTE: FUENTES CARLOS DAVID JOEL**

**DOCENTE : ARQ. SANTOS PUMA  
LEON**

**UNIVERSIDAD AUTONOMA JUAN MISAEL SARACHO  
FACULTAD DE CIENCIAS Y TECNOLOGIA  
CARRERA DE ARQUITECTURA Y URBANISMO**



**LAMINA: 17**

**FECHA: 28/06/23**

**... BIBLIOTECA VIRTUAL PARA EL MUNICIPIO DE YACUIBA... ---**

**PERPECTIVAS EXTERIORES**



HALL



CAFETERIA



LUDOTECA



SALA VIRTUAL



PROYECTO DE GRADO

ESTUDIANTE: FUENTES CARLOS DAVID JOEL

DOCENTE: ARQ. SANTOS PUMA LEON

UNIVERSIDAD AUTONOMA JUAN MISABEL SARACHO  
FACULTAD DE CIENCIAS Y TECNOLOGIA  
CARRERA DE ARQUITECTURA Y URBANISMO






LAMINA: 18

FECHA: 28/06/23

--- ... BIBLIOTECA VIRTUAL PARA EL MUNICIPIO DE YACUIBA... ---

PERPECTIVAS INTERIORES

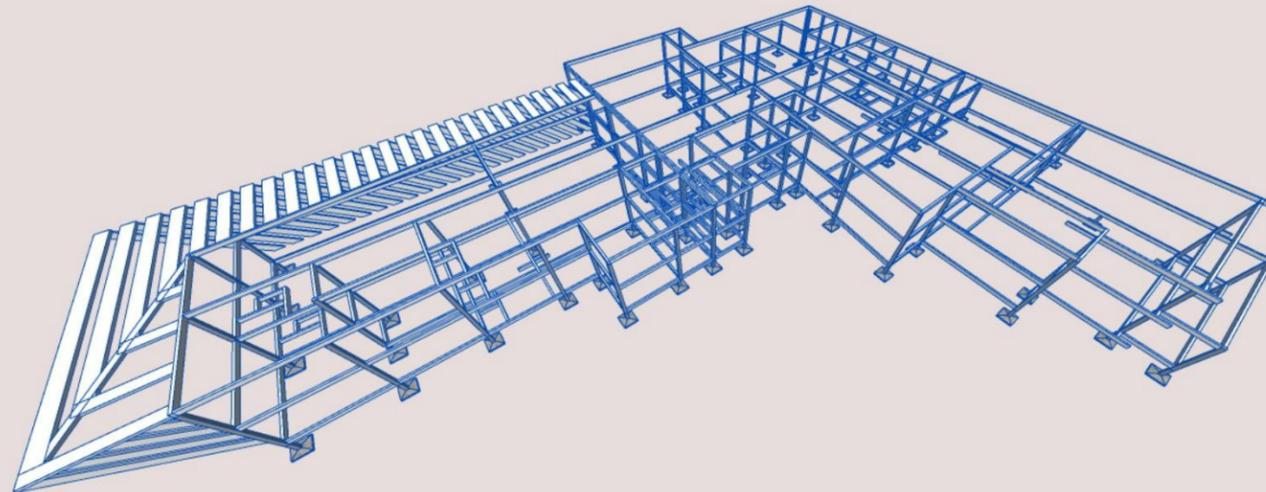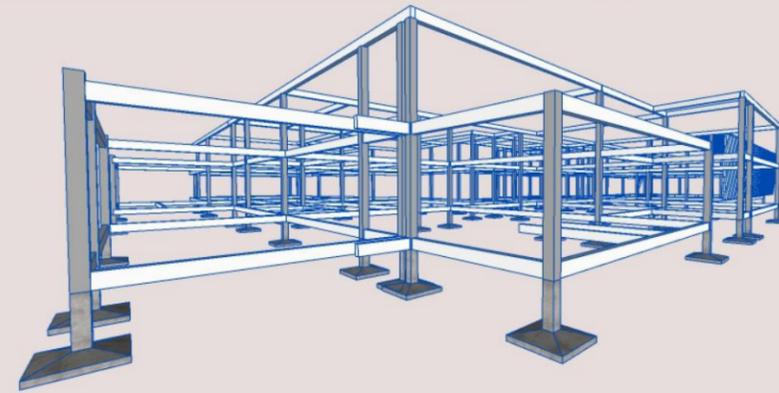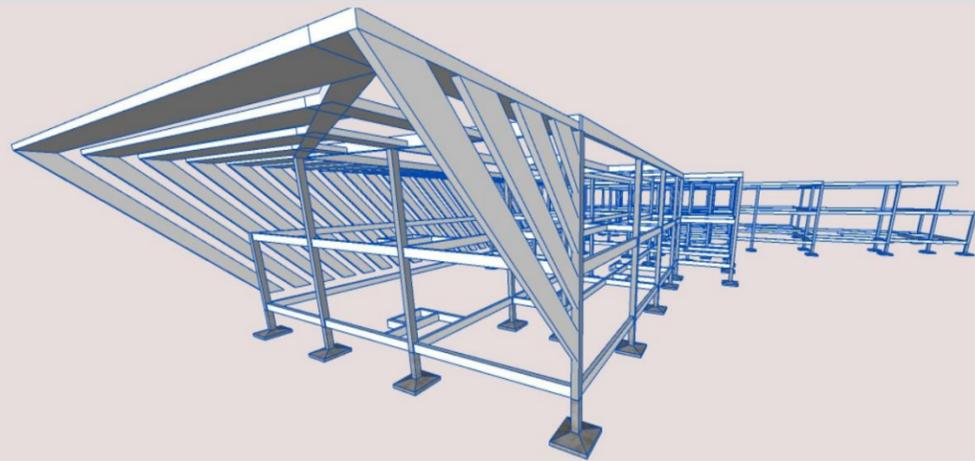

**PROYECTO DE GRADO**

**ESTUDIANTE: FUENTES CARLOS DAVID JOEL**

**DOCENTE: ARQ. SANTOS PUMA LEON**

**UNIVERSIDAD AUTONOMA JUAN MISAEL SARACHO  
FACULTAD DE CIENCIAS Y TECNOLOGIA  
CARRERA DE ARQUITECTURA Y URBANISMO**




**LAMINA: 19**

**FECHA: 29/06/23**


**--- ... BIBLIOTECA VIRTUAL PARA EL MUNICIPIO DE YACUIBA... ---**

**● SISTEMA ESTRUCTURAL**

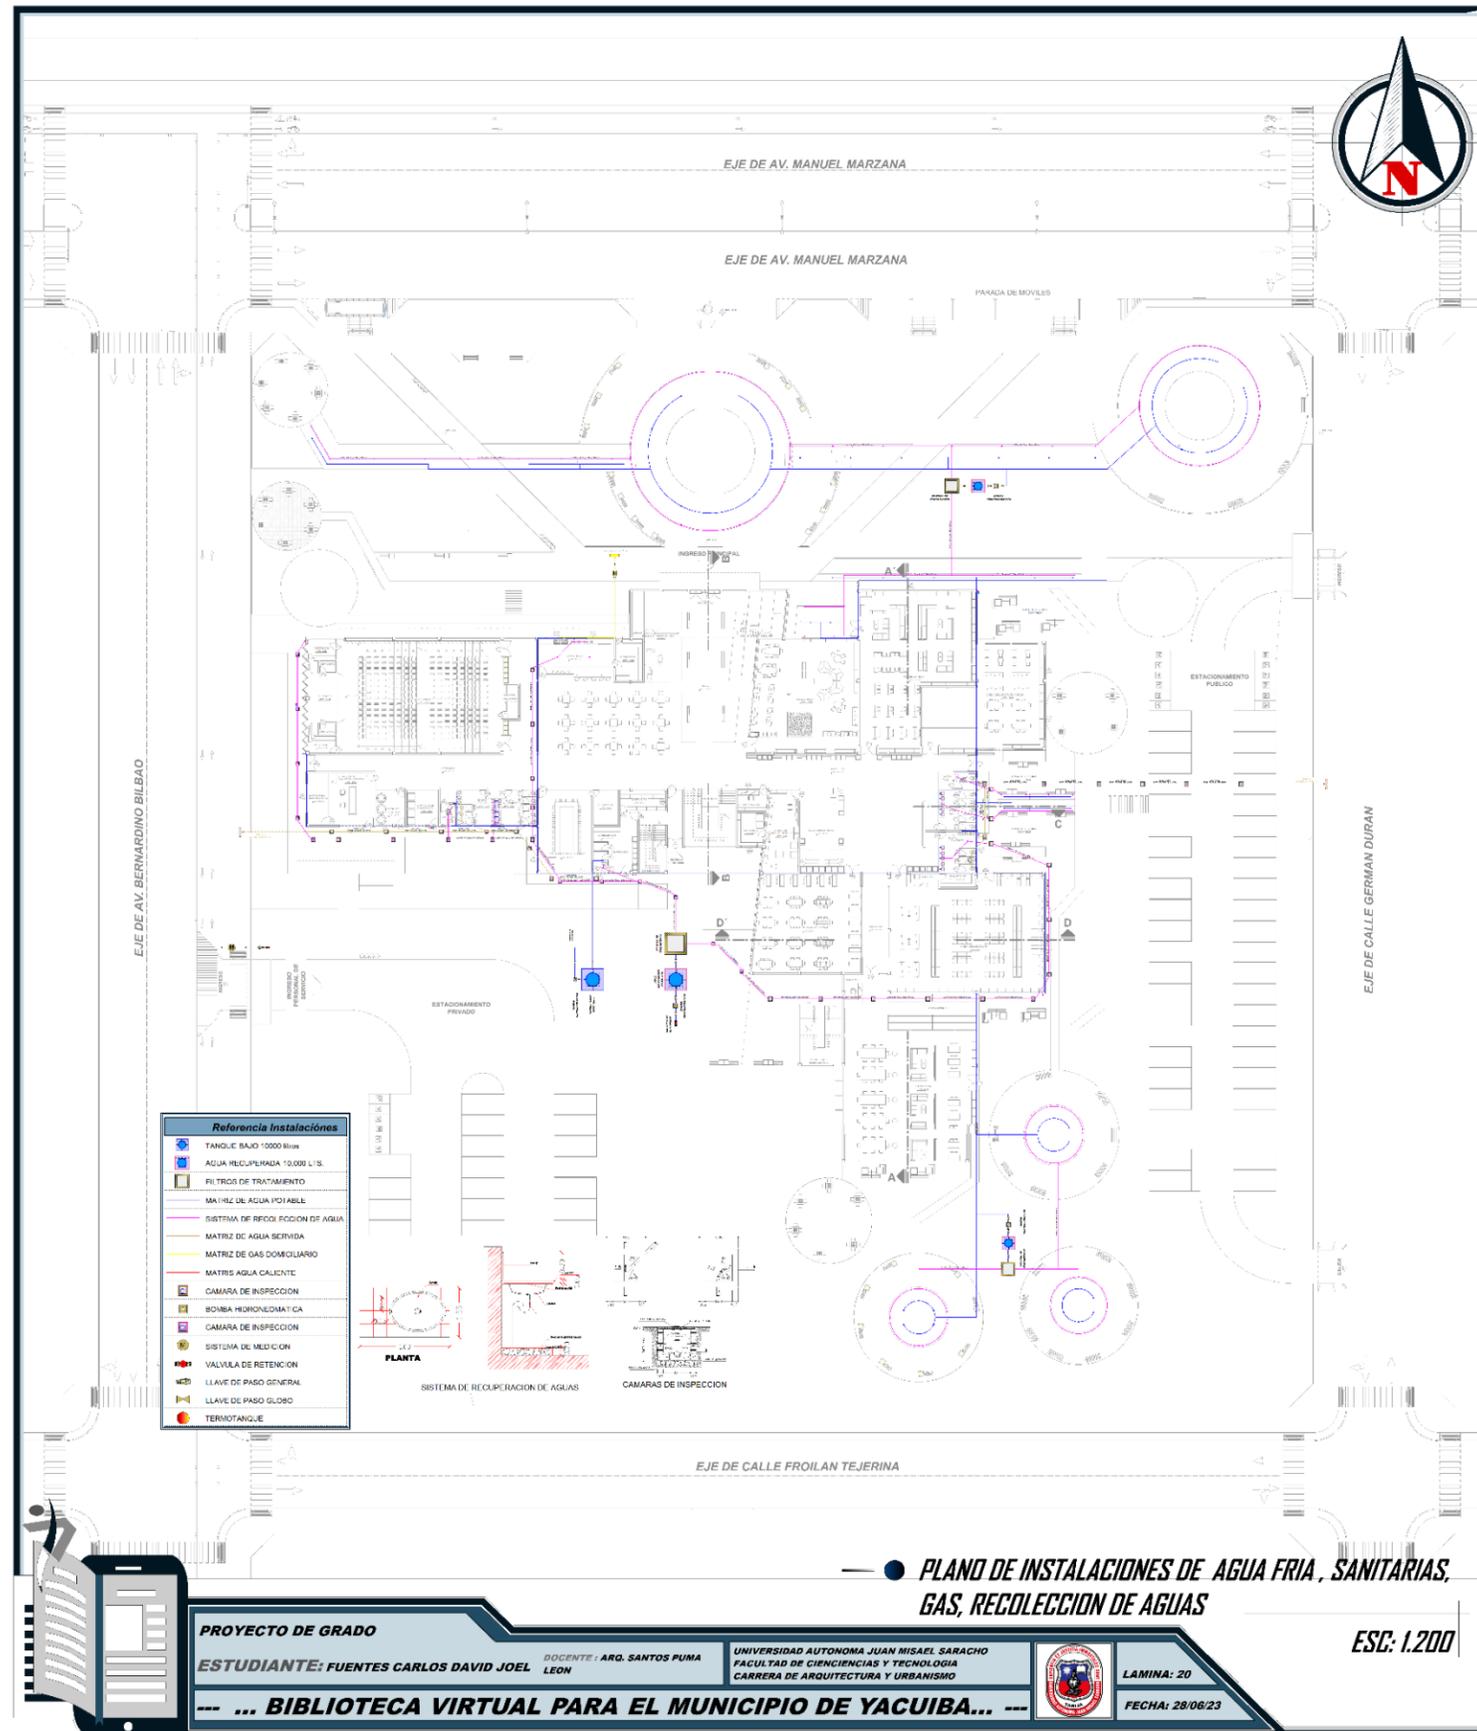

**Referencia Instalaciones**

	TANQUE BAO 10000 Litros
	AGUA RECUPERADA 10.000 L/TS
	FILTRO DE TRATAMIENTO
	MATRIZ DE AGUA POTABLE
	SISTEMA DE RECOLECCION DE AGUA
	MATRIZ DE AGUA SERVIDA
	MATRIZ DE GAS DOMICILIARIO
	MATRIZ AGUA CALIENTE
	CAMARA DE INSPECCION
	BOMBA HIDRONEUMATICA
	CAMARA DE INSPECCION
	SISTEMA DE MEDICION
	VALVULA DE RETENCION
	LLAVE DE PASO GENERAL
	LLAVE DE PASO GLOBO
	TERMOFANQUE

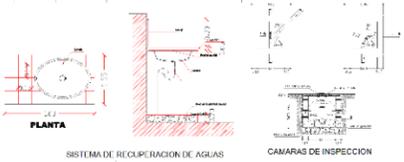

**PLANO DE INSTALACIONES DE AGUA FRIA, SANITARIAS, GAS, RECOLECCION DE AGUAS**

PROYECTO DE GRADO

ESTUDIANTE: FUENTES CARLOS DAVID JOEL

DOCENTE: ARG. SANTOS PUMA LEON

UNIVERSIDAD AUTONOMA JUAN MISAEL SARACHO  
FACULTAD DE CIENCIAS Y TECNOLOGIA  
CARRERA DE ARQUITECTURA Y URBANISMO




LAMINA: 20

FECHA: 28/06/23

ESC: 1.200


... BIBLIOTECA VIRTUAL PARA EL MUNICIPIO DE YACUIBA...

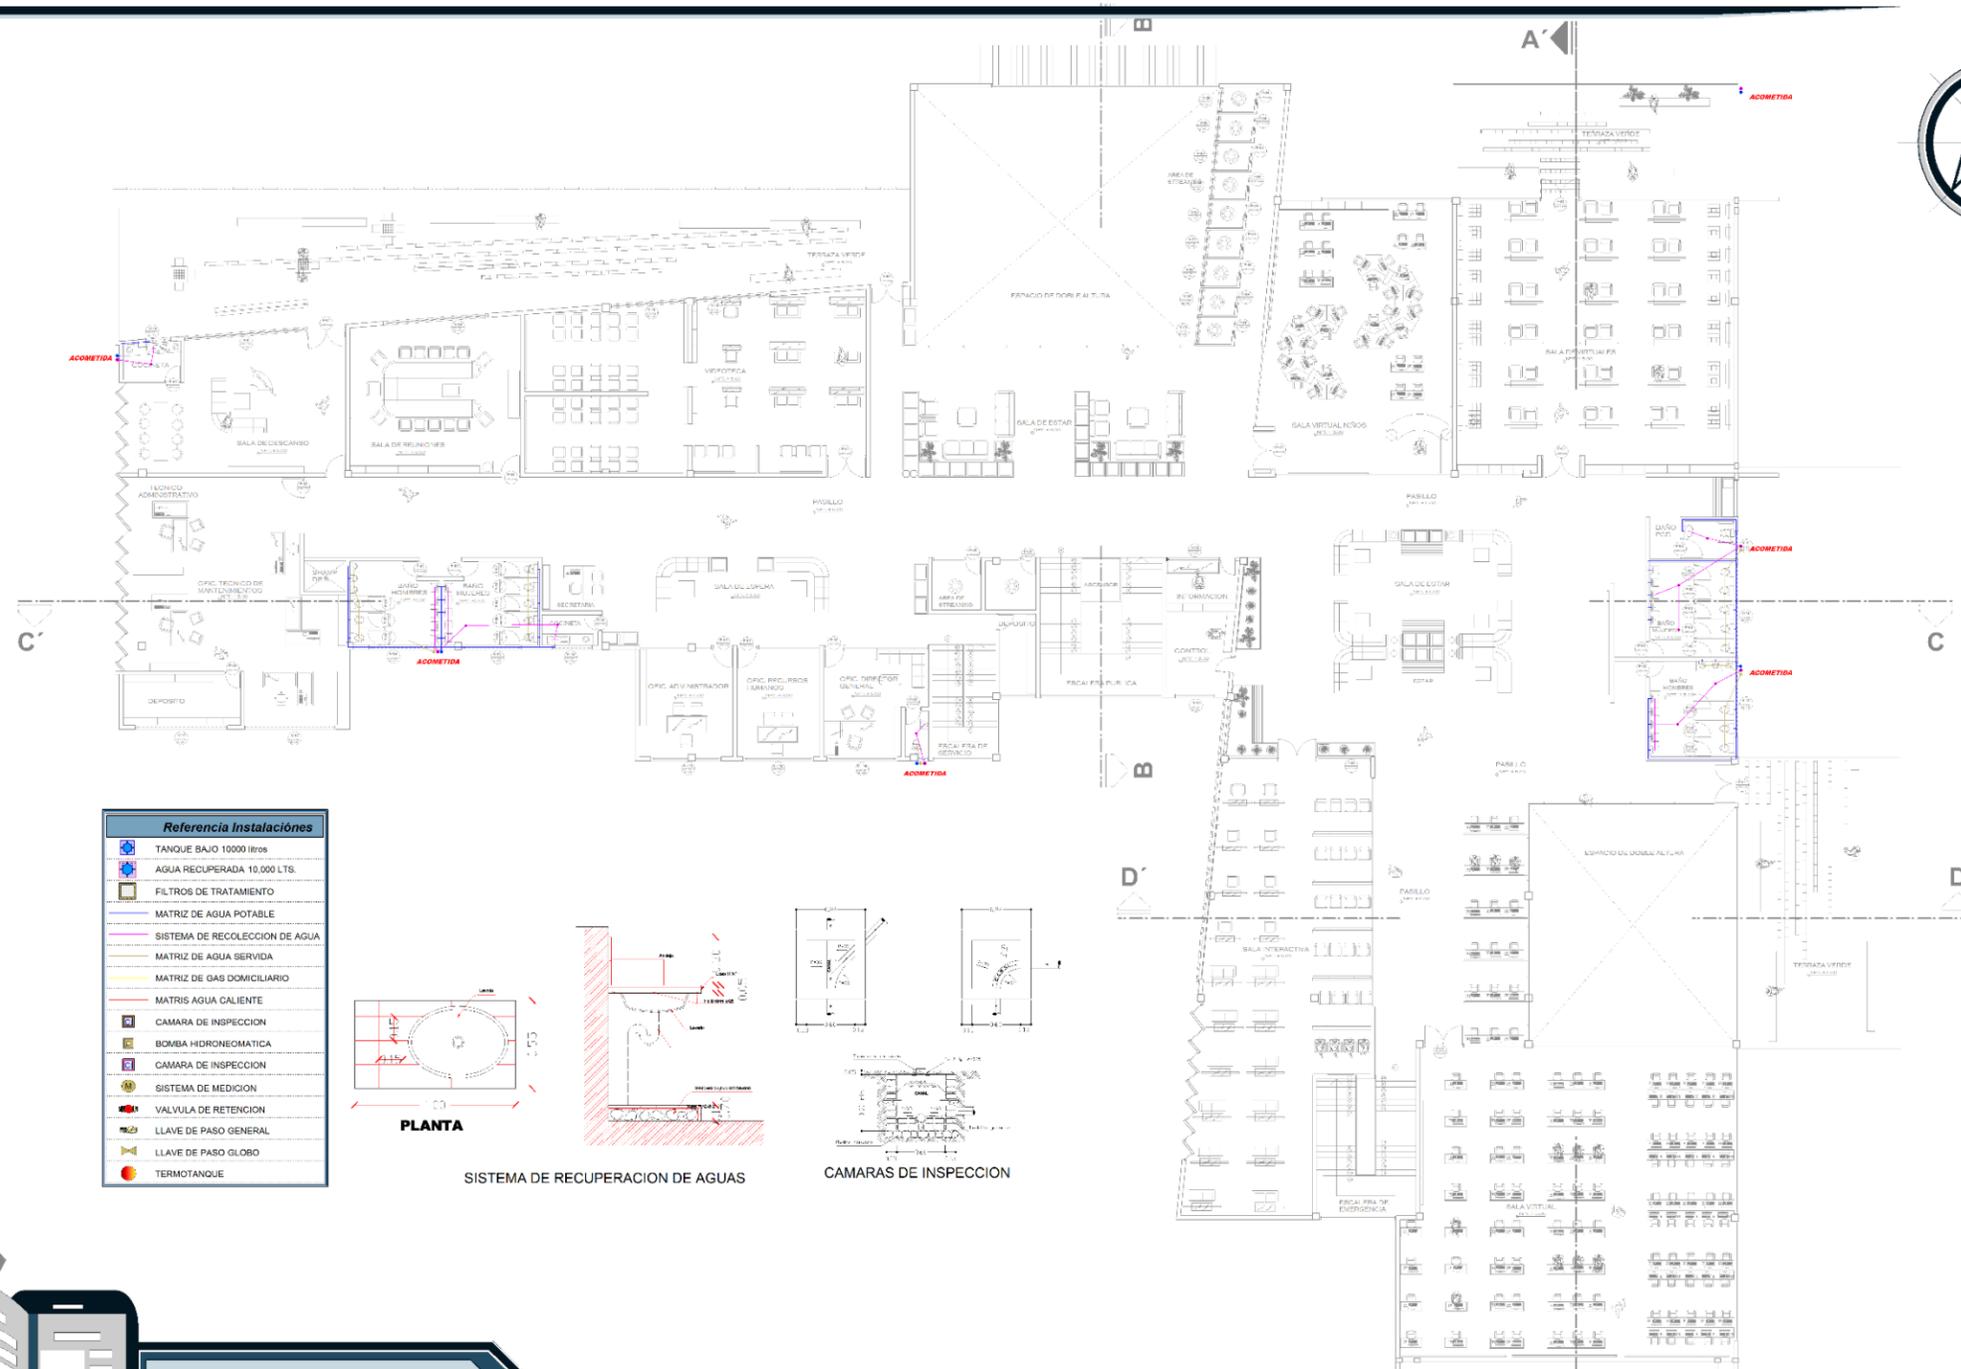

Referencia Instalaciones	
	TANQUE BAJO 10000 litros
	AGUA RECUPERADA 10.000 LTS.
	FILTROS DE TRATAMIENTO
	MATRIZ DE AGUA POTABLE
	SISTEMA DE RECOLECCION DE AGUA
	MATRIZ DE AGUA SERVIDA
	MATRIZ DE GAS DOMICILIARIO
	MATRIS AGUA CALIENTE
	CAMARA DE INSPECCION
	BOMBA HIDRONEUMATICA
	CAMARA DE INSPECCION
	SISTEMA DE MEDICION
	VALVULA DE RETENCION
	LLAVE DE PASO GENERAL
	LLAVE DE PASO GLOBO
	TERMOTANQUE



SISTEMA DE RECUPERACION DE AGUAS

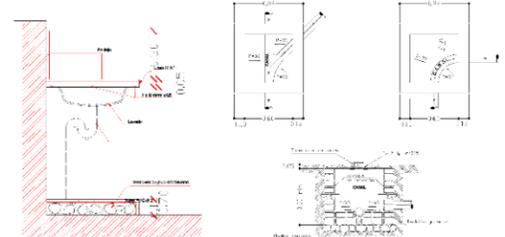

CAMARAS DE INSPECCION



PROYECTO DE GRADO

ESTUDIANTE: FUENTES CARLOS DAVID JOEL

DOCENTE: ARG. SANTOS PUMA LEON

UNIVERSIDAD AUTONOMA JUAN MISAE SARACHO  
FACULTAD DE CIENCIAS Y TECNOLOGIA  
CARRERA DE ARQUITECTURA Y URBANISMO




LAMINA: 21

FECHA: 28/06/23

PLANO DE INSTALACIONES DE AGUA FRIA, SANITARIAS, RECOLECCION DE AGUAS

ESC: 1.100

 



ESC: 1:200






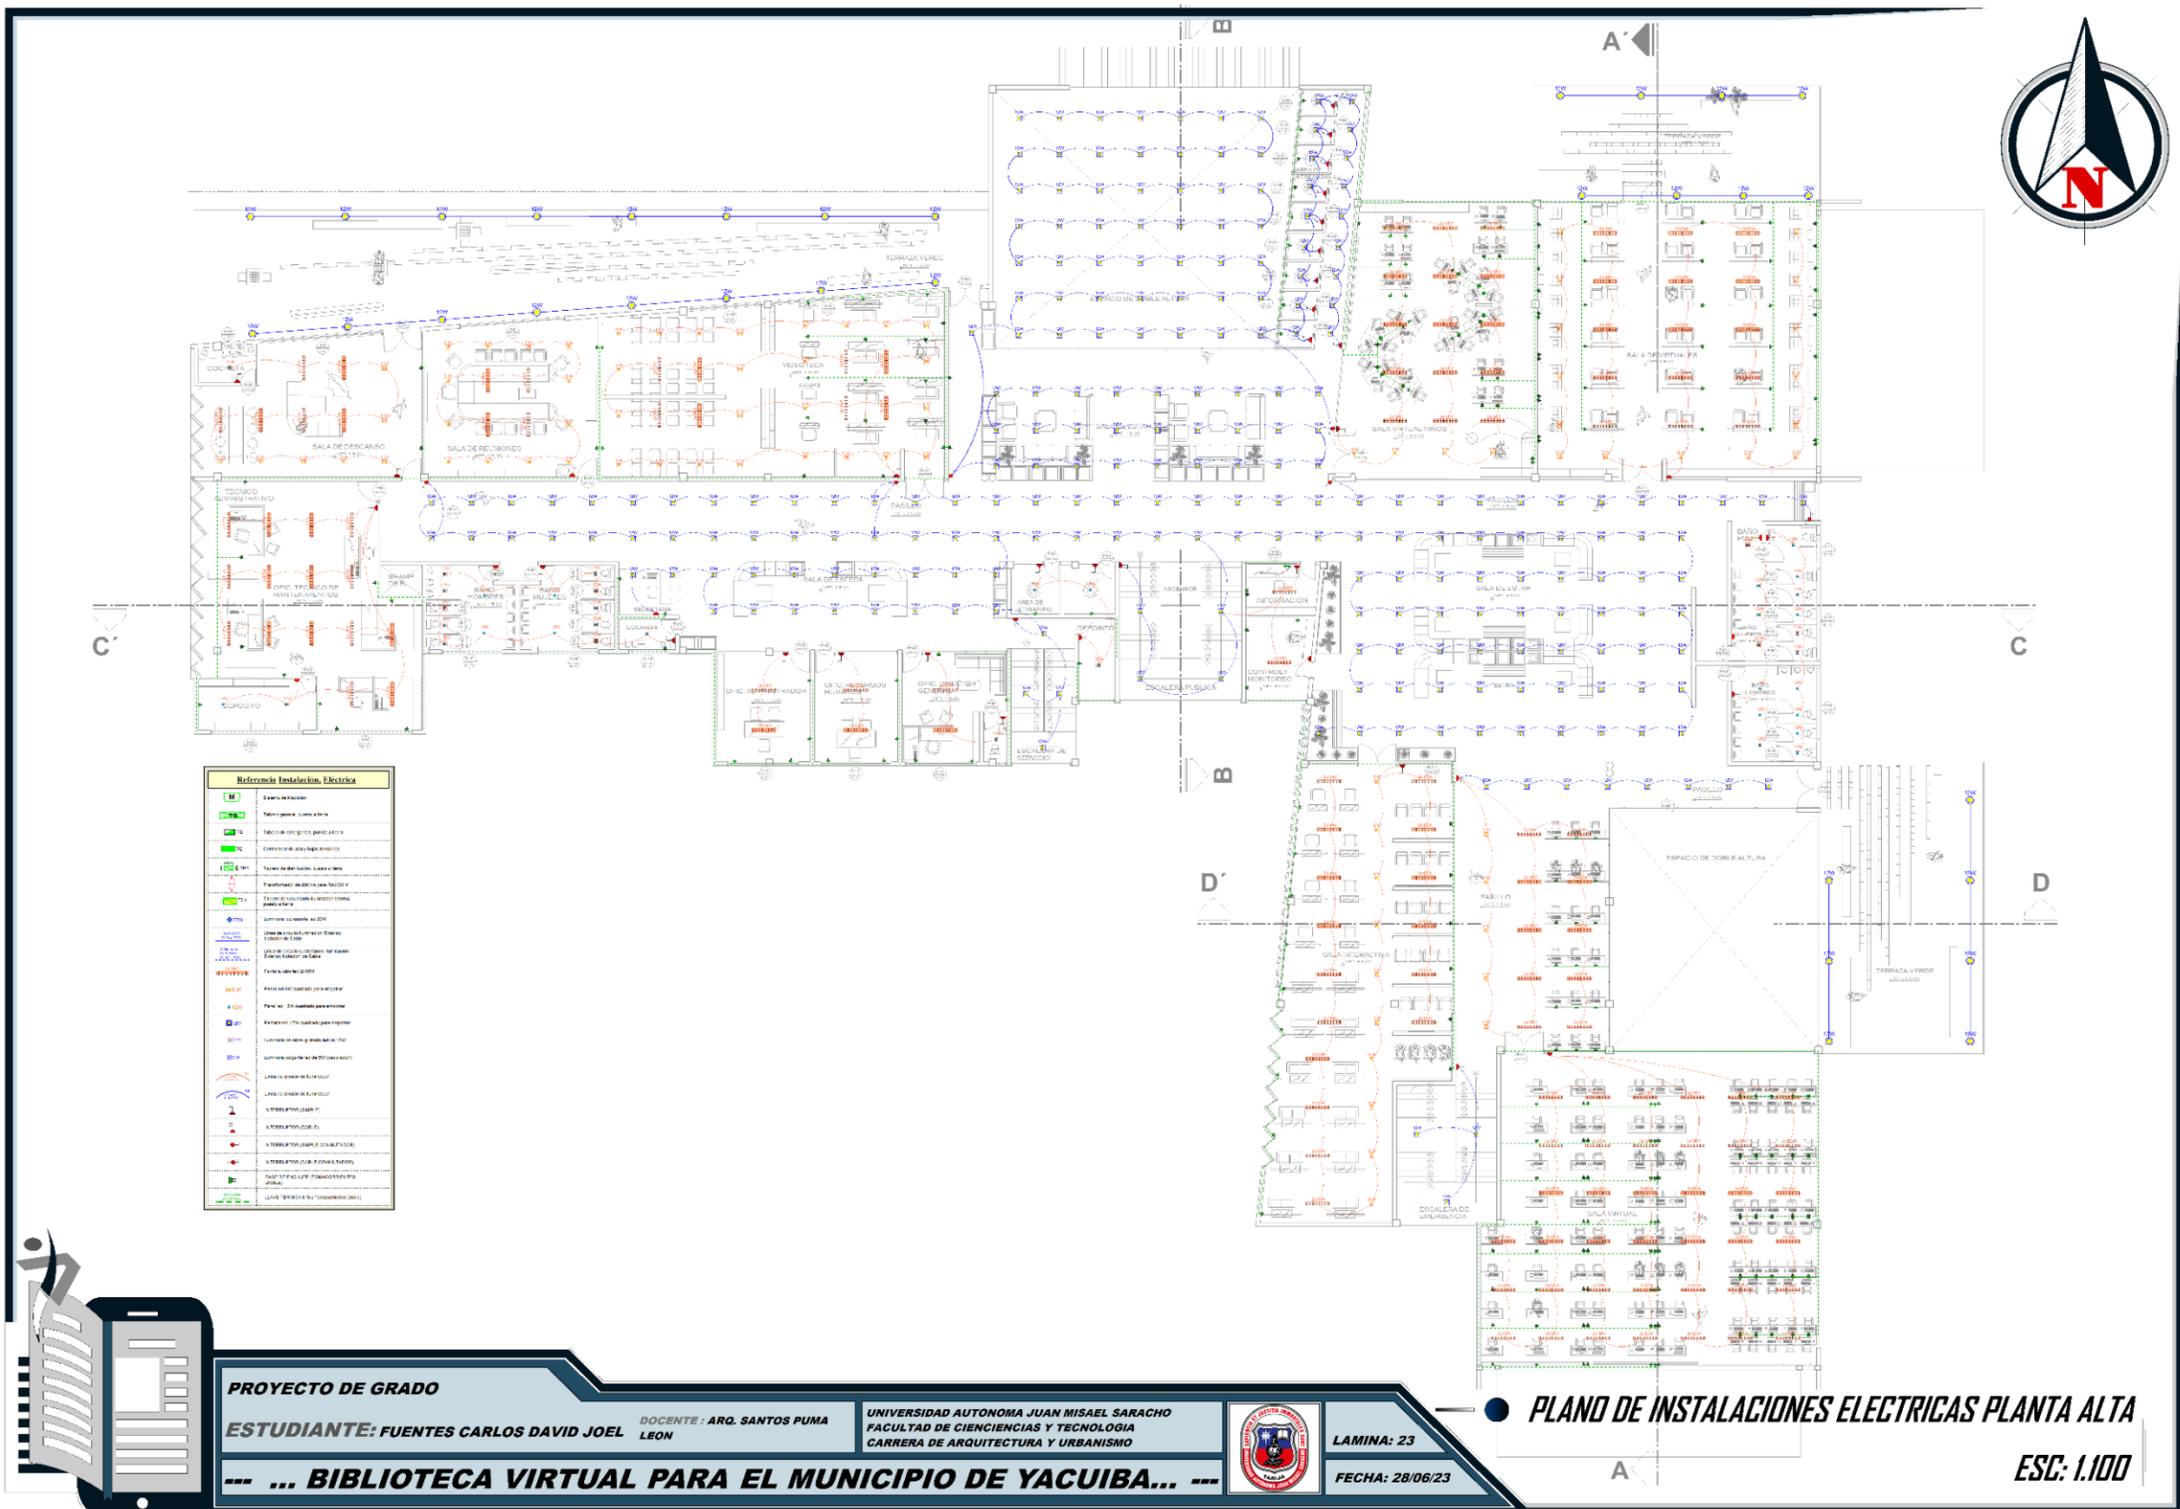

Referencia Instalación Eléctrica	
[M]	Esquema de Instalación

PROYECTO DE GRADO

ESTUDIANTE: FUENTES CARLOS DAVID JOEL

DOCENTE: ARO. SANTOS PUMA LEON

UNIVERSIDAD AUTONOMA JUAN MISAEL SARACHO  
FACULTAD DE CIENCIAS Y TECNOLOGIA  
CARRERA DE ARQUITECTURA Y URBANISMO




LAMINA: 23

FECHA: 28/06/23


PLANO DE INSTALACIONES ELECTRICAS PLANTA ALTA


ESC: 1:100

... BIBLIOTECA VIRTUAL PARA EL MUNICIPIO DE YACUIBA... ..

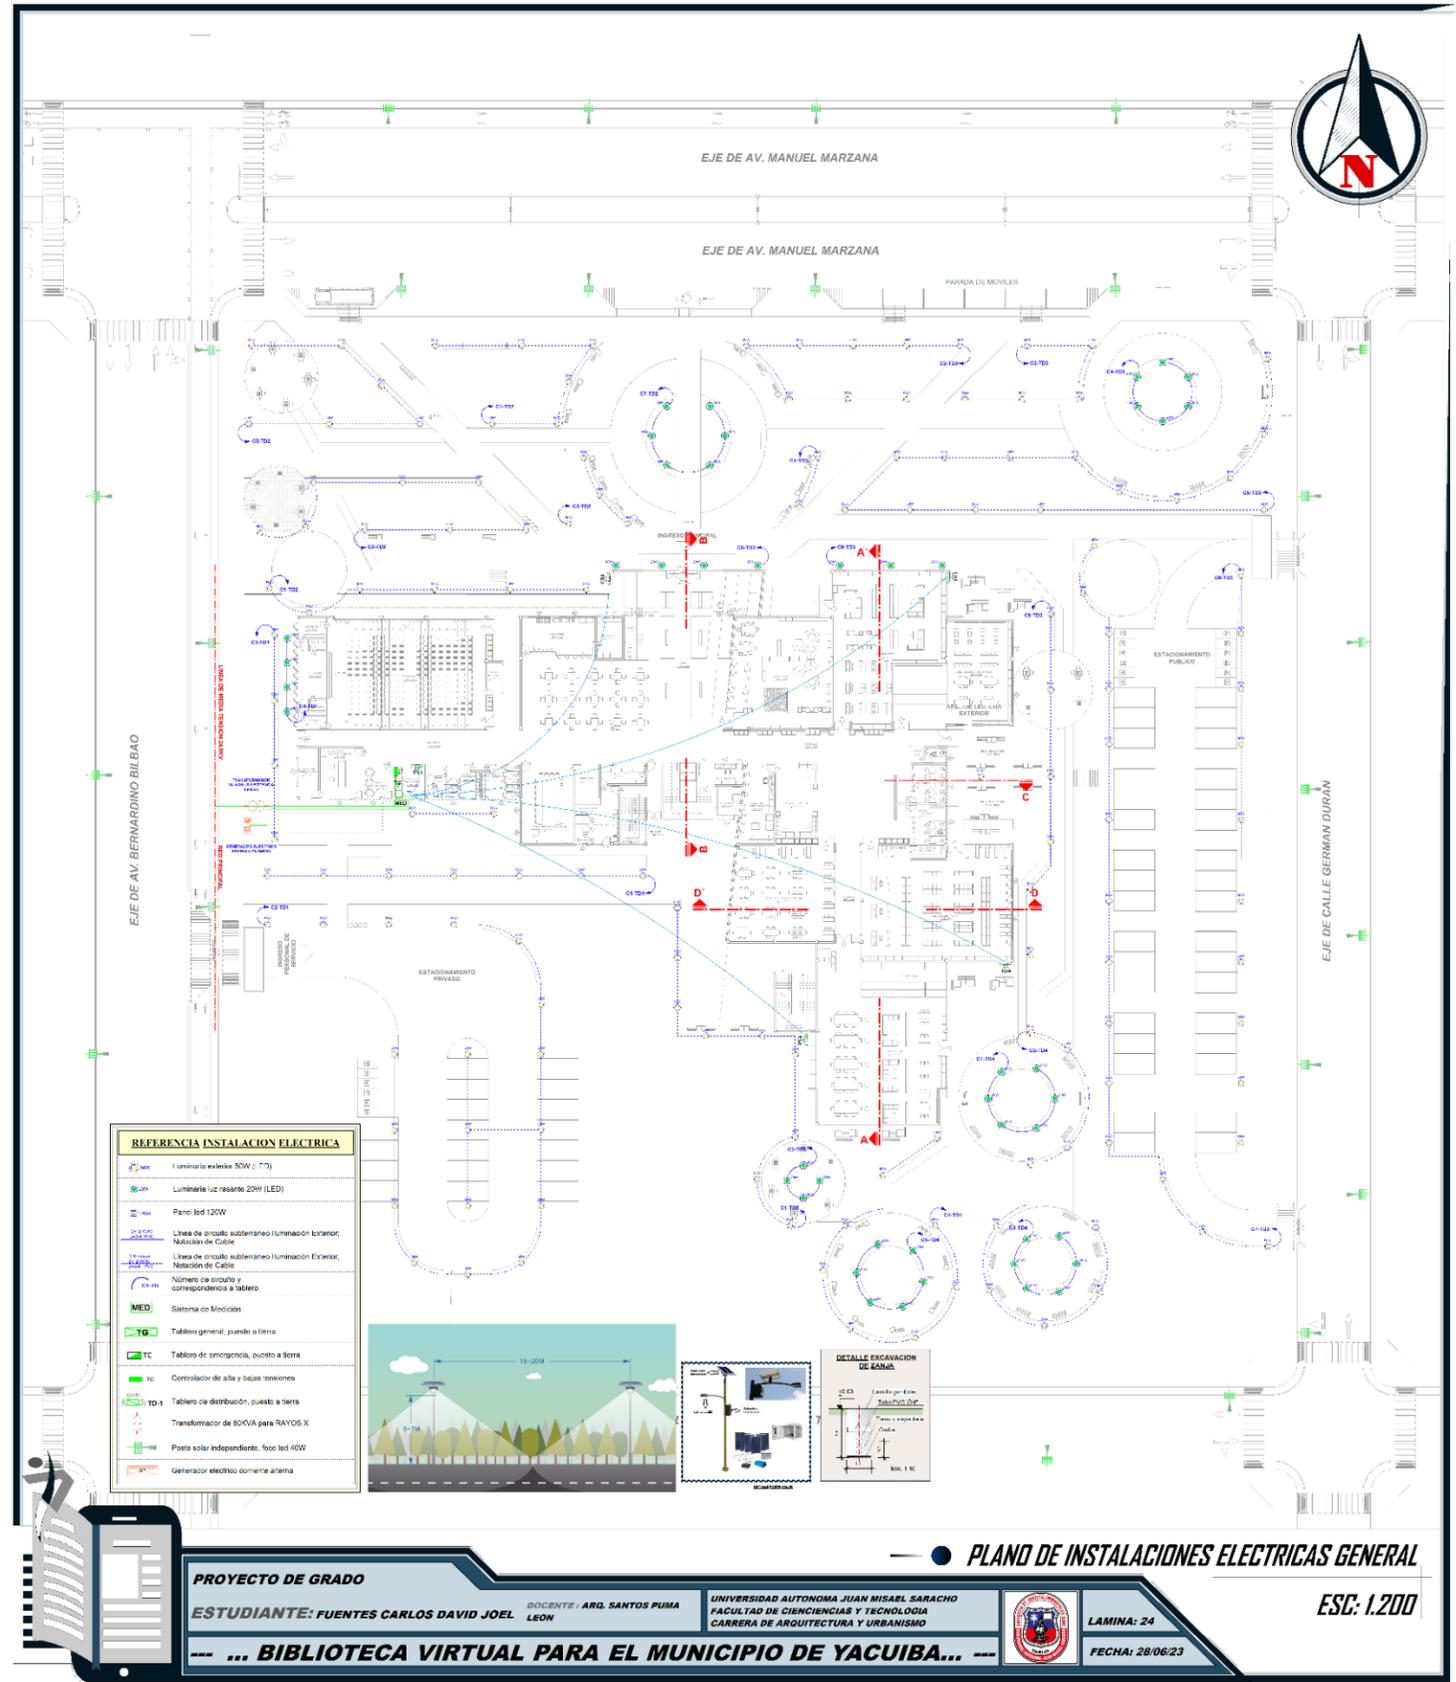


REFERENCIA INSTALACION ELECTRICA	
	Luminaria exterior 50W (7'7)
	Luminaria luz resaca 20W (LED)
	Panel led 120W
	Línea de circuito subterráneo Iluminación Exterior, Notación de Cable
	Línea de circuito subterráneo Iluminación Exterior, Notación de Cable
	Número de circuito y correspondencia a tablero
	Sistema de Medición
	Tablero general, puesto a tierra
	Tablero de emergencia, puesto a tierra
	Controlador de alta y bajas tensiones
	Tablero de distribución, puesto a tierra
	Transformador de 80kVA para RAYOS X
	Poleo solár independiente, foco led 400W
	Generador eléctrico corriente alterna

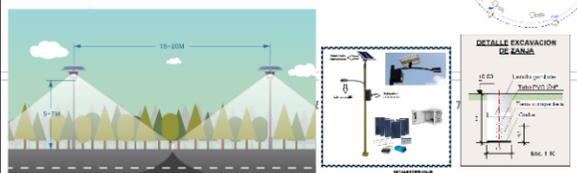

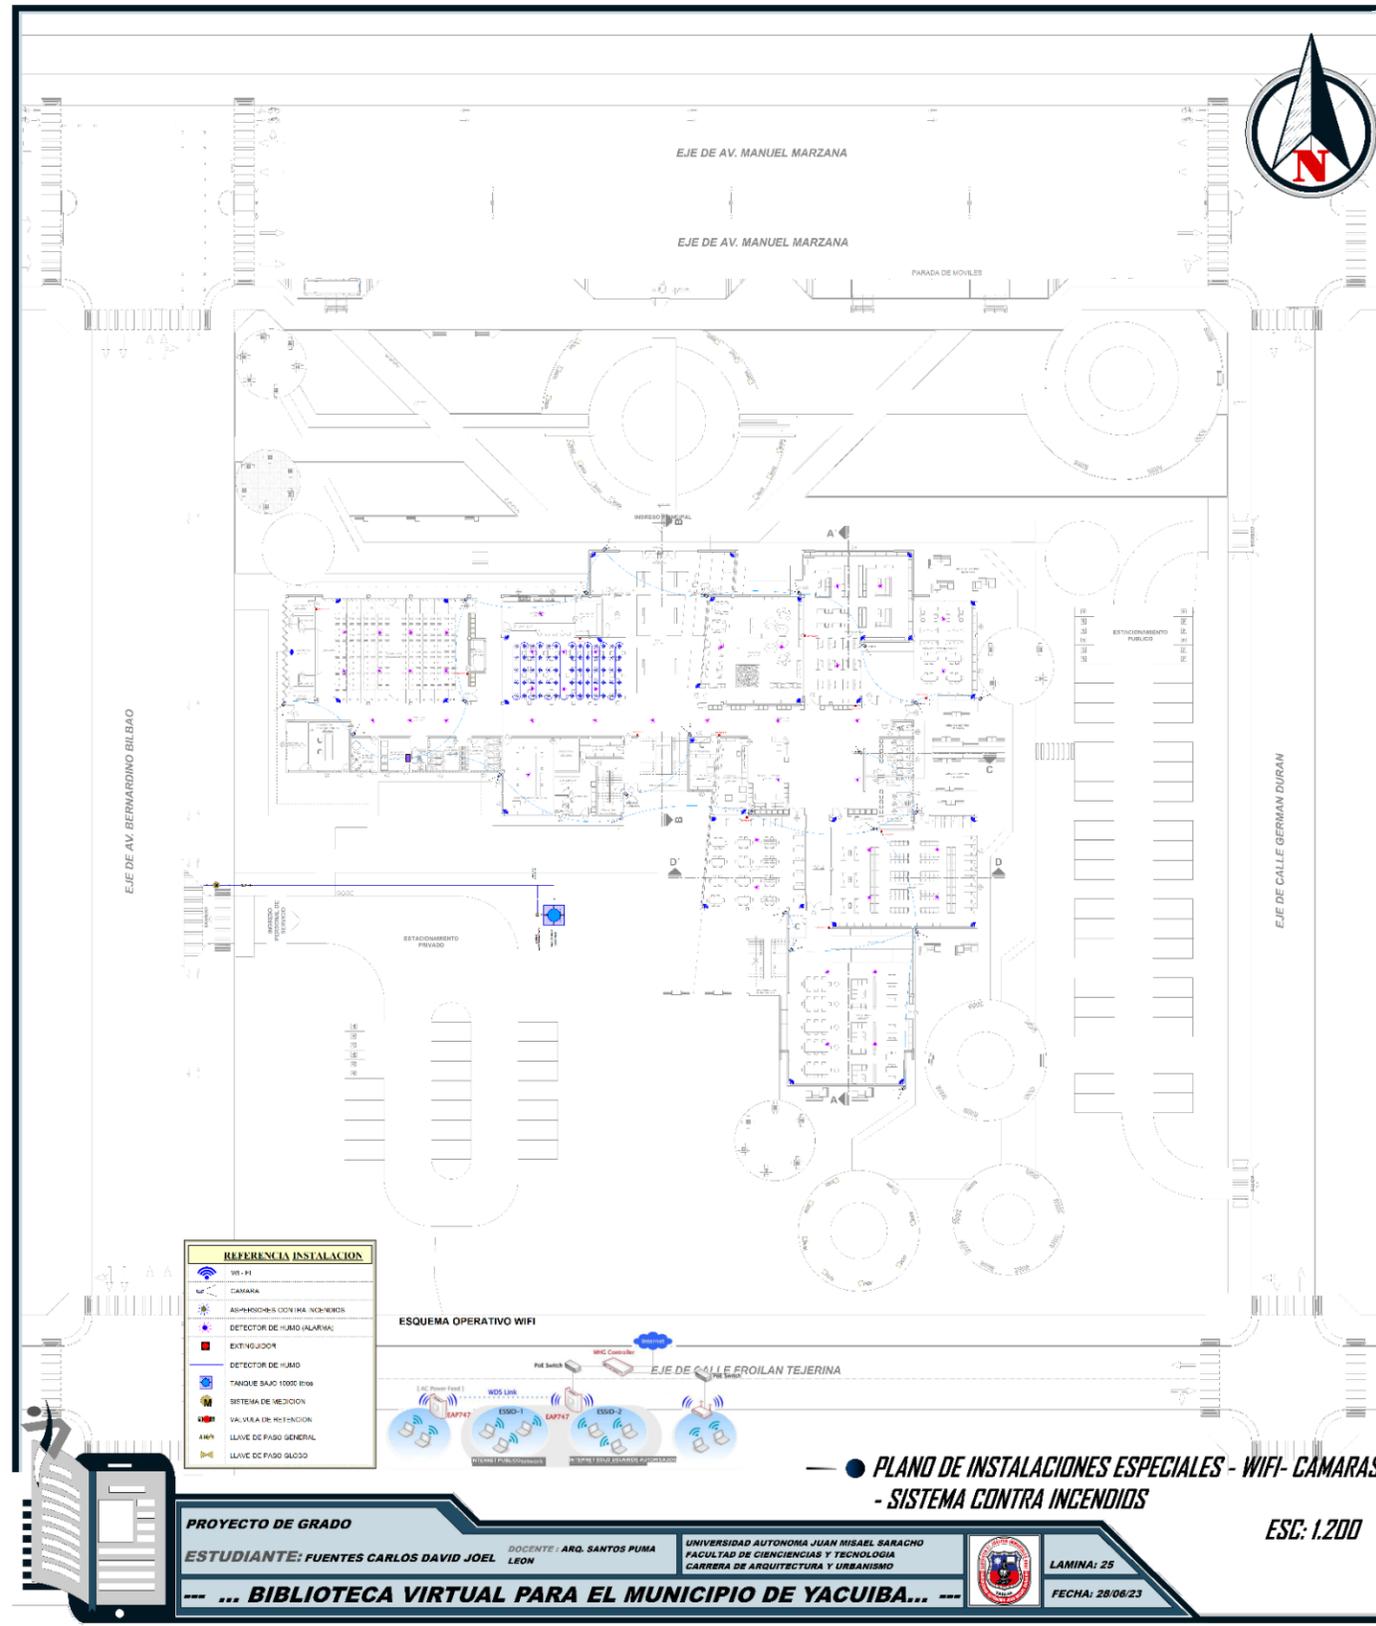

REFERENCIA INSTALACION	
	WI-FI
	CAMARA
	ASPIRADOR-S CON LAMP. INCENDIO
	DETECTOR DE HUMO (ALARMA)
	EXTINGUIDOR
	DETECTOR DE HUMO
	TANQUE SAJO 10000 ltr
	SIEMPRE DE MEDICION
	VALVULA DE REGULACION
	4MP
	LLAVE DE PASO GENERAL
	LLAVE DE PASO GLASSO

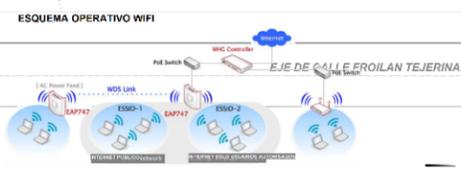


**PLANO DE INSTALACIONES ESPECIALES - WIFI- CAMARAS  
- SISTEMA CONTRA INCENDIOS**

ESC: 1.200

**PROYECTO DE GRADO**  
**ESTUDIANTE: FUENTES CARLOS DAVID JOEL**    **DOCENTE: ARO. SANTOS PUMA LEON**  
**UNIVERSIDAD AUTONOMA JUAN MISAEL SARACHO**  
**FACULTAD DE CIENCIAS Y TECNOLOGIA**  
**CARRERA DE ARQUITECTURA Y URBANISMO**  
**... BIBLIOTECA VIRTUAL PARA EL MUNICIPIO DE YACUIBA...**




LAMINA: 25  
FECHA: 28/06/23

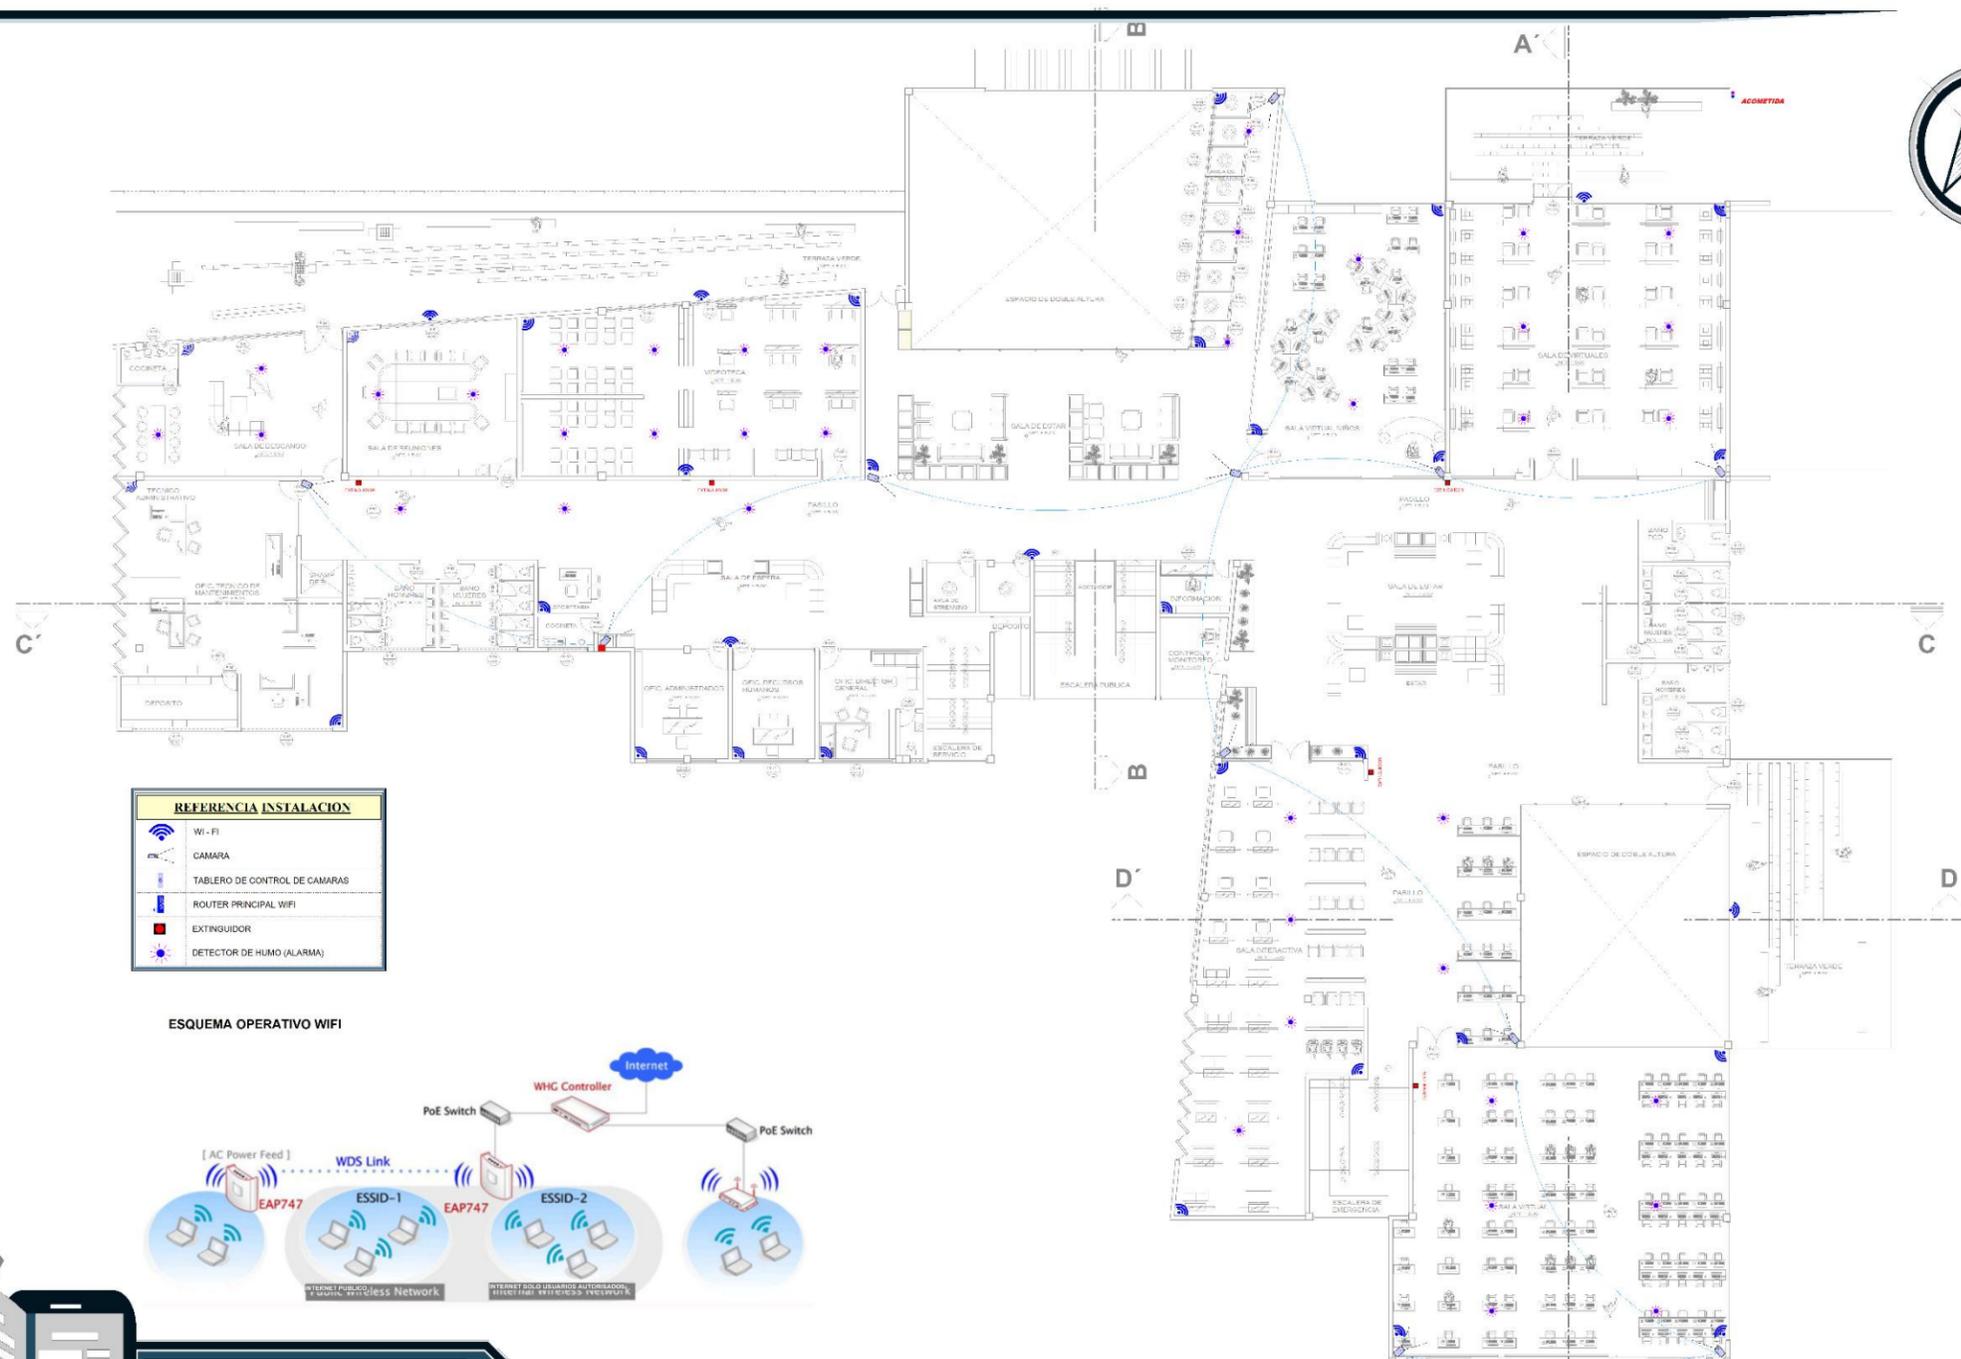

REFERENCIA INSTALACION	
	Wi-Fi
	CAMARA
	TABLERO DE CONTROL DE CAMARAS
	ROUTER PRINCIPAL WIFI
	EXTINGUIDOR
	DETECTOR DE HUMO (ALARMA)

ESQUEMA OPERATIVO WIFI

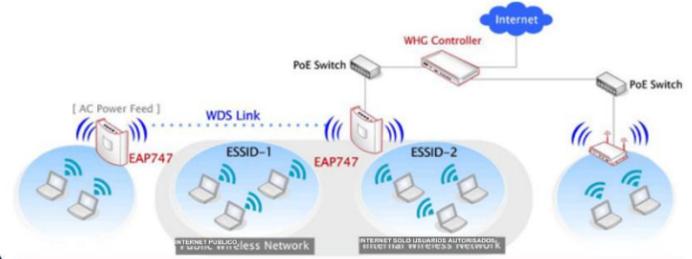

**PROYECTO DE GRADO**  
**ESTUDIANTE: FUENTES CARLOS DAVID JOEL**    **DOCENTE: ARO. SANTOS PUMA LEON**  
**UNIVERSIDAD AUTONOMA JUAN MISAEL SARACHO**  
**FACULTAD DE CIENCIAS Y TECNOLOGIA**  
**CARRERA DE ARQUITECTURA Y URBANISMO**

**PLANO DE INSTALACIONES ESPECIALES - WIFI- CAMARAS**  
**- SISTEMA CONTRA INCENDIOS**

--- ... **BIBLIOTECA VIRTUAL PARA EL MUNICIPIO DE YACUIBA...** ---

LAMINA: 26  
 FECHA: 28/06/23

ESC: 1:100