
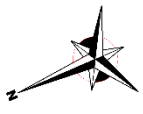


7.4 PLANOS

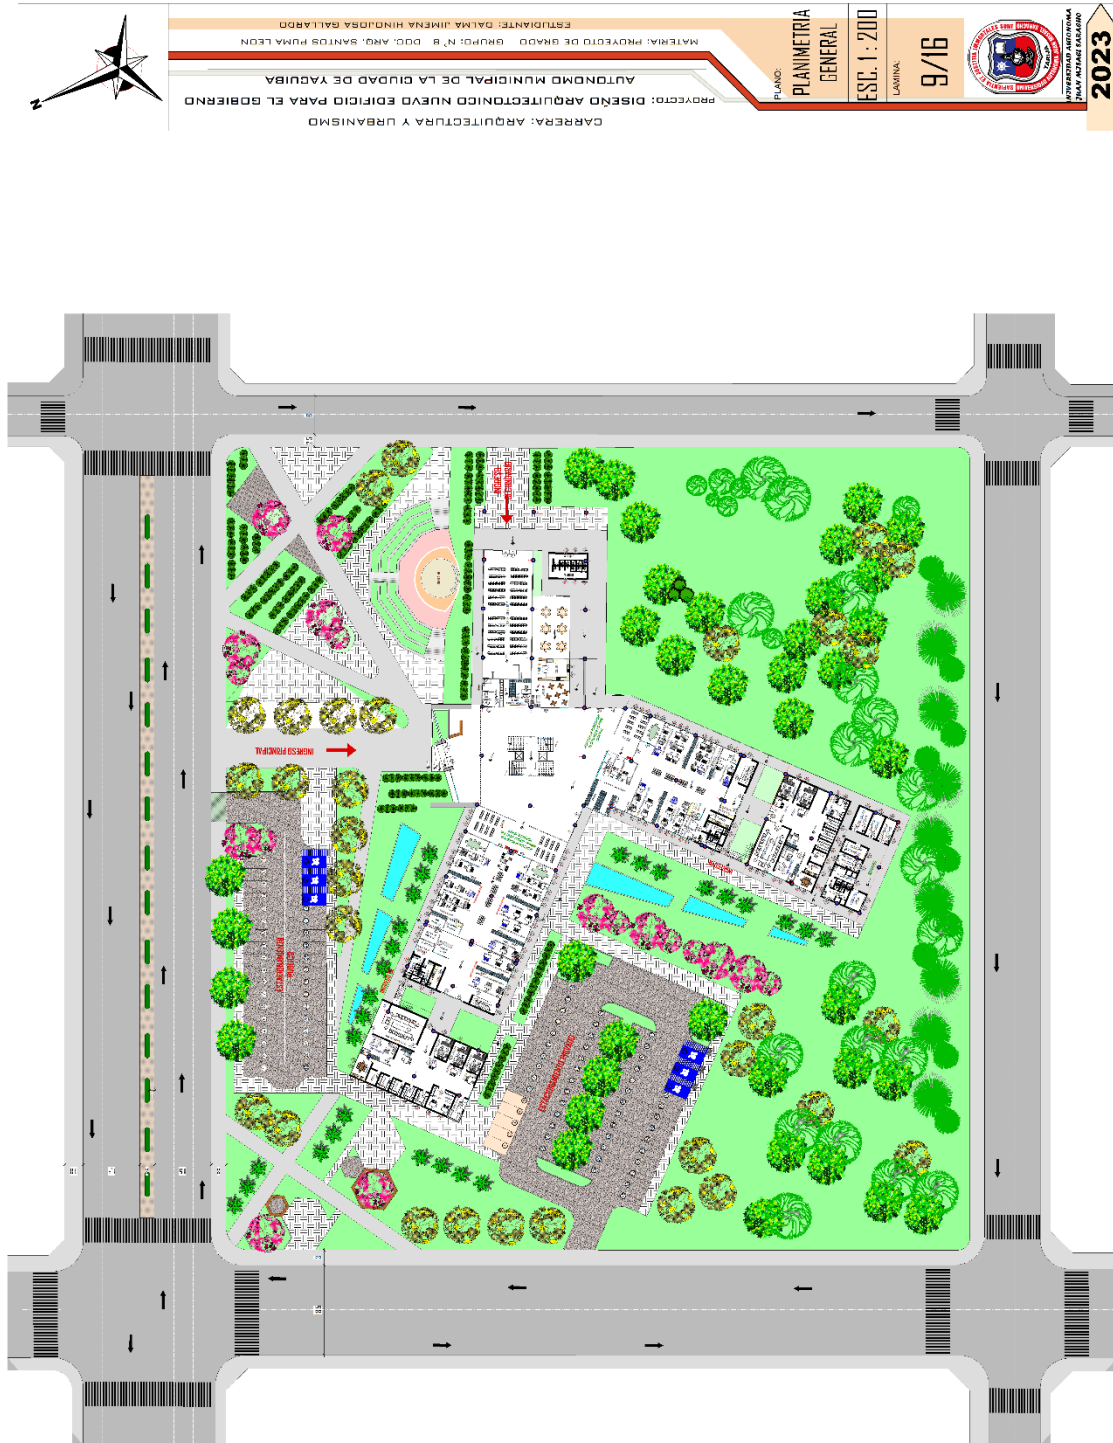

CARRERA: ARQUITECTURA Y URBANISMO
PROYECTO: DISEÑO ARQUITECTÓNICO NUEVO EDIFICIO PARA EL GOBIERNO
AUTÓNOMO MUNICIPAL DE LA CIUDAD DE YACUBIBA
MATERIA: PROYECTO DE GRADO GRUPO: N° 8 DOC. ARG. SANTOS POMA LEÓN
ESTUDIANTE: DALMA JIMENA HINOJOSA GALLARDO

PLANO
PLANIMETRÍA
GENERAL
ESCALA: 1:200
LÁMINA
9/16

2023



CARRERA: ARQUITECTURA Y URBANISMO
PROYECTO: DISEÑO ARQUITECTÓNICO NUEVO EDIFICIO PARA EL GOBIERNO

PLANO:
PLANTA BAJA

ESC. 1 : 100

LÁMINA

10/16



2023



1
PLANTA BAJA
Scale: 1:100



CARRERA: ARQUITECTURA Y URBANISMO

PRIMER PISO

ESC. 1: 100


LÁMINA:

10/16




2023

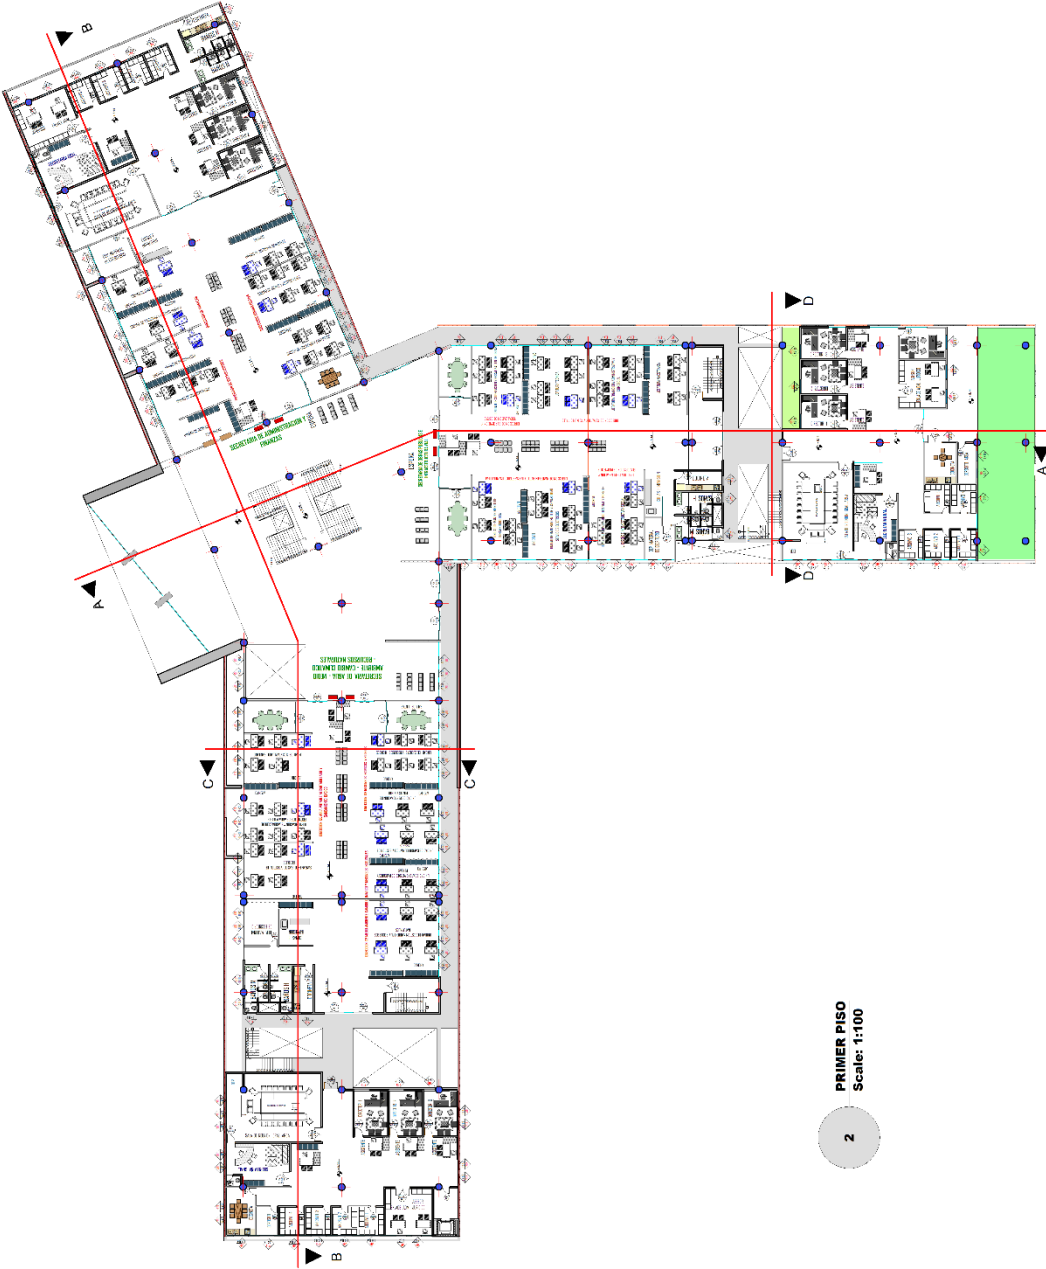

PRIMER PISO
Scale: 1:100

2



CARRERA: ARQUITECTURA Y URBANISMO
PROYECTO: DISEÑO ARQUITECTÓNICO NUEVO EDIFICIO PARA EL GOBIERNO AUTÓNOMO MUNICIPAL DE LA CIUDAD DE YACUBA
MATERIA: PROYECTO DE GRADO GRUPO: N.º 000. ARO. SANTOS PUMA LEON
ESTUDIANTE: DALMA JIMENA HINDOSA GALLARDO

PLANO

SEGUNDO PISO

ESQ. 1: 100


LÁMINA

10.2/16




2023

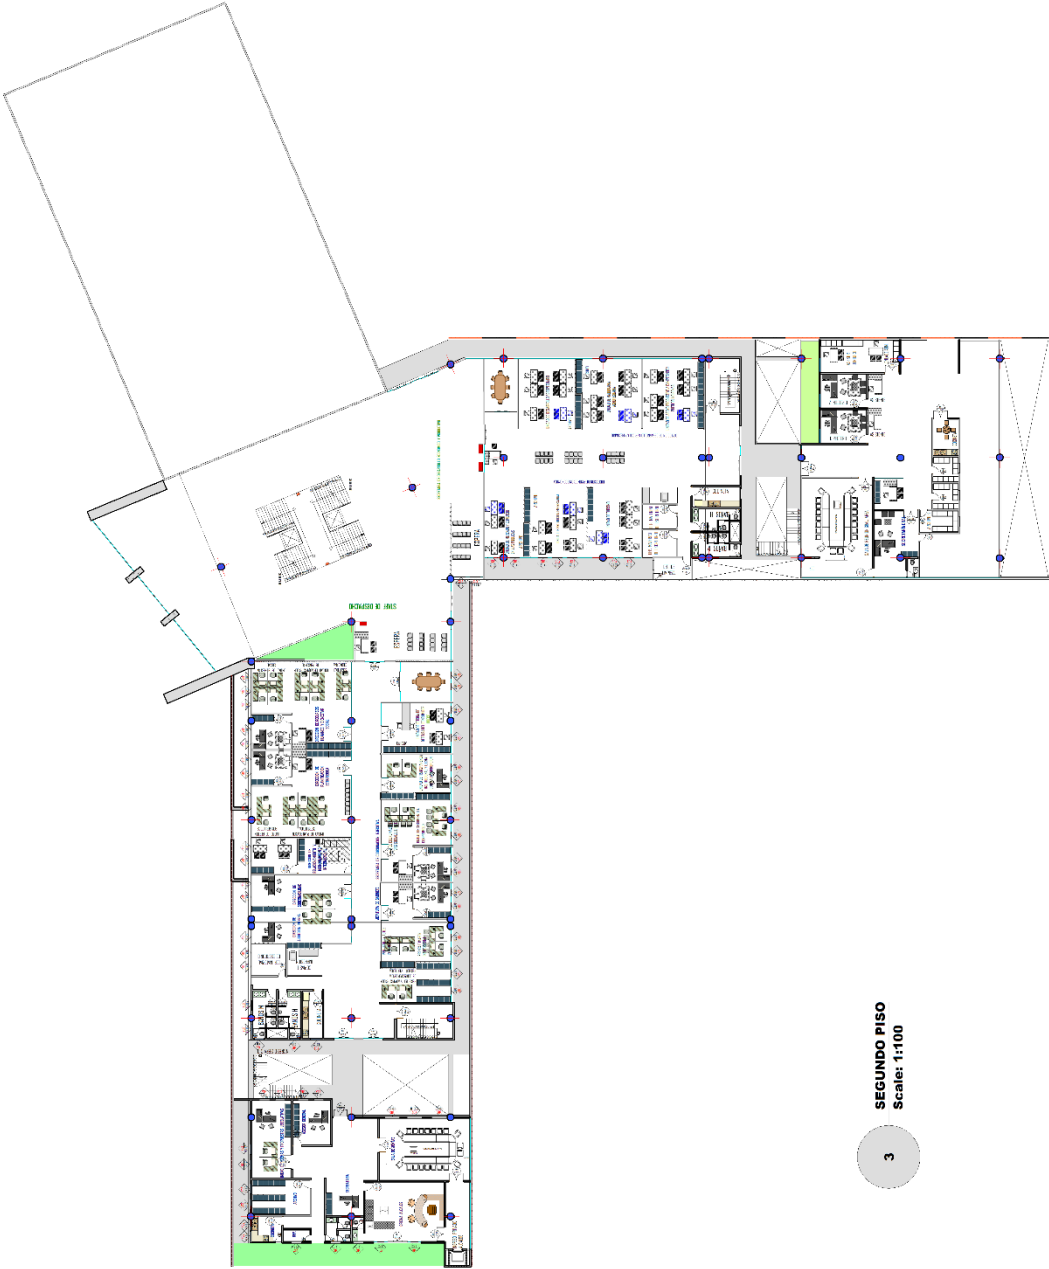


3
SEGUNDO PISO
Scale: 1:100




CARRERA: ARQUITECTURA Y URBANISMO
PROYECTO: DISEÑO ARQUITECTÓNICO NUEVO EDIFICIO PARA EL GOBIERNO AUTÓNOMO MUNICIPAL DE LA CIUDAD DE YACUBA

IV AÑO
CORTES
ESC. 1:100
LÁMINA
11/16

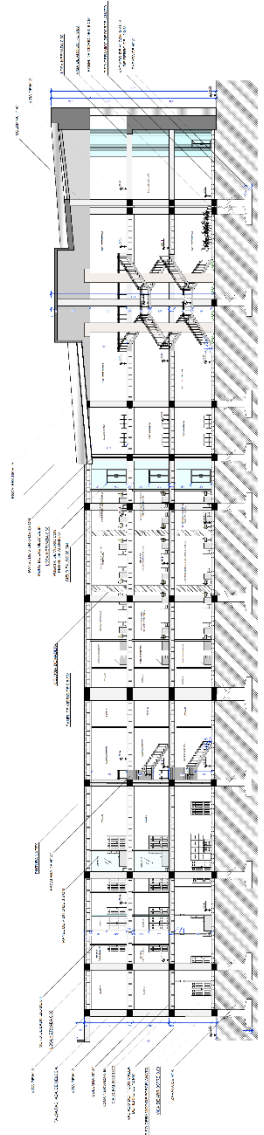

CORTE A-A
ESC. 100

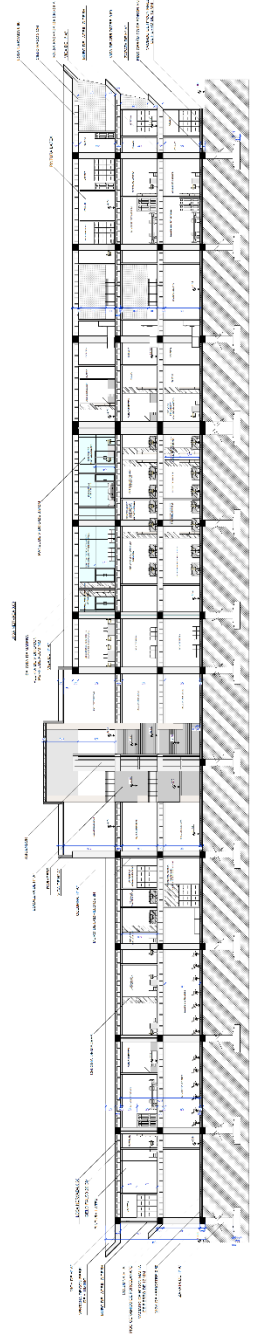

CORTE B-B
ESC. 100

2023



10/16


LAMINA

ESC. 1 : 100

FACHADAS

PLANO

CARRERA: ARQUITECTURA Y URBANISMO
PROYECTO: DISEÑO ARQUITECTÓNICO NUEVO EDIFICIO PARA EL GOBIERNO
AUTÓNOMO MUNICIPAL DE LA CIUDAD DE YACUBA

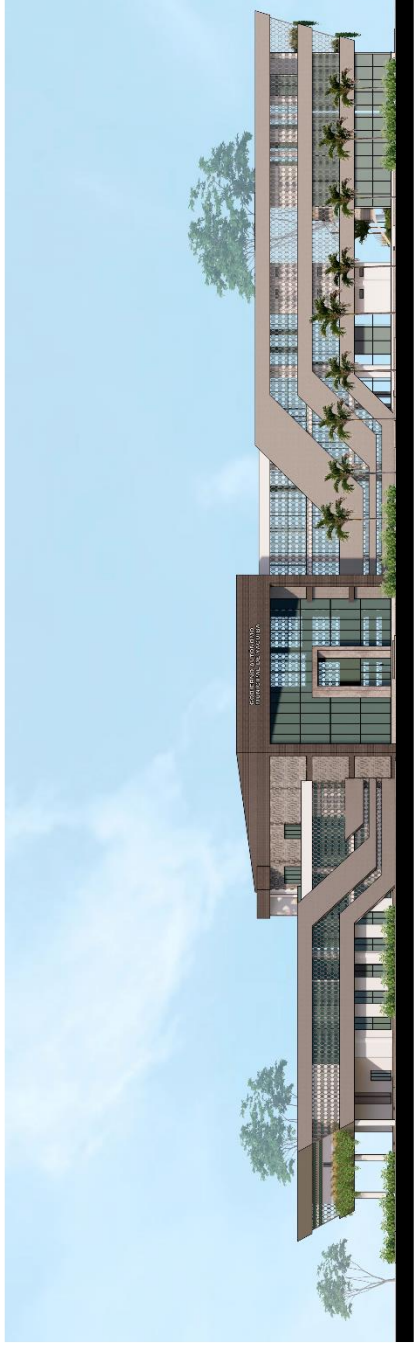

9 FACHADA NORTE
Scale: 1:100



10 FACHADA SUR
Scale: 1:100



CARRERA: ARQUITECTURA Y URBANISMO
PROYECTO: DISEÑO ARQUITECTÓNICO NUEVO EDIFICIO PARA EL GOBIERNO

PLANO
FACHADAS


ESCALA: 1:100

LÁMINA


11/16



2023

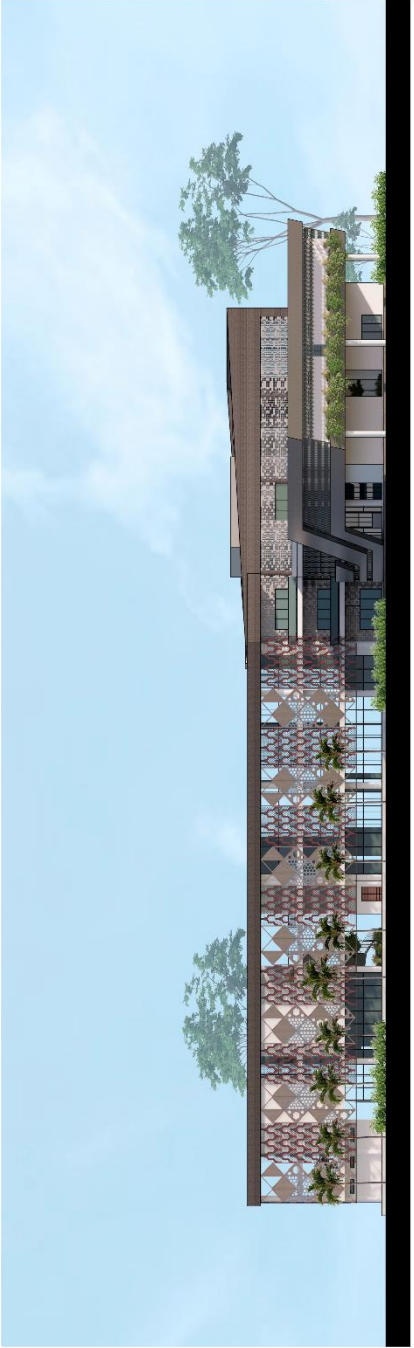

11 FACHADA OESTE
Scale: 1:100

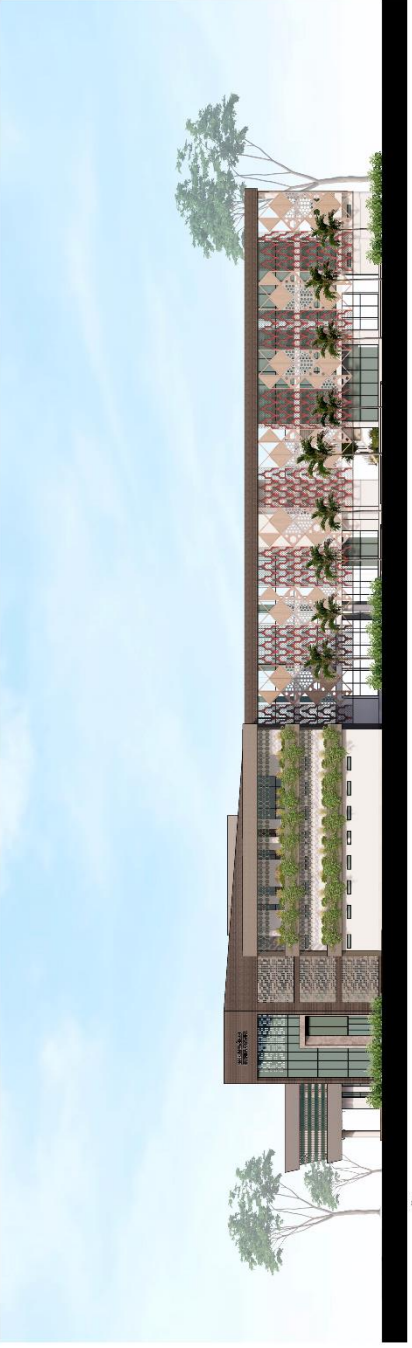

12 FACHADA ESTE
Scale: 1:100