


... PERPECTIVAS INTERIORES ...

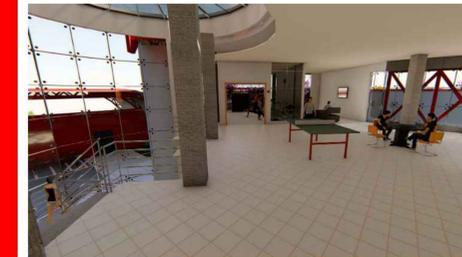

PROYECTO DE GRADO




UNIVERSIDAD AUTÓNOMA
JUAN MISAEL SARACHO
FACULTAD DE CIENCIAS
Y TECNOLOGIAS
ARQUITECTURA Y URBANISMO

Proyecto:

DISEÑO ARQ.
"ESTACIÓN DE
BOMBEROS"
PARA YACUIBA

Universitario:
MENDOZA MORALES
JONATHAN
Docente: Arq.
PEDRO MARCELO
LÓPEZ AVILA



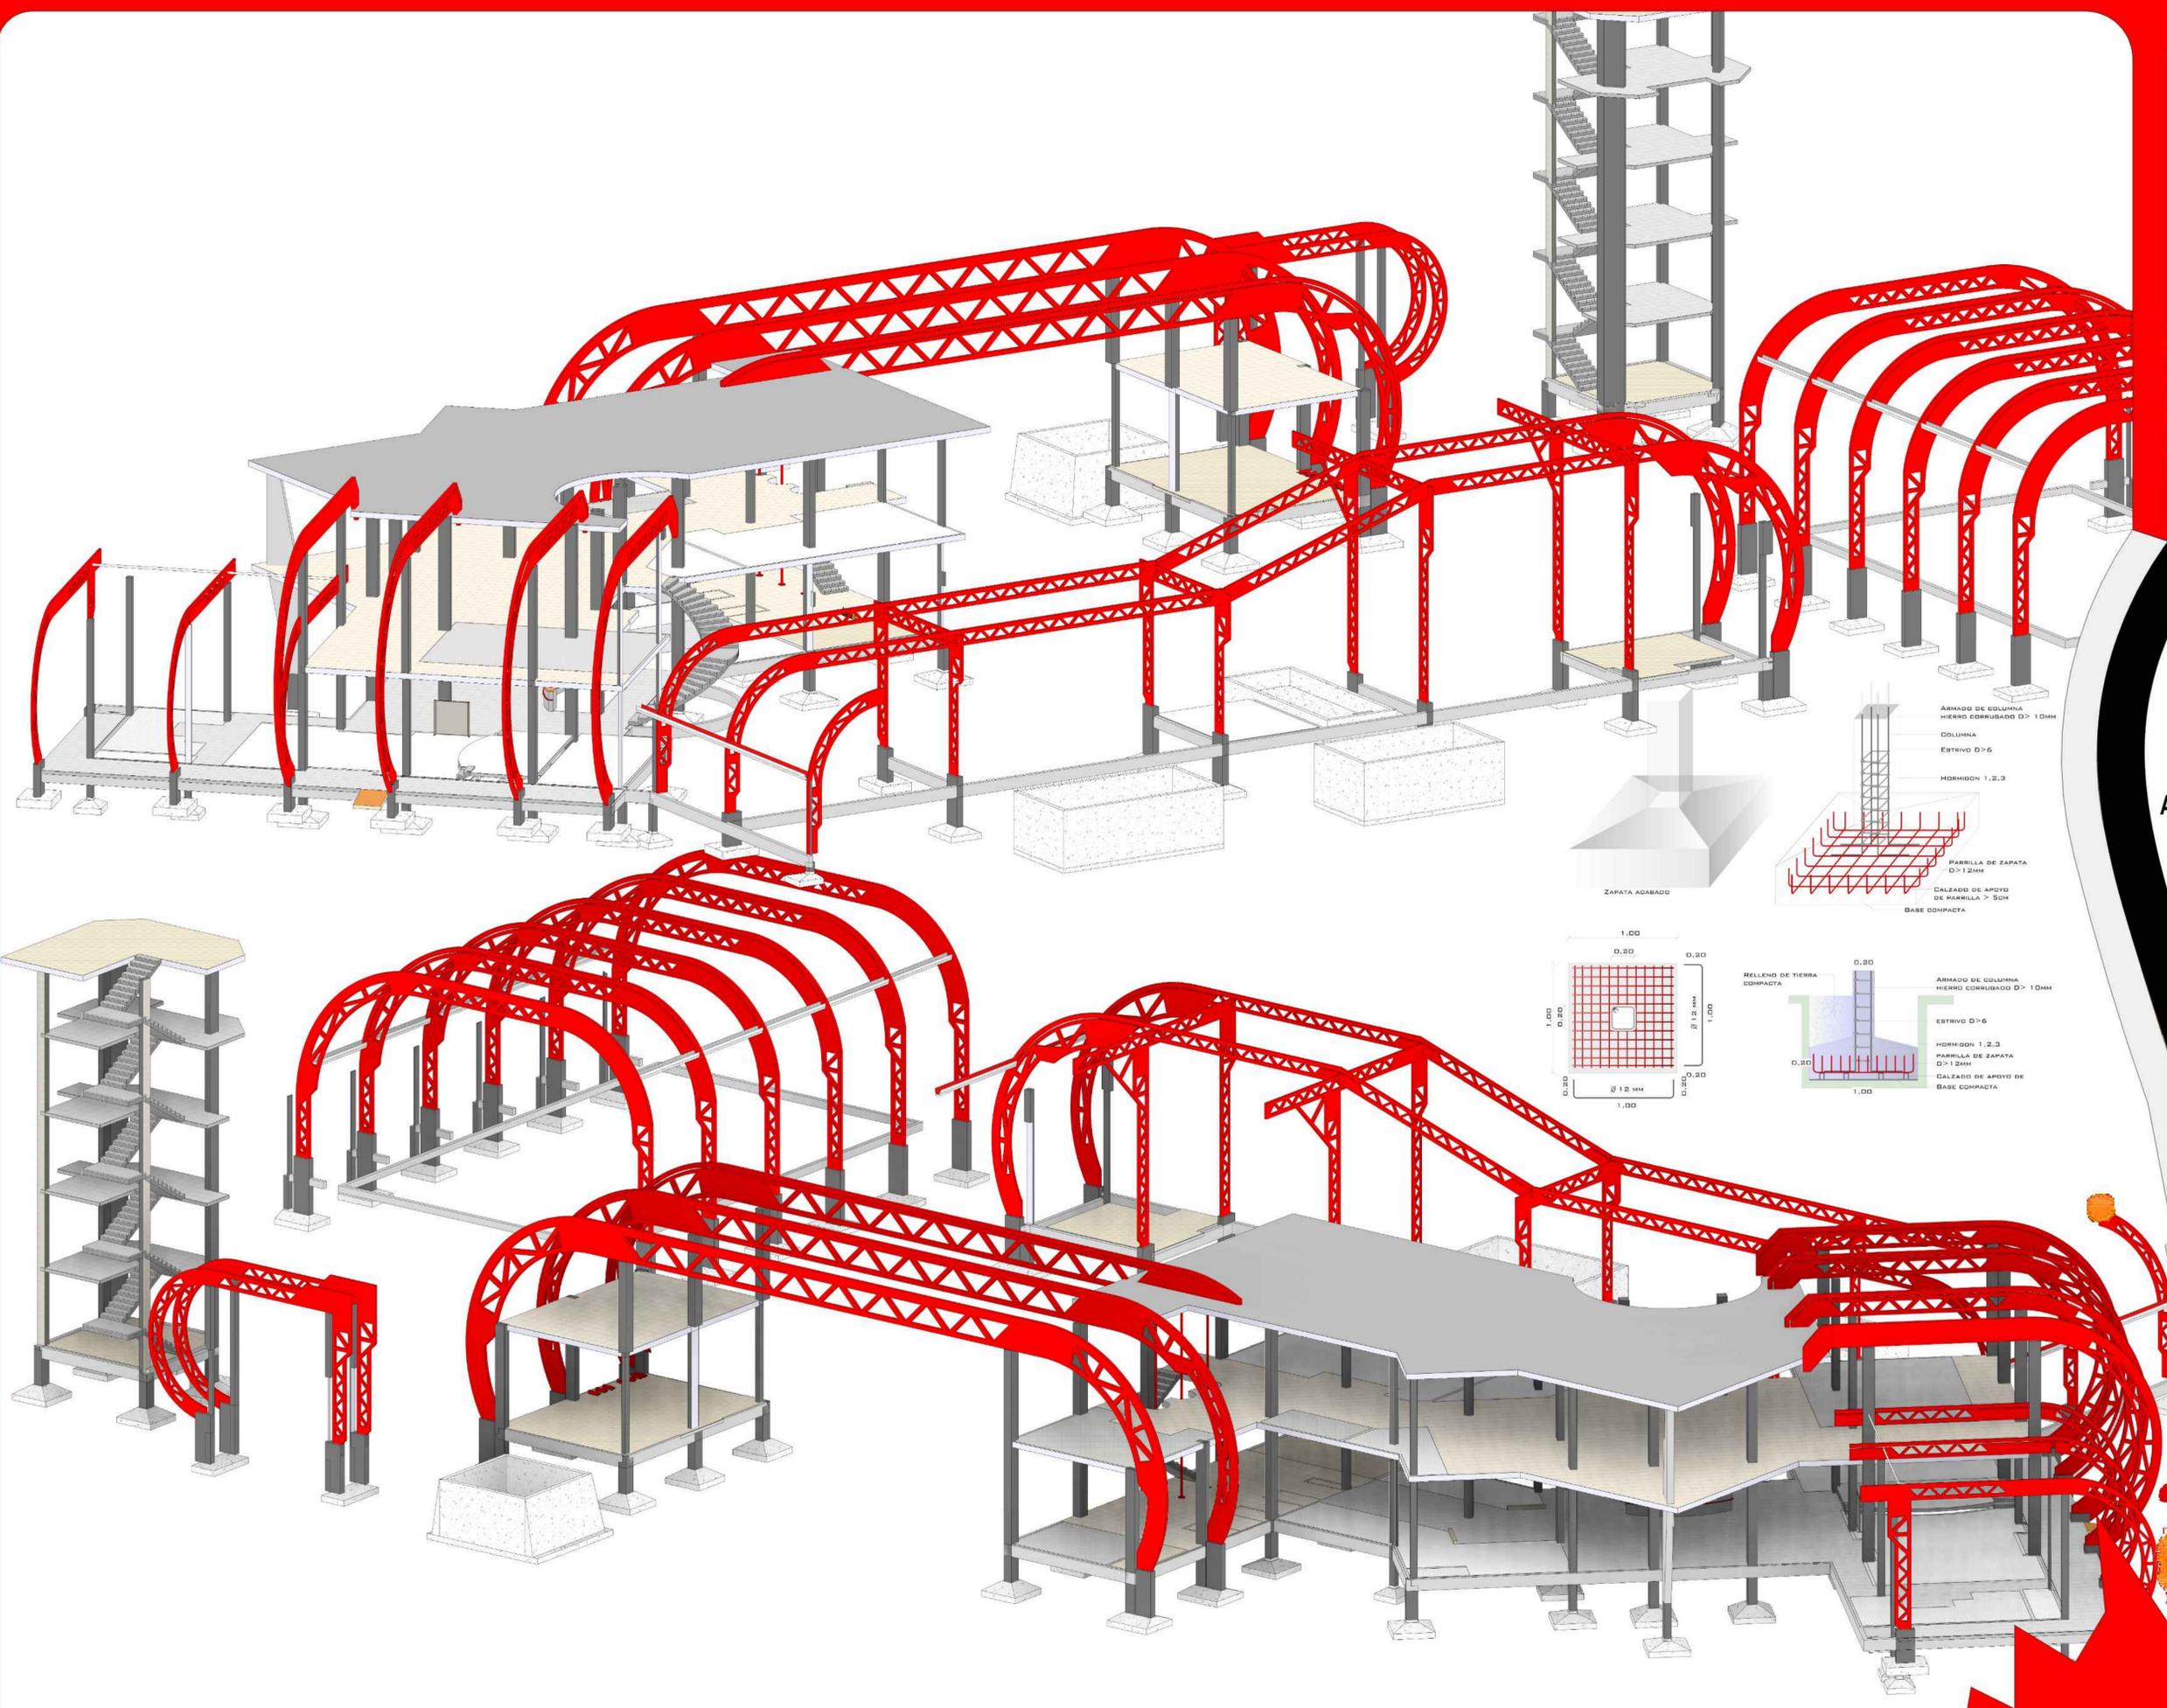

UNIVERSIDAD AUTÓNOMA
JUAN MISAEL SARACHO
FACULTAD DE CIENCIAS
Y TECNOLOGIAS
ARQUITECTURA Y URBANISMO

Proyecto:

DISEÑO ARQ.
"ESTACIÓN DE BOMBEROS"
PARA YACUIBA

Universitario:
**MENDOZA MORALES
JONATHAN**
Docente: Arq.
**PEDRO MARCELO
LÓPEZ AVILA**

