




# PROYECTO DE GRADO

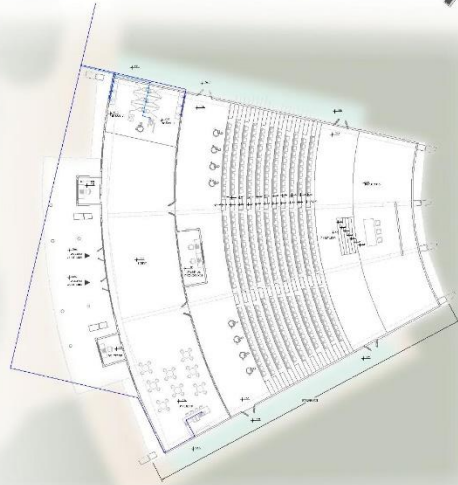



REFERENCIAS	
	Llave de paso D=1/2"
	Cruz D=1/2"
	Te. D=1/2"
	Codo de 90° D=1/2"
	Tubo PVC D" 1/2" C-15
	Tubo de agua potable PVC 1/2"
	Tubo de agua lluvia PVC 1/2"

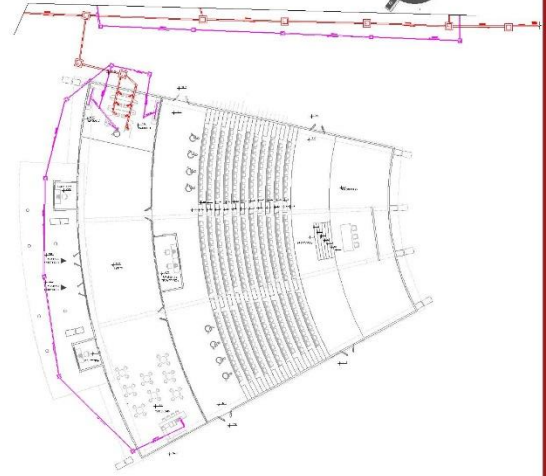


REFERENCIAS	
	Llave de paso

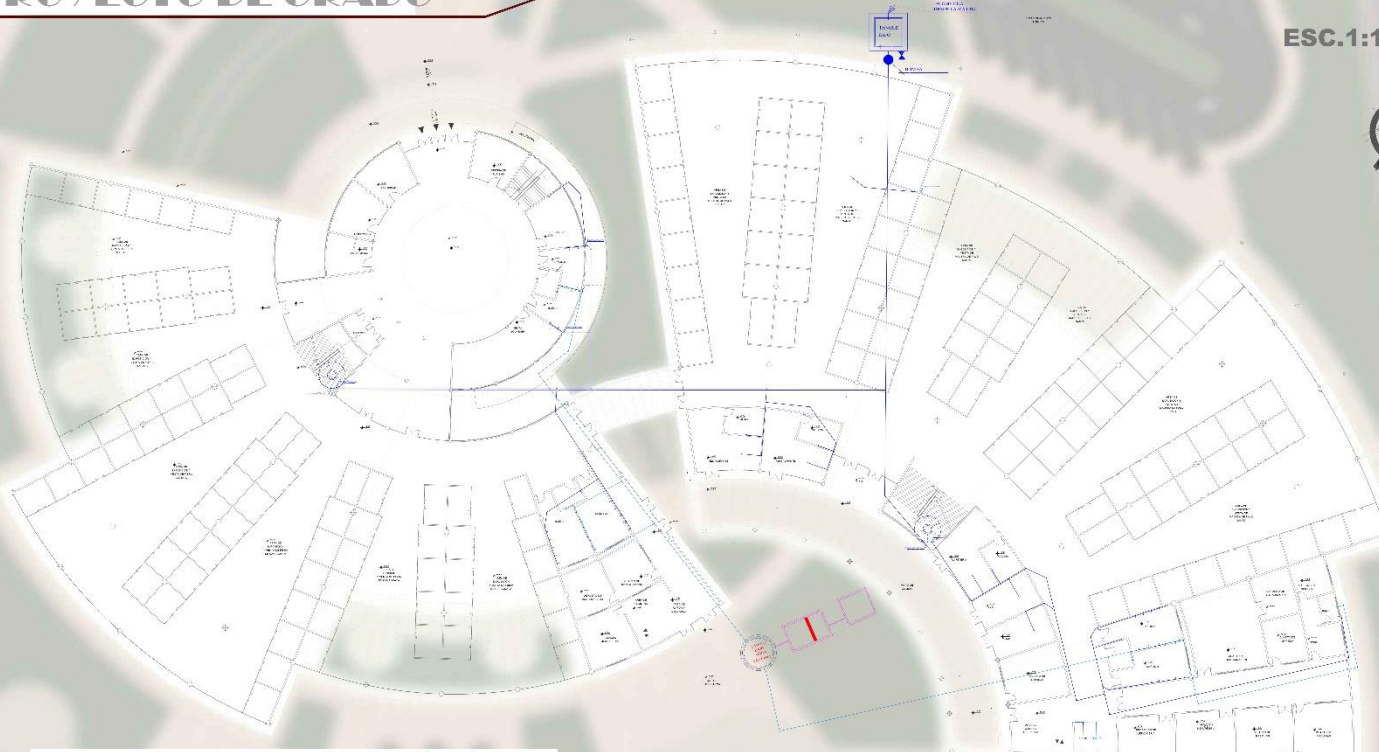


REFERENCIAS	
D=	Llave de paso D=12"
+	Cruz D=12"
▲	Te, D=12"
↗	Codo de 90° D=1/2"
●	Tubo PVC D" 1/2" C-15
—	Tubo de agua potable PVC 12"
—	Tubo de agua lluvia PVC 12"

 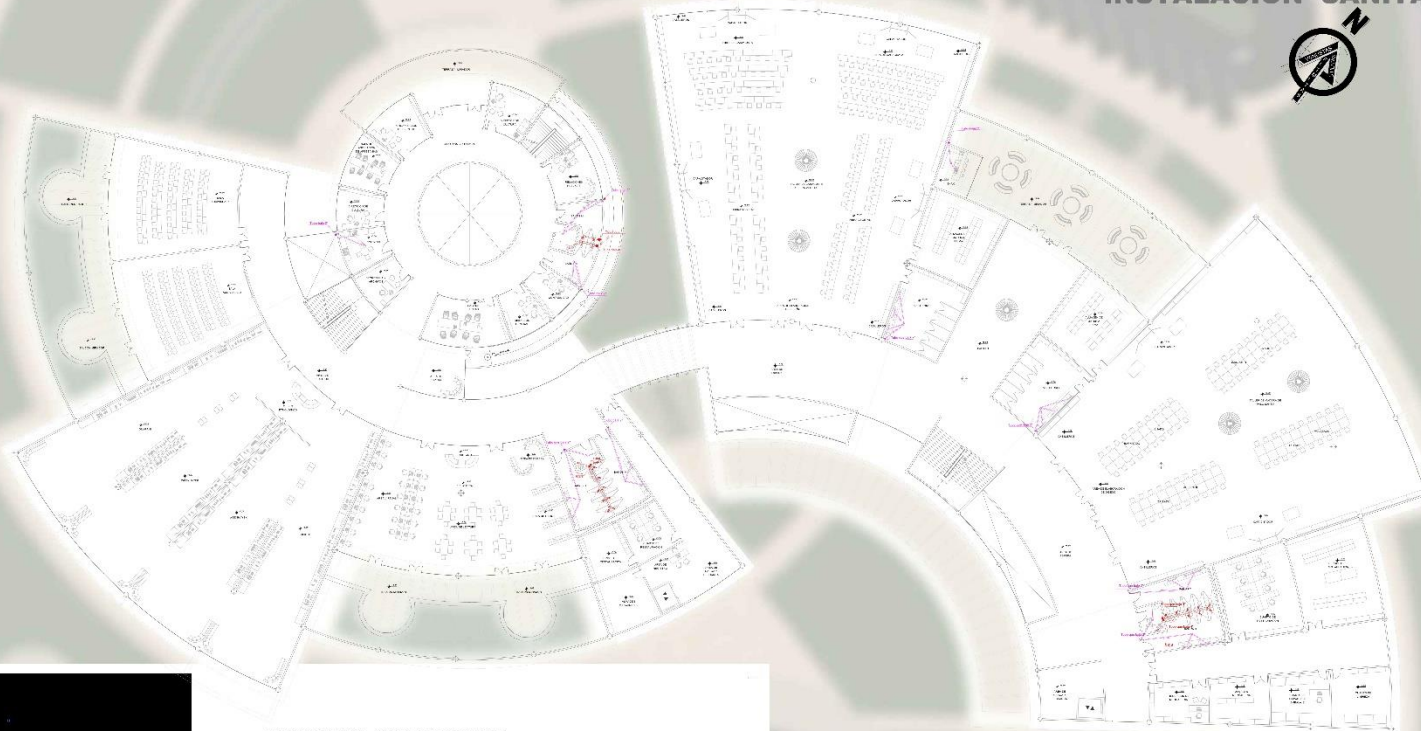


DETALLE CONSTRUCTIVO - CAMARA DE INSPECCION (TIPOS)

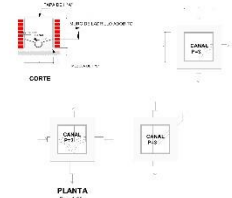

DETALLE CONSTRUCTIVO - CUBIERTA

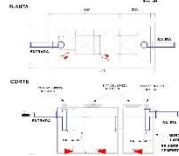

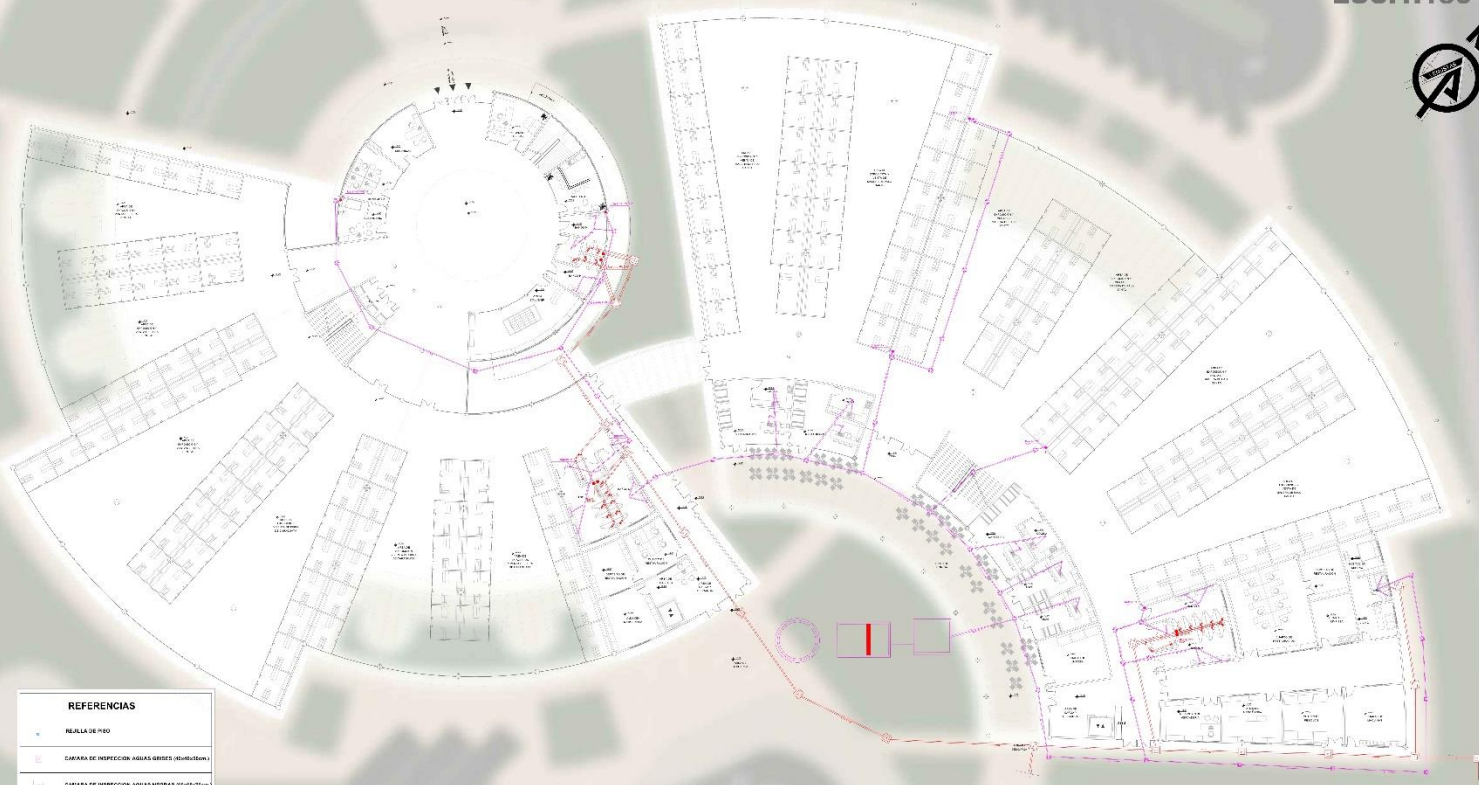


REFERENCIAS	
	ACCESORIOS DE Ø=4"
	ACCESORIOS DE Ø=4"
	TUBERIA PVC DE 100MM DE Ø=100 (AGUAS GRISAS)
	TUBERIA PVC DE 150MM DE Ø=150 (AGUAS NIEGRAS)
	TUBERIA PVC DE 150MM DE Ø=150 (AGUAS NIEGRAS)

# INSTALACION PLUVIAL PLANTA BAJA

ESC.1:250

## DETALLE DE CAMARAS DE HORMIGON


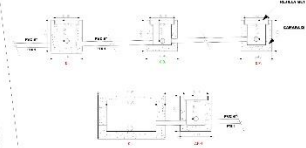


CANAL PVC 6"



## CORTE DE BORDE

ESC. 1:100

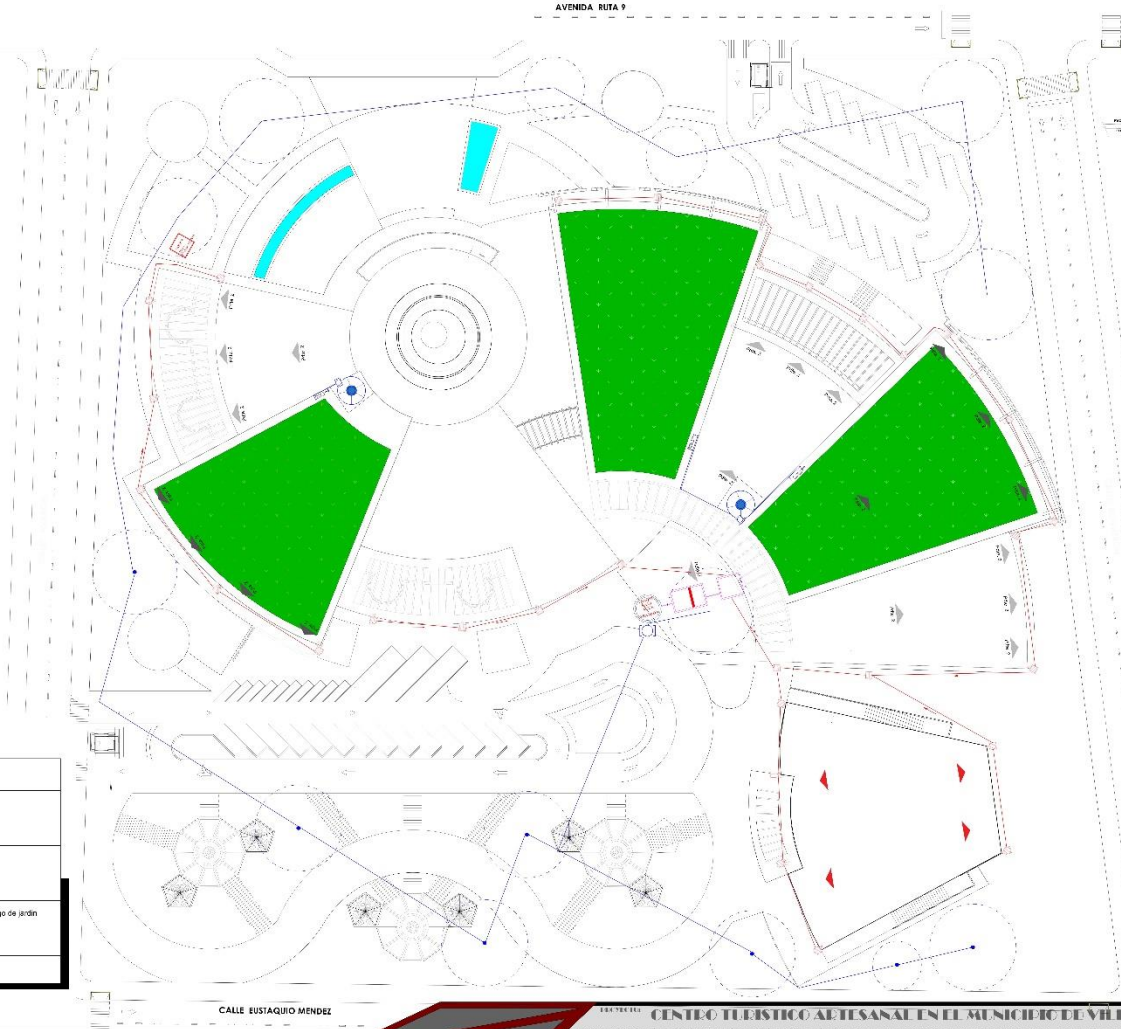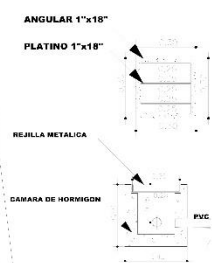


REFERENCIAS	
	Tubería PVC 6"
	Rejilla de piso
	Bajante Cgav 6"
	Tubería PVC 12" para riego de jardín
	Asomador regulable
	Bomba


CALLE EUSTAQUIO MENDEZ


CENTRO TURISTICO ARTESANAL EN EL MUNICIPIO DE VILLA MONTES


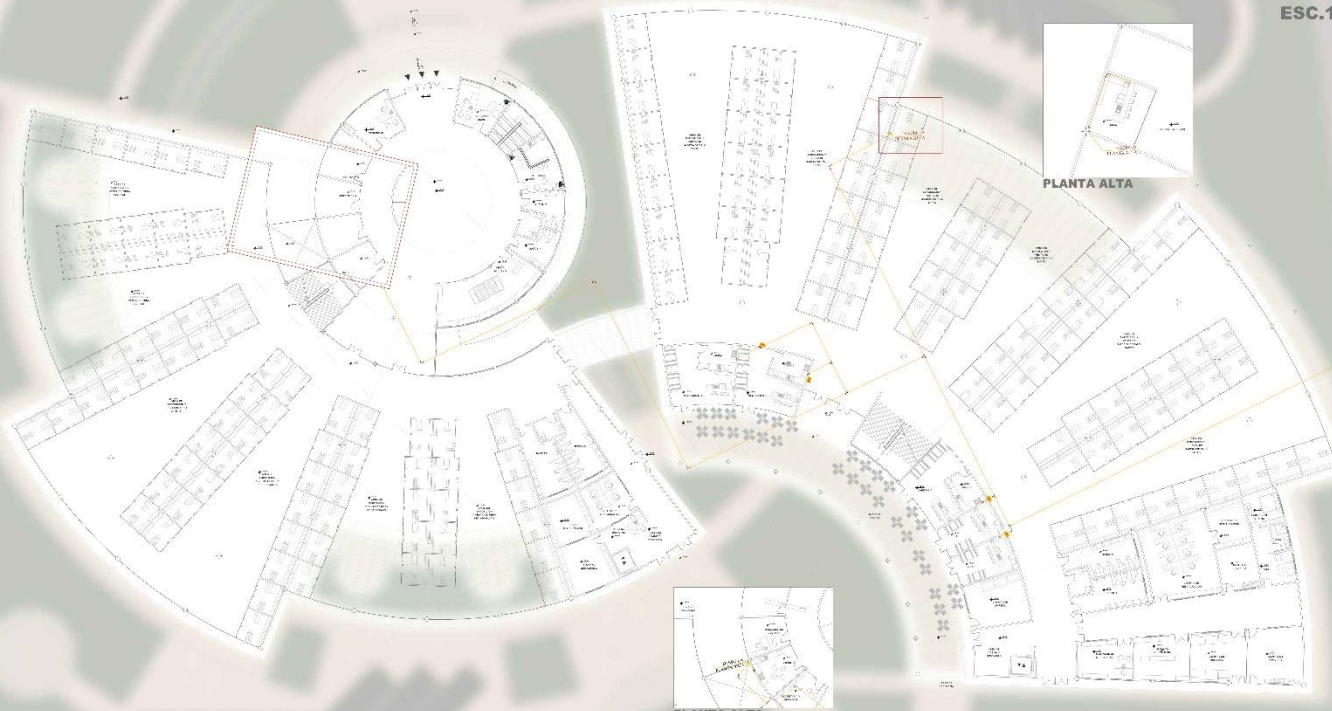


REFERENCIAS	
	TUBERIA PARA GAS 1 1/2"
	VALVULA ESFERICA DE CORTE
	ACCESORIO EN TE 1 1/2"
	ACCESORIO CODO 1 1/2"
	MEDIDOR DE CONSUMO
	VALVULA REGULADORA 1ª ETAPA
	COCINA A GAS
	JUNTA UNIVERSAL

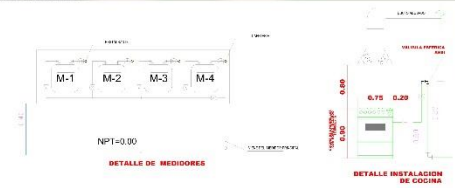

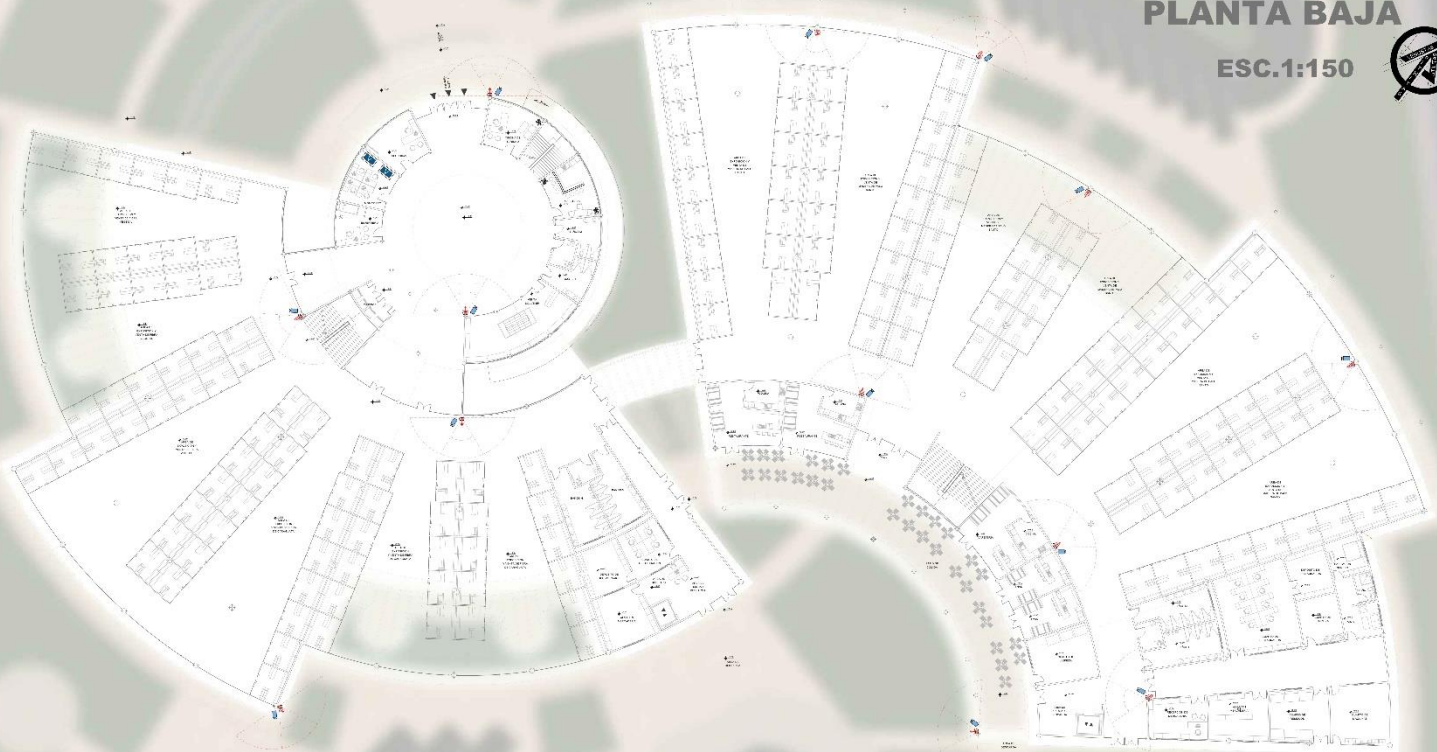


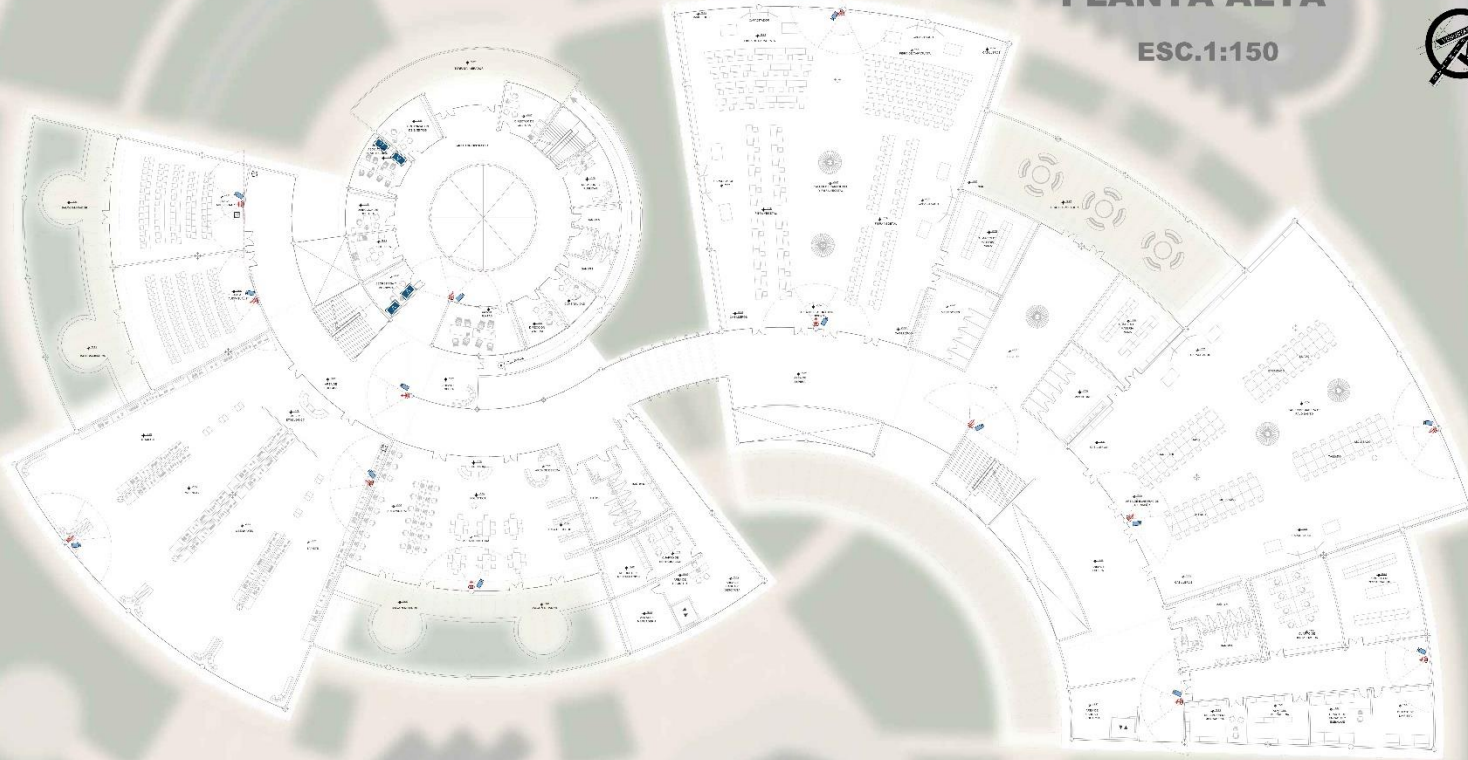










# PROYECTO DE GRADO




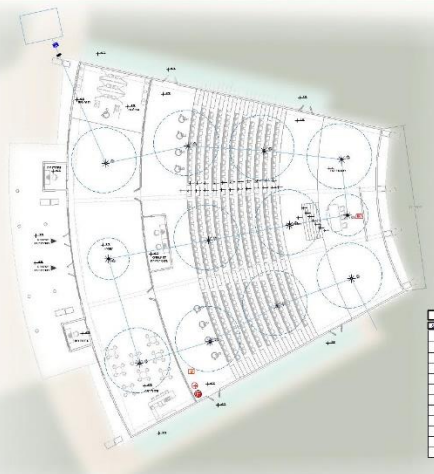


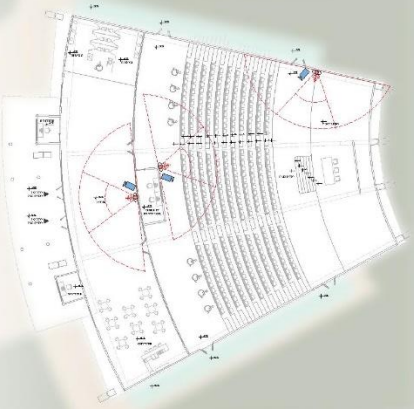





# PROYECTO DE GRADO

## PLANTA ALTA

ESC.1:150

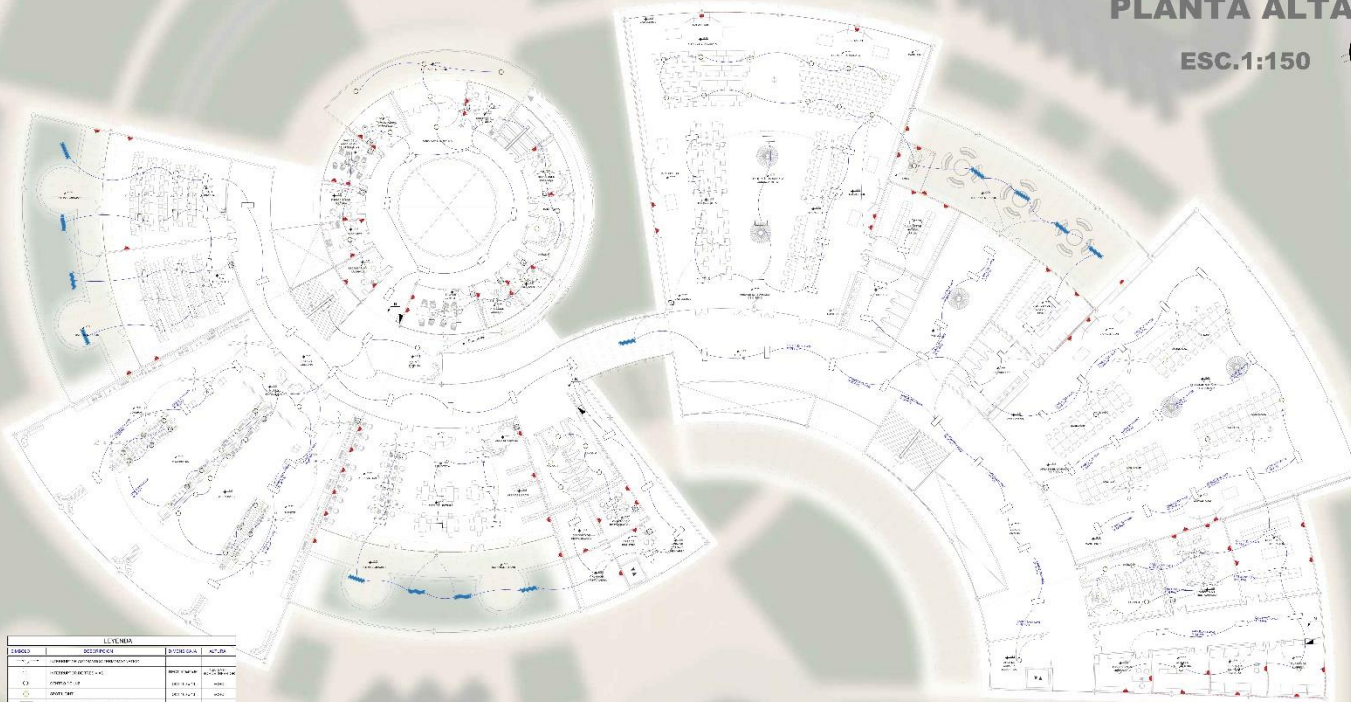


LEYENDA			


# PROYECTO DE GRADO


ESC. 1:200

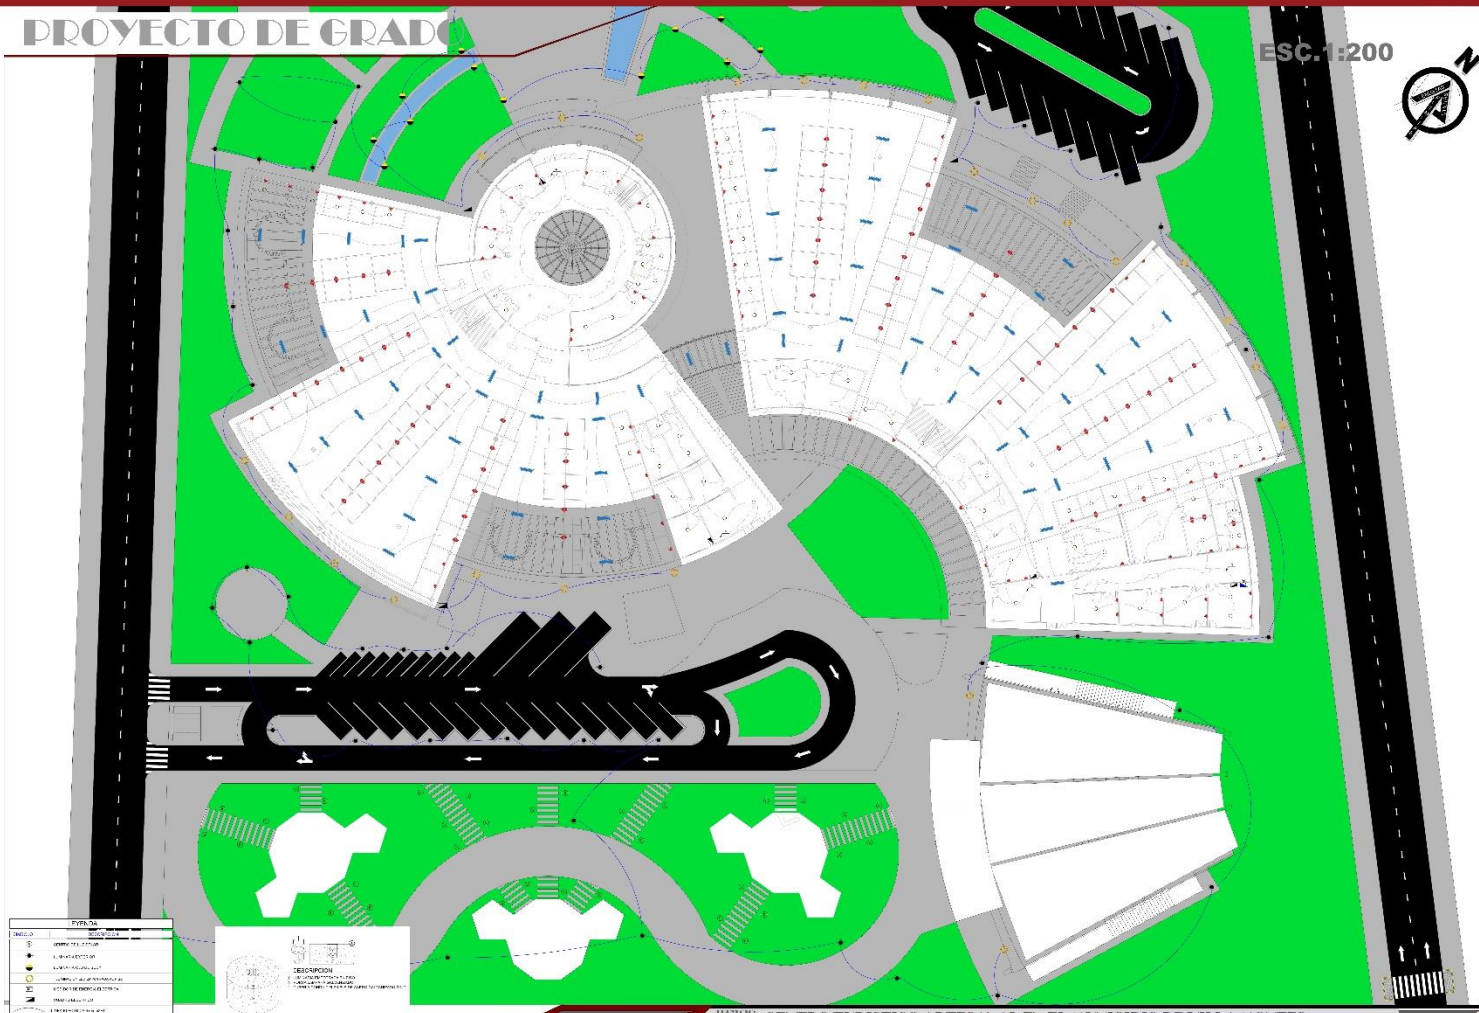

LEYENDA	
Símbolo	Descripción




# PROYECTO DE GRADO

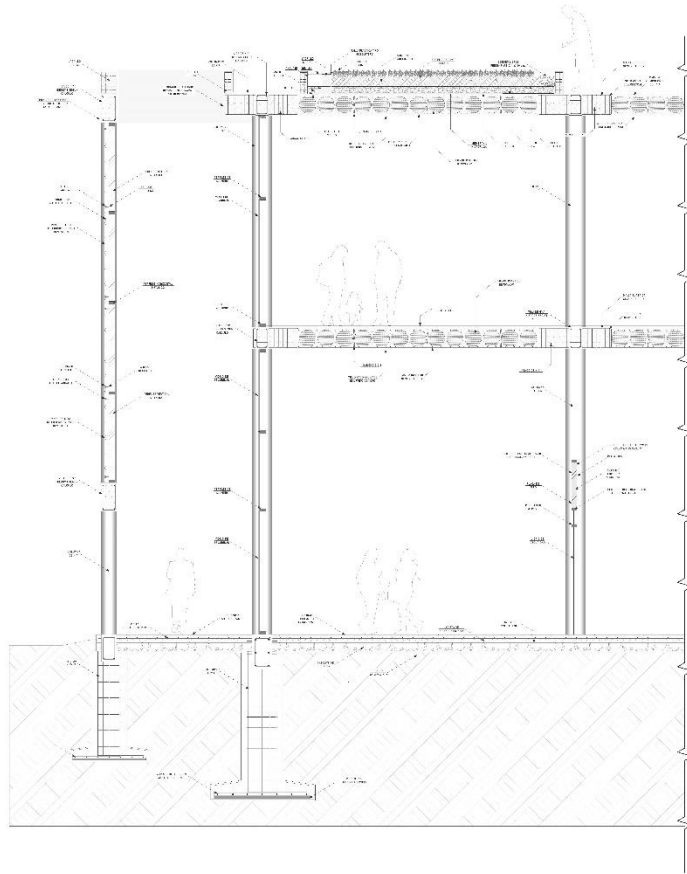

**CORTE DE BORDE  
ESC. 1:20**

## DETALLES CONSTRUCTIVOS

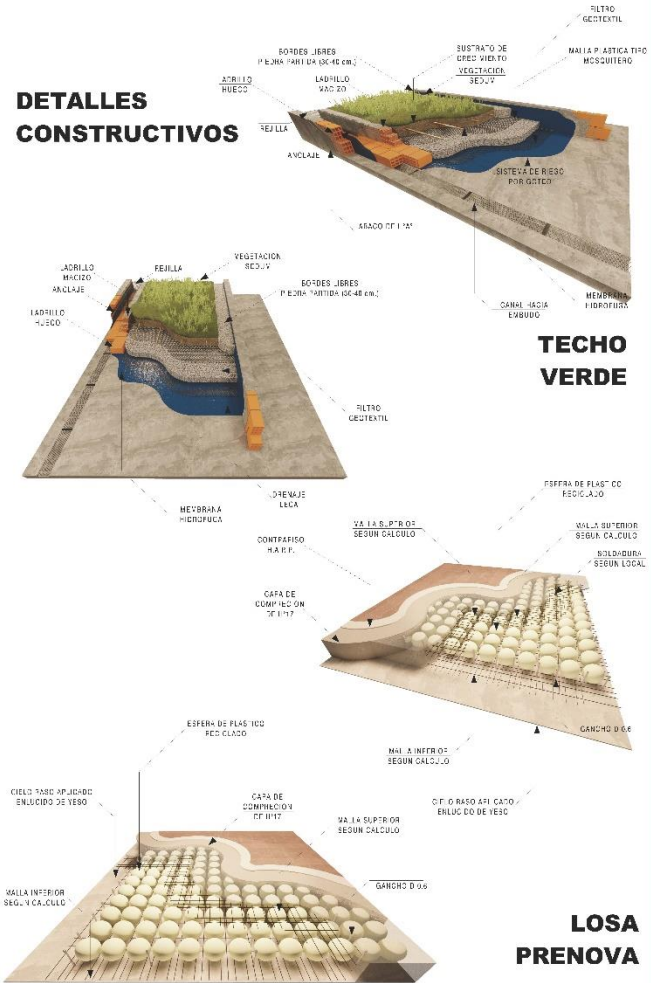

**TECHO VERDE**

**LOSA PRENOVA**