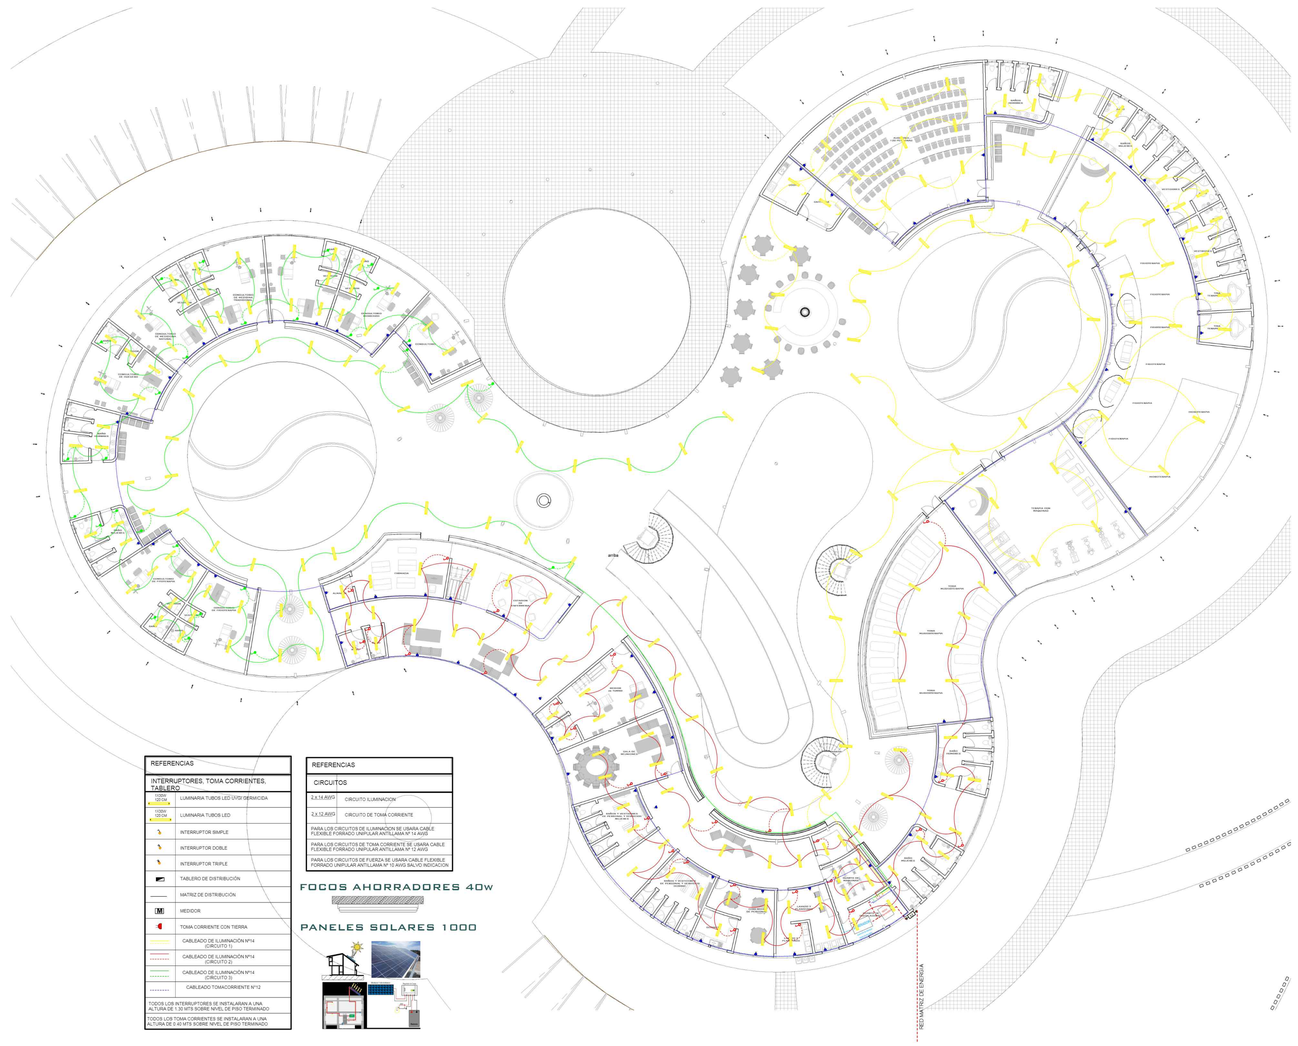

INSTALACION ELECTRICA PLANTA BAJA ESC 1:100

LAMINA: INSTALACIONES ELECTRICA

15.1

ESCALA 1:100

PROYECTO: CENTRO DE MEDICINA ALTERNATIVA Y COMPLEMNTARIA PARA EL DEPARTAMENTO DE TARIJA

Sup terreno: 14.374,00m2 **Libre y/o tributaria:** 10.780,88 m2 **Área de emplazamiento:** 3.593,20m2

Carrera : ARQUITECTURA Y URBANISMO FACULTAD DE CIENCIAS Y TECNOLOGIA

Materia : PROYECTO DE GRADO **Docente:** ARQ. PATRICIA MIRANDA

ELABORADO POR: CARVAJAL DELGADO CRISTHIAN LUCAS

Grupo: Nº 2 **Fecha:** 16/NOV/2020

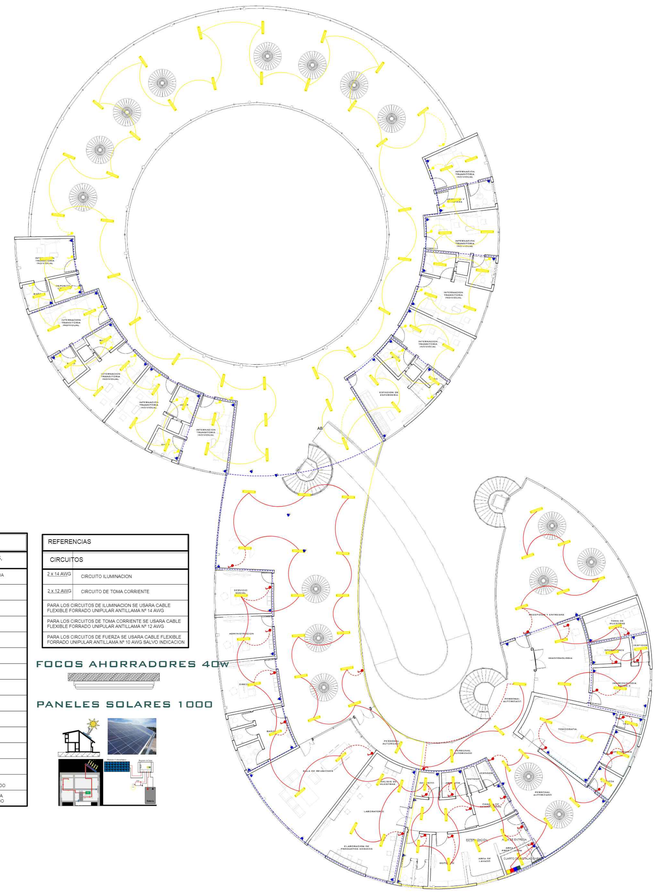

REFERENCIAS	
INTERRUPTORES, TOMA CORRIENTES, TABLERO	
120W 2x32W	LUMINARIA TUBOS LED UVGI GERMICIDA
120W 2x32W	LUMINARIA TUBOS LED SERIE 920320
	INTERRUPTOR SIMPLE
	INTERRUPTOR DOBLE
	INTERRUPTOR TRIPLE
	TABLERO DE DISTRIBUCIÓN
	MATRIZ DE DISTRIBUCIÓN
M	MEDIDOR
	TOMA CORRIENTE CON TIERRA
	CABLEADO DE TOMACORRIENTE Nº12 (CIRCUITO 1)
	CABLEADO DE TOMACORRIENTE Nº12 (CIRCUITO 2)
	CABLEADO DE ILUMINACIÓN Nº14 (CIRCUITO 1)
	CABLEADO DE ILUMINACIÓN Nº14 (CIRCUITO 2)
TODOS LOS INTERRUPTORES SE INSTALARAN A UNA ALTURA DE 1.30 MTS SOBRE NIVEL DE PISO TERMINADO	
TODOS LOS TOMA CORRIENTES SE INSTALARAN A UNA ALTURA DE 0.40 MTS SOBRE NIVEL DE PISO TERMINADO	

REFERENCIAS	
CIRCUITOS	
PARA LOS CIRCUITOS DE ILUMINACION SE USARA CABLE FLEXIBLE FORRADO UNIPULAR ANTILLAMA Nº 14 AWG	
PARA LOS CIRCUITOS DE TOMA CORRIENTE SE USARA CABLE FLEXIBLE FORRADO UNIPULAR ANTILLAMA Nº 12 AWG	
PARA LOS CIRCUITOS DE FUERZA SE USARA CABLE FLEXIBLE FORRADO UNIPULAR ANTILLAMA Nº 10 AWG SALVO INDICACIÓN	

FOCOS AHORRADORES 40w

PANELES SOLARES 1000

INSTALACION ELECTRICA PLANTA ALTA ESC 1:100

PROYECTO: CENTRO DE MEDICINA ALTERNATIVA Y COMPLEMNTARIA PARA EL DEPARTAMENTO DE TARIJA

LAMINA: INSTALACIONES ELECTRICA

ESCALA 1:100

15.2

Sup terreno: 14.374,00m2

Libre y/o tributaria: 10.780,88 m2

Área de emplazamiento: 3.593,20m2

Carrera : ARQUITECTURA Y URBANISMO FACULTAD DE CIENCIAS Y TECNOLOGIA

Materia : PROYECTO DE GRADO

Docente: ARQ. PATRICIA MIRANDA

ELABORADO POR: CARVAJAL DELGADO CRISTHIAN LUCAS

Grupo: Nº 2

Fecha: 16/NOV/2020

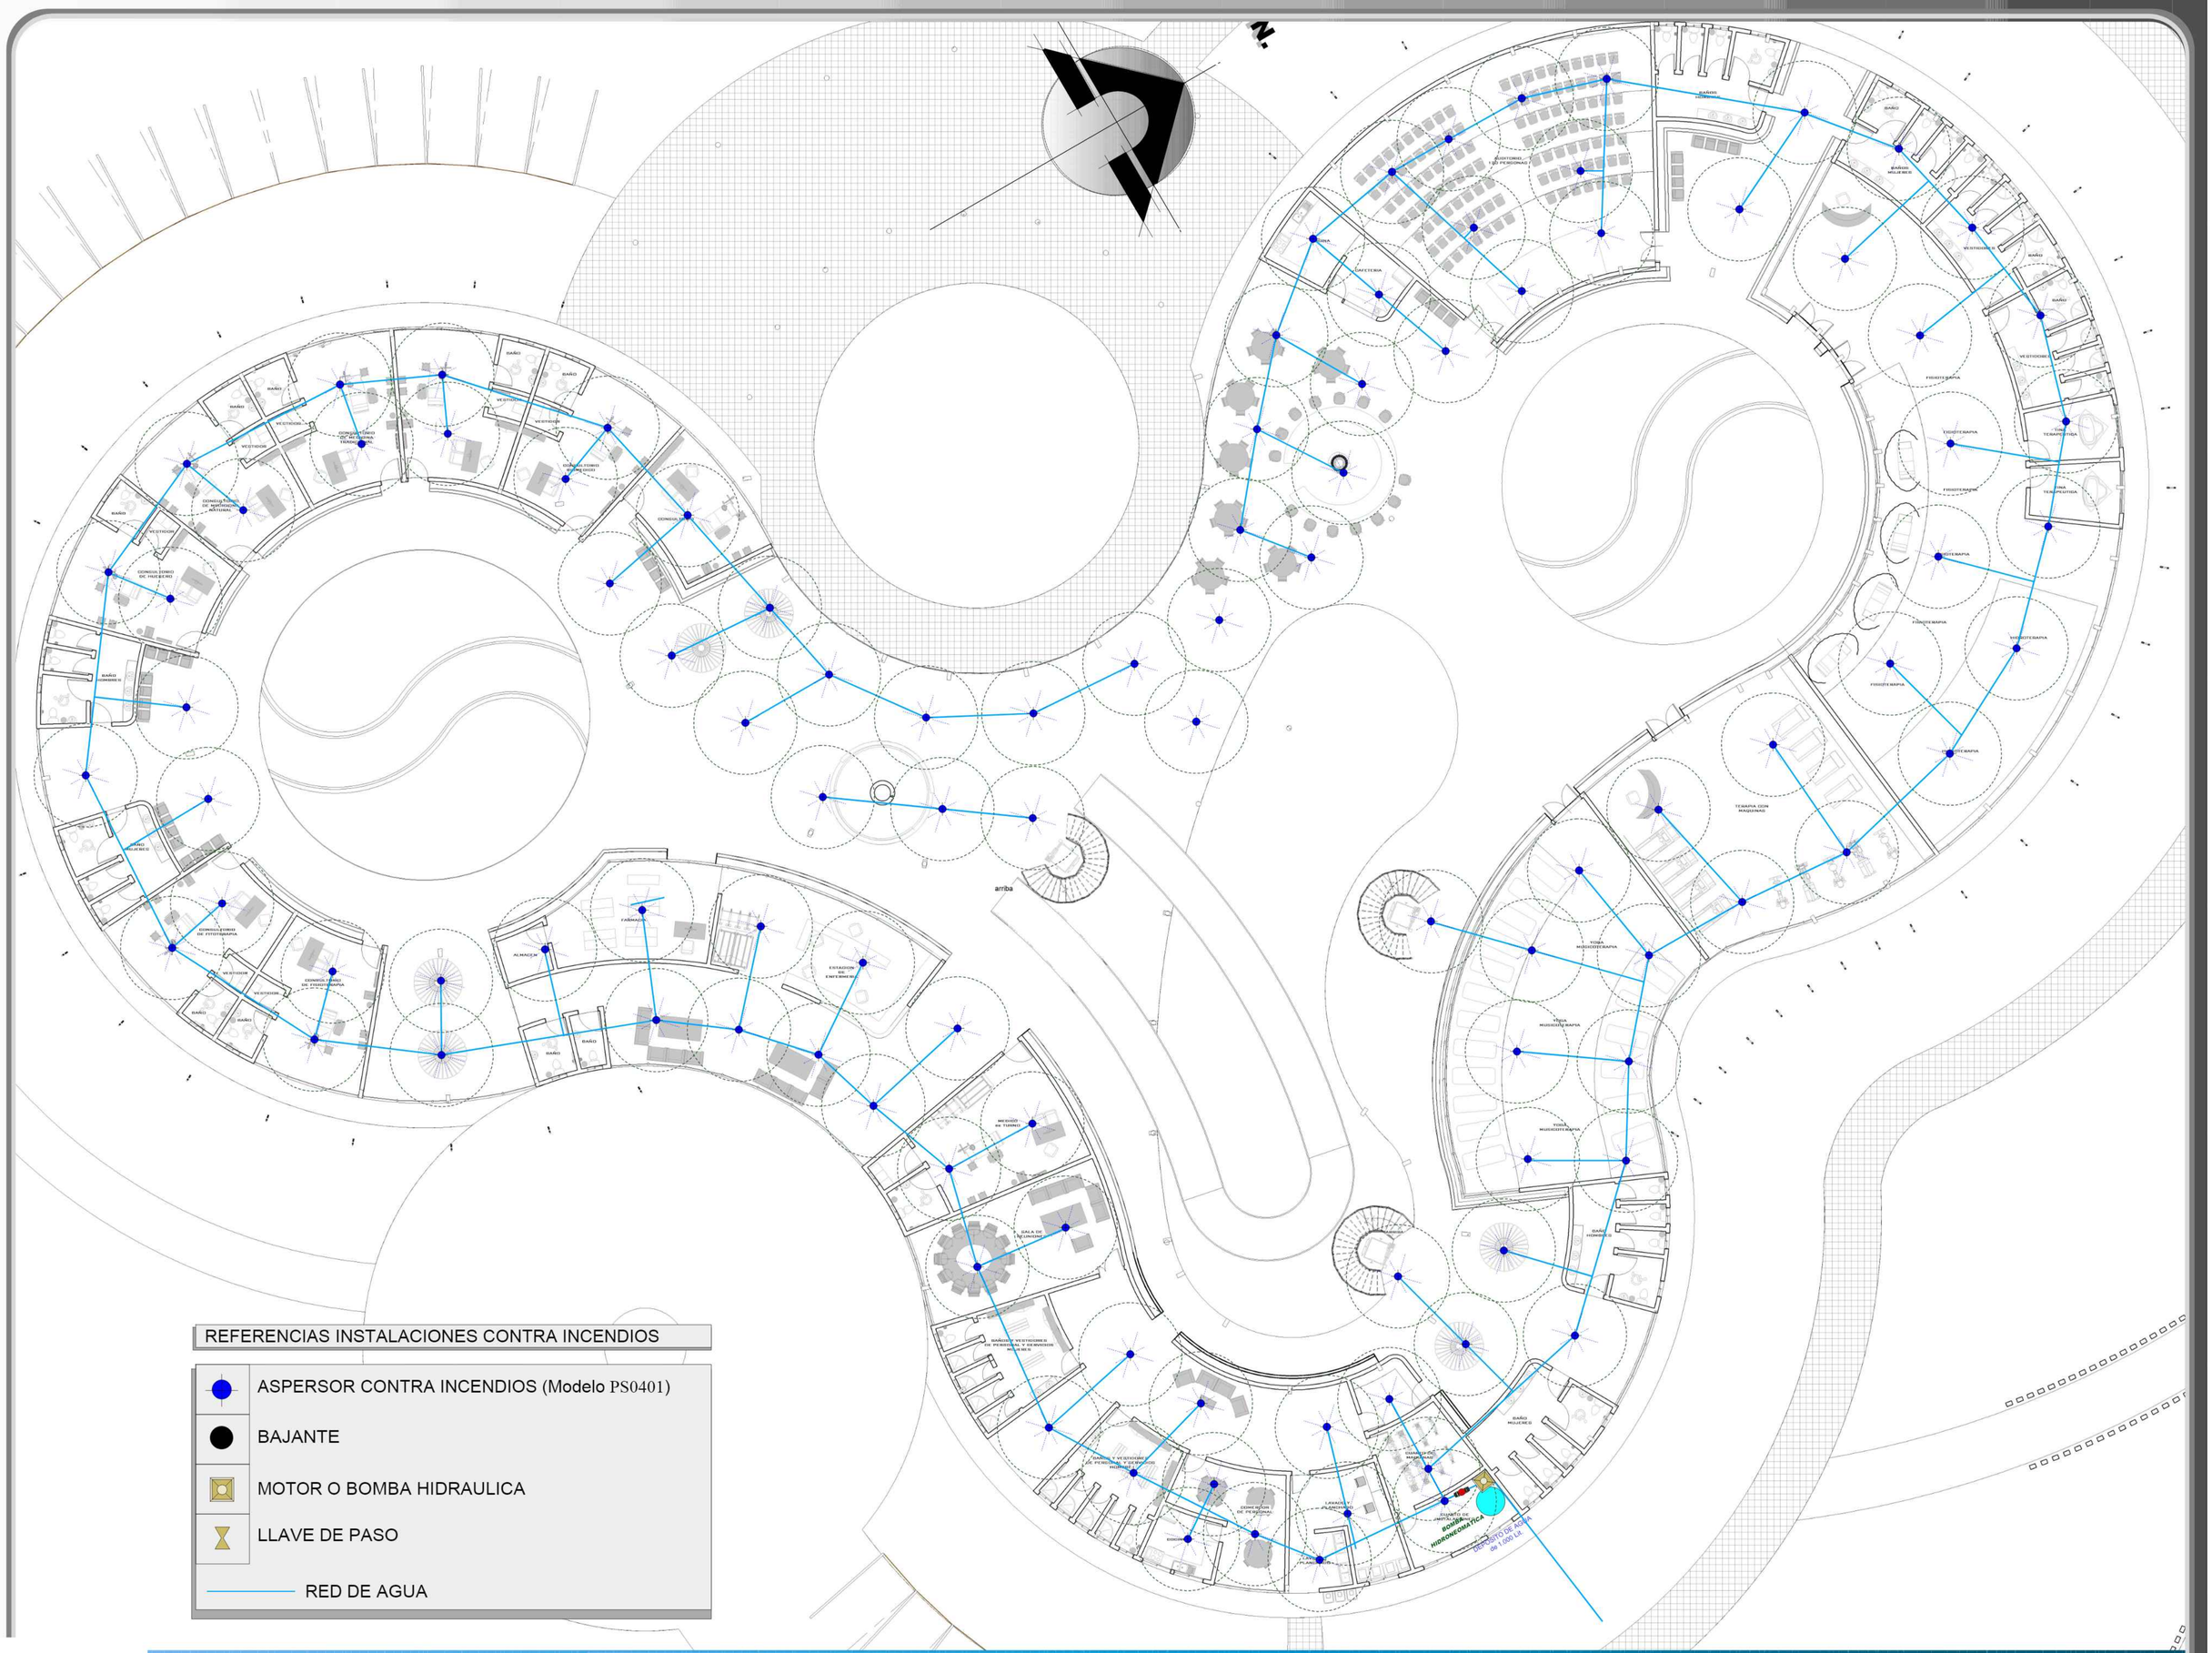
N.
CONSULTORIO DE MEDICINA TRADICIONAL
CONSULTORIO DE NUTRICIONISTA
CONSULTORIO DE HUESERO
CONSULTORIO DE FITOTERAPIA
CONSULTORIO DE ACUPUNTURA
CONSULTORIO DE PSICOLOGIA
CONSULTORIO DE MEDICINA NATURAL

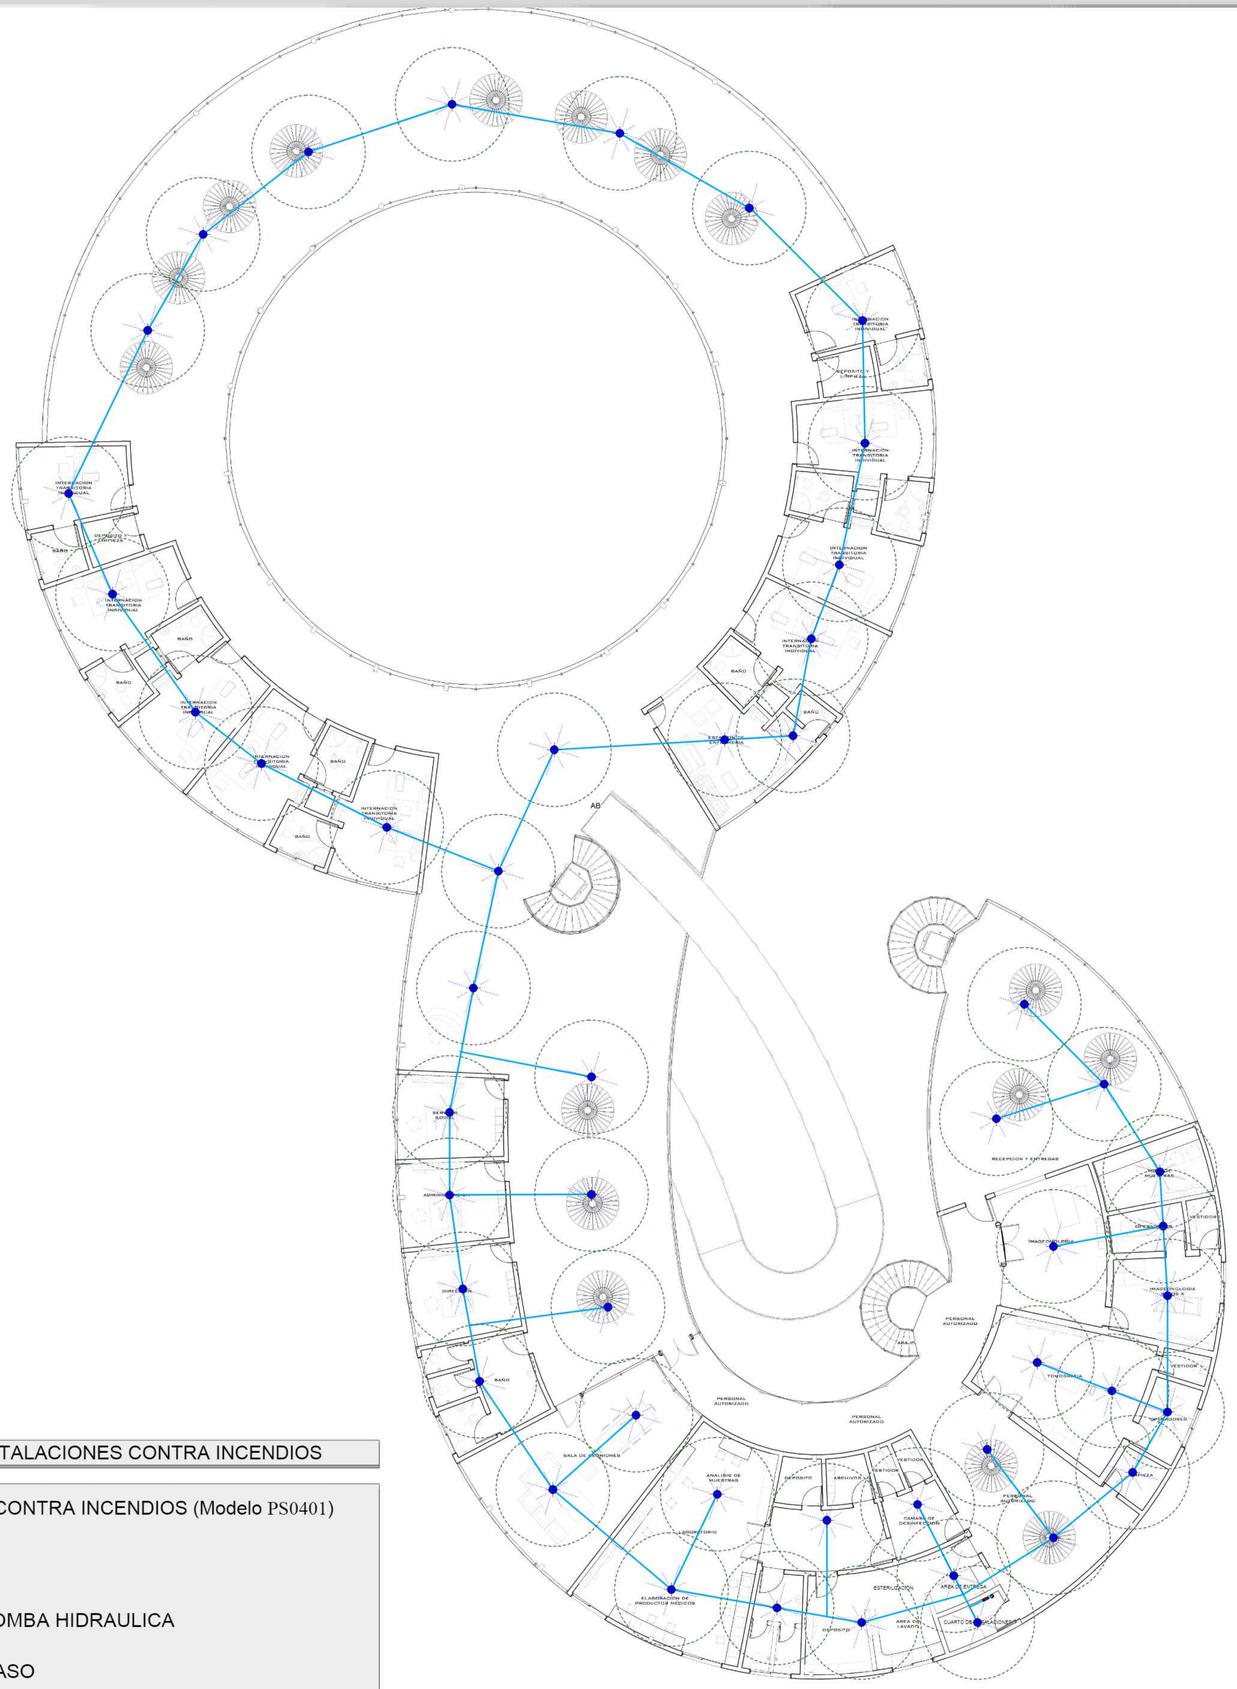

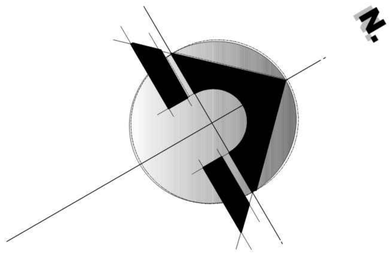

REFERENCIAS INSTALACIONES CONTRA INCENDIOS

- ASPERSOR CONTRA INCENDIOS (Modelo PS0401)
- BAJANTE
- MOTOR O BOMBA HIDRAULICA
- LLAVE DE PASO
- RED DE AGUA

LAMINA: INTALACION PREVENCION CONTRA INCENDIOS 16.2

ESCALA 1:100

PROYECTO: CENTRO DE MEDICINA ALTERNATIVA Y COMPLEMNTARIA PARA EL DEPARTAMENTO DE TARIJA

Carrera: ARQUITECTURA Y URBANISMO FACULTAD DE CIENCIAS Y TECNOLOGIA

ELABORADO POR: CARVAJAL DELGADO CRISTHIAN LUCAS

Sup terreno: 14.374,00m2 | Libre y/o tributaria: 10.780,88 m2 | Área de emplazamiento: 3.593,20m2

Materia: PROYECTO DE GRADO | Docente: ARQ. PATRICIA MIRANDA | Grupo: Nº 2 | Fecha: 16/NOV/2020

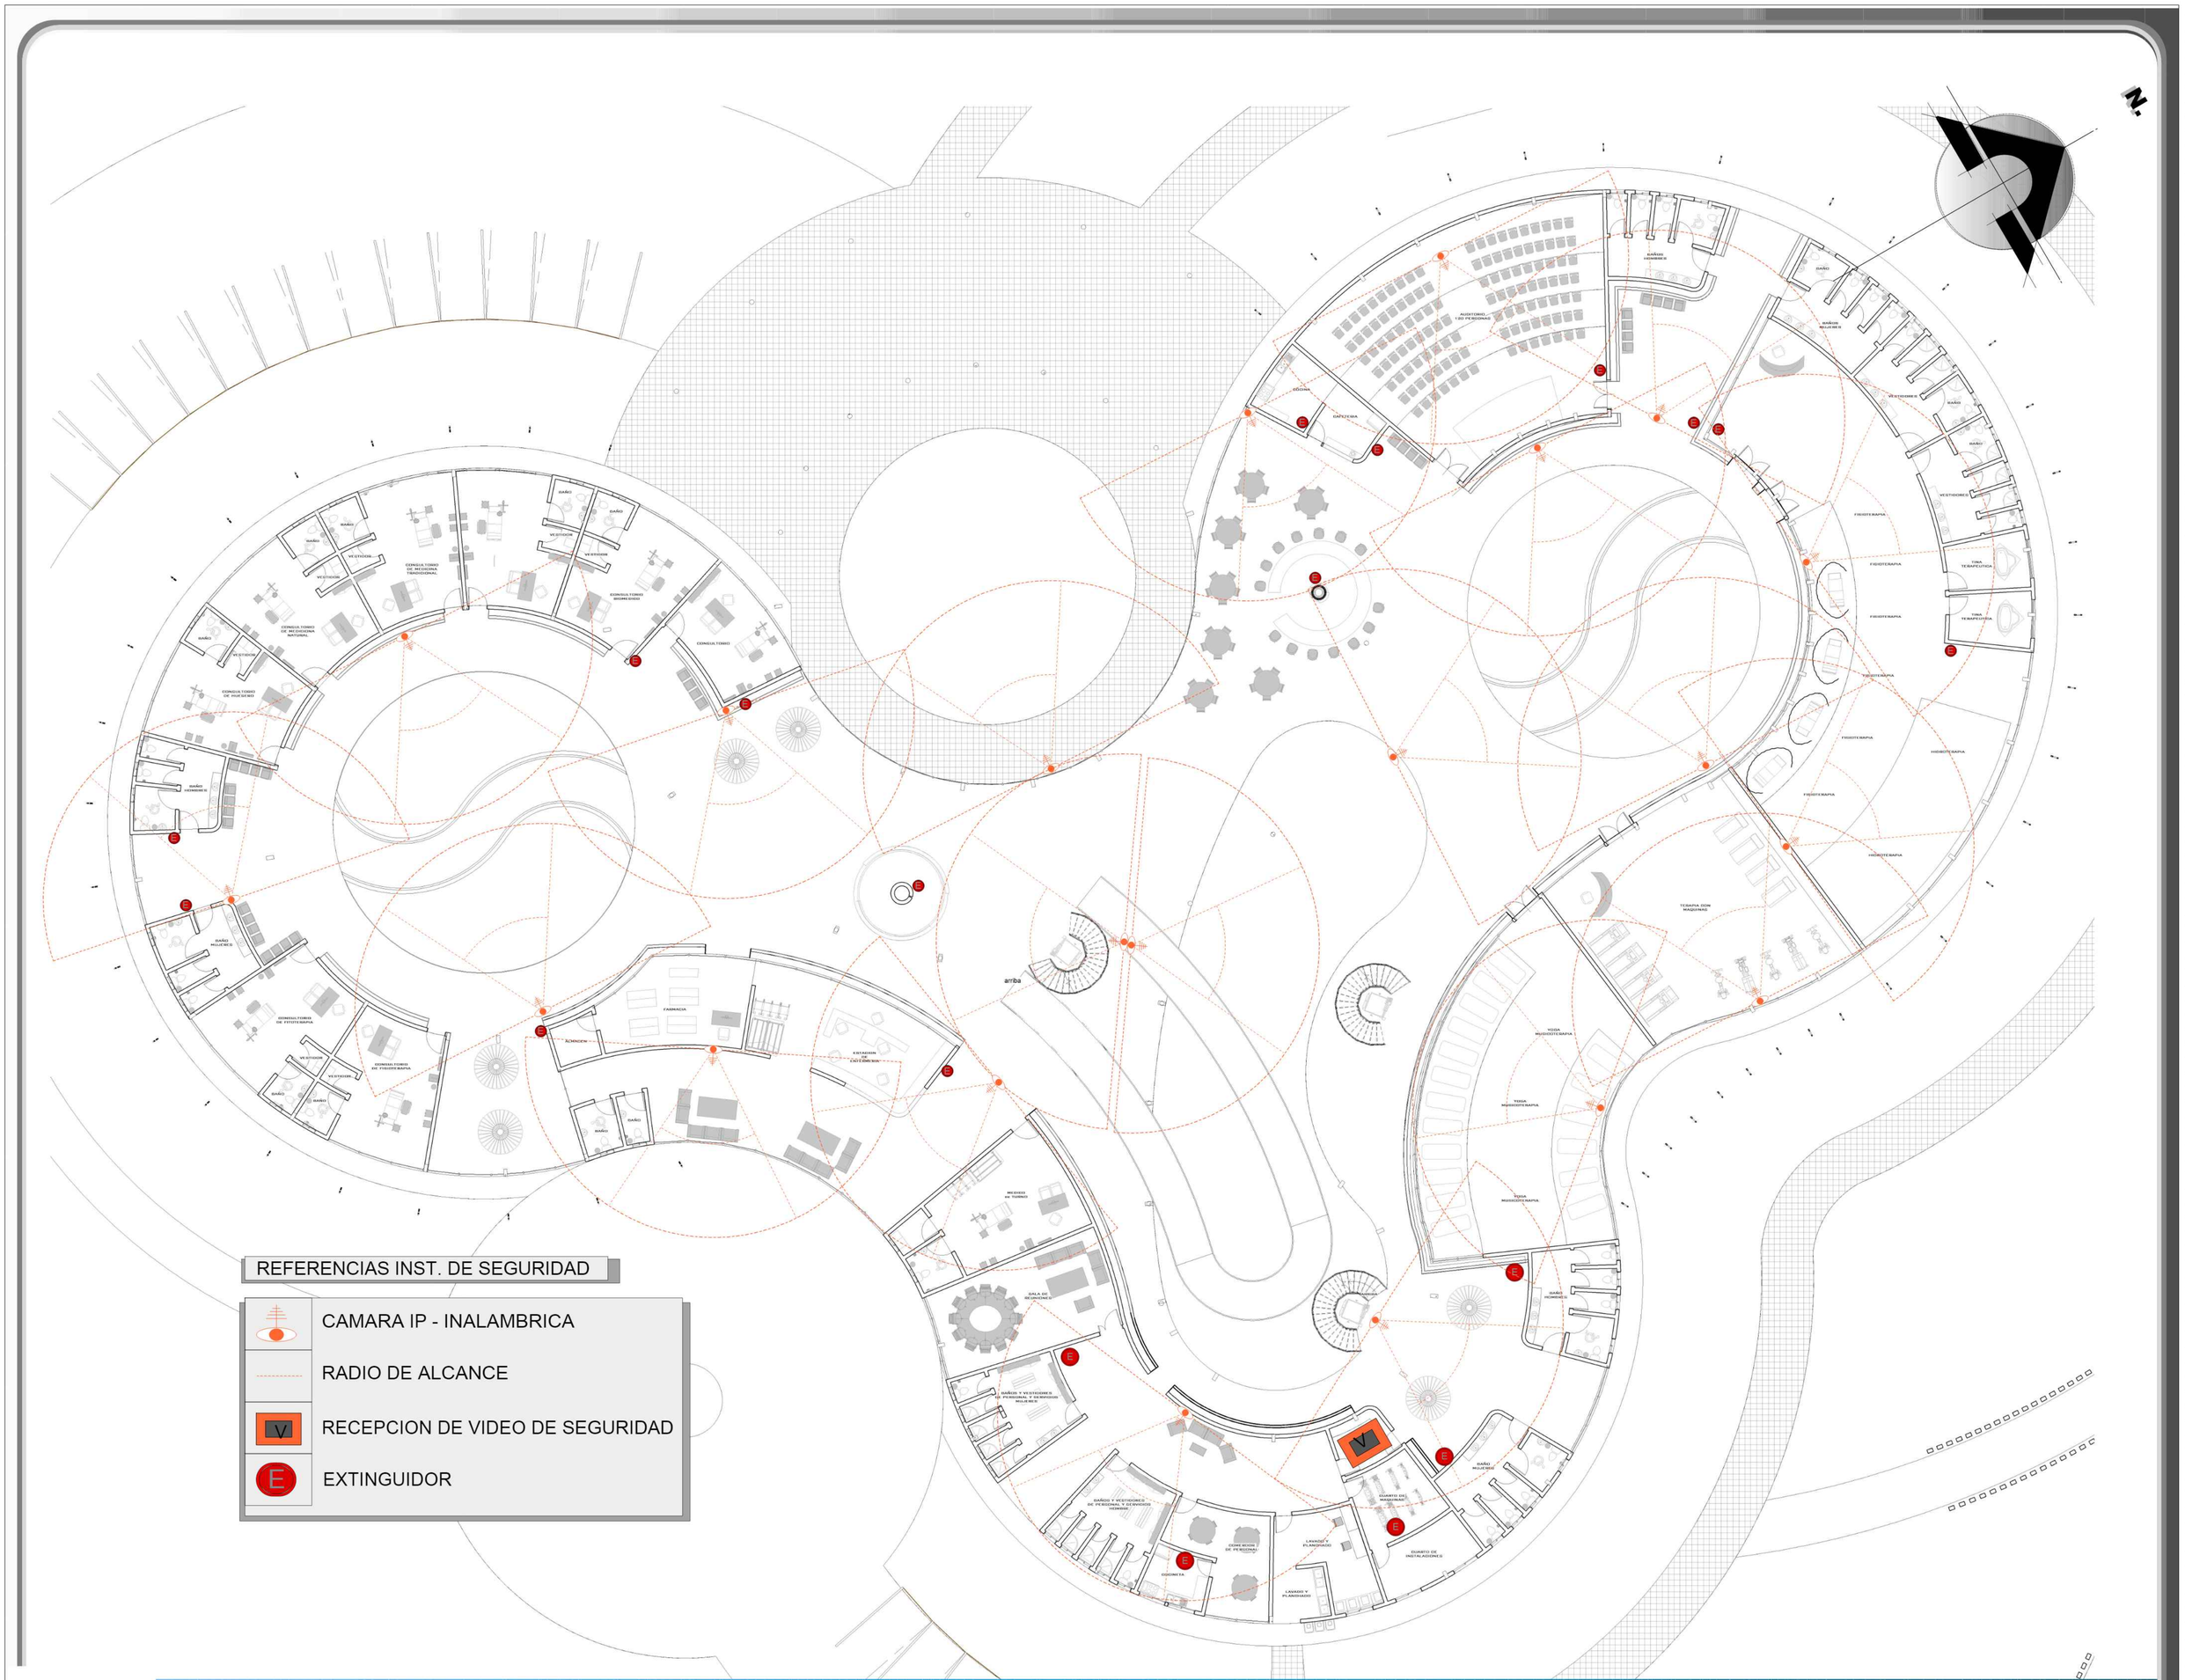

LAMINA: INTALACION DE SEGURIDAD PLANTA BAJA

16.3

PROYECTO: CENTRO DE MEDICINA ALTERNATIVA Y COMPLEMNTARIA PARA EL DEPARTAMENTO DE TARIJA

Sup terreno: 14.374,00m2 | Libre y/o tributaria: 10.780,88 m2 | Área de emplazamiento: 3.593,20m2

Carrera: ARQUITECTURA Y URBANISMO FACULTAD DE CIENCIAS Y TECNOLOGIA

Materia: PROYECTO DE GRADO | Docente: ARQ. PATRICIA MIRANDA

ELABORADO POR: CARVAJAL DELGADO CRISTHIAN LUCAS

ESCALA 1:100

Grupo: Nº 2 | Fecha: 16/NOV/2020

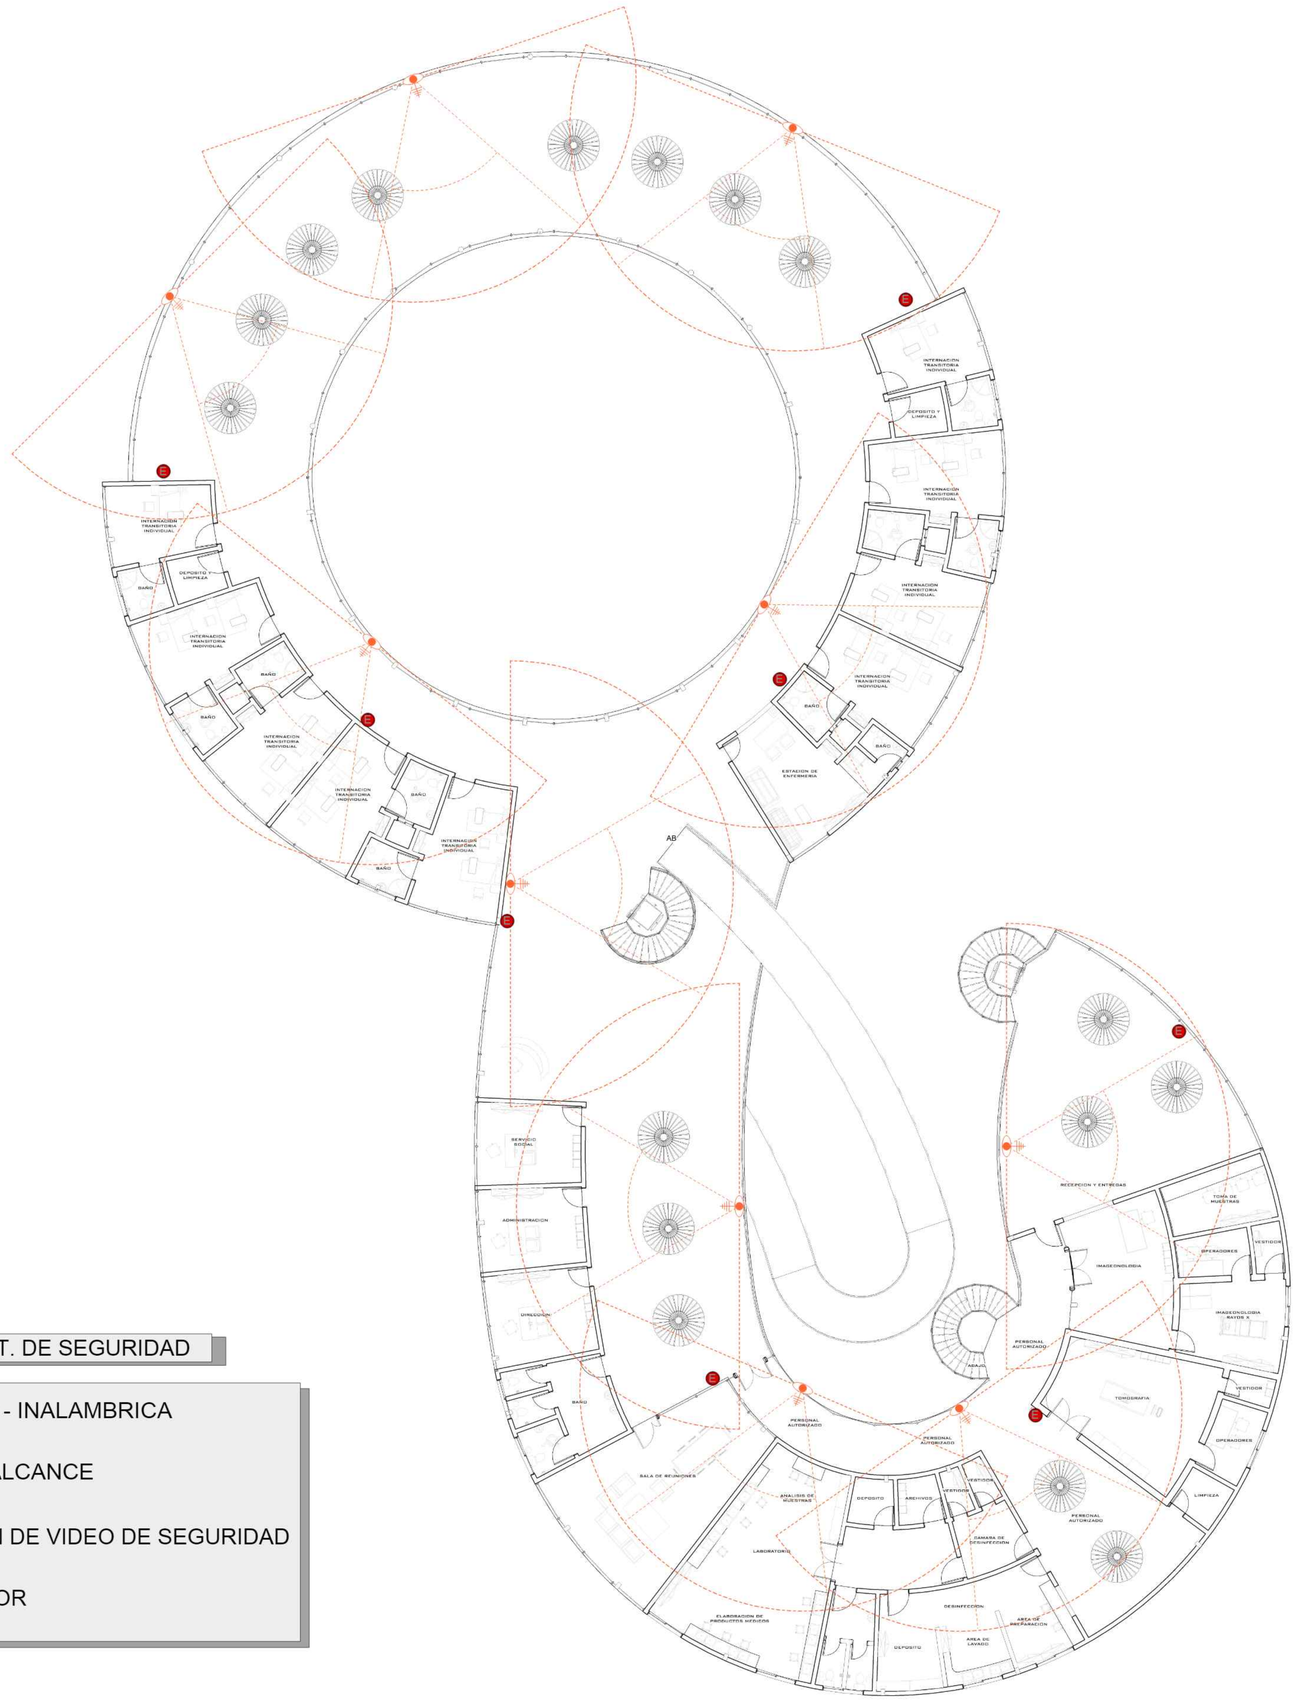

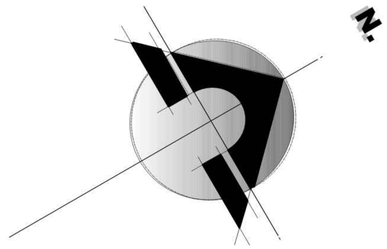

REFERENCIAS INST. DE SEGURIDAD

	CAMARA IP - INALAMBRICA
	RADIO DE ALCANCE
V	RECEPCION DE VIDEO DE SEGURIDAD
E	EXTINGUIDOR

LAMINA: INTALACION DE SEGURIDAD PLANTA ALTA

16.4

PROYECTO: CENTRO DE MEDICINA ALTERNATIVA Y COMPLEMNTARIA PARA EL DEPARTAMENTO DE TARIJA

Sup terreno: 14.374,00m2 | Libre y/o tributaria: 10.780,88 m2 | Área de emplazamiento: 3.593,20m2

Carrera: ARQUITECTURA Y URBANISMO FACULTAD DE CIENCIAS Y TECNOLOGIA

Materia: PROYECTO DE GRADO | Docente: ARQ. PATRICIA MIRANDA

ELABORADO POR: CARVAJAL DELGADO CRISTHIAN LUCAS

Grupo: Nº 2 | Fecha: 16/NOV/2020

ESCALA 1:100

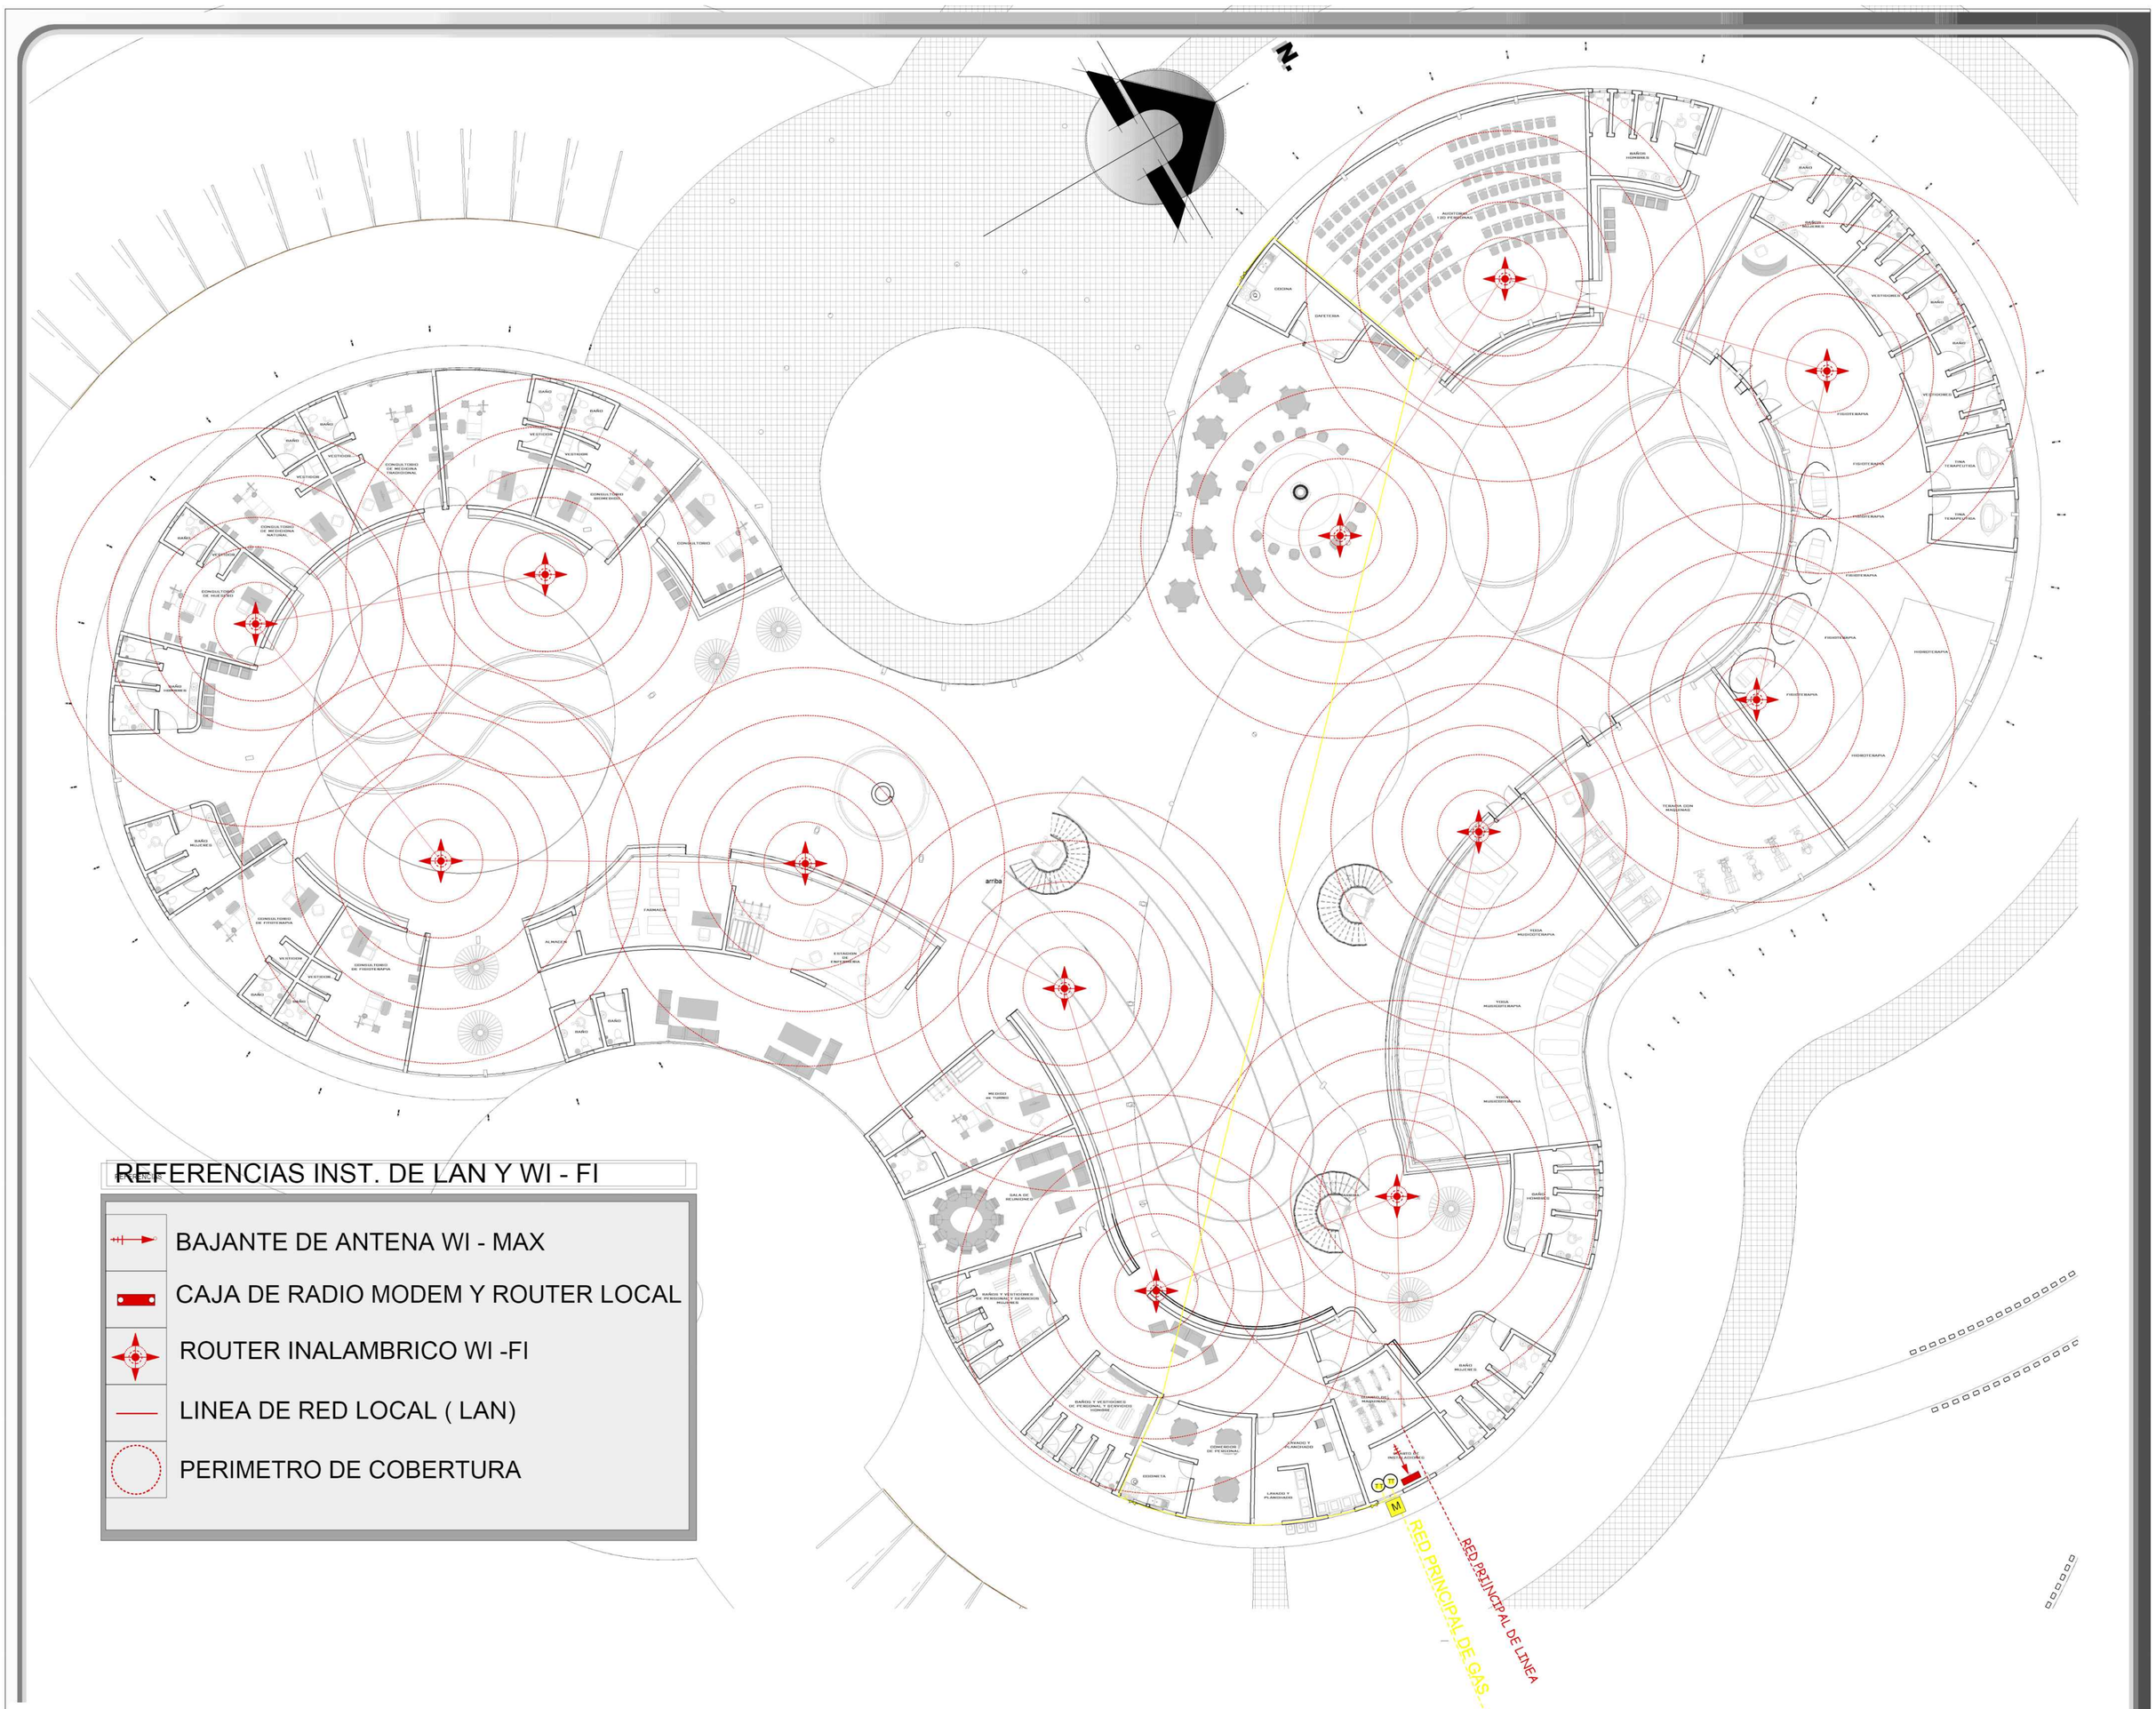

REFERENCIAS INST. DE LAN Y WI - FI

- BAJANTE DE ANTENA WI - MAX
- CAJA DE RADIO MODEM Y ROUTER LOCAL
- ROUTER INALAMBRICO WI -FI
- LINEA DE RED LOCAL (LAN)
- PERIMETRO DE COBERTURA

LAMINA: INTALACION DE GAS Y WIFI PLANTA BAJA

ESCALA 1:100

16.5

PROYECTO: CENTRO DE MEDICINA ALTERNATIVA Y COMPLEMNTARIA PARA EL DEPARTAMENTO DE TARIJA

Sup terreno: 14.374,00m2 | Libre y/o tributaria: 10.780,88 m2 | Área de emplazamiento: 3.593,20m2

Carrera : ARQUITECTURA Y URBANISMO FACULTAD DE CIENCIAS Y TECNOLOGIA

Materia : PROYECTO DE GRADO | Docente: ARQ. PATRICIA MIRANDA

ELABORADO POR: CARVAJAL DELGADO CRISTHIAN LUCAS

Grupo: Nº 2 | Fecha: 16/NOV/2020

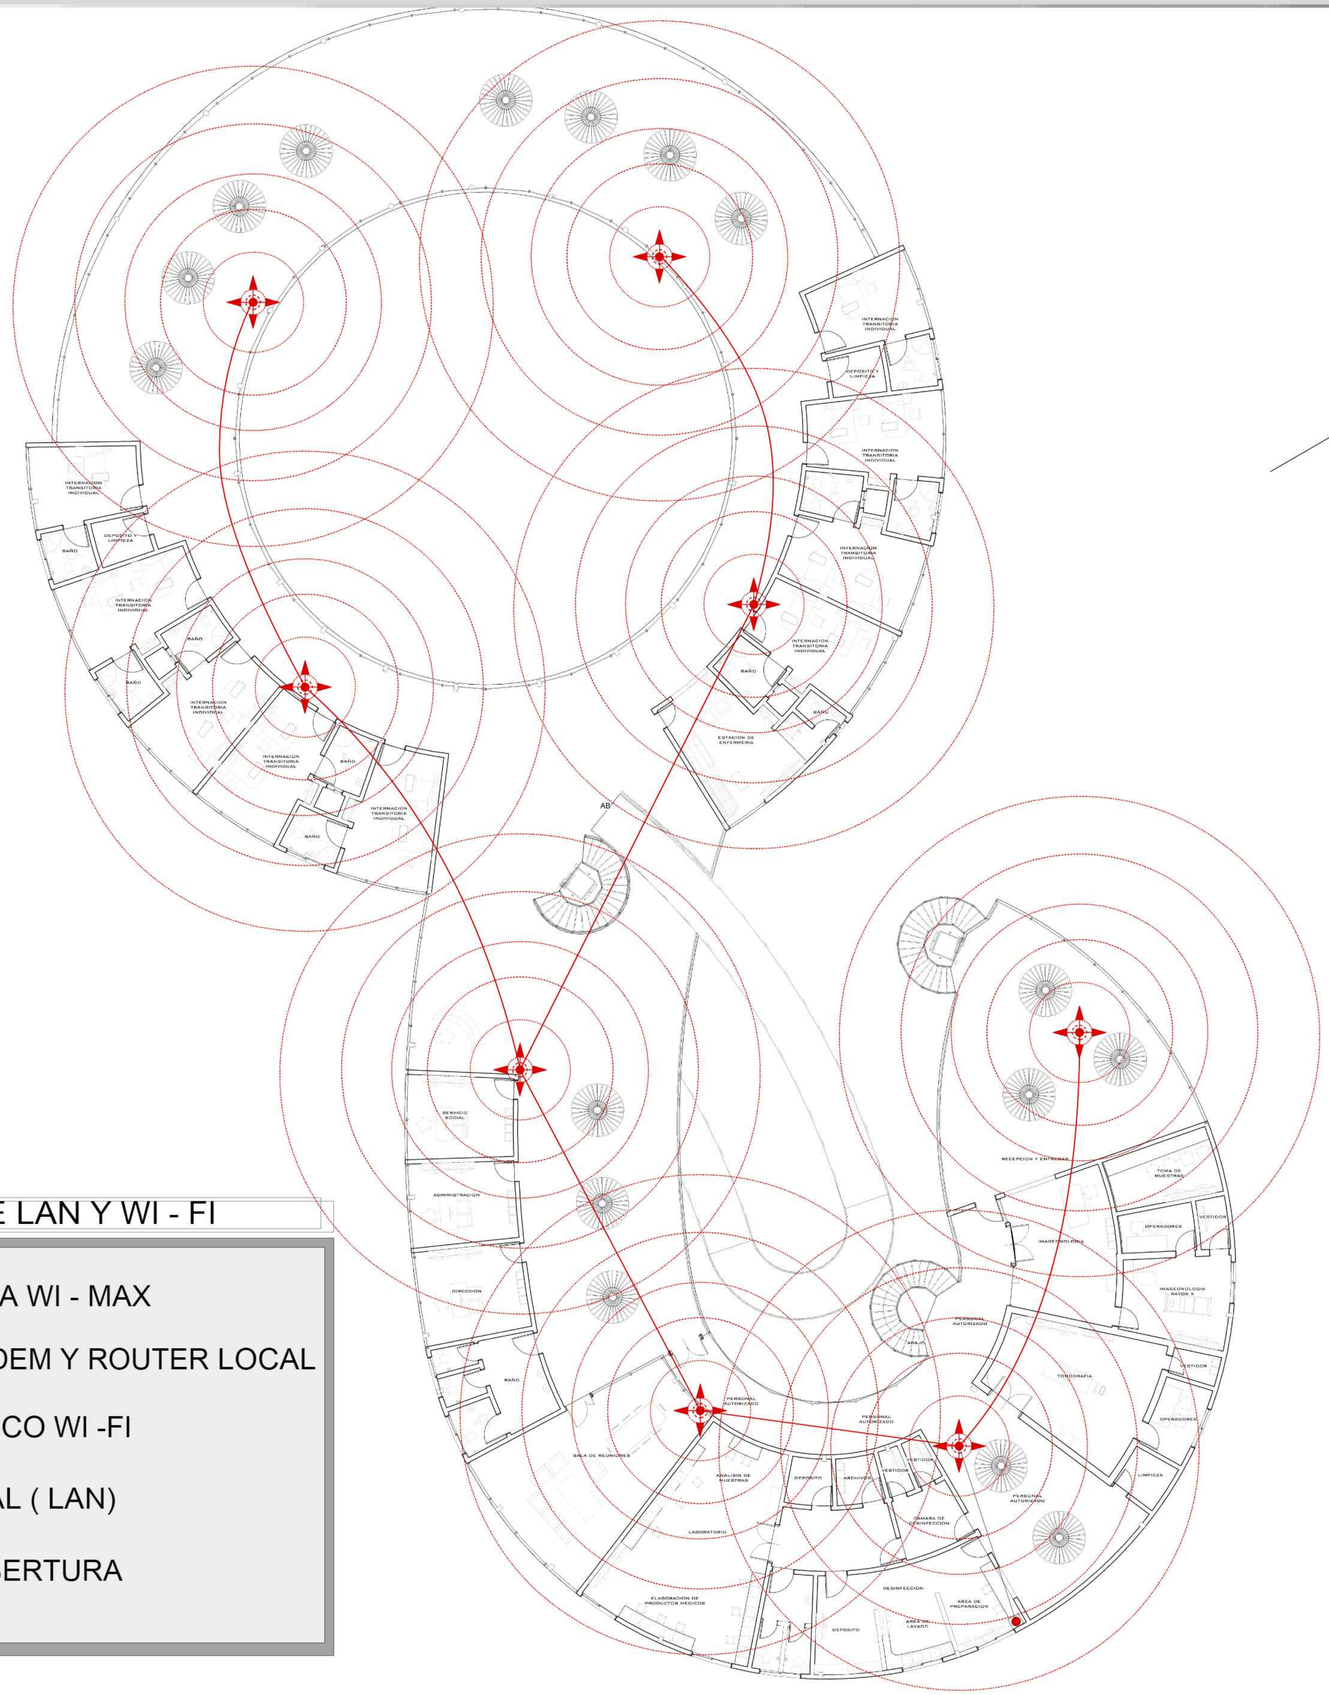

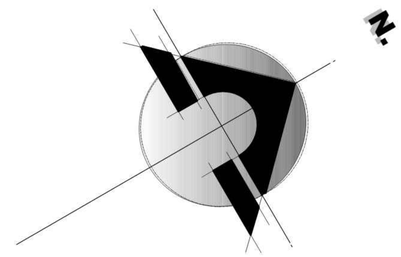

REFERENCIAS INST. DE LAN Y WI - FI

REFERENCIAS

- BAJANTE DE ANTENA WI - MAX
- CAJA DE RADIO MODEM Y ROUTER LOCAL
- ROUTER INALAMBRICO WI -FI
- LINEA DE RED LOCAL (LAN)
- PERIMETRO DE COBERTURA

LAMINA: INTALACIÓN DE WIFI

16.6

PROYECTO: CENTRO DE MEDICINA ALTERNATIVA Y COMPLEMNTARIA PARA EL DEPARTAMENTO DE TARIJA

ESCALA 1:100

Sup terreno: 14.374,00m2 | Libre y/o tributaria: 10.780,88 m2 | Área de emplazamiento: 3.593,20m2

Carrera : ARQUITECTURA Y URBANISMO FACULTAD DE CIENCIAS Y TECNOLOGIA

Materia : PROYECTO DE GRADO | Docente: ARQ. PATRICIA MIRANDA

ELABORADO POR: CARVAJAL DELGADO CRISTHIAN LUCAS

Grupo: Nº 2 | Fecha: 16/NOV/2020