




INGRESO PRINCIPAL
 ...PLANO DE FUNDACIONES ...
 ESC: 1:100

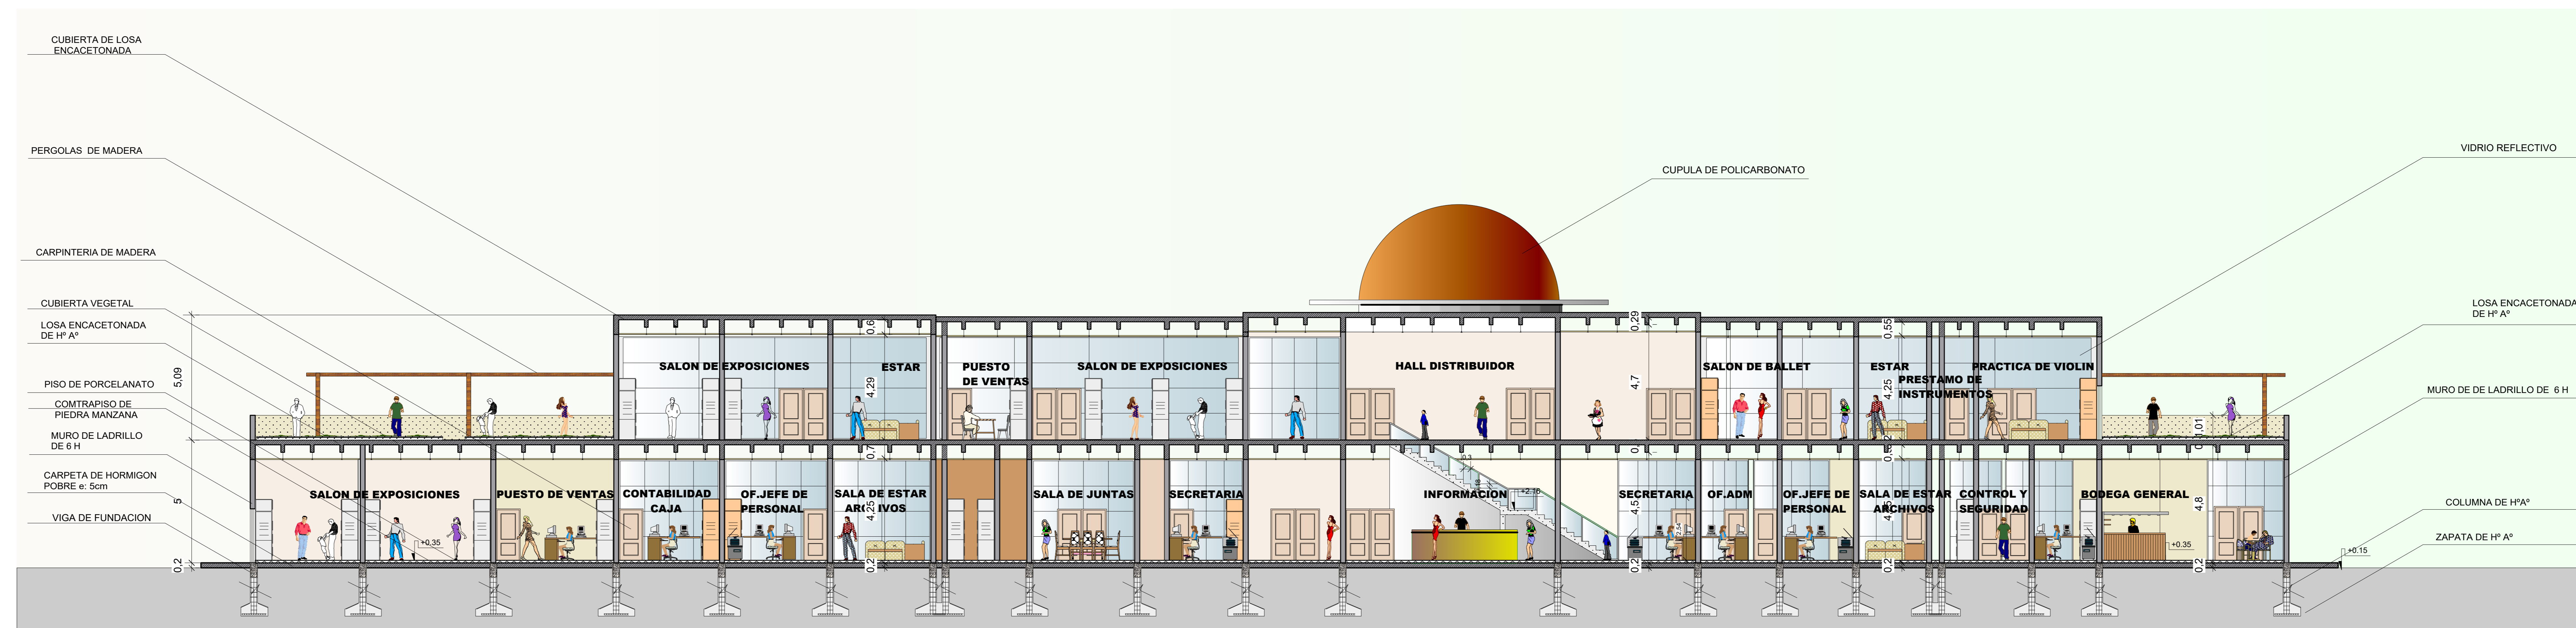


--- CORTE A - A ---
 ESC: 1:100

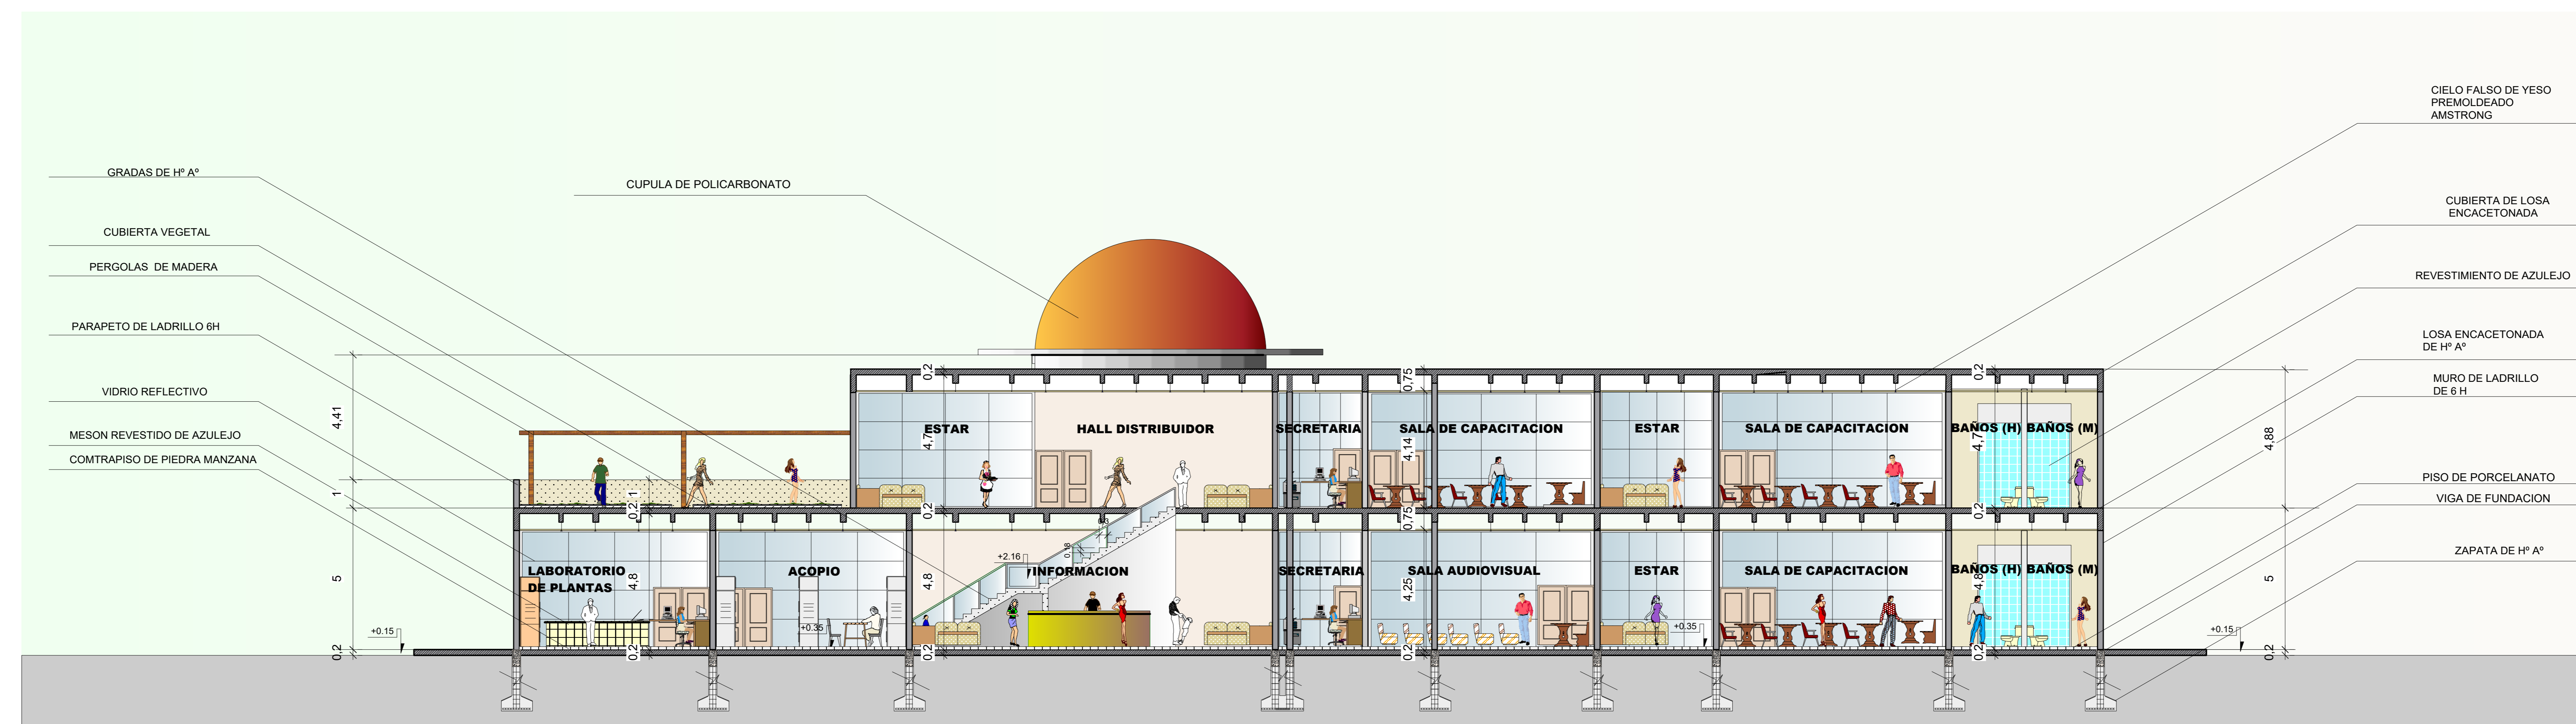

--- CORTE B - B ---
 ESC: 1:100

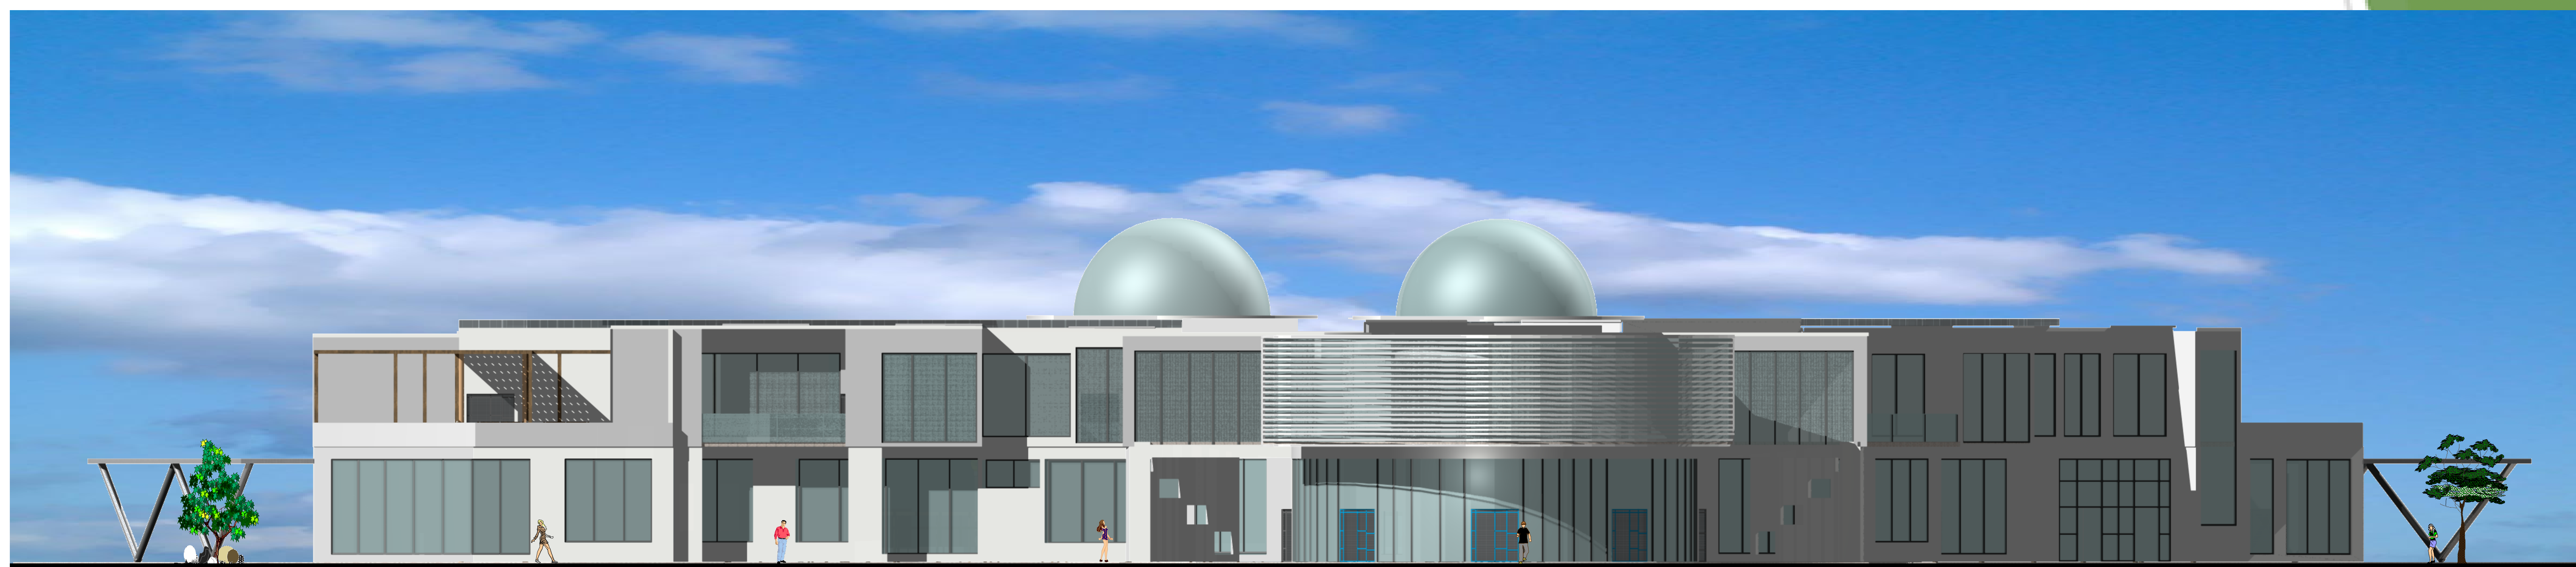

--- FACHADA FRONTAL ---
 ESC. 1:100

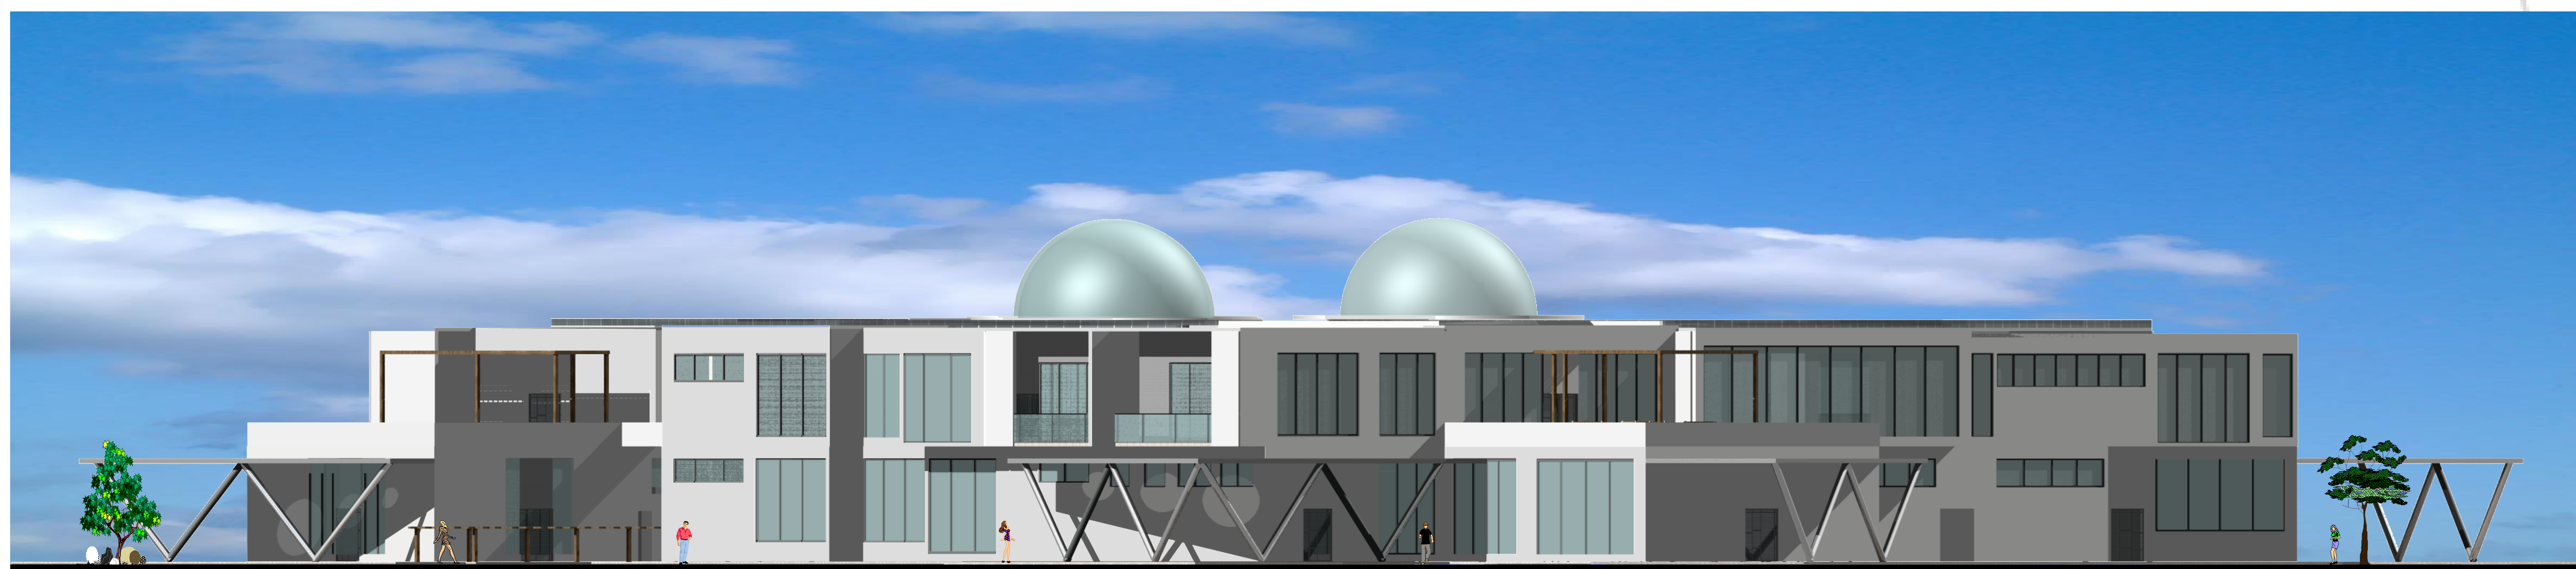

--- FACHADA POSTERIOR ---
 ESC. 1:100



UNIVERSIDAD AUTÓNOMA "JUAN MISAE SARACHO"

MATERIA : PROYECTO DE GRADO TES-501

FACULTAD DE CIENCIAS Y TECNOLOGÍAS
 ARQUITECTURA Y URBANISMO

PROYECTO : CENTRO DE APOYO A LA EDUCACION AGROPECUARIA EN LA PRIMERA SECCION DE LA PROVINCIA MENDEZ


DOCENTE : ARQ. PATRICIA MIRANDA

ESTUDIANTE : LOPEZ VICTOR HUGO

GRUPO : #2

Nº LAMINA

10/6

 

---FACHADA LATERAL DERECHA ---
 ESC: 1:100



---FACHADA LATERAL IZQUIERDA ---
 ESC: 1:100



UNIVERSIDAD AUTÓNOMA "JUAN MISAEL SARACHO"

FACULTAD DE CIENCIAS Y TECNOLOGÍAS
 ARQUITECTURA Y URBANISMO

GRUPO :#2

Nº LAMINA


PROYECTO :CENTRO DE APOYO A LA EDUCACION AGROPECUARIA EN LA PRIMERA SECCION DE LA PROVINCIA MENDEZ

10/7

MATERIA :PROYECTO DE GRADO TES-501

DOCENTE:
 ARQ.PATRICIA MIRANDA

ESTUDIANTE :LOPEZ VICTOR HUGO

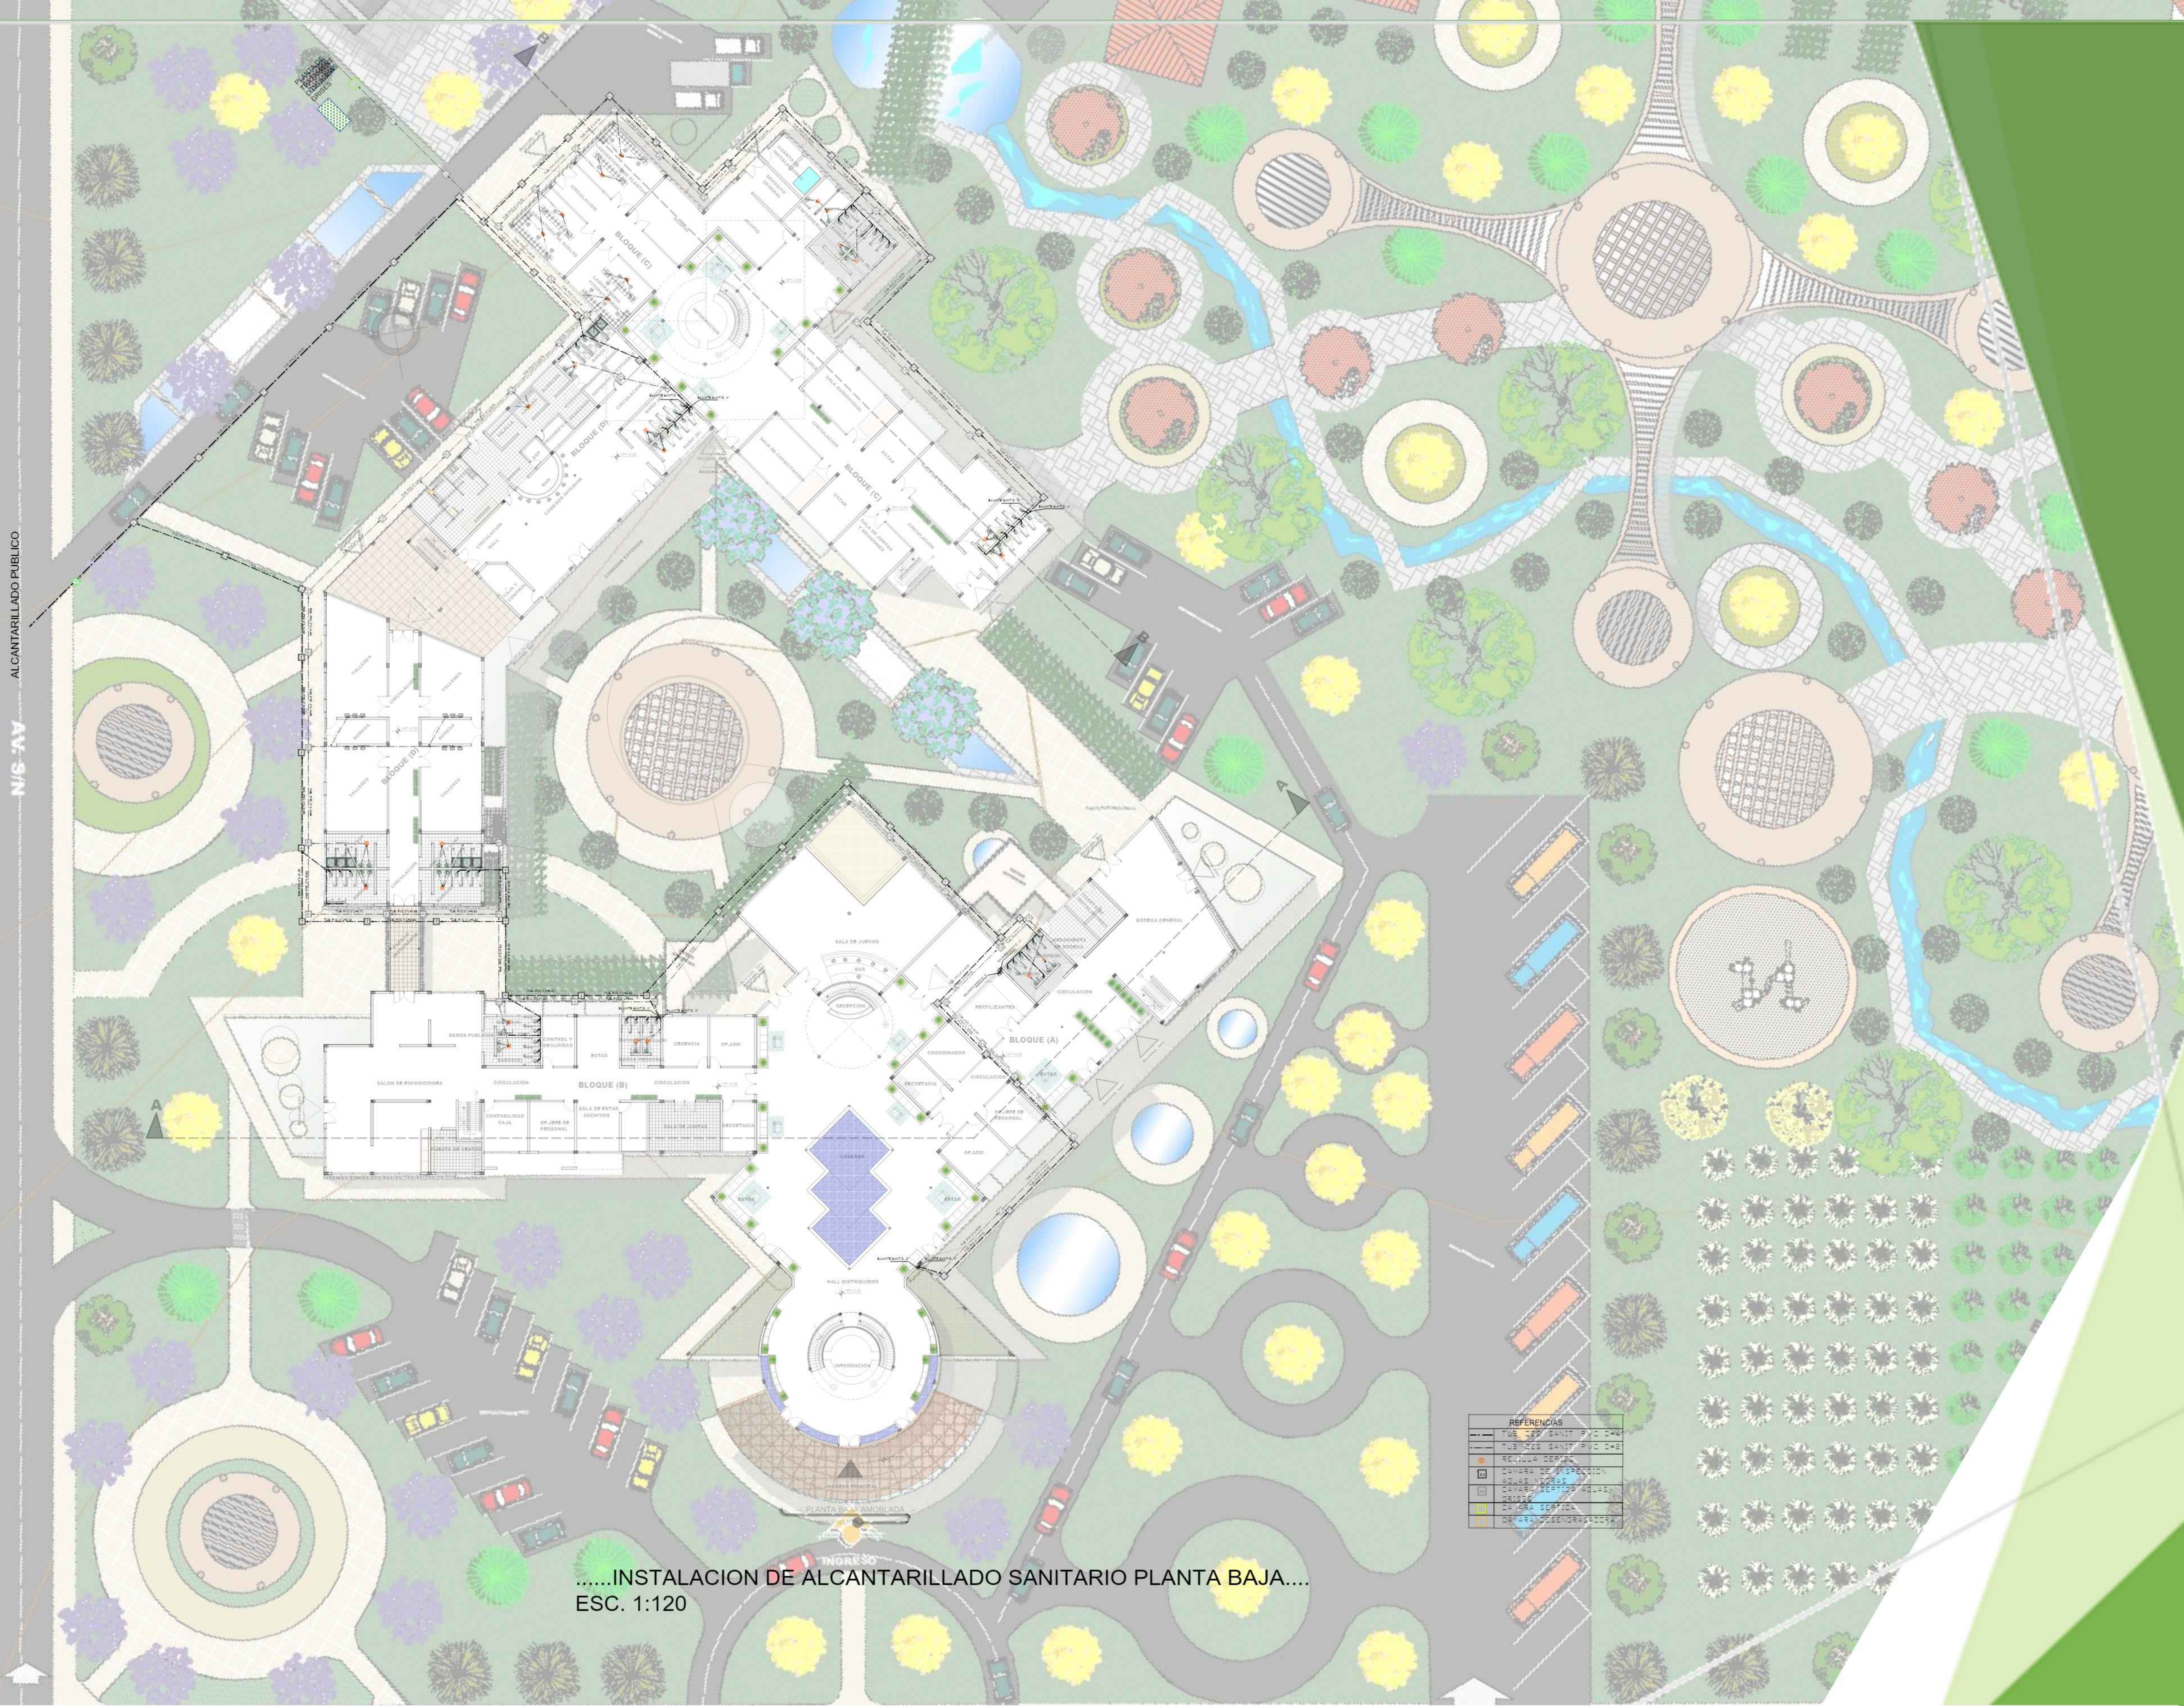

.....INSTALACION DE ALCANTARILLADO SANITARIO PLANTA BAJA.....
 ESC. 1:120

